

## Öffentliche Bekanntmachung

---

Es findet eine Sitzung des Stadtrates am Donnerstag, 02.06.2022 um 17:30 Uhr, im Saalbau, Obere Allee 1, 66424 Homburg statt.

### **Tagesordnung:**

#### Öffentlicher Teil

- 1) Eröffnung der Sitzung
- 2) Einwohnerfragestunde
- 3) Genehmigung der Niederschrift der öffentlichen Sitzung vom 31.03.2022
- 4) Antrag der Fraktion Bündnis 90/Die Grünen: Stand des Vergabeverfahrens zur Neuauflistung des Flächennutzungsplanes der Stadt Homburg
- 5) Antrag der Fraktion Bündnis 90/Die Grünen: Musikpark Homburg - Nutzungskonzept ab 2022
- 6) Antrag der Fraktion Bündnis 90/Die Grünen: Aufhebung Bebauungsplan Enklerplatz
- 7) Antrag der AfD-Fraktion: Bericht über den aktuellen Sachstand und die aktuelle Situation der ukrainischen Flüchtlinge in der Kreisstadt Homburg
- 8) Bestellung einer Ortsvertrauensperson für den Zuständigkeitsbereich Erbach-Nord und Reiskirchen
- 9) Bestellung eines stellvertretenden Mitgliedes für die Verbandsversammlung des Biosphären-Zweckverbandes Bliesgau
- 10) Aufwandsentschädigung der ehrenamtlichen Beigeordneten
- 11) Besetzung des Aufsichtsrates der Homburger Bäder GmbH
- 12) Besetzung des Aufsichtsrates der HPS GmbH
- 13) Vergaberichtlinie - Verlängerung der Gültigkeitsdauer der derzeitigen Wertgrenzen
- 14) Umsetzung der im PWC Gutachten dargestellten Lösungsvorschläge zur Optimierung und zur Strukturierung der Stadtentwässerung der Kreisstadt Homburg

15) Eigenbetriebssatzung der Stadtentwässerung der Kreisstadt Homburg (SeH)

16) Zuschuss zum Homburger Musiksommer für das Jahr 2022

**Geschlossene Abstimmung (TOP 17 bis TOP 23)**

17) Aufwandsentschädigung für Ortsvorsteher

18) Jahresabschluss 2020 der Musikschule Homburg gGmbH

19) Förderprogramm Aktion Wasserzeichen

20) Bestellung eines Abschlussprüfers für die Wirtschaftsjahre 2020 und 2021 der Sonderrechnung Abwasser der Kreisstadt Homburg

21) "Bruttoklausel" Förderung

22) Vorhabenbezogener Bebauungsplan "Zweibrücker Tor", Gemarkung Homburg, hier: Erneuter Entwurfsbeschluss

23) Bebauungsplan "Universitätskliniken, Teilbereich 3", Gemarkung Homburg, hier: Aufstellungsbeschluss

24) Unterrichtungen

24.1) Änderung von Gremienbesetzungen infolge des Rücktritts von Ratsmitglied Herr Ralph Rouget

24.2) Änderung von Gremienbesetzungen infolge des Rücktritts von Ratsmitglied Frau Dorothee Rouget

24.3) Abschlussbericht der Wasserstoff-Initiative Homburg

25) Allgemeine Unterrichtungen

Nichtöffentlicher Teil

26) Genehmigung der Niederschrift der nichtöffentlichen Sitzung vom 31.03.2022

27) Entscheidung über die Verleihung der Bürgermedaille

28) Hauptprüfung 46 Brückenbauwerke 2022-2024

29) Vereinbarung zur Einführung eines Saarland-Index für die Stadtbuslinien und die Grundschulverkehre

30) Zusätzliche Schülerbeförderung

31) Genehmigung eines Grundstücksverkaufs der Kreisstadt Homburg an ein Mitglied des Stadtrates



32) Genehmigung einer Auftragsvergabe nach § 36 Abs. 2 KSVG

**Geschlossene Abstimmung (TOP 33 bis TOP 35)**

33) FTTH Ausbau - Kooperationsverträge mit der Telekom und der Deutsche Glasfaser

34) Beteiligung der Stadtwerke Homburg GmbH an der TAP Steuerungsgesellschaft mbH & Co. KG

35) Höherstufung des Bürgermeisters

36) Unterrichtungen

36.1) Übertragung der Leitung der Kämmerei an einen Beamten

37) Allgemeine Unterrichtungen

In Vertretung  
Michael Forster  
Bürgermeister

**2022/0222/100**

öffentlich

Antrag

100 - Ratsangelegenheiten, Wahlen

Bericht erstattet: Fraktion Bündnis 90/De Grünen



## **Antrag der Fraktion Bündnis 90/Die Grünen: Stand des Vergabeverfahrens zur Neuaufstellung des Flächennutzungsplanes der Stadt Homburg**

Beratungsfolge	Geplante Sitzungstermine	Ö / N
Stadtrat (Kenntnisnahme)	02.06.2022	Ö

### **Anlage/n**

- 1 Antrag der Fraktion Bündnis 90/Die Grünen (öffentlich)



Fraktionsvorsitzender | Prof. Dr. Marc Piazolo  
Stv. Fraktionsvorsitzende | Katrin Lauer  
Stv. Fraktionsvorsitzender | Prof. Dr. Frank Kirchhoff

An den  
Bürgermeister der Stadt Homburg  
Herrn Michael Forster  
Rathaus am Forum 5  
66424 Homburg

Datum | 23.05.2022

## Anfrage

### Stand des Vergabeverfahrens zur Neuaufstellung des Flächennutzungsplanes der Stadt Homburg

Sehr geehrter Herr Bürgermeister Michael Forster,

Als Fraktion beantragen wir hiermit einen TOP zur Stadtratssitzung am 2. Juni 2022 zum Stand des Vergabeverfahrens zur Neuaufstellung des Flächennutzungsplans der Stadt Homburg.

#### Begründung

Am 2. Juni 2021 hat der Vergabeausschuss die Neuaufstellung des Flächennutzungsplans durch ein externes Planungsbüro beschlossen. Dazu sollte ein europaweites Wettbewerbsverfahren in zwei Stufen durchgeführt werden.

Inzwischen ist ein Jahr vergangen und es stellen sich für uns die folgenden Fragen:

Wie ist der aktuelle Stand des Wettbewerbsverfahrens?

Wann ist mit einer beschlussreifen Vorlage zu rechnen?

Mit freundlichen Grüßen

Winfried Anslinger

  
Marc Piazolo

**2022/0223/100**

öffentlich

Antrag

100 - Ratsangelegenheiten, Wahlen

Bericht erstattet: Fraktion Bündnis 90/Die Grünen



## Antrag der Fraktion Bündnis 90/Die Grünen: Musikpark Homburg - Nutzungskonzept ab 2022

Beratungsfolge	Geplante Sitzungstermine	Ö / N
Stadtrat (Kenntnisnahme)	02.06.2022	Ö

### Anlage/n

- 1 Antrag der Fraktion Bündnis 90/Die Grünen (öffentlich)

Fraktionsvorsitzender | Prof. Dr. Marc Piazolo  
Stv. Fraktionsvorsitzende | Katrin Lauer  
Stv. Fraktionsvorsitzender | Prof. Dr. Frank Kirchhoff

An den  
Bürgermeister der Stadt Homburg  
Herrn Michael Forster  
Rathaus am Forum 5  
66424 Homburg

Datum | 23.05.2022

---

## Anfrage

### Musikpark Homburg | Nutzungskonzept ab 2022

Sehr geehrter Herr Bürgermeister Michael Forster,


im Namen der Fraktion Die Grünen bitten wir Sie die nachfolgende Anfrage auf die Tagesordnung der Stadtratssitzung am 02. Juni 2022 zu setzen und bitten um Auskunft.

Für die Bereitstellung relevanter Schriftstücke bzw. Informationen vor der Ratssitzung bedanken wir uns.

---

freundliche Grüße

Katrin Lauer

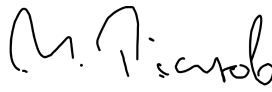

Marc Piazolo

**Hintergrund:**

Seit 2012 befindet sich der Musikpark Homburg (Entenmühlstraße) im Besitz der HPS und verursacht (netto) jährlich Kosten. Nachdem die Covid-19 Pandemie aktuell in eine neue Phase übergeht und größere Veranstaltungen wieder möglich sind, stellt sich die Frage nach der künftigen Art der Nutzung dieses Objektes.

Um hierzu eine sinnvolle Entscheidung treffen zu können, bitten wir um eine umfassende Beantwortung folgender Fragen bzw. um die Bereitstellung relevanter Informationen.

- Welche Ausgaben sind im Zeitraum 2012-2021 in den Erwerb und die Aufwertung der Immobilie geflossen? In welcher Höhe stehen diesen Ausgaben Einnahmen gegenüber?

Eine tabellarische Gegenüberstellung der Einnahmen / Ausgaben (pro Jahr) begrüßen wir ebenso wie die Unterteilung der Einnahmen- und Ausgabenseite nach relevanten Positionen. Insbesondere ist auf die direkte finanzielle Belastung des städtischen Haushaltes einzugehen.

Zudem bitten wir um die Wiedergabe der Nutzerstatistik p.a. inkl. Besucher\*innen pro Event bis Frühjahr 2020.

- Welche Vermietungsverhältnisse für den Musikpark lagen bisher bzw. liegen aktuell vor?

- Liegt für den Musikpark eine Nutzungsordnung seitens der HPS oder der Homburger Kulturgesellschaft gGmbH vor?

- In welcher finanziellen Höhe bzw. in welchen Bereichen liegt im Mai 2022 ein Sanierungsstau vor?

- Wie sieht das Nutzungskonzept für die Zukunft aus?

Gerne sprechen wir uns auch direkt mit dem Leiter Stabsstelle Beteiligungsmanagement bezüglich der Aufbereitung der von uns gewünschten Informationen ab.

Vielen Dank im Voraus.

**2022/0228/100**

öffentlich

Antrag

100 - Ratsangelegenheiten, Wahlen

Bericht erstattet: Fraktion Bündnis 90/Die Grünen



## Antrag der Fraktion Bündnis 90/Die Grünen: Aufhebung Bebauungsplan Enklerplatz

Beratungsfolge	Geplante Sitzungstermine	Ö / N
Stadtrat (Entscheidung)	02.06.2022	Ö

### Anlage/n

- 1 Antrag der Fraktion Bündnis 90/Die Grünen (öffentlich)

Fraktionsvorsitzender | Prof. Dr. Marc Piazolo  
Stv. Fraktionsvorsitzende | Katrin Lauer  
Stv. Fraktionsvorsitzender | Prof. Dr. Frank Kirchoff

An den  
Bürgermeister der Stadt Homburg  
Herrn Michael Forster  
Rathaus am Forum 5  
66424 Homburg

Datum | 24.05.2022

## **A n t r a g**


### **Aufhebung Bebauungsplan Enklerplatz**

Sehr geehrter Herr Bürgermeister Michael Forster,

im Namen der Fraktion Die Grünen bitten wir Sie den nachfolgenden Antrag zur Aufhebung des aktuell gültigen Bebauungsplanes Enklerplatz auf die Tagesordnung der nächsten Stadtratssitzung am 02. Juni 2022 zu setzen.

Für die Berücksichtigung dieses TOP bedanken wir uns.

freundliche Grüße



Marc Piazolo

Yvette Stoppiera-Wiebelt



**Hintergrund:**

Seit dem Inkrafttreten des aktuellen Bebauungsplanes für den Enklerplatz tritt die bauliche Entwicklung auf dem Enklerplatz auf der Stelle. Die ursprüngliche Ansiedelung eines Einkaufszentrums ist – nach mehreren vergeblichen Versuchen – nicht realisierbar. Center für Städte in der Größenordnung Homburgs rechnen sich nicht, u.a. weil sich das Kaufverhalten der Kundschaft verändert und sich der Wettbewerbsdruck verstärkt haben. An den Leerständen und den damit verbundenen finanziellen Schwierigkeiten der umliegenden Center in KL, NK und SB lässt sich dies nachvollziehbar ablesen.

Gleichzeitig blockiert der existierende B-Plan jede anderweitige Entwicklung. Die (etwas) zersplitterten Eigentumsverhältnisse der Grundstücke erschweren die Einigung auf ein gemeinsames Quartiers-Projekt.


Zudem sind Einzelhandelsflächen auf dem Enklerplatz festgeschrieben, die zur Zeit an anderer – möglicherweise sinnvollerer – Stelle in der Innenstadt bzw. innenstadtnah nicht einzubringen sind.

Die aktuell sich in Arbeit befindliche Neuaufstellung des Einzelhandelskonzeptes für die Kreisstadt Homburg weist ebenso in Richtung Aufhebung des bestehenden B-Planes.

Wir wollen den Freiheitsgrad für die Entwicklung der Innenstadt im Allgemeinen bzw. des Einzelhandels in der Innenstadt im Speziellen erhöhen. Daher lassen aus unserer Sicht die angeführten Gründe respektive die Entwicklungen im Einzelhandelsbereich nur den Schluss zu, dass der existierende B-Plan aufzuheben ist.

**Antrag**

Die Verwaltung wird beauftragt die Aufhebung des Bebauungsplanes Enklerplatz einzuleiten und dem Stadtrat eine entsprechende Beschlussvorlage zeitnah zu unterbreiten.

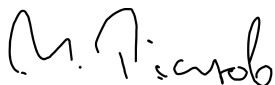

**2022/0229/100**

öffentlich

Antrag

100 - Ratsangelegenheiten, Wahlen

Bericht erstattet: AfD-Fraktion



## **Antrag der AfD-Fraktion: Bericht über den aktuellen Sachstand und die aktuelle Situation der ukrainischen Flüchtlinge in der Kreisstadt Homburg**

Beratungsfolge	Geplante Sitzungstermine	Ö / N
Stadtrat (Kenntnisnahme)	02.06.2022	Ö

### **Anlage/n**

- 1 Antrag der AfD-Fraktion (öffentlich)



AfD-Fraktion im Stadtrat Homburg,  
Steinbachstraße 103, 66424 Homburg

An den Bürgermeister der Stadt Homburg  
Michael Forster  
Am Forum 5  
66424 Homburg

Steinbachstraße 103  
66424 Homburg  
fraktion@afd.homburg.de

Homburg, den 24.05.2022

### **Antrag zur Sitzung des Stadtrates am 02. Juni 2022**

Sehr geehrter Herr Bürgermeister,

gemäß §41 Abs.1 KSVG beantrage ich im Namen der AfD-Fraktion die Aufnahme des folgenden Tagesordnungspunktes für die nächste Stadtratssitzung:

**TOP:** Bericht über den aktuellen Sachstand und die aktuelle Situation der ukrainischen Flüchtlinge in der Kreisstadt Homburg

**Begründung:** Infolge des Krieges in der Ukraine sind viele ukrainische Flüchtlinge auch im Saarland angekommen. Auch im Saarpfalz-Kreis und insbesondere in der Kreisstadt Homburg finden viele dieser Menschen derzeit eine Zuflucht. Aus diesem Grund bitten wir um einen aktuellen Sachstand über die aktuelle Situation dieser Menschen in Homburg und insbesondere um die Beantwortung der folgenden Fragen:

- Wie viele Flüchtlinge aus der Ukraine sind aktuell in Homburg untergebracht?
- Wo sind die Flüchtlinge aus der Ukraine untergebracht (In Privatwohnungen, in städtischen Wohnungen, in der Erbacher Sporthalle o.ä. mit der Bitte um Angabe der anteiligen Belegung)
- Wie hoch sind die bisher insgesamt entstandenen Kosten für die Kreisstadt Homburg? Gibt es mittlerweile offizielle Zusagen seitens des Landes über die Übernahme der bisher entstandenen und zukünftig noch anfallenden Kosten?

Mit freundlichen Grüßen

Markus Loew  
Fraktionsvorsitzender

**2022/0002/100****öffentlich**

Beschlussvorlage

100 - Ratsangelegenheiten, Wahlen

Bericht erstattet: Frau Puchner



## **Bestellung einer Ortsvertrauensperson für den Zuständigkeitsbereich Erbach-Nord und Reiskirchen**

Beratungsfolge	Geplante Sitzungstermine	Ö / N
Stadtrat (Entscheidung)	02.06.2022	Ö

### **Beschlussvorschlag**

Der Stadtrat bestellt Herrn Manfred Ecker zur Ortsvertrauensperson für den Zuständigkeitsbereich Erbach-Nord und Reiskirchen.

### **Sachverhalt**

Frau Kulzer-Weber hat ihren Rücktritt vom Amt der Ortsvertrauensperson für den Zuständigkeitsbereich Erbach-Nord und Reiskirchen erklärt.

Die Bestellung der Ortsvertrauensleute und deren Stellvertreter erfolgt auf Vorschlag der Partei oder Wählergruppe, die bei der Kommunalwahl im jeweiligen Stadtteil die höchsten Stimmenzahlen erreicht haben.

Aufgrund der in der konstituierenden Sitzung vom 04. Juli 2019 vorgenommenen Bestellungen von Ortsvertrauenspersonen schlägt die vorschlagsberechtigte CDU-Fraktion Herrn Manfred Ecker für die Nachbesetzung des freigewordenen Ehrenamtes vor.

### **Anlage/n**

Keine

**2022/0147/100****öffentlich**

Beschlussvorlage

100 - Ratsangelegenheiten, Wahlen

Bericht erstattet: Frau Puchner



## **Bestellung eines stellvertretenden Mitgliedes für die Verbandsversammlung des Biosphären- Zweckverbandes Bliesgau**

Beratungsfolge	Geplante Sitzungstermine	Ö / N
Haupt- und Finanzausschuss (Vorberatung)	18.05.2022	N
Stadtrat (Entscheidung)	02.06.2022	Ö

### **Beschlussvorschlag**

Der Stadtrat bestellt Frau Katrin Lauer als stellvertretendes Mitglied für die Verbandsversammlung des Biosphären-Zweckverbandes Bliesgau.

### **Sachverhalt**

Der Stadtrat hat in der konstituierenden Sitzung vom 04. Juli 2019 die Mitglieder für die Verbandsversammlung des Biosphären-Zweckverbandes bestellt.

Aufgrund des Stärkeverhältnisses im Rat wurde vom Stadtrat Herr Ralph Rouget aus der GRÜNEN-Fraktion als stellv. Mitglied entsandt. Da Herr Rouget sein Stadtratsmandat niedergelegt hat, ist eine Nachbesetzung erforderlich. Die GRÜNEN-Fraktion schlägt Frau Katrin Lauer vor.

Für die Entsendung findet gem. § 5 der Satzung des Biosphärenzweckverbandes Bliesgau § 114 KSVG Anwendung. Ergibt sich bei der Bestellung keine Einigung, so werden die Vertreter auf Grund von Wahlvorschlägen nach den Grundsätzen der Verhältniswahl unter Bindung an die Wahlvorschläge gewählt. Das Wahlergebnis ist dabei nach dem Höchstzahlverfahren nach d'Hondt festzustellen.

### **Anlage/n**

Keine

**2022/0184/100****öffentlich**

Beschlussvorlage

100 - Ratsangelegenheiten, Wahlen

Bericht erstattet: Frau Puchner



## **Aufwandsentschädigung der ehrenamtlichen Beigeordneten**

Beratungsfolge	Geplante Sitzungstermine	Ö / N
Haupt- und Finanzausschuss (Vorberatung)	18.05.2022	N
Stadtrat (Entscheidung)	02.06.2022	Ö

### **Beschlussvorschlag**

- a) Die Aufwandsentschädigung für die Zeit der ununterbrochenen Vertretung des Oberbürgermeisters durch ehrenamtliche Beigeordnete für einen längeren Zeitraum als drei Tage wird festgesetzt.
- b) Die Aufwandsentschädigung der ehrenamtlichen Beigeordneten wird entsprechend der aktuellen Änderung der Verordnung über die Aufwandsentschädigung der ehrenamtlichen Beigeordneten, Ortsvorsteherinnen und Ortsvorsteher (AEVO) erhöht.

### **Sachverhalt**

Die Verordnung über die Aufwandsentschädigung der ehrenamtlichen Beigeordneten, Ortsvorsteherinnen und Ortsvorsteher (AEVO) wurde durch Verordnung vom 21. März 2022 geändert.

Unter anderem wurden die in § 4 festgelegten monatlichen Höchstbeträge der Aufwandsentschädigung für ehrenamtliche Beigeordnete der Gemeinden erhöht (s. Anlage).

Laut Ratsbeschluss vom 04.07.2019 erhalten die ehrenamtlichen Beigeordneten einen Pauschalbetrag in Höhe von mtl. 400 EUR.

Es wird vorgeschlagen, diesen Pauschalbetrag um die prozentuale Erhöhung der für die Kreisstadt Homburg maßgeblichen Gemeindegrößenklasse anzupassen.

Gleichzeitig soll die Aufwandsentschädigung für die Zeit der ununterbrochenen Vertretung des Oberbürgermeisters für einen längeren Zeitraum als drei Tage (§ 4 Abs. 2 AEVO) festgesetzt werden. Diese darf gem. § 4 Abs. 2 nicht mehr als 2.100 EUR monatlich betragen.

### **Anlage/n**

- 1 Synopse § 4 AEVO alt\_neu (öffentlich)

AEO in der Fassung vom 21.03.2022 <b>NEU</b> Fassung vom: 21.03.2022 Gültig ab: 01.04.2022	AEO in der Fassung vom 01.12.2008 <b>ALT</b> Fassung vom: 01.12.2008 Gültig vom 01.01.2009 bis 31.03.2022	Erhöhung laut Verordnung	Anmerkung / Vorschlag	
<p style="text-align: center;"><b>§ 4</b> <b>Aufwandsentschädigung für ehrenamtliche Beigeordnete der Gemeinden</b></p> <p>(1) Ehrenamtliche Beigeordnete erhalten eine <u>monatliche</u> Aufwandsentschädigung. Sie beträgt</p> <table border="0"> <tr><td>in Gemeinden</td><td>höchstens</td><td></td></tr> <tr><td>bis 10.000 Einwohnerinnen und Einwohner</td><td></td><td>90 Euro</td></tr> <tr><td>bis 15.000 Einwohnerinnen und Einwohner</td><td></td><td>120 Euro</td></tr> <tr><td>bis 20.000 Einwohnerinnen und Einwohner</td><td></td><td>140 Euro</td></tr> <tr><td>bis 30.000 Einwohnerinnen und Einwohner</td><td></td><td>155 Euro</td></tr> <tr><td>bis 40.000 Einwohnerinnen und Einwohner</td><td></td><td>175 Euro</td></tr> <tr><td><b>bis 50.000 Einwohnerinnen und Einwohner</b></td><td></td><td><b>190 Euro</b></td></tr> <tr><td>bis 60.000 Einwohnerinnen und Einwohner</td><td></td><td>220 Euro</td></tr> <tr><td>bis 100.000 Einwohnerinnen und Einwohner</td><td></td><td>295 Euro</td></tr> <tr><td>über 100.000 Einwohnerinnen und Einwohner</td><td></td><td>390 Euro.</td></tr> </table> <p>(2) Ehrenamtliche Beigeordnete, die den Bürgermeister ununterbrochen für einen längeren Zeitraum als drei Tage vertreten, erhalten für die Zeit der Vertretung eine Aufwandsentschädigung, die</p> <table border="0"> <tr><td>in Gemeinden</td><td>höchstens</td><td></td></tr> <tr><td>bis 10.000 Einwohnerinnen und Einwohner</td><td></td><td>1.300 Euro</td></tr> <tr><td>bis 15.000 Einwohnerinnen und Einwohner</td><td></td><td>1.620 Euro</td></tr> <tr><td>bis 20.000 Einwohnerinnen und Einwohner</td><td></td><td>1.900 Euro</td></tr> <tr><td>bis 30.000 Einwohnerinnen und Einwohner</td><td></td><td>1.970 Euro</td></tr> <tr><td>bis 40.000 Einwohnerinnen und Einwohner</td><td></td><td>2.060 Euro</td></tr> <tr><td><b>bis 50.000 Einwohnerinnen und Einwohner</b></td><td></td><td><b>2.100 Euro</b></td></tr> <tr><td>bis 60.000 Einwohnerinnen und Einwohner</td><td></td><td>2.160 Euro</td></tr> <tr><td>bis 100.000 Einwohnerinnen und Einwohner</td><td></td><td>2.640 Euro</td></tr> <tr><td>über 100.000 Einwohnerinnen und Einwohner</td><td></td><td>3.120 Euro</td></tr> </table> <p><u>monatlich</u> beträgt.</p> <p>(3) <b>Ehrenamtliche Beigeordnete, denen bestimmte Geschäftszweige gemäß § 63 Abs. 3 KSVG übertragen sind</b>, können auf Beschluss des Gemeinderats eine Aufwandsentschädigung erhalten, die folgende Höchstsätze nicht übersteigen darf:</p> <table border="0"> <tr><td>in Gemeinden</td><td></td></tr> <tr><td>bis 10.000 Einwohnerinnen und Einwohner ein Viertel</td><td></td></tr> <tr><td>bis 30.000 Einwohnerinnen und Einwohner ein Drittel</td><td></td></tr> <tr><td><b>über 30.000 Einwohnerinnen und Einwohner die Hälfte</b></td><td></td></tr> </table> <p>der nach Absatz 2 festgesetzten Aufwandsentschädigung.</p> <p>(4) Die Aufwandsentschädigung nach Absatz 1 wird nicht gezahlt für die Zeit, während der eine ehrenamtliche Beigeordnete oder ein ehrenamtlicher Beigeordneter eine Aufwandsentschädigung nach Absatz 2 oder Absatz 3 erhält. Die Aufwandsentschädigung nach Absatz 3 wird nicht gezahlt für die Zeit, während der eine ehrenamtliche Beigeordnete oder ein ehrenamtlicher Beigeordneter für die Vertretung der Bürgermeisterin oder des Bürgermeisters eine Aufwandsentschädigung nach Absatz 2 erhält.</p>	in Gemeinden	höchstens		bis 10.000 Einwohnerinnen und Einwohner		90 Euro	bis 15.000 Einwohnerinnen und Einwohner		120 Euro	bis 20.000 Einwohnerinnen und Einwohner		140 Euro	bis 30.000 Einwohnerinnen und Einwohner		155 Euro	bis 40.000 Einwohnerinnen und Einwohner		175 Euro	<b>bis 50.000 Einwohnerinnen und Einwohner</b>		<b>190 Euro</b>	bis 60.000 Einwohnerinnen und Einwohner		220 Euro	bis 100.000 Einwohnerinnen und Einwohner		295 Euro	über 100.000 Einwohnerinnen und Einwohner		390 Euro.	in Gemeinden	höchstens		bis 10.000 Einwohnerinnen und Einwohner		1.300 Euro	bis 15.000 Einwohnerinnen und Einwohner		1.620 Euro	bis 20.000 Einwohnerinnen und Einwohner		1.900 Euro	bis 30.000 Einwohnerinnen und Einwohner		1.970 Euro	bis 40.000 Einwohnerinnen und Einwohner		2.060 Euro	<b>bis 50.000 Einwohnerinnen und Einwohner</b>		<b>2.100 Euro</b>	bis 60.000 Einwohnerinnen und Einwohner		2.160 Euro	bis 100.000 Einwohnerinnen und Einwohner		2.640 Euro	über 100.000 Einwohnerinnen und Einwohner		3.120 Euro	in Gemeinden		bis 10.000 Einwohnerinnen und Einwohner ein Viertel		bis 30.000 Einwohnerinnen und Einwohner ein Drittel		<b>über 30.000 Einwohnerinnen und Einwohner die Hälfte</b>		<p style="text-align: center;"><b>§ 4</b> <b>Aufwandsentschädigung für ehrenamtliche Beigeordnete der Gemeinden</b></p> <p>(1) Ehrenamtliche Beigeordnete, die den Bürgermeister ununterbrochen für einen längeren Zeitraum als drei Tage vertreten, erhalten für die Zeit der Vertretung eine Aufwandsentschädigung, die</p> <table border="0"> <tr><td>in Gemeinden</td><td>höchstens</td><td></td></tr> <tr><td>bis 10.000 Einwohnerinnen und Einwohner</td><td></td><td>1.084 Euro</td></tr> <tr><td>bis 15.000 Einwohnerinnen und Einwohner</td><td></td><td>1.345 Euro</td></tr> <tr><td>bis 20.000 Einwohnerinnen und Einwohner</td><td></td><td>1.723 Euro</td></tr> <tr><td>bis 30.000 Einwohnerinnen und Einwohner</td><td></td><td>1.790 Euro</td></tr> <tr><td>bis 40.000 Einwohnerinnen und Einwohner</td><td></td><td>1.866 Euro</td></tr> <tr><td><b>bis 50.000 Einwohnerinnen und Einwohner</b></td><td></td><td><b>1.907 Euro</b></td></tr> <tr><td>bis 60.000 Einwohnerinnen und Einwohner</td><td></td><td>1.963 Euro</td></tr> <tr><td>bis 100.000 Einwohnerinnen und Einwohner</td><td></td><td>2.393 Euro</td></tr> <tr><td>über 100.000 Einwohnerinnen und Einwohner</td><td></td><td>2.965 Euro</td></tr> </table> <p><u>monatlich</u> beträgt.</p> <p>(2) <b>Ehrenamtliche Beigeordnete, denen bestimmte Geschäftszweige gemäß § 63 Abs. 3 KSVG übertragen sind</b>, können auf Beschluss des Gemeinderats eine Aufwandsentschädigung erhalten, die folgende Höchstsätze nicht übersteigen darf:</p> <table border="0"> <tr><td>in Gemeinden</td><td></td></tr> <tr><td>bis 10.000 Einwohnerinnen und Einwohner ein Viertel</td><td></td></tr> <tr><td>bis 30.000 Einwohnerinnen und Einwohner ein Drittel</td><td></td></tr> <tr><td><b>über 30.000 Einwohnerinnen und Einwohner die Hälfte</b></td><td></td></tr> </table> <p>der nach Absatz 1 festgesetzten Aufwandsentschädigung.</p> <p>(3) Die Aufwandsentschädigung nach Absatz 2 wird nicht gezahlt für die Zeit, während der eine ehrenamtliche Beigeordnete oder ein ehrenamtlicher Beigeordneter für die Vertretung der Bürgermeisterin oder des Bürgermeisters eine Aufwandsentschädigung nach Absatz 1 erhält.</p>	in Gemeinden	höchstens		bis 10.000 Einwohnerinnen und Einwohner		1.084 Euro	bis 15.000 Einwohnerinnen und Einwohner		1.345 Euro	bis 20.000 Einwohnerinnen und Einwohner		1.723 Euro	bis 30.000 Einwohnerinnen und Einwohner		1.790 Euro	bis 40.000 Einwohnerinnen und Einwohner		1.866 Euro	<b>bis 50.000 Einwohnerinnen und Einwohner</b>		<b>1.907 Euro</b>	bis 60.000 Einwohnerinnen und Einwohner		1.963 Euro	bis 100.000 Einwohnerinnen und Einwohner		2.393 Euro	über 100.000 Einwohnerinnen und Einwohner		2.965 Euro	in Gemeinden		bis 10.000 Einwohnerinnen und Einwohner ein Viertel		bis 30.000 Einwohnerinnen und Einwohner ein Drittel		<b>über 30.000 Einwohnerinnen und Einwohner die Hälfte</b>		<p style="text-align: center;"><b>+ 193 EUR (+ 10,12 %)</b></p>	<p><u>Beschlusslage laut Ratsbeschluss vom 04. Juli 2019:</u></p> <p>Den ehrenamtlichen Beigeordneten, denen bestimmte Geschäftszweige übertragen sind, wird ein Pauschalbetrag in Höhe von mtl. 400 EUR gezahlt.</p> <p><u>Vorschlag</u></p> <p><b>A</b> Erhöhung des bisherigen Pauschalbetrages um 10,12 %:</p> <table border="0"> <tr><td>400,00 EUR</td><td></td></tr> <tr><td><u>40,48 EUR (10,12 %)</u></td><td></td></tr> <tr><td>440,48 EUR</td><td>gerundet: <b>445,00 EUR</b></td></tr> </table> <p><b>B</b> Festsetzung der Aufwandsentschädigung für den Fall einer ununterbrochenen Vertretung für einen längeren Zeitraum als drei Tage</p> <p><i>(Für die Zeit einer möglichen Vertretung wurde in der Vergangenheit keine Regelung getroffen. Bisher wurde die Vertretung immer von den hauptamtlichen Beigeordneten wahrgenommen.)</i></p>	400,00 EUR		<u>40,48 EUR (10,12 %)</u>		440,48 EUR	gerundet: <b>445,00 EUR</b>
in Gemeinden	höchstens	
bis 10.000 Einwohnerinnen und Einwohner		90 Euro	
bis 15.000 Einwohnerinnen und Einwohner		120 Euro	
bis 20.000 Einwohnerinnen und Einwohner		140 Euro	
bis 30.000 Einwohnerinnen und Einwohner		155 Euro	
bis 40.000 Einwohnerinnen und Einwohner		175 Euro	
<b>bis 50.000 Einwohnerinnen und Einwohner</b>		<b>190 Euro</b>	
bis 60.000 Einwohnerinnen und Einwohner		220 Euro	
bis 100.000 Einwohnerinnen und Einwohner		295 Euro	
über 100.000 Einwohnerinnen und Einwohner		390 Euro.	
in Gemeinden	höchstens	
bis 10.000 Einwohnerinnen und Einwohner		1.300 Euro	
bis 15.000 Einwohnerinnen und Einwohner		1.620 Euro	
bis 20.000 Einwohnerinnen und Einwohner		1.900 Euro	
bis 30.000 Einwohnerinnen und Einwohner		1.970 Euro	
bis 40.000 Einwohnerinnen und Einwohner		2.060 Euro	
<b>bis 50.000 Einwohnerinnen und Einwohner</b>		<b>2.100 Euro</b>	
bis 60.000 Einwohnerinnen und Einwohner		2.160 Euro	
bis 100.000 Einwohnerinnen und Einwohner		2.640 Euro	
über 100.000 Einwohnerinnen und Einwohner		3.120 Euro	
in Gemeinden	
bis 10.000 Einwohnerinnen und Einwohner ein Viertel	
bis 30.000 Einwohnerinnen und Einwohner ein Drittel	
<b>über 30.000 Einwohnerinnen und Einwohner die Hälfte</b>	
in Gemeinden	höchstens	
bis 10.000 Einwohnerinnen und Einwohner		1.084 Euro	
bis 15.000 Einwohnerinnen und Einwohner		1.345 Euro	
bis 20.000 Einwohnerinnen und Einwohner		1.723 Euro	
bis 30.000 Einwohnerinnen und Einwohner		1.790 Euro	
bis 40.000 Einwohnerinnen und Einwohner		1.866 Euro	
<b>bis 50.000 Einwohnerinnen und Einwohner</b>		<b>1.907 Euro</b>	
bis 60.000 Einwohnerinnen und Einwohner		1.963 Euro	
bis 100.000 Einwohnerinnen und Einwohner		2.393 Euro	
über 100.000 Einwohnerinnen und Einwohner		2.965 Euro	
in Gemeinden	
bis 10.000 Einwohnerinnen und Einwohner ein Viertel	
bis 30.000 Einwohnerinnen und Einwohner ein Drittel	
<b>über 30.000 Einwohnerinnen und Einwohner die Hälfte</b>	
400,00 EUR	
<u>40,48 EUR (10,12 %)</u>	
440,48 EUR	gerundet: <b>445,00 EUR</b>	

**2022/0174/100****öffentlich**

Beschlussvorlage

100 - Ratsangelegenheiten, Wahlen

Bericht erstattet: Frau Puchner



## **Besetzung des Aufsichtsrates der Homburger Bäder GmbH**

Beratungsfolge	Geplante Sitzungstermine	Ö / N
Stadtrat (Entscheidung)	02.06.2022	Ö

### **Beschlussvorschlag**

Das Ratsmitglied Rolf Omlor rückt für das Ratsmitglied Marc Piazolo in den Aufsichtsrat der Homburger Bäder GmbH nach.

### **Sachverhalt**

Das Ratsmitglied Marc Piazolo hat sein Aufsichtsratsmandat zum 31.05.22 niedergelegt. Die GRÜNEN-Fraktion soll künftig durch das Ratsmitglied Rolf Omlor im Aufsichtsrat der Homburger Bäder GmbH vertreten werden.

### **Anlage/n**

Keine



**2022/0004/100-01**

öffentlich

Beschlussvorlage

100 - Ratsangelegenheiten, Wahlen

Bericht erstattet: Frau Puchner



## Besetzung des Aufsichtsrates der HPS GmbH

Beratungsfolge	Geplante Sitzungstermine	Ö / N
Stadtrat (Entscheidung)	31.03.2022	Ö

### Sachverhalt

In der Stadtratssitzung am 10. Februar 2022 wurde bei der Beschlussfassung betr. Änderung der Besetzung des Aufsichtsrates der HPS GmbH keine Einigung gem. § 114 KSVG erzielt.

Entsprechend sind die Vertreter der Gemeinde im Aufsichtsrat der HPS GmbH auf Grund von Wahlvorschlägen nach den Grundsätzen der Verhältniswahl unter Bindung an Wahlvorschläge zu wählen. Das Wahlergebnis wird dabei nach dem Höchstzahlverfahren nach d'Hondt festgestellt.

In den Aufsichtsrat der HPS GmbH sind 6 Ratsmitglieder zu entsenden.

Auf Grund der von den im Rat vertretenen Parteien und Wählergruppen nach Aufforderung eingereichten Wahlvorschlägen wurde ein Stimmzettel für die Wahl der Mitglieder vorbereitet.

Als Wahlhelfer(innen) fungieren zwei vom Rat aus seiner Mitte bestimmte Mitglieder.

### Anlage/n

Keine

**2022/0170/600**

öffentlich

Beschlussvorlage

600 - Bauverwaltung / Vergabe

Bericht erstattet: Frank Missy



## Vergaberichtlinie - Verlängerung der Gültigkeitsdauer der derzeitigen Wertgrenzen

Beratungsfolge	Geplante Sitzungstermine	Ö / N
Ständiger Vergabeausschuss (Vorberatung)	01.06.2022	N
Stadtrat (Entscheidung)	02.06.2022	Ö

### Beschlussvorschlag

Die Gültigkeit der festgelegten Wertgrenzen der Vergaberichtlinie wird bis zum 30.06.2023 verlängert

### Sachverhalt

Der Stadtrat hatte in seiner Sitzung am 07.05.2020 die Wertgrenzen für Auftragsvergaben – in Anlehnung an den Vergabeerlass des Innenministeriums vom 07.04.2020 – geändert. Aufgrund des Vergabeerlasses 2022 vom 22.04.2022 wird diese Regelung bis zum **30. Juni 2023** verlängert.

Auch nach dem neuen Vergabeerlass (Nr. 3.3) können freiberufliche Leistungen ohne weitere Einzelbegründung bis zu einer Wertgrenze von 25.000 € netto direkt beauftragt werden.

Diese Wertgrenze erhöht sich auf 50.000 € netto für von der HOAI erfassten freiberuflichen Leistungen und auf 100.000 € netto für von der HOAI erfasste Leistungen, wenn sie zu den Basishonorarsätzen der HOAI vergeben werden.

.

### Anlage/n

- 1 Vergabeerlass 2022 (öffentlich)

## **Bekanntgabe der Vergabegrundsätze für die Gemeinden, Gemeindeverbände, kommunalen Eigenbetriebe und kommunalen Zweckverbände**

### **(Vergabeerlass 2022)**

Vom 22. April 2022

Nach § 222 Abs. 1 Nr. 9 des Kommunalselfbstverwaltungsgesetzes in der Fassung der Bekanntmachung vom 27. Juni 1997 (Amtsbl. S. 682), zuletzt geändert durch das Gesetz vom 8. Dezember 2021 (Amtsbl. I S. 2629), i. V. m. § 24 Abs. 2 der Kommunalhaushaltsverordnung vom 10. Oktober 2006 (Amtsbl. S. 1842), zuletzt geändert durch das Gesetz vom 8. Dezember 2021 (Amtsbl. I S. 2629), und nach § 25 der Eigenbetriebsverordnung (EigVO) in der Fassung der Bekanntmachung vom 29. November 2010 (Amtsbl. I S. 1426), zuletzt geändert durch Gesetz vom 8. Dezember 2021 (Amtsbl. I S. 2629), werden für die Gemeinden, Gemeindeverbände und kommunalen Zweckverbände und für die kommunalen Eigenbetriebe die nachfolgenden Vergabegrundsätze bekannt gegeben:

#### **1. Bauleistungen**

- 1.1 Abschnitt 1 der VOB/A, Ausgabe 2019, die VOB/B, Ausgabe 2016, sowie die VOB/C in der jeweils aktuellen Ausgabe werden zur Anwendung vorgeschrieben.  
§ 21 VOB/A findet keine Anwendung.
- 1.2 Befristet bis 30.06.2023 sind ohne weitere Einzelbegründung zulässig
  - 1.2.1 abweichend von § 3a Absatz 3 Satz 2 VOB/A eine freihändige Vergabe von Bauleistungen bis zu einer Wertgrenze von 150.000 Euro,
  - 1.2.2 abweichend von § 3a Absatz 2 Nummer 1 VOB/A eine beschränkte Ausschreibung bis zu einer Wertgrenze von 1.000.000 Euro.

#### **2. Liefer- und Dienstleistungen**

- 2.1 Die Unterschwellenvergabeordnung (UVgO) wird zur Anwendung empfohlen.
- 2.2 Eine Verhandlungsvergabe bzw. freihändige Vergabe ist ohne weitere Einzelbegründung bei einem geschätzten Auftragswert bis zu 25.000 Euro zulässig.
- 2.3 Eine beschränkte Ausschreibung ohne Teilnahmewettbewerb ist ohne weitere Einzelbegründung bei einem geschätzten Auftragswert bis zu 100.000 Euro zulässig.
- 2.4 Befristet bis 30.06.2023 sind abweichend von 2.2 und 2.3 ohne weitere Einzelbegründung zulässig eine Verhandlungsvergabe bzw. freihändige Vergabe

und eine beschränkte Ausschreibung ohne Teilnahmewettbewerb bis zu einer Wertgrenze von 150.000 Euro.

- 2.5 Für den Direktauftrag gilt § 14 UVgO bis zu einem voraussichtlichen Auftragswert von 3.000 Euro.

### **3. Freiberufliche Leistungen**

- 3.1 Für die Vergabe von freiberuflichen Leistungen gilt § 50 UVgO.

- 3.2 Ein Direktauftrag ist ohne weitere Einzelbegründung bis zu einer Wertgrenze von 25.000 Euro zulässig.

- 3.3 Freiberufliche Leistungen, die einem Bauvorhaben im Sinne des § 1 VOB/A dienen, können bis zu folgenden Wertgrenzen ohne vorherige Einholung von Vergleichsangeboten beschafft werden:

- 50.000 Euro für von der HOAI erfasste freiberufliche Leistungen,
- 100.000 Euro für von der HOAI erfasste freiberufliche Leistungen, wenn sie zu den Basishonorarsätzen der HOAI vergeben werden.

- 3.4 Bei Vergaben oberhalb der Wertgrenzen nach Nr. 3.3 sind in der Regel mindestens drei Angebote einzuholen, soweit nicht die Eigenart der Leistung oder besondere Umstände dem entgegenstehen. Die Gründe für eine Abweichung sind schriftlich zu dokumentieren.

### **4. Anforderungen bei der Inanspruchnahme von Vergabeerleichterungen**

Bei der Inanspruchnahme von Vergabeerleichterungen nach Nr. 1.2, 2.4, 3.2 und 3.3 gelten die folgenden Anforderungen:

- 4.1 Die Haushaltsgrundsätze der Wirtschaftlichkeit und Sparsamkeit sind auch bei der Inanspruchnahme der Wertgrenzen zu beachten. Es sind geeignete organisatorische und personelle Vorkehrungen zu treffen, um Wettbewerb und Transparenz zu gewährleisten und die Manipulationsgefahr zu minimieren.
- 4.2 Bei einem Direktauftrag und bei freihändiger Vergabe bzw. Verhandlungsvergabe ist unter den Bewerbern regelmäßig zu wechseln. Die maßgeblichen Gründe für die Auswahl des Bewerbers sind zu dokumentieren.
- 4.3 Ein Direktauftrag oberhalb von 10.000 Euro und eine beschränkte Ausschreibung ohne Teilnahmewettbewerb sind nach der Auftragserteilung dem Rechnungsprüfungsamt oder, wenn dieses nicht besteht, dem Rechnungsprüfungsausschuss vorzulegen.
- 4.4 Bei beschränkten Ausschreibungen werden folgende Maßnahmen empfohlen:

- formlose Information der Fachöffentlichkeit über größere Bau- oder Beschaffungsvorhaben in geeigneten Medien und Aufforderung an Unternehmen, ihr Interesse an der Beteiligung zu bekunden;
- Aufforderung von in der Regel drei bis acht Bewerbern zur Abgabe eines Angebots, abhängig von Marktsituation und Auftragswert.

## 5. Weitere Vorgaben für Vergabeverfahren

Die folgenden Bestimmungen sind in der jeweils geltenden Fassung verbindlich anzuwenden:

- 5.1 Die Richtlinien für die Berücksichtigung von Werkstätten für Behinderte und Blindenwerkstätten bei der Vergabe öffentlicher Aufträge vom 10. Mai 2001 (BAnz. Nr. 109 vom 16. Juni 2001).
- 5.2 Die Regelung zu vorbehaltenen Aufträgen nach § 118 des Gesetzes gegen Wettbewerbsbeschränkungen in der Fassung der Bekanntmachung vom 26. Juni 2013 (BGBl. I S. 1750, 3245).

## 6. Weitere Empfehlungen

Den kommunalen Körperschaften wird empfohlen, sich bei der Anwendung der VOB am Vergabe- und Vertragshandbuch für die Baumaßnahmen des Bundes (zurzeit: VHB 2017), dem Handbuch für die Vergabe und Ausführung von Bauleistungen im Straßen- und Brückenbau (zurzeit: HVA B-StB, Ausgabe August 2019) und an den für die Landesbauverwaltung maßgebenden Erlassen zu orientieren. Bei der Anwendung ist zu beachten, dass nicht alle für die staatliche Bauverwaltung maßgebenden Richtlinien und Hinweise auf die kommunalen Körperschaften übertragen werden können.

Das VHB 2017 ist mit laufenden Aktualisierungen im Internet unter [www.fib-bund.de](http://www.fib-bund.de) („Vergabe“ - „VHB“) verfügbar.

Das HVA B-StB, Ausgabe August 2019, ist mit laufenden Aktualisierungen im Internet unter [www.bmvi.de](http://www.bmvi.de) verfügbar.

Die für die staatliche Bauverwaltung maßgebenden Erlasse sind im Internet unter [www.vorschriften.saarland.de](http://www.vorschriften.saarland.de) verfügbar.

## 7. EU-Vergaberecht

Unberührt bleibt die Verpflichtung zur Anwendung des 4. Teils des Gesetzes gegen Wettbewerbsbeschränkungen bei der Vergabe öffentlicher Aufträge, deren geschätzter Auftragswert die durch § 106 des Gesetzes gegen Wettbewerbsbeschränkungen in Bezug genommenen Schwellenwerte erreicht oder überschreitet.

## **8. Errechnung der Wertgrenzen**

Alle Wertgrenzen errechnen sich ohne Umsatzsteuer.

## **9. Geltung, Inkrafttreten**

9.1 Dieser Erlass tritt in Kraft am 26. April 2022

9.2 Gleichzeitig tritt der Vergabeerlass vom 7. April 2020 (Amtsbl. I S. 266), zuletzt geändert durch Erlass vom 15. Dezember 2021 (Amtsbl. I S. 7) außer Kraft.

9.3 Bereits begonnene Vergabeverfahren werden nach dem Recht und den Vergabebestimmungen, die zum Zeitpunkt des Beginns des Verfahrens galten, beendet.

Saarbrücken, den 22. April 2022

Der Minister für Inneres, Bauen und Sport

Gez.  
Klaus Bouillon

**2022/0162/680**

öffentlich

Beschlussvorlage

680 - Stadtentwässerung

Bericht erstattet: Herr Orschekowski



## Umsetzung der im PwC Gutachten dargestellten Lösungsvorschläge zur Optimierung und zur Strukturierung der Stadtentwässerung der Kreisstadt Homburg

Beratungsfolge	Geplante Sitzungstermine	Ö / N
Haupt- und Finanzausschuss (Vorberatung)	18.05.2022	N
Stadtrat (Entscheidung)	02.06.2022	Ö

### Beschlussvorschlag

Den Empfehlungen der PwC wird gefolgt. Der im Stadtrat vom 25.03.2021 zurückgestellte Beschluss über die Betriebssatzung des Eigenbetriebs wird dem Stadtrat zum Beschluss vorgelegt.

### Sachverhalt

In der Stadtratssitzung vom 25.03.2021 wurde der Beschluss über die Betriebssatzung des Eigenbetriebes zurückgestellt, bis zur Vorlage eines Gutachtens durch die Wirtschaftsprüfungsgesellschaft PwC hinsichtlich der Abwägung der Inkraftsetzung der Eigenbetriebssatzung des im Stadtrat am 04.02.2021 beschlossenen Eigenbetriebes „Stadtentwässerung“.

Das Gutachten der Wirtschaftsprüfungsgesellschaft PwC führt zur Erkenntnis, dass ein Eigenbetrieb die wirtschaftlichere Betriebsform darstellt. Zum Vorteil der Bürger und Gebührenzahler wird eine höhere Transparenz und Effektivität der eingesetzten Ressourcen erreicht.

Herr Thomas Gutsche von der PwC wird den Mitgliedern in der Ausschusssitzung am 18.05.2022 vor Ort das Gutachten erläutern und für Fragen zur Verfügung stehen.

Die weiteren zur Umsetzung des Eigenbetriebs erforderlichen Beschlüsse, wie die Bildung und Besetzung des Werkausschusses und die Bestellung der Werkleiter, werden für die nächste Ausschuss- und Stadtratssitzung vorbereitet.

### Anlage/n

- 1 PwC\_Gutachten\_Stadtentwässerung\_Homburg (nichtöffentlich)

**2021/96/680-01**

öffentlich

Beschlussvorlage

680 - Stadtentwässerung

Bericht erstattet: Herr Orschekowski



## Eigenbetriebssatzung der Stadtentwässerung der Kreisstadt Homburg (SeH)

Beratungsfolge	Geplante Sitzungstermine	Ö / N
Stadtrat (Entscheidung)	02.06.2022	Ö

### Beschlussvorschlag

Die Betriebssatzung des Eigenbetriebs der Stadtentwässerung der Kreisstadt Homburg (SeH) wird verabschiedet.

### Sachverhalt

Der Stadtrat hat in seiner öffentlichen Sitzung vom 04.02.2021 die Gründung des Eigenbetriebs Stadtentwässerung der Kreisstadt Homburg beschlossen und die Verwaltung mit der Ausarbeitung der entsprechenden Betriebssatzung beauftragt.

In der Stadtratssitzung vom 25.03.2021 wurde der Beschluss über die Betriebssatzung des Eigenbetriebes zurückgestellt, bis zur Vorlage eines Gutachtens durch die Wirtschaftsprüfungsgesellschaft PwC hinsichtlich der Abwägung der Inkraftsetzung der Eigenbetriebssatzung des im Stadtrat am 04.02.2021 beschlossenen Eigenbetriebes „Stadtentwässerung“. Das Gutachten der Wirtschaftsprüfungsgesellschaft PwC führt zur Erkenntnis, dass ein Eigenbetrieb die wirtschaftlichere Betriebsform darstellt.

Nach dem Gutachten der PwC wird nun die Betriebssatzung des Eigenbetriebs dem Stadtrat zum Beschluss vorgelegt.

Die Gründung des Eigenbetriebs „Stadtentwässerung der Kreisstadt Homburg (SeH)“ erfordert gem. EigVO den Erlass einer Betriebssatzung.

In der Betriebssatzung wird unter anderem geregelt, dass der Stadtrat über alle Angelegenheiten entscheidet, die ihm nach dem KSVG, dem Eigenbetriebsgesetz oder der Geschäftsordnung des Stadtrates in den jeweils aktuell gültigen Fassungen vorbehalten sind.

Weiterhin werden in der Betriebssatzung insbesondere das Stammkapital des Eigenbetriebes, die Vertretung des Eigenbetriebs und die Kompetenzen vom Werksausschuss und der Werksleitung geregelt.

Der angefügte Satzungsentwurf wurde final mit dem Landesverwaltungsamt



nach den aktuell gültigen Gesetzen abgestimmt. Die aktuelle Version stimmt Inhaltlich mit dem Stand von 2021 überein; lediglich das Datum zur Gründung der Eigenbetriebs wurde auf den 01.01.2023 abgeändert sowie eine Ergänzung „brutto“ der Wertgrenze in §4 Abs. 2 eingefügt.

Zusammenfassend schlägt die Verwaltung vor, die im Entwurf beigefügte Betriebssatzung des Eigenbetriebs „Stadtentwässerung der Kreisstadt Homburg (SeH)“ zu beschließen, sodass diese am 01.01.2023 in Kraft treten kann.

#### **Anlage/n**

- 1 BETRIEBSSATZUNG\_Entwurf\_abgestimmt\_Stand\_2021 (öffentlich)
- 2 BETRIEBSSATZUNG\_Entwurf\_abgestimmt\_Stand\_2023 (öffentlich)

## BETRIEBSSATZUNG

des Eigenbetriebs Abwasser der Kreisstadt Homburg

in der Fassung der Bekanntmachung vom 20.05.2021

Aufgrund der §§ 12, 108 Abs. 2 und 109 des Kommunalselbstverwaltungsgesetzes (KSVG) in der Fassung der Bekanntmachung vom 27. Juni 1997 (Amtsbl. S. 682), zuletzt geändert durch Gesetz vom 8./9. Dezember 2020 (Amtsbl. I S. 1341) in Verbindung mit der Eigenbetriebsverordnung (EigVO) in der Fassung der Bekanntmachung vom 29. November 2010 (Amtsbl. I S. 1426), zuletzt geändert durch die Verordnung vom 15. Oktober 2018 (Amtsbl. I S. 792) hat der Stadtrat der Kreisstadt Homburg am 20.05.2021 folgende Satzung beschlossen:

### **§ 1**

#### **Bezeichnung der Einrichtung**

Der Eigenbetrieb führt die Bezeichnung „Stadtentwässerung der Kreisstadt Homburg“ (SeH).

### **§ 2**

#### **Rechtsgrundlage und Aufgaben**

- (1) Die Stadtentwässerung der Kreisstadt Homburg wird als nichtwirtschaftliches Unternehmen der Kreisstadt Homburg ohne eigene Rechtspersönlichkeit i. S. v. § 108 Abs. 2 KSVG nach den Vorschriften des Kommunalselbstverwaltungsgesetzes, der Eigenbetriebsverordnung und dieser Satzung geführt.
- (2) Zweck der „Stadtentwässerung der Kreisstadt Homburg“ (SeH) ist die Wahrnehmung abwasserwirtschaftlicher Aufgaben der Kreisstadt Homburg nach dem Gesetz über den Entsorgungsverband Saar(EVSG), dem saarländischen Wassergesetz(SWG) und dem Wasserhaushaltsgesetz (WHG) in der jeweils gültigen Fassung, insbesondere:
- (3) Schmutz- und Niederschlagswasser im Sinne des § 54 Abs. 1 WHG, in der jeweils aktuell gültigen Fassung, Fäkalien von den in der Kreisstadt Homburg gelegenen Grundstücken sowie im Rahmen von öffentlich – rechtlichen Vereinbarungen übernommenes Fremdwasser zu sammeln und gemäß den Vorschriften des § 50 a des SWG den Anlagen zur Abwasserbehandlung zuzuführen oder in die Vorfluter einzuleiten.
- (4) Ihr obliegt die Fremdwasserentflechtung und Förderung der Nutzung von Regenwasser.
- (5) Die Stadtentwässerung der Kreisstadt Homburg nimmt alle der Kreisstadt obliegenden Aufgaben nach § 50 a des Saarländischen Wassergesetzes in der jeweils aktuell gültigen Fassung sowie nach der „Satzung über die Entwässerung der Grundstücke und den Anschluss an die öffentliche Abwasseranlage und deren Benutzung der Kreisstadt Homburg“ und der „Satzung über die Erhebung von Beiträgen und Benutzungsgebühren für die öffentliche Abwasseranlage der Kreisstadt Homburg“ in den jeweils gültigen Fassungen wahr.

- (6) Der Eigenbetrieb Stadtentwässerung der Kreisstadt Homburg kann sich zur Erfüllung seiner Aufgaben Dritter oder der Dienststellen der Kreisstadt Homburg bedienen.
- (7) Der Betrieb kann alle seinen Betriebszweck fördernden und ihn wirtschaftlich berührenden Hilfs- und Nebengeschäfte betreiben.

### **§3**

#### **Verwaltungsorgane des Betriebes**

Verwaltungsorgane der Stadtentwässerung der Kreisstadt Homburg (SeH) sind der Stadtrat, der Werksausschuss und die Werkleitung.

### **§ 4**

#### **Aufgaben des Stadtrats**

- (1) Der Stadtrat beschließt über alle Angelegenheiten, die ihm durch das KSVG und durch die EigVO vorbehalten sind und die nicht übertragen werden können und nicht nach §5 dem Werksausschuss oder §6 der Werkleitung übertragen worden sind.
- (2) Mehrausgaben für das Einzelvorhaben, die einen Betrag von 100.000 € übersteigen, sowie abweisbare erfolgsgefährdende Mehraufwendungen bedürfen der Zustimmung des Stadtrates. Im Übrigen gelten die Wertgrenzen nach § 11 Abs. 2 und 4 der Geschäftsordnung des Stadtrates Homburg.

### **§ 5**

#### **Werksausschuss**

- (1) Der Werksausschuss wird durch Beschluss des Stadtrates gemäß § 5 Abs. 1 EigVO i.V.m. §§ 48, 109 Abs. 2 KSVG gebildet. Der Werksausschuss hat mindestens 7 Mitglieder.
- (2) Der Werksausschuss bereitet den Betrieb betreffenden Beschlüsse des Stadtrats in Angelegenheiten des Eigenbetriebs vor.  
Er ist von der Werkleitung über alle wichtigen Angelegenheiten des Betriebes zu unterrichten.
- (3) Der Werksausschuss entscheidet in allen Angelegenheiten, die nicht zur Zuständigkeit des Stadtrates (§ 4 Betriebssatzung), oder der Werkleitung (§ 6 Betriebssatzung) gehören. Der Werksausschuss entscheidet über Angelegenheiten:
- 1. Einleitungsbeschluss (50.000€ brutto) Vergabe von Aufträgen nach der VOB/A (50.000 € bis 500.000 € brutto)
  - 2. Einleitungsbeschluss (50.000€ brutto) und Vergabe von Aufträgen nach der UVgO (25.000 € bis 250.000 € brutto)
  - 3. Einleitungsbeschluss (25.000€ brutto) und Vergabe von Honoraraufträgen (z.B. Aufträge nach HOAI etc.) (25.000 € bis 100.000 € brutto)
  - 4. Zustimmung zu Mehrausgaben für das Einzelvorhaben bis 100.000 €
  - 5. Stundungen (50.000€ bis 250.000€ brutto) soweit die rechtlichen Voraussetzungen nach § 25 Abs. 1 Satz 1 KommHVO nachgewiesen sind

- 6. Endgültige Niederschlagungen oder Erlasse (10.000€ bis 50.000 € brutto) soweit die rechtlichen Voraussetzungen nach § 25 Abs. 2 und 3 KommHVO gegeben sind,
- 7. Abschluss von Vergleichen (25.000 € bis 50.000 € brutto) soweit die Notwendigkeit von dessen Abschluss wirtschaftlich wie rechtlich nachgewiesen ist.
- 8. Die Ernennung, die Einstellung, Eingruppierung, Übertragung höherwertiger Tätigkeiten und Entlassung aller Beamten sowie der Angestellten, soweit nicht die Werkleitung zuständig oder die Entscheidung dem Stadtrat vorbehalten ist (bis Entg.Gr. E 10, Beamten bis BesGr. A 11, Einstellung von befristet Beschäftigten ab der Entg.Gr. E 12, Festsetzung der Aufwandsentschädigung für ehrenamtlich Tätige, so- weit es sich nicht um Mandatsträger handelt)

## § 6

### Werkleitung

- (1) Der Eigenbetrieb wird von der Werkleitung selbstständig geleitet, soweit nicht durch das Kommunalselbstverwaltungsgesetz, die Eigenbetriebsverordnung oder diese Satzung etwas anderes bestimmt ist. Die Werkleitung besteht aus zwei Werkleiterinnen oder Werkleitern. Der Stadtrat bestimmt eine Werkleiterin oder einen Werkleiter zur Ersten Werkleiterin oder zum Ersten Werkleiter. Die Oberbürgermeisterin oder der Oberbürgermeister regelt die Geschäftsverteilung innerhalb der Werkleitung durch Dienstanweisung. Bei Meinungsverschiedenheiten entscheidet die Erste Werkleiterin oder der Erste Werkleiter.
- (2) Die Werkleitung leitet den Betrieb aufgrund der Bestimmungen der EigVO, dieser Satzung, der Beschlüsse des Stadtrates, des Werksausschusses sowie der Weisungen des/der Oberbürgermeisters(in) in eigener Verantwortung.  
Die Oberbürgermeisterin oder der Oberbürgermeister kann der Werkleitung Einzelanweisungen erteilen, wenn diese zur Sicherstellung der Gesetzmäßigkeit wichtiger Belange der Stadt, der Einheit der Verwaltung oder zur Wahrung der Grundsätze eines geordneten Geschäftsganges notwendig sind. Die Werkleitung ist für die wirtschaftliche Führung des Eigenbetriebs im Rahmen Ihrer Zuständigkeit verantwortlich. Ihr obliegt insbesondere die laufende Betriebsführung.
- (3) Zu den Aufgaben der Werksleitung gehören insbesondere:
  - 1. Die Bewirtschaftung der im Erfolgsplan veranschlagten Aufwendungen und Erträge,
  - 2. Die Einstellung, Eingruppierung und Entlassung der Angestellten (bis Entgeltgruppe 9 TVÖD einschließlich)
  - 3. Der Einsatz des Personals im Rahmen des Direktionsrechts,
  - 4. Die Aufstellung des Wirtschaftsplanes (§ 12 EigVO), des Jahresabschlusses und des Jahresberichts,
  - 5. Die Stundung von Forderungen (die im Einzelfall den Betrag von € 50.000 brutto nicht übersteigen) die befristete Niederschlagung von Forderungen,
  - 6. Die unbefristete Niederschlagung und den Erlass von Forderungen (bis zum Betrag von € 10.000€)
  - 7. Vergabe von Aufträgen für Lieferungen und Leistungen (bis € 50.000 brutto)
  - 8. Vergabe von Gutachten, Aufträgen an Architekten und Ingenieure

(25.000 € brutto)

Der Werksausschuss ist bei Vergaben über 5000€ netto nachträglich zu informieren,

- 9. Vergaben von Bauaufträgen ( bis € 50.000 brutto)
- 10. Erlass der notwendigen Dienstanweisungen
- 11. Abschluss von vergleichen bis 25.000 €

## **§ 7**

### **Vertretung des Betriebes**

- (1) Die Oberbürgermeisterin oder der Oberbürgermeister ist der gesetzliche Vertreterin oder gesetzlicher Vertreter des Eigenbetriebes in allen Angelegenheiten, die der Beschlussfassung des Stadtrates unterliegen. Im Übrigen ist gesetzliche Vertreterin die Werkleitung. Sie wird von den Mitgliedern der Werkleitung gemeinschaftlich vertreten.
- (2) Die Oberbürgermeisterin oder der Oberbürgermeister macht die Vertretungsberechtigten und den Umfang ihrer Vertretungsbefugnis öffentlich bekannt.

## **§ 8**

### **Stammkapital**

Das Stammkapital wird auf 500.000,00 € (i. W.: Fünfhunderttausend Euro) festgesetzt.  
Es darf zur Abdeckung von Jahresverlusten nicht in Anspruch genommen werden.

## **§9**

### **Wirtschaftsführung und Rechnungswesen**

- (1) Für die Wirtschaftsführung und das Rechnungswesen gelten die Vorschriften des II. Teils der Eigenbetriebsverordnung mit Ausnahme der Vorschriften der §§ 25a ff.
- (2) Die durch den Stadtrat der Kreisstadt Homburg festgestellte Schlussbilanz der Sonderrechnung Abwasserbeseitigung Homburg wird als Eröffnungsbilanz des Eigenbetriebs mit der Maßgabe übernommen, dass im Eigenkapital das Stammkapital nach § 9 auszuweisen ist.

## **§ 10**

### **Kassenführung**

- (1) Für die Stadtentwässerung der Kreisstadt Homburg ist gem. §104 KSVG eine Sonderkasse einzurichten.
- (2) Die Kasse wird bei der Kreisstadt Homburg geführt.

**§ 11****Wirtschaftsjahr**

Wirtschaftsjahr für die Stadtentwässerung der Kreisstadt Homburg ist das Kalenderjahr.

**§ 12****Prüfung des Betriebes**

Die laufende Prüfung des Betriebes erfolgt durch das Rechnungsprüfungsamt nach den Vorschriften des KSVG, ausgenommen die Prüfung des Jahresabschlusses nach § 124 KSVG durch einen vom Stadtrat bestellten Abschlussprüfer/ einer Abschlussprüferin.

**§ 13****Personalwirtschaft des Betriebes**

- (1) Die Werkleitung legt für jedes Wirtschaftsjahr den Entwurf einer Stellenübersicht der Bediensteten des Betriebes vor, die als Bestandteil des Wirtschaftsplanes vom Stadtrat der Kreisstadt Homburg beschlossen wird.
- (2) Durch Gesetz oder Dienstvereinbarung vorgesehene Mitwirkungs- und Mitbestimmungsrechte bleiben von den Bestimmungen dieser Satzung unberührt.

**§ 14****In Kraft treten**

Diese Satzung tritt rückwirkend zum 01.01.2021 in Kraft.

DER OBERBÜRGERMEISTER  
IN VERTRETUNG

Micheal Forster  
Bürgermeister

## BETRIEBSSATZUNG

des Eigenbetriebs Abwasser der Kreisstadt Homburg

in der Fassung der Bekanntmachung vom 03.06.2022

Aufgrund der §§ 12, 108 Abs. 2 und 109 des Kommunalselbstverwaltungsgesetzes (KSVG) in der Fassung der Bekanntmachung vom 27. Juni 1997 (Amtsbl. S. 682), zuletzt geändert durch Gesetz vom 8./9. Dezember 2020 (Amtsbl. I S. 1341) in Verbindung mit der Eigenbetriebsverordnung (EigVO) in der Fassung der Bekanntmachung vom 29. November 2010 (Amtsbl. I S. 1426), zuletzt geändert durch die Verordnung vom 15. Oktober 2018 (Amtsbl. I S. 792) hat der Stadtrat der Kreisstadt Homburg am 20.05.2021 folgende Satzung beschlossen:

### **§ 1**

#### **Bezeichnung der Einrichtung**

Der Eigenbetrieb führt die Bezeichnung „Stadtentwässerung der Kreisstadt Homburg“ (SeH).

### **§ 2**

#### **Rechtsgrundlage und Aufgaben**

- (1) Die Stadtentwässerung der Kreisstadt Homburg wird als nichtwirtschaftliches Unternehmen der Kreisstadt Homburg ohne eigene Rechtspersönlichkeit i. S. v. § 108 Abs. 2 KSVG nach den Vorschriften des Kommunalselbstverwaltungsgesetzes, der Eigenbetriebsverordnung und dieser Satzung geführt.
- (2) Zweck der „Stadtentwässerung der Kreisstadt Homburg“ (SeH) ist die Wahrnehmung abwasserwirtschaftlicher Aufgaben der Kreisstadt Homburg nach dem Gesetz über den Entsorgungsverband Saar(EVSG), dem saarländischen Wassergesetz(SWG) und dem Wasserhaushaltsgesetz (WHG) in der jeweils gültigen Fassung, insbesondere:
- (3) Schmutz- und Niederschlagswasser im Sinne des § 54 Abs. 1 WHG, in der jeweils aktuell gültigen Fassung, Fäkalien von den in der Kreisstadt Homburg gelegenen Grundstücken sowie im Rahmen von öffentlich – rechtlichen Vereinbarungen übernommenes Fremdwasser zu sammeln und gemäß den Vorschriften des § 50 a des SWG den Anlagen zur Abwasserbehandlung zuzuführen oder in die Vorfluter einzuleiten.
- (4) Ihr obliegt die Fremdwasserentflechtung und Förderung der Nutzung von Regenwasser.
- (5) Die Stadtentwässerung der Kreisstadt Homburg nimmt alle der Kreisstadt obliegenden Aufgaben nach § 50 a des Saarländischen Wassergesetzes in der jeweils aktuell gültigen Fassung sowie nach der „Satzung über die Entwässerung der Grundstücke und den Anschluss an die öffentliche Abwasseranlage und deren Benutzung der Kreisstadt Homburg“ und der „Satzung über die Erhebung von Beiträgen und Benutzungsgebühren für die öffentliche Abwasseranlage der Kreisstadt Homburg“ in den jeweils gültigen Fassungen wahr.

- (6) Der Eigenbetrieb Stadtentwässerung der Kreisstadt Homburg kann sich zur Erfüllung seiner Aufgaben Dritter oder der Dienststellen der Kreisstadt Homburg bedienen.
- (7) Der Betrieb kann alle seinen Betriebszweck fördernden und ihn wirtschaftlich berührenden Hilfs- und Nebengeschäfte betreiben.

### **§3**

#### **Verwaltungsorgane des Betriebes**

Verwaltungsorgane der Stadtentwässerung der Kreisstadt Homburg (SeH) sind der Stadtrat, der Werksausschuss und die Werkleitung.

### **§ 4**

#### **Aufgaben des Stadtrats**

- (1) Der Stadtrat beschließt über alle Angelegenheiten, die ihm durch das KSVG und durch die EigVO vorbehalten sind und die nicht übertragen werden können und nicht nach §5 dem Werksausschuss oder §6 der Werkleitung übertragen worden sind.
- (2) Mehrausgaben für das Einzelvorhaben, die einen Betrag von 100.000 € brutto übersteigen, sowie abweisbare erfolgsgefährdende Mehraufwendungen bedürfen der Zustimmung des Stadtrates. Im Übrigen gelten die Wertgrenzen nach § 11 Abs. 2 und 4 der Geschäftsordnung des Stadtrates Homburg.

### **§ 5**

#### **Werksausschuss**

- (1) Der Werksausschuss wird durch Beschluss des Stadtrates gemäß § 5 Abs. 1 EigVO i.V.m. §§ 48, 109 Abs. 2 KSVG gebildet. Der Werksausschuss hat mindestens 7 Mitglieder.
- (2) Der Werksausschuss bereitet den Betrieb betreffenden Beschlüsse des Stadtrats in Angelegenheiten des Eigenbetriebs vor.  
Er ist von der Werkleitung über alle wichtigen Angelegenheiten des Betriebes zu unterrichten.
- (3) Der Werksausschuss entscheidet in allen Angelegenheiten, die nicht zur Zuständigkeit des Stadtrates (§ 4 Betriebssatzung), oder der Werkleitung (§ 6 Betriebssatzung) gehören. Der Werksausschuss entscheidet über Angelegenheiten:
- 1. Einleitungsbeschluss (50.000€ brutto) Vergabe von Aufträgen nach der VOB/A (50.000 € bis 500.000 € brutto)
  - 2. Einleitungsbeschluss (50.000€ brutto) und Vergabe von Aufträgen nach der UVgO (25.000 € bis 250.000 € brutto)
  - 3. Einleitungsbeschluss (25.000€ brutto) und Vergabe von Honoraraufträgen (z.B. Aufträge nach HOAI etc.) (25.000 € bis 100.000 € brutto)
  - 4. Zustimmung zu Mehrausgaben für das Einzelvorhaben bis 100.000 €
  - 5. Stundungen (50.000€ bis 250.000€ brutto) soweit die rechtlichen Voraussetzungen nach § 25 Abs. 1 Satz 1 KommHVO nachgewiesen sind



- 6. Endgültige Niederschlagungen oder Erlasse (10.000€ bis 50.000 € brutto) soweit die rechtlichen Voraussetzungen nach § 25 Abs. 2 und 3 KommHVO gegeben sind,
- 7. Abschluss von Vergleichen (25.000 € bis 50.000 € brutto) soweit die Notwendigkeit von dessen Abschluss wirtschaftlich wie rechtlich nachgewiesen ist.
- 8. Die Ernennung, die Einstellung, Eingruppierung, Übertragung höherwertiger Tätigkeiten und Entlassung aller Beamten sowie der Angestellten, soweit nicht die Werkleitung zuständig oder die Entscheidung dem Stadtrat vorbehalten ist (bis Entg.Gr. E 10, Beamten bis BesGr. A 11, Einstellung von befristet Beschäftigten ab der Entg.Gr. E 12, Festsetzung der Aufwandsentschädigung für ehrenamtlich Tätige, so- weit es sich nicht um Mandatsträger handelt)

## § 6

### Werkleitung

- (1) Der Eigenbetrieb wird von der Werkleitung selbstständig geleitet, soweit nicht durch das Kommunalselbstverwaltungsgesetz, die Eigenbetriebsverordnung oder diese Satzung etwas anderes bestimmt ist. Die Werkleitung besteht aus zwei Werkleiterinnen oder Werkleitern. Der Stadtrat bestimmt eine Werkleiterin oder einen Werkleiter zur Ersten Werkleiterin oder zum Ersten Werkleiter. Die Oberbürgermeisterin oder der Oberbürgermeister regelt die Geschäftsverteilung innerhalb der Werkleitung durch Dienstanweisung. Bei Meinungsverschiedenheiten entscheidet die Erste Werkleiterin oder der Erste Werkleiter.
  
- (2) Die Werkleitung leitet den Betrieb aufgrund der Bestimmungen der EigVO, dieser Satzung, der Beschlüsse des Stadtrates, des Werksausschusses sowie der Weisungen des/der Oberbürgermeisters(in) in eigener Verantwortung.  
Die Oberbürgermeisterin oder der Oberbürgermeister kann der Werkleitung Einzelanweisungen erteilen, wenn diese zur Sicherstellung der Gesetzmäßigkeit wichtiger Belange der Stadt, der Einheit der Verwaltung oder zur Wahrung der Grundsätze eines geordneten Geschäftsganges notwendig sind. Die Werkleitung ist für die wirtschaftliche Führung des Eigenbetriebs im Rahmen Ihrer Zuständigkeit verantwortlich. Ihr obliegt insbesondere die laufende Betriebsführung.
  
- (3) Zu den Aufgaben der Werksleitung gehören insbesondere:
  - 1. Die Bewirtschaftung der im Erfolgsplan veranschlagten Aufwendungen und Erträge,
  - 2. Die Einstellung, Eingruppierung und Entlassung der Angestellten (bis Entgeltgruppe 9 TVÖD einschließlich)
  - 3. Der Einsatz des Personals im Rahmen des Direktionsrechts,
  - 4. Die Aufstellung des Wirtschaftsplanes (§ 12 EigVO), des Jahresabschlusses und des Jahresberichts,
  - 5. Die Stundung von Forderungen (die im Einzelfall den Betrag von € 50.000 brutto nicht übersteigen) die befristete Niederschlagung von Forderungen,
  - 6. Die unbefristete Niederschlagung und den Erlass von Forderungen (bis zum Betrag von € 10.000€)
  - 7. Vergabe von Aufträgen für Lieferungen und Leistungen (bis € 50.000 brutto)
  - 8. Vergabe von Gutachten, Aufträgen an Architekten und Ingenieure (25.000 € brutto)

- Der Werksausschuss ist bei Vergaben über 5000€ netto nachträglich zu informieren,
- 9. Vergaben von Bauaufträgen ( bis € 50.000 brutto)
  - 10. Erlass der notwendigen Dienstabweisungen
  - 11. Abschluss von vergleichen bis 25.000 €

## **§ 7**

### **Vertretung des Betriebes**

- (1) Die Oberbürgermeisterin oder der Oberbürgermeister ist der gesetzliche Vertreterin oder gesetzlicher Vertreter des Eigenbetriebes in allen Angelegenheiten, die der Beschlussfassung des Stadtrates unterliegen. Im Übrigen ist gesetzliche Vertreterin die Werkleitung. Sie wird von den Mitgliedern der Werkleitung gemeinschaftlich vertreten.
- (2) Die Oberbürgermeisterin oder der Oberbürgermeister macht die Vertretungsberechtigten und den Umfang ihrer Vertretungsbefugnis öffentlich bekannt.

## **§ 8**

### **Stammkapital**

Das Stammkapital wird auf 500.000,00 € (i. W.: Fünfhunderttausend Euro) festgesetzt.  
Es darf zur Abdeckung von Jahresverlusten nicht in Anspruch genommen werden.

## **§9**

### **Wirtschaftsführung und Rechnungswesen**

- (1) Für die Wirtschaftsführung und das Rechnungswesen gelten die Vorschriften des II. Teils der Eigenbetriebsverordnung mit Ausnahme der Vorschriften der §§ 25a ff.
- (2) Die durch den Stadtrat der Kreisstadt Homburg festgestellte Schlussbilanz der Sonderrechnung Abwasserbeseitigung Homburg wird als Eröffnungsbilanz des Eigenbetriebs mit der Maßgabe übernommen, dass im Eigenkapital das Stammkapital nach § 9 auszuweisen ist.

## **§ 10**

### **Kassenführung**

- (1) Für die Stadtentwässerung der Kreisstadt Homburg ist gem. §104 KSVG eine Sonderkasse einzurichten.
- (2) Die Kasse wird bei der Kreisstadt Homburg geführt.

**§ 11****Wirtschaftsjahr**

Wirtschaftsjahr für die Stadtentwässerung der Kreisstadt Homburg ist das Kalenderjahr.

**§ 12****Prüfung des Betriebes**

Die laufende Prüfung des Betriebes erfolgt durch das Rechnungsprüfungsamt nach den Vorschriften des KSVG, ausgenommen die Prüfung des Jahresabschlusses nach § 124 KSVG durch einen vom Stadtrat bestellten Abschlussprüfer/ einer Abschlussprüferin.

**§ 13****Personalwirtschaft des Betriebes**

- (1) Die Werkleitung legt für jedes Wirtschaftsjahr den Entwurf einer Stellenübersicht der Bediensteten des Betriebes vor, die als Bestandteil des Wirtschaftsplanes vom Stadtrat der Kreisstadt Homburg beschlossen wird.
- (2) Durch Gesetz oder Dienstvereinbarung vorgesehene Mitwirkungs- und Mitbestimmungsrechte bleiben von den Bestimmungen dieser Satzung unberührt.

**§ 14****In Kraft treten**

Diese Satzung tritt zum 01.01.2023 in Kraft.

DER OBERBÜRGERMEISTER  
IN VERTRETUNG

Micheal Forster  
Bürgermeister

**2022/0220/410****öffentlich**

Beschlussvorlage

410 - Kultur und Tourismus

Bericht erstattet: Müller, Achim



## Zuschuss zum Homburger Musiksommer für das Jahr 2022

Beratungsfolge	Geplante Sitzungstermine	Ö / N
Stadtrat (Entscheidung)	02.06.2022	Ö

### Beschlussvorschlag

Die Gewährung des Zuschusses in Höhe von 36.000 € für das Jahr 2022 an die Interessengemeinschaft Homburger Altstadt e.V. wird beschlossen.

### Sachverhalt

Die Interessengemeinschaft Homburger Altstadt e.V. ist Veranstalterin des Homburger Musiksommers. Diese Open Air Veranstaltung auf dem Historischen Marktplatz trägt von Mai bis September wesentlich zur Belebung der Homburger Innenstadt bei und ergänzt durch ein breit gefächertes musikalisches Angebot das Kulturprogramm der Stadt.

Wegen der stringenten Pandemieauflagen konnten in den Jahren 2020 und 2021 leider keine Konzerte durchgeführt werden. Deshalb hat der Verein allen Musikern, die bereits Verträge für 2020 hatten, zugesagt, dass sie zu den gleichen Konditionen auftreten können, sobald die Pandemiebestimmungen das zulassen.

Der Verein hat in 2020 bereits eine Abschlagszahlung in Höhe von 30.000,- Euro aus dem dafür vorgesehenen Zuschuss (60.000,- Euro) erhalten. Dieses Geld liegt auf dem Konto des Vereins und wird für die Veranstaltungen 2022 eingesetzt.

Leider haben sich in den letzten beiden Jahren die Nebenkosten für die Durchführung der Konzerte stark erhöht. So entstehen dem Verein allein für die Bereitstellung der Technik Mehrkosten in Höhe von 5000,- Euro. Auch Fahrtkosten und Übernachtungskosten für auswärtige Musikgruppen haben sich um über 1000,- Euro erhöht. Deshalb benötigt der Verein einen Zuschuss von 36.000,- Euro um die eingegangenen Verpflichtungen in 2022 zu erfüllen und den Musiksommer in der gewohnten Art durchzuführen.

### Anlage/n

- 1 Wirtschaftsplan Homburger Musiksommer 2022 (öffentlich)

**Wirtschaftsplan Homburger Musiksommer 2022**

<b>Aufwendungen</b>	<b>2022</b>
Layout und Druck Programmheft und Plakate	3.301,00 €
Bühnenfolien	1.053,00 €
Werbung regional und überregional	300,00 €
Gagen für Musikgruppen Querbeat und Jazz-Frühshoppen (34 Konzerte)	66.000,00 €
Übernachtungen	4.100,00 €
Fahrtkosten Musiker	2.400,00 €
Beschallung und Bühnenaufbau	17.000,00 €
Gebühren und Versicherungen (GEMA, Künstlersozialkasse, Vereinshaftpflicht, usw.)	4.360,00 €
Klavierstimmung	200,00 €
Minijob Orgaleiter	6.288,00 €
Sonstiges (Porto, Büroauslagen usw.)	2.295,00 €
	<b>107.297,00 €</b>

<b>Einnahmen</b>	<b>2022</b>
Mitgliedsbeiträge	1.700,00 €
Einnahmen Werbung mit Logos im Programmheft	1.500,00 €
Spenden von Sponsoren und Wirten	38.100,00 €
Stadt Homburg	66.000,00 €
	<b>107.300,00 €</b>

**2022/0182/100****öffentlich**

Beschlussvorlage

100 - Ratsangelegenheiten, Wahlen

Bericht erstattet: Frau Puchner



## Aufwandsentschädigung für Ortsvorsteher

Beratungsfolge	Geplante Sitzungstermine	Ö / N
Haupt- und Finanzausschuss (Vorberatung)	18.05.2022	N
Stadtrat (Entscheidung)	02.06.2022	Ö

### Beschlussvorschlag

Die Aufwandsentschädigung der Ortsvorsteher wird entsprechend der aktuellen Änderung der Verordnung über die Aufwandsentschädigung der ehrenamtlichen Beigeordneten, Ortsvorsteherinnen und Ortsvorsteher (AEVO) angepasst.

### Sachverhalt

Die Verordnung über die Aufwandsentschädigung der ehrenamtlichen Beigeordneten, Ortsvorsteherinnen und Ortsvorsteher (AEVO) wurde durch Verordnung vom 21. März 2022 geändert.

Unter anderem wurden die in § 5 festgelegten monatlichen Höchstbeträge der Aufwandsentschädigung für Ortsvorsteherinnen und Ortsvorsteher erhöht.

Die Aufwandsentschädigung der Ortsvorsteher in den einzelnen Gemeindebezirken wurde durch Ratsbeschluss vom 04. Juli 2019 wie folgt festgesetzt:

Gemeindebezirk Wörschweiler	monatlich 195 Euro
Gemeindebezirk Jägersburg	monatlich 433 Euro
Gemeindebezirk Einöd	monatlich 433 Euro
Gemeindebezirk Kirrberg	monatlich 400 Euro

Es wird vorgeschlagen, die Beträge um die prozentuale Aufwandsentschädigungserhöhung der jeweils maßgeblichen Gemeindebezirksgrößenklasse anzupassen (s. Anlage).

### Anlage/n

- 1 Synopse § 5 AEVO alt\_neu (öffentlich)

AEVO in der Fassung vom 21.03.2022 <b>NEU</b> Fassung vom: 21.03.2022 Gültig ab: 01.04.2022	AEVO in der Fassung vom 01.12.2008 <b>ALT</b> Fassung vom: 01.12.2008 Gültig vom 01.01.2009 bis 31.03.2022	<b>Erhöhung lt. Verordnung</b>	<b>Anmerkung / Vorschlag</b>	
<p style="text-align: center;"><b>§ 5</b></p> <p style="text-align: center;"><b>Aufwandsentschädigung für Ortsvorsteherinnen und Ortsvorsteher</b></p> <p>(1) Ortsvorsteherinnen und Ortsvorsteher erhalten eine Aufwandsentschädigung, die in Gemeindebezirken</p> <p>höchstens</p> <p><b>bis 1.000 Einwohnerinnen und Einwohner 350 Euro</b></p> <p><b>bis 3.000 Einwohnerinnen und Einwohner 450 Euro</b></p> <p><b>bis 5.000 Einwohnerinnen und Einwohner 560 Euro</b></p> <table border="0" style="width: 100%;"> <tr><td>bis 7.000 Einwohnerinnen und Einwohner</td><td style="text-align: right;">640 Euro</td></tr> <tr><td>bis 10.000 Einwohnerinnen und Einwohner</td><td style="text-align: right;">760 Euro</td></tr> <tr><td>bis 15.000 Einwohnerinnen und Einwohner</td><td style="text-align: right;">880 Euro</td></tr> <tr><td>bis 20.000 Einwohnerinnen und Einwohner</td><td style="text-align: right;">1.090 Euro</td></tr> <tr><td>bis 30.000 Einwohnerinnen und Einwohner</td><td style="text-align: right;">1.150 Euro</td></tr> <tr><td>bis 40.000 Einwohnerinnen und Einwohner</td><td style="text-align: right;">1.170 Euro</td></tr> <tr><td>bis 50.000 Einwohnerinnen und Einwohner</td><td style="text-align: right;">1.200 Euro</td></tr> <tr><td>bis 60.000 Einwohnerinnen und Einwohner</td><td style="text-align: right;">1.230 Euro</td></tr> <tr><td>bis 100.000 Einwohnerinnen und Einwohner</td><td style="text-align: right;">1.460 Euro</td></tr> <tr><td>über 100.000 Einwohnerinnen und Einwohner</td><td style="text-align: right;">1.780 Euro</td></tr> </table> <p>monatlich beträgt.</p> <p>(2) Ortsvorsteherinnen und Ortsvorsteher, die gemäß § 75 Abs. 4 KSVG im Auftrag der Bürgermeisterin oder des Bürgermeisters weitere Verwaltungsangelegenheiten wahrnehmen, können auf Beschluss des Gemeinderats eine bis 25 vom Hundert erhöhte Aufwandsentschädigung erhalten.</p> <p>(3) Ortsvorsteherinnen und Ortsvorstehern kann neben der Aufwandsentschädigung bei ständiger Inanspruchnahme eines Wohnraums für dienstliche Zwecke eine angemessene Entschädigung für Benutzung, Heizung, Beleuchtung und Reinigung gewährt werden.</p> <p>(4) Stellvertreterinnen und Stellvertreter der Ortsvorsteherin oder des Ortsvorstehers, die die Ortsvorsteherin oder den Ortsvorsteher ununterbrochen für einen längeren Zeitraum als drei Tage vertreten, erhalten für die Zeit der Vertretung eine Aufwandsentschädigung nach Absatz 1 und 2.</p>	bis 7.000 Einwohnerinnen und Einwohner	640 Euro	bis 10.000 Einwohnerinnen und Einwohner	760 Euro	bis 15.000 Einwohnerinnen und Einwohner	880 Euro	bis 20.000 Einwohnerinnen und Einwohner	1.090 Euro	bis 30.000 Einwohnerinnen und Einwohner	1.150 Euro	bis 40.000 Einwohnerinnen und Einwohner	1.170 Euro	bis 50.000 Einwohnerinnen und Einwohner	1.200 Euro	bis 60.000 Einwohnerinnen und Einwohner	1.230 Euro	bis 100.000 Einwohnerinnen und Einwohner	1.460 Euro	über 100.000 Einwohnerinnen und Einwohner	1.780 Euro	<p style="text-align: center;"><b>§ 5</b></p> <p style="text-align: center;"><b>Aufwandsentschädigung für Ortsvorsteherinnen und Ortsvorsteher</b></p> <p>(1) Ortsvorsteherinnen und Ortsvorsteher erhalten eine Aufwandsentschädigung, die in Gemeindebezirken</p> <p>höchstens</p> <p><b>bis 1.000 Einwohnerinnen und Einwohner 300 Euro</b></p> <p><b>bis 3.000 Einwohnerinnen und Einwohner 400 Euro</b></p> <p><b>bis 5.000 Einwohnerinnen und Einwohner 500 Euro</b></p> <table border="0" style="width: 100%;"> <tr><td>bis 7.000 Einwohnerinnen und Einwohner</td><td style="text-align: right;">570 Euro</td></tr> <tr><td>bis 10.000 Einwohnerinnen und Einwohner</td><td style="text-align: right;">680 Euro</td></tr> <tr><td>bis 15.000 Einwohnerinnen und Einwohner</td><td style="text-align: right;">800 Euro</td></tr> <tr><td>bis 20.000 Einwohnerinnen und Einwohner</td><td style="text-align: right;">1.000 Euro</td></tr> <tr><td>bis 30.000 Einwohnerinnen und Einwohner</td><td style="text-align: right;">1.050 Euro</td></tr> <tr><td>bis 40.000 Einwohnerinnen und Einwohner</td><td style="text-align: right;">1.070 Euro</td></tr> <tr><td>bis 50.000 Einwohnerinnen und Einwohner</td><td style="text-align: right;">1.100 Euro</td></tr> <tr><td>bis 60.000 Einwohnerinnen und Einwohner</td><td style="text-align: right;">1.130 Euro</td></tr> <tr><td>bis 100.000 Einwohnerinnen und Einwohner</td><td style="text-align: right;">1.360 Euro</td></tr> <tr><td>über 100.000 Einwohnerinnen und Einwohner</td><td style="text-align: right;">1.680 Euro</td></tr> </table> <p>monatlich beträgt.</p> <p>(2) Ortsvorsteherinnen und Ortsvorsteher, die gemäß § 75 Abs. 4 KSVG im Auftrag der Bürgermeisterin oder des Bürgermeisters weitere Verwaltungsangelegenheiten wahrnehmen, können auf Beschluss des Gemeinderats eine bis 25 vom Hundert erhöhte Aufwandsentschädigung erhalten.</p> <p>(3) Ortsvorsteherinnen und Ortsvorstehern kann neben der Aufwandsentschädigung bei ständiger Inanspruchnahme eines Wohnraums für dienstliche Zwecke eine angemessene Entschädigung für Benutzung, Heizung, Beleuchtung und Reinigung gewährt werden.</p> <p>(4) Stellvertreterinnen und Stellvertreter der Ortsvorsteherin oder des Ortsvorstehers, die die Ortsvorsteherin oder den Ortsvorsteher ununterbrochen für einen längeren Zeitraum als drei Tage vertreten, erhalten für die Zeit der Vertretung eine Aufwandsentschädigung nach Absatz 1 und 2.</p>	bis 7.000 Einwohnerinnen und Einwohner	570 Euro	bis 10.000 Einwohnerinnen und Einwohner	680 Euro	bis 15.000 Einwohnerinnen und Einwohner	800 Euro	bis 20.000 Einwohnerinnen und Einwohner	1.000 Euro	bis 30.000 Einwohnerinnen und Einwohner	1.050 Euro	bis 40.000 Einwohnerinnen und Einwohner	1.070 Euro	bis 50.000 Einwohnerinnen und Einwohner	1.100 Euro	bis 60.000 Einwohnerinnen und Einwohner	1.130 Euro	bis 100.000 Einwohnerinnen und Einwohner	1.360 Euro	über 100.000 Einwohnerinnen und Einwohner	1.680 Euro	<p><b>+ 50 EUR (16,7 %)</b></p> <p><b>+ 50 EUR (12,5 %)</b></p> <p><b>+ 60 EUR (12,0 %)</b></p>	<p>Beschlusslage laut Ratsbeschluss vom 04. Juli.2019</p> <p><b>Wörschweiler</b> bisher 195 EUR (273 Einwohner)</p> <p><b>Kirrburg</b> bisher 400 EUR (2.636 Einwohner)</p> <p><b>Jägersburg</b> bisher 433 EUR (3.193 Einwohner)</p> <p><b>Einöd</b> bisher 433 EUR (3.527 Einwohner)</p> <hr/> <p>Vorschlag zur Erhöhung der bisherigen Pauschalbeträge wie folgt:</p> <p><b>Wörschweiler</b>  195,00 EUR  <u>32,57 EUR ( 16,7 % )</u>  227,57 EUR gerundet: <b>230,00 EUR</b></p> <p><b>Kirrburg</b>  400,00 EUR  <u>50,00 EUR ( 12,5 % )</u>  <b>450,00 EUR</b></p> <p><b>Jägersburg und Einöd</b>  433,00 EUR  <u>51,96 EUR ( 12,0 % )</u>  484,96 EUR gerundet: <b>485,00 EUR</b></p>
bis 7.000 Einwohnerinnen und Einwohner	640 Euro	
bis 10.000 Einwohnerinnen und Einwohner	760 Euro	
bis 15.000 Einwohnerinnen und Einwohner	880 Euro	
bis 20.000 Einwohnerinnen und Einwohner	1.090 Euro	
bis 30.000 Einwohnerinnen und Einwohner	1.150 Euro	
bis 40.000 Einwohnerinnen und Einwohner	1.170 Euro	
bis 50.000 Einwohnerinnen und Einwohner	1.200 Euro	
bis 60.000 Einwohnerinnen und Einwohner	1.230 Euro	
bis 100.000 Einwohnerinnen und Einwohner	1.460 Euro	
über 100.000 Einwohnerinnen und Einwohner	1.780 Euro	
bis 7.000 Einwohnerinnen und Einwohner	570 Euro	
bis 10.000 Einwohnerinnen und Einwohner	680 Euro	
bis 15.000 Einwohnerinnen und Einwohner	800 Euro	
bis 20.000 Einwohnerinnen und Einwohner	1.000 Euro	
bis 30.000 Einwohnerinnen und Einwohner	1.050 Euro	
bis 40.000 Einwohnerinnen und Einwohner	1.070 Euro	
bis 50.000 Einwohnerinnen und Einwohner	1.100 Euro	
bis 60.000 Einwohnerinnen und Einwohner	1.130 Euro	
bis 100.000 Einwohnerinnen und Einwohner	1.360 Euro	
über 100.000 Einwohnerinnen und Einwohner	1.680 Euro	

Stand 01.04.2022

Einwohnerstatistik der Kreisstadt Homburg

hier: Einwohner der Gemeindebezirke

	Hauptwohnsitz			Nebenwohnsitz			HW + NW	Einwohner Gemeindebezirke	
	M	W	Ergebnis	M	W	Ergebnis	Ergebnis		
Altbreitenfelderhof	64	62	126	4	1	5	131		
Websweiler	139	127	266	3	1	4	270		
Jägersburg	1362	1394	2756	13	23	36	2.792	3.193	Gemeindebezirk Jägersburg
Einöd	1305	1386	2691	20	23	43	2.734		
Ingweiler	76	81	157	0	0	0	157		
Schwarzenacker	307	324	631	4	1	5	636	3.527	Gemeindebezirk Einöd
Kirrberg	1251	1348	2599	17	20	37	2.636	2.636	Gemeindebezirk Kirrberg
Wörschweiler	133	133	266	1	6	7	273	273	Gemeindebezirk Wörschweiler



**2022/0166/24**

öffentlich

Beschlussvorlage

24 - Stabsstelle Beteiligungsmanagement

Bericht erstattet: Dipl.-Kfm. R. Weber



## Jahresabschluss 2020 der Musikschule Homburg gGmbH

Beratungsfolge	Geplante Sitzungstermine	Ö / N
Aufsichtsrat Musikschule Homburg gGmbH (Vorberatung)	17.05.2022	N
Haupt- und Finanzausschuss (Vorberatung)	18.05.2022	N
Stadtrat (Entscheidung)	02.06.2022	Ö
Gesellschafterversammlung der Musikschule Homburg gGmbH (Entscheidung)		N

### Beschlussvorschlag

Der Jahresabschluss 2020 der Musikschule Homburg gGmbH wird festgestellt und das Ergebnis 2020 auf neue Rechnung vorgetragen. Der Geschäftsführung und den Mitgliedern des Aufsichtsrates wird Entlastung erteilt.

### Sachverhalt

Die Prüfung des Jahresabschlusses 2020 erfolgte durch die BWL Wirtschaftsprüfungsgesellschaft, Homburg. Gegenstand der Prüfung waren die Buchhaltung, der Jahresabschluss und der Lagebericht nach den §§ 316 ff HGB. Es waren die Vorschriften des Gesellschaftsvertrages, § 111 Abs. 1 KSVG sowie § 53 Abs. 1 Haushaltsgrundsätzegesetz zu beachten. Dabei wurden die Grundsätze ordnungsmäßiger Berichterstattung bei Abschlussprüfungen des Instituts der Wirtschaftsprüfer e.V. eingehalten. Die Prüfungsgesellschaft hat als abschließendes Ergebnis ihrer Prüfung einen uneingeschränkten Bestätigungsvermerk erteilt.

Der Jahresabschluss 2020 wird mit folgenden Beträgen festgestellt:

Bilanzsumme	4.965.240,10 €
Erträge	1.250.849,33 €
Aufwendungen	<u>1.119.361,52 €</u>
Bilanzgewinn	131.487,81 €


Der Jahresüberschuss 2020 beträgt 283.907,01 € und beinhaltet den Ausgleich des Jahresfehlbetrages des Vorjahres in Höhe von 152.419,20 €.

Zu detaillierten Erläuterungen einzelner Positionen von Bilanz und Gewinn- und Verlustrechnung sowie weiterer Feststellungen der Prüfungsgesellschaft wird auf den beigefügten Bericht sowie die Anlagen zum Bericht verwiesen.

Der Jahresabschluss wird im elektronischen Bundesanzeiger veröffentlicht. Der Geschäftsführerin Frau Ulrich sowie den Mitgliedern des Aufsichtsrates soll Entlastung für das Jahr 2020 erteilt werden.

### **Anlage/n**

- 1 1252572 - Jahresabschluss Prüfungsbericht 2020 (öffentlich)

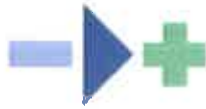

**BWL**

Wirtschaftsprüfung + Wirtschaftsberatung + GmbH  
Wirtschaftsprüfungsgesellschaft

## **BERICHT**

**über die Prüfung  
des Jahresabschlusses  
zum 31. Dezember 2020**

und

**des Lageberichts  
für das  
Geschäftsjahr 2020**

der

**Musikschule Homburg gemeinnützige GmbH**

**Am Forum 5  
66424 Homburg**

**GESCHÄFTSFÜHRER**

**DIPL.-KFM. PETER BIEGAJ**

Wirtschaftsprüfer / Wirtschaftsprüfungsgesellschaft

**DIPL.-KFM. ALEXANDER LAWALI**

Wirtschaftsprüfer / Wirtschaftsprüfungsgesellschaft


**Kaiserstraße 54-56**

**66424 Homburg**

**Telefon 0 68 41 / 696 - 119**

**Telefax 0 68 41 / 696 - 203**

**email: Peter.Biegaj@intz-stb.de**

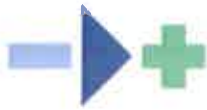


## Inhaltsverzeichnis

1. Prüfungsauftrag	1
2. Grundsätzliche Feststellungen	3
2.1 Lage des Unternehmens	3
2.1.1 Stellungnahme zur Lagebeurteilung der gesetzlichen Vertreter	3
2.2 Sonstige Unregelmäßigkeiten	4
3. Gegenstand, Art und Umfang der Prüfung	5
3.1 Gegenstand der Prüfung	5
3.2 Art und Umfang der Prüfungsdurchführung	6
4. Feststellungen und Erläuterungen zur Rechnungslegung	8
4.1 Ordnungsmäßigkeit der Rechnungslegung	8
4.1.1 Buchführung und weitere geprüfte Unterlagen	8
4.1.2 Jahresabschluss	8
4.1.3 Lagebericht	9
4.2 Gesamtaussage des Jahresabschlusses	10
4.2.1 Feststellungen zur Gesamtaussage des Jahresabschlusses	10
4.2.2 Wesentliche Bewertungsgrundlagen	10
4.3 Vermögens-, Finanz- und Ertragslage	11
4.3.1 Vermögenslage und Kapitalstruktur	11
4.3.2 Ertragslage	12
5. Feststellungen gemäß § 53 HGrG	13
6. Wiedergabe des Bestätigungsvermerks und Schlussbemerkung	14

## Anlagen

- 1 Bilanz zum 31. Dezember 2020
- 2 Gewinn- und Verlustrechnung für die Zeit vom 01.01.2020 bis 31.12.2020
- 3 Anhang
- 4 Unterzeichnung des Jahresabschlusses
- 5 Lagebericht
- 6 Fragenkatalog zur Prüfung nach § 53 HGrG
- 7 Rechtliche, wirtschaftliche und steuerliche Verhältnisse
- 8 Aufgliederung und Erläuterung der Posten des Jahresabschlusses
- 9 Allgemeine Auftragsbedingungen für Wirtschaftsprüfer und Wirtschaftsprüfungsgesellschaften

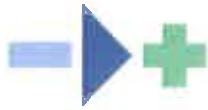

**BWL**

Wirtschaftsprüfung • Wirtschaftsberatung • GmbH  
Wirtschaftsprüfungsgesellschaft

---

## Hauptteil

## **1. Prüfungsauftrag**

Unser nachstehend erstatteter Bericht über die Prüfung des Jahresabschlusses und des Lageberichts der Musikschule Homburg gemeinnützige GmbH zum 31. Dezember 2020 ist an das geprüfte Unternehmen gerichtet.

Mit Schreiben vom 15. November 2021 hat uns die Geschäftsführerin, Frau Carola Ulrich, beauftragt, den Jahresabschluss zum 31. Dezember 2020 der

**Musikschule Homburg gemeinnützige GmbH,  
Homburg**

(im Folgenden auch "Musikschule Homburg" oder "Gesellschaft" genannt)

unter Einbeziehung der Buchführung und den Lagebericht für das Geschäftsjahr 2020 in entsprechender Anwendung der §§ 316 ff HGB zu prüfen.


Wir haben auch den Jahresabschluss zum 31. Dezember 2019 unter Einbeziehung des Lageberichts für das Geschäftsjahr 2019 geprüft und den uneingeschränkten Bestätigungsvermerk erteilt; wir verweisen auf unseren Bericht vom 30. April 2021.

Die Gesellschaft ist nach den in § 267 Abs. 1 HGB bezeichneten Größenmerkmalen als kleine Kapitalgesellschaft einzustufen. Die Prüfungspflicht ergibt sich aus dem Gesellschaftsvertrag.

Die Buchführung und die Aufstellung von Jahresabschluss und Lagebericht liegen in der Verantwortung der Geschäftsführung der Gesellschaft. Unsere Aufgabe ist es, diese Unterlagen und Angaben im Rahmen unserer pflichtgemäßen Prüfung zu beurteilen.

Über das Ergebnis unserer Prüfungshandlungen erstatten wir den nachfolgenden Bericht, der nach dem Prüfungsstandard "Grundsätze ordnungsmäßiger Erstellung von Prüfungsberichten" (IDW PS 450 n.F.) des Instituts der Wirtschaftsprüfer e.V., Düsseldorf, (IDW) erstellt wurde.

Auftragsgemäß haben wir zusätzlich einen Erläuterungsteil erstellt, der diesem Bericht als Anlage 8 beigelegt ist. Der Erläuterungsteil enthält Aufgliederungen und Hinweise zu den einzelnen Posten des Jahresabschlusses zum 31. Dezember 2020 unter Angabe der jeweiligen Vorjahreszahlen.

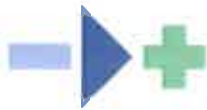

Wir haben unsere Prüfung mit Unterbrechungen in den Monaten Januar bis April 2022 durchgeführt und am 12. April 2022 abgeschlossen.

Dem uns erteilten Prüfungsauftrag standen keine Ausschlussgründe nach § 319 HGB, §§ 49 und 53 WPO sowie §§ 20 ff. unserer Berufssatzung entgegen. Wir bestätigen gemäß § 321 HGB, dass wir bei unserer Abschlussprüfung die anwendbaren Vorschriften zur Unabhängigkeit beachtet haben.

Für die Durchführung unseres Auftrages und unsere Verantwortlichkeit sind, auch im Verhältnis zu Dritten, die als Anlage 9 beigefügten Allgemeinen Auftragsbedingungen für Wirtschaftsprüfer und Wirtschaftsprüfungsgesellschaften in der Fassung vom 1. Januar 2017 maßgebend.

Dieser Bericht über die Prüfung des Jahresabschlusses ist nicht zur Weitergabe an Dritte bestimmt. Soweit er mit unserer Zustimmung an Dritte weitergegeben wird bzw. Dritten mit unserer Zustimmung zur Kenntnis vorgelegt wird, verpflichtet sich die Gesellschaft, mit dem betreffenden Dritten schriftlich zu vereinbaren, dass die vereinbarten Haftungsregelungen auch für mögliche Ansprüche des Dritten uns gegenüber gelten sollen.

## **2. Grundsätzliche Feststellungen**

### **2.1 Lage des Unternehmens**

#### **2.1.1 Stellungnahme zur Lagebeurteilung der gesetzlichen Vertreter**

Die Geschäftsführerin hat im Lagebericht und im Jahresabschluss die wirtschaftliche Lage des Unternehmens beurteilt. Gemäß § 321 Abs. 1 Satz 2 HGB nehmen wir nachfolgend in unserer vorangestellten Berichterstattung zur Beurteilung der Lage des Unternehmens im Jahresabschluss durch die gesetzlichen Vertreter Stellung.

Unsere Stellungnahme geben wir auf Grund eigener Beurteilung der wirtschaftlichen Lage des Unternehmens ab, die wir im Rahmen der Prüfung des Jahresabschlusses gewonnen haben. Hierzu gehören vertiefende Erläuterungen und die Angabe von Ursachen zu den einzelnen Entwicklungen sowie eine kritische Würdigung der zu Grunde gelegten Annahmen, nicht aber eigene Prognoserechnungen. Unsere Berichtspflicht besteht, soweit uns die geprüften Unterlagen eine Beurteilung erlauben.

Insbesondere gehen wir auf die Annahme der Fortführung der Unternehmenstätigkeit und auf die Beurteilung der künftigen Entwicklung des Unternehmens ein, wie sie im Jahresabschluss ihren Ausdruck gefunden haben.

Folgende Aspekte der Lagebeurteilung sind hervorzuheben:

- Die finanzielle Ausstattung der Gesellschaft erfolgt durch die Stadt Homburg (Darlehen und Betriebskostenzuschüsse), mit der auch ein Geschäftsbesorgungsvertrag besteht.
- Einnahmen aus dem Betrieb der Musikschule wurden in Höhe von rd. TEUR 212,4 erzielt.
- Das Jahr 2020 schließt mit einem Jahresüberschuss von TEUR 283,9 ab. Darin ist der Verlustausgleich für 2019 in Höhe von TEUR 152,4 enthalten.

Die Darstellung der voraussichtlichen Entwicklung der Musikschule Homburg basiert teilweise auf Annahmen, die einen Beurteilungsspielraum zulassen. Wir halten die Darlegungen für plausibel.

In diesem Zusammenhang ist auf folgende Kernaussagen hinzuweisen:

- Die Gesamtkosten für die neue Musikschule werden durch Kredite und Zuschüsse der öffentlichen Hand finanziert. Eine Nachfinanzierung muss nach Schlussabrechnung der Maßnahme erfolgen.





- Die Stadt Homburg gleicht etwaige Fehlbeträge der Musikschule durch Betriebskostenzuschüsse aus. Ein Risiko für die Existenz der Musikschule Homburg besteht daher nur im Zusammenhang mit der Haushaltsgenehmigung der Stadt.

## **2.2 Sonstige Unregelmäßigkeiten**

Gemäß § 264 Abs. 1 HGB haben die gesetzlichen Vertreter der Gesellschaft den Jahresabschluss und den Lagebericht innerhalb der ersten sechs Monate des nachfolgenden Geschäftsjahres aufzustellen.

Der Jahresabschluss zum 31.12.2020 und der Lagebericht 2020 wurden verspätet aufgestellt.

Gemäß § 42 a Abs. 2 GmbHG haben die Gesellschafter spätestens bis zum Ablauf der ersten elf Monate über die Feststellung des Jahresabschlusses und über die Ergebnisverwendung zu beschließen.

Der Jahresabschluss zum 31.12.2020 wurde nicht innerhalb der gesetzlichen Fristen festgestellt. Gleiches gilt für den Jahresabschluss zum 31.12.2019.

Wir haben die Geschäftsführung der Gesellschaft auf die möglichen Folgen der Verletzung der Aufstellungs- und Feststellungspflichten hingewiesen.

### **3. Gegenstand, Art und Umfang der Prüfung**

#### **3.1 Gegenstand der Prüfung**

Im Rahmen des uns erteilten Auftrags haben wir gemäß § 317 HGB die Buchführung, den nach deutschen Rechnungslegungsvorschriften aufgestellten Jahresabschluss zum 31. Dezember 2020 und den Lagebericht für das Geschäftsjahr 2020 auf die Einhaltung der einschlägigen gesetzlichen Vorschriften und der sie ergänzenden Bestimmungen des Gesellschaftsvertrags geprüft.

Den Lagebericht haben wir auch daraufhin geprüft, ob er mit dem Jahresabschluss und den bei unserer Prüfung gewonnenen Erkenntnissen im Einklang steht, den gesetzlichen Vorschriften entspricht und insgesamt eine zutreffende Vorstellung von der Lage der Gesellschaft vermittelt; dabei haben wir auch geprüft, ob die Risiken der künftigen Entwicklung zutreffend dargestellt sind.

Darüber hinaus wurden wir beauftragt, weitergehende Aufgliederungen und Erläuterungen der Posten des Jahresabschlusses vorzunehmen (Anlage 8).

Die Geschäftsführung der Gesellschaft trägt die Verantwortung für die Rechnungslegung, die dazu eingerichteten internen Kontrollen und die gegenüber uns als Abschlussprüfer gemachten Angaben. Unsere Aufgabe als Abschlussprüfer ist es, die von der Geschäftsführung vorgelegten Unterlagen und die gemachten Angaben im Rahmen unserer pflichtgemäßen Prüfung zu beurteilen.

Die Prüfung der Einhaltung anderer gesetzlicher Vorschriften gehört nur insoweit zu den Aufgaben unserer Abschlussprüfung, als sich aus diesen anderen Vorschriften üblicherweise Rückwirkungen auf den nach deutschen Rechnungslegungsvorschriften aufgestellten Jahresabschluss oder den Lagebericht ergeben.

Eine besondere Prüfung zur Aufdeckung von Unregelmäßigkeiten im Geld- und Leistungsverkehr (Unterschlagungsprüfung) war nicht Gegenstand der Abschlussprüfung. Im Verlaufe unserer Tätigkeit ergaben sich auch keine Anhaltspunkte, die besondere Untersuchungen in dieser Hinsicht erforderlich gemacht hätten.

Eine Überprüfung von Art und Angemessenheit des Versicherungsschutzes, insbesondere ob alle Wagnisse berücksichtigt und ausreichend versichert sind, war nicht Gegenstand unseres Prüfungsauftrags.

Unsere Prüfung erstreckt sich gemäß § 317 Abs. 4 a HGB nicht darauf, ob der Fortbestand des geprüften Unternehmens oder die Wirksamkeit und Wirtschaftlichkeit der Geschäftsführung zugesichert werden kann.

Ausgangspunkt unserer Prüfung war der von uns geprüfte Vorjahresabschluss zum 31. Dezember 2019; er wurde mit Gesellschafterbeschluss vom 15. Oktober 2021 unverändert festgestellt.

### **3.2 Art und Umfang der Prüfungsdurchführung**

Art und Umfang der beim vorliegenden Auftrag erforderlichen Prüfungshandlungen haben wir im Rahmen unserer Eigenverantwortlichkeit nach pflichtgemäßem Ermessen bestimmt, das durch gesetzliche Regelungen und Verordnungen, IDW Prüfungsstandards und die jeweiligen Berichtspflichten begrenzt wird.


Als **Prüfungsunterlagen** dienten uns die Buchhaltungsunterlagen, die Belege sowie das Akten- und Schriftgut der Gesellschaft.

Alle von uns erbetenen **Auskünfte, Aufklärungen und Nachweise** sind uns von der Geschäftsführung und den zur Auskunft benannten Mitarbeitern bereitwillig erbracht worden.

Ergänzend hierzu hat uns die Geschäftsführung in der berufsüblichen **Vollständigkeitserklärung** schriftlich bestätigt, dass in der Buchführung und in dem zu prüfenden Jahresabschluss alle bilanzierungspflichtigen Vermögenswerte, Verpflichtungen, Wagnisse und Abgrenzungen berücksichtigt, sämtliche Aufwendungen und Erträge enthalten, alle erforderlichen Angaben gemacht und uns alle bestehenden Haftungsverhältnisse bekanntgegeben worden sind.

In der Erklärung wird auch versichert, dass der Lagebericht hinsichtlich erwarteter Entwicklungen alle für die Beurteilung der Lage der Gesellschaft wesentlichen Gesichtspunkte sowie die nach § 289 HGB erforderlichen Angaben enthält. Vorgänge von besonderer Bedeutung nach dem Schluss des Geschäftsjahres haben sich nach dieser Erklärung nicht ergeben und sind uns bei unserer Prüfung nicht bekannt geworden.

Bei **Durchführung unserer Jahresabschlussprüfung** haben wir die Vorschriften der §§ 316 ff. HGB und die vom IDW festgestellten deutschen Grundsätze ordnungsmäßiger Abschlussprüfung beachtet. Danach haben wir unsere Prüfung problemorientiert – jedoch ohne spezielle Ausrichtung auf eine Unterschlagungsprüfung – so angelegt, dass wir Unrichtigkeiten und Verstöße gegen die gesetzlichen Vorschriften, die sich auf

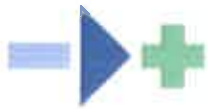

die Darstellung des den tatsächlichen Verhältnissen entsprechenden Bildes der Vermögens-, Finanz- und Ertragslage der Gesellschaft wesentlich auswirken, hätten erkennen können.

Der Prüfung lag eine **Planung** der Prüfungsschwerpunkte unter Berücksichtigung unserer vorläufigen Lageeinschätzung der Gesellschaft und eine **Einschätzung** der Wirksamkeit des rechnungslegungsbezogenen internen Kontrollsystems (IKS) zugrunde. Die Einschätzung basierte insbesondere auf Erkenntnissen über die rechtlichen und wirtschaftlichen Rahmenbedingungen, Branchenrisiken, Unternehmensstrategie und die daraus resultierenden Geschäftsrisiken sind aus **Gesprächen** mit der Geschäftsführung und Mitarbeitern der Gesellschaft sowie aus **Branchenberichten** und der einschlägigen Fachpresse bekannt.


Aus den im Rahmen der Prüfungsplanung festgestellten Risikobereichen ergaben sich folgende **Prüfungsschwerpunkte**:

- Verbindlichkeiten gegenüber Gesellschaftern
- Gewinn- und Verlustrechnung
- Periodenabgrenzung

Ausgehend von einer vorläufigen Beurteilung des IKS haben wir bei der Festlegung der weiteren Prüfungshandlungen die Grundsätze der Wesentlichkeit und der Wirtschaftlichkeit beachtet. Sowohl die analytischen Prüfungshandlungen als auch die Einzelfallprüfungen wurden daher nach Art und Umfang unter Berücksichtigung der Bedeutung der Prüfungsgebiete und der Organisation des Rechnungswesens in ausgewählten Stichproben durchgeführt. Die Stichproben wurden so ausgewählt, dass sie der wirtschaftlichen Bedeutung der einzelnen Posten des Jahresabschlusses Rechnung tragen und es ermöglichen, die Einhaltung der gesetzlichen Rechnungslegungsvorschriften ausreichend zu prüfen.

Saldenbestätigungen von Kunden und Lieferanten sowie Bankbestätigungen zum Bilanzstichtag wurden nicht angefordert. Die erforderlichen Prüfungsnachweise wurden durch alternative Prüfungshandlungen erreicht.

Art, Umfang und Ergebnis der im einzelnen durchgeführten Prüfungshandlungen sind in unseren **Arbeitspapieren** festgehalten.

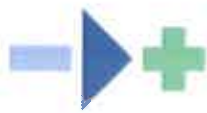

## **4. Feststellungen und Erläuterungen zur Rechnungslegung**

### **4.1 Ordnungsmäßigkeit der Rechnungslegung**

#### **4.1.1 Buchführung und weitere geprüfte Unterlagen**

Die Aufzeichnungen der Geschäftsvorfälle der Gesellschaft sind nach unseren Feststellungen vollständig, fortlaufend und zeitgerecht. Der Kontenplan ermöglicht eine klare und übersichtliche Ordnung des Buchungsstoffes mit einer für die Belange der Gesellschaft ausreichenden Gliederungstiefe. Soweit im Rahmen unserer Prüfung Buchungsbelege eingesehen wurden, enthalten diese alle zur ordnungsgemäßen Dokumentation erforderlichen Angaben. Die Buchführung entspricht somit für das gesamte Geschäftsjahr den gesetzlichen Anforderungen.

Die Organisation der Buchführung, das rechnungslegungsbezogene interne Kontrollsystem, der Datenfluss und das Belegwesen ermöglichen die vollständige, richtige, zeitgerechte und geordnete Erfassung und Buchung der Geschäftsvorfälle.


Die aus den weiteren geprüften Unterlagen entnommenen Informationen führen nach dem Ergebnis unserer Prüfung zu einer ordnungsgemäßen Abbildung in Buchführung, Jahresabschluss und Lagebericht.

Unsere Prüfung ergab die formale und materielle Ordnungsmäßigkeit der Rechnungslegung entsprechend den gesetzlichen Vorschriften einschließlich der Grundsätze ordnungsmäßiger Buchführung.

#### **4.1.2 Jahresabschluss**

In dem uns zur Prüfung vorgelegten, nach deutschen Rechnungslegungsvorschriften aufgestellten Jahresabschluss zum 31. Dezember 2020 wurden alle für die Rechnungslegung geltenden gesetzlichen Vorschriften einschließlich der Grundsätze ordnungsmäßiger Buchführung und aller größenabhängigen, rechtsformgebundenen oder wirtschaftszweigspezifischen Regelungen sowie die Normen des Gesellschaftsvertrags beachtet.

Die Bilanz und die Gewinn- und Verlustrechnung der Musikschule Homburg gemeinnützige GmbH für das Geschäftsjahr vom 1. Januar 2020 bis zum 31. Dezember 2020 sind nach unseren Feststellungen ordnungsmäßig aus der Buchführung und aus den weiteren geprüften Unterlagen abgeleitet. Die einschlägigen Ansatz-, Ausweis- und Bewertungsvorschriften wurden dabei ebenso beachtet wie der Stetigkeitsgrundsatz des § 252 Abs. 1 Nr. 6 HGB.

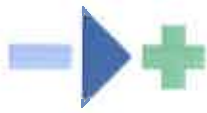

Die Gewinn- und Verlustrechnung wurde nach dem Gesamtkostenverfahren gemäß § 275 Abs. 2 HGB aufgestellt.

Der Anhang enthält die erforderlichen Erläuterungen zur Bilanz und der Gewinn- und Verlustrechnung sowie die sonstigen Pflichtangaben.

Die Eröffnungsbilanzwerte sind ordnungsgemäß aus dem Vorjahresabschluss entnommen worden.

Der Jahresabschluss entspricht damit nach unseren Feststellungen in allen wesentlichen Belangen den gesetzlichen Vorschriften einschließlich der Grundsätze ordnungsmäßiger Buchführung und den ergänzenden Bestimmungen des Gesellschaftsvertrages. Die Prüfung ergab keine Beanstandungen.

#### **4.1.3 Lagebericht**

Die Prüfung des Lageberichts für das Geschäftsjahr 2020 (**Anlage 4**) hat ergeben, dass der Lagebericht mit dem Jahresabschluss und den bei der Prüfung gewonnenen Erkenntnissen im Einklang steht und dass er insgesamt eine zutreffende Vorstellung von der Lage des Unternehmens vermittelt.

Ferner hat die Prüfung ergeben, dass die wesentlichen Risiken der künftigen Entwicklung zutreffend im Lagebericht dargestellt sind und dass die Angaben nach § 289 Abs. 2 HGB vollständig und zutreffend sind.

Insgesamt kann festgestellt werden, dass der Lagebericht alle vorgeschriebenen Angaben enthält und er damit in allen wesentlichen Belangen den gesetzlichen Vorschriften entspricht.

## **4.2 Gesamtaussage des Jahresabschlusses**

### **4.2.1 Feststellungen zur Gesamtaussage des Jahresabschlusses**

Über das Ergebnis unserer Beurteilung, ob und inwieweit die durch den Jahresabschluss vermittelte Gesamtaussage den Anforderungen des § 264 Abs. 2 Satz 1 HGB entspricht, berichten wir nachstehend.

Da sich keine Besonderheiten ergeben haben, stellen wir fest, dass der Jahresabschluss insgesamt, d.h. als Gesamtaussage des Jahresabschlusses, wie sie sich aus dem Zusammenhang von Bilanz und Gewinn- und Verlustrechnung ergibt, unter Beachtung der Grundsätze ordnungsmäßiger Buchführung, ein den tatsächlichen Verhältnissen entsprechendes Bild der Vermögens-, Finanz- und Ertragslage der Gesellschaft vermittelt (§ 264 Abs. 2 HGB).

Im übrigen verweisen wir auf die weitergehenden Aufgliederungen und Erläuterungen der Posten des Jahresabschlusses in Anlage 8 und auf die analysierende Darstellung der Vermögens-, Finanz- und Ertragslage im Abschnitt 4.3.

### **4.2.2 Wesentliche Bewertungsgrundlagen**

Die Bewertungsgrundlagen i.S.d. § 321 Abs. 2 Satz 4 HGB umfassen die Bilanzierungs- und Bewertungsmethoden sowie die für die Bewertung von Vermögensgegenständen und Schulden maßgeblichen Faktoren (Parameter, Annahmen und die Ausübung von Ermessensspielräumen).

Im Rahmen der Erläuterung der Bilanzierungs- und Bewertungsmethoden ist insbesondere die Ausübung von Bilanzierungs- und Bewertungswahlrechten von Bedeutung, weil mit derartigen Entscheidungen der gesetzlichen Vertreter eine Einflussnahme auf die Gesamtaussage des Jahresabschlusses ermöglicht wird.

Zur Darstellung der wesentlichen Bewertungsgrundlagen verweisen wir auf die entsprechenden Angaben im Anhang, weil ihre Aufnahme in den vorliegenden Prüfungsbericht nur zu einer Wiederholung führen würde.

### 4.3 Vermögens-, Finanz- und Ertragslage

#### 4.3.1 Vermögenslage und Kapitalstruktur

Vermögenslage und Kapitalstruktur sowie deren Veränderungen gegenüber dem Vorjahr ergeben sich aus den folgenden Zusammenstellungen der Bilanzzahlen in TEUR für die beiden Abschlussstichtage 31. Dezember 2020 und 31. Dezember 2019.

##### Vermögensstruktur

	31.12.2020		31.12.2019		Veränderung	
	TEUR	%	TEUR	%	TEUR	%
Sachanlagen	4.811,5	96,9	4.963,8	96,8	-152,3	-3,1
<b>Anlagevermögen</b>	<b>4.811,5</b>	<b>96,9</b>	<b>4.963,8</b>	<b>96,8</b>	<b>-152,3</b>	<b>-3,1</b>
Kurzfristige Forderungen	153,7	3,1	165,9	3,2	-12,2	-7,4
<b>Umlaufvermögen</b>	<b>153,7</b>	<b>3,1</b>	<b>165,9</b>	<b>3,2</b>	<b>-12,2</b>	<b>-7,4</b>
<b>Summe</b>	<b>4.965,2</b>	<b>100,0</b>	<b>5.129,7</b>	<b>100,0</b>	<b>-164,5</b>	<b>-3,2</b>

##### Kapitalstruktur


	31.12.2020		31.12.2019		Veränderung	
	TEUR	%	TEUR	%	TEUR	%
<b>Wirtschaftliches Eigenkapital</b>	<b>1.148,9</b>	<b>23,1</b>	<b>865,0</b>	<b>16,9</b>	<b>283,9</b>	<b>32,8</b>
Sonderposten mit Rücklageanteil	1.555,4	31,3	1.593,3	31,1	-37,9	-2,4
Verbindlichkeiten	1.761,7	35,5	1.809,6	35,3	-47,9	-2,6
<b>Langfristiges Fremdkapital</b>	<b>3.317,1</b>	<b>66,8</b>	<b>3.402,9</b>	<b>66,3</b>	<b>-85,8</b>	<b>-2,5</b>
Übrige Rückstellungen	26,0	0,5	47,2	0,9	-21,2	-44,9
Verbindlichkeiten	473,2	9,5	814,6	15,9	-341,4	-41,9
<b>Kurzfristiges Fremdkapital</b>	<b>499,2</b>	<b>10,1</b>	<b>861,8</b>	<b>16,8</b>	<b>-362,6</b>	<b>-42,1</b>
<b>Summe</b>	<b>4.965,2</b>	<b>100,0</b>	<b>5.129,7</b>	<b>100,0</b>	<b>-164,5</b>	<b>-3,2</b>



**4.3.2 Ertragslage**

Die aus der Gewinn- und Verlustrechnung abgeleitete Gegenüberstellung der Erfolgsrechnungen der beiden Geschäftsjahre 2020 und 2019 zeigt folgendes Bild der Ertragslage und ihrer Veränderungen:

	01.01. bis 31.12.2020		01.01. bis 31.12.2019		Veränderung	
	TEUR	%	TEUR	%	TEUR	%
<b>Umsatzerlöse</b>	<b>215,7</b>	<b>100,0</b>	<b>217,5</b>	<b>100,0</b>	<b>-1,8</b>	<b>-0,8</b>
<b>Gesamtleistung</b>	<b>215,7</b>	<b>100,0</b>	<b>217,5</b>	<b>100,0</b>	<b>-1,8</b>	<b>-0,8</b>
<b>Rohergebnis</b>	<b>215,7</b>	<b>100,0</b>	<b>217,5</b>	<b>100,0</b>	<b>-1,8</b>	<b>-0,8</b>
- Personalaufwand	538,0	249,4	609,2	280,1	-71,2	-11,7
+ sonst.betriebl.Erträge	1.035,2	480,0	831,7	382,3	203,5	24,5
- sonst.betriebl.Aufwand	373,5	173,2	379,7	174,6	-6,2	-1,6
<b>EBITDA</b>	<b>339,4</b>	<b>157,4</b>	<b>60,3</b>	<b>27,7</b>	<b>279,1</b>	<b>462,9</b>
- Abschreibungen	156,2	72,4	159,6	73,4	-3,5	-2,1
<b>EBIT</b>	<b>183,2</b>	<b>85,0</b>	<b>-99,4</b>	<b>-45,7</b>	<b>282,6</b>	<b>284,3</b>
+ Finanzerträge	0,0	0,0	0,0	0,0	0,0	-
- Finanzaufwand	51,7	24,0	53,0	24,4	-1,3	-2,5
<b>Finanzergebnis</b>	<b>-51,7</b>	<b>-24,0</b>	<b>-53,0</b>	<b>-24,4</b>	<b>1,3</b>	<b>2,5</b>
<b>EBT</b>	<b>131,5</b>	<b>108,9</b>	<b>-152,4</b>	<b>-21,3</b>	<b>283,9</b>	<b>186,3</b>
- Steuern vom Einkommen und Ertrag	0,0	0,0	0,0	0,0	0,0	-
+/- Verlustausgleich	-152,4	-70,7	0,0	0,0	-152,4	-
<b>Jahresergebnis</b>	<b>283,9</b>	<b>179,6</b>	<b>-152,4</b>	<b>-21,3</b>	<b>436,3</b>	<b>286,3</b>

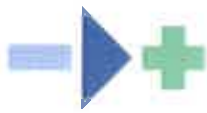

## **5. Feststellungen gemäß § 53 HGrG**

Bei unserer Prüfung haben wir auftragsgemäß die Vorschriften des § 53 Abs. 1 Nr. 1 und 2 HGrG beachtet. Dementsprechend haben wir auch geprüft, ob die Geschäfte ordnungsgemäß, d.h. mit der erforderlichen Sorgfalt und in Übereinstimmung mit den einschlägigen handelsrechtlichen Vorschriften, den Bestimmungen des Gesellschaftsvertrags und der Geschäftsordnung für die Geschäftsführung geführt worden sind.

Die erforderlichen Feststellungen haben wir in diesem Bericht und in Anlage 6 (Prüf- und Erhebungsliste zu den Feststellungen nach § 53 HGrG auf der Grundlage des IDW PS 720-Fragenkatalogs zur Berichterstattung über die Erweiterung der Abschlussprüfung nach § 53 HGrG) dargestellt. Über diese Feststellungen hinaus hat unsere Prüfung keine Besonderheiten ergeben, die nach unserer Auffassung für die Beurteilung der Ordnungsmäßigkeit der Geschäftsführung von Bedeutung sind.

## 6. Wiedergabe des Bestätigungsvermerks und Schlussbemerkung

Nach dem abschließenden Ergebnis unserer Prüfung haben wir dem Jahresabschluss zum 31. Dezember 2020 (**Anlagen 1 bis 3**) und dem Lagebericht für das Geschäftsjahr 2020 (**Anlage 5**) der Musikschule Homburg gemeinnützige GmbH unter dem Datum vom 12. April 2022 folgenden uneingeschränkten Bestätigungsvermerk erteilt, der hier wiedergegeben wird:

### **"BESTÄTIGUNGSVERMERK DES UNABHÄNGIGEN ABSCHLUSSPRÜFERS**

An die Musikschule Homburg gemeinnützige GmbH


#### *Prüfungsurteile*

Wir haben den Jahresabschluss der Musikschule Homburg gemeinnützige GmbH – bestehend aus der Bilanz zum 31. Dezember 2020 und der Gewinn- und Verlustrechnung für das Geschäftsjahr vom 1. Januar 2020 bis zum 31. Dezember 2020 sowie dem Anhang, einschließlich der Darstellung der Bilanzierungs- und Bewertungsmethoden – geprüft. Darüber hinaus haben wir den Lagebericht der Musikschule Homburg gemeinnützige GmbH für das Geschäftsjahr vom 1. Januar 2020 bis zum 31. Dezember 2020 geprüft.

Nach unserer Beurteilung aufgrund der bei der Prüfung gewonnenen Erkenntnisse

- entspricht der beigefügte Jahresabschluss in allen wesentlichen Belangen den deutschen handelsrechtlichen Vorschriften und vermittelt unter Beachtung der deutschen Grundsätze ordnungsmäßiger Buchführung ein den tatsächlichen Verhältnissen entsprechendes Bild der Vermögens- und Finanzlage der Gesellschaft zum 31. Dezember 2020 sowie ihrer Ertragslage für das Geschäftsjahr vom 1. Januar 2020 bis zum 31. Dezember 2020 und
- vermittelt der Lagebericht insgesamt ein zutreffendes Bild von der Lage der Gesellschaft. In allen wesentlichen Belangen steht dieser Lagebericht in Einklang mit dem Jahresabschluss, entspricht den deutschen gesetzlichen Vorschriften und stellt die Chancen und Risiken der zukünftigen Entwicklung zutreffend dar.

Gemäß § 322 Abs. 3 Satz 1 HGB erklären wir, dass unsere Prüfung zu keinen Einwendungen gegen die Ordnungsmäßigkeit des Jahresabschlusses und des Lageberichts geführt hat.

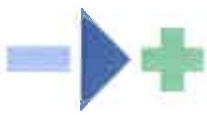

### *Grundlage für die Prüfungsurteile*


Wir haben unsere Prüfung des Jahresabschlusses und des Lageberichts in Übereinstimmung mit § 317 HGB unter Beachtung der vom Institut der Wirtschaftsprüfer (IDW) festgestellten deutschen Grundsätze ordnungsmäßiger Abschlussprüfung durchgeführt. Unsere Verantwortung nach diesen Vorschriften und Grundsätzen ist im Abschnitt „Verantwortung des Abschlussprüfers für die Prüfung des Jahresabschlusses und des Lageberichts“ unseres Bestätigungsvermerks weitergehend beschrieben. Wir sind von dem Unternehmen unabhängig in Übereinstimmung mit den deutschen handelsrechtlichen und berufsrechtlichen Vorschriften und haben unsere sonstigen deutschen Berufspflichten in Übereinstimmung mit diesen Anforderungen erfüllt. Wir sind der Auffassung, dass die von uns erlangten Prüfungsnachweise ausreichend und geeignet sind, um als Grundlage für unsere Prüfungsurteile zum Jahresabschluss und zum Lagebericht zu dienen.

### *Verantwortung der gesetzlichen Vertreter und des Aufsichtsrats für den Jahresabschluss und den Lagebericht*

Die gesetzlichen Vertreter sind verantwortlich für die Aufstellung des Jahresabschlusses, der den deutschen, für Kapitalgesellschaften geltenden handelsrechtlichen Vorschriften in allen wesentlichen Belangen entspricht, und dafür, dass der Jahresabschluss unter Beachtung der deutschen Grundsätze ordnungsmäßiger Buchführung ein den tatsächlichen Verhältnissen entsprechendes Bild der Vermögens-, Finanz- und Ertragslage der Gesellschaft vermittelt. Ferner sind die gesetzlichen Vertreter verantwortlich für die internen Kontrollen, die sie in Übereinstimmung mit den deutschen Grundsätzen ordnungsmäßiger Buchführung als notwendig bestimmt haben, um die Aufstellung eines Jahresabschlusses zu ermöglichen, der frei von wesentlichen – beabsichtigten oder unbeabsichtigten – falschen Darstellungen ist.

Bei der Aufstellung des Jahresabschlusses sind die gesetzlichen Vertreter dafür verantwortlich, die Fähigkeit der Gesellschaft zur Fortführung der Unternehmenstätigkeit zu beurteilen. Des Weiteren haben sie die Verantwortung, Sachverhalte in Zusammenhang mit der Fortführung der Unternehmenstätigkeit, sofern einschlägig, anzugeben. Darüber hinaus sind sie dafür verantwortlich, auf der Grundlage des Rechnungslegungsgrundsatzes der Fortführung der Unternehmenstätigkeit zu bilanzieren, sofern dem nicht tatsächliche oder rechtliche Gegebenheiten entgegenstehen.

Außerdem sind die gesetzlichen Vertreter verantwortlich für die Aufstellung des Lageberichts, der insgesamt ein zutreffendes Bild von der Lage der Gesellschaft vermittelt sowie in allen wesentlichen Belangen mit dem Jahresabschluss in Einklang steht, den deutschen gesetzlichen

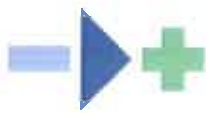

Vorschriften entspricht und die Chancen und Risiken der zukünftigen Entwicklung zutreffend darstellt. Ferner sind die gesetzlichen Vertreter verantwortlich für die Vorkehrungen und Maßnahmen (Systeme), die sie als notwendig erachtet haben, um die Aufstellung eines Lageberichts in Übereinstimmung mit den anzuwendenden deutschen gesetzlichen Vorschriften zu ermöglichen, und um ausreichende geeignete Nachweise für die Aussagen im Lagebericht erbringen zu können.

Der Aufsichtsrat ist verantwortlich für die Überwachung des Rechnungslegungsprozesses zur Aufstellung des Jahresabschlusses und des Lageberichts.


*Verantwortung des Abschlussprüfers für die Prüfung des Jahresabschlusses und des Lageberichts*

Unsere Zielsetzung ist, hinreichende Sicherheit darüber zu erlangen, ob der Jahresabschluss als Ganzes frei von wesentlichen – beabsichtigten oder unbeabsichtigten – falschen Darstellungen ist, und ob der Lagebericht insgesamt ein zutreffendes Bild von der Lage der Gesellschaft vermittelt sowie in allen wesentlichen Belangen mit dem Jahresabschluss sowie mit den bei der Prüfung gewonnenen Erkenntnissen in Einklang steht, den deutschen gesetzlichen Vorschriften entspricht und die Chancen und Risiken der zukünftigen Entwicklung zutreffend darstellt, sowie einen Bestätigungsvermerk zu erteilen, der unsere Prüfungsurteile zum Jahresabschluss und zum Lagebericht beinhaltet.

Hinreichende Sicherheit ist ein hohes Maß an Sicherheit, aber keine Garantie dafür, dass eine in Übereinstimmung mit § 317 HGB unter Beachtung der vom Institut der Wirtschaftsprüfer (IDW) festgestellten deutschen Grundsätze ordnungsmäßiger Abschlussprüfung durchgeführte Prüfung eine wesentliche falsche Darstellung stets aufdeckt. Falsche Darstellungen können aus Verstößen oder Unrichtigkeiten resultieren und werden als wesentlich angesehen, wenn vernünftigerweise erwartet werden könnte, dass sie einzeln oder insgesamt die auf der Grundlage dieses Jahresabschlusses und Lageberichts getroffenen wirtschaftlichen Entscheidungen von Adressanten beeinflussen.


Während der Prüfung üben wir pflichtgemäßes Ermessen aus und bewahren eine kritische Grundhaltung. Darüber hinaus

- Identifizieren und beurteilen wir die Risiken wesentlicher – beabsichtigter oder unbeabsichtigter – falscher Darstellungen im Jahresabschluss und im Lagebericht, planen und führen Prüfungshandlungen als Reaktion auf diese Risiken durch sowie erlangen Prüfungsnachweise, die ausreichend und geeignet sind, um als Grundlage für unsere Prüfungsurteile zu dienen. Das Risiko, dass wesentliche falsche Darstellungen nicht aufgedeckt werden, ist bei

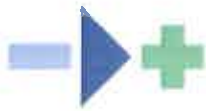

Verstößen höher als bei Unrichtigkeiten, da Verstöße betrügerisches Zusammenwirken, Fälschungen, beabsichtigte Unvollständigkeiten, Irreführende Darstellungen bzw. das Außerkraftsetzen interner Kontrollen beinhalten können.

- gewinnen wir ein Verständnis von dem für die Prüfung des Jahresabschlusses relevanten internen Kontrollsystem und den für die Prüfung des Lageberichts relevanten Vorkehrungen und Maßnahmen, um Prüfungshandlungen zu planen, die unter den gegebenen Umständen angemessen sind, jedoch nicht mit dem Ziel, ein Prüfungsurteil zur Wirksamkeit dieser Systeme der Gesellschaft abzugeben.
- beurteilen wir die Angemessenheit der von den gesetzlichen Vertretern angewandten Rechnungslegungsmethoden sowie die Vertretbarkeit der von den gesetzlichen Vertretern dargestellten geschätzten Werte und damit zusammenhängenden Angaben.
- ziehen wir Schlussfolgerungen über die Angemessenheit des von den gesetzlichen Vertretern angewandten Rechnungslegungsgrundsatzes der Fortführung der Unternehmenstätigkeit sowie, auf der Grundlage der erlangten Prüfungsnachweise, ob eine wesentliche Unsicherheit im Zusammenhang mit Ereignissen oder Gegebenheiten besteht, die bedeutsame Zweifel an der Fähigkeit der Gesellschaft zur Fortführung der Unternehmenstätigkeit aufwerfen können. Falls wir zu dem Schluss kommen, dass eine wesentliche Unsicherheit besteht, sind wir verpflichtet, im Bestätigungsvermerk auf die dazugehörigen Angaben im Jahresabschluss und im Lagebericht aufmerksam zu machen oder, falls diese Angaben unangemessen sind, unser jeweiliges Prüfungsurteil zu modifizieren. Wir ziehen unsere Schlussfolgerungen auf der Grundlage der bis zum Datum unseres Bestätigungsvermerks erlangten Prüfungsnachweise. Zukünftige Ereignisse oder Gegebenheiten können jedoch dazu führen, dass die Gesellschaft ihre Unternehmenstätigkeit nicht mehr fortführen kann.
- beurteilen wir die Gesamtdarstellung, den Aufbau und den Inhalt des Jahresabschlusses einschließlich der Angaben sowie ob der Jahresabschluss die zugrunde liegenden Geschäftsvorfälle und Ereignisse so darstellt, dass der Jahresabschluss unter Beachtung der deutschen Grundsätze ordnungsmäßiger Buchführung ein den tatsächlichen Verhältnissen entsprechendes Bild der Vermögens-, Finanz- und Ertragslage der Gesellschaft vermittelt.
- beurteilen wir den Einklang des Lageberichts mit dem Jahresabschluss, seine Gesetzesentsprechung und das von ihm vermittelte Bild von der Lage der Gesellschaft.
- führen wir Prüfungshandlungen zu den von den gesetzlichen Vertretern dargestellten zukunftsorientierten Angaben im Lagebericht durch. Auf Basis ausreichender geeigneter Prüfungsnachweise vollziehen wir dabei insbesondere die den zukunftsorientierten Angaben von den gesetzlichen Vertretern zugrunde gelegten bedeutsamen Annahmen nach und beurteilen

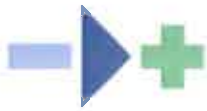**BWL**Wirtschaftsprüfung · Wirtschaftsberatung · GmbH  
Wirtschaftsprüfungsgesellschaft

die sachgerechte Ableitung der zukunftsorientierten Angaben aus diesen Annahmen. Ein eigenständiges Prüfungsurteil zu den zukunftsorientierten Angaben sowie zu den zugrunde liegenden Annahmen geben wir nicht ab. Es besteht ein erhebliches unvermeidbares Risiko, dass künftige Ereignisse wesentlich von den zukunftsorientierten Angaben abweichen.

Wir erörtern mit den für die Überwachung Verantwortlichen unter anderem den geplanten Umfang und die Zeitplanung der Prüfung sowie bedeutsame Prüfungsfeststellungen, einschließlich etwaiger Mängel im internen Kontrollsystem, die wir während unserer Prüfung feststellen."

Vorstehenden Prüfungsbericht erstatten wir in Übereinstimmung mit den gesetzlichen Vorschriften und den Grundsätzen ordnungsmäßiger Erstellung von Prüfungsberichten (IDW PS 450 n.F.).

Die Verwendung des vorstehend wiedergegebenen Bestätigungsvermerks außerhalb dieses Prüfungsberichts setzt unsere vorherige Zustimmung voraus.


Die Veröffentlichung oder Weitergabe des Jahresabschlusses und/oder Lageberichts in einer von der bestätigten Fassung abweichenden Form (einschließlich der Übersetzung in andere Sprachen) erfordert unsere erneute Stellungnahme, soweit dabei unser Bestätigungsvermerk zitiert oder auf unsere Prüfung hingewiesen wird. Wir weisen diesbezüglich auf § 328 HGB hin.

Homburg, den 12. April 2022

**BWL****Wirtschaftsprüfung · Wirtschaftsberatung · GmbH  
Wirtschaftsprüfungsgesellschaft**

Dipl.-Kfm. Alexander Lawall  
Wirtschaftsprüfer

Dipl.-Kfm. Martin Glutting  
Wirtschaftsprüfer

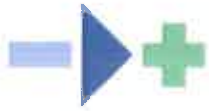

**BWL**

Wirtschaftsprüfung • Wirtschaftsberatung • GmbH  
Wirtschaftsprüfungsgesellschaft

---

# Anlagen



**BILANZ**  
zum  
**31. Dezember 2020**

AKTIVA		EUR		EUR		PASSIVA	
		Geschäftsjahr EUR	Vorjahr EUR	Geschäftsjahr EUR	Vorjahr EUR	Geschäftsjahr EUR	Vorjahr EUR
<b>A. Anlagevermögen</b>				<b>A. Eigenkapital</b>			
I. Sachanlagen				I. Gezeichnetes Kapital		25.000,00	25.000,00
1. Grundstücke, grundstücksgleiche Rechte und Bauten einschließlich der Bauten auf fremden Grundstücken	4.730.530,69	4.871.648,80	4.871.648,80	II. Kapitalrücklage		975.000,00	975.000,00
2. andere Anlagen, Betriebs- und Geschäftsausstattung	80.990,61	91.114,82	91.114,82	III. Gewinnrücklagen			
		4.811.521,30	4.962.763,62	1. andere Gewinnrücklagen		17.384,02	17.384,02
Summe Anlagevermögen		4.811.521,30	4.962.763,62	IV. Jahresfehlbetrag			152.419,20
				V. Bilanzgewinn		131.487,81	
<b>B. Umlaufvermögen</b>				Summe Eigenkapital		1.148.871,83	864.964,82
I. Forderungen und sonstige Vermögensgegenstände				<b>B. Sonderposten für Zuschüsse und Zulagen</b>			
1. Forderungen aus Lieferungen und Leistungen	153.718,80	164.819,41	164.819,41	<b>C. Rückstellungen</b>		1.555.400,00	1.593.307,16
2. sonstige Vermögensgegenstände	0,00	2.112,10	2.112,10	1. sonstige Rückstellungen			
		153.718,80	166.931,51	<b>D. Verbindlichkeiten</b>		26.018,00	47.215,00
Summe Umlaufvermögen		153.718,80	166.931,51	1. Verbindlichkeiten gegenüber Kreditinstituten			1.856.376,21
				2. Verbindlichkeiten aus Lieferungen und Leistungen		1.809.557,18	18.485,53
				3. Verbindlichkeiten gegenüber verbundenen Unternehmen		400.922,66	751.270,91
				4. sonstige Verbindlichkeiten		5.680,22	0,00
				- davon im Rahmen der sozialen Sicherung EUR 5.680,22 (EUR 0,00)			
				<b>E. Rechnungsabgrenzungsposten</b>		2.234.950,27	2.624.132,65
						0,00	75,50
						<b>4.965.240,10</b>	<b>5.129.695,13</b>

**Gewinn- und Verlustrechnung für die Zeit  
vom 01.01.2020 bis zum 31.12.2020**

	EUR	Geschäftsjahr EUR	Vorjahr EUR
1. Umsatzerlöse		215.680,20	217.522,25
<b>2. Gesamtleistung</b>		<b>215.680,20</b>	<b>217.522,25</b>
3. sonstige betriebliche Erträge		1.035.169,13	831.664,99
4. Personalaufwand			
a) Löhne und Gehälter	412.791,21		474.700,34
b) soziale Abgaben und Aufwendungen für Altersversorgung und Unterstützung	125.173,15		134.503,61
- davon für Altersversorgung EUR 32.464,16 (EUR 35.037,99)			
		<b>537.964,36</b>	<b>609.203,95</b>
5. Abschreibungen			
a) auf immaterielle Vermögensgegen- stände des Anlagevermögens und Sachanlagen		156.162,86	159.649,60
6. sonstige betriebliche Aufwendungen		373.487,27	379.710,70
7. Zinsen und ähnliche Aufwendungen		51.747,03	53.042,19
<b>8. Ergebnis nach Steuern</b>		<b>131.487,81</b>	<b>152.419,20-</b>
9. Erträge aus Verlustübernahme		152.419,20	0,00
<b>10. Jahresüberschuss</b>		<b>283.907,01</b>	<b>152.419,20-</b>
11. Verlustvortrag aus dem Vorjahr		152.419,20	
<b>12. Bilanzgewinn</b>		<b>131.487,81</b>	

## Anhang für das Geschäftsjahr 2020

### 1. Allgemeine Angaben

Die Musikschule Homburg gemeinnützige GmbH hat ihren Sitz in Homburg und ist eingetragen in das Handelsregister beim Amtsgericht Saarbrücken (Reg.Nr. HRB 10000).

Die Erstellung des Jahresabschlusses erfolgte nach den Vorschriften des Handelsgesetzbuches. Es gelten die §§ 242 ff und §§ 264 ff HGB sowie die einschlägigen Vorschriften des GmbHG und des Gesellschaftsvertrages.

Nach den in § 267 HGB angegebenen Größenklassen ist die Gesellschaft eine kleine Kapitalgesellschaft.

Der Abschluss umfasst die Bilanz, die Gewinn- und Verlustrechnung und den Anhang. Für die Gewinn- und Verlustrechnung wurde das Gesamtkostenverfahren gewählt.

Die nach den gesetzlichen Vorschriften bei den Posten von Bilanz oder Gewinn- und Verlustrechnung anzubringenden Vermerke, ebenso die Vermerke, die wahlweise in Bilanz bzw. Gewinn- und Verlustrechnung oder Anhang anzubringen sind, werden ausschließlich im Anhang aufgeführt.

### 2. Angaben zu Bilanzierungs- und Bewertungsmethoden

Die Bilanzierungs- und Bewertungsmethoden entsprechen folgenden Grundsätzen und Methoden:

#### **2.1 Anlagevermögen**

Die Vermögensgegenstände des Sachanlagevermögens werden zu Anschaffungs- oder Herstellungskosten, vermindert um planmäßige – lineare – Abschreibungen, angesetzt.

#### **2.2 Umlaufvermögen**

Die Forderungen und die sonstigen Vermögensgegenstände werden grundsätzlich unter Berücksichtigung aller erkennbaren Risiken mit dem Nennwert angesetzt.

#### **2.3 Eigenkapital**

Das gezeichnete Kapital entspricht dem Nennkapital.

#### **2.4 Sonderposten für Zuschüsse**

Der Sonderposten für Zuschüsse resultiert aus Zuschüssen der öffentlichen Hand zur Anschaffung von Gegenständen des Sachanlagevermögens. Die Auflösung des Sonderpostens erfolgt entsprechend der Abschreibung der korrespondierenden Anlagegüter.

## **2.5 Rückstellungen**

Die Rückstellungen werden in Höhe des Erfüllungsbetrags gebildet, der nach vernünftiger kaufmännischer Beurteilung notwendig ist; sie berücksichtigen alle erkennbaren Risiken und ungewissen Verpflichtungen.

## **2.6 Verbindlichkeiten**

Die Verbindlichkeiten werden mit ihrem Erfüllungsbetrag passiviert.

## **2.7 Passiver Rechnungsabgrenzungsposten**

Bei dem Rechnungsabgrenzungsposten handelt es sich um verschiedene Einnahmen, die erst im folgenden Geschäftsjahr ertragswirksam werden. Der Ansatz erfolgte mit den Nominalwerten.

## **3. Erläuterungen zur Bilanz**

Die Forderungen und sonstigen Vermögensgegenstände enthalten in Höhe von EUR 152.419,20 (Vorjahr: EUR 117.044,03) Forderungen gegen verbundene Unternehmen, die zugleich Forderungen gegen Gesellschafter darstellen.

Die Verbindlichkeiten gegenüber verbundenen Unternehmen in Höhe von EUR 400.922,66 (Vorjahr: EUR 751.270,91) sind zugleich Verbindlichkeiten gegenüber Gesellschaftern.

Der Betrag der Verbindlichkeiten gegenüber Kreditinstituten mit einer Restlaufzeit bis zu einem Jahr beträgt EUR 47.906,80 (Vorjahr: EUR 46.819,03). Der Betrag der Verbindlichkeiten gegenüber Kreditinstituten mit einer Restlaufzeit von mehr als einem Jahr beträgt EUR 1.761.650,38 (Vorjahr: EUR 1.809.557,18). Alle übrigen Verbindlichkeiten haben - ebenso wie im Vorjahr - eine Restlaufzeit von bis zu einem Jahr.

Der Gesamtbetrag der Verbindlichkeiten mit einer Restlaufzeit von mehr als fünf Jahren beträgt EUR 1.558.631,17 (Vorjahr: EUR 1.611.147,70).

## **4. Erläuterungen zur Gewinn- und Verlustrechnung**

### **4.1 Gesamtkostenverfahren**

Die Gewinn- und Verlustrechnung wird nach dem Gesamtkostenverfahren aufgestellt.

Die Zinsen und ähnlichen Aufwendungen enthalten Zinsaufwendungen an verbundene Unternehmen in Höhe von EUR 9.223,69 (Vorjahr: EUR 9.453,74).

## 5. Ergänzende Angaben

### 5.1 Durchschnittliche Zahl der während des Geschäftsjahres beschäftigten Arbeitnehmer

Die durchschnittliche Zahl der während des Geschäftsjahres beschäftigten Arbeitnehmer beträgt 17.

### 5.2 Angaben nach § 285 Nr. 9 a HGB i.V.m. § 17 Abs. 3 des Gesellschaftsvertrags

Die für die Tätigkeit im Geschäftsjahr gewährten Gesamtbezüge der Mitglieder des Geschäftsführungsorgans betragen EUR 4.800,00.

### 5.3 Organe der Gesellschaft

Während des abgelaufenen Geschäftsjahres wurde die Geschäftsführung durch Frau Carola Ulrich, Homburg, Leiterin der Musikschule, wahrgenommen.

Der Aufsichtsrat bestand im Geschäftsjahr 2020 aus folgenden 9 Mitgliedern:

Vorsitzender: Oberbürgermeister der Kreisstadt Homburg  
oder Stellvertreter

stellvertretender Vorsitzender: Michael Forster  
weitere Mitglieder: Christine Becker  
Raimund Konrad  
Sevim Kaya-Karadag  
Anja Karin Dettweiler  
Otwin Neumann  
Dr. Andreas Ragoschke-Schumm  
Willibald Motsch

Musikschule Homburg gemeinnützige GmbH  
Anlagespiegel zum 31. Dezember 2020

	ANSCHAFFUNGS- / HERSTELLUNGSKOSTEN		AUFGELAUFENE ABSCHREIBUNGEN		NETTOBUCHWERTE				
01.01.2020	Zugänge	Abgänge	31.12.2020	01.01.2020	Zuführungen	Auflösungen	31.12.2020	31.12.2020	31.12.2020
EUR	EUR	EUR	EUR	EUR	EUR	EUR	EUR	EUR	EUR
5.552.805,57	0,00	0,00	5.552.805,57	681.456,77	141.118,11	0,00	822.574,88	4.730.230,69	4.871.348,80
175.289,99	4.920,54	0,00	180.210,53	84.175,17	15.044,75	0,00	99.219,92	80.990,61	91.114,82
<u>5.728.095,56</u>	<u>4.920,54</u>	<u>0,00</u>	<u>5.733.016,10</u>	<u>765.631,94</u>	<u>156.162,86</u>	<u>0,00</u>	<u>921.794,80</u>	<u>4.811.221,30</u>	<u>4.962.463,62</u>
<b>5.728.095,56</b>	<b>4.920,54</b>	<b>0,00</b>	<b>5.733.016,10</b>	<b>765.631,94</b>	<b>156.162,86</b>	<b>0,00</b>	<b>921.794,80</b>	<b>4.811.221,30</b>	<b>4.962.463,62</b>

I. Sachanlagen

1. Grundstücke, grundstücks-  
gleiche Rechte und Bauten  
einschließlich der Bauten  
auf fremden Grundstücken
2. Andere Anlagen, Betriebs-  
und Geschäftsausstattung

**Unterzeichnung des Jahresabschlusses**

Als Geschäftsführerin unterzeichne ich hiermit den Jahresabschluss zum 31. Dezember 2020 der Musikschule Homburg gemeinnützige GmbH, Homburg, bestehend aus der Bilanz in Anlage 1, der Gewinn- und Verlustrechnung in Anlage 2 sowie dem Anhang in Anlage 3.

Homburg, den 12. April 2022



---

Carola Ulrich

Geschäftsführerin

# **Lagebericht**

**Wirtschaftsjahr 2020**

**für die**

**Musikschule Homburg  
gemeinnützige GmbH**



## **Inhaltsverzeichnis**

### **I. Wirtschaftsbericht**

#### **1. Allgemeines**

- **Rechtliche Rahmenbedingungen**
- **Gegenstand des Unternehmens**
- **Personalbereich**

#### **2. Darstellung des Geschäftsverlaufs**

- **Finanzielle Struktur**
- **Entwicklung und Geschäftsergebnis**
- **Beschaffung und Investitionen**
- **Finanzierung**

#### **3. Darstellung der Lage**

- **Finanzmittel**
- **Unterrichtendes Personal**
- **Nutzer der Musikschule**
- **Veranstaltungen**
- **Statistiken**

#### **4. Voraussichtliche Entwicklung mit ihren Chancen und Risiken**

- **Finanzmittel**
- **Unterrichtendes Personal**
- **Nutzer der Musikschule**
- **Veranstaltungen**

### **II. Prognosebericht**

### **III. Risikobericht**

### **IV. Forschungs- und Entwicklungsbericht**

## **I. Wirtschaftsbericht**

### **1. Allgemeines**

#### **• Rechtliche Rahmenbedingungen**

Nach Beschluss des Stadtrates der Kreisstadt Homburg vom 22.06.2011 wurde die Musikschule Homburg als kommunales Unternehmen ausgegliedert und wird seither als gemeinnützige GmbH (gGmbH) geführt.

Der Gesellschaftsvertrag der Homburger Musikschule gemeinnützige GmbH, wurde mit Beschluss vom 27.08.2020 (Urk.R.Nr. 1234/2020 K) neu gefasst. Seit 19.01.2012 ist die Gesellschaft in das Handelsregister des Amtsgerichts Saarbrücken unter der Geschäftsnummer HRB 100000 eingetragen. Die Dauer der Gesellschaft ist unbestimmt.

Alleingesellschafterin ist die Kreisstadt Homburg.

Der Sitz der Gesellschaft ist in Homburg.

Das Geschäftsjahr ist das Kalenderjahr.

Die offizielle Anschrift der „Musikschule Homburg gGmbH“ ist die Schongauer Str. 1 in 66424 Homburg.

#### **• Gegenstand des Unternehmens**

Die Musikschule Homburg gGmbH hat sich der Förderung der Kultur verschrieben. Sie verwirklicht dies insbesondere durch:  
Förderung der musikalischen Bildung für Kinder, Jugendliche und Erwachsene, musikalische Lehr- und Schulungsveranstaltungen, Einrichtung einer musikalischen Früherziehung und Grundausbildung, Angebot eines qualifizierten Instrumental- und Vokalunterrichts, Ermöglichung eines gemeinsamen Musizierens in Orchestern, Chören, Ensembles.

#### **• Personalbereich**

Die Geschäftsführerin und die Sekretärin sind Bedienstete der Kreisstadt Homburg. Der Hausmeister und die MusikschullehrerInnen sind bei der Musikschule Homburg gGmbH angestellt oder werden als Honorarkräfte beschäftigt.

Die Geschäftsführung bedient sich zur Geschäftsbesorgung in allen für die Musikschule Homburg gGmbH zu erledigenden Angelegenheiten den entsprechenden Dienststellen der Stadt.

Gemäß § 3 des Geschäftsbesorgungsvertrages erhält die Stadt für die Übernahme von Geschäftsführung und Geschäftsbesorgung eine Vergütung.

Im Jahr 2020 wurden für die Geschäftsbesorgung Abschlagszahlungen in Höhe von 226.100 Euro geleistet. Die endgültige Festsetzung für das Jahr 2020 steht noch aus. Die Verbuchung der Schlussrechnung erfolgt daher in einem nachfolgenden Wirtschaftsjahr.

Nach Schlussrechnung der Geschäftsbesorgung für das Jahr 2019 wurden von der Stadt 47.196,86 Euro erstattet und im Jahr 2020 auf der Habenseite verbucht.

## **2. Darstellung des Geschäftsverlaufs**

### **• Finanzielle Struktur**

Das Stammkapital der Gesellschaft beträgt 25.000,00 EUR. Die Kreisstadt Homburg ist die alleinige Inhaberin des einzigen Geschäftsanteils.

Die Kreisstadt Homburg hatte der Musikschule Homburg gGmbH Ende 2012 ein Gesellschafterdarlehen in Höhe von 975.000,00 EUR gewährt. Gemäß Beschluss der Gesellschafterversammlung vom 15.12.2017 wurde das Gesellschafterdarlehen in eine Kapitalrücklage umgewandelt.

Zur Finanzierung des Musikschulgebäudes in der Schongauer Straße 1 wurde mit Darlehensvertrag vom 12.05.2014 bei der Kreissparkasse Saarpfalz ein Darlehen in Höhe von 2.075.000,00 EUR aufgenommen.

Vom Ministerium für Inneres, Bauen und Sport steht die Prüfung des Verwendungsnachweises „Musikschule“ im Rahmen des Städtebauförderungsprogramms Stadtumbau West immer noch aus. Es können evtl. noch rund 310.000 EUR an Fördermittel ausbezahlt werden.

Der Kassenbestand in der Einheitskasse der Kreisstadt Homburg betrug zum 31.12.2019 für die Musikschule Homburg gGmbH -741.817,17 EUR.

Zum Jahresende 2020 betrug der Kassenbestand in der Einheitskasse der Kreisstadt Homburg für die Musikschule Homburg gGmbH -391.698,97 EUR.

• **Entwicklung und Geschäftsergebnis**

2020 wurden durch die Benutzungsgebühren, Zuweisungen von Land und Kreis und vor allem durch den Betriebskostenzuschuss der Kreisstadt Homburg Erträge aus laufender Verwaltungstätigkeit in Höhe von 1.403.268,53 EUR erzielt.

Die Summe der Aufwendungen aus laufender Verwaltungstätigkeit betrug im Jahr 2020 EUR 1.119.361,52. Hierin sind vor allem die Personal- und Honorarkosten, die Kosten für die Unterhaltung des Musikschulgebäudes in der Schongauer Str. 1, die Verwaltungskosten im Rahmen des Geschäftsbesorgungsvertrages mit der Stadt Homburg sowie die Aufwendungen für bilanzielle Abschreibungen von 156.162,86 EUR enthalten.

Die Verwaltungskosten im Rahmen des Geschäftsbesorgungsvertrages, die als Abschläge in Höhe von 226.100 EUR an die Musikschule weiter berechnet wurden, sind wiederum im Betriebskostenzuschuss in Höhe von 900.000 EUR enthalten, so dass die Stadt lediglich mit rund 674 TEUR belastet wurde.

Der Fehlbetrag im Jahresabschluss 2019 in Höhe von 152.419,20 EUR wurde nach 2020 übertragen und durch Überweisung der bereits beschlossenen Schlusszahlung des Betriebskostenzuschusses für 2019 ausgeglichen.

Kreditzinsen aufgrund des Darlehensvertrages mit der Kreissparkasse Saarpfalz fielen in Höhe von 42.523,34 Euro an, das Bürgschaftsentgelt betrug 9.223,69 EUR

• **Beschaffung und Investitionen**

Ein E-Piano, zwei Violinen, eine Klarinette, drei kleine Trommeln, vier Blockflöten und ein Mischpult ergänzen die Ausstattung der Musikschule Homburg.

• **Finanzierung**

Sobald der Abrechnungsbescheid des Ministeriums für Inneres, Bauen und Sport in Saarbrücken vorliegt und die Schlusszuwendung ausbezahlt wurde, erfolgt die endgültige Finanzierung des Musikschulgebäudes einschl. der Aula, des Außengeländes und des Parkplatzes durch die Aufnahme eines zweiten langfristigen Kredites.

Die Tilgungsrate für den bei der Kreissparkasse Saarpfalz aufgenommenen Kredit betrug im Jahr 2020 EUR 46.819,03.

### **3. Darstellung der Lage**

#### **• Finanzmittel**

Sämtliche Auszahlungen wurden während des laufenden Jahres aus den Einzahlungen, vor allem aus dem Betriebskostenzuschuss finanziert.

Aus Benutzungsentgelten (Schulgeld) ergaben sich im Geschäftsjahr Einzahlungen von 212.384,20 EUR.

Der Saldo der Ein- und Auszahlungen aus der laufenden Verwaltungstätigkeit beträgt im Wirtschaftsjahr 401.857,77 EUR.

Nach Verrechnung mit dem Mittelabfluss aus Finanzierungstätigkeit (Kredittilgung) von 46.819,03 EUR sowie der Investitionstätigkeit von 4.920,54 EUR verändern sich die liquiden Mittel (Kassenbestand in der Einheitskasse der Kreisstadt Homburg) um 350.118,20 EUR von -741.817,17 EUR am 31.12.2019 auf -391.698,97 EUR am 31.12.2020.

Zum 31.12.2020 verfügt die Musikschule Homburg gGmbH über eine Rücklage an Spendengelder in Höhe von 17.384,02 Euro. Diese werden auf dem Bilanzkonto 202150 „Rücklage Spendengelder“ ausgewiesen.

#### **• Unterrichtendes Personal**

Anzahl am Jahresanfang 2020 = 20 Lehrkräfte (10 m., 10 w.)  
(einschl. 5 Honorarkräfte; 1 m., 4 w.)  
Zugang in 2020 = keine  
Abgang in 2020 = 1 Lehrkräfte ( 1 m.)  
Stand am Jahresende: 19 Lehrkräfte (9 m., 10 w.)  
(einschl. 5 Honorarkräfte; 1 m., 4 w.)

#### **• Nutzer der Musikschule**

Anzahl am Jahresanfang 2020 = 751 SchülerInnen (einschl. Kooperations-  
schüler)  
Stand am Jahresende 2020 = 628 SchülerInnen (einschl. Koopera-  
tionsschüler)  
Kooperationen mit GS Sonnenfeld, GS Luitpold, GS Langenäcker,  
5 Kindergärten

Durch den Weggang einer Lehrkraft (Mutterschutz), die in 2 Kitas tätig war und im Haus MFE Gruppen und Querflötenschüler unterrichtete, erfolgte ein Einbruch der Schülerzahlen. Dies konnte nur im Fach Querflöte bedingt in der zweiten Jahreshälfte durch eine neue Honorarkraft aufgefangen werden. Allerdings ist mit dem Weggang der Lehrkraft auch die Schülerzahl im Fach Querflöte zurückgegangen. Die MFE Gruppen im Haus mussten umstrukturiert bzw. zusammengelegt werden und die Musikgartengruppen pausierten.

- **Veranstaltungen**

Anzahl der Veranstaltungen in 2020

2 Band-Konzerte

2 Lehrerkonzerte

weitere Veranstaltungen:

Mitwirkung bei Heringsessen im Saalbau;

Lesung mit Hubertus Meyer-Burckhardt,

Insgesamt nahmen ca. 10 SchülerInnen teil, bei ca. 200 BesucherInnen.

Pandemiebedingt konnten im Jahr 2020 keine weiteren Konzerte stattfinden.

- **Statistiken zum 01.01.2020:**

1. Anzahl Schüler (Musikalische Früherziehung/Musikgarten)
2. Aufstellung Schüler nach Fächern gegliedert
3. Aufstellung Kooperationen

1. Anzahl Schüler (Musikalische Früherziehung/Musikgarten)

**Schüler (Musikalische Früherziehung/MFE)**

43 Schüler (ohne Kooperation)

Die Kinder in der Musikalischen Früherziehung sind zwischen 4 und 6 Jahre alt.

**Schüler (Musikgarten)**

14 Schüler

Die Kinder im Musikgarten sind aus den Jahrgängen 2016 bis 2017.

## 2. Aufstellung Schüler nach Fächern gegliedert

	<b>Anzahl d. SchülerInnen</b>
Akkordeon	21
Blockflöte	20
Bratsche	2
E-Bass	1
Flügelhorn	1
Gesang	5
Gitarre	44
Keyboard	14
Klarinette	8
Kornett	2
Klavier	85
MFE	43
Musiktheater	10
Posaune	3
Querflöte	7
Saxophon	3
Schlagzeug	23
Trompete	5
Violine	32
Violoncello	21
Musiktheorie	<u>1</u>
	<b>351</b>

Die Schülerinnen und Schüler kommen zu mehr als 2/3 aus Homburg (mit Stadtteilen). Weniger als 1/3 kommen aus dem nahen Saarpfalz-Kreis.

## 3. Aufstellung Kooperationen

<b>Kooperationspartner</b>	<b>Schülerzahlen</b>	
Kindergarten "DuBonheur"	88	(MFE)
FGTS Sonnenfeld	34	(Musiktheater)
FGTS Luitpold	18	(Musiktheater)
KiGa "Maria vom Frieden"	55	(MFE)
KiTa Reiskirchen	41	(MFE)
KiGa "Albert-Schweitzer"	50	(MFE)
KiTa St. Andreas	<u>98</u>	(Bläserklasse)
	<b>384</b>	

#### **4. Voraussichtliche Entwicklung mit ihren Chancen und Risiken**

- **Finanzmittel**

Nach Schlussabrechnung der Baumaßnahme mit dem Ministerium für Inneres, Bauen und Sport wird ein weiterer Kredit aufgenommen. Der in der Finanzplanung 2015 genehmigte Investitionskredit von 1.000.000 EUR wurde seither jährlich per Ermächtigungsübertragung vorgetragen. Die Finanzierung des Defizites erfolgt solange über die Einheitskasse der Kreisstadt Homburg. Zinsen an die Einheitskasse fallen als Folge der Niedrigzinspolitik der EZB zurzeit nicht an.

- **Unterrichtendes Personal**

Anzahl am Jahresanfang 2021 = 19 Lehrkräfte (9 m., 10 w.)  
(einschl. 5 Honorarkräfte; 1 m., 4 w.)  
Zugang in 2021 = 1 Lehrkraft (w.; Honorarkraft)  
Abgang in 2021 = 1 Lehrkraft ( w.)  
Stand am Jahresende: 19 Lehrkräfte (9 m., 10 w.)  
(einschl. 6 Honorarkräfte; 1 m., 5 w.)

- **Nutzer der Musikschule**

Anzahl am Jahresanfang 2021 = 628 SchülerInnen  
(einschl. Kooperationsschüler)  
Stand am Jahresende 2021 = 637 SchülerInnen  
(einschl. Kooperationsschüler)  
Kooperationen mit GS Luitpold, 2 Kindergärten

- **Veranstaltungen**

Anzahl der Veranstaltungen in 2021:  
2 Schülerkonzerte  
2 Lehrerkonzerte  
1 Solistenkonzert  
weitere Veranstaltungen:  
Musiktheater-Aufführung (Verabschiedung Frau Stickert)  
Insgesamt nahmen ca. 50 SchülerInnen teil, bei ca. 100 BesucherInnen.

Pandemiebedingt konnten im Jahr 2021 nur wenige Konzerte stattfinden.



## **II. Prognosebericht**

Die Nachfinanzierung durch einen weiteren Kredit erhöht die jährliche Zins- und Tilgungslast der gGmbH. Ein Ausgleich erfolgt über den Betriebskostenzuschuss der Stadt.

Ein Einbrechen der Anzahl der Musikschüler ist nicht zu erwarten.

## **III. Risikobericht**

Der Betriebskostenzuschuss, den die Kreisstadt Homburg als alleinige Gesellschafterin zahlt, gleicht einen etwaigen Fehlbetrag aus. Ein Risiko für die Existenz der Musikschule Homburg gGmbH besteht daher nur im Zusammenhang mit der Haushaltsgenehmigung der Stadt.


## **IV. Forschungs- und Entwicklungsbericht**

Forschung und Entwicklung finden aufgrund der Art des Betriebes nicht statt.

Homburg, 31.01.2022



Carola Ulrich  
(Geschäftsführerin)

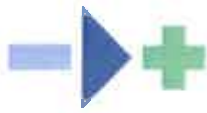


**BWL**

Wirtschaftsprüfung + Wirtschaftsberatung + GmbH  
Wirtschaftsprüfungsgesellschaft

Anlage 6

---

**Fragenkatalog  
zur Prüfung nach § 53 HGRG  
(IDW PS 720)**

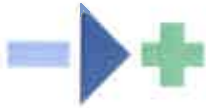

## Fragenkatalog zur Prüfung nach § 53 HGRG (IDW PS 720)

Zur Prüfung nach § 53 HGrG hat der Abschlussprüfer die **Ordnungsmäßigkeit der Geschäftsführungsorganisation** anhand des folgenden Fragenkreises zu untersuchen und in seine Berichterstattung einzubeziehen.

**Fragenkreis 1: Tätigkeit von Überwachungsorganen und Geschäftsleitung sowie individualisierte Offenlegung der Organbezüge**

- a) Gibt es Geschäftsordnungen für die Organe und einen Geschäftsverteilungsplan für die Geschäftsleitung sowie ggf. für die Konzernleitung? Gibt es darüber hinaus schriftliche Weisungen des Überwachungsorgans zur Organisation für die Geschäfts- sowie ggf. für die Konzernleitung (Geschäftsweisung)? Entsprechen diese Regelungen den Bedürfnissen des Unternehmens bzw. des Konzerns?

Überwachungsorgane sind der Aufsichtsrat und die Gesellschafterversammlung. Die Vertretung der Gesellschaft und die Aufgaben der Geschäftsführung sind grundsätzlich im Gesellschaftsvertrag vom 24. September 2020 geregelt. Der Gesellschaftsvertrag sieht in § 7 Abs. 3 von der Gesellschafterversammlung zu erlassende Geschäftsordnungen für die Geschäftsführung und den Aufsichtsrat vor. Solche Geschäftsordnungen sind bisher nicht erlassen worden. Die Aufgaben der Gesellschafterversammlung ergeben sich aus § 9 und die Aufgaben des Aufsichtsrats aus § 13 des Gesellschaftsvertrags.

Die Verteilung der Aufgaben und die Einbindung der Überwachungsorgane entsprechen unseres Erachtens den Bedürfnissen der Gesellschaft.

- b) Wie viele Sitzungen der Organe und ihrer Ausschüsse haben stattgefunden und wurden Niederschriften hierüber erstellt?


Im Wirtschaftsjahr 2020 fand keine Gesellschafterversammlung und eine Aufsichtsratssitzung statt. Die Niederschrift dazu liegt uns vor.

- c) In welchen Aufsichtsräten und anderen Kontrollgremien i.S.d. § 125 Abs. 1 Satz 3 AktG sind die einzelnen Mitglieder der Geschäftsleitung tätig?

Die Geschäftsführerin ist nach der uns gegebenen Auskunft in keinem Aufsichtsrat und in keinem weiteren Kontrollgremium tätig.

- d) Wird die Vergütung der Organmitglieder (Geschäftsleitung, Überwachungsorgan) individualisiert im Anhang des Jahresabschlusses/Konzernabschlusses aufgeteilt nach Fixum, erfolgsbezogenen Komponenten und Komponenten mit langfristiger Anreizwirkung ausgewiesen? Falls nein, wie wird dies begründet?

Die Geschäftsführerin ist beim Gesellschafter angestellt. Die Personalkosten werden vom Gesellschafter an die Musikschule als Geschäftsbesorgungsleistung weiterbelastet. Außerdem erhält die Geschäftsführerin eine Pauschalvergütung von 4.800 EUR. Die Aufsichtsratsmitglieder erhalten keine Vergütungen.

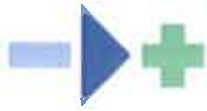

Zur Prüfung nach § 53 HGrG hat der Abschlussprüfer die **Ordnungsmäßigkeit des Geschäftsführungsinstrumentariums** anhand der folgenden Fragenkreise zu untersuchen und in seine Berichterstattung einzubeziehen.

### Fragenkreis 2: Aufbau- und ablauforganisatorische Grundlagen

- a) Gibt es einen den Bedürfnissen des Unternehmens entsprechenden Organisationsplan, aus dem Organisationsaufbau, Arbeitsbereiche und Zuständigkeiten/Weisungsbefugnisse ersichtlich sind? Erfolgt dessen regelmäßige Überprüfung?

Die organisatorischen Grundlagen ergeben sich aus der Schulordnung der Musikschule Homburg gGmbH. Sie wird regelmäßig überprüft.

- b) Haben sich Anhaltspunkte ergeben, dass nicht nach dem Organisationsplan verfahren wird?

Es ergaben sich keine Anhaltspunkte dafür, dass die Schulordnung nicht beachtet wurde.

- c) Hat die Geschäftsleitung Vorkehrungen zur Korruptionsprävention ergriffen und dokumentiert?

Die Überwachung der Abläufe innerhalb der Gesellschaft erfolgt laufend durch die Geschäftsführung in Verbindung mit den Überwachungsorganen. Dies halten wir für die Bedürfnisse und Eigenart der Gesellschaft für ausreichend. Nach unseren Feststellungen zur Ordnungsmäßigkeit der Geschäftsführungstätigkeit (Fragenkreis 7 bis 10) sind keine weiteren Maßnahmen zu treffen.

- d) Gibt es geeignete Richtlinien bzw. Arbeitsanweisungen für wesentliche Entscheidungsprozesse (insbesondere Auftragsvergabe und Auftragsabwicklung, Personalwesen, Kreditaufnahme und -gewährung)? Haben sich Anhaltspunkte ergeben, dass diese nicht eingehalten werden?

Die wesentlichen Entscheidungsprozesse werden durch die Geschäftsführung innerhalb des festgelegten Rahmens vorgenommen. Grundstücksverkäufe darf sie nur mit Zustimmung des Aufsichtsrats vornehmen. Es ergaben sich keine Anhaltspunkte dafür, dass Richtlinien bzw. Arbeitsanweisungen nicht beachtet wurden.


- e) Besteht eine ordnungsmäßige Dokumentation von Verträgen (z.B. Grundstücksverwaltung, EDV)?

Wesentliche Verträge und Dokumente werden ordnungsgemäß dokumentiert.

### Fragenkreis 3: Planungswesen, Rechnungswesen, Informationssystem und Controlling

- a) Entspricht das Planungswesen – auch im Hinblick auf Planungshorizont und Fortschreibung der Daten sowie auf sachliche und zeitliche Zusammenhänge von Projekten – den Bedürfnissen des Unternehmens?

Die Geschäftsführerin erstellt jährlich einen Wirtschaftsplan, bestehend aus Erfolgs- und Finanzplan, Produkt- und Budgetplan sowie einer Stellenübersicht. Er wird vom Aufsichtsrat beraten und von der Gesellschafterversammlung verabschiedet. Das vorhandene Planungswesen entspricht den Bedürfnissen der Gesellschaft.

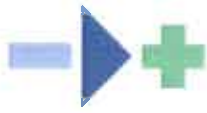

**b) Werden Planabweichungen systematisch untersucht?**

Planabweichungen werden sowohl durch die Geschäftsführung als auch in den regelmäßig stattfindenden Gesellschafterversammlungen bzw. Aufsichtsratssitzungen untersucht.

**c) Entspricht das Rechnungswesen einschließlich der Kostenrechnung der Größe und den besonderen Anforderungen des Unternehmens?**

Das Rechnungswesen entspricht den Anforderungen des Unternehmens und ist zweckmäßig.

**d) Besteht ein funktionierendes Finanzmanagement, welches u.a. eine laufende Liquiditätskontrolle und eine Kreditüberwachung gewährleistet?**

Die laufende Liquiditätskontrolle erfolgt durch die verantwortlichen Personen, insbesondere die Geschäftsführung. Die Aufnahme evtl. notwendiger Darlehen wird durch den Aufsichtsrat beschlossen.

**e) Gehört zu dem Finanzmanagement auch ein zentrales Cash-Management und haben sich Anhaltspunkte ergeben, dass die hierfür geltenden Regelungen nicht eingehalten worden sind?**

Ein zentrales Cash-Management ist aufgrund der Größe der Gesellschaft nicht erforderlich.

**f) Ist sichergestellt, dass Entgelte vollständig und zeitnah in Rechnung gestellt werden? Ist durch das bestehende Mahnwesen gewährleistet, dass ausstehende Forderungen zeitnah und effektiv eingezogen werden?**

Ausstehende Zahlungen werden zunächst mündlich angemahnt, bevor schriftliche Mahnungen erstellt werden. Das Mahnwesen erscheint uns im Hinblick auf den Unternehmenszweck und durchschnittlich niedrigen Außenstände angemessen.

**g) Entspricht das Controlling den Anforderungen des Unternehmens/Konzerns und umfasst es alle wesentlichen Unternehmens-/ Konzernbereiche?**

Ein eigenständiges Controlling existiert größenbedingt nicht.

**h) Ermöglichen das Rechnungs- und Berichtswesen eine Steuerung und/oder Überwachung der Tochterunternehmen und der Unternehmen, an denen eine wesentliche Beteiligung besteht?**

Die Gesellschaft hat weder Tochter- noch Beteiligungsunternehmen.



#### Fragenkreis 4: Risikofrüherkennungssystem

- a) Hat die Geschäfts-/Konzernleitung nach Art und Umfang Frühwarnsignale definiert und Maßnahmen ergriffen, mit deren Hilfe bestandsgefährdende Risiken rechtzeitig erkannt werden können?

Ein Risikofrüherkennungssystem besteht nicht und ist u.E. auch nicht erforderlich. Durch die zeitnahe Berichterstattung der Geschäftsführung an den Aufsichtsrat wird der Risikofrüherkennung ausreichend Rechnung getragen..

- b) Reichen diese Maßnahmen aus und sind sie geeignet, ihren Zweck zu erfüllen? Haben sich Anhaltspunkte ergeben, dass die Maßnahmen nicht durchgeführt werden?

Nach unserer Beurteilung sind die Maßnahmen ausreichend, um eventuelle Risiken rechtzeitig erkennen zu können.

- c) Sind diese Maßnahmen ausreichend dokumentiert?

Ja.

- d) Werden die Frühwarnsignale und Maßnahmen kontinuierlich und systematisch mit dem aktuellen Geschäftsumfeld sowie mit den Geschäftsprozessen und Funktionen abgestimmt und angepasst?

Ja.

#### Fragenkreis 5: Finanzinstrumente, andere Termingeschäfte, Optionen und Derivate


- a) Hat die Geschäfts-/Konzernleitung den Geschäftsumfang zum Einsatz von Finanzinstrumenten sowie von anderen Termingeschäften, Optionen und Derivaten schriftlich festgelegt? Dazu gehört:

- Welche Produkte/Instrumente dürfen eingesetzt werden?
- Mit welchen Partnern dürfen die Produkte/Instrumente bis zu welchen Beträgen eingesetzt werden?
- Wie werden die Bewertungseinheiten definiert und dokumentiert und in welchem Umfang dürfen offene Posten entstehen?
- Sind die Hedge-Strategien beschrieben, z.B. ob bestimmte Strategien ausschließlich zulässig sind bzw. bestimmte Strategien nicht durchgeführt werden dürfen (z.B. antizipatives Hedging)?

Die Gesellschaft tätigt solche Geschäfte nicht.

- b) Werden Derivate zu anderen Zwecken eingesetzt als zur Optimierung von Kreditkonditionen und zur Risikobegrenzung?

Vgl. a).

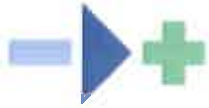

- c) Hat die Geschäfts-/Konzernleitung ein dem Geschäftsumfang entsprechendes Instrumentarium zur Verfügung gestellt insbesondere in Bezug auf
- Erfassung der Geschäfte
  - Beurteilung der Geschäfte zum Zweck der Risikoanalyse
  - Bewertung der Geschäfte zum Zweck der Rechnungslegung
  - Kontrolle der Geschäfte?

Vgl. a).

- d) Gibt es eine Erfolgskontrolle für nicht der Risikoabsicherung (Hedging) dienende Derivatgeschäfte und werden Konsequenzen aufgrund der Risikoentwicklung gezogen?

Vgl. a).

- e) Hat die Geschäfts-/Konzernleitung angemessene Arbeitsanweisungen erlassen?

Vgl. a).

- f) Ist die unterjährige Unterrichtung der Geschäfts-/Konzernleitung im Hinblick auf die offenen Positionen, die Risikolage und die ggf. zu bildenden Vorsorgen geregelt?

Vgl. a).

#### **Fragenkreis 6: Interne Revision**

- a) Gibt es eine den Bedürfnissen des Unternehmens/Konzerns entsprechende Interne Revision/Konzernrevision? Besteht diese als eigenständige Stelle oder wird diese Funktion durch eine andere Stelle (ggf. welche?) wahrgenommen?

Eine interne Revision existiert nicht und ist auch nicht erforderlich.

- b) Wie ist die Anbindung der Internen Revision/Konzernrevision im Unternehmen/Konzern? Besteht bei ihrer Tätigkeit die Gefahr von Interessenkonflikten?


Entfällt, vgl. a).

- c) Welches waren die wesentlichen Tätigkeitsschwerpunkte der Internen Revision/Konzernrevision im Geschäftsjahr? Wurde auch geprüft, ob wesentliche miteinander unvereinbare Funktionen (z.B. Trennung von Anweisung und Vollzug) organisatorisch getrennt sind? Wann hat die Interne Revision das letzte Mal über Korruptionsprävention berichtet? Liegen hierüber schriftliche Revisionsberichte vor?

Entfällt, vgl. a).

- d) Hat die Interne Revision ihre Prüfungsschwerpunkte mit dem Abschlussprüfer abgestimmt?

Entfällt, vgl. a).

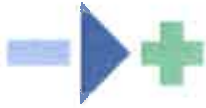

- e) Hat die Interne Revision/Konzernrevision bemerkenswerte Mängel aufgedeckt und um welche handelt es sich?

Entfällt, vgl. a).

- f) Welche Konsequenzen werden aus den Feststellungen und Empfehlungen der Internen Revision/Konzernrevision gezogen und wie kontrolliert die Interne Revision/Konzernrevision die Umsetzung ihrer Empfehlungen?

Entfällt, vgl. a).

Zur Prüfung nach § 53 HGrG hat der Abschlussprüfer die **Ordnungsmäßigkeit der Geschäftsführungstätigkeit** anhand der folgenden Fragenkreise zu untersuchen und in seine Berichterstattung einzubeziehen.

**Fragenkreis 7: Übereinstimmung der Rechtsgeschäfte und Maßnahmen mit Gesetz, Satzung, Geschäftsordnung, Geschäftsanweisung und bindenden Beschlüssen des Überwachungsorgans**

- a) Haben sich Anhaltspunkte ergeben, dass die vorherige Zustimmung des Überwachungsorgans zu zustimmungspflichtigen Rechtsgeschäften und Maßnahmen nicht eingeholt worden ist?

Anhaltspunkte dafür, dass bei Rechtsgeschäften und Maßnahmen die Zustimmung nicht eingeholt oder umgangen wurde, ergaben sich im Rahmen unserer Prüfung nicht.

- b) Wurde vor der Kreditgewährung an Mitglieder der Geschäftsleitung oder des Überwachungsorgans die Zustimmung des Überwachungsorgans eingeholt?

An Mitglieder der Geschäftsleitung oder des Überwachungsorgans wurden keine Kredite gewährt.


- c) Haben sich Anhaltspunkte ergeben, dass anstelle zustimmungsbedürftiger Maßnahmen ähnliche, aber nicht als zustimmungsbedürftig behandelte Maßnahmen vorgenommen worden sind (z.B. Zerlegung in Teilmaßnahmen)?

Vgl. a).

- d) Haben sich Anhaltspunkte ergeben, dass die Geschäfte und Maßnahmen nicht mit Gesetz, Satzung, Geschäftsordnung, Geschäftsanweisung und bindenden Beschlüssen des Überwachungsorgans übereinstimmen?

Nein.

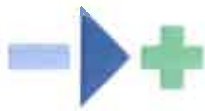

**Fragenkreis 8: Durchführung von Investitionen**

- a) Werden Investitionen (in Sachanlagen, Beteiligungen, sonstige Finanzanlagen, immaterielle Anlagewerte und Vorräte) angemessen geplant und vor Realisierung auf Rentabilität/Wirtschaftlichkeit, Finanzierbarkeit und Risiken geprüft?

Vor der Realisierung der Investitionen erfolgt auskunftsgemäß eine Prüfung auf Rentabilität, Wirtschaftlichkeit, Finanzierbarkeit und Risiken durch die Geschäftsleitung ggf. in Zusammenarbeit mit externen Sachverständigen. Dem Aufsichtsrat wird regelmäßig in den Aufsichtsratssitzungen Bericht erstattet.

- b) Haben sich Anhaltspunkte ergeben, dass die Unterlagen/Erhebungen zur Preisermittlung nicht ausreichend waren, um ein Urteil über die Angemessenheit des Preises zu ermöglichen (z.B. bei Erwerb bzw. Veräußerung von Grundstücken oder Beteiligungen)?

Nein.

- c) Werden Durchführung, Budgetierung und Veränderungen von Investitionen laufend überwacht und Abweichungen untersucht?

Vgl. a).

- d) Haben sich bei abgeschlossenen Investitionen wesentliche Überschreitungen ergeben? Wenn ja, in welcher Höhe und aus welchen Gründen?

Im Berichtszeitraum wurden keine Überschreitungen festgestellt. Die Schlussabrechnung des Neubaus der Musikschule steht noch aus.

- e) Haben sich Anhaltspunkte ergeben, dass Leasing- oder vergleichbare Verträge nach Ausschöpfung der Kreditlinien abgeschlossen wurden?

Hierfür haben sich keine Anhaltspunkte ergeben.

**Fragenkreis 9: Vergaberegelungen**

- a) Haben sich Anhaltspunkte für eindeutige Verstöße gegen Vergaberegelungen (z.B. VOB, VOL, VOF, EU-Regelungen) ergeben?

Offenkundige Verstöße gegen zu beachtende besondere Vergaberegelungen haben wir nicht festgestellt.


- b) Werden für Geschäfte, die nicht den Vergaberegelungen unterliegen, Konkurrenzangebote (z.B. auch für Kapitalaufnahmen und Geldanlagen) eingeholt?

Bei wesentlichen Investitionen bzw. Ausgaben werden angabegemäß Konkurrenzangebote eingeholt und bei Bedarf in den Aufsichtsgremien beraten.

**Fragenkreis 10: Berichterstattung an das Überwachungsorgan**

- a) Wird dem Überwachungsorgan regelmäßig Bericht erstattet?

Der Aufsichtsrat und die Gesellschafterversammlung werden in den regelmäßig stattfindenden Sitzungen sowie bei Bedarf unterjährig über wesentliche Vorgänge unterrichtet.

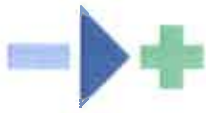

**BWL**

Wirtschaftsprüfung + Wirtschaftsberatung + GmbH  
Wirtschaftsprüfungsgesellschaft

Anlage 6/8

- b) Vermitteln die Berichte einen zutreffenden Einblick in die wirtschaftliche Lage des Unternehmens/Konzerns und in die wichtigsten Unternehmens-/Konzernbereiche?

Nach den gewonnenen Erkenntnissen vermitteln diese Berichte einen zutreffenden Einblick in die wirtschaftliche Lage und in die wichtigsten Bereiche.

- c) Wurde das Überwachungsorgan über wesentliche Vorgänge angemessen und zeitnah unterrichtet? Liegen insbesondere ungewöhnliche, risikoreiche oder nicht ordnungsgemäß abgewickelte Geschäftsvorfälle sowie erkennbare Fehldispositionen oder wesentliche Unterlassungen vor und wurde hierüber berichtet?

Die Berichterstattung ist angemessen und erfolgt zeitnah. Ungewöhnliche, risikoreiche oder nicht ordnungsmäßig abgewickelte Geschäftsvorfälle sowie erkennbare Fehldispositionen oder wesentliche Unterlassungen lagen im Geschäftsjahr 2020 nicht vor.

- d) Zu welchen Themen hat die Geschäfts-/Konzernleitung dem Überwachungsorgan auf dessen besonderen Wunsch berichtet (§ 90 Abs. 3 AktG)?

Eine zusätzliche Berichterstattung wurde nicht gewünscht.

- e) Haben sich Anhaltspunkte ergeben, dass die Berichterstattung (z.B. nach § 90 AktG oder unternehmensinternen Vorschriften) nicht in allen Fällen ausreichend war?

Nein.

- f) Gibt es eine D&O-Versicherung? Wurde ein angemessener Selbstbehalt vereinbart? Wurden Inhalt und Konditionen der D&O-Versicherung mit dem Überwachungsorgan erörtert?

Die Gesellschaft hat weder für die Geschäftsführung noch für die Aufsichtsratsmitglieder derartige Versicherungen abgeschlossen.

- g) Sofern Interessenkonflikte der Mitglieder der Geschäftsleitung oder des Überwachungsorgans gemeldet wurden, ist dies unverzüglich dem Überwachungsorgan offengelegt worden?

Es wurden keine Interessenkonflikte gemeldet.

Zur Prüfung nach § 53 HGrG hat der Abschlussprüfer die **Vermögens- und Finanzlage** anhand der folgenden Fragenkreise zu untersuchen und in seine Berichterstattung einzubeziehen.


#### **Fragenkreis 11: Ungewöhnliche Bilanzposten und stille Reserven**

- a) Besteht in wesentlichem Umfang offenkundig nicht betriebsnotwendiges Vermögen?

Nach unseren Prüfungsfeststellungen existiert kein nicht betriebsnotwendiges Vermögen.

- b) Sind Bestände auffallend hoch oder niedrig?

Auffallend hohe oder niedrige Bestände stellten wir im Rahmen unserer Prüfung nicht fest.

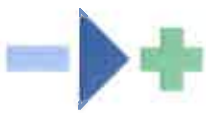

- c) Haben sich Anhaltspunkte ergeben, dass die Vermögenslage durch im Vergleich zu den bilanziellen Werten erheblich höhere oder niedrigere Verkehrswerte der Vermögensgegenstände wesentlich beeinflusst wird?

Hierfür liegen keine Anhaltspunkte vor.

### **Fragenkreis 12: Finanzierung**

- a) Wie setzt sich die Kapitalstruktur nach internen und externen Finanzierungsquellen zusammen? Wie sollen die am Abschlussstichtag bestehenden wesentlichen Investitionsverpflichtungen finanziert werden?

Zur Kapitalstruktur verweisen wir auf Seite 11 des Prüfungsberichts. Wesentliche Investitionsverpflichtungen bestanden zum Abschlussstichtag nicht.

- b) Wie ist die Finanzlage des Konzerns zu beurteilen, insbesondere hinsichtlich der Kreditaufnahmen wesentlicher Konzerngesellschaften?

Es liegt kein Konzern vor.

- c) In welchem Umfang hat das Unternehmen Finanz-/Fördermittel einschließlich Garantien der öffentlichen Hand erhalten? Haben sich Anhaltspunkte ergeben, dass die damit verbundenen Verpflichtungen und Auflagen des Mittelgebers nicht beachtet wurden?

Im Berichtsjahr sind keine Fördermittel zugeflossen. Anhaltspunkte, dass Verpflichtungen und Auflagen aus früheren Bewilligungen nicht beachtet wurden, ergaben sich nicht.

### **Fragenkreis 13: Eigenkapitalausstattung und Gewinnverwendung**

- a) Bestehen Finanzierungsprobleme aufgrund einer evtl. zu niedrigen Eigenkapitalausstattung?

Die Eigenkapitalausstattung ist angemessen. Finanzielle Engpässe sind nicht zu erwarten.

- b) Ist der Gewinnverwendungsvorschlag (Ausschüttungspolitik, Rücklagenbildung) mit der wirtschaftlichen Lage des Unternehmens vereinbar?


Ausschüttungen bzw. Rücklagenbildungen wurden bisher nicht vorgenommen und sind auch künftig nicht zu erwarten.

Zur Prüfung nach § 53 HGrG hat der Abschlussprüfer die **Ertragslage** anhand der folgenden Fragenkreise zu untersuchen und in seine Berichterstattung einzubeziehen.

### **Fragenkreis 14: Rentabilität/Wirtschaftlichkeit**

- a) Wie setzt sich das Betriebsergebnis des Unternehmens/Konzerns nach Segmenten/Konzernunternehmen zusammen?

Eine Segmentberichterstattung erfolgt nicht.

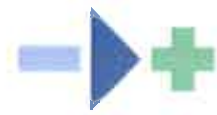

b) Ist das Jahresergebnis entscheidend von einmaligen Vorgängen geprägt?

Nein.

c) Haben sich Anhaltspunkte ergeben, dass wesentliche Kredit- oder andere Leistungsbeziehungen zwischen Konzerngesellschaften bzw. mit den Gesellschaftern eindeutig zu unangemessenen Konditionen vorgenommen werden?

Solche Anhaltspunkte haben sich nicht ergeben.

d) Wurde die Konzessionsabgabe steuer- und preisrechtlich erwirtschaftet?

Entfällt.

#### **Fragenkreis 15: Verlustbringende Geschäfte und ihre Ursachen**

a) Gab es verlustbringende Geschäfte, die für die Vermögens- und Ertragslage von Bedeutung waren, und was waren die Ursachen der Verluste?

Vgl. die Ausführungen zu Frage 14 b).

b) Wurden Maßnahmen zeitnah ergriffen, um die Verluste zu begrenzen, und um welche Maßnahmen handelt es sich?

Die Maßnahmen zur Beseitigung der Verlustvorträge sind im Lagebericht dargestellt.

#### **Fragenkreis 16: Ursachen des Jahresfehlbetrages und Maßnahmen zur Verbesserung der Ertragslage**

a) Was sind die Ursachen des Jahresfehlbetrages?


Vgl. die Ausführungen zu Frage 14 b).

b) Welche Maßnahmen wurden eingeleitet bzw. sind beabsichtigt, um die Ertragslage des Unternehmens zu verbessern?

Hierzu verweisen wir auf den Lagebericht und die Ansätze im Wirtschaftsplan.

**Rechtliche, wirtschaftliche und steuerliche Verhältnisse****Gesellschaftsrechtliche Verhältnisse**

<b>Firma:</b>	Musikschule Homburg gemeinnützige GmbH
<b>Sitz:</b>	Homburg
<b>Rechtsform:</b>	gGmbH
<b>Gesellschaftsvertrag:</b>	Urk.R.Nr. 1234/2020 K vom 27.08.2020, Notar JR Dr. Volker Kawohl, Homburg (Änderung der Satzung vom 14.8.2014, Urk.R.Nr. 1492/2014 K)
<b>Anschrift:</b>	Am Forum 5 66424 Homburg
<b>Handelsregister- eintragung:</b>	Amtsgericht Saarbrücken, HRB 100000
<b>Gegenstand des Unternehmens:</b>	ist die Förderung der Kultur. Dieser wird insbesondere verwirklicht durch Förderung der musikalischen Bildung für Kinder, Jugendliche und Erwachsene, musikalische Lehr- und Schulungsveranstaltungen, Einrichtung einer musikalischen Früherziehung und Grundausbildung, Angebot eines qualifizierten Instrumental- und Vokalunterrichts sowie die Ermöglichung eines gemeinsamen Musizierens in Orchestern, Chören und Ensembles.
<b>Geschäftsjahr:</b>	1. Januar bis 31. Dezember
<b>Gezeichnetes Kapital:</b>	EUR 25.000,00
<b>Geschäftsführung:</b>	Carola Ulrich, Leiterin der Musikschule
<b>Vertretung:</b>	Die Geschäftsführerin ist einzelvertretungsberechtigt und von den Beschränkungen des § 181 BGB befreit.

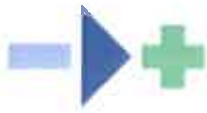

**Gesellschafter:** Kreisstadt Homburg


**Aufsichtsrat:**

Der Aufsichtsrat bestand im Berichtsjahr aus folgenden 9 Mitgliedern:

**Vorsitzender:** Oberbürgermeister der Kreisstadt Homburg  
oder Stellvertreter

**Stellvertretender Vorsitzender:** Michael Forster

**Weitere Mitglieder:** Christine Becker  
Raimund Konrad  
Sevim Kaya-Karadag  
Anja Karin Dettweiler  
Otwin Neumann  
Dr. Andreas Ragoschke-Schumm  
Willibald Motsch

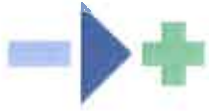


**BWL**

Wirtschaftsprüfung • Wirtschaftsberatung • GmbH  
Wirtschaftsprüfungsgesellschaft

Anlage 8

---

## **Erläuterungsteil**

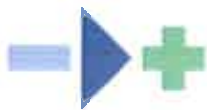**Aufgliederung und Erläuterung der Posten des Jahresabschlusses****Bilanz zum 31.12.2020**

Die Bilanz zum 31.12.2020 ist diesem Bericht als Anlage beigelegt und schließt mit einer Summe von EUR 4.965.240,10 (31.12.2019: EUR 5.129.695,13) ab.

**A. Anlagevermögen**

Das Sachanlagevermögen wird in einer EDV-gestützten Anlagenbuchhaltung ordnungsgemäß nachgewiesen.

Die Bewertung des Anlagevermögens ist im Anhang dargestellt.

Abschreibungen werden grundsätzlich nach den steuerlich zulässigen höchsten Abschreibungssätzen vorgenommen.

**I. Sachanlagen****1. Grundstücke, grundstücksgleiche Rechte und Bauten einschließlich der Bauten auf fremden Grundstücken**

	<b>EUR</b>	<b>4.730.530,69</b>
Vorjahr:	EUR	4.871.648,80
<b><u>Zusammensetzung:</u></b>		
	31.12.2020	31.12.2019
	EUR	EUR
Grundstücke und grundstückgl. Rechte	4.887,53	5.031,28
Musikschule	4.637.126,66	4.771.378,25
Parkplätze	88.516,50	95.239,27
	<u>4.730.530,69</u>	<u>4.871.648,80</u>

**Entwicklung:**

	31.12.2020	31.12.2019
	EUR	EUR
Stand zum 01.01.	4.871.648,80	5.012.766,91
- Abschreibungen	141.118,11	141.118,11
Stand zum 31.12.	<u>4.730.530,69</u>	<u>4.871.648,80</u>





## 2. andere Anlagen, Betriebs- und Geschäftsausstattung

	<b>EUR</b>	<b>80.990,61</b>
Vorjahr:	EUR	91.114,82

### Zusammensetzung:

	31.12.2020 EUR	31.12.2019 EUR
Ausstattung Musikschule	75.404,65	86.020,70
Geringwertige Wirtschaftsgüter	5.585,96	5.094,12
	<u>80.990,61</u>	<u>91.114,82</u>

### Entwicklung:

	31.12.2020 EUR	31.12.2019 EUR
Stand zum 01.01.	91.114,82	101.654,97
+ Zugänge	4.920,54	7.991,34
- Abschreibungen	15.044,75	18.531,49
Stand zum 31.12.	<u>80.990,61</u>	<u>91.114,82</u>

## B. Umlaufvermögen

### I. Forderungen und sonstige Vermögensgegenstände

#### 1. Forderungen aus Lieferungen und Leistungen

	<b>EUR</b>	<b>153.718,80</b>
Vorjahr:	EUR	164.819,41

### Zusammensetzung:


	31.12.2020 EUR	31.12.2019 EUR
Ford. gegenüber dem öffentlichen Bereich	152.419,20	117.044,03
Ford. gegenüber dem privaten Bereich	1.299,60	47.775,38
	<u>153.718,80</u>	<u>164.819,41</u>

#### 2. sonstige Vermögensgegenstände

	<b>EUR</b>	<b>0,00</b>
Vorjahr:	EUR	2.112,10

### Summe Umlaufvermögen

	<b>EUR</b>	<b>153.718,80</b>
Vorjahr:	EUR	166.931,51

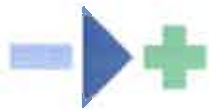**A. Eigenkapital****I. Gezeichnetes Kapital**

	<b>EUR</b>	<b>25.000,00</b>
Vorjahr:	EUR	25.000,00

Ausgewiesen ist das Stammkapital der Musikschule Homburg gemeinnützige GmbH zum Nennbetrag gemäß § 42 Absatz 1 GmbHG.

**II. Kapitalrücklage**

	<b>EUR</b>	<b>975.000,00</b>
Vorjahr:	EUR	975.000,00

Die Kreisstadt Homburg hat der Musikschule Homburg gemeinnützige GmbH Ende 2012 ein Gesellschafterdarlehen in Höhe von EUR 975.000,00 gewährt. Gemäß Beschluss der Gesellschafterversammlung vom 15.12.2017 wurde das Gesellschafterdarlehen in eine Kapitalrücklage umgewandelt.

**III. Gewinnrücklagen****1. andere Gewinnrücklagen**


	<b>EUR</b>	<b>17.384,02</b>
Vorjahr:	EUR	17.384,02

Zusammensetzung:

	31.12.2020 EUR	31.12.2019 EUR
Rücklage Spendengelder	17.384,02	17.384,02
	<u>17.384,02</u>	<u>17.384,02</u>

**IV. Jahresfehlbetrag**

	<b>EUR</b>	<b>0,00</b>
Vorjahr:	EUR	152.419,20

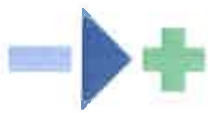


<b>V. Bilanzgewinn</b>		<b>EUR</b>	<b>131.487,81</b>
	Vorjahr:	EUR	0,00
<u>Entwicklung:</u>			
			2020
			EUR
Stand zum 01.01.			0,00
+ Jahresüberschuss 2020			283.907,01
- Ausgleich Jahresfehlbetrag 2019			-152.419,20
Stand zum 31.12.			<u>131.487,81</u>

<b>B. Sonderposten für Zuschüsse und Zulagen</b>		<b>EUR</b>	<b>1.555.400,00</b>
	Vorjahr:	EUR	1.593.307,16
<u>Zusammensetzung:</u>			
		31.12.2020	31.12.2019
		EUR	EUR
Sonderposten für Zuschüsse Land		1.547.892,90	1.585.158,03
Sonderposten für Zuschüsse Gemeinde		1.323,77	1.825,80
Sonderposten für Zuwendungen Sonstige		6.183,33	6.323,33
		<u>1.555.400,00</u>	<u>1.593.307,16</u>

Die Anschaffung der Gegenstände des Anlagevermögens wurde durch nicht rückzahlbare Zuschüsse finanziert. In Höhe der Zuschüsse wurde ein Sonderposten gebildet, der korrespondierend zu den Abschreibungen der Sachanlagen aufgelöst wird.

<b>C. Rückstellungen</b>			
<b>1. sonstige Rückstellungen</b>		<b>EUR</b>	<b>26.018,00</b>
	Vorjahr:	EUR	47.215,00
<u>Zusammensetzung:</u>			
		31.12.2020	31.12.2019
		EUR	EUR
Rückstellung für Altersteilzeitverpflichtungen		19.018,00	34.215,00
Rückstellung für Jahresabschluss		7.000,00	13.000,00
		<u>26.018,00</u>	<u>47.215,00</u>

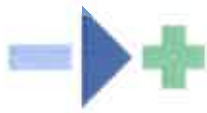**D. Verbindlichkeiten****1. Verbindlichkeiten gegenüber Kreditinstituten**

	<b>EUR</b>	<b>1.809.557,18</b>
Vorjahr:	EUR	1.856.376,21

Bei den ausgewiesenen Verbindlichkeiten handelt es sich um ein langfristiges Darlehen bei der Kreissparkasse Saarpfalz. Der Zinssatz beträgt 2,31% p.a. und ist fest bis zum 30.05.2024.

Entwicklung des Darlehens:

	<u>EUR</u>
Stand zum 01.01.	1.856.376,21
Annuität	-89.342,37
Zinsen und Gebühren des Berichtsjahres	42.523,34
	<u>1.809.557,18</u>

**2. Verbindlichkeiten aus Lieferungen und Leistungen**

	<b>EUR</b>	<b>18.790,21</b>
Vorjahr:	EUR	16.485,53


Zusammensetzung:

	<u>31.12.2020</u>	<u>31.12.2019</u>
	EUR	EUR
Verbindl. aus L+L geg. Privatbereich	18.790,21	16.485,53
	<u>18.790,21</u>	<u>16.485,53</u>

**BWL**Wirtschaftsprüfung + Wirtschaftsberatung + GmbH  
Wirtschaftsprüfungsgesellschaft

Anlage 8/6

<b>3. Verbindlichkeiten gegenüber verbundenen Unternehmen</b>	<b>EUR</b>	<b>400.922,66</b>
Vorjahr:	EUR	751.270,91
<u>Zusammensetzung:</u>		
	31.12.2020	31.12.2019
	EUR	EUR
Einheitskasse Stadt Homburg	391.698,97	741.817,17
Verbindl. aus L+L gg. verbundenen UN	9.223,69	9.453,74
	<u>400.922,66</u>	<u>751.270,91</u>
<b>4. sonstige Verbindlichkeiten</b>	<b>EUR</b>	<b>5.680,22</b>
Vorjahr:	EUR	0,00
- davon im Rahmen der sozialen Sicherheit EUR 5.680,22 (EUR 0,00)		
<u>Zusammensetzung:</u>		
	31.12.2020	31.12.2019
	EUR	EUR
Beitrag Sozialversicherung	5.680,22	0,00
	<u>5.680,22</u>	<u>0,00</u>
<b>E. Rechnungsabgrenzungsposten</b>	<b>EUR</b>	<b>0,00</b>
Vorjahr:	EUR	75,50
<u>Zusammensetzung:</u>		
	31.12.2020	31.12.2019
	EUR	EUR
Passive Rechnungsabgrenzung	0,00	75,50
	<u>0,00</u>	<u>75,50</u>

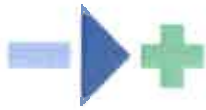

## Erläuterungen zur Gewinn- und Verlustrechnung

<b>1. Umsatzerlöse</b>	<b>EUR</b>	<b>215.680,20</b>
	Vorjahr: EUR	217.522,25
<u>Zusammensetzung:</u>		
	2020 EUR	2019 EUR
Erträge Unterrichtsgebühren	212.384,20	214.085,25
Erträge aus Mieten Musikinstrumente	3.296,00	2.537,00
Erträge Eintrittsgelder kult. Veranstalt	0,00	900,00
	<u>215.680,20</u>	<u>217.522,25</u>
<b>2. Gesamtleistung</b>	<b>EUR</b>	<b>215.680,20</b>
	Vorjahr: EUR	217.522,25
<b>3. sonstige betriebliche Erträge</b>		
<b>a) übrige sonstige betriebliche Erträge</b>	<b>EUR</b>	<b>1.035.169,13</b>
	Vorjahr: EUR	831.664,99
<u>Zusammensetzung:</u>		
	2020 EUR	2019 EUR
Betriebskostenzusch. Kreisstadt Homburg	900.000,00	700.000,00
Erträge Aufl. Sonderposten Zuschüsse	37.907,16	37.907,16
Erträge Zuweisungen Land lfd. Zwecke	44.226,47	35.172,64
Erträge Zuweisungen Kreis lfd. Zwecke	5.000,00	5.000,00
Erträge Zuschüsse und Spenden	0,00	3.484,00
Erträge von sonst. öffentl. Bereich	694,64	3.133,55
Erträge von übrigen Bereichen	144,00	1.008,00
Erträge von ges. Sozialversicherungen	0,00	321,36
Erträge aus lfd. Verwaltungstätigkeit	47.196,86	45.638,28
	<u>1.035.169,13</u>	<u>831.664,99</u>

**4. Personalaufwand****a) Löhne und Gehälter**

	<b>EUR</b>	<b>412.791,21</b>
Vorjahr:	EUR	474.700,34

Zusammensetzung:

	<u>2020</u>	<u>2019</u>
	EUR	EUR
Löhne der tariflich Beschäftigten	427.988,21	463.087,34
Veränderung der Rückstellung für Altersteilzeitverpflichtungen	-15.197,00	11.613,00
	<u>412.791,21</u>	<u>474.700,34</u>

**b) soziale Abgaben und Aufwendungen für Altersversorgung und Unterstützung**

	<b>EUR</b>	<b>125.173,15</b>
Vorjahr:	EUR	134.503,61

Zusammensetzung:


	<u>2020</u>	<u>2019</u>
	EUR	EUR
Aufw. für Beiträge SV tarifl. Beschäft.	90.743,53	97.269,36
Aufw. für Beiträge SV Sonstige	1.929,44	2.151,26
Aufw. an BUG für Beihilfen Aktive	36,00	45,00
Versorgungskassen Beschäftigte	32.464,18	35.037,99
	<u>125.173,15</u>	<u>134.503,61</u>

**5. Abschreibungen****a) auf immaterielle Vermögensgegenstände des Anlagevermögens und Sachanlagen**

	<b>EUR</b>	<b>156.162,86</b>
Vorjahr:	EUR	159.649,60

Zusammensetzung:

	<u>2020</u>	<u>2019</u>
	EUR	EUR
Abschreibungen auf Gebäude	141.118,11	141.118,11
Abschreibungen auf Sachanlagen	12.154,05	11.829,74
Abschreibung geringwertige Anlagegüter	2.890,70	6.701,75
	<u>156.162,86</u>	<u>159.649,60</u>

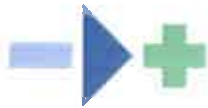**6. sonstige betriebliche Aufwendungen**

<b>a) Raumkosten</b>	<b>EUR</b>	<b>66.478,23</b>
Vorjahr:	EUR	67.488,78

Zusammensetzung:

	<u>2020</u>	<u>2019</u>
	EUR	EUR
Miete, unbewegliche Wirtschaftsgüter	9.469,88	9.376,12
Gas, Strom, Wasser	12.190,93	14.780,96
Aufw. für Bewirtsch. Grdst. u. baul. Anlagen	30.938,47	31.842,10
Aufw. für Unterh. Grdst.u.baul.Anlagen	13.878,95	11.489,60
	<u>66.478,23</u>	<u>67.488,78</u>

<b>b) Versicherungen, Beiträge und Abgaben</b>	<b>EUR</b>	<b>5.364,73</b>
Vorjahr:	EUR	16.630,71

Zusammensetzung:


	<u>2020</u>	<u>2019</u>
	EUR	EUR
Unfallversicherung lfd. Jahr	1.521,07	1.795,88
Unfallversicherung frühere Jahre (periodenfr.)	0,00	11.042,30
Versicherung für Gebäude	2.533,36	2.460,83
Beiträge	1.310,30	1.331,70
	<u>5.364,73</u>	<u>16.630,71</u>

<b>c) Werbe- und Reisekosten</b>	<b>EUR</b>	<b>122,50</b>
Vorjahr:	EUR	64,00

Zusammensetzung:


	<u>2020</u>	<u>2019</u>
	EUR	EUR
Aufw. für Reisekostenerstattungen	122,50	64,00
	<u>122,50</u>	<u>64,00</u>

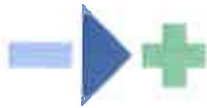

**BWL**Wirtschaftsprüfung + Wirtschaftsberatung + GmbH  
Wirtschaftsprüfungsgesellschaft

Anlage 8/10

<b>d) verschiedene betriebliche Kosten</b>	<b>EUR</b>	<b>301.521,81</b>
	Vorjahr: EUR	295.527,21
<u>Zusammensetzung:</u>		
	2020 EUR	2019 EUR
Kostenerstattung an Stadt	226.100,00	226.100,00
Aufwand für Honorare	55.998,00	48.981,00
Aufw. für Auftritte und Veranstaltungen	298,85	1.189,06
Aufw. für Betriebs- und Geschäftsausst.	5.149,58	3.456,33
Aufw. für Öffentlichkeitsarbeit	534,31	2.333,17
Aufw. für sonstige Geschäftskosten	519,74	0,00
Aufw. f.Leistg. a. Spenden u. Zuschüssen	3.367,52	3.484,00
Aufw. Gagen u. Honor. a.Eintrittsgelder	0,00	900,00
Telefon	1.260,27	1.127,82
Bürobedarf	967,45	818,16
Fortbildungskosten	0,00	153,75
Abschlusskosten	7.326,09	6.983,92
	<u>301.521,81</u>	<u>295.527,21</u>
<b>7. Zinsen und ähnliche Aufwendungen</b>	<b>EUR</b>	<b>51.747,03</b>
	Vorjahr: EUR	53.042,19
<u>Zusammensetzung:</u>		
	2020 EUR	2019 EUR
Darlehenszinsen	42.523,34	43.588,45
Bürgschaftsentgelt	9.223,69	9.453,74
	<u>51.747,03</u>	<u>53.042,19</u>
<b>8. Ergebnis nach Steuern</b>	<b>EUR</b>	<b>131.487,81</b>
	Vorjahr: EUR	-152.419,20
<b>9. Erträge aus Verlustübernahme</b>	<b>EUR</b>	<b>152.419,20</b>
	Vorjahr: EUR	0,00
<b>10. Jahresüberschuss</b>	<b>EUR</b>	<b>283.907,01</b>
	Vorjahr: EUR	-152.419,20
<b>11. Verlustvortrag aus dem Vorjahr</b>	<b>EUR</b>	<b>152.419,20</b>
	Vorjahr: EUR	0,00
<b>12. Bilanzgewinn</b>	<b>EUR</b>	<b>131.487,81</b>
	Vorjahr: EUR	0,00

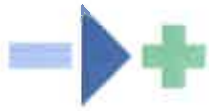

**BWL**

Wirtschaftsprüfung • Wirtschaftsberatung • GmbH  
Wirtschaftsprüfungsgesellschaft

Anlage 9

---

**Allgemeine Auftragsbedingungen  
für Wirtschaftsprüfer und Wirtschaftsprüfungsgesellschaften**

# Allgemeine Auftragsbedingungen

## für

### Wirtschaftsprüfer und Wirtschaftsprüfungsgesellschaften

vom 1. Januar 2017

#### 1. Geltungsbereich

(1) Die Auftragsbedingungen gelten für Verträge zwischen Wirtschaftsprüfern oder Wirtschaftsprüfungsgesellschaften (im Nachstehenden zusammenfassend „Wirtschaftsprüfer“ genannt) und Ihren Auftraggebern über Prüfungen, Steuerberatung, Beratungen in wirtschaftlichen Angelegenheiten und sonstige Aufträge, soweit nicht etwas anderes ausdrücklich schriftlich vereinbart oder gesetzlich zwingend vorgeschrieben ist.

(2) Dritte können nur dann Ansprüche aus dem Vertrag zwischen Wirtschaftsprüfer und Auftraggeber herleiten, wenn dies ausdrücklich vereinbart ist oder sich aus zwingenden gesetzlichen Regelungen ergibt. Im Hinblick auf solche Ansprüche gelten diese Auftragsbedingungen auch diesen Dritten gegenüber.

#### 2. Umfang und Ausführung des Auftrags

(1) Gegenstand des Auftrags ist die vereinbarte Leistung, nicht ein bestimmter wirtschaftlicher Erfolg. Der Auftrag wird nach den Grundsätzen ordnungsmäßiger Berufsausübung ausgeführt. Der Wirtschaftsprüfer übernimmt im Zusammenhang mit seinen Leistungen keine Aufgaben der Geschäftsführung. Der Wirtschaftsprüfer ist für die Nutzung oder Umsetzung der Ergebnisse seiner Leistungen nicht verantwortlich. Der Wirtschaftsprüfer ist berechtigt, sich zur Durchführung des Auftrags sachverständiger Personen zu bedienen.

(2) Die Berücksichtigung ausländischen Rechts bedarf – außer bei betriebswirtschaftlichen Prüfungen – der ausdrücklichen schriftlichen Vereinbarung.

(3) Ändert sich die Sach- oder Rechtslage nach Abgabe der abschließenden beruflichen Äußerung, so ist der Wirtschaftsprüfer nicht verpflichtet, den Auftraggeber auf Änderungen oder sich daraus ergebende Folgerungen hinzuweisen.

#### 3. Mitwirkungspflichten des Auftraggebers

(1) Der Auftraggeber hat dafür zu sorgen, dass dem Wirtschaftsprüfer alle für die Ausführung des Auftrags notwendigen Unterlagen und weiteren Informationen rechtzeitig übermittelt werden und ihm von allen Vorgängen und Umständen Kenntnis gegeben wird, die für die Ausführung des Auftrags von Bedeutung sein können. Dies gilt auch für die Unterlagen und weiteren Informationen, Vorgänge und Umstände, die erst während der Tätigkeit des Wirtschaftsprüfers bekannt werden. Der Auftraggeber wird dem Wirtschaftsprüfer geeignete Auskunftspersonen benennen.

(2) Auf Verlangen des Wirtschaftsprüfers hat der Auftraggeber die Vollständigkeit der vorgelegten Unterlagen und der weiteren Informationen sowie der gegebenen Auskünfte und Erklärungen in einer vom Wirtschaftsprüfer formulierten schriftlichen Erklärung zu bestätigen.

#### 4. Sicherung der Unabhängigkeit

(1) Der Auftraggeber hat alles zu unterlassen, was die Unabhängigkeit der Mitarbeiter des Wirtschaftsprüfers gefährdet. Dies gilt für die Dauer des Auftragsverhältnisses insbesondere für Angebote auf Anstellung oder Übernahme von Organfunktionen und für Angebote, Aufträge auf eigene Rechnung zu übernehmen.

(2) Sollte die Durchführung des Auftrags die Unabhängigkeit des Wirtschaftsprüfers, die der mit ihm verbundenen Unternehmen, seiner Netzwerkunternehmen oder solcher mit ihm assoziierten Unternehmen, auf die die Unabhängigkeitsvorschriften in gleicher Weise Anwendung finden wie auf den Wirtschaftsprüfer, in anderen Auftragsverhältnissen beeinträchtigen, ist der Wirtschaftsprüfer zur außerordentlichen Kündigung des Auftrags berechtigt.

#### 5. Berichterstattung und mündliche Auskünfte

Soweit der Wirtschaftsprüfer Ergebnisse im Rahmen der Bearbeitung des Auftrags schriftlich darzustellen hat, ist alleine diese schriftliche Darstellung maßgebend. Entwürfe schriftlicher Darstellungen sind unverbindlich. Sofern nicht anders vereinbart, sind mündliche Erklärungen und Auskünfte des Wirtschaftsprüfers nur dann verbindlich, wenn sie schriftlich bestätigt werden. Erklärungen und Auskünfte des Wirtschaftsprüfers außerhalb des erteilten Auftrags sind stets unverbindlich.

#### 6. Weitergabe einer beruflichen Äußerung des Wirtschaftsprüfers

(1) Die Weitergabe beruflicher Äußerungen des Wirtschaftsprüfers (Arbeitsergebnisse oder Auszüge von Arbeitsergebnissen – sei es im Entwurf oder in der Endfassung) oder die Information über das Tätigwerden des Wirtschaftsprüfers für den Auftraggeber an einen Dritten bedarf der schriftlichen Zustimmung des Wirtschaftsprüfers, es sei denn, der Auftraggeber ist zur Weitergabe oder Information aufgrund eines Gesetzes oder einer behördlichen Anordnung verpflichtet.

(2) Die Verwendung beruflicher Äußerungen des Wirtschaftsprüfers und die Information über das Tätigwerden des Wirtschaftsprüfers für den Auftraggeber zu Werbezwecken durch den Auftraggeber sind unzulässig.

#### 7. Mängelbeseitigung

(1) Bei etwaigen Mängeln hat der Auftraggeber Anspruch auf Nacherfüllung durch den Wirtschaftsprüfer. Nur bei Fehlschlagen, Unterlassen bzw. unberechtigter Verweigerung, Unzumutbarkeit oder Unmöglichkeit der Nacherfüllung kann er die Vergütung mindern oder vom Vertrag zurücktreten; ist der Auftrag nicht von einem Verbraucher erteilt worden, so kann der Auftraggeber wegen eines Mangels nur dann vom Vertrag zurücktreten, wenn die erbrachte Leistung wegen Fehlschlagens, Unterlassung, Unzumutbarkeit oder Unmöglichkeit der Nacherfüllung für ihn ohne Interesse ist. Soweit darüber hinaus Schadensersatzansprüche bestehen, gilt Nr. 9.

(2) Der Anspruch auf Beseitigung von Mängeln muss vom Auftraggeber unverzüglich in Textform geltend gemacht werden. Ansprüche nach Abs. 1, die nicht auf einer vorsätzlichen Handlung beruhen, verjähren nach Ablauf eines Jahres ab dem gesetzlichen Verjährungsbeginn.

(3) Offenbare Unrichtigkeiten, wie z.B. Schreibfehler, Rechenfehler und formelle Mängel, die in einer beruflichen Äußerung (Bericht, Gutachten und dgl.) des Wirtschaftsprüfers enthalten sind, können jederzeit vom Wirtschaftsprüfer auch Dritten gegenüber berichtigt werden. Unrichtigkeiten, die geeignet sind, in der beruflichen Äußerung des Wirtschaftsprüfers enthaltene Ergebnisse infrage zu stellen, berechtigen diesen, die Äußerung auch Dritten gegenüber zurückzunehmen. In den vorgenannten Fällen ist der Auftraggeber vom Wirtschaftsprüfer tunlichst vorher zu hören.

#### 8. Schweigepflicht gegenüber Dritten, Datenschutz

(1) Der Wirtschaftsprüfer ist nach Maßgabe der Gesetze (§ 323 Abs. 1 HGB, § 43 WPO, § 203 StGB) verpflichtet, über Tatsachen und Umstände, die ihm bei seiner Berufstätigkeit anvertraut oder bekannt werden, Stillschweigen zu bewahren, es sei denn, dass der Auftraggeber ihn von dieser Schweigepflicht entbindet.

(2) Der Wirtschaftsprüfer wird bei der Verarbeitung von personenbezogenen Daten die nationalen und europarechtlichen Regelungen zum Datenschutz beachten.

#### 9. Haftung

(1) Für gesetzlich vorgeschriebene Leistungen des Wirtschaftsprüfers, insbesondere Prüfungen, gelten die jeweils anzuwendenden gesetzlichen Haftungsbeschränkungen, insbesondere die Haftungsbeschränkung des § 323 Abs. 2 HGB.

(2) Sofern weder eine gesetzliche Haftungsbeschränkung Anwendung findet noch eine einzelvertragliche Haftungsbeschränkung besteht, ist die Haftung des Wirtschaftsprüfers für Schadensersatzansprüche jeder Art, mit Ausnahme von Schäden aus der Verletzung von Leben, Körper und Gesundheit, sowie von Schäden, die eine Ersatzpflicht des Herstellers nach § 1 ProdHaftG begründen, bei einem fahrlässig verursachten einzelnen Schadensfall gemäß § 54a Abs. 1 Nr. 2 WPO auf 4 Mio. € beschränkt.

(3) Einreden und Einwendungen aus dem Vertragsverhältnis mit dem Auftraggeber stehen dem Wirtschaftsprüfer auch gegenüber Dritten zu.

(4) Leiten mehrere Anspruchsteller aus dem mit dem Wirtschaftsprüfer bestehenden Vertragsverhältnis Ansprüche aus einer fahrlässigen Pflichtverletzung des Wirtschaftsprüfers her, gilt der in Abs. 2 genannte Höchstbetrag für die betreffenden Ansprüche aller Anspruchsteller insgesamt.

(5) Ein einzelner Schadensfall im Sinne von Abs. 2 ist auch bezüglich eines aus mehreren Pflichtverletzungen stammenden einheitlichen Schadens gegeben. Der einzelne Schadensfall umfasst sämtliche Folgen einer Pflichtverletzung ohne Rücksicht darauf, ob Schäden in einem oder in mehreren aufeinanderfolgenden Jahren entstanden sind. Dabei gilt mehrfaches auf gleicher oder gleichartiger Fehlerquelle beruhendes Tun oder Unterlassen als einheitliche Pflichtverletzung, wenn die betreffenden Angelegenheiten miteinander in rechtlichem oder wirtschaftlichem Zusammenhang stehen. In diesem Fall kann der Wirtschaftsprüfer nur bis zur Höhe von 5 Mio. € in Anspruch genommen werden. Die Begrenzung auf das Fünffache der Mindestversicherungssumme gilt nicht bei gesetzlich vorgeschriebenen Pflichtprüfungen.

(6) Ein Schadensersatzanspruch erlischt, wenn nicht innerhalb von sechs Monaten nach der schriftlichen Ablehnung der Ersatzleistung Klage erhoben wird und der Auftraggeber auf diese Folge hingewiesen wurde. Dies gilt nicht für Schadensersatzansprüche, die auf vorsätzliches Verhalten zurückzuführen sind, sowie bei einer schuldhaften Verletzung von Leben, Körper oder Gesundheit sowie bei Schäden, die eine Ersatzpflicht des Herstellers nach § 1 ProdHaftG begründen. Das Recht, die Einrede der Verjährung geltend zu machen, bleibt unberührt.

## 10. Ergänzende Bestimmungen für Prüfungsaufträge

(1) Ändert der Auftraggeber nachträglich den durch den Wirtschaftsprüfer geprüften und mit einem Bestätigungsvermerk versehenen Abschluss oder Lagebericht, darf er diesen Bestätigungsvermerk nicht weiterverwenden.

Hat der Wirtschaftsprüfer einen Bestätigungsvermerk nicht erteilt, so ist ein Hinweis auf die durch den Wirtschaftsprüfer durchgeführte Prüfung im Lagebericht oder an anderer für die Öffentlichkeit bestimmter Stelle nur mit schriftlicher Einwilligung des Wirtschaftsprüfers und mit dem von ihm genehmigten Wortlaut zulässig.

(2) Widerruft der Wirtschaftsprüfer den Bestätigungsvermerk, so darf der Bestätigungsvermerk nicht weiterverwendet werden. Hat der Auftraggeber den Bestätigungsvermerk bereits verwendet, so hat er auf Verlangen des Wirtschaftsprüfers den Widerruf bekanntzugeben.

(3) Der Auftraggeber hat Anspruch auf fünf Berichtsausfertigungen. Weitere Ausfertigungen werden besonders in Rechnung gestellt.

## 11. Ergänzende Bestimmungen für Hilfeleistung in Steuersachen

(1) Der Wirtschaftsprüfer ist berechtigt, sowohl bei der Beratung in steuerlichen Einzelfragen als auch im Falle der Dauerberatung die vom Auftraggeber genannten Tatsachen, insbesondere Zahlenangaben, als richtig und vollständig zugrunde zu legen; dies gilt auch für Buchführungsaufträge. Er hat jedoch den Auftraggeber auf von ihm festgestellte Unrichtigkeiten hinzuweisen.

(2) Der Steuerberatungsauftrag umfasst nicht die zur Wahrung von Fristen erforderlichen Handlungen, es sei denn, dass der Wirtschaftsprüfer hierzu ausdrücklich den Auftrag übernommen hat. In diesem Fall hat der Auftraggeber dem Wirtschaftsprüfer alle für die Wahrung von Fristen wesentlichen Unterlagen, insbesondere Steuerbescheide, so rechtzeitig vorzulegen, dass dem Wirtschaftsprüfer eine angemessene Bearbeitungszeit zur Verfügung steht.

(3) Mangels einer anderweitigen schriftlichen Vereinbarung umfasst die laufende Steuerberatung folgende, in die Vertragsdauer fallenden Tätigkeiten:

- a) Ausarbeitung der Jahressteuererklärungen für die Einkommensteuer, Körperschaftsteuer und Gewerbesteuer sowie der Vermögensteuererklärungen, und zwar auf Grund der vom Auftraggeber vorzuliegenden Jahresabschlüsse und sonstiger für die Besteuerung erforderlicher Aufstellungen und Nachweise
- b) Nachprüfung von Steuerbescheiden zu den unter a) genannten Steuern
- c) Verhandlungen mit den Finanzbehörden im Zusammenhang mit den unter a) und b) genannten Erklärungen und Bescheiden
- d) Mitwirkung bei Betriebsprüfungen und Auswertung der Ergebnisse von Betriebsprüfungen hinsichtlich der unter a) genannten Steuern
- e) Mitwirkung in Einsprache- und Beschwerdeverfahren hinsichtlich der unter a) genannten Steuern.

Der Wirtschaftsprüfer berücksichtigt bei den vorgenannten Aufgaben die wesentliche veröffentlichte Rechtsprechung und Verwaltungsauffassung.

(4) Erhält der Wirtschaftsprüfer für die laufende Steuerberatung ein Pauschalhonorar, so sind mangels anderweitiger schriftlicher Vereinbarungen die unter Abs. 3 Buchst. d) und e) genannten Tätigkeiten gesondert zu honorieren.

(5) Sofern der Wirtschaftsprüfer auch Steuerberater ist und die Steuerberatervergütungsverordnung für die Bemessung der Vergütung anzuwenden ist, kann eine höhere oder niedrigere als die gesetzliche Vergütung in Textform vereinbart werden.

(6) Die Bearbeitung besonderer Einzelfragen der Einkommensteuer, Körperschaftsteuer, Gewerbesteuer, Einheitsbewertung und Vermögensteuer sowie aller Fragen der Umsatzsteuer, Lohnsteuer, sonstigen Steuern und Abgaben erfolgt auf Grund eines besonderen Auftrags. Dies gilt auch für

- a) die Bearbeitung einmalig anfallender Steuerangelegenheiten, z.B. auf dem Gebiet der Erbschaftsteuer, Kapitalverkehrsteuer, Grunderwerbsteuer,
- b) die Mitwirkung und Vertretung in Verfahren vor den Gerichten der Finanz- und der Verwaltungsgarichtbarkeit sowie in Steuerstrafsachen,
- c) die beratende und gutachtliche Tätigkeit im Zusammenhang mit Umwandlungen, Kapitalerhöhung und -herabsetzung, Sanierung, Eintritt und Ausscheiden eines Gesellschafters, Betriebsveräußerung, Liquidation und dergleichen und
- d) die Unterstützung bei der Erfüllung von Anzeige- und Dokumentationspflichten.

(7) Soweit auch die Ausarbeitung der Umsatzsteuerjahreserklärung als zusätzliche Tätigkeit übernommen wird, gehört dazu nicht die Überprüfung etwaiger besonderer buchmäßiger Voraussetzungen sowie die Frage, ob alle in Betracht kommenden umsatzsteuerrechtlichen Vergünstigungen wahrgenommen worden sind. Eine Gewähr für die vollständige Erfassung der Unterlagen zur Geltendmachung des Vorsteuerabzugs wird nicht übernommen.

## 12. Elektronische Kommunikation

Die Kommunikation zwischen dem Wirtschaftsprüfer und dem Auftraggeber kann auch per E-Mail erfolgen. Soweit der Auftraggeber eine Kommunikation per E-Mail nicht wünscht oder besondere Sicherheitsanforderungen stellt, wie etwa die Verschlüsselung von E-Mails, wird der Auftraggeber den Wirtschaftsprüfer entsprechend in Textform informieren.

## 13. Vergütung

(1) Der Wirtschaftsprüfer hat neben seiner Gebühren- oder Honorarforderung Anspruch auf Erstattung seiner Auslagen; die Umsatzsteuer wird zusätzlich berechnet. Er kann angemessene Vorschüsse auf Vergütung und Auslagenersatz verlangen und die Auslieferung seiner Leistung von der vollen Befriedigung seiner Ansprüche abhängig machen. Mehrere Auftraggeber haften als Gesamtschuldner.

(2) Ist der Auftraggeber kein Verbraucher, so ist eine Aufrechnung gegen Forderungen des Wirtschaftsprüfers auf Vergütung und Auslagenersatz nur mit unbeschränkten oder rechtskräftig festgestellten Forderungen zulässig.

## 14. Streitlichtungen

Der Wirtschaftsprüfer ist nicht bereit, an Streitbellegungsverfahren vor einer Verbraucherschlichtungsstelle im Sinne des § 2 des Verbraucherstreitbellegungsgesetzes teilzunehmen.

## 15. Anzuwendendes Recht

Für den Auftrag, seine Durchführung und die sich hieraus ergebenden Ansprüche gilt nur deutsches Recht.

**2022/0161/680****öffentlich**

Beschlussvorlage

680 - Stadtentwässerung

Bericht erstattet: Herr Orschekowski



## Förderprogramm Aktion Wasserzeichen

Beratungsfolge	Geplante Sitzungstermine	Ö / N
Haupt- und Finanzausschuss (Vorberatung)	18.05.2022	N
Stadtrat (Entscheidung)	02.06.2022	Ö

### Beschlussvorschlag

Die Umsetzung des Förderprogramms „Aktion Wasserzeichen“ in der Kreisstadt Homburg wird nach positiver Förderzusage des Ministeriums eingeführt.

### Sachverhalt

Bei der Aktion Wasserzeichen handelt es sich um ein 100%-iges Förderprogramm des Landes. Gefördert werden die Abkopplung von regenwasserliefernden Flächen vom Mischwasserkanal sowie die Drosselung der Regenwassermenge, die in den Kanal abgeleitet wird.

Gründe hierfür sind u.a. das Vermeiden / Reduzieren hydraulischer Gewässerbelastungen, die Erhöhung der Reinigungsleistung der Kläranlagen durch geringere hydraulische Belastungen im Regenwetterfall, die Verminderung des Sanierungsaufwandes im Kanalsystem und die Verringerung von lokalen Hochwasserabflüssen.

Die Abkopplung der Flächen kann über Flächenentsiegelung, Versickerung, Ableitung oder Regenwasserrückhaltung erfolgen. Es wird ein Zuschuss von 10€ je m<sup>2</sup> vom Mischwasserkanal abgekoppelter Fläche gewährt und kann sowohl von Gewerbetreibenden als auch Privatpersonen in Anspruch genommen werden. Für das Jahr 2022 (06/22 - 12/22) wird eine Fördersumme i.H.v. 72.854,25 € gewährt.

Für die Jahre 2023 und 2025 beläuft sich die Fördersumme auf je 124.893,00 €.

Der Beschluss des Förderprogramms erfolgt in Aussicht der positiven Förderzusage des Ministeriums, diese ist aktuell in Bearbeitung.

### Mittelbereitstellung:

Die Mittel werden von der Stadtentwässerung der Kreisstadt Homburg vorfinanziert, die Mittel stehen bei Mandant 5 bereit. Am Ende des Jahres erfolgt eine Endabrechnung mit dem Ministerium für die Rückabwicklung der Fördersumme.

### Anlage/n

1 Entwurf Förderprogramm Aktion Wasserzeichen (öffentlich)

**Kommunales Förderprogramm dezentrale  
Niederschlagswasserbewirtschaftung durch Regenwasserrückhaltung und  
Ableitung bzw. Versickerung**

**1. Förderungsgrundsätze**

1. Gefördert werden Maßnahmen auf dem Gebiet der Kreisstadt Homburg/Saar
2. Die Fördermittel werden als einmaliger Zuschuss gewährt.
3. Regelungen der Bebauungsplanung, der Bauordnung, des Wasserrechts und des Denkmalrechts sind zu beachten.
4. Ein Rechtsanspruch auf Gewährung eines Zuschusses besteht für den Antragsteller nicht. Der Zuwendungsgeber entscheidet aufgrund seines pflichtgemäßen Ermessens im Rahmen der verfügbaren Haushaltsmittel.

**2. Antragsteller**

Anträge auf Zuschüsse aus dem kommunalen Förderungsprogramm können gestellt werden von:.....

1. Grundstückseigentümern oder Erbbauberechtigten,
2. Mietern oder Pächtern im Einvernehmen mit dem jeweiligen Eigentümern, (schriftl. Vorzulegen)
3. wohnungswirtschaftlichen Unternehmen oder sonstigen juristischen Personen im Einvernehmen mit den jeweiligen Eigentümern (schriftl. Vorzulegen).

### 3. Förderungsfähige Maßnahmen

Für die folgenden Maßnahmen können kommunale Zuschüsse gewährt werden, sofern die betroffenen Flächen vom Mischwasserkanal abgekoppelt werden:

1. Umwandlungen von versiegelten, am öffentlichen Kanalnetz angeschlossenen Flächen in versickerungsfähige Flächen. Gefördert wird das Entfernen und Entsorgen alter Beläge sowie das Herstellen eines neuen Belages, der die Versickerungsrate auf mindestens 50 % erhöht.
2. Versickerung von nicht schädlich verunreinigtem Niederschlagswasser (z. B. von Terrassen, Dachflächen, PKW-Stellflächen) auf dem eigenen Grundstück. Förderungsfähig sind die erforderlichen baulichen und technischen Maßnahmen wie
  - Flächenversickerung,
  - Muldenversickerung,
  - Versickerungs-/ Verdunstungsteich
3. Regenwasserrückhaltung beinhaltet die Zwischenspeicherung von Niederschlagsabfluss in einem Speicher (z.B. Retentionszisterne, Rigole) mit einem Mindestvolumen von 3m<sup>3</sup> pro 100m<sup>2</sup> abgekoppelter Fläche und einer gedrosselten Einleitung (Mindestdrosselung 1,0 l/s) in eine Mischwasserkanalisation oder einer Versickerung.

Hinweis: Kann auch in Verbindung mit einer Regenwassernutzungsanlage erfolgen. Allerdings wird bei dieser Kombination nur das Rückhaltevolumen gefördert (nicht das gesamte Volumen).
4. Getrennte Ableitung (offen oder geschlossen) in ein Oberflächengewässer

Als förderungsfähig werden nur solche Maßnahmen anerkannt, deren Durchführung bzw. Errichtung mit den geltenden rechtlichen und fachtechnischen Regelungen übereinstimmen. Bei Veränderungssperre nach BauGB sowie bei Missständen oder Mängel der Wohn- Nebengebäude ist keine Förderung möglich.



#### **4. Bedingungen und Voraussetzungen für die Förderung**

1. Ein kommunaler Zuschuss wird nur gewährt, wenn mit der zu fördernden Maßnahme zum Zeitpunkt der Bewilligung noch nicht begonnen wurde.
2. Die Zuwendung wird auf förmlichen Antrag gewährt (Antragsformblatt „Wasserzeichen“). Es werden nur solche Vorhaben gefördert, bei denen eine gleichzeitige Förderung durch andere öffentliche Programme nicht erfolgt.
3. Bei genehmigungs- oder anzeigepflichtigen Vorhaben muss die Genehmigung der zuständigen Stelle (Oberste Wasserbehörde, Stadtentwässerung, Untere Bauaufsicht) und/oder die Zustimmung der kommunalen Verwaltung vorliegen.
4. Grundstückseigentümer oder sonstige Berechtigte müssen sich zur Unterhaltung der geförderten Maßnahmen nach Fertigstellung auf die Mindestdauer von 12 Jahren verpflichten.
5. Es werden nur solche Maßnahmen gefördert, die nicht schon auf Grund von Auflagen etc. von Baugenehmigungen oder Entwässerungsgenehmigungen bei Neubaumaßnahmen gefordert werden.
6. Es werden nur solche Maßnahmen gefördert, die eine nachhaltige Minderung der Belastung von Regenwasser im Mischwasserkanal bewirken.

#### **5. Höhe der Förderung**

1. Es wird ein Zuschuss von 10€ je m<sup>2</sup> vom Mischwasserkanal abgekoppelter Fläche gewährt, jedoch nicht mehr als die tatsächlichen entstandenen Kosten.
2. Die förderfähige vom Mischwasserkanal abgekoppelter Fläche wird für Gewerbe- und Industriebetriebe auf max. 1.500m<sup>2</sup> und für Bürger auf max. 200m<sup>2</sup> je Objekt begrenzt.

## **6. Antragsverfahren**

1. Anträge auf Fördermittel sind auf dem vorgedruckten Formblatt „Wasserzeichen“ bei der Kreisstadt Homburg /Saar zu stellen.
2. Dem Antrag sind beizufügen:
  - unbeglaubigte Kopie eines Übersichtslageplanes (Maßstab 1:500)
  - bemaßter Plan oder Zeichnung mit Darstellung der geplanten Maßnahmen
  - Kostenaufstellung für alle geplanten Maßnahmen
  - sonstige Genehmigungen gemäß Ziffer 4.3; soweit erforderlich
  - ggfs. schriftliche Zustimmung Eigentümer

## **7. Bewilligung, Durchführung, Abrechnung, Auszahlung**

1. Über den Förderungsantrag entscheidet die Kreisstadt Homburg/Saar nach pflichtgemäßem Ermessen unter Anwendung dieser Richtlinie. Der Bewilligungsbescheid kann mit Nebenbestimmungen verbunden werden.
2. Die Auszahlung des Zuschusses erfolgt, sobald von der Stadt die Ausführung der Anlage abgenommen ist.

## **8. Behandlung von Verstößen**

Der Bewilligungsbescheid kann bei einem Verstoß gegen diese Richtlinie, insbesondere bei einer zweckfremden Verwendung der bewilligten Mittel oder bei Missachtung der Auflagen im Bewilligungsbescheid jederzeit widerrufen werden. Dies gilt auch dann, wenn die der Mittelbewilligung zugrunde gelegten Maßnahmen ohne Zustimmung der Kommune abgeändert werden. Bereits ausgezahlte Mittel können in diesen Fällen zurückgefordert werden.

**9. Inkrafttreten**

Dieses Förderprogramm tritt am Tage der Bekanntmachung in Kraft.

**10. Laufzeit**

Die Laufzeit orientiert sich an der Laufzeit der Richtlinie Aktion Wasserzeichen (zurzeit bis zum 31.12.2025). Änderungen bleiben vorbehalten.

Homburg, den 02. Juni 2022

Der Oberbürgermeister,  
in Vertretung

Michael Forster

Anlage

Versickerungsmöglichkeiten Oberflächenbefestigung	Fahrbereich	Platzbereich	KfzStellplatz	Vegetationsbereich	Versickerungsleistung
Grasnarbe Gras 10-20 cm Mutterboden	ungeeignet	bedingt geeignet	ungeeignet	Geeignet	80- 100%
Rindenhäcksel 10 cm Rindenhäcksel 10-15 cm Schotter	ungeeignet	bedingt geeignet	ungeeignet	Geeignet	80- 100%
Schotterrasen 5 -15 cm Mutterboden mit Steinen 10 cm Schotter 5-20 cm Kiessand	geeignet	geeignet	bedingt geeignet	ungeeignet	70 - 80 %
Rasengittersteine, mit Mutterboden verfüllt 5 cm Splitt 5 cm Feinkies 15-20 cm Schotter	geeignet	bedingt geeignet	bedingt geeignet	ungeeignet	50 - 80 %
Verbundsteinpflaster, Fugen mit Splitt verfüllt 5 cm Splitt 5 cm Feinkies 15-20 cm Schotter	geeignet	geeignet	bedingt geeignet	ungeeignet	40 -70 %

Verschiedene Oberflächenbefestigungen und ihre Verwendungsmöglichkeiten

**2022/0202/20**

öffentlich

Beschlussvorlage

20 - Kämmerei

Bericht erstattet: Braß, Michael



## **Bestellung eines Abschlussprüfers für die Wirtschaftsjahre 2020 und 2021 der Sonderrechnung Abwasser der Kreisstadt Homburg**

Beratungsfolge	Geplante Sitzungstermine	Ö / N
Haupt- und Finanzausschuss (Vorberatung)	18.05.2022	N
Stadtrat (Entscheidung)	02.06.2022	Ö

### **Beschlussvorschlag**

Die ATAX Treuhand GmbH wird gemäß § 124 Abs. 2 Satz 2 Kommunalselbstverwaltungsgesetz (KSVG) als Abschlussprüfer für die Jahresabschlussprüfung der Wirtschaftsjahre 2020 und 2021 beauftragt und bestellt.

### **Sachverhalt**

Die ATAX Treuhand GmbH hat bereits in der Vergangenheit die Jahresabschlüsse der Sonderrechnung Abwasser der Kreisstadt Homburg geprüft.

Die Aufstellung des Wirtschaftsplanes und die Bearbeitung des Jahresabschlusses waren bislang organisatorisch bei der Kämmerei angesiedelt. Es ist beabsichtigt die Sachbearbeitung diesbezüglich auf die Abteilung Entwässerung beim Stadtbauamt zu verlagern.

Insoweit wird hierzu eine neue Mitarbeiterin noch bei der Kämmerei entsprechend eingearbeitet und in der Folge dann zur Abteilung Entwässerung umgesetzt werden.

Um in den Bearbeitungsprozessen die erforderliche Kontinuität insbesondere in Bezug auf eine ordnungsgemäße Erledigung zu gewährleisten, sollte – aus Sicht der Kämmerei – in dieser Umstellungsphase nicht noch der bisher schon beauftragte Abschlussprüfer gewechselt werden.

Zudem hat das Landesverwaltungsamt schon die Erstellung des Jahresabschlusses 2020 angemahnt.

Damit der innerbetriebliche Zuständigkeitswechsel sicher und zügig erfolgen kann, sollte daher die ATAX Treuhand GmbH auch noch für die Abschlussprüfung der Wirtschaftsjahre 2020 und 2021 beauftragt werden.

### **Anlage/n**

Keine

**2022/0200/610****öffentlich**

Beschlussvorlage

610 - Stadtplanung / Bauordnung

Bericht erstattet: Herr Banowitz



## "Bruttoklausel" Förderung

Beratungsfolge	Geplante Sitzungstermine	Ö / N
Haupt- und Finanzausschuss (Vorberatung)	18.05.2022	N
Stadtrat (Entscheidung)	02.06.2022	Ö

### Beschlussvorschlag

Die durch das Ministerium des Innern geprüften und in aussichtgestellten Fördermittel für die Sanierungsgebiete Quartier Erbach und Altstadt bedürfen vor der Auszahlung durch die Kreisstadt keiner weiteren Beschlüsse gemäß der Geschäftsordnung des Homburger Stadtrates (Nichtanwendung des § 14 Abs. 2 B. Nr. 4 Regelung über die Gewährung von im Haushaltsplan vorgesehenen Zuschüssen über EUR 10.000,- innerhalb der vorgenannten Sanierungsgebiete).

### Sachverhalt

Begründung:

Sowohl im Quartier Erbach und als auch in der Altstadt wurde jeweils auf Grundlage eines ISEK (integr. städtebauliches Entwicklungskonzept) gemeinsam mit einer Modernisierungsrichtlinie ein einfaches Sanierungsgebiet beschlossen.

Das Büro Kempf prüft in Erbach (für die Altstadt ist noch ein Büro zu beauftragen) die angehenden Anfragen auf grundsätzliche Förderfähigkeit. Nach Abstimmung mit der Stadtplanung und dem Quartiermanagement unterstützt das Büro dann die Antragstellung und ist behilflich bei dem Ausfüllen des Antrages und der Zusammenstellung der notwendigen Förderunterlagen.

Danach prüft diesen Antrag das Ministerium mit seinen Fachdienststellen, meist auch nochmals mit Rückfragen und Ergänzungen durch das Büro Kempf und die Stadtplanung. Parallel werden die baulichen Vorhaben auf Baurecht und Einhaltung der Modernisierungsrichtlinie und der Sanierungssatzung geprüft. Weiterhin werden dann die Vorhaben von Gewicht oder etwaige Abweichungen und Befreiungen dem Bau- und Umweltausschuss zur Entscheidung vorgelegt.

Sobald „baurechtlich“ und förderrechtlich alle Vorgaben erfüllt sind, könnte der Fördermittelgeber die Förderung in Aussicht stellen. Bei beiden Förderprogrammgebieten erfolgt aber die Auszahlung samt des städt. Anteils durch die Stadtverwaltung. Diese ist dann aber an die Geschäftsordnung des Stadtrates gehalten und muss diese ab 10 T€ dem Rat vorlegen. Hier geht es dann aber nicht um einen kommunalen Förderanteil in Höhe von 10 T€ oder

mehr, sondern um jeden Förderantrag, dessen Bausumme Brutto 10 T€ überschreitet. Dies betrifft regelmäßig alle Anträge vom barrierefreien Bad, der Entsiegelung uvm.

Bei den ersten Anträgen ergaben sich recht schwierige Situationen gerade beim Jahreswechsel, da eine Inaussichtstellung eine steuerliche Abschreibung ermöglicht hätte, ein vorzeitiger Maßnahmenbeginn aber seitens des Ministeriums nicht genehmigt werden konnte, da eine entsprechende Ratsbeteiligung verfristet war.

Da die fachtechnische Prüfung durch das Ministerium erfolgt, nachdem die Bearbeitungsfähigkeit und die Vollständigkeit der Unterlagen vom Büro Kempf unter Beteiligung des Bauamtes (Bauverwaltung, Stadtplanung und Quartiersmanagement) vorgeprüft wurde, die Fertigstellung ebenso geprüft wird wie die Schlussrechnung ist es im Saarland nicht üblich, über die Fördermittelvergabe in einem kommunalen Gremium zu beschließen.

Das Ministerium bietet an, zusammen mit dem Büro Kempf halb- oder ganzjährig die Projekte im Ausschuss oder Rat vorzustellen. So wird dies nach Aussage des Büros und der Referatsleitung der Städtebauförderung bei allen sonst betroffenen saarländischen Kommunen gehandelt.

Die Beteiligung des Bauausschusses zu den inhaltlichen Fragen der Beantragung soll nach Vorschlag der Verwaltung einschließlich der auszusprechenden Modernisierungsgebote genau wie gehabt verbleiben.

## **Anlage/n**

- 1 2021 NEUFASSUNG GESCHAEFTSORDNUNG STADTRAT 14. Oktober 2021 (nichtöffentlich)

**2022/0205/610**

öffentlich

Beschlussvorlage

610 - Stadtplanung / Bauordnung

Bericht erstattet: Herr Banowitz / Büro Kernplan



## Vorhabenbezogener Bebauungsplan "Zweibrücker Tor", Gemarkung Homburg, hier: Erneuter Entwurfsbeschluss

Beratungsfolge	Geplante Sitzungstermine	Ö / N
Bau- und Umweltausschuss (Vorberatung)	19.05.2022	N
Stadtrat (Entscheidung)	02.06.2022	Ö

### Beschlussvorschlag

- a) Der erneute Entwurf des vorhabenbezogenen Bebauungsplanes „Zweibrücker Tor“ wird gebilligt
- b) Die Verwaltung wird beauftragt, erneut die Öffentlichkeits- und Behördenbeteiligung gemäß § 3 Abs. 2 und § 4 Abs. 2 BauGB sowie die Abstimmung mit den Nachbargemeinden gemäß § 2 Abs. 2 BauGB durchzuführen

### Sachverhalt

Die Vorhabenträgerin, die ZT Projekt GmbH, Cappelallee 4, 66424 Homburg hat mit Schreiben vom 09.11.2020 die Einleitung eines Bebauungsplanverfahrens beantragt.

Im Homburger Zentrum soll eine mindergenutzte bzw. brachliegende Fläche für innenstadttypische Nutzungen sowie zu Wohnzwecken wiedernutzbar gemacht werden. Derzeit wird das Plangebiet weitgehend als Parkplatz genutzt.

Der Geltungsbereich umfasst die Grundstücke 574/27 und 576/4 und grenzt im Norden an die Straße „Am Zweibrücker Tor“ und im Osten an die Zweibrücker Straße. Der Geltungsbereich umfasst auch einen 0,3 m breiten Streifen der Parzelle 574/14 entlang der nördlichen Grundstücksgrenze. Die genauen Grenzen des Geltungsbereichs des vorhabenbezogenen Bebauungsplanes sind dem beigefügten Lageplan zu entnehmen. Der Bebauungsplan umfasst eine Fläche von ca. 5.500 m<sup>2</sup>.

Der Stadtrat hat am 16.12.2020 die Aufstellung des vorhabenbezogenen Bebauungsplanes „Zweibrücker Tor“ beschlossen sowie den Entwurf gebilligt.

Die Beteiligung der Behörden und sonstigen Träger öffentlicher Belange sowie der Nachbargemeinden fand vom 19.02.2021 bis einschließlich 23.03.2021 statt. Parallel hierzu fand die Beteiligung der Öffentlichkeit statt. Aufgrund eines Bekanntmachungsfehlers erfolgte vom 08.04.2021 bis einschließlich 07.05.2021 eine erneute Beteiligung der Öffentlichkeit (Wiederholung).



Zur vorliegenden Planung haben sich Behörden und sonstige Träger öffentlicher Belange geäußert. Bürgerinnen und Bürger haben sich ebenfalls geäußert (Anlage Gesamtabwägung).

Zwischenzeitlich wurde die Planungskonzeption überarbeitet und weiter konkretisiert. Im Wesentlichen ergeben sich gegenüber dem ersten Planentwurf (02.12.2020) folgende Änderungen:

- Reduzierung der Geschossigkeit (8 statt 13 Vollgeschosse) mit entsprechender Anpassung der maximal zulässigen Höhe baulicher Anlagen
- Änderungen/ Optimierungen/ Konkretisierungen in Bezug auf die Staffelung und Maße der geplanten Gebäude
- Festlegung der geplanten Ein- und Ausfahrtsbereiche (keine Wahlmöglichkeit mehr); gegenüber ursprünglichem Entwurf: Rücknahme der Ausfahrt zur Tiefgarage über den von der Straße „Am Zweibrücker Tor“ abzweigenden Weg (Stichstraße „Mix-Markt“)
- Anpassung/ Konkretisierung des zulässigen Nutzungskataloges

Aufgrund der geänderten Planung muss ein erneuter Entwurfsbeschluss befasst werden. Gemäß § 1 Abs. 8 BauGB i.V.m. § 13a BauGB, § 13 BauGB und § 3 Abs. 2 BauGB ist der Entwurf des Planes und der Begründung erneut öffentlich auszulegen.

Die Behörden und sonstigen Träger öffentlicher Belange, deren Aufgabenbereich durch die geänderten Planinhalte berührt sein kann, sowie die Nachbargemeinden sind gemäß § 13 a BauGB, § 13 BauGB und § 4 Abs. 2 BauGB sowie § 2 Abs. 2 BauGB von der Auslegung zu benachrichtigen und zu beteiligen.

Auf dem Grundstück sollen insgesamt sechs Gebäude errichtet werden: Im Nordwesten sind im Bereich der Straße „Am Zweibrücker Tor“ ein 5-geschossiges Gebäude und ein nach Süden hin angegliedertes Gebäude mit bis zu 8 Vollgeschossen geplant. Im südlichen und östlichen Bereich sind zur Einfassung des Plangebietes drei Gebäude mit maximal drei bis fünf Geschossen und Staffelgeschossen geplant. An der Straße „Am Zweibrücker Tor“ soll ein weiteres 4-geschossiges Gebäude mit einem Staffelgeschoss errichtet werden.

In den Erdgeschossen sind Nutzungen wie z.B. Räumlichkeiten für Freie Berufe sowie Restaurants/ Cafés vorgesehen. Die Obergeschosse sollen u.a. für Büros, Arztpraxen sowie Wohnen einschließlich betreutem Wohnen genutzt werden und in der Tiefgarage sollen neben Stellplätzen auch z.B. Technikräume untergebracht werden.

Auf den Freiflächen zwischen den Gebäuden soll, nach wie vor, eine Begegnungsfläche entstehen, die im Bereich der Straße „Am Zweibrücker Tor“ barrierefrei erschlossen wird. Im westlichen Bereich ist zur Höhenüberwindung – ausgehend von dem von der Straße „Am Zweibrücker Tor“ nach Süden hin abzweigenden Weg – die Errichtung einer Treppe erforderlich.

Die äußere Erschließung des Plangebietes ist über die Straße „Am Zweibrücker

Tor“, Zweibrücker Straße sowie über den westlich an das Plangebiet angrenzenden Weg (Stichstraße „Mix-Markt“), der von der Straße „Am Zweibrücker Tor“ abzweigt, geplant und gesichert. Die erforderlichen Stellplätze (ruhender Verkehr) können vollständig auf dem Grundstück untergebracht werden. Hierzu soll eine Tiefgarage errichtet werden. Die Einfahrt zur Tiefgarage soll im Südwesten des Plangebietes über den von der Straße „Am Zweibrücker Tor“ abzweigenden Weg (Stichstraße „Mix-Markt“) sowie im Norden über die Straße „Am Zweibrücker Tor“ erfolgen. Die Ausfahrt soll ebenfalls im Norden über die Straße „Am Zweibrücker Tor“ sowie im Nordosten des Plangebietes über die Zweibrücker Straße erfolgen.

Der Vorhaben- und Erschließungsplan wurde entsprechend der o.g. Änderungen überarbeitet und ist auf dem ebenfalls überarbeiteten Rechtsplan dargestellt.

Die im Rahmen der erfolgten Beteiligung zum vorhabenbezogenen Bebauungsplanentwurf (Stand: 02.12.2020) ausgelegten Gutachten wurden im Zuge der Konzeptüberarbeitung angepasst / ergänzt bzw. es wurden fachgutachterliche Stellungnahmen zu der geänderten Planung (z.T. auch zu Zwischenständen) eingeholt. Außerdem wurden durch die Vorhabenträgerin ein schalltechnisches Gutachten (zu einem Zwischenstand) einschließlich einer Voruntersuchung und eine fachgutachterliche Stellungnahme zur abschließend vorliegenden Planung eingeholt. Ebenfalls eingeholt wurde ein Energiekonzept für das geplante Quartier.

Aktuell beurteilt sich die planungsrechtliche Zulässigkeit nach dem Bebauungsplan „Zweibrücker Tor“ (1968). Danach ist das Vorhaben nicht realisierungsfähig.

Daher bedarf es der Aufstellung des vorhabenbezogenen Bebauungsplanes. Der vorhabenbezogene Bebauungsplan „Zweibrücker Tor“ ersetzt in seinem Geltungsbereich den rechtskräftigen Bebauungsplan „Zweibrücker Tor“ (1968).

Der Flächennutzungsplan stellt für die Fläche eine gemischte Baufläche dar. Das Entwicklungsgebot gem. § 8 Abs. 2 BauGB ist somit erfüllt.

Der vorhabenbezogene Bebauungsplan erfüllt die Vorgaben, um gemäß § 13a BauGB - Bebauungspläne der Innenentwicklung – i.V.m. § 13 BauGB im beschleunigten Verfahren durchgeführt zu werden.


## **Anlage/n**

- 1 Geltungsbereich (öffentlich)
- 2 Planzeichnung (öffentlich)
- 3 Begründung (öffentlich)
- 4 Gesamtabwägung (öffentlich)
- 5 Verkehrsgutachten (öffentlich)
- 6 Anlagen zum Verkehrsgutachten (öffentlich)
- 7 Ergänzungsbericht zum Verkehrsgutachten (öffentlich)
- 8 Verkehrsgutachterliche Stellungnahme (öffentlich)

- 9 Besonnungsgutachterliche Stellungnahme (öffentlich)
- 10 Voruntersuchung zum Schalltechnischen Gutachten (öffentlich)
- 11 Schalltechnisches Gutachten (öffentlich)
- 12 Fachgutachterliche Stellungnahme Schallschutz (öffentlich)
- 13 Brandschutzgutachten (öffentlich)
- 14 Anhang zum Brandschutzgutachten (öffentlich)
- 15 Quartiersenergiekonzept (öffentlich)


## Lageplan, o.M.

Geltungsbereich des vorhabenbezogenen Bebauungsplanes „Vorhabenbezogener Bebauungsplan Zweibrücker Tor“ mit Vorhaben- und Erschließungsplan in der Kreisstadt Homburg

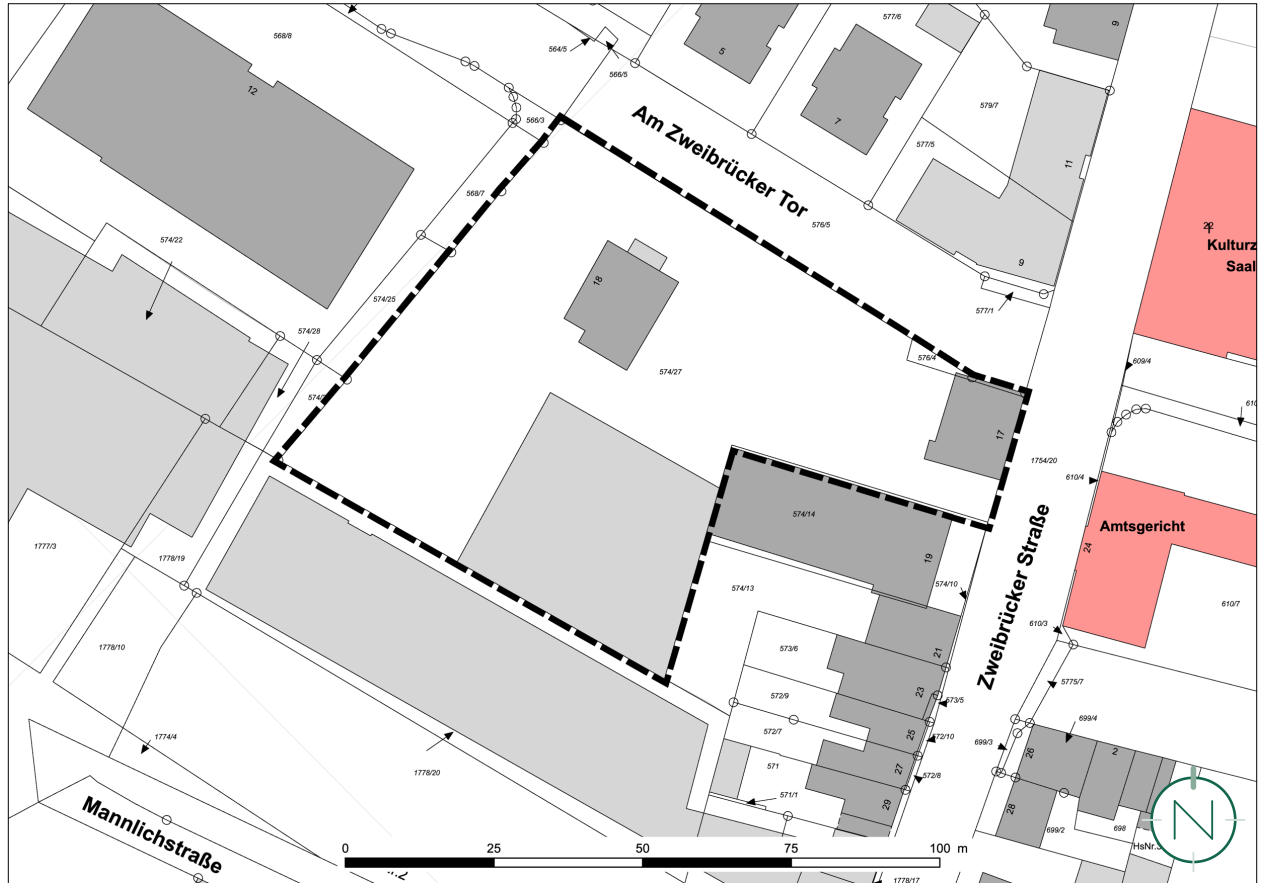

Quelle und Stand Katastergrundlage: LVGL Saarland, 18.09.2020; Bearbeitung: Kernplan

# TEIL A: PLANZEICHNUNG

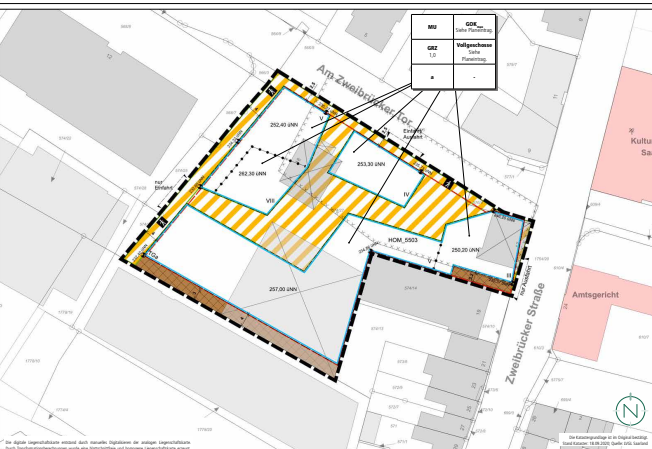

Maßstab: 1:500 im Original  
0 5 25 50

# TEIL B: TEXTTEIL

## FESTSETZUNGEN (ANALOG § 9 BAUGB + BAU-NUV)

- 1. BAUPLANUNGSGREUTLICHE FESTSETZUNGEN**  
ANALOG § 9 Abs. 1 BAUGB i.V.M. § 9 Abs. 2 BAUGB i.V.M. § 11 BAUGB
- 2. ART DER BAULICHEN NUTZUNG**  
ANALOG § 9 Abs. 1 Nr. 1 BAUGB, §§ 11 & 14 BAUGB
- URABES GEBIET (NU)**  
ANALOG § 6A BAUGB

- 3. MASS DER BAULICHEN NUTZUNG**  
ANALOG § 9 Abs. 1 Nr. 1 BAUGB i.V.M. § 11 BAUGB
- 3.1 HOHE BAULICHER ANLAGEN**  
ANALOG § 9 Abs. 1 Nr. 1 BAUGB i.V.M. § 11 BAUGB
- 3.2 GRUNDFLÄCHENZAHL**  
ANALOG § 9 Abs. 1 Nr. 1 BAUGB i.V.M. § 11 BAUGB
- 3.3 ZAHL DER VOLLESGROSSE**  
ANALOG § 9 Abs. 1 Nr. 1 BAUGB i.V.M. § 11 BAUGB
- 4. BAUFREISE**  
ANALOG § 9 Abs. 1 Nr. 2 BAUGB i.V.M. § 12 BAUGB

- 5. VOM BAUORDNUNGSRECHT ABWICHELNDE MASSE DER TIETE DER ANZEIGENSTRASSE**  
ANALOG § 9 Abs. 1 Nr. 2A BAUGB

## FESTSETZUNGEN (ANALOG § 9 BAUGB + BAU-NUV)

- 6. ÜBERBAUBARE UND NICHT ÜBERBAUBARE GRUNDSTÜCKSPRÄCHEN**  
ANALOG § 9 Abs. 1 Nr. 3 BAUGB i.V.M. § 23 BAUGB
- 7. FLÄCHE FÜR TIEFGARAGEN**  
ANALOG § 9 Abs. 1 Nr. 4 BAUGB i.V.M. § 12 BAUGB
- 8. EIN- UND AUSFAHRTEN ZUR TIEFGARAGE**  
ANALOG § 9 Abs. 1 Nr. 4 BAUGB
- 9. PRIVAT BEGRIFFENHÄLTIGKEIT**  
ANALOG § 9 Abs. 1 Nr. 4 BAUGB
- 10. ÖFFENTLICHE VERKEHRSRÜHLE BESONDER ZWECKBESTIMMUNG, HER: GEBWEG**  
ANALOG § 9 Abs. 1 Nr. 4 BAUGB
- 11. VORHANGENHUNG MIT SCHNITT VON SCHMÜHLICHEN ANZEIGENRECHEN IM SINNE DES BAUORDNUNGSVERORDNUNGS**  
ANALOG § 9 Abs. 1 Nr. 4 BAUGB
- 12. ANPFLANZEN VON BÄUMEN, STRÄUCHERN UND SONSTIGEN PFLANZEN**  
ANALOG § 9 Abs. 1 Nr. 4 BAUGB
- 13. GRENZE DES RÄUMLICHEN GELTUNGSBEREICHES**  
ANALOG § 9 Abs. 1 Nr. 4 BAUGB

## FESTSETZUNGEN AUFGRUND LANDESRECHTLICHER VORSCHRIFTEN (§ 9 Abs. 8 BAUGB i.V.M. LBO UND SWG)

- Anzeigengestaltung (§ 9 Abs. 8a BaU-NUV i.V.M. § 9 Abs. 8a BAUGB i.V.M. § 12 BAUGB i.V.M. § 23 BAUGB)**
  - Schmiedetechnik ist ein Verbotswort für Anzeigengestaltung.
  - Schriftgröße ist ein Verbotswort für Anzeigengestaltung.
- Örtliche Bauvorschriften (§ 9 Abs. 8a BaU-NUV i.V.M. § 9 Abs. 8a BAUGB i.V.M. § 12 BAUGB i.V.M. § 23 BAUGB)**
  - Flurkennzeichnung ist ein Verbotswort für Anzeigengestaltung.
  - Flurkennzeichnung ist ein Verbotswort für Anzeigengestaltung.

## FESTSETZUNGEN AUFGRUND LANDESRECHTLICHER VORSCHRIFTEN (§ 9 Abs. 8 BAUGB i.V.M. LBO UND SWG)

- Anzeigengestaltung (§ 9 Abs. 8a BaU-NUV i.V.M. § 9 Abs. 8a BAUGB i.V.M. § 12 BAUGB i.V.M. § 23 BAUGB)**
  - Schmiedetechnik ist ein Verbotswort für Anzeigengestaltung.
  - Schriftgröße ist ein Verbotswort für Anzeigengestaltung.
- Örtliche Bauvorschriften (§ 9 Abs. 8a BaU-NUV i.V.M. § 9 Abs. 8a BAUGB i.V.M. § 12 BAUGB i.V.M. § 23 BAUGB)**
  - Flurkennzeichnung ist ein Verbotswort für Anzeigengestaltung.
  - Flurkennzeichnung ist ein Verbotswort für Anzeigengestaltung.

## KENNZEICHNUNG GEM. § 9 Abs. 5 BAUGB

- Die Kennzeichnung der Bauelemente ist ein Verbotswort für Anzeigengestaltung.
- Die Kennzeichnung der Bauelemente ist ein Verbotswort für Anzeigengestaltung.

## HINWEISE

- Die Hinweise sind ein Verbotswort für Anzeigengestaltung.
- Die Hinweise sind ein Verbotswort für Anzeigengestaltung.

## PLANZEICHNERLÄUTERUNG

**GEWÄSSER** (Symbol: Wellenlinie) ÖFFENTLICHE VERKEHRSRÜHLE BESONDERER ZWECKBESTIMMUNG, HER: GEBWEG (§ 9 Abs. 1 Nr. 4 BAUGB)

**URABES GEBIET** (Symbol: Gitter) BEZUGSPUNKT FÜR DIE HOHE DER BAULICHEN UND SONSTIGEN ANLAGEN

**HÖHE BAULICHER ANLAGEN, HER: GEBÄUDEKRANTE (M.O. U. IN HOCHSTADT)** (Symbol: Pfeil) STANDORT DER ADAPTIVRECHTLICHE MIT KENNRUMMER (MOM\_503)

**GRZ 1,0** (Symbol: Gitter) FLÄCHEN, DIE DEN ERLICH MIT UMFAHRUNGSSTREIFEN BEFASST SIND, HER: ADAPTIVRECHTLICHE, MOM\_503

**Zahl der Vollesgrosse (Nominanz)** (Symbol: Kreis) ANGEWANDTE UNTERSCHIEDLICHE MASS DER NUTZUNG

**ABWICHELNDE BAUFREISE** (Symbol: Kreis) ABWICHEN DER GEBÄUDEMASS DER BAULICHEN ANLAGE

**BAUFREISE** (Symbol: Kreis) ERLÄUTERUNG DER NUTZUNGSCHWELLEN

**FLÄCHE FÜR TIEFGARAGE** (Symbol: Kreis) ERLÄUTERUNG DER NUTZUNGSCHWELLEN

**Ein- und Ausfahrt sowie Anschlussflächen an Verkehrsflächen, Her: Ein- und Ausfahrt Tiefgarage** (Symbol: Kreis) ERLÄUTERUNG DER NUTZUNGSCHWELLEN

**Private Begriffsfläche** (Symbol: Kreis) ERLÄUTERUNG DER NUTZUNGSCHWELLEN

## PLANZEICHNERLÄUTERUNG

**ÖFFENTLICHE VERKEHRSRÜHLE BESONDERER ZWECKBESTIMMUNG, HER: GEBWEG** (§ 9 Abs. 1 Nr. 4 BAUGB)

**BEZUGSPUNKT FÜR DIE HOHE DER BAULICHEN UND SONSTIGEN ANLAGEN**

**STANDORT DER ADAPTIVRECHTLICHE MIT KENNRUMMER** (MOM\_503)

**FLÄCHEN, DIE DEN ERLICH MIT UMFAHRUNGSSTREIFEN BEFASST SIND, HER: ADAPTIVRECHTLICHE, MOM\_503**

**ANGEWANDTE UNTERSCHIEDLICHE MASS DER NUTZUNG**

**ABWICHEN DER GEBÄUDEMASS DER BAULICHEN ANLAGE**

**ERLÄUTERUNG DER NUTZUNGSCHWELLEN**

## GESETZLICHE GRUNDLAGEN

- Topographische Karte (1:50,000)** (Symbol: Kreis) ERLÄUTERUNG DER NUTZUNGSCHWELLEN
- Topographische Karte (1:50,000)** (Symbol: Kreis) ERLÄUTERUNG DER NUTZUNGSCHWELLEN

## VERFAHRENSVERMERKE

- Die Verfahrensmerkmale sind ein Verbotswort für Anzeigengestaltung.
- Die Verfahrensmerkmale sind ein Verbotswort für Anzeigengestaltung.

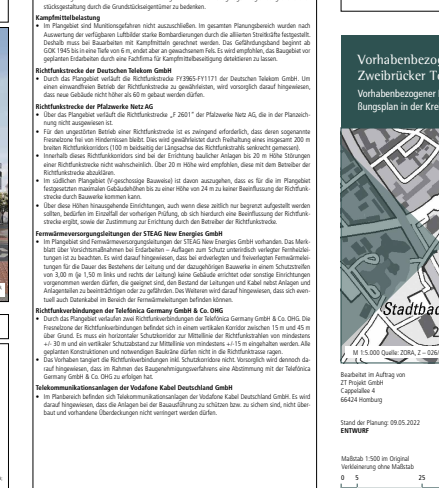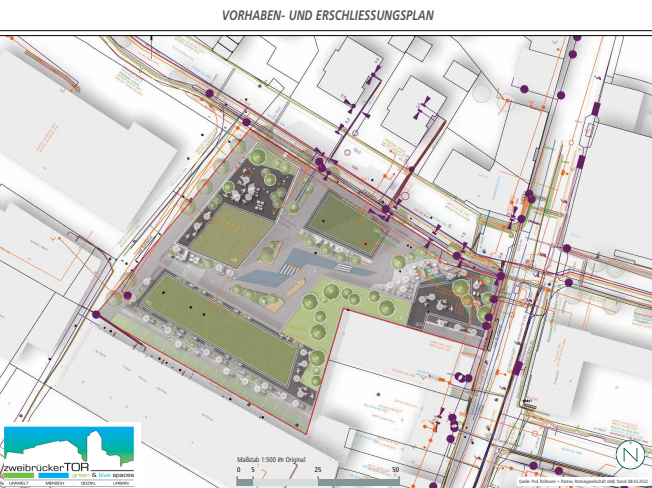

### Vorbabenbereich Bebauungsplan Zweibrücker Tor

Vorbabenbereich Bebauungsplan mit Vorbaben- und Erschließungsplan in der Kreisstadt Homburg

**Beauftragter**: Stadt Homburg

**Stand**: Entwurf 09.05.2022

**Maßstab**: 1:500 im Original

0 5 25 50

KERN PLAN



# Vorhabenbezogener Bebauungsplan Zweibrücker Tor

Begründung zum vorhabenbezogenen Bebauungsplan mit Vorhaben- und Erschließungsplan in der Kreisstadt Homburg

ENTWURF



Quelle: Prof. Rollmann + Partner, Partnergesellschaft mbB

09.05.2022



KERN  
PLAN

# Vorhabenbezogener Bebauungsplan Zweibrücker Tor

Im Auftrag:



ZT Projekt GmbH  
Cappelallee 4  
66424 Homburg

Vorhabenbezogener Bebauungsplan mit Vorhaben- und Erschließungsplan in der Kreisstadt Homburg

## IMPRESSUM

Stand: 09.05.2022, Entwurf

Verantwortlich:

Geschäftsführende Gesellschafter  
Dipl.-Ing. Hugo Kern, Raum- und Umweltplaner  
Dipl.-Ing. Sarah End, Stadtplanerin AKS

Projektbearbeitung:

M.Sc. Jessica Sailer, Umweltplanung und Recht

Hinweis:

Inhalte, Fotos und sonstige Abbildungen sind geistiges Eigentum der Kernplan GmbH oder des Auftraggebers und somit urheberrechtlich geschützt (bei gesondert gekennzeichneten Abbildungen liegen die jeweiligen Bildrechte/Nutzungsrechte beim Auftraggeber oder bei Dritten).

Sämtliche Inhalte dürfen nur mit schriftlicher Zustimmung der Kernplan GmbH bzw. des Auftraggebers (auch auszugsweise) vervielfältigt, verbreitet, weitergegeben oder auf sonstige Art und Weise genutzt werden. Sämtliche Nutzungsrechte verbleiben bei der Kernplan GmbH bzw. beim Auftraggeber.

Kirchenstraße 12 · 66557 Illingen  
Tel. 0 68 25 - 4 04 10 70  
Fax 0 68 25 - 4 04 10 79  
[www.kernplan.de](http://www.kernplan.de) · [info@kernplan.de](mailto:info@kernplan.de)

K E R N  
P L A N



# INHALT

Vorbemerkungen, Anlass und Ziele der Planung	4
Grundlagen und Rahmenbedingungen	6
Berücksichtigung von Standortalternativen	13
Projektbeschreibung des Vorhabens und der Erschließung	14
Begründungen der Festsetzungen und weitere Planinhalte	24
Auswirkungen des Bebauungsplanes, Abwägung	28



# Vorbemerkungen, Anlass und Ziele der Planung

Die Vorhabenträgerin, die ZT Projekt GmbH, plant im Zentrum von Homburg eine mindergenutzte bzw. brachliegende Fläche für innenstadtypische Nutzungen sowie zu Wohnzwecken nutzbar zu machen.

Das Grundstück grenzt im Norden an die Straße „Am Zweibrücker Tor“ und im Osten an die Zweibrücker Straße.

Zwischenzeitlich wurde die Planungskonzeption in einem iterativen Prozess überarbeitet und weiter konkretisiert. Gegenüber dem Entwurf vom 02.12.2020 ergeben sich im Wesentlichen folgende Änderungen:

- Reduzierung der Geschossigkeit (8 statt 13 Vollgeschosse) und entsprechende Anpassung der maximal zulässigen Höhe baulicher Anlagen
- Änderungen/ Optimierungen/ Konkretisierungen in Bezug auf die Staffelung und Maße der geplanten Gebäude
- Festlegung der geplanten Ein- und Ausfahrtsbereiche (keine Wahlmöglichkeit mehr); gegenüber ursprünglichem Entwurf: Rücknahme der Ausfahrt zur Tiefgarage über den von der Straße „Am Zweibrücker Tor“ abzweigenden Weg (Stichstraße „Mix-Markt“)

Außerdem wurde der zulässige Nutzungskatalog angepasst/ konkretisiert.

Die im Rahmen des Verfahrens ausgelegten Gutachten (Verkehrsgutachten vom 01.12.2020, Besonnungsgutachten vom 02.12.2020 und das Brandschutzgutachten vom 30.11.2020) wurden im Zuge der Konzeptüberarbeitung angepasst/ ergänzt bzw. wurden fachgutachterliche Stellungnahmen zu der geänderten Planung (z.T. auch zu Zwischenständen) eingeholt.

Außerdem wurde durch die Vorhabenträgerin ein schalltechnisches Gutachten (zu einem Zwischenstand) mit Stand 22.12.2021 einschließlich einer Voruntersuchung (Stand: 13.10.2021) und eine fachgutachterliche Stellungnahme (Stand: 05.04.2022) zur abschließend vorliegenden Planung eingeholt. Eben-

falls eingeholt wurde die Erarbeitung eines Energiekonzeptes (Stand: 25.03.2022) für das geplante Quartier.

Mit dem nun vorliegenden vorhabenbezogenen Bebauungsplan mit Vorhaben- und Erschließungsplan wird sichergestellt, dass alle bauordnungsrechtlichen Abstandsflächen zur Umgebungsbebauung eingehalten werden.

Die - durch die Reduzierung der Höhe des ursprünglich geplanten Hochhauses überobligatorisch eingeholte - fachgutachterliche Stellungnahme des Ingenieur- und Gutachterbüro Dipl.-Phys. Thomas Lung vom 05.04.2022 kommt zu dem Ergebnis, dass durch die Reduzierung der Höhe des ursprünglich geplanten verschattungsrelevanten Hochhauses (nur noch 26,4 m statt 45,3 m) an allen beurteilungsrelevanten Fassadenflächen die in der DIN 5034-1 empfohlenen Besonnungszeiten eingehalten werden.

Auch das aufgrund der geänderten Planung überarbeitete Brandschutzgutachten vom 25.03.2022, erstellt von Michael K. Biehl - MB Brandschutz, kommt nach wie vor zu dem Ergebnis, dass eine Einschränkung des abwehrenden Brandschutzes für die bestehende Nachbarschaft nicht zu erkennen ist und dass bei Umsetzung der im Brandschutzgutachten dargestellten Maßnahmen keine brandschutzrechtlichen Bedenken gegen das Planvorhaben bestehen.

Die verkehrsgutachterliche Stellungnahme der PTV Transport Consult GmbH vom 06.04.2022 hält in Bezug auf die überarbeitete und weiter konkretisierte Planungskonzeption fest, dass die Bruttogeschossfläche gegenüber der bisherigen Planung reduziert wird und der angepasste Nutzungsmix eine Verringerung des Verkehrsaufkommens zur Folge hat.

Durch die - gegenüber dem Bebauungsplanentwurf vom 02.12.2020 - vorgenommene Anpassung und Konkretisierung der Ein- und Ausfahrtsbereiche kommt es im Ergebnis zu einer Entzerrung des Verkehrs. Zudem wird durch die Rücknahme der Ausfahrt im Bereich des von der Straße „Am Zweibrücker Tor“ abzweigenden Wegs (Stichstraße „Mix-

Markt“) dort eine Überlagerung mit den bestehenden Verkehren bzw. eine Überschreitung der zulässigen Lärmpegel vermieden.

Auch die im Nachgang zum Schalltechnischen Gutachten (Beurteilung des Verkehrs- und Anlagenlärms) vom 22.12.2021 erstellte fachgutachterliche Stellungnahme vom 05.04.2022 kommt im Zusammenhang mit der Reduzierung der Bruttogeschossfläche und der Verringerung des Verkehrsaufkommens sowie der nun vorliegenden Erschließungskonzeption der Tiefgarage zu dem Ergebnis, dass eine schalltechnische Verträglichkeit gegeben ist.

Auf dem Grundstück sind insgesamt sechs Gebäude geplant.

Die äußere Erschließung des Plangebietes ist über die Straße „Am Zweibrücker Tor“, die Zweibrücker Straße sowie über den westlich an das Plangebiet angrenzenden Weg, der von der Straße „Am Zweibrücker Tor“ abzweigt, geplant und gesichert. Für die interne Erschließung ist eine (private) Begegnungszone geplant.

Die erforderlichen Stellplätze (ruhender Verkehr) können vollständig auf dem Grundstück untergebracht werden. Hierzu soll eine Tiefgarage errichtet werden. Die Einfahrt zur Tiefgarage soll im Südwesten des Plangebietes über den von der Straße „Am Zweibrücker Tor“ abzweigenden Weg (Stichstraße Mix-Markt“) sowie im Norden über die Straße „Am Zweibrücker Tor“ erfolgen. Die Ausfahrt soll ebenfalls im Norden über die Straße „Am Zweibrücker Tor“ sowie im Nordosten des Plangebietes über die Zweibrücker Straße erfolgen.

Aktuell beurteilt sich die planungsrechtliche Zulässigkeit nach dem Bebauungsplan „Zweibrücker Tor“ (1968). Danach ist das Vorhaben nicht realisierungsfähig. Daher bedarf es der Aufstellung des vorhabenbezogenen Bebauungsplanes.

Der vorliegende vorhabenbezogene Bebauungsplan ersetzt in seinem Geltungsbereich den Bebauungsplan „Zweibrücker Tor“ aus dem Jahr 1968.

Der Stadtrat der Kreisstadt Homburg hat nach § 1 Abs. 3 BauGB und § 2 Abs. 1 BauGB i.V.m. § 12 BauGB, auf Antrag der Vorhabenträgerin, die Aufstellung des vorhabenbezogenen Bebauungsplanes „Vorhabenbezogener Bebauungsplan Zweibrücker Tor“ beschlossen.

Der Geltungsbereich des vorhabenbezogenen Bebauungsplanes mit Vorhaben- und Erschließungsplan umfasst eine Fläche von insgesamt ca. 5.500 m<sup>2</sup>.

Mit der Erstellung des vorhabenbezogenen Bebauungsplanes und der Durchführung des Verfahrens ist die Kernplan, Gesellschaft für Städtebau und Kommunikation mbH, Kirchenstraße 12, 66557 Illingen, beauftragt.

## Verfahrensart

Das Verfahren wird nach § 13a BauGB (Bebauungspläne der Innenentwicklung) durchgeführt. Es handelt sich bei der Planung um eine Maßnahme der Innenentwicklung (Nachverdichtung im Innenbereich). Mit dem Gesetz zur Erleichterung von Planungsvorhaben für die Innenentwicklung der Städte vom 21. Dezember 2006, das mit der Novellierung des Baugesetzbuches am 1. Januar 2007 in Kraft trat, fällt die seit Juli 2004 vorgesehene förmliche Umweltprüfung bei Bebauungsplänen der Größenordnung bis zu 20.000 m<sup>2</sup> weg. Dies trifft für den vorliegenden Bebauungsplan zu, da das Plangebiet lediglich eine Fläche von ca. 5.500 m<sup>2</sup> in Anspruch nimmt.

Eine Zulässigkeit von Vorhaben, die einer Pflicht zur Durchführung einer Umweltverträglichkeitsprüfung nach dem Gesetz über die Umweltverträglichkeitsprüfung oder nach Landesrecht unterliegen, wird mit dem Bebauungsplan nicht begründet.

Weitere Voraussetzung der Anwendung des § 13a BauGB ist, dass keine Anhaltspunkte für eine Beeinträchtigung der in § 1 Abs. 6 Nr. 7b BauGB genannten Umweltbelange vorliegen. Dies trifft für den vorliegenden Bebauungsplan zu. Auch bestehen keine Anhaltspunkte dafür, dass bei der Planung Pflichten zur Vermeidung der Begrenzung der Auswirkungen von schweren Unfällen nach § 50 BImSchG zu beachten sind.

Damit sind die in § 13a BauGB definierten Voraussetzungen erfüllt, um den Bebauungsplan im beschleunigten Verfahren gemäß § 13a Abs. 2 BauGB aufzustellen. Es

sind keine Gründe gegeben, die gegen die Anwendung dieses Verfahrens sprechen.

Die Vorschriften des vereinfachten Verfahrens nach § 13 BauGB gelten entsprechend: Es wird darauf hingewiesen, dass gem. § 13 Abs. 2 und 3 BauGB und § 13a Abs. 2 und 3 BauGB von einer Umweltprüfung nach § 2 Abs. 4 BauGB, von dem Umweltbericht nach § 2a BauGB, von der Angabe nach § 3 Abs. 2 Satz 2 BauGB, welche Arten umweltbezogener Informationen verfügbar sind, der zusammenfassenden Erklärung nach § 10a Abs. 1 BauGB und von der frühzeitigen Unterrichtung und Erörterung nach § 3 Abs. 1 und § 4 Abs. 1 BauGB abgesehen wird. Gemäß § 13a Abs. 2 Nr. 4 BauGB gelten die Eingriffe als vor der planerischen Entscheidung erfolgt oder zulässig, ein Ausgleich der vorgenommenen Eingriffe ist damit nicht notwendig.

## Flächennutzungsplan

Der Flächennutzungsplan der Kreisstadt Homburg stellt für das Plangebiet eine gemischt genutzte Baufläche dar. Das Entwicklungsgebot gem. § 8 Abs. 2 BauGB ist somit erfüllt.

## Voraussetzungen des vorhabenbezogenen Bebauungsplanes

Zur Schaffung von Baurecht durch einen vorhabenbezogenen Bebauungsplan sind folgende Voraussetzungen zu erfüllen:

- Der Vorhaben- und Erschließungsplan, der eine umfassende Gesamtbeschreibung des Vorhabens enthält, ist von der Vorhabenträgerin zu erarbeiten, der Kreisstadt Homburg vorzulegen und abzustimmen.
- Der Durchführungsvertrag, in dem sich die Vorhabenträgerin auf der Grundlage eines mit der Kreisstadt abgestimmten Planes zur Durchführung des Vorhabens innerhalb einer bestimmten Frist und zur Tragung der Planungs- und Erschließungskosten ganz oder teilweise verpflichtet, ist vor dem Satzungsbeschluss des vorhabenbezogenen Bebauungsplanes zwischen Vorhabenträgerin und Kreisstadt abzuschließen.
- Der Vorhaben- und Erschließungsplan wird gem. § 12 BauGB Bestandteil des vorhabenbezogenen Bebauungsplanes. Der Durchführungsvertrag und die darin enthaltenen Verpflichtungen der Vorhabenträgerin hingegen bleiben rechtlich

gegenüber dem vorhabenbezogenen Bebauungsplan selbstständig.



# Grundlagen und Rahmenbedingungen



Luftbild mit Geltungsbereich; Quelle: Geobasisdaten, © LVGL ONL 23099/2020, 18.09.2020; Bearbeitung: Kernplan

## Lage und Begrenzung des räumlichen Geltungsbereiches

Das Plangebiet befindet sich im Zentrum der Kreisstadt Homburg im Bereich der Straße „Am Zweibrücker Tor“/Zweibrücker Straße.

Der Geltungsbereich des Bebauungsplanes wird wie folgt begrenzt:

- im Norden durch die Straße „Am Zweibrücker Tor“,
- im Nordosten durch die Zweibrücker Straße,
- im Südosten durch die Bebauung der Zweibrücker Straße Nr. 19 (Kino) und Nr. 21 mit privaten Freiflächen,
- im Süden durch die Bebauung (u.a. Bio-FrischMarkt, Friseursalon, Bäckerei) der Mannlichstraße,
- im Westen durch einen von der Straße „Am Zweibrücker Tor“ abzweigenden Weg (Stichstraße „Mix-Markt“) und der

dahinter angrenzenden Bebauung (u.a. EDEKA, Mix Markt).

Die genauen Grenzen des Geltungsbereiches sind der Planzeichnung des vorhabenbezogenen Bebauungsplanes zu entnehmen.



Blick von Westen auf die Straße „Am Zweibrücker Tor“, auf das denkmalgeschützte Amtsgericht und auf das Kino sowie auf das Plangebiet

## Nutzung des Plangebietes und Umgebungsnutzung, Eigentumsverhältnisse

Das Plangebiet besteht aus überwiegend befestigten Flächen, die seit dem Rückbau der ehem. Gebäude als Stellplatz dienen.

Die Umgebung des Plangebietes ist insbesondere durch Wohnnutzung, Einzelhandelsbetriebe, Nahversorgungs- sowie durch öffentliche und kulturelle Einrichtungen geprägt.

Aufgrund der zentralen Lage ist das Plangebiet insbesondere für innenstadtypische Nutzungen sowie zu Wohnzwecken prädestiniert.

Die Fläche des Plangebietes befindet sich vollständig im Eigentum der Vorhabenträgerin. Aufgrund der Eigentumsverhältnisse ist von einer zügigen Realisierung des Vorhabens auszugehen.

## Topografie des Plangebietes

Das Plangebiet fällt nach Süden und Westen leicht ab. Es ist jedoch nicht davon auszugehen, dass sich die Topografie in irgendeiner Weise auf die Festsetzungen dieses Bebauungsplanes (insbesondere Festsetzung des Baufensters) auswirken wird.

## Verkehr

Das Plangebiet ist über die Zweibrücker Straße, die Straße „Am Zweibrücker Tor“ sowie über den westlich an das Plangebiet angrenzenden Weg erschlossen.



Blick von Osten auf das Plangebiet

Über die Zweibrücker Straße ist das Plangebiet an die Bundesstraße B 423 und somit an das überörtliche Verkehrsnetz angeschlossen (BAB 6 und 8).

Für die interne Erschließung ist eine Begegnungszone sowie eine Tiefgarage geplant.

Die Anbindung des Plangebietes an den ÖPNV erfolgt über die Bushaltestellen „Am Zweibrücker Tor“ und „Amtsgericht“; der Homburger Bahnhof ist in ca. 15 Gehminuten zu erreichen.

Weitere äußerer Erschließungsanlagen bedarf es für die Realisierung des Vorhabens nicht.

## Ver- und Entsorgung

Die für die geplante Nutzung erforderliche Ver- und Entsorgungsinfrastruktur ist in der Zweibrücker Straße und der Straße „Am Zweibrücker Tor“ bereits grundsätzlich vorhanden.

Die nach § 49a SWG geltenden Vorgaben zur Beseitigung des Niederschlagswassers (Nutzung, Versickerung, Verrieselung, Einleitung des Niederschlagswassers in ein oberirdisches Gewässer) sind hier nicht anzuwenden, da das Grundstück vor dem Jahr 1999 bereits bebaut, damit befestigt und an die öffentliche Kanalisation angeschlossen war. Zudem sind die Böden innerhalb des Plangebietes ohnehin nicht für eine Versickerung von Niederschlagswasser geeignet (Quelle: Versickerungsfähigkeit des Bodens - LVGL, Geoportal Saarland, Stand der Abfrage: 05.10.2020).

Das Plangebiet ist zwar an den bestehenden Mischwasserkanal anzuschließen; die Entwässerungsanlagen sind jedoch innerhalb des Plangebietes im modifizierten Trennsystem herzustellen, damit bei einer späteren Trennung der Abwasseranlagen der Kreisstadt außerhalb des Plangebietes ein Anschluss erfolgen kann.

Die konkretisierten Planungen/ Detailplanungen müssen vor der Bauausführung noch mit den Ver- und Entsorgungsträgern abgestimmt werden.



Kataster mit Geltungsbereich, ohne Maßstab; Quelle und Stand Katastergrundlage: LVGL Saarland, 18.09.2020; Bearbeitung: Kernplan





## Übergeordnete Planungsvorgaben der Raumordnung und Landesplanung; naturschutzrechtliche Belange; geltendes Planungsrecht

Kriterium	Beschreibung
<b>Landesentwicklungsplan (Siedlung und Umwelt)</b>	
zentralörtliche Funktion, Siedlungsachse	Kernzone des Verdichtungsraumes, Siedlungsachse 1. Ordnung, Mittelzentrum Homburg
Vorranggebiete	nicht betroffen
zu beachtende Ziele und Grundsätze (LEP Siedlung)	<ul style="list-style-type: none"> <li>nachrichtlich übernommene Siedlungsfläche überwiegend Wohnen (entspricht dem Planvorhaben)</li> <li>(Z 12): „Zur Sicherung einer ausgewogenen Raumstruktur, zur Vermeidung einer flächenhaften Siedlungsstruktur sowie zur Verbesserung der Erreichbarkeitsverhältnisse ist die Siedlungsentwicklung in den zentralen Orten entlang der Siedlungsachsen zu konzentrieren.“: erfüllt</li> <li>(G 16): „Auf eine ausgewogene Mischung verschiedener Nutzungen und eine verkehrsgünstige Zuordnung von Wohn- und Arbeitsstätten, zentralen Einrichtungen der Daseinsvorsorge sowie Freizeit- und Erholungseinrichtungen soll bei der Fach- und Bauleitplanung eben so hingewirkt werden, wie auf Flächen und Ressourcen schonende Siedlungs-, Erschließungs- und Bauformen sowie umweltfreundliche Ver- und Entsorgungssysteme.“: erfüllt</li> <li>(Z 17): „Bei der Siedlungsentwicklung (Wohnen, Gewerbe, Industrie und Dienstleistungen sowie Einrichtungen für Freizeit und Sport) sind vorrangig die im Siedlungsbestand vorhandenen Potenziale an Brach- und Konversionsflächen, Baulücken und Baulandreserven sowie das Erneuerungspotenzial des Siedlungsbestandes zu nutzen.“: erfüllt</li> <li>(G 20): „Die Wohn- und Umweltbedingungen sollen durch Planungen und Maßnahmen zur städtebaulichen Erneuerung, Wohnungsmodernisierung, Wohnumfeldgestaltung, zur Freiraumsicherung und Freiraumgestaltung, zur Verkehrsberuhigung und Verkehrsreduzierung, zur Förderung des nicht motorisierten Verkehrs und zur Stärkung des öffentlichen Nahverkehrs verbessert werden. Im Bereich guter verkehrlicher Erschließung soll auf eine städtebauliche Verdichtung hingewirkt werden.“: erfüllt</li> <li>(G 26): „Aufgrund der Fühlungs-, Standort- und Wegevorteile soll im Ordnungsraum eine weitere Konzentrierung von Wohn- und Arbeitsstätten im Sinne einer Nutzungs- und Verflechtungsintensivierung angestrebt werden.“ „Innerörtliche [...] Flächen, die im Zuge der wirtschaftlichen Umstrukturierung brach fallen, sollen einer standort- und umweltgerechten, siedlungsfunktional sinnvollen Wiedernutzung zugeführt werden.“: erfüllt</li> <li>(Z 26): „Das vorhandene Flächenpotenzial ist unter Vermeidung negativer Verdichtungsfolgen Flächen sparend und Umwelt schonend zu nutzen.“: erfüllt</li> <li>keine Restriktionen für das Vorhaben</li> </ul>
Wohneinheiten	<ul style="list-style-type: none"> <li>3,5 Wohneinheiten pro 1.000 Einwohner und Jahr</li> </ul> <p>Es wird beantragt, dass aufgrund § 13a BauGB (Bebauungsplan, der der Nachverdichtung dient) die Wohneinheiten nicht angerechnet werden.</p>
<b>Landschaftsprogramm</b>	<ul style="list-style-type: none"> <li>keine speziellen Entwicklungsziele oder Funktionszuweisungen</li> <li>Lage im Regionalpark Saar, aber nicht innerhalb eines der Projekträume (rein informelles Instrument ohne restriktive Wirkungen)</li> </ul>
<b>Übergeordnete naturschutzrechtliche Belange</b>	
Gebiete von gemeinschaftlicher Bedeutung	nicht betroffen
Wasserschutzgebiet	nicht betroffen

Kriterium	Beschreibung
Sonstige Schutzgebiete: Naturschutz-, Landschaftsschutz-, Überschwemmungsgebiete, Geschützte Landschaftsbestandteile, Nationalparks, Biosphärenreservate, Naturparks	nicht betroffen
Denkmäler/ Naturdenkmäler/ archäologisch bedeutende Landschaften nach § 6 SDSchG oder in amtlichen Karten verzeichnete Gebiete	nicht betroffen  Östlich des Plangebietes befindet sich jedoch das unter Denkmalschutz gestellte Amtsgericht Homburg. In der Denkmalliste wird es als Einzeldenkmal mit der Bezeichnung königlich-bayerisches Amtsgericht mit Gefängnis aufgeführt, welches um 1885 errichtet wurde; mit Anbau von 1905.
Geschützter unzerschnittener Raum nach § 6 Abs. 1 SNG	nicht betroffen
Informelle Fachplanungen  (Quelle: ARK Umweltplanung und -cons. Partnerschaft, Stand: Oktober 2020)	Auf der Grundlage der vorliegenden Geofachdaten (Quelle: Geoportal Saarland) bestehen keine Hinweise auf das Vorkommen wertgebender Arten im direkten Umfeld des Geltungsbereiches (Siedlungsraum): <ul style="list-style-type: none"> <li>• Gem. ABDS (Arten- und Biotopschutzdaten 2017 Saarland) Nachweis des Braunen Langohrs (C. HARBUSCH, 2008, Winterquartier in den Karlsberg-Stollen) und der Mauereidechse am Landratsamt (C. BRAUNBERGER, 2012) und am Bahnhofsgelände (C. BERND und F.-J. WEICHERDING, 2006).</li> <li>• Die älteren Fundortdaten des ABSP belegen innerhalb eines 1 km-Radius und noch innerhalb des Siedlungsbereiches Vorkommen der Gefleckten Keulenschrecke, der blauflügeligen Ödlandschrecke, der Laufkäferart Bembidion doris, der gefleckten Smaragdlibelle, der Kreuzkröte, des Bergmolches, des Springfrosches und der Waldeidechse aus den 80er Jahren.</li> <li>• Es sind keine Flächen des Arten- und Biotopschutzprogramms (ABSP) betroffen.</li> <li>• Es ist kein registrierter Lebensraum nach Anhang 1 der FFH-Richtlinie und kein nach § 30 BNatSchG gesetzlich geschütztes Biotop betroffen, nächstgelegene Flächen befinden sich außerhalb des Siedlungsbereiches.</li> </ul>
<b>Allgemeiner und besonderer Artenschutz</b>	
Allgemeiner Schutz wild lebender Tiere und Pflanzen (§ 39 Abs. 5 S. 1 Nr. 2 BNatSchG)	Zum Schutz wild lebender Tiere und Pflanzen ist die gesetzliche Rodungszeit vom 01. Oktober bis 28. Februar einzuhalten.
Besonderer Artenschutz (§§ 19 und 44 des BNatSchG) Störung oder Schädigung besonders geschützter Arten bzw. natürlicher Lebensräume nach § 19 i.V.m. dem USchadG, Verbotstatbestand nach § 44 BNatSchG  Zu den artenschutzrechtlich relevanten Arten zählen alle gemeinschaftsrechtlich geschützten Tier- und Pflanzenarten d. h. alle streng geschützten Arten inklusive der FFH-Anhang-IV-Arten sowie alle europäischen Vogelarten.  (Quelle: ARK Umweltplanung und -cons. Partnerschaft, Stand: Oktober 2020)	<u>Biotop-/Habitatausstattung des Geltungsbereiches:</u> <ul style="list-style-type: none"> <li>• Der Geltungsbereich des Bebauungsplanes liegt innerhalb der Homburger City an der Straße „Am Zweibrücker Tor“ unweit des Rathauses.</li> <li>• Die Fläche war bis vor kurzem praktisch komplett versiegelt bzw. überbaut, die Gebäude wurden jedoch kürzlich vollständig zurückgebaut.</li> <li>• Die befestigten Freiflächen werden aktuell als Parkplatz genutzt.</li> <li>• Die einzigen Grünstrukturen auf der Fläche sind eine junge Gehölzgruppe aus angepflanzten Bergulmen am südwestlichen Rand der Planungsfläche und die lückige, im Wesentlichen aus Conyza canadensis gebildete Spontanvegetation im Bereich der rückgebauten Gebäude.</li> <li>• Hinzu kommt eine lückige Pflasterfugen- bzw. Ruderalvegetation im Bereich der Bodenplatte des vorderen rückgebauten Gebäudes.</li> </ul> <u>Bestehende Vorbelastungen:</u> <ul style="list-style-type: none"> <li>• Lage im City-Bereich von Homburg mit stark versiegeltem Umfeld und geringem Anteil an Grünstrukturen</li> <li>• hohes Verkehrsaufkommen durch Straßenverkehr und Nutzung als Parkplatz</li> <li>• daher starke Stör- und Lärmdisposition, auch durch Fahrzeugbewegungen</li> </ul> <u>Bedeutung als Lebensraum für abwägungs- oder artenschutzrechtlich relevante Tier- und Pflanzenarten:</u> <ul style="list-style-type: none"> <li>• Die Fläche ist praktisch komplett versiegelt bzw. als lückig bewachsene Schotterfläche ausgebildet.</li> </ul>

Kriterium	Beschreibung
	<ul style="list-style-type: none"> <li>• Es gibt lediglich eine kleine Gehölzgruppe aus angepflanzten strauchartigen Bergulmen, die allenfalls von sehr störungstoleranten Vogelarten als Nistplatz nutzbar ist.</li> <li>• Es gibt keine Baumhöhlen als potenzielle Brut- bzw. Ruhestätten für Vögel bzw. Fledermäuse.</li> <li>• Es gibt keine Gebäude mit Brut- bzw. Quartiermöglichkeiten für Gebäudebrüter bzw. Fledermäuse.</li> <li>• Die Fläche ist auch als Teillebensraum (Vögel, evtl. Fledermäuse) praktisch ohne Bedeutung.</li> <li>• Die Fläche des letztjährig zurückgebauten Hallengebäudes mit spontaner und noch sehr lückiger Ruderalvegetation und teils sandigen Substraten ist potenzielles urbanes „Reptilienhabitat“, insbesondere für die im Umfeld (auch z.B. auf den befestigten Plätzen des Landratsamtes nachgewiesene) Mauereidechse.</li> <li>• Eine Besiedlung der Fläche auch aus nahegelegenen Teilpopulationen erscheint jedoch angesichts des kurzen Zeitraumes und der die Planungsfläche umgebenden stark befahrenen Verkehrswege sehr unwahrscheinlich.</li> <li>• Sollte die Freifläche jedoch länger bestehen, sich eine differenzierte Ruderalflora entwickeln und (wie aktuell praktiziert) auch Kiesablagerungen auf der Fläche verbleiben, erscheint eine Besiedlung der Fläche zukünftig möglich.</li> </ul> <p><u>Artenschutzrechtliche Beurteilung:</u></p> <ul style="list-style-type: none"> <li>• Mit Verstößen gegen § 44 Abs. 1 Nr. 3 BNatSchG ist nicht zu rechnen (z.B. im Fall von Bruthöhlen mit Nistplatztradition und/oder ggf. populationspezifischer Relevanz); für die im Bereich der angepflanzten Gebüschgruppe möglicherweise brütenden siedlungsholden Arten darf eine Legalausnahme gem. § 44 Abs. 5 Nr. 3 BNatSchG vorausgesetzt werden.</li> <li>• Der Planungsraum dürfte allenfalls als Jagd-/Nahrungsraum von insektivoren und störungstoleranten Vögeln sowie von synantropen Fledermäusen genutzt werden, eine besondere Qualität lässt sich gegenüber dem Siedlungsumfeld jedoch nicht ausmachen.</li> <li>• Auch wenn die begrenzten Nahrungsressourcen (Insekten) auf der Fläche durch die o.g. Artengruppen genutzt werden sollten, ist aufgrund der Agilität auch das Tötungsverbot nach § 44 Abs. 1 Nr. 1 BNatSchG im Falle von Baumaßnahmen nicht einschlägig, für die Gehölzgruppe sind allerdings die Rodungsfristen nach § 39 Abs. 5 BNatSchG einzuhalten.</li> <li>• Verstöße gegen § 44 BNatSchG sind daher nicht zu erwarten.</li> <li>• In Bezug auf die Mauereidechse wird auf die fehlende Habitattradition der Fläche verwiesen.</li> </ul> <p><u>Auswirkungen im Sinne des Umweltschadensgesetzes:</u></p> <ul style="list-style-type: none"> <li>• Lebensraumtypen nach Anhang 1 der FFH-Richtlinie sind nicht betroffen.</li> <li>• Da den Flächen innerhalb des Geltungsbereiches keine essentielle Bedeutung als Lebensraum i.S.d. § 19 Abs. 3 Nr. 1 BNatSchG zugewiesen werden kann, entsprechende Arten hier nicht vorkommen oder im Falle der hier potenziell vorkommenden Arten(gruppen) eine Verschlechterung des Erhaltungszustandes nicht prognostiziert werden kann, sind Schäden nach § 19 BNatSchG i.V.m. dem Umweltschadensgesetz nicht zu erwarten.</li> <li>• Daher ist eine Freistellung von der Umwelthaftung im Zuge des Bauleitplanverfahrens möglich.</li> </ul>

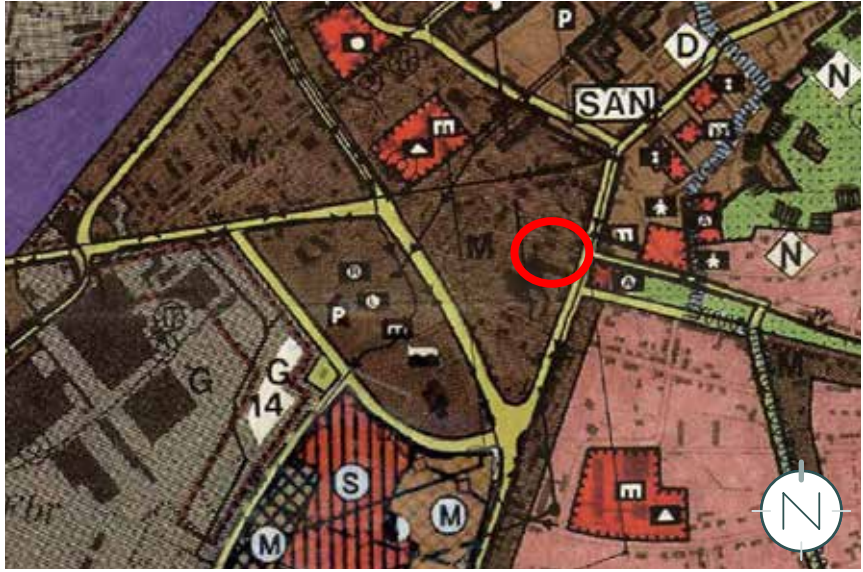Kriterium	Beschreibung
<b>Geltendes Planungsrecht</b>	
Flächennutzungsplan	<p>Die Flächennutzungspläne der Kreisstadt Homburg stellt für das Plangebiet eine gemischt genutzte Baufläche dar. Das Entwicklungsgebot gem. § 8 Abs. 2 BauGB ist somit erfüllt.</p>  <p>Flächennutzungsplan (Ausschnitt) der Kreisstadt Homburg, Quelle: Kreisstadt Homburg (Saar)</p>
Bebauungsplan	<p>Das Plangebiet liegt innerhalb des Geltungsbereiches des rechtskräftigen Bebauungsplanes „Zweibrücker Tor“ (1968). Dieser setzt vorwiegend ein Mischgebiet, drei Vollgeschosse, eine GRZ von 0,3 und eine GFZ von 0,9 fest. Danach ist das Vorhaben nicht realisierungsfähig. Daher bedarf es der Aufstellung des vorhabenbezogenen Bebauungsplanes. Der vorhabenbezogene Bebauungsplan ersetzt in seinem Geltungsbereich den Bebauungsplan „Zweibrücker Tor“ (1968).</p>  <p>Bebauungsplan „Zweibrücker Tor“ (1968) (Ausschnitt) der Kreisstadt Homburg mit Geltungsbereich des vorhabenbezogenen Bebauungsplanes „Vorhabenbezogener Bebauungsplan Zweibrücker Tor“ (Entwurf), Quelle: Kreisstadt Homburg (Saar); Bearbeitung: Kernplan</p>



Kriterium	Beschreibung
<b>Sonstiges</b>	
Altlastverdachtsfläche	<p>Das Kataster über Altlasten und altlastverdächtige Standorte des Saarlandes enthält für Flur 3, Plan-Nr. 574/27, unter der Kennziffer HOM_5503 einen Eintrag mit der Bezeichnung „Tankstelle Jakob Adolf GmbH, Spar Einkaufszentrum, Status orientierend untersucht“ (s. ergänzend auch Festsetzung der bedingten Zulässigkeit empfindlicher Nutzungen im Urbanen Gebiet analog § 6a BauNVO i.V.m. § 9 Abs. 2 BauGB). Zu dem ehemaligen Tankstellengelände wurden in der orientierenden Untersuchung der Dr. Jung + Lang GmbH, Saarbrücken vom 21.8.2020 keine Hinweise auf Bodenverunreinigungen ermittelt. Es ist ein unterirdischer Tank bekannt. Dennoch wird die bezeichnete Fläche als Kontaminationsbereich im vorhabenbezogenen Bebauungsplan gem. § 9 Abs. 5 BauGB gekennzeichnet.</p>

# Berücksichtigung von Standortalternativen

Die Vorhabenträgerin, die ZT Projekt GmbH, ist mit konkreten Planungsabsichten an die Kreisstadt Homburg herangetreten. Die Vorhabenträgerin beabsichtigt, die mindergenutzte bzw. brachliegende, im Zentrum von Homburg befindliche Fläche für innenstadtypische Nutzungen sowie zu Wohnzwecken wiedernutzbar zu machen.

Eine Betrachtung von Standortalternativen kann aus folgenden Gründen außen vor bleiben:

- Durch das Planvorhaben wird dem Grundsatz der Innen- vor Außenentwicklung entsprochen; eine mindergenutzte bzw. brachliegende Fläche wird wiedernutzbar gemacht. Der Standort bietet genügend Fläche, um das geplante Vorhaben samt der hierfür erforderlichen Stellplätze zu realisieren.
- Die Lage des Plangebietes nahe des Zentrums ist prädestiniert für innenstadtypische Nutzungen und Wohnen einschließlich betreutem Wohnen.
- Aufgrund der bereits umliegenden Nahversorgern (z.B. EDEKA, BioFrisch-Markt), weiterer Einrichtungen (z.B. Kino, Ärzte) sowie der direkt angrenzenden, gut getakteten Bushaltestellen und der Nähe zum Bahnhof werden kurze Wege ermöglicht, wodurch auch der motorisierte Individualverkehr reduziert werden kann.
- Da die Umgebung ebenfalls durch Wohnnutzung und innenstadtypische Nutzungen geprägt ist, sind weder nachteilige Auswirkungen vom Plangebiet auf die Umgebungsnutzung noch von der Umgebung auf das Plangebiet zu erwarten.
- Das Grundstück befindet sich vollständig im Eigentum der Vorhabenträgerin. Daher ist von einer zügigen Realisierung des Vorhabens auszugehen.

Eine Betrachtung von Planungsalternativen im Sinne der Standortfindung kann aus den dargelegten Gründen außen vor bleiben.







Gebäudestruktur; ohne Maßstab; Quelle: Prof. Rollmann + Partner, Partnergesellschaft mbB, Stand: 08.03.2022, Bearbeitung: Kernplan

Ensemble verbindet - städtische Urbanität verleihen.

Die Flachdächer der geplanten Gebäude sollen zu Zwecken des Aufenthalts (Terrassen) ausgestaltet werden, zur Begrünung des Plangebietes beitragen sowie der Nutzung solarer Energie dienen.

Auf den Freiflächen zwischen den Gebäuden soll eine private Begegnungsfläche ent-

stehen, die im Bereich der Straße „Am Zweibrücker Tor“ barrierefrei erschlossen wird. Im westlichen Bereich ist zur Höhenüberwindung – ausgehend von dem von der Straße „Am Zweibrücker Tor“ nach Süden hin abzweigenden Wegs (Stichstraße „Mix-Markt“) – die Errichtung einer Treppe erforderlich. Als Highlight soll die Begegnungszone mit einer Wasserfläche und Verweilmöglichkeiten (u.a. Sitzbänke, Außenbestuhlung Gastronomie) ausgestattet wer-

den. Zudem ist das Grundstück (außerhalb des Geltungsbereichs) an das städtische Radwegenetz angeschlossen.


Die äußere Erschließung des Plangebietes ist über die Straßen „Am Zweibrücker Tor“ und Zweibrücker Straße sowie über den westlich an das Plangebiet angrenzenden Weg geplant und gesichert. Für die interne Erschließung ist, wie bereits ausgeführt, eine Begegnungsfläche geplant.

Die erforderlichen Stellplätze können vollständig auf dem Grundstück untergebracht werden. Hierzu soll eine Tiefgarage errichtet werden. Die Einfahrt zur Tiefgarage soll im Südwesten des Plangebietes über den von der Straße „Am Zweibrücker Tor“ abzweigenden Weg (Stichstraße „Mix-Markt“) sowie im Norden über die Straße „Am Zweibrücker Tor“ erfolgen. Die Ausfahrt soll ebenfalls im Norden über die Straße „Am Zweibrücker Tor“ und im Nordosten des Plangebietes über die Zweibrücker Straße erfolgen.

Insgesamt handelt es sich um ein nachhaltiges Konzept mit ökologischem und gesellschaftlichem Mehrwert.



VEP mit den Eintragungen für die Leitungsführungen; ohne Maßstab; Quelle: Prof. Rollmann + Partner, Partnergesellschaft mbB, Stand: 08.03.2022

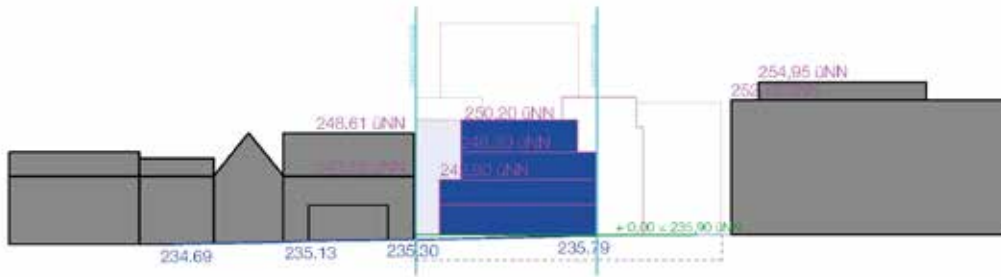

Schemaschnitt - Ansicht von Osten (Ausschnitt); ohne Maßstab; Quelle: Prof. Rollmann + Partner, Partnergesellschaft mbB, Stand: 08.03.2022



Schemaschnitt - Ansicht von Norden (Ausschnitt); ohne Maßstab; Quelle: Prof. Rollmann + Partner, Partnergesellschaft mbB, Stand: 08.03.2022



Visualisierung - Beispielansicht von Nordosten, Quelle: Prof. Rollmann + Partner, Partnergesellschaft mbB, Stand: 06.03.2022





Visualisierung - Beispielansicht von Norden, Quelle: Prof. Rollmann + Partner, Partnergesellschaft mbB; Stand: 06.03.2022



Visualisierung - Beispielansicht von Nordwesten, Quelle: Prof. Rollmann + Partner, Partnergesellschaft mbB; Stand: 06.03.2022

## UMWELT

Ein Beitrag zum Klimaschutz.



Eigennutzung von Regenwasser und Sonnenenergie

## MENSCH

Ein Beitrag zu guter Lebensqualität.



ökologische und ökonomische  
Architektur, Lebensräume und Bauweise

## SOZIAL

Ein Beitrag zum generationenübergreifenden Miteinander.



Ein Quartier mit einem Angebot an  
Kinderbetreuung, Ausbildung, Freizeit, Handel und Versorgung

## URBAN

Ein Beitrag zur Stadtentwicklung.



Innerstädtisch mit einem Angebot an  
Kultur, Sport, Natur, Gewerbe und Offices

Projekt Zweibrücker Tor, Nachhaltigkeit, Quelle: Prof. Rollmann + Partner, Partnergesellschaft mbB; Stand: 26.11.2020

## Quartiersenergiekonzept (Auszug)

Für das Bauvorhaben „Zweibrücker Tor“ wurde von der Ingenieur- und Gutachtergesellschaft Christian Persohn mbh, Donnersberger Straße 2, 67808 Ruppertsecken, ein Energiekonzept mit Maßnahmenvorschlägen erstellt.

„[...] für einen möglichst geringen Primärenergiebedarf [wird] eine Bauweise nach KfW-Effizienzhaus-Standard 40 mit [...] Berücksichtigung des sommerlichen Wärmeschutzes in Form von Außenverschattung [empfohlen].

Für die Versorgung mit elektrischer Energie wird neben dem Bezug aus dem öffentlichen Netz eine Eigenstromerzeugung mittels Photovoltaikanlagen angestrebt. Hier können neben den zur Verfügung stehenden [extensiv begrünten] Dachflächen auch Fassadenflächen aktiviert werden. In der Tiefgarage soll Ladeinfrastruktur für Elektromobilität eingebunden werden.

Die Beheizung des Quartiers erfolgt über eine zentrale Übergabestation des Fernwärmenetzes der Stadt Homburg. Mittels Adsorptionskältemaschine kann so auch eine effiziente Kühlung erfolgen, die gegenüber herkömmlichen Kompressionskältemaschinen ca. 80 % weniger elektrische Energie aufwendet und so ein zentrales Element von zukunftsfähigen und nachhaltigen Quartieren bildet. Die Übergabe erfolgt über thermische Bauteilaktivierung (Betonkernaktivierung) der Gebäude.

Die Primärenergiefaktoren des Quartiers Zweibrücker Tor liegen im elektrischen Bereich 17 % und im thermischen Bereich




Übersicht Quartiersenergiekonzept; Quelle: Quartiersenergiekonzept für das Bauvorhaben Zweibrücker Tor in der Kreisstadt Homburg (Stand: 25.03.2022), Ingenieur- und Gutachtergesellschaft Christian Persohn mbh

45 % unterhalb des Referenzquartiers. Aufgrund geplanter Umbaumaßnahmen in der Wärmeversorgung des Wärmenetzes der Stadtwerke Homburg, werden die CO<sub>2</sub>-Emissionen des Quartiers Zweibrücker Tor zukünftig weiter sinken.

Durch die Nutzung von elektrischer Energie aus dem öffentlichen Netz, den installierten Photovoltaikanlagen und der Nutzung von

Fernwärme, fallen im Quartier keinerlei Verbrennungsprozesse an. Hinsichtlich der genutzten Energieträger sowie der Autofreiheit ist das Quartier vor Ort demnach emissionsfrei. Durch die intensive und extensive Begrünung wird die lokale Luftqualität verbessert und es besteht das Potenzial, [...] die Temperaturen an heißen Tagen abzumildern.“

(Quelle: Quartiersenergiekonzept für das Bauvorhaben Zweibrücker Tor in der Kreisstadt Homburg (Stand: 25.03.2022), Ingenieur- und Gutachtergesellschaft Christian Persohn mbh, Donnersberger Straße 2, 67808 Ruppertsecken)

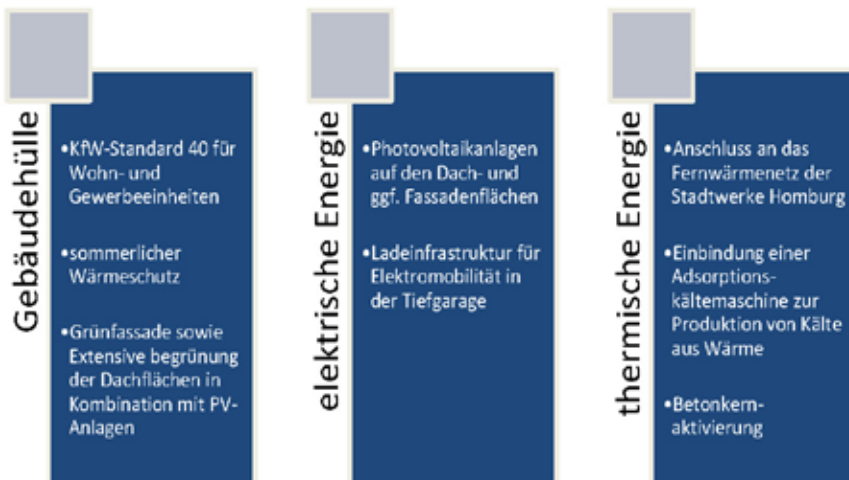

Übersicht der empfohlenen Maßnahmen; Quelle: Quartiersenergiekonzept für das Bauvorhaben Zweibrücker Tor in der Kreisstadt Homburg (Stand: 25.03.2022), Ingenieur- und Gutachtergesellschaft Christian Persohn mbh



## Besonnungsgutachterliche Stellungnahme (Auszug)

„Die ursprüngliche Planung zum Bauvorhaben ZT am Standort Zweibrücker Tor in Homburg/Saar sah einen 13-geschossigen Hochbau (41,3 m OK DG) mit einem Staffelgeschoss (45,3 m OK SG) im ersten Bebauungsplanentwurf vor. Wegen Unterschreitung der Abstandsflächen zur Umgebungsbebauung wurde ein Besonnungsgutachten in Auftrag geben und mit Datum vom 02.12.2020 fertiggestellt (Besonnungsgutachten zum Bauvorhaben ZT am Standort Zweibrücker Tor in Homburg/Saar. IBL-015-2020-V-3. T. Lung, Berlin).

Nach der Offenlage wurde die Planungskonzeption in einem iterativen Prozess überarbeitet und weiter konkretisiert. Die Höhe des ursprünglich geplanten verschattungsrelevanten Hochhauses wurde reduziert (26,4 m OK Dach); hierdurch wird sichergestellt, dass alle bauordnungsrechtlichen Abstandsflächen zur Umgebungsbebauung eingehalten werden. Danach wäre grundsätzlich kein Verschattungs- bzw. Besonnungsgutachten zum Nachweis ausreichender Belichtungsverhältnisse mehr erforderlich.

Für diese [...] aktualisierte Planung mit einer Dachhöhe von 26,4 m [...] lässt sich auf der Grundlage erneuter Besonnungsprognosen folgendes Ergebnis festhalten:

Für sämtliche untersuchten Gebäude [...] werden an deren beurteilungsrelevanten Fenstern die in der Norm DIN 5034-1 empfohlenen Besonnungszeiten sowohl für den 17. Januar (mindestens 1 Besonnungsstunde) wie auch für den 21. März (4 Besonnungsstunden) eingehalten.“

(Quelle: Gutachterliche Stellungnahme bzgl. der im Besonnungsgutachten zum Bauvorhaben ZT am Standort Zweibrücker Tor in Homburg/ Saar dargestellten Besonnungszeiten bei einer Reduzierung der Höhe des verschattungsrelevanten Hochbaus, Ingenieur- und Gutachterbüro Dipl.-Phys. Thomas Lung, Berlin, Stand: 05.04.2022)

## Brandschutzgutachten (Auszug)

In Rahmen des Brandschutzgutachtens „Bauvorhaben „Zweibrücker Tor“ in Homburg - Machbarkeit aus Sicht des Brandschutzes“ (Stand: 25.03.2022), erstellt von Michael K. Biehl - MB Brandschutz, Obertalstraße 48, 66871 Thallichtenberg, wurde untersucht, inwiefern die Planungskonzeption

aus Sicht des Brandschutzes realisierbar ist.

Festgehalten wird, dass „[...] an die Löschwasserversorgung keine erhöhten Anforderungen gegenüber dem Bestand zu erkennen sind. Nach DVGW-Arbeitsblatt W 405 sind 96 m<sup>3</sup>/h für die Dauer von zwei Stunden ausreichend. [...]

Die baulichen Anlagen „Am Amtsgericht“, das „Wohn- und Geschäftshaus Mitte“ und das „Wohn- und Geschäftshaus Zweibrücker Tor“ befinden sich an öffentlichen Verkehrsflächen und sind für die Rettungsgeräte der Feuerwehr Homburg erreichbar. Bei den rückwärtigen Gebäuden E und F, die nicht für das Hubrettungsgerät der Feuerwehr Homburg erreichbar sind, werden sämtliche erforderlichen Rettungswege [...] baulich über notwendige Treppen und notwendige Treppenträume sichergestellt, so dass keine gesonderten Aufstellflächen für die Feuerwehr auf dem Grundstück notwendig werden.

Die Sicherstellung des zweiten Rettungswegs wird an den Rückseiten der Gebäude A und B (Ost) und C (West und Süd) [...] über entsprechende Aufstellflächen für das Hubrettungsgerät, die über die öffentliche



Flächen für die Feuerwehr; Quelle: Bauvorhaben „Zweibrücker Tor“ in Homburg - Machbarkeit aus Sicht des Brandschutzes (Stand: 25.03.2022), Michael K. Biehl - MB Brandschutz, Thallichtenberg

Verkehrsfläche „Zweibrücker Tor“ für die Feuerwehr erreichbar sind, gewährleistet.

Die Decke über der Tiefgarage wird so geplant und ausgeführt, dass sie die Lasten nach der Richtlinie „Flächen für die Feuerwehr“ aufnehmen kann.

Die für die GK 5 zulässige Höhe von 22 m über der mittleren Geländeoberfläche wird nicht überschritten.“ Bezugnehmend auf das geplante 8-geschossige Wohn- und Geschäftshaus wird festgehalten, dass „das 8. Geschoss [...] über keine Aufenthaltsräume nach LBO bzw. Arbeitsräume nach der Arbeitsstättenverordnung verfügen [wird].

Bei einem Vororttermin mit der Leitung der Feuerwehr Homburg am 30.11.2020 wurde zudem „übereinstimmend festgestellt, dass eine Einschränkung des abwehrenden Brandschutzes für die bestehende Nachbarbebauung, hauptsächlich die Anwesen Am Zweibrücker Tor 48a (Mehrgeschossiges Wohn-, Ärzte- und Geschäftshaus) sowie Am Zweibrücker Tor 12 nicht zu erkennen ist. [...]

Bei sachgerechter Umsetzung der [...] Maßnahmen, werden die Schutzziele der LBO sowie der Sonderbauregelungen ausreichend erfüllt und es bestehen zum jetzigen Zeitpunkt keine brandschutztechnischen Bedenken gegen das geplante Bauvorhaben „Zweibrücker Tor“.“

(Quelle: Bauvorhaben „Zweibrücker Tor“ in Homburg - Machbarkeit aus Sicht des Brandschutzes (Stand: 25.03.2022), Michael K. Biehl - MB Brandschutz, Thallichtenberg).

## Verkehrsgutachterliche Stellungnahme (Auszug)

### „Bisherige Untersuchungen

Die ZT Projekt GmbH entwickelt in Homburg das Bauvorhaben Zweibrücker Tor [...]. Seitens der PTV TC GmbH wurde hierfür ein Verkehrsgutachten (Stand 01.12.2020) erstellt, aus dem [zunächst] drei zu empfehlende Erschließungsvarianten in den Bebauungsplanentwurf [vom 02.12.2020] übernommen wurden:

- Erschließungsvariante 1: Zufahrt über Stichstraße Mix-Markt / Ausfahrt über Zweibrücker Straße
- Erschließungsvariante 3: Zu- und Ausfahrt über Stichstraße Mix-Markt
- Erschließungsvariante 5: Zu- und Ausfahrt Straße Am Zweibrücker Tor

Im daran anschließenden iterativen Planungsprozess mit Architekten und Lärmgutachter wurden diese Varianten optimiert und weiterentwickelt. Ziel des vertiefenden Gutachtens (Stand: 10.11.2021) war es, zum einen die Auswirkungen des Neuverkehrs quantitativ zu beurteilen und zum anderen die Verkehre zu entzerren und eine Überlagerung mit den bestehenden Verkehren auf der Stichstraße „Mix-Markt“ bzw. Überschreitungen der zulässigen Lärmpegel zu vermeiden. Als Grundlage für die vertieften verkehrlichen und lärmtechnischen Untersuchungen wurden Verkehrszählungen im gesamten relevanten Umfeld der Planung durchgeführt.“

Die schalltechnische Voruntersuchung vom 13.10.2021 zum Schalltechnischen Gutachten vom 22.12.2021 „[...] kommt mit dieser Grundlage zum Ergebnis, dass die Erschließungsvariante 1 der ersten Untersuchung (Schall-Erschließungsvariante 2) mit Konzentration der ein- und ausfahrenden Verkehre auf die Stichstraße nur unter bestimmten organisatorischen oder aktiven Schallschutzmaßnahmen umgesetzt werden könnte. Die Erschließungsvarianten 3 und 5 sind hingegen für eine flexible Grundstücksnutzung weniger geeignet und konzentrieren die Verkehre an einem Punkt. Diese drei Erschließungsvarianten wurden daher in den weiteren verkehrlichen Untersuchungen nicht weiterverfolgt. Basis für die vertiefenden verkehrlichen Untersuchungen waren die daraus weiterentwickelten Erschließungsvarianten 6 und 7:

- Erschließungsvariante 6: Zufahrt über Straße Am Zweibrücker Tor / Ausfahrt über Zweibrücker Straße
- Erschließungsvariante 7: Zufahrt über Straße Am Zweibrücker Tor und Stichstraße Mixmarkt / Ausfahrt über Zweibrücker Straße

Das Verkehrsgutachten kommt im Berichtsstand vom 10.11.2021 zusammenfassend zum Ergebnis, dass die bestehenden Verkehrsanlagen einen guten Verkehrsfluss, geringe Wartezeiten und damit hohe Reserven aufweisen.

Durch den zusätzlichen Verkehr des geplanten Bauvorhabens sind keine negativen Auswirkungen auf die bestehenden verkehrlichen Abläufe in den beiden untersuchten Erschließungsvarianten 6 und 7 zu erwarten. Demnach werden an allen Knotenpunkten im Untersuchungsraum auch mit dem zusätzlichen Gebietsverkehr in den Spitzenstunden Qualitätsstufen des Verkehrsablaufs von A bis B gemäß dem Hand-

buch für die Bemessung von Straßenverkehrsanlagen (HBS 2015) erreicht. Dies entspricht einer guten bis sehr guten Verkehrsqualität. Die Untersuchungen zeigen des Weiteren, dass auch bei einer Verschiebung des Nutzungsmixes z.B. zwischen den Nutzungen Pflege und Wohnen im Rahmen des untersuchten Konzeptes davon auszugehen ist, dass ein erhöhtes Verkehrsaufkommen problemlos abwickelbar ist.

### Geplante Erschließung

Mit Planungsstand Februar 2022 wurde die Nutzungs- und Erschließungsvariante 7 aufbauend auf den bisherigen positiven verkehrlichen Ergebnissen wiederum weiterentwickelt. Das Erschließungskonzept kann nachfolgender Abbildung [...] entnommen werden. Die Lage der Ein- und Ausfahrten wurde im Detail konkretisiert, das übergeordnete Konzept ist jedoch unverändert. Die geplante Erschließung stellt sich wie folgt dar:

- Stichstraße Mixmarkt: Einfahrt
- Am Zweibrücker Tor: Ein- und Ausfahrt
- Zweibrücker Straße: Ausfahrt“

Im Unterschied zur Erschließungsvariante 7 ist - neben der Ausfahrt „Zweibrücker Straße“ - nun noch eine Ausfahrt in der Straße „Am Zweibrücker Tor“ geplant.

„Die aktuell geplante Bruttogeschossfläche ist gegenüber der bisherigen Planung um ca. 1.500 m<sup>2</sup> bzw. ca. 8 % reduziert. Für den bisherigen Nutzungsmix wurde gemäß Verkehrsgutachten vom 10.11.2021 ein Verkehrsaufkommen im motorisierten Individualverkehr von 812 Kfz-Fahrten pro Tag und Richtung prognostiziert. [...] Für den mit Stand Februar 2022 angepassten Nutzungsmix ist von einem Verkehrsaufkommen von maximal 780 Kfz/24 h und Richtung auszugehen. Dieses wurde auf Basis der Berechnungsmethodik der beiden zuvor durchgeführten Verkehrsgutachten unter Berücksichtigung der veränderten Flächen abgeleitet.

Durch die zusätzliche Ausfahrt der Tiefgarage zur Straße Am Zweibrücker Tor kommt es zu einer leichten Umverteilung der Ströme. Neben der Flexibilität in der Erschließung stellt sich hierbei auch die daraus resultierende Entlastung im Abschnitt bis zur bisher alleinigen Ausfahrt in der Zweibrücker Straße positiv dar. Auch der Kreisverkehr Zweibrücker Straße/ Am Zweibrücker Tor/ Obere Allee wird leicht entlastet.



Geplante Erschließung; Quelle: Zweibrücker Tor in Homburg - Verkehrsgutachten, Stellungnahme zur geplanten Erschließung, Stand Februar 2022 (Stand: 06.04.2022), PTV Transport Consult GmbH, Stumpfstr. 1, 76131 Karlsruhe

Die Erkenntnisse der detaillierten verkehrlichen Untersuchungen können damit aufgrund der generell leicht reduzierten bzw. entlastenden Wirkungen auch auf das weiterentwickelte und aktuell geplante Nutzungs- und Erschließungskonzept mit Stand Februar 2022 übertragen werden.“

(Quelle: Zweibrücker Tor in Homburg - Verkehrsgutachten, Stellungnahme vom 06.04.2022 zur geplanten Erschließung, Stand Februar 2022, PTV Transport Consult GmbH, Stumpfstr. 1, 76131 Karlsruhe)

### Schalltechnisches Gutachten (Auszug)

In einem iterativen Prozess wurden vom Schalltechnischen Beratungsbüro GSB GbR (heute: Konzept dB plus GmbH), Wendalinusstraße 2, 66606 Sankt Wendel zunächst folgende drei Erschließungsvarianten schalltechnisch voruntersucht und bewertet (Stand: 13.10.2021):

- Variante 1: Zufahrt über die Straße 'Am Zweibrücker Tor', Ausfahrt über die Zweibrücker Straße,
- Variante 2: Zufahrt über die Stichstraße 'Mix-Markt', Ausfahrt über die Zweibrücker Straße und

- Variante 3: Zufahrt über die Stichstraße 'Mix-Markt' und die Straße 'Am Zweibrücker Tor', Ausfahrt über die Zweibrücker Straße

Unter Berücksichtigung der Ergebnisse sowie weiterer Aspekte wurde im schalltechnischen Gutachten vom 22.12.2021 die Erschließungsvariante 3 (Zufahrt über die Stichstraße 'Mix-Markt' und die Straße 'Am Zweibrücker Tor', Ausfahrt über die Zweibrücker Straße) näher betrachtet - mit folgendem Ergebnis:

#### „Anlagenlärm aus dem Plangebiet

[...] Das schalltechnische Gutachten kommt zu dem Ergebnis, dass schalltechnische Konflikte hinsichtlich der Realisierung der Tiefgarage nicht zu erwarten sind. Um die Geräuscheinwirkungen durch die geplante Tiefgarage auf die umliegenden Nutzungen insbesondere für den Nachtzeitraum zu mindern, wird empfohlen, die Regenrinne (z.B. mit verschraubten Gusseisenplatten) und das Rolltor der Tiefgarage nach dem Stand der Lärminderungstechnik auszubilden.

#### Zunahme des Verkehrslärms

Bei der Realisierung des Planvorhabens kommt es auf den vorhandenen Straßen zu einer Zunahme des Verkehrslärms, da das Plangebiet über diese Straße an das öffentliche Straßennetz angebunden werden soll. Die Zunahme des Verkehrslärms durch das Planvorhaben wird aufgrund der geringen Pegelzunahmen, der Nutzung des bestehenden und in der Funktion nicht geänderten Straßennetzes sowie der Erwartbarkeit der Verkehrszunahme als hinnehmbar eingestuft. Ein Anspruch auf Schallschutzmaßnahmen ergibt sich nicht.“

Aufgrund der Reduzierung der Höhe des ursprünglich geplanten Hochhauses und der geplanten Schaffung einer weiteren Ausfahrtsmöglichkeit im Bereich der Straße „Am Zweibrücker Tor“ wurde erneut eine fachgutachterliche Stellungnahme (Stand: 05.04.2022) eingeholt - mit folgendem Ergebnis:

„Im Vergleich zum Schalltechnischen Gutachten haben sich folgende Änderungen ergeben:

- Die geplante Bruttogeschosfläche wird um ca. 1.500m<sup>2</sup> bzw. ca. 8 % reduziert.
- Das Verkehrsaufkommen von 812 Kfz-Fahrten pro Tag und Richtung für den bisherigen Nutzungsmix verringert sich aufgrund des reduzierten Wohnanteils auf ca. 770 – 780 Kfz pro Tag und Richtung.
- Es entsteht eine zusätzliche Ausfahrtmöglichkeit aus der Tiefgarage zur Straße „Am Zweibrücker Tor“. Hier war bisher nur eine Einfahrt möglich.

Durch die nun finalisierte Nutzung und Erschließung (Einfahrt Tiefgarage Stichstraße Mixmarkt, Ein- und Ausfahrt Am Zweibrücker Tor und Ausfahrt in der Zweibrücker Straße) ergeben sich keine wesentlichen Änderungen hinsichtlich der Beurteilung des Anlagenlärms aus dem Plangebiet. An den nächstgelegenen Immissionsorten „Am Zweibrücker Tor 7“ und „Am Zweibrücker Tor 9“ gegenüberliegend der Tiefgarage (in der bisherigen Untersuchung nur als Einfahrt berücksichtigt) liegen die höchsten Beurteilungspegel bei 42 dB(A) am Tag und 40 dB(A) in der Nacht. Eine Überschreitung des zulässigen Immissionsrichtwerts von 45 dB(A) im kritischeren Zeitraum Nacht wäre erst bei einer Vervielfachung der Fahrzeugbewegungen gegeben. Da sich die Gesamtanzahl der Kfz-Fahrten gegenüber den Annahmen im Gutachten reduziert und im Modell eine konservative Herangehensweise gewählt wurde, wird auch die nun finalisierte Nutzung und Erschließung (Einfahrt Tiefgarage Stichstraße Mixmarkt, Ein- und Ausfahrt Am Zweibrücker Tor und Ausfahrt in der Zweibrücker Straße) mit den umliegenden schutzwürdigen Nutzungen als schalltechnisch verträglich eingestuft. Eine Pegelzunahme durch die zusätzliche Ausfahrtmöglichkeit an dieser Tiefgarage um 5 dB kann ausgeschlossen werden. Durch die Umverteilung verringert sich die Zahl der Fahrzeugbewegungen an den übrigen Ein- und Ausfahrten, so dass die ermittelten Beurteilungspegel im Gutachten als zu hoch zu bewerten sind.

Hinsichtlich der Zunahme des Verkehrslärms kann aufgrund der leicht reduzierten Anzahl an Fahrzeugbewegungen davon ausgegangen werden, dass geringere Pegelzunahmen an den maßgebenden Immissionsorten im Umfeld des Plangebiets ermittelt werden als im schalltechnischen Gutachten zum Bebauungsplan. Die Zunahme des Verkehrs-

lärms ist somit auch für die nun finalisierte Nutzung und Erschließung (Einfahrt Tiefgarage Stichstraße Mixmarkt, Ein- und Ausfahrt Am Zweibrücker Tor und Ausfahrt in der Zweibrücker Straße) mit den umliegenden schutzwürdigen Nutzungen schalltechnisch verträglich.“

(Quelle: Schalltechnisches Gutachten, Vorhabenbezogener Bebauungsplan „Zweibrücker Tor“, Stadt Homburg - hier: finalisierte Nutzung und Erschließung mit Planungsstand Februar 2022 (Stand: 05.04.2022), Konzept dB plus GmbH, Wendalinusstraße 2, 66606 Sankt Wendel)



# Begründungen der Festsetzungen und weitere Planinhalte

## Bauplanungsrechtliche Festsetzungen

§ 12 Abs. 3a BauGB i.V.m. § 9 Abs. 2 BauGB

Wird in einem vorhabenbezogenen Bebauungsplan für den Bereich des Vorhaben- und Erschließungsplanes durch Festsetzung eines Baugebietes auf Grund der Baunutzungsverordnung oder auf sonstige Weise eine bauliche oder sonstige Nutzung allgemein festgesetzt, ist unter entsprechender Anwendung des § 9 Abs. 2 BauGB festzusetzen, dass im Rahmen der festgesetzten Nutzungen nur solche Vorhaben zulässig sind, zu deren Durchführung sich die Vorhabenträgerin im Durchführungsvertrag verpflichtet. Änderungen des Durchführungs-

vertrags oder der Abschluss eines neuen Durchführungsvertrags sind zulässig.

## Art der baulichen Nutzung - Urbanes Gebiet (MU)


Analog § 6a BauNVO

Mit dem vorliegenden Bebauungsplan sollen die planungsrechtlichen Voraussetzungen geschaffen werden, um ein Gebiet zu entwickeln, das - der Lage im Zentrum von Homburg entsprechend - eine innenstadttypische Nutzungsmischung (u.a. Wohnen (auch betreutes Wohnen), Arbeiten und Freizeit) zulässt. Im Zusammenwirken mit der festgesetzten GRZ, der maximal zulässigen Höhe baulicher Anlagen und der Bau-

weise, soll dem geplanten Quartier eine städtebaulich erwünschte Urbanität verliehen werden.

Da die Umgebung ebenfalls durch eine Nutzungsmischung (u.a. Wohnen, Nahversorgung, kulturelle Einrichtungen) geprägt ist, ist in Bezug auf die zulässigen Nutzungen bauplanungsrechtlich nicht von gegenseitigen Beeinträchtigungen auszugehen.

Alle ausnahmsweise zulässigen Nutzungen werden ausgeschlossen, da diese an diesem innerstädtischen Standort nicht realisierungsfähig bzw. städtebaulich nicht erwünscht sind: Angesichts der geplanten Nutzungen sowie der bestehenden Umfeldnutzungen sind Vergnügungsstätten städtebaulich nicht erwünscht. Tankstellen wer-

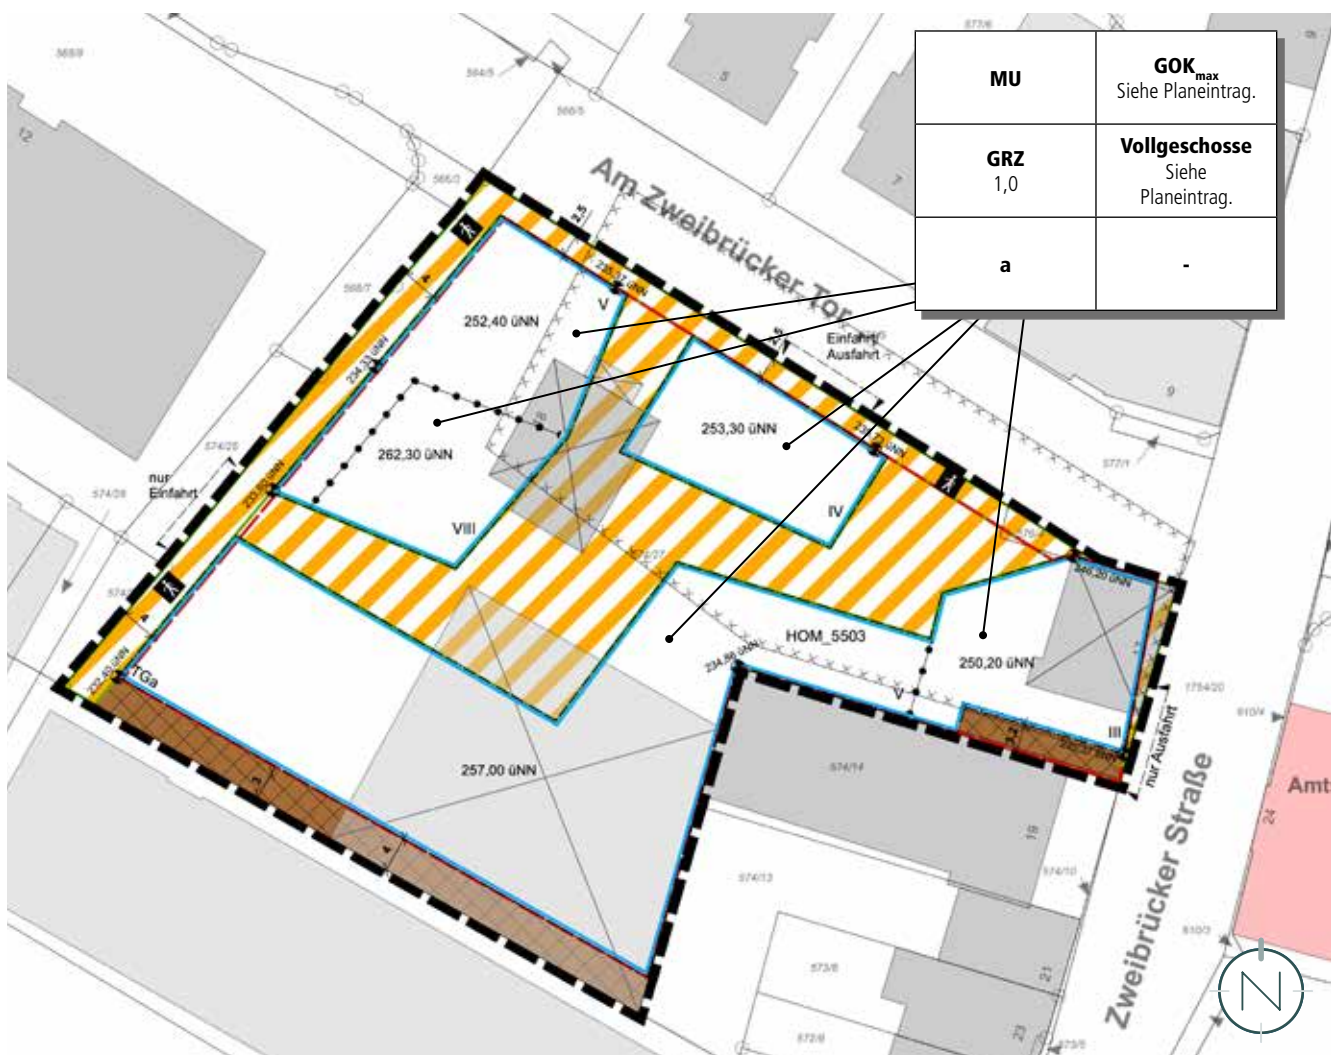

Ausschnitt der Planzeichnung des vorhabenbezogenen Bebauungsplanes, ohne Maßstab; Quelle und Stand Katastergrundlage: LVGL Saarland, 18.09.2020; Bearbeitung: Kernplan

den ausgeschlossen, da dem üblicherweise erhöhten Flächenbedarf und den baulichen Anforderungen dieser Nutzungen an diesem Standort nicht Rechnung getragen werden kann. Darüber hinaus sind Tankstellen sowohl aus gestalterischen Aspekten als auch in funktionaler Hinsicht nur schwer in das Urbane Gebiet und in das Umfeld integrierbar.

Unzulässig sind zudem Läden mit Geschäfts- und Verkaufsflächen für Sexartikel (Sexshops und Videotheken) und sonstige Gewerbebetriebe, in denen sexuelle Tätigkeiten gewerblich ausgeübt oder angeboten werden (Bordelle bzw. bordellähnliche Betriebe einschließlich Wohnungsprostitution). Dies ist sowohl aufgrund der geplanten (u.a. betreutes Wohnen) als auch aufgrund der bestehenden Nutzungen im Umfeld (Wohnnutzung, Amtsgericht, Kulturzentrum Saalbau) städtebaulich ebenfalls nicht erwünscht.

### Bedingte Zulässigkeit im Bereich der Altlastverdachtsfläche gem. § 9 Abs. 2 BauGB

Analog § 9 Abs. 2 BauGB

Aufgrund einer bestehenden Altlastverdachtsfläche besteht das Erfordernis einer zeitlichen Staffelung. Um eine mögliche Gefährdung der menschlichen Gesundheit zu vermeiden, wird die Zulässigkeit der geplanten Vorhaben und Nutzungen an eine „aufschiebende Bedingung“ gem. § 9 Abs. 2 BauGB geknüpft. Die Zulässigkeit ist so lange eingeschränkt, bis gutachterlich durch einen nach § 18 Bundes-Bodenschutzgesetz zugelassenen Sachverständigen der Verdacht ausgeräumt wird oder durch eine Bodensanierungsmaßnahme eine Gefährdung empfindlicher Nutzungen ausgeschlossen ist. Sind gesunde Wohn- und Arbeitsverhältnisse und die Sicherheit der Wohn- und Arbeitsbevölkerung, der Nutzer des Plangebietes und Kunden gewährleistet, sind alle Nutzungen zulässig. Diese Steuerungsoption wird auch von der Kommentarliteratur im Zusammenspiel mit Bodensanierungsmaßnahmen anerkannt (vgl. z.B. Beck'scher Online-Kommentar, Öffentliches Baurecht, BauGB, Spannowsky/Uechtritz, § 9 Rn. 122-130, Stand: 01.01.2015).

Hierbei handelt es sich nicht um eine „Bausperre“, da der Bedingungseintritt durch die Vorhabenträgerin selbst herbeigeführt werden kann.

### Maß der baulichen Nutzung

Analog § 9 Abs. 1 Nr. 1 BauGB i.V.m. §§ 16 - 21a BauNVO

#### Höhe baulicher Anlagen

Ergänzend zur Festsetzung der maximal zulässigen Zahl der Vollgeschosse wird die Höhenentwicklung im Urbanen Gebiet über die Höhe baulicher Anlagen durch Festsetzung der maximal zulässigen Gebäudeoberkante geregelt. Die maximale Gebäudeoberkante wird in m üNN angegeben und orientiert sich zusammen mit der ebenfalls festgesetzten Zahl der Vollgeschosse an der städtebaulichen Konzeption.

Mit der Festsetzung wird sichergestellt, dass durch eine maßvolle Höhenentwicklung im Zentrum von Homburg keine Beeinträchtigungen des Stadtbildes vorbereitet werden.

Mit der Höhenfestsetzung wird - bis auf das 8-geschossige Gebäude mit einer maximalen Gebäudeoberkante von 262,30 m üNN im westlichen Bereich des Plangebietes als städtebauliche Dominante - eine weitgehende Einheitlichkeit zwischen dem Umgebungsbestand und der geplanten Nutzung gewährleistet. Die Festsetzung der maximalen Gebäudeoberkante vermeidet zudem, dass es durch die Realisierung von weiteren Nicht-Vollgeschossen zu städtebaulich unerwünschten, zusätzlichen Höhenentwicklungen kommt.

Für die Festsetzung der Höhe der baulichen Anlagen sind gem. § 18 BauNVO eindeutige Bezugshöhen erforderlich, um die Höhe der baulichen Anlagen genau bestimmen zu können. Die jeweiligen Bezugshöhen sind dem Planeintrag zu entnehmen.

Im Zusammenwirken mit der klarstellenden Festsetzung, dass die Tiefe der Abstandsfläche von 0,4 H zur Umgebungsbebauung einzuhalten ist, wird sichergestellt, dass gesunde Wohn- und Arbeitsverhältnisse (Besonnung, Brandschutz) gewahrt werden.

Die zulässige maximale Gebäudeoberkante darf durch Photovoltaikmodule/ Solarmodule inkl. der zum Betrieb erforderlichen Anlagen und Bauteile überschritten werden.

#### Grundflächenzahl (GRZ)

Die Grundflächenzahl analog § 19 Abs. 1 BauNVO ist eine Verhältniszahl, die angibt, wie viel Quadratmeter Grundfläche je Quadratmeter Grundstücksfläche zulässig sind. Demnach erfasst die Grundflächenzahl den

Anteil des Baugrundstücks, der von baulichen Anlagen überdeckt werden darf und dient sogleich der Einhaltung von Mindestfreiflächen.

Mit dem Baulandmobilisierungsgesetz vom 14.06.2021 hat die BauNVO in diesem Zusammenhang eine Novellierung erfahren: Mit dem Inkrafttreten am 23.06.2021 wurden die in § 17 Abs. 1 BauNVO (alte Fassung) bindenden Obergrenzen abgeschafft (vgl. BeckOK BauNVO/Jaeger, 26. Ed. 15.7.2021, BauNVO § 17 Rn. 1-17.1). Nunmehr handelt es sich - dem Wortlaut des neuen § 17 BauNVO zufolge - um Orientierungswerte für Obergrenzen. Der in § 17 Abs. 2 BauNVO (alte Fassung) enthaltene Ausnahmebestand entfällt. Dieser besagte, dass die Bemessungsobergrenzen aus städtebaulichen Gründen nur überschritten werden dürfen, wenn die Überschreitung durch Umstände ausgeglichen ist oder durch Maßnahmen ausgeglichen wird, durch die sichergestellt ist, dass die allgemeinen Anforderungen an gesunde Wohn- und Arbeitsverhältnisse nicht beeinträchtigt und nachteilige Auswirkungen auf die Umwelt vermieden werden.

„Die neu genannten Orientierungswerte sind nur noch Anhaltspunkte für die planende Gemeinde.“ (BeckOK BauNVO/ Jaeger, 26. Ed. 15.7.2021, BauNVO § 17 Rn. 4) „[...] bei der Überschreitung der Orientierungswerte [müssen] nur noch die allgemeinen städtebaulichen Belange nach § 1 Abs. 6 BauGB, wie z.B. gesunde Wohn- und Arbeitsverhältnisse, berücksichtigt und abgewogen werden.“ (BeckOK BauNVO/Jaeger, 26. Ed. 15.7.2021, BauNVO § 17 Rn. 8).

Die festgesetzte GRZ orientiert sich an der städtebaulichen Konzeption. Ziel ist es, eine mindergenutzte bzw. brach liegende innerstädtische Fläche wiedernutzbar zu machen und dem neu zu entstehenden Quartier eine städtische Urbanität zu verleihen. Dem Grundsatz der Innen- vor Außenentwicklung wird Rechnung getragen. Eine geringere Grundflächenzahl würde zu einer wesentlichen Erschwerung der zweckentsprechenden Nutzung des Grundstückes führen, die vorgesehene Konzeption wäre nicht realisierungsfähig.

Die Festsetzung einer GRZ von 1,0 ist insbesondere auch aufgrund der geplanten Tiefgarage erforderlich. Diese ist notwendig, um eine ausreichende Anzahl an Stellplätzen realisieren zu können.

Angesichts der Tatsache, dass das Plangebiet bis kürzlich nahezu vollständig versiegelt bzw. bebaut war und das direkte Umfeld (Innenstadtlage) ebenfalls einen hohen Versiegelungsgrad aufweist, ist davon auszugehen, dass die allgemeinen Anforderungen an gesunde Wohn- und Arbeitsverhältnisse nicht signifikant über das bisherige Maß beeinträchtigt werden. Nachteilige Auswirkungen auf die Umwelt sind aufgrund der o.g. Ausführungen ebenfalls nicht zu erwarten.

Der Überschreitung der Orientierungswerte in Bezug auf die Grundflächenzahl wird durch ausgleichende Maßnahmen entgegengewirkt: Mindestens 20 % der Dachflächen sind intensiv zu begrünen. Zudem sind mindestens weitere 30 % der verbleibenden Dachflächen extensiv zu begrünen.

### Zahl der Vollgeschosse

Analog § 20 Abs. 1 BauNVO gelten als Vollgeschosse die Geschosse, die nach landesrechtlichen Vorschriften Vollgeschosse sind oder auf ihre Zahl angerechnet werden.

Mit der Beschränkung der Zahl der Vollgeschosse wird analog zur Festsetzung einer maximal zulässigen Gebäudehöhe das Ziel verfolgt, eine für das Zentrum von Homburg städtebaulich unerwünschte Höhenentwicklung zu unterbinden.

Im Zusammenwirken mit der klarstellenden Festsetzung zur Tiefe der Abstandsfläche wird sichergestellt, dass gesunde Wohn- und Arbeitsverhältnisse (Besonnung, Brandschutz) gewahrt werden.

### Bauweise

Analog § 9 Abs. 1 Nr. 2 BauGB i.V.m. § 22 BauNVO

Die Bauweise legt fest, in welcher Art und Weise die Gebäude auf den Grundstücken in Bezug auf die seitlichen Grundstücksgrenzen angeordnet werden.

Die Festsetzung einer abweichenden Bauweise mit zulässigen Gebäudelängen von über 50 m, die ebenfalls in der Umgebungsbebauung wiederzufinden ist (u.a. in der Mannlichstraße), orientiert sich am städtebaulichen Konzept.

In der abweichenden Bauweise ist zudem eine Grenzbebauung innerhalb der festgesetzten Baufenster zulässig. Um das Plangebiet städtebaulich einzufassen und somit das Ensemble samt Begegnungsfläche zu definieren, wird außerdem festgesetzt, dass

innerhalb des südlichen Baufensters ein das Plangebiet einfassender Baukörper ohne Grenzabstände - wie im Vorhaben- und Erschließungsplan dargestellt - zu errichten ist.

Entsprechend der festgesetzten Baugrenzen ist in Bezug auf das Flurstück 574/14 (Zweibrücker Straße Hs.-Nr. 19) sowie auf das Flurstück 574/13 (Zweibrücker Straße 21) im östlichen Bereich des Plangebietes ebenfalls eine Grenzbebauung zulässig. Dies trägt zur Einfassung des Plangebietes sowie zu einer optimalen Grundstücksausnutzung bei und stellt gleichzeitig sicher, dass bestehende Öffnungen am Bestandsgebäude (Zweibrücker Straße Hs.-Nr. 19) nicht verbaut werden.

### Vom Bauordnungsrecht abweichende Maße der Tiefe der Abstandsflächen

Analog § 9 Abs. 1 Nr. 2a BauGB

Im Zusammenhang mit der Festsetzung der maximalen Gebäudeoberkante ( $GOK_{max}$ ) und der maximal zulässigen Zahl der Vollgeschosse wird klarstellend festgesetzt, dass die Tiefe der Abstandsfläche von 0,4 H (§ 7 Abs. 5 S. 1 LBO) zur Umgebungsbebauung, nicht unterschritten werden darf.

Die Tiefe der Abstandsflächen darf auch auf öffentlichen Verkehrsflächen (Zweibrücker Straße, Am Zweibrücker Tor, Weg zwischen Mannlichstraße und Zweibrücker Straße), jedoch nur bis zu deren Mitte (§ 7 Abs. 2 S. 2 LBO) nachgewiesen werden.

§ 7 Abs. 5 S. 6 LBO nimmt jedoch auf die Möglichkeit zur Unterschreitung von Abstandsflächentiefen in städtebaulichen Satzungen (z.B. in Bebauungspläne) Bezug. In diesen Fällen finden die Regelungen des § 7 Abs. 5 S. 1 bis 5 LBO keine Anwendung. Ungeachtet dessen eröffnet auch § 9 Abs. 1 Nr. 2a BauGB die Möglichkeit, aus städtebaulichen Gründen vom Bauordnungsrecht abweichende Maße der Tiefe der Abstandsflächen festzusetzen.

Da zur Verwirklichung der städtebaulichen Ziele die nach LBO erforderliche Tiefe der Abstandsfläche von 0,4 H gebietsintern nicht eingehalten werden kann, ist es erforderlich, gebietsinterne Abstandsflächen von mindestens 3,0 m festzusetzen (§ 7 Abs. 5 S. 6 LBO). Im Falle der Einhaltung der Tiefe der Abstandsfläche von 0,4 H wären innerhalb des Plangebietes Abstandsflächentiefen von bis zu 11,48 m zu realisieren; dies

hätte zur Folge, dass das städtebauliche Planungskonzept nicht umsetzbar wäre. Von der städtebaulich gewünschten Zielvorstellung eines Quartiers mit städtischer Urbanität müsste abgerückt werden.

### Überbaubare und nicht überbaubare Grundstücksflächen

Analog § 9 Abs. 1 Nr. 2 BauGB i.V.m. § 23 BauNVO

Mit der Festsetzung der überbaubaren Grundstücksflächen durch Baugrenzen werden die bebaubaren Bereiche des Grundstücks definiert und damit die Verteilung der baulichen Anlagen auf dem Grundstück geregelt. Die Baugrenze analog § 23 Abs. 3 BauNVO umschreibt die überbaubare Fläche; sie darf durch die Gebäude und Gebäudeteile nicht überschritten werden.

Die Baugrenzen orientieren sich an der städtebaulichen Konzeption, wobei die innen liegenden Baugrenzen geringfügige Spielräume zulassen.

Untergeordnete Nebenanlagen und Einrichtungen sind auch außerhalb der überbaubaren Grundstücksfläche zulässig, sofern sie dem Nutzungszweck des in dem Baugebiet gelegenen Grundstückes oder des Baugebiets selbst dienen und seiner Eigenart nicht widersprechen. Die Ausnahmen des § 14 Abs. 2 BauNVO gelten entsprechend.

Das Gleiche gilt für bauliche Anlagen, soweit sie nach Landesrecht in den Abstandsflächen zulässig sind oder zugelassen werden können.

### Ein- bzw. Ausfahrten und Anschluss anderer Flächen an die Verkehrsflächen; hier: Ein- und Ausfahrt Tiefgarage

Analog § 9 Abs. 1 Nr. 4 BauGB

Die geplante Erschließung

- Einfahrt über den von der Straße „Am Zweibrücker Tor“ abzweigenden Weg (Stichstraße „Mix-Markt“)
- Ein- und Ausfahrt über die Straße „Am Zweibrücker Tor“
- Ausfahrt über die „Zweibrücker Straße“

stellt sowohl eine verkehrlich als auch in Bezug auf den Schallschutz - unter Berücksichtigung der ebenfalls festgesetzten Schallschutzmaßnahmen - für die Nachbarschaft



günstige Erschließung dar und wird planungsrechtlich gesichert.

## Flächen für Tiefgaragen

Analog § 9 Abs. 1 Nr. 4 BauGB

Die Festsetzung der Flächen für Tiefgaragen dient der Ordnung des ruhenden Verkehrs durch ein ausreichendes Stellplatzangebot innerhalb des Plangebietes.

Die für die geplante Nutzung erforderlichen Stellplätze werden ausschließlich im Plangebiet bereitgestellt. Diese sind innerhalb der festgesetzten Fläche für Tiefgaragen nachzuweisen. Hierdurch werden Beeinträchtigungen der bereits bestehenden Bebauung in der Nachbarschaft des Plangebietes vermieden (Parksuchverkehr etc.).

Die zulässigen Ein- und Ausfahrtsbereiche sind der Festsetzung nach § 9 Abs. 1 Nr. 4 BauGB zu entnehmen.

Innerhalb der festgesetzten Fläche für Tiefgaragen sind zudem Räumlichkeiten wie z.B. Technik- und Lagerräume zulässig.

## Private Begegnungsfläche

Gem. § 9 Abs. 1 Nr. 11 BauGB

Zur internen, oberirdischen Erschließung des Plangebietes ist ein private Begegnungsfläche geplant. Innerhalb der festgesetzten Begegnungsfläche sowie innerhalb der überbaubaren Grundstücksflächen sind Anlagen zulässig, die dem Nutzungszweck der in dem Baugebiet gelegenen Grundstücke oder des Baugebiets selbst dienen und die seiner Eigenart nicht widersprechen. Entsprechend der städtebaulichen Konzeption sind z.B. Wasserflächen, Spielflächen, Bereiche mit Außenbestuhlung, Rollstuhlrampen, Treppen, Hochbeete und Fahrradabstellflächen zu nennen.

Dies ermöglicht es, einen Freiraum mit hoher Aufenthaltsqualität für alle Altersklassen und Nutzergruppen auszugestalten.

## Öffentliche Verkehrsfläche besonderer Zweckbestimmung

Gem. § 9 Abs. 1 Nr. 11 BauGB

### Gehweg

Zur Erschließung des Plangebietes sowie zur Gewährleistung innerstädtisch attraktiver Wegeverbindungen wird ein Gehweg entlang der Zweibrücker Straße, der Straße „Am Zweibrücker Tor“ und des davon abzweigenden Wegs (Stichstraße „Mix-Markt“) festgesetzt.

## Vorkehrungen zum Schutz vor schädlichen Umwelteinwirkungen im Sinne des Bundesimmissionsschutzgesetzes

Analog § 9 Abs. 1 Nr. 24 BauGB

Die Übernahme der schalltechnischen Maßnahmen garantiert die Umsetzung der Ergebnisse des schalltechnischen Gutachtens vom 22.12.2021. Mit den getroffenen Festsetzungen wird dazu beigetragen, dass Geräuscheinwirkungen durch die geplante Tiefgarage auf die umliegenden Nutzungen insbesondere für den Nachtzeitraum gemindert werden.

## Anpflanzen von Bäumen, Sträuchern und sonstigen Bepflanzungen

Analog § 9 Abs. 1 Nr. 25 a BauGB

Die Festsetzungen zur Dachbegrünung dienen - angesichts der festgesetzten GRZ von 1,0 - dem Ausgleich sowie der Schaffung gesunder Arbeits- und Wohnverhältnisse.

Die getroffenen grünordnerischen Festsetzungen tragen zu einer ansprechenden Durchgrünung des Plangebietes mit Mehrwert für das Mikroklima bei und dienen der naturschutzrechtlichen Aufwertung.

Gleichzeitig wird sichergestellt, dass sowohl nachteilige Auswirkungen auf die Umgebungsnutzung und das Stadtbild als auch nachteilige Fernwirkungen möglichst vermieden werden.

## Festsetzungen aufgrund landesrechtlicher Vorschriften (gem. § 9 Abs. 4 BauGB i.V.m. LBO und SWG)

Abwasserbeseitigung (§ 9 Abs. 4 BauGB i.V. mit §§ 49-54 Saarländisches Wassergesetz)

Die festgesetzten Maßnahmen der Abwasserbeseitigung dienen der ordnungsgemäßen Entwässerung aller Flächen innerhalb des Plangebietes.

Örtliche Bauvorschriften (§ 9 Abs. 4 BauGB i.V. mit § 85 Abs. 4 LBO)

Für Bebauungspläne können analog § 9 Abs. 4 BauGB i.V.m. § 85 Abs. 4 der Saarländischen Landesbauordnung (LBO) gestalterische Festsetzungen getroffen werden.

Um gestalterische Mindestanforderungen planungsrechtlich zu sichern, werden örtliche Bauvorschriften in den vorhabenbezogenen Bebauungsplan aufgenommen. Diese Festsetzungen vermeiden insbesondere gestalterische Negativwirkungen auf das Stadt- und Landschaftsbild.

- Die Festsetzung zur Herstellung von Stellplätzen trägt dazu bei, u.a. Parksuchverkehr in der Nachbarschaft zu vermeiden.
- Zwecks Klimaschutz und Klimaanpassung (Förderung erneuerbarer Energien) sowie zur Umsetzung des Quartiersenergiekonzeptes ist auf den Dachflächen die Installation von Anlagen zur Nutzung von Sonnenenergie zulässig.
- Durch die Einhausung bzw. das sichtgeschützte Aufstellen von Abfallbehältern sollen nachteilige Auswirkungen sowohl auf das Stadtbild als auch in Bezug auf die innerstädtische Aufenthaltsqualität vermieden werden.

Das Vorhaben fügt sich mit den getroffenen Festsetzungen harmonisch in die Umgebung ein.



# Auswirkungen des Bebauungsplanes, Abwägung

## Abwägung der öffentlichen und privaten Belange

Für jede städtebauliche Planung ist das Abwägungsgebot gem. § 1 Abs. 7 BauGB von besonderer Bedeutung. Danach muss die Kommune als Planungsträgerin bei der Aufstellung eines Bebauungsplanes die öffentlichen und privaten Belange gegeneinander und untereinander gerecht abwägen. Die Abwägung ist die eigentliche Planungsentscheidung. Hier setzt die Kommune ihr städtebauliches Konzept um und entscheidet sich für die Berücksichtigung bestimmter Interessen und die Zurückstellung der dieser Lösung entgegenstehenden Belange.

Die Durchführung der Abwägung impliziert eine mehrstufige Vorgehensweise, die aus folgenden vier Arbeitsschritten besteht:

- Sammlung des Abwägungsmaterials (siehe „Auswirkungen der Planung“)
- Gewichtung der Belange (siehe „Gewichtung des Abwägungsmaterials“)
- Ausgleich der betroffenen Belange (siehe „Fazit“)
- Abwägungsergebnis (siehe „Fazit“)

## Auswirkungen der Planung auf die städtebauliche Ordnung und Entwicklung sowie die natürlichen Lebensgrundlagen

Hinsichtlich der städtebaulichen Ordnung und Entwicklung bzw. der natürlichen Lebensgrundlagen (im Sinne des § 1 Abs. 6 BauGB) sind insbesondere folgende mögliche Auswirkungen beachtet und in den vorhabenbezogenen Bebauungsplan eingestellt:

### **Auswirkungen auf die allgemeinen Anforderungen an gesunde Wohn- und Arbeitsverhältnisse und die Sicherheit der Wohn- und Arbeitsbevölkerung**

Dieser Planungsgrundsatz präzisiert die wesentlichen Grundbereiche menschlichen Daseins. Er enthält die aus den allgemeinen Planungsgrundsätzen entwickelte Forderung für Bauleitpläne, dass die Bevölkerung bei der Wahrung der Grundbedürfnisse gesunde und sichere Wohn- und Arbeitsbedingungen vorfindet.

Das bedeutet, dass Wohn- und Arbeitsstätten so entwickelt werden sollen, dass Beeinträchtigungen vom Planungsgebiet auf die Umgebung und von der Umgebung auf das Planungsgebiet vermieden werden. Dies kann erreicht werden, indem unvereinbare Nutzungen voneinander getrennt werden.

Die geplanten Nutzungen fügen sich in die Eigenart der näheren Umgebung ein. Die nähere Umgebung, d.h. die Straße „Am Zweibrücker Tor“, die Zweibrücker Straße sowie die Mannlichstraße als unmittelbar und mittelbar angrenzende Straßen, dienen ebenfalls dem Wohnen sowie als Standort für u.a. Einzelhandelsbetriebe (z.B. Mix Markt, EDEKA, BioFrischMarkt), für Anlagen für Verwaltungen (z.B. Amtsgericht, Agentur für Arbeit) sowie für kulturelle (z.B. Kulturzentrum Saalbau, Kino) und gesundheitliche Zwecke (z.B. Arztpraxen). Hierdurch wird Konfliktfreiheit gewährleistet. Von gegenseitigen Beeinträchtigungen ist nicht auszugehen und diese sind auch künftig nicht zu erwarten.

Die Festsetzungen des vorliegenden Bebauungsplanes wurden so gewählt, dass sich die zulässigen Nutzungen hinsichtlich Art der baulichen Nutzung an der bestehenden Umgebungsbebauung orientiert. Außerdem schließen die im vorhabenbezogenen Bebauungsplan getroffenen Festsetzungen innerhalb des Plangebietes jede Form der Nutzung aus, die innergebietslich zu Beeinträchtigungen führen kann (u.a. Unzulässigkeit von Sexshops, Vergnügungsstätten). Auch hinsichtlich des Maßes der baulichen Nutzung - mit Ausnahme der zulässigen städtebaulichen Dominante (8-geschossiges Gebäude) -, der Bauweise und der überbaubaren Grundstücksfläche orientieren sich die getroffenen Festsetzungen an der bestehenden Umgebungsbebauung und fügen sich so weitgehend in die Umgebung ein.

Durch die - gegenüber dem ursprünglichen Entwurf vom 02.12.2020 - Reduzierung der Höhe des ursprünglich geplanten verschattungsrelevanten Hochhauses - werden nun alle bauordnungsrechtlichen Abstandsflächen zur Umgebungsbebauung eingehalten. Eine Unterschreitung der empfohlenen Besonnungstunden liegt gemäß der -

durch die Reduzierung der Höhe des ursprünglich geplanten Hochhauses überobligatorisch eingeholten - fachgutachterlichen Stellungnahme des Ingenieur- und Gutachterbüros Dipl.-Phys. Thomas Lung vom 05.04.2022 nicht vor.

In Bezug auf den Brandschutz kommt das Brandschutzgutachten „Bauvorhaben „Zweibrücker Tor“ in Homburg - Machbarkeit aus Sicht des Brandschutzes“ (Stand: 25.03.2022), erstellt von Michael K. Biehl - MB Brandschutz, Thallichtenberg, zu dem Ergebnis, dass bei Umsetzung der im Gutachten aufgeführten Maßnahmen „keine brandschutztechnischen Bedenken gegen das geplante Bauvorhaben „Zweibrücker Tor““ bestehen. Zudem wurde bei einem Vororttermin mit der Leitung der Feuerwehr Homburg am 30.11.2020 „übereinstimmend festgestellt, dass eine Einschränkung des abwehrenden Brandschutzes für die bestehende Nachbarbebauung [...] nicht zu erkennen ist.“ (Quelle: „Bauvorhaben „Zweibrücker Tor“ in Homburg - Machbarkeit aus Sicht des Brandschutzes (Stand: 25.03.2022), Michael K. Biehl - MB Brandschutz, Thallichtenberg). Daraus kann geschlussfolgert werden, dass keine nachteiligen Auswirkungen auf gesunde Wohn- und Arbeitsverhältnisse sowie auf die Sicherheit der Wohn- und Arbeitsbevölkerung zu erwarten sind.

Auch im Bezug auf den Schallschutz kommt die fachgutachterliche Stellungnahme vom 05.04.2022 zu den Ergebnis, dass die Nutzung und Erschließung (Einfahrt Tiefgarage Stichstraße Mixmarkt, Ein- und Ausfahrt Am Zweibrücker Tor und Ausfahrt in der Zweibrücker Straße) sowie die Zunahme des Verkehrslärms mit den umliegenden schutzwürdigen Nutzungen als schalltechnisch verträglich ist. (Quelle: Schalltechnisches Gutachten, Vorhabenbezogener Bebauungsplan „Zweibrücker Tor“, Stadt Homburg - hier: finalisierte Nutzung und Erschließung mit Planungsstand Februar 2022 (Stand: 05.04.2022), Konzept dB plus GmbH, Wendalinusstraße 2, 66606 Sankt Wendel)

Des Weiteren wird mit der Umsetzung des im Quartiersenergiekonzept (Stand: 25.03.2022) empfohlenen sommerlichen Wärmeschutzes ein Beitrag zur Regulierung der Raumtemperatur in den Sommermonaten geleistet.

Zudem wird, um eine mögliche Gefährdung der menschlichen Gesundheit zu vermeiden, in Bezug auf die bestehende Altlastverdachtsfläche die Zulässigkeit der geplanten Vorhaben und Nutzungen an eine „aufschiebende Bedingung“ gem. § 9 Abs. 2 BauGB geknüpft. Die Zulässigkeit ist demnach so lange eingeschränkt, bis der Verdacht ausgeräumt wird oder durch eine Bodensanierungsmaßnahme eine Gefährdung empfindlicher Nutzungen ausgeschlossen ist.

Der vorliegende Bebauungsplan stellt folglich durch die getroffenen Festsetzungen sicher, dass es bei Realisierung des Planvorhabens insgesamt zu keinen unverhältnismäßig nachteiligen Auswirkungen auf die allgemeinen Anforderungen an gesunde Wohn- und Arbeitsverhältnisse sowie zu keinen nachteiligen Auswirkungen in Bezug auf die Sicherheit der Wohn- und Arbeitsbevölkerung kommt.

### **Auswirkungen auf die Wohnbedürfnisse der Bevölkerung**

Mit zu den wichtigsten städtebaulichen Aufgaben der Kommune gehört die Schaffung der planungsrechtlichen Voraussetzungen zur Versorgung der Bevölkerung mit einem entsprechenden Angebot an Wohnraum auf dem Immobilienmarkt.

Das Angebot sollte dabei sowohl qualitativ als auch quantitativ den unterschiedlichen Wünschen und Bedürfnissen der Bevölkerung (Singles, Familien, ältere und behinderte Menschen) Rechnung tragen. Der vorliegende vorhabenbezogene Bebauungsplan mit Vorhaben- und Erschließungsplan kommt dieser Forderung mit der Wiedernutzbarmachung einer innerstädtischen und gut angebundenen Fläche in vollem Umfang nach.

Während die Erdgeschosse der insgesamt sechs geplanten Gebäude für Nutzungen wie z.B. Büros, Gewerbe nicht störender Art, Gewerbe der medizinischen und therapeutischen Versorgung, Kulturcafé, Food Court vorgehalten werden, sollen die Obergeschosse unter anderem dem Wohnen einschließlich betreutem Wohnen dienen. Im Zusammenwirken mit der weitgehend barrierefreien Ausgestaltung des Plangebietes und der Wohnumfeldausstattung (u.a. Innenstadtlage, gute ÖPNV-Anbindung, Nähe zum Bahnhof) wird den Wohnbedürfnissen der Bevölkerung entsprochen.

In Bezug auf das betreute Wohnraumangebot wird dazu beigetragen, dass ältere und behinderte Menschen länger in ihren eigenen vier Wänden leben können und Angehörige entlastet werden. Zugleich wird diesen Menschen durch die innerstädtische Lage eine möglichst lange Teilhabe am sozialen und kulturellen Leben gewährleistet.

Angesichts der o.g. geplanten Nutzungen, profitieren auch die Bewohnerinnen und Bewohner in der Umgebung durch ein erweitertes Angebot an Nahversorgungseinrichtungen, etc. und durch ein attraktiv gestaltetes Umfeld.

### **Auswirkungen auf die Fortentwicklung, Anpassung und den Umbau vorhandener Ortsteile sowie die Erhaltung und Entwicklung zentraler Versorgungsbereiche**

Mit der vorliegenden Planung wird eine mindergenutzte bzw. brachliegende innerstädtische Fläche wiedernutzbar gemacht. Hierdurch wird dem Grundsatz der Innen- vor Außenentwicklung entsprochen und dazu beigetragen, das Zentrum von Homburg weiterzuentwickeln und zu stärken.

### **Auswirkungen auf die Belange des Denkmalschutzes und auf die Gestaltung des Stadtbildes**

Östlich des Plangebietes befindet sich das unter Denkmalschutz gestellte Amtsgericht Homburg. In der Denkmalliste wird es als Einzeldenkmal mit der Bezeichnung königlich-bayerisches Amtsgericht mit Gefängnis aufgeführt, welches um 1885 errichtet wurde; mit Anbau von 1905.

Durch die vorliegende Planung ist nicht mit nachteiligen Auswirkungen auf das zur Zweibrücker Straße zugewandte dreigeschossige Amtsgericht zu rechnen. Der gegenüber diesem Denkmal geplante Neubau weist ebenfalls maximal drei Vollgeschosse mit einem zurückversetzten Staffelgeschoss auf. Auch die geplante Fassadengliederung (insbesondere die Fensterform und -größe) gewährleistet, dass optische Beeinträchtigungen und somit nachteilige Auswirkungen auf die Belange des Denkmalschutzes vermieden werden (siehe Visualisierungen auf S. 16).

In Bezug auf das Stadtbild ist die städtebauliche und gestalterische Qualität des Plangebietes gegenwärtig aufgrund der aktuellen Nutzung als Parkplatz eingeschränkt. Die Fläche ist nahezu „komplett versiegelt bzw. als lückig bewachsene

Schotterfläche ausgebildet.“ (Quelle: ARK Umweltplanung und -cons. Partnerschaft, Stand: Oktober 2020)

Demnach ist davon auszugehen, dass durch die beabsichtigte Entwicklung des Grundstückes hin zu einem Gebiet mit innerstädtischem Charakter und zeitgemäßer Ausstattung das Stadtbild von Homburg aufgewertet wird (siehe Visualisierungen auf S. 14 f.).

Durch die gestaffelte Höhe, die Begrünung von Dachflächen und die Ausgestaltung der Begegnungszone entsprechend dem städtebaulichen Konzept werden städtebauliche Spannungen zur Umgebung vermieden. Dies trägt zudem dazu bei, nachteiligen Fernwirkungen entgegenzuwirken.

### **Auswirkungen auf umweltschützende Belange**

Bei der Planung handelt es sich um die Wiedernutzbarmachung einer nahezu vollständig versiegelten innerstädtischen Fläche, die bis vor Kurzem noch bebaut war und derzeit als Parkplatz genutzt wird. Das Umfeld ist ebenfalls stark versiegelt und weist einen geringen Anteil an Grünstrukturen auf. Zudem grenzen die Zweibrücker Straße und die Straße „Am Zweibrücker Tor“ unmittelbar an das Plangebiet an. Demzufolge ist das Plangebiet mit der damit einhergehenden starken Stör- und Lärmdisposition entsprechend vorbelastet. (Quelle: ARK Umweltplanung und -cons. Partnerschaft, Stand: Oktober 2020)

Es kommt durch das Planvorhaben weder zu einer erheblichen nachteiligen Beeinträchtigung artenschutzrechtlich relevanter Arten, noch ist ein FFH-Lebensraumtyp/ besonders geschützter Lebensraum betroffen.

Zwar stellt eine Teilfläche „mit spontaner und noch sehr lückiger Ruderalvegetation und teils sandigen Substraten“ ein „potenzielles urbanes „Reptilienhabitat““ dar, insbesondere für die im Umfeld nachgewiesene Mauereidechse. „Eine Besiedlung der Fläche [...] aus nahegelegenen Teilpopulationen erscheint jedoch angesichts des kurzen Zeitraumes und der die Planungsfläche umgebenden stark befahrenen Verkehrswege sehr unwahrscheinlich.“ (Quelle: ARK Umweltplanung und -cons. Partnerschaft, Stand: Oktober 2020)

Von der Planung sind darüber hinaus keine Schutzgebiete, insbesondere keine Schutzgebiete mit gemeinschaftlicher Bedeutung betroffen, die dem Planvorhaben entgegenstehen könnten.

Im Übrigen gelten gem. § 13a BauGB Eingriffe, die aufgrund der Aufstellung des Bebauungsplanes zu erwarten sind, als vor der planerischen Entscheidung erfolgt. Ein Ausgleich ist nicht erforderlich.

### **Auswirkungen auf die Belange der Wirtschaft, auch ihrer mittelständischen Struktur im Interesse einer verbrauchernahen Versorgung der Bevölkerung und auf die Schaffung von Arbeitsplätzen**

In der Bauleitplanung sind die wirtschaftlichen Belange insbesondere durch ein ausreichendes, den wirtschaftlichen Bedürfnissen entsprechendes sowie attraktives Flächenangebot zu berücksichtigen. Dem wird durch den vorliegenden vorhabenbezogenen Bebauungsplan ebenfalls Rechnung getragen. Sowohl im Erdgeschoss als auch in den Obergeschossen der insgesamt drei geplanten Gebäudekomplexe werden Räumlichkeiten für u.a. Gewerbetreibende (Verkaufsflächen, Büros, etc.) vorgehalten. Im Zusammenwirken mit der geplanten Begegnungs- und Kommunikationszone, der guten Anbindung des Plangebietes sowie der Umgebung mit Nahversorgungsangeboten wird den Belangen der Wirtschaft entsprochen.

Auch die Schaffung von (wohnortnahen) Arbeitsplätzen spielt in der Bauleitplanung eine wichtige Rolle. Diesen Interessen trägt der vorliegende vorhabenbezogene Bebauungsplan durch die Nutzungsmischung im Plangebiet ebenfalls Rechnung.

Insgesamt ist festzuhalten, dass mit der Realisierung der Planung die Gewerbe- und Arbeitsplatzstruktur in der Kreisstadt Homburg nachhaltig gestärkt wird.

### **Auswirkungen auf die Belange der Versorgung**

Die Belange der Ver- und Entsorgung werden ausreichend berücksichtigt. Die notwendige Ver- und Entsorgungsinfrastruktur und Anschlusspunkte sind in unmittelbarer Umgebung des Plangebietes vorhanden.

Unter Beachtung der Kapazitäten und getroffenen Festsetzungen ist die Ver- und Entsorgungsinfrastruktur ordnungsgemäß sichergestellt.

### **Auswirkungen auf die Belange des motorisierten und ruhenden Verkehrs sowie auf die Belange des nicht motorisierten Verkehrs**

Mit der Realisierung des Planvorhabens wird es zu einem Anstieg des Verkehrsaufkommens kommen:

Gemäß der verkehrsgutachterlichen Stellungnahme vom 06.04.2022 ist von einem Verkehrsaufkommen von maximal 780 Kfz pro Tag und Richtung auszugehen. (Quelle: Zweibrücker Tor in Homburg - Verkehrsgutachten, Stellungnahme vom 06.04.2022 zur geplanten Erschließung, Stand Februar 2022, PTV Transport Consult GmbH)

Dieses Verkehrsaufkommen kann sowohl durch den Anwohner-, Mitarbeiter-, Liefer- und Kundenverkehr sowie durch den ambulanten Pflegedienst hervorgerufen werden. Die Kapazitäten des örtlichen Verkehrsnetzes sind jedoch ausreichend, wodurch die Belange des motorisierten Verkehrs nicht im erheblichen Maße negativ beeinträchtigt werden. Dies wird auch im Verkehrsgutachten (Stand: 01.12.2020) inkl. Ergänzung (Stand: 10.11.2021) sowie in der zuletzt eingeholten verkehrsgutachterlichen Stellungnahme vom 06.04.2022 dargelegt.

Demgegenüber werden die Belange des ruhenden Verkehrs durch die vorliegende Planung nicht beeinträchtigt. „Der Stellplatzbedarf wird auf 200 bis 240 Stellplätze in Abhängigkeit der zulässigen Abminderung aufgrund der guten ÖV-Erschließung abgeschätzt.“ (Quelle: Zweibrücker Tor in Homburg - Verkehrsgutachten, PTV Transport Consult GmbH, Stand: 01.12.2020) Die erforderliche Anzahl kann durch die Errichtung einer Tiefgarage auf dem Grundstück erbracht werden. Dies trägt dazu bei, dass ruhender Verkehr und Parksuchverkehr in den umliegenden Straßen vermieden werden.

Die Zufahrt zur Tiefgarage erfolgt über den von der Straße „Am Zweibrücker Tor“ abzweigenden Weg (Stichstraße „Mix-Markt“) und die Straße „Am Zweibrücker Tor“, die Ausfahrt erfolgt ebenfalls über die Straße „Am Zweibrücker Tor“ sowie über die Zweibrücker Straße.

Den Belangen des nicht motorisierten Verkehrs wird durch die Schaffung von Wohnraum, Arbeitsplätzen sowie von Versorgungs- und Betreuungseinrichtungen in zentraler Lage Rechnung getragen. Dies trägt zudem zur Vermeidung und Verringerung des Verkehrsaufkommens bei. Folglich gehen mit der vorliegenden Planung posi-

ve Auswirkungen auf die Belange des nicht motorisierten Verkehrs einher.

### **Auswirkungen auf die Belange des Hochwasserschutzes und der Hochwasservorsorge, insbesondere die Vermeidung und Verringerung von Hochwasserschäden**

In Anbetracht der klimatischen Veränderungen wird vorsorglich darauf hingewiesen, dass Oberflächenabflüsse (aufgrund von Starkregenereignissen) einem kontrollierten Abfluss zugeführt werden müssen. Den umliegenden Anliegern darf kein zusätzliches Risiko durch unkontrollierte Überflutungen entstehen. Hierfür sind bei der Oberflächenplanung vorsorglich entsprechende Maßnahmen vorzusehen. Besonderer Maßnahmen zur Abwehr von möglichen Überflutungen sind während der Baudurchführung und bis hin zur endgültigen Begründung und Grundstücksgestaltung durch die Grundstückseigentümer zu bedenken.

Insofern ist davon auszugehen, dass die Belange des Hochwasserschutzes durch die Planung nicht negativ beeinträchtigt werden.

### **Auswirkungen auf die Belange des Klimas**

Das Grundstück ist aktuell nahezu vollständig „versiegelt bzw. als lückig bewachsene Schotterfläche ausgebildet.“ (Quelle: ARK Umweltplanung und -cons. Partnerschaft, Stand: Oktober 2020)

Durch die Realisierung des Planvorhabens werden die Belange des Klimas demzufolge nicht beeinträchtigt.

Durch die Inanspruchnahme des im Siedlungsbestand vorhandenen Potenzials, die festgesetzte intensive (mind. 20 %) und extensive (mind. 30 %) Begrünung der Dachflächen sowie in Anbetracht der verhältnismäßig geringen Größe des Plangebietes können negative Auswirkungen auf die Belange des Klimas insgesamt ausgeschlossen werden.

### **Auswirkungen auf private Belange**

Erheblich nachteilige Auswirkungen auf angrenzende Nutzungen sind nicht zu erwarten, da die Umgebung des Plangebietes ebenfalls durch eine Nutzungsmischung und - bis auf das geplante 8-geschossige Gebäude - ähnliche Baukörper geprägt ist. Zum anderen wurden entsprechende Fest-

setzungen getroffen, um städtebauliche Spannungen zu vermeiden (vgl. vorangegangene Ausführungen).

Alle bauplanungs- und bauordnungsrechtlichen Vorgaben werden eingehalten. Lediglich die Tiefe der gebietsinternen Abstandsflächen kann aufgrund der Planungskonzeption und den damit verfolgten städtebaulichen Zielvorstellungen, wie bereits ausgeführt, nicht eingehalten werden.

Eine signifikante Beeinträchtigung privater Belange wird durch die vorliegende Planung demnach nicht vorbereitet.

### Auswirkungen auf alle sonstigen Belange

Alle sonstigen bei der Aufstellung von Bauleitplänen laut § 1 Abs. 6 BauGB zu berücksichtigenden Belange werden nach jetzigem Kenntnisstand durch die Planung nicht berührt.

### Gewichtung des Abwägungsmaterials

Gemäß dem im Baugesetzbuch verankerten Abwägungsgebot (§ 1 Abs. 7 BauGB) wurden die bei der Abwägung zu berücksichtigenden öffentlichen und privaten Belange gegeneinander und untereinander gerecht abgewogen und entsprechend ihrer Bedeutung in den vorliegenden vorhabenbezogenen Bebauungsplan eingestellt:

Die Planungskonzeption wurde in einem iterativen Prozess u.a. mit dem Ziel optimiert, Beeinträchtigungen, die durch das Planvorhaben in Bezug auf die Nachbarschaft hervorgerufen werden, zu reduzieren.

Als ein wesentliches Abwägungsergebnis ist die Reduzierung der Geschossigkeit des ursprünglich geplanten 13-geschossigen Hochhauses mit Staffelgeschoss zu nennen. Hierdurch wird u.a. sichergestellt, dass die äußeren Abstandsflächen eingehalten werden und es in Bezug auf die Umgebungsbebauung zu keiner Unterschreitung der empfohlenen Besonnungsstunden kommt.

Dennoch werden mit dem vorliegenden Planvorhaben nicht alle potenziell nachteiligen Auswirkungen auf die Nachbarschaft zu verhindern sein: Vorhabenbedingt wird es zu einer Zunahme von Verkehr kommen, aber „durch den zusätzlichen Verkehr des geplanten Bauvorhabens sind keine negativen Auswirkungen auf die bestehenden ver-

kehrlichen Abläufe [...] zu erwarten. [...] An allen Knotenpunkten im Untersuchungsraum [werden] auch mit dem zusätzlichen Gebietsverkehr in den Spitzenstunden Qualitätsstufen des Verkehrsablaufs von A bis B [...] erreicht. Dies entspricht einer guten bis sehr guten Verkehrsqualität. (Quelle: Zweibrücker Tor in Homburg - Verkehrsgutachten, Stellungnahme vom 06.04.2022 zur geplanten Erschließung, Stand Februar 2022, PTV Transport Consult GmbH, Stumpfstr. 1, 76131 Karlsruhe) Auch der Verkehrs- und Anlagenlärm aus dem Plangebiet wird sich erhöhen, wobei diese Pegelzunahmen als schalltechnisch verträglich einzustufen sind. (Quelle: Schalltechnisches Gutachten, Vorhabenbezogener Bebauungsplan „Zweibrücker Tor“, Stadt Homburg - hier: finalisierte Nutzung und Erschließung mit Planungsstand Februar 2022 (Stand: 05.04.2022), Konzept dB plus GmbH, Wendalinusstraße 2, 66606 Sankt Wendel)

Zusätzlich wurden Festsetzungen aufgenommen, um die Geräuscheinwirkungen durch die geplante Tiefgarage auf die umliegenden Nutzungen zu mindern.

Der Bundesgesetzgeber hat aus der Strategie der Flächenkreislaufwirtschaft, welche den schonenden Umgang mit Freiraumressourcen bezweckt, und aus Gründen des Klimaschutzes den Vorrang der Innenentwicklung hergeleitet und diesen als allgemeinen Planungsleitsatz aufgrund des Gesetzes zur Stärkung der Innenentwicklung in den Städten und Gemeinden (v. 11.06.2013, BGBl. I S. 1548) in § 1 Abs. 5 S. 3 BauGB verankert.

Durch die neueste städtebaurechtliche Gesetzgebung wird diese Akzentsetzung unterstützt und sowohl die Nutzungsmischung als auch die Nachverdichtung gefördert (siehe dazu das Gesetz zur Umsetzung der Richtlinie 2014/52/EU im Städtebaurecht und zur Stärkung des neuen Zusammenlebens in der Stadt v. 04.05.2017 und das Baulandmobilisierungsgesetz vom 14.06.2021 (BGBl. 1, S. 1802). Danach soll vor allem die Mobilisierung von ungenutzten und untergenutzten Flächen im Innenbereich verbessert werden.

Ziel der Kreisstadt Homburg ist es, eine zentral gelegene mindergenutzte bzw. brach liegende innerstädtische Fläche für Wohnzwecke und innenstadtypische Nutzungen wiedernutzbar zu machen und dem neu zu entstehenden Quartier eine städtische Urbanität zu verleihen. Erreicht werden soll dies durch ein bis zu 8-geschossiges Gebäude und - zur Einfassung des Plangebietes - einem langgezogenen 3- bis 5-geschossi-

gen Gebäudekomplex als städtebauliche Dominanten sowie durch die vorgesehene Nutzungsmischung, den hohen Verdichtungsgrad und die Tiefgarage, die die Gebäude zu einem städtebaulichen Ensemble verbindet.

Das Vorhaben trägt mit der Verbesserung des Wohnraum-, Arbeitsplatz- und Versorgungsangebotes zur Stärkung der Homburger Stadtmitte bei.

### Fazit

Im Rahmen der Aufstellung des vorhabenbezogenen Bebauungsplanes mit Vorhaben- und Erschließungsplan wurden die für und gegen die Planung sprechenden öffentlichen und privaten Belange gegeneinander und untereinander abgewogen - mit dem Ergebnis, dass der ursprüngliche Planentwurf vom 02.12.2020 in einem iterativen Prozess überarbeitet und weiter konkretisiert wurde (u.a. Verringerung nachteiliger Wirkungen auf die Umgebungsbebauung). Angesichts der im Rahmen des iterativen Prozesses erfolgten Änderungen kommt die Kreisstadt Homburg zu dem Ergebnis, dass der Umsetzung der Planung nichts mehr entgegensteht.



**KREISSTADT HOMBURG****Vorhabenbezogener Bebauungsplan „Vorhabenbezogener Bebauungsplan Zweibrücker Tor“**

- **Beteiligung der Öffentlichkeit gem. § 3 Abs. 2 BauGB**
- **Beteiligung der Behörden und sonstigen Träger öffentlicher Belange gem. § 4 Abs. 2 BauGB**
- **Abstimmung mit den Nachbargemeinden gem. § 2 Abs. 2 BauGB**

**Beschlussvorlage zur Beteiligung der Behörden und sonstigen Trägern öffentlicher Belange gem. § 4 Abs. 2 BauGB sowie Abstimmung mit den Nachbargemeinden gem. § 2 Abs. 2 BauGB und zur Beteiligung der Öffentlichkeit gem. § 3 Abs. 2 BauGB.**

Die Beteiligung der Behörden und sonstigen Träger öffentlicher Belange sowie der Nachbargemeinden fand vom 19.02.2021 bis 23.03.2021 statt. Im Anschreiben vom 12.02.2021 wurde darauf hingewiesen, dass bei Nichtäußerung davon ausgegangen wird, dass keine Bedenken und Anregungen vorliegen.

Parallel hierzu fand die Beteiligung der Öffentlichkeit statt. Aufgrund eines Bekanntmachungsfehlers erfolgte vom 08.04.2021 bis 07.05.2021 eine erneute Beteiligung der Öffentlichkeit (Wiederholung). Mit Schreiben vom 01.04.2021 wurden die Behörden und sonstigen Träger öffentlicher Belange sowie der Nachbargemeinden über die erneute Beteiligung der Öffentlichkeit in Kenntnis gesetzt.

Zur vorliegenden Planung haben sich Behörden und sonstige Träger öffentlicher Belange geäußert. Bürgerinnen und Bürger haben sich zur vorliegenden Planung ebenfalls geäußert.

Die geäußerten Anregungen werden, wie folgt beschrieben, in die Planung eingestellt.

Stand: 09.05.2022

<p><b>1 AMPRION GMBH</b> Robert-Schuman-Straße 7 44263 Dortmund</p> <p><u>Schreiben vom 19.02.2021</u></p> <p>„im Planbereich der o.a. Maßnahme verlaufen keine Höchstspannungsleitungen unseres Unternehmens.</p> <p>Planungen von Höchstspannungsleitungen für diesen Bereich liegen aus heutiger Sicht nicht vor.</p> <p>Wir gehen davon aus, dass Sie bezüglich weiterer Versorgungsleitungen die zuständigen Unternehmen beteiligt haben.“</p>	<p><u>Stellungnahme der Kreisstadt</u></p> <p><b>Kein Beschluss erforderlich</b></p>
<p><b>2 ARBEITSKAMMER DES SAARLANDES</b> Postfach 10 02 53 66002 Saarbrücken</p> <p><u>Keine Stellungnahme abgegeben</u></p>	<p><u>Stellungnahme der Kreisstadt</u></p> <p><b>Kein Beschluss erforderlich</b></p>
<p><b>3 BIOSPHÄRENZWECKVERBAND BLIESGAU</b> Paradeplatz 4 66440 Blieskastel</p> <p><u>Schreiben vom 18.03.2021</u></p> <p>„wir bedanken uns für die Beteiligung im genannten B-Plan-Verfahren "Am Zweibrücker Tor" der Kreisstadt Homburg. Da es sich um eine sinnvolle innerstädtische Erschließung und bauliche Verdichtung handelt und das Plangebiet außerhalb der Grenzen des Biosphärenreservates Bliesgau liegt, sieht der Biosphärenzweckverband Bliesgau von der Abgabe einer Stellungnahme ab.“</p>	<p><u>Stellungnahme der Kreisstadt</u></p> <p><b>Kein Beschluss erforderlich</b></p>
<p><b>4 BISCHÖFLICHES ORDINARIAT</b> Kleine Pfaffengasse 16 67346 Speyer</p> <p><u>Keine Stellungnahme abgegeben</u></p>	<p><u>Stellungnahme der Kreisstadt</u></p> <p><b>Kein Beschluss erforderlich</b></p>
<p><b>5 BUND SAARLAND E.V. HAUS DER UMWELT</b> Evangelisch-Kirch-Straße 8 66111 Saarbrücken</p>	

<p><u>Keine Stellungnahme abgegeben</u></p>	<p><u>Stellungnahme der Kreisstadt</u></p> <p><b>Kein Beschluss erforderlich</b></p>
<p><b>6 BUNDESAMT FÜR INFRASTRUKTUR, UMWELTSCHUTZ UND DIENSTLEISTUNGEN DER BUNDESWEHR INFRA I 3</b> Fontainengraben 200 53123 Bonn</p> <p><u>Schreiben vom 12.02.2021</u></p> <p>„durch die oben genannte und in den Unterlagen näher beschriebene Planung werden Belange der Bundeswehr berührt, jedoch nicht beeinträchtigt. Vorbehaltlich einer gleichbleibenden Sach- und Rechtslage bestehen zu der Planung seitens der Bundeswehr als Träger öffentlicher Belange keine Einwände.“</p>	<p><u>Stellungnahme der Kreisstadt</u></p> <p><b>Kein Beschluss erforderlich</b></p>
<p><b>7 BUNDESANSTALT FÜR IMMOBILIENAUFGABEN SPARTE VERWALTUNGSAUFGABEN</b> Fontanestraße 4 40470 Düsseldorf</p> <p><u>Keine Stellungnahme abgegeben</u></p>	<p><u>Stellungnahme der Kreisstadt</u></p> <p><b>Kein Beschluss erforderlich</b></p>
<p><b>8 BUNDESNETZAGENTUR FÜR ELEKTRIZITÄT, GAS, TELEKOMMUNIKATION, POST UND EISENBAHNEN</b> Fehrbelliner Platz 3 10707 Berlin</p> <p><u>Keine Stellungnahme abgegeben</u></p>	<p><u>Stellungnahme der Kreisstadt</u></p> <p><b>Kein Beschluss erforderlich</b></p>
<p><b>9 CREOS DEUTSCHLAND GMBH PLANAUSKUNFT</b> Am Zunderbaum 9 66424 Homburg</p> <p><u>Schreiben vom 15.02.2021</u></p> <p>„Die Creos Deutschland GmbH betreibt ein eigenes Gashochdruckleitungsnetz sowie ein eigenes Hoch- und Mittelspannungsnetz inklusive der zugehörigen Anlagen. Folgende Unternehmen haben uns mit der Betreuung Ihrer Leitungen und Anlagen im Rahmen der Planauskunft</p>	<p><u>Stellungnahme der Kreisstadt</u></p> <p><b>Kein Beschluss erforderlich</b></p>

<p>beauftragt:</p> <ul style="list-style-type: none"> <li>• Nippon Gases Deutschland GmbH (Sauerstoff- und Stickstoffleitungen im Saarland)</li> <li>• Zentralkokerei Saar GmbH (ZKS-Leitung im Saarland)</li> <li>• Stadtwerke Ramstein-Miesenbach GmbH (Biogasleitung im Bereich Ramstein-Miesenbach)</li> <li>• Energis-Netzgesellschaft mbH (Gashochdruckleitungen im Bereich Sulzbach / Altenwald / Friedrichsthal)</li> <li>• Villeroy &amp; Boch AG (Gashochdruckleitungen im Bereich Mettlach)</li> </ul> <p>Zu Ihrer Anfrage teilen wir Ihnen mit, dass im angefragten Bereich keine Anlagen der Creos Deutschland GmbH und keine der von uns betreuten Anlagen vorhanden sind.“</p>	
<p><b>10 DEUTSCHE BAHN AG</b>  <b>DB IMMOBILIEN, REGION SÜDWEST</b>  Gutschstr. 6  76137 Karlsruhe</p> <p><u>Schreiben vom 15.02.2021</u></p> <p>„die Deutsche Bahn AG, DB Immobilien als von der DB Netz AG bevollmächtigtes Unternehmen, übersendet Ihnen hiermit folgende Gesamtstellungnahme der Träger öffentlicher Belange zum o.g. Verfahren (sehen Sie den Anhang):</p> <p>Durch den Vorhabenbezogener Bebauungsplan "Vorhabenbezogener Bebauungsplan Zweibrücker Tor" werden die Belange der DB AG und ihrer Konzernunternehmen nicht berührt.“</p>	<p><u>Stellungnahme der Kreisstadt</u></p> <p><b>Kein Beschluss erforderlich</b></p>
<p><b>11 DEUTSCHE TELEKOM TECHNIK GMBH</b>  <b>TINL SÜDWEST, PTI 11</b>  Pirmasenser Straße 65  67655 Kaiserslautern</p> <p><u>Schreiben vom 15.02.2021</u></p> <p>„die Telekom Deutschland GmbH (nachfolgend Telekom genannt) - als Netzeigentümerin und Nutzungsberechtigte i.S.v. § 68 Abs. 1 TKG - hat die Deutsche Telekom Technik GmbH beauftragt und bevollmächtigt, alle Rechte und Pflichten der Wegesicherung wahrzunehmen sowie alle Planverfahren Dritter entgegenzunehmen und dementsprechend die erforderlichen Stellungnahmen abzugeben. Zu der o.g. Planung nehmen wir wie folgt Stellung:  Wir verweisen in diesem Zusammenhang auf §77i Abs. 7 TKG (DigiNetz-Gesetz), dass im Rahmen der Erschließung von Neubaugebieten</p>	<p><u>Stellungnahme der Kreisstadt</u></p> <p><b>Kein Beschluss erforderlich</b></p>



durch die Kommune stets sicherzustellen ist, dass geeignete passive Netzinfrastrukturen (z.B. Kabelrohrsysteme), ausgestattet mit Glasfaserkabeln, mitverlegt werden.

Durch die gesetzliche Verpflichtung wird u.a. erreicht, dass die Kommune auch Haushaltsmittel für die Verlegung in Anspruch nehmen kann, soweit kein privatwirtschaftlicher Glasfaserausbau (durch TK-Netzbetreiber wie z.B. die Telekom) erfolgt.

Wir möchten Sie darüber in Kenntnis setzen, dass die Telekom die Voraussetzungen zur Errichtung eigener TK-Linien im Baugebiet prüft. Je nach Ausgang dieser Prüfung wird die Telekom eine Ausbauentcheidung treffen, welche ggf. auch negativ ausfallen kann. Vor diesem Hintergrund behält sich die Telekom vor, bei einem bereits bestehenden oder geplanten Ausbau einer TK-Infrastruktur durch einen anderen Anbieter auf die Errichtung eines eigenen Netzes zu verzichten. Die Versorgung der Bürger mit Universaldienstleistungen nach § 78 TKG wird sichergestellt.

Wir machen darauf aufmerksam, dass aus wirtschaftlichen Gründen eine Versorgung des Neubaugebietes mit Telekommunikationsinfrastruktur in unterirdischer Bauweise nur bei Ausnutzung aller Vorteile einer koordinierten Erschließung sowie einer ausreichenden Planungssicherheit möglich ist.

Wir bitten daher sicherzustellen, dass

- für den Ausbau des Telekommunikationsnetzes im Erschließungsgebiet die ungehinderte, unentgeltliche und kostenfreie Nutzung der künftig gewidmeten Verkehrswege möglich ist,
- der Erschließungsträger verpflichtet wird, in Abstimmung mit uns im erforderlichen Umfang Flächen für die Aufstellung von oberirdischen Schaltgehäusen auf privaten Grundstücken zur Verfügung zu stellen und diese durch Eintrag einer beschränkten persönlichen Dienstbarkeit zu Gunsten der Telekom Deutschland GmbH, Sitz Bonn, im Grundbuch kostenlos zu sichern.
- eine rechtzeitige und einvernehmliche Abstimmung der Lage und der Dimensionierung der Leitungszonen vorgenommen wird und eine Koordinierung der Tiefbaumaßnahmen für Straßenbau und Leitungsbau durch den Erschließungsträger erfolgt,
- die geplanten Verkehrswege nach der Errichtung der TK-Infrastruktur in Lage und Verlauf nicht mehr verändert werden.
- die zeitnahe Bekanntgabe der zugeteilten Straßennamen und Hausnummern.

Für die rechtzeitige Bereitstellung der Telekommunikationsdienstleistungen sowie zur Koordinierung mit Straßenbau- bzw. Erschließungsmaßnahmen der anderen Versorger ist es dringend erforderlich, dass Sie sich mindes-

tens 6 Monate vor der Ausschreibung mit dem zuständigen Ressort Produktion Technische Infrastruktur PTI 11 Saarbrücken - 67655 Kaiserslautern - Pirmasenserstraße 65 in Verbindung setzen.“

## 12 DEUTSCHE TELEKOM TECHNIK GMBH RICHTFUNK-TRASSENAUSKUNFT

Ziegelreihe 2-4  
95448 Bayreuth

### Schreiben vom 19.02.2021

„vielen Dank für Ihr Schreiben.

Durch das Planungsgebiet verläuft unsere Richtfunk FY3965-FY1171.

Um einen Einwandfreien Betrieb des Richtfunke zu gewährleisten dürfen neue Gebäude nicht höher als 60 m gebaut werden.

Die Telekom hat auch bei der Fa. Ericsson Services GmbH weitere Verbindungen angemietet. Die Daten dieser Strecken stehen uns leider nicht zur Verfügung.

Wir weisen darauf hin, dass diese Stellungnahme nur für Richtfunkverbindungen des Telekom – Netzes gilt. Bitte beziehen Sie, falls nicht schon geschehen, die Firma Ericsson Services GmbH, in Ihre Anfrage ein. Bitte richten Sie diese Anfrage an:

Ericsson Services GmbH  
Prinzenallee 21  
40549 Düsseldorf

oder per Mail an

bauleitplanung@ericsson.com“

### Schreiben vom 09.04.2021

„vielen Dank für die erneute Beteiligung.

Durch das Planungsgebiet verläuft unsere Richtfunk FY3965-FY1171.

Um einen Einwandfreien Betrieb des Richtfunke zu gewährleisten dürfen neue Gebäude nicht höher als 60 m gebaut werden.

In der Anlage "Homburg ZT\_Trassenschutz Report" finden Sie in der Datei „Trassendaten.csv“ die Daten der beschriebenen Richtfunkstrecke. Die beigefügten Shapes sind im Koordinatensystem WGS84 und können in ein Geo-Daten Programm geladen werden.

### Stellungnahme der Kreisstadt

Durch das Plangebiet verläuft die Richtfunkstrecke FY3965-FY1171 der Deutschen Telekom GmbH.

Durch die Festsetzungen im vorhabenbezogenen Bebauungsplan wird sichergestellt, dass neue Gebäude nicht höher als 60 m gebaut werden. Das überarbeitete Planungskonzept sieht für das nur noch 8-geschossige Gebäude eine Höhe von unter 30 m (OK Dach) vor; demnach wird die Höhe von 60 m unterschritten. Dennoch wird vorsorglich ein entsprechender Hinweis in den vorhabenbezogenen Bebauungsplan aufgenommen.

### **Beschlussvorschlag:**

Der Stadtrat der Kreisstadt Homburg beschließt, wie dargelegt, vorsorglich folgenden Hinweis zur Richtfunkstrecke der Deutschen Telekom GmbH in den vorhabenbezogenen Bebauungsplan aufzunehmen:

### **„Richtfunkstrecke der Deutschen Telekom GmbH**

- Durch das Plangebiet verläuft die Richtfunkstrecke FY3965-FY1171 der Deutschen Telekom GmbH. Um einen einwandfreien Betrieb der Richtfunkstrecke zu gewährleisten, wird vorsorglich darauf hingewiesen, dass neue Gebäude nicht höher als 60 m gebaut werden dürfen.“

<p>Die Telekom hat auch bei der Fa. Ericsson Services GmbH weitere Verbindungen angemietet. Die Daten dieser Strecken stehen uns leider nicht zur Verfügung.</p> <p>Wir weisen darauf hin, dass diese Stellungnahme nur für Richtfunkverbindungen des Telekom – Netzes gilt. Bitte beziehen Sie, falls nicht schon geschehen, die Firma Ericsson Services GmbH, in Ihre Anfrage ein. Bitte richten Sie diese Anfrage an:</p> <p>Ericsson Services GmbH Prinzenallee 21 40549 Düsseldorf</p> <p>oder per Mail an</p> <p>bauleitplanung@ericsson.com</p>	
<p><b>13 DEUTSCHER WETTERDIENST REFERAT LIEGENSCHAFTSMANAGEMENT</b> Frankfurter Straße 135 63067 Offenbach</p> <p><u>Schreiben vom 25.02.2021</u></p> <p>„im Namen des Deutschen Wetterdienstes als Träger öffentlicher Belange bedanke ich mich für die Beteiligung an der Aufstellung des "Vorhaben bezogener Bebauungsplan Zweibrücker Tor" mit Vorhaben- und Erschließungsplan, Kreisstadt Homburg.</p> <p>Ihre Planung wurde anhand der zur Verfügung gestellten Unterlagen durch unsere Fachbereiche geprüft.</p> <p>Der DWD hat keine Einwände gegen die von Ihnen vorgelegte Planung, da keine Standorte des DWD beeinträchtigt werden bzw. betroffen sind.</p> <p>Sofern Sie für Vorhaben in Ihrem Einzugsgebiet amtliche klimatologische Gutachten für die Landes-, Raum- und Städteplanung, für die Umweltverträglichkeit (UVP) o.ä. benötigen, können Sie diese bei uns in Auftrag geben bzw. Auftraggeber in diesem Sinne informieren. Für Rückfragen stehen Ihnen die Ansprechpartner des DWD gerne zur Verfügung.“</p>	<p><u>Stellungnahme der Kreisstadt</u></p> <p><b>Kein Beschluss erforderlich</b></p>
<p><b>14 DIE AUTOBAHN GMBH DES BUNDES NIEDERLASSUNG WEST</b> Bahnhofsplatz 1 56410 Montabaur</p> <p><u>Schreiben vom 06.04.2021</u></p> <p>„gegen die Maßnahme besteht aus Sicht der Autobahn GmbH keine Bedenken.“</p>	<p><u>Stellungnahme der Kreisstadt</u></p> <p><b>Kein Beschluss erforderlich</b></p>

<p><b>15 EISENBAHN-BUNDESAMT AUßENSTELLE FRANKFURT/SAARBRÜCKEN</b> Untermainkai 23-25 60329 Frankfurt</p> <p><u>Schreiben vom 15.02.2021</u></p> <p>„Ihr Schreiben ist am 12.02.2021 beim Eisenbahn-Bundesamt eingegangen und wird hier unter dem o.a. Geschäftszeichen bearbeitet. Ich danke Ihnen für die Beteiligung des EBA als Träger öffentlicher Belange. Seitens des Eisenbahn-Bundesamtes werden keine Bedenken vorgebracht.“</p>	<p><u>Stellungnahme der Kreisstadt</u></p> <p><b>Kein Beschluss erforderlich</b></p>
<p><b>16 ENERGIS-NETZGESELLSCHAFT MBH</b> Postfach 102811 66028 Saarbrücken</p> <p><u>Schreiben vom 08.04.2021</u></p> <p>„im Bereich des o.g. Bebauungsplans werden von der energis-Netzgesellschaft mbH sowie der energis GmbH keine Versorgungseinrichtungen betrieben oder geplant. Daher bestehen keine Einwände gegen die Aufstellung des Bebauungsplans.“</p>	<p><u>Stellungnahme der Kreisstadt</u></p> <p><b>Kein Beschluss erforderlich</b></p>
<p><b>17 ERICSSON SERVICES GMBH</b> Prinzenallee 21 40549 Düsseldorf</p> <p><u>Schreiben vom 16.02.2021 und 19.04.2021</u></p> <p>„bei den von Ihnen ausgewiesenen Bedarfsflächen hat die Firma Ericsson bezüglich ihres Richtfunks keine Einwände oder spezielle Planungsvorgaben. Bitte berücksichtigen Sie, dass diese Stellungnahme nur für Richtfunkverbindungen des Ericsson – Netzes gilt. Bitte beziehen Sie, falls nicht schon geschehen, die Deutsche Telekom, in Ihre Anfrage ein. Richten Sie diese Anfrage bitte an: Deutsche Telekom Technik GmbH Ziegelleite 2-4 95448 Bayreuth richtfunk-trassenauskunft-dttgmbh@telekom.de</p> <p>Von weiteren Anfragen bitten wir abzusehen.“</p>	<p><u>Stellungnahme der Kreisstadt</u></p> <p><b>Kein Beschluss erforderlich</b></p>
<p><b>18 EVS ENTSORGUNGSVERBAND SAAR</b> Untertürkheimer Straße 21 66117 Saarbrücken</p> <p><u>Schreiben vom 12.02.2021</u></p>	<p><u>Stellungnahme der Kreisstadt</u></p>

<p>„In dem von Ihnen angegebenen Planungsgebiet befinden sich keine Abwasseranlagen des EVS.</p> <p>Über mögliche Leitungsverläufe Anderer oder der Kommune liegen uns keine Informationen vor.</p> <p>Wir weisen darauf hin, dass sich diese Auskunft ausschließlich auf den Verlauf der Sammler bezieht.</p> <p>Soweit weitergehende Informationen, z.B. zu Eigentums- oder Nutzungsangelegenheiten von oder an Grundstücken erforderlich sind, sind diese von den jeweils zuständigen Stellen beim EVS oder anderer betroffenen Stellen, wie z.B. Gemeinde, Grundbuchamt oder Eigentümer einzuholen.</p> <p>Zur Beantwortung evtl. weiterer Fragen stehen wir gerne unter leitungsanfragen@evs.de mit Angabe unseres Geschäftszeichens zur Verfügung und verbleiben“</p>	<p><b>Kein Beschluss erforderlich</b></p>
<p><b>19 FINANZAMT HOMBURG</b> Schillerstraße 15 66424 Homburg</p> <p><u>Keine Stellungnahme abgegeben</u></p>	<p><u>Stellungnahme der Kreisstadt</u></p> <p><b>Kein Beschluss erforderlich</b></p>
<p><b>20 FINANZAMT ST.WENDEL</b> Marienstraße 27 66606 St. Wendel</p> <p><u>Keine Stellungnahme abgegeben</u></p>	<p><u>Stellungnahme der Kreisstadt</u></p> <p><b>Kein Beschluss erforderlich</b></p>
<p><b>21 GEMEINDE KIRKEL HERRN BÜRGERMEISTER</b> Hauptstr. 10 66459 Kirkel</p> <p><u>Keine Stellungnahme abgegeben</u></p>	<p><u>Stellungnahme der Kreisstadt</u></p> <p><b>Kein Beschluss erforderlich</b></p>
<p><b>22 HANDWERKSKAMMER DES SAARLANDES</b> Hohenzollernstr. 47-49 66117 Saarbrücken</p> <p><u>Keine Stellungnahme abgegeben</u></p>	<p><u>Stellungnahme der Kreisstadt</u></p>

	<p><b>Kein Beschluss erforderlich</b></p>
<p><b>23 IHK SAARLAND</b>  Franz-Josef-Röder-Str. 9  66119 Saarbrücken</p> <p><u>Schreiben vom 22.03.2021</u></p> <p>„wir begrüßen ausdrücklich die Bereitschaft der Kreisstadt Homburg, durch die Aufstellung des oben genannten Bebauungsplanes eine bisher mindergenutzte innerstädtische Brachfläche für innenstadtypische Nutzungen zur Verfügung zu stellen. Anregungen und Bedenken zu den einzelnen Festsetzungen des Bebauungsplanes, insbesondere was Art und Maß der baulichen Nutzung betrifft, sind von uns nicht vorzutragen.“</p>	<p><u>Stellungnahme der Kreisstadt</u></p> <p><b>Kein Beschluss erforderlich</b></p>
<p><b>24 KATASTERAMT ST. INGBERT</b>  Dr. Wolfgang-Krämer-Str. 22  66386 St. Ingbert</p> <p><u>Keine Stellungnahme abgegeben</u></p>	<p><u>Stellungnahme der Kreisstadt</u></p> <p><b>Kein Beschluss erforderlich</b></p>
<p><b>25 KREISSTADT HOMBURG  ABT. LIEGENSCHAFTEN</b>  Am Forum 5  66424 Homburg</p> <p><u>Schreiben vom 09.03.2021</u></p> <p>„die Abteilung Liegenschaften nimmt zu Ihrem Schreiben wie folgt Stellung:</p> <p>Die Eigentümerin des Grundstücks, die Firma ZT-Projekt GmbH, Cappelallee 4, in Homburg kauft zur Arrondierung der Projektfläche das Flurstück 576/4 dazu. Die hierfür notwendige Zustimmung des Ausschusses liegt seit 02.12.2020 vor. Die Notare in Homburg wurden mit Schreiben vom 01.02.2021 gebeten, den Vertrag zu entwerfen und den Parteien zur Kontrolle zu übersenden.</p> <p>Sobald der Kauf abgewickelt ist, bestehen von Seiten der Kreisstadt Homburg (Saar), Abt. Liegenschaften keine Bedenken gegen das geplante Vorhaben.“</p>	<p><u>Stellungnahme der Kreisstadt</u></p> <p>Die Eigentümerin des Grundstücks, die Firma ZT-Projekt GmbH, Cappelallee 4, in Homburg hat zur Arrondierung der Projektfläche das Flurstück 576/4 zwischenzeitlich dazu gekauft. Da der Kauf abgewickelt ist, bestehen von Seiten der Kreisstadt Homburg (Saar), Abt. Liegenschaften keine Bedenken gegen das geplante Vorhaben.</p> <p><b>Kein Beschluss erforderlich</b></p>
<p><b>26 KREISSTADT HOMBURG  ABT. HOCHBAU</b>  Am Forum 5  66424 Homburg</p>	

<p><u>Schreiben vom 19.02.2021</u></p> <p>„aus Sicht von 650 bestehen keine Einwände gegen das geplante Vorhaben.“</p>	<p><u>Stellungnahme der Kreisstadt</u></p> <p><b>Kein Beschluss erforderlich</b></p>
<p><b>27 KREISSTADT HOMBURG RECHTS- UND ORDNUNGSAMT</b> Am Forum 5 66424 Homburg</p> <p><u>Keine Stellungnahme abgegeben</u></p>	<p><u>Stellungnahme der Kreisstadt</u></p> <p><b>Kein Beschluss erforderlich</b></p>
<p><b>28 KREISSTADT HOMBURG ABT. UMWELT UND GRÜNFLÄCHEN</b> Am Forum 5 66424 Homburg</p> <p><u>Keine Stellungnahme abgegeben</u></p>	<p><u>Stellungnahme der Kreisstadt</u></p> <p><b>Kein Beschluss erforderlich</b></p>
<p><b>29 KREISSTADT HOMBURG ABT. TIEFBAU</b> Am Forum 5 66424 Homburg</p> <p><u>Keine Stellungnahme abgegeben</u></p>	<p><u>Stellungnahme der Kreisstadt</u></p> <p><b>Kein Beschluss erforderlich</b></p>
<p><b>30 KREISSTADT HOMBURG ABT. STADTENTWÄSSERUNG</b> Am Forum 5 66424 Homburg</p> <p><u>Keine Stellungnahme abgegeben</u></p>	<p><u>Stellungnahme der Kreisstadt</u></p> <p><b>Kein Beschluss erforderlich</b></p>
<p><b>31 KREISSTADT HOMBURG ABT. BRAND- UND ZIVILSCHUTZ</b> Am Forum 5 66424 Homburg</p> <p><u>Keine Stellungnahme abgegeben</u></p>	<p><u>Stellungnahme der Kreisstadt</u></p> <p><b>Kein Beschluss erforderlich</b></p>
<p><b>32 KREISSTADT HOMBURG KÄMMEREI</b> Am Forum 5</p>	

<p>66424 Homburg</p> <p><u>Keine Stellungnahme abgegeben</u></p>	<p><u>Stellungnahme der Kreisstadt</u></p> <p><b>Kein Beschluss erforderlich</b></p>
<p><b>33 KREISSTADT HOMBURG AMT FÜR SCHULE UND SPORT</b> Am Forum 5 66424 Homburg</p> <p><u>Keine Stellungnahme abgegeben</u></p>	<p><u>Stellungnahme der Kreisstadt</u></p> <p><b>Kein Beschluss erforderlich</b></p>
<p><b>34 KREISSTADT HOMBURG AMT FÜR JUGEND, SENIOREN UND SOZIALES</b> Am Forum 5 66424 Homburg</p> <p><u>Keine Stellungnahme abgegeben</u></p>	<p><u>Stellungnahme der Kreisstadt</u></p> <p><b>Kein Beschluss erforderlich</b></p>
<p><b>35 KREISSTADT HOMBURG ABT. STADTPLANUNG/BAUORDNUNG</b> Am Forum 5 66424 Homburg</p> <p><u>Keine Stellungnahme abgegeben</u></p>	<p><u>Stellungnahme der Kreisstadt</u></p> <p><b>Kein Beschluss erforderlich</b></p>
<p><b>36 KREISSTADT HOMBURG ABT. DENKMALPFLEGE/MUSEEN</b> Am Forum 5 66424 Homburg</p> <p><u>Schreiben vom 17.02.2021</u></p> <p>„bislang sind auf dem Gelände des o.g. Bebauungsplans "Zweibrücker Tor" keine archäologischen Bodenfunde gemacht worden. Es gibt bislang auch keine bekannten Strukturen, die Denkmälern zuzuordnen wären.</p> <p>Sollten aber bei Erdarbeiten entsprechende Funde gemacht werden, ist hiervon umgehend die Fachbehörde, das Landesdenkmalamt in 66578 Schiffweiler, Am Bergwerk Reden 11, in Kenntnis zu setzen.“</p>	<p><u>Stellungnahme der Kreisstadt</u></p> <p>Der im vorhabenbezogenen Bebauungsplan enthaltene Hinweis zum Denkmalschutz wird, entsprechend ergänzt.</p> <p><b>Beschlussvorschlag:</b></p> <p>Der Stadtrat der Kreisstadt Homburg beschließt, wie dargelegt, den Hinweis zum Denkmalschutz – unter Berücksichtigung der Stellungnahme des Landesdenkmalamts – im vorhabenbezogenen Bebauungsplan, wie folgt, zu ergänzen:</p> <p><b>„Denkmalschutz</b></p> <ul style="list-style-type: none"> <li>• Im Plangebiet sind keine archäologischen</li> </ul>



	<p>Bodenfunde gemacht worden. Es gibt bislang auch keine bekannten Strukturen, die Denkmälern zuzuordnen wären.</p> <ul style="list-style-type: none"> <li>• Baudenkmäler und Bodendenkmäler sind nach heutigem Kenntnisstand von der Planung nicht betroffen.</li> <li>• Auf die Anzeigepflicht von Bodenfunden (§ 16 Abs. 1 SDschG), das Veränderungsverbot (§ 16 Abs. 2 SDschG) und § 28 SDschG (Ordnungswidrigkeiten) wird hingewiesen.“</li> </ul>
<p><b>37 KREISSTADT HOMBURG BAUBETRIEBSHOF / KFM. GEBÄUDEMANAGEMENT</b> Am Forum 5 66424 Homburg</p> <p><u>Keine Stellungnahme abgegeben</u></p>	<p><u>Stellungnahme der Kreisstadt</u></p> <p><b>Kein Beschluss erforderlich</b></p>
<p><b>38 LANDESAMT FÜR UMWELT- UND ARBEITSSCHUTZ</b> Don-Bosco-Straße 1 66119 Saarbrücken</p> <p><u>Schreiben vom 19.03.2021</u> <u>AZ: 01/1316/1232/WB</u></p> <p>„zu dem vorhabenbezogenen Bebauungsplan „Vorhabenbezogener Bebauungsplan Zweibrücker Tor“ in der Stadt Homburg, Stadtteil Homburg bitten wir folgende Hinweise und Anmerkungen zu berücksichtigen:</p> <p><b>Naturschutz</b> Das Plangebiet liegt in der Innenstadtlage von Homburg. Die Flächen sind fast vollständig asphaltiert bzw. geschottert (Kfz-Stellplätze, Lagerflächen). Das Plangebiet ist fast allseitig von viel befahrenen Straßen umgeben; die Gebäude wurden bereits abgebrochen. Eine im Rahmen der Planung durchgeführte artenschutzrechtliche Prüfung gem. § 44 Bundesnaturschutzgesetz hat ergeben, dass die mit einer lückigen Ruderalvegetation bestandenen Sand-, Kies- und Schotterflächen im Gebiet ein potenzielles Reptilienhabitat darstellen, da ein Vorkommen der Mauereidechse in unmittelbarer Nähe am Forum bekannt ist. Aufgrund der viel befahrenen Straßen im Umfeld und der Kürze des Flächenangebotes wird eine Besiedlung derzeit als unwahrscheinlich angesehen. Bei einem längeren Brachestadium mit einer sich differenziert entwickelnden Ruderalvegetation ist eine Besiedlung jedoch nicht auszuschließen. Daher wird aus naturschutzfachlicher Sicht</p>	<p><u>Stellungnahme der Kreisstadt</u></p> <p><b>Naturschutz</b></p> <p>Ein entsprechender Hinweis wird in den vorha-</p>

empfohlen, das Bebauungsplangebiet vor einer Bebauung auf mögliche Vorkommen der Mauereidechse von einem Fachgutachter untersuchen zu lassen.

### **Wasser**

#### Bodenschutz und Geologie

Eine Überprüfung des Plangebietbereiches mit dem Kataster für Altlasten und altlastverdächtige Flächen (ALKA) hat ergeben, dass innerhalb des Geltungsbereiches des BP im Kataster folgender Eintrag besteht:

HOM\_5503 "Tankstelle Jakob Adolf GmbH, Spar Einkaufszentrum, Status orientierend untersucht".

Zu dem ehemaligen Tankstellengelände wurden in der orientierenden Untersuchung der Dr. Jung + Lang GmbH, Saarbrücken vom 21.8.2020 keine Hinweise auf Bodenverunreinigungen ermittelt. Es ist ein unterirdischer Tank bekannt.

Eine Baubegleitung durch einen Sachverständigen gem. § 18 Bundesbodenschutzgesetz/ BBodSchG, der mindestens für ein Sachgebiet von 2 bis 5 der Verordnung über Sachverständige und Untersuchungsstellen für den Bodenschutz und die Altlastenbehandlung im Saarland/ VSU in der derzeit gültigen Fassung (s. [www.resymesa.de](http://www.resymesa.de)) zugelassen ist, ist im Rahmen des späteren Baugenehmigungsverfahrens ausreichend. Bei entsprechender Dokumentation der Tiefbaumaßnahmen durch den o.g. Sachverständigen kann der Standort - sofern sich keine anderen Erkenntnisse während der baulichen Umsetzung ergeben - aus dem ALKA gelöscht und archiviert werden.

Wir empfehlen dennoch die bezeichnete Fläche im BP eindeutig als möglichen Kontaminationsbereich in Plan und Text zu kennzeichnen (§ 9 Abs. 5 Nr.3 BauGB, sowie Mustererlass zur Berücksichtigung von Flächen mit Bodenbelastungen, insbesondere Altlasten, bei der Bauleitplanung und im Baugenehmigungsverfahren der Fachkommission "Städtebau" der ARGEBAU).

Im Bereich der Altlastverdachtsfläche sind die Vorhaben und Nutzungen gem. § 9 Abs. 2 BauGB erst nach Abschluss einer Bodensanierungsmaßnahme zulässig, wenn eine Gefährdung empfindlicher Nutzungen auszuschließen ist oder der Verdacht gutachterlich durch einen nach § 18 Bundes-Bodenschutzgesetz zugelassenen Sachverständigen ausgeräumt ist. Hierzu sind Tiefbaumaßnahmen durch einen Sachverständigen gem. § 18 Bundes-Bodenschutzgesetz, Sachgebiete 2 - 5 der Verordnung über Sachverständige und Untersuchungsstellen für den Bodenschutz und die Altlastenbehandlung im Saarland/ VSU in der derzeit gültigen Fassung (s. [www.resymesa.de](http://www.resymesa.de)) zu begleiten. Gemäß § 4 Abs. 4 Bundes-Bodenschutzgesetz ist die planungsrechtlich

benbezogenen Bebauungsplan aufgenommen.

Die Bezeichnung der möglichen Kontaminationsfläche wird in der Kennzeichnung gem. § 9 Abs. 5 BauGB entsprechend angepasst. Die Kennzeichnung wird um einen entsprechenden Hinweis ergänzt. Die Begründung wird ebenfalls angepasst.

Die Festsetzung analog § 9 Abs. 2 BauGB wird entsprechend angepasst.

#### **Beschlussvorschlag:**

Der Stadtrat der Kreisstadt Homburg beschließt, wie dargelegt, folgenden Hinweis zum Artenschutz im vorhabenbezogenen Bebauungsplan aufzunehmen:

#### **„Artenschutz**

- Das Plangebiet ist vor einer Bebauung auf mögliche Vorkommen der Mauereidechse von einem Fachgutachter untersuchen zu lassen.“

zulässige Nutzung durch den v.g. Sachverständigen nachzuweisen. Ein entsprechendes Gutachten ist dem Landesamt für Umwelt- und Arbeitsschutz (LUA) vorzulegen. Das LUA erteilt die Freigabe.“

Schreiben vom 07.04.2021

„in unserer Stellungnahme zu o.a. Bauplanverfahren vom 19.03.2021 ergeben sich auf Grund der Wiederholung der Beteiligung der Öffentlichkeit gem. § 3 Abs. 2 BauGB keine Änderungen.“

Der Stadtrat der Kreisstadt Homburg beschließt, wie dargelegt, die im vorhabenbezogenen Bebauungsplan enthaltene Bezeichnung der möglichen Kontaminationsfläche entsprechend anzupassen und die Kennzeichnung gem. § 9 Abs. 5 BauGB, wie folgt, um den Hinweis des LUA zu ergänzen:

**„Kennzeichnung gem. § 9 Abs. 5 BauGB**

Das Kataster über Altlasten und altlastverdächtige Standorte des Saarlandes enthält für Flur 3, Plan-Nr. 574/27, unter der Kennziffer HOM\_5503 einen Eintrag mit der Bezeichnung „Tankstelle Jakob Adolf GmbH, Spar Einkaufszentrum, Status orientierend untersucht“ (s. ergänzend auch Festsetzung der bedingten Zulässigkeit empfindlicher Nutzungen im Urbanen Gebiet analog § 6a BauNVO i.V.m. § 9 Abs. 2 BauGB). Zu dem ehemaligen Tankstellengelände wurden in der orientierenden Untersuchung der Dr. Jung + Lang GmbH, Saarbrücken vom 21.8.2020 keine Hinweise auf Bodenverunreinigungen ermittelt. Es ist ein unterirdischer Tank bekannt. Dennoch wird die bezeichnete Fläche als Kontaminationsbereich gekennzeichnet.“

Der Stadtrat der Kreisstadt Homburg beschließt, wie dargelegt, die Ausführungen in der Begründung zur Altlastverdachtsfläche ebenfalls entsprechend anzupassen.

Der Stadtrat der Kreisstadt Homburg beschließt, wie dargelegt, die bedingte Festsetzung analog § 9 Abs. 2 BauGB, wie folgt, anzupassen:

**„Bedingte Zulässigkeit im Bereich der Altlastverdachtsfläche analog § 9 Abs. 2 BauGB**

Im Bereich der Altlastverdachtsfläche sind die Vorhaben und Nutzungen gem. § 9 Abs. 2 BauGB erst nach Abschluss einer Bodensanierungsmaßnahme zulässig, wenn eine Gefährdung empfindlicher Nutzungen auszuschließen ist oder der Verdacht gutachterlich durch einen nach § 18 Bundes-Bodenschutzgesetz zugelassenen Sachverständigen ausgeräumt ist. Hierzu sind Tiefbaumaßnahmen durch einen Sachverständigen gem. § 18 Bundes-Bodenschutzgesetz, Sachgebiete 2 - 5 der Verordnung über Sachverständige und Untersuchungsstellen für den Bodenschutz und die Altlastenbehandlung im Saarland/ VSU in der derzeit gültigen Fassung (siehe [www.resymesa.de](http://www.resymesa.de)) zu begleiten.

Gemäß § 4 Abs. 4 Bundes-Bodenschutzgesetz ist die planungsrechtlich zulässige Nutzung

	<p>durch den v.g. Sachverständigen nachzuweisen. Ein entsprechendes Gutachten ist dem Landesamt für Umwelt- und Arbeitsschutz (LUA) vorzulegen. Das LUA erteilt die Freigabe.“</p>
<p><b>39 LANDESAMT FÜR VERMESSUNG, GEOINFORMATION UND LANDENTWICKLUNG</b>          Von der Heydt 22          66115 Saarbrücken</p> <p><u>Keine Stellungnahme abgegeben</u></p>	<p><u>Stellungnahme der Kreisstadt</u></p> <p><b>Kein Beschluss erforderlich</b></p>
<p><b>40 LANDESBETRIEB FÜR STRAßENBAU</b>          Peter-Neuber-Allee 1          66538 Neunkirchen</p> <p><u>Keine Stellungnahme abgegeben</u></p>	<p><u>Stellungnahme der Kreisstadt</u></p> <p><b>Kein Beschluss erforderlich</b></p>
<p><b>41 LANDESDENKMALAMT</b>          Am Bergwerk Reden 11          66578 Schiffweiler</p> <p><u>Schreiben vom 12.03.2021</u></p> <p>„zu der vorliegenden Planung nimmt das Landesdenkmalamt wie folgt Stellung. Rechtsgrundlage ist das Gesetz Nr. 1946 zur Neuordnung des saarländischen Denkmalschutzes und der saarländischen Denkmalpflege (Saarländisches Denkmalschutzgesetz - (SDschG) vom 13. Juni 2018 (Amtsblatt des Saarlandes Teil I vom 5. Juli 2018 S 358 ff.)</p> <p>Baudenkmäler und Bodendenkmäler sind nach heutigem Kenntnisstand von der Planung nicht betroffen. Auf die Anzeigepflicht von Bodenfunden (§ 16 Abs. 1 SDschG) und das Veränderungsverbot (§ 16 Abs. 2 SDschG) sollte in den textlichen Festsetzungen des Planwerks hingewiesen werden.</p> <p>Auf § 28 SDschG (Ordnungswidrigkeiten) sei an dieser Stelle hingewiesen.“</p>	<p><u>Stellungnahme der Kreisstadt</u></p> <p>Der im vorhabenbezogenen Bebauungsplan enthaltene Hinweis zum Denkmalschutz wird, entsprechend ergänzt.</p> <p><b>Beschlussvorschlag:</b></p> <p>Der Stadtrat der Kreisstadt Homburg beschließt, wie dargelegt, den Hinweis zum Denkmalschutz – unter Berücksichtigung der Stellungnahme der Kreisstadt Homburg Abt. Denkmalpflege/ Museen – im vorhabenbezogenen Bebauungsplan, wie folgt, zu ergänzen:</p> <p><b>„Denkmalschutz</b></p> <ul style="list-style-type: none"> <li>• Im Plangebiet sind keine archäologischen Bodenfunde gemacht worden. Es gibt bislang auch keine bekannten Strukturen, die Denkmälern zuzuordnen wären.</li> <li>• Baudenkmäler und Bodendenkmäler sind nach heutigem Kenntnisstand von der Planung nicht betroffen.</li> <li>• Auf die Anzeigepflicht von Bodenfunden (§ 16 Abs. 1 SDschG), das Veränderungsverbot (§ 16 Abs. 2 SDschG) und § 28 SDschG (Ordnungswidrigkeiten) wird hingewiesen.“</li> </ul>

**42 LANDESPOLIZEIPRÄSIDIUM**  
**LPP 125-**  
**KAMPFMITTELBESEITIGUNGSDIENST**  
 Mainzer Straße 134-136  
 66121 Saarbrücken

Schreiben vom 16.02.2021

„nach Auswertung der uns vorliegenden Unterlagen sind im oben genannten Planungsbereich Munitionsgefahren nicht auszuschließen.

Im gesamten Planungsbereich wurden nach Auswertung der verfügbaren Luftbilder starke Bombardierungen durch die alliierten Streitkräfte festgestellt.

Deshalb muss bei Bauarbeiten mit Kampfmitteln gerechnet werden.

Das Gefährdungsband beginnt ab GOK 1945 bis in eine Tiefe von 6 m, endet aber an gewachsenem Fels.

Wir empfehlen das Baugebiet vor geplanten Erdarbeiten durch eine Fachfirma für Kampfmittelbeseitigung detektieren zu lassen.

Hinweis:

Seit 2013 werden Baugrunduntersuchungen und Grundstücksüberprüfungen (Flächendetektion/ Bohrlochdetektion) aus personellen Gründen nicht mehr durch den staatlichen Kampfmittelbeseitigungsdienst durchgeführt.

Deshalb sollten Anfragen zu Kampfmitteln so frühzeitig gestellt werden, dass die Beauftragung gewerblicher Firmen zur Detektion der Baufläche rechtzeitig vor Baubeginn durch den Bauherrn erfolgen kann.

Die Kosten hierfür gehen zu Lasten des Bauherrn/ Auftraggebers.

Der Kampfmittelbeseitigungsdienst ist auch weiterhin für die Beseitigung, Entschärfung, Vernichtung aufgefundener Kampfmittel zuständig.“

Stellungnahme der Kreisstadt

Es wird ein entsprechender Hinweis in den vorhabenbezogenen Bebauungsplan aufgenommen.

Der Hinweis wird an die Vorhabenträgerin weitergegeben.

**Beschlussvorschlag:**

Der Stadtrat der Kreisstadt Homburg beschließt, wie dargelegt, folgenden Hinweis zur Kampfmittelbelastung in den vorhabenbezogenen Bebauungsplan aufzunehmen:

**„Kampfmittelbelastung**

- Im Plangebiet sind Munitionsgefahren nicht auszuschließen. Im gesamten Planungsbereich wurden nach Auswertung der verfügbaren Luftbilder starke Bombardierungen durch die alliierten Streitkräfte festgestellt. Deshalb muss bei Bauarbeiten mit Kampfmitteln gerechnet werden. Das Gefährdungsband beginnt ab GOK 1945 bis in eine Tiefe von 6 m, endet aber an gewachsenem Fels. Es wird empfohlen, das Baugebiet vor geplanten Erdarbeiten durch eine Fachfirma für Kampfmittelbeseitigung detektieren zu lassen.“

**43 LANDWIRTSCHAFTSKAMMER FÜR**  
**DAS SAARLAND**  
 In der Kolling 310  
 66450 Bexbach

<p><u>Schreiben vom 22.03.2021</u></p> <p>„gegen den vorliegenden Bebauungsplan werden keine Bedenken vorgebracht.“</p>	<p><u>Stellungnahme der Kreisstadt</u></p> <p><b>Kein Beschluss erforderlich</b></p>
<p><b>44 MINISTERIUM DER JUSTIZ</b> Zähringer Straße 12 66119 Saarbrücken</p> <p><u>Keine Stellungnahme abgegeben</u></p>	<p><u>Stellungnahme der Kreisstadt</u></p> <p><b>Kein Beschluss erforderlich</b></p>
<p><b>45 MINISTERIUM FÜR BILDUNG UND KULTUR</b> Trierer Straße 33 66111 Saarbrücken</p> <p><u>Keine Stellungnahme abgegeben</u></p>	<p><u>Stellungnahme der Kreisstadt</u></p> <p><b>Kein Beschluss erforderlich</b></p>
<p><b>46 MINISTERIUM FÜR INNERES, BAUEN UND SPORT</b> <b>REFERAT OBB24</b> Halbergstraße 50 66121 Saarbrücken</p> <p><u>Keine Stellungnahme abgegeben</u></p>	<p><u>Stellungnahme der Kreisstadt</u></p> <p><b>Kein Beschluss erforderlich</b></p>
<p><b>47 MINISTERIUM FÜR INNERES, BAUEN UND SPORT</b> <b>REFERAT B 4 ZMZ</b> Mainzer Straße 136 66121 Saarbrücken</p> <p><u>Keine Stellungnahme abgegeben</u></p>	<p><u>Stellungnahme der Kreisstadt</u></p> <p><b>Kein Beschluss erforderlich</b></p>
<p><b>48 MINISTERIUM FÜR INNERES, BAUEN UND SPORT</b> <b>OBERSTE LANDESBAUBEHÖRDE OBB 1</b> <b>REFERAT OBB 11, LANDESPLANUNG,</b> <b>BAULEITPLANUNG</b> Halbergstraße 50 66121 Saarbrücken</p> <p><u>Schreiben vom 29.04.2021</u></p> <p>„mit vorliegender Planung beabsichtigt die Kreisstadt Homburg, die planungsrechtlichen Voraussetzungen zur Wiedernutzbarmachung einer derzeit mindergenutzten bzw. brachlie-</p>	<p><u>Stellungnahme der Kreisstadt</u></p>

genden Fläche für innenstadtypische Nutzungen sowie für Wohnungen in einer nicht bezifferten Anzahl zu schaffen.

Im Hinblick auf die innerstädtische Lage im zentralen Ort stehen dieser Absicht landesplanerische Ziele im Sinne des LEP "Siedlung" nicht entgegen.

Ein Absehen von der Anrechnung der mit der Planung vorbereiteten Wohnungen kann im Hinblick auf die Bestimmungen der Ziffer 35 des LEP "Siedlung" in Aussicht gestellt werden. Es wird jedoch um Vorlage einer aktuellen Baulückenbilanz sowie einer Quantifizierung der mit der Planung vorbereiteten Wohnungen gebeten.

Grundsätzlich wird darauf hingewiesen, dass bei Vorlage des ersten Entwurfs des Wohnbauflächenkonzepts in 2018 zwischen der Kreisstadt Homburg und der Landesplanungsbehörde explizit vereinbart wurde, dass das Verfahren zur Änderung des Flächennutzungsplans bzgl. der Wohnbauflächen zeitnah durchgeführt wird, um den vorbereitenden Bauleitplan an die veränderten Rahmenbedingungen (demographischer Wandel) anzupassen. Bislang ist dies nach hiesigem Kenntnisstand noch nicht erfolgt. Es wird nochmals ausdrücklich darauf hingewiesen, dass die in der Vergangenheit gewährten „Kompromisse“ seitens der Landesplanung allesamt auf dem Vertrauen einer zügigen Umsetzung des v.g. Konzeptes beruhen.

Ob und inwiefern die Höhe des Hochhauses (A) mit ca. 49,5 m und 13 Vollgeschossen (+ 1 Staffelgeschoss), städtebaulich vertretbar ist, insbesondere im Hinblick auf die vorgesehene enorme Unterschreitung der gemäß LBO vorgeschriebenen Abstandsflächen (0,14 H), ist von der Kreisstadt Homburg sowie der Unteren Bauaufsichtsbehörde in eigener Zuständigkeit zu prüfen und zu verantworten.

Gleiches gilt für die festgesetzten Ausgleichsmaßnahmen hinsichtlich der Überschreitung der Obergrenzen des § 17 Abs. 1 BauNVO. Inwieweit die Maßnahmen zur Dachbegrünung geeignet und ausreichend sind, den gemäß § 17 Abs. 2 Satz 1 BauNVO erforderlichen Ausgleich der Überschreitung der Obergrenzen des Abs. 1 BauNVO auszugleichen, liegt ebenfalls in der Zuständigkeit des Plangebers.

Im Übrigen wird diesbezüglich um redaktionelle Korrektur gebeten. Hinsichtlich der Voraussetzungen, unter denen eine Überschreitung der v.g. Obergrenzen möglich ist, ist § 17 Abs. 2 BauNVO maßgeblich.

Im Hinblick auf die innerstädtische Lage im zentralen Ort stehen dem Planvorhaben landesplanerische Ziele im Sinne des LEP "Siedlung" nicht entgegen.

Ein Absehen von der Anrechnung der mit der Planung vorbereiteten Wohnungen kann im Hinblick auf die Bestimmungen der Ziffer 35 des LEP "Siedlung" in Aussicht gestellt werden. Es wird jedoch um Vorlage einer aktuellen Baulückenbilanz sowie einer Quantifizierung der mit der Planung vorbereiteten Wohnungen gebeten. Dem wird gefolgt.

Die Ausführungen werden zur Kenntnis genommen.

Zwischenzeitlich wurde die Planungskonzeption überarbeitet und weiter konkretisiert. Von der Zielvorstellung eines 13-geschossigen Hochhauses mit Staffelgeschoss wird abgerückt; in Bezug auf das ursprünglich geplante Hochhaus sollen nur noch maximal 8 Vollgeschosse zulässig sein. Im Zusammenwirken mit der Anpassung der Festsetzung der Höhe baulicher Anlagen in m üNN wird sichergestellt, dass die Tiefe der Abstandsflächen (0,4 H) zur Umgebungsbebauung im überarbeiteten vorhabenbezogenen Bebauungsplanentwurf eingehalten wird.

Die festgesetzte GRZ von 1,0 orientiert sich an der städtebaulichen Konzeption. Ziel ist es, eine mindergenutzte bzw. brach liegende innerstädtische Fläche wiedernutzbar zu machen und dem neu zu entstehenden Quartier eine städtische Urbanität zu verleihen. Dem Grundsatz der Innen- vor Außenentwicklung wird Rechnung getragen. Eine geringere Grundflächenzahl würde zu einer wesentlichen Erschwerung der zweckentsprechenden Nutzung des Grundstückes führen, die vorgesehene Konzeption wäre nicht realisierungsfähig.

Der die bisherige Bemessungsobergrenze für Obergrenzen in Urbanen Gebieten enthaltende § 17 Satz 1 BauNVO (alte Fassung) hat mit dem Baulandmobilisierungsgesetz vom 14.06.2021 eine Novellierung dahin erfahren, dass seit dessen Inkrafttreten am 23.06.2021 der Ausnahmetatbestand in § 17 Abs. 2 BauNVO entfällt. Es handelt sich nun – entsprechend dem Wortlaut des neuen § 17 BauNVO – um (bloße) Orientierungswerte für Obergrenzen; die zuvor bindenden Obergrenzen wurden abgeschafft (vgl. BeckOK BauNVO/Jaeger, 26. Ed. 15.07.2021, BauNVO § 17 Rn. 1-17.1); „die neu genannten Orientierungswerte sind nur noch Anhaltspunkte für die planende Gemeinde“ (BeckOK BauNVO/Jaeger, aaO, § 17 Rn. 4)

„[...] bei der Überschreitung der Orientierungswerte [müssen] nur noch die allgemeinen städtebaulichen Belange nach § 1 Abs. 6 BauGB, wie z.B. gesunde Wohn- und Arbeitsverhältnisse, berücksichtigt und abgewogen werden.“ (BeckOK BauNVO/Jaeger, 26. Ed. 15.7.2021, BauNVO § 17 Rn. 8). Dem wird, wie bereits angeführt, Rechnung getragen.

Ungeachtet dessen war die Überschreitung der in § 17 Satz 1 BauNVO (alte Fassung) aufgeführten Bemessungsobergrenze für Obergrenzen in Urbanen Gebieten insbesondere auch aufgrund der geplanten Tiefgarage erforderlich. Diese ist notwendig, um eine ausreichende Anzahl an Stellplätzen realisieren zu können.

Angesichts der Tatsache, dass das Plangebiet bis kürzlich nahezu vollständig versiegelt bzw. bebaut war und das direkte Umfeld (Innenstadtlage) ebenfalls einen hohen Versiegelungsgrad aufweist, war davon auszugehen, dass die allgemeinen Anforderungen an gesunde Wohn- und Arbeitsverhältnisse nicht signifikant über das bisherige Maß beeinträchtigt werden. Nachteilige Auswirkungen auf die Umwelt sind aufgrund der o.g. Ausführungen ebenfalls nicht zu erwarten.

Der nach der alten Fassung der BauNVO ursprünglich noch gegebenen Überschreitung der Obergrenze der Grundflächenzahl wurde ohnehin durch ausgleichende Maßnahmen entgegengewirkt: Mindestens 20 % der Dachflächen sind intensiv zu begrünen. Zudem sind mindestens weitere 30 % der verbleibenden Dachflächen extensiv zu begrünen. Darüber hinaus sind die Decken der Tiefgaragen, sofern Sie nicht überbaut werden, mindestens 60 cm hoch mit fachgerechtem Bodenaufbau zu überdecken. Bei diesen Begrünungsmaßnahmen handelt es sich nicht um Ankündigungen, sondern bauplanungsrechtliche Festset-



In diesem Zusammenhang weise ich ausdrücklich und abschließend auf folgenden Sachverhalt hin:

Eine Zuständigkeit der obersten Bauaufsichtsbehörde als Träger öffentlicher Belange im Rahmen der Prüfung kommunaler Bauleitpläne ist gemäß Erlass über die Beteiligung der Behörden und sonstigen Träger öffentlicher Belange in städtebaulichen Verfahren nach dem Baugesetzbuch nicht gegeben.

Gemäß Erlass ist für den öffentlichen Belang "Bauaufsicht" als Behörde und sonstige Träger öffentlicher Belange der Landkreis oder der Regionalverband als untere Bauaufsichtsbehörde (sofern nicht die Gemeinde selbst zuständige Behörde ist) gelistet und damit auch zuständig. Im Hinblick auf die vorstehenden Aussagen verweise ich für den vorgelegten Planentwurf hinsichtlich des Bauordnungsrechts nachdrücklich auf die Zuständigkeit der unteren Bauaufsichtsbehörde der Kreisstadt Homburg. Eine Prüfung und Bewertung der vorgelegten Dokumente durch die oberste Bauaufsicht ist aus diesem Grund auch nicht erfolgt.“

zungen, die umzusetzen sind. Die Überschreitung der GRZ ist insbesondere in Anbetracht des Status quo vertretbar.

Die Unterlagen zum vorhabenbezogenen Bebauungsplan mit Vorhaben- und Erschließungsplan wurden entsprechend angepasst.

Die Ausführungen werden zur Kenntnis genommen.

Die Ausführungen der Landesplanungsbehörde werden zur Kenntnis genommen; während die Kreisstadt Homburg an der Festsetzung einer GRZ von 1,0 im Urbanen Gebiet festhält, wird die Höhe des ursprünglich geplanten 13-geschossigen Hochhauses mit Staffelgeschoss auf maximal 8 Vollgeschosse reduziert und die maximal zulässige Höhe der baulichen Anlagen entsprechend angepasst. Hierdurch soll sichergestellt werden, dass alle bauordnungsrechtlichen Abstandsflächen zur Umgebungsbebauung eingehalten werden.

#### **Beschlussvorschlag:**

Der Stadtrat der Kreisstadt Homburg beschließt, wie dargelegt, die reduzierte Höhe des ursprünglich geplanten Hochhauses von 13 Vollgeschossen mit Staffelgeschoss auf insgesamt maximal 8 Vollgeschosse und eine Gebäudehöhe von 262,30 m üNN. Die Unterlagen zum vorhabenbezogenen Bebauungsplan mit Vorhaben- und Erschließungsplan wurden entsprechend angepasst. An der Festsetzung einer GRZ von 1,0 im Urbanen Gebiet wird festgehalten.

Der Stadtrat der Kreisstadt Homburg beschließt, wie dargelegt, dem Referat Landes-

	<p>planung, Bauleitplanung der obersten Landesbaubehörde eine aktuelle Baulückenbilanz sowie eine Quantifizierung der mit der Planung vorbereiteten Wohnungen vorzulegen.</p> <p>Der Stadtrat der Kreisstadt Homburg beschließt, wie dargelegt, die angepasste Festsetzung zur Grundflächenzahl im vorhabenbezogenen Bebauungsplan aufgrund der Novellierung der BauNVO wie folgt:</p> <p><b>„Grundflächenzahl analog § 9 Abs. 1 Nr. 1 i.V.m. 19 BauNVO</b> Siehe Plan. Die Grundflächenzahl (GRZ) wird analog § 9 Abs. 1 Nr. 1 BauGB i.V.m. §§ 19 Abs. 1 und 17 BauNVO auf 1,0 festgesetzt.“</p> <p>Hintergrund: Die bindenden Obergrenzen für u.a. die GRZ sowie der Ausnahmestand in § 17 Abs. 2 BauNVO (alte Fassung) wurden abgeschafft; stattdessen handelt es sich nunmehr um Orientierungswerte für Obergrenzen.</p> <p>In diesem Zusammenhang beschließt der Stadtrat der Kreisstadt Homburg, wie dargelegt, aufgrund der Novellierung die ebenfalls angepasste Begründung zum vorhabenbezogenen Bebauungsplan mit Vorhaben- und Erschließungsplan.</p>
<p><b>49 MINISTERIUM FÜR UMWELT UND VERBRAUCHERSCHUTZ</b> Keplerstraße 18 66117 Saarbrücken</p> <p><u>Schreiben vom 23.02.2021</u></p> <p>„im Geltungsbereich des o.g. vorhabenbezogenen Bebauungsplanes befindet sich kein Wald im Sinne des § 2 Landeswaldgesetz. Insofern sind die Belange der Forstbehörde nicht betroffen.“</p>	<p><u>Stellungnahme der Kreisstadt</u></p> <p><b>Kein Beschluss erforderlich</b></p>
<p><b>50 MINISTERIUM FÜR WIRTSCHAFT, ARBEIT, ENERGIE UND VERKEHR</b> <b>REFERAT E/1</b> Postfach 10 24 63 66024 Saarbrücken</p> <p><u>Schreiben vom 15.03.2021</u></p> <p>„im Rahmen der o.a. Bauleitplanung empfiehlt die Stabsstelle Klimaschutzkoordination der Landesregierung mit Blick auf den Klimaschutz</p>	<p><u>Stellungnahme der Kreisstadt</u></p> <p>Die Empfehlung wurde an die Vorhabenträgerin weitergegeben. Zwischenzeitlich wurde von der Ingenieur- und Gutachtergesellschaft</p>

und die Klimaanpassung, bei der Quartiersplanung die Bereiche Heizung, Warmwasser, Strom, Kühlung und Mobilität in Hinblick auf eine möglichst hohe CO<sub>2</sub>-Vermeidung zusammen zu denken (besonders energieeffiziente Gebäude, sommerlicher Wärmeschutz, nachhaltige Baustoffe, Nutzung erneuerbarer Energien, insb. Solarenergie, Ladeinfrastruktur für Elektrofahrzeuge, ...).

Ansonsten bestehen aus Sicht des Ministeriums für Wirtschaft, Arbeit, Energie und Verkehr keine Bedenken.

Sofern noch nicht geschehen, bitte ich das Oberbergamt für das Saarland im weiteren Verfahren zu beteiligen.“

#### Schreiben vom 05.05.2021

„im Rahmen der o.a. Bauleitplanung nehmen die Fachreferate des Ministeriums für Wirtschaft, Arbeit, Energie und Verkehr wie folgt Stellung:

Die Stabsstelle Klimaschutzkoordination der Landesregierung empfiehlt mit Blick auf den Klimaschutz und die Klimaanpassung, bei der Quartiersplanung die Bereiche Heizung, Warmwasser, Strom, Kühlung und Mobilität in Hinblick auf eine möglichst hohe CO<sub>2</sub>-Vermeidung zusammen zu denken (besonders energieeffiziente Gebäude, sommerlicher Wärmeschutz, nachhaltige Baustoffe, Nutzung erneuerbarer Energien, insb. Solarenergie, Ladeinfrastruktur für Elektrofahrzeuge, ...).

Die Oberste Straßenbaubehörde weist darauf hin, dass gemäß zugrundeliegendem Verkehrsgutachten der PTV Group ein maximales Verkehrsaufkommen von bis zu 800 Kfz pro Tag und Richtung verteilt auf verschiedene Fahrtrichtungen erwartet wird. In den Spitzenstunden treten bis zu 70 Kfz/h und Richtung zusätzlich im Verkehrsnetz auf. Hieraus sind mittelbare verkehrliche Auswirkungen auch auf die Verkehrsknotenpunkte "Zweibrücker Straße" und „Talstraße" der B423 zu erwarten.

Aus diesem Grund ist eine Beteiligung des Landesbetriebs für Straßenbau als Straßenbaubehörde für die B423 am Verfahren erforderlich.

Ansonsten bestehen aus Sicht des Ministeriums für Wirtschaft, Arbeit, Energie und Verkehr keine Bedenken.

Sofern noch nicht geschehen, bitte ich das Oberbergamt für das Saarland im weiteren Verfahren zu beteiligen.“

Christian Persohn mbh, Donnersberger Straße 2, 67808 Ruppertsecken, ein Quartiersenergiekonzept für das Bauvorhaben Zweibrücker Tor – mit darin enthaltenen Maßnahmenvorschlägen – erstellt. Die Begründung zum vorhabenbezogenen Bebauungsplan mit Vorhaben- und Erschließungsplan wurde um die wesentlichen Aussagen des Quartiersenergiekonzeptes ergänzt. Zudem wurde ein Hinweis aufgenommen, dass die im Quartiersenergiekonzept enthaltenen Maßnahmenvorschläge bei der Umsetzung der Planung zu berücksichtigen sind.

Ansonsten bestehen aus Sicht des Ministeriums für Wirtschaft, Arbeit, Energie und Verkehr keine Bedenken.

Der Landesbetrieb für Straßenverkehr wurde beteiligt; es wurde keine Stellungnahme abgegeben.

#### **Beschlussvorschlag:**

Der Stadtrat der Kreisstadt Homburg beschließt die um die Ergebnisse des Quartiersenergiekonzeptes ergänzte Begründung

	<p>zum vorhabenbezogenen Bebauungsplan mit Vorhaben- und Erschließungsplan und die Aufnahme folgenden Hinweises in den vorhabenbezogenen Bebauungsplan:</p> <p><b>„Quartiersenergiekonzept</b></p> <ul style="list-style-type: none"> <li>• Die im Energiekonzept „Quartiersenergiekonzept für das Bauvorhaben Zweibrücker Tor in der Kreisstadt Homburg“ (Stand: 25.03.2022) enthaltenen Maßnahmenvorschläge sind bei der Umsetzung der Planung zu berücksichtigen.“</li> </ul>
<p><b>51 NABU, NATURSCHUTZBUND DEUTSCHLAND LANDESVBAND SAARLAND E. V.</b>  Antoniusstraße 18  66822 Lebach</p> <p><u>Keine Stellungnahme abgegeben</u></p>	<p><u>Stellungnahme der Kreisstadt</u></p> <p><b>Kein Beschluss erforderlich</b></p>
<p><b>52 OBERBERGAMT DES SAARLANDES</b>  Am Bergwerk Reden 10  66578 Schiffweiler</p> <p><u>Schreiben vom 11.03.2021 und 20.04.2021</u></p> <p>„nach Prüfung der Angelegenheit teilen wir Ihnen mit, dass gegen die Aufstellung des vorhabenbezogenen Bebauungsplanes „Zweibrücker Tor“ in der Kreisstadt Homburg aus bergbaulicher Sicht keine Bedenken bestehen. Wir verzichten auf eine Einsichtnahme in die öffentlich ausgelegten Planunterlagen.“</p>	<p><u>Stellungnahme der Kreisstadt</u></p> <p><b>Kein Beschluss erforderlich</b></p>
<p><b>53 ORN OMNIBUSVERKEHR RHEIN-NAHE GMBH NIEDERLASSUNG SAARLAND</b>  Bahnhofstraße 56  66663 Merzig</p> <p><u>Keine Stellungnahme abgegeben</u></p>	<p><u>Stellungnahme der Kreisstadt</u></p> <p><b>Kein Beschluss erforderlich</b></p>
<p><b>54 PFALZKOM GMBH</b>  Koschatplatz 1  67061 Ludwigshafen</p> <p><u>Schreiben vom 17.02.2021</u></p> <p>„unsere Anlagen sind nicht betroffen. Wir haben keine Einwände gegenüber Ihrer Maßnahme.“</p>	<p><u>Stellungnahme der Kreisstadt</u></p> <p><b>Kein Beschluss erforderlich</b></p>

**55 PFALZWERKE NETZ AG  
REGIONALNETZ (RN) EXTERNE  
PLANUNGEN/KREUZUNGEN**

Kurfürstenstraße 29  
67061 Ludwigshafen

Schreiben vom 23.03.2021

„im Rahmen unserer Beteiligung an dem im Be-  
treff genannten Verfahren, geben wir folgende  
Stellungnahme an Sie weiter.

Die mitgeteilte Planung berührt Belange unse-  
res Aufgaben- und Zuständigkeitsbereiches. Es  
bestehen jedoch keine Bedenken. Wir geben  
jedoch nachstehende Anregung an Sie weiter  
und bitten um Berücksichtigung.

Innerhalb des räumlichen Geltungsbereiches  
des Bebauungsplanes (Plangebiet) befindet  
sich derzeit folgende Versorgungseinrichtung  
der Pfalzwerke Netz AG:

Richtfunkstrecke "F 2601"

Zur Information über den Bestand dieser Ver-  
sorgungseinrichtung im Plangebiet haben wir  
als Anlage einen aktuellen Planauszug unserer  
Bestandsdokumentation beigefügt.

Bereits an dieser Stelle weisen wir aber aus-  
drücklich auf folgenden Sachverhalt hin:  
Diese Auskunft darf nur für Planungszwecke  
verwendet werden. Vor Baubeginn muss unbed-  
ingt eine aktuelle Planauskunft über die Online  
Planauskunft der Pfalzwerke Netz AG eingeholt  
werden, die auf unserer Webseite  
([https://www.pfalzwerkenetz.de/service/kunden-  
service/online-planauskunft](https://www.pfalzwerkenetz.de/service/kunden-service/online-planauskunft)) zur Verfügung  
steht.

Ein Teil des Geltungsbereiches des Bebau-  
ungsplanes im südlichen Plangebiet (V-  
geschossige Bauweise) liegt innerhalb des  
Richtfunkkorridors der Richtfunkstrecke.

Aufgrund der in der Planzeichnung des Bebau-  
ungsplanes über die Nutzungsschablone fest-  
gesetzten maximalen Gebäudehöhen (GHmax)  
der Gebäude festgesetzten Höhe baulicher An-  
lagen, kann grundsätzlich nicht ausgeschlossen  
werden, dass es zu Beeinflussungen von Richt-  
funkstrecken durch Bauwerke kommen kann,  
da nur für Bauwerke unter 20 m eine Störung  
der Richtfunkstrecken als nicht wahrscheinlich  
angesehen werden kann.

Dementsprechend wird eine Berücksichtigung  
dieser Versorgungseinrichtung im Bebauungs-  
plan erforderlich.

Zeichnerische Berücksichtigung:

Stellungnahme der Kreisstadt

Der insgesamt 200 m breite Richtfunkkorridor  
der Richtfunkstrecke „F 2601“ der Pfalzwerke  
Netz AG tangiert das Plangebiet im Südwest-  
ten. Gemäß der Stellungnahme der Pfalzwerke  
Netz AG ist im vorliegenden Fall jedoch davon  
auszugehen, dass es zu keiner Beeinflussung  
der Richtfunkstrecke durch Bauwerke kommen  
kann. Es wird festgehalten, dass es keiner  
zeichnerischen Berücksichtigung dieser Ver-  
sorgungsleitung im vorhabenbezogenen Be-  
bauungsplan bedarf.

Obwohl ein Teil des Geltungsbereiches des Bebauungsplanes innerhalb des Richtfunkkorridors liegt, ist im vorliegenden Fall davon auszugehen, dass es zu keiner Beeinflussung der Richtfunkstrecke durch Bauwerke kommen kann. Daher bedarf vorgenannte Versorgungseinrichtung nicht der zeichnerischen Berücksichtigung in der Planzeichnung.

Textliche Berücksichtigung:

Zur textlichen Berücksichtigung der im Plangebiet bereits bestehenden Richtfunkstrecke regen wir an, im Textteil des Bebauungsplanes bspw. unter Hinweise und Empfehlungen ohne Festsetzungscharakter, den nachstehend in Kursivschrift dargestellten Inhalt aufzunehmen:

*Richtfunkstrecke der Pfalzwerke Netz AG  
Über das Plangebiet verläuft eine Richtfunkstrecke der Pfalzwerke Netz AG, die in der Planzeichnung nicht ausgewiesen ist.*

*Für den ungestörten Betrieb einer Richtfunkstrecke ist es zwingend erforderlich, dass deren sogenannte Fresnelzone frei von Hindernissen bleibt. Dies wird gewährleistet durch Freihaltung eines insgesamt 200 m breiten Richtfunkkorridors (100 m beidseitig der Längsachse des Richtfunkstrahls senkrecht gemessen).*

*Innerhalb dieses Richtfunkkorridors sind bei der Errichtung baulicher Anlagen bis 20 m Höhe Störungen einer Richtfunkstrecke nicht wahrscheinlich. Über 20 m Höhe wird empfohlen, diese mit dem Betreiber der Richtfunkstrecke abzuklären.*

*Im südlichen Plangebiet (V-geschossige Bauweise) ist davon auszugehen, dass es für die im Plangebiet festgesetzten maximalen Gebäudehöhen bis zu einer Höhe von 24 m zu keiner Beeinflussung der Richtfunkstrecke durch Bauwerke kommen kann.*

*Über diese Höhen hinausgehende Einrichtungen, auch wenn diese zeitlich nur begrenzt aufgestellt werden sollten, bedürfen im Einzelfall der vorherigen Prüfung, ob sich hierdurch eine Beeinflussung der Richtfunkstrecke ergibt, sowie der Zustimmung zur Errichtung durch den Betreiber der Richtfunkstrecke.*

Wir bitten um weitere Beteiligung am Verfahren und Mitteilung, inwieweit aufgrund unserer geäußerten Anregungen eine Anpassung der Unterlagen zum Entwurf des Bebauungsplanes vorgenommen wird.“

Schreiben vom 01.04.2021

„vielen Dank für die Information.  
Unsere Stellungnahme BG52-2021-811-18717-00 vom 23. März 2021 behält weiterhin Gültig-

Es wird ein entsprechender Hinweis in den vorhabenbezogenen Bebauungsplan aufgenommen.

#### **Beschlussvorschlag:**

Der Stadtrat der Kreisstadt Homburg beschließt, wie dargelegt, folgenden Hinweis zur Richtfunkstrecke der Pfalzwerke Netz AG in den vorhabenbezogenen Bebauungsplan aufzunehmen:

#### **„Richtfunkstrecke der Pfalzwerke Netz AG**

- Über das Plangebiet verläuft die Richtfunkstrecke „F 2601“ der Pfalzwerke Netz AG, die in der Planzeichnung nicht ausgewiesen ist.
- Für den ungestörten Betrieb einer Richtfunkstrecke ist es zwingend erforderlich, dass deren sogenannte Fresnelzone frei von Hindernissen bleibt. Dies wird gewährleistet durch Freihaltung eines insgesamt 200 m breiten Richtfunkkorridors (100 m beidseitig der Längsachse des Richtfunkstrahls senkrecht gemessen).
- Innerhalb dieses Richtfunkkorridors sind bei der Errichtung baulicher Anlagen bis 20 m Höhe Störungen einer Richtfunkstrecke nicht wahrscheinlich. Über 20 m Höhe wird empfohlen, diese mit dem Betreiber der Richtfunkstrecke abzuklären.
- Im südlichen Plangebiet (V-geschossige Bauweise) ist davon auszugehen, dass es für die im Plangebiet festgesetzten maximalen Gebäudehöhen bis zu einer Höhe von 24 m zu keiner Beeinflussung der Richtfunkstrecke durch Bauwerke kommen kann.
- Über diese Höhen hinausgehende Einrichtungen, auch wenn diese zeitlich nur begrenzt aufgestellt werden sollten, bedürfen im Einzelfall der vorherigen Prüfung, ob sich hierdurch eine Beeinflussung der Richtfunkstrecke ergibt, sowie der Zustimmung zur Errichtung durch den Betreiber der Richtfunkstrecke.“

<p>keit.</p> <p>Wir bitten um weitere Beteiligung am Verfahren.“</p>	
<p><b>56 PLEDOC GMBH</b> Postfach 120255 45321 Essen</p> <p><u>Schreiben vom 15.02.2021 und 06.04.2021</u></p> <p>„wir beziehen uns auf Ihre o.g. Maßnahme und teilen Ihnen hierzu mit, dass von uns verwaltete Versorgungsanlagen der nachstehend aufgeführten Eigentümer bzw. Betreiber von der geplanten Maßnahme nicht betroffen werden:</p> <ul style="list-style-type: none"> <li>• OGE (Open Grid Europe GmbH), Essen</li> <li>• Kokereigasnetz Ruhr GmbH, Essen</li> <li>• Ferngas Netzgesellschaft mbH (FG), Netzgebiet Nordbayern, Schwaig bei Nürnberg</li> <li>• Mittel-Europäische Gasleitungsgesellschaft mbH (MEGAL), Essen</li> <li>• Mittelrheinische Erdgastransportleitungsgesellschaft mbH (METG), Essen</li> <li>• Nordrheinische Erdgastransportleitungsgesellschaft mbH &amp; Co. KG (NETG), Dortmund</li> <li>• Trans Europa Naturgas Pipeline GmbH (TENP), Essen</li> <li>• GasLiNE Telekommunikationsnetzgesellschaft deutscher Gasversorgungsunternehmen mbH &amp; Co. KG, Straelen (hier Solotrasse in Zuständigkeit der PLEdoc GmbH)</li> <li>• Zayo Infrastructure Deutschland GmbH, Frankfurt am Main</li> </ul> <p>Maßgeblich für unsere Auskunft ist der im Übersichtsplan markierte Bereich. Dort dargestellte Leitungsverläufe dienen nur zur groben Übersicht.</p> <p>Achtung: Eine Ausdehnung oder Erweiterung des Projektbereichs bedarf immer einer erneuten Abstimmung mit uns.“</p>	<p><u>Stellungnahme der Kreisstadt</u></p> <p><b>Kein Beschluss erforderlich</b></p>
<p><b>57 POLIZEIINSPEKTION HOMBURG</b> Eisenbahnstraße 40 66424 Homburg</p> <p><u>Keine Stellungnahme abgegeben</u></p>	<p><u>Stellungnahme der Kreisstadt</u></p> <p><b>Kein Beschluss erforderlich</b></p>
<p><b>58 RAG MONTAN IMMOBILIEN GMBH HERRN JÜRGEN MAURER</b> Provinzialstraße 1 66806 Ens Dorf</p> <p><u>Keine Stellungnahme abgegeben</u></p>	<p><u>Stellungnahme der Kreisstadt</u></p> <p><b>Kein Beschluss erforderlich</b></p>

<p><b>59 SAARFORST LANDESBETRIEB GESCHÄFTSBEREICH 3</b> Im Klingelfloß 66571 Eppelborn</p> <p><u>Keine Stellungnahme abgegeben</u></p>	<p><u>Stellungnahme der Kreisstadt</u></p> <p><b>Kein Beschluss erforderlich</b></p>
<p><b>60 SAARLÄNDISCHER RUNDFUNK FUNKHAUS HALBERG</b> 66100 Saarbrücken</p> <p><u>Keine Stellungnahme abgegeben</u></p>	<p><u>Stellungnahme der Kreisstadt</u></p> <p><b>Kein Beschluss erforderlich</b></p>
<p><b>61 SAARPFALZ-KREIS GESUNDHEITSAMT</b> Am Forum 1 66424 Homburg</p> <p><u>Schreiben vom 23.02.2021</u></p> <p>„mit Schreiben vom 12.02.2021 wurde uns die Gelegenheit zur Stellungnahme nach §4 Abs. 2 BauGB gegeben.</p> <p>Von Seiten des Gesundheitsamtes bestehen derzeit keine Bedenken gegen die Aufstellung des vorhabenbezogenen Bebauungsplanes „Zweibrücker Tor“ Vorhaben- und Erschließungsplan.“</p>	<p><u>Stellungnahme der Kreisstadt</u></p> <p><b>Kein Beschluss erforderlich</b></p>
<p><b>62 SAARPFALZ-KREIS KREISSCHULAMT</b> Postfach 15 50 66406 Homburg</p> <p><u>Keine Stellungnahme abgegeben</u></p>	<p><u>Stellungnahme der Kreisstadt</u></p> <p><b>Kein Beschluss erforderlich</b></p>
<p><b>63 SAARPFALZ-KREIS JUGENDAMT</b> Postfach 15 50 66406 Homburg</p> <p><u>Keine Stellungnahme abgegeben</u></p>	<p><u>Stellungnahme der Kreisstadt</u></p> <p><b>Kein Beschluss erforderlich</b></p>



<p><b>64 SAARPFALZ-KREIS</b>  <b>AMT FÜR PLANUNG UND</b>  <b>REGIONALENTWICKLUNG</b>  Postfach 1550  66406 Homburg</p> <p><u>Keine Stellungnahme abgegeben</u></p>	<p><u>Stellungnahme der Kreisstadt</u></p> <p><b>Kein Beschluss erforderlich</b></p>
<p><b>65 SAARVV</b>  Hohenzollernstraße 8  66333 Völklingen</p> <p><u>Keine Stellungnahme abgegeben</u></p>	<p><u>Stellungnahme der Kreisstadt</u></p> <p><b>Kein Beschluss erforderlich</b></p>
<p><b>66 SAARWALD-VEREIN E. V.</b>  Prof.-Notton-Straße 5  66740 Saarlouis</p> <p><u>Schreiben vom 22.02.2021 und 12.04.2021</u></p> <p>„Der LV-Saarwald-Verband e.V. hat keine umweltrechtlichen Bedenken gegen den vorhabenbezogenen Bebauungsplan „Zweibrücker Tor.“</p>	<p><u>Stellungnahme der Kreisstadt</u></p> <p><b>Kein Beschluss erforderlich</b></p>
<p><b>67 SCHUTZGEMEINSCHAFT DEUTSCHER WALD</b>  <b>LANDESVERBAND SAARLAND E. V.</b>  Antoniusstraße 18  66822 Lebach</p> <p><u>Keine Stellungnahme abgegeben</u></p>	<p><u>Stellungnahme der Kreisstadt</u></p> <p><b>Kein Beschluss erforderlich</b></p>
<p><b>68 STADT BEXBACH</b>  <b>HERRN BÜRGERMEISTER</b>  Rathausstraße 68  66450 Bexbach</p> <p><u>Keine Stellungnahme abgegeben</u></p>	<p><u>Stellungnahme der Kreisstadt</u></p> <p><b>Kein Beschluss erforderlich</b></p>
<p><b>69 STADT BLIESKASTEL</b>  <b>HERRN BÜRGERMEISTER</b>  Paradeplatz 5  66440 Blieskastel</p> <p><u>Keine Stellungnahme abgegeben</u></p>	<p><u>Stellungnahme der Kreisstadt</u></p>

	<b>Kein Beschluss erforderlich</b>
<p><b>70 STADTVERWALTUNG ZWEIBRÜCKEN</b> Herzogstraße 1 66482 Zweibrücken</p> <p><u>Schreiben vom 12.02.2021</u></p> <p>„mit Schreiben vom 12.02.2021 haben Sie uns im Rahmen des oben genannten Bebauungsplanverfahrens beteiligt.</p> <p>Die Stadt Zweibrücken hat keine Bedenken und Anregungen bezüglich der vorgelegten Planung.“</p>	<p><u>Stellungnahme der Kreisstadt</u></p> <p><b>Kein Beschluss erforderlich</b></p>
<p><b>71 STADTWERKE HOMBURG GMBH</b> Lessingstraße 3 66424 Homburg</p> <p><u>Schreiben vom 11.03.2021</u></p> <p>„die Stadtwerke Homburg GmbH hat keine Einwände gegen den Bebauungsplan. Der Energiebedarf bzw. Energieversorgung sollte frühzeitig abgestimmt werden. Zu Fragen stehen wir Ihnen unter der oben angegebenen E-Mail-Adresse zur Verfügung.“</p>	<p><u>Stellungnahme der Kreisstadt</u></p> <p><b>Kein Beschluss erforderlich</b></p>
<p><b>72 STEAG NEW ENERGIES GMBH PT-P/ZENTRALE PLANAUSKUNFT</b> St. Johanner Straße 101-105 66115 Saarbrücken</p> <p><u>Schreiben vom 15.02.2021</u></p> <p>„Sie erhalten die gewünschte Planauskunft für die in unserer Zuständigkeit befindlichen Versorgungsleitungen - Zentrale Planauskunft für die Fernwärme-Verbund Saar GmbH und die STEAG New Energies GmbH.</p> <p>Entsprechend unseren Planunterlagen teilen wir Ihnen mit, dass in dem von Ihnen angegebenen Bereich Fernwärmeversorgungsleitungen unserer Zuständigkeit vorhanden sind. Sie erhalten den entsprechenden Lageplan sowie das Merkblatt zum Schutze von Fernheizleitungen, Stand 2014-12.</p> <p>Bitte beachten Sie, dass eventuell auch Datenkabel sich im Bereich der Fernwärmeleitungen befinden können. Des Weiteren bitten wir Sie zu beachten, dass dieser Planauszug nur im Zusammenhang mit einer örtlichen Einweisung Gültigkeit hat. Bitte wenden Sie sich für die erforderliche örtliche Einweisung an die Netzab-</p>	<p><u>Stellungnahme der Kreisstadt</u></p> <p>Im Plangebiet sind Fernwärmeversorgungsleitungen der STEAG New Energies GmbH vorhanden. Es wird ein entsprechender Hinweis in den vorhabenbezogenen Bebauungsplan aufgenommen.</p> <p><b>Beschlussvorschlag:</b></p> <p>Der Stadtrat der Kreisstadt Homburg beschließt, wie dargelegt, folgenden Hinweis zu den Fernwärmeversorgungsleitungen der STEAG New Energies GmbH in den vorhabenbezogenen Bebauungsplan aufzunehmen:</p>

teilung Saarlouis, Ihr direkter Ansprechpartner ist Achim Meyer Telefon (0681) 94 94-96 96.

Bei Fragen zum Handling „Zentrale Planauskunft“ wird Ihnen Frau Burger gerne unter der Telefon-Nummer: (0681) 94 94 - 91 12 behilflich sein“

### **„Fernwärmeversorgungsleitungen der STEAG New Energies GmbH**

- Im Plangebiet sind Fernwärmeversorgungsleitungen der STEAG New Energies GmbH vorhanden. Das Merkblatt über Vorichtsmaßnahmen bei Erdarbeiten – Auflagen zum Schutz unterirdisch verlegter Fernheizleitungen ist zu beachten. Es wird darauf hingewiesen, dass bei erdverlegten und freiverlegten Fernwärmeleitungen für die Dauer des Bestehens der Leitung und der dazugehörigen Bauwerke in einem Schutzstreifen von 3,00 m (je 1,50 m links und rechts der Leitung) keine Gebäude errichtet oder sonstige Einrichtungen vorgenommen werden dürfen, die geeignet sind, den Bestand der Leitungen und Kabel nebst Anlagen und Anlagenteilen zu beeinträchtigen oder zu gefährden. Des Weiteren wird darauf hingewiesen, dass sich eventuell auch Datenkabel im Bereich der Fernwärmeleitungen befinden können.“

### **73 TELEFÓNICA GERMANY GMBH & CO. OHG**

Rheinstraße 15  
14513 Teltow

#### Schreiben vom 09.03.2021

„aus Sicht der Telefónica Germany GmbH & Co. OHG sind nach den einschlägigen raumordnerischen Grundsätzen die folgenden Belange bei der weiteren Planung zu berücksichtigen, um erhebliche Störungen bereits vorhandener Telekommunikationslinien zu vermeiden:

- durch das Plangebiet führen zwei Richtfunkverbindungen hindurch
- die Fresnelzone der Richtfunkverbindungen befindet sich in einem vertikalen Korridor zwischen 15 m und 45 m über Grund

Zur besseren Visualisierung erhalten Sie beigelegt zur E-Mail ein digitales Bild, welches den Verlauf unsere Punkt-zu-Punkt-Richtfunkverbindung verdeutlichen sollen.

Die farbige Linie versteht sich als Punkt-zu-Punkt-Richtfunkverbindung der Telefónica Germany GmbH & Co. OHG. Das Plangebiet ist im Bild mit einer dicken roten Linie eingezeichnet.

Man kann sich diese Telekommunikationslinie als einen horizontal über der Landschaft verlaufenden Zylinder mit einem Durchmesser von rund 30-60 m (einschließlich der Schutzbereiche) vorstellen (abhängig von verschiedenen Parametern). Bitte beachten Sie zur Veranschaulichung die beiliegende Skizze mit Ein-

#### Stellungnahme der Kreisstadt

Durch den östlichen Teil des Plangebietes führen zwei Richtfunkverbindungen der Telefónica Germany GmbH & Co. OHG. Die Fresnelzone der Richtfunkverbindungen befindet sich in einem vertikalen Korridor zwischen 15 m und 45 m über Grund. Das Vorhaben tangiert die Richtfunkverbindungen inkl. Schutzkorridore nicht; dennoch wird vorsorglich ein Hinweis in den vorhabenbezogenen Bebauungsplan aufgenommen, dass im Rahmen des Baugenehmigungsverfahrens eine Abstimmung mit der Telefónica Germany GmbH & Co. OHG zu erfolgen hat.

#### **Beschlussvorschlag:**

Der Stadtrat der Kreisstadt Homburg beschließt, wie dargelegt, vorsorglich folgenden Hinweis zu den Richtfunkverbindungen der Telefónica Germany GmbH & Co. OHG in den vorhabenbezogenen Bebauungsplan aufzunehmen:

<p>zeichnung des Trassenverlaufes. Alle geplanten Konstruktionen und notwendige Baukräne dürfen nicht in die Richtfunktrasse ragen.</p> <p>Wir bitten um Berücksichtigung und Übernahme der o.g. Richtfunktrasse in die Vorplanung und in die zukünftige Bauleitplanung bzw. den zukünftigen Flächennutzungsplan. Innerhalb der Schutzbereiche (horizontal und vertikal) sind entsprechende Bauhöhenbeschränkungen s.o. festzusetzen, damit die raumbedeutsame Richtfunkstrecke nicht beeinträchtigt wird.</p> <p>Es muss daher ein horizontaler Schutzkorridor zur Mittellinie der Richtfunkstrahlen von mindestens +/- 30 m und ein vertikaler Schutzabstand zur Mittellinie von mindestens +/-15 m eingehalten werden.</p> <p>Bei Fragen stehe ich Ihnen gerne zur Verfügung.“</p>	<p><b>„Richtfunkverbindungen der Telefónica Germany GmbH &amp; Co. OHG</b></p> <ul style="list-style-type: none"> <li>• Durch das Plangebiet verlaufen zwei Richtfunkverbindungen der Telefónica Germany GmbH &amp; Co. OHG. Die Fresnelzone der Richtfunkverbindungen befindet sich in einem vertikalen Korridor zwischen 15 m und 45 m über Grund. Es muss ein horizontaler Schutzkorridor zur Mittellinie der Richtfunkstrahlen von mindestens +/- 30 m und ein vertikaler Schutzabstand zur Mittellinie von mindestens +/-15 m eingehalten werden. Alle geplanten Konstruktionen und notwendigen Baukräne dürfen nicht in die Richtfunktrasse ragen.</li> <li>• Das Vorhaben tangiert die Richtfunkverbindungen inkl. Schutzkorridore nicht. Vorsorglich wird dennoch darauf hingewiesen, dass im Rahmen des Baugenehmigungsverfahrens eine Abstimmung mit der Telefónica Germany GmbH &amp; Co. OHG zu erfolgen hat.“</li> </ul>
<p><b>74 VERBAND DER GARTENBAUVEREINE SAAR-PFALZ E.V.</b> Hüttersdorfer Straße 29 66839 Schmelz</p> <p><u>Keine Stellungnahme abgegeben</u></p>	<p><u>Stellungnahme der Kreisstadt</u></p> <p><b>Kein Beschluss erforderlich</b></p>
<p><b>75 VERBANDSGEMEINDE BRUCHMÜHLBACH-MIESAU</b> Am Rathaus 2 66892 Bruchmühlbach-Miesau</p> <p><u>Keine Stellungnahme abgegeben</u></p>	<p><u>Stellungnahme der Kreisstadt</u></p> <p><b>Kein Beschluss erforderlich</b></p>
<p><b>76 VERBANDSGEMEINDE OBERES GLANTAL HERRN BÜRGERMEISTER</b> Rathausstraße 14 66914 Waldmohr</p> <p><u>Schreiben vom 16.02.2021 und 01.04.2021</u></p> <p>„wir nehmen Bezug auf Ihre E-Mail vom 12.02.2021 / 01.04.2021 und teilen Ihnen hiermit mit, dass wir als Verbandsgemeinde Oberes Glantal keine Bedenken und Einwände gegen die Aufstellung des vorhabenbezogenen Bebauungsplanes "vorhabenbezogener Bebauungsplan Zweibrücker Tor" der Kreisstadt Homburg erheben.</p>	<p><u>Stellungnahme der Kreisstadt</u></p> <p><b>Kein Beschluss erforderlich</b></p>

<p>Des Weiteren teilen wir Ihnen im Namen der Stadt Waldmohr mit, dass diese ebenfalls keine Bedenken und Einwände gegen die Aufstellung des vorhabenbezogenen Bebauungsplanes „vorhabenbezogener Bebauungsplan Zweibrücker Tor“ der Kreisstadt Homburg erheben.“</p>	
<p><b>77 VERBANDSGEMEINDE ZWEIBRÜCKEN-LAND</b> Landauer Straße 18-20 66482 Zweibrücken</p> <p><u>Keine Stellungnahme abgegeben</u></p>	<p><u>Stellungnahme der Kreisstadt</u></p> <p><b>Kein Beschluss erforderlich</b></p>
<p><b>78 VODAFONE KABEL DEUTSCHLAND GMBH NETZINFRASTRUKTUR</b> Zurmaiener Straße 175 54292 Trier</p> <p><u>Schreiben vom 22.03.2021 und 29.04.2021</u></p> <p>„wir bedanken uns für Ihr Schreiben vom 12.02.2021 / 01.04.2021.</p> <p>Im Planbereich befinden sich Telekommunikationsanlagen unseres Unternehmens, deren Lage auf den beiliegenden Bestandsplänen dargestellt ist. Wir weisen darauf hin, dass unsere Anlagen bei der Bauausführung zu schützen bzw. zu sichern sind, nicht überbaut und vorhandene Überdeckungen nicht verringert werden dürfen.</p> <p>Sollte eine Umverlegung oder Baufeldfreimachung unserer Telekommunikationsanlagen erforderlich werden, benötigen wir mindestens drei Monate vor Baubeginn Ihren Auftrag an TFR.Stuttgart.SW@Vodafone.com, um eine Planung und Bauvorbereitung zu veranlassen sowie die notwendigen Arbeiten durchführen zu können.</p> <p>Wir weisen Sie ebenfalls darauf hin, dass uns ggf. (z.B. bei städtebaulichen Sanierungsmaßnahmen) die durch den Ersatz oder die Verlegung unserer Telekommunikationsanlagen entstehenden Kosten nach § 150 (1) BauGB zu erstatten sind.</p> <p>Anlagen: Lageplan(-pläne)</p> <p>Weiterführende Dokumente: Kabelschutzanweisung Vodafone Kabelschutzanweisung Vodafone Kabel Deutschland Zeichenerklärung Vodafone</p>	<p><u>Stellungnahme der Kreisstadt</u></p> <p>Im Planbereich befinden sich Telekommunikationsanlagen der Vodafone Kabel Deutschland GmbH.</p> <p>Die Hinweise betreffen nicht das Bebauungsverfahren, sondern die Bauausführung und sind für das Bebauungsverfahren somit nicht von Bedeutung, werden aber als Hinweis in den vorhabenbezogenen Bebauungsplan aufgenommen.</p> <p><b>Beschlussvorschlag:</b></p> <p>Der Stadtrat der Kreisstadt Homburg beschließt, wie dargelegt, folgenden Hinweis zu den Telekommunikationsanlagen der Vodafone Kabel Deutschland GmbH in den vorhabenbezogenen Bebauungsplan aufzunehmen:</p> <p><b>„Telekommunikationsanlagen der Vodafone Kabel Deutschland GmbH</b></p> <ul style="list-style-type: none"> <li>• Im Planbereich befinden sich Telekommunikationsanlagen der Vodafone Kabel Deutschland GmbH. Es wird darauf hingewiesen, dass die Anlagen bei der Bauausführung zu schützen bzw. zu sichern sind, nicht überbaut und vorhandene Überdeckungen nicht verringert werden dürfen.“</li> </ul>

<p>Zeichenerklärung Vodafone Kabel Deutschland</p> <p>Eine Ausbaumentcheidung trifft Vodafone nach internen Wirtschaftlichkeitskriterien. Dazu erfolgt eine Bewertung entsprechend Ihrer Anfrage zu einem Neubaugebiet. Bei Interesse setzen Sie sich bitte mit dem Team Neubaugebiete in Verbindung:</p> <p>Vodafone GmbH / Vodafone Kabel Deutschland GmbH Neubaugebiete KMU Südwestpark 15 90449 Nürnberg</p> <p>Neubaugebiete.de@vodafone.com</p> <p>Bitte legen Sie einen Erschließungsplan des Gebietes Ihrer Kostenanfrage bei.“</p>	
<p><b>79 VSE NET GMBH</b> Nell-Breuning-Allee 6 66115 Saarbrücken</p> <p><u>Keine Stellungnahme abgegeben</u></p>	<p><u>Stellungnahme der Kreisstadt</u></p> <p><b>Kein Beschluss erforderlich</b></p>
<p><b>80 VSE VERTEILNETZ GMBH</b> Heinrich-Böcking-Str. 10-14 66121 Saarbrücken</p> <p><u>Schreiben vom 18.02.2021</u></p> <p>„gegen die geplante Aufstellung des o.g. Bebauungsplanes bestehen unsererseits keine Bedenken, da sich innerhalb des Geltungsbereiches keine uns gehörenden Versorgungsanlagen befinden.</p> <p>Hinweis auf die digitale Bearbeitung zukünftiger Planungsanfragen! Im Hinblick auf eine zeitnahe und ressourcenschonende Bearbeitung von Planungsanfragen haben wir seit dem 01.01.2021 den entsprechenden Prozess in unserem Haus digitalisiert und zu diesem Zweck das E-Mail-Postfach <a href="mailto:stimmnahmen@vse-verteilnetz.de">stimmnahmen@vse-verteilnetz.de</a> eingerichtet. Wir bitten Sie, uns Ihre entsprechenden Anfragen (einschließlich der zugehörigen Planunterlagen im .pdf-Format) zukünftig digital zukommen zu lassen. Bitte teilen Sie uns dabei auch mit, ob Sie die entsprechende Stellungnahme ebenfalls per E-Mail oder, wie bisher üblich, per Brief oder Telefax erhalten wollen. Bei weiteren Fragen steht Ihnen Herr Stefan Hoffmann gerne zur Verfügung.“</p>	<p><u>Stellungnahme der Kreisstadt</u></p> <p><b>Kein Beschluss erforderlich</b></p>

<p><b>81 WASSERSTRABEN - UND SCHIFFFAHRTSAMT SAARBRÜCKEN</b> Bismarckstr. 133 66121 Saarbrücken</p> <p><u>Keine Stellungnahme abgegeben</u></p>	<p><u>Stellungnahme der Kreisstadt</u></p> <p><b>Kein Beschluss erforderlich</b></p>
<p><b>82 WESTNETZ GMBH DRW-S-LK-TM</b> Florianstraße 15-21 44139 Dortmund</p> <p><u>Keine Stellungnahme abgegeben</u></p>	<p><u>Stellungnahme der Kreisstadt</u></p> <p><b>Kein Beschluss erforderlich</b></p>
<p><b>83 WVO WASSERVERSORGUNG OSTSAAR GMBH</b> In der Etwies 6 66564 Ottweiler</p> <p><u>Schreiben vom 12.02.2021</u></p> <p>„hiermit teilen wir Ihnen mit, dass im Bereich Ihres o.g. Bebauungsplanes keine Versorgungsleitungen und -anlagen der Wasserversorgung Ostsaar GmbH und des Zweckverbandes Wasserversorgung der Stadt- und Landgemeinden des Kreises Neunkirchen in Ottweiler vorhanden sind.</p> <p>Wir erstatten somit Fehlanzeige.“</p>	<p><u>Stellungnahme der Kreisstadt</u></p> <p><b>Kein Beschluss erforderlich</b></p>
<p><b>84 MINISTERIUM FÜR INNERES, BAUEN UND SPORT</b> <b>OBB13 - BAUAUFSICHT</b> Halbergstraße 50 66121 Saarbrücken</p> <p><u>Schreiben vom 07.05.2021</u></p> <p>„ich nehme Bezug auf Ihre nachstehende E-Mail und das beigefügte Schreiben von Herrn Kern vom 01.04.2021. Dazu teile ich Ihnen mit, dass eine Zuständigkeit der obersten Bauaufsicht als Träger öffentlicher Belange im Rahmen der Prüfung kommunaler Bauleitpläne gem. Erlass über die Beteiligung der Behörden und sonstigen Träger öffentlicher Belange in städtebaulichen Verfahren nach dem Baugesetzbuch nicht gegeben ist. Unter Verweis auf das auf der Internetseite <a href="https://www.saarland.de/SharedDocs/Downloads/DE/mibs/tp_landesplanung/Liste_Beh%C3%B6rden_%C3%B6ff_Belange.html">https://www.saarland.de/SharedDocs/Downloads/DE/mibs/tp_landesplanung/Liste_Beh%C3%B6rden_%C3%B6ff_Belange.html</a> eingestellte</p>	<p><u>Stellungnahme der Kreisstadt</u></p> <p><b>Kein Beschluss erforderlich</b></p>

Dokument ist im Hinblick auf die Beteiligung der Behörden und sonstigen Träger öffentlicher Belange in städtebaulichen Verfahren nach dem Baugesetzbuch für den öffentlichen Belang „Bauaufsicht“ als Behörde und sonstiger Träger öffentlicher Belange der Landkreis oder der Regionalverband als untere Bauaufsichtsbehörde (sofern nicht die Gemeinde selbst zuständige Behörde ist) zuständig. Im Zusammenhang mit dem gegenständlichen Planentwurf „VORHABENBEZOGENEN BEBAUUNGSPLAN ZWEIBRÜCKER TOR“ verweise ich, insbesondere im Hinblick auf das Bauordnungsrecht, auf die zuständige untere Bauaufsicht der Kreisstadt Homburg. Von Seiten der obersten Bauaufsicht erfolgte keine Durchsicht oder Bewertung des Planentwurfs. Auf die Stellungnahme der Obersten Landesbaubehörde weise ich vorab hin. Bezugnehmend auf das mit Ihrer E-Mail vom 01.04.2021 übermittelte Schreiben vom 12.02.2021 teile ich zur Klarstellung mit, dass die oberste Bauaufsicht nicht zu beteiligen war, nicht beteiligt wurde und folgerichtig eine Stellungnahme nicht erfolgt ist.“

## B1 BÜRGER 1

### Schreiben vom 11.03.2021

„in o.g. Angelegenheit möchten wir namens und im Auftrag der WEG Am Zweibrücker Tor 12, 66424 Homburg einen Widerspruch gegen die Planungsabsichten „Zweibrücker Tor“ erheben:

#### **Vorwort:**

Die Änderung der Baugesetzgebung im Jahr 2017 wurde in erster Linie für Großstädte und Ballungsräume ins Leben gerufen, in denen in den nächsten Jahren ein signifikantes Wachstum erwartet wird. Für die ländlichen Kommunen des Saarlandes trifft dies eher nicht zu, daher dient eine Bezeichnung als sog. urbanes Gebiet nur der Begründung für dieses Bauvorhaben, um dicht und hoch bauen zu können.

Insbesondere das ungestörte Wohnen markiert ein wichtiges Leitbild des urbanen Gebietes. Dies resultiert aus Gründen des Lärmschutzes. Für das urbane Gebiet gilt ein Immissionsrichtwert in Höhe von 60 db(A) tagsüber, nachts 45 db(A). Diese Werte gelten analog in Mischgebieten.

Folgende Aspekte sprechen gegen eine Bebauung in der geplanten Art:

- Das Zweibrücker Tor wurde in den letzten Jahren zum überwiegenden Teil als Wohnstraße angelegt; als Gewerbe gibt es überwiegend Arztpraxen. Durch die verkehrsrei-

### Stellungnahme der Kreisstadt

Urbane Gebiete dienen gem. § 6a Abs. 1 BauNVO dem Wohnen sowie der Unterbringung von Gewerbebetrieben und sozialen, kulturellen und anderen Einrichtungen, die die Wohnnutzung nicht wesentlich stören. Die Nutzungsmischung muss nicht gleichgewichtig sein. Sobald und soweit es - gem. § 1 Abs. 3 BauGB – für die städtebauliche Entwicklung und Ordnung erforderlich ist, kann in jeder Kommune ein urbanes Gebiet gem. § 6a BauNVO ausgewiesen werden. § 6a BauNVO enthält keinerlei Regelungen, die die Ausweisung eines solchen Baugebietes nur in Großstädten, etc. zulassen.

Zwischenzeitlich wurde die Planungskonzeption in einem iterativen Prozess überarbeitet und weiter konkretisiert – u.a. mit dem Ziel, Beeinträchtigungen, die durch das Planvorhaben in Bezug auf die Nachbarschaft hervorgerufen werden, zu reduzieren. Hierfür wurden,



che Durchgangsstraße mit Bushaltestellen herrscht bereits heute eine zu hohe Lautstärke.

- Das geplante Bauvorhaben würde zu einer nicht hinnehmbaren Verschlechterung der Wohnqualität und der Immissionswerte führen.
- Die Besonnungs- und Verkehrsgutachten sind nicht objektiv, sondern auf die Wünsche der Investoren ausgerichtet. Es liegen keine objektiven amtlichen Gutachten vor. Die vorliegenden Gutachten orientieren sich an den Interessen der Investoren.
- Es fehlt ein objektives Lärmgutachten. Gerade aus den im Vorwort genannten Gründen ist ein solches Gutachten unverzichtbar.
- Maximal- bzw. Extrembebauung des Plangebiets samt Hochhaus, mit der kein Bewohner in der Nachbarschaft habe rechnen müssen. Es würde sich mit dem Bau um das höchste Hochhaus in Homburg handeln. Die Feuerwehr verfügt darüber hinaus über keine Leiter in dieser Höhe, was passiert im Brandfall? (Luftrettung durch die freiw. Feuerwehr?)
- Die geplante Bebauung ist überdimensioniert, das Grundstück wird überlastet, die Bebauung ist zu dicht und zu hoch.
- Das Hochhaus würde den Bewohnern, die in östlicher Richtung unseres Anwesens ihre Terrassen haben, quasi wenige Meter entfernt "vor die Nase" gestellt.
- Im Baurecht gilt nach wie vor das Gebot der Rücksichtnahme. Durch das geplante Hochhaus entsteht eine erdrückende Wirkung. Hier liegt ein besonderes Missverhältnis zu den anderen Gebäuden vor. Angenommen hat dies das Bundesverwaltungsgericht in dem Fall, dass ein Hochhaus mit 12 Geschossen in einer Entfernung von nur 15 Metern zu dem 2,5geschossigen Gebäude des Nachbarn errichtet werden sollte. Das BVG hat dieses Bauvorhaben als "übergreifig" bezeichnet. Diese Konstellation liegt auch hier vor, nämlich 14 Stockwerke in weniger als 15 Metern Entfernung zu unserem Gebäude mit 3,5 Stockwerken.
- Das Hochhaus fügt sich nicht in die nähere Umgebung ein. Das Gesamtbild des "Wohnens am Zweibrücker Tor" wird zerstört.
- Es werden keine Mindestabstände zu unserem Grundstück eingehalten. Dies geht aus den verlinkten Beschreibungen und Plänen hervor.
- Es droht eine Verschattung der umliegenden Gebäude.

gegenüber dem vorhabenbezogenen Bebauungsplanentwurf vom 02.12.2020, im Wesentlichen folgende Änderungen vorgenommen:

- Reduzierung der Geschossigkeit (8 statt 13 Vollgeschosse) und entsprechende Anpassung der maximal zulässigen Höhe baulicher Anlagen
- Änderungen/ Optimierungen/ Konkretisierungen in Bezug auf die Staffelung und Maße der geplanten Gebäude
- Festlegung der geplanten Ein- und Ausfahrtsbereiche (keine Wahlmöglichkeit mehr); gegenüber ursprünglichem Entwurf: Rücknahme der Ausfahrt zur Tiefgarage über den von der Straße „Am Zweibrücker Tor“ abzweigenden Weg (Stichstraße „Mix-Markt“)

Außerdem wurde der zulässige Nutzungskatalog angepasst/ konkretisiert.

Die im Rahmen des Verfahrens ausgelegten Gutachten (Verkehrsgutachten vom 01.12.2020, Besonnungsgutachten vom 02.12.2020 und das Brandschutzgutachten vom 30.11.2020) wurden im Zuge der Konzeptüberarbeitung angepasst/ ergänzt bzw. wurden fachgutachterliche Stellungnahmen zu der geänderten Planung (z.T. auch zu Zwischenständen) eingeholt.

Außerdem wurde durch die Vorhabenträgerin ein schalltechnisches Gutachten (zu einem Zwischenstand) und eine fachgutachterliche Stellungnahme zur o.g. überarbeiteten Planung eingeholt. Ebenfalls eingeholt wurde die Erarbeitung eines Energiekonzeptes für das geplante Quartier.

Sichergestellt wurde, dass alle bauordnungsrechtlichen Abstandsflächen zur Umgebungsbebauung eingehalten werden.

Die – durch die Reduzierung der Höhe des Hochhauses nun überobligatorisch eingeholte – fachgutachterliche Stellungnahme des Ingenieur- und Gutachterbüro Dipl.-Phys. Thomas Lung vom 05.04.2022 kommt zu dem Ergebnis, dass durch die Reduzierung der Höhe des ursprünglich geplanten verschattungsrelevanten Hochhauses (nur noch 26,4 m statt 45,3 m) an allen beurteilungsrelevanten Fassadenflächen die in der DIN 5034-1 empfohlenen Besonnungszeiten eingehalten werden.

Auch das aufgrund der geänderten Planung überarbeitete Brandschutzgutachten vom 25.03.2022, erstellt von Michael K. Biehl - MB Brandschutz, kommt nach wie vor zu dem Ergebnis, dass eine Einschränkung des abwehrenden Brandschutzes für die bestehende

Nachbarschaft nicht zu erkennen ist und dass bei Umsetzung der im Brandschutzgutachten dargestellten Maßnahmen insgesamt keine brandschutzrechtlichen Bedenken gegen das Planvorhaben bestehen.

Die verkehrsgutachterliche Stellungnahme der PTV Transport Consult GmbH vom 06.04.2022 hält in Bezug auf die überarbeitete und weiter konkretisierte Planungskonzeption fest, dass die Bruttogeschossfläche gegenüber der bisherigen Planung reduziert wird und der angepasste Nutzungsmix eine Verringerung des Verkehrsaufkommens zur Folge hat.

Durch die – gegenüber dem Bebauungsplanentwurf vom 02.12.2020 – vorgenommene Anpassung und Konkretisierung der Ein- und Ausfahrtsbereiche kommt es im Ergebnis zu einer Entzerrung des Verkehrs. Zudem wird durch die Rücknahme der Ausfahrt im Bereich des von der Straße „Am Zweibrücker Tor“ abzweigenden Wegs (Stichstraße „Mix-Markt“) dort eine Überlagerung mit den bestehenden Verkehren bzw. eine Überschreitung der zulässigen Lärmpegel vermieden.

Auch die im Nachgang zum Schalltechnischen Gutachten (Beurteilung des Verkehrs- und Anlagenlärms) vom 22.12.2021 erstellte fachgutachterliche Stellungnahme vom 05.04.2022 kommt im Zusammenhang mit der Reduzierung der Bruttogeschossfläche und der Verringerung des Verkehrsaufkommens sowie der nun vorliegenden Erschließungskonzeption der Tiefgarage zu dem Ergebnis, dass eine schalltechnische Verträglichkeit gegeben ist. Zudem werden die in Bezug auf die o.g. geplante Erschließung empfohlenen schalltechnischen Maßnahmen aus dem Schalltechnischen Gutachten als Festsetzungen nach § 9 Abs. 1 Nr. 24 BauGB in den vorhabenbezogenen Bebauungsplan übernommen.

Der Bundesgesetzgeber hat aus der Strategie der Flächenkreislaufwirtschaft, welche den schonenden Umgang mit Freiraumressourcen bezweckt, und aus Gründen des Klimaschutzes den Vorrang der Innenentwicklung hergeleitet und diesen als allgemeinen Planungsleit-satz aufgrund des Gesetzes zur Stärkung der Innenentwicklung in den Städten und Gemeinden (v. 11.06.2013, BGBl. I S. 1548) in § 1 Abs. 5 S. 3 BauGB verankert. Durch die neueste städtebaurechtliche Gesetzgebung wird diese Akzentsetzung unterstützt und sowohl die Nutzungsmischung als auch die Nachverdichtung gefördert (siehe dazu das Gesetz zur Umsetzung der Richtlinie 2014/52/EU im Städtebaurecht und zur Stärkung des neuen Zusammenlebens in der Stadt v. 04.05.2017 und

<ul style="list-style-type: none"> <li>• Tiefgarageneinfahrt- bzw. ausfahrt im extrem schmalen Weg (bezeichnet als Stichstraße) zu planen, ist total unrealistisch, da sich diesen Weg bereits jetzt schon 40-Tonner-LKW's, PKW's, Radfahrer und Fußgänger teilen müssen. Es befindet sich dort kein Bürgersteig. Der Verkehr rollt bereits jetzt schon haarscharf an den Fußgängern vorbei. Hier besteht bereits jetzt schon eine komplette Überforderung und es kommt immer wieder zu Rückstaus. Hier befinden sich auch die Parkplätze, die zu unserem Haus gehören, was das Ein- und Ausparken erschweren wird. Außerdem befindet sich hier unsere eigene Tiefgaragenein- und ausfahrt.</li> </ul>	<p>das Baulandmobilisierungsgesetz vom 14.06.2021 (BGBl. 1, S. 1802). Danach soll vor allem die Mobilisierung von ungenutzten und untergenutzten Flächen im Innenbereich verbessert werden.</p> <p>Die Kreisstadt Homburg erkennt die innenentwicklungsfördernde Bundesgesetzgebung an. Ziel der Kreisstadt Homburg ist es, eine zentral gelegene mindergenutzte bzw. brach liegende innerstädtische Fläche für Wohnzwecke und innenstadttypische Nutzungen wiedernutzbar zu machen und dem neu zu entstehenden Quartier eine städtische Urbanität zu verleihen. Erreicht werden soll dies – unter Berücksichtigung der Nachbarschaftsinteressen – durch ein bis zu 8-geschossiges Gebäude und – zur Einfassung des Plangebietes – einem langgezogenen 3- bis 5-geschossigen Gebäudekomplex als städtebauliche Dominanten sowie durch die vorgesehene Nutzungsmischung, den hohen Verdichtungsgrad und die Tiefgarage, die die Gebäude zu einem städtebaulichen Ensemble verbindet.</p> <p>Mit den dort geplanten Nutzungen trägt das Vorhaben zur Stärkung der Homburger Innenstadt sowohl als Wohn- und Arbeitsstandort als auch als Lebensmittelpunkt bei. Die Bündelung unterschiedlichster Nutzungen im Plangebiet selbst sowie die zentrale Lage (u.a. Nähe zu Nahversorgungseinrichtungen, Kultur-/ Freizeiteinrichtungen und Schulen, zum Bahnhof) tragen zudem dazu bei, möglichst kurze Wege sicherzustellen.</p> <p>Entsprechend der überarbeiteten Planungskonzeption (siehe obige Ausführungen) wird im Bereich der von der Straße „Am Zweibrücker Tor“ abzweigenden Weges (Stichstraße „Mix-Markt“) nur noch ein Einfahrtsbereich planungsrechtlich festgesetzt. Der als Stichstraße bezeichnete Weg ist im westlichen Bereich 5,50 m breit und weitet sich nach Osten auf ca. 6,00 m auf. Bereits im Bestand wird dieser Weg für die Ein- und Ausfahrt der angebundenen Grundstücke und die Durchfahrt nach Westen genutzt. Die vorhandenen Breiten bieten ausreichend Potenzial zur Abwicklung der künftigen Verkehre. Gemäß dem Nachtrag zum Verkehrsgutachten (Stand: 10.11.2021), der die Auswirkungen des Neuverkehrs durch das Planvorhaben – auf Grundlage einer im Juni 2021 durchgeführten Verkehrszählung – quantitativ beurteilt, sind bei der zunächst betrachteten Erschließung (Einfahrt über Straße „Am Zweibrücker Tor“ und über den von der Straße „Am Zweibrücker Tor“ abzweigenden Weges (Stichstraße „Mix-Markt“), Ausfahrt über Zweibrücker Straße) u.a. „[...] keine kritischen Rückstauerscheinungen festzustellen“; „Rückstaus für Einbieger treten nur kurzfristig</p>
--	--

- Da Geschäfte, Arztpraxen, Gewerbe, Büros sowie Restaurants und Cafés geplant werden, führt dies zu einem Parkchaos, da Parkplätze nur in der Tiefgarage angelegt werden sollen. Es ist realitätsfern, anzunehmen, dass alle Besucher, Kunden usw. in die geplante Tiefgarage fahren werden. Ein oberirdisches Parkplatzkonzept fehlt somit völlig. Dadurch werden auch die Betreiber der umliegenden Geschäfte und Arztpraxen mit ihren Parkflächen belastet, siehe Flohmarkt.

Wir bitten um Beachtung und um eine Eingangsbestätigung Ihrerseits bis zum 18.03.2021.“

auf, bauen sich jedoch wieder unmittelbar ab.“ In der fachgutachterlichen Stellungnahme vom 06.04.2022 wird hinsichtlich der o.g. geplanten Erschließung (Zufahrt über den von der Straße „Am Zweibrücker Tor“ abzweigenden Weges (Stichstraße „Mix-Markt“), Ein-/ Ausfahrt über Straße „Am Zweibrücker Tor“, Ausfahrt über Zweibrücker Straße) festgehalten, dass es „durch die zusätzliche Ausfahrt der Tiefgarage zur Straße Am Zweibrücker Tor [...] zu einer leichten Umverteilung der Ströme [kommt]. Neben der Flexibilität in der Erschließung stellt sich hierbei auch die daraus resultierende Entlastung im Abschnitt bis zur bisher alleinigen Ausfahrt in der Zweibrücker Straße positiv dar. Auch der Kreisverkehr Zweibrücker Straße/ Am Zweibrücker Tor/ Obere Allee wird leicht entlastet.“

Zur Gewährleistung innerstädtisch attraktiver Wegeverbindungen ist entlang des als Stichstraße bezeichneten Weges ein Gehweg geplant; dieser wird bauplanungsrechtlich festgesetzt.

Die Errichtung einer Tiefgarage mit der Unterbringung von Stellplätzen trägt dazu bei, dass zwischen den Gebäuden eine Begegnungszone mit hoher Aufenthaltsqualität (Wasserfläche, Sitzbänke, Außenbestuhlung Gastronomie) entstehen kann. Oberirdisches Parken ist entlang des Grundstücks in der Straße „Am Zweibrücker Tor“ mit vier Stellplätzen (z.B. für Kurzparker) vorgesehen.

#### **Beschlussvorschlag:**

Der Stadtrat der Kreisstadt Homburg beschließt, wie dargelegt, das gegenüber dem Bebauungsplanentwurf vom 02.12.2020 überarbeitete Planungskonzept mit folgenden Anpassungen:

- Reduzierung der Geschossigkeit (8 statt 13 Vollgeschosse) und entsprechende Anpassung der maximal zulässigen Höhe baulicher Anlagen
- Änderungen/ Optimierungen/ Konkretisierungen in Bezug auf die Staffelung und Maße der geplanten Gebäude
- Festlegung der geplanten Ein- und Ausfahrtsbereiche (keine Wahlmöglichkeit mehr); gegenüber ursprünglichem Entwurf: Rücknahme der Ausfahrt zur Tiefgarage über den von der Straße „Am Zweibrücker Tor“ abzweigenden Weg (Stichstraße „Mix-Markt“)

Außerdem wurde der zulässige Nutzungskatalog angepasst/ konkretisiert.

	<p>Der Stadtrat der Kreisstadt Homburg beschließt, wie dargelegt, die zum einen um die Ergebnisse der zwischenzeitlich angepassten Gutachten/ ergänzten fachgutachterlichen Stellungnahmen und zum anderen um die weiteren zwischenzeitlich eingeholten Gutachten ergänzte Begründung zum vorhabenbezogenen Bebauungsplan mit Vorhaben- und Erschließungsplan.</p> <p>Der Stadtrat der Kreisstadt Homburg beschließt, wie dargelegt, – bezugnehmend auf das zwischenzeitlich erstellte schalltechnische Gutachten – Festsetzungen zum Lärmschutz, in den vorhabenbezogenen Bebauungsplan, wie folgt, aufzunehmen:</p> <p><b>„Vorkehrungen zum Schutz vor schädlichen Umwelteinwirkungen im Sinne des Bundesimmissionsschutzgesetzes</b>  <i>Analog § 9 Abs. 1 Nr. 24 BauGB</i></p> <p>Um die Geräuscheinwirkungen durch die geplante Tiefgarage auf die umliegenden Nutzungen insbesondere für den Nachtzeitraum zu mindern, ist die Regenrinne (z.B. mit verschraubten Gusseisenplatten) und das Rolltor der Tiefgarage nach dem Stand der Lärmmin-derungstechnik auszubilden.“</p>
<p><b>B2 BÜRGER 2</b></p> <p><u>Schreiben vom 21.03.2021</u></p> <p>„in der Anlage sende ich Ihnen meine Stellungnahme zum geplanten Bauprojekt Zweibrücker Tor und hier der Bau des 50 Meter hohen Gebäudes.</p> <p>Wird eine zusammenfassende Information zu den vorliegenden kritischen Stellungnahmen von Seiten der Stadtverwaltung an die Öffentlichkeit ergehen? Und wie sieht der weitere Entscheidungsprozess aus? Wer wird die letzte Entscheidung über die Höhe des 13 geschossigen Gebäudes mit Staffelgeschoss treffen?</p> <p>Über eine Rückantwort freue ich mich.</p> <p><b>Anlage:</b> Stellungnahme zum Turm-Projekt am Zweibrücker Tor</p> <p>Die Stadt Homburg, deren historische Wurzeln noch immer durch die weithin sichtbare Höhe des Schlossberges mit Hohenburgruine erkennbar sind, hat einen Gebäudebestand, der in allergrößter Zahl deutlich unter der 30 Metermarke liegt.</p>	<p><u>Stellungnahme der Kreisstadt</u></p> <p>Zwischenzeitlich wurde die Planungskonzeption in einem iterativen Prozess überarbeitet und weiter konkretisiert – u.a. mit dem Ziel, Beeinträchtigungen, die durch das Planvorhaben in Bezug auf die Nachbarschaft hervorgerufen werden, zu reduzieren. Hierfür wurde, gegenüber dem vorhabenbezogenen Bebauungsplanentwurf vom 02.12.2020, u.a. folgende Änderung vorgenommen:</p> <ul style="list-style-type: none"> <li>• Reduzierung der Geschossigkeit (8 statt 13 Vollgeschosse) und entsprechende Anpassung der maximal zulässigen Höhe baulicher Anlagen</li> </ul> <p>Hierdurch wird sichergestellt, dass alle bauordnungsrechtlichen Abstandsflächen zur Umgebungsbebauung eingehalten werden.</p> <p>Der Bundesgesetzgeber hat aus der Strategie der Flächenkreislaufwirtschaft, welche den schonenden Umgang mit Freiraumressourcen bezweckt, und aus Gründen des Klimaschutzes den Vorrang der Innenentwicklung hergeleitet und diesen als allgemeinen Planungsleit-satz aufgrund des Gesetzes zur Stärkung der</p>

Im Stadtzentrum selbst ragen nur die beiden Kirchtürme der kath. Stadtpfarrkirche St. Michael, sowie der protest. Stadtkirche mit über 30 Metern in die Höhe und stellen neben dem Schlossberg mit Hotel und Ruine aktuell die langlebigen Wahrzeichen der Stadt dar.

Von weitem sind diese Landmarken erkennbar und stehen für die optische Wiedererkennbarkeit der Stadt HombURG.

Nun soll innerstädtisch ein sogenanntes urbanes Zentrum entstehen, in dessen Teilbereich ein Gebäude von über 50 Metern in die Höhe gebaut werden soll. Es ist ein Gutes, wenn Investoren die Stadtentwicklung voranbringen, allerdings sollten die langfristigen Folgen gut abgewogen werden und nicht voreilig auf Grund der Tatsache, dass eine Großbebauung, die auf Gewinnmaximierung hin angelegt ist, alles rechtfertigt. Die Silhouette der Stadt wird sich nach dem 50 Meter-Bau in den Perspektiven aller Himmelsrichtungen völlig neu ausrichten und den Fokus von dem bisherigen naturnahen und historischen Panorama ablenken; die horizontale Ansicht zerschneiden, zergliedern. Der monolithische Neubau am Zweibrücker Tor macht dies dauerhaft möglich.

Wie sich die Neubaufassade unter den Wetter- und Umweltmissionen zukünftig entwickelt ist völlig offen und nicht absehbar. Dies könnte dazu führen, dass das Stadtbild Homburgs auf lange Sicht nachhaltig leidet und auch der zukunftsgeprägten Tourismusförderung entgegenwirken wird.

In vielen Städten Deutschlands gilt die Maximalhöhe der höchsten Kirchtürme am Ort nicht zu überschreiten und die aus nachvollziehbarem Grund. In dem Grundsatz zeigt sich die Einmaligkeit und Identität der jeweiligen Kommune.

Die Stadtverwaltung sollte dringend eine Geschossminderung auf eine Maximalhöhe der höchsten Kirchtürme drängen, um das ästhetische, wiedererkennbare Stadtbild Homburgs zu erhalten. Möglicherweise ist eine Realisierung des Bauvorhabens ein Beispiel, dem andere Bauinvestoren folgen und dadurch weitere Baukolosse den freien Blick auf die Atmosphäre behindern. Wir haben nur den einen. Ist er verbaut, verändert sich das Wohn- und Aufenthaltsgefühl im Zentrum deutlich, nämlich es wird bedrückender, ein Wohnsilo, das auf einen herabstürzt, kalt und abweisend, den Blick zum freien Himmel versperrend!“

Innenentwicklung in den Städten und Gemeinden (v. 11.06.2013, BGBl. I S. 1548) in § 1 Abs. 5 S. 3 BauGB verankert. Durch die neueste städtebaurechtliche Gesetzgebung wird diese Akzentsetzung unterstützt und sowohl die Nutzungsmischung als auch die Nachverdichtung gefördert (siehe dazu das Gesetz zur Umsetzung der Richtlinie 2014/52/EU im Städtebaurecht und zur Stärkung des neuen Zusammenlebens in der Stadt v. 04.05.2017 und das Baulandmobilisierungsgesetz vom 14.06.2021 (BGBl. 1, S. 1802). Danach soll vor allem die Mobilisierung von ungenutzten und untergenutzten Flächen im Innenbereich verbessert werden.

Die Kreisstadt Homburg erkennt die innenentwicklungsfördernde Bundesgesetzgebung an. Ziel der Kreisstadt Homburg ist es, eine zentral gelegene mindergenutzte bzw. brach liegende innerstädtische Fläche für Wohnzwecke und innenstadttypische Nutzungen wiedernutzbar zu machen und dem neu zu entstehenden Quartier eine städtische Urbanität zu verleihen. Erreicht werden soll dies – unter Berücksichtigung der Nachbarschaftsinteressen – durch ein bis zu 8-geschossiges Gebäude und – zur Einfassung des Plangebietes – einem langgezogenen 3- bis 5-geschossigen Gebäudekomplex als städtebauliche Dominanten sowie durch die vorgesehene Nutzungsmischung, den hohen Verdichtungsgrad und die Tiefgarage, die die Gebäude zu einem städtebaulichen Ensemble verbindet.

Mit den dort geplanten Nutzungen trägt das Vorhaben zur Stärkung der Homburger Innenstadt sowohl als Wohn- und Arbeitsstandort als auch als Lebensmittelpunkt bei. Die Bündelung unterschiedlichster Nutzungen im Plangebiet selbst sowie die zentrale Lage (u.a. Nähe zu Nahversorgungseinrichtungen, Kultur-/ Freizeiteinrichtungen und Schulen, zum Bahnhof) tragen zudem dazu bei, möglichst kurze Wege sicherzustellen.

#### **Beschlussvorschlag:**

Der Stadtrat der Kreisstadt Homburg beschließt, wie dargelegt, die reduzierte Höhe des ursprünglich geplanten 13-geschossigen Hochhauses mit Staffelgeschoss auf insgesamt 8 Vollgeschosse und eine Gebäudehöhe von 262,30 m üNN. Die Unterlagen zum vorhabenbezogenen Bebauungsplan mit Vorhaben- und Erschließungsplan wurden entsprechend angepasst.

Schreiben vom 12.03.2021

„in der letzten Woche habe ich die Gelegenheit wahrgenommen, mir die im Bauamt ausgelegten Pläne und Gutachten zur Bebauung am Zweibrücker Tor anzuschauen.

Es wird wirklich Zeit, dass dieser Schandfleck in Homburg einer sinnvollen und städtebaulich passenden Nutzung zugeführt wird.

Ob das vorgestellte Konzept allerdings passend ist, darf angesichts des darin vorkommenden 13-stöckigen Hochhausklotzes doch stark bezweifelt werden. Als - wie im vorhabenbezogenen Bebauungsplan benannt - "maßvolle Höhenentwicklung im Zentrum von Homburg" kann dieses Monstrum doch sicher nicht charakterisiert werden, nachdem im Umfeld maximal 5 Stockwerke die Regel sind.

Die direkten Nachbarn am Zweibrücker Tor 12 dürfen sich auf quasi halbierte Sonneneinstrahlung gegenüber dem derzeitigen Zustand freuen. Da hilft es wenig, wenn gemäß Besonnungsgutachten die Mindestsonneneinstrahlung von 4 Stunden am Tag (derzeit 7) fast überall eingehalten wird.

Es ist außerdem nicht nachvollziehbar, dass unter dem Deckmantel "Vorhabenbezogener Bebauungsplan" die Abstandsflächen gemäß LBO einfach mal um über 60% unterschritten werden.

Da das übrige Konzept durchaus vernünftig erscheint, sollte man sich gut überlegen, ob nicht 7 Stockwerke ausreichend sind, dem Vorhaben ein Gesicht zu geben und die Brache vernünftig zu bebauen.

In der Anlage finden Sie ein Foto, das ich nach meiner Planeinsichtnahme vom Rathaus aus in Richtung Schlossberg aufgenommen habe. Es wäre interessant zu sehen, wie sich das geplante Hochhaus in diesem Foto ausnehmen würde.“

Stellungnahme der Kreisstadt

Zwischenzeitlich wurde die Planungskonzeption in einem iterativen Prozess überarbeitet und weiter konkretisiert – u.a. mit dem Ziel, Beeinträchtigungen, die durch das Planvorhaben in Bezug auf die Nachbarschaft hervorgerufen werden, zu reduzieren. Hierfür wurde, gegenüber dem vorhabenbezogenen Bebauungsplanentwurf vom 02.12.2020, u.a. folgende Änderung vorgenommen:

- Reduzierung der Geschossigkeit (8 statt 13 Vollgeschosse) und entsprechende Anpassung der maximal zulässigen Höhe baulicher Anlagen

Hierdurch wird sichergestellt, dass alle bauordnungsrechtlichen Abstandsflächen zur Umgebungsbebauung eingehalten werden.

Die im Rahmen des Verfahrens ausgelegten Gutachten (u.a. auch Besonnungsgutachten vom 02.12.2020) wurden im Zuge der Konzeptüberarbeitung angepasst/ ergänzt bzw. wurden fachgutachterliche Stellungnahmen zur o.g. geänderten Planung eingeholt.

Das – nun aufgrund der Einhaltung der bauordnungsrechtlichen Abstandsflächen zur Umgebungsbebauung eigentlich entbehrliche – Besonnungsgutachten, erstellt vom Ingenieur- und Gutachtenbüro Dipl.-Phys. Thomas Lung, Berlin, wurde nach der Norm DIN 5034-1 erarbeitet. Derzeit stellt diese Norm – laut dem mit dem Besonnungsgutachten beauftragten Ingenieur- und Gutachtenbüro Dipl.-Phys. Thomas Lung – die einzige mit Empfehlungswerten quantifizierte Grundlage zur Bewertung prognostizierter Besonnungsstunden für Wohnräume dar. Die Norm bezieht sich ausschließlich auf die beiden Stichtage, den 17. Januar und den 21. März bzw. die Tagundnachtgleiche. Hinsichtlich der Besonnungszeiten wird in der fachgutachterlichen Stellungnahme des Ingenieur- und Gutachtenbüro Dipl.-Phys. Thomas Lung vom 05.04.2022 festgehalten, dass durch die Reduzierung der Höhe des ursprünglich geplanten verschattungsrelevanten Hochhauses (nur noch 26,4 m statt 45,3 m) an allen beurteilungsrelevanten Fassadenflächen die in der DIN 5034-1 empfohlenen Besonnungszeiten eingehalten werden.

**Beschlussvorschlag:**

Der Stadtrat der Kreisstadt Homburg beschließt, wie dargelegt, die reduzierte Höhe des ursprünglich geplanten 13-geschossigen Hochhauses mit Staffelgeschoss auf insgesamt 8 Vollgeschosse und eine Gebäudehöhe von 262,30 m üNN. Die Unterlagen zum vor-

	habenbezogenen Bebauungsplan mit Vorhaben- und Erschließungsplan wurden entsprechend angepasst.
<p><b>B4 BÜRGER 4</b></p> <p><u>Schreiben vom 16.04.2021</u></p> <p>„hiermit erhebe ich Einspruch gegen den Teil des o.g. Bebauungsplans, der das 13-stöckige Gebäude und die Bebauung am Kreisel neben dem Amtsgericht/ Saalbau betrifft.</p> <p>Begründung:</p> <p>1. 13-stöckiges Gebäude:</p> <ul style="list-style-type: none"> <li>• Wie bereits in meinem offenen Brief an den Bürgermeister vom 12.03.21 ausgeführt, kann bei einer Umgebungsbebauung mit maximal 5 Stockwerken von einer laut Bebauungsplan „maßvollen“ Höhenentwicklung wohl nicht gesprochen werden.</li> <li>• Es wird außerdem die gemäß LBO § 7 Abs. 5 vorgegebene Abstandsfläche von 0,4 H bei weitem unterschritten. Mit 0,14 H unterschreitet sie sogar weit die Vorgaben in Industriegebieten (0,2 H).</li> <li>• Es wird die Sonneneinstrahlung in Teilbereichen des Anwesens Am Zweibrücker Tor 12 um fast die Hälfte reduziert.</li> </ul>	<p><u>Stellungnahme der Kreisstadt</u></p> <p>Zwischenzeitlich wurde die Planungskonzeption in einem iterativen Prozess überarbeitet und weiter konkretisiert – u.a. mit dem Ziel, Beeinträchtigungen, die durch das Planvorhaben in Bezug auf die Nachbarschaft hervorgerufen werden, zu reduzieren. Hierfür wurde, gegenüber dem vorhabenbezogenen Bebauungsplanentwurf vom 02.12.2020, u.a. folgende Änderung vorgenommen:</p> <ul style="list-style-type: none"> <li>• Reduzierung der Geschossigkeit (8 statt 13 Vollgeschosse) und entsprechende Anpassung der maximal zulässigen Höhe baulicher Anlagen</li> </ul> <p>Hierdurch wird sichergestellt, dass alle bauordnungsrechtlichen Abstandsflächen zur Umgebungsbebauung eingehalten werden.</p> <p>Die im Rahmen des Verfahrens ausgelegten Gutachten (u.a. auch Besonnungsgutachten vom 02.12.2020) wurden im Zuge der Konzeptüberarbeitung angepasst/ ergänzt bzw. wurden fachgutachterliche Stellungnahmen zur o.g. geänderten Planung eingeholt.</p> <p>Das – nun aufgrund der Einhaltung der bauordnungsrechtlichen Abstandsflächen zur Umgebungsbebauung eigentlich entbehrliche – Besonnungsgutachten, erstellt vom Ingenieur- und Gutachtenbüro Dipl.-Phys. Thomas Lung, Berlin, wurde nach der Norm DIN 5034-1 erarbeitet. Derzeit stellt diese Norm – laut dem mit dem Besonnungsgutachten beauftragten Ingenieur- und Gutachtenbüro Dipl.-Phys. Thomas Lung – die einzige mit Empfehlungswerten quantifizierte Grundlage zur Bewertung prognostizierter Besonnungsstunden für Wohnräume dar. Die Norm bezieht sich ausschließlich auf die beiden Stichtage, den 17. Januar und den 21. März bzw. die Tagundnachtgleiche. Hinsichtlich der Besonnungszeiten wird in der fachgutachterlichen Stellungnahme des Ingenieur- und Gutachtenbüro Dipl.-Phys. Thomas Lung vom 05.04.2022 festgehalten, dass durch die Reduzierung der Höhe des ursprünglich geplanten verschattungsrelevanten Hochhauses (nur noch 26,4 m statt 45,3 m) an allen beurteilungsrelevanten Fassadenflächen die in der DIN 5034-1 empfohlenen Besonnungszeiten eingehalten werden.</p> <p>Anzumerken ist, dass sich die der Begründung</p>



<p>2. Bebauung am Kreisel neben dem Amtsgericht/ Saalbau:</p> <ul style="list-style-type: none"> <li>• Der vorhandene Kreisel entspricht in keiner Weise den Anforderungen der heutigen Verkehrsplanung (zu eng) und ist dem zu Zeit der Erstellung fehlendem Platz geschuldet. Es wurde nun versäumt, die Fläche für den Kreisel so zu erweitern, dass er den aktuellen Anforderungen der Verkehrsplanung entspricht. Es wurde das neue Gebäude erneut direkt an den Kreisel gesetzt und damit die Möglichkeit verpasst, die Verkehrssituation zu verbessern.“</li> </ul>	<p>(Stand: 02.12.2020) zum vorhabenbezogenen Bebauungsplan zu entnehmende „maßvolle Höhenentwicklung“ auf die weiteren geplanten Gebäude innerhalb des Plangebietes bezog. Bis auf das ursprünglich geplante Hochhaus mit maximal 13 zulässigen Vollgeschossen und einer maximalen Gebäudeoberkante von 287 m üNN wird folgerichtig eine weitgehende Einheitlichkeit zwischen dem Umgebungsbestand und den geplanten Gebäuden gewährleistet.</p> <p>Der vorhandene Kreisel ist – laut dem mit dem Verkehrsgutachten beauftragten Büro PTV Transport Consult GmbH, Stumpfstr. 1, 76131 Karlsruhe – als Minikreisel mit überfahrbarer Mittelinsel für größerer Fahrzeuge regelkonform mit einem Durchmesser von 16 m ausgeführt. Eine Ausbildung als sogenannter „Kleiner Kreisverkehr“ erfordert als Mindestmaß einen Durchmesser von 26 m und ist in der Örtlichkeit – auch unter Nutzung des zu beplanenden Grundstücks – nicht möglich.</p> <p><b>Beschlussvorschlag:</b></p> <p>Der Stadtrat der Kreisstadt Homburg beschließt, wie dargelegt, die reduzierte Höhe des ursprünglich geplanten 13-geschossigen Hochhauses mit Staffelgeschoss auf insgesamt 8 Vollgeschosse und eine Gebäudehöhe von 262,30 m üNN. Die Unterlagen zum vorhabenbezogenen Bebauungsplan mit Vorhaben- und Erschließungsplan wurden entsprechend angepasst.</p>
<p><b>B5 BÜRGER 5 – RA HALM &amp; PRESSER</b></p> <p><u>Schreiben vom 07.05.2021</u></p> <p>„wir zeigen an, dass wir die &lt;&lt;NAME&gt;&gt; &lt;&lt;ADRESSE&gt;&gt; anwaltschaftlich vertreten. Eine auf uns lautende Vollmacht fügen wir bei.</p> <p>Grund unserer Beauftragung sind die Erhebung von Einwendungen gegen den vorhabenbezogenen Bebauungsplan Am Zweibrücker Tor in 66424 Homburg.</p> <p>Mit der Bekanntmachung vom 29.03.2021 verfolgt die Stadt mit der Aufstellung des vorhabenbezogenen Bebauungsplans das Ziel, im Zentrum von Homburg eine mindergenutzte bzw. brachliegende Fläche mit hoher städtebaulicher Urbanität für innenstadttypische Nutzungen sowie zu Wohnzwecken wieder nutzbar zu machen.</p> <p>Dieses Ziel kann bereits aufgrund des geplan-</p>	<p><u>Stellungnahme der Kreisstadt</u></p> <p>Zwischenzeitlich wurde die Planungskonzeption in einem iterativen Prozess überarbeitet und weiter konkretisiert – u.a. mit dem Ziel, Beeinträchtigungen, die durch das Planvorhaben in Bezug auf die Nachbarschaft hervorgerufen werden, zu reduzieren. Hierfür wurde gegenüber dem vorhabenbezogenen Bebauungsplanentwurf vom 02.12.2020 im Wesentlichen folgende Änderungen vorgenommen:</p> <ul style="list-style-type: none"> <li>• Reduzierung der Geschossigkeit (8 statt 13 Vollgeschosse) und entsprechende Anpassung der maximal zulässigen Höhe baulicher Anlagen</li> <li>• Änderungen/ Optimierungen/ Konkretisierungen in Bezug auf die Staffelung und Maße der geplanten Gebäude</li> <li>• Festlegung der geplanten Ein- und Ausfahrtsbereiche (keine Wahlmöglichkeit mehr); gegenüber ursprünglichem Ent-</li> </ul>

ten Vorhabens nicht erreicht werden.

Die auf dem Grundstück geplanten Gebäude stellen keine innenstadttypische Nutzung dar.

Es gibt keine vergleichbaren Gebäude an dieser Stelle in der Innenstadt. Das genannte Gebäude kann deshalb keinesfalls als innenstadttypisch angesehen werden.

Soweit ausgeführt wird, dass die Lage der Ein- und Ausfahrten zu den Tiefgaragen noch nicht bekannt ist, führt dies dazu, dass die Auslegung unwirksam ist, da sie nicht geeignet ist, den Betroffenen Einwendungen gegen das geplante Vorhaben zu formulieren, da es offensichtlich mehrere Alternativen gibt. Die Auslegung ist deshalb erneut zu wiederholen, wenn der Bauherr weiß, was er eigentlich will.

Die jetzige Auslegung in einem Verfahrensstadium, in dem noch nicht feststeht, was letztendlich geplant ist, führt zur Nichtigkeit des Bebauungsplans.

Aufgrund der Größe des Projektes ist mit einer erheblichen Verkehrsbelastung zu rechnen.

Wie sich diese auf den vorhandenen Verkehr auswirkt, ist zwingend zu untersuchen. Hier reicht auch nicht der Hinweis, dass man eine interne Erschließung mit einer Begegnungszone und einer Tiefgarage plant.

Das vorhandene Verkehrsproblem, das durch die Realisierung des Bauvorhabens entsteht, wird hier verschwiegen, indem mit Alternativen gearbeitet wird, die das Problem verschleiern sollen.

wurf: Rücknahme der Ausfahrt zur Tiefgarage über den von der Straße „Am Zweibrücker Tor“ abzweigenden Weg (Stichstraße „Mix-Markt“)

Außerdem wurde der zulässige Nutzungskatalog angepasst/ konkretisiert.

Die im Rahmen des Verfahrens ausgelegten Gutachten (Verkehrsgutachten vom 01.12.2020, Besonnungsgutachten vom 02.12.2020 und das Brandschutzgutachten vom 30.11.2020) wurden im Zuge der Konzeptüberarbeitung angepasst/ ergänzt bzw. wurden fachgutachterliche Stellungnahmen zu der geänderten Planung (z.T. auch zu Zwischenständen) eingeholt.

Außerdem wurde durch die Vorhabenträgerin ein schalltechnisches Gutachten (zu einem Zwischenstand) und eine fachgutachterliche Stellungnahme zur o.g. überarbeiteten Planung eingeholt. Ebenfalls eingeholt wurde die Erarbeitung eines Energiekonzeptes für das geplante Quartier.

Sichergestellt wird insbesondere, dass alle bauordnungsrechtlichen Abstandsflächen zur Umgebungsbebauung eingehalten werden.

Die – aufgrund der nunmehr eingehaltenen äußeren Abstandsflächen eigentlich entbehrliche – fachgutachterliche Stellungnahme des Ingenieur- und Gutachterbüro Dipl.-Phys. Thomas Lung vom 05.04.2022 kommt zu dem Ergebnis, dass durch die Reduzierung der Höhe des ursprünglich geplanten verschattungsrelevanten Hochhauses (nur noch 26,4 m statt 45,3 m) an allen beurteilungsrelevanten Fassadenflächen die in der DIN 5034-1 empfohlenen Besonnungszeiten eingehalten werden.

Auch das aufgrund der geänderten Planung überarbeitete Brandschutzgutachten vom 25.03.2022, erstellt von Michael K. Biehl - MB Brandschutz, kommt nach wie vor zu dem Ergebnis, dass eine Einschränkung des abwehrenden Brandschutzes für die bestehende Nachbarschaft nicht zu erkennen ist und dass bei Umsetzung der im Brandschutzgutachten dargestellten Maßnahmen insgesamt keine brandschutzrechtlichen Bedenken gegen das Planvorhaben bestehen.

Die verkehrsgutachterliche Stellungnahme der PTV Transport Consult GmbH vom 06.04.2022 hält in Bezug auf die überarbeitete und weiter konkretisierte Planungskonzeption fest, dass die Bruttogeschossfläche gegenüber der bisherigen Planung reduziert wird und der angepasste Nutzungsmix eine Verringerung des

<p>Da das Plangrundstück unbebaut ist, ist das Niederschlagswasser gemäß den Vorgaben des § 49 a SWG zu entsorgen. Auch hiergegen soll offensichtlich verstoßen werden.</p> <p>Soweit ausgeführt wird, dass die Böden für eine Versickerung nicht geeignet sind, fehlt es an einem entsprechenden Bodengutachten, dessen Fehlen ebenfalls zur Nichtigkeit des Bebauungsplans führt.</p> <p>Soweit ausgeführt wird, dass das Plangebiet an einen bestehenden Mischwasserkanal anzuschließen ist, fehlt es an einer Untersuchung, inwieweit die vorhandene Kanalisation überhaupt geeignet ist, die entsprechende Mehrbelastung zu tragen.</p> <p>Auch das Fehlen dieser entsprechenden Untersuchungen führt zur Nichtigkeit des Bebauungsplans. Auch hier nützt es nichts, wenn ausgeführt wird, dass die Detailplanungen mit den Ver- und Entsorgungsträgern abgestimmt werden.</p> <p>Zunächst einmal ist nachzuweisen, dass das Bauvorhaben überhaupt einen Umfang hat, dass eine Ver- und Entsorgung auf der Grundlage des vorhandenen Kanals ermöglicht.</p>	<p>Verkehrsaufkommens zur Folge hat.</p> <p>Durch die – gegenüber dem Bebauungsplanentwurf vom 02.12.2020 – vorgenommene Anpassung und Konkretisierung der Ein- und Ausfahrtsbereiche kommt es im Ergebnis zu einer Entzerrung des Verkehrs. Zudem wird durch die Rücknahme der Ausfahrt im Bereich des von der Straße „Am Zweibrücker Tor“ abzweigenden Wegs (Stichstraße „Mix-Markt“) dort eine Überlagerung mit den bestehenden Verkehren bzw. eine Überschreitung der zulässigen Lärmpegel vermieden.</p> <p>Auch die im Nachgang zum Schalltechnischen Gutachten (Beurteilung des Verkehrs- und Anlagenlärms) vom 22.12.2021 erstellte fachgutachterliche Stellungnahme vom 05.04.2022 kommt im Zusammenhang mit der Reduzierung der Bruttogeschossfläche und der Verringerung des Verkehrsaufkommens sowie der nun vorliegenden Erschließungskonzeption der Tiefgarage zu dem Ergebnis, dass eine schalltechnische Verträglichkeit gegeben ist. Zudem werden die in Bezug auf die o.g. geplante Erschließung empfohlenen schalltechnischen Maßnahmen aus dem Schalltechnischen Gutachten als Festsetzungen nach § 9 Abs. 1 Nr. 24 BauGB in den vorhabenbezogenen Bebauungsplan übernommen.</p> <p>Die nach § 49a SWG geltenden Vorgaben zur Beseitigung des Niederschlagswassers (Nutzung, Versickerung, Verrieselung, Einleitung des Niederschlagswassers in ein oberirdisches Gewässer) sind im vorliegenden Fall nicht anzuwenden, da das Grundstück vor dem Jahr 1999 bereits bebaut, damit befestigt und an die öffentliche Kanalisation angeschlossen war.</p> <p>Die Geländeoberflächen des Flurstücks 574/27, Flur 3, Gemarkung Homburg, sind weitestgehend versiegelt. Bei den vorhandenen Oberflächen handelt es sich größtenteils um Asphalt und Betonflächen. Auf dem Grundstück sind derzeit noch Abläufe vorhanden. Über die vorhandenen Abläufe wird das anfallende Regenwasser dem öffentlichen Entwässerungssystem zugeführt. Dieser Vorgang wurde bei einem Ortstermin am 16.02.2021 um 15:00 Uhr von der Stadtentwässerung Homburg bestätigt.</p> <p>Gemäß der DIN 1986-100 werden asphaltierte und betonierte Oberflächen mit einem Abflussbeiwert von 1,0 (100 % Abflussmenge) berechnet. Durch die beschriebenen Oberflächen findet keine Versickerung statt und das anfallende Regenwasser wird vollflächig zu 100 % in das öffentliche Entwässerungssystem abgeleitet.</p> <p>Bei der geplanten Neubaumaßnahme werden</p>
--	---

Das geplante Bauvorhaben verstößt darüber hinaus gegen den Landesentwicklungsplan. Gemäß G20 sollen die Wohn- und Umweltbedingungen durch Planungen und Maßnahmen zur städtebaulichen Erneuerung verbessert werden, ebenso wie die Wohnungsmodernisierung, die Wohnumfeldgestaltung, die Verkehrsberuhigung und die Verkehrsreduzierung, die Förderung des nichtmotorisierten Verkehrs des öffentlichen Nahverkehrs.

Nahezu alle Ziele werden hier verfehlt.

Durch dieses riesige Bauprojekt, das sich in keinster Weise in die vorhandene Bebauung einfügt, wird in die Wohnumfeldgestaltung in vernichtender Weise eingegriffen.

Es kommt weder zu einer Verkehrsberuhigung noch zu einer Verkehrsreduzierung, im Gegenteil, der Verkehr wird unzumutbar ausgeweitet.

Das streitbefangene Bauvorhaben führt ferner zu einer völligen Entwertung des unter Denkmalschutz gestellten Amtsgerichts Homburg, schon allein aufgrund der Nähe und der unter-

die Dachflächen der neuen Gebäude als extensive und intensive Gründächer hergestellt. Dadurch verringert sich der Abflussbeiwert auf 0,4 (40 % Abflussmenge). Ebenfalls werden bereichsweise die Außenanlagen begrünt. Durch die Begrünung der Dachflächen der geplanten Gebäude und der bereichsweisen Begrünung der Außenanlagen wird das öffentliche Entwässerungssystem gegenüber dem aktuellen Zustand entlastet.

Der hier aufgeführte Grundsatz der Raumordnung ist gem. § 3 Abs. 1 Nr. 3 ROG zu berücksichtigen und in die bauleitplanerische Abwägung gem. § 1 Abs. 7 BauGB einzustellen. Grundsätze sind nicht mit Zielen der Raumordnung gem. § 3 Abs. 1 Nr. 2 ROG gleichzustellen.

Eine mindergenutzte bzw. brachliegende Fläche im Zentrum von Homburg soll mit hoher städtebaulicher Urbanität für innenstadtypische Nutzungen sowie zu Wohnzwecken wiedernutzbar gemacht werden. Aktuell wird die Fläche v.a. als Parkplatz genutzt. Auf den Freiflächen zwischen den Gebäuden soll eine Begegnungsfläche entstehen, die mit einer Wasserfläche und Verweilmöglichkeiten (u.a. Sitzbänke, Außenbestuhlung Gastronomie) ausgestattet ist. Das geplante Vorhaben trägt dem Grundsatz der Innen- vor Außenentwicklung Rechnung und soll – mit den dort geplanten Nutzungen – die Homburger Innenstadt sowohl als Wohn- und Arbeitsstandort als auch als Lebensmittelpunkt stärken. Die Bündelung unterschiedlichster Nutzungen im Plangebiet selbst sowie die zentrale Lage (u.a. Nähe zu Nahversorgungseinrichtungen, Kultur-/ Freizeiteinrichtungen und Schulen, zum Bahnhof) tragen zudem dazu bei, möglichst kurze Wege sicherzustellen. Zudem finden sich im Bereich des Plangebietes mehrere Bushaltestellen; der Homburger Bahnhof ist in ca. 15 Gehminuten zu erreichen und das Plangebiet ist an das städtische Radwegenetz angeschlossen. Insofern trägt das Planvorhaben dem Grundsatz Rechnung.

Es ist nicht die Planungsabsicht, durch das Bauvorhaben zu einer allgemeinen Verkehrsberuhigung beizutragen; dies wird auch nicht in Aussicht gestellt. Generell geht von einem Neubau immer zusätzlicher Verkehr aus. Gemäß Verkehrsgutachten führt das Bauvorhaben zu keiner unzumutbaren Ausweitung des Verkehrs.

Durch die vorliegende Planung ist nicht mit nachteiligen Auswirkungen auf das zur Zweibrücker Straße zugewandte denkmalgeschützte dreigeschossige Amtsgericht zu

schiedlichen Größenverhältnisse.

Das geplante Vorhaben passt sich auch nicht in die Umgebungsbebauung ein, die aufgrund des rechtskräftigen Bebauungsplans Zweibrücker Tor aus dem Jahre 1968 ein Mischgebiet mit 3 Vollgeschossen, einer GFZ von 0,3 und einer GFZ von 0,9 festsetzt. Zurecht wird deshalb festgestellt, dass das Vorhaben nicht realisierungsfähig ist.

Allerdings ist das Vorhaben auch nicht über einen vorhabenbezogenen Bebauungsplan realisierbar, da sich dieser an der geplanten Örtlichkeit als rechtswidrig herausstellt.

Die Planung führt zu einer Konfliktsituation, die nicht lösbar ist, und ist damit als reine Konfliktplanung ebenfalls rechtswidrig.

Soweit ausgeführt wird, dass die durch Wohnnutzung geprägte Umgebung keine nachteiligen Auswirkungen vom Plangebiet zu erwarten hat, so ist diese Behauptung schlichtweg absurd. Das geplante Vorhaben ist derart rücksichtslos, dass es sich prägend auf die gesamte Wohnnutzung auswirkt und diese negativ beeinflusst.

Das geplante Wohn- und Geschäftshaus mit 13 Geschossen passt sich ebenso wenig in die Umgebungsbebauung ein wie die übrigen 5-geschossigen und 4-geschossigen Gebäude.

rechnen. Der gegenüber diesem Denkmal geplante Neubau weist ebenfalls maximal drei Vollgeschosse mit einem zurückversetzten Staffelgeschoss auf. Auch die geplante Fassadengliederung (insbesondere die Fensterform und -größe) gewährleistet, dass optische Beeinträchtigungen und somit nachteilige Auswirkungen auf die Belange des Denkmalschutzes vermieden werden. Durch die gestaffelte Höhe, die Begrünung von Dachflächen und die Ausgestaltung der Begegnungszone entsprechend dem städtebaulichen Konzept werden städtebauliche Spannungen zur Umgebung – auch in Bezug auf das Denkmal – vermieden. Detailplanungen sind u.U. im Rahmen des Baugenehmigungsverfahrens mit der zuständigen Denkmalschutzbehörde abzustimmen.

Bis auf das 8-geschossige Gebäude (ursprünglich geplantes 13-geschossiges Hochhaus) als städtebauliche Dominante wird eine weitgehende Einheitlichkeit zwischen dem Umgebungsbestand und den geplanten Gebäuden gewährleistet.

Da sich aktuell die planungsrechtliche Zulässigkeit nach dem Bebauungsplan „Zweibrücker Tor“ (1968) beurteilt und das Vorhaben hiernach nicht zulässig ist, ist es erforderlich, den vorhabenbezogenen Bebauungsplan „Vorhabenbezogener Bebauungsplan Zweibrücker Tor“ aufzustellen. Der vorhabenbezogene Bebauungsplan ersetzt in seinem Geltungsbereich den Bebauungsplan „Zweibrücker Tor“ aus dem Jahr 1968.

Die geplanten Nutzungen fügen sich in die Eigenart der näheren Umgebung ein. Die nähere Umgebung, d.h. die Straße „Am Zweibrücker Tor“, die Zweibrücker Straße sowie die Mannlichstraße als unmittelbar und mittelbar angrenzende Straßen, dienen ebenfalls dem Wohnen sowie als Standort für u.a. Einzelhandelsbetriebe (z.B. Mix Markt, EDEKA, BioFrischMarkt sowie für Anlagen für Verwaltungen (z.B. Amtsgericht, Agentur für Arbeit) sowie für kulturelle (z.B. Kulturzentrum Saalbau, Kino) und gesundheitliche Zwecke (z.B. Arztpraxen).

Erheblich nachteilige Auswirkungen auf angrenzende Nutzungen sind nicht zu erwarten, da die Umgebung des Plangebietes ebenfalls durch eine Nutzungsmischung und – mit Ausnahme des o.g. 8-geschossiges Gebäude – ähnliche Baukörper geprägt ist; die Höhe des ursprünglich geplanten Hochhauses wurde, wie bereits angeführt, reduziert (nur noch 8 Vollgeschosse). Zum anderen wurden entsprechende Festsetzungen getroffen, um städ-

<p>Wo der behauptete ökologische und gesellschaftliche Mehrwert des Gebäudes liegen soll, bleibt das Geheimnis des Planerstellers.</p> <p>Die Visualisierung zeigt das 13-stöckige Gebäude als daumennagelgroßes Gebäude am Horizont. Wir regen an, dass eine Visualisierung vorgelegt wird von dem Gebäude der &lt;&lt;NAME&gt;&gt; aus. Die vorgelegte Visualisierung dient ausschließlich der Täuschung der politischen Entscheidungsträger.</p> <p>Was das Besonnungsgutachten betrifft, so ist zunächst einmal selbiges für das ganze Jahr zu erstellen und nicht nur für zwei Tage im Jahr, nämlich am 17.01. und am 21.03..</p> <p>Unstreitig können die vorgeschriebenen Werte nicht eingehalten werden.</p> <p>Sobald die DIN5034-1 sich mit gewerblichen Räumen nicht beschäftigt, führt dies nicht dazu, dass diese vollkommen verschattet werden dürfen. Auch hier stellt sich das Bauvorhaben als rücksichtslos heraus.</p>	<p>tebauliche Spannungen zu vermeiden. Unter Hinzuziehung der o.g. Reduzierung der Höhe des ursprünglich geplanten Hochhauses werden – bis auf die gebietsinternen Abstandsflächen – alle bauplanungs- und bauordnungsrechtlichen Vorgaben eingehalten.</p> <p>Zwar wird es vorhabenbedingt zu einer Zunahme von Verkehr kommen. Gemäß verkehrsgutachterlicher Stellungnahme vom 06.04.2022 sind durch den zusätzlichen Verkehr des geplanten Bauvorhabens „[...] keine negativen Auswirkungen auf die bestehenden verkehrlichen Abläufe [...] zu erwarten. [...] An allen Knotenpunkten im Untersuchungsraum [werden] auch mit dem zusätzlichen Gebietsverkehr in den Spitzenstunden Qualitätsstufen des Verkehrsablaufs von A bis B [...] erreicht. Dies entspricht einer guten bis sehr guten Verkehrsqualität.“ Auch der Verkehrs- und Anlagenlärm aus dem Plangebiet wird sich erhöhen, wobei diese Pegelzunahmen, gemäß schalltechnischer Stellungnahme vom 05.04.2022, als schalltechnisch verträglich einzustufen sind. Zusätzlich wurden, wie bereits angeführt, Festsetzungen in den vorhabenbezogenen Bebauungsplan aufgenommen, um die Geräuscheinwirkungen durch die geplante Tiefgarage auf die umliegenden Nutzungen zu mindern.</p> <p>Der Mehrwert des geplanten Vorhabens ist der Begründung zum vorhabenbezogenen Bebauungsplan mit Vorhaben- und Erschließungsplan zu entnehmen; ergänzt werden die Ausführungen in der Begründung um die wesentlichen Aussagen des zwischenzeitlich von der Ingenieur- und Gutachtergesellschaft Christian Persohn mbh, Donnersberger Straße 2, 67808 Ruppertsecken, erstellten Quartiersenergiekonzeptes für das Bauvorhaben Zweibrücker Tor – mit darin enthaltenen Maßnahmenvorschlägen. Zudem wird ein Hinweis aufgenommen, dass die im Quartiersenergiekonzept enthaltenen Maßnahmenvorschläge bei der Umsetzung der Planung zu berücksichtigen sind.</p> <p>Das – wie bereits dargelegt, bedingt durch die Verringerung der Höhe des Hochhauses und die damit einhergehende Einhaltung der äußeren Abstandsflächen eigentlich entbehrliche – Besonnungsgutachten, erstellt vom Ingenieur- und Gutachtenbüro Dipl.-Phys. Thomas Lung, Berlin, wurde nach der Norm DIN 5034-1 erarbeitet. Derzeit stellt diese Norm – laut dem mit dem Besonnungsgutachten beauftragten Ingenieur- und Gutachtenbüro Dipl.-Phys. Thomas Lung – die einzige mit Empfehlungswerten quantifizierte Grundlage zur Bewertung prog-</p>
--	--

Auch das Verkehrsgutachten kann letztendlich nicht überzeugen. Soweit ausgeführt wird, dass ein maximales Verkehrsaufkommen von bis zu 800 Kfz pro Tag und Richtung verteilt auf verschiedene Fahrtrichtungen zu erwarten ist, mag zunächst einmal dargelegt werden, mit wievielen Fahrzeugbewegungen pro Tag aufgrund des Neubaus zusätzlich zu rechnen ist. Um wieviele Fahrtrichtungen handelt es sich, die berücksichtigt werden?

Wie wurde das Verkehrsaufkommen berechnet?

Wie kann das Verkehrsaufkommen richtig berechnet werden, wenn der Stellplatzbedarf zwischen 200 und 240 angegeben wird, wobei diese Zahl bereits manipuliert ist?

Allein die 40 Stellplätze zusätzlich führen zu einem erheblichen Mehraufkommen.

nostizierter Besonnungsstunden für Wohnräume dar. Die Norm bezieht sich ausschließlich auf die beiden Stichtage, den 17. Januar und den 21. März bzw. die Tagundnachtgleiche.

Im Rahmen des Verkehrsgutachtens wurde zunächst ein zusätzlicher Verkehr von ca. 800 Kfz-Fahrten pro Tag und Richtung ermittelt (d.h. 800 Kfz einfahrend und 800 Kfz ausfahrend über den Tag verteilt) ermittelt. Für den o.g. weiterverfolgten Nutzungsmix ist von einem Verkehrsaufkommen von maximal 780 Kfz pro Tag und Richtung auszugehen.

Die Berechnung des Verkehrsaufkommens wird im Kapitel 3 des Verkehrsgutachtens (Stand: 01.12.2020) ausführlich erläutert. Die Berechnung erfolgt nach den anerkannten und eingeführten Regelwerken des Bundes:

- „Hinweise zur Schätzung des Verkehrsaufkommens von Gebietstypen“ (FGSV, 2007)
- Programm Ver\_Bau zur „Abschätzung des durch Vorhaben der Bauleitplanung erzeugten Verkehrsaufkommens“ (Bosserhoff)

Eingang in die Bearbeitung findet – laut dem mit dem Verkehrsgutachten beauftragten Büro PTV Transport Consult GmbH – auch die Deutschlandweite Datenbasis „Mobilität in Deutschland“ auf Basis der siedlungsstrukturellen Gemeindetypen, anhand derer die Verteilung auf die einzelnen Verkehrsträger abgeschätzt wird. Die ÖV-Anteile sind dabei vergleichsweise konservativ übernommen, aufgrund der Anbindung an das Busnetz sind ggf. höhere ÖV-Anteile zu erzielen.

Die Verteilung des Neuverkehrs auf die verschiedenen Fahrtrichtungen im vorhandenen Straßennetz kann qualitativ der Anlage 2 des Verkehrsgutachtens entnommen werden.

Die Stellplatzberechnung erfolgt – laut dem mit dem Verkehrsgutachten beauftragten Büro PTV Transport Consult GmbH – nach einem bauordnungsrechtlich standardisierten Verfahren gemäß Landesbauordnung. Auch die Abminderung des theoretischen Stellplatzbedarfs mit dem ÖPNV-Faktor entspricht einem standardisierten Berechnungsverfahren. Letztlich ist der Stellplatznachweis von der zuständigen Bauaufsichtsbehörde zu prüfen und zu bestätigen.

Die tatsächlichen Fahrzeugbewegungen ergeben sich – laut dem mit dem Verkehrsgutachten beauftragten Büro PTV Transport Consult GmbH – nicht aus der Stellplatzberechnung,

Da sich das Verkehrsgutachten diesbezüglich nicht festlegt, ist es letztendlich unbrauchbar, was zur Nichtigkeit des Bebauungsplanes führt.

Dasselbe gilt für die Angaben in dem Verkehrsgutachten, das drei Varianten für die Einfahrt in die Tiefgarage als machbar eingeschätzt werden.

Um eine ordnungsgemäße Abwägung vorzunehmen muss sich der Bauherr schon entscheiden, was er plant und kann dies hier nicht in einem derart wichtigen Punkt offen lassen, weil sonst eine ordnungsgemäße Ermessensausübung nicht möglich ist.

Auch das von den Planern in Auftrag gegebene Rechtsgutachten kann nicht erreichen, dass die Erheblichkeit der Betroffenheit der Nachbarschaft ausgeräumt wird. Die entsprechenden Behauptungen sind weder belegt noch nachvollziehbar.

Exemplarisch für die Unbrauchbarkeit des Rechtsgutachtens ist die Aussage, dass eine Unterschreitung der bauordnungsrechtlichen Abstände möglich ist, ohne dass das Interesse der Nachbarn an einer hinreichenden Belichtung und Brandschutz beeinträchtigt wird.

Natürlich kann der Stadtrat alles Mögliche beschließen, zum einen muss er dies jedoch nicht, zum anderen führt die Unterschreitung der bauordnungsrechtlichen Abstände in Kombination mit der nicht ausreichenden Belichtung, dem fraglichen Brandschutz und dem zusätzlichen Verkehrsaufkommen zur Aufhebung des Bebauungsplans.

Eine Abwägung zugunsten des geplanten Betreibers stellt sich als ermessensfehlerhaft sowie als Konfliktplanung, die sich nicht ausräumen lässt und die auch aus diesem Grunde rechtswidrig ist.

sondern aus der Verkehrsaufkommensberechnung. Hieraus wurden, wie bereits oben angeführt, 800 einfahrende und 800 ausfahrende Fahrzeuge ermittelt. Diese verteilen sich durch die vielfältigen Nutzungen über einen großen Zeitraum des Tages. Es ergibt sich damit ein mittlerer Umschlag je Stellplatz von 3,3 Bewegungen je Stellplatz.

Das Verkehrsgutachten zeigt – laut dem mit dem Verkehrsgutachten beauftragten Büro PTV Transport Consult GmbH – eine Bandbreite von bauordnungsrechtlich nachzuweisenden Stellplätzen zwischen mindestens 200 und maximal 320 auf. Wie bereits angeführt, ist der verbindliche Stellplatznachweis mit der zuständigen Bauaufsichtsbehörde abzustimmen bzw. von dieser zu prüfen und zu bestätigen.

Wie bereits ausgeführt ist nun eine Festsetzung der Erschließung „Einfahrt über den von der Straße „Am Zweibrücker Tor“ abzweigenden Weg (Stichstraße „Mix-Markt“), „Ein- und Ausfahrt über die Straße „Am Zweibrücker Tor“, Ausfahrt über die Zweibrücker Straße erfolgt und planungsrechtlich gesichert (Wahlmöglichkeiten bestehen nicht mehr).



Letztendlich weiß der Ersteller des Rechtsgutachtens dies auch selbst, wenn er ausführt, dass eine Unterschreitung der Abstandsflächen vertretbar sein kann. Dies bedeutet nichts anderes, als dass die Unterschreitung der Abstandsflächen gerade nicht vertretbar ist.

Papier ist ja nun wirklich geduldig. Die Aussage, dass die geplanten maximalen 13 Vollgeschosse eine weitgehende Einheitlichkeit zwischen dem Umgebungstatbestand und der geplanten Nutzung gewährleistet, lässt sich nicht einmal mehr mit Humor ertragen.

Die benachbarten Anwohner erfreuen sich über eine Ausschüttung von Glückshormonen, wenn sie in den Planunterlagen lesen, dass durch die Beschränkung auf 13 Vollgeschosse es nicht zu weiteren städtebaulich unerwünschten zusätzlichen Vollgeschossen kommt.

Der Planer hat hier offensichtlich Homburg mit Hamburg verwechselt, wenn er auf den Umgebungsbestand abgestellt hat und diesen als einheitlichen Umgebungsbestand darstellt.

Da in den Planunterlagen ja bereits ausgeführt wird, dass durch das geplante Bauvorhaben die Besonnung des Anwesens unserer Mandanten nicht gewährleistet ist, können auch keine gesunden Wohn- und Arbeitsverhältnisse gewährleistet werden. Bei dem Besonnungsgutachten wird im übrigen gerade darauf hingewiesen, dass die Arbeitsverhältnisse für die Planung keine Rolle spielen, weil diese von der DIN nicht erfasst werden.

Auch hier ist die Planung widersprüchlich und damit nicht geeignet, eine ordnungsgemäße Ermessensausübung zu gewährleisten.

Unabhängig davon wird die Richtigkeit der Gutachten angezweifelt.

Da das gesamte Projekt die Realitäten verschleiert ist zu befürchten, dass die von dem Bauherrn in Auftrag gegebenen Gutachten wissenschaftlichen Anforderungen nicht entsprechen.

Auch die Grundflächenzahl ist in der geplanten Form unzulässig.

Daran ändert auch nichts, dass angekündigt wird, dass 20 % der Dachflächen intensiv begrünt werden sollen. Eine Dachbegrünung im 13. Stock ist sicherlich kein adäquater Ausgleich. Dies gilt auch für die weiter angekündigten 30 % extensiver Dachbegrünung.

Die der Begründung (Stand: 02.12.2020) zum vorhabenbezogenen Bebauungsplan zu entnehmende „maßvolle Höhenentwicklung“ bezog sich auf die weiteren geplanten Gebäude innerhalb des Plangebietes. Bis auf das 8-geschossige Gebäude (ursprünglich geplante 13-geschossige Hochhaus) wird folgerichtig eine weitgehende Einheitlichkeit zwischen dem Umgebungsbestand und den geplanten Gebäuden gewährleistet.

Wie bereits angeführt, wurde die Höhe des ursprünglich geplanten Hochhauses reduziert. Das durch die Einhaltung der bauordnungsrechtlichen Abstandsflächen zur Umgebungsbebauung eigentlich entbehrliche Besonnungsgutachten wurde nach der Norm DIN 5034-1 erarbeitet. Laut dem mit dem Besonnungsgutachten beauftragten Ingenieur- und Gutachtenbüro Dipl.-Phys. Thomas Lung stellt diese Norm die einzige mit Empfehlungswerten quantifizierte Grundlage zur Bewertung prognostizierter Besonnungstunden für Wohnräume dar. Die Norm bezieht sich ausschließlich auf die beiden Stichtage, den 17. Januar und den 21. März bzw. die Tagundnachtgleiche.

Die festgesetzte GRZ von 1,0 orientiert sich an der städtebaulichen Konzeption. Ziel ist es, eine mindergenutzte bzw. brach liegende innerstädtische Fläche wiedernutzbar zu machen und dem neu zu entstehenden Quartier eine städtische Urbanität zu verleihen. Dem

Was die Zahl der Vollgeschosse betrifft, so ist das jetzt geplante Bauvorhaben städtebaulich unerwünscht.

Das Vorhaben führt dazu, dass gesunde Wohn- und Arbeitsverhältnisse zerstört werden.

Weder nach dem Besonnungsgutachten ist das Vorhaben zulässig noch werden die Abstandsflächen eingehalten noch werden gesunde Wohn- und Arbeitsverhältnisse gewährleistet.

Bezweifelt wird auch, dass der Brandschutz eingehalten wird.

Grundsatz der Innen- vor Außenentwicklung wird Rechnung getragen. Eine geringere Grundflächenzahl würde zu einer wesentlichen Erschwerung der zweckentsprechenden Nutzung des Grundstückes führen, die vorge-sehene Konzeption wäre nicht realisierungsfähig.

Der die bisherige Bemessungsobergrenze für Obergrenzen in Urbanen Gebieten enthaltende § 17 Satz 1 BauNVO (alte Fassung) hat mit dem Baulandmobilisierungsgesetz vom 14.06.2021 eine Novellierung erfahren, dass seit dessen Inkrafttreten am 23.06.2021 der Ausnahmetatbestand in § 17 Abs. 2 BauNVO entfällt. Es handelt sich nun – entsprechend dem Wortlaut des neuen § 17 BauNVO – um (bloße) Orientierungswerte für Obergrenzen; die zuvor bindenden Obergrenzen wurden abgeschafft (vgl. BeckOK BauNVO/Jaeger, 26. Ed. 15.07.2021, BauNVO § 17 Rn. 1-17.1); „die neu genannten Orientierungswerte sind nur noch Anhaltspunkte für die planende Gemeinde“ (BeckOK BauNVO/Jaeger, aaO, § 17 Rn. 4)

„[...] bei der Überschreitung der Orientierungswerte [müssen] nur noch die allgemeinen städtebaulichen Belange nach § 1 Abs. 6 BauGB, wie z.B. gesunde Wohn- und Arbeitsverhältnisse, berücksichtigt und abgewogen werden.“ (BeckOK BauNVO/Jaeger, 26. Ed. 15.7.2021, BauNVO § 17 Rn. 8). Dem wird, wie bereits angeführt, Rechnung getragen.

Ungeachtet dessen war die Überschreitung der in § 17 Satz 1 BauNVO (alte Fassung) aufgeführten Bemessungsobergrenze für Obergrenzen in Urbanen Gebieten insbesondere auch aufgrund der geplanten Tiefgarage erforderlich. Diese ist notwendig, um eine ausreichende Anzahl an Stellplätzen realisieren zu können.

Angesichts der Tatsache, dass das Plangebiet bis kürzlich nahezu vollständig versiegelt bzw. bebaut war und das direkte Umfeld (Innenstadtlage) ebenfalls einen hohen Versiegelungsgrad aufweist, war davon auszugehen, dass die allgemeinen Anforderungen an gesunde Wohn- und Arbeitsverhältnisse nicht signifikant über das bisherige Maß beeinträchtigt werden. Nachteilige Auswirkungen auf die Umwelt sind aufgrund der o.g. Ausführungen ebenfalls nicht zu erwarten.

Der nach der alten Fassung der BauNVO ursprünglich noch gegebenen Überschreitung der Obergrenze der Grundflächenzahl wurde ohnehin durch ausgleichende Maßnahmen entgegengewirkt: Mindestens 20 % der Dachflächen sind intensiv zu begrünen. Zudem sind mindestens weitere 30 % der verbleibenden

Soweit festgestellt wird, dass bei Einhaltung der Abstandsflächen das Planungskonzept nicht umsetzbar wäre, so ist das richtig und dies ist auch gut so. Der Gesetzgeber hat sich bei den Abstandsflächen etwas gedacht. Die Gewinnmaximierung eines Investors gehörte dazu jedoch nicht.

Soweit der Investor dann damit droht, dass dann, wenn die Abstandsfläche nicht unterschritten werden kann, er die Begegnungsfläche als zentraler Mittel- und Treffpunkt mit innerstädtischem Mehrwert nicht umsetzen kann, ist auch dies falsch.

Bei einer Reduzierung des Gebäudes auf die Höhe der Umgebungsbebauung ist es völlig unproblematisch, das Grundstück zu bebauen.

Die Drohung, auf die Begegnungsstätte zu verzichten, ist keine Drohung. Bedrohlich ist lediglich das geplante Bauvorhaben.

Keinesfalls fügt sich das Vorhaben harmonisch in die Umgebung ein.

Die Abwägung führt zwingend dazu, dass das geplante Bauvorhaben abzulehnen ist.

Das Vorhaben zerstört gesunde Wohn- und Arbeitsverhältnisse, es wirkt sich nachteilig auf die Umgebung aus, es zerstört das Stadtbild, es führt zu einer zusätzlichen Beeinträchtigung des Verkehrs, die Ver- und Entsorgung ist ungeklärt, es beeinträchtigt in erheblichem Umfang private Belange. Das Bauvorhaben ist abzulehnen.

Was das Verkehrsgutachten betrifft, so weist dieses auf Seite 9 320 erforderliche Stellplätze aus, die dann wieder künstlich runtergerechnet werden.

Die Abminderung soll dann auf 60 oder sogar 40 % möglich sein, ohne dass die näher begründet wird.

Dachflächen extensiv zu begrünen. Darüber hinaus sind die Decken der Tiefgaragen, sofern Sie nicht überbaut werden, mindestens 60 cm hoch mit fachgerechtem Bodenaufbau zu überdecken. Bei diesen Begrünungsmaßnahmen handelt es sich nicht um Ankündigungen, sondern bauplanungsrechtliche Festsetzungen, die umzusetzen sind. Die Überschreitung der GRZ ist insbesondere in Anbetracht des Status quo vertretbar.

Die Unterlagen zum vorhabenbezogenen Bebauungsplan mit Vorhaben- und Erschließungsplan wurden entsprechend angepasst.

Wie bereits ausgeführt, wurde die Höhe des ursprünglich geplanten Hochhauses reduziert, sodass nun alle bauordnungsrechtlichen Abstandsflächen zur Umgebungsbebauung eingehalten werden.

Die Stellplatzberechnung erfolgt, wie bereits ausgeführt, – laut dem mit dem Verkehrsgutachten beauftragten Büro PTV Transport Consult GmbH – nach einem bauordnungsrechtlich standardisierten Verfahren gemäß Landesbauordnung. Auch die Abminderung des theoretischen Stellplatzbedarfs mit dem ÖPNV-Faktor entspricht einem standardisier-

Offensichtlich sollen in dem Gebäudekomplex lediglich alte Leute wohnen, die keinen Führerschein mehr haben und deshalb öffentliche Verkehrsmittel nutzen.

Wo sollen denn die Leute arbeiten, die dort wohnen, um die Miete zu bezahlen? Es ist ja keine Vermietung an Mieter mit gelben Schein geplant.

Nahezu alle Bewohner werden das eigene Auto oder die eigenen Autos nutzen. Das geplante Vorhaben führt zum Zusammenbruch des Verkehrs. In dem Verkehrsgutachten wird auf die Sozialstruktur der Mieter nicht abgestellt und damit von falschen PKW-Zahlen ausgegangen.

ten Berechnungsverfahren. Letztlich ist der Stellplatznachweis von der zuständigen Bauaufsichtsbehörde zu prüfen und zu bestätigen. Das Verkehrsgutachten (Stand: 01.12.2020), enthält diesbezüglich folgende Ausführungen: „Die erforderlichen Stellplätze wurden nach Landesbauordnung abgeschätzt. Eine genaue Berechnung kann erst im weiteren Planungsprozess mit Kenntnis und verbindlicher Festlegung der vorgesehenen Nutzungen erfolgen. Im ersten Berechnungsschritt erfolgt die Stellplatzberechnung ohne Abminderung. Es ergeben sich hieraus zunächst ca. 320 erforderliche Stellplätze.

Aufgrund der Lage zu den Haltestellen und Linien des ÖPNV ist auf Basis der Landesbauordnung bzw. der entsprechenden Verwaltungsvorschriften eine Abminderung der nachzuweisenden Stellplätze möglich. Es wird davon ausgegangen, dass eine Abminderung der Stellplatzzahl auf 60 %, wenn nicht sogar auf 40 % möglich ist. Hierbei fließt u.a. ein, dass sich hier mindestens 3 Buslinien mit Haltestellen direkt am Baufeld in einem hohen Takt befinden. Hierdurch wäre eine Abminderung auf ca. 240 bzw. 200 Stellplätze möglich. Bei dieser Größenordnung kann davon ausgegangen werden, dass sämtliche Stellplätze innerhalb des Grundstücks in einer 1-geschossigen Tiefgarage abgebildet werden können.“

Die Abminderung mittels des ÖPNV-Faktors ist – laut dem mit dem Verkehrsgutachten beauftragten Büro PTV Transport Consult GmbH – altersunabhängig zu sehen. Aufgrund der Innenstadtlage und des vorhandenen ÖPNV-Angebots wird die Abminderung verkehrsgutachterlich als gerechtfertigt und üblich angesehen. Es wird explizit darauf hingewiesen, dass die Abminderung gemäß Tabelle 1 des Gutachtens (Stand: 01.12.2020) nicht für die Nutzung Wohnen erfolgt und auch nicht zulässig wäre.

Laut dem mit dem Verkehrsgutachten beauftragten Büro PTV Transport Consult GmbH wird für jede Wohnung gemäß Tabelle 1 des Verkehrsgutachtens (Stand: 01.12.2020) gemäß Bauordnungsrecht 1 Stellplatz nachgewiesen. Das erzeugte Verkehrsaufkommen der Bewohner inkl. Besuchern und Pflegepersonal mit 250 einfahrenden und 250 ausfahrenden Kfz/Tag wird – aus verkehrsgutachterlicher Sicht – das vorhandene Straßennetz nur unerheblich zusätzlich belasten und zu keinem Zusammenbruch führen. In diesem Zusammenhang wird zudem auf die o.g. Ergebnisse des Nachtrages zum Verkehrsgutachten (Stand:

Wenn in dem Verkehrsgutachten von 5 Erschließungsvarianten ausgegangen wird, gehen wir davon aus, dass somit 5 x 800 Kfz pro Tag den Gebäudekomplex anfahren.

Das heißt, es gibt 4.000 Kfz-Bewegungen pro Tag zusätzlich.

Damit setzt sich jedoch das Verkehrsgutachten nicht auseinander.

Aus diesem Grunde ist dieses unbrauchbar und nicht geeignet, als Entscheidungsgrundlage herangezogen zu werden.

In dem Rechtsgutachten ist auffällig, dass im letzten Absatz ausgeführt wird, dass Lärmschutzaspekte ungeprüft blieben, dass ungeprüft blieb, ob die geplanten Einzelhandelsbetriebe und sonstigen Gewerbebetriebe mit dem nicht unerheblichen Verkehrsaufkommen infolge der geplanten Festsetzung eines urbanen Gebietes ebenfalls von Bedeutung sein können.

Auch hieran zeigt sich, dass das geplante Vorhaben nicht genehmigungsfähig ist, weil diese Probleme außer Acht gelassen wurden bzw. verschwiegen wurden.

Das Vorhaben verstößt gegen das Gebot der Rücksichtnahme. In einer Entfernung von 15 Metern soll ein 49 m hohes Gebäude entstehen mit einer Grundfläche von 17 x 18 m allein für das Hochhaus.

Die Wohnung unserer Mandanten wird dabei nicht nur in der Sonneneinstrahlung beeinträchtigt, sondern das gesamte Tageslicht wird ihnen in einem unerträglichen Umfang verlorengehen.

Die Tiefgarageneinfahrt und -ausfahrt erfolgt auf einem extrem schmalen Weg. Dies ist völlig unrealistisch. Die Planung der sogenannten Stichstraße ist nicht geeignet, den Verkehr aufzunehmen. Schon jetzt rollt der Verkehr mit bis zu 40-Tonnen-Lkws sehr nah an den Fußgängern vorbei und teilt sich die Straße mit Pkws, Radfahrern und Fußgänger. Schon jetzt gibt es Rückstaus.

10.11.2021) verwiesen.

Das gesamte berechnete zusätzliche Verkehrsaufkommen beträgt – laut dem mit dem Verkehrsgutachten beauftragten Büro PTV Transport Consult GmbH – ca. 800 Kfz pro Tag und Richtung (800 einfahrend und 800 ausfahrend); bei einem angepassten Nutzungsmix maximal 780 Kfz pro Tag und Richtung. Das Verkehrsaufkommen tritt generell nur einmalig und unabhängig von der Anzahl der untersuchten Varianten auf und stellt die von den Nutzungen ausgehende Verkehrsnachfrage dar. Die Schlussfolgerung, dass bei 5 Varianten 5 x 800 Fahrten auftreten, ist daher unzutreffend.

Wie bereits ausgeführt, wurde zwischenzeitlich ein schalltechnisches Gutachten (Stand: 22.12.2021) (zu einem Zwischenstand) erstellt sowie eine fachgutachterliche Stellungnahme (05.04.2022) abgegeben. Untersucht wurden die Punkte „Zunahme des Verkehrslärms“ sowie „Anlagenlärm aus dem Plangebiet“; die Ergebnisse sind den obigen Ausführungen zu entnehmen und werden in der Begründung zum Vorhabenbezogenen Bebauungsplan ergänzt.

Wie bereits ausgeführt, wurde die Höhe des ursprünglich geplanten 13-geschossigen Hochhauses reduziert. Hierdurch wurde sichergestellt, dass alle bauordnungsrechtlichen Abstandsflächen zur Umgebungsbebauung eingehalten werden.

Die – durch die Reduzierung der Höhe des ursprünglich geplanten Hochhauses überobligatorisch eingeholte – fachgutachterliche Stellungnahme des Ingenieur- und Gutachterbüro Dipl.-Phys. Thomas Lung vom 06.04.2022 kommt zu dem Ergebnis, dass durch die Reduzierung der Höhe des ursprünglich geplanten verschattungsrelevanten Hochhauses (nur noch 26,4 m statt 45,3 m) an allen beurteilungsrelevanten Fassadenflächen die in der DIN 5034-1 empfohlenen Besonnungszeiten eingehalten werden.

Entsprechend der überarbeiteten Planungskonzeption (siehe obige Ausführungen) wird im Bereich der von der Straße „Am Zweibrücker Tor“ abzweigenden Weges (Stichstraße „Mix-Markt“) nur noch ein Einfahrtsbereich planungsrechtlich festgesetzt. Der als Stichstraße bezeichnete Weg ist im westlichen Bereich 5,50 m breit und weitet sich nach Osten auf ca. 6,00 m auf. Bereits im Bestand wird dieser Weg für die Ein- und Ausfahrt der angebunde-

Man kann sich nur wünschen, dass die politischen Entscheidungsgremien hier dem "Druck" der Investoren nicht stattgeben werden und das Stadtbild, die Arbeits- und Wohnverhältnisse und den Verkehr nicht den geplanten Beeinträchtigungen aussetzen werden.“

nen Grundstücke und die Durchfahrt nach Westen genutzt. Die vorhandenen Breiten bieten ausreichend Potenzial zur Abwicklung der künftigen Verkehre. Gemäß dem Nachtrag zum Verkehrsgutachten (Stand: 10.11.2021), der die Auswirkungen des Neuverkehrs durch das Planvorhaben – auf Grundlage einer im Juni 2021 durchgeführten Verkehrszählung – quantitativ beurteilt, sind bei der zunächst betrachteten Erschließung (Einfahrt über Straße „Am Zweibrücker Tor“ und über den von der Straße „Am Zweibrücker Tor“ abzweigenden Weges (Stichstraße „Mix-Markt“), Ausfahrt über Zweibrücker Straße) u.a. „[...] keine kritischen Rückstauerscheinungen festzustellen“; „Rückstaus für Einbieger treten nur kurzfristig auf, bauen sich jedoch wieder unmittelbar ab.“ In der fachgutachterlichen Stellungnahme vom 06.04.2022 wird hinsichtlich der o.g. geplanten Erschließung (Zufahrt über den von der Straße „Am Zweibrücker Tor“ abzweigenden Weges (Stichstraße „Mix-Markt“), Ein-/ Ausfahrt über Straße „Am Zweibrücker Tor“, Ausfahrt über Zweibrücker Straße) festgehalten, dass es „durch die zusätzliche Ausfahrt der Tiefgarage zur Straße Am Zweibrücker Tor [...] zu einer leichten Umverteilung der Ströme [kommt]. Neben der Flexibilität in der Erschließung stellt sich hierbei auch die daraus resultierende Entlastung im Abschnitt bis zur bisher alleinigen Ausfahrt in der Zweibrücker Straße positiv dar. Auch der Kreisverkehr Zweibrücker Straße/ Am Zweibrücker Tor/ Obere Allee wird leicht entlastet.

Zur Gewährleistung innerstädtisch attraktiver Wegeverbindungen ist entlang des als Stichstraße bezeichneten Weges ein Gehweg geplant; dieser wird bauplanungsrechtlich festgesetzt.

Der Bundesgesetzgeber hat aus der Strategie der Flächenkreislaufwirtschaft, welche den schonenden Umgang mit Freiraumressourcen bezweckt, und aus Gründen des Klimaschutzes den Vorrang der Innenentwicklung hergeleitet und diesen als allgemeinen Planungsleit-satz aufgrund des Gesetzes zur Stärkung der Innenentwicklung in den Städten und Gemeinden (v. 11.06.2013, BGBl. I S. 1548) in § 1 Abs. 5 S. 3 BauGB verankert. Durch die neueste städtebaurechtliche Gesetzgebung wird diese Akzentsetzung unterstützt und sowohl die Nutzungsmischung als auch die Nachverdichtung gefördert (siehe dazu das Gesetz zur Umsetzung der Richtlinie 2014/52/EU im Städtebaurecht und zur Stärkung des neuen Zusammenlebens in der Stadt v. 04.05.2017 und das Baulandmobilisierungsgesetz vom 14.06.2021 (BGBl. 1, S. 1802). Danach soll vor allem die Mobilisierung von ungenutzten und

untergenutzten Flächen im Innenbereich verbessert werden.

Die Kreisstadt Homburg erkennt die innenentwicklungsfördernde Bundesgesetzgebung an. Ziel der Kreisstadt Homburg ist es, eine zentral gelegene mindergenutzte bzw. brach liegende innerstädtische Fläche für Wohnzwecke und innenstadttypische Nutzungen wiedernutzbar zu machen und dem neu zu entstehenden Quartier eine städtische Urbanität zu verleihen. Erreicht werden soll dies – unter Berücksichtigung der Nachbarschaftsinteressen – durch ein bis zu 8-geschossiges Gebäude und – zur Einfassung des Plangebietes – einem langgezogenen 3- bis 5-geschossigen Gebäudekomplex als städtebauliche Dominanten sowie durch die vorgesehene Nutzungsmischung, den hohen Verdichtungsgrad und die Tiefgarage, die die Gebäude zu einem städtebaulichen Ensemble verbindet.

Mit den dort geplanten Nutzungen trägt das Vorhaben zur Stärkung der Homburger Innenstadt sowohl als Wohn- und Arbeitsstandort als auch als Lebensmittelpunkt bei. Die Bündelung unterschiedlichster Nutzungen im Plangebiet selbst sowie die zentrale Lage (u.a. Nähe zu Nahversorgungseinrichtungen, Kultur-/ Freizeiteinrichtungen und Schulen, zum Bahnhof) tragen zudem dazu bei, möglichst kurze Wege sicherzustellen.

#### **Beschlussvorschlag:**

Der Stadtrat der Kreisstadt Homburg beschließt, wie dargelegt, das – gegenüber dem vorhabenbezogenen Bebauungsplan vom 02.12.2020 – überarbeitete Planungskonzept mit angepassten Unterlagen:

- Reduzierung der Geschossigkeit (8 statt 13 Vollgeschosse) und entsprechende Anpassung der maximal zulässigen Höhe baulicher Anlagen
- Änderungen/ Optimierungen/ Konkretisierungen in Bezug auf die Staffelung und Maße der geplanten Gebäude
- Festlegung der geplanten Ein- und Ausfahrtsbereiche (keine Wahlmöglichkeit mehr); gegenüber ursprünglichem Entwurf: Rücknahme der Ausfahrt zur Tiefgarage über den von der Straße „Am Zweibrücker Tor“ abzweigenden Weg (Stichstraße „Mix-Markt“)

Außerdem wurde der zulässige Nutzungskatalog angepasst/ konkretisiert.

Der Stadtrat der Kreisstadt Homburg beschließt, wie dargelegt, die inzwischen um die

Ergebnisse der angepassten Gutachten und fachgutachterlichen Stellungnahmen sowie der der weiter eingeholten Gutachten ergänzte Begründung zum vorhabenbezogenen Bebauungsplan mit Vorhaben- und Erschließungsplan; so beschließt der Stadtrat bezugnehmend auf das zwischenzeitlich erstellte schalltechnische Gutachten folgende Festsetzungen zum Lärmschutz in den vorhabenbezogenen Bebauungsplan, wie folgt, aufzunehmen:

**„Vorkehrungen zum Schutz vor schädlichen Umwelteinwirkungen im Sinne des Bundesimmissionsschutzgesetzes**

*Analog § 9 Abs. 1 Nr. 24 BauGB*

Um die Geräuscheinwirkungen durch die geplante Tiefgarage auf die umliegenden Nutzungen insbesondere für den Nachtzeitraum zu mindern, ist die Regenrinne (z.B. mit verschraubten Gusseisenplatten) und das Rolltor der Tiefgarage nach dem Stand der Lärminderungstechnik auszubilden.“

Der Stadtrat der Kreisstadt Homburg beschließt, wie dargelegt, folgenden Hinweis in den vorhabenbezogenen Bebauungsplan aufzunehmen:

**„Quartiersenergiekonzept**

- Die im Energiekonzept „Quartiersenergiekonzept für das Bauvorhaben Zweibrücker Tor in der Kreisstadt Homburg“ (Stand: 22.09.2021) enthaltenen Maßnahmenvorschläge sind bei der Umsetzung der Planung zu berücksichtigen.“

Der Stadtrat der Kreisstadt Homburg beschließt, wie dargelegt, den angepassten Hinweis zum Brandschutz:

**„Brandschutz**

- Gemäß dem Brandschutzgutachten vom 25.03.2022/30.11.2020 sind an die Löschwasserversorgung gegenüber dem Bestand keine erhöhten Forderungen zu erkennen. Nach DVGW-Arbeitsblatt W 405 sind 96 m<sup>3</sup>/h für die Dauer von zwei Stunden ausreichend.
- Bei den geplanten rückwärtigen Gebäuden (Gebäude E und F), die nicht für das Hubrettungsgerät der Feuerwehr Homburg erreichbar sind, sollen sämtliche erforderliche Rettungswege baulich über notwendige Treppen und Treppenräume sicherzustellen sichergestellt werden. Der Hochhausbereich soll einen Sicherheitstreppeerraum erhalten und mit einer selbstständigen Feuerlöschanlage geschützt



werden.

- An den Rückseiten der Gebäude A und B (Ost) und C (West und Süd) ist über entsprechende Aufstellflächen für das Hubrettungsgerät, die über die öffentliche Verkehrsfläche „Zweibrücker Tor“ für die Feuerwehr erreichbar sind, der zweite Rettungsweg sicherzustellen.
- Die Decke über der Tiefgarage muss so geplant und ausgeführt werden, dass sie die Lasten nach der Richtlinie „Flächen für die Feuerwehr“ aufnehmen kann.
- Die für die GK 5 zulässige Höhe von 22 m über der mittleren Geländeoberfläche darf nicht überschritten werden. Demnach darf das 8. Geschoss des Gebäudes A über keine Aufenthaltsräume nach LBO bzw. Arbeitsräume nach der Arbeitsstättenverordnung verfügen.
- Der Plan mit den erforderlichen Flächen für die Feuerwehr, der dem Brandschutzgutachten vom 25.03.2022 beigelegt ist, ist zu beachten.“

Der Stadtrat der Kreisstadt Homburg beschließt, wie dargelegt, folgende Festsetzungen zum Lärmschutz:

**„Vorkehrungen zum Schutz vor schädlichen Umwelteinwirkungen im Sinne des Bundesimmissionsschutzgesetzes**

*Analog § 9 Abs. 1 Nr. 24 BauGB*

Um die Geräuscheinwirkungen durch die geplante Tiefgarage auf die umliegenden Nutzungen insbesondere für den Nachtzeitraum zu mindern, ist die Regenrinne (z.B. mit verschraubten Gusseisenplatten) und das Rolltor der Tiefgarage nach dem Stand der Lärmminde- rungstechnik auszubilden.“

Der Stadtrat der Kreisstadt Homburg beschließt, wie dargelegt, folgende – aufgrund der Novellierung der BauNVO angepasste – Festsetzung zur Grundflächenzahl im vorhabenbezogenen Bebauungsplan:

**„Grundflächenzahl**

*analog § 9 Abs. 1 Nr. 1 i.V.m. 19 BauNVO*

Siehe Plan.


Die Grundflächenzahl (GRZ) wird analog § 9 Abs. 1 Nr. 1 BauGB i.V.m. §§ 19 Abs. 1 und 17 BauNVO auf 1,0 festgesetzt.“

Hintergrund: Die bindenden Obergrenzen für u.a. die GRZ sowie der Ausnahmestand in § 17 Abs. 2 BauNVO (alte Fassung) wurden abgeschafft; stattdessen handelt es sich nunmehr um Orientierungswerte für Obergrenzen.

	<p>In diesem Zusammenhang beschließt der Stadtrat der Kreisstadt Homburg, wie dargelegt, ebenfalls die aufgrund der Novellierung der BauNVO entsprechend angepasste Begründung zum vorhabenbezogenen Bebauungsplan mit Vorhaben- und Erschließungsplan.</p>
<p><b>VORSCHLAG DER VERWALTUNG</b></p> <p>Die Verwaltung schlägt vor, den Nutzungskatalog, wie folgt, anzupassen/ zu konkretisieren:</p> <p><b>„Urbanes Gebiet (MU) Analog § 6a BauNVO</b></p> <p>Analog § 9 Abs. 1 Nr. 1 i.V.m. Abs. 3 S. 2 BauGB, § 1 Abs. 7 und § 6a BauNVO</p> <p>In den Erdgeschossen der Gebäude A, B und C sind zulässig:</p> <ol style="list-style-type: none"> <li>1. Gewerbe nicht störender Art, insbesondere Studio für Küchen, Küchenbedarf und Innenausstattung,</li> <li>2. Maklerbüro,</li> <li>3. Verkaufsräume für Backwaren,</li> <li>4. Büros,</li> <li>5. Freie Berufe,</li> <li>6. Betriebe des Beherbergungsgewerbes,</li> <li>7. Dienstleister,</li> <li>8. Gastronomie,</li> <li>9. Kulturcafé,</li> <li>10. Food Court.</li> </ol> <p>In den Obergeschossen der Gebäude A, B und C sind zulässig:</p> <ol style="list-style-type: none"> <li>1. Ärzte,</li> <li>2. Freie Berufe,</li> <li>3. Betriebe des Beherbergungsgewerbes,</li> <li>4. Büros,</li> <li>5. Shared Offices,</li> <li>6. Wohnen.</li> </ol> <p>In den Erdgeschossen der Gebäude D, E und F sind zulässig:</p> <ol style="list-style-type: none"> <li>1. Gewerbe nicht störender Art,</li> <li>2. Gewerbe der medizinischen, pharmazeutischen und therapeutischen Versorgung,</li> <li>3. Dienstleister,</li> <li>4. Büros,</li> <li>5. betriebsinterne Kinderbetreuung.</li> </ol> <p>In den Obergeschossen der Gebäude D, E und F sind zulässig:</p> <ol style="list-style-type: none"> <li>1. Betreutes Wohnen,</li> <li>2. Wohnen,</li> <li>3. Büros,</li> <li>4. alle Arten der Pflege und Verwaltung,</li> </ol>	<p><b>Beschlussvorschlag:</b></p> <p>Der Stadtrat der Kreisstadt Homburg beschließt den nachfolgend dargelegten angepassten/ konkretisierten Nutzungskatalog:</p> <p><b>„Urbanes Gebiet (MU) Analog § 6a BauNVO</b></p> <p>Analog § 9 Abs. 1 Nr. 1 i.V.m. Abs. 3 S. 2 BauGB, § 1 Abs. 7 und § 6a BauNVO</p> <p>In den Erdgeschossen der Gebäude A, B und C sind zulässig:</p> <ol style="list-style-type: none"> <li>1. Gewerbe nicht störender Art, insbesondere Studio für Küchen, Küchenbedarf und Innenausstattung,</li> <li>2. Maklerbüro,</li> <li>3. Verkaufsräume für Backwaren,</li> <li>4. Büros,</li> <li>5. Freie Berufe,</li> <li>6. Betriebe des Beherbergungsgewerbes,</li> <li>7. Dienstleister,</li> <li>8. Gastronomie,</li> <li>9. Kulturcafé,</li> <li>10. Food Court.</li> </ol> <p>In den Obergeschossen der Gebäude A, B und C sind zulässig:</p> <ol style="list-style-type: none"> <li>1. Ärzte,</li> <li>2. Freie Berufe,</li> <li>3. Betriebe des Beherbergungsgewerbes,</li> <li>4. Büros,</li> <li>5. Shared Offices,</li> <li>6. Wohnen.</li> </ol> <p>In den Erdgeschossen der Gebäude D, E und F sind zulässig:</p> <ol style="list-style-type: none"> <li>1. Gewerbe nicht störender Art,</li> <li>2. Gewerbe der medizinischen, pharmazeutischen und therapeutischen Versorgung,</li> <li>3. Dienstleister,</li> <li>4. Büros,</li> <li>5. betriebsinterne Kinderbetreuung.</li> </ol> <p>In den Obergeschossen der Gebäude D, E und F sind zulässig:</p> <ol style="list-style-type: none"> <li>1. Betreutes Wohnen,</li> </ol>

<p>5. betriebsinterne Kinderbetreuung.</p> <p>In der Tiefgarage sind zulässig:</p> <ol style="list-style-type: none"> <li>1. eine an den zulässigen Nutzungen orientierte Ausstattung des Gebietes mit Stellplätzen,</li> <li>2. gewerblich genutzte Lagerräume und Stellplätze, die der Eigenart des Gebietes nicht widersprechen; hierunter fällt auch die Vermietung bzw. Vermarktung an private Dritte,</li> <li>3. Neben-, Technik-, Funktions- und Kellerräume.</li> </ol> <p>Im Plangebiet nicht zulässig sind: analog § 6a Abs. 3 BauNVO i.V.m. § 1 Abs. 6 Nr. 1 und Abs. 9 BauNVO</p> <ol style="list-style-type: none"> <li>1. Vergnügungsstätten,</li> <li>2. Tankstellen.</li> </ol> <p>analog § 6a Abs. 2 BauNVO i.V.m. § 1 Abs. 9 BauNVO Läden mit Geschäfts- und Verkaufsflächen für Sexartikel (Sexshops und Videotheken) und sonstige Gewerbebetriebe, in denen sexuelle Tätigkeiten gewerblich ausgeübt oder angeboten werden (Bordelle bzw. bordellähnliche Betriebe einschließlich Wohnungsprostitution).</p> <p>Weitere Konkretisierungen bleiben dem Durchführungsvertrag vorbehalten.“</p>	<ol style="list-style-type: none"> <li>2. Wohnen,</li> <li>3. Büros,</li> <li>4. alle Arten der Pflege und Verwaltung,</li> <li>5. betriebsinterne Kinderbetreuung.</li> </ol> <p>In der Tiefgarage sind zulässig:</p> <ol style="list-style-type: none"> <li>1. eine an den zulässigen Nutzungen orientierte Ausstattung des Gebietes mit Stellplätzen,</li> <li>2. gewerblich genutzte Lagerräume und Stellplätze, die der Eigenart des Gebietes nicht widersprechen; hierunter fällt auch die Vermietung bzw. Vermarktung an private Dritte,</li> <li>3. Neben-, Technik-, Funktions- und Kellerräume.</li> </ol> <p>Im Plangebiet nicht zulässig sind: analog § 6a Abs. 3 BauNVO i.V.m. § 1 Abs. 6 Nr. 1 und Abs. 9 BauNVO</p> <ol style="list-style-type: none"> <li>4. Vergnügungsstätten,</li> <li>5. Tankstellen.</li> </ol> <p>analog § 6a Abs. 2 BauNVO i.V.m. § 1 Abs. 9 BauNVO Läden mit Geschäfts- und Verkaufsflächen für Sexartikel (Sexshops und Videotheken) und sonstige Gewerbebetriebe, in denen sexuelle Tätigkeiten gewerblich ausgeübt oder angeboten werden (Bordelle bzw. bordellähnliche Betriebe einschließlich Wohnungsprostitution).</p> <p>Weitere Konkretisierungen bleiben dem Durchführungsvertrag vorbehalten.“</p>
<p><b>VORSCHLAG DER VERWALTUNG</b></p> <p>Zur Klarstellung schlägt die Verwaltung vor, die Festsetzung zur Bauweise analog § 9 Abs. 1 Nr. 2 BauGB i.V.m. § 22 BauNVO, wie folgt, redaktionell anzupassen:</p> <p>„Es wird eine abweichende Bauweise festgesetzt. In der abweichenden Bauweise analog § 22 Abs. 4 BauNVO sind Gebäudelängen von mehr als 50 m zulässig. Zulässig ist zudem eine Grenzbebauung innerhalb der Baufenster im Plangebiet selbst. Innerhalb des südlichen Baufensters ist ein das Plangebiet einfassender Baukörper ohne Grenzabstände, wie im Vorhaben- und Erschließungsplan dargestellt, zu errichten. Entsprechend der festgesetzten Baugrenzen ist in Bezug auf das Flurstück 574/14 (Zweibrücker Straße Hs-Nr. 19) sowie auf das Flurstück 574/13 (Zweibrücker Straße 21) im östlichen Bereich des Plangebietes eine Grenzbebauung entlang der Geltungsbereichsgrenze zulässig.“</p>	<p><b>Beschlussvorschlag:</b></p> <p>Der Stadtrat der Kreisstadt Homburg beschließt, wie dargelegt, die zur Klarstellung redaktionell angepasste Festsetzung zur Bauweise:</p> <p><b>„Bauweise</b> analog § 9 Abs. 1 Nr. 2 BauGB i.V.m. § 22 BauNVO Es wird eine abweichende Bauweise festgesetzt.</p> <p>In der abweichenden Bauweise analog § 22 Abs. 4 BauNVO sind Gebäudelängen von mehr als 50 m zulässig. Zulässig ist zudem eine Grenzbebauung innerhalb der Baufenster im Plangebiet selbst. Innerhalb des südlichen Baufensters ist ein das Plangebiet einfassender Baukörper ohne Grenzabstände, wie im Vorhaben- und Erschließungsplan dargestellt, zu errichten.</p> <p>Entsprechend der festgesetzten Baugrenzen ist in Bezug auf das Flurstück 574/14 (Zweibrücker Straße Hs-Nr. 19) sowie auf das Flurstück 574/13 (Zweibrücker Straße 21) im östlichen Bereich des Plangebietes eine Grenzbebauung entlang der Geltungsbereichsgrenze zulässig.“</p>

<p><b>VORSCHLAG DER VERWALTUNG</b></p> <p>Die Verwaltung schlägt zur Verwirklichung der städtebaulichen Ziele vor, die Festsetzung zu vom Bauordnungsrecht abweichende Maße der Tiefe der Abstandsflächen analog § 9 Abs. 1 Nr. 2a BauGB, wie folgt, zu ergänzen:</p> <p>„Für die gebietsinternen Abstandsflächen wird – abweichend von § 7 Abs. 5 S. 1 LBO – eine Tiefe von 3,0 m festgesetzt (§ 7 Abs. 5 S. 6 LBO).“</p>	<p><b>Beschlussvorschlag:</b></p> <p>Der Stadtrat der Kreisstadt Homburg beschließt, wie dargelegt, die Ergänzung der Festsetzung zu vom Bauordnungsrecht abweichender Maße der Tiefe der Abstandsflächen wie folgt:</p> <p>„Für die gebietsinternen Abstandsflächen wird – abweichend von § 7 Abs. 5 S. 1 LBO – eine Tiefe von 3,0 m festgesetzt (§ 7 Abs. 5 S. 6 LBO).“</p>



**BERICHT**  
Zweibrücker Tor  
Verkehrsgutachten

## Zweibrücker Tor in Homburg - Verkehrsgutachten

**Auftraggeber:**

ZT Projekt GmbH  
Cappelallee 4  
66424 Homburg

**Auftragnehmer:**

PTV  
Transport Consult GmbH  
Stumpfstr. 1  
76131 Karlsruhe

Karlsruhe, 01.12.2020

# Dokumentinformationen

---

Kurztitel	Zweibrücker Tor in Homburg - Verkehrsgutachten
Auftraggeber	ZT Projekt GmbH
Auftrags-Nr.	
Auftragnehmer	PTV Transport Consult GmbH
PTV-Angebots-Nr.	202022233A
Autor	Manuel Hitscherich
Erstellungsdatum	18.09.2020
zuletzt gespeichert	01.12.2020

## Inhalt

1	Aufgabenstellung und Projektbeschreibung	4
2	Verkehrssituation im Bestand	6
3	Verkehrsaufkommen des Bauvorhabens	8
3.1	Verkehrsaufkommensberechnung	8
3.2	Stellplatzberechnung	9
4	Erschließungskonzept	11
5	Fazit	13
	Anhang	14

## Tabellenverzeichnis

Tabelle 1:	Stellplatzberechnung	10
------------	----------------------	----

## Abbildungsverzeichnis

Abbildung 1:	Übersichtskarte mit Lage des Bauvorhabens	4
Abbildung 2:	Übersichtsplan des Bauvorhabens	5
Abbildung 3:	Verkehrsaufkommen des Bauvorhabens im Tagesverlauf	9
Abbildung 4:	Mögliche Erschließungsvarianten	12

## 1 Aufgabenstellung und Projektbeschreibung

Die ZT Projekt GmbH entwickelt in Homburg das Bauvorhaben Zweibrücker Tor mit einer Bruttogeschossfläche von ca. 20.000 m<sup>2</sup>. Das Projektgebiet befindet sich in zentraler Lage von Homburg am Südrand der Innenstadt. Das Baufeld wird östlich von der Zweibrücker Straße bzw. nördlich von der Straße Am Zweibrücker Tor begrenzt (siehe Abbildung 1 sowie Übersichtskarte in Anlage 1). Im Süden und Westen grenzen bestehende Einzelhandelnutzungen an.



Abbildung 1: Übersichtskarte mit Lage des Bauvorhabens

Für das Bauvorhaben wird durch die Stadt Homburg ein Bebauungsplan aufgestellt, in dessen Rahmen ein Verkehrsgutachten zu erstellen ist. Dieses ist Inhalt des vorliegenden Angebots.

Geplant ist ein Mix aus betreutem Wohnen, Wohnen, Gewerbe und Büro. Der gewerbliche Anteil soll passend zu den Hauptnutzungen z.B. durch ambulante Pflege, Ärzte, Apotheke und REHA-Sportangebote, eine Kita sowie Bäckerei, Gastronomie und Handel ergänzt werden.

Einen Überblick über die vorgesehene Gestaltung gibt Abbildung 2.





Abbildung 2: Übersichtsplan des Bauvorhabens

## 2 Verkehrssituation im Bestand

Für den Untersuchungsraum liegen keine aktuellen oder vorhabenbezogenen Verkehrszählungen vor, so dass die Einschätzungen qualitativ auf Basis einer Ortsbesichtigung sowie auf den Verkehrsmengen des Verkehrsmodells der Stadt Homburg erfolgt. Das Verkehrsmodell ist jedoch für das Untersuchungsgebiet nicht feinkalibriert, so dass dieses nicht für weitergehende Betrachtungen herangezogen werden kann.

Das Baufeld ist über die bestehenden Straßen Zweibrücker Straße und Am Zweibrücker Tor von zwei Seiten erschlossen. Von dort aus besteht eine unmittelbare Verknüpfung zum Hauptstraßennetz (siehe Anlage 2):

- Über die Talstraße und die Zweibrücker Straße besteht eine unmittelbare Verbindung in Richtung Innenstadt, welche fußläufig in 400 m Entfernung erreichbar ist.
- Über die Zweibrücker Straße wird das Baufeld von und nach Süden angebunden. Über die B423 wird die Anschlussstelle Einöd der A8 erreicht.
- Nach Westen ist das Baufeld über die Talstraße und die Saarbrücker Straße in Richtung L110 und AS Limbach der A8 angebunden.
- Nach Norden ist das Gebiet ebenfalls über die Talstraße in Richtung Bexbacher Straße / B423 sowie zur AS Homburg-Mitte der A6 angebunden und nach Osten über die Richard-Wagner-Straße.
- Nach Osten werden über Untere und Obere Allee u.a. Freizeit- und Sportbereiche erreicht.

Während der durchgeführten Ortsbesichtigungen (Mittwoch 23.09.2020, siehe auch Dokumentation in Anlage 6) wurden im unmittelbaren Umfeld keine signifikanten Verkehrsstörungen und Problempunkte festgestellt. Die Auslastungssituation in der Zweibrücker Straße und der Straße Am Zweibrücker Tor ist vergleichsweise entspannt. Der Minikreislauf am Knotenpunkt Zweibrücker Straße / Am Zweibrücker Tor weist auch in den Spitzenzeiten am Beobachtungstag ausreichende Reserven aus, signifikante Rückstausituationen traten nicht auf.

Im direkten Umfeld befinden sich im Bestand verschiedene Verkehrserzeuger, die ebenfalls über die Straße Am Zweibrücker Tor und die Zweibrücker Straße angebunden sind (siehe Anlage 3). Hervorzuheben sind zwei Bereiche:

- Westlich des Baufeldes befindet sich ein Lebensmittel-Einzelhandel (Mix-Markt), dieser ist direkt bzw. über eine Stichstraße an die Straße Am Zweibrücker Tor angebunden.
- Südlich des Baufeldes befinden sich ein Fachmarktzentrum sowie ein weiterer Lebensmittel-Einzelhandel (Edeka). Diese sind zum einen direkt über die Mannlichstraße an die Zweibrücker Straße angebunden sowie zum anderen über eine Durchbindung nach Norden analog zum Mix-Markt an die Straße Am Zweibrücker Tor. Zwischen Fachmarktzentrum und Edeka ist die Stichstraße auf ca. 4 m eingengt, so dass der Begegnungsfall auf kurzer Strecke nicht möglich ist.

Während der Beobachtungen wurden auch an den beiden Anschlusspunkten der Stichstraße und der Mannlichstraße keine signifikanten Leistungsfähigkeitsprobleme festgestellt.

Neben der verkehrsgünstigen Lage im Individualverkehr (IV) besteht ebenfalls eine optimale Anbindung das Netz des öffentlichen Verkehrs (ÖV). Direkt am Baufeld befinden sich die Bus-Haltestellen „Zweibrücker Straße“ und „Amtsgericht“. Hier verkehren in einem dichten Takt die Buslinien R7, 505, 511 und 512 und verbinden das Gebiet direkt mit dem Hauptbahnhof, der Innenstadt und dem Umland.

## 3 Verkehrsaufkommen des Bauvorhabens

### 3.1 Verkehrsaufkommensberechnung

Für die Ermittlung des Gebietsverkehrs wurden folgende relevanten städtebaulichen Eckwerte anhand der Konzeptbeschreibung für das Bauvorhaben definiert:

- ▶ Gewerbe im EG
  - ▶ Bäcker, Apotheke, Pflege, Sport etc. auf ca. 2.180 m<sup>2</sup>
- ▶ Gewerbe (Gastro) im EG
  - ▶ 360 m<sup>2</sup> BGF / 250 m<sup>2</sup> Nutzfläche für Besucher
- ▶ Kita
  - ▶ 450 m<sup>2</sup> BGF
- ▶ Gewerbe (Büro) ab 1.OG
  - ▶ 5.210 m<sup>2</sup>
- ▶ Wohnen
  - ▶ Ca. 8.300 m<sup>2</sup>
- ▶ Betreutes Wohnen
  - ▶ Ca. 4.100 m<sup>2</sup>

Insgesamt sind etwa 20.000 m<sup>2</sup> BGF vorgesehen.

Aus diesen Eingangsgrößen wurde das Verkehrsaufkommen unter Zuhilfenahme der maßgebenden Literatur ermittelt:

- ▶ „Hinweise zur Schätzung des Verkehrsaufkommens von Gebietstypen“ (FGSV, 2007)
- ▶ Programm Ver\_Bau zur „Abschätzung des durch Vorhaben der Bauleitplanung erzeugten Verkehrsaufkommens“ (Bosserhoff) das zusätzliche Verkehrsaufkommen ermittelt.

Eingang in die Bearbeitung findet auch die Deutschlandweite Datenbasis „Mobilität in Deutschland“ auf Basis der siedlungsstrukturellen Gemeindetypen, anhand derer die Verteilung auf die einzelnen Verkehrsträger abgeschätzt wird. Die ÖV-Anteile sind dabei vergleichsweise konservativ übernommen, aufgrund der Anbindung an das Busnetz sind ggf. höhere ÖV-Anteile zu erzielen.

Ein Überblick über die Verkehrsaufkommensberechnung kann der Anlage 5 entnommen werden. Im Ergebnis werden durch das Gebiet 1.700 Fahrten bzw. Wege pro Tag und Richtung und davon ca. 800 Kfz-Fahrten mit dem IV erzeugt. Die Berechnung kann als Maximalfall für die Verkehrserzeugung im IV angesehen werden.

Bezogen auf die für die Einschätzung der verkehrlichen Auswirkungen relevanten Spitzenstunden werden im jeweiligen Maximum folgende Belastungen im Quell- und Zielverkehr (QV / ZV) erzeugt (gerundet):

- Morgenspitze: 60 Kfz/h QV / 70 Kfz/h ZV (zeitversetzt)
- Abendspitze: 60 Kfz/h QV / 70 Kfz/h ZV (zeitversetzt)

Die Ableitung der Spitzenstundenbelastungen erfolgte anhand von normierten Tagesganglinien für die unterschiedlichen Nutzungen Wohnen, Arbeiten etc. Einen Überblick über das Verkehrsaufkommen im Tagesverlauf gibt die nachfolgende Abbildung.

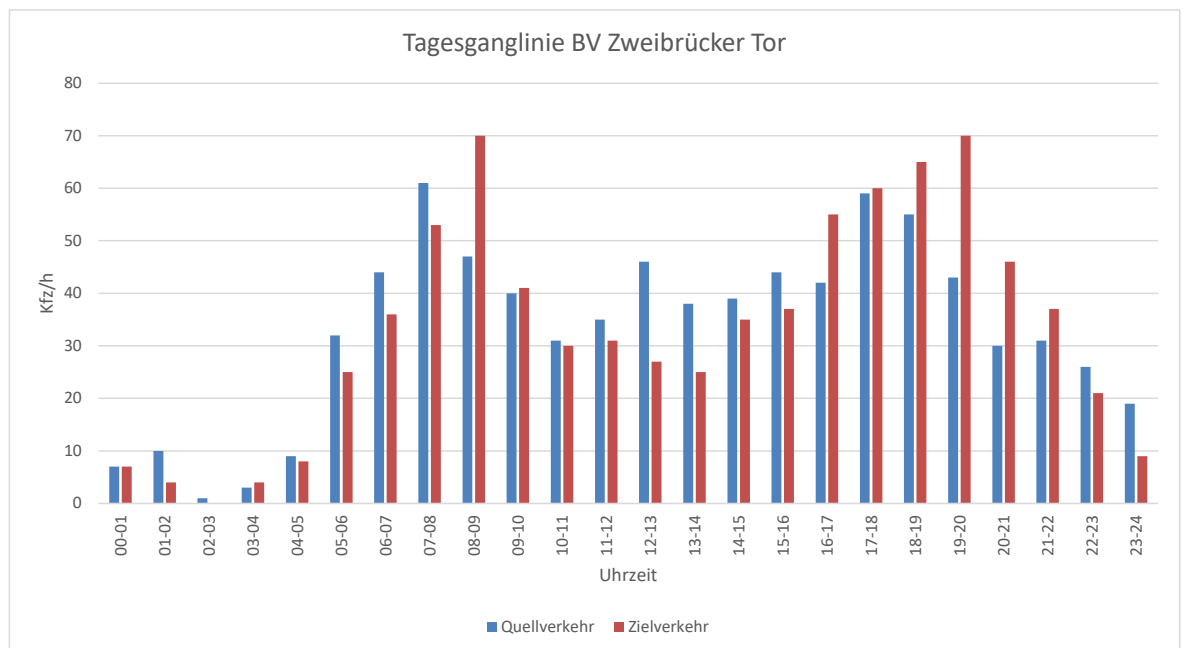


Abbildung 3: Verkehrsaufkommen des Bauvorhabens im Tagesverlauf

### 3.2 Stellplatzberechnung

Die erforderlichen Stellplätze wurden nach Landesbauordnung abgeschätzt. Eine genaue Berechnung kann erst im weiteren Planungsprozess mit Kenntnis und verbindlicher Festlegung der vorgesehenen Nutzungen erfolgen.

Die Berechnungen können der nachfolgenden Tabelle 1 entnommen werden.

Im ersten Berechnungsschritt erfolgt die Stellplatzberechnung ohne Abminderung. Es ergeben sich hieraus zunächst ca. 320 erforderliche Stellplätze.

Aufgrund der Lage zu den Haltestellen und Linien des ÖPNV ist auf Basis der Landesbauordnung bzw. der entsprechenden Verwaltungsvorschriften eine Abminderung der nachzuweisenden Stellplätze möglich. Es wird davon ausgegangen, dass eine Abminderung der Stellplatzzahl auf 60 %, wenn nicht sogar auf 40 % möglich ist. Hierbei fließt u.a. ein, dass sich hier mindestens 3 Buslinien mit Haltestellen direkt am Baufeld in einem hohen Takt befinden.

Hierdurch wäre eine Abminderung auf ca. 240 bzw. 200 Stellplätze möglich. Bei dieser Größenordnung kann davon ausgegangen werden, dass sämtliche Stellplätze innerhalb des Grundstücks in einer 1-geschossigen Tiefgarage abgebildet werden können.

Nutzung	Stellplätze					
	Anzahl je...	Summe	Abminderung auf	Summe 1 abgemindert	Abminderung auf	Summe 2 abgemindert
Gewerbe / EG (Bäcker, Handel, Apotheke, Pflege, Sport etc.)	1 je 40 m <sup>2</sup> VKF	38	60%	23	40%	15
Gewerbe / Gastro	1 je 10 Sitzplätze	9	60%	5	40%	4
Gewerbe / Kita	1 je 25 Kinder	3	60%	3	40%	3
Gewerbe / Büro	1 je 35 m <sup>2</sup> BGF	149	60%	89	40%	60
Wohnen	1 je 1 Wohnung	101	100%	101	100%	101
Wohnen, betreut	1 je 3 Plätze	17	100%	17	100%	17
		317		239		199

Tabelle 1: Stellplatzberechnung

Hinsichtlich der Organisation und Aufteilung der Tiefgarage ist im weiteren Planungsprozess ein Konzept auszuarbeiten. Für Kunden, Kita und Pflegedienste sollte ggf. ein gewisser Anteil an oberirdischen Kurzpark-Stellplätzen vorgesehen werden. Unterstellt man jedoch im Sinne einer worst-case-Betrachtung, dass sämtliche Fahrzeuge in der Tiefgarage parken, so kann die maximale Rückstaulänge an der Tiefgaragenzufahrt ermittelt werden. Anhand der Berechnungsverfahren gemäß „Empfehlungen für Anlagen des ruhenden Verkehrs - EAR05“ (FGSV, 2005) ergibt sich bei einem Zufluss von bis zu 70 Kfz/h eine maximale Rückstaulänge von 5 Pkw bei einer kontrollierten Zufahrt (Kartenleser / Kostenpflichtige Magnetstreifen). Die Schrankenanlage ist damit um dieses Maß von der Gehweghinterkante von der Zweibrücker Straße bzw. der Straße Am Zweibrücker Tor je nach Erschließungskonzept (siehe nachfolgendes Kapitel) abzurücken.

## 4 Erschließungskonzept

In verschiedenen Varianten wurden die Möglichkeiten zur Erschließung des Bauvorhabens untersucht (siehe Anlage 4.1 - 4.5).

Es werden 5 grundsätzliche Erschließungsvarianten gesehen:

- ▶ Erschließungsvariante 1: Zufahrt über Stichstraße Mix-Markt, / Ausfahrt über Zweibrücker Straße
- ▶ Erschließungsvariante 2: Zufahrt über Zweibrücker Straße / Ausfahrt über Stichstraße Mix-Markt
- ▶ Erschließungsvariante 3: Zu- und Ausfahrt über Stichstraße Mix-Markt
- ▶ Erschließungsvariante 4: Zu- und Ausfahrt über Zweibrücker Straße
- ▶ Erschließungsvariante 5: Zu- und Ausfahrt Straße Am Zweibrücker Tor

Das Verkehrsaufkommen des Bauvorhabens ist mit bis zu 800 Kfz pro Tag und Richtung und maximal 70 Kfz/h u. Richtung in den Spitzenstunden verteilt auf verschiedene Richtung nur von nachrangigem Einfluss auf das Gesamtverkehrsgeschehen und die Leistungsfähigkeit der bestehenden Straßen und Knotenpunkte. Bei der Beurteilung der Varianten gilt es daher vielmehr die verkehrlichen Abläufe und Zusammenhänge mit anderen, vorhandenen Verkehren zu betrachten.

In der **Erschließungsvariante 1** ist die Zufahrt über die Stichstraße unproblematisch. Die Ausfahrt zur Zweibrücker Straße erscheint grundsätzlich möglich, zumal davon auszugehen ist, dass der Verkehr sich hier vornehmlich nach Südosten in Richtung B423 orientieren dürfte, von wo aus alle übergeordneten Fahrtrichtungen erreicht werden. Die meisten Fahrzeuge treten damit hier als Rechtseinbieger auf und sind unproblematisch. Das Linkseinbiegen kann im Einzelfall erschwert sein, falls sich ein Rückstau vom Minikreisel ausbildet oder bei Halt eines Busses direkt gegenüber an der Haltestelle Amtsgericht.

Die **Erschließungsvariante 2** ist hinsichtlich der Ausfahrt über die Stichstraße nach Norden als unproblematisch einzuschätzen. Die Zufahrt von der Zweibrücker Straße wird hingegen als nicht optimal eingeschätzt. Es ist davon auszugehen, dass ein größerer Teil des Verkehrs von Süden zufährt und dann als Linksabbieger in die Tiefgarage auftritt. In Überlagerung mit dem Rückstaubereich am Minikreisel, der abknickenden Vorfahrt zur Unteren Allee und dem Bushalt ist diese Variante weniger geeignet und wird nicht empfohlen.

Die **Erschließungsvariante 3** bündelt Ein- und Ausfahrt in der Stichstraße und bindet die Tiefgarage an die Straße Am Zweibrücker Tor an. Der Verkehr wird hier gemeinsam mit dem Verkehr des Mix-Marktes geführt. Auf Basis des Neuverkehrs und der abgeschätzten vorhandenen Verkehrsmengen wurde die Leistungsfähigkeit der Anbindung an die Straße Am Zweibrücker Tor abgeschätzt. Es wird von ausreichenden Reserven zur Abwicklung aller Abbieger ausgegangen.

Die Stichstraße bietet bis zur Engstelle zwischen Edeka und Fachmärkten eine ausreichende Breite zur Abwicklung beider Fahrtrichtungen in der Erschließungsvariante 3.

In der **Erschließungsvariante 4** befindet sich die Zu- und Ausfahrt in der Zweibrücker Straße. Diese Variante wird im Vergleich als am wenigsten geeignet angesehen und wird nicht empfohlen. Noch mehr als in Erschließungsvariante 2 stellt sich die Gesamtsituation in Überlagerung mit dem Rückstaubereich am Minikreislauf, der abknickenden Vorfahrt zur Unteren Allee und dem Bushalt als problematisch dar. Insbesondere die Überlagerung von ein- und ausfahrenden Fahrzeugen lässt Probleme im Verkehrsablauf erwarten.

Die **Erschließungsvariante 5** beinhaltet verschiedene Untervarianten mit Anbindung an die Straße Am Zweibrücker Tor. Hier erscheint jedoch nur eine mittlere Lage sinnvoll möglich (Untervariante a). Befindet sich die Ein- und Ausfahrt zu nah an der Stichstraße (Untervariante b) so sind Konflikte mit der parallel liegenden Anbindung der Stichstraße und der gegenüberliegenden Haltestelle zu erwarten. Befindet sich die Ein- und Ausfahrt zu weit im Osten (Untervariante c), so gerät diese in den Rückstaubereich des Minikreislaufs, so dass eine Ausfahrt aber auch die Zufahrt von Osten deutlich erschwert wären.

Im Hinblick auf das weitere Planungs- und Genehmigungsverfahren wird empfohlen, die Erschließungsvarianten 1, 3 und 5 wahlweise zuzulassen, um so auch entsprechende Freiheitsgrade bei der Planung der Tiefgarage und deren Rampen zu ermöglichen (siehe nachfolgende Abbildung und Anlage 4.6).



Abbildung 4: Mögliche Erschließungsvarianten



## 5 Fazit

Mit dem vorliegenden Verkehrsgutachten wurde die grundsätzliche verkehrliche Machbarkeit des Bauvorhabens Am Zweibrücker Tor aufgezeigt. Folgende wesentlichen Erkenntnisse wurden gewonnen:

- ▶ Die Verkehrsaufkommensberechnung lässt ein maximales Verkehrsaufkommen von bis zu 800 Kfz pro Tag und Richtung verteilt auf verschiedene Fahrtrichtungen erwarten. In den Spitzenstunden treten bis zu 70 Kfz/h und Richtung zusätzlich im Verkehrsnetz auf.
- ▶ Der Stellplatzbedarf wird auf 200 bis 240 Stellplätze in Abhängigkeit der zulässigen Abminderung aufgrund der guten ÖV-Erschließung abgeschätzt.
- ▶ Hinsichtlich der Anbindung der Tiefgarage an das Straßennetz wurden drei Varianten als machbar eingeschätzt und sollten für den weiteren Planungsprozess offengehalten werden:
  - ▶ Erschließungsvariante 1: Zufahrt über Stichstraße Mix-Markt, / Ausfahrt über Zweibrücker Straße
  - ▶ Erschließungsvariante 3: Zu- und Ausfahrt über Stichstraße Mix-Markt
  - ▶ Erschließungsvariante 5: Zu- und Ausfahrt Straße Am Zweibrücker Tor

## Anhang

Anlage 1: Lage des Bauvorhabens

Anlage 2: Anbindung an das Hauptstraßennetz

Anlage 3: Nutzungen im Umfeld

Anlage 4: Erschließungsvarianten

Anlage 5: Verkehrsaufkommensberechnung

Anlage 6: Fotodokumentation



BV Zweibrücker Tor



PTV  
 Transport Consult GmbH  
 Stumpfstraße 1  
 76131 Karlsruhe

the mind of movement  
[www.consult.ptvgroup.com](http://www.consult.ptvgroup.com)

**BV Zweibrücker Tor  
 in Homburg**  
 Verkehrsgutachten

Anlage 1  
 Lage des Bauvorhabens



Plangrundlage: © OpenStreetMap-Mitwirkende, SRTM  
 Kartendarstellung: © OpenTopoMap (CC-BY-SA)  
 PTV TC GmbH, Mhi, 01.12.2020



AS Homburg Mitte / B423

Hauptbahnhof / L119

TOP 22

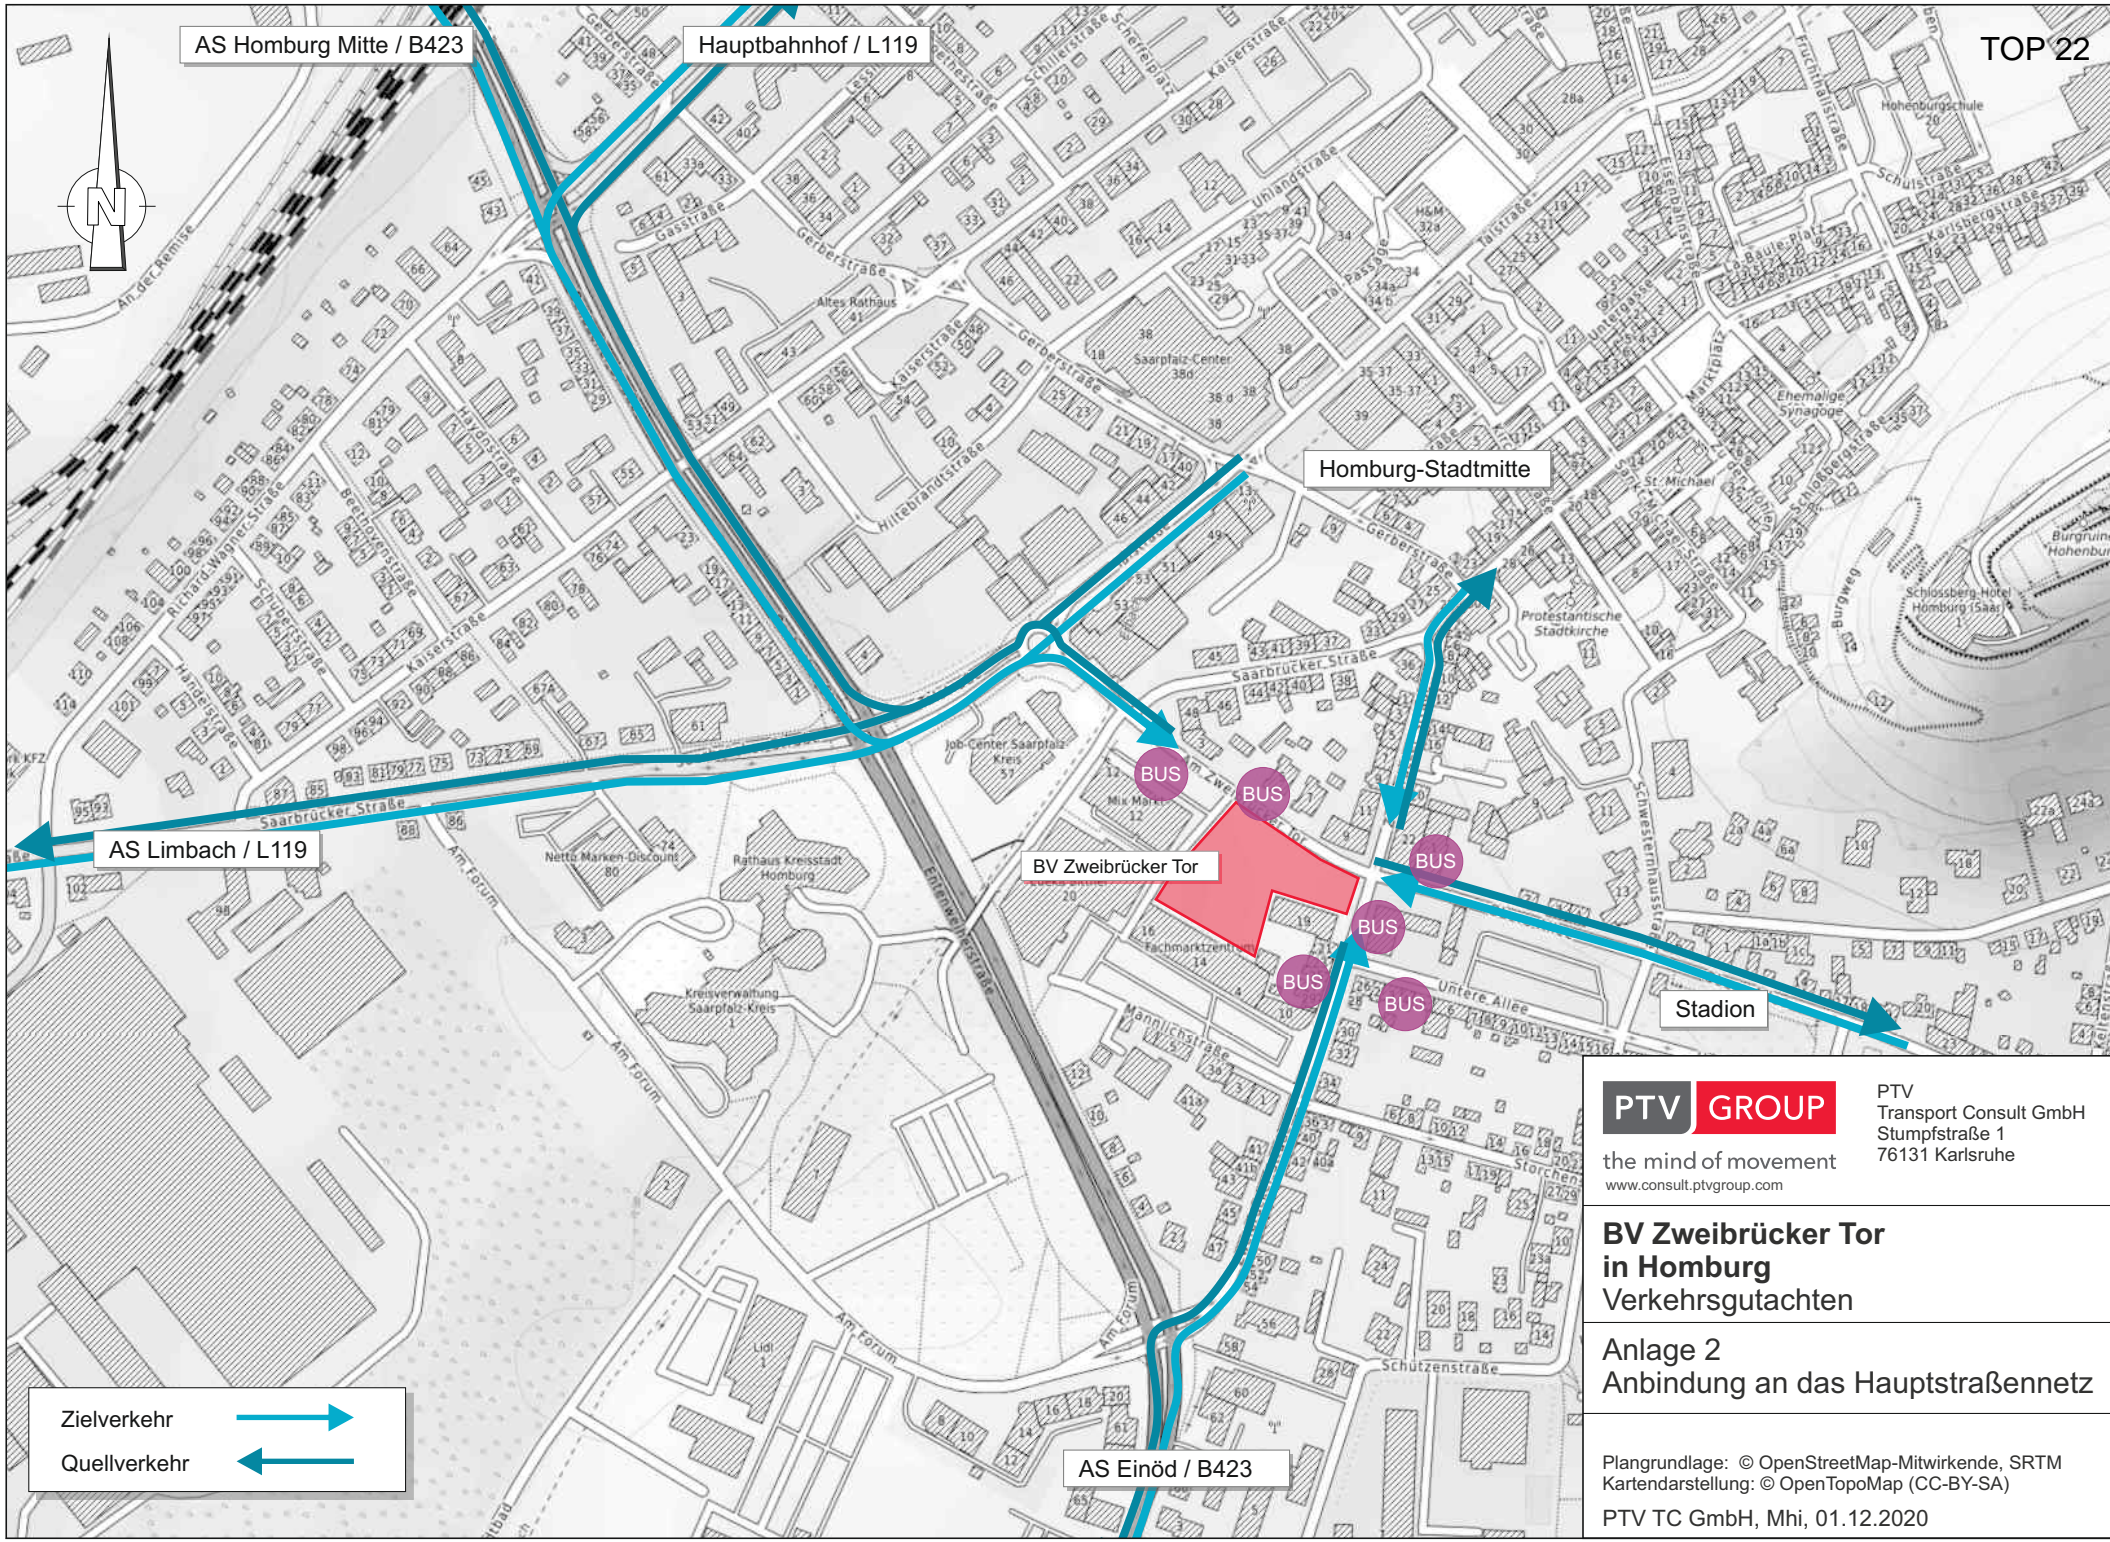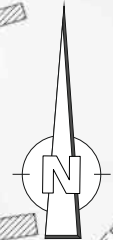


Homburg-Stadtmitte


AS Limbach / L119

BV Zweibrücker Tor

Stadion

AS Einöd / B423

Zielverkehr 

Quellverkehr 

**PTV GROUP** PTV  
 Transport Consult GmbH  
 Stumpfstraße 1  
 76131 Karlsruhe


the mind of movement  
 www.consult.ptvgroup.com

**BV Zweibrücker Tor  
 in Homburg**  
 Verkehrsgutachten

Anlage 2  
 Anbindung an das Hauptstraßennetz

Plangrundlage: © OpenStreetMap-Mitwirkende, SRTM  
 Kartendarstellung: © OpenTopoMap (CC-BY-SA)  
 PTV TC GmbH, Mhi, 01.12.2020



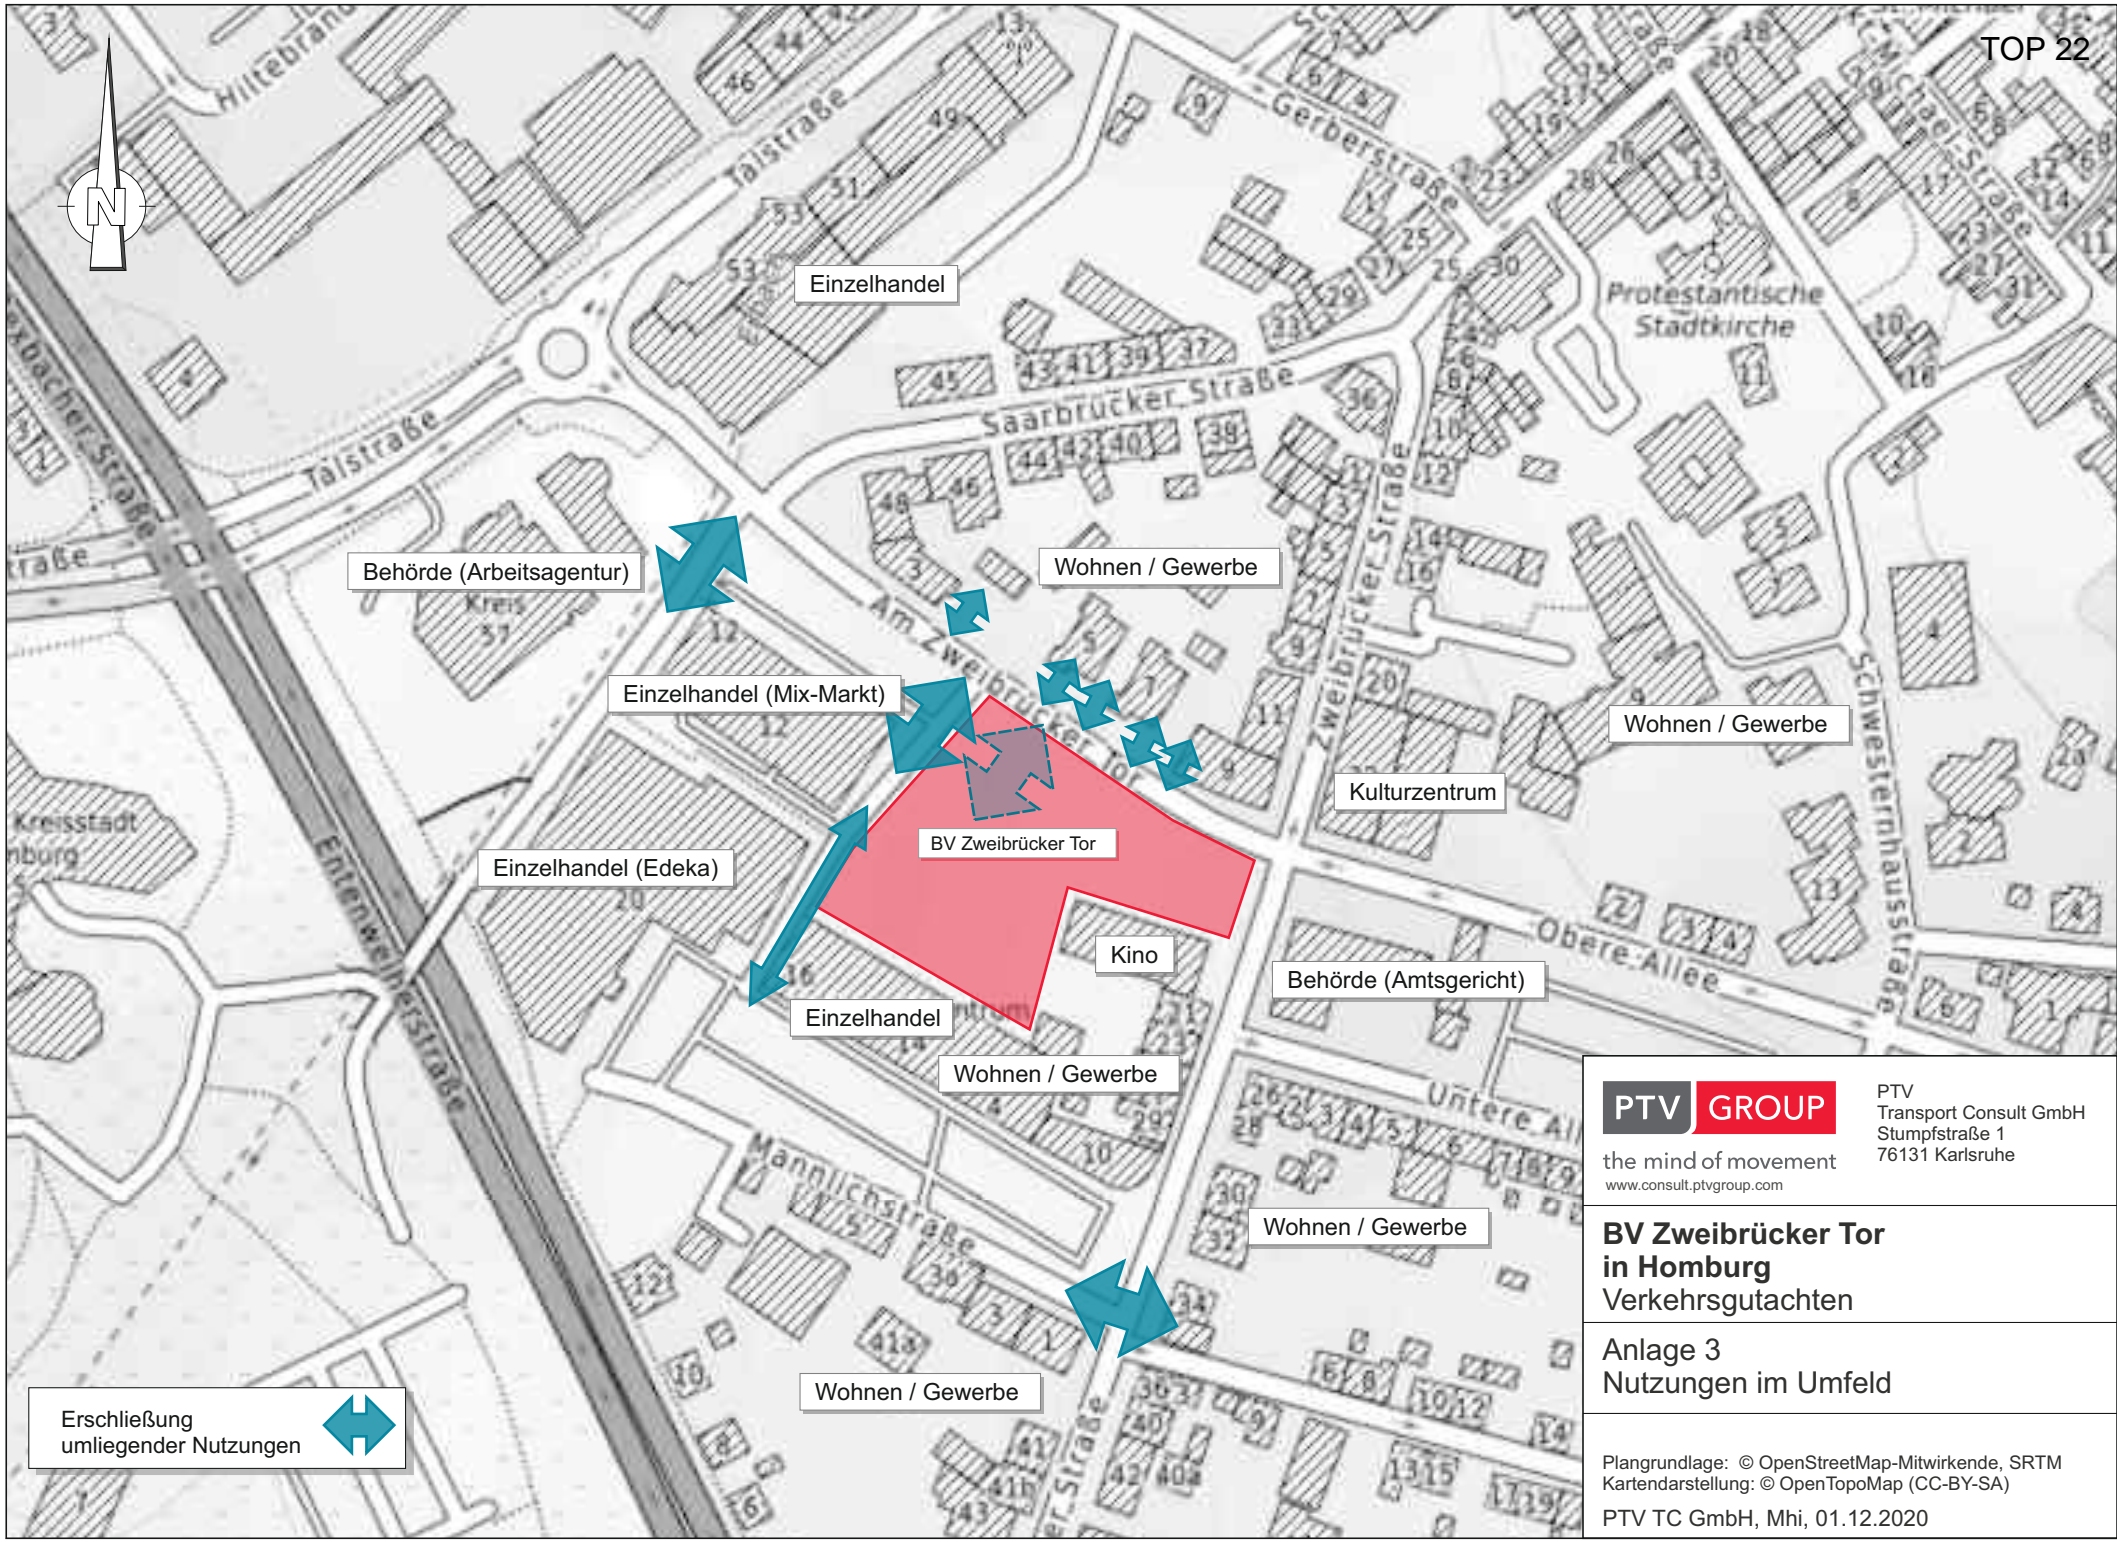

PTV  
Transport Consult GmbH  
Stumpfstraße 1  
76131 Karlsruhe

the mind of movement  
www.consult.ptvgroup.com

**BV Zweibrücker Tor  
in Homburg**  
Verkehrsgutachten



Anlage 3  
Nutzungen im Umfeld


Plangrundlage: © OpenStreetMap-Mitwirkende, SRTM  
Kartendarstellung: © OpenTopoMap (CC-BY-SA)

PTV TC GmbH, Mhi, 01.12.2020



Erschließung  
umliegender Nutzungen



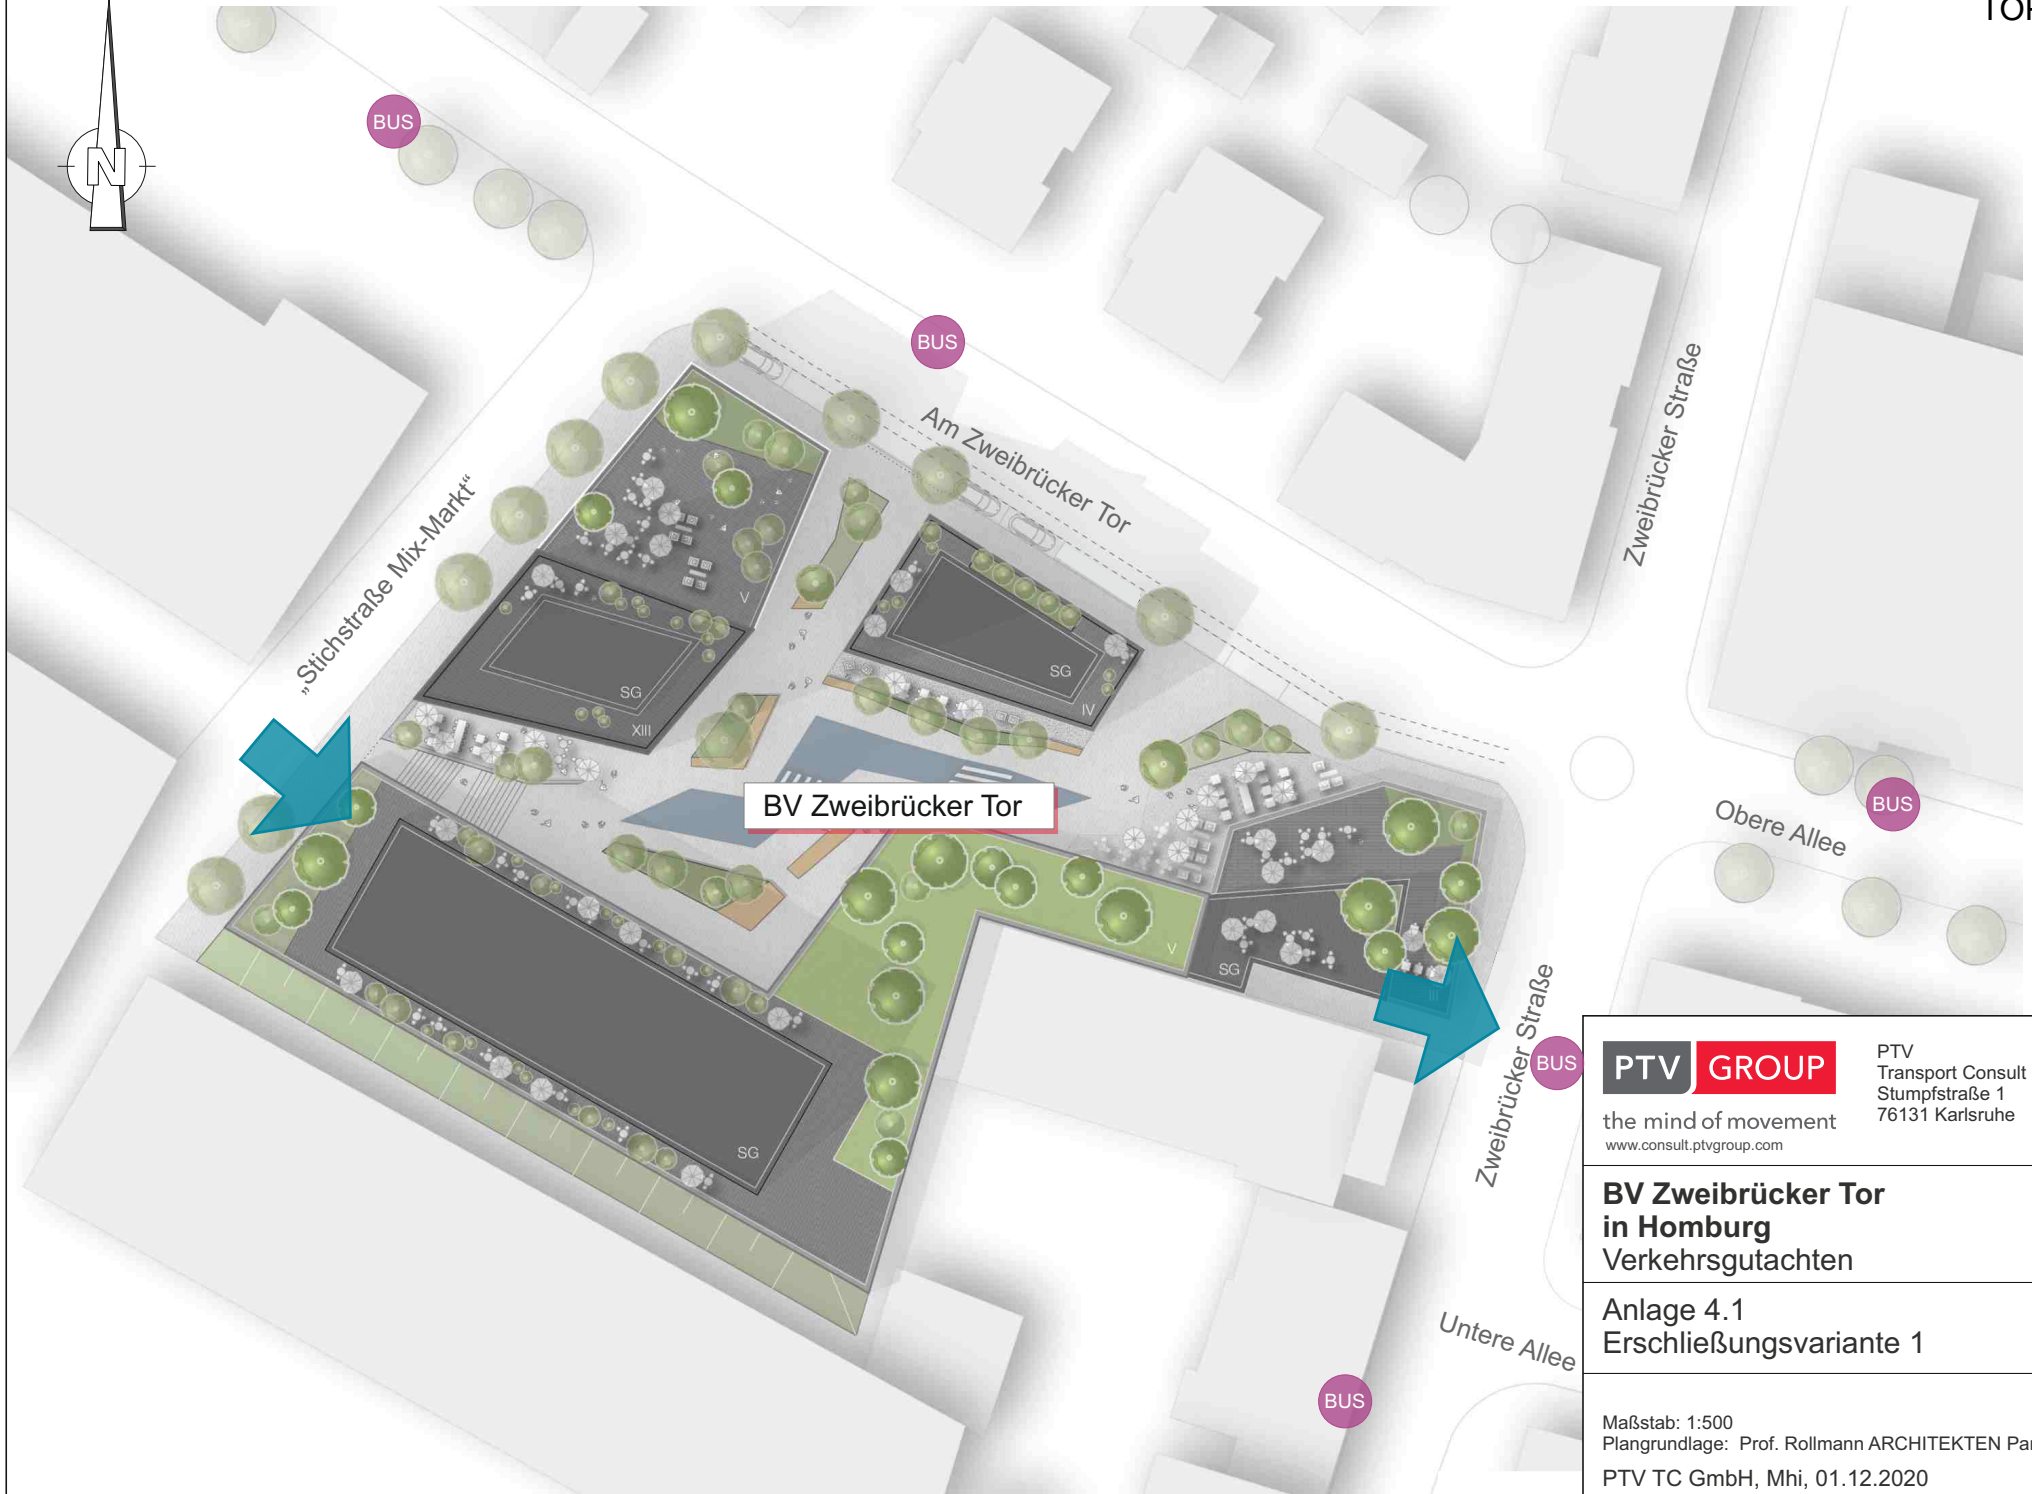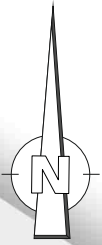

 <p>the mind of movement www.consult.ptvgroup.com</p>	<p>PTV Transport Consult GmbH Stumpfstraße 1 76131 Karlsruhe</p>
	<p><b>BV Zweibrücker Tor in Homburg</b> Verkehrsgutachten</p>
<p>Anlage 4.1 Erschließungsvariante 1</p>	
<p>Maßstab: 1:500 Plangrundlage: Prof. Rollmann ARCHITEKTEN PartGmbH PTV TC GmbH, Mhi, 01.12.2020</p>	



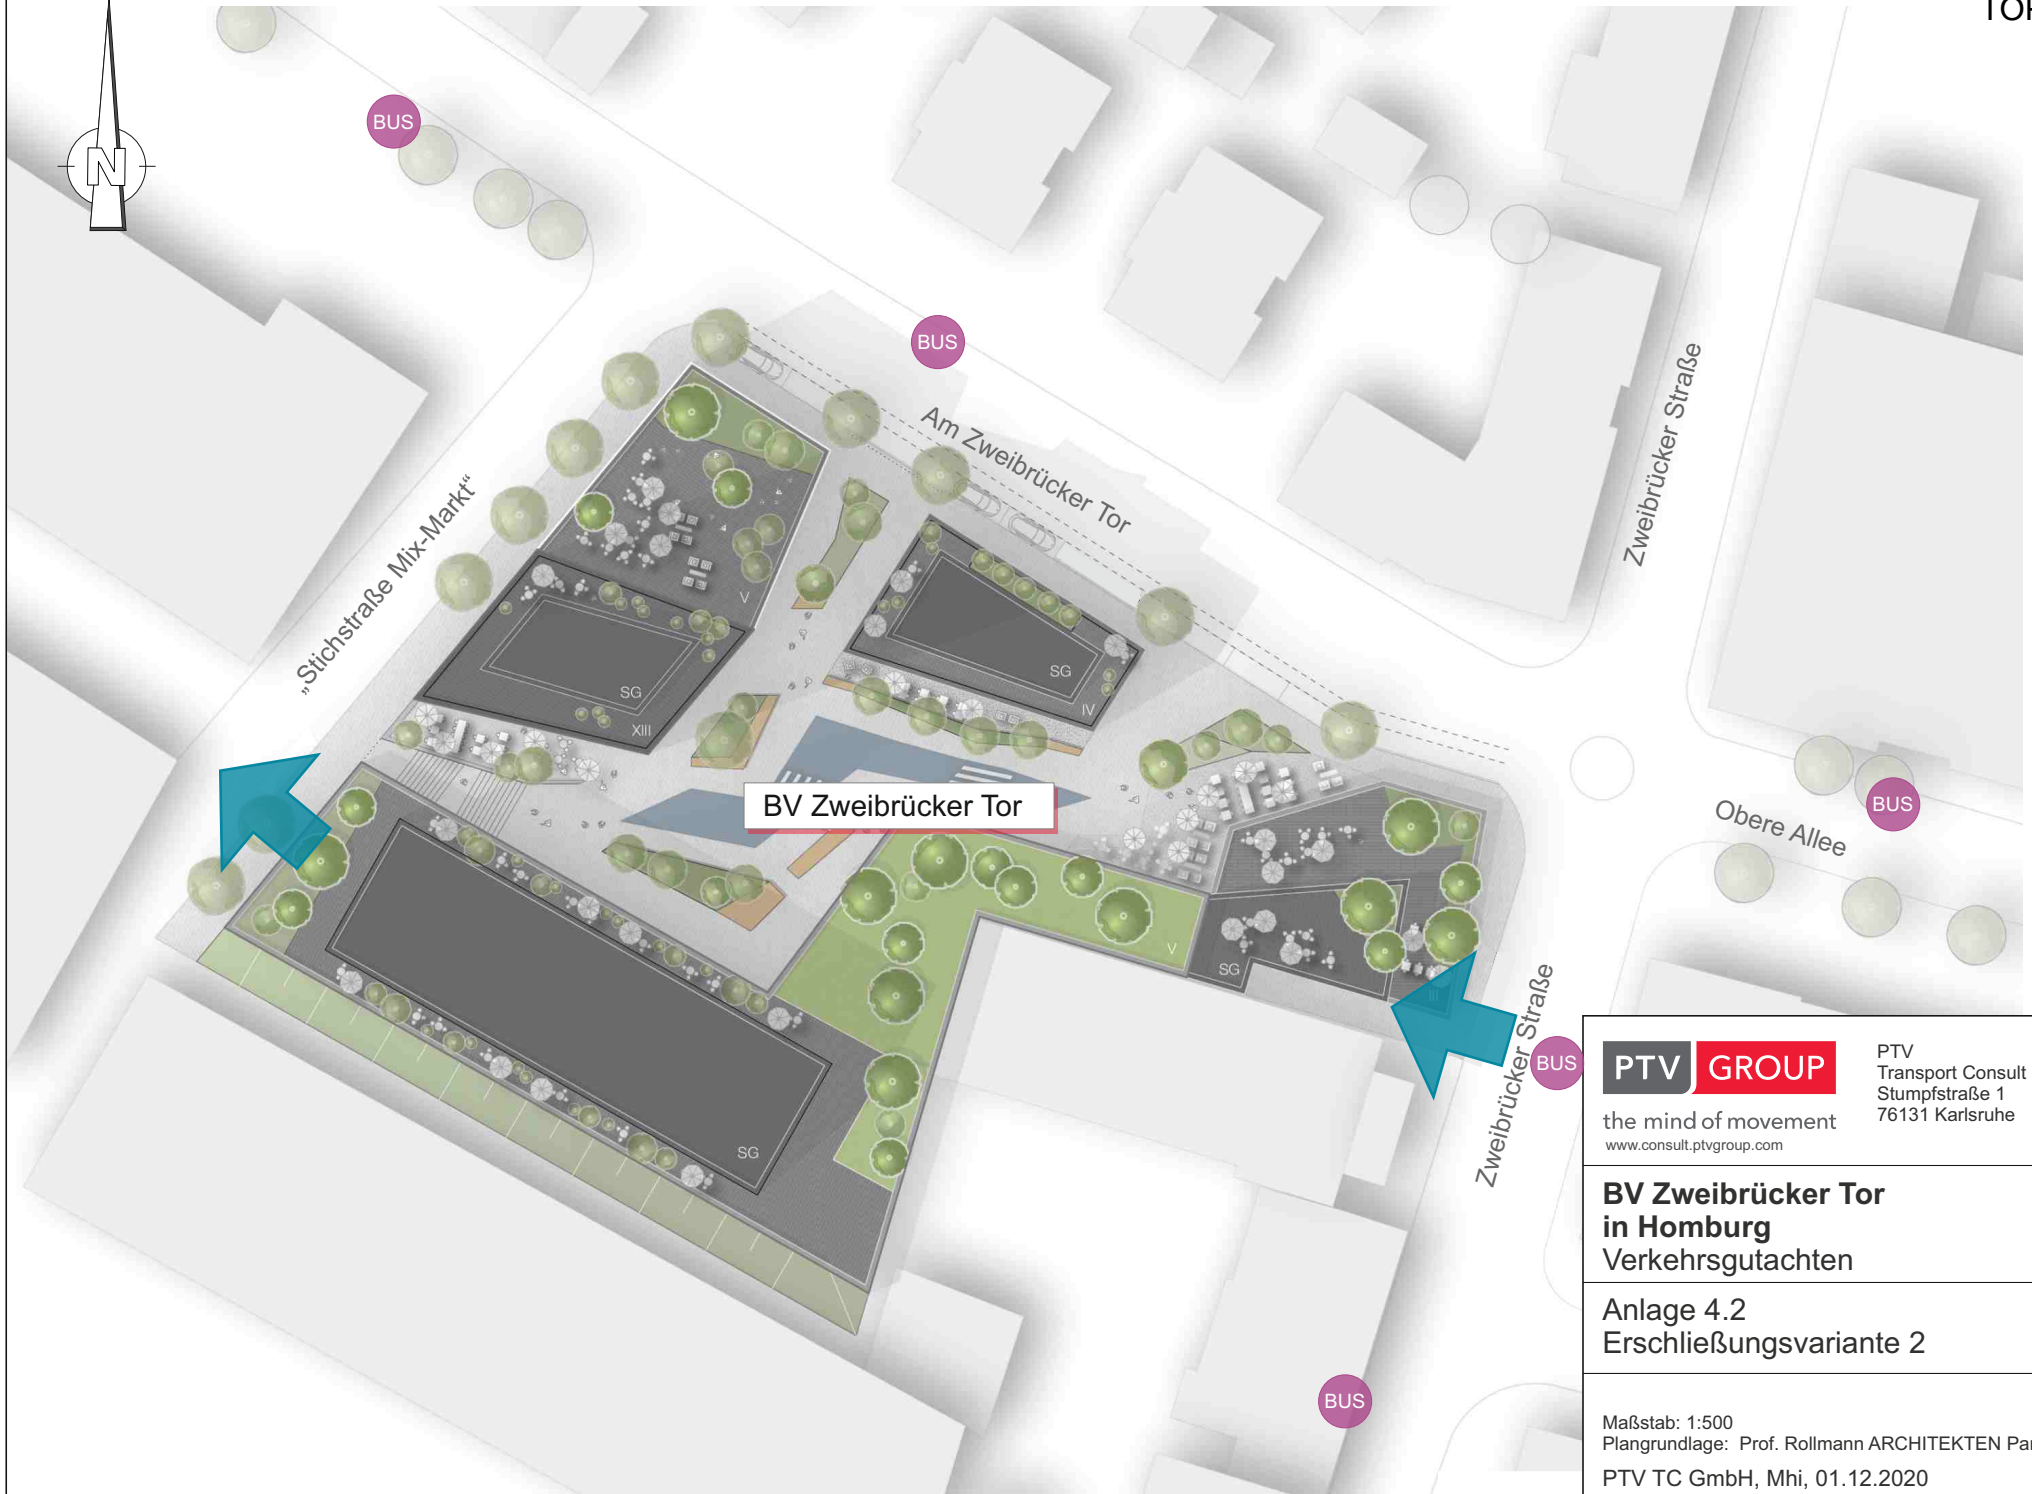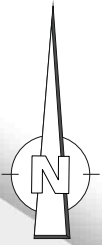

BV Zweibrücker Tor



**PTV GROUP**  
the mind of movement  
www.consult.ptvgroup.com

PTV  
Transport Consult GmbH  
Stumpfstraße 1  
76131 Karlsruhe

**BV Zweibrücker Tor  
in Homburg**  
Verkehrsgutachten

Anlage 4.2  
Erschließungsvariante 2

Maßstab: 1:500  
Plangrundlage: Prof. Rollmann ARCHITEKTEN PartGmbH  
PTV TC GmbH, Mhi, 01.12.2020

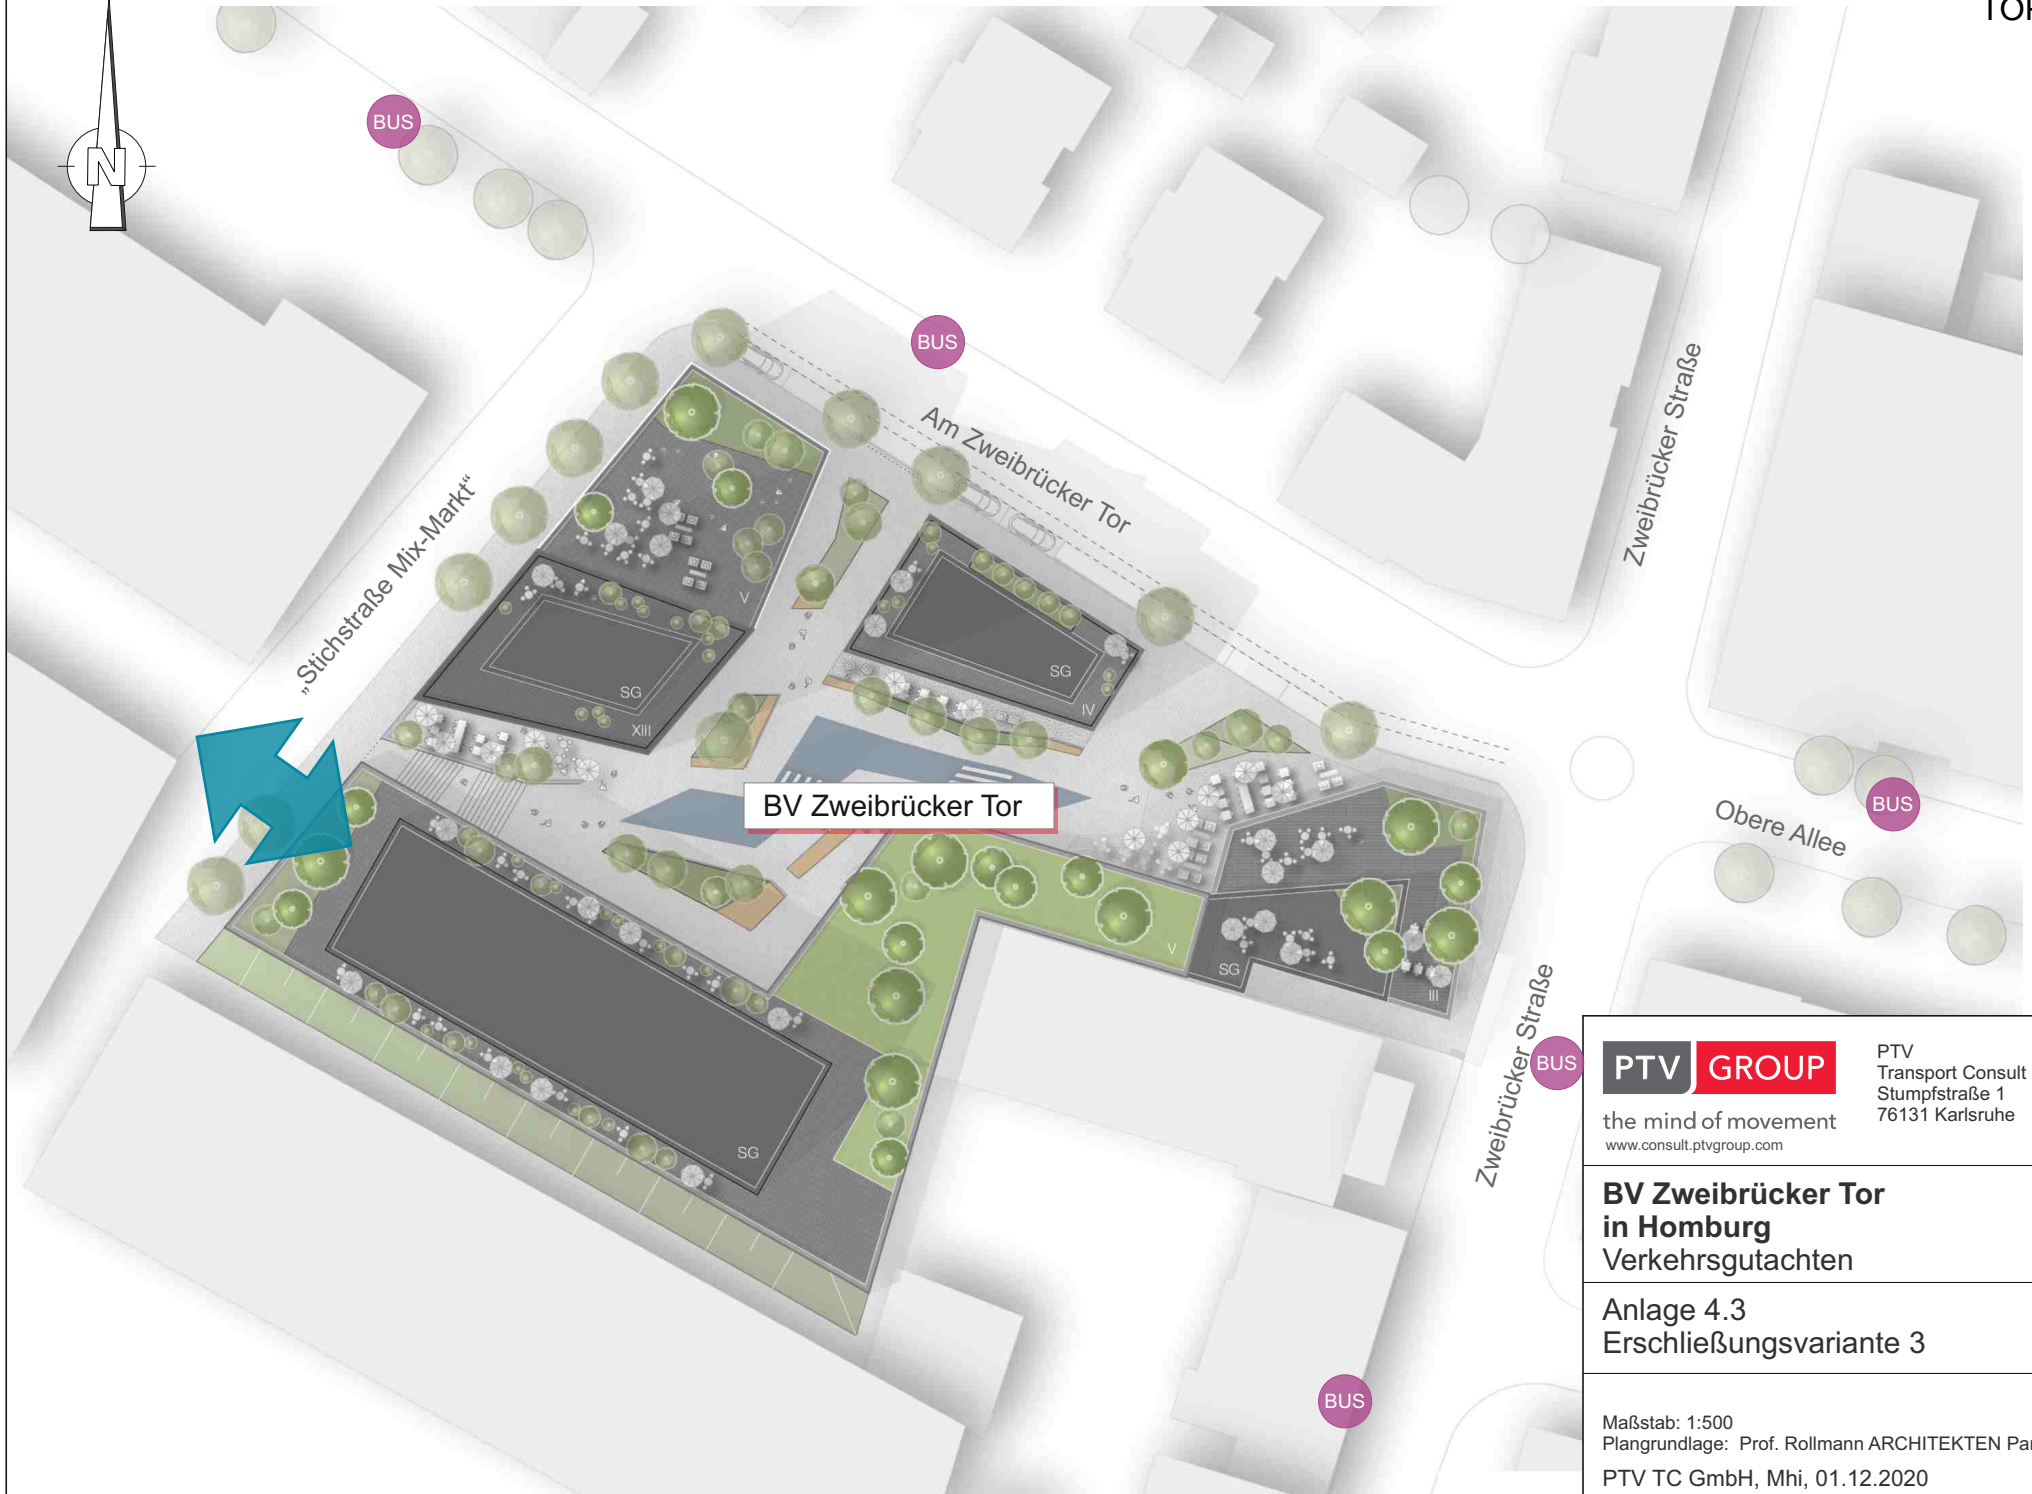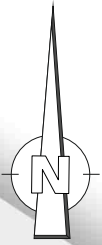

„Stichstraße Mix-Markt“

Am Zweibrücker Tor

BV Zweibrücker Tor

**PTV GROUP**

PTV  
Transport Consult GmbH  
Stumpfstraße 1  
76131 Karlsruhe



the mind of movement  
www.consult.ptvgroup.com

**BV Zweibrücker Tor  
in Homburg**  
Verkehrsgutachten

Anlage 4.3  
Erschließungsvariante 3

Maßstab: 1:500  
Plangrundlage: Prof. Rollmann ARCHITEKTEN PartGmbH  
PTV TC GmbH, Mhi, 01.12.2020



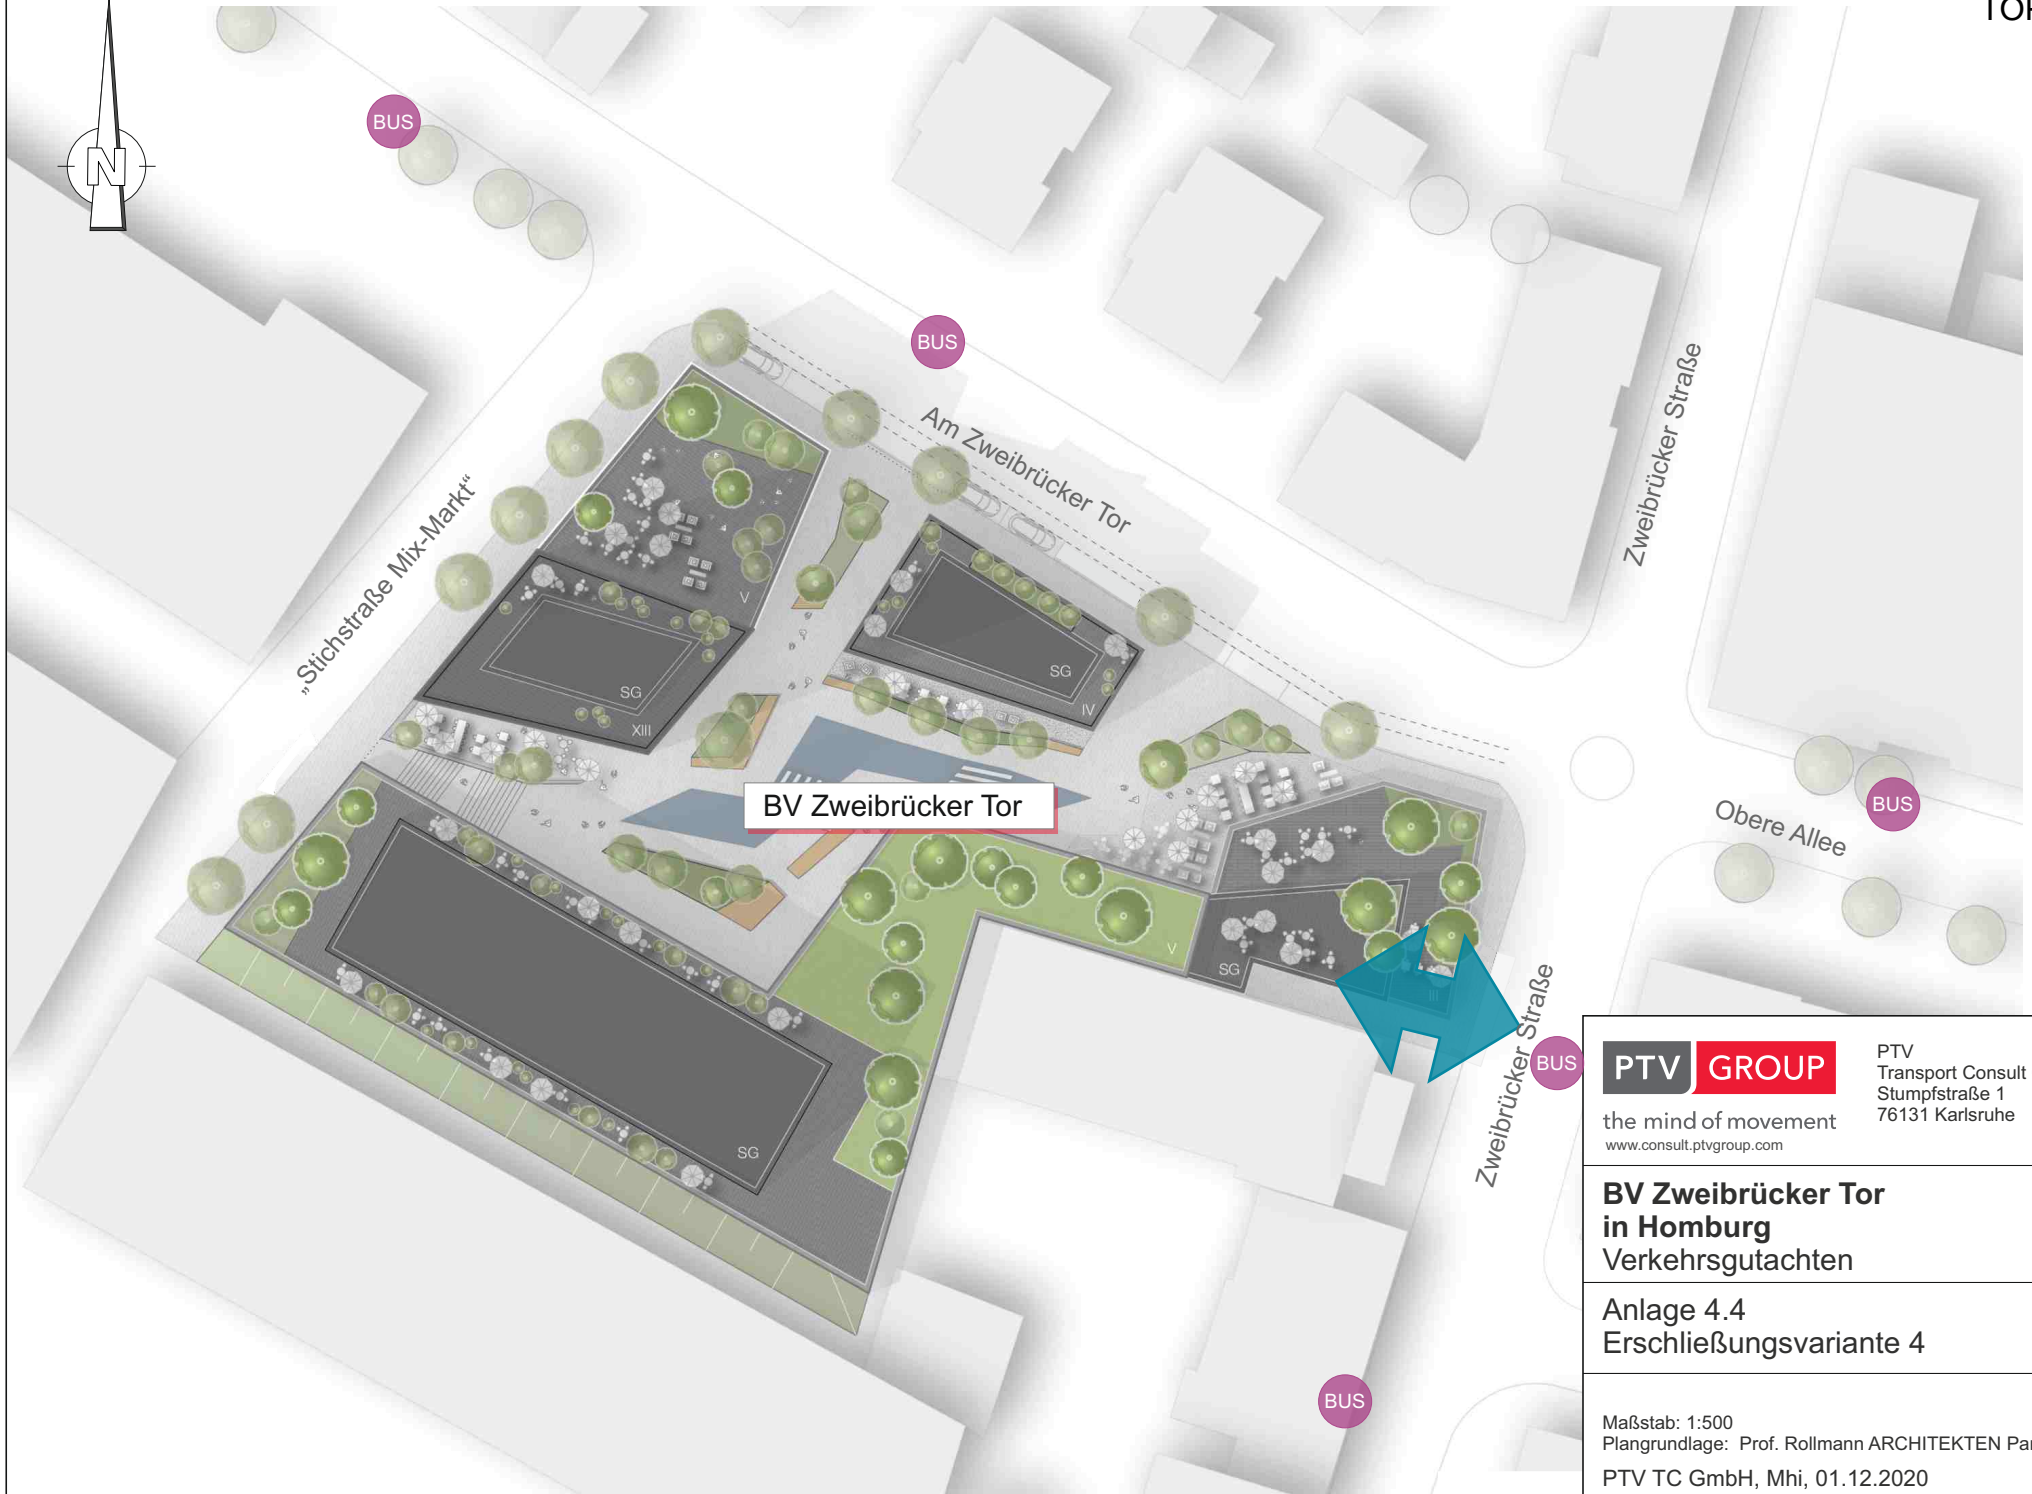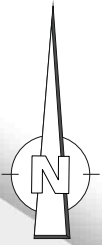

**BV Zweibrücker Tor**



**PTV GROUP**  
the mind of movement  
www.consult.ptvgroup.com

PTV  
Transport Consult GmbH  
Stumpfstraße 1  
76131 Karlsruhe

**BV Zweibrücker Tor  
in Homburg**  
Verkehrsgutachten

Anlage 4.4  
Erschließungsvariante 4

Maßstab: 1:500  
Plangrundlage: Prof. Rollmann ARCHITEKTEN PartGmbH  
PTV TC GmbH, Mhi, 01.12.2020

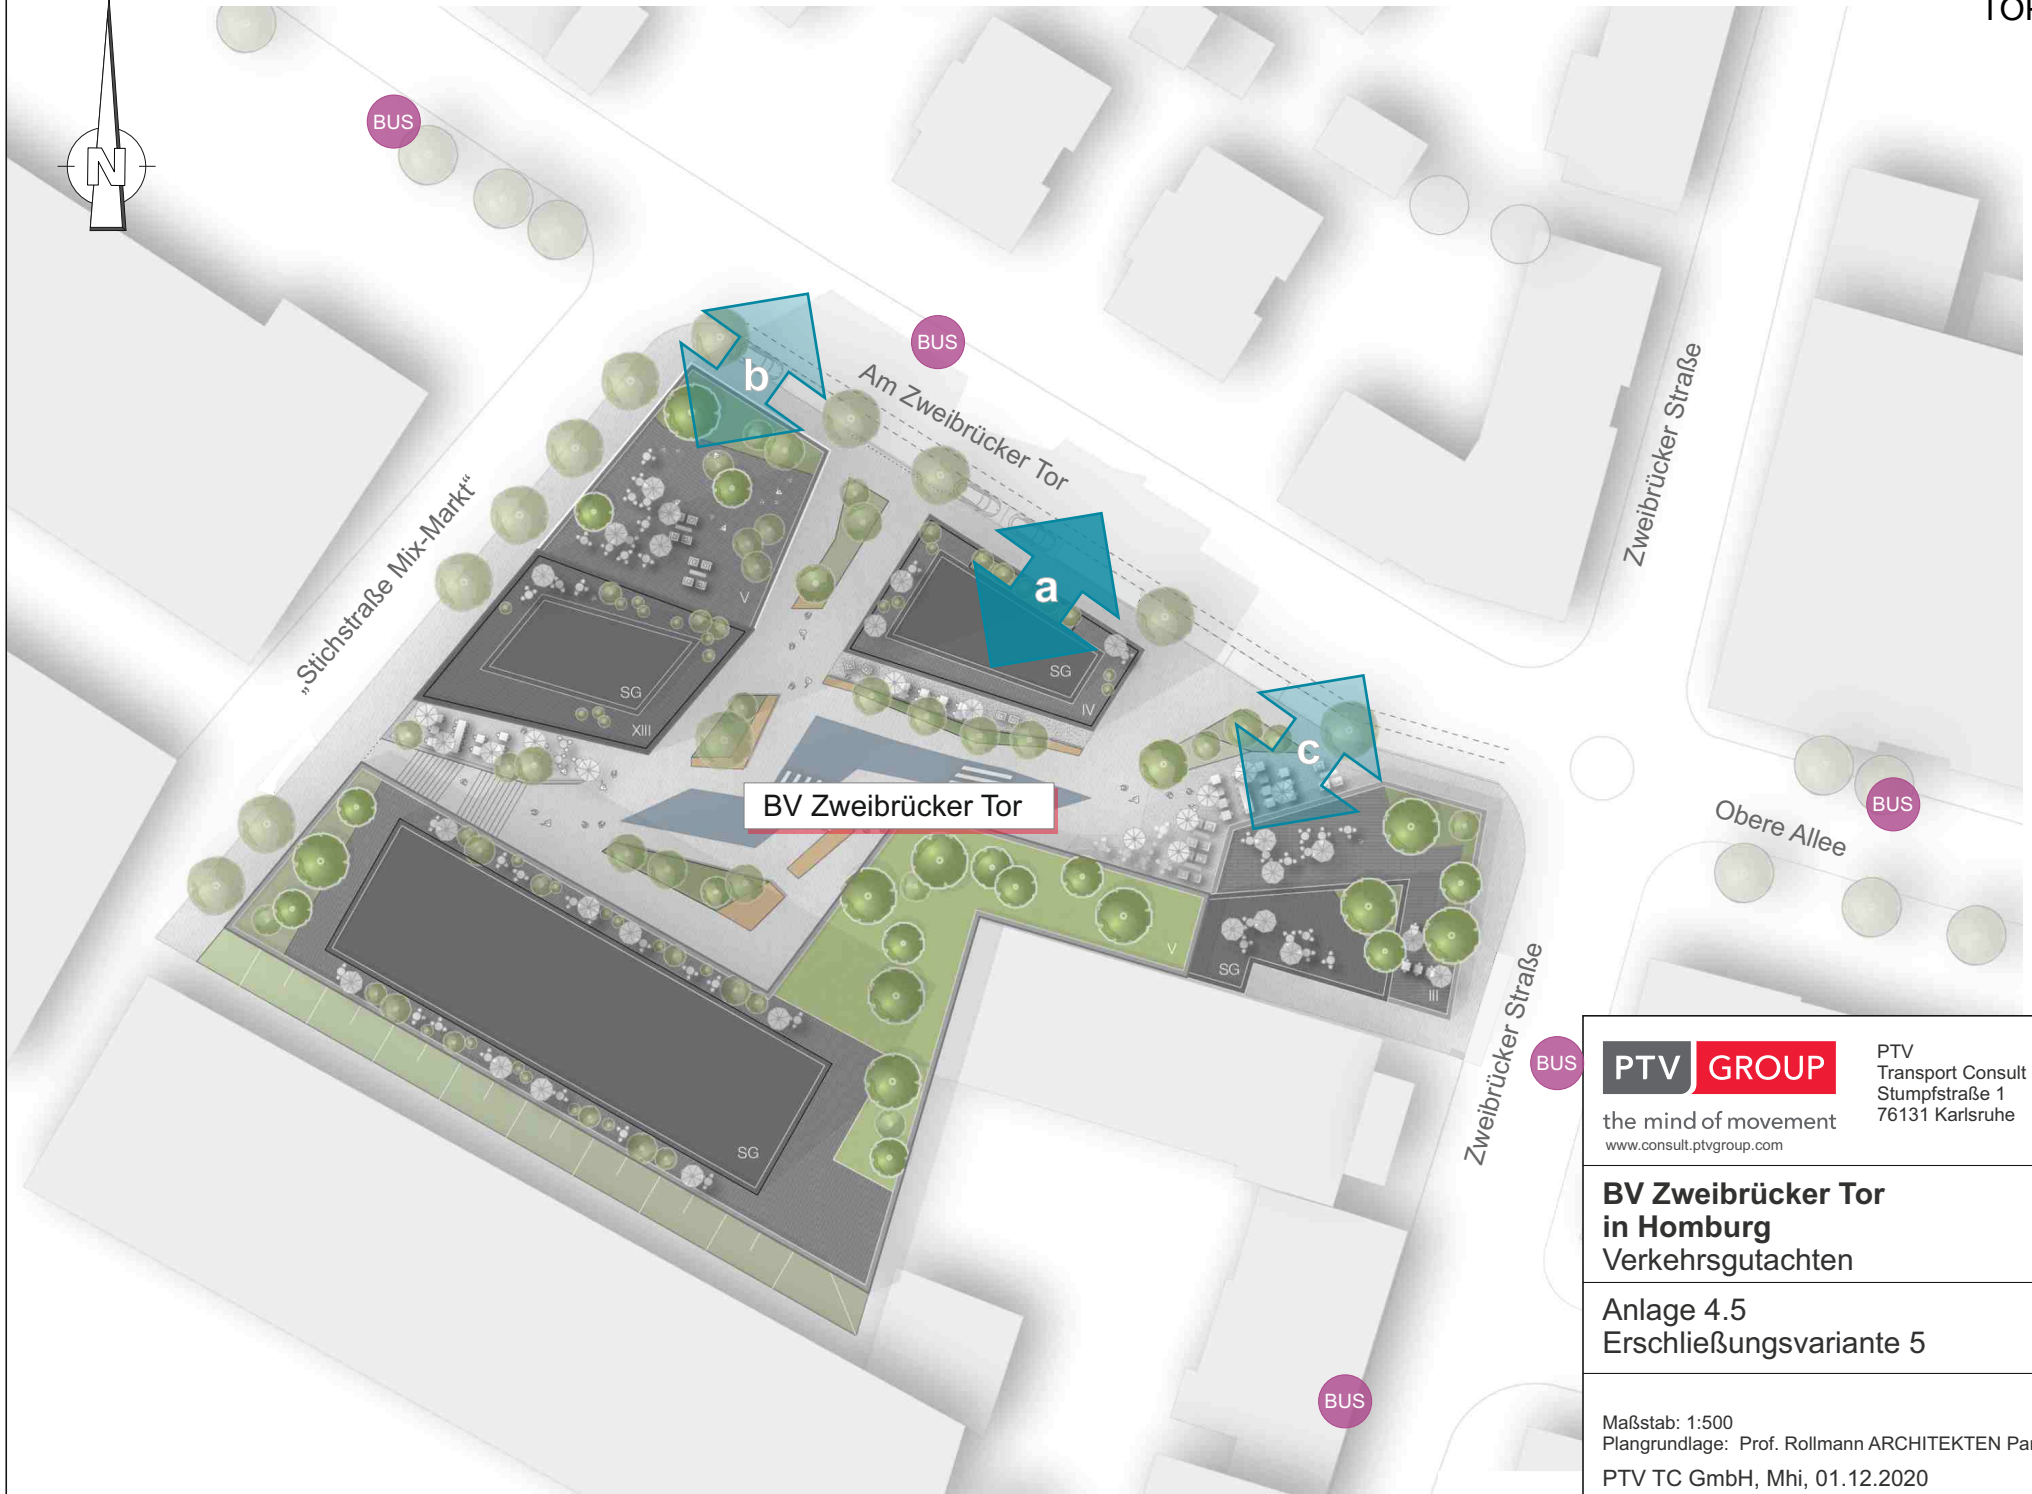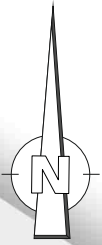

**BV Zweibrücker Tor**





PTV  
Transport Consult GmbH  
Stumpfstraße 1  
76131 Karlsruhe

the mind of movement  
www.consult.ptvgroup.com

**BV Zweibrücker Tor  
in Homburg**  
Verkehrsgutachten

Anlage 4.5  
Erschließungsvariante 5

Maßstab: 1:500  
Plangrundlage: Prof. Rollmann ARCHITEKTEN PartGmbH  
PTV TC GmbH, Mhi, 01.12.2020

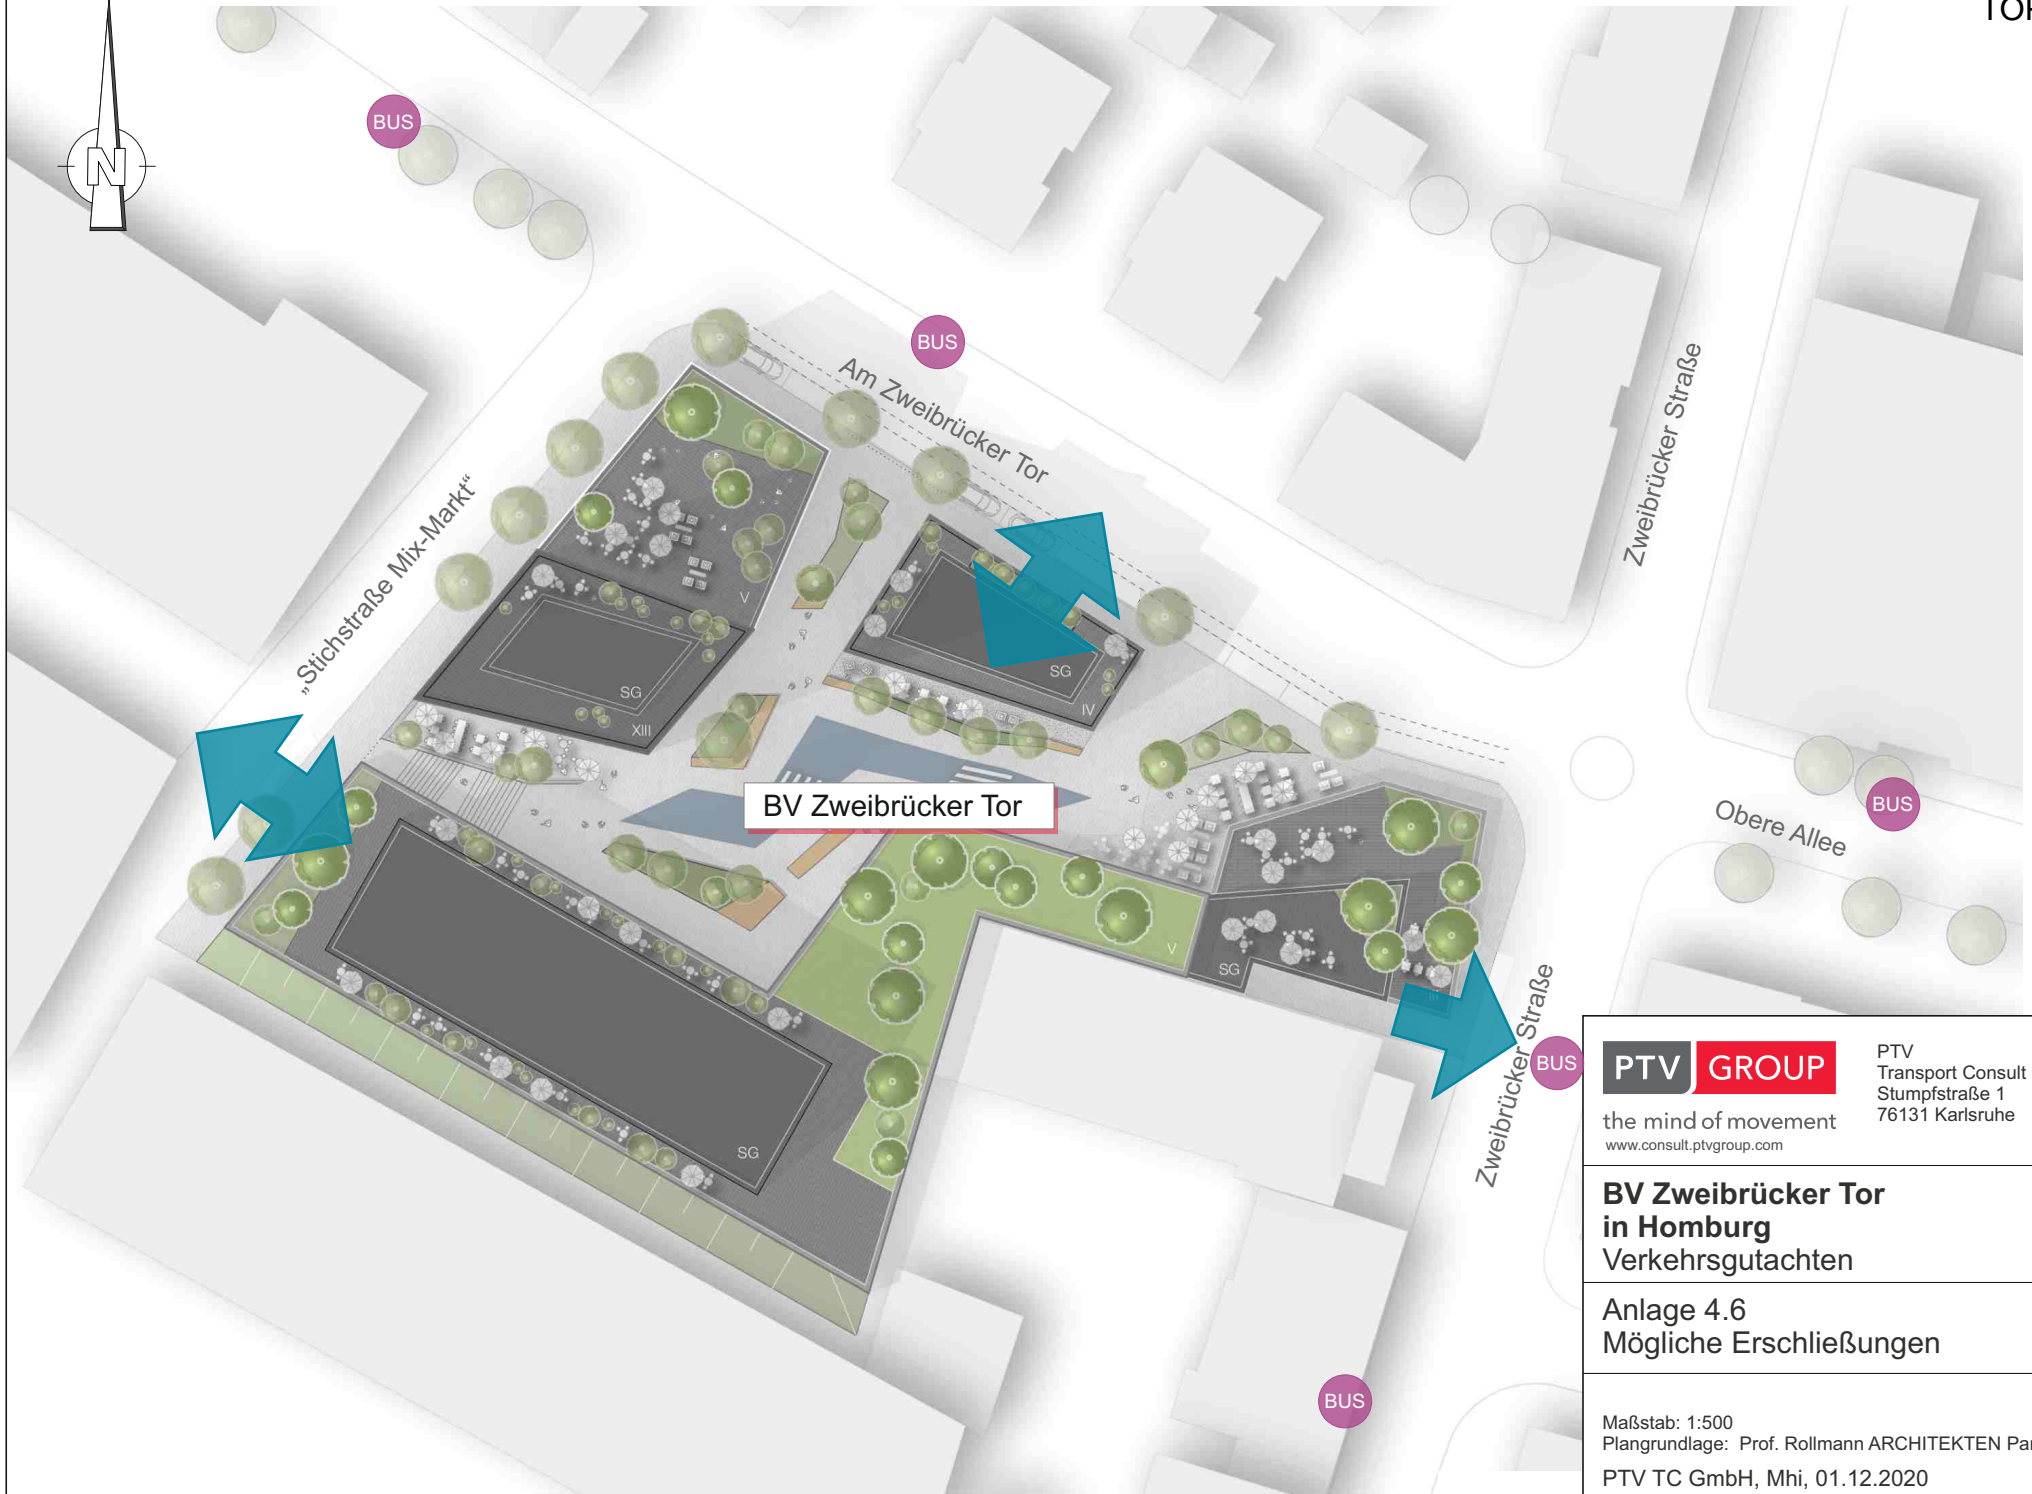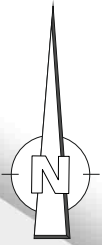

**BV Zweibrücker Tor**

**PTV GROUP**  
 the mind of movement  
 www.consult.ptvgroup.com

PTV  
 Transport Consult GmbH  
 Stumpfstraße 1  
 76131 Karlsruhe

**BV Zweibrücker Tor  
 in Homburg**  
 Verkehrsgutachten

Anlage 4.6  
 Mögliche Erschließungen

Maßstab: 1:500  
 Plangrundlage: Prof. Rollmann ARCHITEKTEN PartGmbH  
 PTV TC GmbH, Mhi, 01.12.2020

Nutzung	Beschäftigte / Bewohner									Besucher und Kunden						
	WE / AP / m² BGF	Beschäftigte / Bewohner je m² BGF	Wege je Beschäftigten / Bewohner	Anwesenheit	Modal-Split				Pkw-Besetzung	Besucher / Kunden je Beschäftigten / Bewohner	Mehrfach-nutzung	Modal-Split				Pkw-Besetzung
					FG-Anteil	Rad-Anteil	ÖV-Anteil	IV-Anteil				FG-Anteil	Rad-Anteil	ÖV-Anteil	IV-Anteil	
Gewerbe / EG (Bäcker, Handel, Apotheke, Pflege, Sport etc.)	2.180	0,025	2,50	90%	25,0%	10,0%	10,0%	55,0%	1,10	40,00	0,30	30,0%	20,0%	10,0%	40,0%	1,20
Gewerbe / Gastro	360	0,017	2,50	90%	25,0%	10,0%	10,0%	55,0%	1,10	60,00	0,60	30,0%	20,0%	10,0%	40,0%	1,20
Gewerbe / Kita	450	0,030	2,50	90%	25,0%	10,0%	10,0%	55,0%	1,10	16,00	0,90	30,0%	20,0%	10,0%	40,0%	1,20
Gewerbe / Büro	5.210	0,03	2,50	90%	10,0%	5,0%	10,0%	75,0%	1,10	1,00	1,00	10,0%	5,0%	10,0%	75,0%	1,20
Wohnen	8.269	0,03	3,40	100%	15,0%	10,0%	10,0%	65,0%	1,20	0,05	1,00	15,0%	10,0%	15,0%	60,0%	1,20
Wohnen, betreut	4.134	0,03	2,00	100%	65,0%	10,0%	20,0%	5,0%	1,20	0,20	1,00	10,0%	10,0%	10,0%	70,0%	1,20

## Schlüsselgrößen gewählt

Nutzung	WE / AP / m² BGF	Beschäftigte / Bewohner		Besucher und Kunden		Wirtschaftsverkehr Anlieferfahrten pro Fahrt und Richtung
		gesamt	Wege pro Tag und Richtung	gesamt	Wege pro Tag und Richtung	
Gewerbe / EG (Bäcker, Handel, Apotheke, Pflege, Sport etc.)	2.180	49	61	1.962	589	2
Gewerbe / Gastro	360	5	6	324	194	1
Gewerbe / Kita	450	12	15	194	175	1
Gewerbe / Büro	5.210	117	146	117	117	6
Wohnen	8.269	223	379	11	11	11
Wohnen, betreut	4.134	112	112	22	22	11
<b>Summe</b>	<b>20.603</b>	<b>518</b>	<b>719</b>	<b>2.630</b>	<b>1.108</b>	<b>33</b>

## Personenaufkommen

Nutzung	Beschäftigte / Bewohner				Besucher und Kunden				Wirtschaftsverkehr Anlieferfahrten pro Tag und Richtung	Summe			
	Fahrten bzw. Wege der Beschäftigten / Bewohner (je Tag und Richtung)				Wege der Besucher / Kunden (je Tag und Richtung)					Fahrten bzw. Wege (je Tag und Richtung)			
Nutzung	Fuß	Rad	ÖV	IV	Fuß	Rad	ÖV	IV	IV	FG	Rad	ÖV	IV
Gewerbe / EG (Bäcker, Handel, Apotheke, Pflege, Sport etc.)	15	6	6	31	177	118	59	196	2	192	124	65	229
Gewerbe / Gastro	2	1	1	3	58	39	19	65	1	60	40	20	69
Gewerbe / Kita	4	2	2	8	52	35	17	58	1	56	37	19	67
Gewerbe / Büro	15	7	15	100	12	6	12	73	6	27	13	27	179
Wohnen	57	38	38	205	2	1	2	6	11	59	39	40	222
Wohnen, betreut	73	11	22	5	2	2	2	13	11	75	13	24	29
<b>Summe</b>	<b>166</b>	<b>65</b>	<b>84</b>	<b>352</b>	<b>303</b>	<b>201</b>	<b>111</b>	<b>411</b>	<b>33</b>	<b>469</b>	<b>266</b>	<b>195</b>	<b>796</b>



PTV  
Transport Consult GmbH  
Stumpfstraße 1  
76131 Karlsruhe

the mind of movement  
www.consult.ptvgroup.com


**BV Zweibrücker Tor  
in Homburg**  
Verkehrsgutachten

Anlage 5  
Verkehrsaufkommensberechnung





Zweibrücker Straße, Blick nach Norden

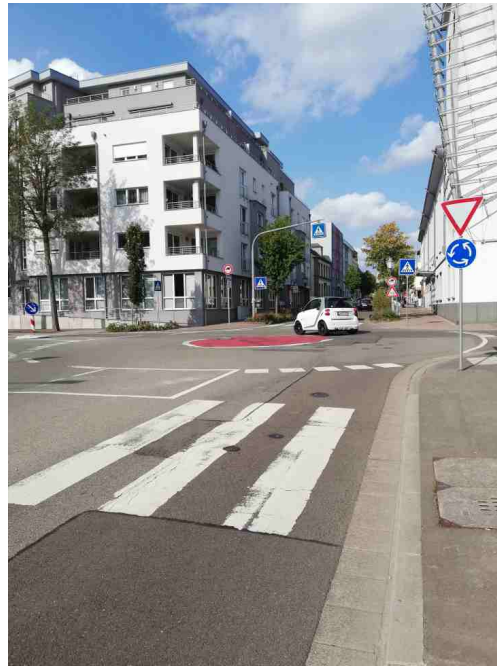


Mini-Kreisel Zweibrücker Straße / Am Zweibrücker Tor, Blick nach Norden



Am Zweibrücker Tor mit Baufeld, Blick nach Osten



Am Zweibrücker Tor mit Baufeld und Mix-Markt  
Blick nach Osten

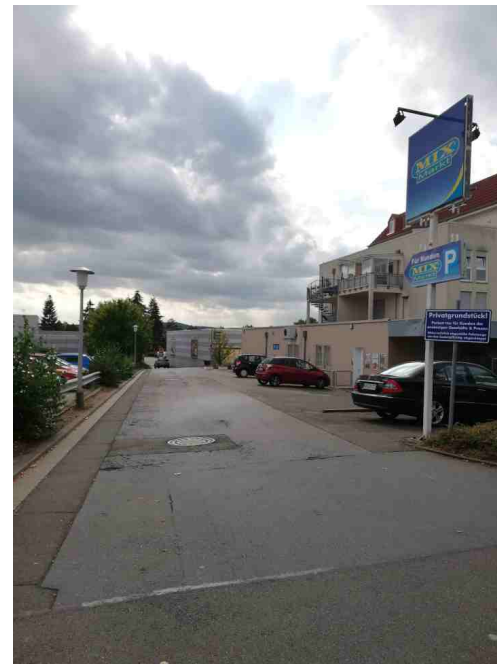

Stichstraße am Mix-Markt  
Blick nach Süden



Stichstraße am Mix-Markt, eingeegte Durchfahrt  
zum Edeka, Blick nach Süden

**PTV GROUP**  
 the mind of movement  
 www.consult.ptvgroup.com

PTV  
 Transport Consult GmbH  
 Stumpfstraße 1  
 76131 Karlsruhe

**BV Zweibrücker Tor  
 in Homburg**  
 Verkehrsgutachten

Anlage 6  
 Fotodokumentation



## Zweibrücker Tor in Homburg - Verkehrsgutachten - Ergänzung: Verkehrstechnische Untersuchung mit Zählung

Auftraggeber:

ZT Projekt GmbH  
Cappelallee 4  
66424 Homburg

Auftragnehmer:

PTV  
Transport Consult GmbH  
Stumpfstr. 1  
76131 Karlsruhe

Karlsruhe, 10.11.2021

# Dokumentinformationen

---

Kurztitel	Zweibrücker Tor in Homburg - Verkehrstechnische Untersuchung mit Zählung
Auftraggeber	ZT Projekt GmbH
Auftrags-Nr.	
Auftragnehmer	PTV Transport Consult GmbH
PTV-Angebots-Nr.	202122194A
Autor	Manuel Hitscherich
Erstellungsdatum	30.09.2021
zuletzt gespeichert	10.11.2021

---

## Inhalt

1	Aufgabenstellung und Projektbeschreibung	5
2	Verkehrszählungen	8
3	Verkehrliche Untersuchungen	11
3.1	Bestand ohne BV Zweibrücker Tor	11
3.2	Planung mit BV Zweibrücker Tor -Erschließungsvariante 6	11
3.3	Planung mit BV Zweibrücker Tor -Erschließungsvariante 7	14
4	Zusammenfassung	18
	Anhang	19



## Tabellenverzeichnis

Tabelle 1:	Variantenüberblick und Zusammenhang zum Schalltechnischen Gutachten	6
------------	---	---

## Abbildungsverzeichnis

Abbildung 1:	Übersichtskarte mit Lage des Bauvorhabens	5
Abbildung 2:	VU-Erschließungsvariante 6	7
Abbildung 3:	VU-Erschließungsvariante 7	7
Abbildung 4:	Zählstellenplan mit Nummerierung	8
Abbildung 5:	Ergebnis der Zählung - Tagesverkehr (Kfz/24h)	10
Abbildung 6:	Verkehrsmengen in der Morgenspitze (Kfz/h) für Bestand / Neuverkehr / Gesamtverkehr - V6	12
Abbildung 7:	Verkehrsmengen in der Abendspitze (Kfz/h) für Bestand / Neuverkehr / Gesamtverkehr V6	12
Abbildung 8:	Bedeutung der Qualitätsstufen des Verkehrsablaufs QSV nach dem HBS2015	13
Abbildung 9:	Qualitätsstufen in der Morgenspitze Bestand / Planung V6	14
Abbildung 10:	Qualitätsstufen in der Morgenspitze Bestand / Planung V6	14
Abbildung 11:	Verkehrsmengen in der Morgenspitze (Kfz/h) für Bestand / Neuverkehr / Gesamtverkehr V7	15
Abbildung 12:	Verkehrsmengen in der Abendspitze (Kfz/h) für Bestand / Neuverkehr / Gesamtverkehr V7	16
Abbildung 13:	Qualitätsstufen in der Morgenspitze Bestand / Planung V7	17
Abbildung 14:	Qualitätsstufen in der Morgenspitze Bestand / Planung V7	17

## 1 Aufgabenstellung und Projektbeschreibung

Die ZT Projekt GmbH entwickelt in Homburg das Bauvorhaben Zweibrücker Tor (siehe Abbildung 1). Seitens der PTV wurde hierfür ein erstes Verkehrsgutachten erstellt. Zu diesem Zeitpunkt standen keine aktuellen Verkehrsmengen oder Zählraten für den Verkehr im Umfeld des Bauvorhabens zur Verfügung. Verkehrserhebungen waren aufgrund der lockdown-Situation in der Covid-19-Pandemie nicht möglich. Die Auswirkungen des berechneten Neuverkehrs des Bauvorhabens auf den Gesamtverkehr konnten daher nur abgeschätzt werden und als unkritisch erachtet.

Darauf aufbauend wurden zwischenzeitlich im Juni 2021 im Rahmen der hier dokumentierten Untersuchungen aktuelle Verkehrszählungen durchgeführt.

Auf Basis der Verkehrszählungen können die Auswirkungen des Neuverkehrs im Rahmen der Verkehrstechnischen Untersuchung auch quantitativ beurteilt werden. Nachfolgend sind die Ergebnisse der Verkehrszählungen und der Leistungsfähigkeitsberechnungen dokumentiert. Für die sonstigen Grundlagen wird auf das bisherige Verkehrsgutachten verwiesen, welches inhaltlich weiter Bestand hat.

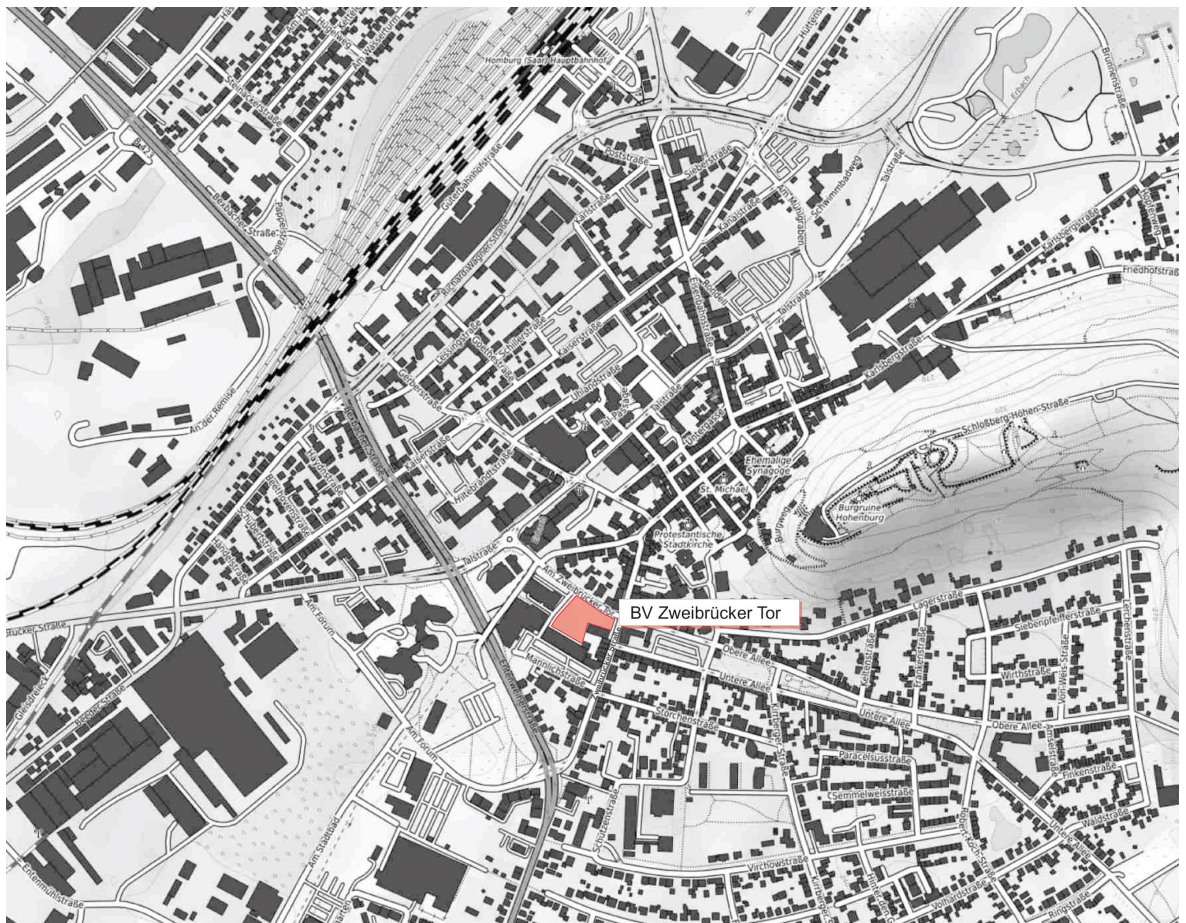


Abbildung 1: Übersichtskarte mit Lage des Bauvorhabens

Gegenüber dem bisherigen Gutachten wurden die fünf damals konzipierten Erschließungsvarianten 1 - 5 des Grundstücks in einem iterativen Prozess hinsichtlich Nutzungskonzept und schalltechnischen Gutachten weiterentwickelt und um die Erschließungsvarianten 6 und 7 im ergänzt. Einen Überblick über die bisherigen Varianten und die vertiefter untersuchten Konzepte die nachfolgende Tabelle.

Verkehrsuntersuchung	Schallgutachten 10.2021	Einfahrt	Ausfahrt
VU-Erschließungsvariante 1	Schall-Erschließungsvariante 2	Mix-Markt	Zw.Str. (Ost)
VU-Erschließungsvariante 2		Zw.Str. (Ost)	Mix-Markt
VU-Erschließungsvariante 3		Mix-Markt	Mix-Markt
VU-Erschließungsvariante 4		Zw.Str. (Ost)	Zw.Str. (Ost)
VU-Erschließungsvariante 5		Am ZT (Nord)	Am ZT (Nord)
VU-Erschließungsvariante 6	Schall-Erschließungsvariante 1	Am ZT (Nord)	Zw.Str. (Ost)
VU-Erschließungsvariante 7	Schall-Erschließungsvariante 3	Am ZT (Nord) + Mix-Markt	Zw.Str. (Ost)

Tabelle 1: Variantenüberblick und Zusammenhang zum Schalltechnischen Gutachten

Das Schalltechnische Gutachten vom 13.10.2021 kommt zum Ergebnis, dass die VU-Erschließungsvariante 1 (Schall-Erschließungsvariante 2) nur unter bestimmten organisatorischen oder aktiven Schallschutzmaßnahmen umgesetzt werden könnte. Diese wird daher in der vorliegenden verkehrlichen Untersuchung nicht näher untersucht.

Basis für die hier durchgeführten vertiefenden verkehrlichen Untersuchungen sind daher die weiterverfolgten Erschließungsvarianten 6 und 7 gemäß Abbildung 2 und Abbildung 3. Um die Verkehre zu entzerren und eine Überlagerung mit den bestehenden Verkehren auf der Stichstraße „Mix-Markt“ bzw. eine Überschreitung der zulässigen Lärmpegel zu vermeiden, wurde das Erschließungskonzept gegenüber der ersten Untersuchung modifiziert und stellt sich wie folgt dar:

#### **VU-Erschließungsvariante 6**

- Die Einfahrt in die Tiefgarage erfolgt direkt von Norden von der Straße „Am Zweibrücker Tor“
- Die Ausfahrt erfolgt nach Osten zur Zweibrücker Straße.

Das Nutzungskonzept entspricht der ersten Verkehrsuntersuchung (12.2020) mit Schwerpunkten im Bereich Büro, Wohnen und betreutem Wohnen.

#### **VU-Erschließungsvariante 7**

- Die Einfahrt in die Tiefgarage erfolgt zweigeteilt von Norden von der Straße „Am Zweibrücker Tor“ und von Westen über die „Stichstraße Mix-Markt“
- Die Ausfahrt erfolgt nach Osten zur Zweibrücker Straße.

Das Nutzungskonzept wurde in der Erschließungsvariante 7 angepasst und weist einen höheren Anteil im Bereich Pflege / Betreutes Wohnen auf (siehe hierzu auch die Berechnungen in Kapitel 3.3)



Abbildung 2: VU-Erschließungsvariante 6



Abbildung 3: VU-Erschließungsvariante 7



## 2 Verkehrszählungen

Basis für die verkehrlichen Berechnungen ist eine detaillierte Erhebung des Verkehrs im Umfeld der geplanten Bebauung (interne Nummerierung Zählstelle / Knotenpunktname):

- 23 Am Zweibrücker Tor / Talstraße (Kreisel)
- 24 Am Zweibrücker Tor / Mannlichstraße
- 25 Am Zweibrücker Tor / Ein- und Ausfahrt Geschäfte (Stichstraße Mix-Markt)
- 26 Am Zweibrücker Tor / Obere Allee / Zweibrücker Straße (Kreisel)
- 27 Zweibrücker Straße / Untere Allee
- 28 Zweibrücker Straße / Mannlichstraße / Storchenstraße

Die Zählstellen sind im nachfolgenden Zählstellenplan (siehe Abbildung 4) gekennzeichnet. Hierdurch werden alle relevanten Verkehre vollumfänglich erfasst und bilden so die erforderliche Grundlage für die Durchführung der verkehrlichen Nachweise und können als Basis für ein gesondertes Lärmgutachten dienen.

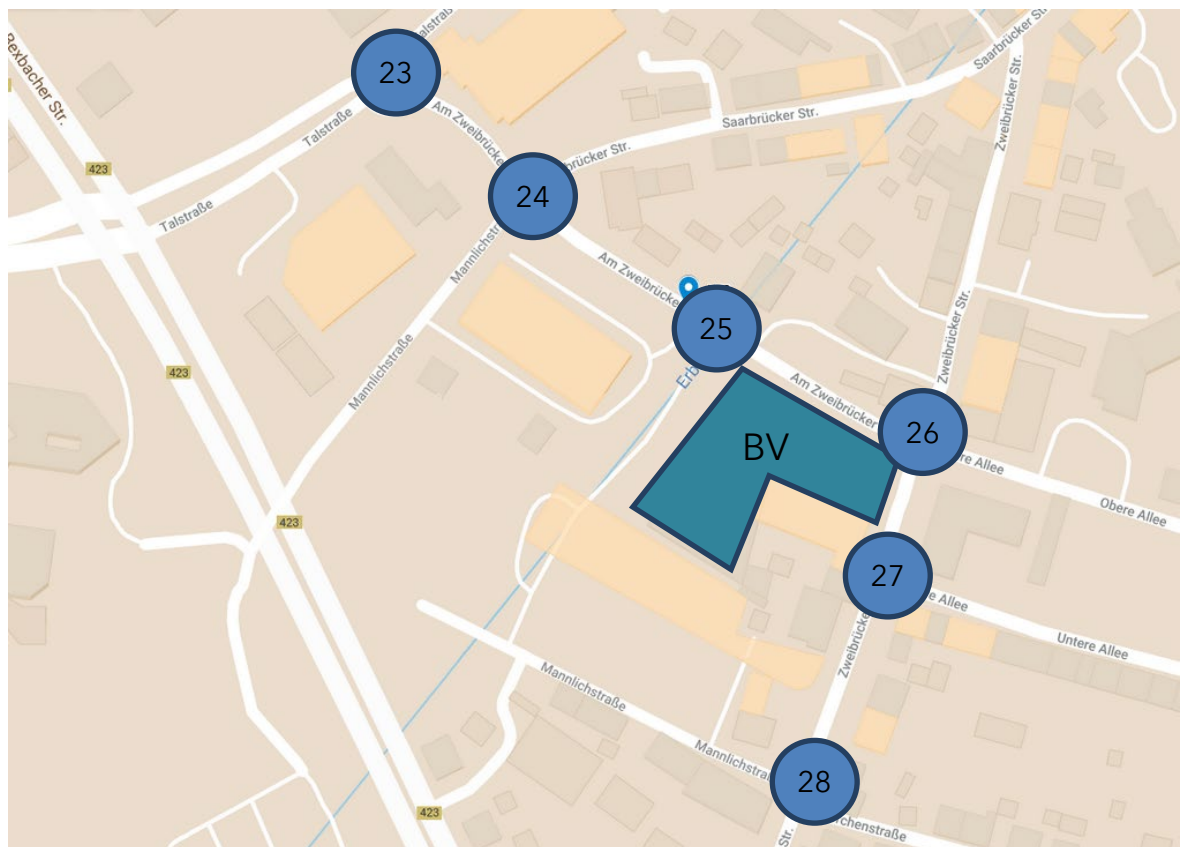


Abbildung 4: Zählstellenplan mit Nummerierung

Die Erhebungen der Knotenpunkte wurden an einem repräsentativen Normalwerktag am Dienstag, 30.06.2021 durchgeführt. Der Zeitpunkt kann als weitgehend von Ein-

flüssen der Covid-19-Pandemie erachtet werden und wurde auch vom Landesbetriebs für Straßenbau (LfS) als geeignet für repräsentative Zählungen bestätigt.

Die Erfassung der Verkehrsmengen erfolgte aufgrund der Weiterverwendung für das Lärmgutachten an den Knoten 25, 26 und 27 durchgehend über 24 h, an den Punkten 23, 24 und 28 über 8 h in den morgendlichen und den abendlichen Spitzenzeiträumen.

Die Intervallzeit der Auswertungen beträgt jeweils 15 Minuten. Die Fahrzeuge werden differenziert nach sieben Fahrzeugklassen erfasst:

- Kraftrad
- Pkw und Pkw mit Anhänger
- Lieferwagen
- Lkw ohne Anhänger
- Lkw mit Anhänger
- Sattelzug
- Bus

Die im Rahmen der Verkehrserhebung ermittelten Zähldaten wurden grafisch aufbereitet und können dem Anhang A entnommen werden. Nachfolgende **Abbildung 5** gibt einen zusammenfassenden Überblick über die erhobenen Verkehrsmengen (Kfz über den gesamten Zählzeitraum von 24h) im direkten Planungsumfeld.

Auf der Straße Am Zweibrücker Tor treten über 24h im Querschnitt im Westen ca. 8.600 Kfz und im Osten vor dem Kreisel 7.500 Kfz auf. Die Zweibrücker Straße ist mit 7.400 Kfz/24h belastet.

Insgesamt kann die Verkehrssituation während der Zählung als entspannt bezeichnet werden. Kritische Rückstaus treten nicht auf. Es kann zu kurzzeitigen Rückstaus für die nachgeordneten Einbieger z.B. aus der Stichstraße „Mix-Markt“ kommen. Nach kurzer Zeit bauen diese sich jedoch wieder ab. Auch am Kreisverkehr Am Zweibrücker Tor / Obere Allee / Zweibrücker Straße sind keine kritischen Rückstausituationen zu beobachten.

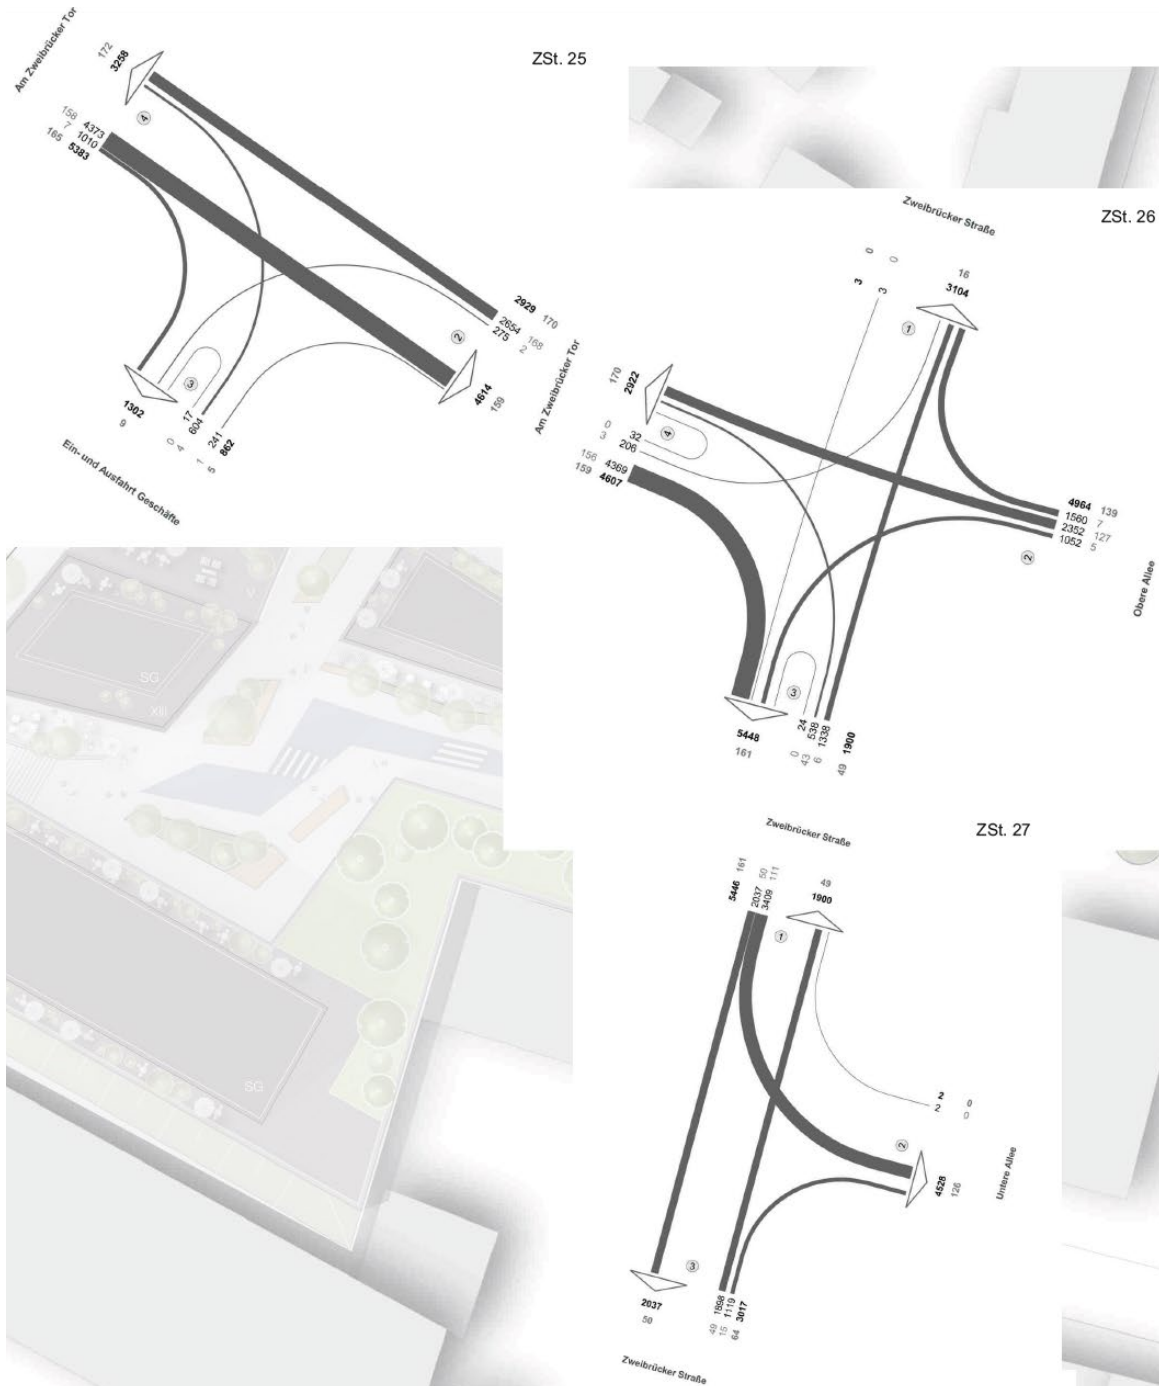


Abbildung 5: Ergebnis der Zählung - Tagesverkehr (Kfz/24h)

## 3 Verkehrliche Untersuchungen

### 3.1 Bestand ohne BV Zweibrücker Tor

Für die relevanten Knotenpunkte

- 25 Am Zweibrücker Tor / Ein- und Ausfahrt Geschäfte
- 26 Am Zweibrücker Tor / Obere Allee / Zweibrücker Straße (Kreisell)
- 27 Zweibrücker Straße / Untere Allee

wurden Berechnungen nach dem HBS2015 in der morgendlichen und abendlichen Spitzenstunde durchgeführt und der Nachweis der Leistungsfähigkeit erbracht. Diese sind gebündelt mit den Ergebnissen der Planfallberechnungen im nachfolgenden Kapitel erläutert.

### 3.2 Planung mit BV Zweibrücker Tor -Erschließungsvariante 6

Das berechnete Verkehrsaufkommen der geplanten Bebauung (gemäß Verkehrsuntersuchung 12.2020) wird in der Erschließungsvariante 6 (Schall-Erschließungsvariante 1) zum gezählten Verkehrsaufkommen addiert und bildet damit das Mengengerüst für die Planungssituation Prognose.

Gemäß Hauptgutachten ergibt die Verkehrsaufkommensberechnung einen durch das Bauvorhaben erzeugten Zusatzverkehr von 1.700 Fahrten bzw. Wege pro Tag und Richtung und davon 796 Kfz-Fahrten pro Richtung mit dem IV erzeugt. Die Berechnung kann weiterhin als Maximalfall für die Verkehrserzeugung im IV angesehen werden.

In den relevanten Spitzenstunden ergeben sich folgende Belastungen im Quell- und Zielverkehr (QV / ZV):

- Morgenspitze: 61 Kfz/h QV / 53 Kfz/h ZV (zeitgleiche Überlagerung)
- Abendspitze: 59 Kfz/h QV / 60 Kfz/h ZV (zeitgleiche Überlagerung)

Für die in der Planung relevanten Knotenpunkte

- 25 Am Zweibrücker Tor / Ein- und Ausfahrt Geschäfte
- 25a Am Zweibrücker Tor / Neue Zufahrt ZT
- 26 Am Zweibrücker Tor / Obere Allee / Zweibrücker Straße (Kreisell)
- 27 Zweibrücker Straße / Untere Allee
- 27a Zweibrücker Straße / Neue Ausfahrt ZT

wurden nach Addition des Neuverkehrs zur Grundbelastung des Bestands die Berechnungen nach dem HBS2015 in der morgendlichen und abendlichen Spitzenstunde durchgeführt und der Nachweis der Leistungsfähigkeit erbracht. Grundlage



ist die zwischenzeitlich weiterentwickelte Erschließungsvariante 5 (siehe Abbildung 2).

Das Mengengerüst für die morgendliche und die abendliche Spitzenstunde ist in Abbildung 6 und Abbildung 7 zusammengefasst. Die enthaltenen Zahlen sind differenziert nach Grundbelastung im Bestand (Kfz/h), Zusatzbelastung durch den Neuverkehr des BV (Kfz/h) und Gesamtbelastung (Kfz/h).

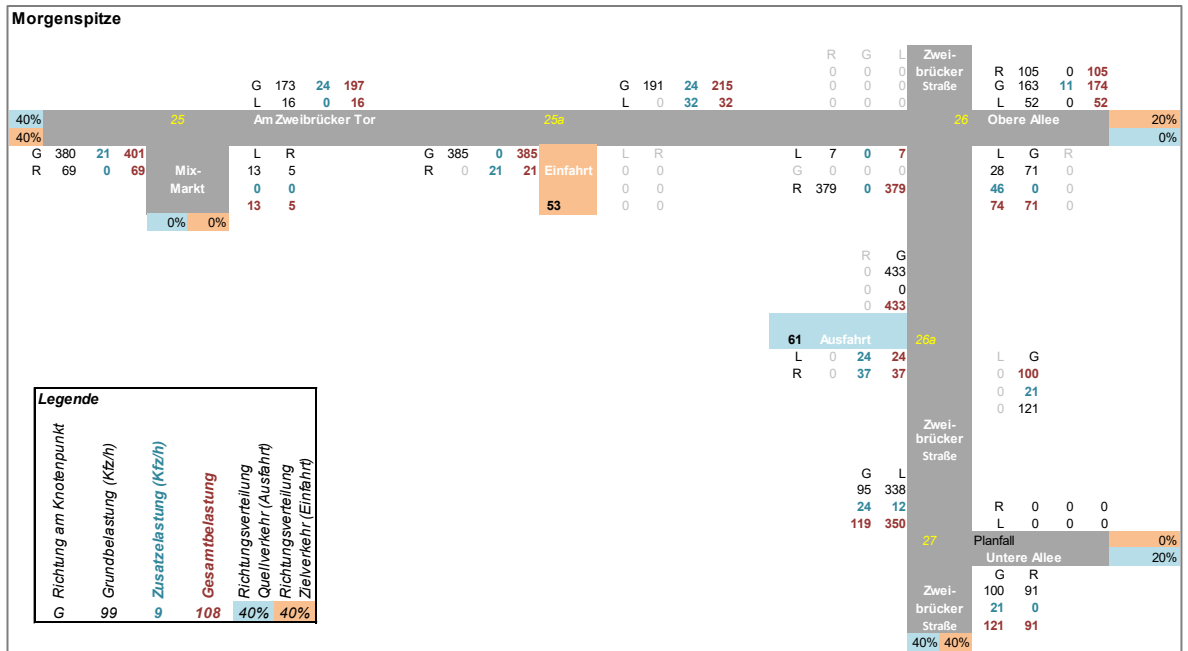


Abbildung 6: Verkehrsmengen in der Morgenspitze (Kfz/h) für Bestand / Neuverkehr / Gesamtverkehr - V6

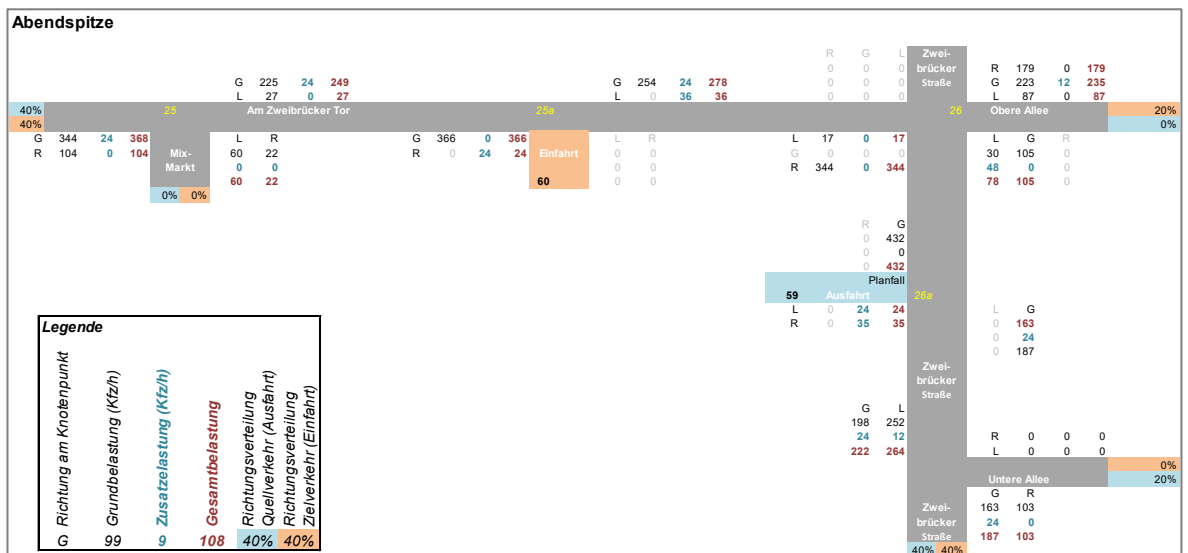


Abbildung 7: Verkehrsmengen in der Abendspitze (Kfz/h) für Bestand / Neuverkehr / Gesamtverkehr V6

Die Ergebnisse der Leistungsfähigkeitsberechnungen sind nachfolgend für die morgendliche und die abendliche Spitzenstunde in Abbildung 9 und Abbildung 10 dargestellt.

Die Abbildungen geben neben den Verkehrsmengen im Bestand und in der Planung die sich in beiden Fällen einstellenden Qualitätsstufen des Verkehrsablaufs wieder. Diese sind analog einem Schulnotensystem nach dem HBS2015 aufgebaut (siehe Abbildung 8):

- QSV A: Die Mehrzahl der Verkehrsteilnehmer kann nahezu ungehindert den Knotenpunkt passieren. Die Wartezeiten sind sehr gering.
- QSV B: Die Abflussmöglichkeiten der wartepflichtigen Verkehrsströme werden vom bevorrechtigten Verkehr beeinflusst. Die dabei entstehenden Wartezeiten sind gering.
- QSV C: Die Verkehrsteilnehmer in den Nebenströmen müssen auf eine merkbare Anzahl von bevorrechtigten Verkehrsteilnehmern achten. Die Wartezeiten sind spürbar. Es kommt zur Bildung von Stau, der jedoch weder hinsichtlich seiner räumlichen Ausdehnung noch bezüglich der zeitlichen Dauer eine starke Beeinträchtigung darstellt.
- QSV D: Die Mehrzahl der Verkehrsteilnehmer in den Nebenströmen muss Haltevorgänge, verbunden mit deutlichen Zeitverlusten, hinnehmen. Für einzelne Verkehrsteilnehmer können die Wartezeiten hohe Werte annehmen. Auch wenn sich vorübergehend ein merklicher Stau in einem Nebenstrom ergeben hat, bildet sich dieser wieder zurück. Der Verkehrszustand ist noch stabil.
- QSV E: Es bilden sich Staus, die sich bei der vorhandenen Belastung nicht mehr abbauen. Die Wartezeiten nehmen sehr große und dabei stark streuende Werte an. Geringfügige Verschlechterungen der Einflussgrößen können zum Verkehrszusammenbruch (d. h. ständig zunehmende Staulänge) führen. Die Kapazität wird erreicht.
- QSV F: Die Anzahl der Verkehrsteilnehmer, die in einem Verkehrsstrom dem Knotenpunkt je Zeiteinheit zufließen, ist über eine Stunde größer als die Kapazität für diesen Verkehrsstrom. Es bilden sich lange, ständig wachsende Staus mit besonders hohen Wartezeiten. Diese Situation löst sich erst nach einer deutlichen Abnahme der Verkehrsstärken im zufließenden Verkehr wieder auf. Der Knotenpunkt ist überlastet.

Abbildung 8: Bedeutung der Qualitätsstufen des Verkehrsablaufs QSV nach dem HBS2015

Die Qualitätsstufe D ist gleichbedeutend mit ausreichend und ist die Bemessungsgrenze für die Spitzenstunden.

Die Berechnungen der Qualitätsstufen zeigen sowohl für den Bestand als auch für die Planungssituation, dass die Verkehrsverhältnisse unkritisch sind und nur geringe Wartezeiten für die wartepflichtigen Ströme bestehen:

- **Im Bestand ist an den Knotenpunkten durchgehend die Qualitätsstufe A festzustellen.**
- **In der Planung inkl. Neuverkehr wird an nahezu allen Punkten weiterhin die Qualitätsstufe A erreicht. Lediglich an der Ausfahrt der Stichstraße „Mix-Markt“ springt die Verkehrsqualität auf die QSV B.**
- Weiter werden durch die Berechnungen die Beobachtungen hinsichtlich der Staulängen während der Verkehrszählung bestätigt. Demnach sind keine kritischen Rückstauerscheinungen festzustellen. Rückstaus für Einbieger treten nur kurzzeitig auf, bauen sich jedoch wieder unmittelbar ab.

Morgenspitze

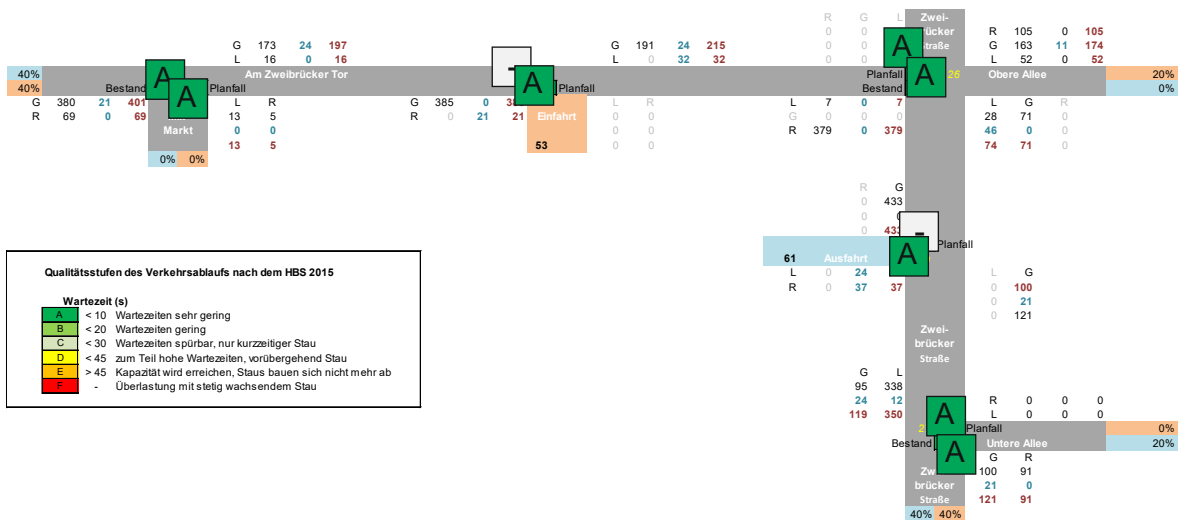


Abbildung 9: Qualitätsstufen in der Morgenspitze Bestand / Planung V6

Abendspitze

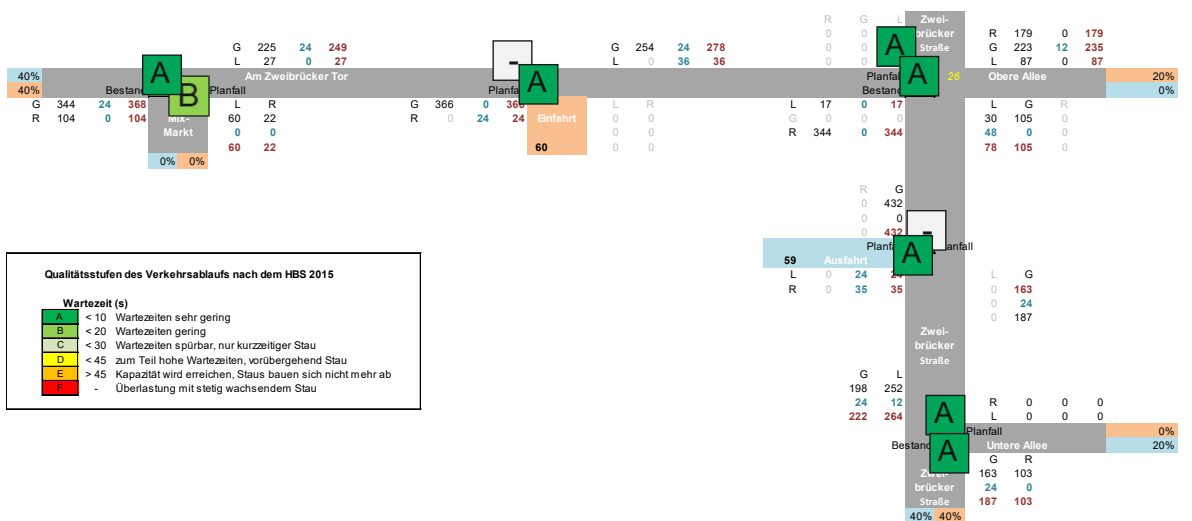


Abbildung 10: Qualitätsstufen in der Morgenspitze Bestand / Planung V6

### 3.3 Planung mit BV Zweibrücker Tor -Erschließungsvariante 7

Die Erschließungsvariante 7 (Schall-Erschließungsvariante 3) beinhaltet einen veränderten Nutzungsmix bei gleicher Gesamtfläche. Das Verkehrsaufkommen verschiebt sich daher auch innerhalb der Nutzungen hin zum Beschäftigten-Verkehr im Bereich Pflege / Betreutes Wohnen. Durch den höheren Anteil in diesem Nutzungsbereich sinkt der Verkehr der Bewohner. Insgesamt ist das Verkehrsaufkommen mit 1.800 Fahrten bzw. Wegen pro Tag und Richtung und davon 812 Kfz-Fahrten pro Richtung im IV etwas höher als in der Erschließungsvariante 6.

In den relevanten Spitzenstunden ergeben sich folgende Belastungen im Quell- und Zielverkehr (QV / ZV):

- Morgenspitze: 49 Kfz/h QV / 56 Kfz/h ZV (zeitgleiche Überlagerung)
- Abendspitze: 57 Kfz/h QV / 61 Kfz/h ZV (zeitgleiche Überlagerung)

Durch die zeitliche Verteilung des Verkehrs des Pflegepersonals auf 3 Schichten ist die Tagesganglinie insgesamt etwas geglättet bzw. verschoben im Vergleich zur Erschließungsvariante 6. Relevante Unterschiede ergeben sich im Wesentlichen durch die örtliche Verteilung auf zwei Einfahrten in der Erschließungsvariante 7.

Die verkehrlichen Berechnungen und Nachweise wurden analog der Erschließungsvariante 6 durchgeführt.

Das Mengengerüst für die morgendliche und die abendliche Spitzenstunde ist in Abbildung 11 und Abbildung 12 zusammengefasst. Die enthaltenen Zahlen sind differenziert nach Grundbelastung im Bestand (Kfz/h), Zusatzbelastung durch den Neuverkehr des BV (Kfz/h) und Gesamtbelastung (Kfz/h).

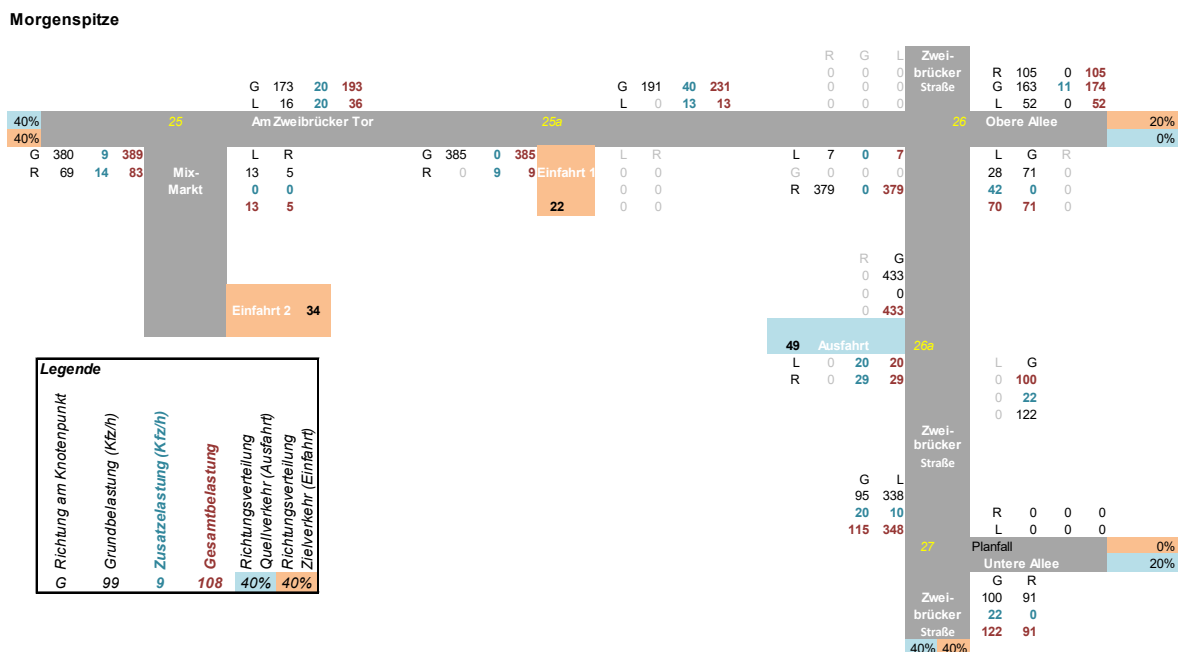


Abbildung 11: Verkehrsmengen in der Morgenspitze (Kfz/h) für Bestand / Neuverkehr / Gesamtverkehr V7

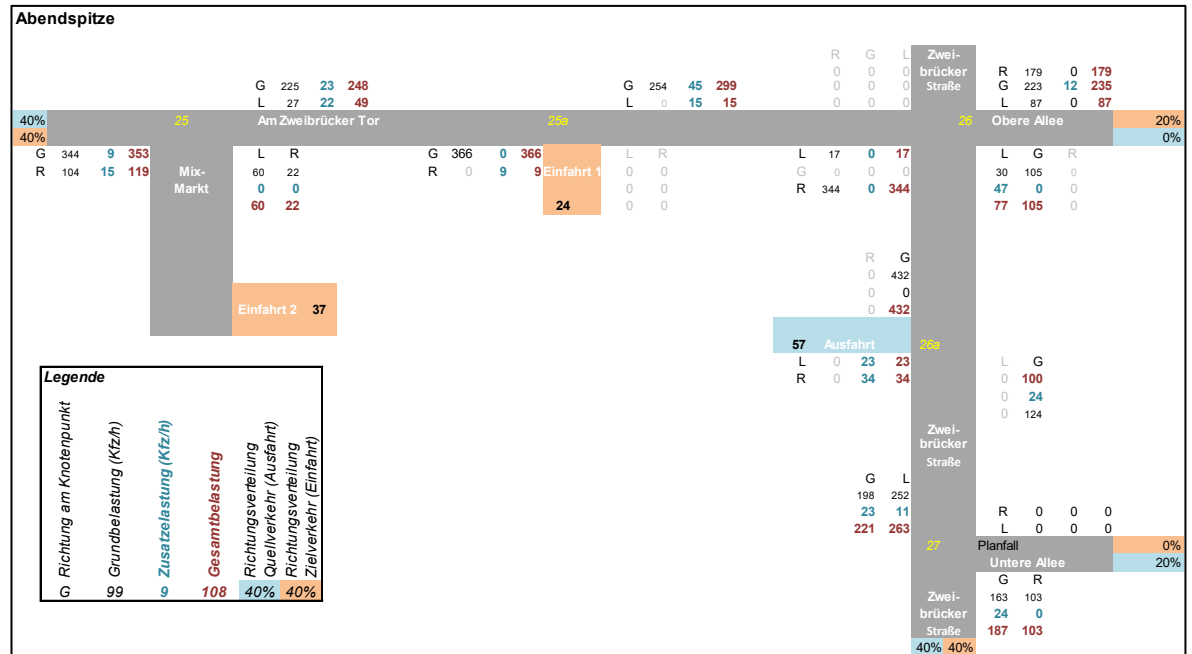


Abbildung 12: Verkehrsmengen in der Abendspitze (Kfz/h) für Bestand / Neuverkehr / Gesamtverkehr V7

Die Ergebnisse der Leistungsfähigkeitsberechnungen sind nachfolgend für die morgendliche und die abendliche Spitzenstunde in Abbildung 13 und Abbildung 14 entsprechend der Methodik für Erschließungsvariante 6 dargestellt.

Die Berechnungen der Qualitätsstufen zeigen auch für die Planungssituation der Erschließungsvariante 7, dass die Verkehrsverhältnisse unkritisch sind und nur geringe Wartezeiten für die wartepflichtigen Ströme bestehen:

- **In der Planung der Erschließungsvariante 7 inkl. Neuverkehr wird an nahezu allen Punkten weiterhin die Qualitätsstufe A erreicht. Lediglich an der Ausfahrt der Stichstraße „Mix-Markt“ springt die Verkehrsqualität auf die QSV B.**
- Weiter werden durch die Berechnungen die Beobachtungen hinsichtlich der Staulängen während der Verkehrszählung bestätigt. Demnach sind keine kritischen Rückstauerscheinungen festzustellen. Rückstaus für Einbieger treten nur kurzzeitig auf, bauen sich jedoch wieder unmittelbar ab.

Morgenspitze

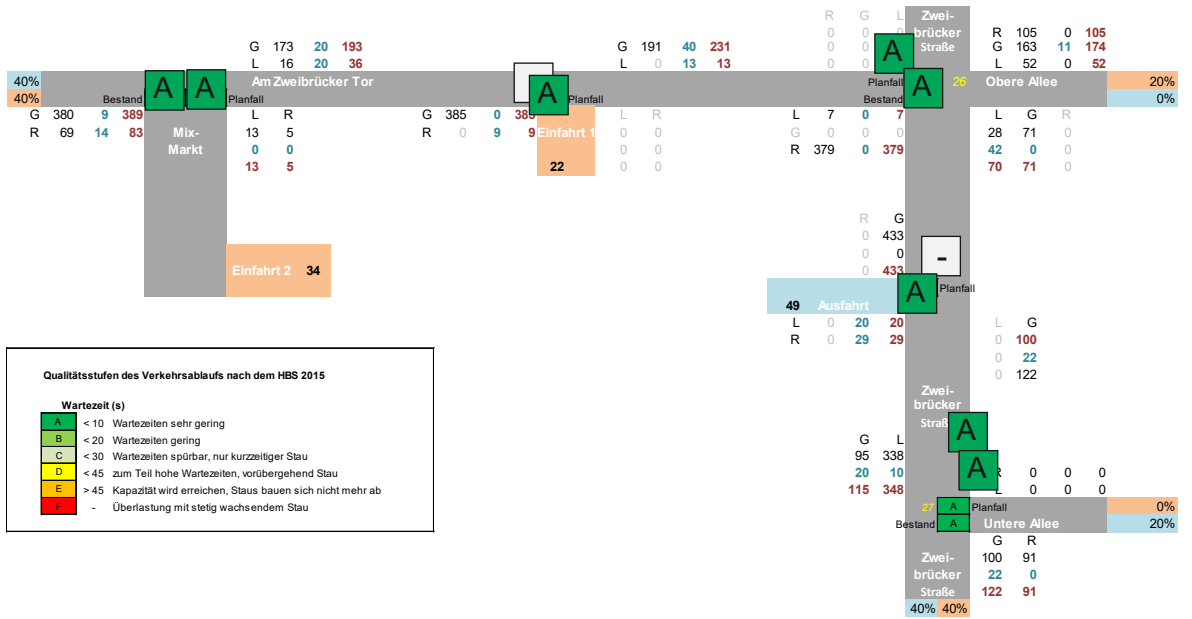


Abbildung 13: Qualitätsstufen in der Morgenspitze Bestand / Planung V7

Abendspitze

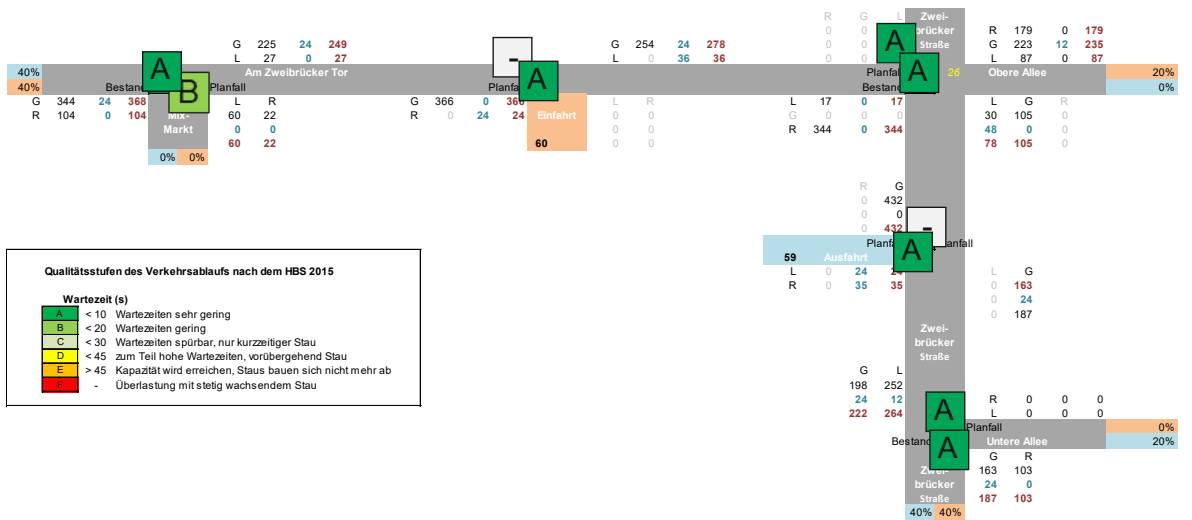


Abbildung 14: Qualitätsstufen in der Morgenspitze Bestand / Planung V7

## 4 Zusammenfassung

Zusammenfassend kann festgehalten werden, dass die bestehenden Verkehrsanlagen einen guten Verkehrsfluss, geringe Wartezeiten und damit hohe Reserven aufweisen. Durch den zusätzlichen Verkehr des geplanten Bauvorhabens sind keine negativen Auswirkungen auf den Verkehrsablauf zu erwarten. Die gilt zunächst für die hier vertiefter untersuchten Erschließungsvarianten 6 und 7, kann aber analog auch auf die zunächst nur qualitativ untersuchten Erschließungsvarianten 1 bis 5 der ersten Verkehrsuntersuchung (12.2020) übertragen werden.

Dementsprechend ist auch bei einer Veränderung des Nutzungsmixes im Rahmen des bisherigen Konzeptes davon auszugehen, dass ein erhöhtes Verkehrsaufkommen problemlos abwickelbar ist.


## Anhang

Anhang A: Ergebnis der Verkehrserhebungen vom 30.06.2021



## Am Zweibrücker Tor / Talstraße


Zst.: 23  
 30.06.2021  
 07:15 - 08:15 Uhr  
 Morgenspitze

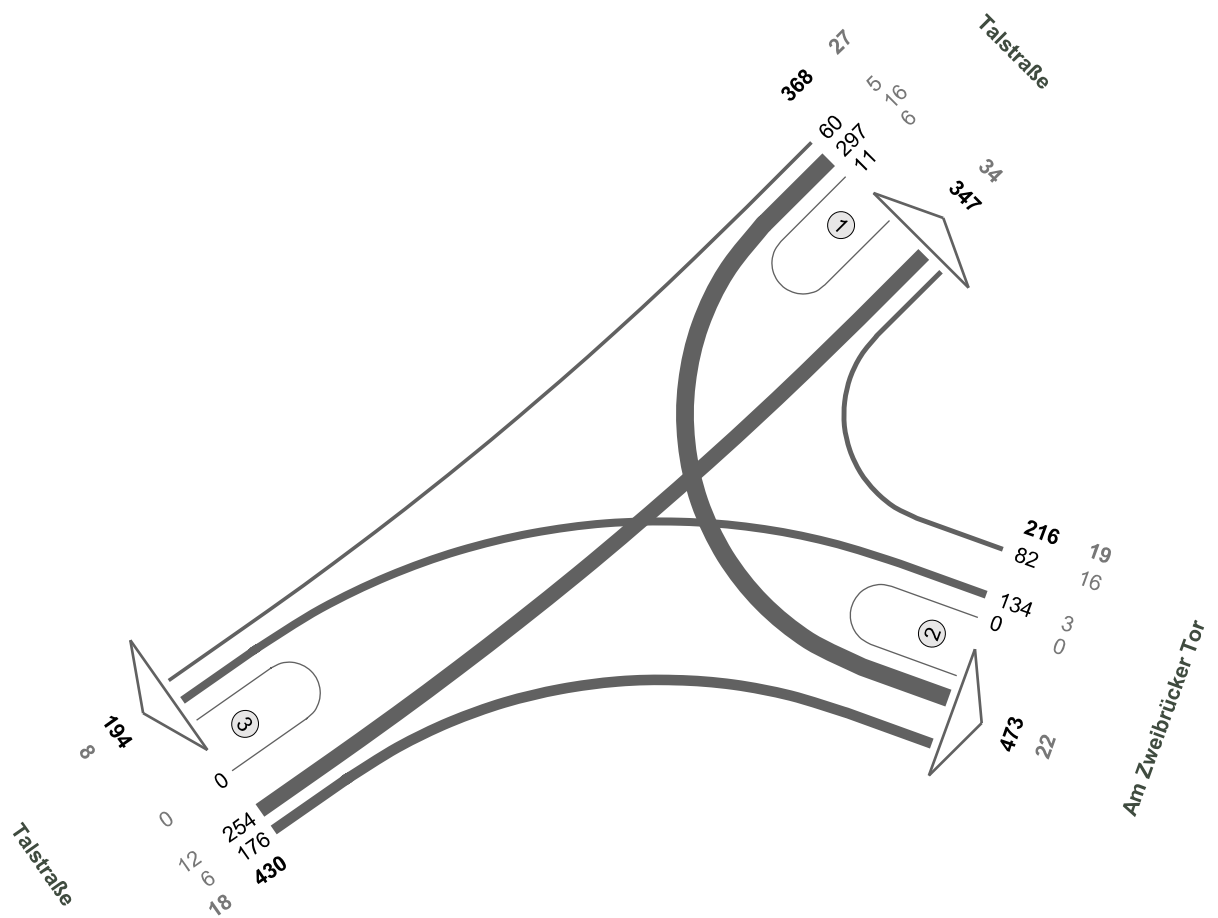

Fz-Klassen	Kfz	SV>3,5t
Arm 1	715	61
Arm 2	689	41
Arm 3	624	26
<b>Zst.: 23</b>	<b>1014</b>	<b>64</b>

**Am Zweibrücker Tor / Talstraße**


Zst.: 23  
30.06.2021  
16:45 - 17:45 Uhr  
Abendspitze

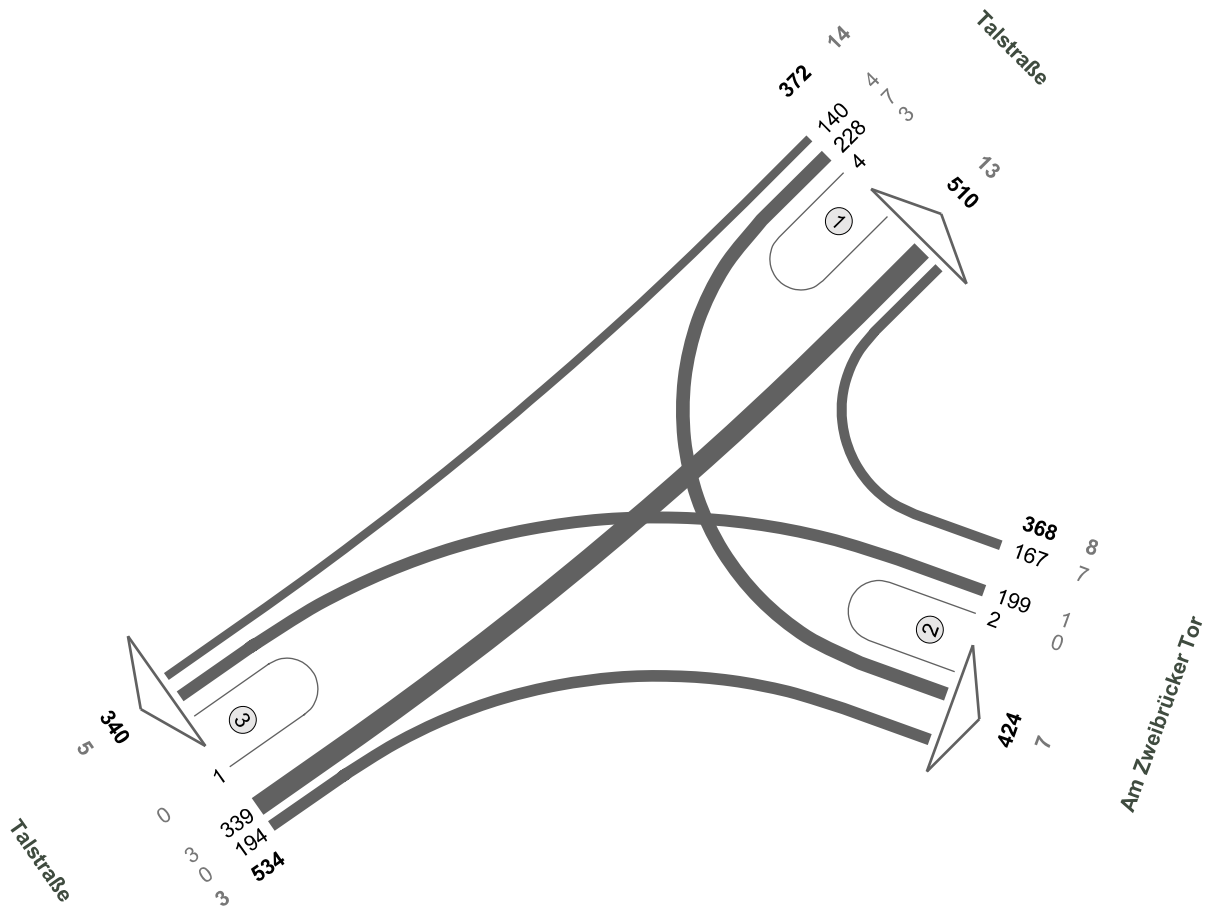

Fz-Klassen	Kfz	SV>3,5t
Arm 1	882	27
Arm 2	792	15
Arm 3	874	8
<b>Zst.: 23</b>	<b>1274</b>	<b>25</b>

**Am Zweibrücker Tor / Talstraße**


Zst.: 23  
30.06.2021  
06:00 - 10:00 Uhr  
4-h-Block

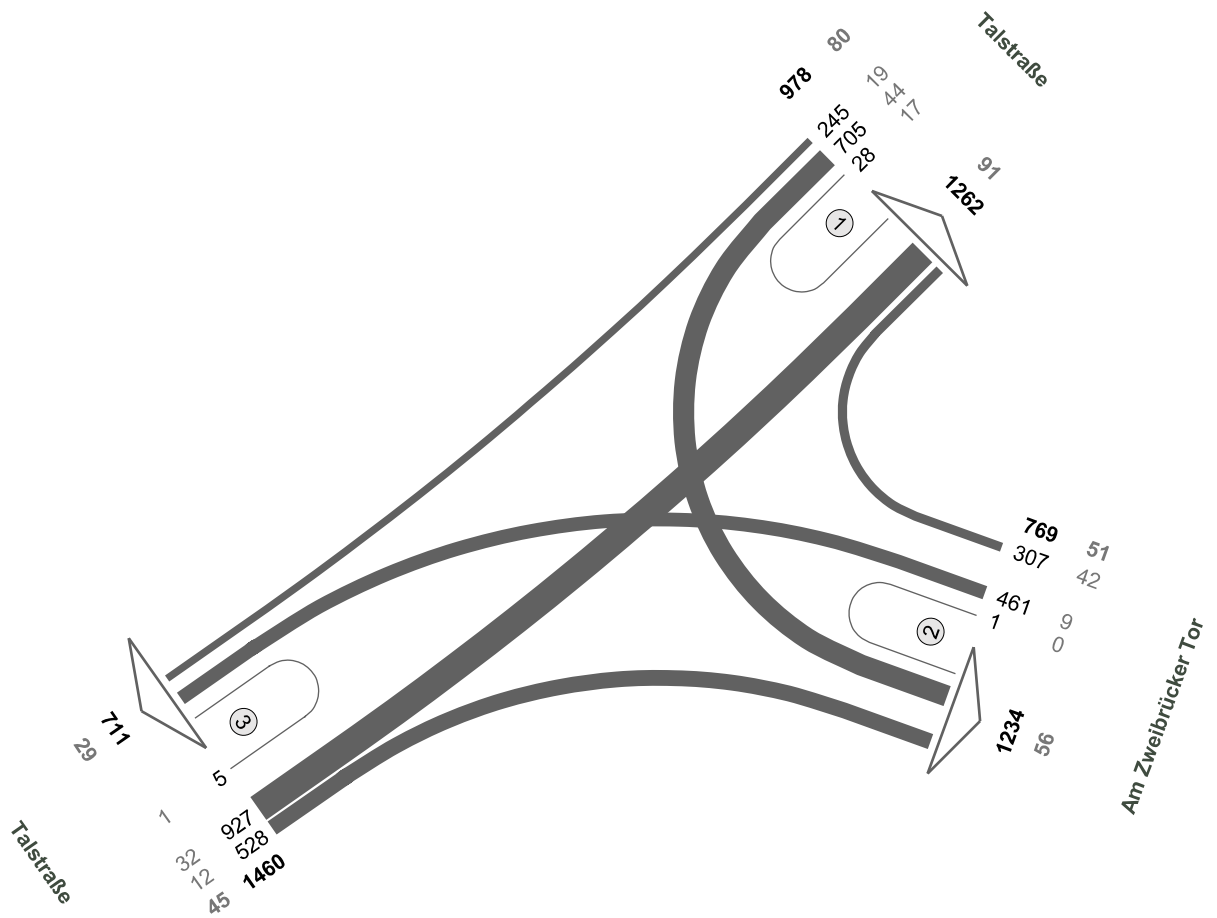

Fz-Klassen	Kfz	SV>3,5t
Arm 1	2240	171
Arm 2	2003	107
Arm 3	2171	74
<b>Zst.: 23</b>	<b>3207</b>	<b>176</b>

**Am Zweibrücker Tor / Talstraße**

Zst.: 23  
30.06.2021  
15:00 - 19:00 Uhr  
4-h-Block

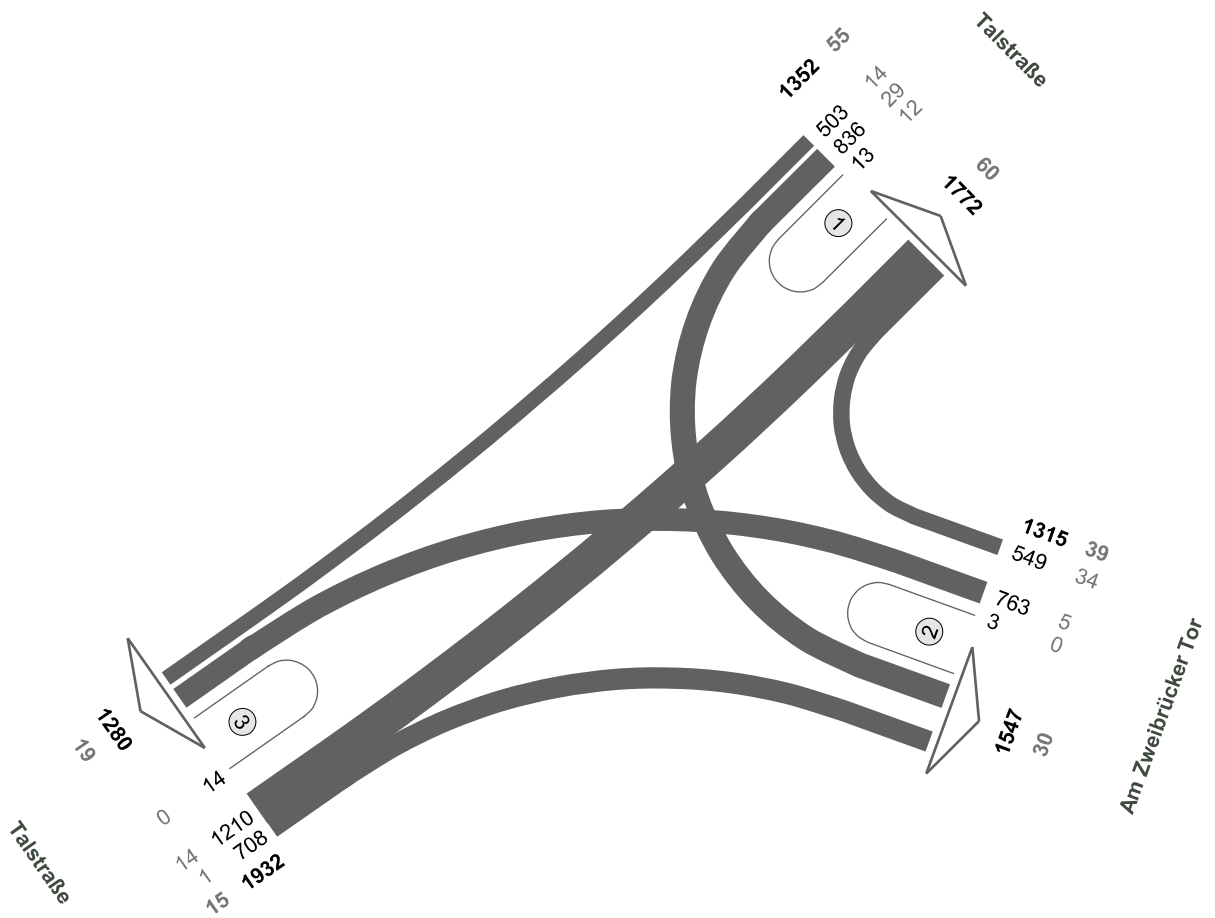


Fz-Klassen	Kfz	SV>3,5t
Arm 1	3124	115
Arm 2	2862	69
Arm 3	3212	34
<b>Zst.: 23</b>	<b>4599</b>	<b>109</b>



**Am Zweibrücker Tor / Mannlichstraße / Saarbrücker Straße**


Zst.: 24  
30.06.2021  
16:45 - 17:45 Uhr  
Abendspitze

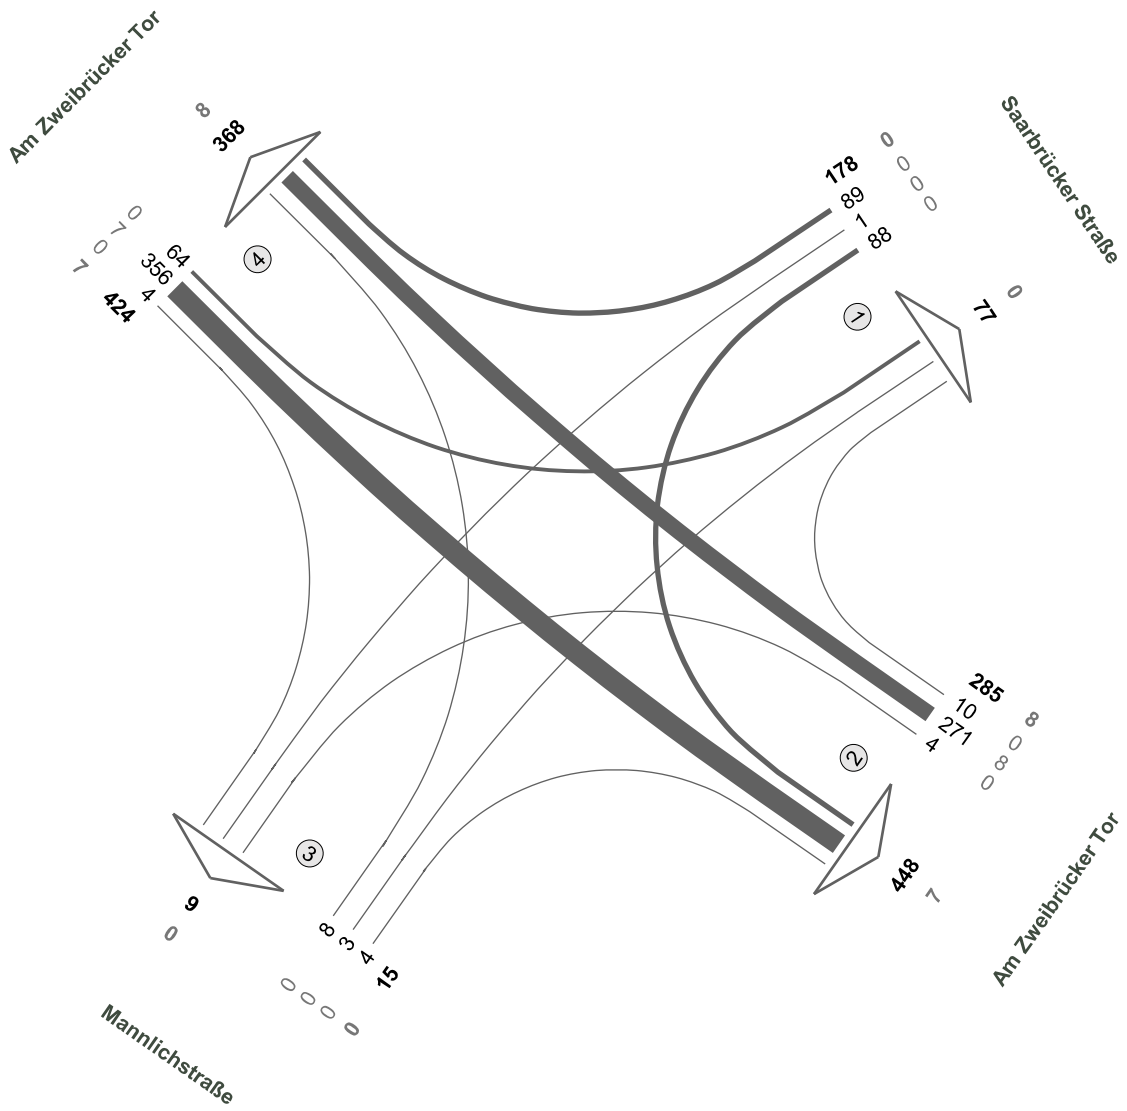

Fz-Klassen	Kfz	SV>3,5t
Arm 1	255	0
Arm 2	733	15
Arm 3	24	0
Arm 4	792	15
<b>Zst.: 24</b>	<b>902</b>	<b>15</b>

**Am Zweibrücker Tor / Mannlichstraße / Saarbrücker Straße**


Zst.: 24  
30.06.2021  
06:00 - 10:00 Uhr  
4-h-Block

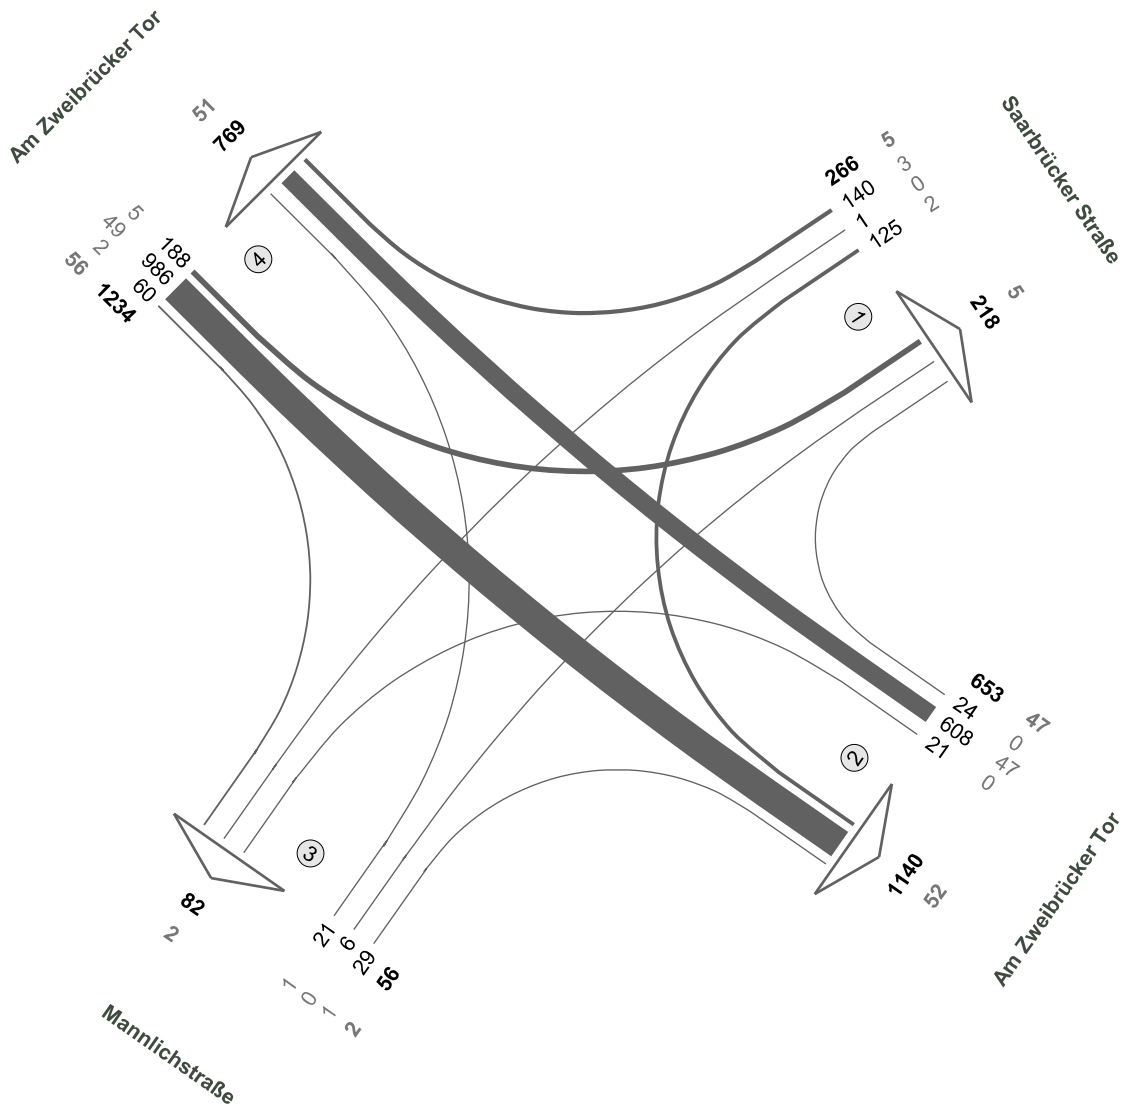

Fz-Klassen	Kfz	SV>3,5t
Arm 1	484	10
Arm 2	1793	99
Arm 3	138	4
Arm 4	2003	107
<b>Zst.: 24</b>	<b>2209</b>	<b>110</b>

**Am Zweibrücker Tor / Mannlichstraße / Saarbrücker Straße**

Zst.: 24  
30.06.2021  
15:00 - 19:00 Uhr  
4-h-Block

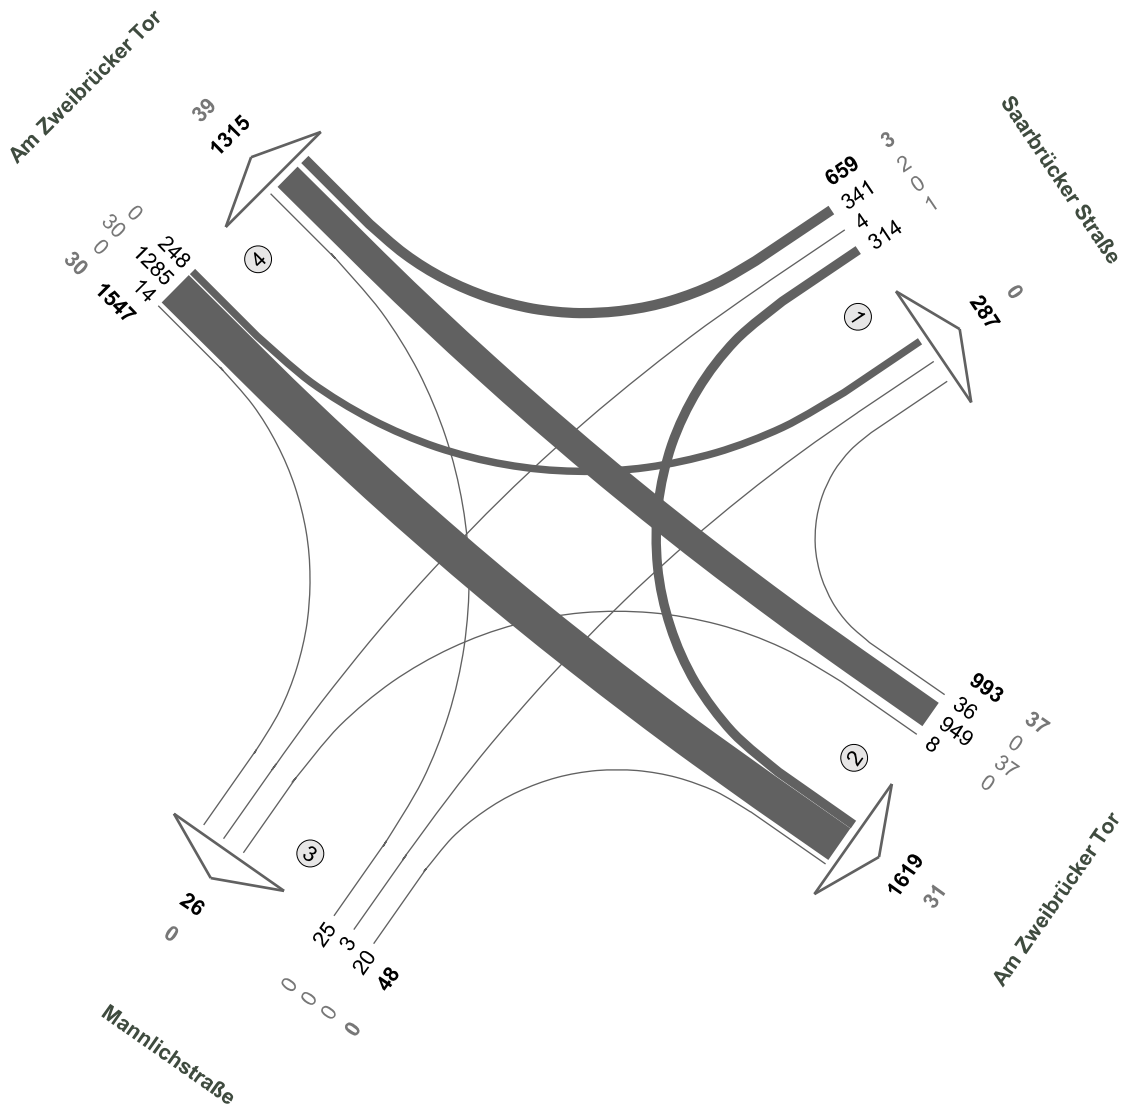


Fz-Klassen	Kfz	SV>3,5t
Arm 1	946	3
Arm 2	2612	68
Arm 3	74	0
Arm 4	2862	69
<b>Zst.: 24</b>	<b>3247</b>	<b>70</b>



Am Zweibrücker Tor / Ein- und Ausfahrt Geschäfte


Zst.: 25  
30.06.2021  
07:15 - 08:15 Uhr  
Morgenspitze

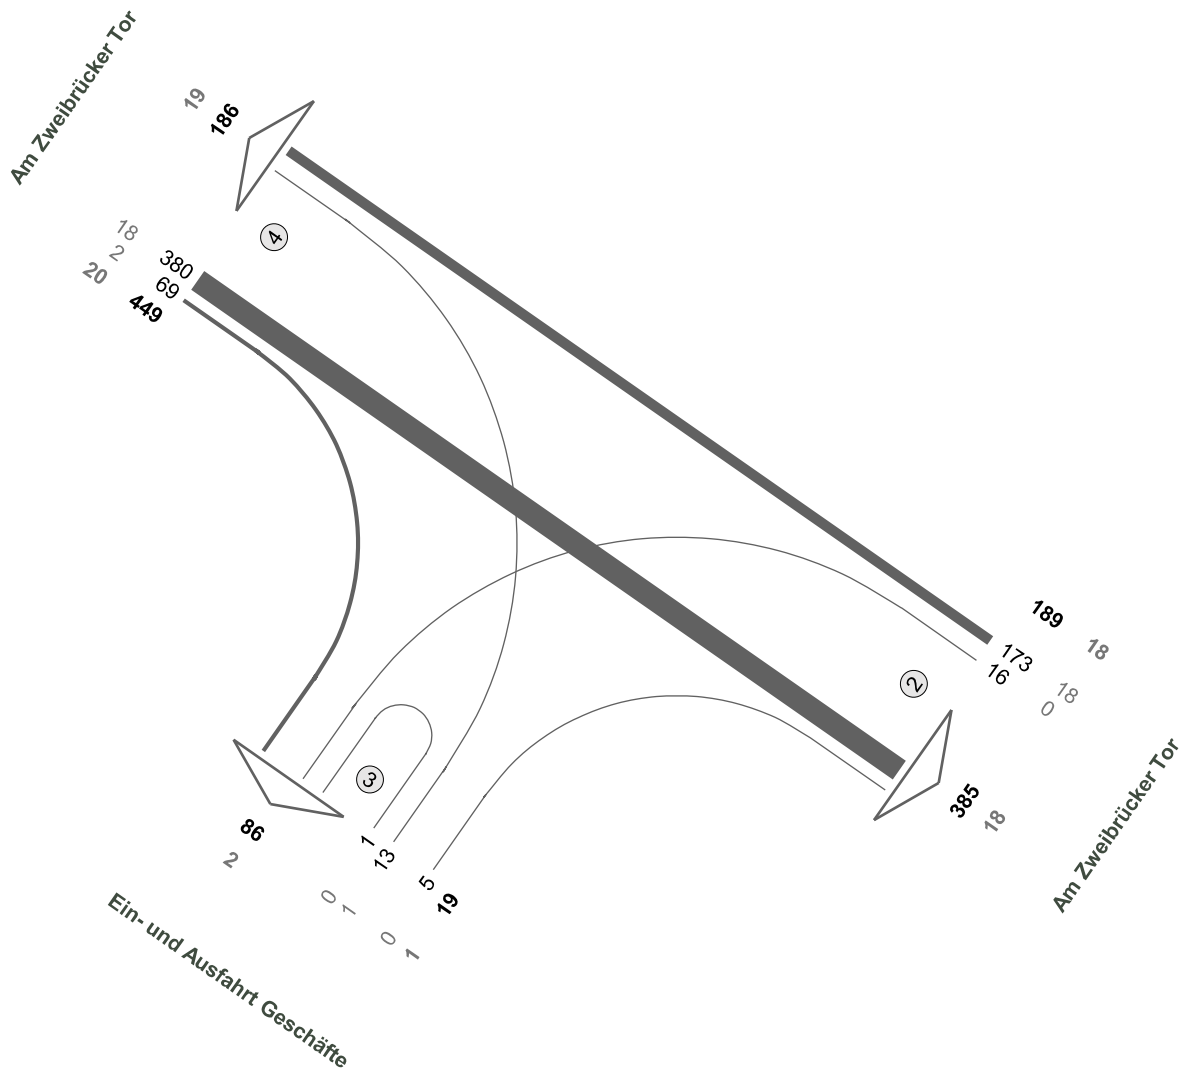

Fz-Klassen	Kfz	SV>3,5t
Arm 2	574	36
Arm 3	105	3
Arm 4	635	39
<b>Zst.: 25</b>	<b>657</b>	<b>39</b>

Am Zweibrücker Tor / Ein- und Ausfahrt Geschäfte


Zst.: 25  
30.06.2021  
16:45 - 17:45 Uhr  
Abendspitze

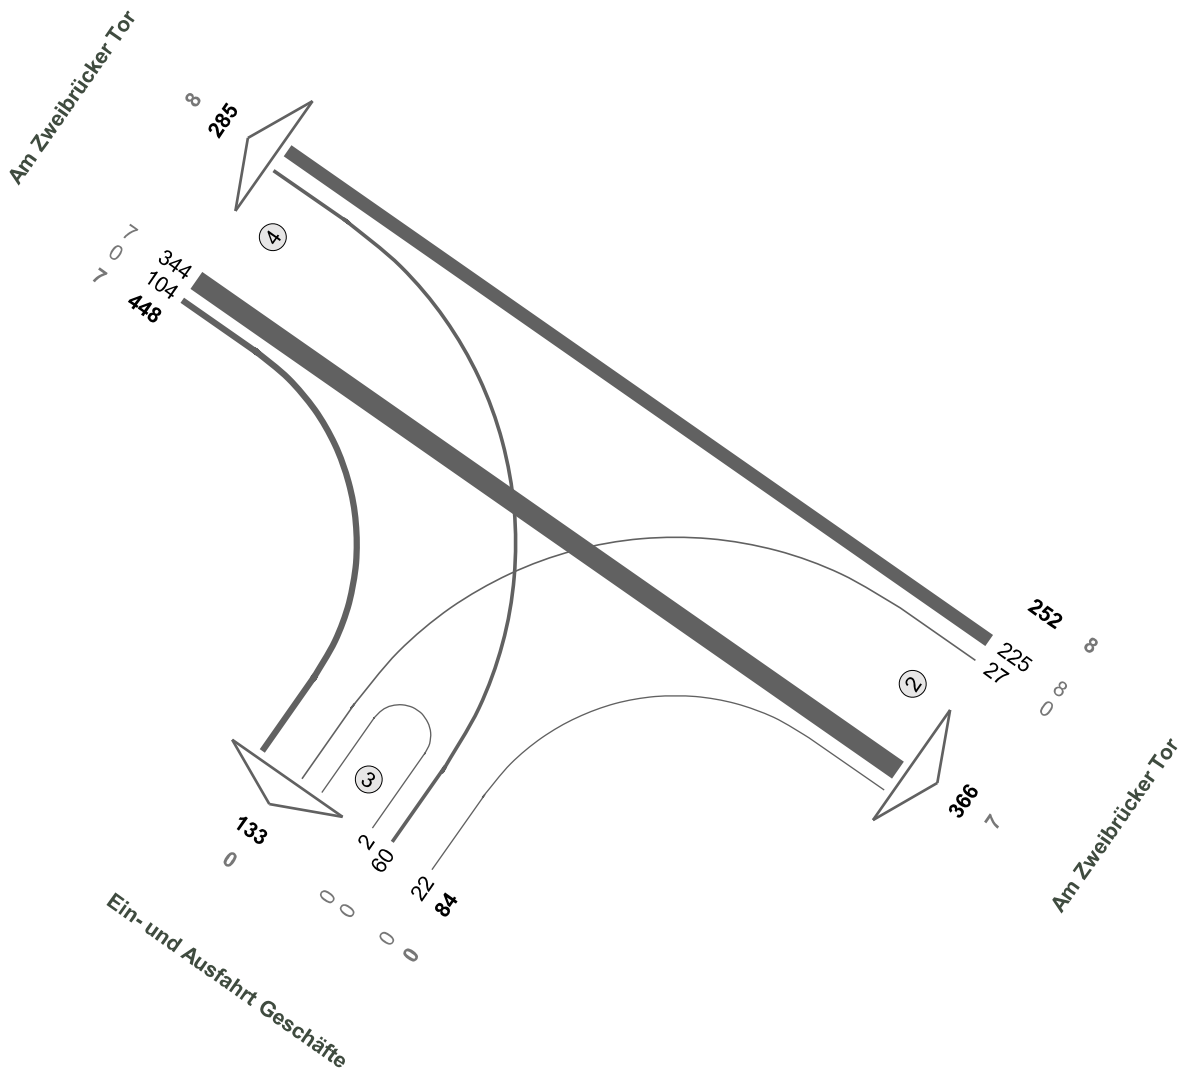

Fz-Klassen	Kfz	SV>3,5t
Arm 2	618	15
Arm 3	217	0
Arm 4	733	15
<b>Zst.: 25</b>	<b>784</b>	<b>15</b>

Am Zweibrücker Tor / Ein- und Ausfahrt Geschäfte


Zst.: 25  
30.06.2021  
06:00 - 10:00 Uhr  
4-h-Block

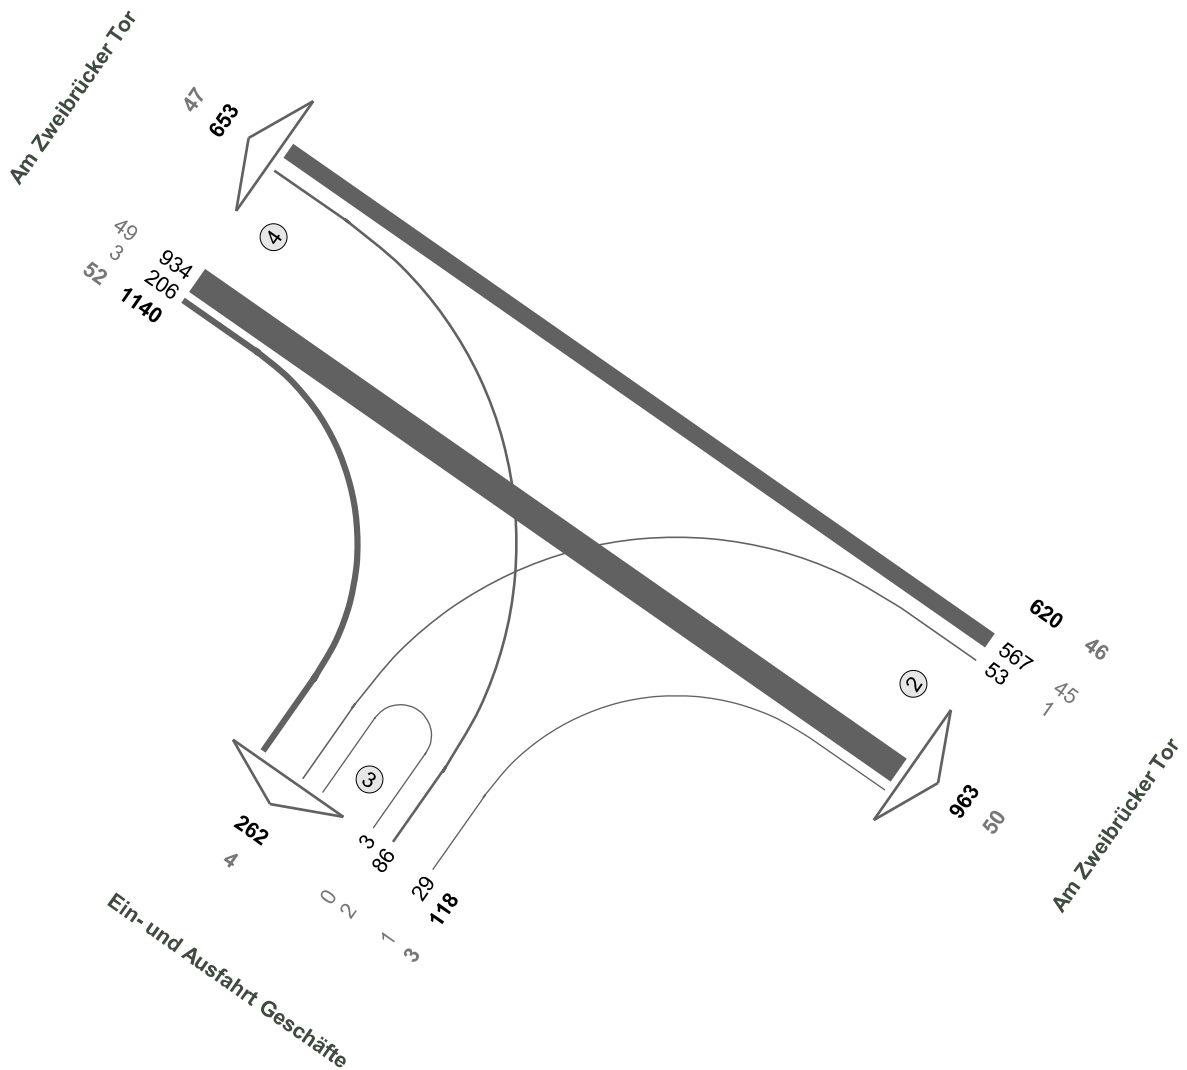

Fz-Klassen	Kfz	SV>3,5t
Arm 2	1583	96
Arm 3	380	7
Arm 4	1793	99
<b>Zst.: 25</b>	<b>1878</b>	<b>101</b>

**Am Zweibrücker Tor / Ein- und Ausfahrt Geschäfte**


Zst.: 25  
30.06.2021  
15:00 - 19:00 Uhr  
4-h-Block

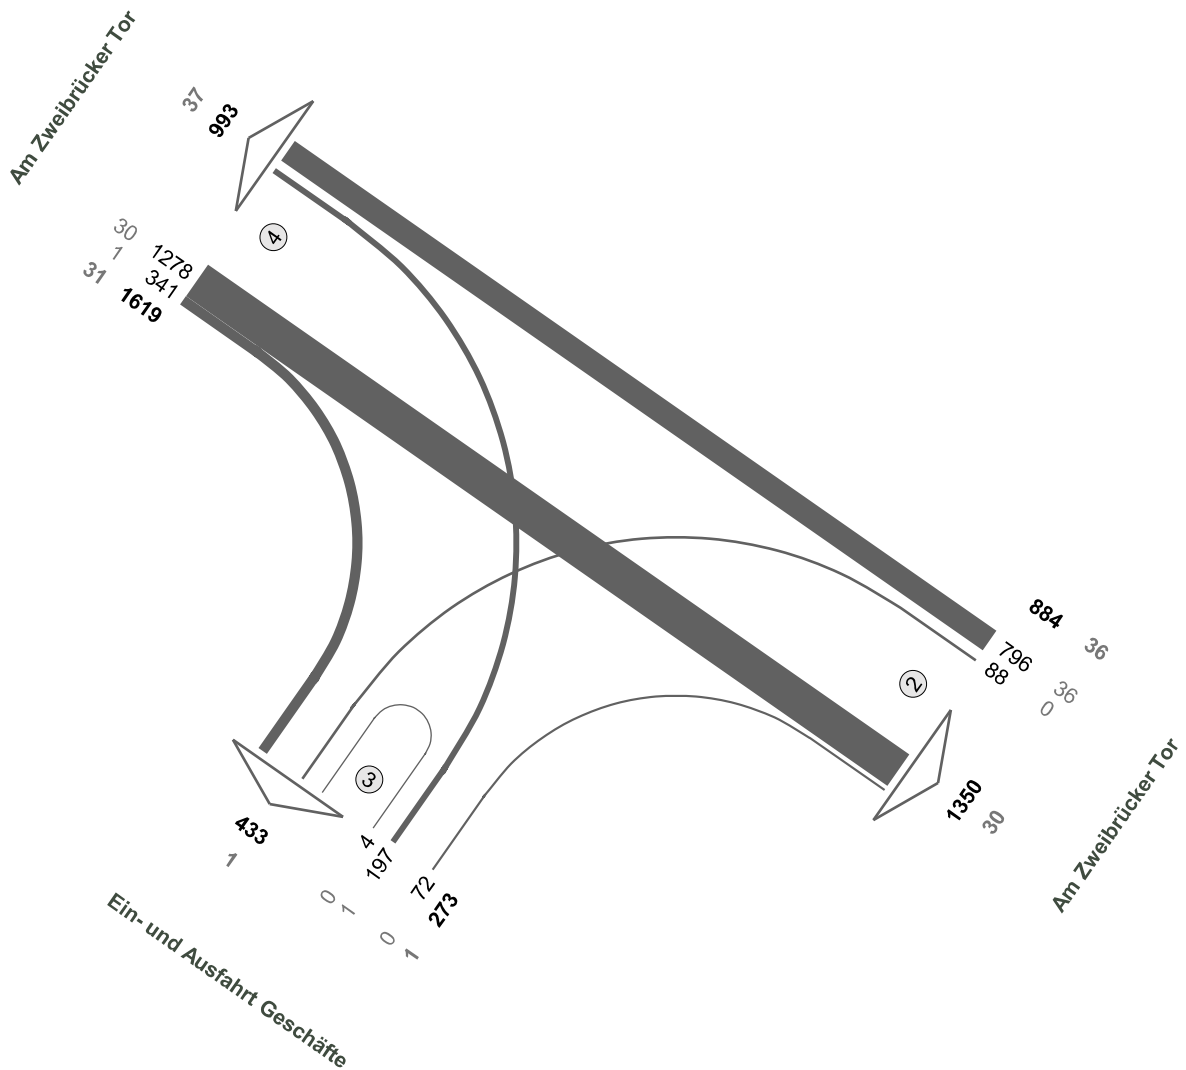

Fz-Klassen	Kfz	SV>3,5t
Arm 2	2234	66
Arm 3	706	2
Arm 4	2612	68
<b>Zst.: 25</b>	<b>2776</b>	<b>68</b>

Am Zweibrücker Tor / Ein- und Ausfahrt Geschäfte


Zst.: 25  
30.06.2021  
00:00 - 24:00 Uhr  
24-h-Block

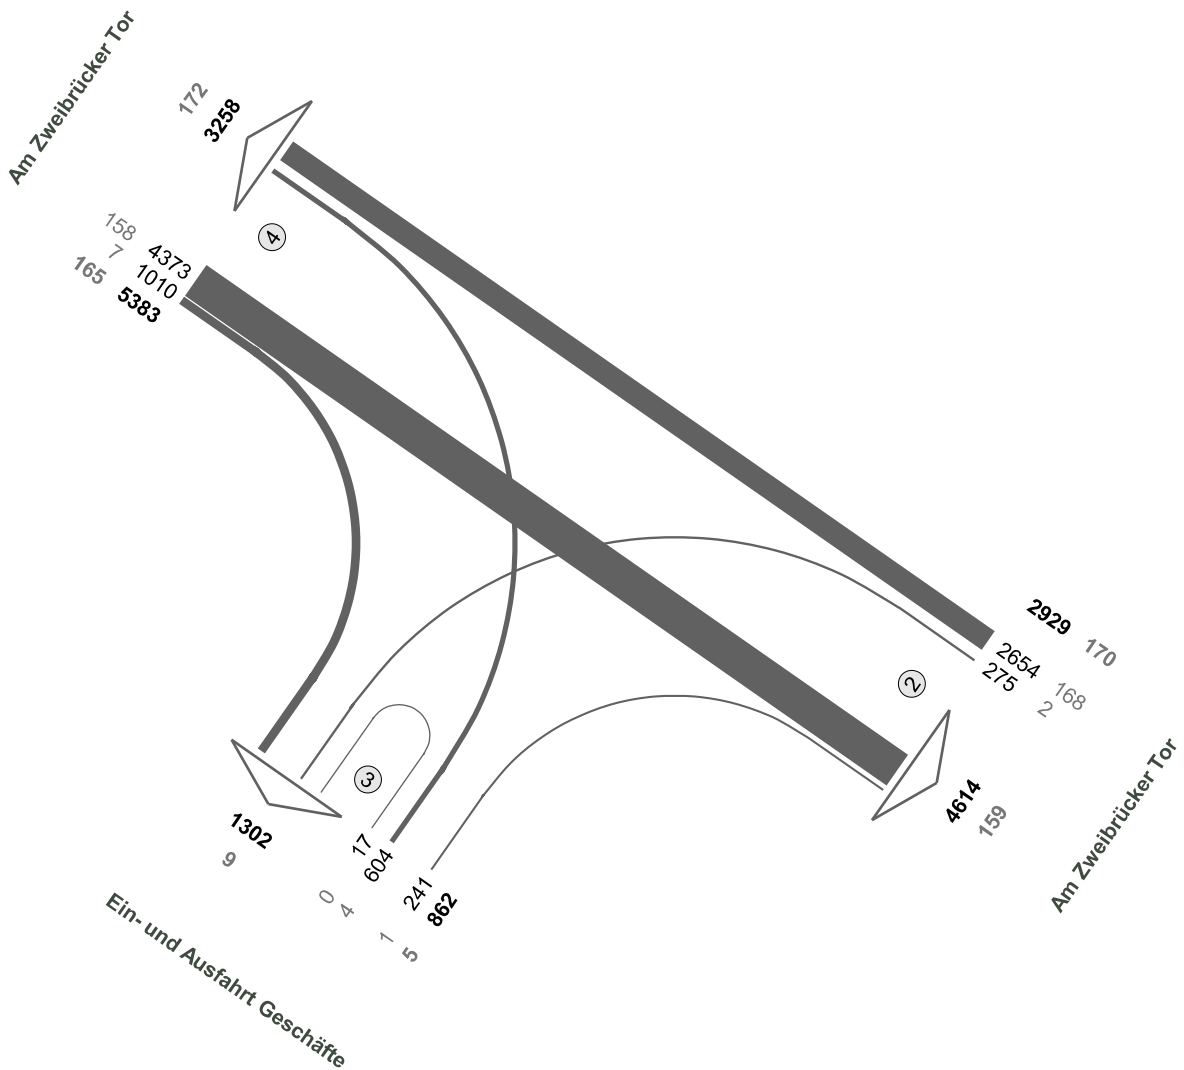

Fz-Klassen	Kfz	SV>3,5t
Arm 2	7543	329
Arm 3	2164	14
Arm 4	8641	337
<b>Zst.: 25</b>	<b>9174</b>	<b>340</b>

**Am Zweibrücker Tor / Obere Allee / Zweibrücker Straße**


Zst.: 26  
30.06.2021  
07:15 - 08:15 Uhr  
Morgenspitze

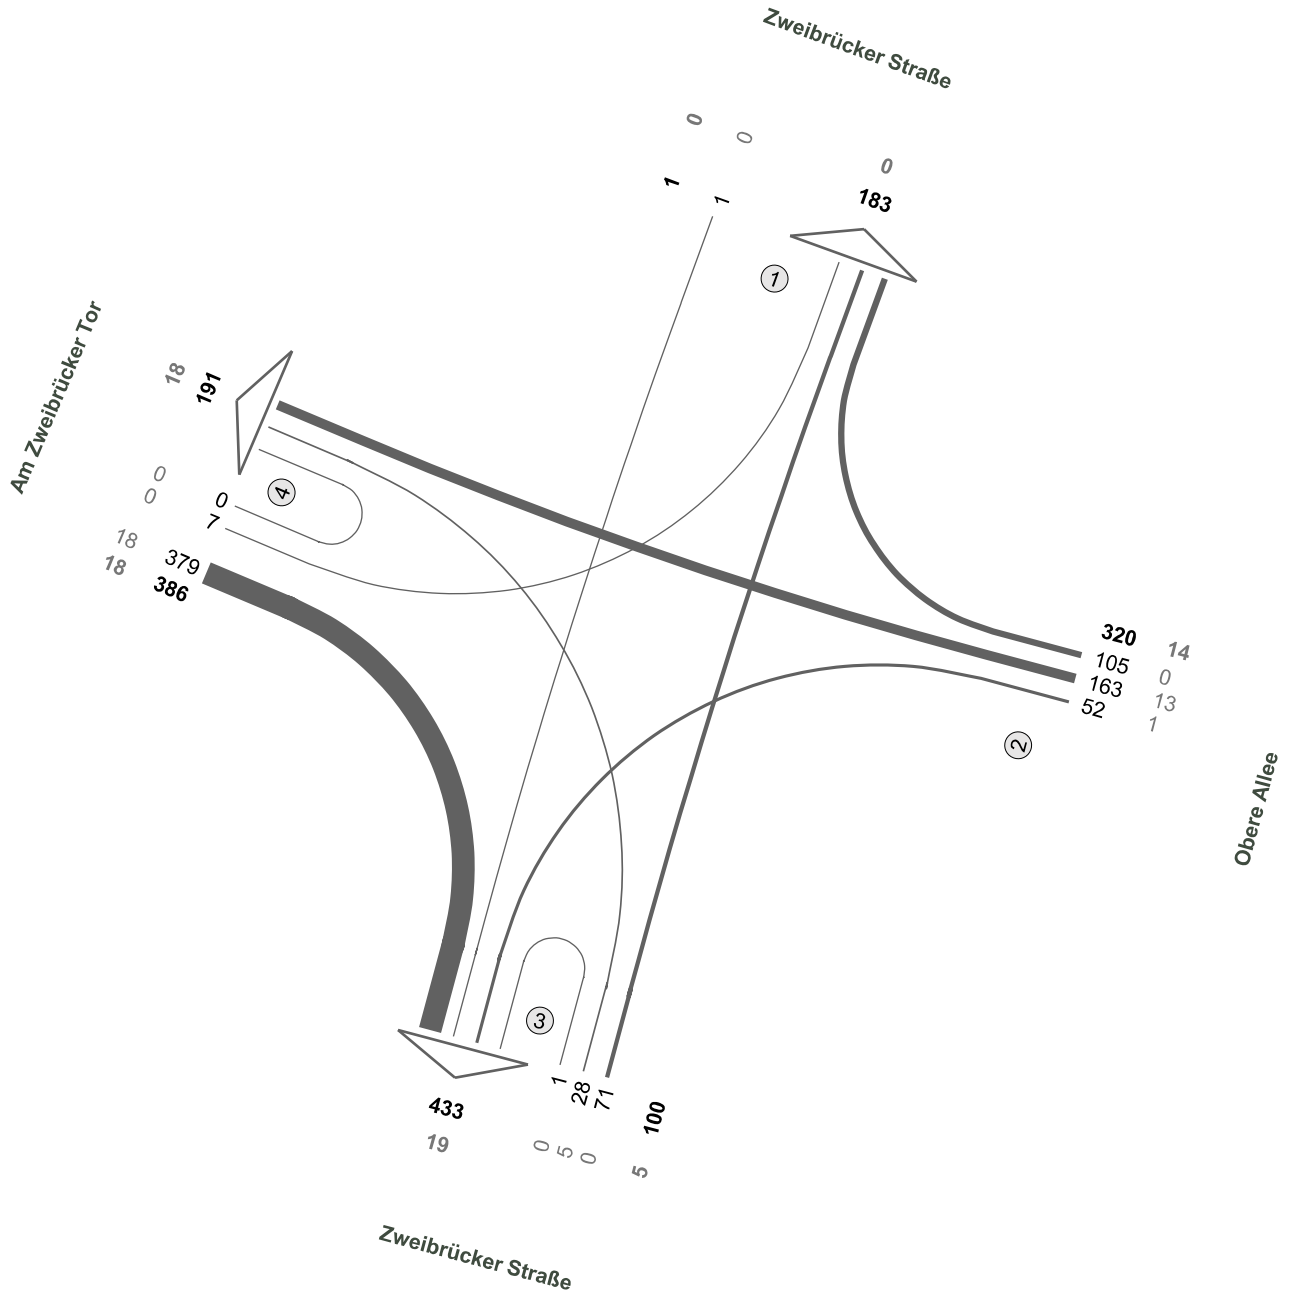

Fz-Klassen	Kfz	SV>3,5t
Arm 1	184	0
Arm 2	320	14
Arm 3	533	24
Arm 4	577	36
<b>Zst.: 26</b>	<b>807</b>	<b>37</b>

**Am Zweibrücker Tor / Obere Allee / Zweibrücker Straße**


Zst.: 26  
30.06.2021  
15:15 - 16:15 Uhr  
Abendspitze

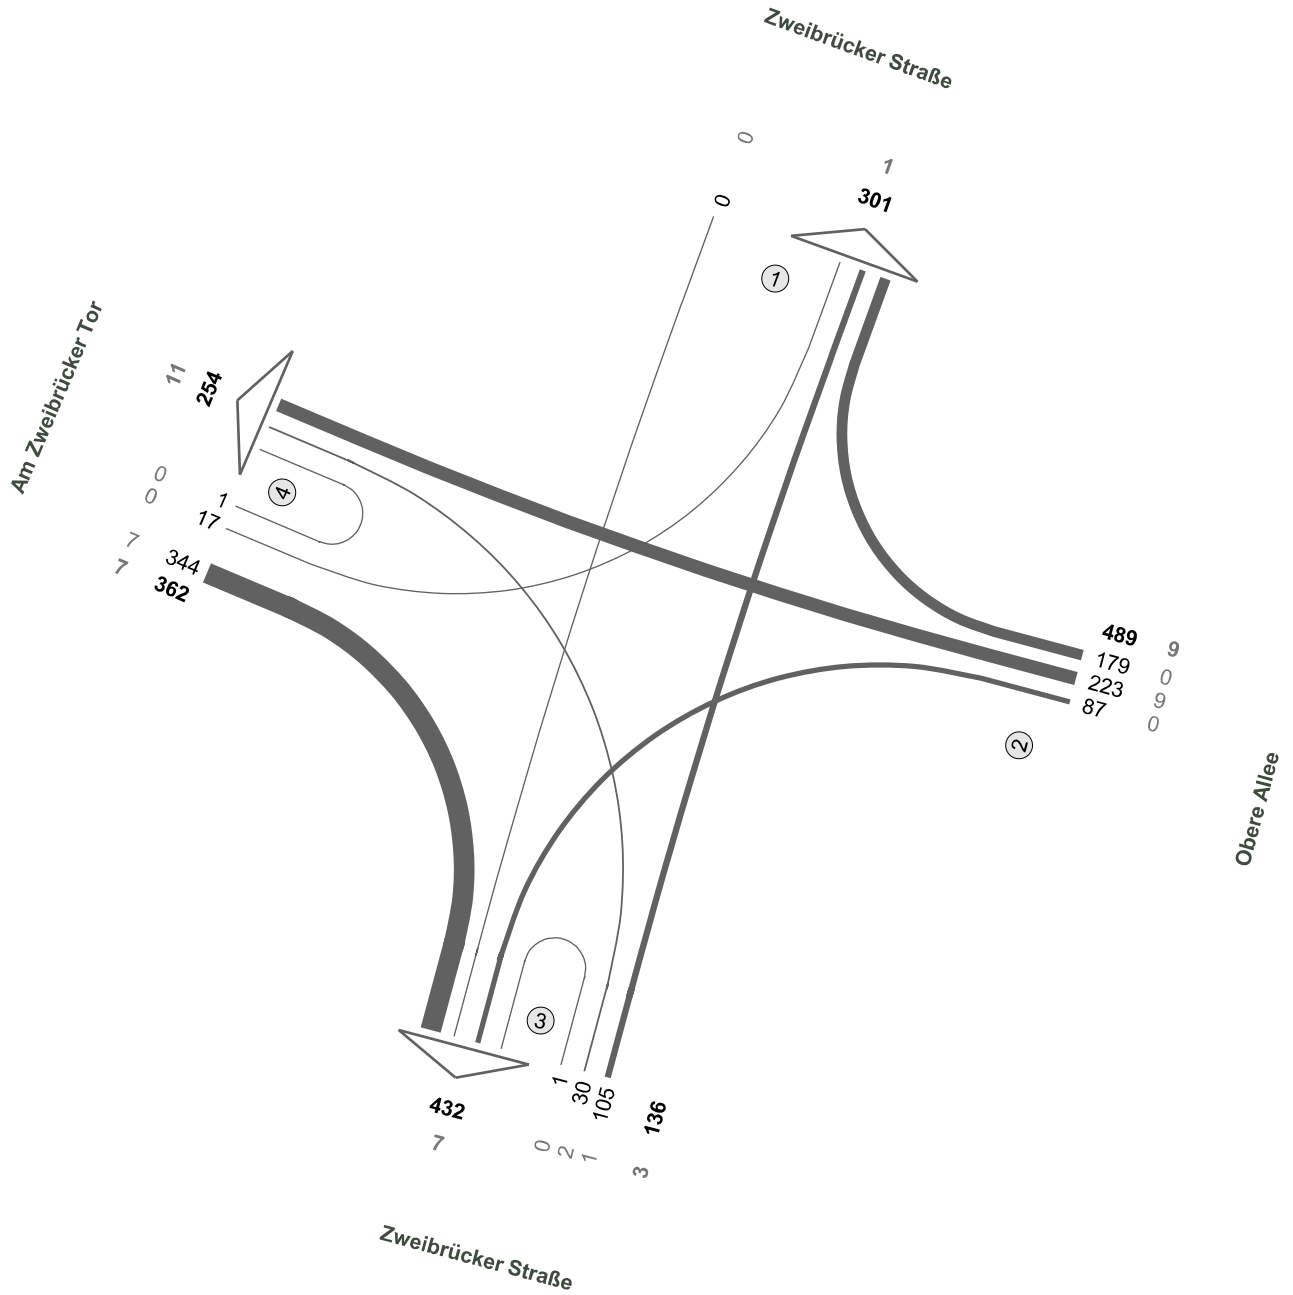

Fz-Klassen	Kfz	SV>3,5t
Arm 1	301	1
Arm 2	489	9
Arm 3	568	10
Arm 4	616	18
<b>Zst.: 26</b>	<b>987</b>	<b>19</b>

**Am Zweibrücker Tor / Obere Allee / Zweibrücker Straße**

Zst.: 26  
30.06.2021  
06:00 - 10:00 Uhr  
4-h-Block

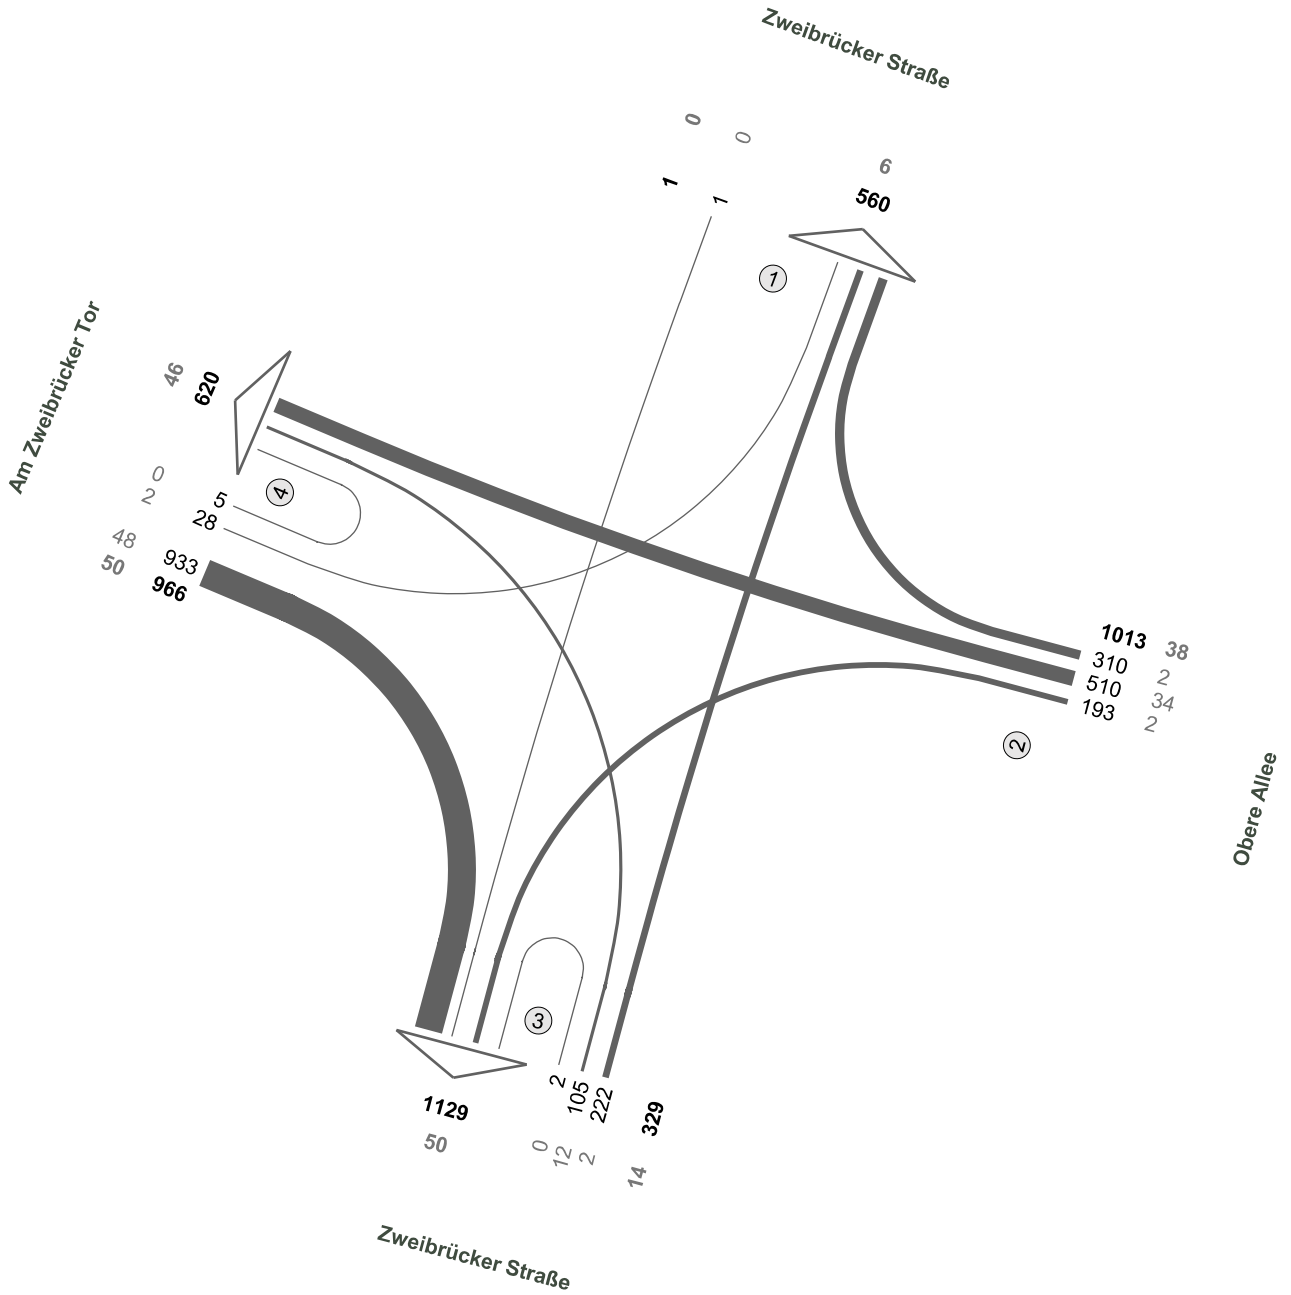


Fz-Klassen	Kfz	SV>3,5t
Arm 1	561	6
Arm 2	1013	38
Arm 3	1458	64
Arm 4	1586	96
<b>Zst.: 26</b>	<b>2309</b>	<b>102</b>



**Am Zweibrücker Tor / Obere Allee / Zweibrücker Straße**


Zst.: 26  
30.06.2021  
15:00 - 19:00 Uhr  
4-h-Block

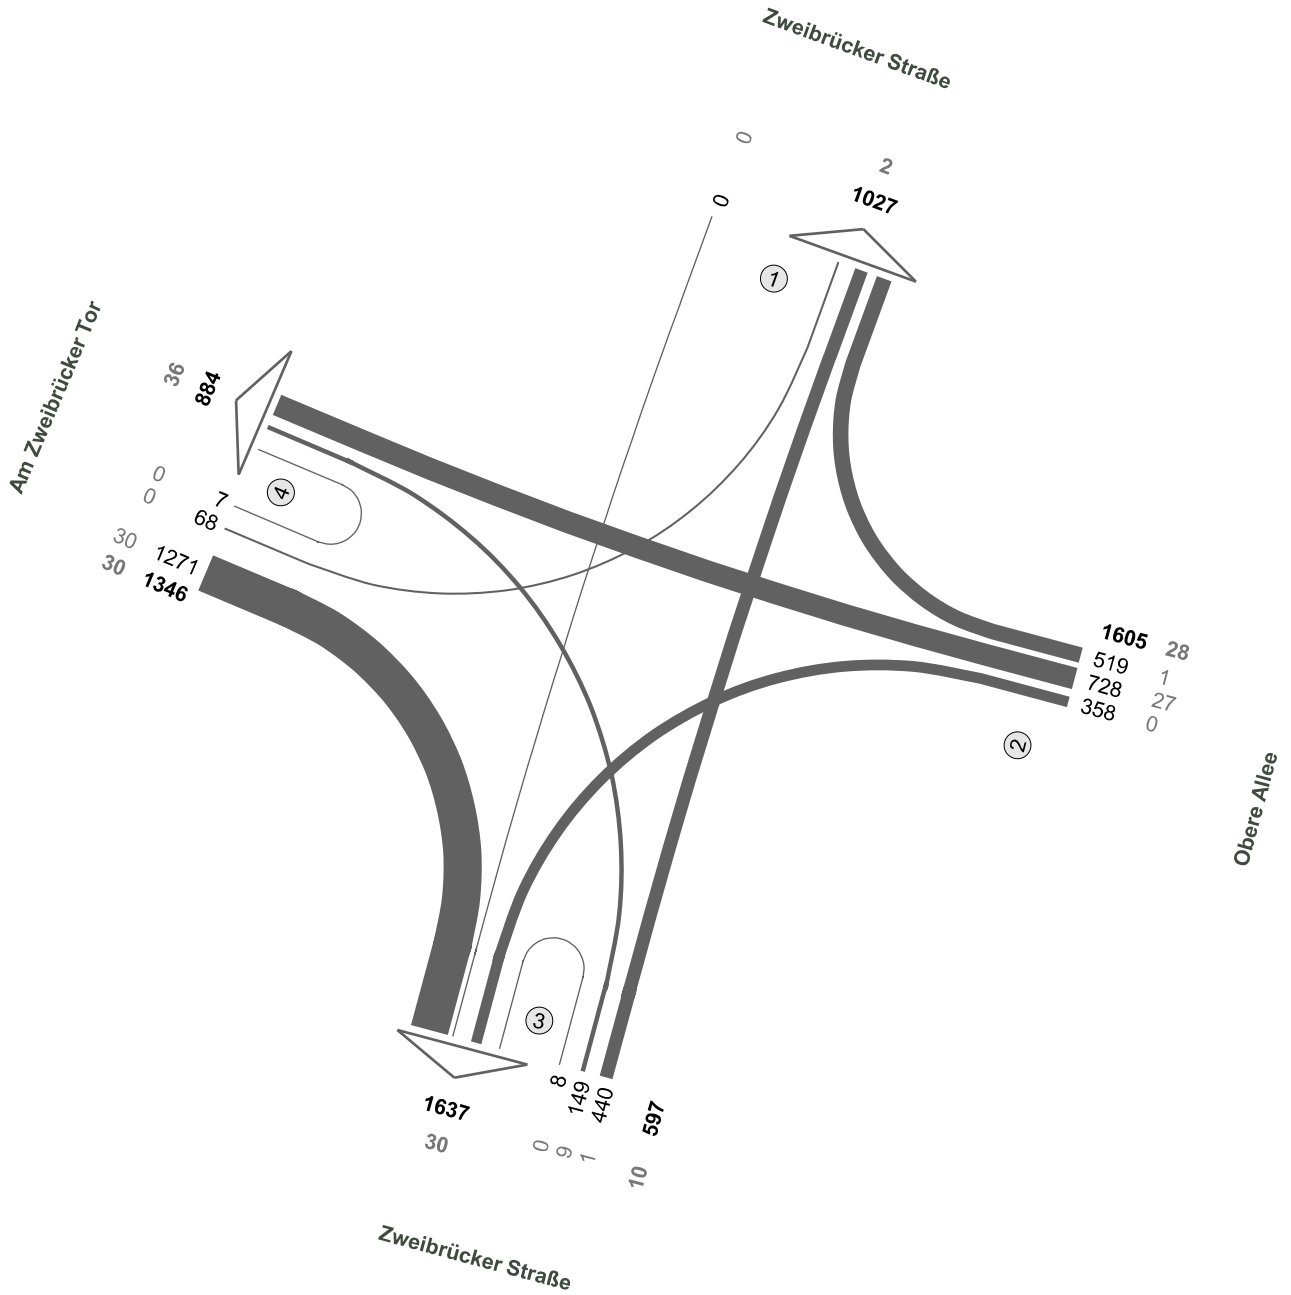

Fz-Klassen	Kfz	SV>3,5t
Arm 1	1027	2
Arm 2	1605	28
Arm 3	2234	40
Arm 4	2230	66
<b>Zst.: 26</b>	<b>3548</b>	<b>68</b>

**Am Zweibrücker Tor / Obere Allee / Zweibrücker Straße**


Zst.: 26  
30.06.2021  
00:00 - 24:00 Uhr  
24-h-Block

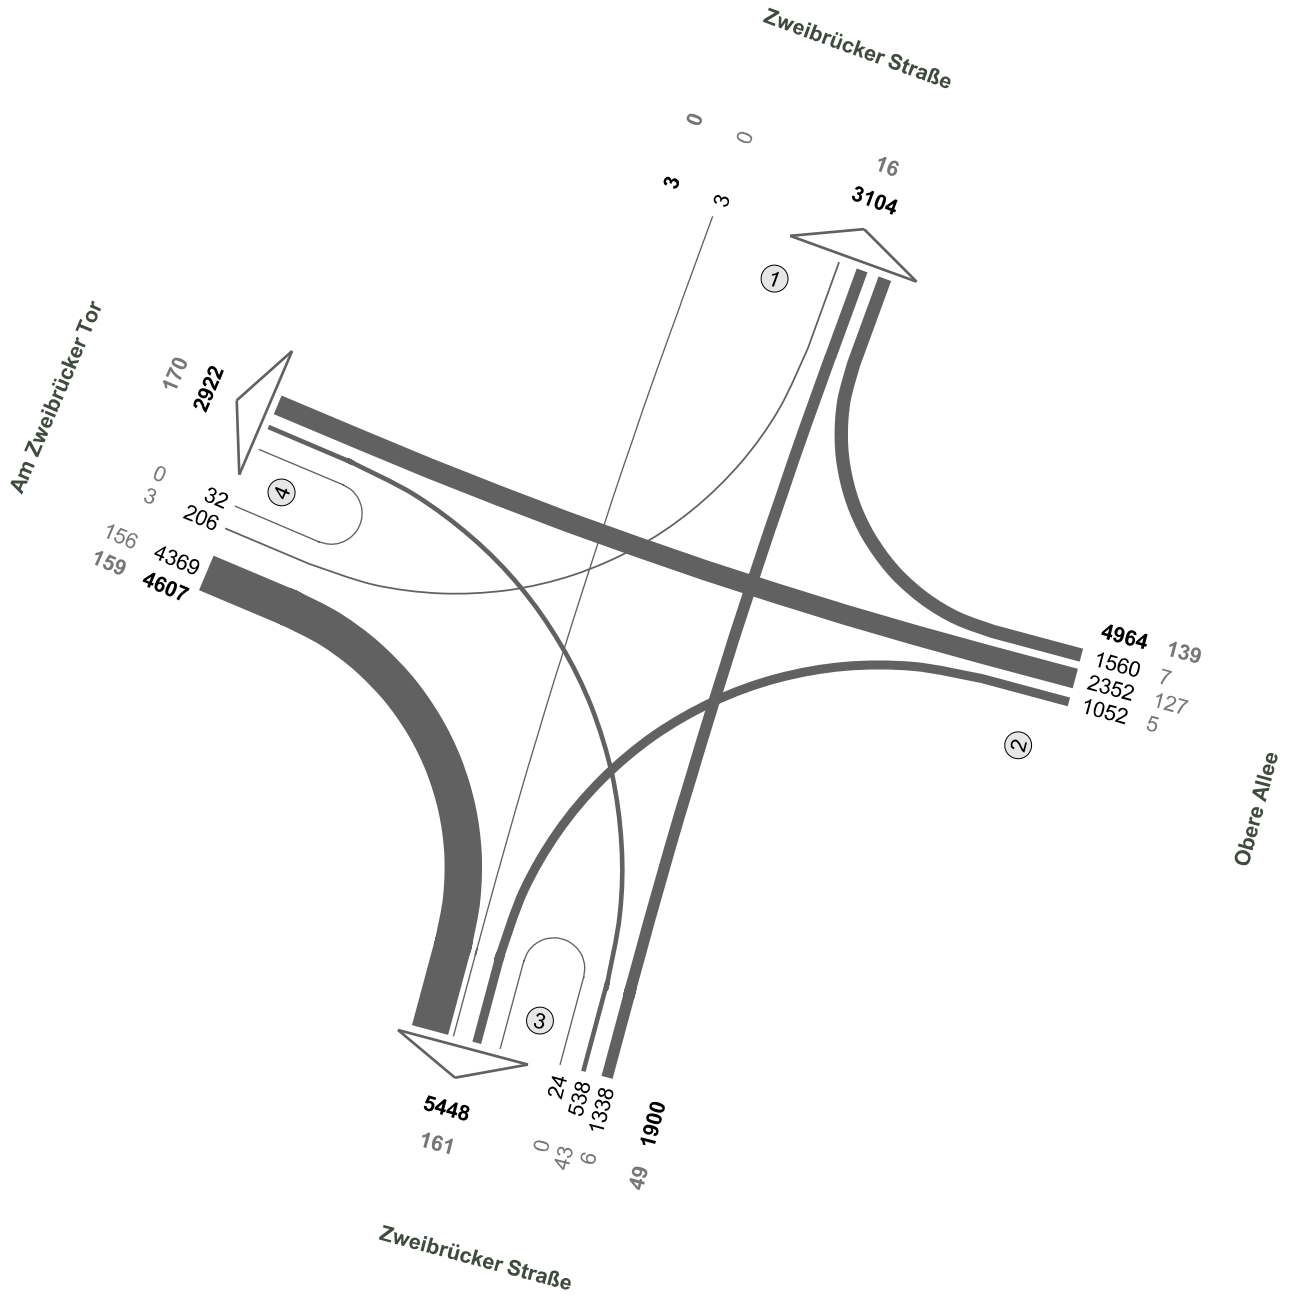

Fz-Klassen	Kfz	SV>3,5t
Arm 1	3107	16
Arm 2	4964	139
Arm 3	7348	210
Arm 4	7529	329
<b>Zst.: 26</b>	<b>11474</b>	<b>347</b>

**Zweibrücker Straße / Untere Allee**


Zst.: 27  
30.06.2021  
07:15 - 08:15 Uhr  
Morgenspitze

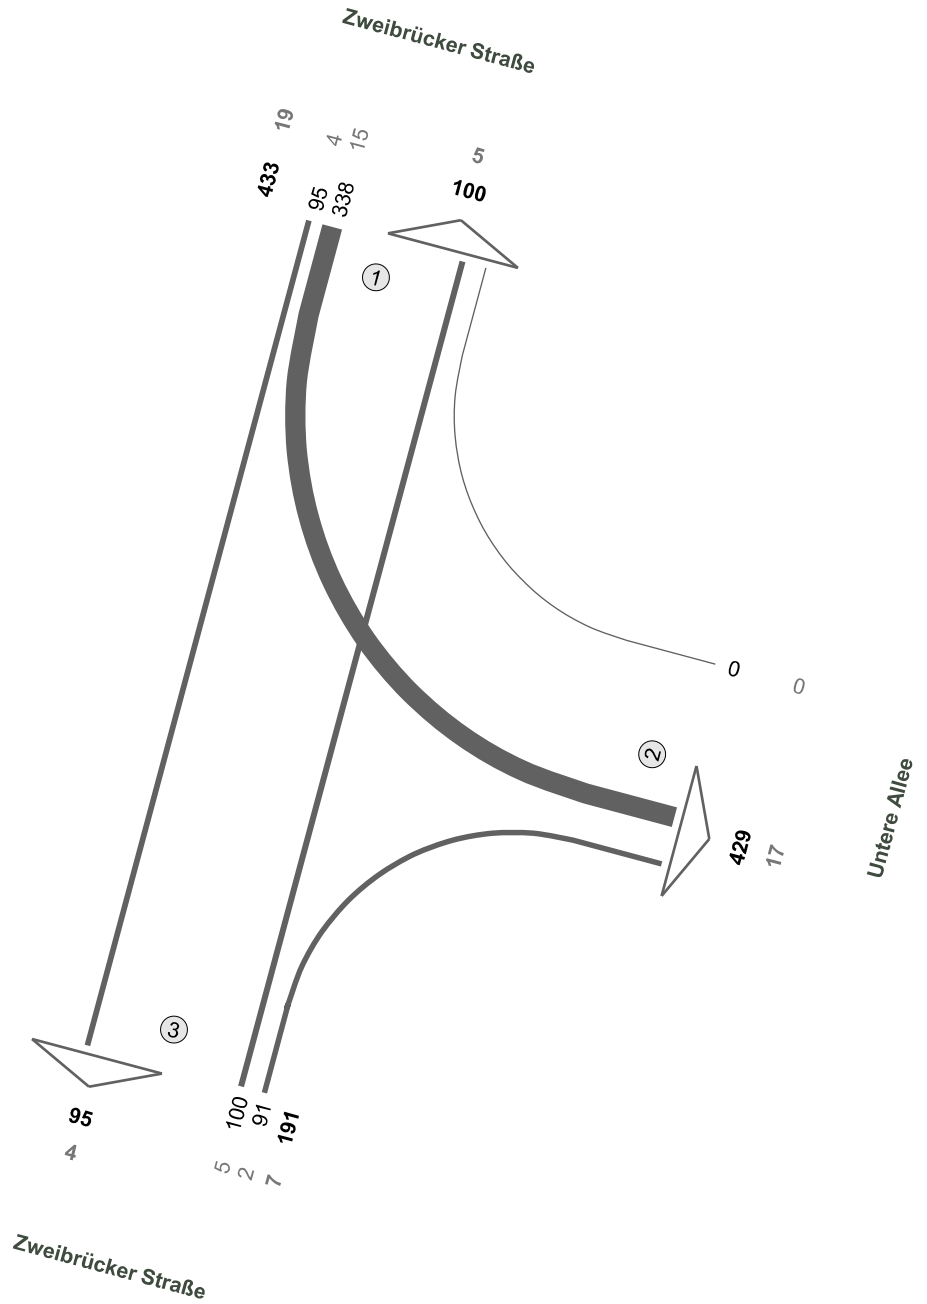

Fz-Klassen	Kfz	SV>3,5t
Arm 1	533	24
Arm 2	429	17
Arm 3	286	11
<b>Zst.: 27</b>	<b>624</b>	<b>26</b>

**Zweibrücker Straße / Untere Allee**


Zst.: 27  
30.06.2021  
16:45 - 17:45 Uhr  
Abendspitze

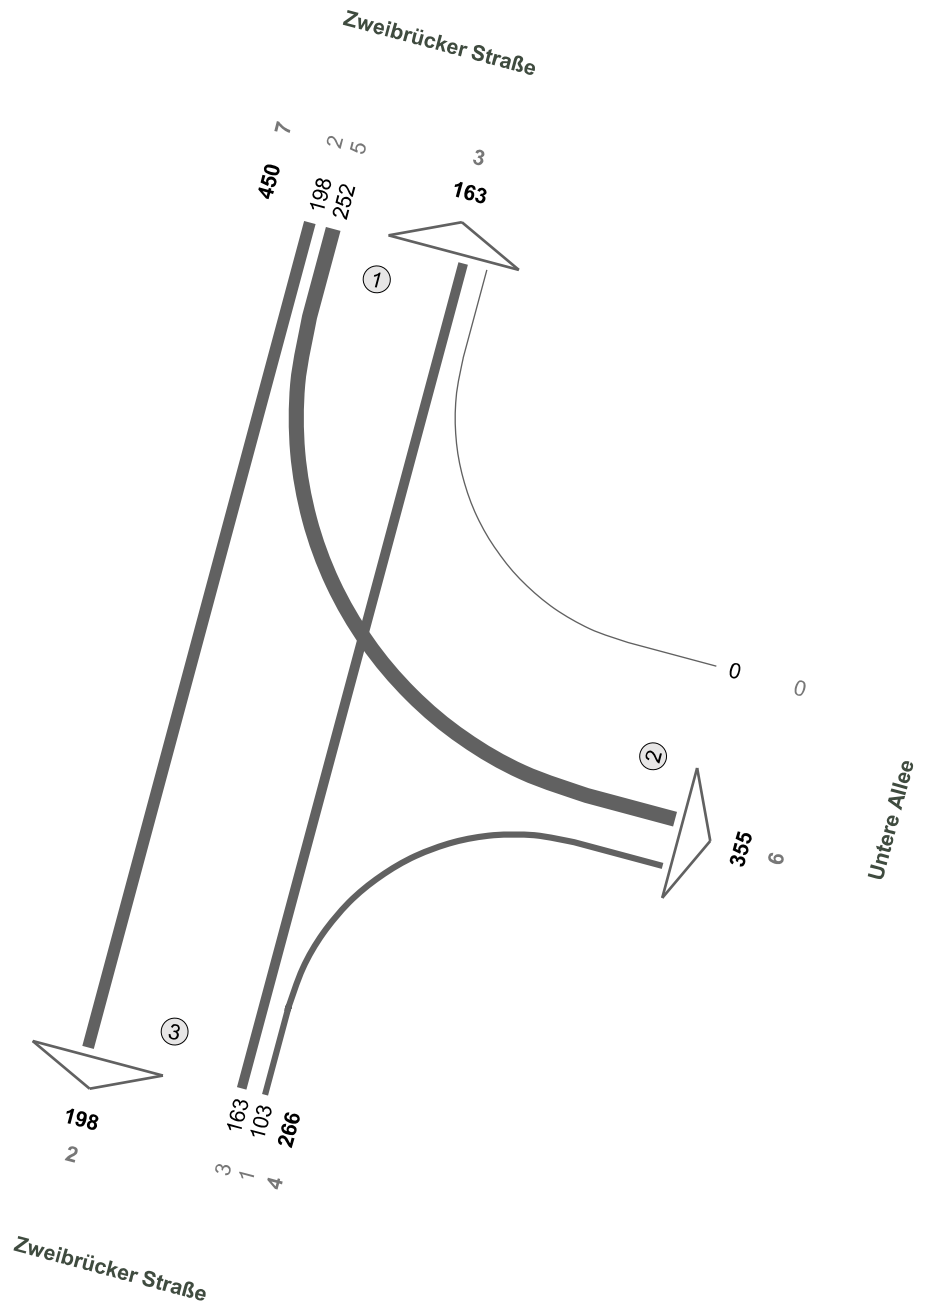

Fz-Klassen	Kfz	SV>3,5t
Arm 1	613	10
Arm 2	355	6
Arm 3	464	6
<b>Zst.: 27</b>	<b>716</b>	<b>11</b>


**Zweibrücker Straße / Untere Allee**

Zst.: 27  
30.06.2021  
06:00 - 10:00 Uhr  
4-h-Block

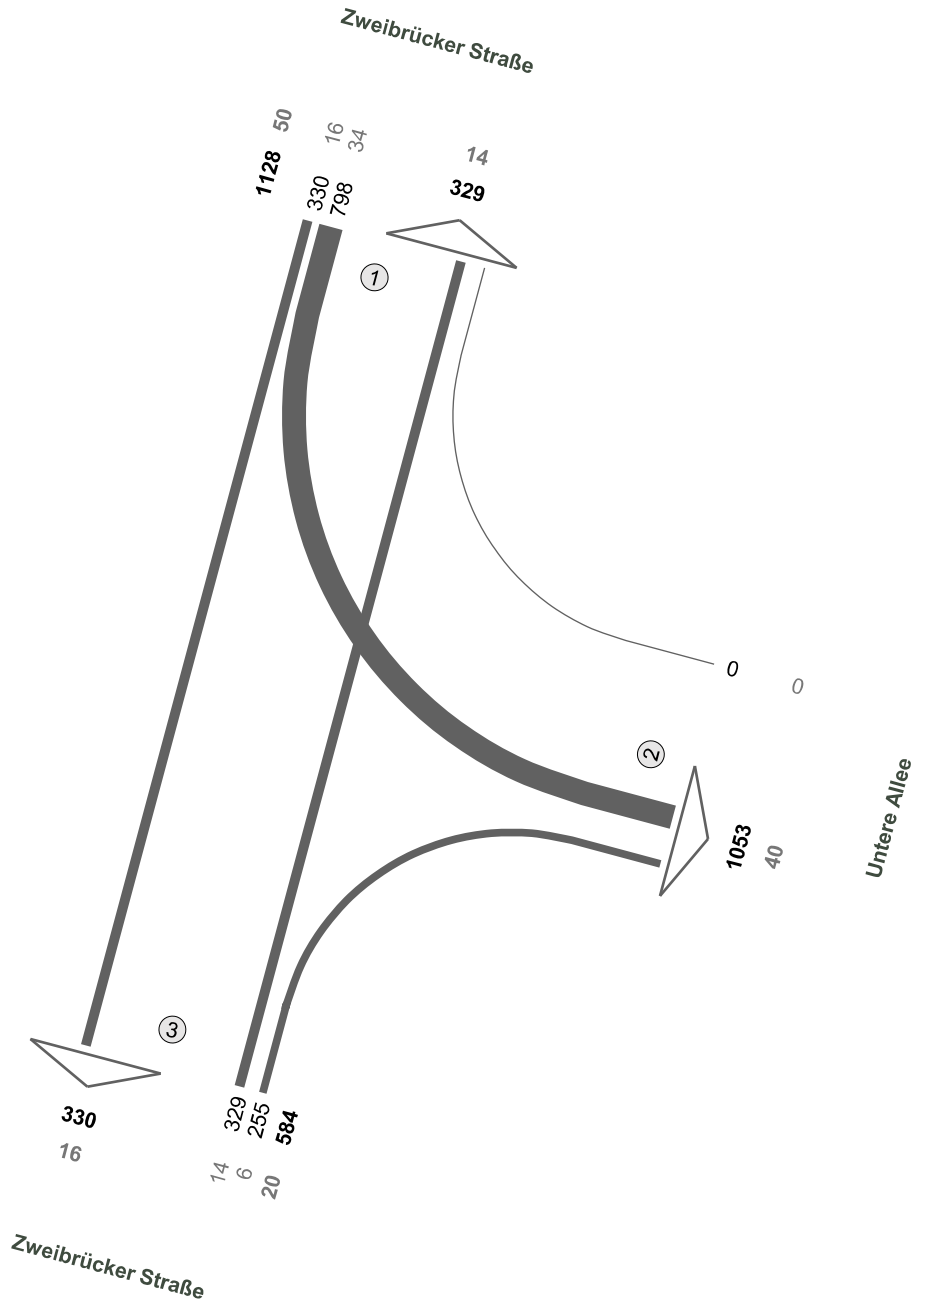

**Zweibrücker Straße / Untere Allee**


Zst.: 27  
30.06.2021  
15:00 - 19:00 Uhr  
4-h-Block

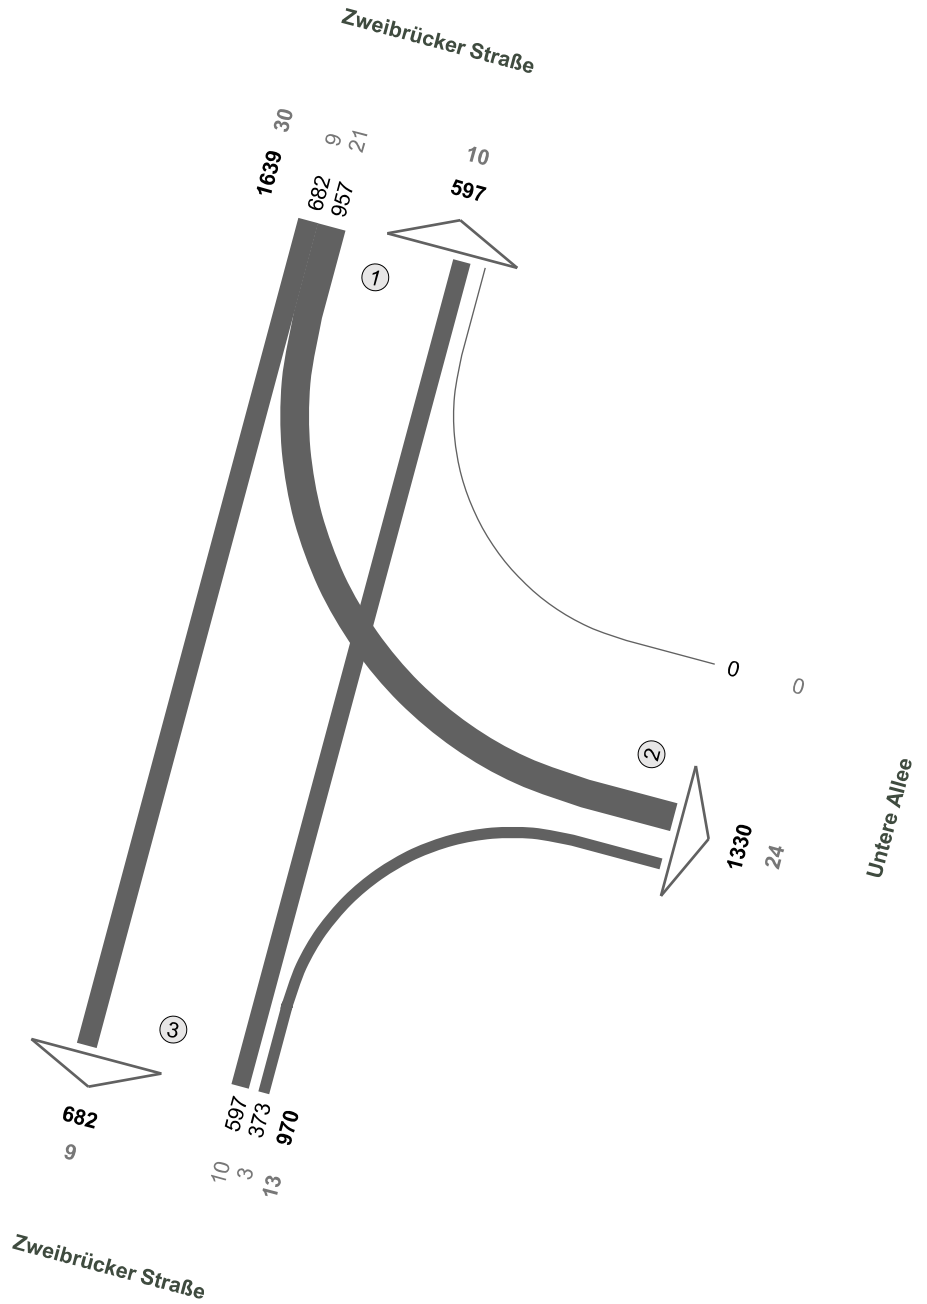

Fz-Klassen	Kfz	SV>3,5t
Arm 1	2236	40
Arm 2	1330	24
Arm 3	1652	22
<b>Zst.: 27</b>	<b>2609</b>	<b>43</b>

**Zweibrücker Straße / Untere Allee**


Zst.: 27  
30.06.2021  
00:00 - 24:00 Uhr  
24-h-Block

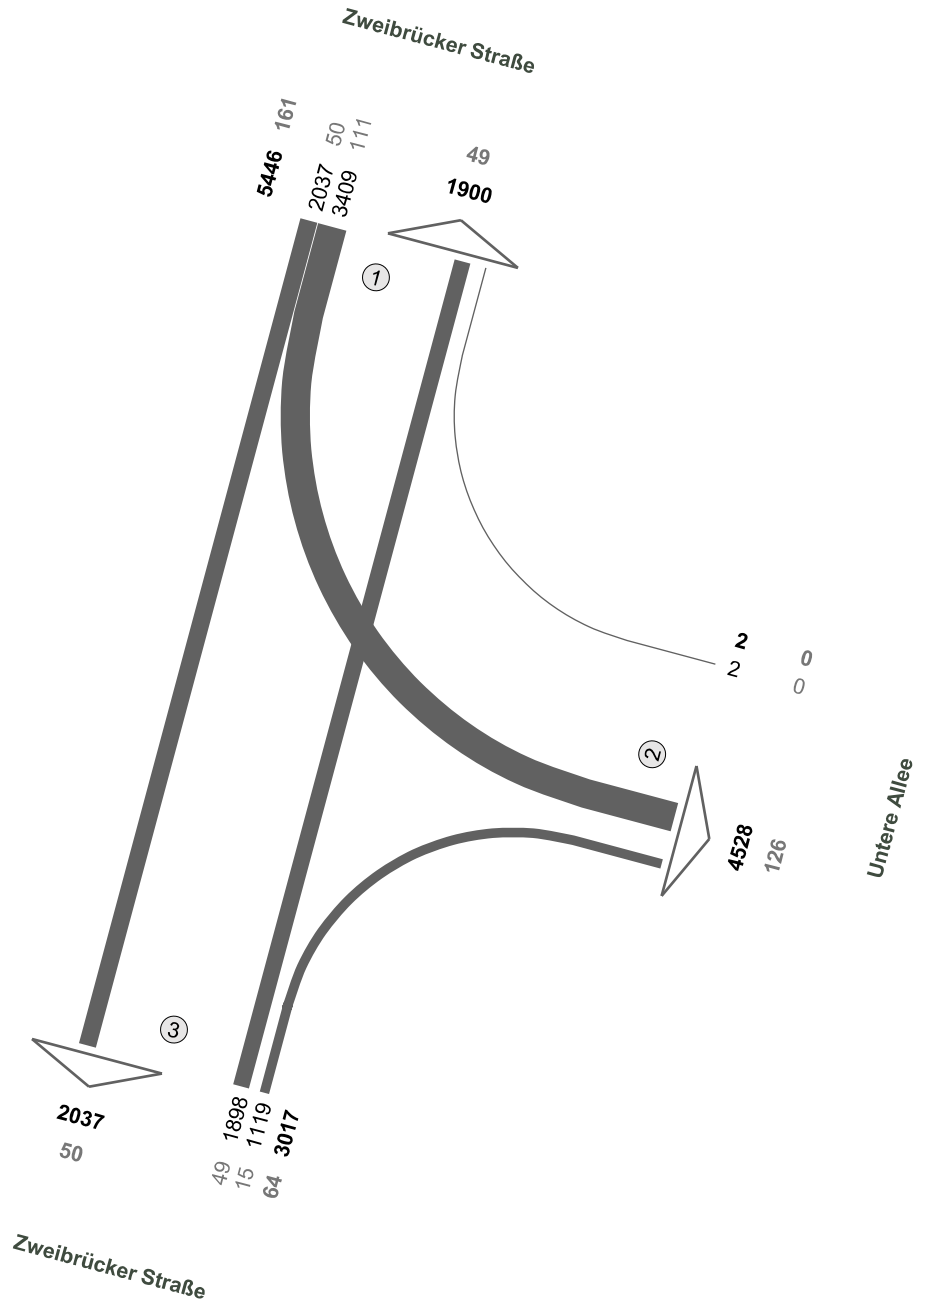

Fz-Klassen	Kfz	SV>3,5t
Arm 1	7346	210
Arm 2	4530	126
Arm 3	5054	114
<b>Zst.: 27</b>	<b>8465</b>	<b>225</b>

**Zweibrücker Straße / Mannlichstraße / Storchenstraße**

Zst.: 28  
30.06.2021  
07:30 - 08:30 Uhr  
Morgenspitze

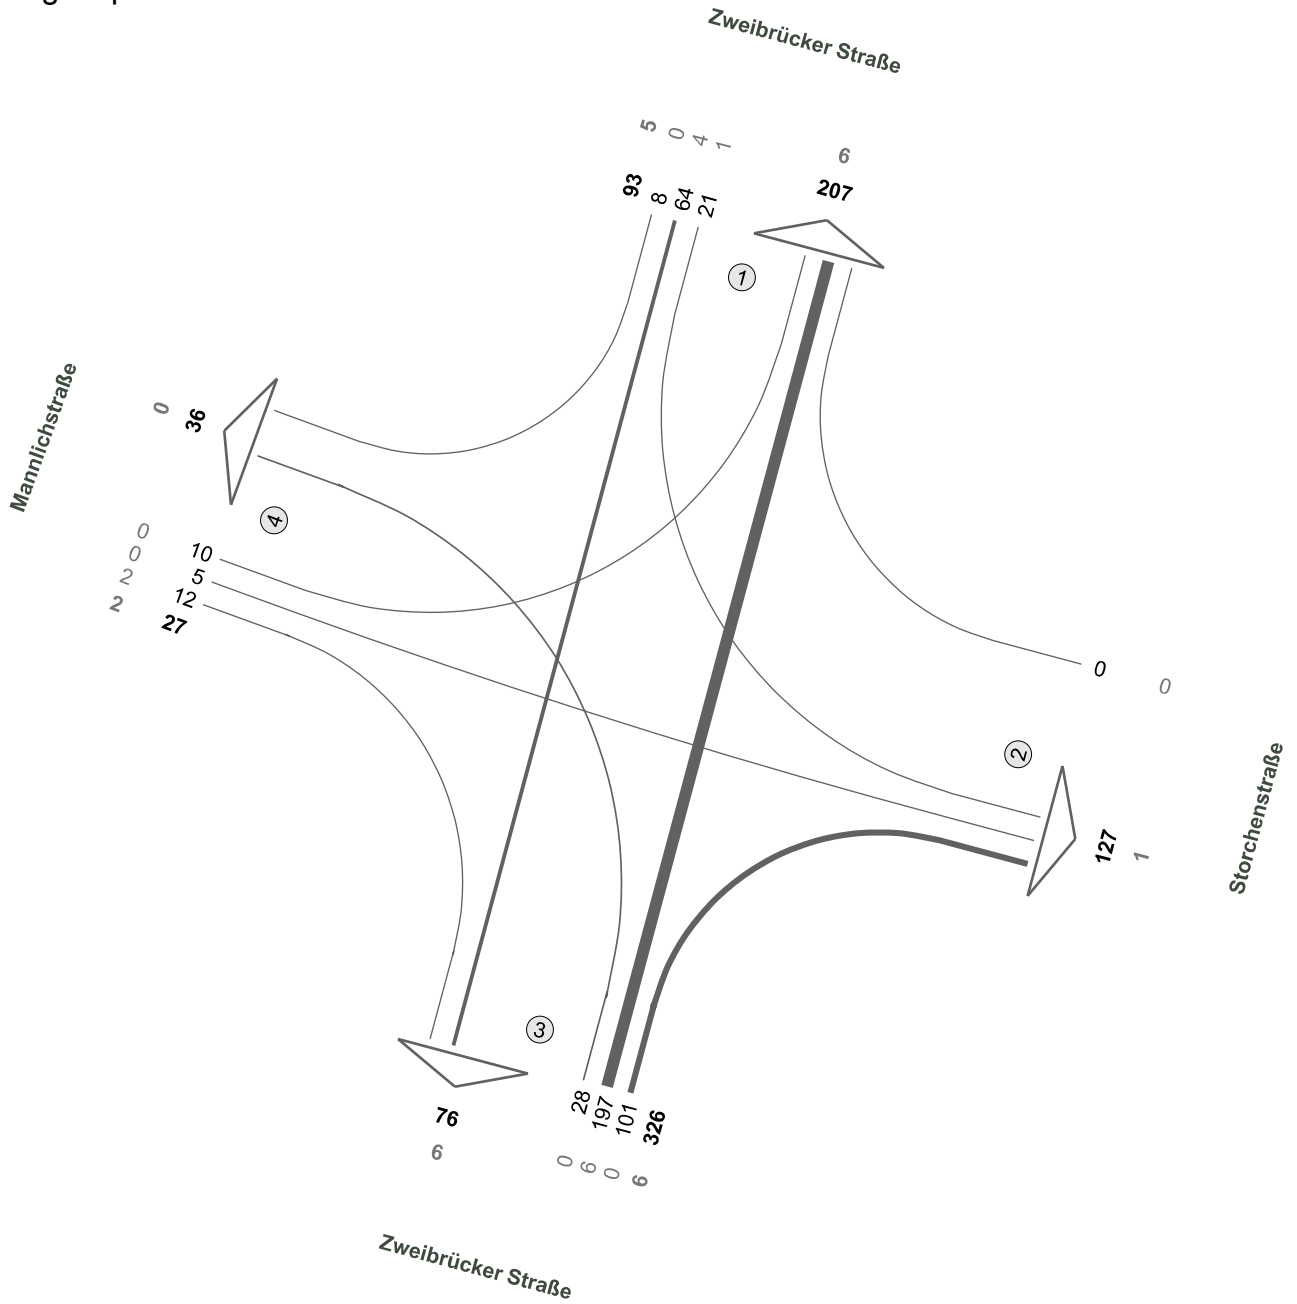


Fz-Klassen	Kfz	SV>3,5t
Arm 1	300	11
Arm 2	127	1
Arm 3	402	12
Arm 4	63	2
<b>Zst.: 28</b>	<b>446</b>	<b>13</b>



**Zweibrücker Straße / Mannlichstraße / Storchstraße**


Zst.: 28  
30.06.2021  
16:15 - 17:15 Uhr  
Abendspitze

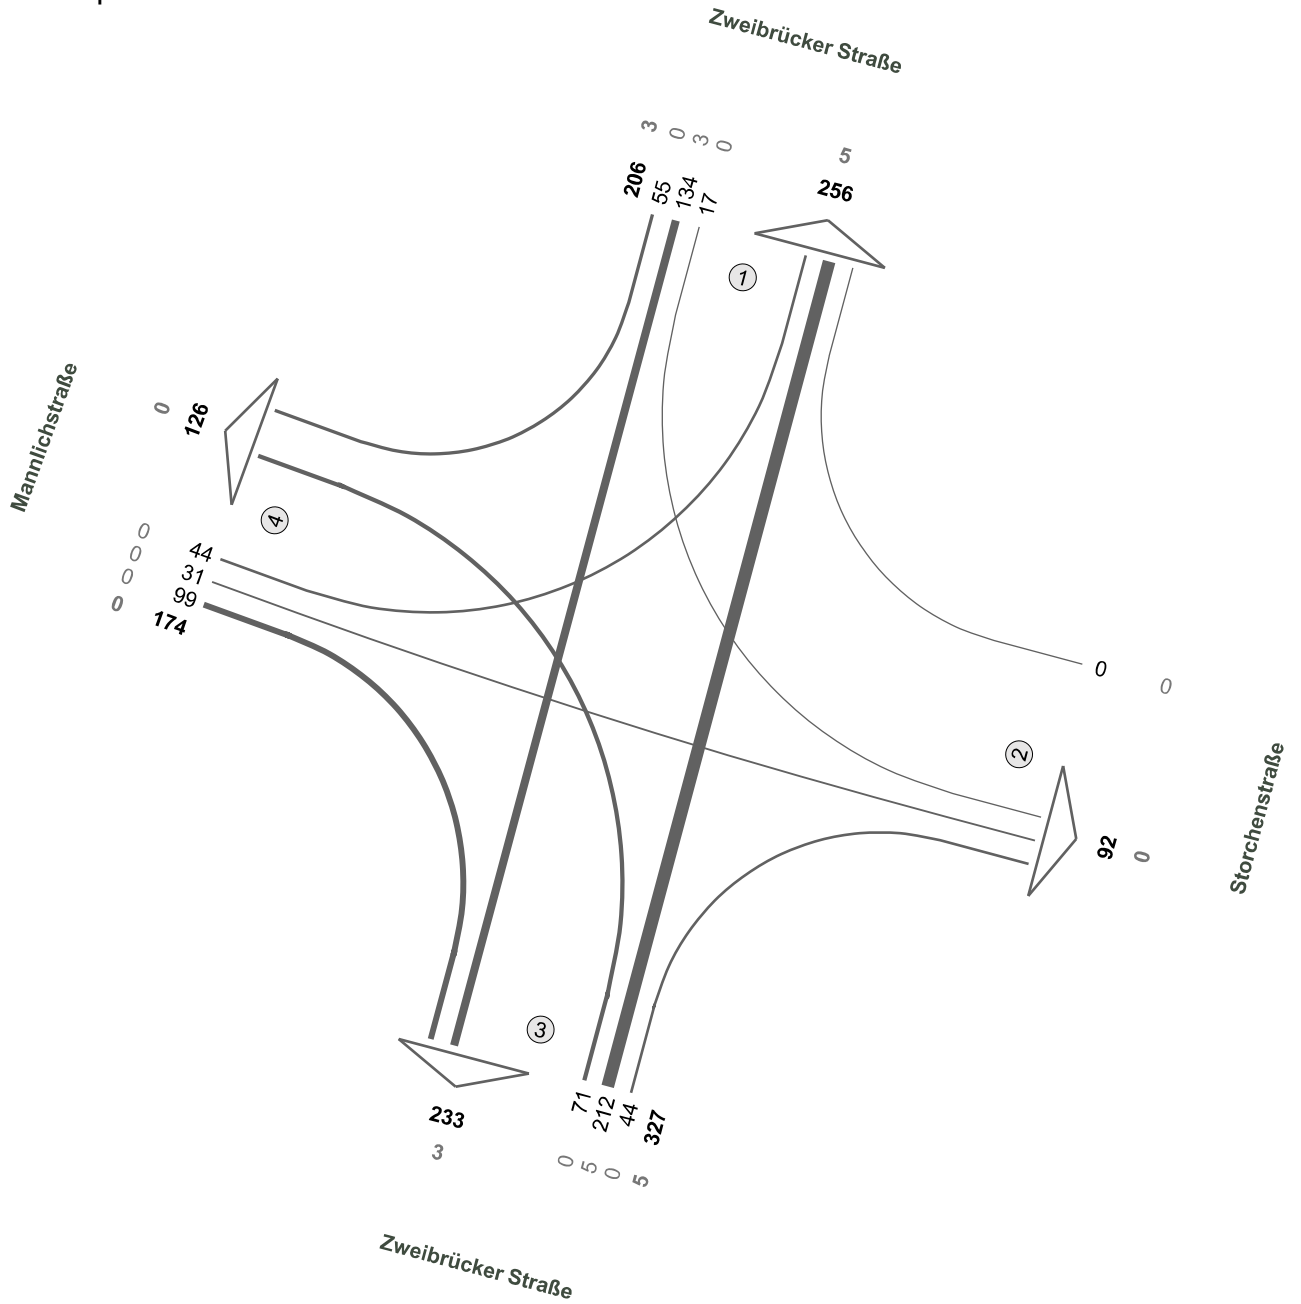

Fz-Klassen	Kfz	SV>3,5t
Arm 1	462	8
Arm 2	92	0
Arm 3	560	8
Arm 4	300	0
<b>Zst.: 28</b>	<b>707</b>	<b>8</b>

**Zweibrücker Straße / Mannlichstraße / Storchenstraße**


Zst.: 28  
30.06.2021  
06:00 - 10:00 Uhr  
4-h-Block

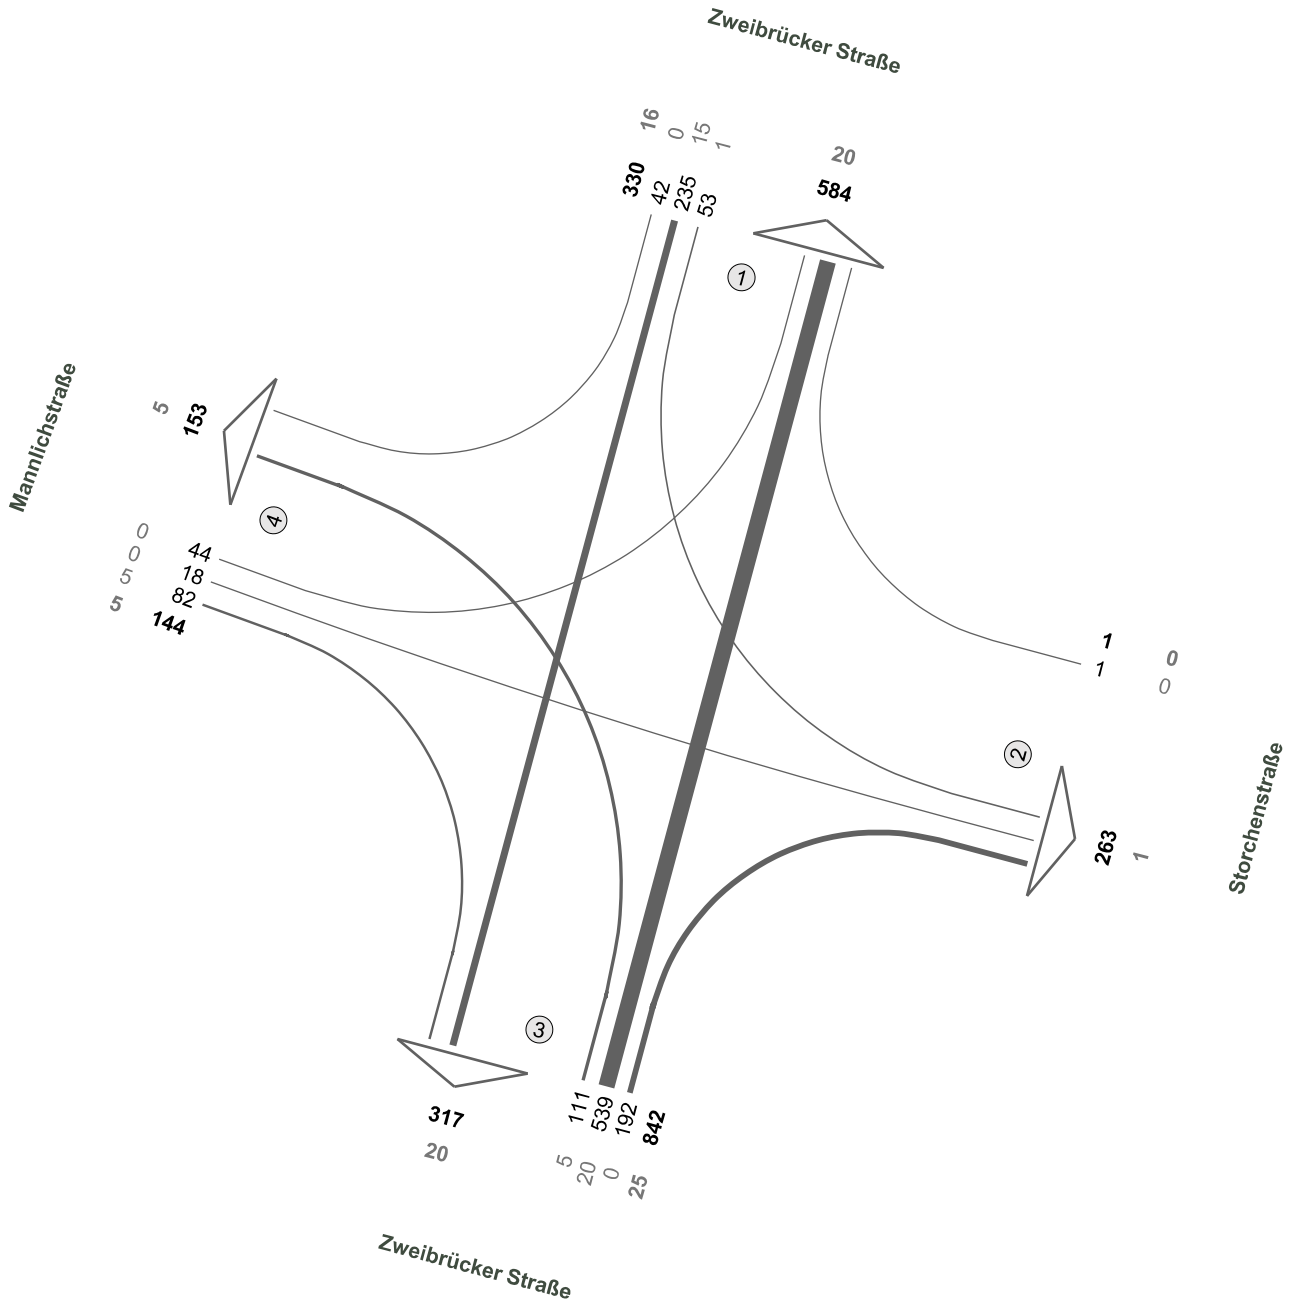

Fz-Klassen	Kfz	SV>3,5t
Arm 1	914	36
Arm 2	264	1
Arm 3	1159	45
Arm 4	297	10
<b>Zst.: 28</b>	<b>1317</b>	<b>46</b>

**Zweibrücker Straße / Mannlichstraße / Storchenstraße**

Zst.: 28  
30.06.2021  
15:00 - 19:00 Uhr  
4-h-Block

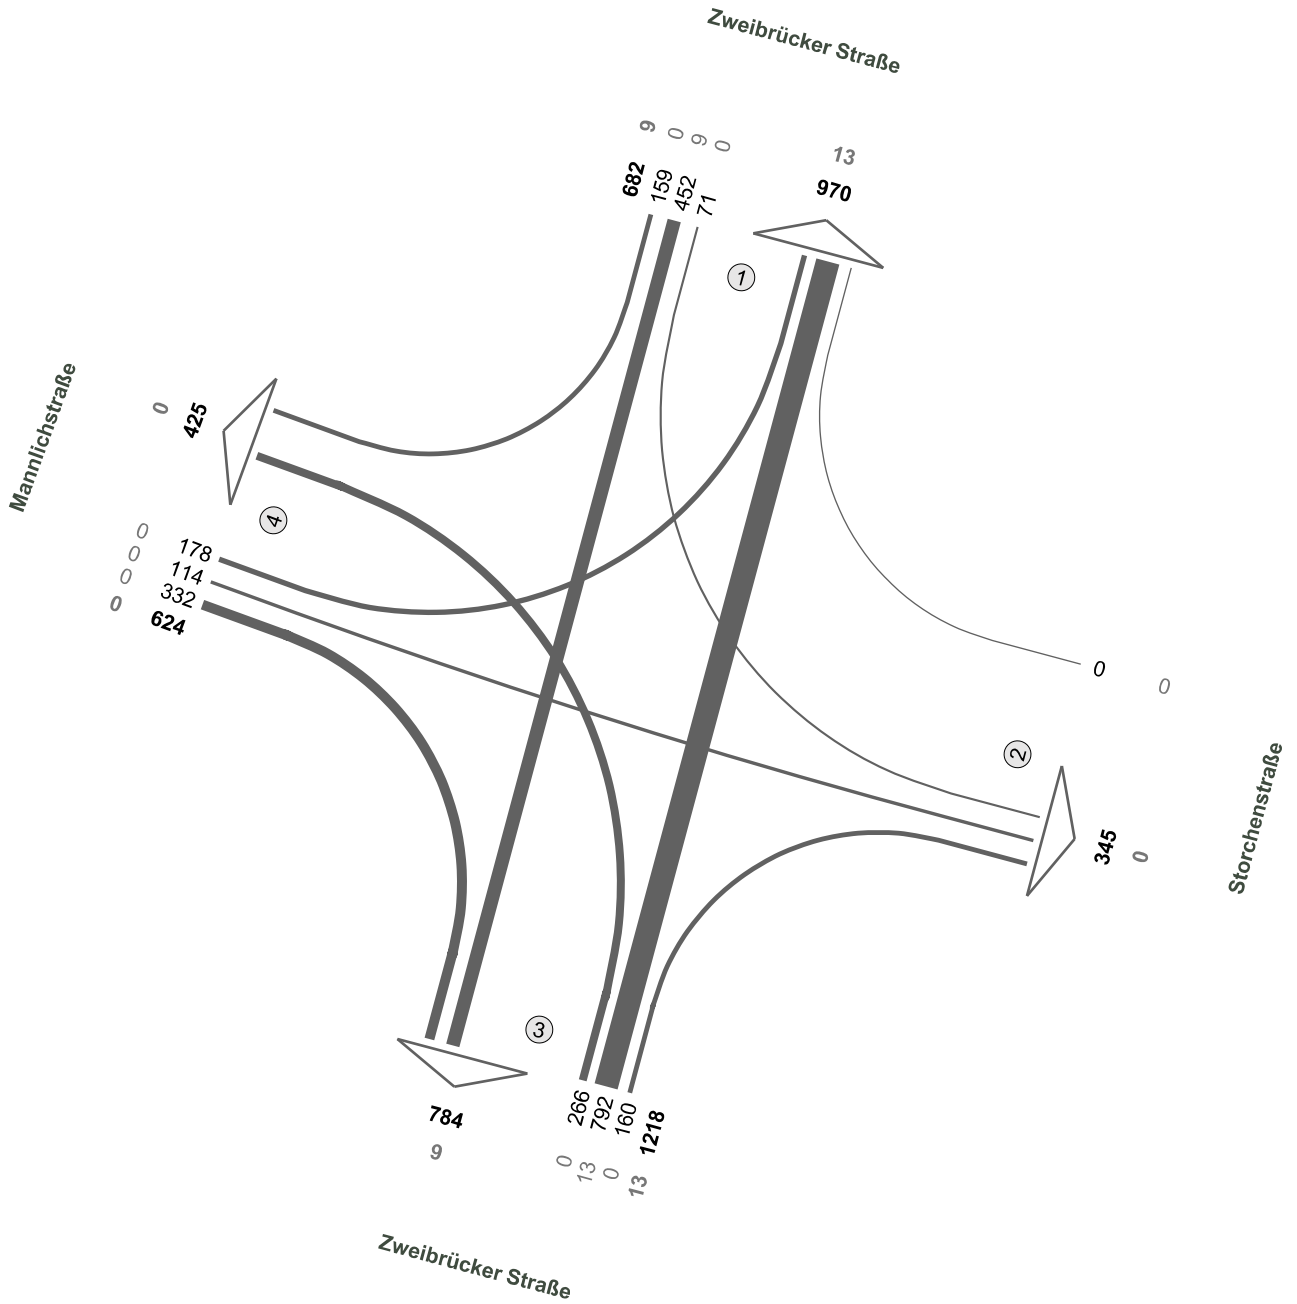

Fz-Klassen	Kfz	SV>3,5t
Arm 1	1652	22
Arm 2	345	0
Arm 3	2002	22
Arm 4	1049	0
<b>Zst.: 28</b>	<b>2524</b>	<b>22</b>

An/To:	Von/From:	Datum/Date:
Mirco Rollmann, Architekt AKS	Manuel Hitscherich, PTV TC GmbH	<b>06.04.22</b>
<input checked="" type="checkbox"/> Zur Kenntnis/For attention	<input type="checkbox"/> Vertraulich/Confidential	
<input type="checkbox"/> Rücksprache/Consultation	<input type="checkbox"/> Zu erledigen bis/To do by:	

## Zweibrücker Tor in Homburg – Verkehrsgutachten Stellungnahme zur geplanten Erschließung, Stand Februar 2022

### Bisherige Untersuchungen

Die ZT Projekt GmbH entwickelt in Homburg das Bauvorhaben Zweibrücker Tor (siehe Abbildung 1). Seitens der PTV TC GmbH wurde hierfür ein Verkehrsgutachten (Stand 01.12.2020) erstellt, aus dem drei zu empfehlende Erschließungsvarianten in den Bebauungsplanentwurf übernommen wurden:

- Erschließungsvariante 1: Zufahrt über Stichstraße Mix-Markt / Ausfahrt über Zweibrücker Straße
- Erschließungsvariante 3: Zu- und Ausfahrt über Stichstraße Mix-Markt
- Erschließungsvariante 5: Zu- und Ausfahrt Straße Am Zweibrücker Tor

Im daran anschließenden iterativen Planungsprozess mit Architekten und Lärmgutachter wurden diese Varianten optimiert und weiterentwickelt. Ziel des vertiefenden Gutachtens (Stand: 10.11.2021) war es zum einen die Auswirkungen des Neuverkehrs quantitativ zu beurteilen und zum anderen die Verkehre zu entzerren und eine Überlagerung mit den bestehenden Verkehren auf der Stichstraße „Mix-Markt“ bzw. Überschreitungen der zulässigen Lärmpegel zu vermeiden. Als Grundlage für die vertieften verkehrlichen und lärmtechnischen Untersuchungen wurden Verkehrszählungen im gesamten relevanten Umfeld der Planung durchgeführt.

Das Schalltechnische Gutachten vom 13.10.2021 kommt mit dieser Grundlage zum Ergebnis, dass die Erschließungsvariante 1 der ersten Untersuchung (Schall-Erschließungsvariante 2) mit Konzentration der ein- und ausfahrenden Verkehre auf die Stichstraße nur unter bestimmten organisatorischen oder aktiven Schallschutzmaßnahmen umgesetzt werden könnte. Die Erschließungsvarianten 3 und 5 sind hingegen für eine flexible Grundstücksnutzung weniger geeignet und konzentrieren die Verkehre an einem Punkt. Diese drei Erschließungsvarianten wurden daher in den weiteren verkehrlichen Untersuchungen nicht weiterverfolgt. Basis für die vertiefenden verkehrlichen Untersuchungen waren die daraus weiterentwickelten Erschließungsvarianten 6 und 7:

- Erschließungsvariante 6: Zufahrt über Straße Am Zweibrücker Tor / Ausfahrt über Zweibrücker Straße
- Erschließungsvariante 7: Zufahrt über Straße Am Zweibrücker Tor und Stichstraße Mixmarkt / Ausfahrt über Zweibrücker Straße

Das Verkehrsgutachten kommt im letzten Berichtsstand vom 10.11.2021 zusammenfassend zum Ergebnis, dass die bestehenden Verkehrsanlagen einen guten Verkehrsfluss, geringe Wartezeiten und damit hohe Reserven aufweisen.

Durch den zusätzlichen Verkehr des geplanten Bauvorhabens sind keine negativen Auswirkungen auf die bestehenden verkehrlichen Abläufe in den beiden untersuchten Erschließungsvarianten 6 und 7 zu erwarten. Demnach werden an allen Knotenpunkten im Untersuchungsraum auch mit dem zusätzlichen Gebietsverkehr in den Spitzenstunden Qualitätsstufen des Verkehrsablaufs von A bis B gemäß dem Handbuch für die Bemessung von Straßenverkehrsanlagen (HBS 2015) erreicht. Dies entspricht einer guten bis sehr guten Verkehrsqualität. Die Untersuchungen zeigen des Weiteren, dass auch bei einer Verschiebung des Nutzungsmixes z.B. zwischen den Nutzungen Pflege und Wohnen im Rahmen des untersuchten Konzeptes davon auszugehen ist, dass ein erhöhtes Verkehrsaufkommen problemlos abwickelbar ist.

### **Geplante Erschließung**

Mit Planungsstand Februar 2022 wurde die Nutzungs- und Erschließungsvariante 7 aufbauend auf den bisherigen positiven verkehrlichen Ergebnissen wiederum weiterentwickelt. Das Erschließungskonzept kann nachfolgender Abbildung 1 entnommen werden. Die Lage der Ein- und Ausfahrten wurde im Detail konkretisiert, das übergeordnete Konzept ist jedoch unverändert. Die geplante Erschließung stellt sich wie folgt dar:

- ▶ Stichstraße Mixmarkt: Einfahrt
- ▶ Am Zweibrücker Tor: Ein- und Ausfahrt
- ▶ Zweibrücker Straße: Ausfahrt

Im Unterschied zur Erschließungsvariante 7 ist in der aktuellen Planung zusätzlich eine Ausfahrt zur Straße Am Zweibrücker Tor möglich, was die Flexibilität in der Erschließung erhöht. Hierdurch wird u.a. eine Realisierung in zwei Bauabschnitten optional ermöglicht, des Weiteren wird eine denkbare Teilung des Grundstücks auf zwei Nutzer ermöglicht.

Die aktuell geplante Bruttogeschossfläche ist gegenüber der bisherigen Planung um ca. 1.500 m<sup>2</sup> bzw. ca. 8 % reduziert. Für den bisherigen Nutzungsmix wurde gemäß Verkehrsgutachten vom 10.11.2021 ein Verkehrsaufkommen im motorisierten Individualverkehr von 812 Kfz-Fahrten pro Tag und Richtung prognostiziert. Grundlage für die Verkehrsaufkommensberechnungen waren u.a. die hierfür relevanten „Hinweise zur Schätzung des Verkehrsaufkommens von Gebietstypen“ (FGSV, 2007) und das Programm Ver\_Bau zur „Abschätzung des durch Vorhaben der Bauleitplanung erzeugten Verkehrsaufkommens“ (Bossert). Für den mit Stand Februar 2022 angepassten Nutzungsmix ist von einem Verkehrsaufkommen von maximal 780 Kfz/24 h und Richtung auszugehen. Dieses wurde auf Basis der Berechnungsmethodik der beiden zuvor durchgeführten Verkehrsgutachten unter Berücksichtigung der veränderten Flächen abgeleitet.

Durch die zusätzliche Ausfahrt der Tiefgarage zur Straße Am Zweibrücker Tor kommt es zu einer leichten Umverteilung der Ströme. Neben der Flexibilität in der Erschließung stellt sich

hierbei auch die daraus resultierende Entlastung im Abschnitt bis zur bisher alleinigen Ausfahrt in der Zweibrücker Straße positiv dar. Auch der Kreisverkehr Zweibrücker Straße / Am Zweibrücker Tor / Obere Allee wird leicht entlastet.

Die Erkenntnisse der detaillierten verkehrlichen Untersuchungen können damit aufgrund der generell leicht reduzierten bzw. entlastenden Wirkungen auch auf das weiterentwickelte und aktuell geplante Nutzungs- und Erschließungskonzept mit Stand Februar 2022 übertragen werden.



Abbildung 1: Geplante Erschließung – Stand Februar 2022



Dipl.-Phys. **Thomas Lung**  
Eosanderstraße 17  
D - 10587 Berlin

*Büro für Ausbreitungsrechnung,  
Immissionsprognostik und  
Umweltmeteorologie*

Tel. 030 / 34 70 38 00  
Fax 030 / 34 70 38 01  
lung.t@gmx.de  
[www.ip-lung.de](http://www.ip-lung.de)

T. Lung, Eosanderstr. 17, D-10587 Berlin

ZT Projekt GmbH  
Herrn Mirco Rollmann  
Cappelallee 4

66424 Homburg



Von der **IHK Berlin** öffentlich bestellter  
und vereidigter Sachverständiger für  
Immissionsschutz, Luftreinhaltung, Ge-  
ruchs- und Schadstoffimmissionspro-  
gnosen

**Mitglied der**



**Baukammer  
Berlin**

05.04.2022

**Hier:** Bauvorhaben ZT am Standort Zweibrücker Tor in Homburg/Saar: Gutachterliche Stellungnahme bzgl. der Besonnungszeiten bei einer Reduzierung der Höhe des verschattungsrelevanten Hochbaus

Verwendete Unterlagen:

- Lageplan - ZT, Prof. Rollmann ARCHITEKTEN PartGmbH, Cappelallee 4, 66424 Homburg, 30.01.2022
- 2022.01.30\_TZ\_3D.dwg, Prof. Rollmann ARCHITEKTEN PartGmbH, Cappelallee 4, 66424 Homburg, 30.01.22

Sehr geehrte Damen und Herren,

die ursprüngliche Planung zum Bauvorhaben ZT am Standort Zweibrücker Tor in Homburg/Saar sah einen 13-geschossigen Hochbau (41,3 m OK DG) mit einem Staffelgeschoss (45,3 m OK SG) im ersten Bebauungsplanentwurf vor. Wegen Unterschreitung der Abstandsflächen zur Umgebungsbebauung wurde ein Besonnungsgutachten in Auftrag geben und mit Datum vom 02.12.2020 fertiggestellt.

Nach der Offenlage wurde die Planungskonzeption in einem iterativen Prozess überarbeitet und weiter konkretisiert. Die Höhe des ursprünglich geplanten verschattungsrelevanten Hochhauses wurde reduziert (26,4 m OK Dach); hierdurch wird sichergestellt, dass alle bauordnungsrechtlichen Abstandsflächen zur Umgebungsbebauung eingehalten werden. Danach ist grundsätzlich kein Verschattungs- bzw. Besonnungsgutachten zum Nachweis ausreichender Belichtungsverhältnisse mehr erforderlich.



Dipl.-Phys. **Thomas Lung**  
Eosanderstraße 17  
D - 10587 Berlin

*Büro für Ausbreitungsrechnung,  
Immissionsprognostik und  
Umweltmeteorologie*

Tel. 030 / 34 70 38 00  
Fax 030 / 34 70 38 01  
lung.t@gmx.de  
[www.ip-lung.de](http://www.ip-lung.de)

---

Für diese vorgenannte aktualisierte Planung mit einer Dachhöhe von 26,4 m des Hochbaus lässt sich auf der Grundlage erneuter Besonnungsprognosen folgendes Ergebnis festhalten:

Für sämtliche untersuchten Gebäude werden an deren beurteilungsrelevanten Fenstern die in der Norm DIN 5034-1 empfohlenen Besonnungszeiten sowohl für den 17. Januar (mindestens 1 Besonnungsstunde) wie auch für den 21. März (4 Besonnungsstunden) eingehalten.

Mit freundlichen Grüßen





Schalltechnisches Beratungsbüro

Prof. Dr. Kerstin Giering &  
Dipl. Wirt.-Ing. (FH) Sandra Strünke-Banz  
Wendalinusstraße 2  
66606 Sankt Wendel  
Tel. 06851 – 93 98 93 - 0

GSB GbR  
Wendalinusstraße 2, 66606 Sankt Wendel

ZT Projekt GmbH  
Cappelallee 4  
**66424 Homburg**

Sankt Wendel, 13.10.2021

21071\_s02

## **Schalltechnisches Gutachten, Vorhabenbezogener Bebauungsplan 'Zweibrücker Tor', Stadt Homburg**

### **Hier: Zusammenfassung der Ergebnisse**

Sehr geehrte Damen und Herren,

im Zuge der Aufstellung des vorhabenbezogenen Bebauungsplans `Zweibrücker Tor` in der Stadt Homburg wurden wir beauftragt die Aufgabenstellungen `Zunahme des Verkehrslärms` sowie `Anlagenlärm aus dem Plangebiet` zu untersuchen. Im Folgenden erhalten Sie die Vorabergebnisse des schalltechnischen Gutachtens.

## **1. Zunahme des Verkehrslärms**

### **Beurteilungsgrundlage**

Bei Realisierung des Planvorhabens wird es auf den bestehenden Straßen zu einer Änderung des Verkehrs kommen, deren schalltechnische Auswirkungen auf die vorhandenen schutzwürdigen Nutzungen zu untersuchen sind. Eine planbedingte Zunahme des Verkehrslärms gehört grundsätzlich zu den abwägungsrelevanten Belangen bei der Aufstellung eines Bebauungsplans. Es bedarf stets einer einzelfallbezogenen, wertenden Betrachtung der konkreten Verhältnisse unter Berücksichtigung der Vorbelastung und Schutzwürdigkeit des jeweiligen Gebiets. Eine starre Beurteilungsgrundlage beispielsweise anhand von Grenzwerten existiert nicht.

In Anlehnung an die 16. BImSchV wird das 3 dB-Kriterium zur Beurteilung der Wesentlichkeit der Zunahme herangezogen. Es ist zu untersuchen, ob durch die Entwicklung des Plangebiets eine im Sinne der 16. BImSchV erhebliche Zunahme (Erhöhung um 3 dB(A)<sup>1</sup>) der Verkehrsgeräusche auf

<sup>1</sup> Nach 3.2 der RLS-19 ist die Differenz zwischen Vor- und Gesamtbelastung auf volle dB(A) aufzurunden, d. h., dass Differenzen größer 2,05 dB(A) bereits auf 3 dB(A) aufgerundet werden bzw. ein Beurteilungspegel bereits ab einem Wert von 69,1 dB(A) am Tag bzw. 59,1 dB(A) in der Nacht auf 70 dB(A) bzw. 60 dB(A) aufgerundet wird (Rundungsregel).

öffentlichen Verkehrswegen stattfindet. In der Rechtsprechung wird darauf hingewiesen, dass bei Erreichen der Schwellenwerte der Gesundheitsgefährdung von 70 dB(A) am Tag und 60 dB(A) in der Nacht ein rechtswidriger Grundrechtseingriff anzunehmen ist. Diese Werte werden auch in der 16. BImSchV als Obergrenze des Zumutbaren genannt. Hier ist im Einzelfall zu prüfen, ob auch eine geringere Lärmzunahme als 3 dB(A) als wesentlich einzustufen ist. Des Weiteren fließen Faktoren wie beispielsweise die Funktion der Straße und die Erwartbarkeit von Verkehrszunahmen in die Einzelfallbetrachtung mit ein.

Im schalltechnischen Gutachten werden folgende 3 Erschließungsvarianten untersucht:

- Erschließungsvariante 1: Zufahrt über die Straße `Am Zweibrücker Tor`, Ausfahrt über die `Zweibrücker Straße`
- Erschließungsvariante 2: Zufahrt über die Stichstraße `Mix-Markt`, Ausfahrt über die `Zweibrücker Straße`
- Erschließungsvariante 3: Zufahrt über die Stichstraße `Mix-Markt` und die Straße `Am Zweibrücker Tor`, Ausfahrt über die `Zweibrücker Straße`

### **Berechnungsergebnisse**

Die Abbildung A01 zeigt den Übersichtslageplan `Zunahme des Verkehrslärms` sowie die Lage und Bezeichnung der repräsentativen Immissionsorte.

Die Tabellen B01, B03 und B05 zeigen stockwerksweise die Beurteilungspegel zur Berechnung `Zunahme des Verkehrslärms` an repräsentativen Immissionsorten für die Beurteilungszeiträume Tag (06.00 - 22.00 Uhr) und Nacht (22.00 – 06.00 Uhr) im Prognose-Nullfall (ohne Realisierung des Planvorhabens) und Prognose-Planfall (mit Realisierung des Planvorhabens, Erschließungsvarianten 1-3). Die Ermittlung der Emissionen erfolgt nach der RLS-19<sup>2</sup>.

### **Beurteilung der Berechnungsergebnisse Erschließungsvariante 1**

Durch die Realisierung des Planvorhabens kommt es entlang der Straßen `Am Zweibrücker Tor` und `Zweibrücker Straße` zu Pegelzunahmen am Tag und in der Nacht. Am Immissionsort (IO) `Am Zweibrücker Tor 7` werden die höchsten Pegelzunahmen bis zu 1,4 dB am Tag und 1,8 dB in der Nacht ermittelt. Eine erhebliche Zunahme im Sinne der 16. BImSchV um 3 dB(A) wird somit an keinem der repräsentativen Immissionsorte erreicht. Die Pegelzunahmen im Bereich des IO `Am Zweibrücker Tor 7` werden jedoch im Wesentlichen durch den geplanten Neubau entlang der Straße `Am Zweibrücker Tor` hervorgerufen. Durch die damit einhergehende Veränderung der räumlichen Situation erhöht sich im Bereich des IO `Am Zweibrücker Tor 7` der Anteil an Mehrfachreflexionen von 0,1 dB (Bestandssituation) auf 1,1 dB (Realisierung Plangebiet).

---

<sup>2</sup> Richtlinie für den Lärmschutz an Straßen – RLS 19, Ausgabe 2019, Richtlinie zum Ersatz der RLS-90 mit der Verabschiedung der Änderung der 16. BImSchV (VkBf. 2019, Heft 20, lfd. Nr. 139, S. 398)

An dem Immissionsort `Zweibrücker Straße 24 (Amtsgericht)` wird der Schwellenwert der Gesundheitsgefährdung von 70 dB(A) am Tag und am IO `Am Zweibrücker Tor 9 Süd` der Schwellenwert der Gesundheitsgefährdung von 60 dB(A) in der Nacht bereits im Prognose-Nullfall erreicht. Durch die zusätzlichen Verkehre aus dem Plangebiet kommt es an diesen Immissionsorten zu geringfügigen Pegelzunahmen (0,5 dB am Tag und 0,8 dB in der Nacht). An dem IO `Am Zweibrücker Tor 9` wird dadurch der Schwellenwert der Gesundheitsgefährdung von 70 dB(A) am Tag und 60 dB(A) in der Nacht und am IO `Am Zweibrücker Tor 3` der Schwellenwert der Gesundheitsgefährdung von 60 dB(A) in der Nacht im Prognose-Planfall erstmals erreicht. Demnach ist hier im Einzelfall zu prüfen, ob auch eine geringere Lärmzunahme als 3 dB(A) als wesentlich einzustufen ist.

- Immissionsort `Am Zweibrücker Tor 3`

Am IO `Am Zweibrücker Tor 3` werden Pegelzunahmen bis zu 0,4 dB am Tag und 0,7 dB in der Nacht ermittelt. Durch die Pegelzunahme um 0,7 dB(A) in der Nacht wird im Erdgeschoss (EG) der Schwellenwert der Gesundheitsgefährdung von 60 dB(A) erreicht. Anhand georeferenzierter Fotos aus dem Tool `Mapillary` lässt sich erkennen, dass das EG des Gebäudes `Am Zweibrücker Tor 3` zum Teil als Garage genutzt wird. An der zur Straße `Am Zweibrücker Tor` orientierten Fassade sind im EG 3 Fenster vorhanden, die jedoch nicht auf schutzwürdige Aufenthaltsräume in der Nacht (Schlaf- und Kinderzimmer) hindeuten<sup>3</sup>. Zusätzlich handelt es sich um ein neueres Gebäude<sup>4</sup>, weshalb davon auszugehen ist, dass bereits beim Bau ausreichende Schallschutzmaßnahmen (Schallschutzfenster) berücksichtigt wurden. Des Weiteren kann eine Pegelzunahme um 0,7 dB als geringfügig eingestuft werden; der Schwellenwert der Gesundheitsgefährdung von 60 dB(A) wird dadurch nicht überschritten.

- Immissionsort `Am Zweibrücker Tor 9 Süd`

Am IO `Am Zweibrücker Tor 9 Süd` werden Pegelzunahmen bis 0,5 dB am Tag und 0,8 dB in der Nacht ermittelt. Anhand georeferenzierter Fotos aus dem Tool `Mapillary` lässt sich erkennen, dass das EG des Gebäudes `Am Zweibrücker Tor 9` als Büro- und Praxisraum genutzt wird, weshalb im EG auf die Darstellung des Nachtzeitraums verzichtet werden kann. Durch die Pegelzunahme bis 0,5 dB am Tag wird der Schwellenwert der Gesundheitsgefährdung von 70 dB(A) im Erdgeschoss und 1. Obergeschoss erstmals erreicht. Aufgrund der Pegelzunahme von 0,7 dB in der Nacht wird im 3. Obergeschoss erstmals der Schwellenwert der Gesundheitsgefährdung von 60 dB(A) ermittelt. Die geringfügigen Pegelzunahmen am Tag und in der Nacht sind nicht wahrnehmbar und führen zu keiner Überschreitung der Schwellenwerte der Gesundheitsgefährdung.

---

<sup>3</sup> Genauere Überprüfung notwendig.

<sup>4</sup> Nach Überprüfung mit dem Tool `GoogleEarth` wurde das Gebäude nach dem Jahr 2008 errichtet.

- Immissionsort `Zweibrücker Straße 24`

In dem Gebäude `Zweibrücker Straße 24` befindet sich das Amtsgericht der Stadt Homburg, weshalb an diesem IO nur der Beurteilungszeitraum Tag untersuchungsrelevant ist. Durch den zusätzlichen Verkehr aus dem Plangebiet kommt es zu geringfügigen Pegelzunahmen von 0,4 dB. Durch die Pegelzunahme bis 0,4 dB am Tag wird der Schwellenwert der Gesundheitsgefährdung von 70 dB(A) im 2. Obergeschoss erstmals erreicht. Die geringfügigen Pegelzunahmen am Tag sind nicht wahrnehmbar.

### **Beurteilung der Berechnungsergebnisse Erschließungsvariante 2**

Im Vergleich zur Erschließungsvariante 1 verändert sich die schalltechnische Situation lediglich im Bereich der Stichstraße `Mix-Markt`, da die Zufahrt der Tiefgarage über diese erfolgen soll. Anhand georeferenzierter Fotos aus dem Tool `Mapillary` lässt sich erkennen, dass das EG des Gebäudes `Am Zweibrücker Tor 12` als Gewerbefläche genutzt wird. Die höchste Pegelzunahme in den zum Wohnen genutzten Geschossen beträgt bis zu 1,2 dB am Tag und 2,6 dB in der Nacht. Eine erhebliche Zunahme im Sinne der 16. BImSchV um 3 dB(A) wird somit an einem repräsentativen Immissionsort erreicht. Der Immissionsgrenzwert der 16 BImSchV wird am Tag und in der Nacht sicher eingehalten, weshalb eine schalltechnische Verträglichkeit gegeben ist. Die Beurteilungspegel und somit auch die schalltechnische Situation im Bereich der Straßen `Am Zweibrücker Tor` und der `Zweibrücker Straße` bleiben im Vergleich zur Erschließungsvariante 1 unverändert.

### **Beurteilung der Berechnungsergebnisse Erschließungsvariante 3**

Im Vergleich zur Erschließungsvariante 1 verändert sich die schalltechnische Situation sowohl im Bereich der Straße `Am Zweibrücker Tor` als auch im Bereich der Stichstraße `Mix-Markt`, da die Zufahrt der Tiefgarage über diese beiden Straßen erfolgen soll und dadurch eine neue Verteilung der zusätzlichen Verkehre prognostiziert wird. Entlang der Straßen `Am Zweibrücker Tor`, `Zweibrücker Straße` und Stichstraße `Mix-Markt` führt dies zu Pegelzunahmen am Tag und in der Nacht. Am Immissionsort (IO) `Am Zweibrücker Tor 7` werden die höchsten Pegelzunahmen bis zu 1,4 dB am Tag und 1,8 dB in der Nacht ermittelt. Eine erhebliche Zunahme im Sinne der 16. BImSchV um 3 dB(A) wird somit an keinem der repräsentativen Immissionsorte erreicht. An den Immissionsorten `Am Zweibrücker Tor 9` und `Zweibrücker Straße 24` führen die geringen Pegelzunahmen wie bereits in der Beurteilung zur Erschließungsvariante 1 erläutert zum Erreichen der Schwellenwerte der Gesundheitsgefährdung von 70 dB(A) am Tag und 60 dB(A) in der Nacht. Die geringen Pegelzunahmen an diesen Immissionsorten sind nicht wahrnehmbar und es erfolgt keine Erhöhung der Schwellenwerte.

### **Zusammenfassung**

Durch die Entwicklung des Plangebiets wird zusätzlicher Verkehr auf den umliegenden Straßen des Plangebiets generiert. Die aufgrund der **Erschließungsvariante 1** entstehenden geringfügigen Pegelzunahmen sind für die Anwohner in den umliegenden schutzwürdigen Wohnnutzungen nicht

wahrnehmbar. Die höchsten Pegelzunahmen (1,4 dB am Tag und 1,8 dB in der Nacht) sind im Wesentlichen nicht auf die reine Verkehrszunahme zurückzuführen, sondern werden aufgrund des geplanten Neubaus entlang der Straße `Am Zweibrücker Tor` hervorgerufen (Erhöhung von Mehrfachreflexionen). Durch die damit einhergehende Veränderung der räumlichen Situation erhöht sich in diesem Bereich der Mehrfachreflexionszuschlag von 0,1 dB auf 1,1 dB. Das 3 dB-Kriterium der 16. BImSchV wird an keinem Immissionsort erreicht. Weiterhin werden durch den zusätzlichen Verkehr aus dem Plangebiet die Schwellenwerte der Gesundheitsgefährdung von 70 dB(A) am Tag und 60 dB(A) in der Nacht an keinem Immissionsort überschritten; es kommt lediglich zum Erreichen dieser Werte.

Durch die **Erschließungsvariante 2** werden Pegelzunahmen am IO `Am Zweibrücker Tor 12` in den zum Wohnen genutzten Geschossen um bis zu 1,2 dB am Tag und 2,6 dB in der Nacht ermittelt. Die Pegelzunahmen am Tag sind für die Anwohner in den umliegenden schutzwürdigen Nutzungen nicht wahrnehmbar. Daher kann eine Zufahrt insbesondere für den geplanten Bereich Pflege im Beurteilungszeitraum Tag auch über die Stichstraße Mix-Markt erfolgen. Die Pegelzunahme von 2,6 dB in der Nacht entspricht ungefähr einer Verdopplung der Verkehrsmenge und ist für die Anwohner deutlich wahrnehmbar. Daher sollte aus schalltechnischer Sicht die Zufahrt im Beurteilungszeitraum Nacht über die Straße `Am Zweibrücker Tor` erfolgen.

Durch die **Erschließungsvariante 3** werden am Immissionsort (IO) `Am Zweibrücker Tor 7` die höchsten Pegelzunahmen bis zu 1,4 dB am Tag und 1,8 dB in der Nacht ermittelt. Am IO `Am Zweibrücker Tor 12` im Bereich der Stichstraße `Mix-Markt` werden in den zum Wohnen genutzten Geschossen Pegelzunahmen um bis zu 1,0 dB am Tag und 1,7 dB in der Nacht ermittelt. Eine erhebliche Zunahme im Sinne der 16. BImSchV um 3 dB(A) wird somit nicht erreicht. Daher kann bei der Variante mit 2 Zufahrten (Straße `Am Zweibrücker Tor` und die Stichstraße `Mix-Markt`) insbesondere für den geplanten Bereich Pflege eine Zufahrt im Beurteilungszeitraum Tag und Nacht auch über die Stichstraße Mix-Markt erfolgen.

Das Planvorhaben befindet sich auf einer derzeit brachliegenden Fläche innerhalb des Stadtgebietes der Stadt Homburg. Die umgebenden Flächen sind bereits bebaut. Die Errichtung von Gebäuden mit Wohnnutzungen und gewerblichen Einheiten im Erdgeschoss dient der Innenstadtverdichtung. Die Entwicklung einer brachliegenden Fläche ist erwartbar und somit sind die mit der Entwicklung der Fläche verbundenen Mehrverkehre als erwartbar und hinnehmbar einzustufen.

Die Zweibrücker Straße und die Straße `Am Zweibrücker Tor`, die den planbedingten Zusatzverkehr aufnehmen, sind mit weiterführenden Knotenpunkten so mit dem übrigen Straßennetz verknüpft (über die Talstraße im Norden und unmittelbar über die Zweibrücker Straße an die B 423), dass der Verkehr dort in verschiedenen Richtungen abfließt und damit Bestandteil des allgemeinen Verkehrsaufkommens wird, der nicht mehr eindeutig einer bestimmten Quelle (Plangebiet) zurechenbar ist. Ein Ursachenzusammenhang der Gesamtverkehrslärmbelastung in der Umgebung des Plangebiets (rund 1.500 Kfz/24h) und dem Verkehr von den übergeordneten Straßen (B 423 mit rund 27.000 Kfz/24h) ist nicht gegeben.

Das schalltechnische Gutachten kommt zu dem Ergebnis, dass Maßnahmen an den bestehenden schutzwürdigen Nutzungen, unabhängig von der Erschließungsvariante, nicht erforderlich werden.

## **2. Anlagenlärm aus dem Plangebiet**

### **Rechtliche Grundlagen**

Die erforderlichen Stellplätze befinden sich in einer Tiefgarage. Die Entwicklung eines Urbanen Gebietes mit gewerblichen Nutzungen hat schalltechnische Auswirkungen auf die vorhandenen schutzwürdigen Nutzungen. Die Parkgeräusche eines urbanen Gebietes mit gemischter Struktur gehen über die typischen Alltagserscheinungen nach Kapitel 10.2.3 der Parkplatzlärmstudie<sup>5</sup> hinaus und sind daher untersuchungsrelevant. Es sind die Geräuscheinwirkungen auf die vorhandenen schutzwürdigen Nutzungen in der Umgebung des Plangebiets zu untersuchen und anhand der 'Technischen Anleitung zum Schutz gegen Lärm (TA Lärm)'<sup>6</sup> zu beurteilen. Diese nennt immissionsschutzrechtlich verbindlich für gewerbliche Anlagen die an schutzwürdigen Nutzungen einzuhaltenden Immissionsrichtwerte (IRW). Die umliegenden Nutzungen liegen innerhalb eines Mischgebietes. Für ein Mischgebiet sind die Immissionsrichtwerte von 60 dB(A) am Tag und 45 dB(A) in der Nacht maßgeblich zur Beurteilung der Lärmsituation.

Im schalltechnischen Gutachten wurden die o. g. 3 Erschließungsvarianten hinsichtlich des Anlagenlärms auf schutzwürdige Nutzungen außerhalb des Plangebiets untersucht.

### **Berechnungsergebnisse**

In der Abbildung A02 wird der Übersichtslageplan zum `Anlagenlärm` mit der Lage und Bezeichnung der repräsentativen Immissionsorte und die Lage der 3 Erschließungsvarianten dargestellt.

Die Tabellen B02, B04 und B06 zeigen stockwerksweise alle Beurteilungspegel zur Berechnung `Anlagenlärm` an repräsentativen Immissionsorten für den Beurteilungszeitraum Tag (06.00 - 22.00 Uhr) und den Beurteilungszeitraum Nacht (22.00 – 06.00 Uhr - INS).

### **Beurteilung der Berechnungsergebnisse Erschließungsvariante 1**

Die Fahrzeugbewegungen wurden der vorliegenden Verkehrsuntersuchung entnommen und mit der Parkplatzlärmstudie abgeglichen. Im Sinne einer konservativen Herangehensweise werden zur schalltechnischen Berechnung die DTV<sub>w</sub>-Werte (durchschnittlicher täglicher Verkehr an Werktagen) aus der Verkehrsuntersuchung herangezogen. Im Beurteilungszeitraum Tag (06.00 – 22.00 Uhr)

---

<sup>5</sup> Parkplatzlärmstudie – Empfehlung zur Berechnung von Schallemissionen aus Parkplätzen, Autohöfen und Omnibusbahnhöfen sowie von Parkhäusern und Tiefgaragen, 6. überarbeitete Auflage, Bayerisches Landesamt für Umwelt, Augsburg 2007

<sup>6</sup> Sechste Allgemeine Verwaltungsvorschrift zum Bundes-Immissionsschutzgesetz 'Technische Anleitung zum Schutz gegen Lärm (TA Lärm)' vom 26. August 1998, zuletzt geändert am 01. Juni 2017, BAnz AT 08. Juni 2017 B5

werden jeweils 711 Zu- und Abfahrten angesetzt (Fahrzeugbewegungen durch Wohnen und Gewerbe). Im Beurteilungszeitraum Nacht (22.00-06.00 Uhr – lauteste Nachtstunde) werden insgesamt 93 Zu- und Abfahrten erwartet. Da zur Beurteilung jedoch die lauteste Nachtstunde maßgeblich ist, wird im Sinne einer konservativen Herangehensweise davon ausgegangen, dass 1/3 der Fahrzeugbewegungen in der lautesten Nachtstunde stattfinden. Somit werden 31 Fahrzeugbewegungen in Ansatz gebracht.

Im Beurteilungszeitraum **Tag** (06.00 – 22.00 Uhr) wird der zulässige Immissionsrichtwert für ein Mischgebiet von 60 dB(A) sicher eingehalten. Der höchste Beurteilungspegel wird an dem Immissionsort `Zweibrücker Straße 24` mit 49 dB(A) ermittelt. Der IRW wird um 11 dB unterschritten. Gemäß Nr. 3.2.1 der TA Lärm kann auf die Untersuchung der Vorbelastung verzichtet werden, wenn die von der zu beurteilende Anlage ausgehende Zusatzbelastung die Immissionsrichtwerte nach Nr. 6 am maßgeblichen Immissionsort um mindestens 6 dB(A) unterschreitet. Die Nutzung der Tiefgarage kann somit auch ohne Untersuchung der Vorbelastung als schalltechnisch verträglich eingestuft werden.

Im Beurteilungszeitraum **Nacht** (22.00-06.00 – lauteste Nachtstunde) wird der zulässige Immissionsrichtwert von 45 dB(A) ebenfalls eingehalten. Der höchste Beurteilungspegel wird an dem Immissionsort `Am Zweibrücker Tor 9` mit 45 dB(A) ermittelt. In der Umgebung befinden sich keine weiteren gewerblichen Nutzungen, die in einem relevanten Umfang auf die bestehenden schutzwürdigen Nutzungen einwirken. Aus diesem Grund kann der Immissionsrichtwert ausgeschöpft werden. Die Nutzung der Tiefgarage kann somit als schalltechnisch verträglich eingestuft werden.

Der zulässige Spitzenpegel für einzelne kurzzeitige Geräuschspitzen für Mischgebiete liegt bei 90 dB(A) am Tag und 65 dB(A) in der Nacht. Aufgrund der Höhe des zulässigen Spitzenpegels in Verbindung mit dem Abstand zur Emissionsquelle kann auf die Untersuchung im Beurteilungszeitraum Tag verzichtet werden.

Im Beurteilungszeitraum Nacht werden die Geräuscheinwirkungen nur durch die dem Wohnen zugehörigen Stellplätze verursacht. Stellplatzemissionen von Parkplätzen im Wohnbereich gehören zu den `Alltagserscheinungen` und werden damit als hinnehmbar eingestuft (vgl. VGH Baden-Württemberg, Beschluss vom 20.07.1995, Az. 3 S 3538/94). Hier gilt das gegenseitige Gebot der Rücksichtnahme, die Geräuschcharakteristik der Spitzenpegel durch die der Tiefgarage zugeordneten Parkvorgänge unterscheidet sich in keiner Weise von der durch Anwohner verursachten. Die Maximalpegel können ebenso an den in unmittelbarer Nähe zum Plangebiet vorhandenen öffentlichen und privaten Stellplätze entlang der Straße `Am Zweibrücker Tor` und `Unteren Allee` entstehen. Daher kann auch im Beurteilungszeitraum Nacht auf die Untersuchung des Spitzenpegelkriteriums verzichtet.

### **Beurteilung der Berechnungsergebnisse Erschließungsvariante 2**

Im Beurteilungszeitraum **Tag** (06.00 – 22.00 Uhr) wird der zulässige Immissionsrichtwert für ein Mischgebiet von 60 dB(A) sicher eingehalten. Der höchste Beurteilungspegel wird an den Immissionsorten `Zweibrücker Straße 24` und `Am Zweibrücker Tor 12` mit 49 dB(A) ermittelt. Der IRW wird um 11 dB unterschritten.

Im Beurteilungszeitraum **Nacht** (22.00-06.00 – lauteste Nachtstunde) wird der zulässige Immissionsrichtwert von 45 dB(A) an einem repräsentativen Immissionsort überschritten. Pegelbestimmend für die Überschreitung ist die Schallabstrahlung über das Tiefgaragentor. Der höchste Beurteilungspegel wird an dem Immissionsort `Am Zweibrücker Tor 12` mit 47 dB(A) ermittelt. Der zulässige Immissionsrichtwert wird in den zum Wohnen genutzten Geschossen bis zu 2 dB überschritten. Das schalltechnische Modell, welches zu diesen Berechnungsergebnissen geführt hat, ist stark vereinfacht. Ggf. führt eine detaillierte Modellierung mit Einbuchtung der Tiefgarageneinfahrt bereits zur Einhaltung des Immissionsrichtwerts. Des Weiteren können organisatorische Maßnahmen (z.B. begrenzte Anzahl an Zufahrten in der Nacht) oder Schallschutzmaßnahmen an der Tiefgarage (z.B. schallabsorbierende Ausführung der Innenwände einer eingehausten Tiefgaragenrampe) die schalltechnische Situation verbessern. Vom Grundsatz her ist die Erschließungsvariante 2 aus schalltechnischer Sicht möglich.

### **Beurteilung der Berechnungsergebnisse Erschließungsvariante 3**

Im Gegensatz zu den ersten beiden Erschließungsvarianten werden anhand der überarbeiteten Verkehrsuntersuchung andere Verkehrsmengen in Ansatz gebracht. Diese berücksichtigen einen höheren Anteil an dem Bereich Pflege / Betreutes Wohnen im Plangebiet. Im Beurteilungszeitraum Tag (06.00 – 22.00 Uhr) werden jeweils 811 Zu- und Abfahrten angesetzt (Fahrzeugbewegungen durch Wohnen und Gewerbe). Davon erfolgen 427 Zufahrten über die Stichstraße `Mix-Markt` und 293 Zufahrten über die Straße `Am Zweibrücker Tor`. Im Beurteilungszeitraum Nacht (22.00-06.00 Uhr – lauteste Nachtstunde) werden insgesamt 95 Zu- und Abfahrten erwartet. Da zur Beurteilung jedoch die lauteste Nachtstunde maßgeblich ist, wird im Sinne einer konservativen Herangehensweise davon ausgegangen, dass 1/3 der Fahrzeugbewegungen in der lautesten Nachtstunde stattfinden. Davon erfolgen 20 Zufahrten über die Stichstraße `Mix-Markt` und 12 Zufahrten über die Straße `Am Zweibrücker Tor`. Die Ausfahrt von 32 Fahrzeugbewegungen findet über die Zweibrücker Straße statt.

Im Beurteilungszeitraum **Tag** (06.00 – 22.00 Uhr) wird der zulässige Immissionsrichtwert für ein Mischgebiet von 60 dB(A) sicher eingehalten. Der höchste Beurteilungspegel wird an dem Immissionsort `Zweibrücker Straße 24` mit 49 dB(A) ermittelt.

Im Beurteilungszeitraum **Nacht** (22.00-06.00 – lauteste Nachtstunde) wird der zulässige Immissionsrichtwert von 45 dB(A) ebenfalls eingehalten. Der höchste Beurteilungspegel wird an dem Immissionsort `Am Zweibrücker Tor 12` in den zum Wohnen genutzten Geschossen mit 45 dB(A) ermittelt. Die Nutzung der Tiefgarage kann somit als schalltechnisch verträglich eingestuft werden.



**Zusammenfassung**

Bei der Erschließungsvariante 1 werden aufgrund der Einhaltung der zulässigen Immissionsrichtwerte am Tag und in der Nacht keine Schallschutzmaßnahmen erforderlich.

Bei der Erschließungsvariante 2 wird der Immissionsrichtwert in der Nacht in den zum Wohnen genutzten Geschossen des IO `Am Zweibrücker Tor 12` bis zu 2 dB überschritten. Die Nutzung der Tiefgarage in der Nacht ist ggf. nur unter bestimmten organisatorischen (z.B. begrenzte Anzahl an Zufahrten in der Nacht) oder aktiven Schallschutzmaßnahmen (z.B. schallabsorbierende Ausführung der Innenwände einer eingehausten Tiefgaragenrampe) möglich. Im Beurteilungszeitraum Tag kann die Zufahrt über die Stichstraße Mix-Markt insbesondere für den geplanten Bereich Pflege erfolgen.

Bei der Erschließungsvariante 3 werden aufgrund der Einhaltung der zulässigen Immissionsrichtwerte am Tag und in der Nacht keine Schallschutzmaßnahmen erforderlich.


Die genaue Lage und Ausführung der Tiefgarage sollten im Zuge des Verfahrens konkretisiert werden. Um die Geräuscheinwirkungen durch die geplante Tiefgarage auf die umliegenden Nutzungen insbesondere für den Nachtzeitraum (Ausschöpfung des IRW am IO `Am Zweibrücker Tor 12`) zu mindern, wird empfohlen, die Regenrinne (z.B. mit verschraubten Gusseisenplatten) und das Rolltor der Tiefgarage nach dem Stand der Lärminderungstechnik auszubilden.

Mit freundlichen Grüßen

Dipl. Wirt. – Ing. (FH) Sandra Strünke-Banz

Anlagen:

Abbildung A01	Übersichtslageplan Zunahme des Verkehrslärms, Lage und Bezeichnung der repräsentativen Immissionsorte
Abbildung A02	Übersichtslageplan Anlagenlärm, Lage und Bezeichnung der repräsentativen Immissionsorte und Darstellung möglicher Erschließungsvarianten
Tabelle B01	Zunahme des Verkehrslärms, Erschließungsvariante 1, Beurteilungszeiträume Tag (06.00 - 22.00 Uhr) und Nacht (22.00 - 06.00 Uhr)
Tabelle B01	Zunahme des Verkehrslärms, Erschließungsvariante 1, Beurteilungszeiträume Tag (06.00 - 22.00 Uhr) und Nacht (22.00 - 06.00 Uhr)
Tabelle B02	Anlagenlärm, Erschließungsvariante 1, Beurteilungszeiträume Tag (06.00 - 22.00 Uhr) und Nacht (22.00 - 06.00 Uhr - INS)
Tabelle B03	Zunahme des Verkehrslärms, Erschließungsvariante 2, Beurteilungszeiträume Tag (06.00 - 22.00 Uhr) und Nacht (22.00 - 06.00 Uhr)
Tabelle B04	Anlagenlärm, Erschließungsvariante 2, Beurteilungszeiträume Tag (06.00 - 22.00 Uhr) und Nacht (22.00 - 06.00 Uhr - INS)
Tabelle B05	Zunahme des Verkehrslärms, Erschließungsvariante 3, Beurteilungszeiträume Tag (06.00 - 22.00 Uhr) und Nacht (22.00 - 06.00 Uhr)
Tabelle B06	Anlagenlärm, Erschließungsvariante 3, Beurteilungszeiträume Tag (06.00 - 22.00 Uhr) und Nacht (22.00 - 06.00 Uhr - INS)

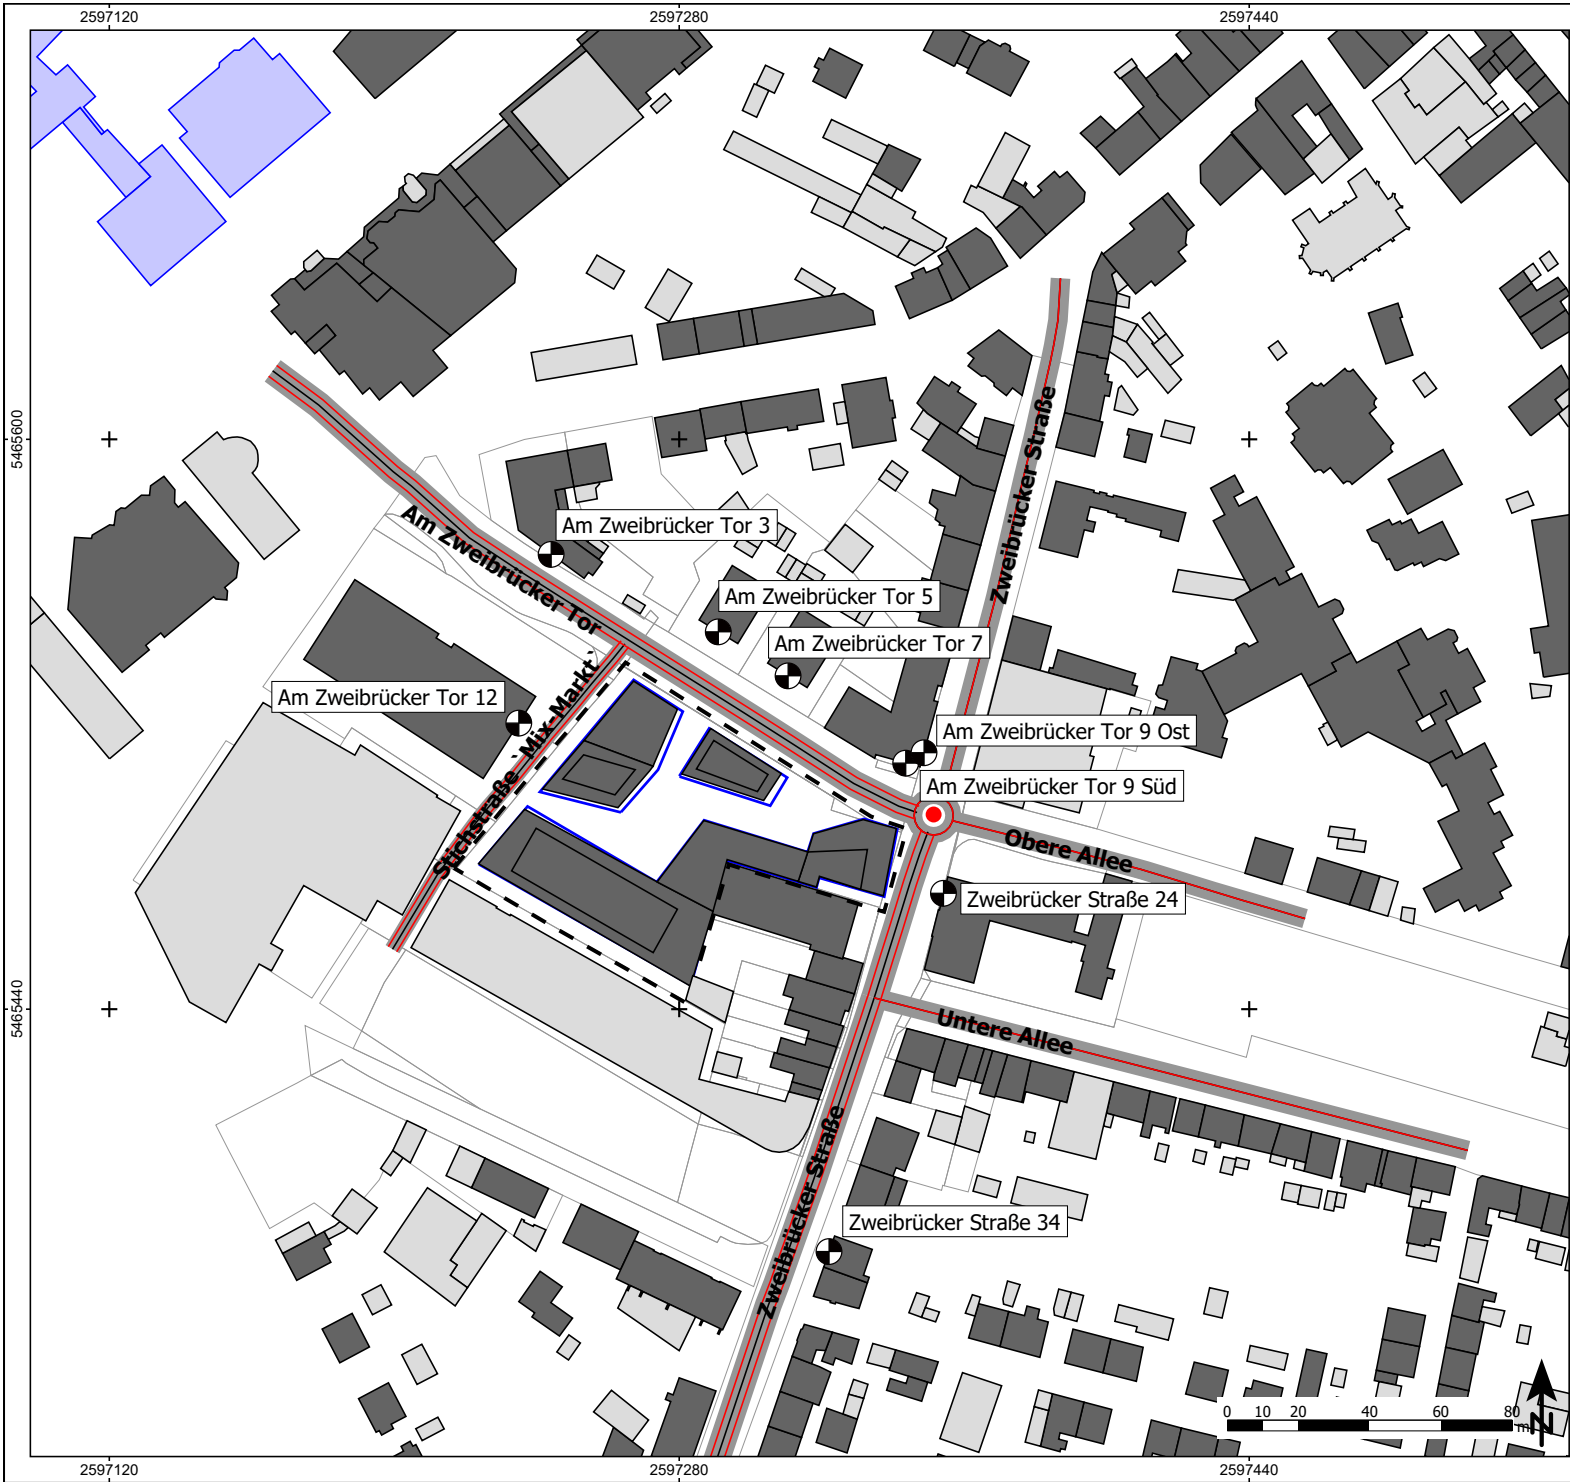

**Zeichenerklärung**

- Hauptgebäude
- Nebengebäude
- Schule
- Straße
- Knotenpunkt
- Geltungsbereich des Bebauungsplans
- Baugrenzen
- +

 Immissionsort

**Abbildung A01**

Übersichtslageplan Zunahme des Verkehrslärms  
Lage und Bezeichnung der repräsentativen Immissionsorte

**Projekt**

Schalltechnisches Gutachten  
Stadt Homburg  
Vorhabenbezogener Bebauungsplan `Zweibrücker Tor`

**Plangeber**

Kreisstadt Homburg  
Am Forum 5  
66424 Homburg

Blattgröße A3; Maßstab 1:1.500      Stand: 08.10.2021

A01.sgg      21-071      0.res      Bearbeiter: sb




**Schalltechnisches Beratungsbüro**

Prof. Dr. Kerstin Giering & Dipl.-Ing. (FH) Sandra Strünke-Banz  
Wendelinusstraße 2 - 66606 Sankt Wendel - 06851/939893-0  
www.gsb-gbr.de - schall@gsb-gbr.de



**Zeichenerklärung**

- Hauptgebäude
- Nebengebäude
- Schule
- Geltungsbereich des Bebauungsplans
- Baugrenzen
- Zufahrt/Abfahrt
- Immissionsort

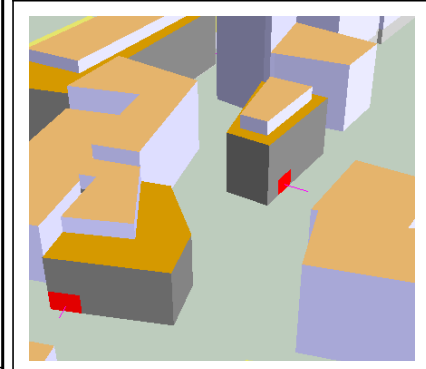

**Abbildung A02**

Übersichtslageplan Anlagenlärm  
 Lage und Bezeichnung der repräsentativen Immissionsorte  
 und Darstellung möglicher Erschließungsvarianten

**Projekt**

Schalltechnisches Gutachten  
 Stadt Homburg  
 Vorhabenbezogener Bebauungsplan `Zweibrücker Tor`

**Plangeber**

Kreisstadt Homburg  
 Am Forum 5  
 66424 Homburg

Blattgröße A3; Maßstab 1:1.000      Stand: 08.10.2021

A02.ags      21-071      0.res      Bearbeiter: sb



**Schalltechnisches Beratungsbüro**  
 Prof. Dr. Kerstin Giering & Dipl.-Wirt.-Ing. (FH) Sandra Strünke-Banz  
 Wendalinusstraße 2 - 66606 Sankt Wendel - 06851/939893-0  
 www.gsb-gbr.de - schall@gsb-gbr.de

**Schalltechnisches Gutachten**  
**Vorhabenbezogener Bebauungsplan `Zweibrücker Tor`, Stadt Homburg**  
**Zunahme des Verkehrslärms, Erschließungsvariante 1**  
**Beurteilungszeiträume Tag (06.00 - 22.00 Uhr) und Nacht (22.00 - 06.00 Uhr)**

Stockwerk	Nutzung	IGW		Prognose-Nullfall		Prognose-Planfall		Diff. alt/neu		
		Tag in dB(A)	Nacht in dB(A)	Tag in dB(A)	Nacht in dB(A)	Tag in dB(A)	Nacht in dB(A)	Tag in dB(A)	Nacht in dB(A)	
<b>Am Zweibrücker Tor 3</b>										
EG	MI	64	54	68	59	69	<b>60</b>	0,3	0,6	
1.OG	MI	64	54	68	59	69	59	0,4	0,6	
2.OG	MI	64	54	68	58	68	59	0,4	0,7	
3.OG	MI	64	54	67	58	67	58	0,4	0,6	
<b>Am Zweibrücker Tor 5</b>										
EG	MI	64	54	66	56	67	57	0,9	1,1	
1.OG	MI	64	54	66	57	67	58	0,9	1,3	
2.OG	MI	64	54	66	56	67	58	1,1	1,5	
3.OG	MI	64	54	66	56	67	58	1,1	1,5	
<b>Am Zweibrücker Tor 7</b>										
EG	MI	64	54	66	56	67	58	1,1	1,4	
1.OG	MI	64	54	66	57	67	58	1,2	1,5	
2.OG	MI	64	54	66	57	67	58	1,3	1,6	
3.OG	MI	64	54	66	56	67	58	1,3	1,7	
4.OG	MI	64	54	66	56	67	58	1,4	1,8	
<b>Am Zweibrücker Tor 9 Ost</b>										
EG	MI	64	-	67	-	67	-	0,2	-	
1.OG	MI	64	54	67	58	68	58	0,3	0,6	
2.OG	MI	64	54	67	57	67	58	0,2	0,6	
3.OG	MI	64	54	67	57	67	58	0,2	0,6	
4.OG	MI	64	54	66	57	67	57	0,2	0,6	
<b>Am Zweibrücker Tor 9 Süd</b>										
EG	MI	64	-	69	-	<b>70</b>	-	0,3	-	
1.OG	MI	64	54	69	<b>60</b>	<b>70</b>	<b>60</b>	0,4	0,6	
2.OG	MI	64	54	69	59	69	<b>60</b>	0,3	0,7	
3.OG	MI	64	54	68	59	69	59	0,4	0,7	
4.OG	MI	64	54	67	58	68	59	0,5	0,8	
<b>Am Zweibrücker Tor 12</b>										
EG	MI	-	-	-	-	-	-	-	-	
1.OG	MI	64	54	61	49	61	50	0,5	0,6	
2.OG	MI	64	54	61	50	62	51	0,5	0,5	
3.OG	MI	64	54	61	50	62	51	0,5	0,4	
4.OG	MI	64	54	61	50	61	51	0,5	0,5	
<b>Zweibrücker Straße 24</b>										
EG	MI	64	-	<b>70</b>	-	<b>70</b>	-	0,2	-	
1.OG	MI	64	-	<b>70</b>	-	<b>70</b>	-	0,3	-	
2.OG	MI	64	-	69	-	<b>70</b>	-	0,4	-	
<b>Zweibrücker Straße 34</b>										
EG	MI	64	54	65	54	65	55	0,5	1,2	
1.OG	MI	64	54	65	54	65	55	0,4	1,2	

Stand: 08.10.2021

**Tabelle B01**

GSB GbR  
 Prof. Dr. Kerstin Giering & Dipl. Wirt.-Ing. (FH) Sandra Strünke-Banz  
 Wendalinusstraße 2 - 66606 Sankt Wendel  
 Tel. 06851/939893-0 - www.gsb-gbr.de

Seite 1/1

**Schalltechnisches Gutachten**  
**Vorhabenbezogener Bebauungsplan `Zweibrücker Tor`, Stadt Homburg**  
**Anlagenlärm, Erschließungsvariante 1**  
**Beurteilungszeiträume Tag (06.00 - 22.00 Uhr) und Nacht (22.00 - 06.00 Uhr - INS)**

Stockwerk	Nutzung	Immissionsrichtwert		Beurteilungspegel	
		IRW,T [dB(A)]	IRW,N [dB(A)]	LrT [dB(A)]	LrN [dB(A)]
<b>Am Zweibrücker Tor 7</b>					
EG	MI	60	45	45	44
1.OG	MI	60	45	45	44
2.OG	MI	60	45	45	43
3.OG	MI	60	45	45	43
4.OG	MI	60	45	44	43
<b>Am Zweibrücker Tor 9</b>					
EG	MI	60	-	46	-
1.OG	MI	60	45	46	45
2.OG	MI	60	45	46	44
3.OG	MI	60	45	46	44
4.OG	MI	60	45	45	43
<b>Zweibrücker Straße 21</b>					
EG	MI	60	45	41	39
1.OG	MI	60	45	41	39
2.OG	MI	60	45	41	39
<b>Zweibrücker Straße 24</b>					
EG	MI	60	-	49	-
1.OG	MI	60	-	48	-
2.OG	MI	60	-	48	-
<b>Zweibrücker Straße 26</b>					
EG	MI	60	45	40	39
1.OG	MI	60	45	41	39
2.OG	MI	60	45	41	39
3.OG	MI	60	45	40	39

Stand: 08.10.2021

**Tabelle B02**

GSB GbR  
 Prof. Dr. Kerstin Giering & Dipl. Wirt.-Ing. (FH) Sandra Strünke-Banz  
 Wendalinusstraße 2 - 66606 Sankt Wendel  
 Tel. 06851/939893-0 - www.gsb-gbr.de

Seite 1/1

**Schalltechnisches Gutachten**  
**Vorhabenbezogener Bebauungsplan `Zweibrücker Tor`, Stadt Homburg**  
**Zunahme des Verkehrslärms, Erschließungsvariante 2**  
**Beurteilungszeiträume Tag (06.00 - 22.00 Uhr) und Nacht (22.00 - 06.00 Uhr)**

Stockwerk	Nutzung	IGW		Prognose-Nullfall		Prognose-Planfall		Diff. alt/neu		
		Tag in dB(A)	Nacht in dB(A)	Tag in dB(A)	Nacht in dB(A)	Tag in dB(A)	Nacht in dB(A)	Tag in dB(A)	Nacht in dB(A)	
<b>Am Zweibrücker Tor 3</b>										
EG	MI	64	54	68	59	69	<b>60</b>	0,3	0,6	
1.OG	MI	64	54	68	59	69	59	0,4	0,7	
2.OG	MI	64	54	68	58	68	59	0,4	0,7	
3.OG	MI	64	54	67	58	67	58	0,4	0,7	
<b>Am Zweibrücker Tor 5</b>										
EG	MI	64	54	66	56	67	58	0,9	1,2	
1.OG	MI	64	54	66	57	67	58	0,9	1,3	
2.OG	MI	64	54	66	56	67	58	1,1	1,5	
3.OG	MI	64	54	66	56	67	58	1,1	1,5	
<b>Am Zweibrücker Tor 7</b>										
EG	MI	64	54	66	56	67	58	1,1	1,4	
1.OG	MI	64	54	66	57	67	58	1,2	1,5	
2.OG	MI	64	54	66	57	67	58	1,3	1,6	
3.OG	MI	64	54	66	56	67	58	1,3	1,7	
4.OG	MI	64	54	66	56	67	58	1,4	1,8	
<b>Am Zweibrücker Tor 9 Ost</b>										
EG	MI	64	-	67	-	67	-	0,2	-	
1.OG	MI	64	54	67	58	68	58	0,2	0,6	
2.OG	MI	64	54	67	57	67	58	0,2	0,6	
3.OG	MI	64	54	67	57	67	58	0,2	0,6	
4.OG	MI	64	54	66	57	67	57	0,2	0,6	
<b>Am Zweibrücker Tor 9 Süd</b>										
EG	MI	64	-	69	-	<b>70</b>	-	0,3	-	
1.OG	MI	64	54	69	60	<b>70</b>	<b>60</b>	0,4	0,7	
2.OG	MI	64	54	69	59	69	<b>60</b>	0,3	0,7	
3.OG	MI	64	54	68	59	69	59	0,4	0,7	
4.OG	MI	64	54	67	58	68	59	0,5	0,8	
<b>Am Zweibrücker Tor 12</b>										
EG	MI	-	-	-	-	-	-	-	-	
1.OG	MI	64	54	61	49	62	52	1,2	2,6	
2.OG	MI	64	54	61	50	62	52	1,1	2,2	
3.OG	MI	64	54	61	50	62	52	1,0	1,8	
4.OG	MI	64	54	61	50	62	52	1,0	1,7	
<b>Zweibrücker Straße 24</b>										
EG	MI	64	-	<b>70</b>	-	<b>70</b>	-	0,2	-	
1.OG	MI	64	-	<b>70</b>	-	<b>70</b>	-	0,3	-	
2.OG	MI	64	-	69	-	<b>70</b>	-	0,4	-	
<b>Zweibrücker Straße 34</b>										
EG	MI	64	54	65	54	65	55	0,5	1,2	
1.OG	MI	64	54	65	54	65	55	0,4	1,2	

Stand: 12.10.2021

**Tabelle B03**

GSB GbR  
Prof. Dr. Kerstin Giering & Dipl. Wirt.-Ing. (FH) Sandra Strünke-Banz  
Wendalinusstraße 2 - 66606 Sankt Wendel  
Tel. 06851/939893-0 - www.gsb-gbr.de

Seite 1/1

**Schalltechnisches Gutachten**  
**Vorhabenbezogener Bebauungsplan `Zweibrücker Tor`, Stadt Homburg**  
**Anlagenlärm, Erschließungsvariante 2**  
**Beurteilungszeiträume Tag (06.00 - 22.00 Uhr) und Nacht (22.00 - 06.00 Uhr - INS)**

Stockwerk	Nutzung	Immissionsrichtwert		Beurteilungspegel	
		IRW,T [dB(A)]	IRW,N [dB(A)]	LrT [dB(A)]	LrN [dB(A)]
<b>Am Zweibrücker Tor 12</b>					
EG	MI	-	-	-	-
1.OG	MI	60	45	49	<b>47</b>
2.OG	MI	60	45	48	<b>47</b>
3.OG	MI	60	45	48	<b>46</b>
4.OG	MI	60	45	47	45
<b>Zweibrücker Straße 21</b>					
EG	MI	60	45	41	39
1.OG	MI	60	45	41	39
2.OG	MI	60	45	41	39
<b>Zweibrücker Straße 24</b>					
EG	MI	60	-	49	-
1.OG	MI	60	-	48	-
2.OG	MI	60	-	48	-
<b>Zweibrücker Straße 26</b>					
EG	MI	60	45	40	39
1.OG	MI	60	45	40	39
2.OG	MI	60	45	40	39
3.OG	MI	60	45	40	39

Stand: 12.10.2021

**Tabelle B04**

GSB GbR  
 Prof. Dr. Kerstin Giering & Dipl. Wirt.-Ing. (FH) Sandra Strünke-Banz  
 Wendalinusstraße 2 - 66606 Sankt Wendel  
 Tel. 06851/939893-0 - www.gsb-gbr.de

Seite 1/1



**Schalltechnisches Gutachten**  
**Vorhabenbezogener Bebauungsplan `Zweibrücker Tor`, Stadt Homburg**  
**Zunahme des Verkehrslärms, Erschließungsvariante 3**  
**Beurteilungszeiträume Tag (06.00 - 22.00 Uhr) und Nacht (22.00 - 06.00 Uhr)**

Stockwerk	Nutzung	IGW		Prognose-Nullfall		Prognose-Planfall		Diff. alt/neu	
		Tag in dB(A)	Nacht in dB(A)	Tag in dB(A)	Nacht in dB(A)	Tag in dB(A)	Nacht in dB(A)	Tag in dB(A)	Nacht in dB(A)
<b>Am Zweibrücker Tor 3</b>									
EG	MI	64	54	68	59	69	59	0,3	0,5
1.OG	MI	64	54	68	59	69	59	0,4	0,6
2.OG	MI	64	54	68	58	68	59	0,4	0,6
3.OG	MI	64	54	67	58	67	58	0,4	0,6
<b>Am Zweibrücker Tor 5</b>									
EG	MI	64	54	66	56	67	57	0,9	1,1
1.OG	MI	64	54	66	57	67	58	1,0	1,3
2.OG	MI	64	54	66	56	67	58	1,1	1,4
3.OG	MI	64	54	66	56	67	58	1,1	1,4
<b>Am Zweibrücker Tor 7</b>									
EG	MI	64	54	66	56	67	58	1,2	1,5
1.OG	MI	64	54	66	57	67	58	1,3	1,5
2.OG	MI	64	54	66	57	67	58	1,4	1,6
3.OG	MI	64	54	66	56	67	58	1,4	1,7
4.OG	MI	64	54	66	56	67	58	1,4	1,8
<b>Am Zweibrücker Tor 9 Ost</b>									
EG	MI	64	-	67	-	67	-	0,2	-
1.OG	MI	64	54	67	58	68	58	0,3	0,5
2.OG	MI	64	54	67	57	67	58	0,2	0,5
3.OG	MI	64	54	67	57	67	58	0,3	0,5
4.OG	MI	64	54	66	57	67	57	0,3	0,5
<b>Am Zweibrücker Tor 9 Süd</b>									
EG	MI	64	-	69	-	<b>70</b>	-	0,3	-
1.OG	MI	64	54	69	60	<b>70</b>	<b>60</b>	0,4	0,6
2.OG	MI	64	54	69	59	<b>69</b>	<b>60</b>	0,3	0,6
3.OG	MI	64	54	68	59	<b>69</b>	<b>59</b>	0,4	0,7
4.OG	MI	64	54	67	58	<b>68</b>	<b>59</b>	0,5	0,7
<b>Am Zweibrücker Tor 12</b>									
EG	MI	-	-	-	-	-	-	-	-
1.OG	MI	64	54	61	49	62	51	1,0	1,7
2.OG	MI	64	54	61	50	62	51	1,0	1,3
3.OG	MI	64	54	61	50	62	52	0,8	1,1
4.OG	MI	64	54	61	50	62	51	0,9	1,0
<b>Zweibrücker Straße 24</b>									
EG	MI	64	-	<b>70</b>	-	<b>70</b>	-	0,2	-
1.OG	MI	64	-	<b>70</b>	-	<b>70</b>	-	0,3	-
2.OG	MI	64	-	69	-	<b>70</b>	-	0,4	-
<b>Zweibrücker Straße 34</b>									
EG	MI	64	54	65	54	65	55	0,5	1,1
1.OG	MI	64	54	65	54	65	55	0,5	1,0

Stand: 12.10.2021

**Tabelle B05**

GSB GbR  
Prof. Dr. Kerstin Giering & Dipl. Wirt.-Ing. (FH) Sandra Strünke-Banz  
Wendalinusstraße 2 - 66606 Sankt Wendel  
Tel. 06851/939893-0 - www.gsb-gbr.de

Seite 1/1

**Schalltechnisches Gutachten**  
**Vorhabenbezogener Bebauungsplan `Zweibrücker Tor`, Stadt Homburg**  
**Anlagenlärm, Erschließungsvariante 3**  
**Beurteilungszeiträume Tag (06.00 - 22.00 Uhr) und Nacht (22.00 - 06.00 Uhr - INS)**

Stockwerk	Nutzung	Immissionsrichtwert		Beurteilungspegel	
		IRW,T [dB(A)]	IRW,N [dB(A)]	LrT [dB(A)]	LrN [dB(A)]
<b>Am Zweibrücker Tor 7</b>					
EG	MI	60	45	41	39
1.OG	MI	60	45	41	39
2.OG	MI	60	45	41	39
3.OG	MI	60	45	41	39
4.OG	MI	60	45	40	39
<b>Am Zweibrücker Tor 9</b>					
EG	MI	60	0	42	0
1.OG	MI	60	45	42	40
2.OG	MI	60	45	42	40
3.OG	MI	60	45	42	40
4.OG	MI	60	45	41	39
<b>Am Zweibrücker Tor 12</b>					
EG	MI	-	-	-	-
1.OG	MI	60	45	47	45
2.OG	MI	60	45	46	45
3.OG	MI	60	45	46	44
4.OG	MI	60	45	45	43
<b>Zweibrücker Straße 21</b>					
EG	MI	60	45	41	39
1.OG	MI	60	45	41	39
2.OG	MI	60	45	41	39
<b>Zweibrücker Straße 24</b>					
EG	MI	60	-	49	-
1.OG	MI	60	-	48	-
2.OG	MI	60	-	48	-
<b>Zweibrücker Straße 26</b>					
EG	MI	60	45	40	39
1.OG	MI	60	45	40	39
2.OG	MI	60	45	41	39
3.OG	MI	60	45	40	39

Stand: 12.10.2021

**Tabelle B06**

GSB GbR  
 Prof. Dr. Kerstin Giering & Dipl. Wirt.-Ing. (FH) Sandra Strünke-Banz  
 Wendalinusstraße 2 - 66606 Sankt Wendel  
 Tel. 06851/939893-0 - www.gsb-gbr.de

Seite 1/1



Schalltechnisches Beratungsbüro  
Prof. Dr. Kerstin Giering &  
Dipl. Wirt.-Ing. (FH) Sandra Strünke-Banz  
Wendalinusstraße 2  
66606 Sankt Wendel  
Tel. 06851/939893-0

## **Schalltechnisches Gutachten**

### **Vorhabenbezogener Bebauungsplan 'Zweibrücker Tor' Stadt Homburg**

Sankt Wendel, den 22.12.2021

# Schalltechnisches Gutachten

## Vorhabenbezogener Bebauungsplan 'Zweibrücker Tor'

### Stadt Homburg

---

Auftraggeber: ZT Projekt GmbH  
Cappelallee 4  
66424 Homburg

Auftrag vom: 14.07.2021

Aufgabenstellung: Im Zuge des vorhabenbezogenen Bebauungsplanverfahrens 'Zweibrücker Tor' in der Stadt Homburg werden im Rahmen eines schalltechnischen Gutachtens die während der Offenlage eingegangenen immissionsschutzrechtlichen Belange detailliert betrachtet und bewertet.

Auftragnehmer: GSB GbR  
Prof. Dr. Kerstin Giering & Dipl. Wirt. – Ing. (FH) Sandra Strünke-Banz  
Wendalinusstraße 2  
66606 Sankt Wendel  
Telefon: 06851/939893-0

Bearbeitung durch: Dipl. Wirt. – Ing. (FH) Sandra Strünke-Banz

Dieser Bericht besteht aus 18 Seiten und den Anhängen A und B.  
Bericht-Nr. 21-071\_gut01

Sankt Wendel, 22.12.2021



Dipl. Wirt. – Ing. (FH) Sandra Strünke-Banz

# Inhaltsverzeichnis

	Seite
<b>1</b>	<b>Aufgabenstellung ..... 1</b>
<b>2</b>	<b>Voruntersuchung ..... 1</b>
<b>3</b>	<b>Immissionsschutz- und planungsrechtliche Grundlagen..... 1</b>
3.1	Anlagenlärm..... 2
3.2	Zunahme des Verkehrslärms..... 5
<b>4</b>	<b>Digitales Simulationsmodell..... 6</b>
<b>5</b>	<b>Schallberechnungsprogramm und gewählte Einstellungen ..... 7</b>
<b>6</b>	<b>Anlagenlärm ..... 8</b>
6.1	Vorgehensweise und schalltechnische Rahmenbedingungen ..... 8
6.2	Betriebs- und Nutzungsbeschreibung ..... 8
6.3	Emissionsdaten ..... 9
6.4	Geräuschemissionen ..... 10
6.5	Berechnungsergebnisse ..... 10
6.6	Beurteilung der Berechnungsergebnisse ..... 10
6.7	Aussagen zur Prognose ..... 11
<b>7</b>	<b>Zunahme des Verkehrslärms auf bestehenden Straßen ..... 11</b>
7.1	Vorgehensweise ..... 11
7.2	Ermittlung der Geräuschemissionen Straßenverkehr ..... 11
7.3	Ermittlung der Geräuschemissionen ..... 13
7.4	Berechnungsergebnisse ..... 13
7.5	Beurteilung der Berechnungsergebnisse ..... 14
<b>8</b>	<b>Zusammenfassung..... 15</b>
<b>9</b>	<b>Quellenverzeichnis ..... 16</b>

**Tabellen**

Tabelle 1	Schalltechnische Orientierungswerte (OW) für Anlagenlärm gemäß Beiblatt 1 zu DIN 18005 Teil 1.....	3
Tabelle 2	Immissionsrichtwerte (IRW) für Anlagenlärm gemäß TA Lärm.....	3
Tabelle 3	Immissionsgrenzwerte (IGW) für Verkehrslärm gemäß 16. BImSchV .....	6
Tabelle 4	Zunahme des Verkehrslärms, Prognose-Nullfall – Straßenverkehrsmengen und längenbezogener Schalleistungspegel $L_w$ .....	12
Tabelle 5	Zunahme des Verkehrslärms, Prognose-Planfall – Straßenverkehrsmengen und längenbezogener Schalleistungspegel $L_w$ .....	12

## Anhang A

### Abbildungen

Abbildung A01	Vorhabenbezogener Bebauungsplanentwurf 'Zweibrücker Tor', Stand: 09. November 2021
Abbildung A02	Vorhaben- und Erschließungsplanentwurf 'Zweibrücker Tor', Stand: 09. November 2021
Abbildung A03	Übersichtslageplan Anlagenlärm, Lage und Bezeichnung der repräsentativen Immissionsorte und Darstellung der Schallquellen
Abbildung A04	Übersichtslageplan Zunahme des Verkehrslärms, Lage und Bezeichnung der repräsentativen Immissionsorte

## Anhang B

### Tabellen

Tabelle B01	Anlagenlärm, Beurteilungszeitraum Tag (06.00 - 22.00 Uhr) und Nacht (22.00 – 06.00 Uhr – INS), Dokumentation der mittleren Ausbreitungsberechnung an einem ausgewählten Immissionsort
Tabelle B02	Zunahme des Verkehrslärms, Prognose-Nullfall, Dokumentation der umgesetzten Emissionspegel
Tabelle B03	Zunahme des Verkehrslärms, Prognose-Planfall, Dokumentation der umgesetzten Emissionspegel

## Anhang C

### Tabellen

Tabelle C01	Anlagenlärm, Erschließungsvariante 3, Beurteilungszeitraum Tag (06.00 – 22.00 Uhr) und Nacht (22.00 – 06.00 Uhr - INS)
Tabelle C02	Zunahme des Verkehrslärms, Erschließungsvariante 3, Beurteilungszeitraum Tag (06.00 – 22.00 Uhr) und Nacht (22.00 – 06.00 Uhr)

## 1 Aufgabenstellung

Im Zentrum von Homburg soll eine mindergenutzte bzw. brachliegende Fläche westlich der Zweibrücker Straße und südlich der Straße 'Am Zweibrücker Tor' überplant werden. Derzeit wird das Plangebiet weitgehend als Parkplatz genutzt. Auf der Fläche sollen innenstadttypische Nutzungen sowie Wohnungen entstehen. Auf dem Grundstück sind insgesamt fünf Gebäude und eine Tiefgarage mit 240 Stellplätzen geplant. Das städtebauliche Konzept sieht bei vier dieser Gebäude 3 – 5 Geschosse sowie bei einem Gebäude 13 Geschosse und ein Staffelgeschoss vor. Es ist die Ausweisung eines Urbanen Gebietes beabsichtigt.

Der Stadtrat hat am 16.12.2020 die Einleitung des Verfahrens des vorhabenbezogenen Bebauungsplans 'Zweibrücker Tor' sowie die öffentliche Auslegung beschlossen. Im Zuge der Offenlage sind hinsichtlich der planbedingten Zunahme des Verkehrslärms und der Geräuscheinwirkungen aufgrund der Tiefgarage Bedenken eingegangen. In der vorliegenden schalltechnischen Untersuchung sollen diese immissionsschutzrechtlichen Belange detailliert betrachtet werden.

In der Abbildung A01 ist der Entwurf des vorhabenbezogenen Bebauungsplans mit Stand vom 09. November 2021 und in der Abbildung A02 der Entwurf des Vorhaben- und Erschließungsplans mit Stand vom 09. November 2021 dargestellt.

## 2 Voruntersuchung

Im Projektverlauf wurden 3 Erschließungsvarianten diskutiert:

- Variante 1: Zufahrt über die Straße 'Am Zweibrücker Tor', Ausfahrt über die Zweibrücker Straße
- Variante 2: Zufahrt über die Stichstraße 'Mix-Markt', Ausfahrt über die Zweibrücker Straße
- Variante 3: Zufahrt über die Stichstraße 'Mix-Markt' und die Straße 'Am Zweibrücker Tor', Ausfahrt über die Zweibrücker Straße

Im Zuge einer schalltechnischen Voruntersuchung /1/ wurden die schalltechnischen Auswirkungen aller Erschließungsvarianten überprüft und bewertet. Unter Berücksichtigung auch weiterer Aspekte wurde die Erschließungsvariante 3 im städtebaulichen Konzept umgesetzt, die im schalltechnischen Gutachten näher betrachtet wird.

## 3 Immissionsschutz- und planungsrechtliche Grundlagen

Zur Ausweisung des Urbanen Gebietes wird der vorhabenbezogene Bebauungsplan 'Zweibrücker Tor' /2/ aufgestellt. Die gesetzliche Grundlage für Bebauungspläne ist das

- Baugesetzbuch (BauGB) in der Fassung der Bekanntmachung vom 3. November 2017 (BGBl. I S. 3634), zuletzt geändert am 10. September 2021 (BGBl. I S. 4147, 4151) /3/.

Bei der Aufstellung von Bebauungsplänen sind die allgemeinen Anforderungen an gesunde Wohn- und Arbeitsverhältnisse sowie die Belange des Umweltschutzes entsprechend § 1 Abs. 6 Nr. 1 BauGB /3/ zu berücksichtigen.



Die gesetzliche Grundlage für die Beurteilung der Immissionen stellt das

- 'Gesetz zum Schutz vor schädlichen Umwelteinwirkungen durch Luftverunreinigungen, Geräusche, Erschütterungen und ähnliche Vorgänge' - Bundes-Immissionsschutzgesetz – BImSchG, zuletzt geändert am 24. September 2021 (BGBl. I S. 4458) /4/

dar.

Gemäß § 50 BImSchG /4/ sind 'bei raumbedeutsamen Planungen und Maßnahmen die für eine bestimmte Nutzung vorgesehenen Flächen einander so zuzuordnen, dass schädliche Umwelteinwirkungen ... auf die ausschließlich oder überwiegend dem Wohnen dienenden Gebiete ... so weit wie möglich vermieden werden'. Der Schallschutz wird dabei für die Praxis durch die

- DIN 18005-1 'Schallschutz im Städtebau – Teil 1: Grundlagen und Hinweise für die Planung' /5/ in Verbindung mit dem
- Beiblatt 1 zu DIN 18005, Teil 1 'Schallschutz im Städtebau - Berechnungsverfahren - Schalltechnische Orientierungswerte für die städtebauliche Planung' /6/

konkretisiert.

Nach DIN 18005, Teil 1, Beiblatt 1 /6/ sind bei der Bauleitplanung in der Regel den verschiedenen schutzbedürftigen Nutzungen (z. B. Bauflächen, Baugebiete, sonstige Flächen) die nachfolgenden Orientierungswerte für den Beurteilungspegel zuzuordnen. Ihre Einhaltung oder Unterschreitung ist wünschenswert, um die mit der Eigenart des betreffenden Baugebietes oder der betreffenden Baufläche verbundene Erwartung auf angemessenen Schutz vor Lärmbelastung zu erfüllen.

Die Beurteilungspegel der Geräusche verschiedener Arten von Schallquellen (Verkehr, Industrie und Gewerbe, Sportlärm) sollen wegen der unterschiedlichen Einstellung der Betroffenen zu verschiedenen Arten von Geräuschquellen jeweils für sich allein mit den Orientierungswerten verglichen und nicht energetisch addiert werden.

### **3.1 Anlagenlärm**

Die Tabelle 1 zeigt in einer Übersicht die Orientierungswerte für verschiedene Gebietsnutzungen für Anlagenlärm.

Tabelle 1 Schalltechnische Orientierungswerte (OW) für Anlagenlärm gemäß Beiblatt 1 zu DIN 18005  
Teil 1

Gebietsart	Orientierungswert in dB(A)	
	Tags (06.00-22.00)	Nachts (22.00-06.00)
Reine Wohngebiete (WR), Wochenendhausgebiete und Ferienhausgebiete	50	35
Allgemeine Wohngebiete (WA), Kleinsiedlungsgebiete (WS) und Campingplatzgebiete	55	40
Friedhöfe, Kleingartenanlagen und Parkanlagen	55	55
Besondere Wohngebiete (WB)	60	40
Dorfgebiete (MD) und Mischgebiete (MI)	60	45
Kerngebiete (MK) und Gewerbegebiete (GE)	65	50
Sonstige Sondergebiete, soweit sie schutzbedürftig sind, je nach Nutzungsart	45 bis 65	35 bis 65

Die Tageswerte beziehen sich auf einen Beurteilungspegel für die Zeit von 06.00 bis 22.00 Uhr. Für die Nachtwerte gilt der Zeitraum von 22.00 bis 06.00 Uhr. Der Beurteilungspegel beinhaltet eine energetische Mittelung der Immissionspegel innerhalb der genannten Zeitintervalle.

Über die Vorgaben der DIN 18005-1 hinaus nennt die

- Sechste Allgemeine Verwaltungsvorschrift zum Bundes-Immissionsschutzgesetz 'Technische Anleitung zum Schutz gegen Lärm (TA Lärm)' vom 26. August 1998 /7/

immissionsschutzrechtlich verbindlich für gewerbliche Anlagen die an schutzwürdigen Nutzungen einzuhaltenden Immissionsrichtwerte. Die Zahlenwerte der Immissionsrichtwerte entsprechen, bis auf die Gebietsarten Kerngebiete und Urbane Gebiete, den Orientierungswerten der DIN 18005, siehe dazu Tabelle 2. Da die DIN 18005 auf die TA Lärm verweist, wird zur weiteren Beurteilung auf die Vorgaben der TA Lärm zurückgegriffen.

Tabelle 2 Immissionsrichtwerte (IRW) für Anlagenlärm gemäß TA Lärm

Nr.	Gebietsart	Immissionsrichtwert in dB(A)	
		Tags (06.00-22.00)	Nachts (22.00-06.00)
1	Kurgebiete, Krankenhäuser und Pflegeanstalten	45	35
2	Reine Wohngebiete (WR)	50	35
3	Allgemeine Wohngebiete (WA) und Kleinsiedlungsgebiete (WS)	55	40
4	Kerngebiete (MK), Dorfgebiete (MD) und Mischgebiete (MI)	60	45
5	Urbane Gebiete (MU)	63	45
6	Gewerbegebiete (GE)	65	50
7	Industriegebiete (GI)	70	70

Die schutzwürdigen Wohnnutzungen in der Umgebung des Plangebiets werden entsprechend der Schutzwürdigkeit wie die eines Mischgebietes eingestuft. Die Schutzwürdigkeit der umliegenden Wohnbebauung wurde anhand des vorliegenden Flächennutzungsplans /8/ festgelegt. Für ein Mischgebiet sind die Immissionsrichtwerte von 60 dB(A) am Tag und 45 dB(A) in der Nacht maßgeblich zur Beurteilung der Anlagenlärmsituation.

Anhand georeferenzierter Fotos aus dem Tool 'Mapillary' /9/ lässt sich erkennen, dass das Erdgeschoss (EG) des Gebäudes 'Am Zweibrücker Tor 9' als Büro- und Praxisraum, das EG des Gebäudes 'Am Zweibrücker Tor 12' als Gewerbefläche sowie das Gebäude Zweibrücker Straße 24 als Amtsgericht genutzt wird. Daher kann im EG des Gebäudes 'Am Zweibrücker Tor 12' auf die Darstellung des Tag- und Nachtzeitraums sowie an den Gebäuden 'Am Zweibrücker Tor 9' und 'Zweibrücker Straße 24' auf die Darstellung des Nachtzeitraums<sup>1</sup> verzichtet werden.

Die Immissionsrichtwerte der TA Lärm sind dabei, wie auch die Orientierungswerte des Beiblatts 1 der DIN 18005, auf die Gesamtbelastung durch Anlagenlärm anzuwenden. Unter der Gesamtbelastung ist die Belastung an einer schutzwürdigen Nutzung zu verstehen, die von allen Anlagen, für die die TA Lärm gilt, hervorgerufen wird. Wirken also auf den maßgeblichen Immissionsort mehrere Anlagen oder Betriebe ein, so ist sicherzustellen, dass in der Summe die Immissionsrichtwerte eingehalten werden.

In der Umgebung des Plangebiets sind weitere gewerbliche Nutzungen vorhanden. Westlich des Plangebiets befinden sich Märkte (Edeka, Mix-Markt), südlich ein BioFrischMarkt, ein Friseursalon, eine Bäckerei und östlich befinden sich ein Kino, das Amtsgericht und das Kulturzentrum.

Gemäß Nr. 3.2.1 der TA Lärm kann auf die Untersuchung der Vorbelastung verzichtet werden, wenn die von der zu beurteilende Anlage ausgehende Zusatzbelastung die Immissionsrichtwerte nach Nr. 6.1 am maßgeblichen Immissionsort um mindestens 6 dB(A) unterschreitet. In dem vorliegenden Fall wird daher zunächst auf die Untersuchung der Vorbelastung durch die umliegenden gewerblichen Nutzungen verzichtet und für den Beurteilungszeitraum Tag (06.00-22.00 Uhr) auf das Kriterium IRW-6 abgestellt. Im Nachtzeitraum (22.00-06.00 Uhr) kann davon ausgegangen werden, dass keine gewerblichen Nutzungen in einem relevanten Umfang an den maßgeblichen Immissionsorten in der Umgebung des Planvorhabens einwirken und somit der Immissionsrichtwert ausgeschöpft werden kann.

Mit den o. g. Immissionsrichtwerten muss der für den Immissionsort ermittelte Beurteilungspegel verglichen werden. Zur Ermittlung des Beurteilungspegels wird entsprechend den Vorschriften der TA Lärm aus den während der Einwirkungszeit am Immissionsort vorhandenen, meist schwankenden Geräuschen durch energetische Mittelung über die Zeit ein Mittelungspegel (äquivalenter Dauerschallpegel) gebildet. Durch die Umrechnung auf den Bezugszeitraum von 16 Stunden tagsüber und auf eine Stunde nachts, - lauteste Nachtstunde (INS)- und unter Berücksichtigung von Zuschlägen für Impuls-, Ton- oder Informationshaltigkeit ergibt sich daraus der Beurteilungspegel, der mit den Immissionsrichtwerten zu vergleichen ist. Der Immissionsrichtwert ist überschritten, wenn der Beurteilungspegel höher liegt als der Richtwert oder wenn kurzzeitige Geräuschspitzen den Immissionsrichtwert tagsüber um mehr als 30 dB(A) oder nachts um mehr als 20 dB(A) überschreiten ('Spitzenpegelkriterium').

Der zulässige Spitzenpegel für einzelne kurzzeitige Geräuschspitzen für Mischgebiete liegt bei 90 dB(A) am Tag und 65 dB(A) in der Nacht. Aufgrund der Höhe des zulässigen Spitzenpegels in Verbindung mit dem Abstand zur Emissionsquelle kann auf die Untersuchung im Beurteilungszeitraum Tag verzichtet werden, da schalltechnische Konflikte nicht zu erwarten sind.

---

<sup>1</sup> In Büroräumen gilt der Immissionsrichtwert des Tagzeitraumes, es kann sicher ausgeschlossen werden, dass dieser im Nachtzeitraum überschritten wird.

Im Beurteilungszeitraum Nacht werden die Geräuscheinwirkungen nur durch die dem Wohnen zugehörigen Stellplätze verursacht. Stellplatzimmissionen von Parkplätzen im Wohnbereich gehören zu den 'Alltagserscheinungen' und werden damit als hinnehmbar eingestuft<sup>2</sup>. Hier gilt das gegenseitige Gebot der Rücksichtnahme, die Geräuschcharakteristik der Spitzenpegel durch die der Tiefgarage zugeordneten Parkvorgänge unterscheidet sich in keiner Weise von der durch Anwohner verursachten. Die Maximalpegel können ebenso an den in unmittelbarer Nähe zum Plangebiet vorhandenen öffentlichen und privaten Stellplätze entlang der Straßen 'Am Zweibrücker Tor' und 'Unteren Allee' entstehen. Auf eine detaillierte Untersuchung des Spitzenpegelkriteriums wird im Beurteilungszeitraum Nacht verzichtet.

### 3.2 Zunahme des Verkehrslärms

Für die Beurteilung der Zunahme des Verkehrslärms auf den bestehenden Straßen gibt es keine rechtlich fixierte Beurteilungsgrundlage. Die schalltechnischen Auswirkungen von städtebaulichen Projekten sind im Einzelfall zu diskutieren und zu beurteilen.

Eine planbedingte Zunahme des Verkehrslärms durch eine Einspeisung zusätzlichen Verkehrs auf vorhandenen Straßen ist für lärmbeeinträchtigte Bereiche außerhalb des Bebauungsplans grundsätzlich in die Abwägung einzubeziehen. Lediglich wenn der Lärmzuwachs völlig geringfügig ist und sich nur unwesentlich auf benachbarte Grundstücke auswirkt, muss die Zunahme des Verkehrslärms nicht in die Abwägung eingestellt werden.

In Anlehnung an die

- Sechszehnte Verordnung zu Durchführung des Bundes-Immissionsschutzgesetzes (Verkehrslärmschutzverordnung – 16. BImSchV) /10/
- Achtzehnte Verordnung zu Durchführung des Bundes-Immissionsschutzgesetzes Sportanlagenlärmschutzverordnung – 18. BImSchV) /11/

die TA Lärm, sowie die aktuelle Rechtsprechung können verschiedene Kriterien zur Beurteilung der Zunahme des Verkehrslärms herangezogen werden:

- Zunahme des Verkehrslärms um mindestens 3 dB,
- Überschreitung der Immissionsgrenzwerte der 16. BImSchV,
- Überschreitung der Schwelle zur Gesundheitsgefährdung von 70 dB(A) am Tag und 60 dB(A) in der Nacht,
- weitere Erhöhung der Lärmbelastung, in Bereichen, in denen die Schwelle zur Gesundheitsgefährdung bereits überschritten ist,
- Ursachenzusammenhang (u. a. Aufteilung des zusätzlichen Verkehrs auf mehrere Straßenabschnitte, Vermischung mit dem übrigen Verkehr),
- Funktion sowie Klassifizierung der bestehenden Straßen,
- Schutzwürdigkeit der betroffenen Gebiete,
- Art und Umfang des Planvorhabens und dessen Eingliederung in die bereits bestehende Baustruktur oder städtebauliche Situation.

---

<sup>2</sup> Vgl. Kapitel 10.2.3 Parkplatzlärmstudie /14/

Eine Beurteilung ausschließlich anhand von Beurteilungspegeln sowie der rechnerischen Zunahme des Verkehrslärms scheidet von vornherein aus, da dadurch der benötigte Bezug zum Einzelfall nicht gewahrt bleibt. So kann beispielsweise eine Zunahme des Verkehrslärms in Ortsrandlage im Einzelfall nicht hinnehmbar sein, selbst wenn Orientierungs- oder Grenzwerte nicht überschritten werden. An einer vielbefahrenen klassifizierten Bundesstraße in einem urbanen Raum kann dagegen eine Zunahme des Verkehrslärms selbst dann noch hinnehmbar sein, wenn Immissionsgrenzwerte bereits überschritten sind und ein Planvorhaben eine weitere Lärmzunahme bedingt. Die Tabelle 3 zeigt in einer Übersicht die Immissionsgrenzwerte der 16. BImSchV für verschiedene Gebietsnutzungen.

Tabelle 3 Immissionsgrenzwerte (IGW) für Verkehrslärm gemäß 16. BImSchV

Gebietsart	Immissionsgrenzwert in dB(A)	
	Tags (06.00-22.00)	Nachts (22.00-06.00)
Krankenhäuser, Schulen, Kurheime und Altenheime	57	47
Reine (WR) und Allgemeine Wohngebiete (WA), Kleinsiedlungsgebiete (WS)	59	49
Kerngebiete (MK), Dorfgebiete (MD) und Mischgebiete (MI)	64	54
Gewerbegebiete (GE)	69	59

Die Überschreitung der Schwelle zur Gesundheitsgefährdung von 70 dB(A) am Tag bzw. 60 dB(A) in der Nacht ist besonders beachtenswert. Diese kann eine absolute Planungssperre markieren (vgl. /12/), sofern nicht andere Belange dem Recht der Anwohner auf Schallschutz entgegenstehen.

#### 4 Digitales Simulationsmodell

Es wurde zunächst ein digitales Simulationsmodell (DSM) erstellt, um die für die Schallausbreitung bedeutsamen topografischen und baulichen Gegebenheiten lage- und höhenmäßig zu erfassen und in ein abstraktes ComputermodeLL umzusetzen.

Die Lage der vorhandenen Gebäude wird den zur Verfügung gestellten Katasterdaten /13/ entnommen. Die Höhen der Gebäude wurden anhand von georeferenzierten Fotos aus dem Tool 'Mapillary' /9/ umgesetzt.

Das Gelände im Plangebiet und der näheren Umgebung ist eben. Der Zufahrtsweg zur geplanten Tiefgarage wurde anhand des vorliegenden Lageplans /14/ modelliert. Die Bebauung im Plangebiet wird nach dem Vorhaben- und Erschließungsplan vom 09. November 2021 /15/ umgesetzt. Das Erdgeschoss wird mit einer Geschosshöhe von 2,8 m umgesetzt. Für jedes weitere Geschoss wird eine Höhe von 2,8 m addiert.

Das DSM berücksichtigt die entsprechend der Aufgabenstellung relevanten Schallquellen nach Lage und Höhe mit den für sie ermittelten Emissionen.

## 5 Schallberechnungsprogramm und gewählte Einstellungen

Der Aufbau des digitalen Simulationsmodells und die Durchführung aller schalltechnischen Berechnungen erfolgten mit dem Schallberechnungsprogramm SoundPLAN 8.2 der Firma SoundPLAN GmbH, Update vom 22.November 2021.

Für die Ausbreitungsberechnungen wurden folgende Rechenlaufparameter gewählt:

### Anlagen

- Reflexionsordnung: 3
- Maximaler Reflexionsabstand zum Empfänger: 200 m
- Maximaler Reflexionsabstand zur Quelle: 50 m
- Suchradius: 5.000 m
- Filter: dB(A)
- Toleranz: 0,1 dB
- Zulässige Toleranz gilt für jeden Quell-Teilpegel
- Richtlinie DIN ISO 9613-2:
  - Begrenzung des Beugungsverlusts einfach / mehrfach: 20,0 dB / 25,0 dB
  - Berechnung mit Seitenbeugung: ja
  - Verwende Glg. ( $A_{bar} = D_z - \text{Max}(A_{gr}, 0)$ ) statt Glg. 12 ( $A_{bar} = D_z - A_{gr}$ ) für die Einfügedämpfung; (empfohlen)
  - Umgebung: Luftdruck 1.013,3 mbar, relative Feuchte 70 %, Temperatur 10 °C
  - Meteorologische Korrektur  $C_0 = 0$  dB
  - Bodeneffekt: berechnet.

### Verkehr:

- Reflexionsordnung: 2
- Maximaler Reflexionsabstand zum Empfänger: 200 m
- Maximaler Reflexionsabstand zur Quelle: 50 m
- Suchradius: 5.000 m
- Filter: dB(A)
- Toleranz: 0,1 dB
- Zulässige Toleranz gilt für jeden Quell-Teilpegel
- Richtlinie RLS-19

## 6 Anlagenlärm

### 6.1 Vorgehensweise und schalltechnische Rahmenbedingungen

Das Ziel der Untersuchungen zum Anlagenlärm ist es, die aufgrund der Entwicklung des Plangebiets auftretenden Geräuscheinwirkungen durch die geplante Tiefgarage auf die schutzwürdigen Nutzungen außerhalb des Plangebiets zu bewerten und falls erforderlich, ein Schallschutzkonzept zu entwickeln.

Die geplante Tiefgarage sieht die Schaffung von 240 Stellplätzen vor. Wie bereits in Kapitel 2 erläutert, wurde die Erschließungsvariante 3 als favorisierte Variante zur Erschließung für das Plangebiet ausgewählt. Demnach sind die beiden Zufahrten über die Stichstraße 'Mix-Markt' und die Straße 'Am Zweibrücker Tor' sowie die Ausfahrt über die Zweibrücker Straße geplant.

Zum Zeitpunkt der Erstellung des schalltechnischen Gutachtens lag noch keine Detailplanung zur geplanten Tiefgarage vor, daher wurde die Schallabstrahlung über die Tiefgaragentore im Sinne einer konservativen Herangehensweise direkt an den Gebäudefassaden modelliert <sup>3</sup>.

### 6.2 Betriebs- und Nutzungsbeschreibung

Die Anzahl der Fahrzeugbewegungen für die Tiefgarage wurde der vorliegenden Verkehrsuntersuchung zur Erschließungsvariante 3 /17/ entnommen. Die Verkehrsuntersuchung berücksichtigt im Vergleich zu den Verkehrsmengen der Erschließungsvarianten 1 und 2 einen höheren Anteil an dem Bereich Pflege / Betreutes Wohnen im Plangebiet. Im Sinne einer konservativen Herangehensweise werden zur schalltechnischen Berechnung die DTV<sub>w</sub>-Werte (durchschnittlicher täglicher Verkehr an Werktagen) aus der Verkehrsuntersuchung herangezogen.

Im Beurteilungszeitraum Tag (06.00 – 22.00 Uhr) werden jeweils 720 Zu- und Abfahrten angesetzt (Fahrzeugbewegungen durch Wohnen und Gewerbe). Davon erfolgen 427 Zufahrten über die Stichstraße 'Mix-Markt' und 293 Zufahrten über die Straße 'Am Zweibrücker Tor'. Die Ausfahrt von 720 Fahrzeugbewegungen findet über die Zweibrücker Straße statt. Im Beurteilungszeitraum Nacht (22.00 – 06.00 – lauteste Nachtstunde) werden insgesamt 95 Zu- und Abfahrten erwartet. Da zur Beurteilung jedoch die lauteste Nachtstunde maßgeblich ist, wird davon ausgegangen, dass 1/3 der Fahrzeugbewegungen in der lautesten Nachtstunde stattfinden. Davon erfolgen 20 Zufahrten über die Stichstraße 'Mix-Markt' und 12 Zufahrten über die Straße 'Am Zweibrücker Tor'. Die Ausfahrt von 32 Fahrzeugbewegungen findet über die Zweibrücker Straße statt.

Die Lage und Bezeichnung der Schallquellen können der Abbildung A03 im Anhang A entnommen werden.

---

<sup>3</sup> Es kann davon ausgegangen werden, dass bei einer detaillierteren Modellierung der Tiefgarage geringere Beurteilungspegel ermittelt werden.

### 6.3 Emissionsdaten

#### Fahrbewegungen von Pkw

Entsprechend den Vorgaben der RLS-90 /18/ wird unter Berücksichtigung der geometrischen Korrektur (19,0 dB) bei einer Geschwindigkeit von 30 km/h ein längenbezogener Schallleistungspegel  $L_{WA}'$  von 47,5 dB(A) je Meter, Fahrzeug und Stunde ermittelt. Die Fahrbahnoberfläche wird asphaltiert angenommen.

Die Objekthöhe wird mit 0,5 m über Grund angenommen.

#### Schallabstrahlung über das geöffnete Garagentor

Die Schallabstrahlung berechnet sich nach Formel 12 der Parkplatzlärmstudie /16/ wie folgt:

$$L_{W'' ,1h} = 50 \text{ dB(A)} + 10 \cdot \lg(B \cdot N)$$

$B \cdot N$  ist die Zahl der Fahrzeugbewegungen je Stunde.

#### Berücksichtigung der Einwirkzeiten der Schallquellen

Die angegebenen Schallleistungspegel der Schallquellen beziehen sich auf einen Vorgang je Stunde bzw. bei Parkbewegungen auf eine Bewegung je Stellplatz und Stunde. Zur Berücksichtigung der tatsächlichen Anzahl der Vorgänge bzw. der tatsächlichen Einwirkzeiten erfolgt eine Korrektur ( $dL_w$ ) für die Zeitbereiche Tag (06.00 - 22.00 Uhr) und Nacht (22.00 - 06.00 Uhr – lauteste Nachtstunde). Die Korrekturen werden wie folgt ermittelt:

Beurteilungszeitraum Tag (16 h)

$$dL_w(L_rT) = 10 \cdot \log \left( \frac{\text{Anzahl der Vorgänge bzw. Einwirkzeit gesamt [h]}}{16} \right)$$

Beurteilungszeitraum Nacht (1 h-INS)

$$dL_w(L_rN) = 10 \cdot \log \left( \frac{\text{Anzahl der Vorgänge bzw. Einwirkzeit gesamt [h]}}{1} \right)$$

Die Schallquellen wurden mit einem repräsentativen Frequenzspektrum umgesetzt. Im Anhang B ist in der Tabelle B01 als Ausdruck aus dem Berechnungsprogramm u. a. die der schalltechnischen Berechnung zugrunde liegenden Schallleistungspegel aller Schallquellen und die mittlere Ausbreitungsberechnung für einen ausgewählten Immissionsort dargestellt.



## 6.4 Geräuschimmissionen

Zur Durchführung der Ausbreitungsberechnungen wird als Berechnungsvorschrift die

- DIN ISO 9613-2 'Dämpfung des Schalls bei der Ausbreitung im Freien, Teil 2: Allgemeines Berechnungsverfahren' vom Oktober 1999 /19/ herangezogen.

Zur Ermittlung der Geräuschweirwirkungen werden an die nächstgelegenen schutzwürdigen Nutzungen repräsentative Immissionsorte gelegt. Der unterste Immissionsort, auf Höhe des Fensters im Erdgeschoss, wird mit 2,4 m Höhe angenommen. Für die darüber liegenden Aufpunkte addiert sich je Stockwerk eine Höhe von 2,8 m.

Als Bodenfaktor zur Beschreibung der akustischen Eigenschaften des Bodens wird im gesamten Untersuchungsraum ein Wert von 0,4 (teilweise schallharter, teilweise poröser Boden) angenommen.

## 6.5 Berechnungsergebnisse

Die Berechnungsergebnisse sind in der Tabelle C01 im Anhang C dargestellt.

Tabelle C01 Anlagenlärm, Erschließungsvariante 3, Beurteilungszeitraum Tag (06.00 - 22.00 Uhr) und Nacht (22.00 – 06.00 Uhr – INS)

Die Tabelle zeigt stockwerksweise alle Beurteilungspegel an repräsentativen Immissionsorten für den Beurteilungszeitraum Tag (06.00 – 22.00 Uhr) und den Beurteilungszeitraum Nacht (22.00 – 06.00 Uhr – INS). Die Einhaltung der Immissionsrichtwerte sind durch schwarze Zahlenwerte dargestellt; Überschreitungen würden in Rot angegeben.

## 6.6 Beurteilung der Berechnungsergebnisse

Im Beurteilungszeitraum **Tag** (06.00 – 22.00 Uhr) wird der zulässige Immissionsrichtwert für ein Mischgebiet von 60 dB(A) an allen Immissionsorten sicher eingehalten. Der höchste Beurteilungspegel wird an dem Immissionsort 'Zweibrücker Straße 24' mit 49 dB(A) ermittelt. Der Immissionsrichtwert wird um 11 dB unterschritten. Wie bereits in Kapitel 3.1 erläutert, kann gemäß Nr. 3.2.1 der TA Lärm auf die Untersuchung der Vorbelastung verzichtet werden, wenn die von der zu beurteilende Anlage ausgehende Zusatzbelastung die Immissionsrichtwerte nach Nr. 6.1 am maßgeblichen Immissionsort um mindestens 6 dB(A) unterschreitet.

Im Beurteilungszeitraum **Nacht** (22.00 – 06.00 – lauteste Nachtstunde) wird der zulässige Immissionsrichtwert von 45 dB(A) ebenfalls an allen Immissionsorten eingehalten. Der höchste Beurteilungspegel wird an dem Immissionsort 'Am Zweibrücker Tor 12' in den zum Wohnen genutzten Geschossen mit 45 dB(A) ermittelt. An den übrigen Gebäuden werden Beurteilungspegel um 40 dB(A) ermittelt.

Die Erarbeitung eines Schallschutzkonzeptes hinsichtlich des Anlagenlärms wird nicht erforderlich. Die Nutzung der Tiefgarage kann somit als schalltechnisch verträglich eingestuft werden. Um die

Geräuscheinwirkungen durch die geplante Tiefgarage auf die umliegenden Nutzungen insbesondere für den Nachtzeitraum (Ausschöpfung des IRW am IO 'Am Zweibrücker Tor 12') zu mindern, wird empfohlen, die Regenrinne (z.B. mit verschraubten Gusseisenplatten) und das Rolltor der Tiefgarage nach dem Stand der Lärminderungstechnik auszubilden.

## 6.7 Aussagen zur Prognose

Alle in den Immissionsprognosen angesetzten Emissionsdaten der im Gutachten berücksichtigten Schallquellen basieren auf autorisierten Daten, validierten Studien und konservativen Annahmen. Die Schallausbreitung erfolgt für den Anlagenlärm unter schallausbreitungsgünstigen Mitwindbedingungen ( $C_0 = 0$  dB).

Die Tiefgaragenein- und -ausfahrt wurde unmittelbar an das Gebäude modelliert. In der Realität ist davon auszugehen, dass diese Öffnung weiter zurückversetzt realisiert wird. Aus diesem Grund ist davon auszugehen, dass niedrigere Beurteilungspegel auftreten.

## 7 Zunahme des Verkehrslärms auf bestehenden Straßen

### 7.1 Vorgehensweise

Bei der Realisierung des Planvorhabens kommt es auf den vorhandenen Straßen in der Umgebung des Plangebiets zu einer Zunahme des Verkehrslärms, da das Plangebiet über diese Straßen an das öffentliche Straßennetz angebunden werden soll.

Bei der Untersuchung der 'Zunahme des Verkehrslärms' ist der Prognose-Nullfall (ohne Realisierung des Planvorhabens) dem Prognose-Planfall (mit Realisierung des Planvorhabens, Erschließungsvariante 3) gegenüberzustellen und die jeweilige Geräuschbelastung sowie die Verkehrszunahme an den umliegenden schutzwürdigen Nutzungen sind zu ermitteln. Bei der Beurteilung wird auf die unter Kapitel 3.2 genannten Kriterien zurückgegriffen.

Die Lage der untersuchten Straßenabschnitte und der repräsentativen Immissionsorte kann der Abbildung A04 im Anhang A entnommen werden. In der Tabelle B02 sind die für die schalltechnische Berechnung relevanten Parametern für den Prognose-Nullfall und in der Tabelle B03 für den Prognose-Planfall im Anhang B dokumentiert.

### 7.2 Ermittlung der Geräuschemissionen Straßenverkehr

Zur Ermittlung der Geräuschemissionen des Straßenverkehrs wird die

- Richtlinien für den Lärmschutz an Straßen – RLS 19, Ausgabe 2019, Richtlinie zum Ersatz der RLS-90 mit der Verabschiedung der Änderung der 16. BImSchV (VkBf. 2019, Heft 20, lfd. Nr. 139, S. 398) /20/

herangezogen.

Die zur Berechnung der Straßenverkehrsemissionen maßgeblichen durchschnittlichen täglichen Verkehrsmengen (DTV) für die umliegenden Straßenabschnitte wurde der vorliegenden Verkehrsuntersuchung /17/ zur Erschließungsvariante 3 entnommen. Da für den Kreisel keine Verteilung der Verkehre zur Verfügung stehen, wurde eine DTV von 66 % der angrenzenden höchsten Verkehrsmenge in Ansatz gebracht.

In den nachfolgenden Tabellen 4 und 5 sind die berücksichtigten Verkehrsmengen, die unterschiedlichen Lkw-Anteile und die damit nach Gleichung 4 der RLS-19 berechneten längenbezogenen Schallleistungspegel für den Prognose-Nullfall und den Prognose-Planfall dargestellt <sup>4</sup>.

Tabelle 4 Zunahme des Verkehrslärms, Prognose-Nullfall – Straßenverkehrsmengen und längenbezogener Schallleistungspegel  $L_w$

Straße (Abschnittsnummer)	Längenbezogener Schallleistungspegel $L_w$		DTV [Kfz/24h]	Stündliche Verkehrsmengen M		Lkw-Anteile p1		Lkw-Anteile p2	
	Tag [dB(A)]	Nacht (dB(A))		Tag [Kfz/h]	Nacht [Kfz/h]	Tag [%]	Nacht [%]	Tag [%]	Nacht [%]
Am Zweibrücker Tor (1)	81,7	72,2	7.808	463	50	2,7	4,5	0,1	0,0
Am Zweibrücker Tor (3)	81,6	72,3	6.800	401	48	4,5	4,6	0,1	0,0
Am Zweibrücker Tor (4)	83,0	73,8	6.800	401	48	4,5	4,6	0,1	0,0
Kreisel	80,1	70,9	4.488	265	32	4,5	4,6	0,1	0,0
Obere Allee (7)	77,3	66,6	4.472	268	23	2,8	2,4	0,0	0,0
Stichstraße `Mix Markt` (2)	71,6	56,7	1.984	122	4	0,5	0,0	0,1	0,0
Untere Allee (10)	79,0	69,5	4.080	241	28	2,7	2,1	0,1	0,0
Zweibrücker Straße (9)	79,4	68,6	4.576	275	22	2,2	4,3	0,0	0,0
Zweibrücker Straße (6)	82,7	73,0	6.616	393	41	2,6	4,1	0,1	0,0
Zweibrücker Straße (8)	80,5	69,8	4.472	268	23	2,8	2,4	0,0	0,0
Zweibrücker Straße (5)	75,4	65,2	2.800	167	16	0,5	0,7	0,0	0,0

Tabelle 5 Zunahme des Verkehrslärms, Prognose-Planfall – Straßenverkehrsmengen und längenbezogener Schallleistungspegel  $L_w$

Straße (Abschnittsnummer)	Längenbezogener Schallleistungspegel $L_w$		DTV [Kfz/24h]	Stündliche Verkehrsmengen M		Lkw-Anteile p1		Lkw-Anteile p2	
	Tag [dB(A)]	Nacht (dB(A))		Tag [Kfz/h]	Nacht [Kfz/h]	Tag [%]	Nacht [%]	Tag [%]	Nacht [%]
Am Zweibrücker Tor (1)	82,4	73,1	8.376	495	57	2,6	3,9	0,2	0,0
Am Zweibrücker Tor (3)	82,6	73,6	7.480	439	57	4,3	3,8	0,2	0,0
Am Zweibrücker Tor (4)	83,4	74,4	7.544	443	57	4,5	4,6	0,1	0,0
Kreisel	80,6	71,6	4.979	292	38	4,3	3,8	0,2	0,0
Obere Allee (7)	77,5	66,9	4.616	276	25	2,8	2,2	0,1	0,0
Stichstraße `Mix Markt` (2)	72,5	60,2	2.408	146	9	0,4	0,0	0,3	0,0

<sup>4</sup> Der längenbezogene Schallleistungspegel nach Gleichung 4 der RLS-19 beinhaltet u.a. eine Korrektur für die Längsneigung sowie die Berücksichtigung unterschiedlicher Geschwindigkeiten. Da auf den relevanten Straßenabschnitten differenzierte Zuschläge für Steigungen zu vergeben sind, wird in den Tabellen 4 und 5 nur der höchste längenbezogene Schallleistungspegel je Straßenabschnitt dargestellt.

Straße (Abschnittsnummer)	Längenbezogener Schallleistungspegel $L_w$		DTV	Stündliche Verkehrsmengen M		Lkw-Anteile p1		Lkw-Anteile p2	
	Tag [dB(A)]	Nacht (dB(A))		[Kfz/24h]	Tag [Kfz/h]	Nacht [Kfz/h]	Tag [%]	Nacht [%]	Tag [%]
Untere Allee (10)	79,1	69,8	4.224	249	30	2,7	1,9	0,1	0,0
Zweibrücker Straße (9)	79,9	69,7	5.160	308	29	2,2	3,2	0,0	0,0
Zweibrücker Straße (6)	82,6	73,3	7.208	426	49	2,6	3,7	0,1	0,0
Zweibrücker Straße (8)	81,1	71,1	5.216	310	32	2,7	1,7	0,2	0,0
Zweibrücker Straße (5)	75,4	65,2	2.800	167	16	0,5	0,7	0,0	0,0

Für die Straßenabschnitte der Zweibrücker Straße (Kreisel in Fahrtrichtung Norden), die Obere Allee und die Stichstraße 'Mix-Markt' wird eine zulässige Höchstgeschwindigkeit von 30 km/h und für alle weiteren Straßenabschnitte eine zulässige Höchstgeschwindigkeit von 50 km/h angesetzt. Die Geschwindigkeiten wurden anhand der auf georeferenzierten Fotos ersichtlichen Straßenbeschilderungen aus dem Tool 'Mapillary' /9/ übernommen. Als Fahrbahnbelag wird ein Belag in Ansatz gebracht, für den keine Zu- oder Abschläge nach RLS-19 /20/ erforderlich werden. Auf den untersuchungsrelevanten Straßenabschnitten sind Zuschläge für Längsneigungskorrekturen (Steigungs- und Gefällestrrecken) zu berücksichtigen. Der Kreisel wurde mit einem entfernungsabhängigen Zuschlag nach Tabelle 5 der RLS-19 /20/ berücksichtigt.

Ausgehend von den oben genannten schalltechnischen Parametern fand eine Berechnung des längenbezogenen Schallleistungspegel  $L_w$  entsprechend den Vorgaben der RLS-19 /18/ statt.

### 7.3 Ermittlung der Geräuschimmissionen

Zur Ermittlung der Geräuscheinwirkungen werden an den nächstgelegenen Gebäuden repräsentative Immissionsorte gelegt. Standardmäßig wird der unterste Immissionsort, auf Höhe des Fensters im Erdgeschoss, mit ca. 2,4 m Höhe über der Erdgeschossfußbodenhöhe angenommen. Für die darüber liegenden Aufpunkte addiert sich je Stockwerk eine Höhe von 2,8 m. Die berücksichtigten Immissionsorte und deren Lage ist in der Abbildung A04 im Anhang A ersichtlich.

### 7.4 Berechnungsergebnisse

Die Berechnungsergebnisse sind in der Tabelle C02 im Anhang C dargestellt.

Tabelle C02                      Zunahme des Verkehrslärms, Erschließungsvariante 3, Beurteilungszeitraum Tag (06.00 - 22.00 Uhr) und Nacht (22.00 – 06.00 Uhr)

Die Tabelle zeigt stockwerksweise alle Beurteilungspegel an repräsentativen Immissionsorten für den Beurteilungszeitraum Tag (06.00 – 22.00 Uhr) und den Beurteilungszeitraum Nacht (22.00 – 06.00 Uhr) im Prognose-Nullfall und Prognose-Planfall.

## 7.5 Beurteilung der Berechnungsergebnisse

Durch die Realisierung des Planvorhabens kommt es entlang der Straßen 'Am Zweibrücker Tor', Zweibrücker Straße und der Stichstraße 'Mix-Markt' zu Pegelzunahmen am Tag und in der Nacht. Am Immissionsort 'Am Zweibrücker Tor 7' werden die höchsten Pegelzunahmen bis zu 1,4 dB am Tag und 1,8 dB in der Nacht ermittelt. Eine erhebliche Zunahme im Sinne der 16. BImSchV um 3 dB(A) wird somit an keinem der repräsentativen Immissionsorte erreicht.

Die Pegelzunahmen im Bereich des Gebäudes 'Am Zweibrücker Tor 7' werden im Wesentlichen durch den geplanten Neubau entlang der Straße 'Am Zweibrücker Tor' hervorgerufen. Durch die damit einhergehende Veränderung der räumlichen Situation erhöht sich in diesem Bereich der Anteil an Mehrfachreflexionen von 0,1 dB (Bestandssituation) auf 1,1 dB (Realisierung Plangebiet).

An den Immissionsorten 'Am Zweibrücker Tor 9' und 'Zweibrücker Straße 24' führen die geringen Pegelzunahmen von maximal 0,4 dB am Tag und 0,6 dB in der Nacht zum Erreichen der Schwellenwerte der Gesundheitsgefährdung von 70 dB(A) am Tag und 60 dB(A) in der Nacht. Die geringen Pegelzunahmen an diesen Immissionsorten sind nicht wahrnehmbar und es erfolgt keine Erhöhung der Schwellenwerte.

Ferner wird das bestehende Straßennetz genutzt und es wird keine Straße in ihrer Funktion geändert. Die Straßen 'Zweibrücker Tor' und Zweibrücker Straße dienen bereits jetzt aktuell der Bündelung von Verkehren. Wegen der innerstädtischen Lage des Planvorhabens und der Planung selbst – es sollen überwiegend Wohnnutzungen realisiert werden – ist eine Verkehrszunahme in dem beschriebenen Umfang erwartbar. Ein Anspruch auf die Erhaltung des Status quo besteht nicht.

Die Zunahme des Verkehrslärms durch das Planvorhaben wird aufgrund der geringen Pegelzunahmen, der Nutzung des bestehenden und in der Funktion nicht geänderten Straßennetzes sowie der Erwartbarkeit der Verkehrszunahme als hinnehmbar eingestuft. Ein Anspruch auf Schallschutzmaßnahmen ergibt sich nicht.

## 8 Zusammenfassung

Im Zentrum von Homburg soll eine mindergenutzte bzw. brachliegende Fläche westlich der Zweibrücker Straße und südlich der Straße 'Am Zweibrücker Tor' überplant werden. Derzeit wird das Plangebiet weitgehend als Parkplatz genutzt. Auf der Fläche sollen innenstadttypische Nutzungen sowie Wohnungen entstehen. Auf dem Grundstück sind insgesamt fünf Gebäude und eine Tiefgarage mit 240 Stellplätzen geplant. Das städtebauliche Konzept sieht bei vier dieser Gebäude 3 – 5 Geschosse sowie bei einem Gebäude 13 Geschosse und ein Staffelgeschoss vor. Es ist die Ausweisung eines Urbanen Gebietes beabsichtigt.

Der Stadtrat hat am 16.12.2020 die Einleitung des Verfahrens des vorhabenbezogenen Bebauungsplans 'Zweibrücker Tor' sowie die öffentliche Auslegung beschlossen. Im Zuge der Offenlage sind hinsichtlich der planbedingten Zunahme des Verkehrslärms und der Geräuscheinwirkungen aufgrund der Tiefgarage Bedenken eingegangen. In der vorliegenden schalltechnischen Untersuchung sollen diese immissionsschutzrechtlichen Belange detailliert betrachtet werden.

### Anlagenlärm aus dem Plangebiet

Die Einwirkungen des Anlagenlärms werden in Konkretisierung der DIN 18005 nach der 'Sechsten Allgemeine Verwaltungsvorschrift zum Bundes-Immissionsschutzgesetz (Technische Anleitung zum Schutz gegen Lärm, TA Lärm)' beurteilt und bewertet.

Das schalltechnische Gutachten kommt zu dem Ergebnis, dass schalltechnische Konflikte hinsichtlich der Realisierung der Tiefgarage nicht zu erwarten sind. Um die Geräuscheinwirkungen durch die geplante Tiefgarage auf die umliegenden Nutzungen insbesondere für den Nachtzeitraum zu mindern, wird empfohlen, die Regenrinne (z.B. mit verschraubten Gusseisenplatten) und das Rolltor der Tiefgarage nach dem Stand der Lärminderungstechnik auszubilden.

### Zunahme des Verkehrslärms

Bei der Realisierung des Planvorhabens kommt es auf den vorhandenen Straßen zu einer Zunahme des Verkehrslärms, da das Plangebiet über diese Straße an das öffentliche Straßennetz angebunden werden soll. Die Zunahme des Verkehrslärms durch das Planvorhaben wird aufgrund der geringen Pegelzunahmen, der Nutzung des bestehenden und in der Funktion nicht geänderten Straßennetzes sowie der Erwartbarkeit der Verkehrszunahme als hinnehmbar eingestuft. Ein Anspruch auf Schallschutzmaßnahmen ergibt sich nicht.

## 9 Quellenverzeichnis

- /1/ Schalltechnische Stellungnahme, GSB GbR, 20. September 2021 und 13. Oktober 2021
- /2/ Entwurf Vorhabenbezogener Bebauungsplan 'Zweibrücker Tor', Stand 09. November 2021, erarbeitet durch das Büro KERNPLAN Gesellschaft für Städtebau und Kommunikation mbH, Illingen, per Mail am 03. Dezember 2021
- /3/ Baugesetzbuch- BauGB in der Fassung der Bekanntmachung vom 08. November 2017 (BGBl. I S. 3634), zuletzt geändert am 10. September 2021 (BGBl. I S. 4147, 4151)
- /4/ Gesetz zum Schutz vor schädlichen Umwelteinwirkungen durch Luftverunreinigungen, Geräusche, Erschütterungen und ähnliche Vorgänge - Bundes-Immissionsschutzgesetz – BImSchG in der Fassung der Bekanntmachung vom 17. Mai 2013 (BGBl. I S. 1274), zuletzt geändert am 24. September 2021 (BGBl. I. S 4458)
- /5/ DIN 18005-1 'Schallschutz im Städtebau – Teil 1: Grundlagen und Hinweise für die Planung' vom Juli 2002
- /6/ Beiblatt 1 zu DIN 18005, Teil 1 'Schallschutz im Städtebau - Berechnungsverfahren - Schalltechnische Orientierungswerte für die städtebauliche Planung' vom Mai 1987
- /7/ Sechste Allgemeine Verwaltungsvorschrift zum Bundes-Immissionsschutzgesetz 'Technische Anleitung zum Schutz gegen Lärm (TA Lärm)' vom 26. August 1998, zuletzt geändert am 01.06.2017, BAnz AT 08.06.2017 B5
- /8/ Flächennutzungsplan Kreisstadt Homburg, per Mail am 22. Juli 2021
- /9/ [Mapillary](#), aufgerufen am 23. Juli 2021
- /10/ Sechszehnte Verordnung zur Durchführung des Bundes-Immissionsschutzgesetzes (Verkehrslärmschutzverordnung – 16. BImSchV) vom 20. Juni 1990, zuletzt geändert am 04. November 2020 (BGBl. I S. 2334)
- /11/ Achtzehnte Verordnung zur Durchführung des Bundesimmissionsschutzgesetzes (Sportanlagenlärmschutzverordnung – 18. BImSchV), vom 18. Juli 1991 (BGBl. I S. 1588, 1790), letzte Änderung vom 08. Oktober 2021 (BGBl. I S. 4644).
- /12/ BVerwG 4 BN 19.04, Beschluss vom 08. Juni 2004.
- /13/ Katasterdaten zur Erstellung des digitalen Simulationsmodells, Büro KERNPLAN Gesellschaft für Städtebau und Kommunikation mbH, Illingen, per Mail am 22. Juli 2021
- /14/ Lageplan Zufahrt und Abfahrt Tiefgarage, per Mail am 06. Oktober 2021
- /15/ Entwurf Vorhaben- und Erschließungsplan 'Zweibrücker Tor', Stand 09. November 2021, erarbeitet durch das Büro KERNPLAN Gesellschaft für Städtebau und Kommunikation mbH, Illingen, per Mail am 03. Dezember 2021
- /16/ Parkplatzlärmstudie - Empfehlungen zur Berechnung von Schallemissionen aus Parkplätzen, Autohöfen und Omnibusbahnhöfen sowie von Parkhäusern und Tiefgaragen, 6. überarbeitete Auflage, Bayerisches Landesamt für Umwelt, Augsburg 2007
- /17/ Verkehrsuntersuchung zur Erschließungsvariante 3, PTV Transport Consult GmbH, per Mail am 06. Oktober 2021

- /18/ Richtlinien für den Lärmschutz an Straßen - RLS-90, Ausgabe 1990, eingeführt durch das allgemeine Rundschreiben Straßenbau vom 10. April 1990 des Bundesministers für Verkehr
- /19/ DIN ISO 9613-2 'Dämpfung des Schalls bei der Ausbreitung im Freien, Teil 2: Allgemeines Berechnungsverfahren' vom Oktober 1999
- /20/ Richtlinien für den Lärmschutz an Straßen – RLS 19, Ausgabe 2019, Richtlinie zum Ersatz der RLS-90 mit der Verabschiedung der Änderung der 16. BImSchV (VkB. 2019, Heft 20, lfd. Nr. 139, S. 398)
- /21/ Zweibrücker Tor in Homburg – Verkehrsgutachten, PTV Transport Consult GmbH, per Mail am 10. August 2021



## Anhang A

### Abbildungen

Abbildung A01	Vorhabenbezogener Bebauungsplanentwurf 'Zweibrücker Tor', Stand: 09. November 2021
Abbildung A02	Vorhaben- und Erschließungsplanentwurf 'Zweibrücker Tor', Stand: 09. November 2021
Abbildung A03	Übersichtslageplan Anlagenlärm, Lage und Bezeichnung der repräsentativen Immissionsorte und Darstellung der Schallquellen
Abbildung A04	Übersichtslageplan Zunahme des Verkehrslärms, Lage und Bezeichnung der repräsentativen Immissionsorte

## Anhang B


### Tabellen

Tabelle B01	Anlagenlärm, Beurteilungszeitraum Tag (06.00 - 22.00 Uhr) und Nacht (22.00 – 06.00 Uhr – INS), Dokumentation der mittleren Ausbreitungsberechnung an einem ausgewählten Immissionsort
Tabelle B02	Zunahme des Verkehrslärms, Prognose-Nullfall, Dokumentation der umgesetzten Emissionspegel
Tabelle B03	Zunahme des Verkehrslärms, Prognose-Planfall, Dokumentation der umgesetzten Emissionspegel

## Anhang C

### Tabellen

Tabelle C01	Anlagenlärm, Erschließungsvariante 3, Beurteilungszeitraum Tag (06.00 – 22.00 Uhr) und Nacht (22.00 – 06.00 Uhr - INS)
Tabelle C02	Zunahme des Verkehrslärms, Erschließungsvariante 3, Beurteilungszeitraum Tag (06.00 – 22.00 Uhr) und Nacht (22.00 – 06.00 Uhr)

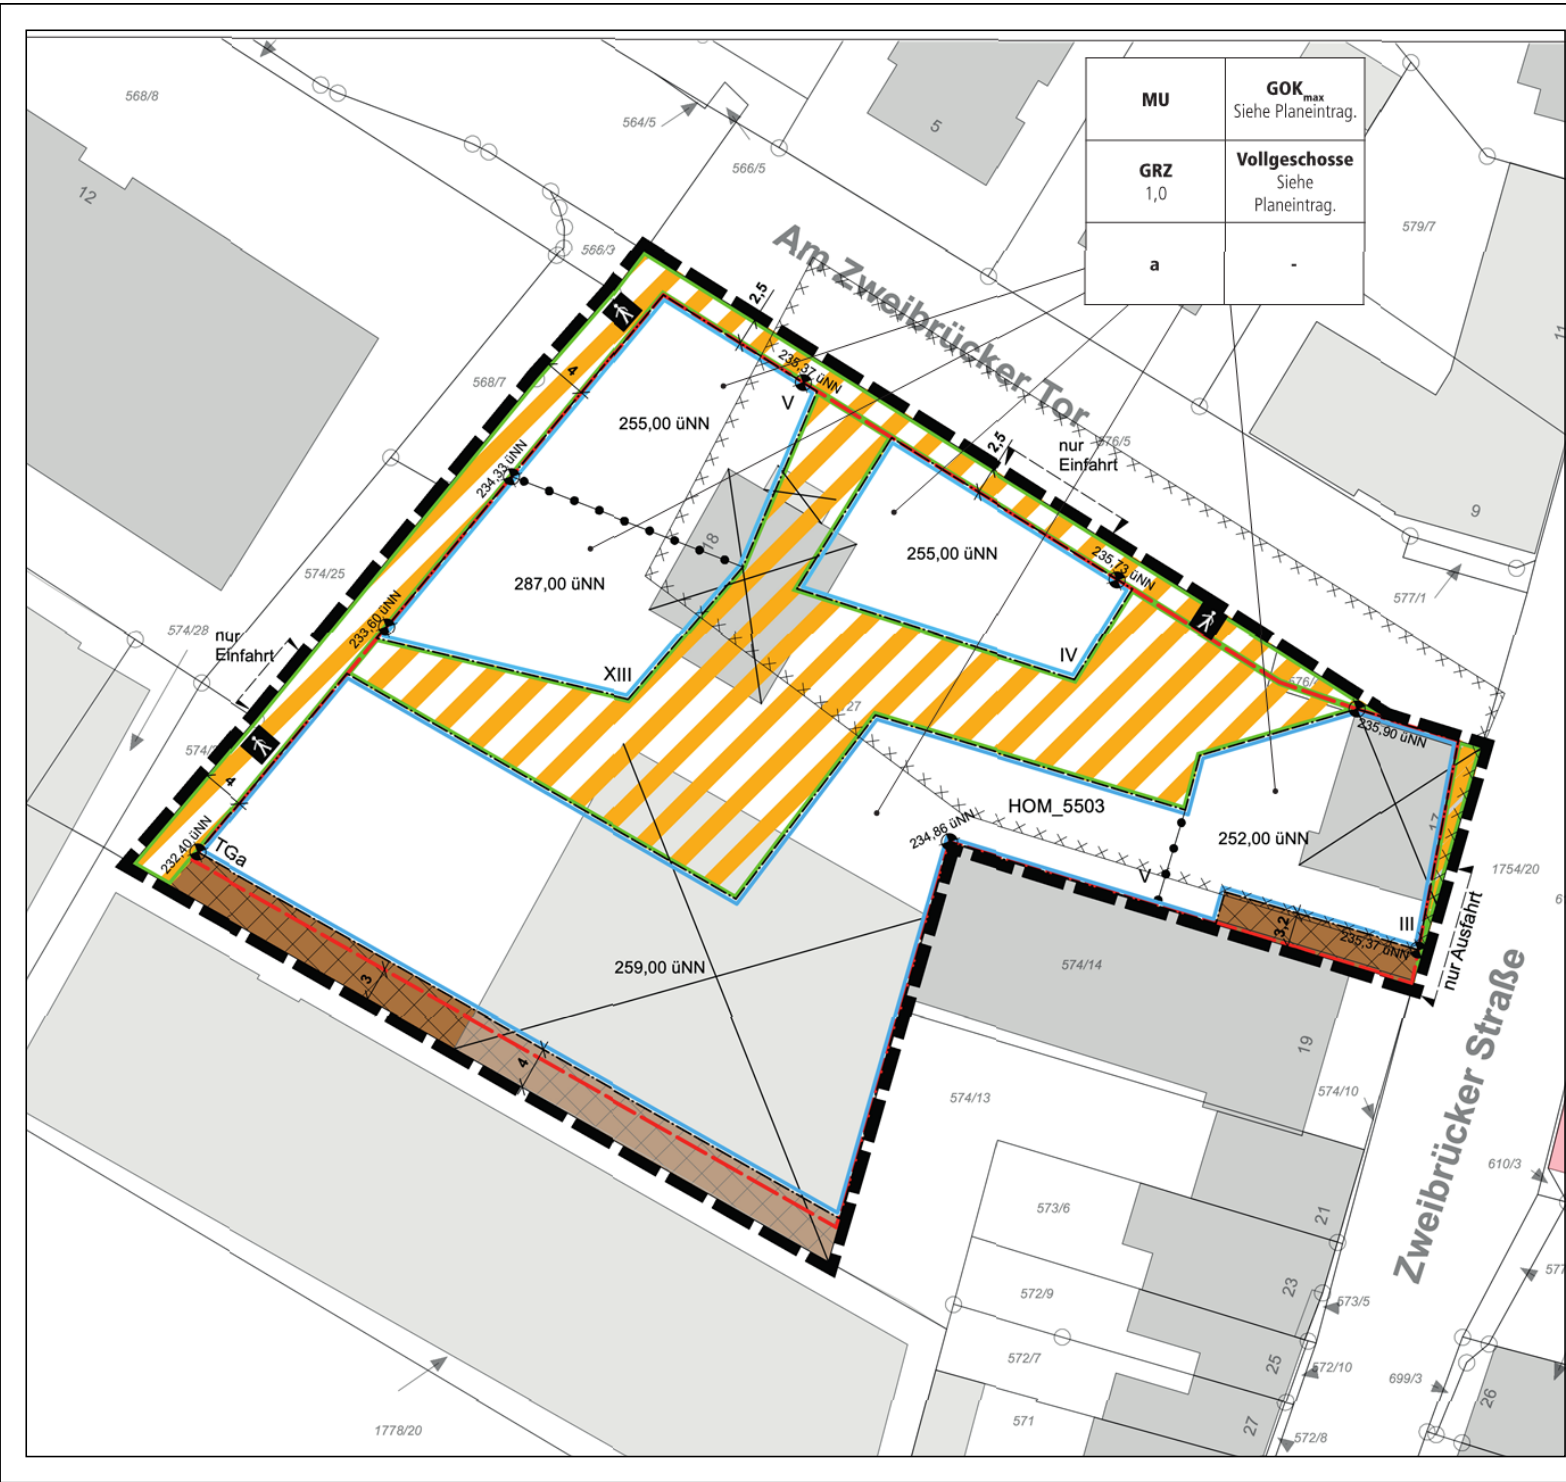

**Abbildung A01**  
 Vorhabenbezogener Bebauungsplanentwurf  
 'Zweibrücker Tor'  
 Stand: 09. November 2021

**Projekt**  
 Schalltechnisches Gutachten  
 Vorhabenbezogener Bebauungsplan 'Zweibrücker Tor'  
 Stadt Homburg

**Plangeber**  
 Kreisstadt Homburg  
 Am Forum 5  
 66424 Homburg

Blattgröße A3; Maßstab 1:500      Stand: 20.12.2021

A01.sgp      21-071      0.res      Bearbeiter:cbp.sp



**Schalltechnisches Beratungsbüro**  
 Prof. Dr. Kerstin Giering & Dipl.-Ing. (FH) Sandra Strünke-Banz  
 Wendelinusstraße 2 - 66606 Sankt Wendel - 06851/939893-0  
 www.gsb-gbr.de - schall@gsb-gbr.de

# VORHABEN- UND ERSCHLIESSUNGSPLAN



**Abbildung A02**  
Vorhaben- und Erschließungsplanentwurf  
'Zweibrücker Tor'  
Stand: 09. November 2021

**Projekt**  
Schalltechnisches Gutachten  
  
Vorhabenbezogener Bebauungsplan 'Zweibrücker Tor'  
Stadt Homburg

**Plangeber**  
Kreisstadt Homburg  
Am Forum 5  
66424 Homburg

Blattgröße A3; Maßstab 1:600      Stand: 20.12.2021

A02.ags      21-071      G.res      Bearbeiter:cb.sp




**Schalltechnisches Beratungsbüro**  
Prof. Dr. Kerstin Giering & Dipl.-Wirt.-Ing. (FH) Sandra Strünke-Banz  
Wendelinusstraße 2 - 66606 Sankt Wendel - 06851/939893-0  
www.gsb-gbr.de - schall@gsb-gbr.de





**Zeichenerklärung**

- Hauptgebäude
- Nebengebäude
- Schule
- Geltungsbereich des Bebauungsplans
- Baugrenzen
- Zufahrt/Abfahrt
- Immissionsort

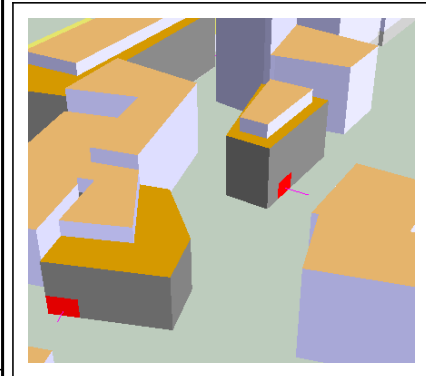

**Abbildung A03**

Übersichtslageplan Anlagenlärm  
Lage und Bezeichnung der repräsentativen Immissionsorte  
und Darstellung der Schallquellen

**Projekt**

Schalltechnisches Gutachten

Vorhabenbezogener Bebauungsplan 'Zweibrücker Tor'  
Stadt Homburg

**Plangeber**

Kreisstadt Homburg  
Am Forum 5  
66424 Homburg


Blattgröße A3; Maßstab 1:1.000      Stand: 21.12.2021

A03.dwg	21-071	0.res	[Bearbeitet: ab: sp]
---------	--------	-------	----------------------



**Schalltechnisches Beratungsbüro**

Prof. Dr. Kerstin Giering & Dipl.-Wirt.-Ing. (FH) Sandra Strünke-Banz  
Wendalinusstraße 2 - 66606 Sankt Wendel - 06851/939893-0  
www.gsb-gbr.de - schall@gsb-gbr.de

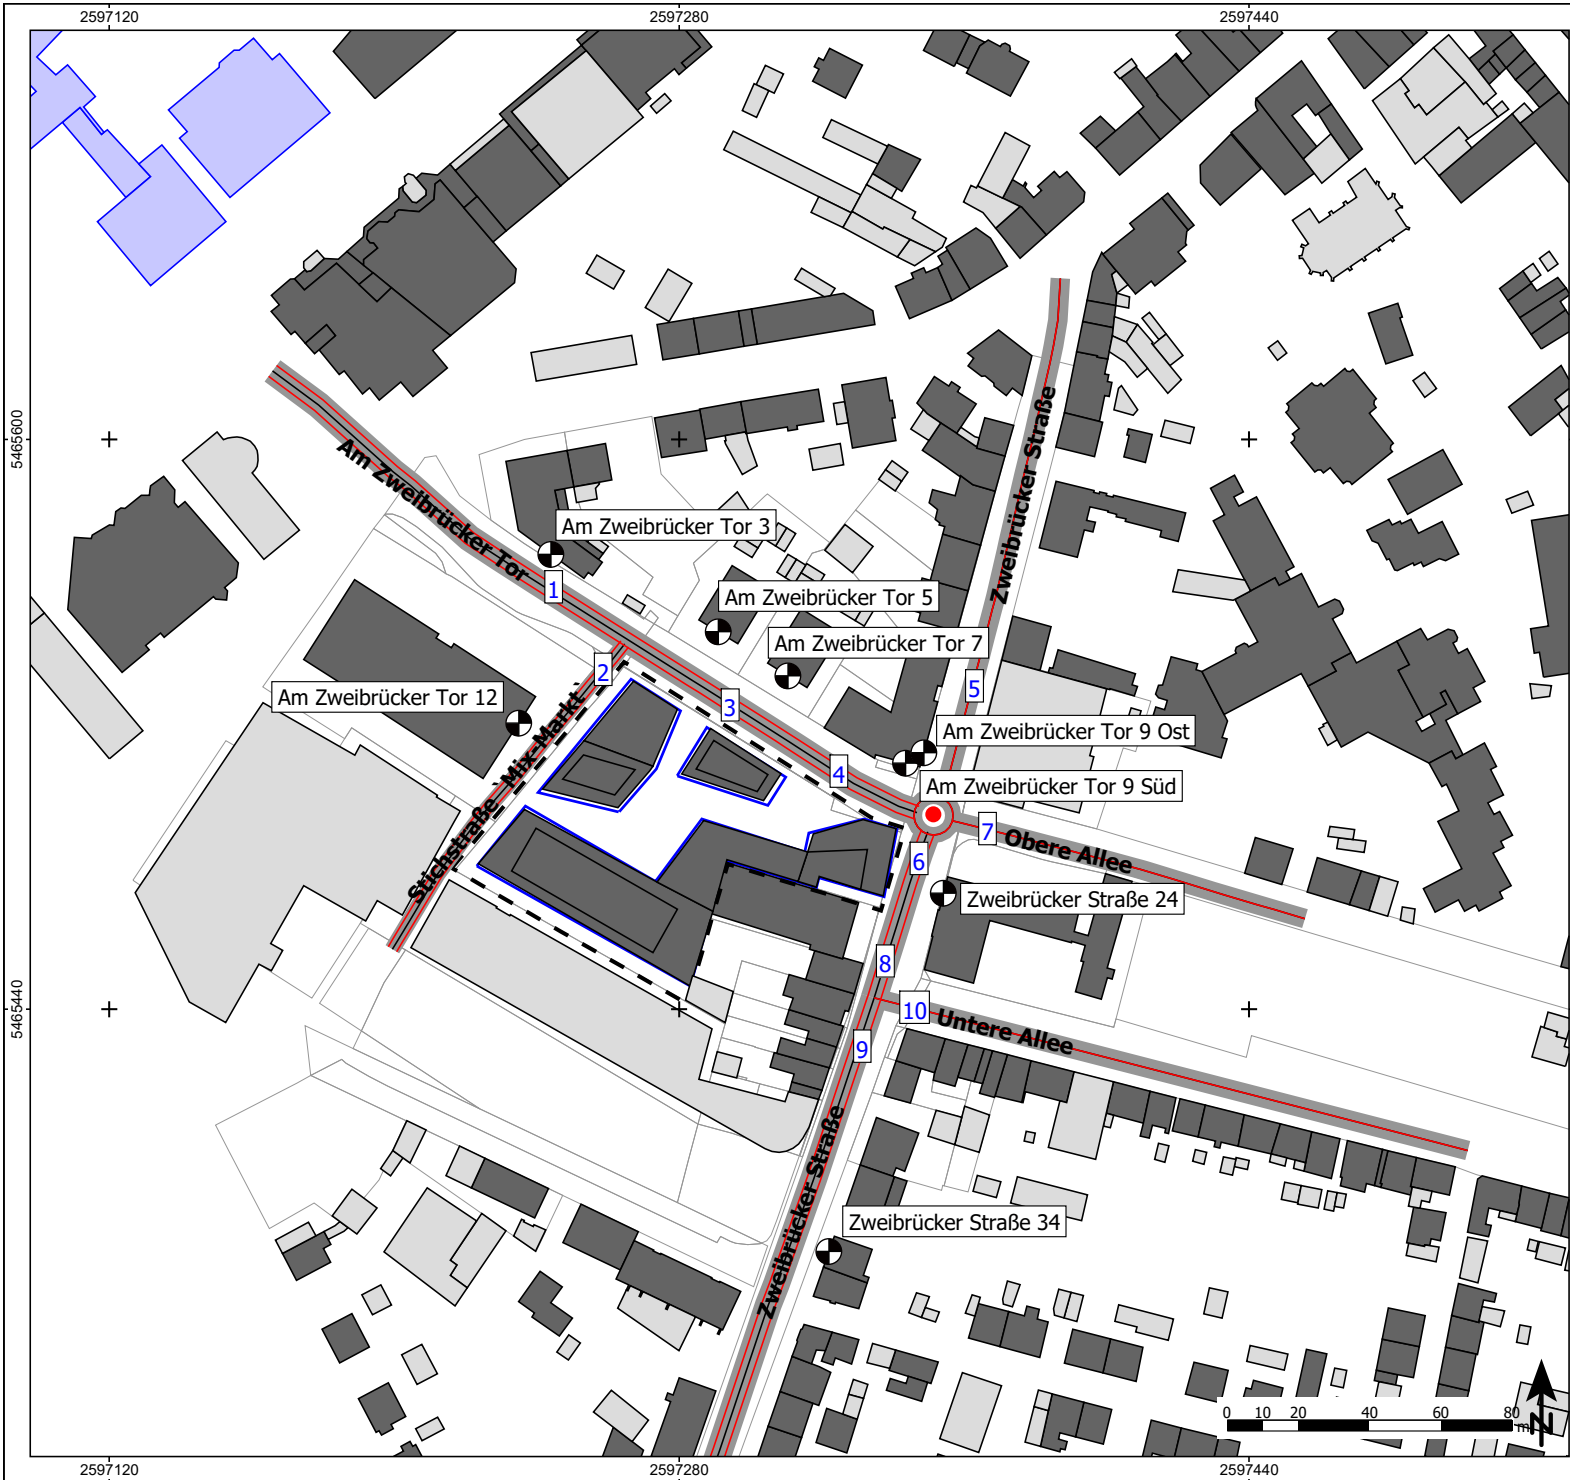

**Zeichenerklärung**

- Hauptgebäude
- Nebengebäude
- Schule
- Geltungsbereich des Bebauungsplans
- Baugrenzen
- Straße
- Knotenpunkt
- Immissionsort
- Abschnittsnummer

**Abbildung A04**

Übersichtslageplan Zunahme des Verkehrslärms  
Lage und Bezeichnung der repräsentativen Immissionsorte

**Projekt**

Schalltechnisches Gutachten

Vorhabenbezogener Bebauungsplan 'Zweibrücker Tor'  
Stadt Homburg

**Plangeber**

Kreisstadt Homburg  
Am Forum 5  
66424 Homburg

Blattgröße A3; Maßstab 1:1.500      Stand: 21.12.2021

A04.sgg      21-071      0.res      Bearbeiter:cbp.sp



**Schalltechnisches Beratungsbüro**

Prof. Dr. Kerstin Giering & Dipl.-Wirt.-Ing. (FH) Sandra Strünke-Banz  
Wendelinusstraße 2 - 66606 Sankt Wendel - 06851/939893-0  
www.gsb-gbr.de - schall@gsb-gbr.de

**Schalltechnisches Gutachten****Vorhabenbezogener Bebauungsplan `Zweibrücker Tor` Stadt Homburg**

Anlagenlärm, Beurteilungszeitraum Tag (06.00-22.00 Uhr) und Nacht (22.00-06.00 Uhr - INS)

Dokumentation der mittleren Ausbreitungsberechnung an einem ausgewählten Immissionsort

Zeitber.	Schallquelle	Quellentyp	Lw dB(A)	Lw' dB(A)	l oder S m,m <sup>2</sup>	KI dB	KT dB	Ko dB	s m	Adiv dB	Agnd dB	Abar dB	Aatm dB	dLrefl dB	Awind dB	ADI dB	Cmet	Ls dB(A)	dLw dB	ZR dB	Lr
Immissionsort Zweibrücker Straße 26 SW EG IRW,T 60 dB(A) IRW,N 45 dB(A) LrT 40 dB(A) LrN 39 dB(A)																					
LrT	A02	Linie	51,7	47,5	2,6	0	0	0	40,1	-43,1	0,7	0,0	-0,3	1,8		0,0	0,0	10,8	16,5	0,0	27,3
LrN	A02	Linie	51,7	47,5	2,6	0	0	0	40,1	-43,1	0,7	0,0	-0,3	1,8		0,0	0,0	10,8	15,1	0,0	25,9
LrT	TG02_Abfahrt	Fläche	78,9	66,5	17,5	0	0	3	40,5	-43,1	1,0	0,0	-0,3	0,5		0,0	0,0	40,0	0,0	0,0	40,0
LrN	TG02_Abfahrt	Fläche	78,9	66,5	17,5	0	0	3	40,5	-43,1	1,0	0,0	-0,3	0,5		0,0	0,0	40,0	-1,5	0,0	38,5
LrT	TG02_Zufahrt	Fläche	76,7	64,3	17,5	0	0	3	126,2	-53,0	1,1	-23,8	-0,6	2,0		0,0	0,0	5,4	0,0	0,0	5,4
LrN	TG02_Zufahrt	Fläche	76,7	64,3	17,5	0	0	3	126,2	-53,0	1,1	-23,8	-0,6	2,0		0,0	0,0	5,4	-1,3	0,0	4,1
LrT	TG03_Zufahrt	Fläche	75,0	62,6	17,5	0	0	3	86,4	-49,7	0,7	-21,3	-0,3	3,5		0,0	0,0	10,9	0,0	0,0	10,9
LrN	TG03_Zufahrt	Fläche	75,0	62,6	17,5	0	0	3	86,4	-49,7	0,7	-21,3	-0,3	3,5		0,0	0,0	10,9	-1,9	0,0	9,0
LrT	Z02	Linie	54,2	47,5	4,7	0	0	0	128,4	-53,2	1,0	-23,6	-0,7	2,6		0,0	0,0	-19,7	14,3	0,0	-5,4
LrN	Z02	Linie	54,2	47,5	4,7	0	0	0	128,4	-53,2	1,0	-23,6	-0,7	2,6		0,0	0,0	-19,7	13,0	0,0	-6,6
LrT	Z03	Linie	54,5	47,5	5,0	0	0	0	87,7	-49,9	0,7	-22,0	-0,3	5,0		0,0	0,0	-12,1	12,6	0,0	0,6
LrN	Z03	Linie	54,5	47,5	5,0	0	0	0	87,7	-49,9	0,7	-22,0	-0,3	5,0		0,0	0,0	-12,1	10,8	0,0	-1,3

Ergebnis-Nr.: 17.res - Stand: 02.12.2021

**Tabelle B01**

GSB GbR  
 Prof. Dr. Kerstin Giering & Dipl. Wirt.-Ing. (FH) Sandra Strünke-Banz  
 Wendalinusstraße 2 - 66606 Sankt Wendel  
 Tel. 06851/939893-0 - www.gsb-gbr.de

**Seite 1/2**

## Schalltechnisches Gutachten

### Vorhabenbezogener Bebauungsplan `Zweibrücker Tor` Stadt Homburg

Anlagenlärm, Beurteilungszeitraum Tag (06.00-22.00 Uhr) und Nacht (22.00-06.00 Uhr - INS)

Dokumentation der mittleren Ausbreitungsberechnung an einem ausgewählten Immissionsort

#### Legende

Zeitber.		Zeitbereich
Schallquelle		Name der Schallquelle
Quellentyp		Typ der Quelle (Punkt, Linie, Fläche)
Lw	dB(A)	Anlagenleistung
Lw'	dB(A)	Leistung pro m, m <sup>2</sup>
l oder S	m, m <sup>2</sup>	Größe der Quelle (Länge oder Fläche)
KI	dB	Zuschlag für Impulshaltigkeit
KT	dB	Zuschlag für Tonhaltigkeit
Ko	dB	Zuschlag für gerichtete Abstrahlung
s	m	Entfernung Schallquelle - Immissionsort
Adiv	dB	Dämpfung aufgrund geometrischer Ausbreitung
Agnd	dB	Dämpfung aufgrund Bodeneffekt
Abar	dB	Dämpfung aufgrund Abschirmung
Aatm	dB	Dämpfung aufgrund Luftabsorption
dLrefl	dB	Pegelerhöhung durch Reflexionen
Awind	dB	Mittlere meteorologische Korrektur, Windeinfluss
ADI	dB	Richtwirkungskorrektur
Cmet		Meteorologische Korrektur
Ls	dB(A)	Unbewerteter Schalldruck am Immissionsort $L_s = L_w + K_o + A_{DI} + A_{div} + A_{gr} + A_{bar} + A_{atm} + A_{fol\_site\_house} + A_{wind} + d_{Lrefl}$
dLw	dB	Korrektur Betriebszeiten
ZR	dB	Ruhezeitenzuschlag (Anteil)
Lr		Pegel/ Beurteilungspegel Zeitbereich

Ergebnis-Nr.: 17.res - Stand: 02.12.2021

**Tabelle B01**

GSB GbR  
 Prof. Dr. Kerstin Giering & Dipl. Wirt.-Ing. (FH) Sandra Strünke-Banz  
 Wendalinusstraße 2 - 66606 Sankt Wendel  
 Tel. 06851/939893-0 - www.gsb-gbr.de

**Seite 2/2**

**Schalltechnisches Gutachten****Vorhabenbezogener Bebauungsplan `Zweibrücker Tor` Stadt Homburg**

Zunahme des Verkehrslärms, Prognose-Nullfall

Dokumentation der umgesetzten Emissionspegel

Straße	Abschnittsnummer	DTV Kfz/24h	M		vPkw km/h	vLkw1/2 km/h	pLkw1		pLkw2		Steigung %	Drefl dB	L'w		
			Tag Kfz/h	Nacht Kfz/h			Tag %	Tag %	Nacht %	Nacht %			Tag dB(A)	Nacht dB(A)	
Am Zweibrücker Tor	1	7808	463	50	50	50	2,7	0,1	4,5	0,0	2,2	0,0	80,4	70,9	
Am Zweibrücker Tor	1	7808	463	50	50	50	2,7	0,1	4,5	0,0	2,4	0,0	80,4	70,9	
Am Zweibrücker Tor	1	7808	463	50	50	50	2,7	0,1	4,5	0,0	4,0	0,0	80,6	71,1	
Am Zweibrücker Tor	1	7808	463	50	50	50	2,7	0,1	4,5	0,0	4,6	0,0	80,6	71,2	
Am Zweibrücker Tor	1	7808	463	50	50	50	2,7	0,1	4,5	0,0	0,5	0,0	80,4	70,9	
Am Zweibrücker Tor	1	7808	463	50	50	50	2,7	0,1	4,5	0,0	0,5	0,6	81,0	71,5	
Am Zweibrücker Tor	1	7808	463	50	50	50	2,7	0,1	4,5	0,0	2,0	0,6	81,0	71,5	
Am Zweibrücker Tor	1	7808	463	50	50	50	2,7	0,1	4,5	0,0	2,0	0,0	80,7	71,2	
Am Zweibrücker Tor	1	7808	463	50	50	50	2,7	0,1	4,5	0,0	1,7	0,0	80,9	71,4	
Am Zweibrücker Tor	1	7808	463	50	50	50	2,7	0,1	4,5	0,0	1,1	0,0	81,1	71,6	
Am Zweibrücker Tor	1	7808	463	50	50	50	2,7	0,1	4,5	0,0	1,1	0,5	81,7	72,2	
Am Zweibrücker Tor	1	7808	463	50	50	50	2,7	0,1	4,5	0,0	1,1	0,1	81,4	71,9	
Am Zweibrücker Tor	3	6800	401	48	50	50	4,5	0,1	4,6	0,0	1,1	0,1	81,1	71,8	
Am Zweibrücker Tor	3	6800	401	48	50	50	4,5	0,1	4,6	0,0	1,1	0,1	81,2	72,0	
Am Zweibrücker Tor	3	6800	401	48	50	50	4,5	0,1	4,6	0,0	0,6	0,1	81,4	72,1	
Am Zweibrücker Tor	3	6800	401	48	50	50	4,5	0,1	4,6	0,0	0,6	0,0	81,4	72,1	
Am Zweibrücker Tor	3	6800	401	48	50	50	4,5	0,1	4,6	0,0	0,6	0,0	81,6	72,3	
Am Zweibrücker Tor	4	6800	401	48	50	50	4,5	0,1	4,6	0,0	0,7	0,0	81,8	72,5	
Am Zweibrücker Tor	4	6800	401	48	50	50	4,5	0,1	4,6	0,0	1,0	1,1	83,0	73,8	
Am Zweibrücker Tor	4	6800	401	48	50	50	4,5	0,1	4,6	0,0	0,8	0,0	81,9	72,7	
Kreisel	Kreisel	4488	265	32	50	50	4,5	0,1	4,6	0,0	2,0	0,0	80,0	70,8	
Kreisel	Kreisel	4488	265	32	50	50	4,5	0,1	4,6	0,0	1,2	0,0	80,1	70,8	
Kreisel	Kreisel	4488	265	32	50	50	4,5	0,1	4,6	0,0	0,3	0,0	80,1	70,9	
Kreisel	Kreisel	4488	265	32	50	50	4,5	0,1	4,6	0,0	-0,6	0,0	80,1	70,9	
Kreisel	Kreisel	4488	265	32	50	50	4,5	0,1	4,6	0,0	-1,4	0,0	80,1	70,9	

Ergebnis-Nr.: 1.res - Stand: 02.12.2021

**Tabelle B02**

GSB GbR  
Prof. Dr. Kerstin Giering & Dipl. Wirt.-Ing. (FH) Sandra Strünke-Banz  
Wendalinusstraße 2 - 66606 Sankt Wendel  
Tel. 06851/939893-0 - www.gsb-gbr.de

Seite 1/6



**Schalltechnisches Gutachten****Vorhabenbezogener Bebauungsplan `Zweibrücker Tor` Stadt Homburg**

Zunahme des Verkehrslärms, Prognose-Nullfall

Dokumentation der umgesetzten Emissionspegel

Straße	Abschnittsnummer	DTV Kfz/24h	M		vPkw km/h	vLkw1/2 km/h	pLkw1		pLkw2		Steigung %	Drefl dB	L'w		
			Tag Kfz/h	Nacht Kfz/h			Tag %	Tag %	Nacht %	Nacht %			Tag dB(A)	Nacht dB(A)	
Kreisel	Kreisel	4488	265	32	50	50	4,5	0,1	4,6	0,0	-1,4	0,0	80,1	70,9	
Kreisel	Kreisel	4488	265	32	50	50	4,5	0,1	4,6	0,0	-2,2	0,0	80,1	70,9	
Kreisel	Kreisel	4488	265	32	50	50	4,5	0,1	4,6	0,0	-2,7	0,0	80,1	70,9	
Kreisel	Kreisel	4488	265	32	50	50	4,5	0,1	4,6	0,0	-2,9	0,0	80,1	70,8	
Kreisel	Kreisel	4488	265	32	50	50	4,5	0,1	4,6	0,0	-2,9	0,0	80,0	70,8	
Kreisel	Kreisel	4488	265	32	50	50	4,5	0,1	4,6	0,0	-2,6	0,0	80,0	70,8	
Kreisel	Kreisel	4488	265	32	50	50	4,5	0,1	4,6	0,0	-2,0	0,0	80,0	70,8	
Kreisel	Kreisel	4488	265	32	50	50	4,5	0,1	4,6	0,0	-1,2	0,0	80,0	70,7	
Kreisel	Kreisel	4488	265	32	50	50	4,5	0,1	4,6	0,0	-0,3	0,0	79,9	70,7	
Kreisel	Kreisel	4488	265	32	50	50	4,5	0,1	4,6	0,0	0,6	0,0	79,9	70,7	
Kreisel	Kreisel	4488	265	32	50	50	4,5	0,1	4,6	0,0	1,4	0,0	79,9	70,6	
Kreisel	Kreisel	4488	265	32	50	50	4,5	0,1	4,6	0,0	2,2	0,0	79,9	70,6	
Kreisel	Kreisel	4488	265	32	50	50	4,5	0,1	4,6	0,0	2,7	0,0	79,9	70,7	
Kreisel	Kreisel	4488	265	32	50	50	4,5	0,1	4,6	0,0	2,9	0,0	80,0	70,7	
Kreisel	Kreisel	4488	265	32	50	50	4,5	0,1	4,6	0,0	2,9	0,0	79,9	70,7	
Kreisel	Kreisel	4488	265	32	50	50	4,5	0,1	4,6	0,0	2,6	0,0	79,8	70,6	
Obere Allee	7	4472	268	23	30	30	2,8	0,0	2,4	0,0	1,3	0,0	76,4	65,7	
Obere Allee	7	4472	268	23	30	30	2,8	0,0	2,4	0,0	1,3	1,0	77,3	66,6	
Obere Allee	7	4472	268	23	30	30	2,8	0,0	2,4	0,0	1,3	0,9	77,0	66,3	
Obere Allee	7	4472	268	23	30	30	2,8	0,0	2,4	0,0	2,0	0,9	76,9	66,2	
Obere Allee	7	4472	268	23	30	30	2,8	0,0	2,4	0,0	2,0	0,2	76,0	65,3	
Obere Allee	7	4472	268	23	30	30	2,8	0,0	2,4	0,0	3,5	0,0	75,9	65,2	
Obere Allee	7	4472	268	23	30	30	2,8	0,0	2,4	0,0	3,5	0,6	76,4	65,7	
Obere Allee	7	4472	268	23	30	30	2,8	0,0	2,4	0,0	3,5	0,4	76,1	65,4	
Obere Allee	7	4472	268	23	30	30	2,8	0,0	2,4	0,0	3,5	0,1	75,8	65,1	

Ergebnis-Nr.: 1.res - Stand: 02.12.2021

**Tabelle B02**

GSB GbR  
 Prof. Dr. Kerstin Giering & Dipl. Wirt.-Ing. (FH) Sandra Strünke-Banz  
 Wendalinusstraße 2 - 66606 Sankt Wendel  
 Tel. 06851/939893-0 - www.gsb-gbr.de

Seite 2/6

**Schalltechnisches Gutachten****Vorhabenbezogener Bebauungsplan `Zweibrücker Tor` Stadt Homburg**

Zunahme des Verkehrslärms, Prognose-Nullfall

Dokumentation der umgesetzten Emissionspegel

Straße	Abschnittsnummer	DTV Kfz/24h	M		vPkw km/h	vLkw1/2 km/h	pLkw1		pLkw2		Steigung %	Drefl dB	L'w		
			Tag Kfz/h	Nacht Kfz/h			Tag %	Tag %	Nacht %	Nacht %			Tag dB(A)	Nacht dB(A)	
Obere Allee	7	4472	268	23	30	30	2,8	0,0	2,4	0,0	3,9	0,1	75,8	65,1	
Obere Allee	7	4472	268	23	30	30	2,8	0,0	2,4	0,0	3,9	0,0	75,5	64,8	
Obere Allee	7	4472	268	23	30	30	2,8	0,0	2,4	0,0	2,0	0,0	75,1	64,4	
Obere Allee	7	4472	268	23	30	30	2,8	0,0	2,4	0,0	2,0	0,2	75,2	64,5	
Obere Allee	7	4472	268	23	30	30	2,8	0,0	2,4	0,0	2,0	0,0	74,8	64,1	
Obere Allee	7	4472	268	23	30	30	2,8	0,0	2,4	0,0	2,0	0,2	74,9	64,2	
Stichstraße `Mix-Markt`	2	1984	122	4	30	30	0,5	0,1	0,0	0,0	-2,5	0,0	70,7	55,8	
Stichstraße `Mix-Markt`	2	1984	122	4	30	30	0,5	0,1	0,0	0,0	-2,5	0,0	70,8	55,8	
Stichstraße `Mix-Markt`	2	1984	122	4	30	30	0,5	0,1	0,0	0,0	-2,5	0,0	70,7	55,8	
Stichstraße `Mix-Markt`	2	1984	122	4	30	30	0,5	0,1	0,0	0,0	-3,1	0,0	70,8	55,8	
Stichstraße `Mix-Markt`	2	1984	122	4	30	30	0,5	0,1	0,0	0,0	-3,3	0,0	70,8	55,8	
Stichstraße `Mix-Markt`	2	1984	122	4	30	30	0,5	0,1	0,0	0,0	-2,6	0,0	70,8	55,8	
Stichstraße `Mix-Markt`	2	1984	122	4	30	30	0,5	0,1	0,0	0,0	-1,7	0,0	70,7	55,7	
Stichstraße `Mix-Markt`	2	1984	122	4	30	30	0,5	0,1	0,0	0,0	-2,4	0,9	71,6	56,7	
Stichstraße `Mix-Markt`	2	1984	122	4	30	30	0,5	0,1	0,0	0,0	-2,4	0,4	71,2	56,2	
Stichstraße `Mix-Markt`	2	1984	122	4	30	30	0,5	0,1	0,0	0,0	-2,4	0,0	70,7	55,8	
Untere Allee	10	4080	241	28	50	50	2,7	0,1	2,1	0,0	1,0	0,0	77,6	68,1	
Untere Allee	10	4080	241	28	50	50	2,7	0,1	2,1	0,0	1,0	1,4	79,0	69,5	
Untere Allee	10	4080	241	28	50	50	2,7	0,1	2,1	0,0	1,0	1,3	78,9	69,4	
Untere Allee	10	4080	241	28	50	50	2,7	0,1	2,1	0,0	1,0	0,6	78,2	68,8	
Untere Allee	10	4080	241	28	50	50	2,7	0,1	2,1	0,0	1,0	0,5	78,1	68,7	
Untere Allee	10	4080	241	28	50	50	2,7	0,1	2,1	0,0	0,3	0,7	78,3	68,9	
Untere Allee	10	4080	241	28	50	50	2,7	0,1	2,1	0,0	0,3	0,6	78,1	68,7	
Untere Allee	10	4080	241	28	50	50	2,7	0,1	2,1	0,0	0,3	0,4	78,0	68,6	
Untere Allee	10	4080	241	28	50	50	2,7	0,1	2,1	0,0	0,3	0,1	77,7	68,3	

Ergebnis-Nr.: 1.res - Stand: 02.12.2021

**Tabelle B02**

GSB GbR  
 Prof. Dr. Kerstin Giering & Dipl. Wirt.-Ing. (FH) Sandra Strünke-Banz  
 Wendalinusstraße 2 - 66606 Sankt Wendel  
 Tel. 06851/939893-0 - www.gsb-gbr.de

Seite 3/6

**Schalltechnisches Gutachten****Vorhabenbezogener Bebauungsplan `Zweibrücker Tor` Stadt Homburg**

Zunahme des Verkehrslärms, Prognose-Nullfall

Dokumentation der umgesetzten Emissionspegel

Straße	Abschnittsnummer	DTV Kfz/24h	M		vPkw km/h	vLkw1/2 km/h	pLkw1		pLkw2		Steigung %	Drefl dB	L'w		
			Tag Kfz/h	Nacht Kfz/h			Tag %	Tag %	Nacht %	Nacht %			Tag dB(A)	Nacht dB(A)	
Untere Allee	10	4080	241	28	50	50	2,7	0,1	2,1	0,0	1,5	0,0	77,6	68,1	
Untere Allee	10	4080	241	28	50	50	2,7	0,1	2,1	0,0	1,5	0,2	77,8	68,4	
Untere Allee	10	4080	241	28	50	50	2,7	0,1	2,1	0,0	1,5	0,0	77,6	68,1	
Untere Allee	10	4080	241	28	50	50	2,7	0,1	2,1	0,0	1,5	0,2	77,8	68,3	
Untere Allee	10	4080	241	28	50	50	2,7	0,1	2,1	0,0	1,5	0,0	77,6	68,1	
Untere Allee	10	4080	241	28	50	50	2,7	0,1	2,1	0,0	1,5	0,1	77,7	68,3	
Untere Allee	10	4080	241	28	50	50	2,7	0,1	2,1	0,0	1,5	0,0	77,6	68,1	
Untere Allee	10	4080	241	28	50	50	2,7	0,1	2,1	0,0	4,6	0,0	78,0	68,5	
Zweibrücker Straße	9	4576	275	22	50	50	2,2	0,0	4,3	0,0	-2,2	0,0	78,1	67,3	
Zweibrücker Straße	9	4576	275	22	50	50	2,2	0,0	4,3	0,0	-2,2	1,3	79,4	68,6	
Zweibrücker Straße	9	4576	275	22	50	50	2,2	0,0	4,3	0,0	-2,2	1,2	79,3	68,5	
Zweibrücker Straße	9	4576	275	22	50	50	2,2	0,0	4,3	0,0	-2,2	0,9	79,0	68,3	
Zweibrücker Straße	9	4576	275	22	50	50	2,2	0,0	4,3	0,0	-1,3	0,4	78,4	67,7	
Zweibrücker Straße	9	4576	275	22	50	50	2,2	0,0	4,3	0,0	-1,0	0,0	78,1	67,3	
Zweibrücker Straße	9	4576	275	22	50	50	2,2	0,0	4,3	0,0	-1,8	1,1	79,1	68,4	
Zweibrücker Straße	9	4576	275	22	50	50	2,2	0,0	4,3	0,0	-1,8	0,2	78,3	67,5	
Zweibrücker Straße	9	4576	275	22	50	50	2,2	0,0	4,3	0,0	-1,8	0,0	78,1	67,3	
Zweibrücker Straße	9	4576	275	22	50	50	2,2	0,0	4,3	0,0	-1,8	0,9	79,0	68,2	
Zweibrücker Straße	9	4576	275	22	50	50	2,2	0,0	4,3	0,0	1,0	0,8	78,9	68,1	
Zweibrücker Straße	9	4576	275	22	50	50	2,2	0,0	4,3	0,0	3,8	1,0	79,2	68,5	
Zweibrücker Straße	9	4576	275	22	50	50	2,2	0,0	4,3	0,0	-2,5	0,3	78,4	67,7	
Zweibrücker Straße	9	4576	275	22	50	50	2,2	0,0	4,3	0,0	-3,1	0,9	79,0	68,3	
Zweibrücker Straße	9	4576	275	22	50	50	2,2	0,0	4,3	0,0	-2,4	0,3	78,4	67,7	
Zweibrücker Straße	9	4576	275	22	50	50	2,2	0,0	4,3	0,0	-0,8	0,0	78,1	67,3	
Zweibrücker Straße	9	4576	275	22	50	50	2,2	0,0	4,3	0,0	-0,2	0,3	78,4	67,7	

Ergebnis-Nr.: 1.res - Stand: 02.12.2021

**Tabelle B02**

GSB GbR  
Prof. Dr. Kerstin Giering & Dipl. Wirt.-Ing. (FH) Sandra Strünke-Banz  
Wendalinusstraße 2 - 66606 Sankt Wendel  
Tel. 06851/939893-0 - www.gsb-gbr.de

Seite 4/6

**Schalltechnisches Gutachten****Vorhabenbezogener Bebauungsplan `Zweibrücker Tor` Stadt Homburg**

Zunahme des Verkehrslärms, Prognose-Nullfall

Dokumentation der umgesetzten Emissionspegel

Straße	Abschnittsnummer	DTV Kfz/24h	M		vPkw km/h	vLkw1/2 km/h	pLkw1		pLkw2		Steigung %	Drefl dB	L'w		
			Tag Kfz/h	Nacht Kfz/h			Tag %	Tag %	Nacht %	Nacht %			Tag dB(A)	Nacht dB(A)	
Zweibrücker Straße	9	4576	275	22	50	50	2,2	0,0	4,3	0,0	-0,2	0,8	78,9	68,1	
Zweibrücker Straße	9	4576	275	22	50	50	2,2	0,0	4,3	0,0	-0,2	0,5	78,6	67,9	
Zweibrücker Straße	9	4576	275	22	50	50	2,2	0,0	4,3	0,0	-0,4	0,0	78,1	67,3	
Zweibrücker Straße	6	6616	393	41	50	50	2,6	0,1	4,3	0,0	-2,4	0,0	81,7	72,0	
Zweibrücker Straße	6	6616	393	41	50	50	2,6	0,1	4,3	0,0	-2,8	0,3	82,0	72,3	
Zweibrücker Straße	6	6616	393	41	50	50	2,6	0,1	4,3	0,0	-2,8	0,0	81,6	71,9	
Zweibrücker Straße	6	6616	393	41	50	50	2,6	0,1	4,3	0,0	-2,3	1,2	82,7	73,0	
Zweibrücker Straße	6	6616	393	41	50	50	2,6	0,1	4,3	0,0	-2,3	0,0	81,4	71,7	
Zweibrücker Straße	6	6616	393	41	50	50	2,6	0,1	4,3	0,0	-2,3	1,0	82,2	72,6	
Zweibrücker Straße	8	4472	268	23	50	50	2,8	0,0	2,4	0,0	-2,3	1,0	80,5	69,8	
Zweibrücker Straße	8	4472	268	23	50	50	2,8	0,0	2,4	0,0	-2,3	0,0	79,3	68,6	
Zweibrücker Straße	5	2800	167	16	30	30	0,5	0,0	0,7	0,0	2,4	0,0	74,0	63,9	
Zweibrücker Straße	5	2800	167	16	30	30	0,5	0,0	0,7	0,0	2,0	1,6	75,4	65,2	
Zweibrücker Straße	5	2800	167	16	30	30	0,5	0,0	0,7	0,0	2,0	1,6	75,1	64,9	
Zweibrücker Straße	5	2800	167	16	30	30	0,5	0,0	0,7	0,0	2,0	0,0	73,3	63,1	
Zweibrücker Straße	5	2800	167	16	30	30	0,5	0,0	0,7	0,0	2,0	1,4	74,6	64,4	
Zweibrücker Straße	5	2800	167	16	30	30	0,5	0,0	0,7	0,0	2,0	0,0	73,1	62,9	
Zweibrücker Straße	5	2800	167	16	30	30	0,5	0,0	0,7	0,0	2,8	0,0	73,0	62,9	
Zweibrücker Straße	5	2800	167	16	30	30	0,5	0,0	0,7	0,0	2,8	0,1	73,0	62,8	
Zweibrücker Straße	5	2800	167	16	30	30	0,5	0,0	0,7	0,0	2,8	1,1	73,8	63,7	
Zweibrücker Straße	5	2800	167	16	30	30	0,5	0,0	0,7	0,0	-0,1	0,0	72,4	62,2	
Zweibrücker Straße	5	2800	167	16	30	30	0,5	0,0	0,7	0,0	-0,1	1,4	73,7	63,5	
Zweibrücker Straße	5	2800	167	16	30	30	0,5	0,0	0,7	0,0	0,3	1,4	73,7	63,5	
Zweibrücker Straße	5	2800	167	16	30	30	0,5	0,0	0,7	0,0	0,3	0,0	72,2	62,0	
Zweibrücker Straße	5	2800	167	16	30	30	0,5	0,0	0,7	0,0	0,3	1,4	73,5	63,3	

Ergebnis-Nr.: 1.res - Stand: 02.12.2021

**Tabelle B02**

GSB GbR  
 Prof. Dr. Kerstin Giering & Dipl. Wirt.-Ing. (FH) Sandra Strünke-Banz  
 Wendalinusstraße 2 - 66606 Sankt Wendel  
 Tel. 06851/939893-0 - www.gsb-gbr.de

Seite 5/6

**Schalltechnisches Gutachten****Vorhabenbezogener Bebauungsplan `Zweibrücker Tor` Stadt Homburg**

Zunahme des Verkehrslärms, Prognose-Nullfall

Dokumentation der umgesetzten Emissionspegel

Straße	Abschnittsnummer	DTV Kfz/24h	M	M	vPkw km/h	vLkw1/2 km/h	pLkw1	pLkw2	pLkw1	pLkw2	Steigung %	Drefl dB	L'w	L'w	
			Tag Kfz/h	Nacht Kfz/h			Tag %	Tag %	Nacht %	Nacht %			Tag dB(A)	Nacht dB(A)	
Zweibrücker Straße	5	2800	167	16	30	30	0,5	0,0	0,7	0,0	0,3	1,4	73,5	63,3	
Zweibrücker Straße	5	2800	167	16	30	30	0,5	0,0	0,7	0,0	1,1	0,0	72,0	61,9	

Ergebnis-Nr.: 1.res - Stand: 02.12.2021

**Tabelle B02**

GSB GbR  
 Prof. Dr. Kerstin Giering & Dipl. Wirt.-Ing. (FH) Sandra Strünke-Banz  
 Wendalinusstraße 2 - 66606 Sankt Wendel  
 Tel. 06851/939893-0 - www.gsb-gbr.de

Seite 6/6

**Schalltechnisches Gutachten****Vorhabenbezogener Bebauungsplan `Zweibrücker Tor` Stadt Homburg**

Zunahme des Verkehrslärms, Prognose-Planfall

Dokumentation der umgesetzten Emissionspegel

Straße	Abschnittsnummer	DTV Kfz/24h	M		vPkw km/h	vLkw1/2 km/h	pLkw1		pLkw2		Steigung %	Drefl dB	L'w		
			Tag Kfz/h	Nacht Kfz/h			Tag %	Tag %	Nacht %	Nacht %			Tag dB(A)	Nacht dB(A)	
Am Zweibrücker Tor	1	8376	495	57	50	50	2,6	0,2	3,9	0,0	2,2	0,0	80,7	71,4	
Am Zweibrücker Tor	1	8376	495	57	50	50	2,6	0,2	3,9	0,0	2,4	0,0	80,7	71,4	
Am Zweibrücker Tor	1	8376	495	57	50	50	2,6	0,2	3,9	0,0	4,0	0,0	80,9	71,6	
Am Zweibrücker Tor	1	8376	495	57	50	50	2,6	0,2	3,9	0,0	4,6	0,0	80,9	71,7	
Am Zweibrücker Tor	1	8376	495	57	50	50	2,6	0,2	3,9	0,0	0,5	0,0	80,7	71,4	
Am Zweibrücker Tor	1	8376	495	57	50	50	2,6	0,2	3,9	0,0	0,5	0,6	81,3	72,0	
Am Zweibrücker Tor	1	8376	495	57	50	50	2,6	0,2	3,9	0,0	2,0	0,6	81,3	72,0	
Am Zweibrücker Tor	1	8376	495	57	50	50	2,6	0,2	3,9	0,0	2,0	0,0	81,0	71,7	
Am Zweibrücker Tor	1	8376	495	57	50	50	2,6	0,2	3,9	0,0	1,7	0,0	81,2	71,9	
Am Zweibrücker Tor	1	8376	495	57	50	50	2,6	0,2	3,9	0,0	1,1	0,0	81,3	72,0	
Am Zweibrücker Tor	1	8376	495	57	50	50	2,6	0,2	3,9	0,0	1,1	0,1	81,5	72,2	
Am Zweibrücker Tor	1	8376	495	57	50	50	2,6	0,2	3,9	0,0	1,1	1,0	82,4	73,1	
Am Zweibrücker Tor	1	8376	495	57	50	50	2,6	0,2	3,9	0,0	1,1	0,0	81,5	72,2	
Am Zweibrücker Tor	1	8376	495	57	50	50	2,6	0,2	3,9	0,0	1,1	0,3	81,9	72,6	
Am Zweibrücker Tor	1	8376	495	57	50	50	2,6	0,2	3,9	0,0	1,1	0,1	81,7	72,4	
Am Zweibrücker Tor	3	7480	439	57	50	50	4,3	0,2	3,8	0,0	1,1	0,1	81,4	72,4	
Am Zweibrücker Tor	3	7480	439	57	50	50	4,3	0,2	3,8	0,0	1,1	1,1	82,6	73,6	
Am Zweibrücker Tor	3	7480	439	57	50	50	4,3	0,2	3,8	0,0	0,6	0,1	81,8	72,8	
Am Zweibrücker Tor	3	7480	439	57	50	50	4,3	0,2	3,8	0,0	0,6	0,3	82,0	73,0	
Am Zweibrücker Tor	3	7480	439	57	50	50	4,3	0,2	3,8	0,0	0,6	0,0	81,9	72,9	
Am Zweibrücker Tor	4	7544	443	57	50	50	4,3	0,2	3,8	0,0	0,7	0,0	82,2	73,2	
Am Zweibrücker Tor	4	7544	443	57	50	50	4,3	0,2	3,8	0,0	1,0	1,1	83,4	74,4	
Am Zweibrücker Tor	4	7544	443	57	50	50	4,3	0,2	3,8	0,0	0,8	0,0	82,4	73,4	
Kreisel	Kreisel	4979	292	38	50	50	4,3	0,2	3,8	0,0	2,0	0,0	80,5	71,5	
Kreisel	Kreisel	4979	292	38	50	50	4,3	0,2	3,8	0,0	1,2	0,0	80,5	71,5	

Ergebnis-Nr.: 15.res - Stand: 02.12.2021

**Tabelle B03**

GSB GbR  
Prof. Dr. Kerstin Giering & Dipl. Wirt.-Ing. (FH) Sandra Strünke-Banz  
Wendalinusstraße 2 - 66606 Sankt Wendel  
Tel. 06851/939893-0 - www.gsb-gbr.de

Seite 1/7

**Schalltechnisches Gutachten****Vorhabenbezogener Bebauungsplan `Zweibrücker Tor` Stadt Homburg**

Zunahme des Verkehrslärms, Prognose-Planfall  
 Dokumentation der umgesetzten Emissionspegel

Straße	Abschnittsnummer	DTV Kfz/24h	M		vPkw km/h	vLkw1/2 km/h	pLkw1		pLkw2		Steigung %	Drefl dB	L'w		
			Tag Kfz/h	Nacht Kfz/h			Tag %	Tag %	Nacht %	Nacht %			Tag dB(A)	Nacht dB(A)	
Kreisel	Kreisel	4979	292	38	50	50	4,3	0,2	3,8	0,0	0,3	0,0	80,5	71,5	
Kreisel	Kreisel	4979	292	38	50	50	4,3	0,2	3,8	0,0	-0,6	0,0	80,6	71,6	
Kreisel	Kreisel	4979	292	38	50	50	4,3	0,2	3,8	0,0	-1,4	0,0	80,6	71,6	
Kreisel	Kreisel	4979	292	38	50	50	4,3	0,2	3,8	0,0	-1,4	0,0	80,6	71,6	
Kreisel	Kreisel	4979	292	38	50	50	4,3	0,2	3,8	0,0	-2,2	0,0	80,6	71,6	
Kreisel	Kreisel	4979	292	38	50	50	4,3	0,2	3,8	0,0	-2,7	0,0	80,5	71,5	
Kreisel	Kreisel	4979	292	38	50	50	4,3	0,2	3,8	0,0	-2,9	0,0	80,5	71,5	
Kreisel	Kreisel	4979	292	38	50	50	4,3	0,2	3,8	0,0	-2,9	0,0	80,5	71,5	
Kreisel	Kreisel	4979	292	38	50	50	4,3	0,2	3,8	0,0	-2,6	0,0	80,4	71,5	
Kreisel	Kreisel	4979	292	38	50	50	4,3	0,2	3,8	0,0	-2,0	0,0	80,4	71,4	
Kreisel	Kreisel	4979	292	38	50	50	4,3	0,2	3,8	0,0	-1,2	0,0	80,4	71,4	
Kreisel	Kreisel	4979	292	38	50	50	4,3	0,2	3,8	0,0	-0,3	0,0	80,4	71,4	
Kreisel	Kreisel	4979	292	38	50	50	4,3	0,2	3,8	0,0	0,6	0,0	80,3	71,3	
Kreisel	Kreisel	4979	292	38	50	50	4,3	0,2	3,8	0,0	1,4	0,0	80,3	71,3	
Kreisel	Kreisel	4979	292	38	50	50	4,3	0,2	3,8	0,0	2,2	0,0	80,3	71,3	
Kreisel	Kreisel	4979	292	38	50	50	4,3	0,2	3,8	0,0	2,7	0,0	80,4	71,4	
Kreisel	Kreisel	4979	292	38	50	50	4,3	0,2	3,8	0,0	2,9	0,0	80,4	71,4	
Kreisel	Kreisel	4979	292	38	50	50	4,3	0,2	3,8	0,0	2,9	0,0	80,3	71,3	
Kreisel	Kreisel	4979	292	38	50	50	4,3	0,2	3,8	0,0	2,6	0,0	80,3	71,3	
Obere Allee	7	4616	276	25	30	30	2,8	0,1	2,2	0,0	1,3	0,0	76,6	66,0	
Obere Allee	7	4616	276	25	30	30	2,8	0,1	2,2	0,0	1,3	1,0	77,5	66,9	
Obere Allee	7	4616	276	25	30	30	2,8	0,1	2,2	0,0	1,3	0,9	77,2	66,6	
Obere Allee	7	4616	276	25	30	30	2,8	0,1	2,2	0,0	2,0	0,9	77,1	66,5	
Obere Allee	7	4616	276	25	30	30	2,8	0,1	2,2	0,0	2,0	0,2	76,2	65,6	
Obere Allee	7	4616	276	25	30	30	2,8	0,1	2,2	0,0	3,5	0,0	76,1	65,5	

Ergebnis-Nr.: 15.res - Stand: 02.12.2021

**Tabelle B03**

GSB GbR  
 Prof. Dr. Kerstin Giering & Dipl. Wirt.-Ing. (FH) Sandra Strünke-Banz  
 Wendalinusstraße 2 - 66606 Sankt Wendel  
 Tel. 06851/939893-0 - www.gsb-gbr.de

Seite 2/7

**Schalltechnisches Gutachten****Vorhabenbezogener Bebauungsplan `Zweibrücker Tor` Stadt Homburg**

Zunahme des Verkehrslärms, Prognose-Planfall

Dokumentation der umgesetzten Emissionspegel

Straße	Abschnittsnummer	DTV Kfz/24h	M		vPkw km/h	vLkw1/2 km/h	pLkw1		pLkw2		Steigung %	Drefl dB	L'w		
			Tag Kfz/h	Nacht Kfz/h			Tag %	Tag %	Nacht %	Nacht %			Tag dB(A)	Nacht dB(A)	
Obere Allee	7	4616	276	25	30	30	2,8	0,1	2,2	0,0	3,5	0,6	76,6	66,0	
Obere Allee	7	4616	276	25	30	30	2,8	0,1	2,2	0,0	3,5	0,4	76,3	65,7	
Obere Allee	7	4616	276	25	30	30	2,8	0,1	2,2	0,0	3,5	0,1	76,0	65,4	
Obere Allee	7	4616	276	25	30	30	2,8	0,1	2,2	0,0	3,9	0,1	76,0	65,4	
Obere Allee	7	4616	276	25	30	30	2,8	0,1	2,2	0,0	3,9	0,0	75,7	65,1	
Obere Allee	7	4616	276	25	30	30	2,8	0,1	2,2	0,0	2,0	0,0	75,3	64,7	
Obere Allee	7	4616	276	25	30	30	2,8	0,1	2,2	0,0	2,0	0,2	75,4	64,8	
Obere Allee	7	4616	276	25	30	30	2,8	0,1	2,2	0,0	2,0	0,0	75,0	64,4	
Obere Allee	7	4616	276	25	30	30	2,8	0,1	2,2	0,0	2,0	0,2	75,1	64,5	
Stichstraße `Mix-Markt`	2	2408	146	9	30	30	0,4	0,3	0,0	0,0	-2,5	0,0	71,6	59,3	
Stichstraße `Mix-Markt`	2	2408	146	9	30	30	0,4	0,3	0,0	0,0	-2,5	0,0	71,6	59,3	
Stichstraße `Mix-Markt`	2	2408	146	9	30	30	0,4	0,3	0,0	0,0	-2,5	0,0	71,6	59,3	
Stichstraße `Mix-Markt`	2	2408	146	9	30	30	0,4	0,3	0,0	0,0	-3,1	0,0	71,7	59,3	
Stichstraße `Mix-Markt`	2	2408	146	9	30	30	0,4	0,3	0,0	0,0	-3,3	0,0	71,7	59,3	
Stichstraße `Mix-Markt`	2	2408	146	9	30	30	0,4	0,3	0,0	0,0	-2,6	0,0	71,6	59,3	
Stichstraße `Mix-Markt`	2	2408	146	9	30	30	0,4	0,3	0,0	0,0	-1,7	0,0	71,6	59,3	
Stichstraße `Mix-Markt`	2	2408	146	9	30	30	0,4	0,3	0,0	0,0	-2,4	0,9	72,5	60,2	
Stichstraße `Mix-Markt`	2	2408	146	9	30	30	0,4	0,3	0,0	0,0	-2,4	0,4	72,0	59,7	
Stichstraße `Mix-Markt`	2	2408	146	9	30	30	0,4	0,3	0,0	0,0	-2,4	0,0	71,6	59,3	
Untere Allee	10	4224	249	30	50	50	2,7	0,1	1,9	0,0	1,0	0,0	77,7	68,4	
Untere Allee	10	4224	249	30	50	50	2,7	0,1	1,9	0,0	1,0	1,4	79,1	69,8	
Untere Allee	10	4224	249	30	50	50	2,7	0,1	1,9	0,0	1,0	1,3	79,0	69,7	
Untere Allee	10	4224	249	30	50	50	2,7	0,1	1,9	0,0	1,0	0,6	78,3	69,0	
Untere Allee	10	4224	249	30	50	50	2,7	0,1	1,9	0,0	1,0	0,5	78,2	68,9	
Untere Allee	10	4224	249	30	50	50	2,7	0,1	1,9	0,0	0,3	0,7	78,4	69,1	

Ergebnis-Nr.: 15.res - Stand: 02.12.2021

**Tabelle B03**

GSB GbR  
 Prof. Dr. Kerstin Giering & Dipl. Wirt.-Ing. (FH) Sandra Strünke-Banz  
 Wendalinusstraße 2 - 66606 Sankt Wendel  
 Tel. 06851/939893-0 - www.gsb-gbr.de

Seite 3/7



**Schalltechnisches Gutachten****Vorhabenbezogener Bebauungsplan `Zweibrücker Tor` Stadt Homburg**

Zunahme des Verkehrslärms, Prognose-Planfall

Dokumentation der umgesetzten Emissionspegel

Straße	Abschnittsnummer	DTV Kfz/24h	M		vPkw km/h	vLkw1/2 km/h	pLkw1		pLkw2		Steigung %	Drefl dB	L'w		
			Tag Kfz/h	Nacht Kfz/h			Tag %	Tag %	Nacht %	Nacht %			Tag dB(A)	Nacht dB(A)	
Untere Allee	10	4224	249	30	50	50	2,7	0,1	1,9	0,0	0,3	0,6	78,3	69,0	
Untere Allee	10	4224	249	30	50	50	2,7	0,1	1,9	0,0	0,3	0,0	77,7	68,4	
Untere Allee	10	4224	249	30	50	50	2,7	0,1	1,9	0,0	0,3	0,1	77,8	68,5	
Untere Allee	10	4224	249	30	50	50	2,7	0,1	1,9	0,0	1,5	0,0	77,7	68,4	
Untere Allee	10	4224	249	30	50	50	2,7	0,1	1,9	0,0	1,5	0,2	77,9	68,6	
Untere Allee	10	4224	249	30	50	50	2,7	0,1	1,9	0,0	1,5	0,0	77,7	68,4	
Untere Allee	10	4224	249	30	50	50	2,7	0,1	1,9	0,0	1,5	0,2	77,9	68,6	
Untere Allee	10	4224	249	30	50	50	2,7	0,1	1,9	0,0	1,5	0,0	77,7	68,4	
Untere Allee	10	4224	249	30	50	50	2,7	0,1	1,9	0,0	1,5	0,1	77,8	68,5	
Untere Allee	10	4224	249	30	50	50	2,7	0,1	1,9	0,0	1,5	0,0	77,7	68,4	
Untere Allee	10	4224	249	30	50	50	2,7	0,1	1,9	0,0	4,6	0,0	78,1	68,8	
Zweibrücker Straße	9	5160	308	29	50	50	2,2	0,1	3,2	0,0	-2,2	0,0	78,6	68,4	
Zweibrücker Straße	9	5160	308	29	50	50	2,2	0,1	3,2	0,0	-2,2	1,3	79,9	69,7	
Zweibrücker Straße	9	5160	308	29	50	50	2,2	0,1	3,2	0,0	-2,2	1,2	79,8	69,6	
Zweibrücker Straße	9	5160	308	29	50	50	2,2	0,1	3,2	0,0	-2,2	0,9	79,5	69,4	
Zweibrücker Straße	9	5160	308	29	50	50	2,2	0,1	3,2	0,0	-1,3	0,4	79,0	68,8	
Zweibrücker Straße	9	5160	308	29	50	50	2,2	0,1	3,2	0,0	-1,0	0,0	78,6	68,4	
Zweibrücker Straße	9	5160	308	29	50	50	2,2	0,1	3,2	0,0	-1,8	1,1	79,6	69,5	
Zweibrücker Straße	9	5160	308	29	50	50	2,2	0,1	3,2	0,0	-1,8	0,2	78,8	68,6	
Zweibrücker Straße	9	5160	308	29	50	50	2,2	0,1	3,2	0,0	-1,8	0,0	78,6	68,4	
Zweibrücker Straße	9	5160	308	29	50	50	2,2	0,1	3,2	0,0	-1,8	0,9	79,5	69,3	
Zweibrücker Straße	9	5160	308	29	50	50	2,2	0,1	3,2	0,0	1,0	0,8	79,4	69,2	
Zweibrücker Straße	9	5160	308	29	50	50	2,2	0,1	3,2	0,0	3,8	1,0	79,7	69,6	
Zweibrücker Straße	9	5160	308	29	50	50	2,2	0,1	3,2	0,0	-2,5	0,3	78,9	68,8	
Zweibrücker Straße	9	5160	308	29	50	50	2,2	0,1	3,2	0,0	-3,1	0,9	79,6	69,4	

Ergebnis-Nr.: 15.res - Stand: 02.12.2021

**Tabelle B03**

GSB GbR  
 Prof. Dr. Kerstin Giering & Dipl. Wirt.-Ing. (FH) Sandra Strünke-Banz  
 Wendalinusstraße 2 - 66606 Sankt Wendel  
 Tel. 06851/939893-0 - www.gsb-gbr.de

Seite 4/7

**Schalltechnisches Gutachten****Vorhabenbezogener Bebauungsplan `Zweibrücker Tor` Stadt Homburg**

Zunahme des Verkehrslärms, Prognose-Planfall

Dokumentation der umgesetzten Emissionspegel

Straße	Abschnittsnummer	DTV Kfz/24h	M		vPkw km/h	vLkw1/2 km/h	pLkw1		pLkw2		Steigung %	Drefl dB	L'w		
			Tag Kfz/h	Nacht Kfz/h			Tag %	Tag %	Nacht %	Nacht %			Tag dB(A)	Nacht dB(A)	
Zweibrücker Straße	9	5160	308	29	50	50	2,2	0,1	3,2	0,0	-2,4	0,3	79,0	68,8	
Zweibrücker Straße	9	5160	308	29	50	50	2,2	0,1	3,2	0,0	-0,8	0,0	78,6	68,4	
Zweibrücker Straße	9	5160	308	29	50	50	2,2	0,1	3,2	0,0	-0,2	0,3	78,9	68,7	
Zweibrücker Straße	9	5160	308	29	50	50	2,2	0,1	3,2	0,0	-0,2	0,8	79,4	69,2	
Zweibrücker Straße	9	5160	308	29	50	50	2,2	0,1	3,2	0,0	-0,2	0,5	79,1	68,9	
Zweibrücker Straße	9	5160	308	29	50	50	2,2	0,1	3,2	0,0	-0,4	0,0	78,6	68,4	
Zweibrücker Straße	6	7208	426	49	50	50	2,6	0,1	3,7	0,0	-2,4	0,0	82,0	72,7	
Zweibrücker Straße	6	7208	426	49	50	50	2,6	0,1	3,7	0,0	-2,8	0,0	82,0	72,7	
Zweibrücker Straße	6	7208	426	49	50	50	2,6	0,1	3,7	0,0	-2,8	0,0	81,9	72,6	
Zweibrücker Straße	6	7208	426	49	50	50	2,6	0,1	3,7	0,0	-2,3	0,0	81,8	72,5	
Zweibrücker Straße	6	7208	426	49	50	50	2,6	0,1	3,7	0,0	-2,3	0,0	81,7	72,4	
Zweibrücker Straße	6	7208	426	49	50	50	2,6	0,1	3,7	0,0	-2,3	0,6	82,3	73,0	
Zweibrücker Straße	6	7208	426	49	50	50	2,6	0,1	3,7	0,0	-2,3	1,0	82,6	73,3	
Zweibrücker Straße	8	5216	310	32	50	50	2,7	0,2	1,7	0,0	-2,3	1,0	81,1	71,1	
Zweibrücker Straße	8	5216	310	32	50	50	2,7	0,2	1,7	0,0	-2,3	0,0	80,0	70,0	
Zweibrücker Straße	5	2800	167	16	30	30	0,5	0,0	0,7	0,0	2,4	0,0	74,0	63,9	
Zweibrücker Straße	5	2800	167	16	30	30	0,5	0,0	0,7	0,0	2,0	1,6	75,4	65,2	
Zweibrücker Straße	5	2800	167	16	30	30	0,5	0,0	0,7	0,0	2,0	1,6	75,1	64,9	
Zweibrücker Straße	5	2800	167	16	30	30	0,5	0,0	0,7	0,0	2,0	0,0	73,3	63,1	
Zweibrücker Straße	5	2800	167	16	30	30	0,5	0,0	0,7	0,0	2,0	1,4	74,6	64,4	
Zweibrücker Straße	5	2800	167	16	30	30	0,5	0,0	0,7	0,0	2,0	0,0	73,1	62,9	
Zweibrücker Straße	5	2800	167	16	30	30	0,5	0,0	0,7	0,0	2,8	0,0	73,0	62,9	
Zweibrücker Straße	5	2800	167	16	30	30	0,5	0,0	0,7	0,0	2,8	0,1	73,0	62,8	
Zweibrücker Straße	5	2800	167	16	30	30	0,5	0,0	0,7	0,0	2,8	1,1	73,8	63,7	
Zweibrücker Straße	5	2800	167	16	30	30	0,5	0,0	0,7	0,0	-0,1	0,0	72,4	62,2	

Ergebnis-Nr.: 15.res - Stand: 02.12.2021

**Tabelle B03**

GSB GbR  
 Prof. Dr. Kerstin Giering & Dipl. Wirt.-Ing. (FH) Sandra Strünke-Banz  
 Wendalinusstraße 2 - 66606 Sankt Wendel  
 Tel. 06851/939893-0 - www.gsb-gbr.de

Seite 5/7

**Schalltechnisches Gutachten****Vorhabenbezogener Bebauungsplan `Zweibrücker Tor` Stadt Homburg**

Zunahme des Verkehrslärms, Prognose-Planfall  
 Dokumentation der umgesetzten Emissionspegel

Straße	Abschnittsnummer	DTV Kfz/24h	M		vPkw km/h	vLkw1/2 km/h	pLkw1		pLkw2		Steigung %	Drefl dB	L'w		
			Tag Kfz/h	Nacht Kfz/h			Tag %	Nacht %	Tag %	Nacht %			Tag dB(A)	Nacht dB(A)	
Zweibrücker Straße	5	2800	167	16	30	30	0,5	0,0	0,7	0,0	-0,1	1,4	73,7	63,5	
Zweibrücker Straße	5	2800	167	16	30	30	0,5	0,0	0,7	0,0	0,3	1,4	73,7	63,5	
Zweibrücker Straße	5	2800	167	16	30	30	0,5	0,0	0,7	0,0	0,3	0,0	72,2	62,0	
Zweibrücker Straße	5	2800	167	16	30	30	0,5	0,0	0,7	0,0	0,3	1,4	73,5	63,3	
Zweibrücker Straße	5	2800	167	16	30	30	0,5	0,0	0,7	0,0	0,3	1,4	73,5	63,3	
Zweibrücker Straße	5	2800	167	16	30	30	0,5	0,0	0,7	0,0	1,1	0,0	72,0	61,9	

Ergebnis-Nr.: 15.res - Stand: 02.12.2021

**Tabelle B03**

GSB GbR  
 Prof. Dr. Kerstin Giering & Dipl. Wirt.-Ing. (FH) Sandra Strünke-Banz  
 Wendalinusstraße 2 - 66606 Sankt Wendel  
 Tel. 06851/939893-0 - www.gsb-gbr.de

Seite 6/7

## Schalltechnisches Gutachten

### Vorhabenbezogener Bebauungsplan `Zweibrücker Tor` Stadt Homburg

Zunahme des Verkehrslärms, Prognose-Planfall  
Dokumentation der umgesetzten Emissionspegel

#### Legende

Straße		Straßenname
Abschnittsnummer		-
DTV	Kfz/24h	Durchschnittlicher Täglicher Verkehr
M Tag	Kfz/h	Mittlerer stündlicher Verkehr in Zeitbereich
M Nacht	Kfz/h	Mittlerer stündlicher Verkehr in Zeitbereich
vPkw	km/h	Geschwindigkeit Pkw in Zeitbereich
vLkw1/2	km/h	Geschwindigkeit Lkw1/2 im Zeitbereich
pLkw1 Tag	%	Prozent Lkw1 im Zeitbereich
pLkw2 Tag	%	Prozent Lkw2 im Zeitbereich
pLkw1 Nacht	%	Prozent Lkw1 im Zeitbereich
pLkw2 Nacht	%	Prozent Lkw2 im Zeitbereich
Steigung	%	Längsneigung in Prozent (positive Werte Steigung, negative Werte Gefälle)
Drefl	dB	Pegeldifferenz durch Reflexionen
L'w Tag	dB(A)	Schalleistungspegel / Meter im Zeitbereich
L'w Nacht	dB(A)	Schalleistungspegel / Meter im Zeitbereich

Ergebnis-Nr.: 15.res - Stand: 02.12.2021

**Tabelle B03**

GSB GbR  
Prof. Dr. Kerstin Giering & Dipl. Wirt.-Ing. (FH) Sandra Strünke-Banz  
Wendalinusstraße 2 - 66606 Sankt Wendel  
Tel. 06851/939893-0 - www.gsb-gbr.de

Seite 7/7

**Schalltechnisches Gutachten**  
**Vorhabenbezogener Bebauungsplan `Zweibrücker Tor`, Stadt Homburg**  
**Anlagenlärm, Erschließungsvariante 3**  
**Beurteilungszeitraum Tag (06.00 - 22.00 Uhr) und Nacht (22.00 - 06.00 Uhr - INS)**

Stockwerk	Nutzung	Immissionsrichtwert		Beurteilungspegel	
		IRW,T [dB(A)]	IRW,N	LrT [dB(A)]	LrN
<b>Am Zweibrücker Tor 7</b>					
EG	MI	60	45	41	39
1.OG	MI	60	45	41	39
2.OG	MI	60	45	41	39
3.OG	MI	60	45	41	39
4.OG	MI	60	45	40	39
<b>Am Zweibrücker Tor 9</b>					
EG	MI	60	-	42	-
1.OG	MI	60	45	42	40
2.OG	MI	60	45	42	40
3.OG	MI	60	45	42	40
4.OG	MI	60	45	41	39
<b>Am Zweibrücker Tor 12</b>					
EG	MI	-	-	-	-
1.OG	MI	60	45	47	45
2.OG	MI	60	45	46	45
3.OG	MI	60	45	46	44
4.OG	MI	60	45	45	43
<b>Zweibrücker Straße 21</b>					
EG	MI	60	45	41	39
1.OG	MI	60	45	41	39
2.OG	MI	60	45	41	39
<b>Zweibrücker Straße 24</b>					
EG	MI	60	-	49	-
1.OG	MI	60	-	48	-
2.OG	MI	60	-	48	-
<b>Zweibrücker Straße 26</b>					
EG	MI	60	45	40	39
1.OG	MI	60	45	40	39
2.OG	MI	60	45	41	39
3.OG	MI	60	45	40	39

Stand: 12.10.2021

**Tabelle C01**

GSB GbR  
 Prof. Dr. Kerstin Giering & Dipl. Wirt.-Ing. (FH) Sandra Strünke-Banz  
 Wendalinusstraße 2 - 66606 Sankt Wendel  
 Tel. 06851/939893-0 - www.gsb-gbr.de

Seite 1/1

**Schalltechnisches Gutachten**  
**Vorhabenbezogener Bebauungsplan `Zweibrücker Tor`, Stadt Homburg**  
**Zunahme des Verkehrslärms, Erschließungsvariante 3**  
**Beurteilungszeitraum Tag (06.00 - 22.00 Uhr) und Nacht (22.00 - 06.00 Uhr)**

Stockwerk	Nutzung	IGW		Prognose-Nullfall		Prognose-Planfall		Diff. alt/neu	
		Tag in dB(A)	Nacht in dB(A)	Tag in dB(A)	Nacht in dB(A)	Tag in dB(A)	Nacht in dB(A)	Tag in dB(A)	Nacht in dB(A)
<b>Am Zweibrücker Tor 3</b>									
EG	MI	64	54	68	59	69	59	0,3	0,5
1.OG	MI	64	54	68	59	69	59	0,4	0,6
2.OG	MI	64	54	68	58	68	59	0,4	0,6
3.OG	MI	64	54	67	58	67	58	0,4	0,6
<b>Am Zweibrücker Tor 5</b>									
EG	MI	64	54	66	56	67	57	0,9	1,1
1.OG	MI	64	54	66	57	67	58	1,0	1,3
2.OG	MI	64	54	66	56	67	58	1,1	1,4
3.OG	MI	64	54	66	56	67	58	1,1	1,4
<b>Am Zweibrücker Tor 7</b>									
EG	MI	64	54	66	56	67	58	1,2	1,5
1.OG	MI	64	54	66	57	67	58	1,3	1,5
2.OG	MI	64	54	66	57	67	58	1,4	1,6
3.OG	MI	64	54	66	56	67	58	1,4	1,7
4.OG	MI	64	54	66	56	67	58	1,4	1,8
<b>Am Zweibrücker Tor 9 Ost</b>									
EG	MI	64	-	67	-	67	-	0,2	-
1.OG	MI	64	54	67	58	68	58	0,3	0,5
2.OG	MI	64	54	67	57	67	58	0,2	0,5
3.OG	MI	64	54	67	57	67	58	0,3	0,5
4.OG	MI	64	54	66	57	67	57	0,3	0,5
<b>Am Zweibrücker Tor 9 Süd</b>									
EG	MI	64	-	69	-	<b>70</b>	-	0,3	-
1.OG	MI	64	54	69	60	<b>70</b>	<b>60</b>	0,4	0,6
2.OG	MI	64	54	69	59	<b>69</b>	<b>60</b>	0,3	0,6
3.OG	MI	64	54	68	59	<b>69</b>	<b>59</b>	0,4	0,7
4.OG	MI	64	54	67	58	<b>68</b>	<b>59</b>	0,5	0,7
<b>Am Zweibrücker Tor 12</b>									
EG	MI	-	-	-	-	-	-	-	-
1.OG	MI	64	54	61	49	62	51	1,0	1,7
2.OG	MI	64	54	61	50	62	51	1,0	1,3
3.OG	MI	64	54	61	50	62	52	0,8	1,1
4.OG	MI	64	54	61	50	62	51	0,9	1,0
<b>Zweibrücker Straße 24</b>									
EG	MI	64	-	<b>70</b>	-	<b>70</b>	-	0,2	-
1.OG	MI	64	-	<b>70</b>	-	<b>70</b>	-	0,3	-
2.OG	MI	64	-	69	-	<b>70</b>	-	0,4	-
<b>Zweibrücker Straße 34</b>									
EG	MI	64	54	65	54	65	55	0,5	1,1
1.OG	MI	64	54	65	54	65	55	0,5	1,0

Stand: 12.10.2021

**Tabelle C02**

GSB GbR  
Prof. Dr. Kerstin Giering & Dipl. Wirt.-Ing. (FH) Sandra Strünke-Banz  
Wendalinusstraße 2 - 66606 Sankt Wendel  
Tel. 06851/939893-0 - www.gsb-gbr.de

Seite 1/1

## Schalltechnisches Gutachten

### Vorhabenbezogener Bebauungsplan „Zweibrücker Tor“ | Stadt Homburg

#### Hier: Finalisierte Nutzung und Erschließung mit Planungsstand Februar 2022

Sankt Wendel, 05.04.2022  
21071\_s03 (SB)

Im Zuge des Bebauungsplanverfahrens „Zweibrücker Tor“, Stadt Homburg, wurde durch das Büro GSB GbR<sup>1</sup>, Sankt Wendel, ein schalltechnisches Gutachten (21071\_gut01, Stand 22. Dezember 2021) erarbeitet. Hinsichtlich der nun finalisierten Nutzung und Erschließung (Einfahrt Tiefgarage Stichstraße Mixmarkt, Ein- und Ausfahrt Am Zweibrücker Tor und Ausfahrt in der Zweibrücker Straße) wird wie folgt Stellung genommen:

Im Vergleich zum Schalltechnischen Gutachten haben sich folgende Änderungen ergeben:

- Die geplante Bruttogeschossfläche wird um ca. 1.500m<sup>2</sup> bzw. ca. 8 % reduziert.
- Das Verkehrsaufkommen von 812 Kfz-Fahrten pro Tag und Richtung für den bisherigen Nutzungsmix verringert sich aufgrund des reduzierten Wohnanteils auf ca. 770 – 780 Kfz pro Tag und Richtung.
- Es entsteht eine zusätzliche Ausfahrtmöglichkeit aus der Tiefgarage zur Straße „Am Zweibrücker Tor“. Hier war bisher nur eine Einfahrt möglich.

Durch die nun finalisierte Nutzung und Erschließung (Einfahrt Tiefgarage Stichstraße Mixmarkt, Ein- und Ausfahrt Am Zweibrücker Tor und Ausfahrt in der Zweibrücker Straße) ergeben sich keine wesentlichen Änderungen hinsichtlich der Beurteilung des Anlagenlärms aus dem Plangebiet. An den nächstgelegenen Immissionsorten „Am Zweibrücker Tor 7“ und „Am Zweibrücker Tor 9“ gegenüberliegend der Tiefgarage (in der bisherigen Untersuchung nur als Einfahrt berücksichtigt) liegen die höchsten Beurteilungspegel bei 42 dB(A) am Tag und 40 dB(A) in der Nacht. Eine Überschreitung des zulässigen Immissionsrichtwerts von 45 dB(A) im kritischeren Zeitraum Nacht wäre erst bei einer Vervierfachung der Fahrzeugbewegungen gegeben. Da sich die Gesamtanzahl der Kfz-Fahrten gegenüber den Annahmen im Gutachten reduziert und im Modell eine konservative Herangehensweise gewählt wurde, wird auch die nun finalisierte Nutzung und Erschließung (Einfahrt Tiefgarage Stichstraße Mixmarkt, Ein- und Ausfahrt Am Zweibrücker Tor und Ausfahrt in der Zweibrücker Straße) mit den umliegenden schutzwürdigen Nutzungen als schalltechnisch verträglich eingestuft. Eine Pegelzunahme durch die zusätzliche Ausfahrtmöglichkeit an dieser Tiefgarage um 5 dB kann ausgeschlossen werden. Durch die Umverteilung verringert sich die Zahl der Fahrzeugbewegungen an den übrigen Ein- und Ausfahrten, so dass die ermittelten Beurteilungspegel im Gutachten als zu hoch zu bewerten sind.

Hinsichtlich der Zunahme des Verkehrslärms kann aufgrund der leicht reduzierten Anzahl an Fahrzeugbewegungen davon ausgegangen werden, dass geringere Pegelzunahmen an den maßgebenden Immissionsorten im Umfeld des Plangebiets ermittelt werden als im schalltechnischen Gutachten zum Bebauungsplan. Die Zunahme des Verkehrslärms ist somit auch für die nun finalisierte Nutzung und Erschließung (Einfahrt Tiefgarage Stichstraße Mixmarkt, Ein- und Ausfahrt Am Zweibrücker Tor und Ausfahrt in der Zweibrücker Straße) mit den umliegenden schutzwürdigen Nutzungen schalltechnisch verträglich.

<sup>1</sup> Am 01. Oktober 2021 hat ein Büroübergang in die Konzept dB plus GmbH stattgefunden.

Sankt Wendel, 05. April 2022

Bericht verfasst durch



Sandra Banz  
(Geschäftsführerin)





**Brandschutz**

Brandschutzberatung  
Brandschutzplanung  
Brandschutzausbildung  
Brandermittlung

Ansprechpartner

Michael K. Biehl  
michael.biehl@mb-brandschutz.de

Datum 25.03.2022

Seite [1]



MB Brandschutz • Obertalstraße 48 • 66871 Thallichtenberg

## Bauvorhaben „Zweibrücker Tor“ in Homburg

# Machbarkeit aus Sicht des Brandschutzes

**Diese Stellungnahme umfasst insgesamt sieben Seiten.**

Datum 25.03.2022  
Seite [2]

## 1. Vorbemerkungen

Im Rahmen einer positiven Stadtentwicklung sowie der innerstädtischen Nachverdichtung soll an der Ecke Zweibrücker Tor und Zweibrücker Straße das Quartier „Zweibrücker Tor“ entstehen. Die Architektur und Hochbauplanung werden durch das Büro Prof. Rollmann Architekten in Homburg erstellt. Die ZT Projekt GmbH hat den Unterzeichner mit der Fertigung der vorliegenden Machbarkeitsstudie aus der Sicht des Brandschutzes beauftragt.

Das Quartier „Zweibrücker Tor“ wird im Folgenden auf der Grundlage der geltenden bauordnungsrechtlichen Vorschriften des Saarlandes aus brandschutztechnischer Sicht beurteilt. Im Rahmen dieser Beurteilung sollen die aus brandschutztechnischer und baurechtlicher Sicht erforderlichen Anforderungen festgelegt, optimiert und zusammengefasst werden und als Grundlage eines späteren abschließenden Brandschutznachweises dienen.

## 2. Beurteilungsgrundlagen

Die geplante Baumaßnahme wird nach den öffentlich-rechtlichen Vorschriften für das Saarland, insbesondere nach der Landesbauordnung (LBO) vom 18. Februar 2004, zuletzt geändert am 16. Februar 2022.

### Gebäudestruktur

#### Sechs oberirdische Gebäude und Tiefgarage

**A:** Wohn- und Geschäftshaus Zweibrücker Tor als Wohn-, Büro- und Geschäftshaus mit 7 Geschossen und einem Geschoss, das nicht über

Datum 25.03.2022  
Seite [3]

Aufenthaltsräume nach LBO bzw. Arbeitsräume nach Arbeitsstättenverordnung verfügt, in der **Gebäudeklasse (GK) 5** nach § 2 Abs. 4 LBO

**B:** Wohn- und Geschäftshaus Zweibrücker Tor als Wohn-, Büro- und Geschäftshaus mit fünf Geschossen, angeschlossen an Bauteil A in der **GK 5**

**C:** Viergeschossiges Wohn- und Geschäftshaus Mitte mit Staffelgeschoss in der **GK 5**

**D:** Dreigeschossiges Wohn- und Geschäftshaus mit Staffelgeschoss am Amtsgericht in der **GK 4**

**E:** Fünfgeschossiges Wohn- und Geschäftshaus in der **GK 5**

**F:** Fünfgeschossiges Wohn- und Geschäftshaus Mehrgenerationenhaus mit Staffelgeschoss in der **GK 5**

**Unterirdische Tiefgarage** als geschlossene Großgarage nach der Garagenverordnung Saarland i.d.F. vom 25. August 2008

Bedingt durch die geplanten Nutzungen der einzelnen Gebäude kommen neben der LBO u.a. für das Generationenhaus in Abhängigkeit vom Umfang der Pflege und Betreuung die Heimrichtlinie Saarland sowie die Beherbergungsstättenverordnung und die Garagenverordnung als geregelte Sonderbauvorschriften in Betracht. Die geplanten unregelmäßigen Sonderbauten werden im Baugenehmigungsverfahren einzelfallbezogen brandschutztechnisch beurteilt.

Das überplante Gebiet „Zweibrücker Tor“ hebt sich nicht von der umgebenden Bebauung ab, sodass an die Löschwasserversorgung keine erhöhten Forderungen gegenüber dem Bestand zu erkennen sind. Nach DVGW-Arbeitsblatt W 405 sind 96 m<sup>3</sup>/h für die Dauer von zwei Stunden ausreichend.

Datum 25.03.2022  
Seite [4]

Dies haben die Vertreter der Feuerwehr Homburg bereits bei einem Vororttermin am 20.11.2020 bestätigt.

Die baulichen Anlagen „Am Amtsgericht“, das „Wohn- und Geschäftshaus Mitte“ und das „Wohn- und Geschäftshaus Zweibrücker Tor“ befinden sich an öffentlichen Verkehrsflächen und sind für die Rettungsgeräte der Feuerwehr Homburg erreichbar. Bei den rückwärtigen Gebäuden E und F, die nicht für das Hubrettungsgerät der Feuerwehr Homburg erreichbar sind, werden sämtliche erforderlichen Rettungswege – wie nach den oben zitierten Sonderbauvorschriften für Heime und Beherbergungsstätten gefordert – baulich über notwendige Treppen und notwendige Treppenräume sichergestellt, sodass keine gesonderten Aufstellflächen für die Feuerwehr auf dem Grundstück notwendig werden.

Die Sicherstellung des zweiten Rettungswegs wird an den Rückseiten der Gebäude A und B (Ost) und C (West und Süd) werden über entsprechende Aufstellflächen für das Hubrettungsgerät, die über die öffentliche Verkehrsfläche „Zweibrücker Tor“ für die Feuerwehr erreichbar sind, gewährleistet.

Die Decke über der Tiefgarage wird so geplant und ausgeführt, dass sie die Lasten nach der Richtlinie „Flächen für die Feuerwehr“ aufnehmen kann.

Die für die GK 5 zulässige Höhe von 22 m über der mittleren Geländeoberfläche wird nicht überschritten. Hierbei zählt der Fußboden des obersten Geschosses, in dem Aufenthaltsräume möglich sind. Das 8. Geschoss wird über keine Aufenthaltsräume nach LBO bzw. Arbeitsräume nach der Arbeitsstättenverordnung verfügen.

Der bauliche Brandschutz wird nach den materiell-rechtlichen Anforderungen der o.g. Rechtsgrundlagen in Abhängigkeit von der Gebäudeklasse umgesetzt.

Anlagentechnische Brandschutzmaßnahmen ergeben sich aus den dargestellten Sonderbauregelungen.

Datum 25.03.2022  
Seite [5]

Die erforderlichen Zufahrten und Aufstell- und Bewegungsflächen werden auf den öffentlichen Verkehrsflächen „Zweibrücker Tor“ und auf der Zweibrücker Straße sowie der bestehenden Stichstraße nach Westen sowie die oben beschriebenen zusätzlichen Aufstellflächen auf der Tiefgarage sichergestellt.

Aufstellflächen für Hubrettungsgeräte der Feuerwehr sind für die Bauteile E und F nicht erforderlich, da für diese Gebäude alle erforderlichen Rettungswege durch bauliche Maßnahmen sichergestellt werden.

Durch die geplanten Maßnahmen des anlagentechnischen Brandschutzes in den Bauteilen A bis F sowie der Tiefgarage (Brandmeldeanlagen einschließlich der automatischen Alarmierung der Feuerwehr) werden sich die Tätigkeiten der Feuerwehr neben der Personenrettung auf die Bekämpfung eines Entstehungsbrandes beschränken.

### **3 Schlusswort**

Am 30.11.2020 fand mit der Leitung der Feuerwehr Homburg (Wehrführer und Sachbearbeiter Vorbeugender Brandschutz) ein Vororttermin statt, bei dem das Projekt „Zweibrücker Tor“ vorgestellt wurde. Bei dem Termin wurde insbesondere eine eventuelle Einschränkung bei der Personenrettung sowie der Brandbekämpfung auf die benachbarte bestehende Bebauung eingegangen, ob und in welchem Umfang deren Brandschutz eingeschränkt werden könnte.

Bei diesem Gespräch wurde übereinstimmend festgestellt, dass eine Einschränkung des abwehrenden Brandschutzes für die bestehende Nachbarbebauung, hauptsächlich die Anwesen Am Zweibrücker Tor 48a (Mehrgeschossiges Wohn-, Ärzte- und Geschäftshaus) sowie Am Zweibrücker Tor 12 nicht zu erkennen ist.

Datum 25.03.2022  
Seite [6]

Der in Anlage beigefügte Plan „Flächen für die Feuerwehr“ wurde am 22.03.2022 mündlich abgestimmt.

Bei sachgerechter Umsetzung der oben dargestellten Maßnahmen werden die Schutzziele der LBO sowie der Sonderbauregelungen ausreichend erfüllt und es bestehen zum jetzigen Zeitpunkt keine brandschutztechnischen Bedenken gegen das geplante Bauvorhaben „Zweibrücker Tor“.


Thallichtenberg, 25. März 2022



Michael Biehl

Anlage: Plan „Flächen für die Feuerwehr“

**Flächen für die Feuerwehr  
Gesamtplan Bauteile A, B, C**

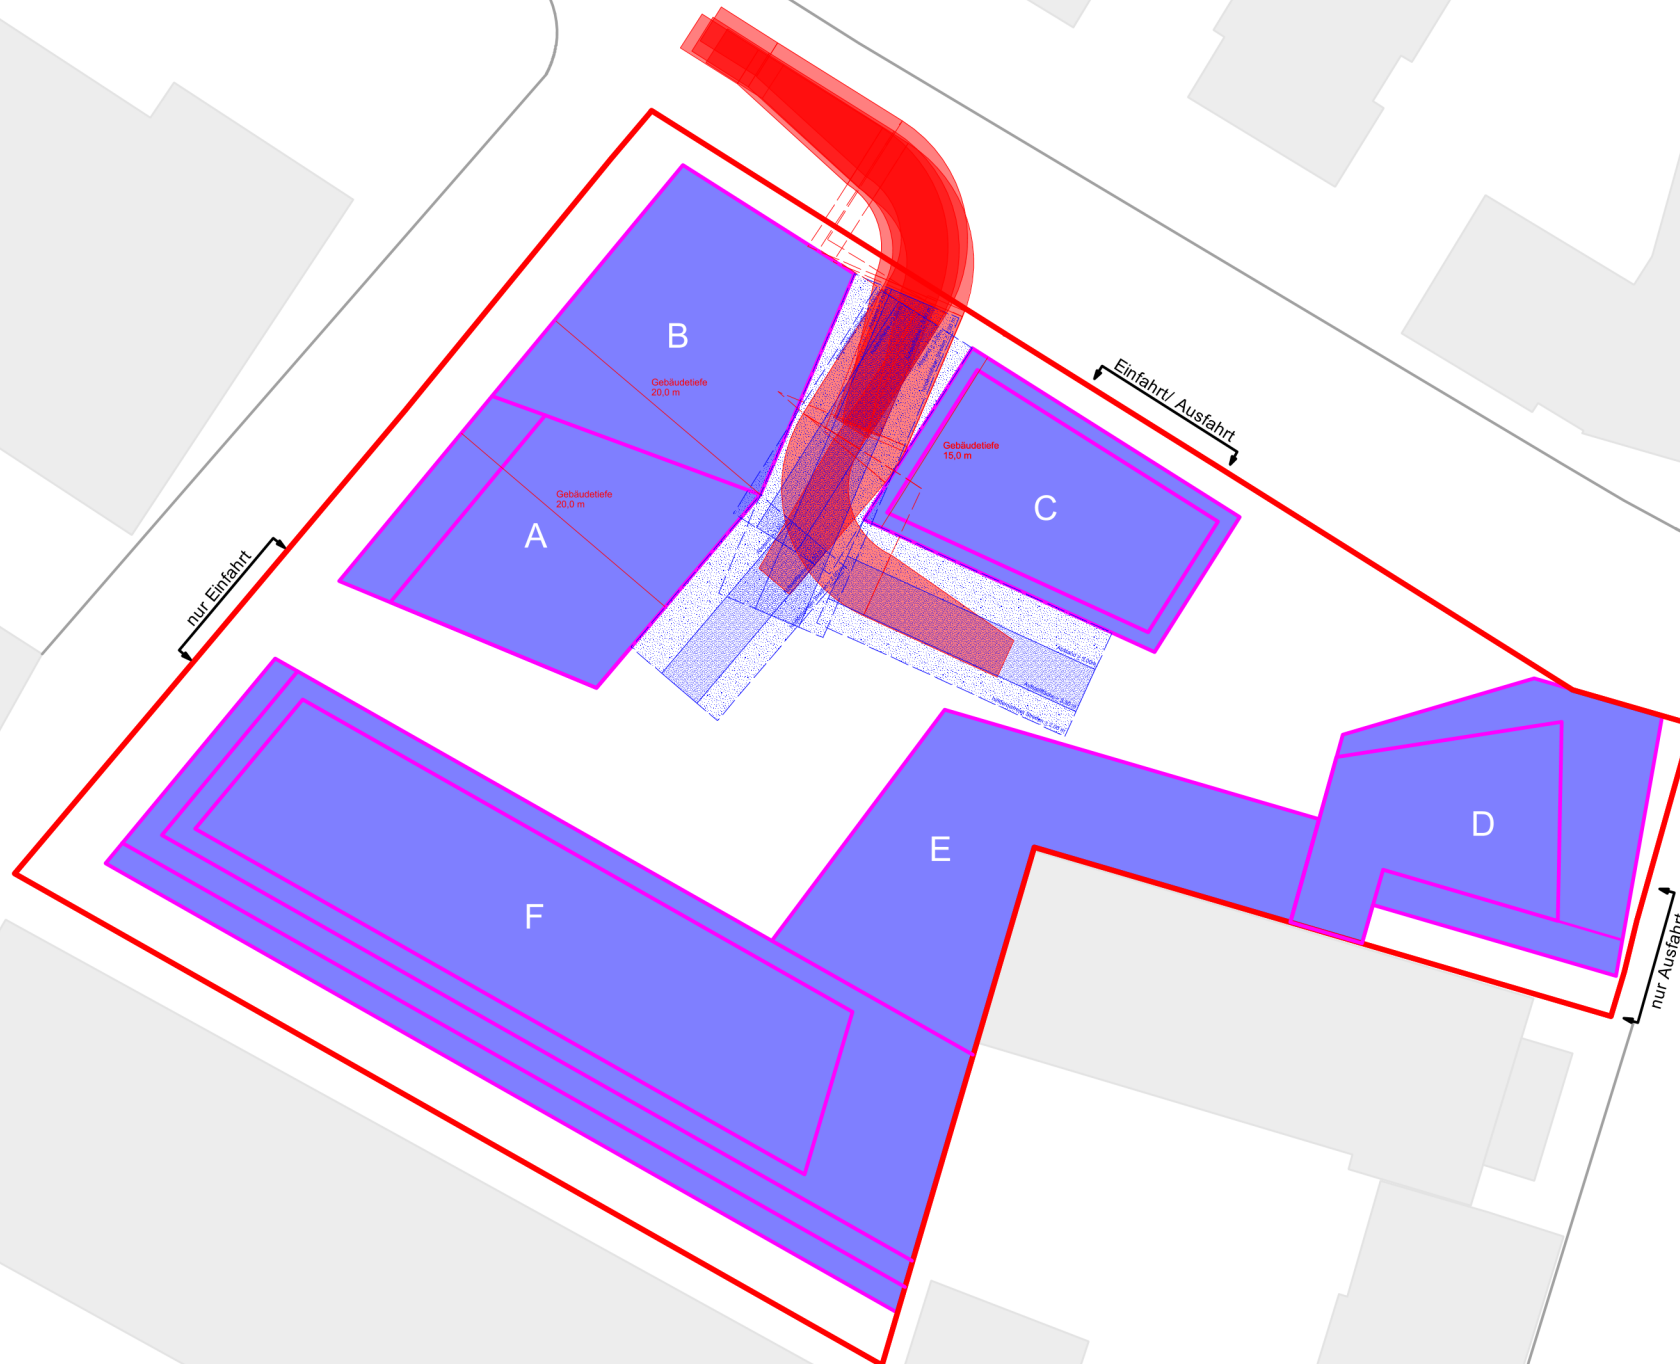



**Christian Persohn**  
Ingenieur- und Gutachtergesellschaft mbH

## Quartiersenergiekonzept für das Bauvorhaben Zweibrücker Tor in der Kreisstadt Homburg



Auftraggeber:	ZT Projekt GmbH Cappelallee 4 • 66424 Homburg • Deutschland
Standort:	Kreuzung Am Zweibrücker Tor – Zweibrücker Straße 66424 Homburg • Deutschland
Auftragnehmer:	Ingenieur- und Gutachtergesellschaft Christian Persohn mbH Donnersberger Straße 2 67808 Ruppertsecken
Bearbeiter:	Dipl.Ing. (FH) Christian Persohn B. Eng. Sophie Bechberger
Berichtsnummer	P21378
Stand:	25.03.2022



# 1 Inhaltsverzeichnis

<b>1</b>	<b>INHALTSVERZEICHNIS .....</b>	<b>2</b>
<b>2</b>	<b>TABELLENVERZEICHNIS .....</b>	<b>3</b>
<b>3</b>	<b>ABBILDUNGSVERZEICHNIS .....</b>	<b>3</b>
<b>4</b>	<b>ALLGEMEINE INFORMATIONEN UND STANDORTBESCHREIBUNG .....</b>	<b>4</b>
4.1	UNTERNEHMEN UND ANSPRECHPARTNER.....	4
4.2	AUFTRAGNEHMENDE GESELLSCHAFT .....	4
4.3	VERFÜGBARE DOKUMENTE.....	4
<b>5</b>	<b>ÜBERSICHT QUARTIERSENERGIEKONZEPT.....</b>	<b>5</b>
<b>6</b>	<b>GEBÄUDEHÜLLE .....</b>	<b>6</b>
6.1	SOMMERLICHER WÄRMESCHUTZ.....	7
<b>7</b>	<b>ELEKTRISCHE UND THERMISCHE LASTERMITTLUNG .....</b>	<b>9</b>
7.1	PROFILIERUNG ELEKTRISCHER VERBRAUCH.....	9
7.1	PROFILIERUNG THERMISCHER VERBRAUCH .....	10
<b>8</b>	<b>MAßNAHMENIDENTIFIZIERUNG ELEKTRISCH .....</b>	<b>12</b>
8.1	SOLARE POTENTIALE .....	12
8.2	ELEKTROMOBILITÄT.....	14
<b>9</b>	<b>MAßNAHMENIDENTIFIZIERUNG THERMISCH.....</b>	<b>16</b>
9.1	FERNWÄRME .....	16
9.2	ADSORPTIONSKÄLTE.....	16
9.3	BETONKERNAKTIVIERUNG.....	16
<b>10</b>	<b>ENERGIEFLUSSDIAGRAMM GESAMTQUARTIER.....</b>	<b>17</b>
<b>11</b>	<b>CO<sub>2</sub>-BILANZ .....</b>	<b>18</b>
11.1	EINFLUSS AUF DAS KLEINKLIMA .....	20
<b>12</b>	<b>ÜBERSICHT DER VORGESCHLAGENEN MAßNAHMEN .....</b>	<b>22</b>
<b>13</b>	<b>FAZIT.....</b>	<b>23</b>

## 2 Tabellenverzeichnis

TABELLE 1: ÜBERSICHT VERFÜGBARE DOKUMENTE .....	4
TABELLE 2: KfW-EFFIZIENZHAUS-STANDARDS .....	6
TABELLE 3: SCHÄTZUNG DER BEHEIZTEN FLÄCHEN.....	10
TABELLE 4: KENNDATEN ENERGIEERZEUGUNG UND EIGENVERBRAUCH PV-ANLAGE MIT 100 kWp .....	13
TABELLE 5: ÜBERSICHT PRIMÄRENERGIEFAKTOREN UND CO <sub>2</sub> -EMISSIONSFAKTOREN.....	18
TABELLE 6: GEGENÜBERSTELLUNG CO <sub>2</sub> -EMISSIONEN .....	20

## 3 Abbildungsverzeichnis

ABBILDUNG 1: ÜBERSICHT ÜBERTEMPERATURSTUNDEN INNENRAUM.....	7
ABBILDUNG 2: ÜBERSICHT TEMPERATURVERTEILUNG INNENRAUM .....	8
ABBILDUNG 3: ELEKTRISCHER ENERGIEBEDARF NACH VERBRAUCHERGRUPPE .....	9
ABBILDUNG 4: VERTEILUNG DES GESCHÄTZTEN ELEKTRISCHEN ENERGIEBEDARFS.....	10
ABBILDUNG 5: VERTEILUNG DES GESCHÄTZTEN THERMISCHEN ENERGIEBEDARFS .....	11
ABBILDUNG 6: EXEMPLARISCHER BELEGUNGSPLAN QUARTIER ZWEIBRÜCKER TOR MIT 100 kWp .....	12
ABBILDUNG 7: LASTGANGANALYSE – EIGENSTROMANTEIL BEI 100 kWp.....	13
ABBILDUNG 8: LASTGANGANALYSE – EIGENSTROMANTEIL UND LADUNG DER ELEKTROFAHRZEUGE BEI 100 kWp.....	14
ABBILDUNG 9: NETZLAST MIT UND OHNE DYNAMISCHEM LASTMANAGEMENT, QUELLE: THE MOBILITY HOUSE .....	15
ABBILDUNG 10: ÜBERSICHT ENERGETISCHES QUARTIERSKONZEPT ZWEIBRÜCKER TOR HOMBURG.....	17
ABBILDUNG 11: ÜBERSICHT DER EMPFOHLENE MAßNAHMEN.....	22

## 4 Allgemeine Informationen und Standortbeschreibung

Die die ZT Projekt GmbH plant im Zentrum von Homburg eine mindergenutzte bzw. brachliegende Fläche für innenstadttypische Nutzungen sowie zu Wohnzwecken nutzbar zu machen. Das Grundstück grenzt im Norden an die Straße „Am Zweibrücker Tor“ und im Osten an die Zweibrücker Straße. Auf dem Grundstück sind insgesamt fünf Gebäude geplant. Das Gebiet besteht aus überwiegend befestigten Flächen, die seit dem Rückbau der ehem. Gebäude als Stellplatz dienen. Die Umgebung des Plangebietes ist insbesondere durch Wohnnutzung, Einzelhandelsbetriebe, Nahversorgungs- sowie durch öffentliche und kulturelle Einrichtungen geprägt. Aufgrund der zentralen Lage ist das Plangebiet insbesondere für innenstadttypische Nutzungen sowie zu Wohnzwecken prädestiniert.

*(Auszug Vorhabenbezogener Bebauungsplan Zweibrücker Tor, Begründung zum vorhabenbezogenen Bebauungsplan mit Vorhaben- und Erschließungsplan in der Kreisstadt Homburg, ZT Projekt GmbH, Stand 02.12.2020, Entwurf)*

### 4.1 Unternehmen und Ansprechpartner

ZT Projekt GmbH  
Cappelallee 4 • 66424 Homburg • Deutschland  
Herr Philipp Bach

### 4.2 Auftragnehmende Gesellschaft

Herr Dipl. -Ing. (FH) Christian Persohn  
BAFA-Zulassungsnummer: 209067

Ingenieur- und Gutachtergesellschaft Christian Persohn mbH  
Donnersberger Straße 2  
67808 Ruppertsecken

### 4.3 Verfügbare Dokumente

Tabelle 1: Übersicht verfügbare Dokumente

	Genauigkeit
Planunterlagen:	
Planunterlagen LANIS	
Vorhabenbezogener Bebauungsplan Zweibrücker Tor, ZT Projekt GmbH	Entwurf
Präsentation Zweibrücker Tor, ZT Projekt GmbH	

## 5 Übersicht Quartiersenergiekonzept



## 6 Gebäudehülle

Im Bauwesen gibt es mit den KfW-Effizienzhausstufen einen Orientierungsmaßstab für energiesparende Gebäude. Die Stufen sind mit Kennzahlen versehen, die Aufschluss darüber geben, wie viel Energie ein KfW-Effizienzhaus des jeweiligen Standards gegenüber eines identischen Referenzgebäudes nach GEG verbrauchen darf. Aufgrund der Bedeutung energieeffizienter Neubauten werden KfW-Effizienzhäuser staatlich gefördert.

Der KfW-Standard 40 setzt bspw. voraus, dass die neuen Gebäude des Quartiers nur 40 % des Primärenergiebedarfs des Referenzgebäudes aufweisen dürfen. Auch der Transmissionswärmeverlust wird beim KfW-Effizienzhaus-Standard 40 reduziert, sodass nur 55 % der thermischen Energie durch die Gebäudehülle nach Außen diffundiert, siehe auch Tabelle 2: KfW-Effizienzhaus-Standards. Neben den Primärenergiebedarfen und Transmissionswärmeverlusten hängt auch die staatliche Förderung für Wohngebäude vom gewählten KfW-Standard ab.

Tabelle 2: KfW-Effizienzhaus-Standards

<i>Effizienzhaus-Standard</i>	<i>Primärenergiebedarf</i>	<i>Transmissionswärmeverlust</i>
<i>KfW-40 Erneuerbare-Energien-Klasse*</i>	40 %	55 %
<i>KfW-40</i>	40 %	55 %
<i>KfW-40 Plus** (nur Wohngebäude)</i>	40 %	55 %

\*Deckung des Heizbedarfs aus min. 55 % erneuerbaren Energien

\*\*Photovoltaikanlage mit stationärem elektrischem Speicher und Lüftungsanlage mit Wärmerückgewinnung

Für den Neubau des Quartiers Zweibrücker Tor in Homburg empfehlen wir sowohl für die Wohn- als auch die Gewerbeeinheiten die Einhaltung des KfW-Effizienzhaus-Standards 40. Dieser garantiert einen minimalen Primärenergieaufwand.

## 6.1 Sommerlicher Wärmeschutz

Um solare Wärmeeinträge zu vermindern, ist ein sommerlicher Wärmeschutz zwingend erforderlich. Dieser kann auf unterschiedliche Arten hergestellt werden. Neben architektonischen Lösungen wie Dachüberständen, Loggien, vor- oder rückversetzten Fenstern, können auch einzelne Bauteile verschattet werden. Hierbei sind explizit außenliegende Verschattungen zu wählen, da bei innenliegender Verschattung über die transparenten Flächen dennoch ein Großteil der Wärmeenergie ins Gebäude dringt.

Die folgend dargestellten exemplarischen Berechnungen beziehen sich auf einen 38 m<sup>2</sup> großen Raum im 2. Obergeschoss mit einer Fensterfläche von 14 m<sup>2</sup> nach Südwesten. Für diesen Raum wurden in der ersten Untersuchungsstufe drei verschiedenen Varianten der Verschattung berechnet: eine Innenjalousie, Außenjalousien und Jalousien im Scheibenzwischenraum. Die Auswirkungen auf die Raumtemperatur sind im folgenden Diagramm zusammengefasst. Die hier dargestellte Temperaturverteilung bezieht sich auf die Nutzungszeit (Mo-Fr, 08:00 – 18:00) im Sommer (Juni bis August).

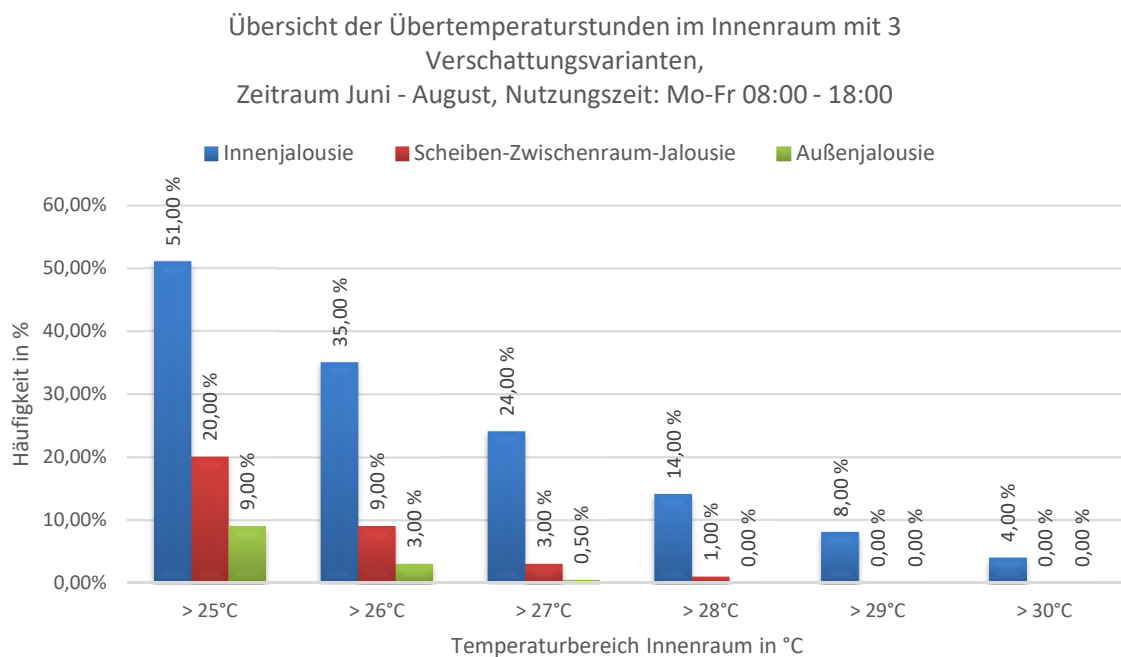


Abbildung 1: Übersicht Übertemperaturstunden Innenraum

Mit einer Durchschnittstemperatur von 22,4°C bildet die Außenjalousie den effektivsten Sonnenschutz, dicht gefolgt von der Jalousie im Scheibenzwischenraum (Ø 23,2°C). Auf dem dritten Platz folgt mit größerem Abstand die Innenjalousie (Ø 25,4°C). Für die weitere Beurteilung des sommerlichen Wärmeschutzes wurden auf Grundlage der Temperaturverteilung die sogenannten Übertemperaturstunden berechnet, siehe Abbildung 1. Für den Standort Homburg werden Raumtemperaturen größer 25°C als Übertemperatur gewertet.

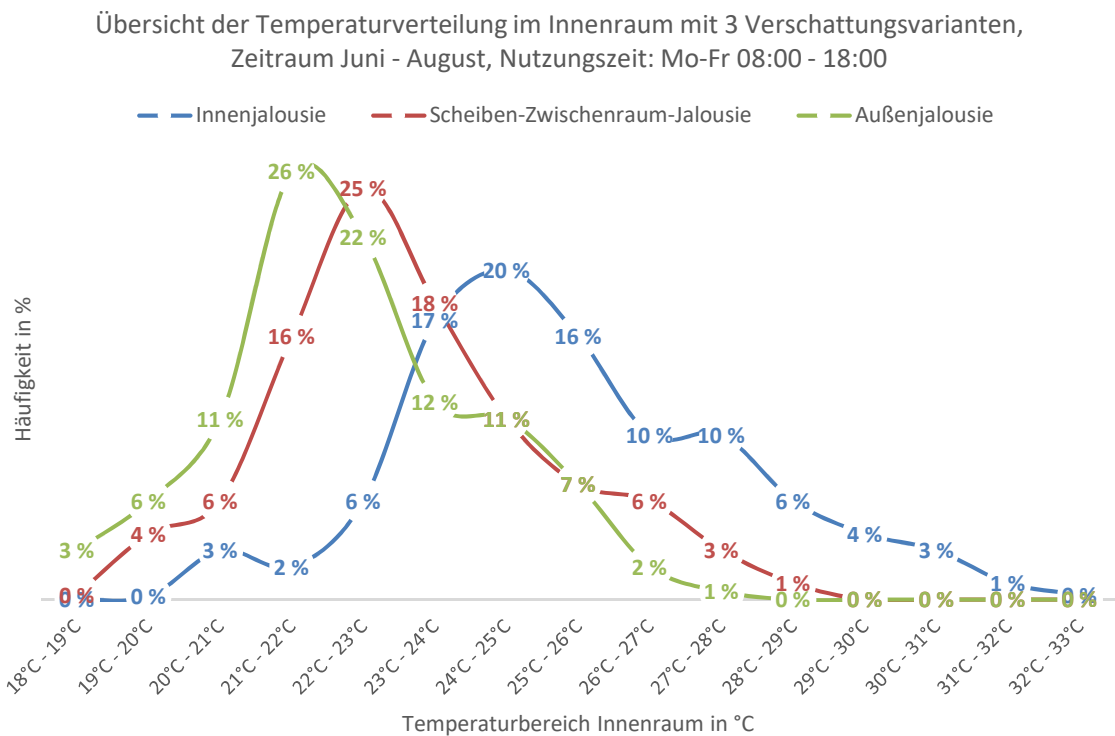


Abbildung 2: Übersicht Temperaturverteilung Innenraum

Aufgrund der sehr großen Fensterfläche mit Süd-West-Ausrichtung kann mit keiner der untersuchten Verschattungsvarianten die Raumtemperatur durchgehend auf maximal 25°C beschränkt werden. Mit der Außenjalousie kann der Anteil der Übertemperaturstunden in der Nutzungszeit jedoch auf nur 9 % reduziert werden. Die Jalousie im Scheibenzwischenraum (SZR) liefert mit einem Anteil von 20 % ebenfalls ein gutes Ergebnis. Im Vergleich mit diesen beiden Verschattungsvarianten fällt die Innenjalousie deutlich ab. Bei ihrem Einsatz wird die Grenztemperatur von 25°C bei knapp über der Hälfte der Nutzungsstunden im Sommer überschritten. Bei einem Viertel der Nutzungsstunden liegt die Raumtemperatur sogar über 27°C. Diese Ergebnisse zeigen eindrücklich die Vorteile der Außenverschattung beim sommerlichen Wärmeschutz. Eine Realisierung ist per Rollläden, Jalousien oder auch durch Lamellen aus Holz, Metall oder mit Photovoltaikmodulen denkbar. Eine Begrünung von Fassaden- und Dachflächen fungiert als natürlicher sommerlicher Wärmeschutz und schafft gleichzeitig Retentionsflächen. Die Herstellung von Gründächern schließt die Nutzung von Photovoltaik nicht aus.

## 7 Elektrische und thermische Lastermittlung

Innerhalb des Quartiers müssen fünf Wohn- und Geschäftshäuser elektrisch und thermisch bilanziert werden. Die Wohn- und Geschäftshäuser sollen unter anderem Gastronomie, Büros und Gewerbe, Praxen sowie Wohnräume beherbergen. Neben Dienstleistungen aus dem Gesundheitsbereich wird auch betreutes Wohnen mit Reha, Pflege und Betreuung in einem Generationenhaus mit Wohnungen für Privatpersonen angeboten. Ein Wohn- und Geschäftshaus mit Nutzungskonzepten wie Shared Offices und Boarding House rundet das städtische Quartierskonzept ab.

### 7.1 Profilierung elektrischer Verbrauch

Abbildung 3 zeigt die geschätzten Anteile der voraussichtlichen Verbrauchergruppen am gesamten elektrischen Energiebedarf.

Übersicht der elektrischen Energiebedarfe nach Verbrauchergruppe

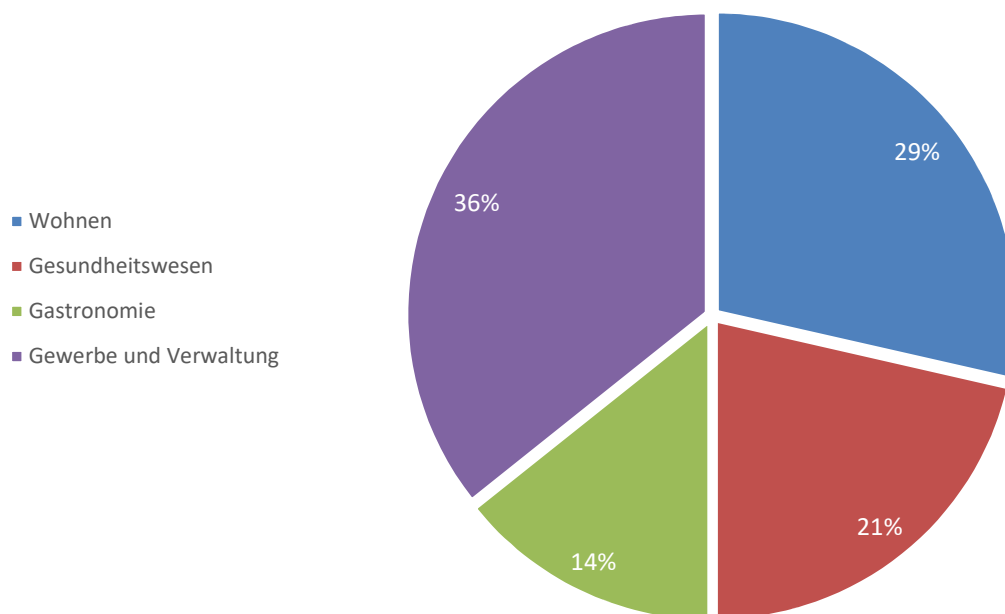


Abbildung 3: Elektrischer Energiebedarf nach Verbrauchergruppe

Der Hauptbedarf der elektrischen Primärenergie wird für die Wohnbereiche sowie für Gewerbe und Verwaltung geschätzt. Beide Verbrauchergruppen bilden mit 29 % bzw. 36 % die größten Anteile. Daneben werden im Quartier noch Gastronomie sowie Anwendungen aus dem Gesundheitswesen ansässig werden.



Insgesamt schätzen wir den elektrischen Gesamtenergieverbrauch von Wohnbereichen, Gewerbe, Verwaltung, Gastronomie und Anwendungen aus dem Gesundheitswesen basierend auf Erfahrungswerten pro Jahr auf 650.000 kWh/a. Die Verteilung ist in der folgenden Darstellung abgebildet.

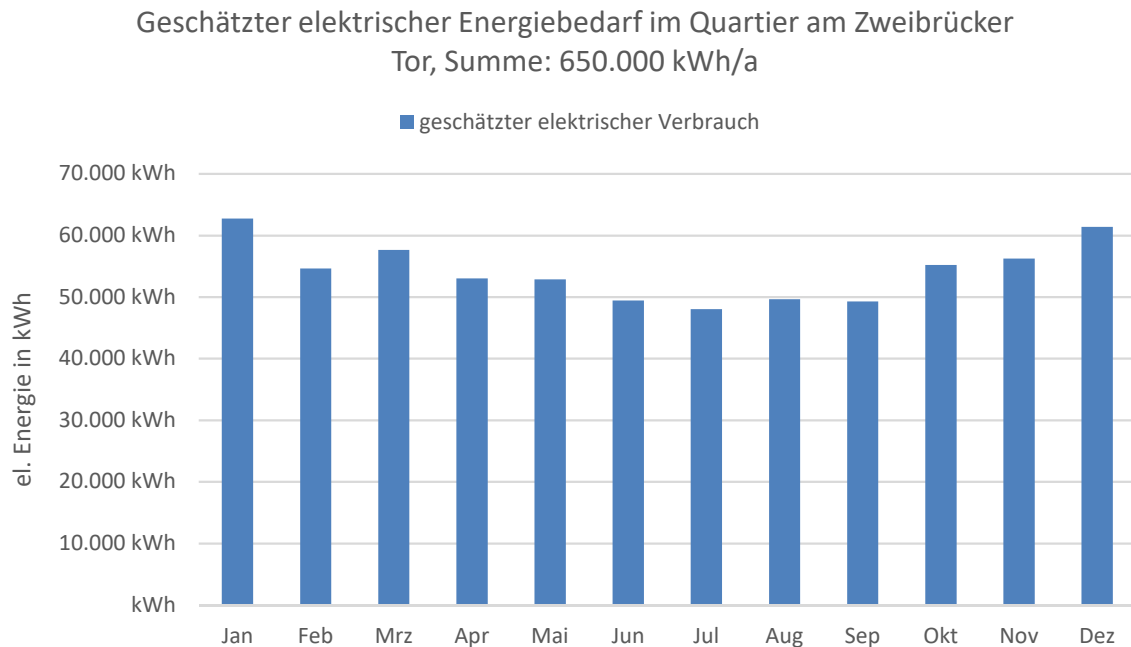


Abbildung 4: Verteilung des geschätzten elektrischen Energiebedarfs

## 7.1 Profilierung thermischer Verbrauch

Anders als der elektrische Bedarf wird der thermische Bedarf nicht nach Verbrauchergruppen bestimmt, sondern in Abhängigkeit des KfW-Effizienzhaus-Standards. KfW-40-Effizienzhäuser sollten bei einem spezifischen Heizwärmebedarf von  $Q_h \leq 25 \text{ kWh/m}^2\text{a}$  liegen. Für die Trinkwassererwärmung wird ein pauschaler Richtwert von  $12,5 \text{ kWh/m}^2\text{a}$  angenommen.

Da im aktuellen Planungsstand noch keine Flächenangaben vorliegen, wurden diese entsprechend geschätzt. Dafür wurde die ungefähre Grundfläche der jeweiligen Gebäude ermittelt und mit der geplanten Geschossanzahl multipliziert. Die Staffelgeschosse wurden jeweils mit zwei Dritteln der geschätzten Grundfläche in die Rechnung einbezogen. Da für die Profilierung des thermischen Verbrauchs lediglich die beheizte Gebäudefläche relevant ist, werden jeweils nur 80 % der geschätzten Nutzfläche betrachtet.

Tabelle 3: Schätzung der beheizten Flächen

Gebäude	Grundfläche	Geschosse	Nutzfläche	geschätzte beheizte Fläche (80 %)
A	370 m <sup>2</sup>	10	3.481 m <sup>2</sup>	2.785 m <sup>2</sup>
B	361 m <sup>2</sup>	7	2.527 m <sup>2</sup>	2.022 m <sup>2</sup>
C	322 m <sup>2</sup>	6	2.170 m <sup>2</sup>	1.736 m <sup>2</sup>
D	430 m <sup>2</sup>	4	1.893 m <sup>2</sup>	1.514 m <sup>2</sup>
E	457 m <sup>2</sup>	7	3.199 m <sup>2</sup>	2.559 m <sup>2</sup>
F	1.256 m <sup>2</sup>	6	7.304 m <sup>2</sup>	5.843 m <sup>2</sup>
<b>SUMME</b>			<b>20.574 m<sup>2</sup></b>	<b>16.459 m<sup>2</sup></b>

Laut obiger Tabelle ergibt sich eine beheizte Fläche von knapp 17.000 m<sup>2</sup>. Bei einem maximalen Heizwärmebedarf von  $Q_h = 35 \text{ kWh/m}^2\text{a}$  und dem spezifischen Bedarf der Trinkwassererwärmung kann der thermische Gesamtbedarf pro Jahr folgendermaßen ermittelt werden:

$$Q_{h,max} = 25 \frac{\text{kWh}}{\text{m}^2\text{a}} \times 17.000 \text{ m}^2 = 425.000 \frac{\text{kWh}}{\text{a}}$$

$$Q_{TWW,max} = 12,5 \frac{\text{kWh}}{\text{m}^2\text{a}} \times 17.000 \text{ m}^2 = 212.500 \frac{\text{kWh}}{\text{a}}$$

$$Q_{th,gesamt} = 425.000 \frac{\text{kWh}}{\text{a}} + 212.500 \frac{\text{kWh}}{\text{a}} = 637.500 \frac{\text{kWh}}{\text{a}}$$

Bei einer Heizzeit von ca. 2.000 h/a in Mitteldeutschland bedeutet das eine thermische Mindestleistung von:

$$P_{th,min} = \frac{637.500 \frac{\text{kWh}}{\text{a}}}{2.000 \frac{\text{h}}{\text{a}}} = 318,75 \text{ kW}$$

Die Verteilung des thermischen Energiebedarfes über ein Jahr staffelt sich voraussichtlich in Form der typischen Heizkurve mit Trinkwassererwärmung folgendermaßen:

Geschätzter thermischer Energiebedarf im Quartier am Zweibrücker Tor, Summe: 637.500 kWh/a

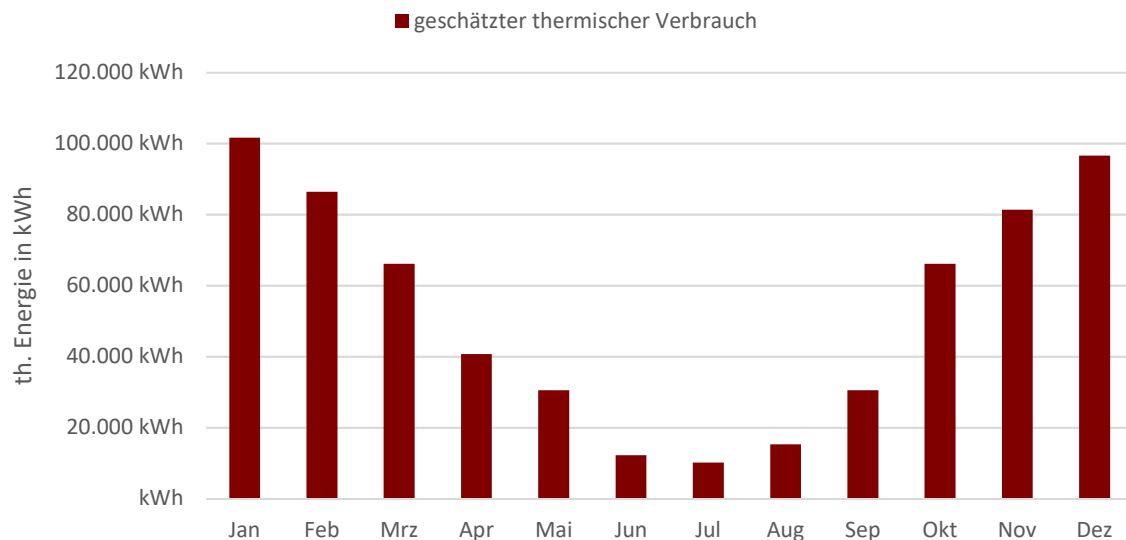


Abbildung 5: Verteilung des geschätzten thermischen Energiebedarfs

## 8 Maßnahmenidentifizierung elektrisch

Im Quartier Zweibrücker Tor muss jährlich eine elektrische Energiemenge von 650.000 kWh/a bereitgestellt werden. Um die Netze zu entlasten, Betriebskosten und CO<sub>2</sub>-Emissionen zu reduzieren, werden Dach- und ggf. Fassadenflächen mit Photovoltaikmodulen aktiviert. So kann im Quartier Strom für den Eigenverbrauch erzeugt werden. Der im Quartier produzierte Strom sollte nicht jeweils einzelnen Parteien, sondern dem gesamten Quartier zur Verfügung gestellt werden, um den Eigenstromanteil zu maximieren. Hier sind Ansätze eines Arealnetzes oder die Deckung des Allgemeinstroms des Quartiers denkbar. Es sollen laut aktuellem Planungsstand 20 % der Dachflächen intensiv und 30 % extensiv begrünt werden. Durch eine geeignete Unterkonstruktion können die extensiv begrünt Flächen ebenfalls photovoltaisch erschlossen werden. Somit stünden insgesamt 80 % der Dachflächen des Gesamtquartiers für die Belegung mit Photovoltaikmodulen zur Verfügung.

### 8.1 Solare Potentiale

Wie in Abbildung 6 dargestellt, wurde zur Ermittlung der solaren Potentiale eine exemplarische Belegung des zukünftigen Quartiers vorgenommen. Als Grundlage dient der aktuelle Entwurf aus dem Bebauungsplan.



Abbildung 6: Exemplarischer Belegungsplan Quartier Zweibrücker Tor mit 100 kWp

### 8.1.1 Lastganganalyse PV

Die Lastganganalyse basiert auf allgemeinen Lastgängen des BDEW für Wohnkomplexe, werktags tätiges Gewerbe, Anwendungen aus dem Gesundheitswesen und Gastronomie sowie einer Ertragsberechnung einer ausgelegten PV-Anlage mit 100 kWp. Hierbei werden Größe, Ausrichtung sowie Neigung des PV-Generators mittels Klimadatenbank des Deutschen Wetterdienstes (DWD) verschnitten. Dadurch ist eine 15 Minuten genaue Simulation der Ertragswerte möglich. Diese werden mit dem tatsächlichen Verbrauch verrechnet, um den Eigenstrom- sowie Überschussanteil und den daraus resultierenden Netzbezug zu ermitteln.

Der nachfolgend grafisch dargestellte direkt nutzbare Eigenverbrauch entspricht bei einer Anlagengröße von 100 kWp 100 %. Diese Energiemenge kann direkt genutzt werden.

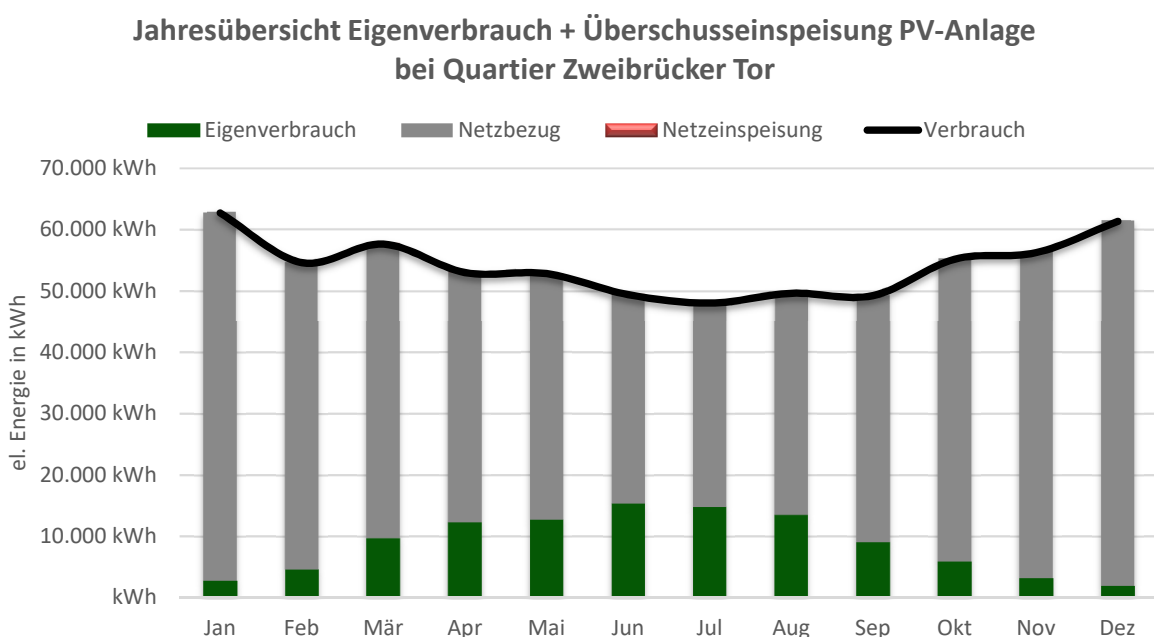


Abbildung 7: Lastganganalyse – Eigenstromanteil bei 100 kWp

Tabelle 4: Kenndaten Energieerzeugung und Eigenverbrauch PV-Anlage mit 100 kWp

<i>Energieerzeugung</i>	105.723 kWh/a	100 %
<i>davon Eigenverbrauch</i>	105.600 kWh/a	100 %
<i>davon Netzeinspeisung</i>	123 kWh/a	0 %
<i>Verbrauch Quartier Homburg</i>	650.000 kWh/a	100 %
<i>restlicher Netzbezug</i>	544.400 kWh/a	84 %

Durch die Installation der PV-Anlage können voraussichtlich 16 % des Energiebedarfs im Quartier Zweibrücker Tor abgedeckt werden. Die restlichen 84 % müssen zum aktuellen Zeitpunkt weiterhin aus dem öffentlichen Stromnetz bezogen werden. Eine Erweiterung der solaren Nutzfläche auf die Fassaden ist möglich, eine Fototafel bezüglich möglicher Ausführungen hängt an.

## 8.2 Elektromobilität

Bei der Installation von Photovoltaikanlagen kann die Synergie von Photovoltaik und Elektromobilität optimal genutzt werden. An Ladestationen in der geplanten Tiefgarage können die Elektroautos von Anwohner:innen, Arbeitnehmer:innen, Kund:innen und Besucher:innen mit Direktstrom versorgt werden. Die Ladestationen sollten fähig sein, mit der Photovoltaikanlage zu kommunizieren, um die Überschüsse der solaren Stromproduktion nutzbar zu machen.

Die folgende Lastganganalyse basiert auf allgemeinen Lastgängen des BDEW für Wohnkomplexe, werktags tätiges Gewerbe, Anwendungen aus dem Gesundheitswesen und Gastronomie sowie einer Ertragsberechnung einer ausgelegten PV-Anlage mit 100 kWp. Hierbei werden Größe, Ausrichtung sowie Neigung des PV-Generators mittels Klimadatenbank des Deutschen Wetterdienstes (DWD) verschnitten. Dadurch ist eine 15 Minuten genaue Simulation der Ertragswerte möglich. Diese werden mit dem tatsächlichen Verbrauch verrechnet, um den Eigenstrom- sowie Überschussanteil und den daraus resultierenden Netzbezug zu ermitteln. Zudem wurden insgesamt 20 Elektrofahrzeuge berücksichtigt, die mit einer maximalen Ladeleistung von 11 kW laden und jeweils eine Laufleistung von 10.000 km/a aufweisen. Der nachfolgend grafisch dargestellte direkt nutzbare Eigenverbrauch entspricht bei einer Anlagengröße von 100 kWp und 20 Elektrofahrzeugen 80 %. Diese Energiemenge kann direkt genutzt werden.

**Lastganganalyse Eigenstromverbrauch + Überschuss PV-Anlage mit E-Fahrzeugen**

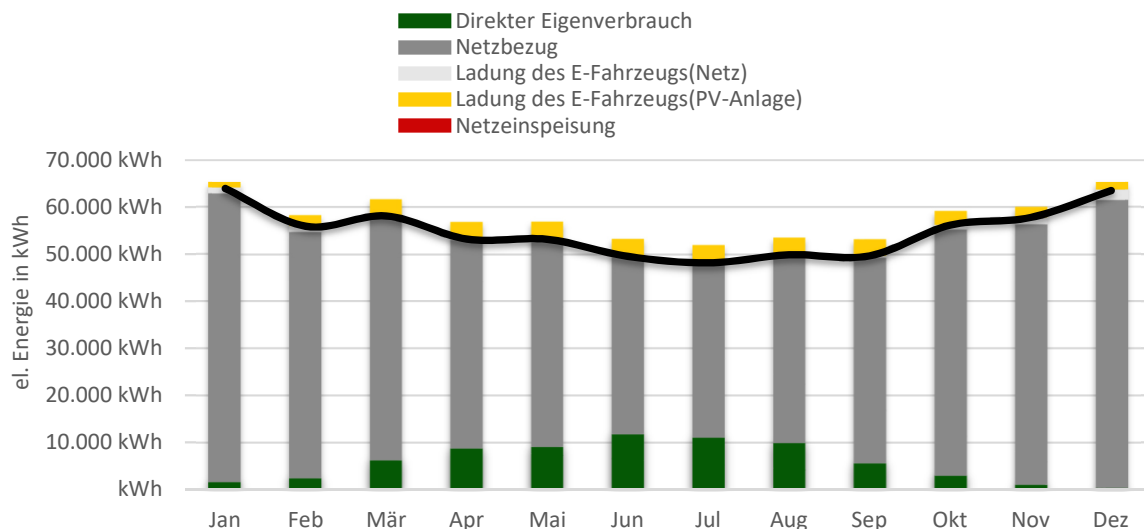


Abbildung 8: Lastganganalyse – Eigenstromanteil und Ladung der Elektrofahrzeuge bei 100 kWp

Mithilfe eines Lastmanagements werden Überschüsse aus der PV-Anlage in die ladenden Autos gespeist sowie lokale Lastspitzen durch gleichzeitiges Laden vermieden. Dabei muss dennoch sichergestellt werden, dass die benötigten Energiereserven tatsächlich zur Verfügung stehen. Grundsätzlich ist für die Nutzung von Photovoltaik und Elektromobilität ein dynamisches Lastmanagement zu empfehlen, da die fluktuierende elektrische Energie mit etwaigen Anforderungen Einzelner an Ladezeiten und Reichweiten verknüpft werden kann. Die Leistungsreserven werden dynamisch angepasst und daraufhin priorisiert verteilt. Abbildung 9

zeigt die Belastung des Netzes durch die Aufladung von Elektrofahrzeugen, die alle etwa zeitgleich in ihre Ladestationen eingesteckt werden mit und ohne Lastmanagement.

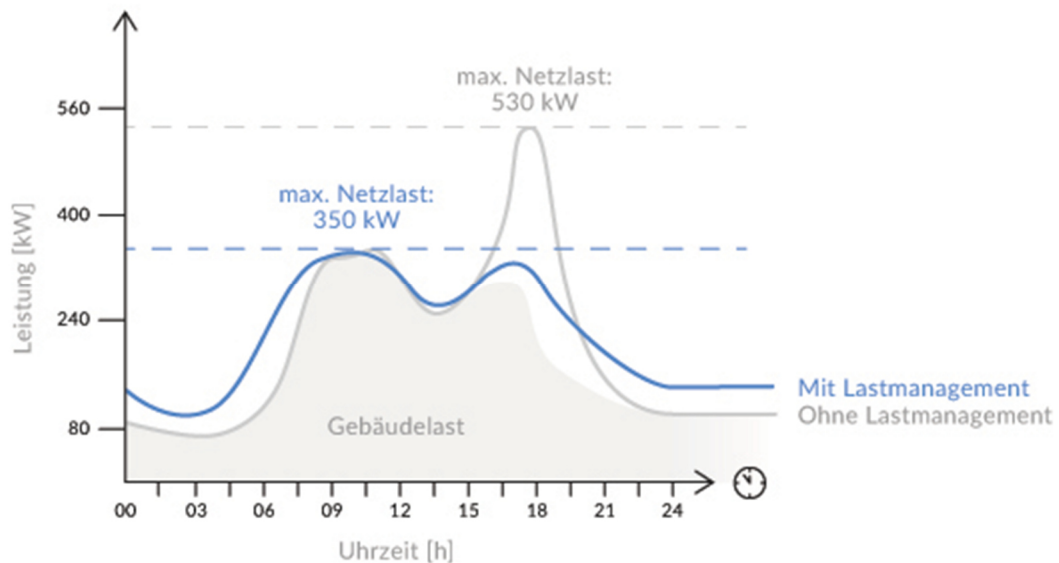


Abbildung 9: Netzlast mit und ohne dynamischem Lastmanagement, Quelle: The Mobility House

Das dynamische Lastmanagement streckt die maximale Netzlast über mehrere Stunden, sodass die definierte Schwelle nicht überschritten wird. Werden Überschüsse von PV-Anlagen gezielt genutzt, dient das E-Fahrzeug hierbei als „Grünstromspeicher“ und ist aktiver Teil eines Managementsystems.

Ebenfalls zu beachten ist, dass ein Abrechnungsmodell aufgesetzt werden kann. Um ein solches zu implementieren, müssen die Ladestationen eichrechtskonform sein. Ladevorgänge können mit mehreren Tarifen für bspw. Anwohner:innen, Arbeitnehmer:innen, Kund:innen und Besucher:innen sowie Zahlungsmöglichkeiten hinterlegt werden. Um Aufwände für Betriebsführung und Verwaltung zu vermeiden, ist die Vergabe von Betriebsführung und Abrechnung an Dritte möglich.

Bei der Konzeptionierung und Planung von Elektromobilitätskonzepten und deren Umsetzung unterstützen wir gerne. Eine mögliche Förderung muss aufgrund wechselnder Förderprogramme projektabhängig in der Planungsphase geprüft werden.

## 9 Maßnahmenidentifizierung thermisch

Im Quartier Zweibrücker Tor muss jährlich eine thermische Energiemenge von 807.500 kWh/a bereitgestellt werden. In Homburg besteht die Möglichkeit eines Anschlusses an das bestehende Fernwärmenetz der Stadtwerke Homburg. Auf den Einsatz von Solarthermie wird zugunsten von Photovoltaikanlagen verzichtet.

### 9.1 Fernwärme

Aufgrund der möglichen zentralen Wärmeversorgung des Quartiers, des geringen Platzbedarfs, der einfachen Anlagentechnik und Benutzerfreundlichkeit empfehlen wir die Versorgung des Quartiers mit Fernwärme. Durch die Installation einer Fernwärmeübergabestation in der Technikzentrale des Quartiers wird der Wartungs- und Instandhaltungsaufwand minimiert. Wir empfehlen zudem die Einbindung eines thermischen Speichers als hydraulische Weiche. Die einzelnen Gebäude und Nutzungseinheiten werden somit direkt mit thermischer Energie versorgt, ohne dass die Installation dezentraler Anlagentechnik nötig wird. Laut obiger Berechnung muss die Übergabestation eine thermische Leistung von mindestens 404 kW vorhalten können. Die Übergabe der Heizwärme an die Räumlichkeiten ist aufgrund möglicher niedriger Vorlauftemperaturen durch Flächenheizungen per Fußboden- und/oder Deckenheizung, Klimadecken oder Betonkernaktivierung zu realisieren.

### 9.2 Adsorptionskälte

Durch die immer heißer werdenden Sommermonate ist es mittlerweile neben der Installation von sommerlichem Wärmeschutz auch üblich eine Klimatisierung einzubringen. Für die Kühlung des Quartiers kann mittels Adsorptionskältemaschine ebenfalls der Anschluss an das Fernwärmenetz genutzt werden. Eine Adsorptionskältemaschine erzeugt durch die Aggregatzustandsänderung eines Sorptionsmittels (üblich: Silicagel) und Wasser als Kältemittel aus Wärme Kälte.

Die benötigten Vorlauftemperaturen von 75°C können durch die Fernwärme garantiert werden, der Rücklauf liegt bei einer Temperaturdifferenz  $\Delta T \approx 15 \text{ K}$  bei etwa 60°C. Da in den Sommermonaten in Fernwärmenetzen meist ein Wärmeüberschuss herrscht, kann aufgrund der Abnahme möglicherweise ein vergünstigter Tarif angeboten werden. Zur Kältevorhaltung sollte ein Kältespeicher mit eingebracht werden.

### 9.3 Betonkernaktivierung

Aufgrund niedriger Vorlauftemperaturen, damit verbundenen geringeren Betriebskosten und der Herstellung eines behaglichen Raumklimas, empfehlen wir für die Übergabe von thermischer Energie an die Räumlichkeiten laut aktuellem Stand der Technik Flächenheizungen. In die Neubauten des Quartiers sollte eine thermische Bauteilaktivierung, auch Betonkernaktivierung, eingebracht werden. Der Vorteil liegt in einem sehr hohen Vorfertigungsgrad und einer enormen Wärmekapazität der Bauteile. Eine Betonkernaktivierte Decke kann ebenfalls als „Klimadecke“ sowohl Kälte als auch Wärme bereitstellen.



## 10 Energieflussdiagramm Gesamtquartier

Das folgende Energieflussdiagramm zeigt das Gesamtquartier Zweibrücker Tor mit Berücksichtigung der Ströme elektrischer und thermischer Energie.

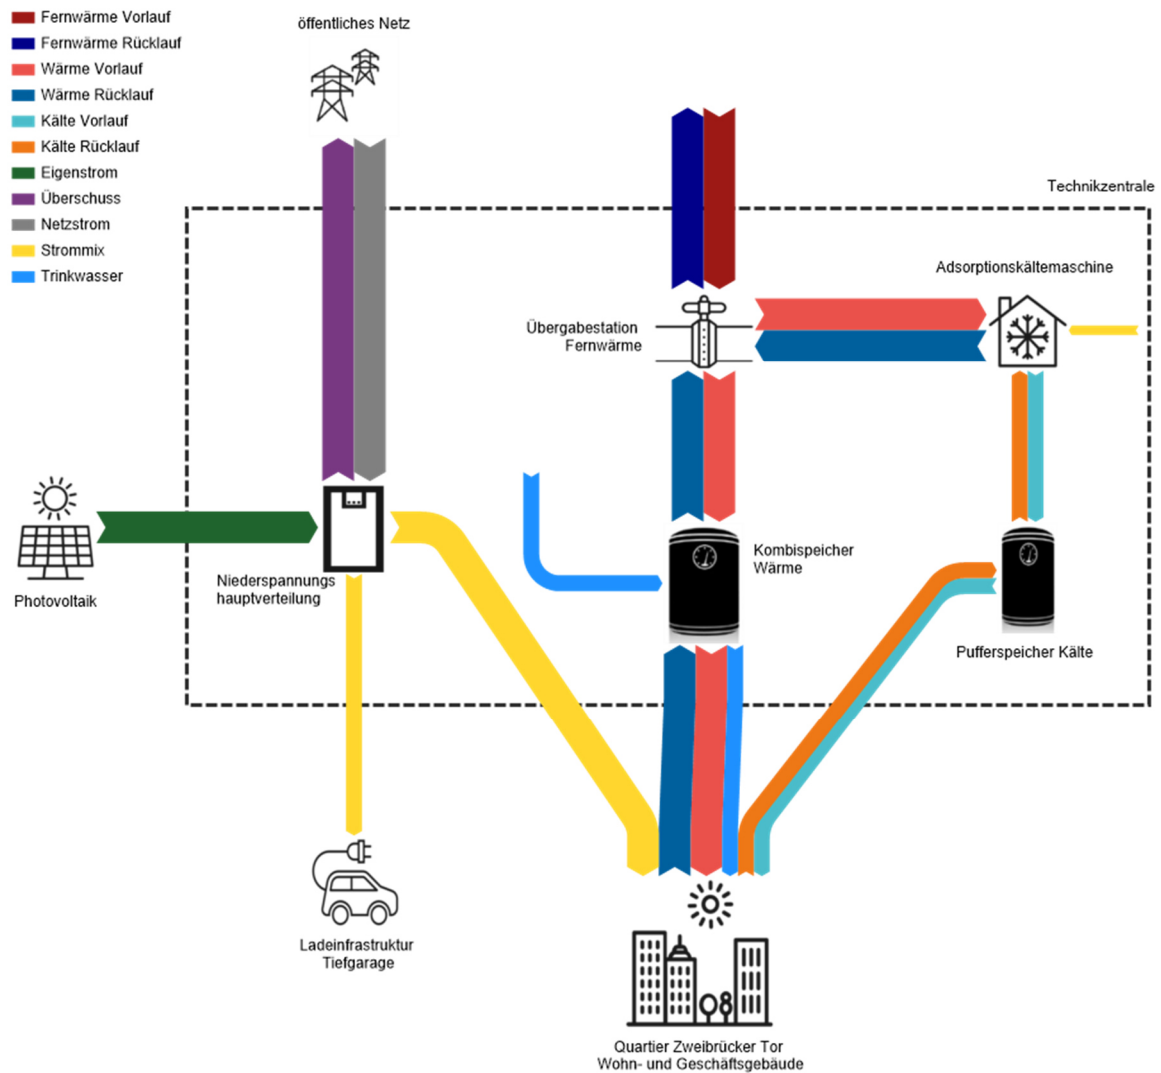


Abbildung 10: Übersicht energetisches Quartierskonzept Zweibrücker Tor Homburg



## 11 CO<sub>2</sub>-Bilanz

Die CO<sub>2</sub>-Bilanz eines Quartiers wird hauptsächlich durch die Mengen der eingesetzten Energieträger und deren Primärenergiefaktoren bestimmt. Eine Betrachtung der Primärenergiefaktoren sowie der CO<sub>2</sub>-Emissionsfaktoren und -mengen wird nachfolgend dargestellt.

Für die Bilanzierung eines konventionellen Quartiers werden die Daten des allgemeinen Strommix aus dem öffentlichen Netz angenommen. Der CO<sub>2</sub>-Emissionsfaktor für Strom aus dem öffentlichen Netz beträgt 0,366 kg<sub>CO2</sub>/kWh, der Primärenergiefaktor liegt bei 1,8. Da jedoch alle Nutzer:innen ihren Stromanbieter individuell wählen können, verändern sich die Emissionsfaktoren je nach Anbieter. Die Stadtwerke Homburg bieten bspw. drei Tarife (Unternehmensmix, Normalstrommix, Ökostromtarif) mit jeweils unterschiedlichen CO<sub>2</sub>-Emissionsfaktoren an. Zu beachten ist, dass sich der Primärenergiefaktor nicht mit dem Stromanbieter ändert. In den Faktor von 1,8 sind die erneuerbaren Anteile im öffentlichen Stromnetz bereits eingerechnet. Lediglich der CO<sub>2</sub>-Emissionsfaktor passt sich der jeweiligen Zusammensetzung der elektrischen Energie an.

Tabelle 5: Übersicht Primärenergiefaktoren und CO<sub>2</sub>-Emissionsfaktoren

<i>Energieträger</i>	<i>Primärenergiefaktor <math>f_p</math></i>	<i>CO<sub>2</sub>-Emissionsfaktor</i>
<i>elektrisch</i>		
<i>regulärer Netzbezug</i>	1,8	0,366 kg <sub>CO2</sub> /kWh
<i>Ökostrommix Stadtwerke Homburg</i>	1,8	0,000 kg <sub>CO2</sub> /kWh (Quelle Stadtwerke Homburg, unterscheidet sich je nach Anbieter)
<i>Strom aus erneuerbaren Energien, gebäudenaher Erzeugung</i>	0,0	0,000 kg <sub>CO2</sub> /kWh
<i>thermisch</i>		
<i>Konventionelle Beheizung mit Erdgas</i>	1,1	0,201 kg <sub>CO2</sub> /kWh
<i>Nah-/Fernwärme</i>	0,6	0,280 kg <sub>CO2</sub> /kWh (Quelle BAFA, kann in der Realität je nach Erzeugerpark deutlich abweichen)

Die Fernwärme wird im Heizkraftwerk Homburg per hocheffizienter Kraft-Wärme-Kopplung aus Erdgas erzeugt und weist einen Primärenergiefaktor von 0,6 auf. Bei einer Kraft-Wärme-Kopplung werden aus einem Energieträger thermische Energie als auch elektrische Energie erzeugt. So wird die zugeführte Primärenergie doppelt genutzt.

Laut BAFA liegt der CO<sub>2</sub>-Emissionsfaktor für Nah-/Fernwärme bei 0,280 kg<sub>CO2</sub>/kWh, kann allerdings je nach Erzeugerpark deutlich abweichen. Es ist dringend zu beachten, dass der angegebene Faktor deutschlandweit ermittelt wird und daher auch Braun- sowie Steinkohle befeuerte KWK-Anlagen einfließen. Da im Heizkraftwerk Homburg lediglich Erdgas zur Erzeugung der thermischen Energie genutzt wird, wird in der folgenden Berechnung der CO<sub>2</sub>-Emissionsfaktor von Erdgas, 0,201 kg<sub>CO2</sub>/kWh, angesetzt.

Zum aktuellen Zeitpunkt weißt das Heizkraftwerk Homburg noch keine separate Berechnung des Emissionsfaktors aus, da laut der Stadtwerke Homburg GmbH „in naher Zukunft eine Verbesserung der Wärmeerzeugungsstruktur geplant ist“.

Berechnung der Primärenergiefaktoren Quartier Zweibrücker Tor:

$$f_{p,ZT,el} = \frac{544.400 \frac{kWh}{a} \times 1,8 + 105.600 \frac{kWh}{a} \times 0,0}{650.000 \frac{kWh}{a}} = 1,5$$

$$f_{p,ZT,th} = \frac{637.500 \frac{kWh}{a} \times 0,6}{637.500 \frac{kWh}{a}} = 0,6$$

Berechnung der CO<sub>2</sub>-Emission Quartier Zweibrücker Tor:

$$\begin{aligned} CO_{2,ZT,el} &= 544.400 \frac{kWh}{a} \times 0,366 \frac{kg_{CO_2}}{kWh} + 105.600 \frac{kWh}{a} \times 0,000 \frac{kg_{CO_2}}{kWh} \\ &= 199.250,40 \frac{kg_{CO_2}}{a} \end{aligned}$$

$$CO_{2,ZT,th} = 637.500 \frac{kWh}{a} \times 0,201 \frac{kg_{CO_2}}{kWh} = 128.137,50 \frac{kg_{CO_2}}{a}$$

In einem konventionellen Quartier mit einer regulären Stromversorgung aus dem öffentlichen Netz und dem Einsatz dezentraler Gasthermen lägen die Primärenergiefaktoren bei 1,8 für Strom aus dem öffentlichen Netz und 1,1 für Erdgas. Die CO<sub>2</sub>-Emissionsfaktoren liegen bei 0,366 kgCO<sub>2</sub>/kWh für Netzstrom und 0,201 kgCO<sub>2</sub>/kWh für die Verbrennung von Erdgas.

Berechnung der Primärenergiefaktoren konventionelles Quartier:

$$f_{p,kQ,el} = \frac{650.000 \frac{kWh}{a} \times 1,8}{650.000 \frac{kWh}{a}} = 1,8$$

$$f_{p,kQ,th} = \frac{637.500 \frac{kWh}{a} \times 1,1}{637.500 \frac{kWh}{a}} = 1,1$$

Berechnung der CO<sub>2</sub>-Emission konventionelles Quartier:

$$CO_{2,kQ,el} = 650.000 \frac{kWh}{a} \times 0,366 \frac{kg_{CO_2}}{kWh} = 237.900,00 \frac{kg_{CO_2}}{a}$$

$$CO_{2,kQ,th} = 637.500 \frac{kWh}{a} \times 0,201 \frac{kg_{CO_2}}{kWh} = 128.137,50 \frac{kg_{CO_2}}{a}$$

Somit ergeben sich im Vergleich des Quartiers Zweibrücker Tor zu einem konventionellen Quartier folgende Kenndaten bzgl. des Primärenergiefaktors und der CO<sub>2</sub>-Emission:

Tabelle 6: Gegenüberstellung CO<sub>2</sub>-Emissionen

	Primärenergiefaktor		CO <sub>2</sub> -Emission
	Elektrisch	thermisch	
Konventionelles Quartier	1,8	1,1	400.207,50 kg <sub>CO2</sub> /a
Quartier Zweibrücker Tor	1,5	0,6	361.557,9 kg <sub>CO2</sub> /a

Die Primärenergiefaktoren des Quartiers Zweibrücker Tor liegen elektrisch 17 % und thermisch 45 % niedriger als die eines konventionellen Quartiers. Das ist auf die gebäudenahe Erzeugung von Strom aus erneuerbaren Energien und die Nutzung von Fernwärme zurückzuführen. Bezüglich der CO<sub>2</sub>-Emissionen ist zu beachten, dass das Defizit von 38.649,60 kg<sub>CO2</sub>/a zum aktuellen Zeitpunkt lediglich durch die Eigenerzeugung durch Photovoltaikanlagen hervorgerufen wird. Da die genutzte Fernwärme ebenso durch die Verbrennung von Erdgas erzeugt wird, kann zum aktuellen Zeitpunkt bei den CO<sub>2</sub>-Emissionen im Wärmesektor keine Einsparung gegenüber einem konventionellen Quartier erreicht werden. Aufgrund der Ausbaupläne der Stadtwerke Homburg werden die CO<sub>2</sub>-Emissionen des Quartiers Zweibrücker Tor im Wärmesektor zukünftig weiter sinken.

## 11.1 Einfluss auf das Kleinklima

Durch die Nutzung von elektrischer Energie aus dem öffentlichen Netz, den installierten Photovoltaikanlagen und der Nutzung von Fernwärme fallen im Quartier keinerlei Verbrennungsprozesse an. Hinsichtlich der genutzten Energieträger sowie der Autofreiheit ist das Quartier vor Ort demnach emissionsfrei. Durch die intensive und extensive Begrünung ergeben sich zudem folgende positive Effekte für das Mikroklima:

### Luftqualität:

Die Pflanzen einer Grünfassade filtern Feinstaub aus der Luft und wandeln CO<sub>2</sub> in Sauerstoff um. Ein Quadratmeter Grünfassade entzieht der Luft 2,3 kg CO<sub>2</sub> pro Jahr und produziert 1,7 kg Sauerstoff.

### Senkung der Umgebungstemperatur:

Pflanzen absorbieren 50 % des Sonnenlichtes, 30 % werden reflektiert. Da lediglich die übrigen 20 % als Wärmestrahlung ins Gebäude dringen, wird ein kühleres und angenehmeres Klima geschaffen. Für das Raumklima bedeutet das, dass die Klimaanlage 33 % weniger stark arbeiten muss, was zu einer Energieeinsparung führt. Eine Außenbereich-Grünfassade hat einen besonders

positiven Einfluss auf die Wärme in der Stadt. Sie sorgt für eine Verringerung der Umgebungstemperatur von ca. 3° C.

**Verringerung von Umgebungsgeräuschen außen und innen:**

Eine Grünfassade wirkt wie eine Schallmauer um die Gebäude. Im Gegensatz zu einer konventionellen Fassade werden 41 % der Geräusche absorbiert, was für mehr Umgebungsruhe sowohl innerhalb als auch außerhalb des Gebäudes sorgt. Grünfassaden verursachen eine Geräuschminderung von 8 dB. Das entspricht einer Halbierung der Umgebungsgeräusche.

**Gesundes Raumklima:**

Die Farbe Grün sowie der Anblick von Pflanzen fördern ein gesundes Klima. Beschwerden wie gereizte Augen, Kopfschmerzen, trockener Hals und Müdigkeit nehmen ab. In Büroräumen, in denen ausreichend Grün verwendet wurde, ist eine Abnahme der Krankheitsausfälle zu verzeichnen.

**Heilendes Umfeld:**

Grünpflanzen fördern eine schnelle Genesung von Patienten, wodurch es zu einem kürzeren Krankenhausaufenthalt kommt. In einer grünen Umgebung ist die Schmerztoleranz höher. Dieser Effekt wird auch heilendes Umfeld genannt.

**Erhöhung der Artenvielfalt:**

Vor allem in Städten herrscht aufgrund der Dichte von Stein und Beton ein Lebensraummangel für Tiere. Die Pflanzen einer Grünfassade können diesen Lebensraum für Vögel, Schmetterlinge und Insekten bieten, was sich positiv auf die Artenvielfalt auswirkt.

**Mehr soziale Interaktion, weniger Vandalismus:**

Arbeiten oder Wohnen in einer grünen Umgebung bringt Menschen zueinander. Insbesondere "Grün in kleinem Umfang" scheint einen positiven Einfluss auf den sozialen Zusammenhalt in Stadtteilen zu haben. In Stadtteilen mit mehr Grün kommt es zu weniger Aggression, Gewalt und Vandalismus.

## 12 Übersicht der vorgeschlagenen Maßnahmen

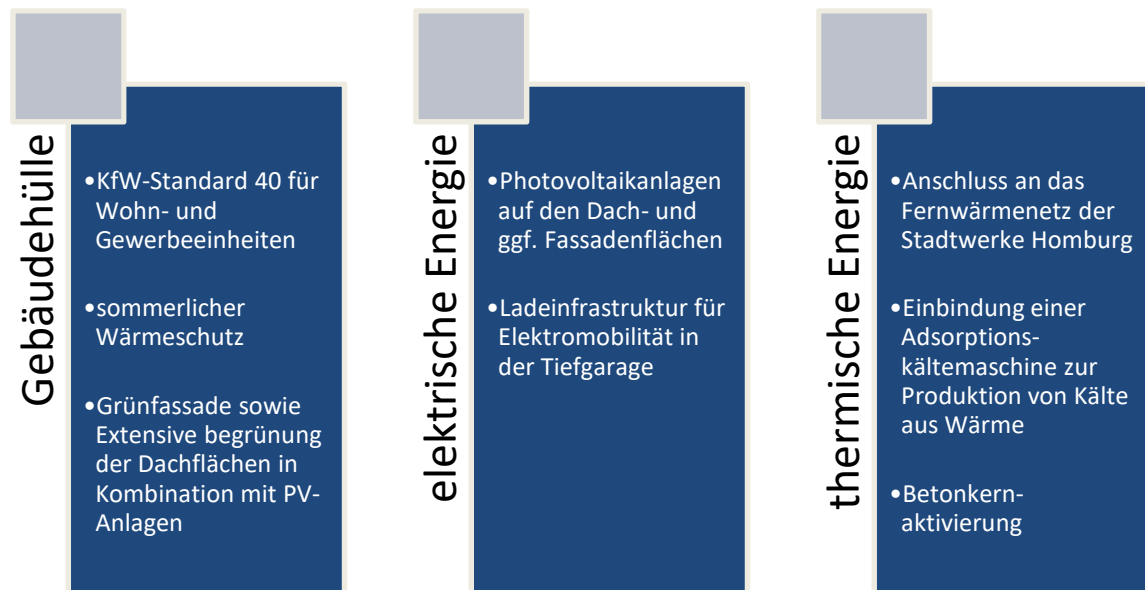


Abbildung 11: Übersicht der empfohlenen Maßnahmen

## 13 Fazit

Wir empfehlen für einen möglichst geringen Primärenergiebedarf eine Bauweise nach KfW-Effizienzhaus-Standard 40 mit dringender Berücksichtigung des sommerlichen Wärmeschutzes in Form von Außenverschattung.

Für die Versorgung mit elektrischer Energie wird neben dem Bezug aus dem öffentlichen Netz eine Eigenstromerzeugung mittels Photovoltaikanlagen angestrebt. Hier können neben den zur Verfügung stehenden Dachflächen auch Fassadenflächen aktiviert werden. In der Tiefgarage soll Ladeinfrastruktur für Elektromobilität eingebunden werden.

Die Beheizung des Quartiers erfolgt über eine zentrale Übergabestation des Fernwärmenetzes der Stadt Homburg. Mittels Adsorptionskältemaschine kann so auch eine effiziente Kühlung erfolgen, die gegenüber herkömmlichen Kompressionskältemaschinen ca. 80 % weniger elektrische Energie aufwendet und so ein zentrales Element von zukunftsfähigen und nachhaltigen Quartieren bildet. Die Übergabe erfolgt über thermische Bauteilaktivierung (Betonkernaktivierung) der Gebäude.

Die Primärenergiefaktoren des Quartiers Zweibrücker Tor liegen im elektrischen Bereich 17 % und im thermischen Bereich 45 % unterhalb des Referenzquartiers. Aufgrund geplanter Umbaumaßnahmen in der Wärmeversorgung des Wärmenetzes der Stadtwerke Homburg, werden die CO<sub>2</sub>-Emissionen des Quartiers Zweibrücker Tor zukünftig weiter sinken.

Durch die Nutzung von elektrischer Energie aus dem öffentlichen Netz, den installierten Photovoltaikanlagen und der Nutzung von Fernwärme, fallen im Quartier keinerlei Verbrennungsprozesse an. Hinsichtlich der genutzten Energieträger sowie der Autofreiheit ist das Quartier vor Ort demnach emissionsfrei. Durch die intensive und extensive Begrünung wird die lokale Luftqualität verbessert und es besteht das Potenzial, die die Temperaturen an heißen Tagen abzumildern.



Aufgestellt am 25.03.2022 in 67808 Ruppertsecken

Dipl. Ing. Maschinenbau (FH) - Christian Persohn  
 Energieeffizienz- und Thermografiexperte  
 Gutachter für Photovoltaikanlagen (TÜV)  
 Lehrbeauftragter der Hochschule Kaiserslautern

Anlagen:


Anlage 1: Exemplarischer Belegungsplan Quartier Zweibrücker Tor  
 Anlage 2: Fototafel Fassaden-Photovoltaik






Modulanzahl: <b>303</b>	Gesamtleistung: <b>99,99 kWp</b>	Ausrichtung: 202° - 77 Module (A) 205° - 67 Module (C) 210° - 159 Module (F)	Standort: Kreuzung Am Zweibrücker Tor – Zweibrücker Straße 66424 Homburg
Modulneigung: <b>15°</b>	Modulleistung: <b>330 Wp</b>		
Dachneigung: <b>Gründach</b>			




Auftraggeber: <b>ZT Projekt GmbH</b>	Datum: 24.03.2022	Maßstab: k.A.	Beilage:
Projekt: Quartiersenergiekonzept Zweibrücker Tor	Projekt-Nr.: P21378	Blattgröße: DIN A3	Blatt-Nr.: 1
Teil: Exemplarischer Belegungsplan	 <b>Christian Persohn</b> Ingenieur- und Gutachtergesellschaft mbH Donnersberger Str. 2 – 67808 Ruppertsecken E-Mail: cpersohn@ig-cp.de - Web: www.CP-Projects.de – Mobil: +49(0) 176 478 971 65		



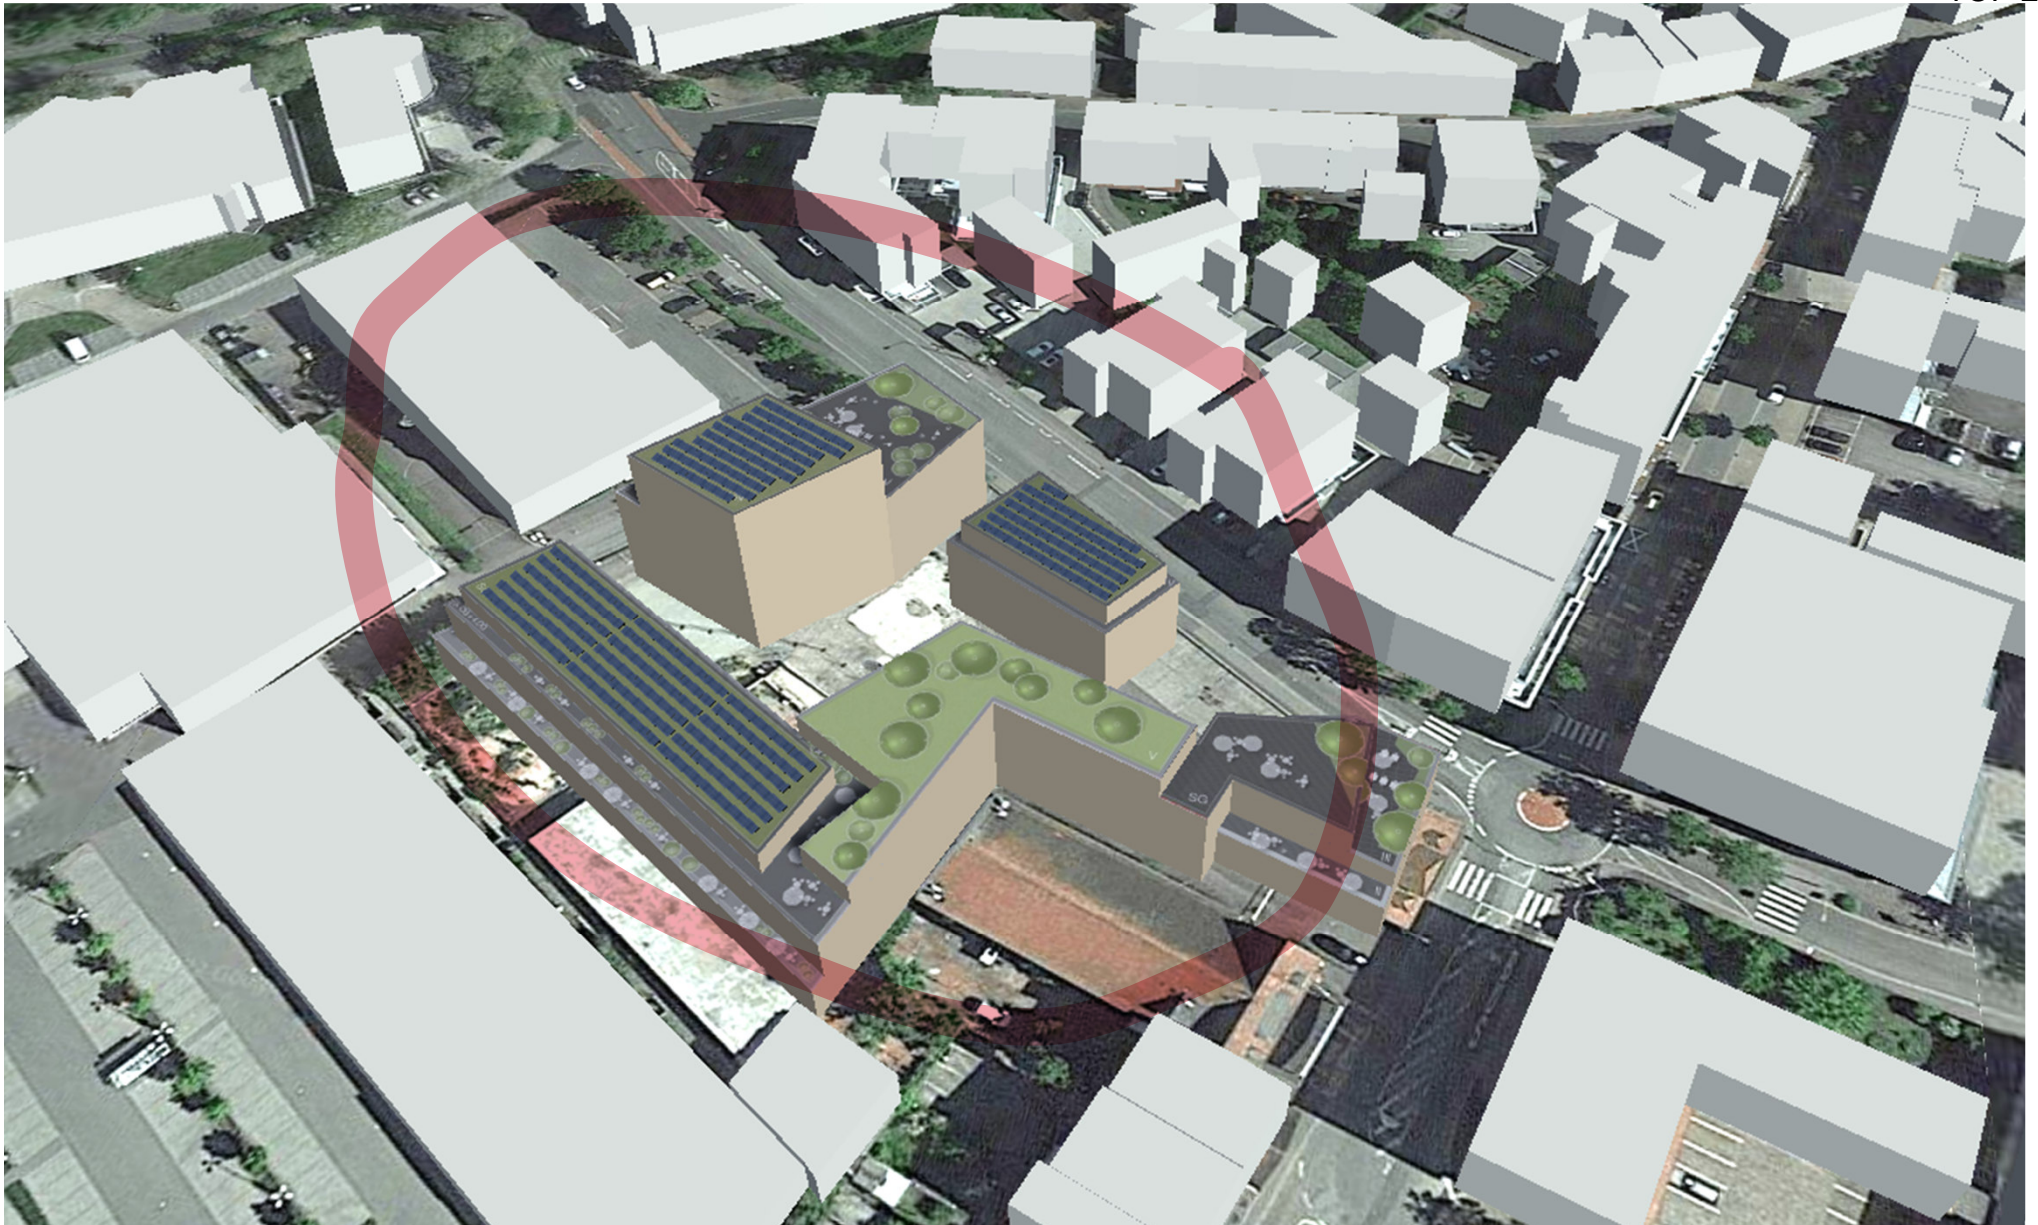


Modulanzahl: <b>303</b>	Gesamtleistung: <b>99,99 kWp</b>	Ausrichtung: 202° - 77 Module (A) 205° - 67 Module (C) 210° - 159 Module (F)	Standort: Kreuzung Am Zweibrücker Tor – Zweibrücker Straße 66424 Homburg
Modulneigung: <b>15°</b>	Modulleistung: <b>330 Wp</b>		
Dachneigung: <b>Gründach</b>			




Auftraggeber: <b>ZT Projekt GmbH</b>	Datum: 24.03.2022	Maßstab: k.A.	Beilage:
Projekt: Quartiersenergiekonzept Zweibrücker Tor	Projekt-Nr.: P21378	Blattgröße: DIN A3	Blatt-Nr.: 2
Teil: Exemplarischer Belegungsplan	 <b>Christian Persohn</b> Ingenieur- und Gutachtergesellschaft mbH Donnersberger Str. 2 – 67808 Ruppertsecken E-Mail: cpersohn@ig-cp.de - Web: www.CP-Projects.de – Mobil: +49(0) 176 478 971 65		



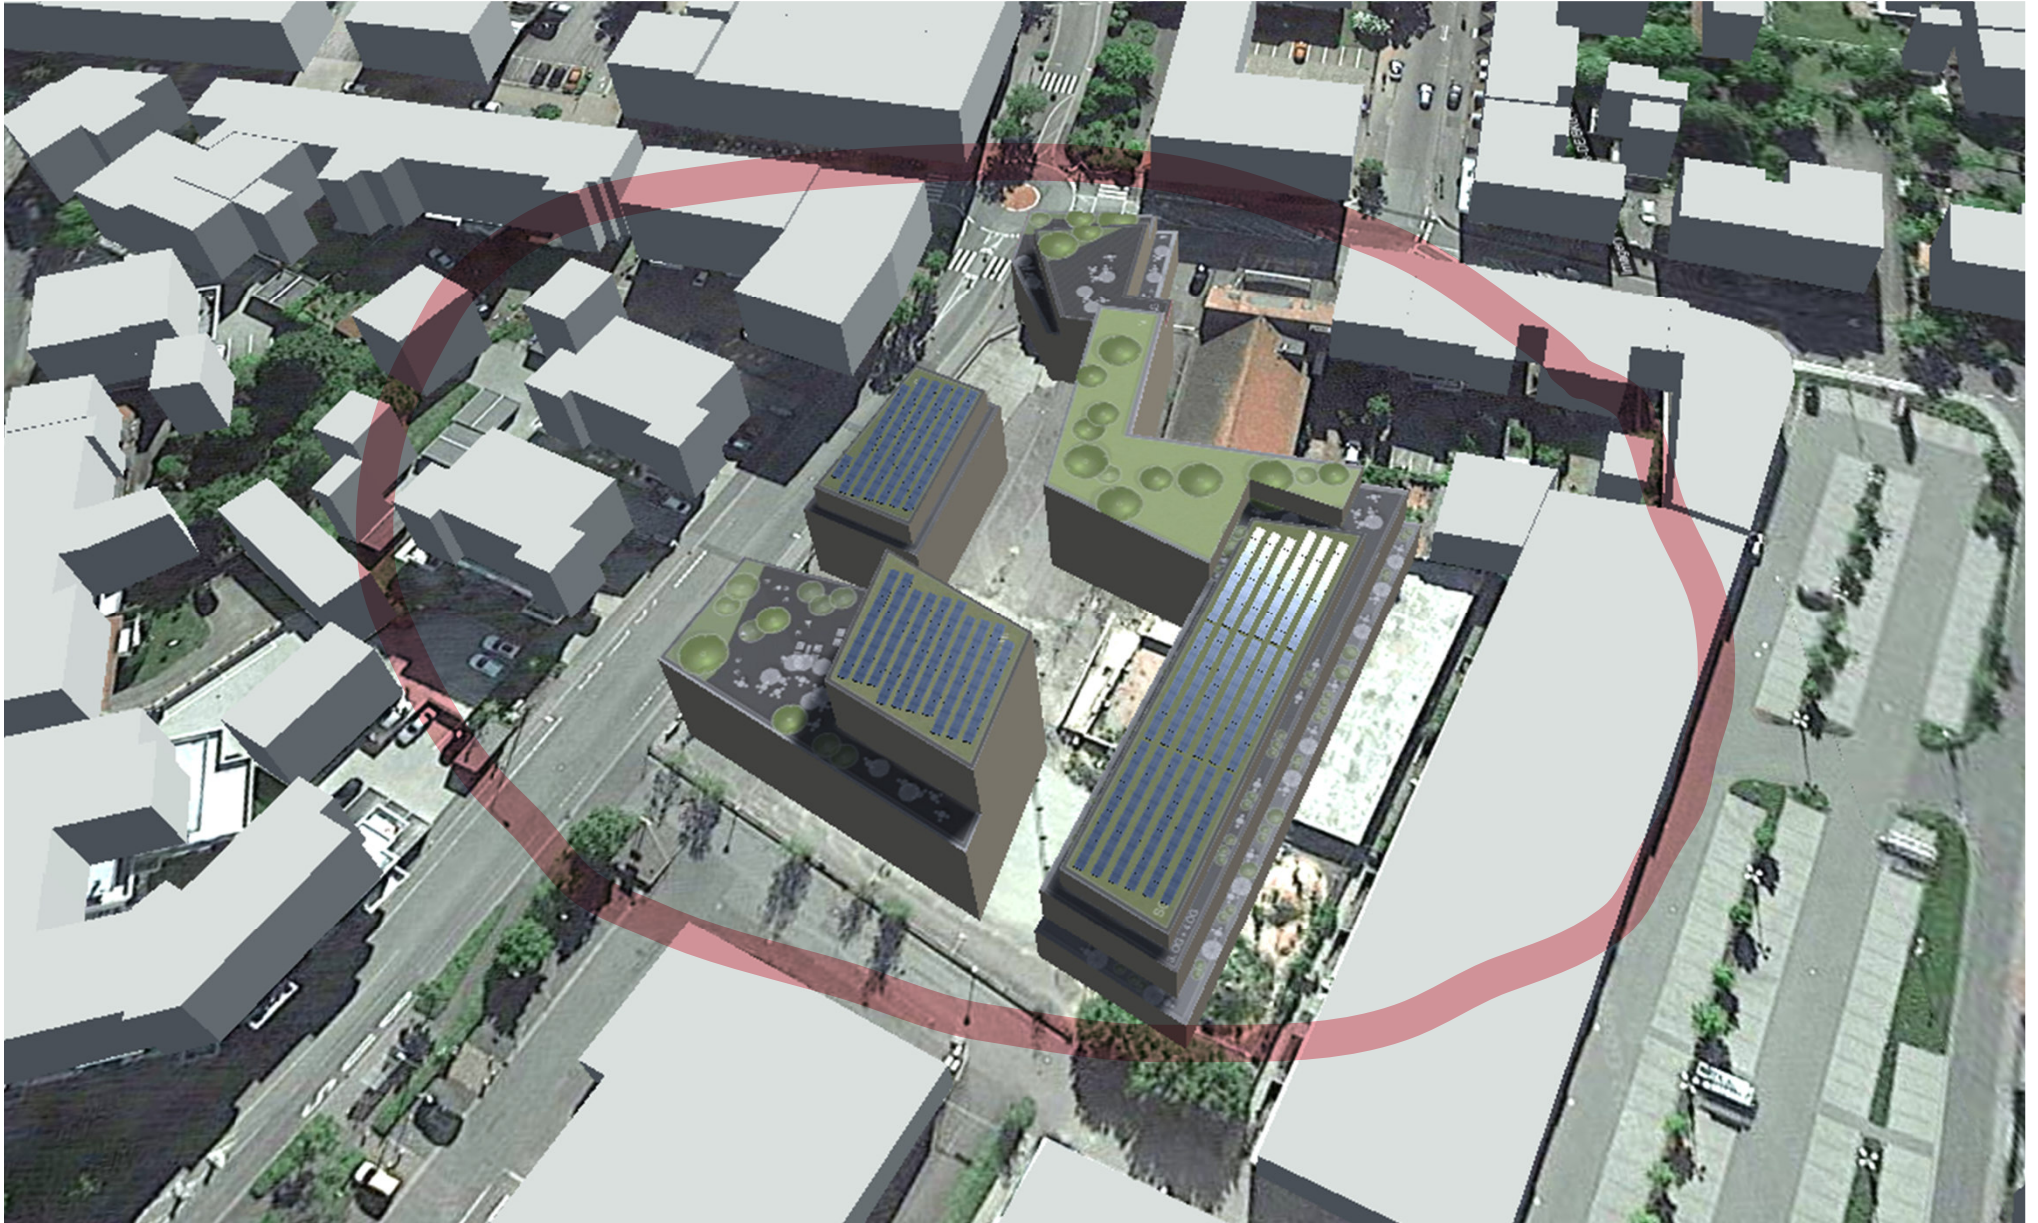

Modulanzahl: <b>303</b>	Gesamtleistung: <b>99,99 kWp</b>	Ausrichtung: 202° - 77 Module (A) 205° - 67 Module (C) 210° - 159 Module (F)	Standort: Kreuzung Am Zweibrücker Tor – Zweibrücker Straße 66424 Homburg
Modulneigung: <b>15°</b>	Modulleistung: <b>330 Wp</b>		
Dachneigung: <b>Gründach</b>			



Auftraggeber: <b>ZT Projekt GmbH</b>	Datum: 24.03.2022	Maßstab: k.A.	Beilage:
Projekt: Quartiersenergiekonzept Zweibrücker Tor	Projekt-Nr.: P21378	Blattgröße: DIN A3	Blatt-Nr.: 3
Teil: Exemplarischer Belegungsplan	 <b>Christian Persohn</b> Ingenieur- und Gutachtergesellschaft mbH		
Donnersberger Str. 2 – 67808 Ruppertsecken E-Mail: cpersohn@ig-cp.de - Web: www.CP-Projects.de – Mobil: +49(0) 176 478 971 65			





## FOTOTAFEL

Projekt- Nr. P21378    Anlage: 2    Datum: 30.07.21

Projekt: Quartiersenergiekonzept Zweibrücker Tor  
Homburg

Foto 1:

Beispiel Photovoltaik-Fassade, Rechenzentrum Wesel



Foto 2:

Beispiel Photovoltaik-Fassade, Kinder Campus Frankfurt Höchst



Foto 3:

Beispiel Photovoltaik-Fassade, Glocknerbahn Zell am See



Foto 4:

Beispiel Photovoltaik-Fassade, Glocknerbahn Zell am See

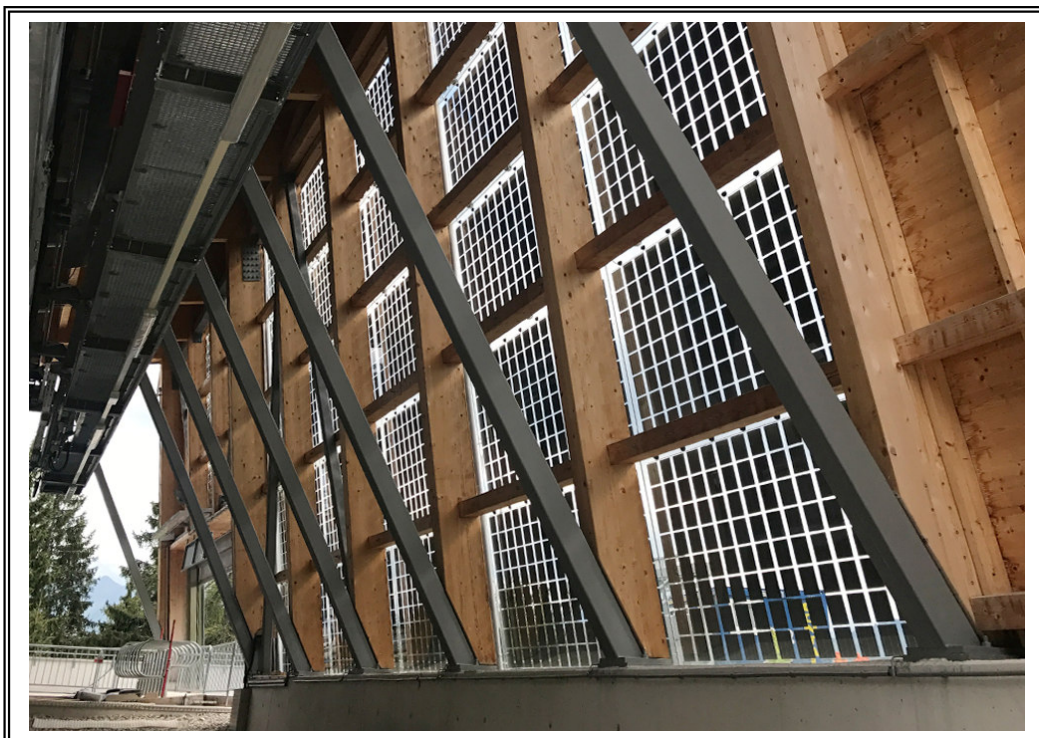




Foto 5:

Beispiel Photovoltaik-Fassade, Glocknerbahn Zell am See




Foto 6:

Vorhangfassade Fraunhofer ISE, Freiburg



Foto 7:

Beispiel Building integrated PV, Entwicklung am Fraunhofer ISE

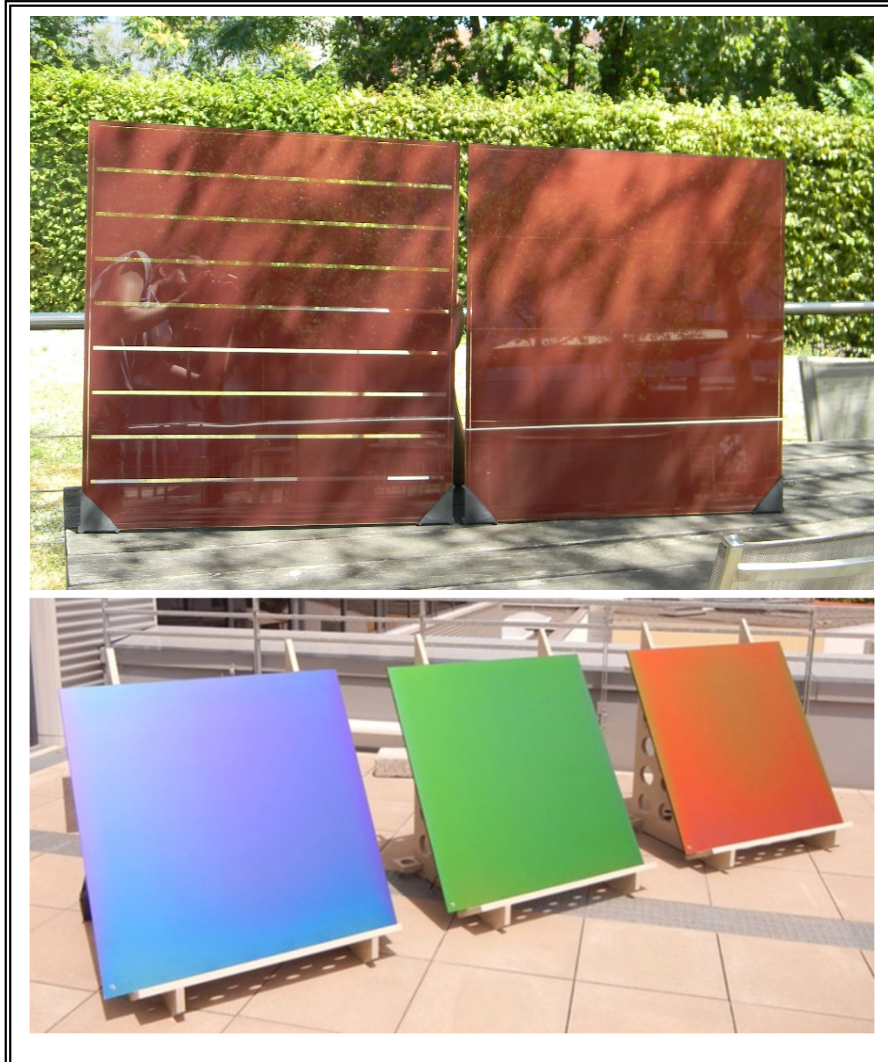



<b>FOTOTAFEL</b>	Projekt- Nr. P21378	Anlage:3	Datum: 27.08.21
	Projekt:	Fototafel mit Verschattungsmöglichkeiten für sommerlichen Wärmeschutz	

Foto 1:

Sommerlicher Wärmeschutz aus Holz, Schreinerei Kohl aus Bad Dürkheim,  
Kontakt: Herr Roland Kohl, 06322/64993, info@schreinerei.kohl.de



Foto 2:



Foto 3:

Beweglicher sommerlicher Wärmeschutz aus Metall



Foto 4:

Beweglicher sommerlicher Wärmeschutz aus Metall





Foto 5:

Sommerlicher Wärmeschutz aus Lochblech



Foto 6:

Beweglicher sommerlicher Wärmeschutz aus Lochblech

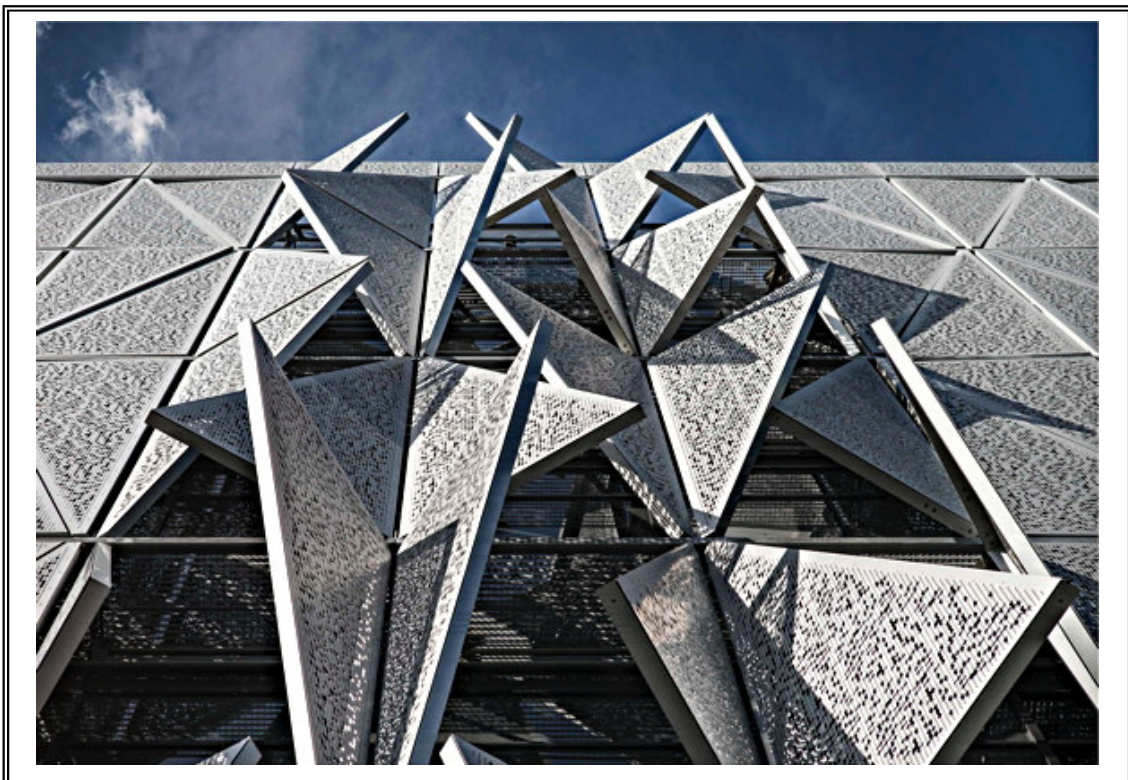




Foto 7:

Sommerlicher Wärmeschutz durch Markisolettten



Foto 8:

Sommerlicher Wärmeschutz durch Markisolettten aus Holz

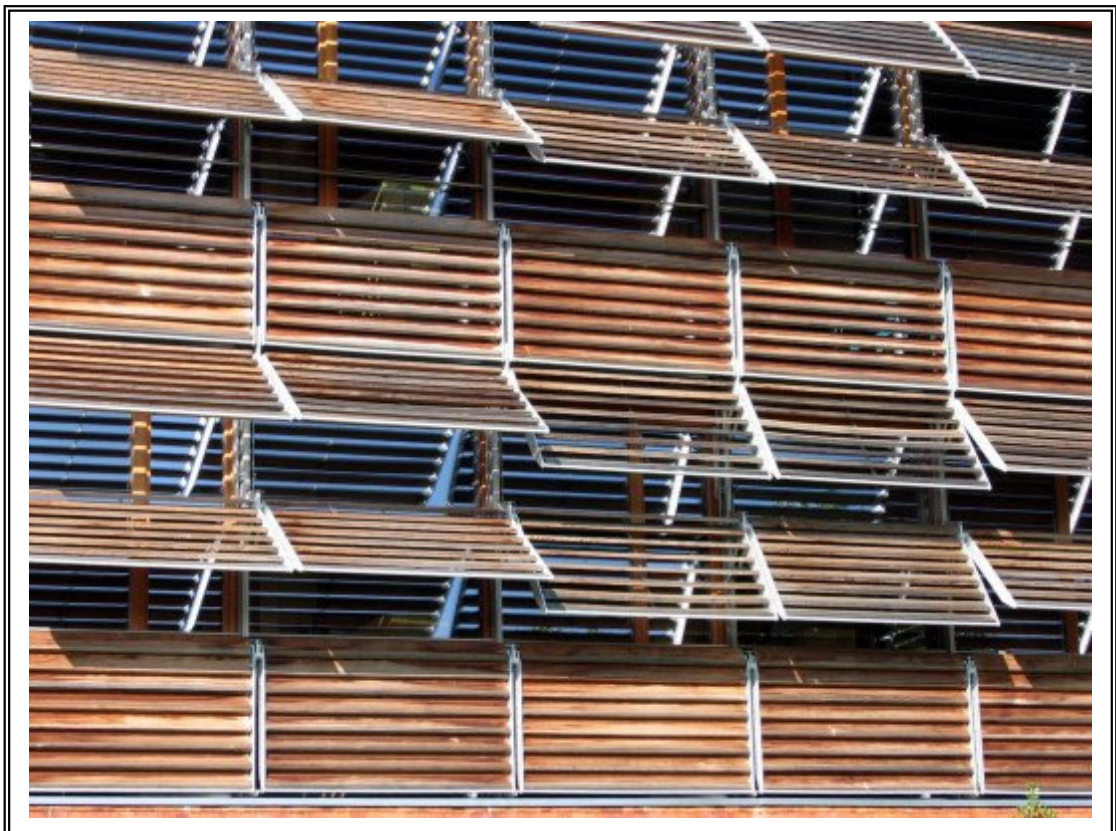




Foto 9:

Sommerlicher Wärmeschutz durch Lamellen aus Holz/Glas/Metall/Kunststoff

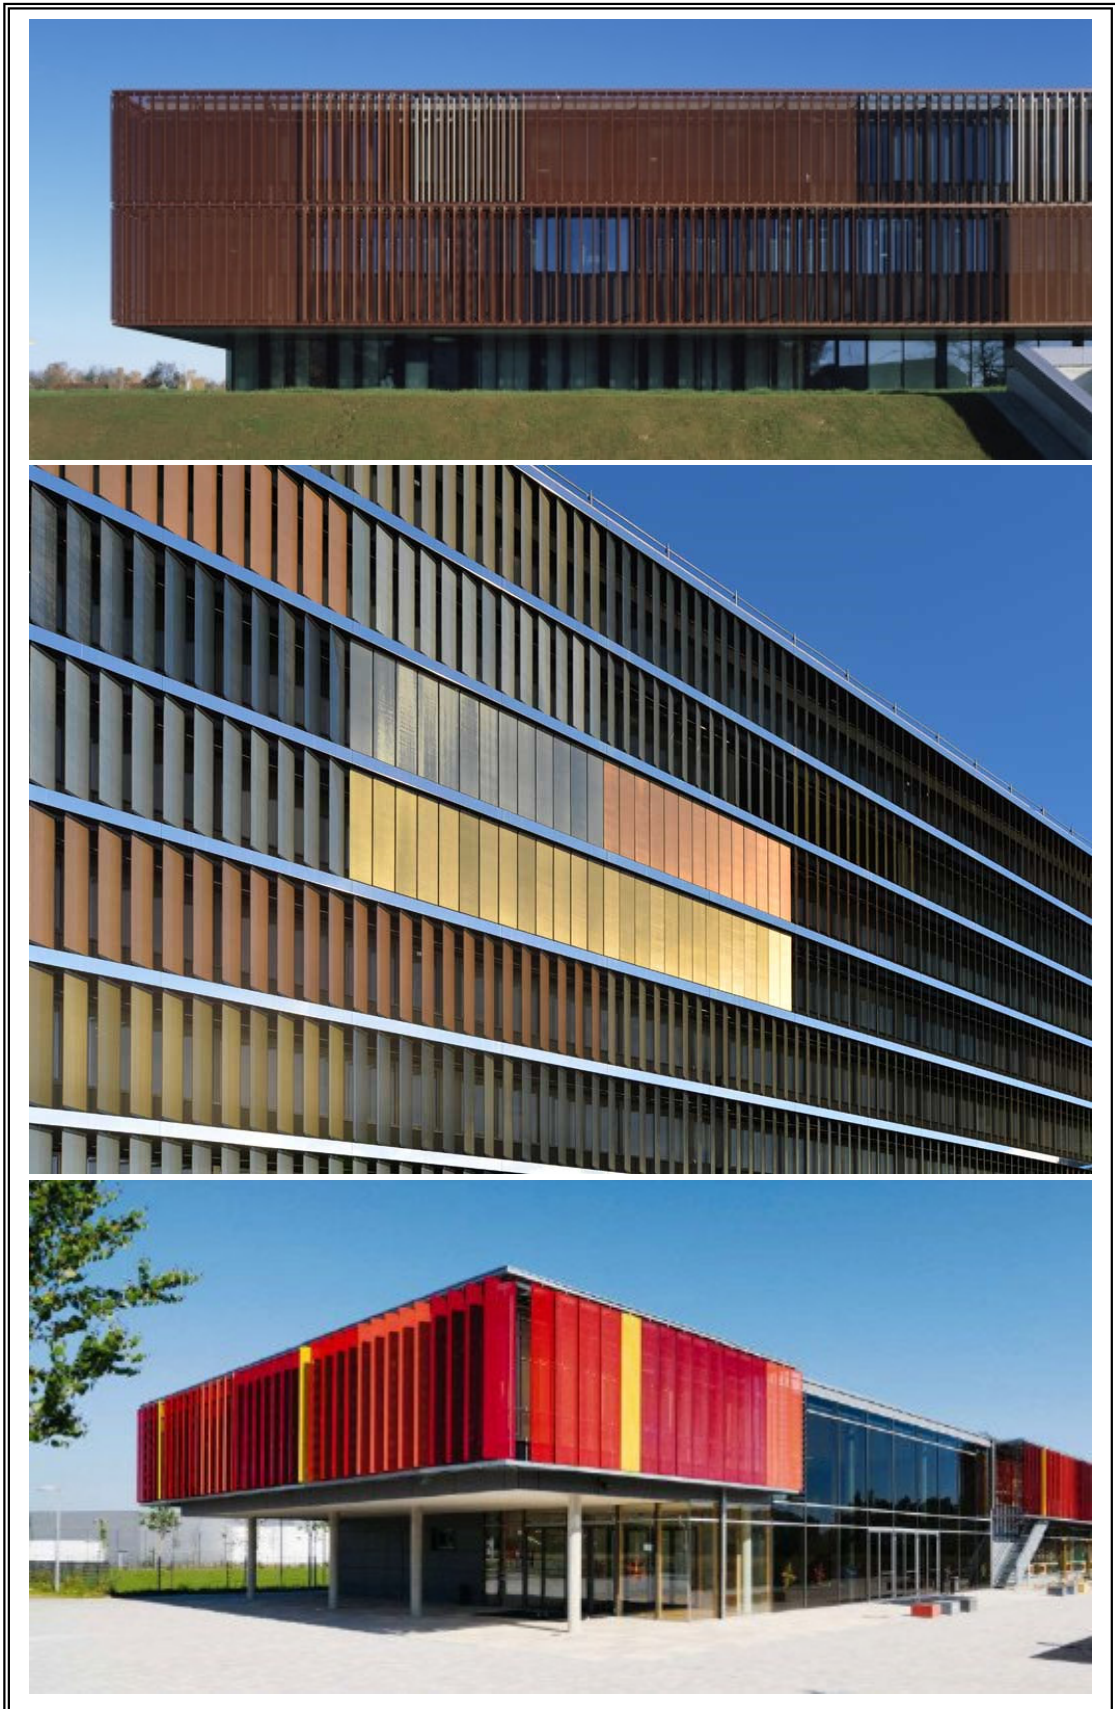


Foto 10:

Sommerlicher Wärmeschutz durch Überdachung

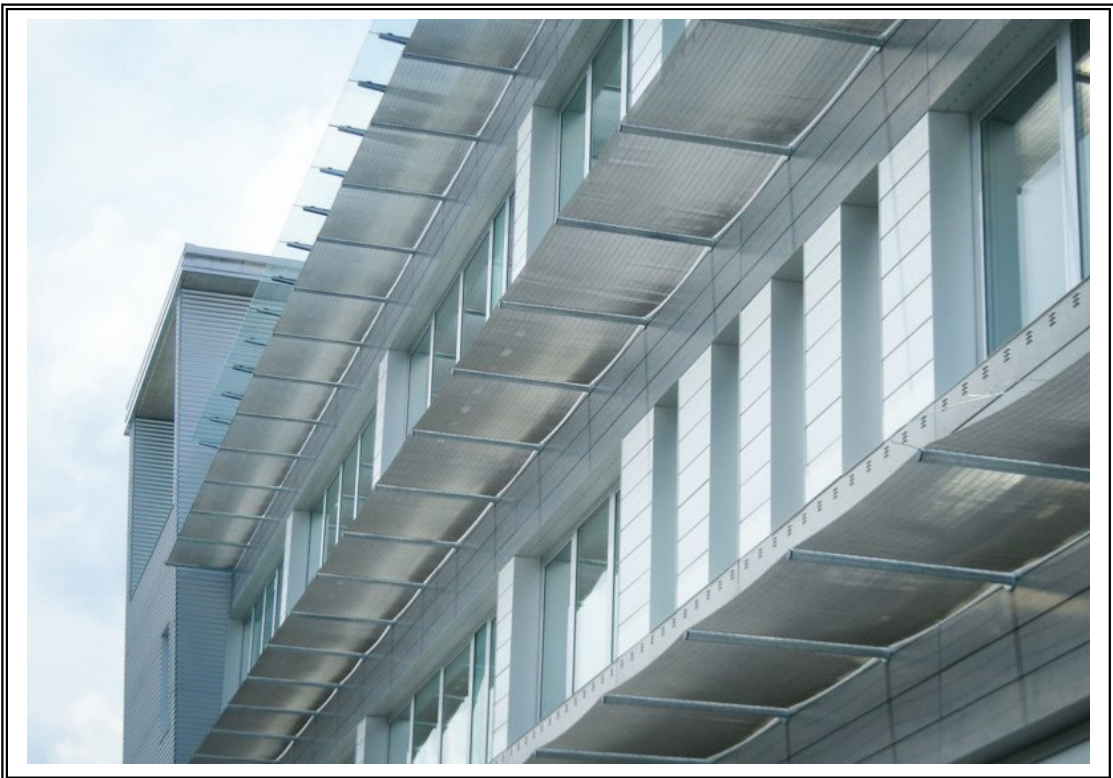


Foto 11:

Sommerlicher Wärmeschutz durch Überdachung mit Photovoltaik

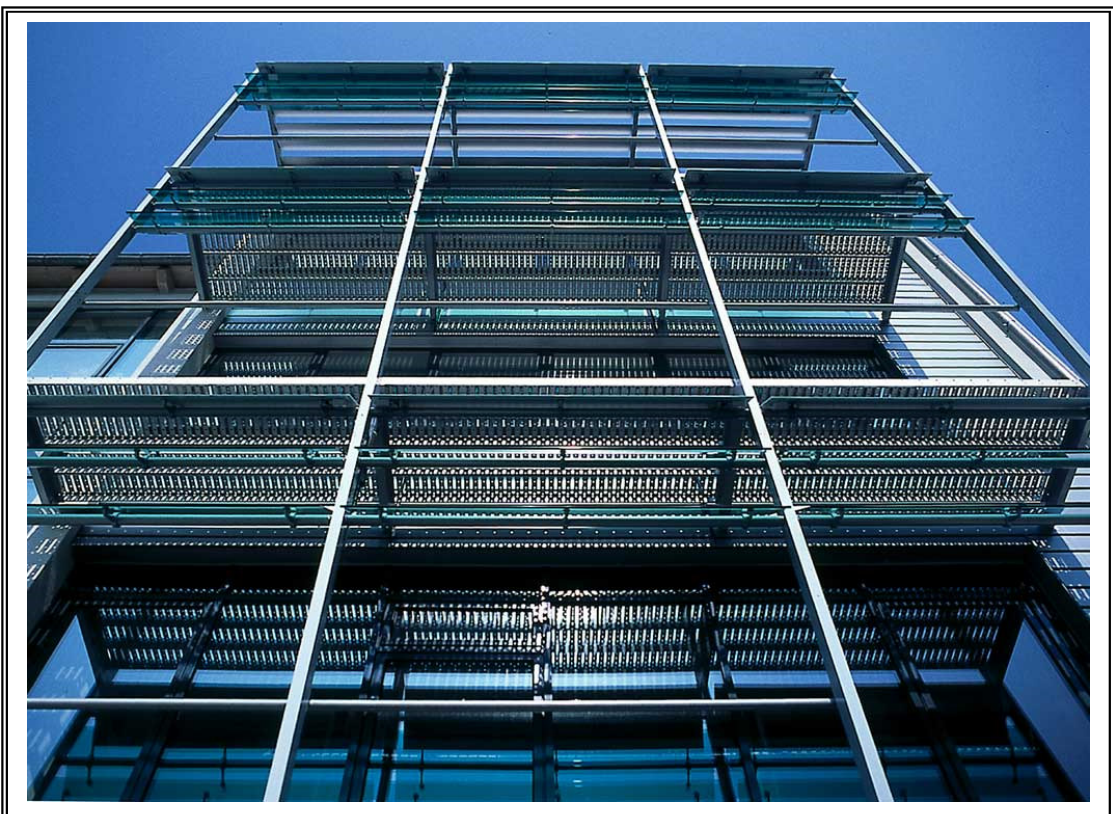




Foto 12:

Sommerlicher Wärmeschutz mit Lamellenmodulen



Foto 12:

Sommerlicher Wärmeschutz durch Begrünung



**2022/0205/610-01****öffentlich**

Beschlussvorlage

610 - Stadtplanung / Bauordnung

Bericht erstattet: Herr Banowitz / Büro Kernplan



## **Vorhabenbezogener Bebauungsplan "Zweibrücker Tor", Gemarkung Homburg, hier: Erneuter Entwurfsbeschluss**

Beratungsfolge	Geplante Sitzungstermine	Ö / N
Stadtrat (Entscheidung)	02.06.2022	Ö

### **Beschlussvorschlag**

- a) Der erneute Entwurf des vorhabenbezogenen Bebauungsplanes „Zweibrücker Tor“ wird gebilligt
- b) Die Verwaltung wird beauftragt, erneut die Öffentlichkeits- und Behördenbeteiligung gemäß § 3 Abs. 2 und § 4 Abs. 2 BauGB sowie die Abstimmung mit den Nachbargemeinden gemäß § 2 Abs. 2 BauGB durchzuführen

### **Sachverhalt**

Die Vorhabenträgerin, die ZT Projekt GmbH, Cappelallee 4, 66424 Homburg hat mit Schreiben vom 09.11.2020 die Einleitung eines Bebauungsplanverfahrens beantragt.

Im Homburger Zentrum soll eine mindergenutzte bzw. brachliegende Fläche für innenstadttypische Nutzungen sowie zu Wohnzwecken wiedernutzbar gemacht werden. Derzeit wird das Plangebiet weitgehend als Parkplatz genutzt.

Der Geltungsbereich umfasst die Grundstücke 574/27 und 576/4 und grenzt im Norden an die Straße „Am Zweibrücker Tor“ und im Osten an die Zweibrücker Straße. Der Geltungsbereich umfasst auch einen 0,3 m breiten Streifen der Parzelle 574/14 entlang der nördlichen Grundstücksgrenze. Die genauen Grenzen des Geltungsbereichs des vorhabenbezogenen Bebauungsplanes sind dem beigefügten Lageplan zu entnehmen. Der Bebauungsplan umfasst eine Fläche von ca. 5.500 m<sup>2</sup>.

Der Stadtrat hat am 16.12.2020 die Aufstellung des vorhabenbezogenen Bebauungsplanes „Zweibrücker Tor“ beschlossen sowie den Entwurf gebilligt.

Die Beteiligung der Behörden und sonstigen Träger öffentlicher Belange sowie der Nachbargemeinden fand vom 19.02.2021 bis einschließlich 23.03.2021 statt. Parallel hierzu fand die Beteiligung der Öffentlichkeit statt. Aufgrund eines Bekanntmachungsfehlers erfolgte vom 08.04.2021 bis einschließlich 07.05.2021

eine erneute Beteiligung der Öffentlichkeit (Wiederholung).

Zur vorliegenden Planung haben sich Behörden und sonstige Träger öffentlicher Belange geäußert. Bürgerinnen und Bürger haben sich ebenfalls geäußert (Anlage Gesamtabwägung).

Zwischenzeitlich wurde die Planungskonzeption überarbeitet und weiter konkretisiert. Im Wesentlichen ergeben sich gegenüber dem ersten Planentwurf (02.12.2020) folgende Änderungen:

- Reduzierung der Geschossigkeit (8 statt 13 Vollgeschosse) mit entsprechender Anpassung der maximal zulässigen Höhe baulicher Anlagen
- Änderungen/ Optimierungen/ Konkretisierungen in Bezug auf die Staffelung und Maße der geplanten Gebäude
- Festlegung der geplanten Ein- und Ausfahrtsbereiche (keine Wahlmöglichkeit mehr); gegenüber ursprünglichem Entwurf: Rücknahme der Ausfahrt zur Tiefgarage über den von der Straße „Am Zweibrücker Tor“ abzweigenden Weg (Stichstraße „Mix-Markt“)
- Anpassung/ Konkretisierung des zulässigen Nutzungskataloges

Aufgrund der geänderten Planung muss ein erneuter Entwurfsbeschluss gefasst werden. Gemäß § 1 Abs. 8 BauGB i.V.m. § 13a BauGB, § 13 BauGB und § 3 Abs. 2 BauGB ist der Entwurf des Planes und der Begründung erneut öffentlich auszulegen.

Die Behörden und sonstigen Träger öffentlicher Belange, deren Aufgabenbereich durch die geänderten Planinhalte berührt sein kann, sowie die Nachbargemeinden sind gemäß § 13 a BauGB, § 13 BauGB und § 4 Abs. 2 BauGB sowie § 2 Abs. 2 BauGB von der Auslegung zu benachrichtigen und zu beteiligen.

Auf dem Grundstück sollen insgesamt sechs Gebäude errichtet werden: Im Nordwesten sind im Bereich der Straße „Am Zweibrücker Tor“ ein 5-geschossiges Gebäude und ein nach Süden hin angegliedertes Gebäude mit bis zu 8 Vollgeschossen geplant. Im südlichen und östlichen Bereich sind zur Einfassung des Plangebietes drei Gebäude mit maximal drei bis fünf Geschossen und Staffelgeschossen geplant. An der Straße „Am Zweibrücker Tor“ soll ein weiteres 4-geschossiges Gebäude mit einem Staffelgeschoss errichtet werden.

In den Erdgeschossen sind Nutzungen wie z.B. Räumlichkeiten für Freie Berufe sowie Restaurants/ Cafés vorgesehen. Die Obergeschosse sollen u.a. für Büros, Arztpraxen sowie Wohnen einschließlich betreutem Wohnen genutzt werden und in der Tiefgarage sollen neben Stellplätzen auch z.B. Technikräume untergebracht werden.

Auf den Freiflächen zwischen den Gebäuden soll, nach wie vor, eine Begegnungsfläche entstehen, die im Bereich der Straße „Am Zweibrücker Tor“ barrierefrei erschlossen wird. Im westlichen Bereich ist zur Höhenüberwindung – ausgehend von dem von der Straße „Am Zweibrücker Tor“ nach Süden hin abzweigenden Weg – die Errichtung einer Treppe erforderlich.

Die äußere Erschließung des Plangebietes ist über die Straße „Am Zweibrücker Tor“, Zweibrücker Straße sowie über den westlich an das Plangebiet angrenzenden Weg (Stichstraße „Mix-Markt“), der von der Straße „Am Zweibrücker Tor“ abzweigt, geplant und gesichert. Die erforderlichen Stellplätze (ruhender Verkehr) können vollständig auf dem Grundstück untergebracht werden. Hierzu soll eine Tiefgarage errichtet werden. Die Einfahrt zur Tiefgarage soll im Südwesten des Plangebietes über den von der Straße „Am Zweibrücker Tor“ abzweigenden Weg (Stichstraße „Mix-Markt“) sowie im Norden über die Straße „Am Zweibrücker Tor“ erfolgen. Die Ausfahrt soll ebenfalls im Norden über die Straße „Am Zweibrücker Tor“ sowie im Nordosten des Plangebietes über die Zweibrücker Straße erfolgen.

Der Vorhaben- und Erschließungsplan wurde entsprechend der o.g. Änderungen überarbeitet und ist auf dem ebenfalls überarbeiteten Rechtsplan dargestellt.

Die im Rahmen der erfolgten Beteiligung zum vorhabenbezogenen Bebauungsplanentwurf (Stand: 02.12.2020) ausgelegten Gutachten wurden im Zuge der Konzeptüberarbeitung angepasst / ergänzt bzw. es wurden fachgutachterliche Stellungnahmen zu der geänderten Planung (z.T. auch zu Zwischenständen) eingeholt. Außerdem wurden durch die Vorhabenträgerin ein schalltechnisches Gutachten (zu einem Zwischenstand) einschließlich einer Voruntersuchung und eine fachgutachterliche Stellungnahme zur abschließend vorliegenden Planung eingeholt. Ebenfalls eingeholt wurde ein Energiekonzept für das geplante Quartier.

Aktuell beurteilt sich die planungsrechtliche Zulässigkeit nach dem Bebauungsplan „Zweibrücker Tor“ (1968). Danach ist das Vorhaben nicht realisierungsfähig.

Daher bedarf es der Aufstellung des vorhabenbezogenen Bebauungsplanes. Der vorhabenbezogene Bebauungsplan „Zweibrücker Tor“ ersetzt in seinem Geltungsbereich den rechtskräftigen Bebauungsplan „Zweibrücker Tor“ (1968).

Der Flächennutzungsplan stellt für die Fläche eine gemischte Baufläche dar. Das Entwicklungsgebot gem. § 8 Abs. 2 BauGB ist somit erfüllt.

Der vorhabenbezogene Bebauungsplan erfüllt die Vorgaben, um gemäß § 13a BauGB - Bebauungspläne der Innenentwicklung – i.V.m. § 13 BauGB im beschleunigten Verfahren durchgeführt zu werden.

Aufgrund einer redaktionellen Anpassung in der Planzeichnung sowie in der Begründung, durch das planende Büro, wurden diese beiden Dokumente ausgetauscht.

## **Anlage/n**


- 1 Geltungsbereich (öffentlich)
- 2 Planzeichnung (öffentlich)
- 3 Begründung (öffentlich)

- 4 Gesamtabwägung (öffentlich)
- 5 Verkehrsgutachten (öffentlich)
- 6 Anlagen zum Verkehrsgutachten (öffentlich)
- 7 Ergänzungsbericht zum Verkehrsgutachten (öffentlich)
- 8 Verkehrsgutachterliche Stellungnahme (öffentlich)
- 9 Besonnungsgutachterliche Stellungnahme (öffentlich)
- 10 Voruntersuchung zum Schalltechnischen Gutachten (öffentlich)
- 11 Schalltechnisches Gutachten (öffentlich)
- 12 Fachgutachterliche Stellungnahme Schallschutz (öffentlich)
- 13 Brandschutzgutachten (öffentlich)
- 14 Anhang zum Brandschutzgutachten (öffentlich)
- 15 Quartiersenergiekonzept (öffentlich)



## Lageplan, o.M.

Geltungsbereich des vorhabenbezogenen Bebauungsplanes „Vorhabenbezogener Bebauungsplan Zweibrücker Tor“ mit Vorhaben- und Erschließungsplan in der Kreisstadt Homburg

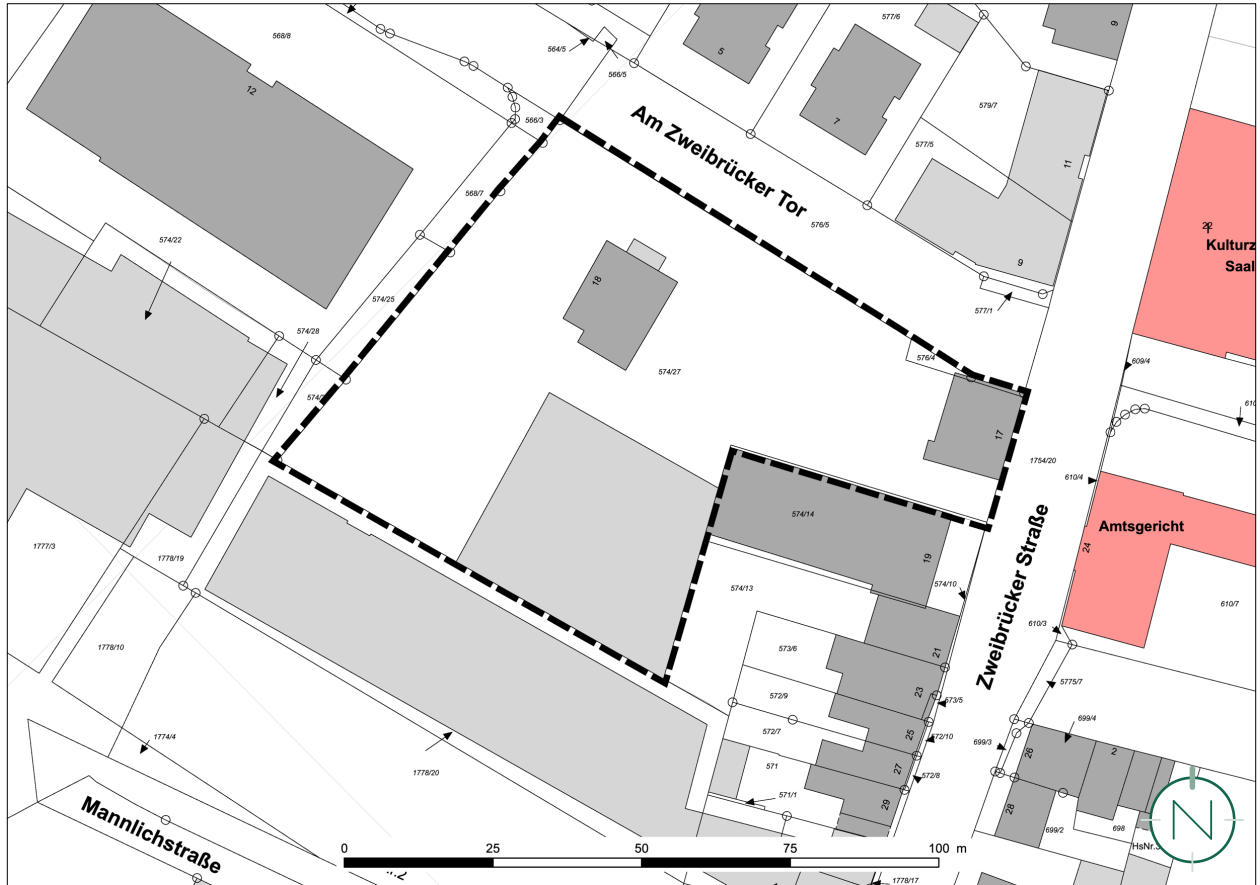

Quelle und Stand Katastergrundlage: LVGL Saarland, 18.09.2020; Bearbeitung: Kernplan



# Vorhabenbezogener Bebauungsplan Zweibrücker Tor

Begründung zum vorhabenbezogenen Bebauungsplan mit Vorhaben- und Erschließungsplan in der Kreisstadt Homburg

ENTWURF



Quelle: Prof. Rollmann + Partner, Partnergesellschaft mbB

09.05.2022



KERN  
PLAN



# Vorhabenbezogener Bebauungsplan Zweibrücker Tor

Im Auftrag:



ZT Projekt GmbH  
Cappelallee 4  
66424 Homburg

Vorhabenbezogener Bebauungsplan mit Vorhaben- und Erschließungsplan in der Kreisstadt Homburg

## IMPRESSUM

Stand: 09.05.2022, Entwurf

Verantwortlich:

Geschäftsführende Gesellschafter  
Dipl.-Ing. Hugo Kern, Raum- und Umweltplaner  
Dipl.-Ing. Sarah End, Stadtplanerin AKS

Projektbearbeitung:

M.Sc. Jessica Sailer, Umweltplanung und Recht

Hinweis:

Inhalte, Fotos und sonstige Abbildungen sind geistiges Eigentum der Kernplan GmbH oder des Auftraggebers und somit urheberrechtlich geschützt (bei gesondert gekennzeichneten Abbildungen liegen die jeweiligen Bildrechte/Nutzungsrechte beim Auftraggeber oder bei Dritten).

Sämtliche Inhalte dürfen nur mit schriftlicher Zustimmung der Kernplan GmbH bzw. des Auftraggebers (auch auszugsweise) vervielfältigt, verbreitet, weitergegeben oder auf sonstige Art und Weise genutzt werden. Sämtliche Nutzungsrechte verbleiben bei der Kernplan GmbH bzw. beim Auftraggeber.

Kirchenstraße 12 · 66557 Illingen  
Tel. 0 68 25 - 4 04 10 70  
Fax 0 68 25 - 4 04 10 79  
[www.kernplan.de](http://www.kernplan.de) · [info@kernplan.de](mailto:info@kernplan.de)

K E R N  
P L A N



# INHALT

Vorbemerkungen, Anlass und Ziele der Planung	4
Grundlagen und Rahmenbedingungen	6
Berücksichtigung von Standortalternativen	13
Projektbeschreibung des Vorhabens und der Erschließung	14
Begründungen der Festsetzungen und weitere Planinhalte	24
Auswirkungen des Bebauungsplanes, Abwägung	28

# Vorbemerkungen, Anlass und Ziele der Planung

Die Vorhabenträgerin, die ZT Projekt GmbH, plant im Zentrum von Homburg eine mindergenutzte bzw. brachliegende Fläche für innenstadttypische Nutzungen sowie zu Wohnzwecken nutzbar zu machen.

Das Grundstück grenzt im Norden an die Straße „Am Zweibrücker Tor“ und im Osten an die Zweibrücker Straße.

Zwischenzeitlich wurde die Planungskonzeption in einem iterativen Prozess überarbeitet und weiter konkretisiert. Gegenüber dem Entwurf vom 02.12.2020 ergeben sich im Wesentlichen folgende Änderungen:

- Reduzierung der Geschossigkeit (8 statt 13 Vollgeschosse) und entsprechende Anpassung der maximal zulässigen Höhe baulicher Anlagen
- Änderungen/ Optimierungen/ Konkretisierungen in Bezug auf die Staffelung und Maße der geplanten Gebäude
- Festlegung der geplanten Ein- und Ausfahrtsbereiche (keine Wahlmöglichkeit mehr); gegenüber ursprünglichem Entwurf: Rücknahme der Ausfahrt zur Tiefgarage über den von der Straße „Am Zweibrücker Tor“ abzweigenden Weg (Stichstraße „Mix-Markt“)

Außerdem wurde der zulässige Nutzungskatalog angepasst/ konkretisiert.

Die im Rahmen des Verfahrens ausgelegten Gutachten (Verkehrsgutachten vom 01.12.2020, Besonnungsgutachten vom 02.12.2020 und das Brandschutzgutachten vom 30.11.2020) wurden im Zuge der Konzeptüberarbeitung angepasst/ ergänzt bzw. wurden fachgutachterliche Stellungnahmen zu der geänderten Planung (z.T. auch zu Zwischenständen) eingeholt.

Außerdem wurde durch die Vorhabenträgerin ein schalltechnisches Gutachten (zu einem Zwischenstand) mit Stand 22.12.2021 einschließlich einer Voruntersuchung (Stand: 13.10.2021) und eine fachgutachterliche Stellungnahme (Stand: 05.04.2022) zur abschließend vorliegenden Planung eingeholt. Eben-

falls eingeholt wurde die Erarbeitung eines Energiekonzeptes (Stand: 25.03.2022) für das geplante Quartier.

Mit dem nun vorliegenden vorhabenbezogenen Bebauungsplan mit Vorhaben- und Erschließungsplan wird sichergestellt, dass alle bauordnungsrechtlichen Abstandsflächen zur Umgebungsbebauung eingehalten werden.

Die - durch die Reduzierung der Höhe des ursprünglich geplanten Hochhauses überobligatorisch eingeholte - fachgutachterliche Stellungnahme des Ingenieur- und Gutachterbüro Dipl.-Phys. Thomas Lung vom 05.04.2022 kommt zu dem Ergebnis, dass durch die Reduzierung der Höhe des ursprünglich geplanten verschattungsrelevanten Hochhauses (nur noch 26,4 m statt 45,3 m) an allen beurteilungsrelevanten Fassadenflächen die in der DIN 5034-1 empfohlenen Besonnungszeiten eingehalten werden.

Auch das aufgrund der geänderten Planung überarbeitete Brandschutzgutachten vom 25.03.2022, erstellt von Michael K. Biehl - MB Brandschutz, kommt nach wie vor zu dem Ergebnis, dass eine Einschränkung des abwehrenden Brandschutzes für die bestehende Nachbarschaft nicht zu erkennen ist und dass bei Umsetzung der im Brandschutzgutachten dargestellten Maßnahmen keine brandschutzrechtlichen Bedenken gegen das Planvorhaben bestehen.

Die verkehrsgutachterliche Stellungnahme der PTV Transport Consult GmbH vom 06.04.2022 hält in Bezug auf die überarbeitete und weiter konkretisierte Planungskonzeption fest, dass die Bruttogeschossfläche gegenüber der bisherigen Planung reduziert wird und der angepasste Nutzungsmix eine Verringerung des Verkehrsaufkommens zur Folge hat.

Durch die - gegenüber dem Bebauungsplanentwurf vom 02.12.2020 - vorgenommene Anpassung und Konkretisierung der Ein- und Ausfahrtsbereiche kommt es im Ergebnis zu einer Entzerrung des Verkehrs. Zudem wird durch die Rücknahme der Ausfahrt im Bereich des von der Straße „Am Zweibrücker Tor“ abzweigenden Wegs (Stichstraße „Mix-

Markt“) dort eine Überlagerung mit den bestehenden Verkehren bzw. eine Überschreitung der zulässigen Lärmpegel vermieden.

Auch die im Nachgang zum Schalltechnischen Gutachten (Beurteilung des Verkehrs- und Anlagenlärms) vom 22.12.2021 erstellte fachgutachterliche Stellungnahme vom 05.04.2022 kommt im Zusammenhang mit der Reduzierung der Bruttogeschossfläche und der Verringerung des Verkehrsaufkommens sowie der nun vorliegenden Erschließungskonzeption der Tiefgarage zu dem Ergebnis, dass eine schalltechnische Verträglichkeit gegeben ist.

Auf dem Grundstück sind insgesamt sechs Gebäude geplant.

Die äußere Erschließung des Plangebietes ist über die Straße „Am Zweibrücker Tor“, die Zweibrücker Straße sowie über den westlich an das Plangebiet angrenzenden Weg, der von der Straße „Am Zweibrücker Tor“ abzweigt, geplant und gesichert. Für die interne Erschließung ist eine (private) Begegnungszone geplant.

Die erforderlichen Stellplätze (ruhender Verkehr) können vollständig auf dem Grundstück untergebracht werden. Hierzu soll eine Tiefgarage errichtet werden. Die Einfahrt zur Tiefgarage soll im Südwesten des Plangebietes über den von der Straße „Am Zweibrücker Tor“ abzweigenden Weg (Stichstraße Mix-Markt“) sowie im Norden über die Straße „Am Zweibrücker Tor“ erfolgen. Die Ausfahrt soll ebenfalls im Norden über die Straße „Am Zweibrücker Tor“ sowie im Nordosten des Plangebietes über die Zweibrücker Straße erfolgen.

Aktuell beurteilt sich die planungsrechtliche Zulässigkeit nach dem Bebauungsplan „Zweibrücker Tor“ (1968). Danach ist das Vorhaben nicht realisierungsfähig. Daher bedarf es der Aufstellung des vorhabenbezogenen Bebauungsplanes.

Der vorliegende vorhabenbezogene Bebauungsplan ersetzt in seinem Geltungsbereich den Bebauungsplan „Zweibrücker Tor“ aus dem Jahr 1968.

Der Stadtrat der Kreisstadt Homburg hat nach § 1 Abs. 3 BauGB und § 2 Abs. 1 BauGB i.V.m. § 12 BauGB, auf Antrag der Vorhabenträgerin, die Aufstellung des vorhabenbezogenen Bebauungsplanes „Vorhabenbezogener Bebauungsplan Zweibrücker Tor“ beschlossen.

Der Geltungsbereich des vorhabenbezogenen Bebauungsplanes mit Vorhaben- und Erschließungsplan umfasst eine Fläche von insgesamt ca. 5.500 m<sup>2</sup>.

Mit der Erstellung des vorhabenbezogenen Bebauungsplanes und der Durchführung des Verfahrens ist die Kernplan, Gesellschaft für Städtebau und Kommunikation mbH, Kirchenstraße 12, 66557 Illingen, beauftragt.

## Verfahrensart

Das Verfahren wird nach § 13a BauGB (Bebauungspläne der Innenentwicklung) durchgeführt. Es handelt sich bei der Planung um eine Maßnahme der Innenentwicklung (Nachverdichtung im Innenbereich). Mit dem Gesetz zur Erleichterung von Planungsvorhaben für die Innenentwicklung der Städte vom 21. Dezember 2006, das mit der Novellierung des Baugesetzbuches am 1. Januar 2007 in Kraft trat, fällt die seit Juli 2004 vorgesehene förmliche Umweltprüfung bei Bebauungsplänen der Größenordnung bis zu 20.000 m<sup>2</sup> weg. Dies trifft für den vorliegenden Bebauungsplan zu, da das Plangebiet lediglich eine Fläche von ca. 5.500 m<sup>2</sup> in Anspruch nimmt.

Eine Zulässigkeit von Vorhaben, die einer Pflicht zur Durchführung einer Umweltverträglichkeitsprüfung nach dem Gesetz über die Umweltverträglichkeitsprüfung oder nach Landesrecht unterliegen, wird mit dem Bebauungsplan nicht begründet.

Weitere Voraussetzung der Anwendung des § 13a BauGB ist, dass keine Anhaltspunkte für eine Beeinträchtigung der in § 1 Abs. 6 Nr. 7b BauGB genannten Umweltbelange vorliegen. Dies trifft für den vorliegenden Bebauungsplan zu. Auch bestehen keine Anhaltspunkte dafür, dass bei der Planung Pflichten zur Vermeidung der Begrenzung der Auswirkungen von schweren Unfällen nach § 50 BImSchG zu beachten sind.

Damit sind die in § 13a BauGB definierten Voraussetzungen erfüllt, um den Bebauungsplan im beschleunigten Verfahren gemäß § 13a Abs. 2 BauGB aufzustellen. Es

sind keine Gründe gegeben, die gegen die Anwendung dieses Verfahrens sprechen.

Die Vorschriften des vereinfachten Verfahrens nach § 13 BauGB gelten entsprechend: Es wird darauf hingewiesen, dass gem. § 13 Abs. 2 und 3 BauGB und § 13a Abs. 2 und 3 BauGB von einer Umweltprüfung nach § 2 Abs. 4 BauGB, von dem Umweltbericht nach § 2a BauGB, von der Angabe nach § 3 Abs. 2 Satz 2 BauGB, welche Arten umweltbezogener Informationen verfügbar sind, der zusammenfassenden Erklärung nach § 10a Abs. 1 BauGB und von der frühzeitigen Unterrichtung und Erörterung nach § 3 Abs. 1 und § 4 Abs. 1 BauGB abgesehen wird. Gemäß § 13a Abs. 2 Nr. 4 BauGB gelten die Eingriffe als vor der planerischen Entscheidung erfolgt oder zulässig, ein Ausgleich der vorgenommenen Eingriffe ist damit nicht notwendig.

## Flächennutzungsplan

Der Flächennutzungsplan der Kreisstadt Homburg stellt für das Plangebiet eine gemischt genutzte Baufläche dar. Das Entwicklungsgebot gem. § 8 Abs. 2 BauGB ist somit erfüllt.

## Voraussetzungen des vorhabenbezogenen Bebauungsplanes

Zur Schaffung von Baurecht durch einen vorhabenbezogenen Bebauungsplan sind folgende Voraussetzungen zu erfüllen:

- Der Vorhaben- und Erschließungsplan, der eine umfassende Gesamtbeschreibung des Vorhabens enthält, ist von der Vorhabenträgerin zu erarbeiten, der Kreisstadt Homburg vorzulegen und abzustimmen.
- Der Durchführungsvertrag, in dem sich die Vorhabenträgerin auf der Grundlage eines mit der Kreisstadt abgestimmten Planes zur Durchführung des Vorhabens innerhalb einer bestimmten Frist und zur Tragung der Planungs- und Erschließungskosten ganz oder teilweise verpflichtet, ist vor dem Satzungsbeschluss des vorhabenbezogenen Bebauungsplanes zwischen Vorhabenträgerin und Kreisstadt abzuschließen.
- Der Vorhaben- und Erschließungsplan wird gem. § 12 BauGB Bestandteil des vorhabenbezogenen Bebauungsplanes. Der Durchführungsvertrag und die darin enthaltenen Verpflichtungen der Vorhabenträgerin hingegen bleiben rechtlich

gegenüber dem vorhabenbezogenen Bebauungsplan selbstständig.



# Grundlagen und Rahmenbedingungen



Luftbild mit Geltungsbereich; Quelle: Geobasisdaten, © LVGL ONL 23099/2020, 18.09.2020; Bearbeitung: Kernplan

## Lage und Begrenzung des räumlichen Geltungsbereiches

Das Plangebiet befindet sich im Zentrum der Kreisstadt Homburg im Bereich der Straße „Am Zweibrücker Tor“/Zweibrücker Straße.

Der Geltungsbereich des Bebauungsplanes wird wie folgt begrenzt:

- im Norden durch die Straße „Am Zweibrücker Tor“,
- im Nordosten durch die Zweibrücker Straße,
- im Südosten durch die Bebauung der Zweibrücker Straße Nr. 19 (Kino) und Nr. 21 mit privaten Freiflächen,
- im Süden durch die Bebauung (u.a. Bio-FrischMarkt, Friseursalon, Bäckerei) der Mannlichstraße,
- im Westen durch einen von der Straße „Am Zweibrücker Tor“ abzweigenden Weg (Stichstraße „Mix-Markt“) und der

dahinter angrenzenden Bebauung (u.a. EDEKA, Mix Markt).

Die genauen Grenzen des Geltungsbereiches sind der Planzeichnung des vorhabenbezogenen Bebauungsplanes zu entnehmen.



Blick von Westen auf die Straße „Am Zweibrücker Tor“, auf das denkmalgeschützte Amtsgericht und auf das Kino sowie auf das Plangebiet



## Nutzung des Plangebietes und Umgebungsnutzung, Eigentumsverhältnisse

Das Plangebiet besteht aus überwiegend befestigten Flächen, die seit dem Rückbau der ehem. Gebäude als Stellplatz dienen.

Die Umgebung des Plangebietes ist insbesondere durch Wohnnutzung, Einzelhandelsbetriebe, Nahversorgungs- sowie durch öffentliche und kulturelle Einrichtungen geprägt.

Aufgrund der zentralen Lage ist das Plangebiet insbesondere für innenstadtypische Nutzungen sowie zu Wohnzwecken prädestiniert.

Die Fläche des Plangebietes befindet sich vollständig im Eigentum der Vorhabenträgerin. Aufgrund der Eigentumsverhältnisse ist von einer zügigen Realisierung des Vorhabens auszugehen.

## Topografie des Plangebietes

Das Plangebiet fällt nach Süden und Westen leicht ab. Es ist jedoch nicht davon auszugehen, dass sich die Topografie in irgendeiner Weise auf die Festsetzungen dieses Bebauungsplanes (insbesondere Festsetzung des Baufensters) auswirken wird.

## Verkehr

Das Plangebiet ist über die Zweibrücker Straße, die Straße „Am Zweibrücker Tor“ sowie über den westlich an das Plangebiet angrenzenden Weg erschlossen.



Blick von Osten auf das Plangebiet

Über die Zweibrücker Straße ist das Plangebiet an die Bundesstraße B 423 und somit an das überörtliche Verkehrsnetz angeschlossen (BAB 6 und 8).

Für die interne Erschließung ist eine Begegnungszone sowie eine Tiefgarage geplant.

Die Anbindung des Plangebietes an den ÖPNV erfolgt über die Bushaltestellen „Am Zweibrücker Tor“ und „Amtsgericht“; der Homburger Bahnhof ist in ca. 15 Gehminuten zu erreichen.

Weitere äußerer Erschließungsanlagen bedarf es für die Realisierung des Vorhabens nicht.

## Ver- und Entsorgung

Die für die geplante Nutzung erforderliche Ver- und Entsorgungsinfrastruktur ist in der Zweibrücker Straße und der Straße „Am Zweibrücker Tor“ bereits grundsätzlich vorhanden.

Die nach § 49a SWG geltenden Vorgaben zur Beseitigung des Niederschlagswassers (Nutzung, Versickerung, Verrieselung, Einleitung des Niederschlagswassers in ein oberirdisches Gewässer) sind hier nicht anzuwenden, da das Grundstück vor dem Jahr 1999 bereits bebaut, damit befestigt und an die öffentliche Kanalisation angeschlossen war. Zudem sind die Böden innerhalb des Plangebietes ohnehin nicht für eine Versickerung von Niederschlagswasser geeignet (Quelle: Versickerungsfähigkeit des Bodens - LVGL, Geoportal Saarland, Stand der Abfrage: 05.10.2020).

Das Plangebiet ist zwar an den bestehenden Mischwasserkanal anzuschließen; die Entwässerungsanlagen sind jedoch innerhalb des Plangebietes im modifizierten Trennsystem herzustellen, damit bei einer späteren Trennung der Abwasseranlagen der Kreisstadt außerhalb des Plangebietes ein Anschluss erfolgen kann.

Die konkretisierten Planungen/ Detailplanungen müssen vor der Bauausführung noch mit den Ver- und Entsorgungsträgern abgestimmt werden.



Kataster mit Geltungsbereich, ohne Maßstab; Quelle und Stand Katastergrundlage: LVGL Saarland, 18.09.2020; Bearbeitung: Kernplan



## Übergeordnete Planungsvorgaben der Raumordnung und Landesplanung; naturschutzrechtliche Belange; geltendes Planungsrecht

Kriterium	Beschreibung
<b>Landesentwicklungsplan (Siedlung und Umwelt)</b>	
zentralörtliche Funktion, Siedlungsachse	Kernzone des Verdichtungsraumes, Siedlungsachse 1. Ordnung, Mittelzentrum Homburg
Vorranggebiete	nicht betroffen
zu beachtende Ziele und Grundsätze (LEP Siedlung)	<ul style="list-style-type: none"> <li>nachrichtlich übernommene Siedlungsfläche überwiegend Wohnen (entspricht dem Planvorhaben)</li> <li>(Z 12): „Zur Sicherung einer ausgewogenen Raumstruktur, zur Vermeidung einer flächenhaften Siedlungsstruktur sowie zur Verbesserung der Erreichbarkeitsverhältnisse ist die Siedlungsentwicklung in den zentralen Orten entlang der Siedlungsachsen zu konzentrieren.“: erfüllt</li> <li>(G 16): „Auf eine ausgewogene Mischung verschiedener Nutzungen und eine verkehrsgünstige Zuordnung von Wohn- und Arbeitsstätten, zentralen Einrichtungen der Daseinsvorsorge sowie Freizeit- und Erholungseinrichtungen soll bei der Fach- und Bauleitplanung eben so hingewirkt werden, wie auf Flächen und Ressourcen schonende Siedlungs-, Erschließungs- und Bauformen sowie umweltfreundliche Ver- und Entsorgungssysteme.“: erfüllt</li> <li>(Z 17): „Bei der Siedlungsentwicklung (Wohnen, Gewerbe, Industrie und Dienstleistungen sowie Einrichtungen für Freizeit und Sport) sind vorrangig die im Siedlungsbestand vorhandenen Potenziale an Brach- und Konversionsflächen, Baulücken und Baulandreserven sowie das Erneuerungspotenzial des Siedlungsbestandes zu nutzen.“: erfüllt</li> <li>(G 20): „Die Wohn- und Umweltbedingungen sollen durch Planungen und Maßnahmen zur städtebaulichen Erneuerung, Wohnungsmodernisierung, Wohnumfeldgestaltung, zur Freiraumsicherung und Freiraumgestaltung, zur Verkehrsberuhigung und Verkehrsreduzierung, zur Förderung des nicht motorisierten Verkehrs und zur Stärkung des öffentlichen Nahverkehrs verbessert werden. Im Bereich guter verkehrlicher Erschließung soll auf eine städtebauliche Verdichtung hingewirkt werden.“: erfüllt</li> <li>(G 26): „Aufgrund der Fühlungs-, Standort- und Wegevorteile soll im Ordnungsraum eine weitere Konzentrierung von Wohn- und Arbeitsstätten im Sinne einer Nutzungs- und Verflechtungsintensivierung angestrebt werden.“ „Innerörtliche [...] Flächen, die im Zuge der wirtschaftlichen Umstrukturierung brach fallen, sollen einer standort- und umweltgerechten, siedlungsfunktional sinnvollen Wiedernutzung zugeführt werden.“: erfüllt</li> <li>(Z 26): „Das vorhandene Flächenpotenzial ist unter Vermeidung negativer Verdichtungsfolgen Flächen sparend und Umwelt schonend zu nutzen.“: erfüllt</li> <li>keine Restriktionen für das Vorhaben</li> </ul>
Wohneinheiten	<ul style="list-style-type: none"> <li>3,5 Wohneinheiten pro 1.000 Einwohner und Jahr</li> </ul> <p>Es wird beantragt, dass aufgrund § 13a BauGB (Bebauungsplan, der der Nachverdichtung dient) die Wohneinheiten nicht angerechnet werden.</p>
<b>Landschaftsprogramm</b>	<ul style="list-style-type: none"> <li>keine speziellen Entwicklungsziele oder Funktionszuweisungen</li> <li>Lage im Regionalpark Saar, aber nicht innerhalb eines der Projekträume (rein informelles Instrument ohne restriktive Wirkungen)</li> </ul>
<b>Übergeordnete naturschutzrechtliche Belange</b>	
Gebiete von gemeinschaftlicher Bedeutung	nicht betroffen
Wasserschutzgebiet	nicht betroffen

Kriterium	Beschreibung
Sonstige Schutzgebiete: Naturschutz-, Landschaftsschutz-, Überschwemmungsgebiete, Geschützte Landschaftsbestandteile, Nationalparks, Biosphärenreservate, Naturparks	nicht betroffen
Denkmäler/ Naturdenkmäler/ archäologisch bedeutende Landschaften nach § 6 SDSchG oder in amtlichen Karten verzeichnete Gebiete	nicht betroffen  Östlich des Plangebietes befindet sich jedoch das unter Denkmalschutz gestellte Amtsgericht Homburg. In der Denkmalliste wird es als Einzeldenkmal mit der Bezeichnung königlich-bayerisches Amtsgericht mit Gefängnis aufgeführt, welches um 1885 errichtet wurde; mit Anbau von 1905.
Geschützter unzerschnittener Raum nach § 6 Abs. 1 SNG	nicht betroffen
Informelle Fachplanungen  (Quelle: ARK Umweltplanung und -cons. Partnerschaft, Stand: Oktober 2020)	Auf der Grundlage der vorliegenden Geofachdaten (Quelle: Geoportal Saarland) bestehen keine Hinweise auf das Vorkommen wertgebender Arten im direkten Umfeld des Geltungsbereiches (Siedlungsraum): <ul style="list-style-type: none"> <li>• Gem. ABDS (Arten- und Biotopschutzdaten 2017 Saarland) Nachweis des Braunen Langohrs (C. HARBUSCH, 2008, Winterquartier in den Karlsberg-Stollen) und der Mauereidechse am Landratsamt (C. BRAUNBERGER, 2012) und am Bahnhofsgelände (C. BERND und F.-J. WEICHERDING, 2006).</li> <li>• Die älteren Fundortdaten des ABSP belegen innerhalb eines 1 km-Radius und noch innerhalb des Siedlungsbereiches Vorkommen der Gefleckten Keulenschrecke, der blauflügeligen Ödlandschrecke, der Laufkäferart Bembidion doris, der gefleckten Smaragdlibelle, der Kreuzkröte, des Bergmolches, des Springfrosches und der Waldeidechse aus den 80er Jahren.</li> <li>• Es sind keine Flächen des Arten- und Biotopschutzprogramms (ABSP) betroffen.</li> <li>• Es ist kein registrierter Lebensraum nach Anhang 1 der FFH-Richtlinie und kein nach § 30 BNatSchG gesetzlich geschütztes Biotop betroffen, nächstgelegene Flächen befinden sich außerhalb des Siedlungsbereiches.</li> </ul>
<b>Allgemeiner und besonderer Artenschutz</b>	
Allgemeiner Schutz wild lebender Tiere und Pflanzen (§ 39 Abs. 5 S. 1 Nr. 2 BNatSchG)	Zum Schutz wild lebender Tiere und Pflanzen ist die gesetzliche Rodungszeit vom 01. Oktober bis 28. Februar einzuhalten.
Besonderer Artenschutz (§§ 19 und 44 des BNatSchG) Störung oder Schädigung besonders geschützter Arten bzw. natürlicher Lebensräume nach § 19 i.V.m. dem USchadG, Verbotstatbestand nach § 44 BNatSchG  Zu den artenschutzrechtlich relevanten Arten zählen alle gemeinschaftsrechtlich geschützten Tier- und Pflanzenarten d. h. alle streng geschützten Arten inklusive der FFH-Anhang-IV-Arten sowie alle europäischen Vogelarten.  (Quelle: ARK Umweltplanung und -cons. Partnerschaft, Stand: Oktober 2020)	<u>Biotop-/Habitatausstattung des Geltungsbereiches:</u> <ul style="list-style-type: none"> <li>• Der Geltungsbereich des Bebauungsplanes liegt innerhalb der Homburger City an der Straße „Am Zweibrücker Tor“ unweit des Rathauses.</li> <li>• Die Fläche war bis vor kurzem praktisch komplett versiegelt bzw. überbaut, die Gebäude wurden jedoch kürzlich vollständig zurückgebaut.</li> <li>• Die befestigten Freiflächen werden aktuell als Parkplatz genutzt.</li> <li>• Die einzigen Grünstrukturen auf der Fläche sind eine junge Gehölzgruppe aus angepflanzten Bergulmen am südwestlichen Rand der Planungsfläche und die lückige, im Wesentlichen aus Conyza canadensis gebildete Spontanvegetation im Bereich der rückgebauten Gebäude.</li> <li>• Hinzu kommt eine lückige Pflasterfugen- bzw. Ruderalvegetation im Bereich der Bodenplatte des vorderen rückgebauten Gebäudes.</li> </ul> <u>Bestehende Vorbelastungen:</u> <ul style="list-style-type: none"> <li>• Lage im City-Bereich von Homburg mit stark versiegeltem Umfeld und geringem Anteil an Grünstrukturen</li> <li>• hohes Verkehrsaufkommen durch Straßenverkehr und Nutzung als Parkplatz</li> <li>• daher starke Stör- und Lärmdisposition, auch durch Fahrzeugbewegungen</li> </ul> <u>Bedeutung als Lebensraum für abwägungs- oder artenschutzrechtlich relevante Tier- und Pflanzenarten:</u> <ul style="list-style-type: none"> <li>• Die Fläche ist praktisch komplett versiegelt bzw. als lückig bewachsene Schotterfläche ausgebildet.</li> </ul>

Kriterium	Beschreibung
	<ul style="list-style-type: none"> <li>• Es gibt lediglich eine kleine Gehölzgruppe aus angepflanzten strauchartigen Bergulmen, die allenfalls von sehr störungstoleranten Vogelarten als Nistplatz nutzbar ist.</li> <li>• Es gibt keine Baumhöhlen als potenzielle Brut- bzw. Ruhestätten für Vögel bzw. Fledermäuse.</li> <li>• Es gibt keine Gebäude mit Brut- bzw. Quartiermöglichkeiten für Gebäudebrüter bzw. Fledermäuse.</li> <li>• Die Fläche ist auch als Teillebensraum (Vögel, evtl. Fledermäuse) praktisch ohne Bedeutung.</li> <li>• Die Fläche des letztjährig zurückgebauten Hallengebäudes mit spontaner und noch sehr lückiger Ruderalvegetation und teils sandigen Substraten ist potenzielles urbanes „Reptilienhabitat“, insbesondere für die im Umfeld (auch z.B. auf den befestigten Plätzen des Landratsamtes nachgewiesene) Mauereidechse.</li> <li>• Eine Besiedlung der Fläche auch aus nahegelegenen Teilpopulationen erscheint jedoch angesichts des kurzen Zeitraumes und der die Planungsfläche umgebenden stark befahrenen Verkehrswege sehr unwahrscheinlich.</li> <li>• Sollte die Freifläche jedoch länger bestehen, sich eine differenzierte Ruderalflora entwickeln und (wie aktuell praktiziert) auch Kiesablagerungen auf der Fläche verbleiben, erscheint eine Besiedlung der Fläche zukünftig möglich.</li> </ul> <p><u>Artenschutzrechtliche Beurteilung:</u></p> <ul style="list-style-type: none"> <li>• Mit Verstößen gegen § 44 Abs. 1 Nr. 3 BNatSchG ist nicht zu rechnen (z.B. im Fall von Bruthöhlen mit Nistplatztradition und/oder ggf. populationsspezifischer Relevanz); für die im Bereich der angepflanzten Gebüschgruppe möglicherweise brütenden siedlungsholden Arten darf eine Legalausnahme gem. § 44 Abs. 5 Nr. 3 BNatSchG vorausgesetzt werden.</li> <li>• Der Planungsraum dürfte allenfalls als Jagd-/Nahrungsraum von insektivoren und störungstoleranten Vögeln sowie von synantropen Fledermäusen genutzt werden, eine besondere Qualität lässt sich gegenüber dem Siedlungsumfeld jedoch nicht ausmachen.</li> <li>• Auch wenn die begrenzten Nahrungsressourcen (Insekten) auf der Fläche durch die o.g. Artengruppen genutzt werden sollten, ist aufgrund der Agilität auch das Tötungsverbot nach § 44 Abs. 1 Nr. 1 BNatSchG im Falle von Baumaßnahmen nicht einschlägig, für die Gehölzgruppe sind allerdings die Rodungsfristen nach § 39 Abs. 5 BNatSchG einzuhalten.</li> <li>• Verstöße gegen § 44 BNatSchG sind daher nicht zu erwarten.</li> <li>• In Bezug auf die Mauereidechse wird auf die fehlende Habitattradition der Fläche verwiesen.</li> </ul> <p><u>Auswirkungen im Sinne des Umweltschadensgesetzes:</u></p> <ul style="list-style-type: none"> <li>• Lebensraumtypen nach Anhang 1 der FFH-Richtlinie sind nicht betroffen.</li> <li>• Da den Flächen innerhalb des Geltungsbereiches keine essentielle Bedeutung als Lebensraum i.S.d. § 19 Abs. 3 Nr. 1 BNatSchG zugewiesen werden kann, entsprechende Arten hier nicht vorkommen oder im Falle der hier potenziell vorkommenden Arten(gruppen) eine Verschlechterung des Erhaltungszustandes nicht prognostiziert werden kann, sind Schäden nach § 19 BNatSchG i.V.m. dem Umweltschadensgesetz nicht zu erwarten.</li> <li>• Daher ist eine Freistellung von der Umwelthaftung im Zuge des Bauleitplanverfahrens möglich.</li> </ul>

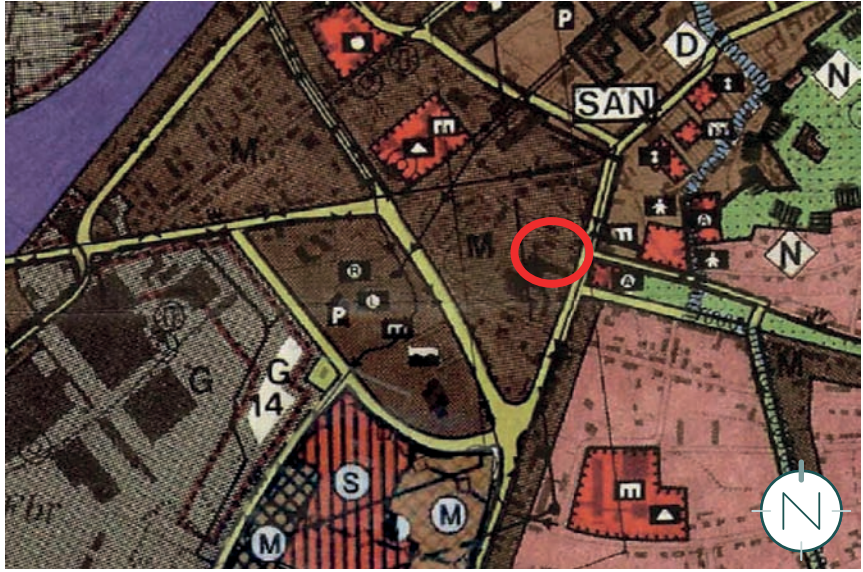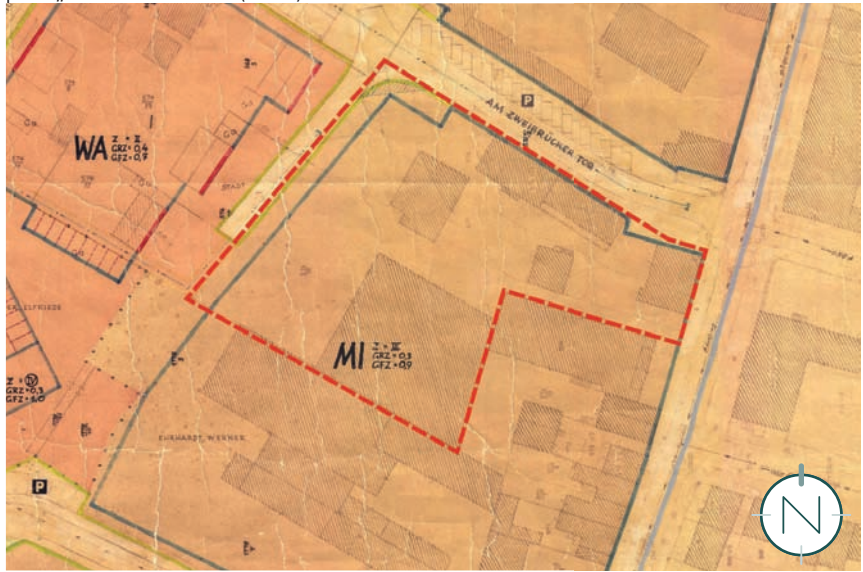

Kriterium	Beschreibung
<b>Geltendes Planungsrecht</b>	
Flächennutzungsplan	<p>Die Flächennutzungspläne der Kreisstadt Homburg stellt für das Plangebiet eine gemischt genutzte Baufläche dar. Das Entwicklungsgebot gem. § 8 Abs. 2 BauGB ist somit erfüllt.</p>  <p>Flächennutzungsplan (Ausschnitt) der Kreisstadt Homburg, Quelle: Kreisstadt Homburg (Saar)</p>
Bebauungsplan	<p>Das Plangebiet liegt innerhalb des Geltungsbereiches des rechtskräftigen Bebauungsplanes „Zweibrücker Tor“ (1968). Dieser setzt vorwiegend ein Mischgebiet, drei Vollgeschosse, eine GRZ von 0,3 und eine GFZ von 0,9 fest. Danach ist das Vorhaben nicht realisierungsfähig. Daher bedarf es der Aufstellung des vorhabenbezogenen Bebauungsplanes. Der vorhabenbezogene Bebauungsplan ersetzt in seinem Geltungsbereich den Bebauungsplan „Zweibrücker Tor“ (1968).</p>  <p>Bebauungsplan „Zweibrücker Tor“ (1968) (Ausschnitt) der Kreisstadt Homburg mit Geltungsbereich des vorhabenbezogenen Bebauungsplanes „Vorhabenbezogener Bebauungsplan Zweibrücker Tor“ (Entwurf), Quelle: Kreisstadt Homburg (Saar); Bearbeitung: Kernplan</p>

Kriterium	Beschreibung
<b>Sonstiges</b>	
Altlastverdachtsfläche	<p>Das Kataster über Altlasten und altlastverdächtige Standorte des Saarlandes enthält für Flur 3, Plan-Nr. 574/27, unter der Kennziffer HOM_5503 einen Eintrag mit der Bezeichnung „Tankstelle Jakob Adolf GmbH, Spar Einkaufszentrum, Status orientierend untersucht“ (s. ergänzend auch Festsetzung der bedingten Zulässigkeit empfindlicher Nutzungen im Urbanen Gebiet analog § 6a BauNVO i.V.m. § 9 Abs. 2 BauGB). Zu dem ehemaligen Tankstellengelände wurden in der orientierenden Untersuchung der Dr. Jung + Lang GmbH, Saarbrücken vom 21.8.2020 keine Hinweise auf Bodenverunreinigungen ermittelt. Es ist ein unterirdischer Tank bekannt. Dennoch wird die bezeichnete Fläche als Kontaminationsbereich im vorhabenbezogenen Bebauungsplan gem. § 9 Abs. 5 BauGB gekennzeichnet.</p>

# Berücksichtigung von Standortalternativen

Die Vorhabenträgerin, die ZT Projekt GmbH, ist mit konkreten Planungsabsichten an die Kreisstadt Homburg herangetreten. Die Vorhabenträgerin beabsichtigt, die mindergenutzte bzw. brachliegende, im Zentrum von Homburg befindliche Fläche für innenstadtypische Nutzungen sowie zu Wohnzwecken wiedernutzbar zu machen.

Eine Betrachtung von Standortalternativen kann aus folgenden Gründen außen vor bleiben:

- Durch das Planvorhaben wird dem Grundsatz der Innen- vor Außenentwicklung entsprochen; eine mindergenutzte bzw. brachliegende Fläche wird wiedernutzbar gemacht. Der Standort bietet genügend Fläche, um das geplante Vorhaben samt der hierfür erforderlichen Stellplätze zu realisieren.
- Die Lage des Plangebietes nahe des Zentrums ist prädestiniert für innenstadtypische Nutzungen und Wohnen einschließlich betreutem Wohnen.
- Aufgrund der bereits umliegenden Nahversorgern (z.B. EDEKA, BioFrisch-Markt), weiterer Einrichtungen (z.B. Kino, Ärzte) sowie der direkt angrenzenden, gut getakteten Bushaltestellen und der Nähe zum Bahnhof werden kurze Wege ermöglicht, wodurch auch der motorisierte Individualverkehr reduziert werden kann.
- Da die Umgebung ebenfalls durch Wohnnutzung und innenstadtypische Nutzungen geprägt ist, sind weder nachteilige Auswirkungen vom Plangebiet auf die Umgebungsnutzung noch von der Umgebung auf das Plangebiet zu erwarten.
- Das Grundstück befindet sich vollständig im Eigentum der Vorhabenträgerin. Daher ist von einer zügigen Realisierung des Vorhabens auszugehen.

Eine Betrachtung von Planungsalternativen im Sinne der Standortfindung kann aus den dargelegten Gründen außen vor bleiben.



# Projektbeschreibung des Vorhabens und der Erschließung

Eine mindergenutzte bzw. brachliegende Fläche im Zentrum von Homburg soll mit hoher städtebaulicher Urbanität für innenstadttypische Nutzungen sowie zu Wohnzwecken wiedernutzbar gemacht werden.

Geplant sind insgesamt sechs Gebäude und eine Tiefgarage:

- Gebäude A (5- und 8-geschossig)
- Gebäude B (5-geschossig)
- Gebäude C (4-geschossig mit Staffelgeschoss)
- Gebäude D (2- und 3-geschossig, mit Staffelgeschoss)
- Gebäude E (5-geschossig)
- Gebäude F (5-geschossig, gestaffelt)

In den Gebäuden A, B und C sind folgende Nutzungen vorgesehen:

- Erdgeschoss: Gewerbe nicht störender Art (insbesondere Studio für Küchen, Küchenbedarf und Innenausstattung), Maklerbüro, Verkaufsräume für Backwaren, Büros, Freie Berufe, Betriebe des Beherbergungsgewerbes, Dienstleister, Gastronomie, Kulturcafé, Food Court
- Obergeschosse: Ärzte, Freie Berufe, Betriebe des Beherbergungsgewerbes, Büros, Shared Offices, Wohnen


In den Gebäuden D, E und F sind folgende Nutzungen vorgesehen:

- Erdgeschoss: Gewerbe nicht störender Art, Gewerbe der medizinischen, pharmazeutischen und therapeutischen Versorgung, Dienstleister, Büros, betriebsinterne Kinderbetreuung

- Obergeschosse: Betreutes Wohnen, Wohnen, Büros, alle Arten der Pflege und Verwaltung, betriebsinterne Kinderbetreuung

In der Tiefgarage sind auch Lager-, Neben-, Technik-, Funktions- und Kellerräume geplant.

Als städtebauliche Dominanten sollen im Westen - im Bereich der Straße „Am Zweibrücker Tor“ - ein 8-geschossiges Gebäude (Gebäude A) und im südlichen Bereich - zur Einfassung des Plangebietes - ein langgezogener 3- und bis zu 5-geschossiger Gebäudekomplex (Gebäude D, E, F) entstehen und dem Quartier - im Zusammenwirken mit der vorgesehenen Nutzungsmischung, dem hohen Verdichtungsgrad und der Tiefgarage, der die Gebäude zu einem städtebaulichen

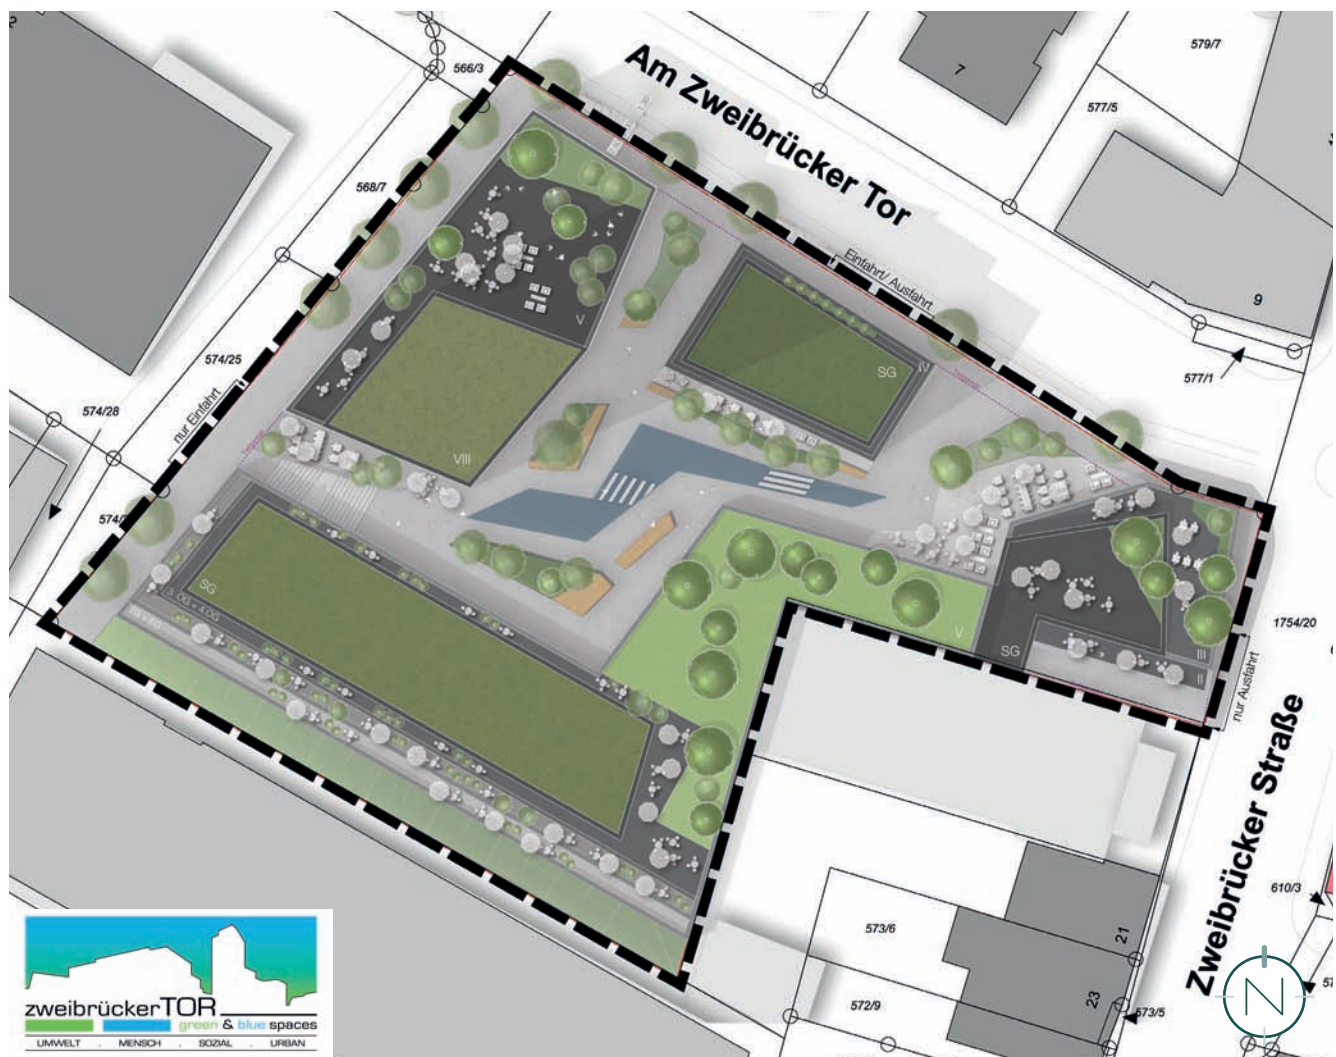

Vorhaben- und Erschließungsplan; ohne Maßstab; Quelle: Prof. Rollmann + Partner, Partnergesellschaft mbB, Stand: 08.03.2022





Gebäudestruktur; ohne Maßstab; Quelle: Prof. Rollmann + Partner, Partnergesellschaft mbB, Stand: 08.03.2022, Bearbeitung: Kernplan

Ensemble verbindet - städtische Urbanität verleihen.

Die Flachdächer der geplanten Gebäude sollen zu Zwecken des Aufenthalts (Terrassen) ausgestaltet werden, zur Begrünung des Plangebietes beitragen sowie der Nutzung solarer Energie dienen.

Auf den Freiflächen zwischen den Gebäuden soll eine private Begegnungsfläche ent-


stehen, die im Bereich der Straße „Am Zweibrücker Tor“ barrierefrei erschlossen wird. Im westlichen Bereich ist zur Höhenüberwindung – ausgehend von dem von der Straße „Am Zweibrücker Tor“ nach Süden hin abzweigenden Wegs (Stichstraße „Mix-Markt“) – die Errichtung einer Treppe erforderlich. Als Highlight soll die Begegnungszone mit einer Wasserfläche und Verweilmöglichkeiten (u.a. Sitzbänke, Außenbestuhlung Gastronomie) ausgestattet wer-

den. Zudem ist das Grundstück (außerhalb des Geltungsbereichs) an das städtische Radwegenetz angeschlossen.


Die äußere Erschließung des Plangebietes ist über die Straßen „Am Zweibrücker Tor“ und Zweibrücker Straße sowie über den westlich an das Plangebiet angrenzenden Weg geplant und gesichert. Für die interne Erschließung ist, wie bereits ausgeführt, eine Begegnungsfläche geplant.

Die erforderlichen Stellplätze können vollständig auf dem Grundstück untergebracht werden. Hierzu soll eine Tiefgarage errichtet werden. Die Einfahrt zur Tiefgarage soll im Südwesten des Plangebietes über den von der Straße „Am Zweibrücker Tor“ abzweigenden Weg (Stichstraße „Mix-Markt“) sowie im Norden über die Straße „Am Zweibrücker Tor“ erfolgen. Die Ausfahrt soll ebenfalls im Norden über die Straße „Am Zweibrücker Tor“ und im Nordosten des Plangebietes über die Zweibrücker Straße erfolgen.

Insgesamt handelt es sich um ein nachhaltiges Konzept mit ökologischem und gesellschaftlichem Mehrwert.

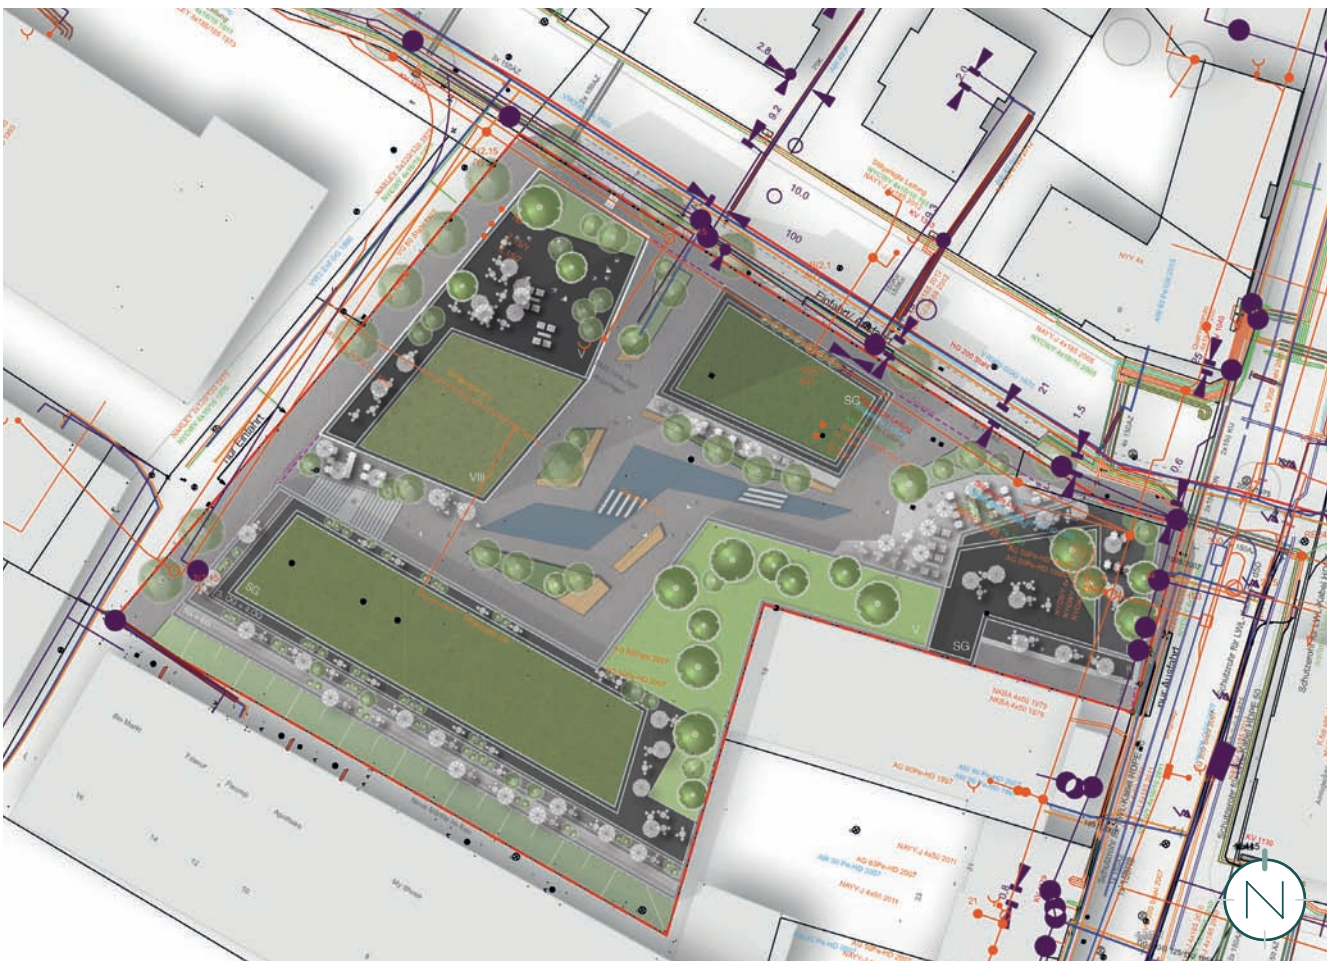

VEP mit den Eintragungen für die Leitungsführungen; ohne Maßstab; Quelle: Prof. Rollmann + Partner, Partnergesellschaft mbB, Stand: 08.03.2022

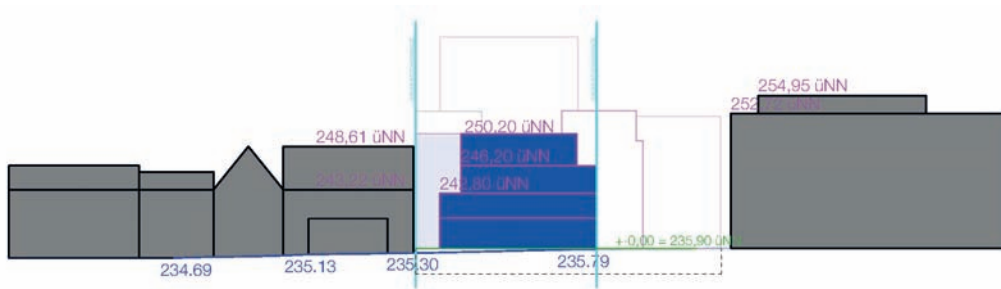

Schemaschnitt - Ansicht von Osten (Ausschnitt); ohne Maßstab; Quelle: Prof. Rollmann + Partner, Partnergesellschaft mbB, Stand: 08.03.2022



Schemaschnitt - Ansicht von Norden (Ausschnitt); ohne Maßstab; Quelle: Prof. Rollmann + Partner, Partnergesellschaft mbB, Stand: 08.03.2022



Visualisierung - Beispielsansicht von Nordosten, Quelle: Prof. Rollmann + Partner, Partnergesellschaft mbB, Stand: 06.03.2022





Visualisierung - Beispielansicht von Norden, Quelle: Prof. Rollmann + Partner, Partnergesellschaft mbB; Stand: 06.03.2022



Visualisierung - Beispielansicht von Nordwesten, Quelle: Prof. Rollmann + Partner, Partnergesellschaft mbB; Stand: 06.03.2022

## UMWELT

Ein Beitrag zum Klimaschutz.



Eigennutzung von Regenwasser und Sonnenenergie

## MENSCH


Ein Beitrag zu guter Lebensqualität.



ökologische und ökonomische Architektur, Lebensräume und Bauweise

## SOZIAL

Ein Beitrag zum generationenübergreifenden Miteinander.

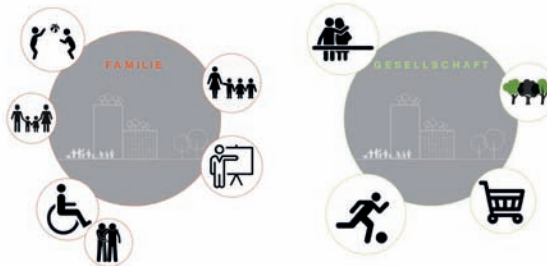

Ein Quartier mit einem Angebot an Kinderbetreuung, Ausbildung, Freizeit, Handel und Versorgung

## URBAN

Ein Beitrag zur Stadtentwicklung.



Innerstädtisch mit einem Angebot an Kultur, Sport, Natur, Gewerbe und Offices

Projekt Zweibrücker Tor, Nachhaltigkeit, Quelle: Prof. Rollmann + Partner, Partnergesellschaft mbB; Stand: 26.11.2020



## Quartiersenergiekonzept (Auszug)

Für das Bauvorhaben „Zweibrücker Tor“ wurde von der Ingenieur- und Gutachtergesellschaft Christian Persohn mbh, Donnersberger Straße 2, 67808 Ruppertsecken, ein Energiekonzept mit Maßnahmenvorschlägen erstellt.

„[...] für einen möglichst geringen Primärenergiebedarf [wird] eine Bauweise nach KfW-Effizienzhaus-Standard 40 mit [...] Berücksichtigung des sommerlichen Wärmeschutzes in Form von Außenverschattung [empfohlen].

Für die Versorgung mit elektrischer Energie wird neben dem Bezug aus dem öffentlichen Netz eine Eigenstromerzeugung mittels Photovoltaikanlagen angestrebt. Hier können neben den zur Verfügung stehenden [extensiv begrünten] Dachflächen auch Fassadenflächen aktiviert werden. In der Tiefgarage soll Ladeinfrastruktur für Elektromobilität eingebunden werden.

Die Beheizung des Quartiers erfolgt über eine zentrale Übergabestation des Fernwärmenetzes der Stadt Homburg. Mittels Adsorptionskältemaschine kann so auch eine effiziente Kühlung erfolgen, die gegenüber herkömmlichen Kompressionskältemaschinen ca. 80 % weniger elektrische Energie aufwendet und so ein zentrales Element von zukunftsfähigen und nachhaltigen Quartieren bildet. Die Übergabe erfolgt über thermische Bauteilaktivierung (Betonkernaktivierung) der Gebäude.

Die Primärenergiefaktoren des Quartiers Zweibrücker Tor liegen im elektrischen Bereich 17 % und im thermischen Bereich



Übersicht Quartiersenergiekonzept; Quelle: Quartiersenergiekonzept für das Bauvorhaben Zweibrücker Tor in der Kreisstadt Homburg (Stand: 25.03.2022), Ingenieur- und Gutachtergesellschaft Christian Persohn mbh

45 % unterhalb des Referenzquartiers. Aufgrund geplanter Umbaumaßnahmen in der Wärmeversorgung des Wärmenetzes der Stadtwerke Homburg, werden die CO<sub>2</sub>-Emissionen des Quartiers Zweibrücker Tor zukünftig weiter sinken.

Durch die Nutzung von elektrischer Energie aus dem öffentlichen Netz, den installierten Photovoltaikanlagen und der Nutzung von

Fernwärme, fallen im Quartier keinerlei Verbrennungsprozesse an. Hinsichtlich der genutzten Energieträger sowie der Autofreiheit ist das Quartier vor Ort demnach emissionsfrei. Durch die intensive und extensive Begrünung wird die lokale Luftqualität verbessert und es besteht das Potenzial, [...] die Temperaturen an heißen Tagen abzumildern.“

(Quelle: Quartiersenergiekonzept für das Bauvorhaben Zweibrücker Tor in der Kreisstadt Homburg (Stand: 25.03.2022), Ingenieur- und Gutachtergesellschaft Christian Persohn mbh, Donnersberger Straße 2, 67808 Ruppertsecken)



Übersicht der empfohlenen Maßnahmen; Quelle: Quartiersenergiekonzept für das Bauvorhaben Zweibrücker Tor in der Kreisstadt Homburg (Stand: 25.03.2022), Ingenieur- und Gutachtergesellschaft Christian Persohn mbh

## Besonnungsgutachterliche Stellungnahme (Auszug)

„Die ursprüngliche Planung zum Bauvorhaben ZT am Standort Zweibrücker Tor in Homburg/Saar sah einen 13-geschossigen Hochbau (41,3 m OK DG) mit einem Staffelgeschoss (45,3 m OK SG) im ersten Bebauungsplanentwurf vor. Wegen Unterschreitung der Abstandsflächen zur Umgebungsbebauung wurde ein Besonnungsgutachten in Auftrag geben und mit Datum vom 02.12.2020 fertiggestellt (Besonnungsgutachten zum Bauvorhaben ZT am Standort Zweibrücker Tor in Homburg/Saar. IBL-015-2020-V-3. T. Lung, Berlin).

Nach der Offenlage wurde die Planungskonzeption in einem iterativen Prozess überarbeitet und weiter konkretisiert. Die Höhe des ursprünglich geplanten verschattungsrelevanten Hochhauses wurde reduziert (26,4 m OK Dach); hierdurch wird sichergestellt, dass alle bauordnungsrechtlichen Abstandsflächen zur Umgebungsbebauung eingehalten werden. Danach wäre grundsätzlich kein Verschattungs- bzw. Besonnungsgutachten zum Nachweis ausreichender Belichtungsverhältnisse mehr erforderlich.

Für diese [...] aktualisierte Planung mit einer Dachhöhe von 26,4 m [...] lässt sich auf der Grundlage erneuter Besonnungsprognosen folgendes Ergebnis festhalten:

Für sämtliche untersuchten Gebäude [...] werden an deren beurteilungsrelevanten Fenstern die in der Norm DIN 5034-1 empfohlenen Besonnungszeiten sowohl für den 17. Januar (mindestens 1 Besonnungsstunde) wie auch für den 21. März (4 Besonnungsstunden) eingehalten.“

(Quelle: Gutachterliche Stellungnahme bzgl. der im Besonnungsgutachten zum Bauvorhaben ZT am Standort Zweibrücker Tor in Homburg/ Saar dargestellten Besonnungszeiten bei einer Reduzierung der Höhe des verschattungsrelevanten Hochbaus, Ingenieur- und Gutachterbüro Dipl.-Phys. Thomas Lung, Berlin, Stand: 05.04.2022)

## Brandschutzgutachten (Auszug)

In Rahmen des Brandschutzgutachtens „Bauvorhaben „Zweibrücker Tor“ in Homburg - Machbarkeit aus Sicht des Brandschutzes“ (Stand: 25.03.2022), erstellt von Michael K. Biehl - MB Brandschutz, Obertalstraße 48, 66871 Thallichtenberg, wurde untersucht, inwiefern die Planungskonzeption

aus Sicht des Brandschutzes realisierbar ist.

Festgehalten wird, dass „[...] an die Löschwasserversorgung keine erhöhten Anforderungen gegenüber dem Bestand zu erkennen sind. Nach DVGW-Arbeitsblatt W 405 sind 96 m<sup>3</sup>/h für die Dauer von zwei Stunden ausreichend. [...]

Die baulichen Anlagen „Am Amtsgericht“, das „Wohn- und Geschäftshaus Mitte“ und das „Wohn- und Geschäftshaus Zweibrücker Tor“ befinden sich an öffentlichen Verkehrsflächen und sind für die Rettungsgeräte der Feuerwehr Homburg erreichbar. Bei den rückwärtigen Gebäuden E und F, die nicht für das Hubrettungsgerät der Feuerwehr Homburg erreichbar sind, werden sämtliche erforderlichen Rettungswege [...] baulich über notwendige Treppen und notwendige Treppenträume sichergestellt, so dass keine gesonderten Aufstellflächen für die Feuerwehr auf dem Grundstück notwendig werden.

Die Sicherstellung des zweiten Rettungswegs wird an den Rückseiten der Gebäude A und B (Ost) und C (West und Süd) [...] über entsprechende Aufstellflächen für das Hubrettungsgerät, die über die öffentliche



Flächen für die Feuerwehr; Quelle: Bauvorhaben „Zweibrücker Tor“ in Homburg - Machbarkeit aus Sicht des Brandschutzes (Stand: 25.03.2022), Michael K. Biehl - MB Brandschutz, Thallichtenberg

Verkehrsfläche „Zweibrücker Tor“ für die Feuerwehr erreichbar sind, gewährleistet.

Die Decke über der Tiefgarage wird so geplant und ausgeführt, dass sie die Lasten nach der Richtlinie „Flächen für die Feuerwehr“ aufnehmen kann.

Die für die GK 5 zulässige Höhe von 22 m über der mittleren Geländeoberfläche wird nicht überschritten.“ Bezugnehmend auf das geplante 8-geschossige Wohn- und Geschäftshaus wird festgehalten, dass „das 8. Geschoss [...] über keine Aufenthaltsräume nach LBO bzw. Arbeitsräume nach der Arbeitsstättenverordnung verfügen [wird].

Bei einem Vororttermin mit der Leitung der Feuerwehr Homburg am 30.11.2020 wurde zudem „übereinstimmend festgestellt, dass eine Einschränkung des abwehrenden Brandschutzes für die bestehende Nachbarbebauung, hauptsächlich die Anwesen Am Zweibrücker Tor 48a (Mehrgeschossiges Wohn-, Ärzte- und Geschäftshaus) sowie Am Zweibrücker Tor 12 nicht zu erkennen ist. [...]

Bei sachgerechter Umsetzung der [...] Maßnahmen, werden die Schutzziele der LBO sowie der Sonderbauregelungen ausreichend erfüllt und es bestehen zum jetzigen Zeitpunkt keine brandschutztechnischen Bedenken gegen das geplante Bauvorhaben „Zweibrücker Tor“.“

(Quelle: Bauvorhaben „Zweibrücker Tor“ in Homburg - Machbarkeit aus Sicht des Brandschutzes (Stand: 25.03.2022), Michael K. Biehl - MB Brandschutz, Thallichtenberg).

## Verkehrsgutachterliche Stellungnahme (Auszug)

### „Bisherige Untersuchungen

Die ZT Projekt GmbH entwickelt in Homburg das Bauvorhaben Zweibrücker Tor [...]. Seitens der PTV TC GmbH wurde hierfür ein Verkehrsgutachten (Stand 01.12.2020) erstellt, aus dem [zunächst] drei zu empfehlende Erschließungsvarianten in den Bebauungsplanentwurf [vom 02.12.2020] übernommen wurden:

- Erschließungsvariante 1: Zufahrt über Stichstraße Mix-Markt / Ausfahrt über Zweibrücker Straße
- Erschließungsvariante 3: Zu- und Ausfahrt über Stichstraße Mix-Markt
- Erschließungsvariante 5: Zu- und Ausfahrt Straße Am Zweibrücker Tor

Im daran anschließenden iterativen Planungsprozess mit Architekten und Lärmgutachter wurden diese Varianten optimiert und weiterentwickelt. Ziel des vertiefenden Gutachtens (Stand: 10.11.2021) war es, zum einen die Auswirkungen des Neuverkehrs quantitativ zu beurteilen und zum anderen die Verkehre zu entzerren und eine Überlagerung mit den bestehenden Verkehren auf der Stichstraße „Mix-Markt“ bzw. Überschreitungen der zulässigen Lärmpegel zu vermeiden. Als Grundlage für die vertieften verkehrlichen und lärmtechnischen Untersuchungen wurden Verkehrszählungen im gesamten relevanten Umfeld der Planung durchgeführt.“

Die schalltechnische Voruntersuchung vom 13.10.2021 zum Schalltechnischen Gutachten vom 22.12.2021 „[...] kommt mit dieser Grundlage zum Ergebnis, dass die Erschließungsvariante 1 der ersten Untersuchung (Schall-Erschließungsvariante 2) mit Konzentration der ein- und ausfahrenden Verkehre auf die Stichstraße nur unter bestimmten organisatorischen oder aktiven Schallschutzmaßnahmen umgesetzt werden könnte. Die Erschließungsvarianten 3 und 5 sind hingegen für eine flexible Grundstücksnutzung weniger geeignet und konzentrieren die Verkehre an einem Punkt. Diese drei Erschließungsvarianten wurden daher in den weiteren verkehrlichen Untersuchungen nicht weiterverfolgt. Basis für die vertiefenden verkehrlichen Untersuchungen waren die daraus weiterentwickelten Erschließungsvarianten 6 und 7:

- Erschließungsvariante 6: Zufahrt über Straße Am Zweibrücker Tor / Ausfahrt über Zweibrücker Straße
- Erschließungsvariante 7: Zufahrt über Straße Am Zweibrücker Tor und Stichstraße Mixmarkt / Ausfahrt über Zweibrücker Straße

Das Verkehrsgutachten kommt im Berichtsstand vom 10.11.2021 zusammenfassend zum Ergebnis, dass die bestehenden Verkehrsanlagen einen guten Verkehrsfluss, geringe Wartezeiten und damit hohe Reserven aufweisen.

Durch den zusätzlichen Verkehr des geplanten Bauvorhabens sind keine negativen Auswirkungen auf die bestehenden verkehrlichen Abläufe in den beiden untersuchten Erschließungsvarianten 6 und 7 zu erwarten. Demnach werden an allen Knotenpunkten im Untersuchungsraum auch mit dem zusätzlichen Gebietsverkehr in den Spitzenstunden Qualitätsstufen des Verkehrsablaufs von A bis B gemäß dem Hand-

buch für die Bemessung von Straßenverkehrsanlagen (HBS 2015) erreicht. Dies entspricht einer guten bis sehr guten Verkehrsqualität. Die Untersuchungen zeigen des Weiteren, dass auch bei einer Verschiebung des Nutzungsmixes z.B. zwischen den Nutzungen Pflege und Wohnen im Rahmen des untersuchten Konzeptes davon auszugehen ist, dass ein erhöhtes Verkehrsaufkommen problemlos abwickelbar ist.

### Geplante Erschließung

Mit Planungsstand Februar 2022 wurde die Nutzungs- und Erschließungsvariante 7 aufbauend auf den bisherigen positiven verkehrlichen Ergebnissen wiederum weiterentwickelt. Das Erschließungskonzept kann nachfolgender Abbildung [...] entnommen werden. Die Lage der Ein- und Ausfahrten wurde im Detail konkretisiert, das übergeordnete Konzept ist jedoch unverändert. Die geplante Erschließung stellt sich wie folgt dar:

- Stichstraße Mixmarkt: Einfahrt
- Am Zweibrücker Tor: Ein- und Ausfahrt
- Zweibrücker Straße: Ausfahrt“

Im Unterschied zur Erschließungsvariante 7 ist - neben der Ausfahrt „Zweibrücker Straße“ - nun noch eine Ausfahrt in der Straße „Am Zweibrücker Tor“ geplant.

„Die aktuell geplante Bruttogeschossfläche ist gegenüber der bisherigen Planung um ca. 1.500 m<sup>2</sup> bzw. ca. 8 % reduziert. Für den bisherigen Nutzungsmix wurde gemäß Verkehrsgutachten vom 10.11.2021 ein Verkehrsaufkommen im motorisierten Individualverkehr von 812 Kfz-Fahrten pro Tag und Richtung prognostiziert. [...] Für den mit Stand Februar 2022 angepassten Nutzungsmix ist von einem Verkehrsaufkommen von maximal 780 Kfz/24 h und Richtung auszugehen. Dieses wurde auf Basis der Berechnungsmethodik der beiden zuvor durchgeführten Verkehrsgutachten unter Berücksichtigung der veränderten Flächen abgeleitet.

Durch die zusätzliche Ausfahrt der Tiefgarage zur Straße Am Zweibrücker Tor kommt es zu einer leichten Umverteilung der Ströme. Neben der Flexibilität in der Erschließung stellt sich hierbei auch die daraus resultierende Entlastung im Abschnitt bis zur bisher alleinigen Ausfahrt in der Zweibrücker Straße positiv dar. Auch der Kreisverkehr Zweibrücker Straße/ Am Zweibrücker Tor/ Obere Allee wird leicht entlastet.





Geplante Erschließung; Quelle: Zweibrücker Tor in Homburg - Verkehrsgutachten, Stellungnahme zur geplanten Erschließung, Stand Februar 2022 (Stand: 06.04.2022), PTV Transport Consult GmbH, Stumpfstr. 1, 76131 Karlsruhe

Die Erkenntnisse der detaillierten verkehrlichen Untersuchungen können damit aufgrund der generell leicht reduzierten bzw. entlastenden Wirkungen auch auf das weiterentwickelte und aktuell geplante Nutzungs- und Erschließungskonzept mit Stand Februar 2022 übertragen werden.“

(Quelle: Zweibrücker Tor in Homburg - Verkehrsgutachten, Stellungnahme vom 06.04.2022 zur geplanten Erschließung, Stand Februar 2022, PTV Transport Consult GmbH, Stumpfstr. 1, 76131 Karlsruhe)

### Schalltechnisches Gutachten (Auszug)

In einem iterativen Prozess wurden vom Schalltechnischen Beratungsbüro GSB GbR (heute: Konzept dB plus GmbH), Wendalinusstraße 2, 66606 Sankt Wendel zunächst folgende drei Erschließungsvarianten schalltechnisch voruntersucht und bewertet (Stand: 13.10.2021):

- Variante 1: Zufahrt über die Straße 'Am Zweibrücker Tor', Ausfahrt über die Zweibrücker Straße,
- Variante 2: Zufahrt über die Stichstraße 'Mix-Markt', Ausfahrt über die Zweibrücker Straße und

- Variante 3: Zufahrt über die Stichstraße 'Mix-Markt' und die Straße 'Am Zweibrücker Tor', Ausfahrt über die Zweibrücker Straße

Unter Berücksichtigung der Ergebnisse sowie weiterer Aspekte wurde im schalltechnischen Gutachten vom 22.12.2021 die Erschließungsvariante 3 (Zufahrt über die Stichstraße 'Mix-Markt' und die Straße 'Am Zweibrücker Tor', Ausfahrt über die Zweibrücker Straße) näher betrachtet - mit folgendem Ergebnis:

#### „Anlagenlärm aus dem Plangebiet

[...] Das schalltechnische Gutachten kommt zu dem Ergebnis, dass schalltechnische Konflikte hinsichtlich der Realisierung der Tiefgarage nicht zu erwarten sind. Um die Geräuscheinwirkungen durch die geplante Tiefgarage auf die umliegenden Nutzungen insbesondere für den Nachtzeitraum zu mindern, wird empfohlen, die Regenrinne (z.B. mit verschraubten Gusseisenplatten) und das Rolltor der Tiefgarage nach dem Stand der Lärminderungstechnik auszubilden.

#### Zunahme des Verkehrslärms

Bei der Realisierung des Planvorhabens kommt es auf den vorhandenen Straßen zu einer Zunahme des Verkehrslärms, da das Plangebiet über diese Straße an das öffentliche Straßennetz angebunden werden soll. Die Zunahme des Verkehrslärms durch das Planvorhaben wird aufgrund der geringen Pegelzunahmen, der Nutzung des bestehenden und in der Funktion nicht geänderten Straßennetzes sowie der Erwartbarkeit der Verkehrszunahme als hinnehmbar eingestuft. Ein Anspruch auf Schallschutzmaßnahmen ergibt sich nicht.“

Aufgrund der Reduzierung der Höhe des ursprünglich geplanten Hochhauses und der geplanten Schaffung einer weiteren Ausfahrtsmöglichkeit im Bereich der Straße „Am Zweibrücker Tor“ wurde erneut eine fachgutachterliche Stellungnahme (Stand: 05.04.2022) eingeholt - mit folgendem Ergebnis:

„Im Vergleich zum Schalltechnischen Gutachten haben sich folgende Änderungen ergeben:

- Die geplante Bruttogeschosfläche wird um ca. 1.500m<sup>2</sup> bzw. ca. 8 % reduziert.
- Das Verkehrsaufkommen von 812 Kz-Fahrten pro Tag und Richtung für den bisherigen Nutzungsmix verringert sich aufgrund des reduzierten Wohnanteils auf ca. 770 – 780 Kz pro Tag und Richtung.
- Es entsteht eine zusätzliche Ausfahrtmöglichkeit aus der Tiefgarage zur Straße „Am Zweibrücker Tor“. Hier war bisher nur eine Einfahrt möglich.

Durch die nun finalisierte Nutzung und Erschließung (Einfahrt Tiefgarage Stichstraße Mixmarkt, Ein- und Ausfahrt Am Zweibrücker Tor und Ausfahrt in der Zweibrücker Straße) ergeben sich keine wesentlichen Änderungen hinsichtlich der Beurteilung des Anlagenlärms aus dem Plangebiet. An den nächstgelegenen Immissionsorten „Am Zweibrücker Tor 7“ und „Am Zweibrücker Tor 9“ gegenüberliegend der Tiefgarage (in der bisherigen Untersuchung nur als Einfahrt berücksichtigt) liegen die höchsten Beurteilungspegel bei 42 dB(A) am Tag und 40 dB(A) in der Nacht. Eine Überschreitung des zulässigen Immissionsrichtwerts von 45 dB(A) im kritischeren Zeitraum Nacht wäre erst bei einer Vervielfachung der Fahrzeugbewegungen gegeben. Da sich die Gesamtanzahl der Kz-Fahrten gegenüber den Annahmen im Gutachten reduziert und im Modell eine konservative Herangehensweise gewählt wurde, wird auch die nun finalisierte Nutzung und Erschließung (Einfahrt Tiefgarage Stichstraße Mixmarkt, Ein- und Ausfahrt Am Zweibrücker Tor und Ausfahrt in der Zweibrücker Straße) mit den umliegenden schutzwürdigen Nutzungen als schalltechnisch verträglich eingestuft. Eine Pegelzunahme durch die zusätzliche Ausfahrtmöglichkeit an dieser Tiefgarage um 5 dB kann ausgeschlossen werden. Durch die Umverteilung verringert sich die Zahl der Fahrzeugbewegungen an den übrigen Ein- und Ausfahrten, so dass die ermittelten Beurteilungspegel im Gutachten als zu hoch zu bewerten sind.

Hinsichtlich der Zunahme des Verkehrslärms kann aufgrund der leicht reduzierten Anzahl an Fahrzeugbewegungen davon ausgegangen werden, dass geringere Pegelzunahmen an den maßgebenden Immissionsorten im Umfeld des Plangebiets ermittelt werden als im schalltechnischen Gutachten zum Bebauungsplan. Die Zunahme des Verkehrs-

lärms ist somit auch für die nun finalisierte Nutzung und Erschließung (Einfahrt Tiefgarage Stichstraße Mixmarkt, Ein- und Ausfahrt Am Zweibrücker Tor und Ausfahrt in der Zweibrücker Straße) mit den umliegenden schutzwürdigen Nutzungen schalltechnisch verträglich.“

(Quelle: Schalltechnisches Gutachten, Vorhabenbezogener Bebauungsplan „Zweibrücker Tor“, Stadt Homburg - hier: finalisierte Nutzung und Erschließung mit Planungsstand Februar 2022 (Stand: 05.04.2022), Konzept dB plus GmbH, Wendalinusstraße 2, 66606 Sankt Wendel)

# Begründungen der Festsetzungen und weitere Planinhalte

## Bauplanungsrechtliche Festsetzungen

§ 12 Abs. 3a BauGB i.V.m. § 9 Abs. 2 BauGB

Wird in einem vorhabenbezogenen Bebauungsplan für den Bereich des Vorhaben- und Erschließungsplanes durch Festsetzung eines Baugebietes auf Grund der Baunutzungsverordnung oder auf sonstige Weise eine bauliche oder sonstige Nutzung allgemein festgesetzt, ist unter entsprechender Anwendung des § 9 Abs. 2 BauGB festzusetzen, dass im Rahmen der festgesetzten Nutzungen nur solche Vorhaben zulässig sind, zu deren Durchführung sich die Vorhabenträgerin im Durchführungsvertrag verpflichtet. Änderungen des Durchführungs-

vertrags oder der Abschluss eines neuen Durchführungsvertrags sind zulässig.

## Art der baulichen Nutzung - Urbanes Gebiet (MU)


Analog § 6a BauNVO

Mit dem vorliegenden Bebauungsplan sollen die planungsrechtlichen Voraussetzungen geschaffen werden, um ein Gebiet zu entwickeln, das - der Lage im Zentrum von Homburg entsprechend - eine innenstadttypische Nutzungsmischung (u.a. Wohnen (auch betreutes Wohnen), Arbeiten und Freizeit) zulässt. Im Zusammenwirken mit der festgesetzten GRZ, der maximal zulässigen Höhe baulicher Anlagen und der Bau-

weise, soll dem geplanten Quartier eine städtebaulich erwünschte Urbanität verliehen werden.

Da die Umgebung ebenfalls durch eine Nutzungsmischung (u.a. Wohnen, Nahversorgung, kulturelle Einrichtungen) geprägt ist, ist in Bezug auf die zulässigen Nutzungen bauplanungsrechtlich nicht von gegenseitigen Beeinträchtigungen auszugehen.

Alle ausnahmsweise zulässigen Nutzungen werden ausgeschlossen, da diese an diesem innerstädtischen Standort nicht realisierungsfähig bzw. städtebaulich nicht erwünscht sind: Angesichts der geplanten Nutzungen sowie der bestehenden Umfeldnutzungen sind Vergnügungsstätten städtebaulich nicht erwünscht. Tankstellen wer-

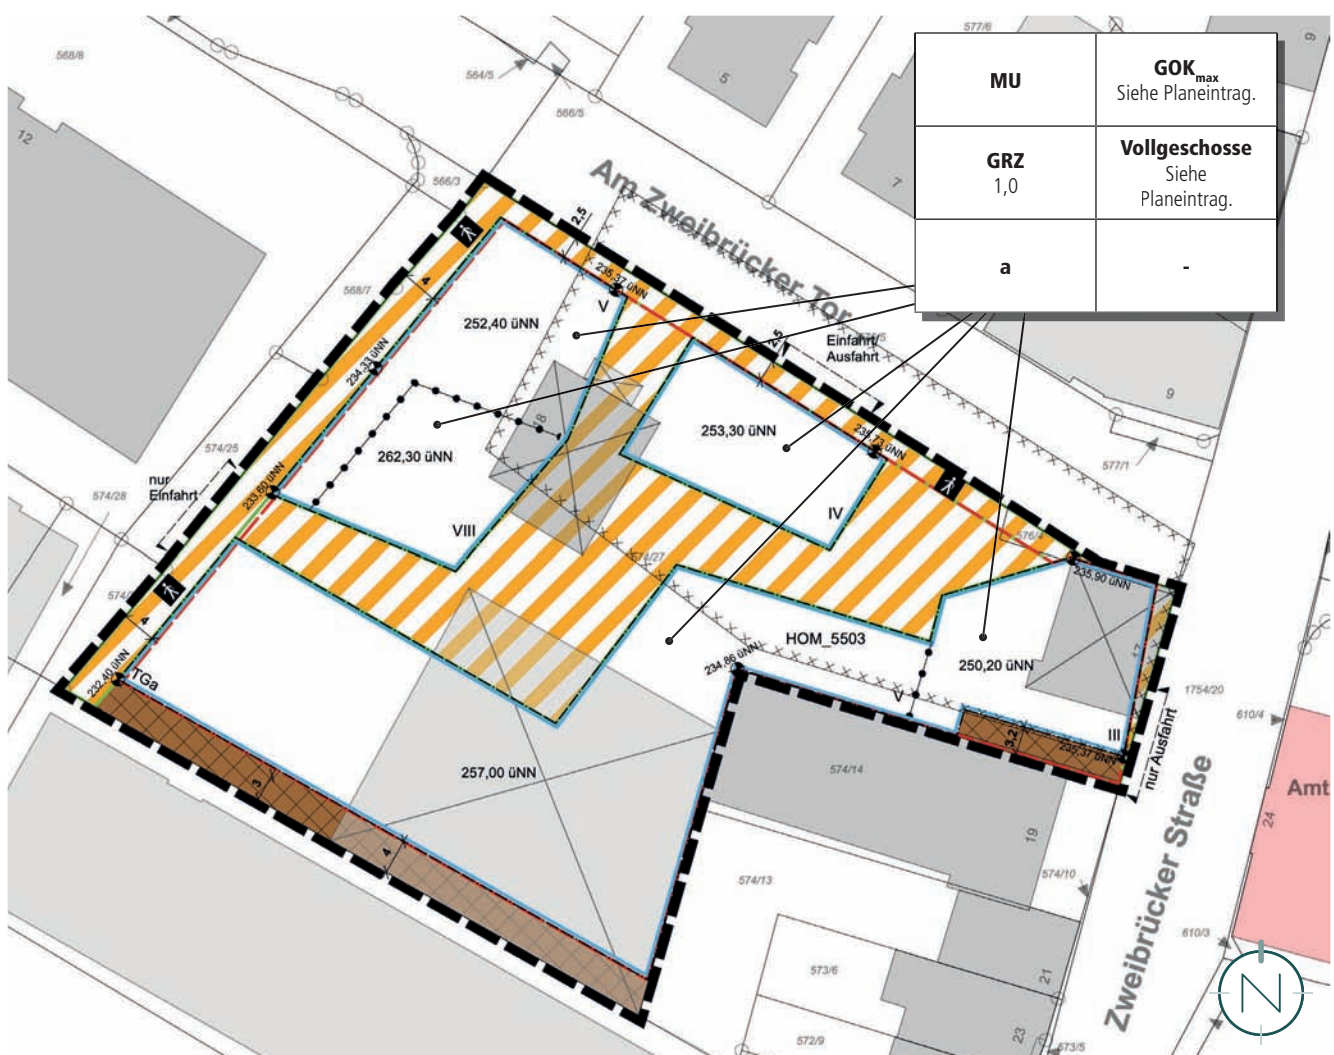

Ausschnitt der Planzeichnung des vorhabenbezogenen Bebauungsplanes, ohne Maßstab; Quelle und Stand Katastergrundlage: LVGL Saarland, 18.09.2020; Bearbeitung: Kernplan



den ausgeschlossen, da dem üblicherweise erhöhten Flächenbedarf und den baulichen Anforderungen dieser Nutzungen an diesem Standort nicht Rechnung getragen werden kann. Darüber hinaus sind Tankstellen sowohl aus gestalterischen Aspekten als auch in funktionaler Hinsicht nur schwer in das Urbane Gebiet und in das Umfeld integrierbar.

Unzulässig sind zudem Läden mit Geschäfts- und Verkaufsflächen für Sexartikel (Sexshops und Videotheken) und sonstige Gewerbebetriebe, in denen sexuelle Tätigkeiten gewerblich ausgeübt oder angeboten werden (Bordelle bzw. bordellähnliche Betriebe einschließlich Wohnungsprostitution). Dies ist sowohl aufgrund der geplanten (u.a. betreutes Wohnen) als auch aufgrund der bestehenden Nutzungen im Umfeld (Wohnnutzung, Amtsgericht, Kulturzentrum Saalbau) städtebaulich ebenfalls nicht erwünscht.

### Bedingte Zulässigkeit im Bereich der Altlastverdachtsfläche gem. § 9 Abs. 2 BauGB

Analog § 9 Abs. 2 BauGB

Aufgrund einer bestehenden Altlastverdachtsfläche besteht das Erfordernis einer zeitlichen Staffelung. Um eine mögliche Gefährdung der menschlichen Gesundheit zu vermeiden, wird die Zulässigkeit der geplanten Vorhaben und Nutzungen an eine „aufschiebende Bedingung“ gem. § 9 Abs. 2 BauGB geknüpft. Die Zulässigkeit ist so lange eingeschränkt, bis gutachterlich durch einen nach § 18 Bundes-Bodenschutzgesetz zugelassenen Sachverständigen der Verdacht ausgeräumt wird oder durch eine Bodensanierungsmaßnahme eine Gefährdung empfindlicher Nutzungen ausgeschlossen ist. Sind gesunde Wohn- und Arbeitsverhältnisse und die Sicherheit der Wohn- und Arbeitsbevölkerung, der Nutzer des Plangebietes und Kunden gewährleistet, sind alle Nutzungen zulässig. Diese Steuerungsoption wird auch von der Kommentarliteratur im Zusammenspiel mit Bodensanierungsmaßnahmen anerkannt (vgl. z.B. Beck'scher Online-Kommentar, Öffentliches Baurecht, BauGB, Spannowsky/Uechtritz, § 9 Rn. 122-130, Stand: 01.01.2015).

Hierbei handelt es sich nicht um eine „Bausperre“, da der Bedingungseintritt durch die Vorhabenträgerin selbst herbeigeführt werden kann.

### Maß der baulichen Nutzung

Analog § 9 Abs. 1 Nr. 1 BauGB i.V.m. §§ 16 - 21a BauNVO

#### Höhe baulicher Anlagen

Ergänzend zur Festsetzung der maximal zulässigen Zahl der Vollgeschosse wird die Höhenentwicklung im Urbanen Gebiet über die Höhe baulicher Anlagen durch Festsetzung der maximal zulässigen Gebäudeoberkante geregelt. Die maximale Gebäudeoberkante wird in m üNN angegeben und orientiert sich zusammen mit der ebenfalls festgesetzten Zahl der Vollgeschosse an der städtebaulichen Konzeption.

Mit der Festsetzung wird sichergestellt, dass durch eine maßvolle Höhenentwicklung im Zentrum von Homburg keine Beeinträchtigungen des Stadtbildes vorbereitet werden.

Mit der Höhenfestsetzung wird - bis auf das 8-geschossige Gebäude mit einer maximalen Gebäudeoberkante von 262,30 m üNN im westlichen Bereich des Plangebietes als städtebauliche Dominante - eine weitgehende Einheitlichkeit zwischen dem Umgebungsbestand und der geplanten Nutzung gewährleistet. Die Festsetzung der maximalen Gebäudeoberkante vermeidet zudem, dass es durch die Realisierung von weiteren Nicht-Vollgeschossen zu städtebaulich unerwünschten, zusätzlichen Höhenentwicklungen kommt.

Für die Festsetzung der Höhe der baulichen Anlagen sind gem. § 18 BauNVO eindeutige Bezugshöhen erforderlich, um die Höhe der baulichen Anlagen genau bestimmen zu können. Die jeweiligen Bezugshöhen sind dem Planeintrag zu entnehmen.

Im Zusammenwirken mit der klarstellenden Festsetzung, dass die Tiefe der Abstandsfläche von 0,4 H zur Umgebungsbebauung einzuhalten ist, wird sichergestellt, dass gesunde Wohn- und Arbeitsverhältnisse (Besonnung, Brandschutz) gewahrt werden.

Die zulässige maximale Gebäudeoberkante darf durch Photovoltaikmodule/ Solarmodule inkl. der zum Betrieb erforderlichen Anlagen und Bauteile überschritten werden.

#### Grundflächenzahl (GRZ)

Die Grundflächenzahl analog § 19 Abs. 1 BauNVO ist eine Verhältniszahl, die angibt, wie viel Quadratmeter Grundfläche je Quadratmeter Grundstücksfläche zulässig sind. Demnach erfasst die Grundflächenzahl den

Anteil des Baugrundstücks, der von baulichen Anlagen überdeckt werden darf und dient sogleich der Einhaltung von Mindestfreiflächen.

Mit dem Baulandmobilisierungsgesetz vom 14.06.2021 hat die BauNVO in diesem Zusammenhang eine Novellierung erfahren: Mit dem Inkrafttreten am 23.06.2021 wurden die in § 17 Abs. 1 BauNVO (alte Fassung) bindenden Obergrenzen abgeschafft (vgl. BeckOK BauNVO/Jaeger, 26. Ed. 15.7.2021, BauNVO § 17 Rn. 1-17.1). Nunmehr handelt es sich - dem Wortlaut des neuen § 17 BauNVO zufolge - um Orientierungswerte für Obergrenzen. Der in § 17 Abs. 2 BauNVO (alte Fassung) enthaltene Ausnahmebestand entfällt. Dieser besagte, dass die Bemessungsobergrenzen aus städtebaulichen Gründen nur überschritten werden dürfen, wenn die Überschreitung durch Umstände ausgeglichen ist oder durch Maßnahmen ausgeglichen wird, durch die sichergestellt ist, dass die allgemeinen Anforderungen an gesunde Wohn- und Arbeitsverhältnisse nicht beeinträchtigt und nachteilige Auswirkungen auf die Umwelt vermieden werden.

„Die neu genannten Orientierungswerte sind nur noch Anhaltspunkte für die planende Gemeinde.“ (BeckOK BauNVO/ Jaeger, 26. Ed. 15.7.2021, BauNVO § 17 Rn. 4) „[...] bei der Überschreitung der Orientierungswerte [müssen] nur noch die allgemeinen städtebaulichen Belange nach § 1 Abs. 6 BauGB, wie z.B. gesunde Wohn- und Arbeitsverhältnisse, berücksichtigt und abgewogen werden.“ (BeckOK BauNVO/Jaeger, 26. Ed. 15.7.2021, BauNVO § 17 Rn. 8).

Die festgesetzte GRZ orientiert sich an der städtebaulichen Konzeption. Ziel ist es, eine mindergenutzte bzw. brach liegende innerstädtische Fläche wiedernutzbar zu machen und dem neu zu entstehenden Quartier eine städtische Urbanität zu verleihen. Dem Grundsatz der Innen- vor Außenentwicklung wird Rechnung getragen. Eine geringere Grundflächenzahl würde zu einer wesentlichen Erschwerung der zweckentsprechenden Nutzung des Grundstückes führen, die vorgesehene Konzeption wäre nicht realisierungsfähig.

Die Festsetzung einer GRZ von 1,0 ist insbesondere auch aufgrund der geplanten Tiefgarage erforderlich. Diese ist notwendig, um eine ausreichende Anzahl an Stellplätzen realisieren zu können.

Angesichts der Tatsache, dass das Plangebiet bis kürzlich nahezu vollständig versiegelt bzw. bebaut war und das direkte Umfeld (Innenstadtlage) ebenfalls einen hohen Versiegelungsgrad aufweist, ist davon auszugehen, dass die allgemeinen Anforderungen an gesunde Wohn- und Arbeitsverhältnisse nicht signifikant über das bisherige Maß beeinträchtigt werden. Nachteilige Auswirkungen auf die Umwelt sind aufgrund der o.g. Ausführungen ebenfalls nicht zu erwarten.

Der Überschreitung der Orientierungswerte in Bezug auf die Grundflächenzahl wird durch ausgleichende Maßnahmen entgegengewirkt: Mindestens 20 % der Dachflächen sind intensiv zu begrünen. Zudem sind mindestens weitere 30 % der verbleibenden Dachflächen extensiv zu begrünen.

### Zahl der Vollgeschosse

Analog § 20 Abs. 1 BauNVO gelten als Vollgeschosse die Geschosse, die nach landesrechtlichen Vorschriften Vollgeschosse sind oder auf ihre Zahl angerechnet werden.

Mit der Beschränkung der Zahl der Vollgeschosse wird analog zur Festsetzung einer maximal zulässigen Gebäudehöhe das Ziel verfolgt, eine für das Zentrum von Homburg städtebaulich unerwünschte Höhenentwicklung zu unterbinden.

Im Zusammenwirken mit der klarstellenden Festsetzung zur Tiefe der Abstandsfläche wird sichergestellt, dass gesunde Wohn- und Arbeitsverhältnisse (Besonnung, Brandschutz) gewahrt werden.

### Bauweise

Analog § 9 Abs. 1 Nr. 2 BauGB i.V.m. § 22 BauNVO

Die Bauweise legt fest, in welcher Art und Weise die Gebäude auf den Grundstücken in Bezug auf die seitlichen Grundstücksgrenzen angeordnet werden.

Die Festsetzung einer abweichenden Bauweise mit zulässigen Gebäudelängen von über 50 m, die ebenfalls in der Umgebungsbebauung wiederzufinden ist (u.a. in der Mannlichstraße), orientiert sich am städtebaulichen Konzept.

In der abweichenden Bauweise ist zudem eine Grenzbebauung innerhalb der festgesetzten Baufenster zulässig. Um das Plangebiet städtebaulich einzufassen und somit das Ensemble samt Begegnungsfläche zu definieren, wird außerdem festgesetzt, dass

innerhalb des südlichen Baufensters ein das Plangebiet einfassender Baukörper ohne Grenzabstände - wie im Vorhaben- und Erschließungsplan dargestellt - zu errichten ist.

Entsprechend der festgesetzten Baugrenzen ist in Bezug auf das Flurstück 574/14 (Zweibrücker Straße Hs.-Nr. 19) sowie auf das Flurstück 574/13 (Zweibrücker Straße 21) im östlichen Bereich des Plangebietes ebenfalls eine Grenzbebauung zulässig. Dies trägt zur Einfassung des Plangebietes sowie zu einer optimalen Grundstücksausnutzung bei und stellt gleichzeitig sicher, dass bestehende Öffnungen am Bestandsgebäude (Zweibrücker Straße Hs.-Nr. 19) nicht verbaut werden.

### Vom Bauordnungsrecht abweichende Maße der Tiefe der Abstandsflächen

Analog § 9 Abs. 1 Nr. 2a BauGB

Im Zusammenhang mit der Festsetzung der maximalen Gebäudeoberkante ( $GOK_{max}$ ) und der maximal zulässigen Zahl der Vollgeschosse wird klarstellend festgesetzt, dass die Tiefe der Abstandsfläche von 0,4 H (§ 7 Abs. 5 S. 1 LBO) zur Umgebungsbebauung, nicht unterschritten werden darf.

Die Tiefe der Abstandsflächen darf auch auf öffentlichen Verkehrsflächen (Zweibrücker Straße, Am Zweibrücker Tor, Weg zwischen Mannlichstraße und Zweibrücker Straße), jedoch nur bis zu deren Mitte (§ 7 Abs. 2 S. 2 LBO) nachgewiesen werden.

§ 7 Abs. 5 S. 6 LBO nimmt jedoch auf die Möglichkeit zur Unterschreitung von Abstandsflächentiefen in städtebaulichen Satzungen (z.B. in Bebauungspläne) Bezug. In diesen Fällen finden die Regelungen des § 7 Abs. 5 S. 1 bis 5 LBO keine Anwendung. Ungeachtet dessen eröffnet auch § 9 Abs. 1 Nr. 2a BauGB die Möglichkeit, aus städtebaulichen Gründen vom Bauordnungsrecht abweichende Maße der Tiefe der Abstandsflächen festzusetzen.

Da zur Verwirklichung der städtebaulichen Ziele die nach LBO erforderliche Tiefe der Abstandsfläche von 0,4 H gebietsintern nicht eingehalten werden kann, ist es erforderlich, gebietsinterne Abstandsflächen von mindestens 3,0 m festzusetzen (§ 7 Abs. 5 S. 6 LBO). Im Falle der Einhaltung der Tiefe der Abstandsfläche von 0,4 H wären innerhalb des Plangebietes Abstandsflächentiefen von bis zu 11,48 m zu realisieren; dies

hätte zur Folge, dass das städtebauliche Planungskonzept nicht umsetzbar wäre. Von der städtebaulich gewünschten Zielvorstellung eines Quartiers mit städtischer Urbanität müsste abgerückt werden.

### Überbaubare und nicht überbaubare Grundstücksflächen

Analog § 9 Abs. 1 Nr. 2 BauGB i.V.m. § 23 BauNVO

Mit der Festsetzung der überbaubaren Grundstücksflächen durch Baugrenzen werden die bebaubaren Bereiche des Grundstücks definiert und damit die Verteilung der baulichen Anlagen auf dem Grundstück geregelt. Die Baugrenze analog § 23 Abs. 3 BauNVO umschreibt die überbaubare Fläche; sie darf durch die Gebäude und Gebäudeteile nicht überschritten werden.

Die Baugrenzen orientieren sich an der städtebaulichen Konzeption, wobei die innen liegenden Baugrenzen geringfügige Spielräume zulassen.

Untergeordnete Nebenanlagen und Einrichtungen sind auch außerhalb der überbaubaren Grundstücksfläche zulässig, sofern sie dem Nutzungszweck des in dem Baugebiet gelegenen Grundstückes oder des Baugebiets selbst dienen und seiner Eigenart nicht widersprechen. Die Ausnahmen des § 14 Abs. 2 BauNVO gelten entsprechend.

Das Gleiche gilt für bauliche Anlagen, soweit sie nach Landesrecht in den Abstandsflächen zulässig sind oder zugelassen werden können.

### Ein- bzw. Ausfahrten und Anschluss anderer Flächen an die Verkehrsflächen; hier: Ein- und Ausfahrt Tiefgarage

Analog § 9 Abs. 1 Nr. 4 BauGB

Die geplante Erschließung

- Einfahrt über den von der Straße „Am Zweibrücker Tor“ abzweigenden Weg (Stichstraße „Mix-Markt“)
- Ein- und Ausfahrt über die Straße „Am Zweibrücker Tor“
- Ausfahrt über die „Zweibrücker Straße“

stellt sowohl eine verkehrlich als auch in Bezug auf den Schallschutz - unter Berücksichtigung der ebenfalls festgesetzten Schallschutzmaßnahmen - für die Nachbarschaft

günstige Erschließung dar und wird planungsrechtlich gesichert.

## Flächen für Tiefgaragen

Analog § 9 Abs. 1 Nr. 4 BauGB

Die Festsetzung der Flächen für Tiefgaragen dient der Ordnung des ruhenden Verkehrs durch ein ausreichendes Stellplatzangebot innerhalb des Plangebietes.

Die für die geplante Nutzung erforderlichen Stellplätze werden ausschließlich im Plangebiet bereitgestellt. Diese sind innerhalb der festgesetzten Fläche für Tiefgaragen nachzuweisen. Hierdurch werden Beeinträchtigungen der bereits bestehenden Bebauung in der Nachbarschaft des Plangebietes vermieden (Parksuchverkehr etc.).

Die zulässigen Ein- und Ausfahrtsbereiche sind der Festsetzung nach § 9 Abs. 1 Nr. 4 BauGB zu entnehmen.

Innerhalb der festgesetzten Fläche für Tiefgaragen sind zudem Räumlichkeiten wie z.B. Technik- und Lagerräume zulässig.

## Private Begegnungsfläche

Gem. § 9 Abs. 1 Nr. 11 BauGB

Zur internen, oberirdischen Erschließung des Plangebietes ist ein private Begegnungsfläche geplant. Innerhalb der festgesetzten Begegnungsfläche sowie innerhalb der überbaubaren Grundstücksflächen sind Anlagen zulässig, die dem Nutzungszweck der in dem Baugebiet gelegenen Grundstücke oder des Baugebiets selbst dienen und die seiner Eigenart nicht widersprechen. Entsprechend der städtebaulichen Konzeption sind z.B. Wasserflächen, Spielflächen, Bereiche mit Außenbestuhlung, Rollstuhlrampen, Treppen, Hochbeete und Fahrradabstellflächen zu nennen.

Dies ermöglicht es, einen Freiraum mit hoher Aufenthaltsqualität für alle Altersklassen und Nutzergruppen auszugestalten.

## Öffentliche Verkehrsfläche besonderer Zweckbestimmung

Gem. § 9 Abs. 1 Nr. 11 BauGB

### Gehweg

Zur Erschließung des Plangebietes sowie zur Gewährleistung innerstädtisch attraktiver Wegeverbindungen wird ein Gehweg entlang der Zweibrücker Straße, der Straße „Am Zweibrücker Tor“ und des davon abzweigenden Wegs (Stichstraße „Mix-Markt“) festgesetzt.

## Vorkehrungen zum Schutz vor schädlichen Umwelteinwirkungen im Sinne des Bundesimmissionsschutzgesetzes

Analog § 9 Abs. 1 Nr. 24 BauGB

Die Übernahme der schalltechnischen Maßnahmen garantiert die Umsetzung der Ergebnisse des schalltechnischen Gutachtens vom 22.12.2021. Mit den getroffenen Festsetzungen wird dazu beigetragen, dass Geräuscheinwirkungen durch die geplante Tiefgarage auf die umliegenden Nutzungen insbesondere für den Nachtzeitraum gemindert werden.

## Anpflanzungen von Bäumen, Sträuchern und sonstigen Bepflanzungen

Analog § 9 Abs. 1 Nr. 25 a BauGB

Die Festsetzungen zur Dachbegrünung dienen - angesichts der festgesetzten GRZ von 1,0 - dem Ausgleich sowie der Schaffung gesunder Arbeits- und Wohnverhältnisse.

Die getroffenen grünordnerischen Festsetzungen tragen zu einer ansprechenden Durchgrünung des Plangebietes mit Mehrwert für das Mikroklima bei und dienen der naturschutzrechtlichen Aufwertung.

Gleichzeitig wird sichergestellt, dass sowohl nachteilige Auswirkungen auf die Umgebungsnutzung und das Stadtbild als auch nachteilige Fernwirkungen möglichst vermieden werden.

## Festsetzungen aufgrund landesrechtlicher Vorschriften (gem. § 9 Abs. 4 BauGB i.V.m. LBO und SWG)

Abwasserbeseitigung (§ 9 Abs. 4 BauGB i.V. mit §§ 49-54 Saarländisches Wassergesetz)

Die festgesetzten Maßnahmen der Abwasserbeseitigung dienen der ordnungsgemäßen Entwässerung aller Flächen innerhalb des Plangebietes.

Örtliche Bauvorschriften (§ 9 Abs. 4 BauGB i.V. mit § 85 Abs. 4 LBO)

Für Bebauungspläne können analog § 9 Abs. 4 BauGB i.V.m. § 85 Abs. 4 der Saarländischen Landesbauordnung (LBO) gestalterische Festsetzungen getroffen werden.

Um gestalterische Mindestanforderungen planungsrechtlich zu sichern, werden örtliche Bauvorschriften in den vorhabenbezogenen Bebauungsplan aufgenommen. Diese Festsetzungen vermeiden insbesondere gestalterische Negativwirkungen auf das Stadt- und Landschaftsbild.

- Die Festsetzung zur Herstellung von Stellplätzen trägt dazu bei, u.a. Parksuchverkehr in der Nachbarschaft zu vermeiden.
- Zwecks Klimaschutz und Klimaanpassung (Förderung erneuerbarer Energien) sowie zur Umsetzung des Quartiersenergiekonzeptes ist auf den Dachflächen die Installation von Anlagen zur Nutzung von Sonnenenergie zulässig.
- Durch die Einhausung bzw. das sichtgeschützte Aufstellen von Abfallbehältern sollen nachteilige Auswirkungen sowohl auf das Stadtbild als auch in Bezug auf die innerstädtische Aufenthaltsqualität vermieden werden.

Das Vorhaben fügt sich mit den getroffenen Festsetzungen harmonisch in die Umgebung ein.

# Auswirkungen des Bebauungsplanes, Abwägung

## Abwägung der öffentlichen und privaten Belange

Für jede städtebauliche Planung ist das Abwägungsgebot gem. § 1 Abs. 7 BauGB von besonderer Bedeutung. Danach muss die Kommune als Planungsträgerin bei der Aufstellung eines Bebauungsplanes die öffentlichen und privaten Belange gegeneinander und untereinander gerecht abwägen. Die Abwägung ist die eigentliche Planungsentscheidung. Hier setzt die Kommune ihr städtebauliches Konzept um und entscheidet sich für die Berücksichtigung bestimmter Interessen und die Zurückstellung der dieser Lösung entgegenstehenden Belange.

Die Durchführung der Abwägung impliziert eine mehrstufige Vorgehensweise, die aus folgenden vier Arbeitsschritten besteht:

- Sammlung des Abwägungsmaterials (siehe „Auswirkungen der Planung“)
- Gewichtung der Belange (siehe „Gewichtung des Abwägungsmaterials“)
- Ausgleich der betroffenen Belange (siehe „Fazit“)
- Abwägungsergebnis (siehe „Fazit“)

## Auswirkungen der Planung auf die städtebauliche Ordnung und Entwicklung sowie die natürlichen Lebensgrundlagen

Hinsichtlich der städtebaulichen Ordnung und Entwicklung bzw. der natürlichen Lebensgrundlagen (im Sinne des § 1 Abs. 6 BauGB) sind insbesondere folgende mögliche Auswirkungen beachtet und in den vorhabenbezogenen Bebauungsplan eingestellt:

### **Auswirkungen auf die allgemeinen Anforderungen an gesunde Wohn- und Arbeitsverhältnisse und die Sicherheit der Wohn- und Arbeitsbevölkerung**

Dieser Planungsgrundsatz präzisiert die wesentlichen Grundbereiche menschlichen Daseins. Er enthält die aus den allgemeinen Planungsgrundsätzen entwickelte Forderung für Bauleitpläne, dass die Bevölkerung bei der Wahrung der Grundbedürfnisse gesunde und sichere Wohn- und Arbeitsbedingungen vorfindet.

Das bedeutet, dass Wohn- und Arbeitsstätten so entwickelt werden sollen, dass Beeinträchtigungen vom Planungsgebiet auf die Umgebung und von der Umgebung auf das Planungsgebiet vermieden werden. Dies kann erreicht werden, indem unvereinbare Nutzungen voneinander getrennt werden.

Die geplanten Nutzungen fügen sich in die Eigenart der näheren Umgebung ein. Die nähere Umgebung, d.h. die Straße „Am Zweibrücker Tor“, die Zweibrücker Straße sowie die Mannlichstraße als unmittelbar und mittelbar angrenzende Straßen, dienen ebenfalls dem Wohnen sowie als Standort für u.a. Einzelhandelsbetriebe (z.B. Mix Markt, EDEKA, BioFrischMarkt), für Anlagen für Verwaltungen (z.B. Amtsgericht, Agentur für Arbeit) sowie für kulturelle (z.B. Kulturzentrum Saalbau, Kino) und gesundheitliche Zwecke (z.B. Arztpraxen). Hierdurch wird Konfliktfreiheit gewährleistet. Von gegenseitigen Beeinträchtigungen ist nicht auszugehen und diese sind auch künftig nicht zu erwarten.

Die Festsetzungen des vorliegenden Bebauungsplanes wurden so gewählt, dass sich die zulässigen Nutzungen hinsichtlich Art der baulichen Nutzung an der bestehenden Umgebungsbebauung orientiert. Außerdem schließen die im vorhabenbezogenen Bebauungsplan getroffenen Festsetzungen innerhalb des Plangebietes jede Form der Nutzung aus, die innergebietslich zu Beeinträchtigungen führen kann (u.a. Unzulässigkeit von Sexshops, Vergnügungsstätten). Auch hinsichtlich des Maßes der baulichen Nutzung - mit Ausnahme der zulässigen städtebaulichen Dominante (8-geschossiges Gebäude) -, der Bauweise und der überbaubaren Grundstücksfläche orientieren sich die getroffenen Festsetzungen an der bestehenden Umgebungsbebauung und fügen sich so weitgehend in die Umgebung ein.

Durch die - gegenüber dem ursprünglichen Entwurf vom 02.12.2020 - Reduzierung der Höhe des ursprünglich geplanten verschattungsrelevanten Hochhauses - werden nun alle bauordnungsrechtlichen Abstandsflächen zur Umgebungsbebauung eingehalten. Eine Unterschreitung der empfohlenen Besonnungstunden liegt gemäß der -

durch die Reduzierung der Höhe des ursprünglich geplanten Hochhauses überobligatorisch eingeholten - fachgutachterlichen Stellungnahme des Ingenieur- und Gutachterbüros Dipl.-Phys. Thomas Lung vom 05.04.2022 nicht vor.

In Bezug auf den Brandschutz kommt das Brandschutzgutachten „Bauvorhaben „Zweibrücker Tor“ in Homburg - Machbarkeit aus Sicht des Brandschutzes“ (Stand: 25.03.2022), erstellt von Michael K. Biehl - MB Brandschutz, Thallichtenberg, zu dem Ergebnis, dass bei Umsetzung der im Gutachten aufgeführten Maßnahmen „keine brandschutztechnischen Bedenken gegen das geplante Bauvorhaben „Zweibrücker Tor“ bestehen. Zudem wurde bei einem Vororttermin mit der Leitung der Feuerwehr Homburg am 30.11.2020 „übereinstimmend festgestellt, dass eine Einschränkung des abwehrenden Brandschutzes für die bestehende Nachbarbebauung [...] nicht zu erkennen ist.“ (Quelle: „Bauvorhaben „Zweibrücker Tor“ in Homburg - Machbarkeit aus Sicht des Brandschutzes (Stand: 25.03.2022), Michael K. Biehl - MB Brandschutz, Thallichtenberg). Daraus kann geschlussfolgert werden, dass keine nachteiligen Auswirkungen auf gesunde Wohn- und Arbeitsverhältnisse sowie auf die Sicherheit der Wohn- und Arbeitsbevölkerung zu erwarten sind.

Auch im Bezug auf den Schallschutz kommt die fachgutachterliche Stellungnahme vom 05.04.2022 zu den Ergebnis, dass die Nutzung und Erschließung (Einfahrt Tiefgarage Stichstraße Mixmarkt, Ein- und Ausfahrt Am Zweibrücker Tor und Ausfahrt in der Zweibrücker Straße) sowie die Zunahme des Verkehrslärms mit den umliegenden schutzwürdigen Nutzungen als schalltechnisch verträglich ist. (Quelle: Schalltechnisches Gutachten, Vorhabenbezogener Bebauungsplan „Zweibrücker Tor“, Stadt Homburg - hier: finalisierte Nutzung und Erschließung mit Planungsstand Februar 2022 (Stand: 05.04.2022), Konzept dB plus GmbH, Wendalinusstraße 2, 66606 Sankt Wendel)

Des Weiteren wird mit der Umsetzung des im Quartiersenergiekonzept (Stand: 25.03.2022) empfohlenen sommerlichen Wärmeschutzes ein Beitrag zur Regulierung der Raumtemperatur in den Sommermonaten geleistet.



Zudem wird, um eine mögliche Gefährdung der menschlichen Gesundheit zu vermeiden, in Bezug auf die bestehende Altlastverdachtsfläche die Zulässigkeit der geplanten Vorhaben und Nutzungen an eine „aufschiebende Bedingung“ gem. § 9 Abs. 2 BauGB geknüpft. Die Zulässigkeit ist demnach so lange eingeschränkt, bis der Verdacht ausgeräumt wird oder durch eine Bodensanierungsmaßnahme eine Gefährdung empfindlicher Nutzungen ausgeschlossen ist.

Der vorliegende Bebauungsplan stellt folglich durch die getroffenen Festsetzungen sicher, dass es bei Realisierung des Planvorhabens insgesamt zu keinen unverhältnismäßig nachteiligen Auswirkungen auf die allgemeinen Anforderungen an gesunde Wohn- und Arbeitsverhältnisse sowie zu keinen nachteiligen Auswirkungen in Bezug auf die Sicherheit der Wohn- und Arbeitsbevölkerung kommt.

### **Auswirkungen auf die Wohnbedürfnisse der Bevölkerung**

Mit zu den wichtigsten städtebaulichen Aufgaben der Kommune gehört die Schaffung der planungsrechtlichen Voraussetzungen zur Versorgung der Bevölkerung mit einem entsprechenden Angebot an Wohnraum auf dem Immobilienmarkt.

Das Angebot sollte dabei sowohl qualitativ als auch quantitativ den unterschiedlichen Wünschen und Bedürfnissen der Bevölkerung (Singles, Familien, ältere und behinderte Menschen) Rechnung tragen. Der vorliegende vorhabenbezogene Bebauungsplan mit Vorhaben- und Erschließungsplan kommt dieser Forderung mit der Wiedernutzbarmachung einer innerstädtischen und gut angebundenen Fläche in vollem Umfang nach.

Während die Erdgeschosse der insgesamt sechs geplanten Gebäude für Nutzungen wie z.B. Büros, Gewerbe nicht störender Art, Gewerbe der medizinischen und therapeutischen Versorgung, Kulturcafé, Food Court vorgehalten werden, sollen die Obergeschosse unter anderem dem Wohnen einschließlich betreutem Wohnen dienen. Im Zusammenwirken mit der weitgehend barrierefreien Ausgestaltung des Plangebietes und der Wohnumfeldausstattung (u.a. Innenstadtlage, gute ÖPNV-Anbindung, Nähe zum Bahnhof) wird den Wohnbedürfnissen der Bevölkerung entsprochen.

In Bezug auf das betreute Wohnraumangebot wird dazu beigetragen, dass ältere und behinderte Menschen länger in ihren eigenen vier Wänden leben können und Angehörige entlastet werden. Zugleich wird diesen Menschen durch die innerstädtische Lage eine möglichst lange Teilhabe am sozialen und kulturellen Leben gewährleistet.

Angesichts der o.g. geplanten Nutzungen, profitieren auch die Bewohnerinnen und Bewohner in der Umgebung durch ein erweitertes Angebot an Nahversorgungseinrichtungen, etc. und durch ein attraktiv gestaltetes Umfeld.

### **Auswirkungen auf die Fortentwicklung, Anpassung und den Umbau vorhandener Ortsteile sowie die Erhaltung und Entwicklung zentraler Versorgungsbereiche**

Mit der vorliegenden Planung wird eine mindergenutzte bzw. brachliegende innerstädtische Fläche wiedernutzbar gemacht. Hierdurch wird dem Grundsatz der Innen- vor Außenentwicklung entsprochen und dazu beigetragen, das Zentrum von Homburg weiterzuentwickeln und zu stärken.

### **Auswirkungen auf die Belange des Denkmalschutzes und auf die Gestaltung des Stadtbildes**

Östlich des Plangebietes befindet sich das unter Denkmalschutz gestellte Amtsgericht Homburg. In der Denkmalliste wird es als Einzeldenkmal mit der Bezeichnung königlich-bayerisches Amtsgericht mit Gefängnis aufgeführt, welches um 1885 errichtet wurde; mit Anbau von 1905.

Durch die vorliegende Planung ist nicht mit nachteiligen Auswirkungen auf das zur Zweibrücker Straße zugewandte dreigeschossige Amtsgericht zu rechnen. Der gegenüber diesem Denkmal geplante Neubau weist ebenfalls maximal drei Vollgeschosse mit einem zurückversetzten Staffelgeschoss auf. Auch die geplante Fassadengliederung (insbesondere die Fensterform und -größe) gewährleistet, dass optische Beeinträchtigungen und somit nachteilige Auswirkungen auf die Belange des Denkmalschutzes vermieden werden (siehe Visualisierungen auf S. 16).

In Bezug auf das Stadtbild ist die städtebauliche und gestalterische Qualität des Plangebietes gegenwärtig aufgrund der aktuellen Nutzung als Parkplatz eingeschränkt. Die Fläche ist nahezu „komplett versiegelt bzw. als lückig bewachsene

Schotterfläche ausgebildet.“ (Quelle: ARK Umweltplanung und -cons. Partnerschaft, Stand: Oktober 2020)

Demnach ist davon auszugehen, dass durch die beabsichtigte Entwicklung des Grundstückes hin zu einem Gebiet mit innerstädtischem Charakter und zeitgemäßer Ausstattung das Stadtbild von Homburg aufgewertet wird (siehe Visualisierungen auf S. 14 f.).

Durch die gestaffelte Höhe, die Begrünung von Dachflächen und die Ausgestaltung der Begegnungszone entsprechend dem städtebaulichen Konzept werden städtebauliche Spannungen zur Umgebung vermieden. Dies trägt zudem dazu bei, nachteiligen Fernwirkungen entgegenzuwirken.

### **Auswirkungen auf umweltschützende Belange**

Bei der Planung handelt es sich um die Wiedernutzbarmachung einer nahezu vollständig versiegelten innerstädtischen Fläche, die bis vor Kurzem noch bebaut war und derzeit als Parkplatz genutzt wird. Das Umfeld ist ebenfalls stark versiegelt und weist einen geringen Anteil an Grünstrukturen auf. Zudem grenzen die Zweibrücker Straße und die Straße „Am Zweibrücker Tor“ unmittelbar an das Plangebiet an. Demzufolge ist das Plangebiet mit der damit einhergehenden starken Stör- und Lärmdisposition entsprechend vorbelastet. (Quelle: ARK Umweltplanung und -cons. Partnerschaft, Stand: Oktober 2020)

Es kommt durch das Planvorhaben weder zu einer erheblichen nachteiligen Beeinträchtigung artenschutzrechtlich relevanter Arten, noch ist ein FFH-Lebensraumtyp/ besonders geschützter Lebensraum betroffen.

Zwar stellt eine Teilfläche „mit spontaner und noch sehr lückiger Ruderalvegetation und teils sandigen Substraten“ ein „potenzielles urbanes „Reptilienhabitat““ dar, insbesondere für die im Umfeld nachgewiesene Mauereidechse. „Eine Besiedlung der Fläche [...] aus nahegelegenen Teilpopulationen erscheint jedoch angesichts des kurzen Zeitraumes und der die Planungsfläche umgebenden stark befahrenen Verkehrswege sehr unwahrscheinlich.“ (Quelle: ARK Umweltplanung und -cons. Partnerschaft, Stand: Oktober 2020)

Von der Planung sind darüber hinaus keine Schutzgebiete, insbesondere keine Schutzgebiete mit gemeinschaftlicher Bedeutung betroffen, die dem Planvorhaben entgegenstehen könnten.

Im Übrigen gelten gem. § 13a BauGB Eingriffe, die aufgrund der Aufstellung des Bebauungsplanes zu erwarten sind, als vor der planerischen Entscheidung erfolgt. Ein Ausgleich ist nicht erforderlich.

### **Auswirkungen auf die Belange der Wirtschaft, auch ihrer mittelständischen Struktur im Interesse einer verbrauchernahen Versorgung der Bevölkerung und auf die Schaffung von Arbeitsplätzen**

In der Bauleitplanung sind die wirtschaftlichen Belange insbesondere durch ein ausreichendes, den wirtschaftlichen Bedürfnissen entsprechendes sowie attraktives Flächenangebot zu berücksichtigen. Dem wird durch den vorliegenden vorhabenbezogenen Bebauungsplan ebenfalls Rechnung getragen. Sowohl im Erdgeschoss als auch in den Obergeschossen der insgesamt drei geplanten Gebäudekomplexe werden Räumlichkeiten für u.a. Gewerbetreibende (Verkaufsflächen, Büros, etc.) vorgehalten. Im Zusammenwirken mit der geplanten Begegnungs- und Kommunikationszone, der guten Anbindung des Plangebietes sowie der Umgebung mit Nahversorgungsangeboten wird den Belangen der Wirtschaft entsprochen.

Auch die Schaffung von (wohnortnahen) Arbeitsplätzen spielt in der Bauleitplanung eine wichtige Rolle. Diesen Interessen trägt der vorliegende vorhabenbezogene Bebauungsplan durch die Nutzungsmischung im Plangebiet ebenfalls Rechnung.

Insgesamt ist festzuhalten, dass mit der Realisierung der Planung die Gewerbe- und Arbeitsplatzstruktur in der Kreisstadt Homburg nachhaltig gestärkt wird.

### **Auswirkungen auf die Belange der Versorgung**

Die Belange der Ver- und Entsorgung werden ausreichend berücksichtigt. Die notwendige Ver- und Entsorgungsinfrastruktur und Anschlusspunkte sind in unmittelbarer Umgebung des Plangebietes vorhanden.

Unter Beachtung der Kapazitäten und getroffenen Festsetzungen ist die Ver- und Entsorgungsinfrastruktur ordnungsgemäß sichergestellt.

### **Auswirkungen auf die Belange des motorisierten und ruhenden Verkehrs sowie auf die Belange des nicht motorisierten Verkehrs**

Mit der Realisierung des Planvorhabens wird es zu einem Anstieg des Verkehrsaufkommens kommen:

Gemäß der verkehrsgutachterlichen Stellungnahme vom 06.04.2022 ist von einem Verkehrsaufkommen von maximal 780 Kfz pro Tag und Richtung auszugehen. (Quelle: Zweibrücker Tor in Homburg - Verkehrsgutachten, Stellungnahme vom 06.04.2022 zur geplanten Erschließung, Stand Februar 2022, PTV Transport Consult GmbH)

Dieses Verkehrsaufkommen kann sowohl durch den Anwohner-, Mitarbeiter-, Liefer- und Kundenverkehr sowie durch den ambulanten Pflegedienst hervorgerufen werden. Die Kapazitäten des örtlichen Verkehrsnetzes sind jedoch ausreichend, wodurch die Belange des motorisierten Verkehrs nicht im erheblichen Maße negativ beeinträchtigt werden. Dies wird auch im Verkehrsgutachten (Stand: 01.12.2020) inkl. Ergänzung (Stand: 10.11.2021) sowie in der zuletzt eingeholten verkehrsgutachterlichen Stellungnahme vom 06.04.2022 dargelegt.

Demgegenüber werden die Belange des ruhenden Verkehrs durch die vorliegende Planung nicht beeinträchtigt. „Der Stellplatzbedarf wird auf 200 bis 240 Stellplätze in Abhängigkeit der zulässigen Abminderung aufgrund der guten ÖV-Erschließung abgeschätzt.“ (Quelle: Zweibrücker Tor in Homburg - Verkehrsgutachten, PTV Transport Consult GmbH, Stand: 01.12.2020) Die erforderliche Anzahl kann durch die Errichtung einer Tiefgarage auf dem Grundstück erbracht werden. Dies trägt dazu bei, dass ruhender Verkehr und Parksuchverkehr in den umliegenden Straßen vermieden werden.

Die Zufahrt zur Tiefgarage erfolgt über den von der Straße „Am Zweibrücker Tor“ abzweigenden Weg (Stichstraße „Mix-Markt“) und die Straße „Am Zweibrücker Tor“, die Ausfahrt erfolgt ebenfalls über die Straße „Am Zweibrücker Tor“ sowie über die Zweibrücker Straße.

Den Belangen des nicht motorisierten Verkehrs wird durch die Schaffung von Wohnraum, Arbeitsplätzen sowie von Versorgungs- und Betreuungseinrichtungen in zentraler Lage Rechnung getragen. Dies trägt zudem zur Vermeidung und Verringerung des Verkehrsaufkommens bei. Folglich gehen mit der vorliegenden Planung posi-

ve Auswirkungen auf die Belange des nicht motorisierten Verkehrs einher.

### **Auswirkungen auf die Belange des Hochwasserschutzes und der Hochwasservorsorge, insbesondere die Vermeidung und Verringerung von Hochwasserschäden**

In Anbetracht der klimatischen Veränderungen wird vorsorglich darauf hingewiesen, dass Oberflächenabflüsse (aufgrund von Starkregenereignissen) einem kontrollierten Abfluss zugeführt werden müssen. Den umliegenden Anliegern darf kein zusätzliches Risiko durch unkontrollierte Überflutungen entstehen. Hierfür sind bei der Oberflächenplanung vorsorglich entsprechende Maßnahmen vorzusehen. Besonderer Maßnahmen zur Abwehr von möglichen Überflutungen sind während der Baudurchführung und bis hin zur endgültigen Begründung und Grundstücksgestaltung durch die Grundstückseigentümer zu bedenken.

Insofern ist davon auszugehen, dass die Belange des Hochwasserschutzes durch die Planung nicht negativ beeinträchtigt werden.

### **Auswirkungen auf die Belange des Klimas**

Das Grundstück ist aktuell nahezu vollständig „versiegelt bzw. als lückig bewachsene Schotterfläche ausgebildet.“ (Quelle: ARK Umweltplanung und -cons. Partnerschaft, Stand: Oktober 2020)

Durch die Realisierung des Planvorhabens werden die Belange des Klimas demzufolge nicht beeinträchtigt.

Durch die Inanspruchnahme des im Siedlungsbestand vorhandenen Potenzials, die festgesetzte intensive (mind. 20 %) und extensive (mind. 30 %) Begrünung der Dachflächen sowie in Anbetracht der verhältnismäßig geringen Größe des Plangebietes können negative Auswirkungen auf die Belange des Klimas insgesamt ausgeschlossen werden.

### **Auswirkungen auf private Belange**

Erheblich nachteilige Auswirkungen auf angrenzende Nutzungen sind nicht zu erwarten, da die Umgebung des Plangebietes ebenfalls durch eine Nutzungsmischung und - bis auf das geplante 8-geschossige Gebäude - ähnliche Baukörper geprägt ist. Zum anderen wurden entsprechende Fest-

setzungen getroffen, um städtebauliche Spannungen zu vermeiden (vgl. vorangegangene Ausführungen).

Alle bauplanungs- und bauordnungsrechtlichen Vorgaben werden eingehalten. Lediglich die Tiefe der gebietsinternen Abstandsflächen kann aufgrund der Planungskonzeption und den damit verfolgten städtebaulichen Zielvorstellungen, wie bereits ausgeführt, nicht eingehalten werden.

Eine signifikante Beeinträchtigung privater Belange wird durch die vorliegende Planung demnach nicht vorbereitet.

### Auswirkungen auf alle sonstigen Belange

Alle sonstigen bei der Aufstellung von Bauleitplänen laut § 1 Abs. 6 BauGB zu berücksichtigenden Belange werden nach jetzigem Kenntnisstand durch die Planung nicht berührt.

### Gewichtung des Abwägungsmaterials

Gemäß dem im Baugesetzbuch verankerten Abwägungsgebot (§ 1 Abs. 7 BauGB) wurden die bei der Abwägung zu berücksichtigenden öffentlichen und privaten Belange gegeneinander und untereinander gerecht abgewogen und entsprechend ihrer Bedeutung in den vorliegenden vorhabenbezogenen Bebauungsplan eingestellt:

Die Planungskonzeption wurde in einem iterativen Prozess u.a. mit dem Ziel optimiert, Beeinträchtigungen, die durch das Planvorhaben in Bezug auf die Nachbarschaft hervorgerufen werden, zu reduzieren.

Als ein wesentliches Abwägungsergebnis ist die Reduzierung der Geschossigkeit des ursprünglich geplanten 13-geschossigen Hochhauses mit Staffelgeschoss zu nennen. Hierdurch wird u.a. sichergestellt, dass die äußeren Abstandsflächen eingehalten werden und es in Bezug auf die Umgebungsbebauung zu keiner Unterschreitung der empfohlenen Besonnungsstunden kommt.

Dennoch werden mit dem vorliegenden Planvorhaben nicht alle potenziell nachteiligen Auswirkungen auf die Nachbarschaft zu verhindern sein: Vorhabenbedingt wird es zu einer Zunahme von Verkehr kommen, aber „durch den zusätzlichen Verkehr des geplanten Bauvorhabens sind keine negativen Auswirkungen auf die bestehenden ver-

kehrlichen Abläufe [...] zu erwarten. [...] An allen Knotenpunkten im Untersuchungsraum [werden] auch mit dem zusätzlichen Gebietsverkehr in den Spitzenstunden Qualitätsstufen des Verkehrsablaufs von A bis B [...] erreicht. Dies entspricht einer guten bis sehr guten Verkehrsqualität. (Quelle: Zweibrücker Tor in Homburg - Verkehrsgutachten, Stellungnahme vom 06.04.2022 zur geplanten Erschließung, Stand Februar 2022, PTV Transport Consult GmbH, Stumpfstr. 1, 76131 Karlsruhe) Auch der Verkehrs- und Anlagenlärm aus dem Plangebiet wird sich erhöhen, wobei diese Pegelzunahmen als schalltechnisch verträglich einzustufen sind. (Quelle: Schalltechnisches Gutachten, Vorhabenbezogener Bebauungsplan „Zweibrücker Tor“, Stadt Homburg - hier: finalisierte Nutzung und Erschließung mit Planungsstand Februar 2022 (Stand: 05.04.2022), Konzept dB plus GmbH, Wendalinusstraße 2, 66606 Sankt Wendel)

Zusätzlich wurden Festsetzungen aufgenommen, um die Geräuscheinwirkungen durch die geplante Tiefgarage auf die umliegenden Nutzungen zu mindern.

Der Bundesgesetzgeber hat aus der Strategie der Flächenkreislaufwirtschaft, welche den schonenden Umgang mit Freiraumressourcen bezweckt, und aus Gründen des Klimaschutzes den Vorrang der Innenentwicklung hergeleitet und diesen als allgemeinen Planungsleitsatz aufgrund des Gesetzes zur Stärkung der Innenentwicklung in den Städten und Gemeinden (v. 11.06.2013, BGBl. I S. 1548) in § 1 Abs. 5 S. 3 BauGB verankert.

Durch die neueste städtebaurechtliche Gesetzgebung wird diese Akzentsetzung unterstützt und sowohl die Nutzungsmischung als auch die Nachverdichtung gefördert (siehe dazu das Gesetz zur Umsetzung der Richtlinie 2014/52/EU im Städtebaurecht und zur Stärkung des neuen Zusammenlebens in der Stadt v. 04.05.2017 und das Baulandmobilisierungsgesetz vom 14.06.2021 (BGBl. 1, S. 1802). Danach soll vor allem die Mobilisierung von ungenutzten und untergenutzten Flächen im Innenbereich verbessert werden.

Ziel der Kreisstadt Homburg ist es, eine zentral gelegene mindergenutzte bzw. brach liegende innerstädtische Fläche für Wohnzwecke und innenstadtypische Nutzungen wiedernutzbar zu machen und dem neu zu entstehenden Quartier eine städtische Urbanität zu verleihen. Erreicht werden soll dies durch ein bis zu 8-geschossiges Gebäude und - zur Einfassung des Plangebietes - einem langgezogenen 3- bis 5-geschossi-

gen Gebäudekomplex als städtebauliche Dominanten sowie durch die vorgesehene Nutzungsmischung, den hohen Verdichtungsgrad und die Tiefgarage, die die Gebäude zu einem städtebaulichen Ensemble verbindet.

Das Vorhaben trägt mit der Verbesserung des Wohnraum-, Arbeitsplatz- und Versorgungsangebotes zur Stärkung der Homburger Stadtmitte bei.

### Fazit

Im Rahmen der Aufstellung des vorhabenbezogenen Bebauungsplanes mit Vorhaben- und Erschließungsplan wurden die für und gegen die Planung sprechenden öffentlichen und privaten Belange gegeneinander und untereinander abgewogen - mit dem Ergebnis, dass der ursprüngliche Planentwurf vom 02.12.2020 in einem iterativen Prozess überarbeitet und weiter konkretisiert wurde (u.a. Verringerung nachteiliger Wirkungen auf die Umgebungsbebauung). Angesichts der im Rahmen des iterativen Prozesses erfolgten Änderungen kommt die Kreisstadt Homburg zu dem Ergebnis, dass der Umsetzung der Planung nichts mehr entgegensteht.

**KREISSTADT HOMBURG****Vorhabenbezogener Bebauungsplan „Vorhabenbezogener Bebauungsplan Zweibrücker Tor“**

- **Beteiligung der Öffentlichkeit gem. § 3 Abs. 2 BauGB**
- **Beteiligung der Behörden und sonstigen Träger öffentlicher Belange gem. § 4 Abs. 2 BauGB**
- **Abstimmung mit den Nachbargemeinden gem. § 2 Abs. 2 BauGB**

**Beschlussvorlage zur Beteiligung der Behörden und sonstigen Trägern öffentlicher Belange gem. § 4 Abs. 2 BauGB sowie Abstimmung mit den Nachbargemeinden gem. § 2 Abs. 2 BauGB und zur Beteiligung der Öffentlichkeit gem. § 3 Abs. 2 BauGB.**

Die Beteiligung der Behörden und sonstigen Träger öffentlicher Belange sowie der Nachbargemeinden fand vom 19.02.2021 bis 23.03.2021 statt. Im Anschreiben vom 12.02.2021 wurde darauf hingewiesen, dass bei Nichtäußerung davon ausgegangen wird, dass keine Bedenken und Anregungen vorliegen.

Parallel hierzu fand die Beteiligung der Öffentlichkeit statt. Aufgrund eines Bekanntmachungsfehlers erfolgte vom 08.04.2021 bis 07.05.2021 eine erneute Beteiligung der Öffentlichkeit (Wiederholung). Mit Schreiben vom 01.04.2021 wurden die Behörden und sonstigen Träger öffentlicher Belange sowie der Nachbargemeinden über die erneute Beteiligung der Öffentlichkeit in Kenntnis gesetzt.

Zur vorliegenden Planung haben sich Behörden und sonstige Träger öffentlicher Belange geäußert. Bürgerinnen und Bürger haben sich zur vorliegenden Planung ebenfalls geäußert.

Die geäußerten Anregungen werden, wie folgt beschrieben, in die Planung eingestellt.

Stand: 09.05.2022

<p><b>1 AMPRION GMBH</b> Robert-Schuman-Straße 7 44263 Dortmund</p> <p><u>Schreiben vom 19.02.2021</u></p> <p>„im Planbereich der o.a. Maßnahme verlaufen keine Höchstspannungsleitungen unseres Unternehmens.</p> <p>Planungen von Höchstspannungsleitungen für diesen Bereich liegen aus heutiger Sicht nicht vor.</p> <p>Wir gehen davon aus, dass Sie bezüglich weiterer Versorgungsleitungen die zuständigen Unternehmen beteiligt haben.“</p>	<p><u>Stellungnahme der Kreisstadt</u></p> <p><b>Kein Beschluss erforderlich</b></p>
<p><b>2 ARBEITSKAMMER DES SAARLANDES</b> Postfach 10 02 53 66002 Saarbrücken</p> <p><u>Keine Stellungnahme abgegeben</u></p>	<p><u>Stellungnahme der Kreisstadt</u></p> <p><b>Kein Beschluss erforderlich</b></p>
<p><b>3 BIOSPHÄRENZWECKVERBAND BLIESGAU</b> Paradeplatz 4 66440 Blieskastel</p> <p><u>Schreiben vom 18.03.2021</u></p> <p>„wir bedanken uns für die Beteiligung im genannten B-Plan-Verfahren "Am Zweibrücker Tor" der Kreisstadt Homburg. Da es sich um eine sinnvolle innerstädtische Erschließung und bauliche Verdichtung handelt und das Plangebiet außerhalb der Grenzen des Biosphärenreservates Bliesgau liegt, sieht der Biosphärenzweckverband Bliesgau von der Abgabe einer Stellungnahme ab.“</p>	<p><u>Stellungnahme der Kreisstadt</u></p> <p><b>Kein Beschluss erforderlich</b></p>
<p><b>4 BISCHÖFLICHES ORDINARIAT</b> Kleine Pfaffengasse 16 67346 Speyer</p> <p><u>Keine Stellungnahme abgegeben</u></p>	<p><u>Stellungnahme der Kreisstadt</u></p> <p><b>Kein Beschluss erforderlich</b></p>
<p><b>5 BUND SAARLAND E.V. HAUS DER UMWELT</b> Evangelisch-Kirch-Straße 8 66111 Saarbrücken</p>	

<p><u>Keine Stellungnahme abgegeben</u></p>	<p><u>Stellungnahme der Kreisstadt</u></p> <p><b>Kein Beschluss erforderlich</b></p>
<p><b>6 BUNDESAMT FÜR INFRASTRUKTUR, UMWELTSCHUTZ UND DIENSTLEISTUNGEN DER BUNDESWEHR INFRA I 3</b> Fontainengraben 200 53123 Bonn</p> <p><u>Schreiben vom 12.02.2021</u></p> <p>„durch die oben genannte und in den Unterlagen näher beschriebene Planung werden Belange der Bundeswehr berührt, jedoch nicht beeinträchtigt. Vorbehaltlich einer gleichbleibenden Sach- und Rechtslage bestehen zu der Planung seitens der Bundeswehr als Träger öffentlicher Belange keine Einwände.“</p>	<p><u>Stellungnahme der Kreisstadt</u></p> <p><b>Kein Beschluss erforderlich</b></p>
<p><b>7 BUNDESANSTALT FÜR IMMOBILIENAUFGABEN SPARTE VERWALTUNGSAUFGABEN</b> Fontanestraße 4 40470 Düsseldorf</p> <p><u>Keine Stellungnahme abgegeben</u></p>	<p><u>Stellungnahme der Kreisstadt</u></p> <p><b>Kein Beschluss erforderlich</b></p>
<p><b>8 BUNDESNETZAGENTUR FÜR ELEKTRIZITÄT, GAS, TELEKOMMUNIKATION, POST UND EISENBAHNEN</b> Fehrbelliner Platz 3 10707 Berlin</p> <p><u>Keine Stellungnahme abgegeben</u></p>	<p><u>Stellungnahme der Kreisstadt</u></p> <p><b>Kein Beschluss erforderlich</b></p>
<p><b>9 CREOS DEUTSCHLAND GMBH PLANAUSKUNFT</b> Am Zunderbaum 9 66424 Homburg</p> <p><u>Schreiben vom 15.02.2021</u></p> <p>„Die Creos Deutschland GmbH betreibt ein eigenes Gashochdruckleitungsnetz sowie ein eigenes Hoch- und Mittelspannungsnetz inklusive der zugehörigen Anlagen. Folgende Unternehmen haben uns mit der Betreuung Ihrer Leitungen und Anlagen im Rahmen der Planauskunft</p>	<p><u>Stellungnahme der Kreisstadt</u></p> <p><b>Kein Beschluss erforderlich</b></p>

<p>beauftragt:</p> <ul style="list-style-type: none"> <li>• Nippon Gases Deutschland GmbH (Sauerstoff- und Stickstoffleitungen im Saarland)</li> <li>• Zentralkokerei Saar GmbH (ZKS-Leitung im Saarland)</li> <li>• Stadtwerke Ramstein-Miesenbach GmbH (Biogasleitung im Bereich Ramstein-Miesenbach)</li> <li>• Energis-Netzgesellschaft mbH (Gashochdruckleitungen im Bereich Sulzbach / Altenwald / Friedrichsthal)</li> <li>• Villeroy &amp; Boch AG (Gashochdruckleitungen im Bereich Mettlach)</li> </ul> <p>Zu Ihrer Anfrage teilen wir Ihnen mit, dass im angefragten Bereich keine Anlagen der Creos Deutschland GmbH und keine der von uns betreuten Anlagen vorhanden sind.“</p>	
<p><b>10 DEUTSCHE BAHN AG</b>  <b>DB IMMOBILIEN, REGION SÜDWEST</b>  Gutschstr. 6  76137 Karlsruhe</p> <p><u>Schreiben vom 15.02.2021</u></p> <p>„die Deutsche Bahn AG, DB Immobilien als von der DB Netz AG bevollmächtigtes Unternehmen, übersendet Ihnen hiermit folgende Gesamtstellungnahme der Träger öffentlicher Belange zum o.g. Verfahren (sehen Sie den Anhang):</p> <p>Durch den Vorhabenbezogener Bebauungsplan "Vorhabenbezogener Bebauungsplan Zweibrücker Tor" werden die Belange der DB AG und ihrer Konzernunternehmen nicht berührt.“</p>	<p><u>Stellungnahme der Kreisstadt</u></p> <p><b>Kein Beschluss erforderlich</b></p>
<p><b>11 DEUTSCHE TELEKOM TECHNIK GMBH</b>  <b>TINL SÜDWEST, PTI 11</b>  Pirmasenser Straße 65  67655 Kaiserslautern</p> <p><u>Schreiben vom 15.02.2021</u></p> <p>„die Telekom Deutschland GmbH (nachfolgend Telekom genannt) - als Netzeigentümerin und Nutzungsberechtigte i.S.v. § 68 Abs. 1 TKG - hat die Deutsche Telekom Technik GmbH beauftragt und bevollmächtigt, alle Rechte und Pflichten der Wegesicherung wahrzunehmen sowie alle Planverfahren Dritter entgegenzunehmen und dementsprechend die erforderlichen Stellungnahmen abzugeben. Zu der o.g. Planung nehmen wir wie folgt Stellung:  Wir verweisen in diesem Zusammenhang auf §77i Abs. 7 TKG (DigiNetz-Gesetz), dass im Rahmen der Erschließung von Neubaugebieten</p>	<p><u>Stellungnahme der Kreisstadt</u></p> <p><b>Kein Beschluss erforderlich</b></p>



durch die Kommune stets sicherzustellen ist, dass geeignete passive Netzinfrastrukturen (z.B. Kabelrohrsysteme), ausgestattet mit Glasfaserkabeln, mitverlegt werden.

Durch die gesetzliche Verpflichtung wird u.a. erreicht, dass die Kommune auch Haushaltsmittel für die Verlegung in Anspruch nehmen kann, soweit kein privatwirtschaftlicher Glasfaserausbau (durch TK-Netzbetreiber wie z.B. die Telekom) erfolgt.

Wir möchten Sie darüber in Kenntnis setzen, dass die Telekom die Voraussetzungen zur Errichtung eigener TK-Linien im Baugebiet prüft. Je nach Ausgang dieser Prüfung wird die Telekom eine Ausbauentcheidung treffen, welche ggf. auch negativ ausfallen kann. Vor diesem Hintergrund behält sich die Telekom vor, bei einem bereits bestehenden oder geplanten Ausbau einer TK-Infrastruktur durch einen anderen Anbieter auf die Errichtung eines eigenen Netzes zu verzichten. Die Versorgung der Bürger mit Universaldienstleistungen nach § 78 TKG wird sichergestellt.

Wir machen darauf aufmerksam, dass aus wirtschaftlichen Gründen eine Versorgung des Neubaugebietes mit Telekommunikationsinfrastruktur in unterirdischer Bauweise nur bei Ausnutzung aller Vorteile einer koordinierten Erschließung sowie einer ausreichenden Planungssicherheit möglich ist.

Wir bitten daher sicherzustellen, dass

- für den Ausbau des Telekommunikationsnetzes im Erschließungsgebiet die ungehinderte, unentgeltliche und kostenfreie Nutzung der künftig gewidmeten Verkehrswege möglich ist,
- der Erschließungsträger verpflichtet wird, in Abstimmung mit uns im erforderlichen Umfang Flächen für die Aufstellung von oberirdischen Schaltgehäusen auf privaten Grundstücken zur Verfügung zu stellen und diese durch Eintrag einer beschränkten persönlichen Dienstbarkeit zu Gunsten der Telekom Deutschland GmbH, Sitz Bonn, im Grundbuch kostenlos zu sichern.
- eine rechtzeitige und einvernehmliche Abstimmung der Lage und der Dimensionierung der Leitungszonen vorgenommen wird und eine Koordinierung der Tiefbaumaßnahmen für Straßenbau und Leitungsbau durch den Erschließungsträger erfolgt,
- die geplanten Verkehrswege nach der Errichtung der TK-Infrastruktur in Lage und Verlauf nicht mehr verändert werden.
- die zeitnahe Bekanntgabe der zugewiesenen Straßennamen und Hausnummern.

Für die rechtzeitige Bereitstellung der Telekommunikationsdienstleistungen sowie zur Koordinierung mit Straßenbau- bzw. Erschließungsmaßnahmen der anderen Versorger ist es dringend erforderlich, dass Sie sich mindes-

<p>tens 6 Monate vor der Ausschreibung mit dem zuständigen Ressort Produktion Technische Infrastruktur PTI 11 Saarbrücken - 67655 Kaiserslautern - Pirmasenserstraße 65 in Verbindung setzen.“</p>	
<p><b>12 DEUTSCHE TELEKOM TECHNIK GMBH RICHTFUNK-TRASSENAUSKUNFT</b> Ziegelsteite 2-4 95448 Bayreuth</p> <p><u>Schreiben vom 19.02.2021</u></p> <p>„vielen Dank für Ihr Schreiben.</p> <p>Durch das Planungsgebiet verläuft unsere Richtfunk FY3965-FY1171.</p> <p>Um einen Einwandfreien Betrieb des Richtfunke zu gewährleisten dürfen neue Gebäude nicht höher als 60 m gebaut werden.</p> <p>Die Telekom hat auch bei der Fa. Ericsson Services GmbH weitere Verbindungen angemietet. Die Daten dieser Strecken stehen uns leider nicht zur Verfügung. Wir weisen darauf hin, dass diese Stellungnahme nur für Richtfunkverbindungen des Telekom – Netzes gilt. Bitte beziehen Sie, falls nicht schon geschehen, die Firma Ericsson Services GmbH, in Ihre Anfrage ein. Bitte richten Sie diese Anfrage an:</p> <p>Ericsson Services GmbH Prinzenallee 21 40549 Düsseldorf</p> <p>oder per Mail an bauleitplanung@ericsson.com“</p> <p><u>Schreiben vom 09.04.2021</u></p> <p>„vielen Dank für die erneute Beteiligung.</p> <p>Durch das Planungsgebiet verläuft unsere Richtfunk FY3965-FY1171.</p> <p>Um einen Einwandfreien Betrieb des Richtfunke zu gewährleisten dürfen neue Gebäude nicht höher als 60 m gebaut werden.</p> <p>In der Anlage "Homburg ZT_Trassenschutz Report" finden Sie in der Datei „Trassendaten.csv“ die Daten der beschriebenen Richtfunkstrecke. Die beigefügten Shapes sind im Koordinatensystem WGS84 und können in ein Geo-Daten Programm geladen werden.</p>	<p><u>Stellungnahme der Kreisstadt</u></p> <p>Durch das Plangebiet verläuft die Richtfunkstrecke FY3965-FY1171 der Deutschen Telekom GmbH.</p> <p>Durch die Festsetzungen im vorhabenbezogenen Bebauungsplan wird sichergestellt, dass neue Gebäude nicht höher als 60 m gebaut werden. Das überarbeitete Planungskonzept sieht für das nur noch 8-geschossige Gebäude eine Höhe von unter 30 m (OK Dach) vor; demnach wird die Höhe von 60 m unterschritten. Dennoch wird vorsorglich ein entsprechender Hinweis in den vorhabenbezogenen Bebauungsplan aufgenommen.</p> <p><b>Beschlussvorschlag:</b></p> <p>Der Stadtrat der Kreisstadt Homburg beschließt, wie dargelegt, vorsorglich folgenden Hinweis zur Richtfunkstrecke der Deutschen Telekom GmbH in den vorhabenbezogenen Bebauungsplan aufzunehmen:</p> <p><b>„Richtfunkstrecke der Deutschen Telekom GmbH</b></p> <ul style="list-style-type: none"> <li>• Durch das Plangebiet verläuft die Richtfunkstrecke FY3965-FY1171 der Deutschen Telekom GmbH. Um einen einwandfreien Betrieb der Richtfunkstrecke zu gewährleisten, wird vorsorglich darauf hingewiesen, dass neue Gebäude nicht höher als 60 m gebaut werden dürfen.“</li> </ul>

<p>Die Telekom hat auch bei der Fa. Ericsson Services GmbH weitere Verbindungen angemietet. Die Daten dieser Strecken stehen uns leider nicht zur Verfügung.</p> <p>Wir weisen darauf hin, dass diese Stellungnahme nur für Richtfunkverbindungen des Telekom – Netzes gilt. Bitte beziehen Sie, falls nicht schon geschehen, die Firma Ericsson Services GmbH, in Ihre Anfrage ein. Bitte richten Sie diese Anfrage an:</p> <p>Ericsson Services GmbH Prinzenallee 21 40549 Düsseldorf</p> <p>oder per Mail an</p> <p>bauleitplanung@ericsson.com</p>	
<p><b>13 DEUTSCHER WETTERDIENST REFERAT LIEGENSCHAFTSMANAGEMENT</b> Frankfurter Straße 135 63067 Offenbach</p> <p><u>Schreiben vom 25.02.2021</u></p> <p>„im Namen des Deutschen Wetterdienstes als Träger öffentlicher Belange bedanke ich mich für die Beteiligung an der Aufstellung des "Vorhaben bezogener Bebauungsplan Zweibrücker Tor" mit Vorhaben- und Erschließungsplan, Kreisstadt Homburg.</p> <p>Ihre Planung wurde anhand der zur Verfügung gestellten Unterlagen durch unsere Fachbereiche geprüft.</p> <p>Der DWD hat keine Einwände gegen die von Ihnen vorgelegte Planung, da keine Standorte des DWD beeinträchtigt werden bzw. betroffen sind.</p> <p>Sofern Sie für Vorhaben in Ihrem Einzugsgebiet amtliche klimatologische Gutachten für die Landes-, Raum- und Städteplanung, für die Umweltverträglichkeit (UVP) o.ä. benötigen, können Sie diese bei uns in Auftrag geben bzw. Auftraggeber in diesem Sinne informieren. Für Rückfragen stehen Ihnen die Ansprechpartner des DWD gerne zur Verfügung.“</p>	<p><u>Stellungnahme der Kreisstadt</u></p> <p><b>Kein Beschluss erforderlich</b></p>
<p><b>14 DIE AUTOBAHN GMBH DES BUNDES NIEDERLASSUNG WEST</b> Bahnhofsplatz 1 56410 Montabaur</p> <p><u>Schreiben vom 06.04.2021</u></p> <p>„gegen die Maßnahme besteht aus Sicht der Autobahn GmbH keine Bedenken.“</p>	<p><u>Stellungnahme der Kreisstadt</u></p> <p><b>Kein Beschluss erforderlich</b></p>

<p><b>15 EISENBAHN-BUNDESAMT AUßENSTELLE FRANKFURT/SAARBRÜCKEN</b> Untermainkai 23-25 60329 Frankfurt</p> <p><u>Schreiben vom 15.02.2021</u></p> <p>„Ihr Schreiben ist am 12.02.2021 beim Eisenbahn-Bundesamt eingegangen und wird hier unter dem o.a. Geschäftszeichen bearbeitet. Ich danke Ihnen für die Beteiligung des EBA als Träger öffentlicher Belange. Seitens des Eisenbahn-Bundesamtes werden keine Bedenken vorgebracht.“</p>	<p><u>Stellungnahme der Kreisstadt</u></p> <p><b>Kein Beschluss erforderlich</b></p>
<p><b>16 ENERGIS-NETZGESELLSCHAFT MBH</b> Postfach 102811 66028 Saarbrücken</p> <p><u>Schreiben vom 08.04.2021</u></p> <p>„im Bereich des o.g. Bebauungsplans werden von der energis-Netzgesellschaft mbH sowie der energis GmbH keine Versorgungseinrichtungen betrieben oder geplant. Daher bestehen keine Einwände gegen die Aufstellung des Bebauungsplans.“</p>	<p><u>Stellungnahme der Kreisstadt</u></p> <p><b>Kein Beschluss erforderlich</b></p>
<p><b>17 ERICSSON SERVICES GMBH</b> Prinzenallee 21 40549 Düsseldorf</p> <p><u>Schreiben vom 16.02.2021 und 19.04.2021</u></p> <p>„bei den von Ihnen ausgewiesenen Bedarfsflächen hat die Firma Ericsson bezüglich ihres Richtfunks keine Einwände oder spezielle Planungsvorgaben. Bitte berücksichtigen Sie, dass diese Stellungnahme nur für Richtfunkverbindungen des Ericsson – Netzes gilt. Bitte beziehen Sie, falls nicht schon geschehen, die Deutsche Telekom, in Ihre Anfrage ein. Richten Sie diese Anfrage bitte an: Deutsche Telekom Technik GmbH Ziegelreihe 2-4 95448 Bayreuth richtfunk-trassenauskuft-dttgmbh@telekom.de</p> <p>Von weiteren Anfragen bitten wir abzusehen.“</p>	<p><u>Stellungnahme der Kreisstadt</u></p> <p><b>Kein Beschluss erforderlich</b></p>
<p><b>18 EVS ENTSORGUNGSVERBAND SAAR</b> Untertürkheimer Straße 21 66117 Saarbrücken</p> <p><u>Schreiben vom 12.02.2021</u></p>	<p><u>Stellungnahme der Kreisstadt</u></p>

<p>„In dem von Ihnen angegebenen Planungsgebiet befinden sich keine Abwasseranlagen des EVS.</p> <p>Über mögliche Leitungsverläufe Anderer oder der Kommune liegen uns keine Informationen vor.</p> <p>Wir weisen darauf hin, dass sich diese Auskunft ausschließlich auf den Verlauf der Sammler bezieht.</p> <p>Soweit weitergehende Informationen, z.B. zu Eigentums- oder Nutzungsangelegenheiten von oder an Grundstücken erforderlich sind, sind diese von den jeweils zuständigen Stellen beim EVS oder anderer betroffenen Stellen, wie z.B. Gemeinde, Grundbuchamt oder Eigentümer einzuholen.</p> <p>Zur Beantwortung evtl. weiterer Fragen stehen wir gerne unter leitungsanfragen@evs.de mit Angabe unseres Geschäftszeichens zur Verfügung und verbleiben“</p>	<p><b>Kein Beschluss erforderlich</b></p>
<p><b>19 FINANZAMT HOMBURG</b> Schillerstraße 15 66424 Homburg</p> <p><u>Keine Stellungnahme abgegeben</u></p>	<p><u>Stellungnahme der Kreisstadt</u></p> <p><b>Kein Beschluss erforderlich</b></p>
<p><b>20 FINANZAMT ST.WENDEL</b> Marienstraße 27 66606 St. Wendel</p> <p><u>Keine Stellungnahme abgegeben</u></p>	<p><u>Stellungnahme der Kreisstadt</u></p> <p><b>Kein Beschluss erforderlich</b></p>
<p><b>21 GEMEINDE KIRKEL HERRN BÜRGERMEISTER</b> Hauptstr. 10 66459 Kirkel</p> <p><u>Keine Stellungnahme abgegeben</u></p>	<p><u>Stellungnahme der Kreisstadt</u></p> <p><b>Kein Beschluss erforderlich</b></p>
<p><b>22 HANDWERKSKAMMER DES SAARLANDES</b> Hohenzollernstr. 47-49 66117 Saarbrücken</p> <p><u>Keine Stellungnahme abgegeben</u></p>	<p><u>Stellungnahme der Kreisstadt</u></p>

	<p><b>Kein Beschluss erforderlich</b></p>
<p><b>23 IHK SAARLAND</b>  Franz-Josef-Röder-Str. 9  66119 Saarbrücken</p> <p><u>Schreiben vom 22.03.2021</u></p> <p>„wir begrüßen ausdrücklich die Bereitschaft der Kreisstadt Homburg, durch die Aufstellung des oben genannten Bebauungsplanes eine bisher mindergenutzte innerstädtische Brachfläche für innenstadtypische Nutzungen zur Verfügung zu stellen. Anregungen und Bedenken zu den einzelnen Festsetzungen des Bebauungsplanes, insbesondere was Art und Maß der baulichen Nutzung betrifft, sind von uns nicht vorzutragen.“</p>	<p><u>Stellungnahme der Kreisstadt</u></p> <p><b>Kein Beschluss erforderlich</b></p>
<p><b>24 KATASTERAMT ST. INGBERT</b>  Dr. Wolfgang-Krämer-Str. 22  66386 St. Ingbert</p> <p><u>Keine Stellungnahme abgegeben</u></p>	<p><u>Stellungnahme der Kreisstadt</u></p> <p><b>Kein Beschluss erforderlich</b></p>
<p><b>25 KREISSTADT HOMBURG  ABT. LIEGENSCHAFTEN</b>  Am Forum 5  66424 Homburg</p> <p><u>Schreiben vom 09.03.2021</u></p> <p>„die Abteilung Liegenschaften nimmt zu Ihrem Schreiben wie folgt Stellung:</p> <p>Die Eigentümerin des Grundstücks, die Firma ZT-Projekt GmbH, Cappelallee 4, in Homburg kauft zur Arrondierung der Projektfläche das Flurstück 576/4 dazu. Die hierfür notwendige Zustimmung des Ausschusses liegt seit 02.12.2020 vor. Die Notare in Homburg wurden mit Schreiben vom 01.02.2021 gebeten, den Vertrag zu entwerfen und den Parteien zur Kontrolle zu übersenden.</p> <p>Sobald der Kauf abgewickelt ist, bestehen von Seiten der Kreisstadt Homburg (Saar), Abt. Liegenschaften keine Bedenken gegen das geplante Vorhaben.“</p>	<p><u>Stellungnahme der Kreisstadt</u></p> <p>Die Eigentümerin des Grundstücks, die Firma ZT-Projekt GmbH, Cappelallee 4, in Homburg hat zur Arrondierung der Projektfläche das Flurstück 576/4 zwischenzeitlich dazu gekauft. Da der Kauf abgewickelt ist, bestehen von Seiten der Kreisstadt Homburg (Saar), Abt. Liegenschaften keine Bedenken gegen das geplante Vorhaben.</p> <p><b>Kein Beschluss erforderlich</b></p>
<p><b>26 KREISSTADT HOMBURG  ABT. HOCHBAU</b>  Am Forum 5  66424 Homburg</p>	

<p><u>Schreiben vom 19.02.2021</u></p> <p>„aus Sicht von 650 bestehen keine Einwände gegen das geplante Vorhaben.“</p>	<p><u>Stellungnahme der Kreisstadt</u></p> <p><b>Kein Beschluss erforderlich</b></p>
<p><b>27 KREISSTADT HOMBURG RECHTS- UND ORDNUNGSAMT</b> Am Forum 5 66424 Homburg</p> <p><u>Keine Stellungnahme abgegeben</u></p>	<p><u>Stellungnahme der Kreisstadt</u></p> <p><b>Kein Beschluss erforderlich</b></p>
<p><b>28 KREISSTADT HOMBURG ABT. UMWELT UND GRÜNFLÄCHEN</b> Am Forum 5 66424 Homburg</p> <p><u>Keine Stellungnahme abgegeben</u></p>	<p><u>Stellungnahme der Kreisstadt</u></p> <p><b>Kein Beschluss erforderlich</b></p>
<p><b>29 KREISSTADT HOMBURG ABT. TIEFBAU</b> Am Forum 5 66424 Homburg</p> <p><u>Keine Stellungnahme abgegeben</u></p>	<p><u>Stellungnahme der Kreisstadt</u></p> <p><b>Kein Beschluss erforderlich</b></p>
<p><b>30 KREISSTADT HOMBURG ABT. STADTENTWÄSSERUNG</b> Am Forum 5 66424 Homburg</p> <p><u>Keine Stellungnahme abgegeben</u></p>	<p><u>Stellungnahme der Kreisstadt</u></p> <p><b>Kein Beschluss erforderlich</b></p>
<p><b>31 KREISSTADT HOMBURG ABT. BRAND- UND ZIVILSCHUTZ</b> Am Forum 5 66424 Homburg</p> <p><u>Keine Stellungnahme abgegeben</u></p>	<p><u>Stellungnahme der Kreisstadt</u></p> <p><b>Kein Beschluss erforderlich</b></p>
<p><b>32 KREISSTADT HOMBURG KÄMMEREI</b> Am Forum 5</p>	



<p>66424 Homburg</p> <p><u>Keine Stellungnahme abgegeben</u></p>	<p><u>Stellungnahme der Kreisstadt</u></p> <p><b>Kein Beschluss erforderlich</b></p>
<p><b>33 KREISSTADT HOMBURG AMT FÜR SCHULE UND SPORT</b> Am Forum 5 66424 Homburg</p> <p><u>Keine Stellungnahme abgegeben</u></p>	<p><u>Stellungnahme der Kreisstadt</u></p> <p><b>Kein Beschluss erforderlich</b></p>
<p><b>34 KREISSTADT HOMBURG AMT FÜR JUGEND, SENIOREN UND SOZIALES</b> Am Forum 5 66424 Homburg</p> <p><u>Keine Stellungnahme abgegeben</u></p>	<p><u>Stellungnahme der Kreisstadt</u></p> <p><b>Kein Beschluss erforderlich</b></p>
<p><b>35 KREISSTADT HOMBURG ABT. STADTPLANUNG/BAUORDNUNG</b> Am Forum 5 66424 Homburg</p> <p><u>Keine Stellungnahme abgegeben</u></p>	<p><u>Stellungnahme der Kreisstadt</u></p> <p><b>Kein Beschluss erforderlich</b></p>
<p><b>36 KREISSTADT HOMBURG ABT. DENKMALPFLEGE/MUSEEN</b> Am Forum 5 66424 Homburg</p> <p><u>Schreiben vom 17.02.2021</u></p> <p>„bislang sind auf dem Gelände des o.g. Bebauungsplans "Zweibrücker Tor" keine archäologischen Bodenfunde gemacht worden. Es gibt bislang auch keine bekannten Strukturen, die Denkmälern zuzuordnen wären.</p> <p>Sollten aber bei Erdarbeiten entsprechende Funde gemacht werden, ist hiervon umgehend die Fachbehörde, das Landesdenkmalamt in 66578 Schiffweiler, Am Bergwerk Reden 11, in Kenntnis zu setzen.“</p>	<p><u>Stellungnahme der Kreisstadt</u></p> <p>Der im vorhabenbezogenen Bebauungsplan enthaltene Hinweis zum Denkmalschutz wird, entsprechend ergänzt.</p> <p><b>Beschlussvorschlag:</b></p> <p>Der Stadtrat der Kreisstadt Homburg beschließt, wie dargelegt, den Hinweis zum Denkmalschutz – unter Berücksichtigung der Stellungnahme des Landesdenkmalamts – im vorhabenbezogenen Bebauungsplan, wie folgt, zu ergänzen:</p> <p><b>„Denkmalschutz</b></p> <ul style="list-style-type: none"> <li>• Im Plangebiet sind keine archäologischen</li> </ul>

	<p>Bodenfunde gemacht worden. Es gibt bislang auch keine bekannten Strukturen, die Denkmälern zuzuordnen wären.</p> <ul style="list-style-type: none"> <li>• Baudenkmäler und Bodendenkmäler sind nach heutigem Kenntnisstand von der Planung nicht betroffen.</li> <li>• Auf die Anzeigepflicht von Bodenfunden (§ 16 Abs. 1 SDschG), das Veränderungsverbot (§ 16 Abs. 2 SDschG) und § 28 SDschG (Ordnungswidrigkeiten) wird hingewiesen.“</li> </ul>
<p><b>37 KREISSTADT HOMBURG BAUBETRIEBSHOF / KFM. GEBÄUDEMANAGEMENT</b> Am Forum 5 66424 Homburg</p> <p><u>Keine Stellungnahme abgegeben</u></p>	<p><u>Stellungnahme der Kreisstadt</u></p> <p><b>Kein Beschluss erforderlich</b></p>
<p><b>38 LANDESAMT FÜR UMWELT- UND ARBEITSSCHUTZ</b> Don-Bosco-Straße 1 66119 Saarbrücken</p> <p><u>Schreiben vom 19.03.2021</u> <u>AZ: 01/1316/1232/WB</u></p> <p>„zu dem vorhabenbezogenen Bebauungsplan „Vorhabenbezogener Bebauungsplan Zweibrücker Tor“ in der Stadt Homburg, Stadtteil Homburg bitten wir folgende Hinweise und Anmerkungen zu berücksichtigen:</p> <p><b>Naturschutz</b> Das Plangebiet liegt in der Innenstadtlage von Homburg. Die Flächen sind fast vollständig asphaltiert bzw. geschottert (Kfz-Stellplätze, Lagerflächen). Das Plangebiet ist fast allseitig von viel befahrenen Straßen umgeben; die Gebäude wurden bereits abgebrochen. Eine im Rahmen der Planung durchgeführte artenschutzrechtliche Prüfung gem. § 44 Bundesnaturschutzgesetz hat ergeben, dass die mit einer lückigen Ruderalvegetation bestandenen Sand-, Kies- und Schotterflächen im Gebiet ein potenzielles Reptilienhabitat darstellen, da ein Vorkommen der Mauereidechse in unmittelbarer Nähe am Forum bekannt ist. Aufgrund der viel befahrenen Straßen im Umfeld und der Kürze des Flächenangebotes wird eine Besiedlung derzeit als unwahrscheinlich angesehen. Bei einem längeren Brachestadium mit einer sich differenziert entwickelnden Ruderalvegetation ist eine Besiedlung jedoch nicht auszuschließen. Daher wird aus naturschutzfachlicher Sicht</p>	<p><u>Stellungnahme der Kreisstadt</u></p> <p><b>Naturschutz</b></p> <p>Ein entsprechender Hinweis wird in den vorha-</p>

empfohlen, das Bebauungsplangebiet vor einer Bebauung auf mögliche Vorkommen der Mauereidechse von einem Fachgutachter untersuchen zu lassen.

### **Wasser**

#### Bodenschutz und Geologie

Eine Überprüfung des Plangebietbereiches mit dem Kataster für Altlasten und altlastverdächtige Flächen (ALKA) hat ergeben, dass innerhalb des Geltungsbereiches des BP im Kataster folgender Eintrag besteht:

HOM\_5503 "Tankstelle Jakob Adolf GmbH, Spar Einkaufszentrum, Status orientierend untersucht".

Zu dem ehemaligen Tankstellengelände wurden in der orientierenden Untersuchung der Dr. Jung + Lang GmbH, Saarbrücken vom 21.8.2020 keine Hinweise auf Bodenverunreinigungen ermittelt. Es ist ein unterirdischer Tank bekannt.

Eine Baubegleitung durch einen Sachverständigen gem. § 18 Bundesbodenschutzgesetz/ BBodSchG, der mindestens für ein Sachgebiet von 2 bis 5 der Verordnung über Sachverständige und Untersuchungsstellen für den Bodenschutz und die Altlastenbehandlung im Saarland/ VSU in der derzeit gültigen Fassung (s. [www.resymesa.de](http://www.resymesa.de)) zugelassen ist, ist im Rahmen des späteren Baugenehmigungsverfahrens ausreichend. Bei entsprechender Dokumentation der Tiefbaumaßnahmen durch den o.g. Sachverständigen kann der Standort - sofern sich keine anderen Erkenntnisse während der baulichen Umsetzung ergeben - aus dem ALKA gelöscht und archiviert werden.

Wir empfehlen dennoch die bezeichnete Fläche im BP eindeutig als möglichen Kontaminationsbereich in Plan und Text zu kennzeichnen (§ 9 Abs. 5 Nr.3 BauGB, sowie Mustererlass zur Berücksichtigung von Flächen mit Bodenbelastungen, insbesondere Altlasten, bei der Bauleitplanung und im Baugenehmigungsverfahren der Fachkommission "Städtebau" der ARGEBAU).

Im Bereich der Altlastverdachtsfläche sind die Vorhaben und Nutzungen gem. § 9 Abs. 2 BauGB erst nach Abschluss einer Bodensanierungsmaßnahme zulässig, wenn eine Gefährdung empfindlicher Nutzungen auszuschließen ist oder der Verdacht gutachterlich durch einen nach § 18 Bundes-Bodenschutzgesetz zugelassenen Sachverständigen ausgeräumt ist. Hierzu sind Tiefbaumaßnahmen durch einen Sachverständigen gem. § 18 Bundes-Bodenschutzgesetz, Sachgebiete 2 - 5 der Verordnung über Sachverständige und Untersuchungsstellen für den Bodenschutz und die Altlastenbehandlung im Saarland/ VSU in der derzeit gültigen Fassung (s. [www.resymesa.de](http://www.resymesa.de)) zu begleiten. Gemäß § 4 Abs. 4 Bundes-Bodenschutzgesetz ist die planungsrechtlich

benbezogenen Bebauungsplan aufgenommen.

Die Bezeichnung der möglichen Kontaminationsfläche wird in der Kennzeichnung gem. § 9 Abs. 5 BauGB entsprechend angepasst. Die Kennzeichnung wird um einen entsprechenden Hinweis ergänzt. Die Begründung wird ebenfalls angepasst.

Die Festsetzung analog § 9 Abs. 2 BauGB wird entsprechend angepasst.

#### **Beschlussvorschlag:**

Der Stadtrat der Kreisstadt Homburg beschließt, wie dargelegt, folgenden Hinweis zum Artenschutz im vorhabenbezogenen Bebauungsplan aufzunehmen:

#### **„Artenschutz**

- Das Plangebiet ist vor einer Bebauung auf mögliche Vorkommen der Mauereidechse von einem Fachgutachter untersuchen zu lassen.“

zulässige Nutzung durch den v.g. Sachverständigen nachzuweisen. Ein entsprechendes Gutachten ist dem Landesamt für Umwelt- und Arbeitsschutz (LUA) vorzulegen. Das LUA erteilt die Freigabe.“

Schreiben vom 07.04.2021

„in unserer Stellungnahme zu o.a. Bauplanverfahren vom 19.03.2021 ergeben sich auf Grund der Wiederholung der Beteiligung der Öffentlichkeit gem. § 3 Abs. 2 BauGB keine Änderungen.“

Der Stadtrat der Kreisstadt Homburg beschließt, wie dargelegt, die im vorhabenbezogenen Bebauungsplan enthaltene Bezeichnung der möglichen Kontaminationsfläche entsprechend anzupassen und die Kennzeichnung gem. § 9 Abs. 5 BauGB, wie folgt, um den Hinweis des LUA zu ergänzen:

**„Kennzeichnung gem. § 9 Abs. 5 BauGB**

Das Kataster über Altlasten und altlastverdächtige Standorte des Saarlandes enthält für Flur 3, Plan-Nr. 574/27, unter der Kennziffer HOM\_5503 einen Eintrag mit der Bezeichnung „Tankstelle Jakob Adolf GmbH, Spar Einkaufszentrum, Status orientierend untersucht“ (s. ergänzend auch Festsetzung der bedingten Zulässigkeit empfindlicher Nutzungen im Urbanen Gebiet analog § 6a BauNVO i.V.m. § 9 Abs. 2 BauGB). Zu dem ehemaligen Tankstellengelände wurden in der orientierenden Untersuchung der Dr. Jung + Lang GmbH, Saarbrücken vom 21.8.2020 keine Hinweise auf Bodenverunreinigungen ermittelt. Es ist ein unterirdischer Tank bekannt. Dennoch wird die bezeichnete Fläche als Kontaminationsbereich gekennzeichnet.“

Der Stadtrat der Kreisstadt Homburg beschließt, wie dargelegt, die Ausführungen in der Begründung zur Altlastverdachtsfläche ebenfalls entsprechend anzupassen.

Der Stadtrat der Kreisstadt Homburg beschließt, wie dargelegt, die bedingte Festsetzung analog § 9 Abs. 2 BauGB, wie folgt, anzupassen:

**„Bedingte Zulässigkeit im Bereich der Altlastverdachtsfläche analog § 9 Abs. 2 BauGB**

Im Bereich der Altlastverdachtsfläche sind die Vorhaben und Nutzungen gem. § 9 Abs. 2 BauGB erst nach Abschluss einer Bodensanierungsmaßnahme zulässig, wenn eine Gefährdung empfindlicher Nutzungen auszuschließen ist oder der Verdacht gutachterlich durch einen nach § 18 Bundes-Bodenschutzgesetz zugelassenen Sachverständigen ausgeräumt ist. Hierzu sind Tiefbaumaßnahmen durch einen Sachverständigen gem. § 18 Bundes-Bodenschutzgesetz, Sachgebiete 2 - 5 der Verordnung über Sachverständige und Untersuchungsstellen für den Bodenschutz und die Altlastenbehandlung im Saarland/ VSU in der derzeit gültigen Fassung (siehe [www.resymesa.de](http://www.resymesa.de)) zu begleiten.

Gemäß § 4 Abs. 4 Bundes-Bodenschutzgesetz ist die planungsrechtlich zulässige Nutzung

	<p>durch den v.g. Sachverständigen nachzuweisen. Ein entsprechendes Gutachten ist dem Landesamt für Umwelt- und Arbeitsschutz (LUA) vorzulegen. Das LUA erteilt die Freigabe.“</p>
<p><b>39 LANDESAMT FÜR VERMESSUNG, GEOINFORMATION UND LANDENTWICKLUNG</b>          Von der Heydt 22          66115 Saarbrücken</p> <p><u>Keine Stellungnahme abgegeben</u></p>	<p><u>Stellungnahme der Kreisstadt</u></p> <p><b>Kein Beschluss erforderlich</b></p>
<p><b>40 LANDESBETRIEB FÜR STRAßENBAU</b>          Peter-Neuber-Allee 1          66538 Neunkirchen</p> <p><u>Keine Stellungnahme abgegeben</u></p>	<p><u>Stellungnahme der Kreisstadt</u></p> <p><b>Kein Beschluss erforderlich</b></p>
<p><b>41 LANDESDENKMALAMT</b>          Am Bergwerk Reden 11          66578 Schiffweiler</p> <p><u>Schreiben vom 12.03.2021</u></p> <p>„zu der vorliegenden Planung nimmt das Landesdenkmalamt wie folgt Stellung. Rechtsgrundlage ist das Gesetz Nr. 1946 zur Neuordnung des saarländischen Denkmalschutzes und der saarländischen Denkmalpflege (Saarländisches Denkmalschutzgesetz - (SDschG) vom 13. Juni 2018 (Amtsblatt des Saarlandes Teil I vom 5. Juli 2018 S 358 ff.)</p> <p>Baudenkmäler und Bodendenkmäler sind nach heutigem Kenntnisstand von der Planung nicht betroffen. Auf die Anzeigepflicht von Bodenfunden (§ 16 Abs. 1 SDschG) und das Veränderungsverbot (§ 16 Abs. 2 SDschG) sollte in den textlichen Festsetzungen des Planwerks hingewiesen werden.</p> <p>Auf § 28 SDschG (Ordnungswidrigkeiten) sei an dieser Stelle hingewiesen.“</p>	<p><u>Stellungnahme der Kreisstadt</u></p> <p>Der im vorhabenbezogenen Bebauungsplan enthaltene Hinweis zum Denkmalschutz wird, entsprechend ergänzt.</p> <p><b>Beschlussvorschlag:</b></p> <p>Der Stadtrat der Kreisstadt Homburg beschließt, wie dargelegt, den Hinweis zum Denkmalschutz – unter Berücksichtigung der Stellungnahme der Kreisstadt Homburg Abt. Denkmalpflege/ Museen – im vorhabenbezogenen Bebauungsplan, wie folgt, zu ergänzen:</p> <p><b>„Denkmalschutz</b></p> <ul style="list-style-type: none"> <li>• Im Plangebiet sind keine archäologischen Bodenfunde gemacht worden. Es gibt bislang auch keine bekannten Strukturen, die Denkmälern zuzuordnen wären.</li> <li>• Baudenkmäler und Bodendenkmäler sind nach heutigem Kenntnisstand von der Planung nicht betroffen.</li> <li>• Auf die Anzeigepflicht von Bodenfunden (§ 16 Abs. 1 SDschG), das Veränderungsverbot (§ 16 Abs. 2 SDschG) und § 28 SDschG (Ordnungswidrigkeiten) wird hingewiesen.“</li> </ul>

**42 LANDESPOLIZEIPRÄSIDIUM****LPP 125-****KAMPFMITTELBESEITIGUNGSDIENST**

Mainzer Straße 134-136

66121 Saarbrücken

Schreiben vom 16.02.2021

„nach Auswertung der uns vorliegenden Unterlagen sind im oben genannten Planungsbereich Munitionsgefahren nicht auszuschließen.

Im gesamten Planungsbereich wurden nach Auswertung der verfügbaren Luftbilder starke Bombardierungen durch die alliierten Streitkräfte festgestellt.

Deshalb muss bei Bauarbeiten mit Kampfmitteln gerechnet werden.

Das Gefährdungsband beginnt ab GOK 1945 bis in eine Tiefe von 6 m, endet aber an gewachsenem Fels.

Wir empfehlen das Baugebiet vor geplanten Erdarbeiten durch eine Fachfirma für Kampfmittelbeseitigung detektieren zu lassen.

## Hinweis:

Seit 2013 werden Baugrunduntersuchungen und Grundstücksüberprüfungen (Flächendetektion/ Bohrlochdetektion) aus personellen Gründen nicht mehr durch den staatlichen Kampfmittelbeseitigungsdienst durchgeführt.

Deshalb sollten Anfragen zu Kampfmitteln so frühzeitig gestellt werden, dass die Beauftragung gewerblicher Firmen zur Detektion der Baufläche rechtzeitig vor Baubeginn durch den Bauherrn erfolgen kann.

Die Kosten hierfür gehen zu Lasten des Bauherrn/ Auftraggebers.

Der Kampfmittelbeseitigungsdienst ist auch weiterhin für die Beseitigung, Entschärfung, Vernichtung aufgefundener Kampfmittel zuständig.“

Stellungnahme der Kreisstadt

Es wird ein entsprechender Hinweis in den vorhabenbezogenen Bebauungsplan aufgenommen.

Der Hinweis wird an die Vorhabenträgerin weitergegeben.

**Beschlussvorschlag:**

Der Stadtrat der Kreisstadt Homburg beschließt, wie dargelegt, folgenden Hinweis zur Kampfmittelbelastung in den vorhabenbezogenen Bebauungsplan aufzunehmen:

**„Kampfmittelbelastung**

- Im Plangebiet sind Munitionsgefahren nicht auszuschließen. Im gesamten Planungsbereich wurden nach Auswertung der verfügbaren Luftbilder starke Bombardierungen durch die alliierten Streitkräfte festgestellt. Deshalb muss bei Bauarbeiten mit Kampfmitteln gerechnet werden. Das Gefährdungsband beginnt ab GOK 1945 bis in eine Tiefe von 6 m, endet aber an gewachsenem Fels. Es wird empfohlen, das Baugebiet vor geplanten Erdarbeiten durch eine Fachfirma für Kampfmittelbeseitigung detektieren zu lassen.“

**43 LANDWIRTSCHAFTSKAMMER FÜR****DAS SAARLAND**

In der Kolling 310

66450 Bexbach

<p><u>Schreiben vom 22.03.2021</u></p> <p>„gegen den vorliegenden Bebauungsplan werden keine Bedenken vorgebracht.“</p>	<p><u>Stellungnahme der Kreisstadt</u></p> <p><b>Kein Beschluss erforderlich</b></p>
<p><b>44 MINISTERIUM DER JUSTIZ</b> Zähringer Straße 12 66119 Saarbrücken</p> <p><u>Keine Stellungnahme abgegeben</u></p>	<p><u>Stellungnahme der Kreisstadt</u></p> <p><b>Kein Beschluss erforderlich</b></p>
<p><b>45 MINISTERIUM FÜR BILDUNG UND KULTUR</b> Trierer Straße 33 66111 Saarbrücken</p> <p><u>Keine Stellungnahme abgegeben</u></p>	<p><u>Stellungnahme der Kreisstadt</u></p> <p><b>Kein Beschluss erforderlich</b></p>
<p><b>46 MINISTERIUM FÜR INNERES, BAUEN UND SPORT</b> <b>REFERAT OBB24</b> Halbergstraße 50 66121 Saarbrücken</p> <p><u>Keine Stellungnahme abgegeben</u></p>	<p><u>Stellungnahme der Kreisstadt</u></p> <p><b>Kein Beschluss erforderlich</b></p>
<p><b>47 MINISTERIUM FÜR INNERES, BAUEN UND SPORT</b> <b>REFERAT B 4 ZMZ</b> Mainzer Straße 136 66121 Saarbrücken</p> <p><u>Keine Stellungnahme abgegeben</u></p>	<p><u>Stellungnahme der Kreisstadt</u></p> <p><b>Kein Beschluss erforderlich</b></p>
<p><b>48 MINISTERIUM FÜR INNERES, BAUEN UND SPORT</b> <b>OBERSTE LANDESBAUBEHÖRDE OBB 1</b> <b>REFERAT OBB 11, LANDESPLANUNG,</b> <b>BAULEITPLANUNG</b> Halbergstraße 50 66121 Saarbrücken</p> <p><u>Schreiben vom 29.04.2021</u></p> <p>„mit vorliegender Planung beabsichtigt die Kreisstadt Homburg, die planungsrechtlichen Voraussetzungen zur Wiedernutzbarmachung einer derzeit mindergenutzten bzw. brachlie-</p>	<p><u>Stellungnahme der Kreisstadt</u></p>



genden Fläche für innenstadtypische Nutzungen sowie für Wohnungen in einer nicht bezifferten Anzahl zu schaffen.

Im Hinblick auf die innerstädtische Lage im zentralen Ort stehen dieser Absicht landesplanerische Ziele im Sinne des LEP "Siedlung" nicht entgegen.

Ein Absehen von der Anrechnung der mit der Planung vorbereiteten Wohnungen kann im Hinblick auf die Bestimmungen der Ziffer 35 des LEP "Siedlung" in Aussicht gestellt werden. Es wird jedoch um Vorlage einer aktuellen Baulückenbilanz sowie einer Quantifizierung der mit der Planung vorbereiteten Wohnungen gebeten.

Grundsätzlich wird darauf hingewiesen, dass bei Vorlage des ersten Entwurfs des Wohnbauflächenkonzepts in 2018 zwischen der Kreisstadt Homburg und der Landesplanungsbehörde explizit vereinbart wurde, dass das Verfahren zur Änderung des Flächennutzungsplans bzgl. der Wohnbauflächen zeitnah durchgeführt wird, um den vorbereitenden Bauleitplan an die veränderten Rahmenbedingungen (demographischer Wandel) anzupassen. Bislang ist dies nach hiesigem Kenntnisstand noch nicht erfolgt. Es wird nochmals ausdrücklich darauf hingewiesen, dass die in der Vergangenheit gewährten „Kompromisse“ seitens der Landesplanung allesamt auf dem Vertrauen einer zügigen Umsetzung des v.g. Konzeptes beruhen.

Ob und inwiefern die Höhe des Hochhauses (A) mit ca. 49,5 m und 13 Vollgeschossen (+ 1 Staffelgeschoss), städtebaulich vertretbar ist, insbesondere im Hinblick auf die vorgesehene enorme Unterschreitung der gemäß LBO vorgeschriebenen Abstandsflächen (0,14 H), ist von der Kreisstadt Homburg sowie der Unteren Bauaufsichtsbehörde in eigener Zuständigkeit zu prüfen und zu verantworten.

Gleiches gilt für die festgesetzten Ausgleichsmaßnahmen hinsichtlich der Überschreitung der Obergrenzen des § 17 Abs. 1 BauNVO. Inwieweit die Maßnahmen zur Dachbegrünung geeignet und ausreichend sind, den gemäß § 17 Abs. 2 Satz 1 BauNVO erforderlichen Ausgleich der Überschreitung der Obergrenzen des Abs. 1 BauNVO auszugleichen, liegt ebenfalls in der Zuständigkeit des Plangebers.

Im Übrigen wird diesbezüglich um redaktionelle Korrektur gebeten. Hinsichtlich der Voraussetzungen, unter denen eine Überschreitung der v.g. Obergrenzen möglich ist, ist § 17 Abs. 2 BauNVO maßgeblich.

Im Hinblick auf die innerstädtische Lage im zentralen Ort stehen dem Planvorhaben landesplanerische Ziele im Sinne des LEP "Siedlung" nicht entgegen.

Ein Absehen von der Anrechnung der mit der Planung vorbereiteten Wohnungen kann im Hinblick auf die Bestimmungen der Ziffer 35 des LEP "Siedlung" in Aussicht gestellt werden. Es wird jedoch um Vorlage einer aktuellen Baulückenbilanz sowie einer Quantifizierung der mit der Planung vorbereiteten Wohnungen gebeten. Dem wird gefolgt.

Die Ausführungen werden zur Kenntnis genommen.

Zwischenzeitlich wurde die Planungskonzeption überarbeitet und weiter konkretisiert. Von der Zielvorstellung eines 13-geschossigen Hochhauses mit Staffelgeschoss wird abgerückt; in Bezug auf das ursprünglich geplante Hochhaus sollen nur noch maximal 8 Vollgeschosse zulässig sein. Im Zusammenwirken mit der Anpassung der Festsetzung der Höhe baulicher Anlagen in m üNN wird sichergestellt, dass die Tiefe der Abstandsflächen (0,4 H) zur Umgebungsbebauung im überarbeiteten vorhabenbezogenen Bebauungsplanentwurf eingehalten wird.

Die festgesetzte GRZ von 1,0 orientiert sich an der städtebaulichen Konzeption. Ziel ist es, eine mindergenutzte bzw. brach liegende innerstädtische Fläche wiedernutzbar zu machen und dem neu zu entstehenden Quartier eine städtische Urbanität zu verleihen. Dem Grundsatz der Innen- vor Außenentwicklung wird Rechnung getragen. Eine geringere Grundflächenzahl würde zu einer wesentlichen Erschwerung der zweckentsprechenden Nutzung des Grundstückes führen, die vorgesehene Konzeption wäre nicht realisierungsfähig.

Der die bisherige Bemessungsobergrenze für Obergrenzen in Urbanen Gebieten enthaltende § 17 Satz 1 BauNVO (alte Fassung) hat mit dem Baulandmobilisierungsgesetz vom 14.06.2021 eine Novellierung dahin erfahren, dass seit dessen Inkrafttreten am 23.06.2021 der Ausnahmetatbestand in § 17 Abs. 2 BauNVO entfällt. Es handelt sich nun – entsprechend dem Wortlaut des neuen § 17 BauNVO – um (bloße) Orientierungswerte für Obergrenzen; die zuvor bindenden Obergrenzen wurden abgeschafft (vgl. BeckOK BauNVO/Jaeger, 26. Ed. 15.07.2021, BauNVO § 17 Rn. 1-17.1); „die neu genannten Orientierungswerte sind nur noch Anhaltspunkte für die planende Gemeinde“ (BeckOK BauNVO/Jaeger, aaO, § 17 Rn. 4)

„[...] bei der Überschreitung der Orientierungswerte [müssen] nur noch die allgemeinen städtebaulichen Belange nach § 1 Abs. 6 BauGB, wie z.B. gesunde Wohn- und Arbeitsverhältnisse, berücksichtigt und abgewogen werden.“ (BeckOK BauNVO/Jaeger, 26. Ed. 15.7.2021, BauNVO § 17 Rn. 8). Dem wird, wie bereits angeführt, Rechnung getragen.

Ungeachtet dessen war die Überschreitung der in § 17 Satz 1 BauNVO (alte Fassung) aufgeführten Bemessungsobergrenze für Obergrenzen in Urbanen Gebieten insbesondere auch aufgrund der geplanten Tiefgarage erforderlich. Diese ist notwendig, um eine ausreichende Anzahl an Stellplätzen realisieren zu können.

Angesichts der Tatsache, dass das Plangebiet bis kürzlich nahezu vollständig versiegelt bzw. bebaut war und das direkte Umfeld (Innenstadtlage) ebenfalls einen hohen Versiegelungsgrad aufweist, war davon auszugehen, dass die allgemeinen Anforderungen an gesunde Wohn- und Arbeitsverhältnisse nicht signifikant über das bisherige Maß beeinträchtigt werden. Nachteilige Auswirkungen auf die Umwelt sind aufgrund der o.g. Ausführungen ebenfalls nicht zu erwarten.

Der nach der alten Fassung der BauNVO ursprünglich noch gegebenen Überschreitung der Obergrenze der Grundflächenzahl wurde ohnehin durch ausgleichende Maßnahmen entgegengewirkt: Mindestens 20 % der Dachflächen sind intensiv zu begrünen. Zudem sind mindestens weitere 30 % der verbleibenden Dachflächen extensiv zu begrünen. Darüber hinaus sind die Decken der Tiefgaragen, sofern Sie nicht überbaut werden, mindestens 60 cm hoch mit fachgerechtem Bodenaufbau zu überdecken. Bei diesen Begrünungsmaßnahmen handelt es sich nicht um Ankündigungen, sondern bauplanungsrechtliche Festset-

In diesem Zusammenhang weise ich ausdrücklich und abschließend auf folgenden Sachverhalt hin:

Eine Zuständigkeit der obersten Bauaufsichtsbehörde als Träger öffentlicher Belange im Rahmen der Prüfung kommunaler Bauleitpläne ist gemäß Erlass über die Beteiligung der Behörden und sonstigen Träger öffentlicher Belange in städtebaulichen Verfahren nach dem Baugesetzbuch nicht gegeben.

Gemäß Erlass ist für den öffentlichen Belang "Bauaufsicht" als Behörde und sonstige Träger öffentlicher Belange der Landkreis oder der Regionalverband als untere Bauaufsichtsbehörde (sofern nicht die Gemeinde selbst zuständige Behörde ist) gelistet und damit auch zuständig. Im Hinblick auf die vorstehenden Aussagen verweise ich für den vorgelegten Planentwurf hinsichtlich des Bauordnungsrechts nachdrücklich auf die Zuständigkeit der unteren Bauaufsichtsbehörde der Kreisstadt Homburg. Eine Prüfung und Bewertung der vorgelegten Dokumente durch die oberste Bauaufsicht ist aus diesem Grund auch nicht erfolgt.“

zungen, die umzusetzen sind. Die Überschreitung der GRZ ist insbesondere in Anbetracht des Status quo vertretbar.

Die Unterlagen zum vorhabenbezogenen Bebauungsplan mit Vorhaben- und Erschließungsplan wurden entsprechend angepasst.

Die Ausführungen werden zur Kenntnis genommen.

Die Ausführungen der Landesplanungsbehörde werden zur Kenntnis genommen; während die Kreisstadt Homburg an der Festsetzung einer GRZ von 1,0 im Urbanen Gebiet festhält, wird die Höhe des ursprünglich geplanten 13-geschossigen Hochhauses mit Staffelgeschoss auf maximal 8 Vollgeschosse reduziert und die maximal zulässige Höhe der baulichen Anlagen entsprechend angepasst. Hierdurch soll sichergestellt werden, dass alle bauordnungsrechtlichen Abstandsflächen zur Umgebungsbebauung eingehalten werden.

#### **Beschlussvorschlag:**

Der Stadtrat der Kreisstadt Homburg beschließt, wie dargelegt, die reduzierte Höhe des ursprünglich geplanten Hochhauses von 13 Vollgeschossen mit Staffelgeschoss auf insgesamt maximal 8 Vollgeschosse und eine Gebäudehöhe von 262,30 m üNN. Die Unterlagen zum vorhabenbezogenen Bebauungsplan mit Vorhaben- und Erschließungsplan wurden entsprechend angepasst. An der Festsetzung einer GRZ von 1,0 im Urbanen Gebiet wird festgehalten.

Der Stadtrat der Kreisstadt Homburg beschließt, wie dargelegt, dem Referat Landes-

	<p>planung, Bauleitplanung der obersten Landesbaubehörde eine aktuelle Baulückenbilanz sowie eine Quantifizierung der mit der Planung vorbereiteten Wohnungen vorzulegen.</p> <p>Der Stadtrat der Kreisstadt Homburg beschließt, wie dargelegt, die angepasste Festsetzung zur Grundflächenzahl im vorhabenbezogenen Bebauungsplan aufgrund der Novellierung der BauNVO wie folgt:</p> <p><b>„Grundflächenzahl analog § 9 Abs. 1 Nr. 1 i.V.m. 19 BauNVO</b> Siehe Plan. Die Grundflächenzahl (GRZ) wird analog § 9 Abs. 1 Nr. 1 BauGB i.V.m. §§ 19 Abs. 1 und 17 BauNVO auf 1,0 festgesetzt.“</p> <p>Hintergrund: Die bindenden Obergrenzen für u.a. die GRZ sowie der Ausnahmebestand in § 17 Abs. 2 BauNVO (alte Fassung) wurden abgeschafft; stattdessen handelt es sich nunmehr um Orientierungswerte für Obergrenzen.</p> <p>In diesem Zusammenhang beschließt der Stadtrat der Kreisstadt Homburg, wie dargelegt, aufgrund der Novellierung die ebenfalls angepasste Begründung zum vorhabenbezogenen Bebauungsplan mit Vorhaben- und Erschließungsplan.</p>
<p><b>49 MINISTERIUM FÜR UMWELT UND VERBRAUCHERSCHUTZ</b> Keplerstraße 18 66117 Saarbrücken</p> <p><u>Schreiben vom 23.02.2021</u></p> <p>„im Geltungsbereich des o.g. vorhabenbezogenen Bebauungsplanes befindet sich kein Wald im Sinne des § 2 Landeswaldgesetz. Insofern sind die Belange der Forstbehörde nicht betroffen.“</p>	<p><u>Stellungnahme der Kreisstadt</u></p> <p><b>Kein Beschluss erforderlich</b></p>
<p><b>50 MINISTERIUM FÜR WIRTSCHAFT, ARBEIT, ENERGIE UND VERKEHR</b> <b>REFERAT E/1</b> Postfach 10 24 63 66024 Saarbrücken</p> <p><u>Schreiben vom 15.03.2021</u></p> <p>„im Rahmen der o.a. Bauleitplanung empfiehlt die Stabsstelle Klimaschutzkoordination der Landesregierung mit Blick auf den Klimaschutz</p>	<p><u>Stellungnahme der Kreisstadt</u></p> <p>Die Empfehlung wurde an die Vorhabenträgerin weitergegeben. Zwischenzeitlich wurde von der Ingenieur- und Gutachtergesellschaft</p>

und die Klimaanpassung, bei der Quartiersplanung die Bereiche Heizung, Warmwasser, Strom, Kühlung und Mobilität in Hinblick auf eine möglichst hohe CO<sub>2</sub>-Vermeidung zusammen zu denken (besonders energieeffiziente Gebäude, sommerlicher Wärmeschutz, nachhaltige Baustoffe, Nutzung erneuerbarer Energien, insb. Solarenergie, Ladeinfrastruktur für Elektrofahrzeuge, ...).

Ansonsten bestehen aus Sicht des Ministeriums für Wirtschaft, Arbeit, Energie und Verkehr keine Bedenken.

Sofern noch nicht geschehen, bitte ich das Oberbergamt für das Saarland im weiteren Verfahren zu beteiligen.“

#### Schreiben vom 05.05.2021

„im Rahmen der o.a. Bauleitplanung nehmen die Fachreferate des Ministeriums für Wirtschaft, Arbeit, Energie und Verkehr wie folgt Stellung:

Die Stabsstelle Klimaschutzkoordination der Landesregierung empfiehlt mit Blick auf den Klimaschutz und die Klimaanpassung, bei der Quartiersplanung die Bereiche Heizung, Warmwasser, Strom, Kühlung und Mobilität in Hinblick auf eine möglichst hohe CO<sub>2</sub>-Vermeidung zusammen zu denken (besonders energieeffiziente Gebäude, sommerlicher Wärmeschutz, nachhaltige Baustoffe, Nutzung erneuerbarer Energien, insb. Solarenergie, Ladeinfrastruktur für Elektrofahrzeuge, ...).

Die Oberste Straßenbaubehörde weist darauf hin, dass gemäß zugrundeliegendem Verkehrsgutachten der PTV Group ein maximales Verkehrsaufkommen von bis zu 800 Kfz pro Tag und Richtung verteilt auf verschiedene Fahrtrichtungen erwartet wird. In den Spitzenstunden treten bis zu 70 Kfz/h und Richtung zusätzlich im Verkehrsnetz auf. Hieraus sind mittelbare verkehrliche Auswirkungen auch auf die Verkehrsknotenpunkte "Zweibrücker Straße" und „Talstraße" der B423 zu erwarten.

Aus diesem Grund ist eine Beteiligung des Landesbetriebs für Straßenbau als Straßenbaubehörde für die B423 am Verfahren erforderlich.

Ansonsten bestehen aus Sicht des Ministeriums für Wirtschaft, Arbeit, Energie und Verkehr keine Bedenken.

Sofern noch nicht geschehen, bitte ich das Oberbergamt für das Saarland im weiteren Verfahren zu beteiligen.“

Christian Persohn mbh, Donnersberger Straße 2, 67808 Ruppertsecken, ein Quartiersenergiekonzept für das Bauvorhaben Zweibrücker Tor – mit darin enthaltenen Maßnahmenvorschlägen – erstellt. Die Begründung zum vorhabenbezogenen Bebauungsplan mit Vorhaben- und Erschließungsplan wurde um die wesentlichen Aussagen des Quartiersenergiekonzeptes ergänzt. Zudem wurde ein Hinweis aufgenommen, dass die im Quartiersenergiekonzept enthaltenen Maßnahmenvorschläge bei der Umsetzung der Planung zu berücksichtigen sind.

Ansonsten bestehen aus Sicht des Ministeriums für Wirtschaft, Arbeit, Energie und Verkehr keine Bedenken.

Der Landesbetrieb für Straßenverkehr wurde beteiligt; es wurde keine Stellungnahme abgegeben.

#### **Beschlussvorschlag:**

Der Stadtrat der Kreisstadt Homburg beschließt die um die Ergebnisse des Quartiersenergiekonzeptes ergänzte Begründung

	<p>zum vorhabenbezogenen Bebauungsplan mit Vorhaben- und Erschließungsplan und die Aufnahme folgenden Hinweises in den vorhabenbezogenen Bebauungsplan:</p> <p><b>„Quartiersenergiekonzept</b></p> <ul style="list-style-type: none"> <li>• Die im Energiekonzept „Quartiersenergiekonzept für das Bauvorhaben Zweibrücker Tor in der Kreisstadt Homburg“ (Stand: 25.03.2022) enthaltenen Maßnahmenvorschläge sind bei der Umsetzung der Planung zu berücksichtigen.“</li> </ul>
<p><b>51 NABU, NATURSCHUTZBUND DEUTSCHLAND LANDESVBAND SAARLAND E. V.</b>  Antoniusstraße 18  66822 Lebach</p> <p><u>Keine Stellungnahme abgegeben</u></p>	<p><u>Stellungnahme der Kreisstadt</u></p> <p><b>Kein Beschluss erforderlich</b></p>
<p><b>52 OBERBERGAMT DES SAARLANDES</b>  Am Bergwerk Reden 10  66578 Schiffweiler</p> <p><u>Schreiben vom 11.03.2021 und 20.04.2021</u></p> <p>„nach Prüfung der Angelegenheit teilen wir Ihnen mit, dass gegen die Aufstellung des vorhabenbezogenen Bebauungsplanes „Zweibrücker Tor“ in der Kreisstadt Homburg aus bergbaulicher Sicht keine Bedenken bestehen. Wir verzichten auf eine Einsichtnahme in die öffentlich ausgelegten Planunterlagen.“</p>	<p><u>Stellungnahme der Kreisstadt</u></p> <p><b>Kein Beschluss erforderlich</b></p>
<p><b>53 ORN OMNIBUSVERKEHR RHEIN-NAHE GMBH NIEDERLASSUNG SAARLAND</b>  Bahnhofstraße 56  66663 Merzig</p> <p><u>Keine Stellungnahme abgegeben</u></p>	<p><u>Stellungnahme der Kreisstadt</u></p> <p><b>Kein Beschluss erforderlich</b></p>
<p><b>54 PFALZKOM GMBH</b>  Koschatplatz 1  67061 Ludwigshafen</p> <p><u>Schreiben vom 17.02.2021</u></p> <p>„unsere Anlagen sind nicht betroffen. Wir haben keine Einwände gegenüber Ihrer Maßnahme.“</p>	<p><u>Stellungnahme der Kreisstadt</u></p> <p><b>Kein Beschluss erforderlich</b></p>

**55 PFALZWERKE NETZ AG  
REGIONALNETZ (RN) EXTERNE  
PLANUNGEN/KREUZUNGEN**

Kurfürstenstraße 29  
67061 Ludwigshafen

Schreiben vom 23.03.2021

„im Rahmen unserer Beteiligung an dem im Be-  
treff genannten Verfahren, geben wir folgende  
Stellungnahme an Sie weiter.

Die mitgeteilte Planung berührt Belange unse-  
res Aufgaben- und Zuständigkeitsbereiches. Es  
bestehen jedoch keine Bedenken. Wir geben  
jedoch nachstehende Anregung an Sie weiter  
und bitten um Berücksichtigung.

Innerhalb des räumlichen Geltungsbereiches  
des Bebauungsplanes (Plangebiet) befindet  
sich derzeit folgende Versorgungseinrichtung  
der Pfalzwerke Netz AG:

Richtfunkstrecke "F 2601"

Zur Information über den Bestand dieser Ver-  
sorgungseinrichtung im Plangebiet haben wir  
als Anlage einen aktuellen Planauszug unserer  
Bestandsdokumentation beigelegt.

Bereits an dieser Stelle weisen wir aber aus-  
drücklich auf folgenden Sachverhalt hin:  
Diese Auskunft darf nur für Planungszwecke  
verwendet werden. Vor Baubeginn muss unbed-  
ingt eine aktuelle Planauskunft über die Online  
Planauskunft der Pfalzwerke Netz AG eingeholt  
werden, die auf unserer Webseite  
([https://www.pfalzwerkenetz.de/service/kunden-  
service/online-planauskunft](https://www.pfalzwerkenetz.de/service/kunden-service/online-planauskunft)) zur Verfügung  
steht.

Ein Teil des Geltungsbereiches des Bebau-  
ungsplanes im südlichen Plangebiet (V-  
geschossige Bauweise) liegt innerhalb des  
Richtfunkkorridors der Richtfunkstrecke.

Aufgrund der in der Planzeichnung des Bebau-  
ungsplanes über die Nutzungsschablone fest-  
gesetzten maximalen Gebäudehöhen (GHmax)  
der Gebäude festgesetzten Höhe baulicher An-  
lagen, kann grundsätzlich nicht ausgeschlossen  
werden, dass es zu Beeinflussungen von Richt-  
funkstrecken durch Bauwerke kommen kann,  
da nur für Bauwerke unter 20 m eine Störung  
der Richtfunkstrecken als nicht wahrscheinlich  
angesehen werden kann.

Dementsprechend wird eine Berücksichtigung  
dieser Versorgungseinrichtung im Bebauungs-  
plan erforderlich.

Zeichnerische Berücksichtigung:

Stellungnahme der Kreisstadt

Der insgesamt 200 m breite Richtfunkkorridor  
der Richtfunkstrecke „F 2601“ der Pfalzwerke  
Netz AG tangiert das Plangebiet im Südwest-  
ten. Gemäß der Stellungnahme der Pfalzwerke  
Netz AG ist im vorliegenden Fall jedoch davon  
auszugehen, dass es zu keiner Beeinflussung  
der Richtfunkstrecke durch Bauwerke kommen  
kann. Es wird festgehalten, dass es keiner  
zeichnerischen Berücksichtigung dieser Ver-  
sorgungsleitung im vorhabenbezogenen Be-  
bauungsplan bedarf.



Obwohl ein Teil des Geltungsbereiches des Bebauungsplanes innerhalb des Richtfunkkorridors liegt, ist im vorliegenden Fall davon auszugehen, dass es zu keiner Beeinflussung der Richtfunkstrecke durch Bauwerke kommen kann. Daher bedarf vorgenannte Versorgungseinrichtung nicht der zeichnerischen Berücksichtigung in der Planzeichnung.

Textliche Berücksichtigung:

Zur textlichen Berücksichtigung der im Plangebiet bereits bestehenden Richtfunkstrecke regen wir an, im Textteil des Bebauungsplanes bspw. unter Hinweise und Empfehlungen ohne Festsetzungscharakter, den nachstehend in Kursivschrift dargestellten Inhalt aufzunehmen:

*Richtfunkstrecke der Pfalzwerke Netz AG  
Über das Plangebiet verläuft eine Richtfunkstrecke der Pfalzwerke Netz AG, die in der Planzeichnung nicht ausgewiesen ist.*

*Für den ungestörten Betrieb einer Richtfunkstrecke ist es zwingend erforderlich, dass deren sogenannte Fresnelzone frei von Hindernissen bleibt. Dies wird gewährleistet durch Freihaltung eines insgesamt 200 m breiten Richtfunkkorridors (100 m beidseitig der Längsachse des Richtfunkstrahls senkrecht gemessen).*

*Innerhalb dieses Richtfunkkorridors sind bei der Errichtung baulicher Anlagen bis 20 m Höhe Störungen einer Richtfunkstrecke nicht wahrscheinlich. Über 20 m Höhe wird empfohlen, diese mit dem Betreiber der Richtfunkstrecke abzuklären.*

*Im südlichen Plangebiet (V-geschossige Bauweise) ist davon auszugehen, dass es für die im Plangebiet festgesetzten maximalen Gebäudehöhen bis zu einer Höhe von 24 m zu keiner Beeinflussung der Richtfunkstrecke durch Bauwerke kommen kann.*

*Über diese Höhen hinausgehende Einrichtungen, auch wenn diese zeitlich nur begrenzt aufgestellt werden sollten, bedürfen im Einzelfall der vorherigen Prüfung, ob sich hierdurch eine Beeinflussung der Richtfunkstrecke ergibt, sowie der Zustimmung zur Errichtung durch den Betreiber der Richtfunkstrecke.*

Wir bitten um weitere Beteiligung am Verfahren und Mitteilung, inwieweit aufgrund unserer geäußerten Anregungen eine Anpassung der Unterlagen zum Entwurf des Bebauungsplanes vorgenommen wird.“

Schreiben vom 01.04.2021

„vielen Dank für die Information.  
Unsere Stellungnahme BG52-2021-811-18717-00 vom 23. März 2021 behält weiterhin Gültig-

Es wird ein entsprechender Hinweis in den vorhabenbezogenen Bebauungsplan aufgenommen.

#### **Beschlussvorschlag:**

Der Stadtrat der Kreisstadt Homburg beschließt, wie dargelegt, folgenden Hinweis zur Richtfunkstrecke der Pfalzwerke Netz AG in den vorhabenbezogenen Bebauungsplan aufzunehmen:

#### **„Richtfunkstrecke der Pfalzwerke Netz AG**

- Über das Plangebiet verläuft die Richtfunkstrecke „F 2601“ der Pfalzwerke Netz AG, die in der Planzeichnung nicht ausgewiesen ist.
- Für den ungestörten Betrieb einer Richtfunkstrecke ist es zwingend erforderlich, dass deren sogenannte Fresnelzone frei von Hindernissen bleibt. Dies wird gewährleistet durch Freihaltung eines insgesamt 200 m breiten Richtfunkkorridors (100 m beidseitig der Längsachse des Richtfunkstrahls senkrecht gemessen).
- Innerhalb dieses Richtfunkkorridors sind bei der Errichtung baulicher Anlagen bis 20 m Höhe Störungen einer Richtfunkstrecke nicht wahrscheinlich. Über 20 m Höhe wird empfohlen, diese mit dem Betreiber der Richtfunkstrecke abzuklären.
- Im südlichen Plangebiet (V-geschossige Bauweise) ist davon auszugehen, dass es für die im Plangebiet festgesetzten maximalen Gebäudehöhen bis zu einer Höhe von 24 m zu keiner Beeinflussung der Richtfunkstrecke durch Bauwerke kommen kann.
- Über diese Höhen hinausgehende Einrichtungen, auch wenn diese zeitlich nur begrenzt aufgestellt werden sollten, bedürfen im Einzelfall der vorherigen Prüfung, ob sich hierdurch eine Beeinflussung der Richtfunkstrecke ergibt, sowie der Zustimmung zur Errichtung durch den Betreiber der Richtfunkstrecke.“

<p>keit.</p> <p>Wir bitten um weitere Beteiligung am Verfahren.“</p>	
<p><b>56 PLEDOC GMBH</b> Postfach 120255 45321 Essen</p> <p><u>Schreiben vom 15.02.2021 und 06.04.2021</u></p> <p>„wir beziehen uns auf Ihre o.g. Maßnahme und teilen Ihnen hierzu mit, dass von uns verwaltete Versorgungsanlagen der nachstehend aufgeführten Eigentümer bzw. Betreiber von der geplanten Maßnahme nicht betroffen werden:</p> <ul style="list-style-type: none"> <li>• OGE (Open Grid Europe GmbH), Essen</li> <li>• Kokereigasnetz Ruhr GmbH, Essen</li> <li>• Ferngas Netzgesellschaft mbH (FG), Netzgebiet Nordbayern, Schwaig bei Nürnberg</li> <li>• Mittel-Europäische Gasleitungsgesellschaft mbH (MEGAL), Essen</li> <li>• Mittelrheinische Erdgastransportleitungsgesellschaft mbH (METG), Essen</li> <li>• Nordrheinische Erdgastransportleitungsgesellschaft mbH &amp; Co. KG (NETG), Dortmund</li> <li>• Trans Europa Naturgas Pipeline GmbH (TENP), Essen</li> <li>• GasLiNE Telekommunikationsnetzgesellschaft deutscher Gasversorgungsunternehmen mbH &amp; Co. KG, Straelen (hier Solotrasse in Zuständigkeit der PLEdoc GmbH)</li> <li>• Zayo Infrastructure Deutschland GmbH, Frankfurt am Main</li> </ul> <p>Maßgeblich für unsere Auskunft ist der im Übersichtsplan markierte Bereich. Dort dargestellte Leitungsverläufe dienen nur zur groben Übersicht.</p> <p>Achtung: Eine Ausdehnung oder Erweiterung des Projektbereichs bedarf immer einer erneuten Abstimmung mit uns.“</p>	<p><u>Stellungnahme der Kreisstadt</u></p> <p><b>Kein Beschluss erforderlich</b></p>
<p><b>57 POLIZEIINSPEKTION HOMBURG</b> Eisenbahnstraße 40 66424 Homburg</p> <p><u>Keine Stellungnahme abgegeben</u></p>	<p><u>Stellungnahme der Kreisstadt</u></p> <p><b>Kein Beschluss erforderlich</b></p>
<p><b>58 RAG MONTAN IMMOBILIEN GMBH HERRN JÜRGEN MAURER</b> Provinzialstraße 1 66806 Ens Dorf</p> <p><u>Keine Stellungnahme abgegeben</u></p>	<p><u>Stellungnahme der Kreisstadt</u></p> <p><b>Kein Beschluss erforderlich</b></p>

<p><b>59 SAARFORST LANDESBETRIEB GESCHÄFTSBEREICH 3</b> Im Klingelfloß 66571 Eppelborn</p> <p><u>Keine Stellungnahme abgegeben</u></p>	<p><u>Stellungnahme der Kreisstadt</u></p> <p><b>Kein Beschluss erforderlich</b></p>
<p><b>60 SAARLÄNDISCHER RUNDFUNK FUNKHAUS HALBERG</b> 66100 Saarbrücken</p> <p><u>Keine Stellungnahme abgegeben</u></p>	<p><u>Stellungnahme der Kreisstadt</u></p> <p><b>Kein Beschluss erforderlich</b></p>
<p><b>61 SAARPFALZ-KREIS GESUNDHEITSAMT</b> Am Forum 1 66424 Homburg</p> <p><u>Schreiben vom 23.02.2021</u></p> <p>„mit Schreiben vom 12.02.2021 wurde uns die Gelegenheit zur Stellungnahme nach §4 Abs. 2 BauGB gegeben.</p> <p>Von Seiten des Gesundheitsamtes bestehen derzeit keine Bedenken gegen die Aufstellung des vorhabenbezogenen Bebauungsplanes „Zweibrücker Tor“ Vorhaben- und Erschließungsplan.“</p>	<p><u>Stellungnahme der Kreisstadt</u></p> <p><b>Kein Beschluss erforderlich</b></p>
<p><b>62 SAARPFALZ-KREIS KREISSCHULAMT</b> Postfach 15 50 66406 Homburg</p> <p><u>Keine Stellungnahme abgegeben</u></p>	<p><u>Stellungnahme der Kreisstadt</u></p> <p><b>Kein Beschluss erforderlich</b></p>
<p><b>63 SAARPFALZ-KREIS JUGENDAMT</b> Postfach 15 50 66406 Homburg</p> <p><u>Keine Stellungnahme abgegeben</u></p>	<p><u>Stellungnahme der Kreisstadt</u></p> <p><b>Kein Beschluss erforderlich</b></p>

<p><b>64 SAARPFALZ-KREIS</b>  <b>AMT FÜR PLANUNG UND</b>  <b>REGIONALENTWICKLUNG</b>  Postfach 1550  66406 Homburg</p> <p><u>Keine Stellungnahme abgegeben</u></p>	<p><u>Stellungnahme der Kreisstadt</u></p> <p><b>Kein Beschluss erforderlich</b></p>
<p><b>65 SAARVV</b>  Hohenzollernstraße 8  66333 Völklingen</p> <p><u>Keine Stellungnahme abgegeben</u></p>	<p><u>Stellungnahme der Kreisstadt</u></p> <p><b>Kein Beschluss erforderlich</b></p>
<p><b>66 SAARWALD-VEREIN E. V.</b>  Prof.-Notton-Straße 5  66740 Saarlouis</p> <p><u>Schreiben vom 22.02.2021 und 12.04.2021</u></p> <p>„Der LV-Saarwald-Verband e.V. hat keine umweltrechtlichen Bedenken gegen den vorhabenbezogenen Bebauungsplan „Zweibrücker Tor.“</p>	<p><u>Stellungnahme der Kreisstadt</u></p> <p><b>Kein Beschluss erforderlich</b></p>
<p><b>67 SCHUTZGEMEINSCHAFT DEUTSCHER WALD</b>  <b>LANDESVERBAND SAARLAND E. V.</b>  Antoniusstraße 18  66822 Lebach</p> <p><u>Keine Stellungnahme abgegeben</u></p>	<p><u>Stellungnahme der Kreisstadt</u></p> <p><b>Kein Beschluss erforderlich</b></p>
<p><b>68 STADT BEXBACH</b>  <b>HERRN BÜRGERMEISTER</b>  Rathausstraße 68  66450 Bexbach</p> <p><u>Keine Stellungnahme abgegeben</u></p>	<p><u>Stellungnahme der Kreisstadt</u></p> <p><b>Kein Beschluss erforderlich</b></p>
<p><b>69 STADT BLIESKASTEL</b>  <b>HERRN BÜRGERMEISTER</b>  Paradeplatz 5  66440 Blieskastel</p> <p><u>Keine Stellungnahme abgegeben</u></p>	<p><u>Stellungnahme der Kreisstadt</u></p>

	<p><b>Kein Beschluss erforderlich</b></p>
<p><b>70 STADTVERWALTUNG ZWEIBRÜCKEN</b> Herzogstraße 1 66482 Zweibrücken</p> <p><u>Schreiben vom 12.02.2021</u></p> <p>„mit Schreiben vom 12.02.2021 haben Sie uns im Rahmen des oben genannten Bebauungsplanverfahrens beteiligt.</p> <p>Die Stadt Zweibrücken hat keine Bedenken und Anregungen bezüglich der vorgelegten Planung.“</p>	<p><u>Stellungnahme der Kreisstadt</u></p> <p><b>Kein Beschluss erforderlich</b></p>
<p><b>71 STADTWERKE HOMBURG GMBH</b> Lessingstraße 3 66424 Homburg</p> <p><u>Schreiben vom 11.03.2021</u></p> <p>„die Stadtwerke Homburg GmbH hat keine Einwände gegen den Bebauungsplan. Der Energiebedarf bzw. Energieversorgung sollte frühzeitig abgestimmt werden. Zu Fragen stehen wir Ihnen unter der oben angegebenen E-Mail-Adresse zur Verfügung.“</p>	<p><u>Stellungnahme der Kreisstadt</u></p> <p><b>Kein Beschluss erforderlich</b></p>
<p><b>72 STEAG NEW ENERGIES GMBH PT-P/ZENTRALE PLANAUSKUNFT</b> St. Johanner Straße 101-105 66115 Saarbrücken</p> <p><u>Schreiben vom 15.02.2021</u></p> <p>„Sie erhalten die gewünschte Planauskunft für die in unserer Zuständigkeit befindlichen Versorgungsleitungen - Zentrale Planauskunft für die Fernwärme-Verbund Saar GmbH und die STEAG New Energies GmbH.</p> <p>Entsprechend unseren Planunterlagen teilen wir Ihnen mit, dass in dem von Ihnen angegebenen Bereich Fernwärmeversorgungsleitungen unserer Zuständigkeit vorhanden sind. Sie erhalten den entsprechenden Lageplan sowie das Merkblatt zum Schutze von Fernheizleitungen, Stand 2014-12.</p> <p>Bitte beachten Sie, dass eventuell auch Datenkabel sich im Bereich der Fernwärmeleitungen befinden können. Des Weiteren bitten wir Sie zu beachten, dass dieser Planauszug nur im Zusammenhang mit einer örtlichen Einweisung Gültigkeit hat. Bitte wenden Sie sich für die erforderliche örtliche Einweisung an die Netzab-</p>	<p><u>Stellungnahme der Kreisstadt</u></p> <p>Im Plangebiet sind Fernwärmeversorgungsleitungen der STEAG New Energies GmbH vorhanden. Es wird ein entsprechender Hinweis in den vorhabenbezogenen Bebauungsplan aufgenommen.</p> <p><b>Beschlussvorschlag:</b></p> <p>Der Stadtrat der Kreisstadt Homburg beschließt, wie dargelegt, folgenden Hinweis zu den Fernwärmeversorgungsleitungen der STEAG New Energies GmbH in den vorhabenbezogenen Bebauungsplan aufzunehmen:</p>

teilung Saarlouis, Ihr direkter Ansprechpartner ist Achim Meyer Telefon (0681) 94 94-96 96.

Bei Fragen zum Handling „Zentrale Planauskunft“ wird Ihnen Frau Burger gerne unter der Telefon-Nummer: (0681) 94 94 - 91 12 behilflich sein“

### **„Fernwärmeversorgungsleitungen der STEAG New Energies GmbH**

- Im Plangebiet sind Fernwärmeversorgungsleitungen der STEAG New Energies GmbH vorhanden. Das Merkblatt über Vorichtsmaßnahmen bei Erdarbeiten – Auflagen zum Schutz unterirdisch verlegter Fernheizleitungen ist zu beachten. Es wird darauf hingewiesen, dass bei erdverlegten und freiverlegten Fernwärmeleitungen für die Dauer des Bestehens der Leitung und der dazugehörigen Bauwerke in einem Schutzstreifen von 3,00 m (je 1,50 m links und rechts der Leitung) keine Gebäude errichtet oder sonstige Einrichtungen vorgenommen werden dürfen, die geeignet sind, den Bestand der Leitungen und Kabel nebst Anlagen und Anlagenteilen zu beeinträchtigen oder zu gefährden. Des Weiteren wird darauf hingewiesen, dass sich eventuell auch Datenkabel im Bereich der Fernwärmeleitungen befinden können.“

### **73 TELEFÓNICA GERMANY GMBH & CO. OHG**

Rheinstraße 15  
14513 Teltow

#### Schreiben vom 09.03.2021

„aus Sicht der Telefónica Germany GmbH & Co. OHG sind nach den einschlägigen raumordnerischen Grundsätzen die folgenden Belange bei der weiteren Planung zu berücksichtigen, um erhebliche Störungen bereits vorhandener Telekommunikationslinien zu vermeiden:

- durch das Plangebiet führen zwei Richtfunkverbindungen hindurch
- die Fresnelzone der Richtfunkverbindungen befindet sich in einem vertikalen Korridor zwischen 15 m und 45 m über Grund

Zur besseren Visualisierung erhalten Sie beigelegt zur E-Mail ein digitales Bild, welches den Verlauf unsere Punkt-zu-Punkt-Richtfunkverbindung verdeutlichen sollen.

Die farbige Linie versteht sich als Punkt-zu-Punkt-Richtfunkverbindung der Telefónica Germany GmbH & Co. OHG. Das Plangebiet ist im Bild mit einer dicken roten Linie eingezeichnet.

Man kann sich diese Telekommunikationslinie als einen horizontal über der Landschaft verlaufenden Zylinder mit einem Durchmesser von rund 30-60 m (einschließlich der Schutzbereiche) vorstellen (abhängig von verschiedenen Parametern). Bitte beachten Sie zur Veranschaulichung die beiliegende Skizze mit Ein-

#### Stellungnahme der Kreisstadt

Durch den östlichen Teil des Plangebietes führen zwei Richtfunkverbindungen der Telefónica Germany GmbH & Co. OHG. Die Fresnelzone der Richtfunkverbindungen befindet sich in einem vertikalen Korridor zwischen 15 m und 45 m über Grund. Das Vorhaben tangiert die Richtfunkverbindungen inkl. Schutzkorridore nicht; dennoch wird vorsorglich ein Hinweis in den vorhabenbezogenen Bebauungsplan aufgenommen, dass im Rahmen des Baugenehmigungsverfahrens eine Abstimmung mit der Telefónica Germany GmbH & Co. OHG zu erfolgen hat.

#### **Beschlussvorschlag:**

Der Stadtrat der Kreisstadt Homburg beschließt, wie dargelegt, vorsorglich folgenden Hinweis zu den Richtfunkverbindungen der Telefónica Germany GmbH & Co. OHG in den vorhabenbezogenen Bebauungsplan aufzunehmen:

<p>zeichnung des Trassenverlaufes. Alle geplanten Konstruktionen und notwendige Baukräne dürfen nicht in die Richtfunktrasse ragen.</p> <p>Wir bitten um Berücksichtigung und Übernahme der o.g. Richtfunktrasse in die Vorplanung und in die zukünftige Bauleitplanung bzw. den zukünftigen Flächennutzungsplan. Innerhalb der Schutzbereiche (horizontal und vertikal) sind entsprechende Bauhöhenbeschränkungen s.o. festzusetzen, damit die raumbedeutsame Richtfunkstrecke nicht beeinträchtigt wird.</p> <p>Es muss daher ein horizontaler Schutzkorridor zur Mittellinie der Richtfunkstrahlen von mindestens +/- 30 m und ein vertikaler Schutzabstand zur Mittellinie von mindestens +/-15 m eingehalten werden.</p> <p>Bei Fragen stehe ich Ihnen gerne zur Verfügung.“</p>	<p><b>„Richtfunkverbindungen der Telefónica Germany GmbH &amp; Co. OHG</b></p> <ul style="list-style-type: none"> <li>• Durch das Plangebiet verlaufen zwei Richtfunkverbindungen der Telefónica Germany GmbH &amp; Co. OHG. Die Fresnelzone der Richtfunkverbindungen befindet sich in einem vertikalen Korridor zwischen 15 m und 45 m über Grund. Es muss ein horizontaler Schutzkorridor zur Mittellinie der Richtfunkstrahlen von mindestens +/- 30 m und ein vertikaler Schutzabstand zur Mittellinie von mindestens +/-15 m eingehalten werden. Alle geplanten Konstruktionen und notwendigen Baukräne dürfen nicht in die Richtfunktrasse ragen.</li> <li>• Das Vorhaben tangiert die Richtfunkverbindungen inkl. Schutzkorridore nicht. Vorsorglich wird dennoch darauf hingewiesen, dass im Rahmen des Baugenehmigungsverfahrens eine Abstimmung mit der Telefónica Germany GmbH &amp; Co. OHG zu erfolgen hat.“</li> </ul>
<p><b>74 VERBAND DER GARTENBAUVEREINE SAAR-PFALZ E.V.</b> Hüttersdorfer Straße 29 66839 Schmelz</p> <p><u>Keine Stellungnahme abgegeben</u></p>	<p><u>Stellungnahme der Kreisstadt</u></p> <p><b>Kein Beschluss erforderlich</b></p>
<p><b>75 VERBANDSGEMEINDE BRUCHMÜHLBACH-MIESAU</b> Am Rathaus 2 66892 Bruchmühlbach-Miesau</p> <p><u>Keine Stellungnahme abgegeben</u></p>	<p><u>Stellungnahme der Kreisstadt</u></p> <p><b>Kein Beschluss erforderlich</b></p>
<p><b>76 VERBANDSGEMEINDE OBERES GLANTAL HERRN BÜRGERMEISTER</b> Rathausstraße 14 66914 Waldmohr</p> <p><u>Schreiben vom 16.02.2021 und 01.04.2021</u></p> <p>„wir nehmen Bezug auf Ihre E-Mail vom 12.02.2021 / 01.04.2021 und teilen Ihnen hiermit mit, dass wir als Verbandsgemeinde Oberes Glantal keine Bedenken und Einwände gegen die Aufstellung des vorhabenbezogenen Bebauungsplanes "vorhabenbezogener Bebauungsplan Zweibrücker Tor" der Kreisstadt Homburg erheben.</p>	<p><u>Stellungnahme der Kreisstadt</u></p> <p><b>Kein Beschluss erforderlich</b></p>



<p>Des Weiteren teilen wir Ihnen im Namen der Stadt Waldmohr mit, dass diese ebenfalls keine Bedenken und Einwände gegen die Aufstellung des vorhabenbezogenen Bebauungsplanes „vorhabenbezogener Bebauungsplan Zweibrücker Tor“ der Kreisstadt Homburg erheben.“</p>	
<p><b>77 VERBANDSGEMEINDE ZWEIBRÜCKEN-LAND</b> Landauer Straße 18-20 66482 Zweibrücken</p> <p><u>Keine Stellungnahme abgegeben</u></p>	<p><u>Stellungnahme der Kreisstadt</u></p> <p><b>Kein Beschluss erforderlich</b></p>
<p><b>78 VODAFONE KABEL DEUTSCHLAND GMBH NETZINFRASTRUKTUR</b> Zurmaiener Straße 175 54292 Trier</p> <p><u>Schreiben vom 22.03.2021 und 29.04.2021</u></p> <p>„wir bedanken uns für Ihr Schreiben vom 12.02.2021 / 01.04.2021.</p> <p>Im Planbereich befinden sich Telekommunikationsanlagen unseres Unternehmens, deren Lage auf den beiliegenden Bestandsplänen dargestellt ist. Wir weisen darauf hin, dass unsere Anlagen bei der Bauausführung zu schützen bzw. zu sichern sind, nicht überbaut und vorhandene Überdeckungen nicht verringert werden dürfen.</p> <p>Sollte eine Umverlegung oder Baufeldfreimachung unserer Telekommunikationsanlagen erforderlich werden, benötigen wir mindestens drei Monate vor Baubeginn Ihren Auftrag an TFR.Stuttgart.SW@Vodafone.com, um eine Planung und Bauvorbereitung zu veranlassen sowie die notwendigen Arbeiten durchführen zu können.</p> <p>Wir weisen Sie ebenfalls darauf hin, dass uns ggf. (z.B. bei städtebaulichen Sanierungsmaßnahmen) die durch den Ersatz oder die Verlegung unserer Telekommunikationsanlagen entstehenden Kosten nach § 150 (1) BauGB zu erstatten sind.</p> <p>Anlagen: Lageplan(-pläne)</p> <p>Weiterführende Dokumente: Kabelschutzanweisung Vodafone Kabelschutzanweisung Vodafone Kabel Deutschland Zeichenerklärung Vodafone</p>	<p><u>Stellungnahme der Kreisstadt</u></p> <p>Im Planbereich befinden sich Telekommunikationsanlagen der Vodafone Kabel Deutschland GmbH.</p> <p>Die Hinweise betreffen nicht das Bebauungsverfahren, sondern die Bauausführung und sind für das Bebauungsverfahren somit nicht von Bedeutung, werden aber als Hinweis in den vorhabenbezogenen Bebauungsplan aufgenommen.</p> <p><b>Beschlussvorschlag:</b></p> <p>Der Stadtrat der Kreisstadt Homburg beschließt, wie dargelegt, folgenden Hinweis zu den Telekommunikationsanlagen der Vodafone Kabel Deutschland GmbH in den vorhabenbezogenen Bebauungsplan aufzunehmen:</p> <p><b>„Telekommunikationsanlagen der Vodafone Kabel Deutschland GmbH</b></p> <ul style="list-style-type: none"> <li>• Im Planbereich befinden sich Telekommunikationsanlagen der Vodafone Kabel Deutschland GmbH. Es wird darauf hingewiesen, dass die Anlagen bei der Bauausführung zu schützen bzw. zu sichern sind, nicht überbaut und vorhandene Überdeckungen nicht verringert werden dürfen.“</li> </ul>

<p>Zeichenerklärung Vodafone Kabel Deutschland</p> <p>Eine Ausbauentscheidung trifft Vodafone nach internen Wirtschaftlichkeitskriterien. Dazu erfolgt eine Bewertung entsprechend Ihrer Anfrage zu einem Neubaugebiet. Bei Interesse setzen Sie sich bitte mit dem Team Neubaugebiete in Verbindung:</p> <p>Vodafone GmbH / Vodafone Kabel Deutschland GmbH Neubaugebiete KMU Südwestpark 15 90449 Nürnberg</p> <p>Neubaugebiete.de@vodafone.com</p> <p>Bitte legen Sie einen Erschließungsplan des Gebietes Ihrer Kostenanfrage bei.“</p>	
<p><b>79 VSE NET GMBH</b> Nell-Breuning-Allee 6 66115 Saarbrücken</p> <p><u>Keine Stellungnahme abgegeben</u></p>	<p><u>Stellungnahme der Kreisstadt</u></p> <p><b>Kein Beschluss erforderlich</b></p>
<p><b>80 VSE VERTEILNETZ GMBH</b> Heinrich-Böcking-Str. 10-14 66121 Saarbrücken</p> <p><u>Schreiben vom 18.02.2021</u></p> <p>„gegen die geplante Aufstellung des o.g. Bebauungsplanes bestehen unsererseits keine Bedenken, da sich innerhalb des Geltungsbereiches keine uns gehörenden Versorgungsanlagen befinden.</p> <p>Hinweis auf die digitale Bearbeitung zukünftiger Planungsanfragen! Im Hinblick auf eine zeitnahe und ressourcenschonende Bearbeitung von Planungsanfragen haben wir seit dem 01.01.2021 den entsprechenden Prozess in unserem Haus digitalisiert und zu diesem Zweck das E-Mail-Postfach <a href="mailto:stimmnahmen@vse-verteilnetz.de">stimmnahmen@vse-verteilnetz.de</a> eingerichtet. Wir bitten Sie, uns Ihre entsprechenden Anfragen (einschließlich der zugehörigen Planunterlagen im .pdf-Format) zukünftig digital zukommen zu lassen. Bitte teilen Sie uns dabei auch mit, ob Sie die entsprechende Stellungnahme ebenfalls per E-Mail oder, wie bisher üblich, per Brief oder Telefax erhalten wollen. Bei weiteren Fragen steht Ihnen Herr Stefan Hoffmann gerne zur Verfügung.“</p>	<p><u>Stellungnahme der Kreisstadt</u></p> <p><b>Kein Beschluss erforderlich</b></p>

<p><b>81 WASSERSTRABEN - UND SCHIFFFAHRTSAMT SAARBRÜCKEN</b> Bismarckstr. 133 66121 Saarbrücken</p> <p><u>Keine Stellungnahme abgegeben</u></p>	<p><u>Stellungnahme der Kreisstadt</u></p> <p><b>Kein Beschluss erforderlich</b></p>
<p><b>82 WESTNETZ GMBH DRW-S-LK-TM</b> Florianstraße 15-21 44139 Dortmund</p> <p><u>Keine Stellungnahme abgegeben</u></p>	<p><u>Stellungnahme der Kreisstadt</u></p> <p><b>Kein Beschluss erforderlich</b></p>
<p><b>83 WVO WASSERVERSORGUNG OSTSAAR GMBH</b> In der Etwies 6 66564 Ottweiler</p> <p><u>Schreiben vom 12.02.2021</u></p> <p>„hiermit teilen wir Ihnen mit, dass im Bereich Ihres o.g. Bebauungsplanes keine Versorgungsleitungen und -anlagen der Wasserversorgung Ostsaar GmbH und des Zweckverbandes Wasserversorgung der Stadt- und Landgemeinden des Kreises Neunkirchen in Ottweiler vorhanden sind.</p> <p>Wir erstatten somit Fehlanzeige.“</p>	<p><u>Stellungnahme der Kreisstadt</u></p> <p><b>Kein Beschluss erforderlich</b></p>
<p><b>84 MINISTERIUM FÜR INNERES, BAUEN UND SPORT</b> <b>OBB13 - BAUAUFSICHT</b> Halbergstraße 50 66121 Saarbrücken</p> <p><u>Schreiben vom 07.05.2021</u></p> <p>„ich nehme Bezug auf Ihre nachstehende E-Mail und das beigefügte Schreiben von Herrn Kern vom 01.04.2021. Dazu teile ich Ihnen mit, dass eine Zuständigkeit der obersten Bauaufsicht als Träger öffentlicher Belange im Rahmen der Prüfung kommunaler Bauleitpläne gem. Erlass über die Beteiligung der Behörden und sonstigen Träger öffentlicher Belange in städtebaulichen Verfahren nach dem Baugesetzbuch nicht gegeben ist. Unter Verweis auf das auf der Internetseite <a href="https://www.saarland.de/SharedDocs/Downloads/DE/mibs/tp_landesplanung/Liste_Beh%C3%B6rden_%C3%B6ff_Belange.html">https://www.saarland.de/SharedDocs/Downloads/DE/mibs/tp_landesplanung/Liste_Beh%C3%B6rden_%C3%B6ff_Belange.html</a> eingestellte</p>	<p><u>Stellungnahme der Kreisstadt</u></p> <p><b>Kein Beschluss erforderlich</b></p>

<p>Dokument ist im Hinblick auf die Beteiligung der Behörden und sonstigen Träger öffentlicher Belange in städtebaulichen Verfahren nach dem Baugesetzbuch für den öffentlichen Belang „Bauaufsicht“ als Behörde und sonstiger Träger öffentlicher Belange der Landkreis oder der Regionalverband als untere Bauaufsichtsbehörde (sofern nicht die Gemeinde selbst zuständige Behörde ist) zuständig. Im Zusammenhang mit dem gegenständlichen Planentwurf „VORHABENBEZOGENEN BEBAUUNGSPLAN ZWEIBRÜCKER TOR“ verweise ich, insbesondere im Hinblick auf das Bauordnungsrecht, auf die zuständige untere Bauaufsicht der Kreisstadt Homburg. Von Seiten der obersten Bauaufsicht erfolgte keine Durchsicht oder Bewertung des Planentwurfs. Auf die Stellungnahme der Obersten Landesbaubehörde weise ich vorab hin. Bezugnehmend auf das mit Ihrer E-Mail vom 01.04.2021 übermittelte Schreiben vom 12.02.2021 teile ich zur Klarstellung mit, dass die oberste Bauaufsicht nicht zu beteiligen war, nicht beteiligt wurde und folgerichtig eine Stellungnahme nicht erfolgt ist.“</p>	
<p><b>B1 BÜRGER 1</b></p> <p><u>Schreiben vom 11.03.2021</u></p> <p>„in o.g. Angelegenheit möchten wir namens und im Auftrag der WEG Am Zweibrücker Tor 12, 66424 Homburg einen Widerspruch gegen die Planungsabsichten „Zweibrücker Tor“ erheben:</p> <p><b>Vorwort:</b> Die Änderung der Baugesetzgebung im Jahr 2017 wurde in erster Linie für Großstädte und Ballungsräume ins Leben gerufen, in denen in den nächsten Jahren ein signifikantes Wachstum erwartet wird. Für die ländlichen Kommunen des Saarlandes trifft dies eher nicht zu, daher dient eine Bezeichnung als sog. urbanes Gebiet nur der Begründung für dieses Bauvorhaben, um dicht und hoch bauen zu können.</p> <p>Insbesondere das ungestörte Wohnen markiert ein wichtiges Leitbild des urbanen Gebietes. Dies resultiert aus Gründen des Lärmschutzes. Für das urbane Gebiet gilt ein Immissionsrichtwert in Höhe von 60 db(A) tagsüber, nachts 45 db(A). Diese Werte gelten analog in Mischgebieten.</p> <p>Folgende Aspekte sprechen gegen eine Bebauung in der geplanten Art:</p> <ul style="list-style-type: none"> <li>• Das Zweibrücker Tor wurde in den letzten Jahren zum überwiegenden Teil als Wohnstraße angelegt; als Gewerbe gibt es überwiegend Arztpraxen. Durch die verkehrsrei-</li> </ul>	<p><u>Stellungnahme der Kreisstadt</u></p> <p>Urbane Gebiete dienen gem. § 6a Abs. 1 BauNVO dem Wohnen sowie der Unterbringung von Gewerbebetrieben und sozialen, kulturellen und anderen Einrichtungen, die die Wohnnutzung nicht wesentlich stören. Die Nutzungsmischung muss nicht gleichgewichtig sein. Sobald und soweit es - gem. § 1 Abs. 3 BauGB – für die städtebauliche Entwicklung und Ordnung erforderlich ist, kann in jeder Kommune ein urbanes Gebiet gem. § 6a BauNVO ausgewiesen werden. § 6a BauNVO enthält keinerlei Regelungen, die die Ausweisung eines solchen Baugebietes nur in Großstädten, etc. zulassen.</p> <p>Zwischenzeitlich wurde die Planungskonzeption in einem iterativen Prozess überarbeitet und weiter konkretisiert – u.a. mit dem Ziel, Beeinträchtigungen, die durch das Planvorhaben in Bezug auf die Nachbarschaft hervorgerufen werden, zu reduzieren. Hierfür wurden,</p>

che Durchgangsstraße mit Bushaltestellen herrscht bereits heute eine zu hohe Lautstärke.

- Das geplante Bauvorhaben würde zu einer nicht hinnehmbaren Verschlechterung der Wohnqualität und der Immissionswerte führen.
- Die Besonnungs- und Verkehrsgutachten sind nicht objektiv, sondern auf die Wünsche der Investoren ausgerichtet. Es liegen keine objektiven amtlichen Gutachten vor. Die vorliegenden Gutachten orientieren sich an den Interessen der Investoren.
- Es fehlt ein objektives Lärmgutachten. Gerade aus den im Vorwort genannten Gründen ist ein solches Gutachten unverzichtbar.
- Maximal- bzw. Extrembebauung des Plangebiets samt Hochhaus, mit der kein Bewohner in der Nachbarschaft habe rechnen müssen. Es würde sich mit dem Bau um das höchste Hochhaus in Homburg handeln. Die Feuerwehr verfügt darüber hinaus über keine Leiter in dieser Höhe, was passiert im Brandfall? (Luftrettung durch die freiw. Feuerwehr?)
- Die geplante Bebauung ist überdimensioniert, das Grundstück wird überlastet, die Bebauung ist zu dicht und zu hoch.
- Das Hochhaus würde den Bewohnern, die in östlicher Richtung unseres Anwesens ihre Terrassen haben, quasi wenige Meter entfernt "vor die Nase" gestellt.
- Im Baurecht gilt nach wie vor das Gebot der Rücksichtnahme. Durch das geplante Hochhaus entsteht eine erdrückende Wirkung. Hier liegt ein besonderes Missverhältnis zu den anderen Gebäuden vor. Angenommen hat dies das Bundesverwaltungsgericht in dem Fall, dass ein Hochhaus mit 12 Geschossen in einer Entfernung von nur 15 Metern zu dem 2,5geschossigen Gebäude des Nachbarn errichtet werden sollte. Das BVG hat dieses Bauvorhaben als "übergreifig" bezeichnet. Diese Konstellation liegt auch hier vor, nämlich 14 Stockwerke in weniger als 15 Metern Entfernung zu unserem Gebäude mit 3,5 Stockwerken.
- Das Hochhaus fügt sich nicht in die nähere Umgebung ein. Das Gesamtbild des "Wohnens am Zweibrücker Tor" wird zerstört.
- Es werden keine Mindestabstände zu unserem Grundstück eingehalten. Dies geht aus den verlinkten Beschreibungen und Plänen hervor.
- Es droht eine Verschattung der umliegenden Gebäude.

gegenüber dem vorhabenbezogenen Bebauungsplanentwurf vom 02.12.2020, im Wesentlichen folgende Änderungen vorgenommen:

- Reduzierung der Geschossigkeit (8 statt 13 Vollgeschosse) und entsprechende Anpassung der maximal zulässigen Höhe baulicher Anlagen
- Änderungen/ Optimierungen/ Konkretisierungen in Bezug auf die Staffelung und Maße der geplanten Gebäude
- Festlegung der geplanten Ein- und Ausfahrtsbereiche (keine Wahlmöglichkeit mehr); gegenüber ursprünglichem Entwurf: Rücknahme der Ausfahrt zur Tiefgarage über den von der Straße „Am Zweibrücker Tor“ abzweigenden Weg (Stichstraße „Mix-Markt“)

Außerdem wurde der zulässige Nutzungskatalog angepasst/ konkretisiert.

Die im Rahmen des Verfahrens ausgelegten Gutachten (Verkehrsgutachten vom 01.12.2020, Besonnungsgutachten vom 02.12.2020 und das Brandschutzgutachten vom 30.11.2020) wurden im Zuge der Konzeptüberarbeitung angepasst/ ergänzt bzw. wurden fachgutachterliche Stellungnahmen zu der geänderten Planung (z.T. auch zu Zwischenständen) eingeholt.

Außerdem wurde durch die Vorhabenträgerin ein schalltechnisches Gutachten (zu einem Zwischenstand) und eine fachgutachterliche Stellungnahme zur o.g. überarbeiteten Planung eingeholt. Ebenfalls eingeholt wurde die Erarbeitung eines Energiekonzeptes für das geplante Quartier.

Sichergestellt wurde, dass alle bauordnungsrechtlichen Abstandsflächen zur Umgebungsbebauung eingehalten werden.

Die – durch die Reduzierung der Höhe des Hochhauses nun überobligatorisch eingeholte – fachgutachterliche Stellungnahme des Ingenieur- und Gutachterbüro Dipl.-Phys. Thomas Lung vom 05.04.2022 kommt zu dem Ergebnis, dass durch die Reduzierung der Höhe des ursprünglich geplanten verschattungsrelevanten Hochhauses (nur noch 26,4 m statt 45,3 m) an allen beurteilungsrelevanten Fassadenflächen die in der DIN 5034-1 empfohlenen Besonnungszeiten eingehalten werden.

Auch das aufgrund der geänderten Planung überarbeitete Brandschutzgutachten vom 25.03.2022, erstellt von Michael K. Biehl - MB Brandschutz, kommt nach wie vor zu dem Ergebnis, dass eine Einschränkung des abwehrenden Brandschutzes für die bestehende

Nachbarschaft nicht zu erkennen ist und dass bei Umsetzung der im Brandschutzgutachten dargestellten Maßnahmen insgesamt keine brandschutzrechtlichen Bedenken gegen das Planvorhaben bestehen.

Die verkehrsgutachterliche Stellungnahme der PTV Transport Consult GmbH vom 06.04.2022 hält in Bezug auf die überarbeitete und weiter konkretisierte Planungskonzeption fest, dass die Bruttogeschossfläche gegenüber der bisherigen Planung reduziert wird und der angepasste Nutzungsmix eine Verringerung des Verkehrsaufkommens zur Folge hat.

Durch die – gegenüber dem Bebauungsplanentwurf vom 02.12.2020 – vorgenommene Anpassung und Konkretisierung der Ein- und Ausfahrtsbereiche kommt es im Ergebnis zu einer Entzerrung des Verkehrs. Zudem wird durch die Rücknahme der Ausfahrt im Bereich des von der Straße „Am Zweibrücker Tor“ abzweigenden Wegs (Stichstraße „Mix-Markt“) dort eine Überlagerung mit den bestehenden Verkehren bzw. eine Überschreitung der zulässigen Lärmpegel vermieden.

Auch die im Nachgang zum Schalltechnischen Gutachten (Beurteilung des Verkehrs- und Anlagenlärms) vom 22.12.2021 erstellte fachgutachterliche Stellungnahme vom 05.04.2022 kommt im Zusammenhang mit der Reduzierung der Bruttogeschossfläche und der Verringerung des Verkehrsaufkommens sowie der nun vorliegenden Erschließungskonzeption der Tiefgarage zu dem Ergebnis, dass eine schalltechnische Verträglichkeit gegeben ist. Zudem werden die in Bezug auf die o.g. geplante Erschließung empfohlenen schalltechnischen Maßnahmen aus dem Schalltechnischen Gutachten als Festsetzungen nach § 9 Abs. 1 Nr. 24 BauGB in den vorhabenbezogenen Bebauungsplan übernommen.

Der Bundesgesetzgeber hat aus der Strategie der Flächenkreislaufwirtschaft, welche den schonenden Umgang mit Freiraumressourcen bezweckt, und aus Gründen des Klimaschutzes den Vorrang der Innenentwicklung hergeleitet und diesen als allgemeinen Planungsleit-satz aufgrund des Gesetzes zur Stärkung der Innenentwicklung in den Städten und Gemeinden (v. 11.06.2013, BGBl. I S. 1548) in § 1 Abs. 5 S. 3 BauGB verankert. Durch die neueste städtebaurechtliche Gesetzgebung wird diese Akzentsetzung unterstützt und sowohl die Nutzungsmischung als auch die Nachverdichtung gefördert (siehe dazu das Gesetz zur Umsetzung der Richtlinie 2014/52/EU im Städtebaurecht und zur Stärkung des neuen Zusammenlebens in der Stadt v. 04.05.2017 und

<ul style="list-style-type: none"> <li>• Tiefgarageneinfahrt- bzw. ausfahrt im extrem schmalen Weg (bezeichnet als Stichstraße) zu planen, ist total unrealistisch, da sich diesen Weg bereits jetzt schon 40-Tonner-LKW's, PKW's, Radfahrer und Fußgänger teilen müssen. Es befindet sich dort kein Bürgersteig. Der Verkehr rollt bereits jetzt schon haarscharf an den Fußgängern vorbei. Hier besteht bereits jetzt schon eine komplette Überforderung und es kommt immer wieder zu Rückstaus. Hier befinden sich auch die Parkplätze, die zu unserem Haus gehören, was das Ein- und Ausparken erschweren wird. Außerdem befindet sich hier unsere eigene Tiefgaragenein- und ausfahrt.</li> </ul>	<p>das Baulandmobilisierungsgesetz vom 14.06.2021 (BGBl. 1, S. 1802). Danach soll vor allem die Mobilisierung von ungenutzten und untergenutzten Flächen im Innenbereich verbessert werden.</p> <p>Die Kreisstadt Homburg erkennt die innenentwicklungsfördernde Bundesgesetzgebung an. Ziel der Kreisstadt Homburg ist es, eine zentral gelegene mindergenutzte bzw. brach liegende innerstädtische Fläche für Wohnzwecke und innenstadttypische Nutzungen wiedernutzbar zu machen und dem neu zu entstehenden Quartier eine städtische Urbanität zu verleihen. Erreicht werden soll dies – unter Berücksichtigung der Nachbarschaftsinteressen – durch ein bis zu 8-geschossiges Gebäude und – zur Einfassung des Plangebietes – einem langgezogenen 3- bis 5-geschossigen Gebäudekomplex als städtebauliche Dominanten sowie durch die vorgesehene Nutzungsmischung, den hohen Verdichtungsgrad und die Tiefgarage, die die Gebäude zu einem städtebaulichen Ensemble verbindet.</p> <p>Mit den dort geplanten Nutzungen trägt das Vorhaben zur Stärkung der Homburger Innenstadt sowohl als Wohn- und Arbeitsstandort als auch als Lebensmittelpunkt bei. Die Bündelung unterschiedlichster Nutzungen im Plangebiet selbst sowie die zentrale Lage (u.a. Nähe zu Nahversorgungseinrichtungen, Kultur-/ Freizeiteinrichtungen und Schulen, zum Bahnhof) tragen zudem dazu bei, möglichst kurze Wege sicherzustellen.</p> <p>Entsprechend der überarbeiteten Planungskonzeption (siehe obige Ausführungen) wird im Bereich der von der Straße „Am Zweibrücker Tor“ abzweigenden Weges (Stichstraße „Mix-Markt“) nur noch ein Einfahrtsbereich planungsrechtlich festgesetzt. Der als Stichstraße bezeichnete Weg ist im westlichen Bereich 5,50 m breit und weitet sich nach Osten auf ca. 6,00 m auf. Bereits im Bestand wird dieser Weg für die Ein- und Ausfahrt der angebundenen Grundstücke und die Durchfahrt nach Westen genutzt. Die vorhandenen Breiten bieten ausreichend Potenzial zur Abwicklung der künftigen Verkehre. Gemäß dem Nachtrag zum Verkehrsgutachten (Stand: 10.11.2021), der die Auswirkungen des Neuverkehrs durch das Planvorhaben – auf Grundlage einer im Juni 2021 durchgeführten Verkehrszählung – quantitativ beurteilt, sind bei der zunächst betrachteten Erschließung (Einfahrt über Straße „Am Zweibrücker Tor“ und über den von der Straße „Am Zweibrücker Tor“ abzweigenden Weges (Stichstraße „Mix-Markt“), Ausfahrt über Zweibrücker Straße) u.a. „[...] keine kritischen Rückstauerscheinungen festzustellen“; „Rückstaus für Einbieger treten nur kurzfristig</p>
--	--



- Da Geschäfte, Arztpraxen, Gewerbe, Büros sowie Restaurants und Cafés geplant werden, führt dies zu einem Parkchaos, da Parkplätze nur in der Tiefgarage angelegt werden sollen. Es ist realitätsfern, anzunehmen, dass alle Besucher, Kunden usw. in die geplante Tiefgarage fahren werden. Ein oberirdisches Parkplatzkonzept fehlt somit völlig. Dadurch werden auch die Betreiber der umliegenden Geschäfte und Arztpraxen mit ihren Parkflächen belastet, siehe Flohmarkt.

Wir bitten um Beachtung und um eine Eingangsbestätigung Ihrerseits bis zum 18.03.2021.“

auf, bauen sich jedoch wieder unmittelbar ab.“ In der fachgutachterlichen Stellungnahme vom 06.04.2022 wird hinsichtlich der o.g. geplanten Erschließung (Zufahrt über den von der Straße „Am Zweibrücker Tor“ abzweigenden Weges (Stichstraße „Mix-Markt“), Ein-/ Ausfahrt über Straße „Am Zweibrücker Tor“, Ausfahrt über Zweibrücker Straße) festgehalten, dass es „durch die zusätzliche Ausfahrt der Tiefgarage zur Straße Am Zweibrücker Tor [...] zu einer leichten Umverteilung der Ströme [kommt]. Neben der Flexibilität in der Erschließung stellt sich hierbei auch die daraus resultierende Entlastung im Abschnitt bis zur bisher alleinigen Ausfahrt in der Zweibrücker Straße positiv dar. Auch der Kreisverkehr Zweibrücker Straße/ Am Zweibrücker Tor/ Obere Allee wird leicht entlastet.“

Zur Gewährleistung innerstädtisch attraktiver Wegeverbindungen ist entlang des als Stichstraße bezeichneten Weges ein Gehweg geplant; dieser wird bauplanungsrechtlich festgesetzt.

Die Errichtung einer Tiefgarage mit der Unterbringung von Stellplätzen trägt dazu bei, dass zwischen den Gebäuden eine Begegnungszone mit hoher Aufenthaltsqualität (Wasserfläche, Sitzbänke, Außenbestuhlung Gastronomie) entstehen kann. Oberirdisches Parken ist entlang des Grundstücks in der Straße „Am Zweibrücker Tor“ mit vier Stellplätzen (z.B. für Kurzparker) vorgesehen.

#### **Beschlussvorschlag:**

Der Stadtrat der Kreisstadt Homburg beschließt, wie dargelegt, das gegenüber dem Bebauungsplanentwurf vom 02.12.2020 überarbeitete Planungskonzept mit folgenden Anpassungen:

- Reduzierung der Geschossigkeit (8 statt 13 Vollgeschosse) und entsprechende Anpassung der maximal zulässigen Höhe baulicher Anlagen
- Änderungen/ Optimierungen/ Konkretisierungen in Bezug auf die Staffelung und Maße der geplanten Gebäude
- Festlegung der geplanten Ein- und Ausfahrtsbereiche (keine Wahlmöglichkeit mehr); gegenüber ursprünglichem Entwurf: Rücknahme der Ausfahrt zur Tiefgarage über den von der Straße „Am Zweibrücker Tor“ abzweigenden Weg (Stichstraße „Mix-Markt“)

Außerdem wurde der zulässige Nutzungskatalog angepasst/ konkretisiert.

	<p>Der Stadtrat der Kreisstadt Homburg beschließt, wie dargelegt, die zum einen um die Ergebnisse der zwischenzeitlich angepassten Gutachten/ ergänzten fachgutachterlichen Stellungnahmen und zum anderen um die weiteren zwischenzeitlich eingeholten Gutachten ergänzte Begründung zum vorhabenbezogenen Bebauungsplan mit Vorhaben- und Erschließungsplan.</p> <p>Der Stadtrat der Kreisstadt Homburg beschließt, wie dargelegt, – bezugnehmend auf das zwischenzeitlich erstellte schalltechnische Gutachten – Festsetzungen zum Lärmschutz, in den vorhabenbezogenen Bebauungsplan, wie folgt, aufzunehmen:</p> <p><b>„Vorkehrungen zum Schutz vor schädlichen Umwelteinwirkungen im Sinne des Bundesimmissionsschutzgesetzes</b>  <i>Analog § 9 Abs. 1 Nr. 24 BauGB</i></p> <p>Um die Geräuscheinwirkungen durch die geplante Tiefgarage auf die umliegenden Nutzungen insbesondere für den Nachtzeitraum zu mindern, ist die Regenrinne (z.B. mit verschraubten Gusseisenplatten) und das Rolltor der Tiefgarage nach dem Stand der Lärmminderungs-technik auszubilden.“</p>
<p><b>B2 BÜRGER 2</b></p> <p><u>Schreiben vom 21.03.2021</u></p> <p>„in der Anlage sende ich Ihnen meine Stellungnahme zum geplanten Bauprojekt Zweibrücker Tor und hier der Bau des 50 Meter hohen Gebäudes.</p> <p>Wird eine zusammenfassende Information zu den vorliegenden kritischen Stellungnahmen von Seiten der Stadtverwaltung an die Öffentlichkeit ergehen? Und wie sieht der weitere Entscheidungsprozess aus? Wer wird die letzte Entscheidung über die Höhe des 13 geschossigen Gebäudes mit Staffelgeschoss treffen?</p> <p>Über eine Rückantwort freue ich mich.</p> <p><b>Anlage:</b> Stellungnahme zum Turm-Projekt am Zweibrücker Tor</p> <p>Die Stadt Homburg, deren historische Wurzeln noch immer durch die weithin sichtbare Höhe des Schlossberges mit Hohenburgruine erkennbar sind, hat einen Gebäudebestand, der in allergrößter Zahl deutlich unter der 30 Metermarke liegt.</p>	<p><u>Stellungnahme der Kreisstadt</u></p> <p>Zwischenzeitlich wurde die Planungskonzeption in einem iterativen Prozess überarbeitet und weiter konkretisiert – u.a. mit dem Ziel, Beeinträchtigungen, die durch das Planvorhaben in Bezug auf die Nachbarschaft hervorgerufen werden, zu reduzieren. Hierfür wurde, gegenüber dem vorhabenbezogenen Bebauungsplanentwurf vom 02.12.2020, u.a. folgende Änderung vorgenommen:</p> <ul style="list-style-type: none"> <li>• Reduzierung der Geschossigkeit (8 statt 13 Vollgeschosse) und entsprechende Anpassung der maximal zulässigen Höhe baulicher Anlagen</li> </ul> <p>Hierdurch wird sichergestellt, dass alle bauordnungsrechtlichen Abstandsflächen zur Umgebungsbebauung eingehalten werden.</p> <p>Der Bundesgesetzgeber hat aus der Strategie der Flächenkreislaufwirtschaft, welche den schonenden Umgang mit Freiraumressourcen bezweckt, und aus Gründen des Klimaschutzes den Vorrang der Innenentwicklung hergeleitet und diesen als allgemeinen Planungsleit-satz aufgrund des Gesetzes zur Stärkung der</p>

Im Stadtzentrum selbst ragen nur die beiden Kirchtürme der kath. Stadtpfarrkirche St. Michael, sowie der protest. Stadtkirche mit über 30 Metern in die Höhe und stellen neben dem Schlossberg mit Hotel und Ruine aktuell die langlebigen Wahrzeichen der Stadt dar.

Von weitem sind diese Landmarken erkennbar und stehen für die optische Wiedererkennbarkeit der Stadt HombURG.

Nun soll innerstädtisch ein sogenanntes urbanes Zentrum entstehen, in dessen Teilbereich ein Gebäude von über 50 Metern in die Höhe gebaut werden soll. Es ist ein Gutes, wenn Investoren die Stadtentwicklung voranbringen, allerdings sollten die langfristigen Folgen gut abgewogen werden und nicht voreilig auf Grund der Tatsache, dass eine Großbebauung, die auf Gewinnmaximierung hin angelegt ist, alles rechtfertigt. Die Silhouette der Stadt wird sich nach dem 50 Meter-Bau in den Perspektiven aller Himmelsrichtungen völlig neu ausrichten und den Fokus von dem bisherigen naturnahen und historischen Panorama ablenken; die horizontale Ansicht zerschneiden, zergliedern. Der monolithische Neubau am Zweibrücker Tor macht dies dauerhaft möglich.

Wie sich die Neubaufassade unter den Wetter- und Umweltmissionen zukünftig entwickelt ist völlig offen und nicht absehbar. Dies könnte dazu führen, dass das Stadtbild Homburgs auf lange Sicht nachhaltig leidet und auch der zukunftsgeprägten Tourismusförderung entgegenwirken wird.

In vielen Städten Deutschlands gilt die Maximalhöhe der höchsten Kirchtürme am Ort nicht zu überschreiten und die aus nachvollziehbarem Grund. In dem Grundsatz zeigt sich die Einmaligkeit und Identität der jeweiligen Kommune.

Die Stadtverwaltung sollte dringend eine Geschossminderung auf eine Maximalhöhe der höchsten Kirchtürme drängen, um das ästhetische, wiedererkennbare Stadtbild Homburgs zu erhalten. Möglicherweise ist eine Realisierung des Bauvorhabens ein Beispiel, dem andere Bauinvestoren folgen und dadurch weitere Baukolosse den freien Blick auf die Atmosphäre behindern. Wir haben nur den einen. Ist er verbaut, verändert sich das Wohn- und Aufenthaltsgefühl im Zentrum deutlich, nämlich es wird bedrückender, ein Wohnsilo, das auf einen herabstürzt, kalt und abweisend, den Blick zum freien Himmel versperrend!“

Innenentwicklung in den Städten und Gemeinden (v. 11.06.2013, BGBl. I S. 1548) in § 1 Abs. 5 S. 3 BauGB verankert. Durch die neueste städtebaurechtliche Gesetzgebung wird diese Akzentsetzung unterstützt und sowohl die Nutzungsmischung als auch die Nachverdichtung gefördert (siehe dazu das Gesetz zur Umsetzung der Richtlinie 2014/52/EU im Städtebaurecht und zur Stärkung des neuen Zusammenlebens in der Stadt v. 04.05.2017 und das Baulandmobilisierungsgesetz vom 14.06.2021 (BGBl. 1, S. 1802). Danach soll vor allem die Mobilisierung von ungenutzten und untergenutzten Flächen im Innenbereich verbessert werden.

Die Kreisstadt Homburg erkennt die innenentwicklungsfördernde Bundesgesetzgebung an. Ziel der Kreisstadt Homburg ist es, eine zentral gelegene mindergenutzte bzw. brach liegende innerstädtische Fläche für Wohnzwecke und innenstadttypische Nutzungen wiedernutzbar zu machen und dem neu zu entstehenden Quartier eine städtische Urbanität zu verleihen. Erreicht werden soll dies – unter Berücksichtigung der Nachbarschaftsinteressen – durch ein bis zu 8-geschossiges Gebäude und – zur Einfassung des Plangebietes – einem langgezogenen 3- bis 5-geschossigen Gebäudekomplex als städtebauliche Dominanten sowie durch die vorgesehene Nutzungsmischung, den hohen Verdichtungsgrad und die Tiefgarage, die die Gebäude zu einem städtebaulichen Ensemble verbindet.

Mit den dort geplanten Nutzungen trägt das Vorhaben zur Stärkung der Homburger Innenstadt sowohl als Wohn- und Arbeitsstandort als auch als Lebensmittelpunkt bei. Die Bündelung unterschiedlichster Nutzungen im Plangebiet selbst sowie die zentrale Lage (u.a. Nähe zu Nahversorgungseinrichtungen, Kultur-/ Freizeiteinrichtungen und Schulen, zum Bahnhof) tragen zudem dazu bei, möglichst kurze Wege sicherzustellen.

#### **Beschlussvorschlag:**

Der Stadtrat der Kreisstadt Homburg beschließt, wie dargelegt, die reduzierte Höhe des ursprünglich geplanten 13-geschossigen Hochhauses mit Staffelgeschoss auf insgesamt 8 Vollgeschosse und eine Gebäudehöhe von 262,30 m üNN. Die Unterlagen zum vorhabenbezogenen Bebauungsplan mit Vorhaben- und Erschließungsplan wurden entsprechend angepasst.

Schreiben vom 12.03.2021

„in der letzten Woche habe ich die Gelegenheit wahrgenommen, mir die im Bauamt ausgelegten Pläne und Gutachten zur Bebauung am Zweibrücker Tor anzuschauen.

Es wird wirklich Zeit, dass dieser Schandfleck in Homburg einer sinnvollen und städtebaulich passenden Nutzung zugeführt wird.

Ob das vorgestellte Konzept allerdings passend ist, darf angesichts des darin vorkommenden 13-stöckigen Hochhausklotzes doch stark bezweifelt werden. Als - wie im vorhabenbezogenen Bebauungsplan benannt - "maßvolle Höhenentwicklung im Zentrum von Homburg" kann dieses Monstrum doch sicher nicht charakterisiert werden, nachdem im Umfeld maximal 5 Stockwerke die Regel sind.

Die direkten Nachbarn am Zweibrücker Tor 12 dürfen sich auf quasi halbierte Sonneneinstrahlung gegenüber dem derzeitigen Zustand freuen. Da hilft es wenig, wenn gemäß Besonnungsgutachten die Mindestsonneneinstrahlung von 4 Stunden am Tag (derzeit 7) fast überall eingehalten wird.

Es ist außerdem nicht nachvollziehbar, dass unter dem Deckmantel "Vorhabenbezogener Bebauungsplan" die Abstandsflächen gemäß LBO einfach mal um über 60% unterschritten werden.

Da das übrige Konzept durchaus vernünftig erscheint, sollte man sich gut überlegen, ob nicht 7 Stockwerke ausreichend sind, dem Vorhaben ein Gesicht zu geben und die Brache vernünftig zu bebauen.

In der Anlage finden Sie ein Foto, das ich nach meiner Planeinsichtnahme vom Rathaus aus in Richtung Schlossberg aufgenommen habe. Es wäre interessant zu sehen, wie sich das geplante Hochhaus in diesem Foto ausnehmen würde.“

Stellungnahme der Kreisstadt

Zwischenzeitlich wurde die Planungskonzeption in einem iterativen Prozess überarbeitet und weiter konkretisiert – u.a. mit dem Ziel, Beeinträchtigungen, die durch das Planvorhaben in Bezug auf die Nachbarschaft hervorgerufen werden, zu reduzieren. Hierfür wurde, gegenüber dem vorhabenbezogenen Bebauungsplanentwurf vom 02.12.2020, u.a. folgende Änderung vorgenommen:

- Reduzierung der Geschossigkeit (8 statt 13 Vollgeschosse) und entsprechende Anpassung der maximal zulässigen Höhe baulicher Anlagen

Hierdurch wird sichergestellt, dass alle bauordnungsrechtlichen Abstandsflächen zur Umgebungsbebauung eingehalten werden.

Die im Rahmen des Verfahrens ausgelegten Gutachten (u.a. auch Besonnungsgutachten vom 02.12.2020) wurden im Zuge der Konzeptüberarbeitung angepasst/ ergänzt bzw. wurden fachgutachterliche Stellungnahmen zur o.g. geänderten Planung eingeholt.

Das – nun aufgrund der Einhaltung der bauordnungsrechtlichen Abstandsflächen zur Umgebungsbebauung eigentlich entbehrliche – Besonnungsgutachten, erstellt vom Ingenieur- und Gutachtenbüro Dipl.-Phys. Thomas Lung, Berlin, wurde nach der Norm DIN 5034-1 erarbeitet. Derzeit stellt diese Norm – laut dem mit dem Besonnungsgutachten beauftragten Ingenieur- und Gutachtenbüro Dipl.-Phys. Thomas Lung – die einzige mit Empfehlungswerten quantifizierte Grundlage zur Bewertung prognostizierter Besonnungsstunden für Wohnräume dar. Die Norm bezieht sich ausschließlich auf die beiden Stichtage, den 17. Januar und den 21. März bzw. die Tagundnachtgleiche. Hinsichtlich der Besonnungszeiten wird in der fachgutachterlichen Stellungnahme des Ingenieur- und Gutachtenbüro Dipl.-Phys. Thomas Lung vom 05.04.2022 festgehalten, dass durch die Reduzierung der Höhe des ursprünglich geplanten verschattungsrelevanten Hochhauses (nur noch 26,4 m statt 45,3 m) an allen beurteilungsrelevanten Fassadenflächen die in der DIN 5034-1 empfohlenen Besonnungszeiten eingehalten werden.

**Beschlussvorschlag:**

Der Stadtrat der Kreisstadt Homburg beschließt, wie dargelegt, die reduzierte Höhe des ursprünglich geplanten 13-geschossigen Hochhauses mit Staffelgeschoss auf insgesamt 8 Vollgeschosse und eine Gebäudehöhe von 26,30 m üNN. Die Unterlagen zum vor-

	<p>habenbezogenen Bebauungsplan mit Vorhaben- und Erschließungsplan wurden entsprechend angepasst.</p>
<p><b>B4 BÜRGER 4</b></p> <p><u>Schreiben vom 16.04.2021</u></p> <p>„hiermit erhebe ich Einspruch gegen den Teil des o.g. Bebauungsplans, der das 13-stöckige Gebäude und die Bebauung am Kreisel neben dem Amtsgericht/ Saalbau betrifft.</p> <p>Begründung:</p> <p>1. 13-stöckiges Gebäude:</p> <ul style="list-style-type: none"> <li>• Wie bereits in meinem offenen Brief an den Bürgermeister vom 12.03.21 ausgeführt, kann bei einer Umgebungsbebauung mit maximal 5 Stockwerken von einer laut Bebauungsplan „maßvollen“ Höhenentwicklung wohl nicht gesprochen werden.</li> <li>• Es wird außerdem die gemäß LBO § 7 Abs. 5 vorgegebene Abstandsfläche von 0,4 H bei weitem unterschritten. Mit 0,14 H unterschreitet sie sogar weit die Vorgaben in Industriegebieten (0,2 H).</li> <li>• Es wird die Sonneneinstrahlung in Teilbereichen des Anwesens Am Zweibrücker Tor 12 um fast die Hälfte reduziert.</li> </ul>	<p><u>Stellungnahme der Kreisstadt</u></p> <p>Zwischenzeitlich wurde die Planungskonzeption in einem iterativen Prozess überarbeitet und weiter konkretisiert – u.a. mit dem Ziel, Beeinträchtigungen, die durch das Planvorhaben in Bezug auf die Nachbarschaft hervorgerufen werden, zu reduzieren. Hierfür wurde, gegenüber dem vorhabenbezogenen Bebauungsplanentwurf vom 02.12.2020, u.a. folgende Änderung vorgenommen:</p> <ul style="list-style-type: none"> <li>• Reduzierung der Geschossigkeit (8 statt 13 Vollgeschosse) und entsprechende Anpassung der maximal zulässigen Höhe baulicher Anlagen</li> </ul> <p>Hierdurch wird sichergestellt, dass alle bauordnungsrechtlichen Abstandsflächen zur Umgebungsbebauung eingehalten werden.</p> <p>Die im Rahmen des Verfahrens ausgelegten Gutachten (u.a. auch Besonnungsgutachten vom 02.12.2020) wurden im Zuge der Konzeptüberarbeitung angepasst/ ergänzt bzw. wurden fachgutachterliche Stellungnahmen zur o.g. geänderten Planung eingeholt.</p> <p>Das – nun aufgrund der Einhaltung der bauordnungsrechtlichen Abstandsflächen zur Umgebungsbebauung eigentlich entbehrliche – Besonnungsgutachten, erstellt vom Ingenieur- und Gutachtenbüro Dipl.-Phys. Thomas Lung, Berlin, wurde nach der Norm DIN 5034-1 erarbeitet. Derzeit stellt diese Norm – laut dem mit dem Besonnungsgutachten beauftragten Ingenieur- und Gutachtenbüro Dipl.-Phys. Thomas Lung – die einzige mit Empfehlungswerten quantifizierte Grundlage zur Bewertung prognostizierter Besonnungstunden für Wohnräume dar. Die Norm bezieht sich ausschließlich auf die beiden Stichtage, den 17. Januar und den 21. März bzw. die Tagundnachtgleiche. Hinsichtlich der Besonnungszeiten wird in der fachgutachterlichen Stellungnahme des Ingenieur- und Gutachtenbüro Dipl.-Phys. Thomas Lung vom 05.04.2022 festgehalten, dass durch die Reduzierung der Höhe des ursprünglich geplanten verschattungsrelevanten Hochhauses (nur noch 26,4 m statt 45,3 m) an allen beurteilungsrelevanten Fassadenflächen die in der DIN 5034-1 empfohlenen Besonnungszeiten eingehalten werden.</p> <p>Anzumerken ist, dass sich die der Begründung</p>

<p>2. Bebauung am Kreisel neben dem Amtsgericht/ Saalbau:</p> <ul style="list-style-type: none"> <li>• Der vorhandene Kreisel entspricht in keiner Weise den Anforderungen der heutigen Verkehrsplanung (zu eng) und ist dem zu Zeit der Erstellung fehlendem Platz geschuldet. Es wurde nun versäumt, die Fläche für den Kreisel so zu erweitern, dass er den aktuellen Anforderungen der Verkehrsplanung entspricht. Es wurde das neue Gebäude erneut direkt an den Kreisel gesetzt und damit die Möglichkeit verpasst, die Verkehrssituation zu verbessern.“</li> </ul>	<p>(Stand: 02.12.2020) zum vorhabenbezogenen Bebauungsplan zu entnehmende „maßvolle Höhenentwicklung“ auf die weiteren geplanten Gebäude innerhalb des Plangebietes bezog. Bis auf das ursprünglich geplante Hochhaus mit maximal 13 zulässigen Vollgeschossen und einer maximalen Gebäudeoberkante von 287 m üNN wird folgerichtig eine weitgehende Einheitlichkeit zwischen dem Umgebungsbestand und den geplanten Gebäuden gewährleistet.</p> <p>Der vorhandene Kreisel ist – laut dem mit dem Verkehrsgutachten beauftragten Büro PTV Transport Consult GmbH, Stumpfstr. 1, 76131 Karlsruhe – als Minikreisel mit überfahrbarer Mittelinsel für größerer Fahrzeuge regelkonform mit einem Durchmesser von 16 m ausgeführt. Eine Ausbildung als sogenannter „Kleiner Kreisverkehr“ erfordert als Mindestmaß einen Durchmesser von 26 m und ist in der Örtlichkeit – auch unter Nutzung des zu beplanenden Grundstücks – nicht möglich.</p> <p><b>Beschlussvorschlag:</b></p> <p>Der Stadtrat der Kreisstadt Homburg beschließt, wie dargelegt, die reduzierte Höhe des ursprünglich geplanten 13-geschossigen Hochhauses mit Staffelgeschoss auf insgesamt 8 Vollgeschosse und eine Gebäudehöhe von 262,30 m üNN. Die Unterlagen zum vorhabenbezogenen Bebauungsplan mit Vorhaben- und Erschließungsplan wurden entsprechend angepasst.</p>
<p><b>B5 BÜRGER 5 – RA HALM &amp; PRESSER</b></p> <p><u>Schreiben vom 07.05.2021</u></p> <p>„wir zeigen an, dass wir die &lt;&lt;NAME&gt;&gt; &lt;&lt;ADRESSE&gt;&gt; anwaltschaftlich vertreten. Eine auf uns lautende Vollmacht fügen wir bei.</p> <p>Grund unserer Beauftragung sind die Erhebung von Einwendungen gegen den vorhabenbezogenen Bebauungsplan Am Zweibrücker Tor in 66424 Homburg.</p> <p>Mit der Bekanntmachung vom 29.03.2021 verfolgt die Stadt mit der Aufstellung des vorhabenbezogenen Bebauungsplans das Ziel, im Zentrum von Homburg eine mindergenutzte bzw. brachliegende Fläche mit hoher städtebaulicher Urbanität für innenstadttypische Nutzungen sowie zu Wohnzwecken wieder nutzbar zu machen.</p> <p>Dieses Ziel kann bereits aufgrund des geplan-</p>	<p><u>Stellungnahme der Kreisstadt</u></p> <p>Zwischenzeitlich wurde die Planungskonzeption in einem iterativen Prozess überarbeitet und weiter konkretisiert – u.a. mit dem Ziel, Beeinträchtigungen, die durch das Planvorhaben in Bezug auf die Nachbarschaft hervorgerufen werden, zu reduzieren. Hierfür wurde gegenüber dem vorhabenbezogenen Bebauungsplanentwurf vom 02.12.2020 im Wesentlichen folgende Änderungen vorgenommen:</p> <ul style="list-style-type: none"> <li>• Reduzierung der Geschossigkeit (8 statt 13 Vollgeschosse) und entsprechende Anpassung der maximal zulässigen Höhe baulicher Anlagen</li> <li>• Änderungen/ Optimierungen/ Konkretisierungen in Bezug auf die Staffelung und Maße der geplanten Gebäude</li> <li>• Festlegung der geplanten Ein- und Ausfahrtsbereiche (keine Wahlmöglichkeit mehr); gegenüber ursprünglichem Ent-</li> </ul>

ten Vorhabens nicht erreicht werden.

Die auf dem Grundstück geplanten Gebäude stellen keine innenstadttypische Nutzung dar.

Es gibt keine vergleichbaren Gebäude an dieser Stelle in der Innenstadt. Das genannte Gebäude kann deshalb keinesfalls als innenstadttypisch angesehen werden.

Soweit ausgeführt wird, dass die Lage der Ein- und Ausfahrten zu den Tiefgaragen noch nicht bekannt ist, führt dies dazu, dass die Auslegung unwirksam ist, da sie nicht geeignet ist, den Betroffenen Einwendungen gegen das geplante Vorhaben zu formulieren, da es offensichtlich mehrere Alternativen gibt. Die Auslegung ist deshalb erneut zu wiederholen, wenn der Bauherr weiß, was er eigentlich will.

Die jetzige Auslegung in einem Verfahrensstadium, in dem noch nicht feststeht, was letztendlich geplant ist, führt zur Nichtigkeit des Bebauungsplans.

Aufgrund der Größe des Projektes ist mit einer erheblichen Verkehrsbelastung zu rechnen.

Wie sich diese auf den vorhandenen Verkehr auswirkt, ist zwingend zu untersuchen. Hier reicht auch nicht der Hinweis, dass man eine interne Erschließung mit einer Begegnungszone und einer Tiefgarage plant.

Das vorhandene Verkehrsproblem, das durch die Realisierung des Bauvorhabens entsteht, wird hier verschwiegen, indem mit Alternativen gearbeitet wird, die das Problem verschleiern sollen.

wurf: Rücknahme der Ausfahrt zur Tiefgarage über den von der Straße „Am Zweibrücker Tor“ abzweigenden Weg (Stichstraße „Mix-Markt“)

Außerdem wurde der zulässige Nutzungskatalog angepasst/ konkretisiert.

Die im Rahmen des Verfahrens ausgelegten Gutachten (Verkehrsgutachten vom 01.12.2020, Besonnungsgutachten vom 02.12.2020 und das Brandschutzgutachten vom 30.11.2020) wurden im Zuge der Konzeptüberarbeitung angepasst/ ergänzt bzw. wurden fachgutachterliche Stellungnahmen zu der geänderten Planung (z.T. auch zu Zwischenständen) eingeholt.

Außerdem wurde durch die Vorhabenträgerin ein schalltechnisches Gutachten (zu einem Zwischenstand) und eine fachgutachterliche Stellungnahme zur o.g. überarbeiteten Planung eingeholt. Ebenfalls eingeholt wurde die Erarbeitung eines Energiekonzeptes für das geplante Quartier.

Sichergestellt wird insbesondere, dass alle bauordnungsrechtlichen Abstandsflächen zur Umgebungsbebauung eingehalten werden.

Die – aufgrund der nunmehr eingehaltenen äußeren Abstandsflächen eigentlich entbehrliche – fachgutachterliche Stellungnahme des Ingenieur- und Gutachterbüro Dipl.-Phys. Thomas Lung vom 05.04.2022 kommt zu dem Ergebnis, dass durch die Reduzierung der Höhe des ursprünglich geplanten verschattungsrelevanten Hochhauses (nur noch 26,4 m statt 45,3 m) an allen beurteilungsrelevanten Fassadenflächen die in der DIN 5034-1 empfohlenen Besonnungszeiten eingehalten werden.

Auch das aufgrund der geänderten Planung überarbeitete Brandschutzgutachten vom 25.03.2022, erstellt von Michael K. Biehl - MB Brandschutz, kommt nach wie vor zu dem Ergebnis, dass eine Einschränkung des abwehrenden Brandschutzes für die bestehende Nachbarschaft nicht zu erkennen ist und dass bei Umsetzung der im Brandschutzgutachten dargestellten Maßnahmen insgesamt keine brandschutzrechtlichen Bedenken gegen das Planvorhaben bestehen.

Die verkehrsgutachterliche Stellungnahme der PTV Transport Consult GmbH vom 06.04.2022 hält in Bezug auf die überarbeitete und weiter konkretisierte Planungskonzeption fest, dass die Bruttogeschossfläche gegenüber der bisherigen Planung reduziert wird und der angepasste Nutzungsmix eine Verringerung des



Da das Plangrundstück unbebaut ist, ist das Niederschlagswasser gemäß den Vorgaben des § 49 a SWG zu entsorgen. Auch hiergegen soll offensichtlich verstoßen werden.

Soweit ausgeführt wird, dass die Böden für eine Versickerung nicht geeignet sind, fehlt es an einem entsprechenden Bodengutachten, dessen Fehlen ebenfalls zur Nichtigkeit des Bebauungsplans führt.

Soweit ausgeführt wird, dass das Plangebiet an einen bestehenden Mischwasserkanal anzuschließen ist, fehlt es an einer Untersuchung, inwieweit die vorhandene Kanalisation überhaupt geeignet ist, die entsprechende Mehrbelastung zu tragen.

Auch das Fehlen dieser entsprechenden Untersuchungen führt zur Nichtigkeit des Bebauungsplans. Auch hier nützt es nichts, wenn ausgeführt wird, dass die Detailplanungen mit den Ver- und Entsorgungsträgern abgestimmt werden.

Zunächst einmal ist nachzuweisen, dass das Bauvorhaben überhaupt einen Umfang hat, dass eine Ver- und Entsorgung auf der Grundlage des vorhandenen Kanals ermöglicht.

Verkehrsaufkommens zur Folge hat.

Durch die – gegenüber dem Bebauungsplanentwurf vom 02.12.2020 – vorgenommene Anpassung und Konkretisierung der Ein- und Ausfahrtsbereiche kommt es im Ergebnis zu einer Entzerrung des Verkehrs. Zudem wird durch die Rücknahme der Ausfahrt im Bereich des von der Straße „Am Zweibrücker Tor“ abzweigenden Wegs (Stichstraße „Mix-Markt“) dort eine Überlagerung mit den bestehenden Verkehren bzw. eine Überschreitung der zulässigen Lärmpegel vermieden.

Auch die im Nachgang zum Schalltechnischen Gutachten (Beurteilung des Verkehrs- und Anlagenlärms) vom 22.12.2021 erstellte fachgutachterliche Stellungnahme vom 05.04.2022 kommt im Zusammenhang mit der Reduzierung der Bruttogeschossfläche und der Verringerung des Verkehrsaufkommens sowie der nun vorliegenden Erschließungskonzeption der Tiefgarage zu dem Ergebnis, dass eine schalltechnische Verträglichkeit gegeben ist. Zudem werden die in Bezug auf die o.g. geplante Erschließung empfohlenen schalltechnischen Maßnahmen aus dem Schalltechnischen Gutachten als Festsetzungen nach § 9 Abs. 1 Nr. 24 BauGB in den vorhabenbezogenen Bebauungsplan übernommen.

Die nach § 49a SWG geltenden Vorgaben zur Beseitigung des Niederschlagswassers (Nutzung, Versickerung, Verrieselung, Einleitung des Niederschlagswassers in ein oberirdisches Gewässer) sind im vorliegenden Fall nicht anzuwenden, da das Grundstück vor dem Jahr 1999 bereits bebaut, damit befestigt und an die öffentliche Kanalisation angeschlossen war.

Die Geländeoberflächen des Flurstücks 574/27, Flur 3, Gemarkung Homburg, sind weitestgehend versiegelt. Bei den vorhandenen Oberflächen handelt es sich größtenteils um Asphalt und Betonflächen. Auf dem Grundstück sind derzeit noch Abläufe vorhanden. Über die vorhandenen Abläufe wird das anfallende Regenwasser dem öffentlichen Entwässerungssystem zugeführt. Dieser Vorgang wurde bei einem Ortstermin am 16.02.2021 um 15:00 Uhr von der Stadtentwässerung Homburg bestätigt.

Gemäß der DIN 1986-100 werden asphaltierte und betonierte Oberflächen mit einem Abflussbeiwert von 1,0 (100 % Abflussmenge) berechnet. Durch die beschriebenen Oberflächen findet keine Versickerung statt und das anfallende Regenwasser wird vollflächig zu 100 % in das öffentliche Entwässerungssystem abgeleitet.

Bei der geplanten Neubaumaßnahme werden

Das geplante Bauvorhaben verstößt darüber hinaus gegen den Landesentwicklungsplan. Gemäß G20 sollen die Wohn- und Umweltbedingungen durch Planungen und Maßnahmen zur städtebaulichen Erneuerung verbessert werden, ebenso wie die Wohnungsmodernisierung, die Wohnumfeldgestaltung, die Verkehrsberuhigung und die Verkehrsreduzierung, die Förderung des nichtmotorisierten Verkehrs des öffentlichen Nahverkehrs.

Nahezu alle Ziele werden hier verfehlt.

Durch dieses riesige Bauprojekt, das sich in keinster Weise in die vorhandene Bebauung einfügt, wird in die Wohnumfeldgestaltung in vernichtender Weise eingegriffen.

Es kommt weder zu einer Verkehrsberuhigung noch zu einer Verkehrsreduzierung, im Gegenteil, der Verkehr wird unzumutbar ausgeweitet.

Das streitbefangene Bauvorhaben führt ferner zu einer völligen Entwertung des unter Denkmalschutz gestellten Amtsgerichts Homburg, schon allein aufgrund der Nähe und der unter-

die Dachflächen der neuen Gebäude als extensive und intensive Gründächer hergestellt. Dadurch verringert sich der Abflussbeiwert auf 0,4 (40 % Abflussmenge). Ebenfalls werden bereichsweise die Außenanlagen begrünt. Durch die Begrünung der Dachflächen der geplanten Gebäude und der bereichsweisen Begrünung der Außenanlagen wird das öffentliche Entwässerungssystem gegenüber dem aktuellen Zustand entlastet.

Der hier aufgeführte Grundsatz der Raumordnung ist gem. § 3 Abs. 1 Nr. 3 ROG zu berücksichtigen und in die bauleitplanerische Abwägung gem. § 1 Abs. 7 BauGB einzustellen. Grundsätze sind nicht mit Zielen der Raumordnung gem. § 3 Abs. 1 Nr. 2 ROG gleichzustellen.

Eine mindergenutzte bzw. brachliegende Fläche im Zentrum von Homburg soll mit hoher städtebaulicher Urbanität für innenstadttypische Nutzungen sowie zu Wohnzwecken wiedernutzbar gemacht werden. Aktuell wird die Fläche v.a. als Parkplatz genutzt. Auf den Freiflächen zwischen den Gebäuden soll eine Begegnungsfläche entstehen, die mit einer Wasserfläche und Verweilmöglichkeiten (u.a. Sitzbänke, Außenbestuhlung Gastronomie) ausgestattet ist. Das geplante Vorhaben trägt dem Grundsatz der Innen- vor Außenentwicklung Rechnung und soll – mit den dort geplanten Nutzungen – die Homburger Innenstadt sowohl als Wohn- und Arbeitsstandort als auch als Lebensmittelpunkt stärken. Die Bündelung unterschiedlichster Nutzungen im Plangebiet selbst sowie die zentrale Lage (u.a. Nähe zu Nahversorgungseinrichtungen, Kultur-/ Freizeiteinrichtungen und Schulen, zum Bahnhof) tragen zudem dazu bei, möglichst kurze Wege sicherzustellen. Zudem finden sich im Bereich des Plangebietes mehrere Bushaltestellen; der Homburger Bahnhof ist in ca. 15 Gehminuten zu erreichen und das Plangebiet ist an das städtische Radwegenetz angeschlossen. Insofern trägt das Planvorhaben dem Grundsatz Rechnung.

Es ist nicht die Planungsabsicht, durch das Bauvorhaben zu einer allgemeinen Verkehrsberuhigung beizutragen; dies wird auch nicht in Aussicht gestellt. Generell geht von einem Neubau immer zusätzlicher Verkehr aus. Gemäß Verkehrsgutachten führt das Bauvorhaben zu keiner unzumutbaren Ausweitung des Verkehrs.

Durch die vorliegende Planung ist nicht mit nachteiligen Auswirkungen auf das zur Zweibrücker Straße zugewandte denkmalgeschützte dreigeschossige Amtsgericht zu

schiedlichen Größenverhältnisse.

Das geplante Vorhaben passt sich auch nicht in die Umgebungsbebauung ein, die aufgrund des rechtskräftigen Bebauungsplans Zweibrücker Tor aus dem Jahre 1968 ein Mischgebiet mit 3 Vollgeschossen, einer GFZ von 0,3 und einer GFZ von 0,9 festsetzt. Zurecht wird deshalb festgestellt, dass das Vorhaben nicht realisierungsfähig ist.

Allerdings ist das Vorhaben auch nicht über einen vorhabenbezogenen Bebauungsplan realisierbar, da sich dieser an der geplanten Örtlichkeit als rechtswidrig herausstellt.

Die Planung führt zu einer Konfliktsituation, die nicht lösbar ist, und ist damit als reine Konfliktplanung ebenfalls rechtswidrig.

Soweit ausgeführt wird, dass die durch Wohnnutzung geprägte Umgebung keine nachteiligen Auswirkungen vom Plangebiet zu erwarten hat, so ist diese Behauptung schlichtweg absurd. Das geplante Vorhaben ist derart rücksichtslos, dass es sich prägend auf die gesamte Wohnnutzung auswirkt und diese negativ beeinflusst.

Das geplante Wohn- und Geschäftshaus mit 13 Geschossen passt sich ebenso wenig in die Umgebungsbebauung ein wie die übrigen 5-geschossigen und 4-geschossigen Gebäude.

rechnen. Der gegenüber diesem Denkmal geplante Neubau weist ebenfalls maximal drei Vollgeschosse mit einem zurückversetzten Staffelgeschoss auf. Auch die geplante Fassadengliederung (insbesondere die Fensterform und -größe) gewährleistet, dass optische Beeinträchtigungen und somit nachteilige Auswirkungen auf die Belange des Denkmalschutzes vermieden werden. Durch die gestaffelte Höhe, die Begrünung von Dachflächen und die Ausgestaltung der Begegnungszone entsprechend dem städtebaulichen Konzept werden städtebauliche Spannungen zur Umgebung – auch in Bezug auf das Denkmal – vermieden. Detailplanungen sind u.U. im Rahmen des Baugenehmigungsverfahrens mit der zuständigen Denkmalschutzbehörde abzustimmen.

Bis auf das 8-geschossige Gebäude (ursprünglich geplantes 13-geschossiges Hochhaus) als städtebauliche Dominante wird eine weitgehende Einheitlichkeit zwischen dem Umgebungsbestand und den geplanten Gebäuden gewährleistet.

Da sich aktuell die planungsrechtliche Zulässigkeit nach dem Bebauungsplan „Zweibrücker Tor“ (1968) beurteilt und das Vorhaben hiernach nicht zulässig ist, ist es erforderlich, den vorhabenbezogenen Bebauungsplan „Vorhabenbezogener Bebauungsplan Zweibrücker Tor“ aufzustellen. Der vorhabenbezogene Bebauungsplan ersetzt in seinem Geltungsbereich den Bebauungsplan „Zweibrücker Tor“ aus dem Jahr 1968.

Die geplanten Nutzungen fügen sich in die Eigenart der näheren Umgebung ein. Die nähere Umgebung, d.h. die Straße „Am Zweibrücker Tor“, die Zweibrücker Straße sowie die Mannlichstraße als unmittelbar und mittelbar angrenzende Straßen, dienen ebenfalls dem Wohnen sowie als Standort für u.a. Einzelhandelsbetriebe (z.B. Mix Markt, EDEKA, BioFrischMarkt sowie für Anlagen für Verwaltungen (z.B. Amtsgericht, Agentur für Arbeit) sowie für kulturelle (z.B. Kulturzentrum Saalbau, Kino) und gesundheitliche Zwecke (z.B. Arztpraxen).

Erheblich nachteilige Auswirkungen auf angrenzende Nutzungen sind nicht zu erwarten, da die Umgebung des Plangebietes ebenfalls durch eine Nutzungsmischung und – mit Ausnahme des o.g. 8-geschossiges Gebäude – ähnliche Baukörper geprägt ist; die Höhe des ursprünglich geplanten Hochhauses wurde, wie bereits angeführt, reduziert (nur noch 8 Vollgeschosse). Zum anderen wurden entsprechende Festsetzungen getroffen, um städ-

Wo der behauptete ökologische und gesellschaftliche Mehrwert des Gebäudes liegen soll, bleibt das Geheimnis des Planerstellers.

Die Visualisierung zeigt das 13-stöckige Gebäude als daumennagelgroßes Gebäude am Horizont. Wir regen an, dass eine Visualisierung vorgelegt wird von dem Gebäude der <<NAME>> aus. Die vorgelegte Visualisierung dient ausschließlich der Täuschung der politischen Entscheidungsträger.

Was das Besonnungsgutachten betrifft, so ist zunächst einmal selbiges für das ganze Jahr zu erstellen und nicht nur für zwei Tage im Jahr, nämlich am 17.01. und am 21.03..

Unstreitig können die vorgeschriebenen Werte nicht eingehalten werden.

Sobald die DIN5034-1 sich mit gewerblichen Räumen nicht beschäftigt, führt dies nicht dazu, dass diese vollkommen verschattet werden dürfen. Auch hier stellt sich das Bauvorhaben als rücksichtslos heraus.

tebauliche Spannungen zu vermeiden. Unter Hinzuziehung der o.g. Reduzierung der Höhe des ursprünglich geplanten Hochhauses werden – bis auf die gebietsinternen Abstandsflächen – alle bauplanungs- und bauordnungsrechtlichen Vorgaben eingehalten.

Zwar wird es vorhabenbedingt zu einer Zunahme von Verkehr kommen. Gemäß verkehrsgutachterlicher Stellungnahme vom 06.04.2022 sind durch den zusätzlichen Verkehr des geplanten Bauvorhabens „[...] keine negativen Auswirkungen auf die bestehenden verkehrlichen Abläufe [...] zu erwarten. [...] An allen Knotenpunkten im Untersuchungsraum [werden] auch mit dem zusätzlichen Gebietsverkehr in den Spitzenstunden Qualitätsstufen des Verkehrsablaufs von A bis B [...] erreicht. Dies entspricht einer guten bis sehr guten Verkehrsqualität.“ Auch der Verkehrs- und Anlagenlärm aus dem Plangebiet wird sich erhöhen, wobei diese Pegelzunahmen, gemäß schalltechnischer Stellungnahme vom 05.04.2022, als schalltechnisch verträglich einzustufen sind. Zusätzlich wurden, wie bereits angeführt, Festsetzungen in den vorhabenbezogenen Bebauungsplan aufgenommen, um die Geräuscheinwirkungen durch die geplante Tiefgarage auf die umliegenden Nutzungen zu mindern.

Der Mehrwert des geplanten Vorhabens ist der Begründung zum vorhabenbezogenen Bebauungsplan mit Vorhaben- und Erschließungsplan zu entnehmen; ergänzt werden die Ausführungen in der Begründung um die wesentlichen Aussagen des zwischenzeitlich von der Ingenieur- und Gutachtergesellschaft Christian Persohn mbh, Donnersberger Straße 2, 67808 Ruppertsecken, erstellten Quartiersenergiekonzeptes für das Bauvorhaben Zweibrücker Tor – mit darin enthaltenen Maßnahmenvorschlägen. Zudem wird ein Hinweis aufgenommen, dass die im Quartiersenergiekonzept enthaltenen Maßnahmenvorschläge bei der Umsetzung der Planung zu berücksichtigen sind.

Das – wie bereits dargelegt, bedingt durch die Verringerung der Höhe des Hochhauses und die damit einhergehende Einhaltung der äußeren Abstandsflächen eigentlich entbehrliche – Besonnungsgutachten, erstellt vom Ingenieur- und Gutachtenbüro Dipl.-Phys. Thomas Lung, Berlin, wurde nach der Norm DIN 5034-1 erarbeitet. Derzeit stellt diese Norm – laut dem mit dem Besonnungsgutachten beauftragten Ingenieur- und Gutachtenbüro Dipl.-Phys. Thomas Lung – die einzige mit Empfehlungswerten quantifizierte Grundlage zur Bewertung prog-

Auch das Verkehrsgutachten kann letztendlich nicht überzeugen. Soweit ausgeführt wird, dass ein maximales Verkehrsaufkommen von bis zu 800 Kfz pro Tag und Richtung verteilt auf verschiedene Fahrtrichtungen zu erwarten ist, mag zunächst einmal dargelegt werden, mit wievielen Fahrzeugbewegungen pro Tag aufgrund des Neubaus zusätzlich zu rechnen ist. Um wieviele Fahrtrichtungen handelt es sich, die berücksichtigt werden?

Wie wurde das Verkehrsaufkommen berechnet?

Wie kann das Verkehrsaufkommen richtig berechnet werden, wenn der Stellplatzbedarf zwischen 200 und 240 angegeben wird, wobei diese Zahl bereits manipuliert ist?

Allein die 40 Stellplätze zusätzlich führen zu einem erheblichen Mehraufkommen.

nostizierter Besonnungsstunden für Wohnräume dar. Die Norm bezieht sich ausschließlich auf die beiden Stichtage, den 17. Januar und den 21. März bzw. die Tagundnachtgleiche.

Im Rahmen des Verkehrsgutachtens wurde zunächst ein zusätzlicher Verkehr von ca. 800 Kfz-Fahrten pro Tag und Richtung ermittelt (d.h. 800 Kfz einfahrend und 800 Kfz ausfahrend über den Tag verteilt) ermittelt. Für den o.g. weiterverfolgten Nutzungsmix ist von einem Verkehrsaufkommen von maximal 780 Kfz pro Tag und Richtung auszugehen.

Die Berechnung des Verkehrsaufkommens wird im Kapitel 3 des Verkehrsgutachtens (Stand: 01.12.2020) ausführlich erläutert. Die Berechnung erfolgt nach den anerkannten und eingeführten Regelwerken des Bundes:

- „Hinweise zur Schätzung des Verkehrsaufkommens von Gebietstypen“ (FGSV, 2007)
- Programm Ver\_Bau zur „Abschätzung des durch Vorhaben der Bauleitplanung erzeugten Verkehrsaufkommens“ (Bossert)

Eingang in die Bearbeitung findet – laut dem mit dem Verkehrsgutachten beauftragten Büro PTV Transport Consult GmbH – auch die Deutschlandweite Datenbasis „Mobilität in Deutschland“ auf Basis der siedlungsstrukturellen Gemeindetypen, anhand derer die Verteilung auf die einzelnen Verkehrsträger abgeschätzt wird. Die ÖV-Anteile sind dabei vergleichsweise konservativ übernommen, aufgrund der Anbindung an das Busnetz sind ggf. höhere ÖV-Anteile zu erzielen.

Die Verteilung des Neuverkehrs auf die verschiedenen Fahrtrichtungen im vorhandenen Straßennetz kann qualitativ der Anlage 2 des Verkehrsgutachtens entnommen werden.

Die Stellplatzberechnung erfolgt – laut dem mit dem Verkehrsgutachten beauftragten Büro PTV Transport Consult GmbH – nach einem bauordnungsrechtlich standardisierten Verfahren gemäß Landesbauordnung. Auch die Abminderung des theoretischen Stellplatzbedarfs mit dem ÖPNV-Faktor entspricht einem standardisierten Berechnungsverfahren. Letztlich ist der Stellplatznachweis von der zuständigen Bauaufsichtsbehörde zu prüfen und zu bestätigen.

Die tatsächlichen Fahrzeugbewegungen ergeben sich – laut dem mit dem Verkehrsgutachten beauftragten Büro PTV Transport Consult GmbH – nicht aus der Stellplatzberechnung,

Da sich das Verkehrsgutachten diesbezüglich nicht festlegt, ist es letztendlich unbrauchbar, was zur Nichtigkeit des Bebauungsplanes führt.

Dasselbe gilt für die Angaben in dem Verkehrsgutachten, das drei Varianten für die Einfahrt in die Tiefgarage als machbar eingeschätzt werden.

Um eine ordnungsgemäße Abwägung vorzunehmen muss sich der Bauherr schon entscheiden, was er plant und kann dies hier nicht in einem derart wichtigen Punkt offen lassen, weil sonst eine ordnungsgemäße Ermessensausübung nicht möglich ist.

Auch das von den Planern in Auftrag gegebene Rechtsgutachten kann nicht erreichen, dass die Erheblichkeit der Betroffenheit der Nachbarschaft ausgeräumt wird. Die entsprechenden Behauptungen sind weder belegt noch nachvollziehbar.

Exemplarisch für die Unbrauchbarkeit des Rechtsgutachtens ist die Aussage, dass eine Unterschreitung der bauordnungsrechtlichen Abstände möglich ist, ohne dass das Interesse der Nachbarn an einer hinreichenden Belichtung und Brandschutz beeinträchtigt wird.

Natürlich kann der Stadtrat alles Mögliche beschließen, zum einen muss er dies jedoch nicht, zum anderen führt die Unterschreitung der bauordnungsrechtlichen Abstände in Kombination mit der nicht ausreichenden Belichtung, dem fraglichen Brandschutz und dem zusätzlichen Verkehrsaufkommen zur Aufhebung des Bebauungsplans.

Eine Abwägung zugunsten des geplanten Betreibers stellt sich als ermessensfehlerhaft sowie als Konfliktplanung, die sich nicht ausräumen lässt und die auch aus diesem Grunde rechtswidrig ist.

sondern aus der Verkehrsaufkommensberechnung. Hieraus wurden, wie bereits oben angeführt, 800 einfahrende und 800 ausfahrende Fahrzeuge ermittelt. Diese verteilen sich durch die vielfältigen Nutzungen über einen großen Zeitraum des Tages. Es ergibt sich damit ein mittlerer Umschlag je Stellplatz von 3,3 Bewegungen je Stellplatz.

Das Verkehrsgutachten zeigt – laut dem mit dem Verkehrsgutachten beauftragten Büro PTV Transport Consult GmbH – eine Bandbreite von bauordnungsrechtlich nachzuweisenden Stellplätzen zwischen mindestens 200 und maximal 320 auf. Wie bereits angeführt, ist der verbindliche Stellplatznachweis mit der zuständigen Bauaufsichtsbehörde abzustimmen bzw. von dieser zu prüfen und zu bestätigen.

Wie bereits ausgeführt ist nun eine Festsetzung der Erschließung „Einfahrt über den von der Straße „Am Zweibrücker Tor“ abzweigenden Weg (Stichstraße „Mix-Markt“), „Ein- und Ausfahrt über die Straße „Am Zweibrücker Tor“, Ausfahrt über die Zweibrücker Straße erfolgt und planungsrechtlich gesichert (Wahlmöglichkeiten bestehen nicht mehr).

Letztendlich weiß der Ersteller des Rechtsgutachtens dies auch selbst, wenn er ausführt, dass eine Unterschreitung der Abstandsflächen vertretbar sein kann. Dies bedeutet nichts anderes, als dass die Unterschreitung der Abstandsflächen gerade nicht vertretbar ist.

Papier ist ja nun wirklich geduldig. Die Aussage, dass die geplanten maximalen 13 Vollgeschosse eine weitgehende Einheitlichkeit zwischen dem Umgebungstatbestand und der geplanten Nutzung gewährleistet, lässt sich nicht einmal mehr mit Humor ertragen.

Die benachbarten Anwohner erfreuen sich über eine Ausschüttung von Glückshormonen, wenn sie in den Planunterlagen lesen, dass durch die Beschränkung auf 13 Vollgeschosse es nicht zu weiteren städtebaulich unerwünschten zusätzlichen Vollgeschossen kommt.

Der Planer hat hier offensichtlich Homburg mit Hamburg verwechselt, wenn er auf den Umgebungsbestand abgestellt hat und diesen als einheitlichen Umgebungsbestand darstellt.

Da in den Planunterlagen ja bereits ausgeführt wird, dass durch das geplante Bauvorhaben die Besonnung des Anwesens unserer Mandanten nicht gewährleistet ist, können auch keine gesunden Wohn- und Arbeitsverhältnisse gewährleistet werden. Bei dem Besonnungsgutachten wird im übrigen gerade darauf hingewiesen, dass die Arbeitsverhältnisse für die Planung keine Rolle spielen, weil diese von der DIN nicht erfasst werden.

Auch hier ist die Planung widersprüchlich und damit nicht geeignet, eine ordnungsgemäße Ermessensausübung zu gewährleisten.

Unabhängig davon wird die Richtigkeit der Gutachten angezweifelt.

Da das gesamte Projekt die Realitäten verschleiert ist zu befürchten, dass die von dem Bauherrn in Auftrag gegebenen Gutachten wissenschaftlichen Anforderungen nicht entsprechen.

Auch die Grundflächenzahl ist in der geplanten Form unzulässig.

Daran ändert auch nichts, dass angekündigt wird, dass 20 % der Dachflächen intensiv begrünt werden sollen. Eine Dachbegrünung im 13. Stock ist sicherlich kein adäquater Ausgleich. Dies gilt auch für die weiter angekündigten 30 % extensiver Dachbegrünung.

Die der Begründung (Stand: 02.12.2020) zum vorhabenbezogenen Bebauungsplan zu entnehmende „maßvolle Höhenentwicklung“ bezog sich auf die weiteren geplanten Gebäude innerhalb des Plangebietes. Bis auf das 8-geschossige Gebäude (ursprünglich geplante 13-geschossige Hochhaus) wird folgerichtig eine weitgehende Einheitlichkeit zwischen dem Umgebungsbestand und den geplanten Gebäuden gewährleistet.

Wie bereits angeführt, wurde die Höhe des ursprünglich geplanten Hochhauses reduziert. Das durch die Einhaltung der bauordnungsrechtlichen Abstandsflächen zur Umgebungsbebauung eigentlich entbehrliche Besonnungsgutachten wurde nach der Norm DIN 5034-1 erarbeitet. Laut dem mit dem Besonnungsgutachten beauftragten Ingenieur- und Gutachtenbüro Dipl.-Phys. Thomas Lung stellt diese Norm die einzige mit Empfehlungswerten quantifizierte Grundlage zur Bewertung prognostizierter Besonnungstunden für Wohnräume dar. Die Norm bezieht sich ausschließlich auf die beiden Stichtage, den 17. Januar und den 21. März bzw. die Tagundnachtgleiche.

Die festgesetzte GRZ von 1,0 orientiert sich an der städtebaulichen Konzeption. Ziel ist es, eine mindergenutzte bzw. brach liegende innerstädtische Fläche wiedernutzbar zu machen und dem neu zu entstehenden Quartier eine städtische Urbanität zu verleihen. Dem



Was die Zahl der Vollgeschosse betrifft, so ist das jetzt geplante Bauvorhaben städtebaulich unerwünscht.

Das Vorhaben führt dazu, dass gesunde Wohn- und Arbeitsverhältnisse zerstört werden.

Weder nach dem Besonnungsgutachten ist das Vorhaben zulässig noch werden die Abstandsflächen eingehalten noch werden gesunde Wohn- und Arbeitsverhältnisse gewährleistet.

Bezweifelt wird auch, dass der Brandschutz eingehalten wird.

Grundsatz der Innen- vor Außenentwicklung wird Rechnung getragen. Eine geringere Grundflächenzahl würde zu einer wesentlichen Erschwerung der zweckentsprechenden Nutzung des Grundstückes führen, die vorge-sehene Konzeption wäre nicht realisierungsfähig.

Der die bisherige Bemessungsobergrenze für Obergrenzen in Urbanen Gebieten enthaltende § 17 Satz 1 BauNVO (alte Fassung) hat mit dem Baulandmobilisierungsgesetz vom 14.06.2021 eine Novellierung dahin erfahren, dass seit dessen Inkrafttreten am 23.06.2021 der Ausnahmetatbestand in § 17 Abs. 2 BauNVO entfällt. Es handelt sich nun – entsprechend dem Wortlaut des neuen § 17 BauNVO – um (bloße) Orientierungswerte für Obergrenzen; die zuvor bindenden Obergrenzen wurden abgeschafft (vgl. BeckOK BauNVO/Jaeger, 26. Ed. 15.07.2021, BauNVO § 17 Rn. 1-17.1); „die neu genannten Orientierungswerte sind nur noch Anhaltspunkte für die planende Gemeinde“ (BeckOK BauNVO/Jaeger, aaO, § 17 Rn. 4)

„[...] bei der Überschreitung der Orientierungswerte [müssen] nur noch die allgemeinen städtebaulichen Belange nach § 1 Abs. 6 BauGB, wie z.B. gesunde Wohn- und Arbeitsverhältnisse, berücksichtigt und abgewogen werden.“ (BeckOK BauNVO/Jaeger, 26. Ed. 15.7.2021, BauNVO § 17 Rn. 8). Dem wird, wie bereits angeführt, Rechnung getragen.

Ungeachtet dessen war die Überschreitung der in § 17 Satz 1 BauNVO (alte Fassung) aufgeführten Bemessungsobergrenze für Obergrenzen in Urbanen Gebieten insbesondere auch aufgrund der geplanten Tiefgarage erforderlich. Diese ist notwendig, um eine ausreichende Anzahl an Stellplätzen realisieren zu können.

Angesichts der Tatsache, dass das Plangebiet bis kürzlich nahezu vollständig versiegelt bzw. bebaut war und das direkte Umfeld (Innenstadtlage) ebenfalls einen hohen Versiegelungsgrad aufweist, war davon auszugehen, dass die allgemeinen Anforderungen an gesunde Wohn- und Arbeitsverhältnisse nicht signifikant über das bisherige Maß beeinträchtigt werden. Nachteilige Auswirkungen auf die Umwelt sind aufgrund der o.g. Ausführungen ebenfalls nicht zu erwarten.

Der nach der alten Fassung der BauNVO ursprünglich noch gegebenen Überschreitung der Obergrenze der Grundflächenzahl wurde ohnehin durch ausgleichende Maßnahmen entgegengewirkt: Mindestens 20 % der Dachflächen sind intensiv zu begrünen. Zudem sind mindestens weitere 30 % der verbleibenden

Soweit festgestellt wird, dass bei Einhaltung der Abstandsflächen das Planungskonzept nicht umsetzbar wäre, so ist das richtig und dies ist auch gut so. Der Gesetzgeber hat sich bei den Abstandsflächen etwas gedacht. Die Gewinnmaximierung eines Investors gehörte dazu jedoch nicht.

Soweit der Investor dann damit droht, dass dann, wenn die Abstandsfläche nicht unterschritten werden kann, er die Begegnungsfläche als zentraler Mittel- und Treffpunkt mit innerstädtischem Mehrwert nicht umsetzen kann, ist auch dies falsch.

Bei einer Reduzierung des Gebäudes auf die Höhe der Umgebungsbebauung ist es völlig unproblematisch, das Grundstück zu bebauen.

Die Drohung, auf die Begegnungsstätte zu verzichten, ist keine Drohung. Bedrohlich ist lediglich das geplante Bauvorhaben.

Keinesfalls fügt sich das Vorhaben harmonisch in die Umgebung ein.

Die Abwägung führt zwingend dazu, dass das geplante Bauvorhaben abzulehnen ist.

Das Vorhaben zerstört gesunde Wohn- und Arbeitsverhältnisse, es wirkt sich nachteilig auf die Umgebung aus, es zerstört das Stadtbild, es führt zu einer zusätzlichen Beeinträchtigung des Verkehrs, die Ver- und Entsorgung ist ungeklärt, es beeinträchtigt in erheblichem Umfang private Belange. Das Bauvorhaben ist abzulehnen.

Was das Verkehrsgutachten betrifft, so weist dieses auf Seite 9 320 erforderliche Stellplätze aus, die dann wieder künstlich runtergerechnet werden.

Die Abminderung soll dann auf 60 oder sogar 40 % möglich sein, ohne dass die näher begründet wird.

Dachflächen extensiv zu begrünen. Darüber hinaus sind die Decken der Tiefgaragen, sofern Sie nicht überbaut werden, mindestens 60 cm hoch mit fachgerechtem Bodenaufbau zu überdecken. Bei diesen Begrünungsmaßnahmen handelt es sich nicht um Ankündigungen, sondern bauplanungsrechtliche Festsetzungen, die umzusetzen sind. Die Überschreitung der GRZ ist insbesondere in Anbetracht des Status quo vertretbar.

Die Unterlagen zum vorhabenbezogenen Bebauungsplan mit Vorhaben- und Erschließungsplan wurden entsprechend angepasst.

Wie bereits ausgeführt, wurde die Höhe des ursprünglich geplanten Hochhauses reduziert, sodass nun alle bauordnungsrechtlichen Abstandsflächen zur Umgebungsbebauung eingehalten werden.

Die Stellplatzberechnung erfolgt, wie bereits ausgeführt, – laut dem mit dem Verkehrsgutachten beauftragten Büro PTV Transport Consult GmbH – nach einem bauordnungsrechtlich standardisierten Verfahren gemäß Landesbauordnung. Auch die Abminderung des theoretischen Stellplatzbedarfs mit dem ÖPNV-Faktor entspricht einem standardisier-

Offensichtlich sollen in dem Gebäudekomplex lediglich alte Leute wohnen, die keinen Führerschein mehr haben und deshalb öffentliche Verkehrsmittel nutzen.

Wo sollen denn die Leute arbeiten, die dort wohnen, um die Miete zu bezahlen? Es ist ja keine Vermietung an Mieter mit gelben Schein geplant.

Nahezu alle Bewohner werden das eigene Auto oder die eigenen Autos nutzen. Das geplante Vorhaben führt zum Zusammenbruch des Verkehrs. In dem Verkehrsgutachten wird auf die Sozialstruktur der Mieter nicht abgestellt und damit von falschen PKW-Zahlen ausgegangen.

ten Berechnungsverfahren. Letztlich ist der Stellplatznachweis von der zuständigen Bauaufsichtsbehörde zu prüfen und zu bestätigen. Das Verkehrsgutachten (Stand: 01.12.2020), enthält diesbezüglich folgende Ausführungen: „Die erforderlichen Stellplätze wurden nach Landesbauordnung abgeschätzt. Eine genaue Berechnung kann erst im weiteren Planungsprozess mit Kenntnis und verbindlicher Festlegung der vorgesehenen Nutzungen erfolgen. Im ersten Berechnungsschritt erfolgt die Stellplatzberechnung ohne Abminderung. Es ergeben sich hieraus zunächst ca. 320 erforderliche Stellplätze.

Aufgrund der Lage zu den Haltestellen und Linien des ÖPNV ist auf Basis der Landesbauordnung bzw. der entsprechenden Verwaltungsvorschriften eine Abminderung der nachzuweisenden Stellplätze möglich. Es wird davon ausgegangen, dass eine Abminderung der Stellplatzzahl auf 60 %, wenn nicht sogar auf 40 % möglich ist. Hierbei fließt u.a. ein, dass sich hier mindestens 3 Buslinien mit Haltestellen direkt am Baufeld in einem hohen Takt befinden. Hierdurch wäre eine Abminderung auf ca. 240 bzw. 200 Stellplätze möglich. Bei dieser Größenordnung kann davon ausgegangen werden, dass sämtliche Stellplätze innerhalb des Grundstücks in einer 1-geschossigen Tiefgarage abgebildet werden können.“

Die Abminderung mittels des ÖPNV-Faktors ist – laut dem mit dem Verkehrsgutachten beauftragten Büro PTV Transport Consult GmbH – altersunabhängig zu sehen. Aufgrund der Innenstadtlage und des vorhandenen ÖPNV-Angebots wird die Abminderung verkehrsgutachterlich als gerechtfertigt und üblich angesehen. Es wird explizit darauf hingewiesen, dass die Abminderung gemäß Tabelle 1 des Gutachtens (Stand: 01.12.2020) nicht für die Nutzung Wohnen erfolgt und auch nicht zulässig wäre.

Laut dem mit dem Verkehrsgutachten beauftragten Büro PTV Transport Consult GmbH wird für jede Wohnung gemäß Tabelle 1 des Verkehrsgutachtens (Stand: 01.12.2020) gemäß Bauordnungsrecht 1 Stellplatz nachgewiesen. Das erzeugte Verkehrsaufkommen der Bewohner inkl. Besuchern und Pflegepersonal mit 250 einfahrenden und 250 ausfahrenden Kfz/Tag wird – aus verkehrsgutachterlicher Sicht – das vorhandene Straßennetz nur unerheblich zusätzlich belasten und zu keinem Zusammenbruch führen. In diesem Zusammenhang wird zudem auf die o.g. Ergebnisse des Nachtrages zum Verkehrsgutachten (Stand:

Wenn in dem Verkehrsgutachten von 5 Erschließungsvarianten ausgegangen wird, gehen wir davon aus, dass somit 5 x 800 Kfz pro Tag den Gebäudekomplex anfahren.

Das heißt, es gibt 4.000 Kfz-Bewegungen pro Tag zusätzlich.

Damit setzt sich jedoch das Verkehrsgutachten nicht auseinander.

Aus diesem Grunde ist dieses unbrauchbar und nicht geeignet, als Entscheidungsgrundlage herangezogen zu werden.

In dem Rechtsgutachten ist auffällig, dass im letzten Absatz ausgeführt wird, dass Lärmschutzaspekte ungeprüft blieben, dass ungeprüft blieb, ob die geplanten Einzelhandelsbetriebe und sonstigen Gewerbebetriebe mit dem nicht unerheblichen Verkehrsaufkommen infolge der geplanten Festsetzung eines urbanen Gebietes ebenfalls von Bedeutung sein können.

Auch hieran zeigt sich, dass das geplante Vorhaben nicht genehmigungsfähig ist, weil diese Probleme außer Acht gelassen wurden bzw. verschwiegen wurden.

Das Vorhaben verstößt gegen das Gebot der Rücksichtnahme. In einer Entfernung von 15 Metern soll ein 49 m hohes Gebäude entstehen mit einer Grundfläche von 17 x 18 m allein für das Hochhaus.

Die Wohnung unserer Mandanten wird dabei nicht nur in der Sonneneinstrahlung beeinträchtigt, sondern das gesamte Tageslicht wird ihnen in einem unerträglichen Umfang verlorengehen.

Die Tiefgarageneinfahrt und -ausfahrt erfolgt auf einem extrem schmalen Weg. Dies ist völlig unrealistisch. Die Planung der sogenannten Stichstraße ist nicht geeignet, den Verkehr aufzunehmen. Schon jetzt rollt der Verkehr mit bis zu 40-Tonnen-Lkws sehr nah an den Fußgängern vorbei und teilt sich die Straße mit Pkws, Radfahrern und Fußgänger. Schon jetzt gibt es Rückstaus.

10.11.2021) verwiesen.

Das gesamte berechnete zusätzliche Verkehrsaufkommen beträgt – laut dem mit dem Verkehrsgutachten beauftragten Büro PTV Transport Consult GmbH – ca. 800 Kfz pro Tag und Richtung (800 einfahrend und 800 ausfahrend); bei einem angepassten Nutzungsmix maximal 780 Kfz pro Tag und Richtung. Das Verkehrsaufkommen tritt generell nur einmalig und unabhängig von der Anzahl der untersuchten Varianten auf und stellt die von den Nutzungen ausgehende Verkehrsnachfrage dar. Die Schlussfolgerung, dass bei 5 Varianten 5 x 800 Fahrten auftreten, ist daher unzutreffend.

Wie bereits ausgeführt, wurde zwischenzeitlich ein schalltechnisches Gutachten (Stand: 22.12.2021) (zu einem Zwischenstand) erstellt sowie eine fachgutachterliche Stellungnahme (05.04.2022) abgegeben. Untersucht wurden die Punkte „Zunahme des Verkehrslärms“ sowie „Anlagenlärm aus dem Plangebiet“; die Ergebnisse sind den obigen Ausführungen zu entnehmen und werden in der Begründung zum Vorhabenbezogenen Bebauungsplan ergänzt.

Wie bereits ausgeführt, wurde die Höhe des ursprünglich geplanten 13-geschossigen Hochhauses reduziert. Hierdurch wurde sichergestellt, dass alle bauordnungsrechtlichen Abstandsflächen zur Umgebungsbebauung eingehalten werden.

Dies – durch die Reduzierung der Höhe des ursprünglich geplanten Hochhauses überobligatorisch eingeholte – fachgutachterliche Stellungnahme des Ingenieur- und Gutachterbüro Dipl.-Phys. Thomas Lung vom 06.04.2022 kommt zu dem Ergebnis, dass durch die Reduzierung der Höhe des ursprünglich geplanten verschattungsrelevanten Hochhauses (nur noch 26,4 m statt 45,3 m) an allen beurteilungsrelevanten Fassadenflächen die in der DIN 5034-1 empfohlenen Besonnungszeiten eingehalten werden.

Entsprechend der überarbeiteten Planungskonzeption (siehe obige Ausführungen) wird im Bereich der von der Straße „Am Zweibrücker Tor“ abzweigenden Weges (Stichstraße „Mix-Markt“) nur noch ein Einfahrtsbereich planungsrechtlich festgesetzt. Der als Stichstraße bezeichnete Weg ist im westlichen Bereich 5,50 m breit und weitet sich nach Osten auf ca. 6,00 m auf. Bereits im Bestand wird dieser Weg für die Ein- und Ausfahrt der angebunde-

Man kann sich nur wünschen, dass die politischen Entscheidungsgremien hier dem "Druck" der Investoren nicht stattgeben werden und das Stadtbild, die Arbeits- und Wohnverhältnisse und den Verkehr nicht den geplanten Beeinträchtigungen aussetzen werden.“

nen Grundstücke und die Durchfahrt nach Westen genutzt. Die vorhandenen Breiten bieten ausreichend Potenzial zur Abwicklung der künftigen Verkehre. Gemäß dem Nachtrag zum Verkehrsgutachten (Stand: 10.11.2021), der die Auswirkungen des Neuverkehrs durch das Planvorhaben – auf Grundlage einer im Juni 2021 durchgeführten Verkehrszählung – quantitativ beurteilt, sind bei der zunächst betrachteten Erschließung (Einfahrt über Straße „Am Zweibrücker Tor“ und über den von der Straße „Am Zweibrücker Tor“ abzweigenden Weges (Stichstraße „Mix-Markt“), Ausfahrt über Zweibrücker Straße) u.a. „[...] keine kritischen Rückstauerscheinungen festzustellen“; „Rückstaus für Einbieger treten nur kurzfristig auf, bauen sich jedoch wieder unmittelbar ab.“ In der fachgutachterlichen Stellungnahme vom 06.04.2022 wird hinsichtlich der o.g. geplanten Erschließung (Zufahrt über den von der Straße „Am Zweibrücker Tor“ abzweigenden Weges (Stichstraße „Mix-Markt“), Ein-/ Ausfahrt über Straße „Am Zweibrücker Tor“, Ausfahrt über Zweibrücker Straße) festgehalten, dass es „durch die zusätzliche Ausfahrt der Tiefgarage zur Straße Am Zweibrücker Tor [...] zu einer leichten Umverteilung der Ströme [kommt]. Neben der Flexibilität in der Erschließung stellt sich hierbei auch die daraus resultierende Entlastung im Abschnitt bis zur bisher alleinigen Ausfahrt in der Zweibrücker Straße positiv dar. Auch der Kreisverkehr Zweibrücker Straße/ Am Zweibrücker Tor/ Obere Allee wird leicht entlastet.

Zur Gewährleistung innerstädtisch attraktiver Wegeverbindungen ist entlang des als Stichstraße bezeichneten Weges ein Gehweg geplant; dieser wird bauplanungsrechtlich festgesetzt.

Der Bundesgesetzgeber hat aus der Strategie der Flächenkreislaufwirtschaft, welche den schonenden Umgang mit Freiraumressourcen bezweckt, und aus Gründen des Klimaschutzes den Vorrang der Innenentwicklung hergeleitet und diesen als allgemeinen Planungsleit-satz aufgrund des Gesetzes zur Stärkung der Innenentwicklung in den Städten und Gemeinden (v. 11.06.2013, BGBl. I S. 1548) in § 1 Abs. 5 S. 3 BauGB verankert. Durch die neueste städtebaurechtliche Gesetzgebung wird diese Akzentsetzung unterstützt und sowohl die Nutzungsmischung als auch die Nachverdichtung gefördert (siehe dazu das Gesetz zur Umsetzung der Richtlinie 2014/52/EU im Städtebaurecht und zur Stärkung des neuen Zusammenlebens in der Stadt v. 04.05.2017 und das Baulandmobilisierungsgesetz vom 14.06.2021 (BGBl. 1, S. 1802). Danach soll vor allem die Mobilisierung von ungenutzten und

untergenutzten Flächen im Innenbereich verbessert werden.

Die Kreisstadt Homburg erkennt die innenentwicklungsfördernde Bundesgesetzgebung an. Ziel der Kreisstadt Homburg ist es, eine zentral gelegene mindergenutzte bzw. brach liegende innerstädtische Fläche für Wohnzwecke und innenstadttypische Nutzungen wiedernutzbar zu machen und dem neu zu entstehenden Quartier eine städtische Urbanität zu verleihen. Erreicht werden soll dies – unter Berücksichtigung der Nachbarschaftsinteressen – durch ein bis zu 8-geschossiges Gebäude und – zur Einfassung des Plangebietes – einem langgezogenen 3- bis 5-geschossigen Gebäudekomplex als städtebauliche Dominanten sowie durch die vorgesehene Nutzungsmischung, den hohen Verdichtungsgrad und die Tiefgarage, die die Gebäude zu einem städtebaulichen Ensemble verbindet.

Mit den dort geplanten Nutzungen trägt das Vorhaben zur Stärkung der Homburger Innenstadt sowohl als Wohn- und Arbeitsstandort als auch als Lebensmittelpunkt bei. Die Bündelung unterschiedlichster Nutzungen im Plangebiet selbst sowie die zentrale Lage (u.a. Nähe zu Nahversorgungseinrichtungen, Kultur-/ Freizeiteinrichtungen und Schulen, zum Bahnhof) tragen zudem dazu bei, möglichst kurze Wege sicherzustellen.

#### **Beschlussvorschlag:**

Der Stadtrat der Kreisstadt Homburg beschließt, wie dargelegt, das – gegenüber dem vorhabenbezogenen Bebauungsplan vom 02.12.2020 – überarbeitete Planungskonzept mit angepassten Unterlagen:

- Reduzierung der Geschossigkeit (8 statt 13 Vollgeschosse) und entsprechende Anpassung der maximal zulässigen Höhe baulicher Anlagen
- Änderungen/ Optimierungen/ Konkretisierungen in Bezug auf die Staffelung und Maße der geplanten Gebäude
- Festlegung der geplanten Ein- und Ausfahrtsbereiche (keine Wahlmöglichkeit mehr); gegenüber ursprünglichem Entwurf: Rücknahme der Ausfahrt zur Tiefgarage über den von der Straße „Am Zweibrücker Tor“ abzweigenden Weg (Stichstraße „Mix-Markt“)

Außerdem wurde der zulässige Nutzungskatalog angepasst/ konkretisiert.

Der Stadtrat der Kreisstadt Homburg beschließt, wie dargelegt, die inzwischen um die

Ergebnisse der angepassten Gutachten und fachgutachterlichen Stellungnahmen sowie der der weiter eingeholten Gutachten ergänzte Begründung zum vorhabenbezogenen Bebauungsplan mit Vorhaben- und Erschließungsplan; so beschließt der Stadtrat bezugnehmend auf das zwischenzeitlich erstellte schalltechnische Gutachten folgende Festsetzungen zum Lärmschutz in den vorhabenbezogenen Bebauungsplan, wie folgt, aufzunehmen:

**„Vorkehrungen zum Schutz vor schädlichen Umwelteinwirkungen im Sinne des Bundesimmissionsschutzgesetzes**

*Analog § 9 Abs. 1 Nr. 24 BauGB*

Um die Geräuscheinwirkungen durch die geplante Tiefgarage auf die umliegenden Nutzungen insbesondere für den Nachtzeitraum zu mindern, ist die Regenrinne (z.B. mit verschraubten Gusseisenplatten) und das Rolltor der Tiefgarage nach dem Stand der Lärminderungstechnik auszubilden.“

Der Stadtrat der Kreisstadt Homburg beschließt, wie dargelegt, folgenden Hinweis in den vorhabenbezogenen Bebauungsplan aufzunehmen:

**„Quartiersenergiekonzept**

- Die im Energiekonzept „Quartiersenergiekonzept für das Bauvorhaben Zweibrücker Tor in der Kreisstadt Homburg“ (Stand: 22.09.2021) enthaltenen Maßnahmenvorschläge sind bei der Umsetzung der Planung zu berücksichtigen.“

Der Stadtrat der Kreisstadt Homburg beschließt, wie dargelegt, den angepassten Hinweis zum Brandschutz:

**„Brandschutz**

- Gemäß dem Brandschutzgutachten vom 25.03.2022/30.11.2020 sind an die Löschwasserversorgung gegenüber dem Bestand keine erhöhten Forderungen zu erkennen. Nach DVGW-Arbeitsblatt W 405 sind 96 m<sup>3</sup>/h für die Dauer von zwei Stunden ausreichend.
- Bei den geplanten rückwärtigen Gebäuden (Gebäude E und F), die nicht für das Hubrettungsgerät der Feuerwehr Homburg erreichbar sind, sollen sämtliche erforderliche Rettungswege baulich über notwendige Treppen und Treppenräume sicherzustellen sichergestellt werden. Der Hochhausbereich soll einen Sicherheitstreppe erhalten und mit einer selbstständigen Feuerlöschanlage geschützt



werden.

- An den Rückseiten der Gebäude A und B (Ost) und C (West und Süd) ist über entsprechende Aufstellflächen für das Hubrettungsgerät, die über die öffentliche Verkehrsfläche „Zweibrücker Tor“ für die Feuerwehr erreichbar sind, der zweite Rettungsweg sicherzustellen.
- Die Decke über der Tiefgarage muss so geplant und ausgeführt werden, dass sie die Lasten nach der Richtlinie „Flächen für die Feuerwehr“ aufnehmen kann.
- Die für die GK 5 zulässige Höhe von 22 m über der mittleren Geländeoberfläche darf nicht überschritten werden. Demnach darf das 8. Geschoss des Gebäudes A über keine Aufenthaltsräume nach LBO bzw. Arbeitsräume nach der Arbeitsstättenverordnung verfügen.
- Der Plan mit den erforderlichen Flächen für die Feuerwehr, der dem Brandschutzgutachten vom 25.03.2022 beigelegt ist, ist zu beachten.“

Der Stadtrat der Kreisstadt Homburg beschließt, wie dargelegt, folgende Festsetzungen zum Lärmschutz:

**„Vorkehrungen zum Schutz vor schädlichen Umwelteinwirkungen im Sinne des Bundesimmissionsschutzgesetzes**

*Analog § 9 Abs. 1 Nr. 24 BauGB*

Um die Geräuscheinwirkungen durch die geplante Tiefgarage auf die umliegenden Nutzungen insbesondere für den Nachtzeitraum zu mindern, ist die Regenrinne (z.B. mit verschraubten Gusseisenplatten) und das Rolltor der Tiefgarage nach dem Stand der Lärmminde- rungstechnik auszubilden.“

Der Stadtrat der Kreisstadt Homburg beschließt, wie dargelegt, folgende – aufgrund der Novellierung der BauNVO angepasste – Festsetzung zur Grundflächenzahl im vorhabenbezogenen Bebauungsplan:

**„Grundflächenzahl**

***analog § 9 Abs. 1 Nr. 1 i.V.m. 19 BauNVO***

Siehe Plan.

Die Grundflächenzahl (GRZ) wird analog § 9 Abs. 1 Nr. 1 BauGB i.V.m. §§ 19 Abs. 1 und 17 BauNVO auf 1,0 festgesetzt.“


Hintergrund: Die bindenden Obergrenzen für u.a. die GRZ sowie der Ausnahmestand in § 17 Abs. 2 BauNVO (alte Fassung) wurden abgeschafft; stattdessen handelt es sich nunmehr um Orientierungswerte für Obergrenzen.

	<p>In diesem Zusammenhang beschließt der Stadtrat der Kreisstadt Homburg, wie dargelegt, ebenfalls die aufgrund der Novellierung der BauNVO entsprechend angepasste Begründung zum vorhabenbezogenen Bebauungsplan mit Vorhaben- und Erschließungsplan.</p>
--	---

<p><b>VORSCHLAG DER VERWALTUNG</b></p> <p>Die Verwaltung schlägt vor, den Nutzungskatalog, wie folgt, anzupassen/ zu konkretisieren:</p> <p><b>„Urbanes Gebiet (MU) Analog § 6a BauNVO</b></p> <p>Analog § 9 Abs. 1 Nr. 1 i.V.m. Abs. 3 S. 2 BauGB, § 1 Abs. 7 und § 6a BauNVO</p> <p>In den Erdgeschossen der Gebäude A, B und C sind zulässig:</p> <ol style="list-style-type: none"> <li>1. Gewerbe nicht störender Art, insbesondere Studio für Küchen, Küchenbedarf und Innenausstattung,</li> <li>2. Maklerbüro,</li> <li>3. Verkaufsräume für Backwaren,</li> <li>4. Büros,</li> <li>5. Freie Berufe,</li> <li>6. Betriebe des Beherbergungsgewerbes,</li> <li>7. Dienstleister,</li> <li>8. Gastronomie,</li> <li>9. Kulturcafé,</li> <li>10. Food Court.</li> </ol> <p>In den Obergeschossen der Gebäude A, B und C sind zulässig:</p> <ol style="list-style-type: none"> <li>1. Ärzte,</li> <li>2. Freie Berufe,</li> <li>3. Betriebe des Beherbergungsgewerbes,</li> <li>4. Büros,</li> <li>5. Shared Offices,</li> <li>6. Wohnen.</li> </ol> <p>In den Erdgeschossen der Gebäude D, E und F sind zulässig:</p> <ol style="list-style-type: none"> <li>1. Gewerbe nicht störender Art,</li> <li>2. Gewerbe der medizinischen, pharmazeutischen und therapeutischen Versorgung,</li> <li>3. Dienstleister,</li> <li>4. Büros,</li> <li>5. betriebsinterne Kinderbetreuung.</li> </ol> <p>In den Obergeschossen der Gebäude D, E und F sind zulässig:</p> <ol style="list-style-type: none"> <li>1. Betreutes Wohnen,</li> <li>2. Wohnen,</li> <li>3. Büros,</li> <li>4. alle Arten der Pflege und Verwaltung,</li> </ol>	<p><b>Beschlussvorschlag:</b></p> <p>Der Stadtrat der Kreisstadt Homburg beschließt den nachfolgend dargelegten angepassten/ konkretisierten Nutzungskatalog:</p> <p><b>„Urbanes Gebiet (MU) Analog § 6a BauNVO</b></p> <p>Analog § 9 Abs. 1 Nr. 1 i.V.m. Abs. 3 S. 2 BauGB, § 1 Abs. 7 und § 6a BauNVO</p> <p>In den Erdgeschossen der Gebäude A, B und C sind zulässig:</p> <ol style="list-style-type: none"> <li>1. Gewerbe nicht störender Art, insbesondere Studio für Küchen, Küchenbedarf und Innenausstattung,</li> <li>2. Maklerbüro,</li> <li>3. Verkaufsräume für Backwaren,</li> <li>4. Büros,</li> <li>5. Freie Berufe,</li> <li>6. Betriebe des Beherbergungsgewerbes,</li> <li>7. Dienstleister,</li> <li>8. Gastronomie,</li> <li>9. Kulturcafé,</li> <li>10. Food Court.</li> </ol> <p>In den Obergeschossen der Gebäude A, B und C sind zulässig:</p> <ol style="list-style-type: none"> <li>1. Ärzte,</li> <li>2. Freie Berufe,</li> <li>3. Betriebe des Beherbergungsgewerbes,</li> <li>4. Büros,</li> <li>5. Shared Offices,</li> <li>6. Wohnen.</li> </ol> <p>In den Erdgeschossen der Gebäude D, E und F sind zulässig:</p> <ol style="list-style-type: none"> <li>1. Gewerbe nicht störender Art,</li> <li>2. Gewerbe der medizinischen, pharmazeutischen und therapeutischen Versorgung,</li> <li>3. Dienstleister,</li> <li>4. Büros,</li> <li>5. betriebsinterne Kinderbetreuung.</li> </ol> <p>In den Obergeschossen der Gebäude D, E und F sind zulässig:</p> <ol style="list-style-type: none"> <li>1. Betreutes Wohnen,</li> </ol>
--	--

<p>5. betriebsinterne Kinderbetreuung.</p> <p>In der Tiefgarage sind zulässig:</p> <ol style="list-style-type: none"> <li>1. eine an den zulässigen Nutzungen orientierte Ausstattung des Gebietes mit Stellplätzen,</li> <li>2. gewerblich genutzte Lagerräume und Stellplätze, die der Eigenart des Gebietes nicht widersprechen; hierunter fällt auch die Vermietung bzw. Vermarktung an private Dritte,</li> <li>3. Neben-, Technik-, Funktions- und Kellerräume.</li> </ol> <p>Im Plangebiet nicht zulässig sind: analog § 6a Abs. 3 BauNVO i.V.m. § 1 Abs. 6 Nr. 1 und Abs. 9 BauNVO</p> <ol style="list-style-type: none"> <li>1. Vergnügungsstätten,</li> <li>2. Tankstellen.</li> </ol> <p>analog § 6a Abs. 2 BauNVO i.V.m. § 1 Abs. 9 BauNVO Läden mit Geschäfts- und Verkaufsflächen für Sexartikel (Sexshops und Videotheken) und sonstige Gewerbebetriebe, in denen sexuelle Tätigkeiten gewerblich ausgeübt oder angeboten werden (Bordelle bzw. bordellähnliche Betriebe einschließlich Wohnungsprostitution).</p> <p>Weitere Konkretisierungen bleiben dem Durchführungsvertrag vorbehalten.“</p>	<ol style="list-style-type: none"> <li>2. Wohnen,</li> <li>3. Büros,</li> <li>4. alle Arten der Pflege und Verwaltung,</li> <li>5. betriebsinterne Kinderbetreuung.</li> </ol> <p>In der Tiefgarage sind zulässig:</p> <ol style="list-style-type: none"> <li>1. eine an den zulässigen Nutzungen orientierte Ausstattung des Gebietes mit Stellplätzen,</li> <li>2. gewerblich genutzte Lagerräume und Stellplätze, die der Eigenart des Gebietes nicht widersprechen; hierunter fällt auch die Vermietung bzw. Vermarktung an private Dritte,</li> <li>3. Neben-, Technik-, Funktions- und Kellerräume.</li> </ol> <p>Im Plangebiet nicht zulässig sind: analog § 6a Abs. 3 BauNVO i.V.m. § 1 Abs. 6 Nr. 1 und Abs. 9 BauNVO</p> <ol style="list-style-type: none"> <li>4. Vergnügungsstätten,</li> <li>5. Tankstellen.</li> </ol> <p>analog § 6a Abs. 2 BauNVO i.V.m. § 1 Abs. 9 BauNVO Läden mit Geschäfts- und Verkaufsflächen für Sexartikel (Sexshops und Videotheken) und sonstige Gewerbebetriebe, in denen sexuelle Tätigkeiten gewerblich ausgeübt oder angeboten werden (Bordelle bzw. bordellähnliche Betriebe einschließlich Wohnungsprostitution).</p> <p>Weitere Konkretisierungen bleiben dem Durchführungsvertrag vorbehalten.“</p>
<p><b>VORSCHLAG DER VERWALTUNG</b></p> <p>Zur Klarstellung schlägt die Verwaltung vor, die Festsetzung zur Bauweise analog § 9 Abs. 1 Nr. 2 BauGB i.V.m. § 22 BauNVO, wie folgt, redaktionell anzupassen:</p> <p>„Es wird eine abweichende Bauweise festgesetzt. In der abweichenden Bauweise analog § 22 Abs. 4 BauNVO sind Gebäudelängen von mehr als 50 m zulässig. Zulässig ist zudem eine Grenzbebauung innerhalb der Baufenster im Plangebiet selbst. Innerhalb des südlichen Baufensters ist ein das Plangebiet einfassender Baukörper ohne Grenzabstände, wie im Vorhaben- und Erschließungsplan dargestellt, zu errichten. Entsprechend der festgesetzten Baugrenzen ist in Bezug auf das Flurstück 574/14 (Zweibrücker Straße Hs-Nr. 19) sowie auf das Flurstück 574/13 (Zweibrücker Straße 21) im östlichen Bereich des Plangebietes eine Grenzbebauung entlang der Geltungsbereichsgrenze zulässig.“</p>	<p><b>Beschlussvorschlag:</b></p> <p>Der Stadtrat der Kreisstadt Homburg beschließt, wie dargelegt, die zur Klarstellung redaktionell angepasste Festsetzung zur Bauweise:</p> <p>„<b>Bauweise</b> analog § 9 Abs. 1 Nr. 2 BauGB i.V.m. § 22 BauNVO Es wird eine abweichende Bauweise festgesetzt.</p> <p>In der abweichenden Bauweise analog § 22 Abs. 4 BauNVO sind Gebäudelängen von mehr als 50 m zulässig. Zulässig ist zudem eine Grenzbebauung innerhalb der Baufenster im Plangebiet selbst. Innerhalb des südlichen Baufensters ist ein das Plangebiet einfassender Baukörper ohne Grenzabstände, wie im Vorhaben- und Erschließungsplan dargestellt, zu errichten.</p> <p>Entsprechend der festgesetzten Baugrenzen ist in Bezug auf das Flurstück 574/14 (Zweibrücker Straße Hs-Nr. 19) sowie auf das Flurstück 574/13 (Zweibrücker Straße 21) im östlichen Bereich des Plangebietes eine Grenzbebauung entlang der Geltungsbereichsgrenze zulässig.“</p>

<p><b>VORSCHLAG DER VERWALTUNG</b></p> <p>Die Verwaltung schlägt zur Verwirklichung der städtebaulichen Ziele vor, die Festsetzung zu vom Bauordnungsrecht abweichende Maße der Tiefe der Abstandsflächen analog § 9 Abs. 1 Nr. 2a BauGB, wie folgt, zu ergänzen:</p> <p>„Für die gebietsinternen Abstandsflächen wird – abweichend von § 7 Abs. 5 S. 1 LBO – eine Tiefe von 3,0 m festgesetzt (§ 7 Abs. 5 S. 6 LBO).“</p>	<p><b>Beschlussvorschlag:</b></p> <p>Der Stadtrat der Kreisstadt Homburg beschließt, wie dargelegt, die Ergänzung der Festsetzung zu vom Bauordnungsrecht abweichender Maße der Tiefe der Abstandsflächen wie folgt:</p> <p>„Für die gebietsinternen Abstandsflächen wird – abweichend von § 7 Abs. 5 S. 1 LBO – eine Tiefe von 3,0 m festgesetzt (§ 7 Abs. 5 S. 6 LBO).“</p>



**BERICHT**  
Zweibrücker Tor  
Verkehrsgutachten

## Zweibrücker Tor in Homburg - Verkehrsgutachten

**Auftraggeber:**

ZT Projekt GmbH  
Cappelallee 4  
66424 Homburg

**Auftragnehmer:**

PTV  
Transport Consult GmbH  
Stumpfstr. 1  
76131 Karlsruhe

Karlsruhe, 01.12.2020

# Dokumentinformationen

---

Kurztitel	Zweibrücker Tor in Homburg - Verkehrsgutachten
Auftraggeber	ZT Projekt GmbH
Auftrags-Nr.	
Auftragnehmer	PTV Transport Consult GmbH
PTV-Angebots-Nr.	202022233A
Autor	Manuel Hitscherich
Erstellungsdatum	18.09.2020
zuletzt gespeichert	01.12.2020

## Inhalt

1	Aufgabenstellung und Projektbeschreibung	4
2	Verkehrssituation im Bestand	6
3	Verkehrsaufkommen des Bauvorhabens	8
3.1	Verkehrsaufkommensberechnung	8
3.2	Stellplatzberechnung	9
4	Erschließungskonzept	11
5	Fazit	13
	Anhang	14

## Tabellenverzeichnis

Tabelle 1:	Stellplatzberechnung	10
------------	----------------------	----

## Abbildungsverzeichnis

Abbildung 1:	Übersichtskarte mit Lage des Bauvorhabens	4
Abbildung 2:	Übersichtsplan des Bauvorhabens	5
Abbildung 3:	Verkehrsaufkommen des Bauvorhabens im Tagesverlauf	9
Abbildung 4:	Mögliche Erschließungsvarianten	12

## 1 Aufgabenstellung und Projektbeschreibung

Die ZT Projekt GmbH entwickelt in Homburg das Bauvorhaben Zweibrücker Tor mit einer Bruttogeschossfläche von ca. 20.000 m<sup>2</sup>. Das Projektgebiet befindet sich in zentraler Lage von Homburg am Südrand der Innenstadt. Das Baufeld wird östlich von der Zweibrücker Straße bzw. nördlich von der Straße Am Zweibrücker Tor begrenzt (siehe Abbildung 1 sowie Übersichtskarte in Anlage 1). Im Süden und Westen grenzen bestehende Einzelhandelnutzungen an.



Abbildung 1: Übersichtskarte mit Lage des Bauvorhabens

Für das Bauvorhaben wird durch die Stadt Homburg ein Bebauungsplan aufgestellt, in dessen Rahmen ein Verkehrsgutachten zu erstellen ist. Dieses ist Inhalt des vorliegenden Angebots.

Geplant ist ein Mix aus betreutem Wohnen, Wohnen, Gewerbe und Büro. Der gewerbliche Anteil soll passend zu den Hauptnutzungen z.B. durch ambulante Pflege, Ärzte, Apotheke und REHA-Sportangebote, eine Kita sowie Bäckerei, Gastronomie und Handel ergänzt werden.

Einen Überblick über die vorgesehene Gestaltung gibt Abbildung 2.





Abbildung 2: Übersichtsplan des Bauvorhabens

## 2 Verkehrssituation im Bestand

Für den Untersuchungsraum liegen keine aktuellen oder vorhabenbezogenen Verkehrszählungen vor, so dass die Einschätzungen qualitativ auf Basis einer Ortsbesichtigung sowie auf den Verkehrsmengen des Verkehrsmodells der Stadt Homburg erfolgt. Das Verkehrsmodell ist jedoch für das Untersuchungsgebiet nicht feinkalibriert, so dass dieses nicht für weitergehende Betrachtungen herangezogen werden kann.

Das Baufeld ist über die bestehenden Straßen Zweibrücker Straße und Am Zweibrücker Tor von zwei Seiten erschlossen. Von dort aus besteht eine unmittelbare Verknüpfung zum Hauptstraßennetz (siehe Anlage 2):

- Über die Talstraße und die Zweibrücker Straße besteht eine unmittelbare Verbindung in Richtung Innenstadt, welche fußläufig in 400 m Entfernung erreichbar ist.
- Über die Zweibrücker Straße wird das Baufeld von und nach Süden angebunden. Über die B423 wird die Anschlussstelle Einöd der A8 erreicht.
- Nach Westen ist das Baufeld über die Talstraße und die Saarbrücker Straße in Richtung L110 und AS Limbach der A8 angebunden.
- Nach Norden ist das Gebiet ebenfalls über die Talstraße in Richtung Bexbacher Straße / B423 sowie zur AS Homburg-Mitte der A6 angebunden und nach Osten über die Richard-Wagner-Straße.
- Nach Osten werden über Untere und Obere Allee u.a. Freizeit- und Sportbereiche erreicht.

Während der durchgeführten Ortsbesichtigungen (Mittwoch 23.09.2020, siehe auch Dokumentation in Anlage 6) wurden im unmittelbaren Umfeld keine signifikanten Verkehrsstörungen und Problempunkte festgestellt. Die Auslastungssituation in der Zweibrücker Straße und der Straße Am Zweibrücker Tor ist vergleichsweise entspannt. Der Minikreislauf am Knotenpunkt Zweibrücker Straße / Am Zweibrücker Tor weist auch in den Spitzenzeiten am Beobachtungstag ausreichende Reserven aus, signifikante Rückstausituationen traten nicht auf.

Im direkten Umfeld befinden sich im Bestand verschiedene Verkehrserzeuger, die ebenfalls über die Straße Am Zweibrücker Tor und die Zweibrücker Straße angebunden sind (siehe Anlage 3). Hervorzuheben sind zwei Bereiche:

- Westlich des Baufeldes befindet sich ein Lebensmittel-Einzelhandel (Mix-Markt), dieser ist direkt bzw. über eine Stichstraße an die Straße Am Zweibrücker Tor angebunden.
- Südlich des Baufeldes befinden sich ein Fachmarktzentrum sowie ein weiterer Lebensmittel-Einzelhandel (Edeka). Diese sind zum einen direkt über die Mannlichstraße an die Zweibrücker Straße angebunden sowie zum anderen über eine Durchbindung nach Norden analog zum Mix-Markt an die Straße Am Zweibrücker Tor. Zwischen Fachmarktzentrum und Edeka ist die Stichstraße auf ca. 4 m eingengt, so dass der Begegnungsfall auf kurzer Strecke nicht möglich ist.

Während der Beobachtungen wurden auch an den beiden Anschlusspunkten der Stichstraße und der Mannlichstraße keine signifikanten Leistungsfähigkeitsprobleme festgestellt.

Neben der verkehrsgünstigen Lage im Individualverkehr (IV) besteht ebenfalls eine optimale Anbindung das Netz des öffentlichen Verkehrs (ÖV). Direkt am Baufeld befinden sich die Bus-Haltestellen „Zweibrücker Straße“ und „Amtsgericht“. Hier verkehren in einem dichten Takt die Buslinien R7, 505, 511 und 512 und verbinden das Gebiet direkt mit dem Hauptbahnhof, der Innenstadt und dem Umland.

## 3 Verkehrsaufkommen des Bauvorhabens

### 3.1 Verkehrsaufkommensberechnung

Für die Ermittlung des Gebietsverkehrs wurden folgende relevanten städtebaulichen Eckwerte anhand der Konzeptbeschreibung für das Bauvorhaben definiert:

- ▶ Gewerbe im EG
  - ▶ Bäcker, Apotheke, Pflege, Sport etc. auf ca. 2.180 m<sup>2</sup>
- ▶ Gewerbe (Gastro) im EG
  - ▶ 360 m<sup>2</sup> BGF / 250 m<sup>2</sup> Nutzfläche für Besucher
- ▶ Kita
  - ▶ 450 m<sup>2</sup> BGF
- ▶ Gewerbe (Büro) ab 1.OG
  - ▶ 5.210 m<sup>2</sup>
- ▶ Wohnen
  - ▶ Ca. 8.300 m<sup>2</sup>
- ▶ Betreutes Wohnen
  - ▶ Ca. 4.100 m<sup>2</sup>

Insgesamt sind etwa 20.000 m<sup>2</sup> BGF vorgesehen.

Aus diesen Eingangsgrößen wurde das Verkehrsaufkommen unter Zuhilfenahme der maßgebenden Literatur ermittelt:

- ▶ „Hinweise zur Schätzung des Verkehrsaufkommens von Gebietstypen“ (FGSV, 2007)
- ▶ Programm Ver\_Bau zur „Abschätzung des durch Vorhaben der Bauleitplanung erzeugten Verkehrsaufkommens“ (Bosserhoff) das zusätzliche Verkehrsaufkommen ermittelt.

Eingang in die Bearbeitung findet auch die Deutschlandweite Datenbasis „Mobilität in Deutschland“ auf Basis der siedlungsstrukturellen Gemeindetypen, anhand derer die Verteilung auf die einzelnen Verkehrsträger abgeschätzt wird. Die ÖV-Anteile sind dabei vergleichsweise konservativ übernommen, aufgrund der Anbindung an das Busnetz sind ggf. höhere ÖV-Anteile zu erzielen.

Ein Überblick über die Verkehrsaufkommensberechnung kann der Anlage 5 entnommen werden. Im Ergebnis werden durch das Gebiet 1.700 Fahrten bzw. Wege pro Tag und Richtung und davon ca. 800 Kfz-Fahrten mit dem IV erzeugt. Die Berechnung kann als Maximalfall für die Verkehrserzeugung im IV angesehen werden.

Bezogen auf die für die Einschätzung der verkehrlichen Auswirkungen relevanten Spitzenstunden werden im jeweiligen Maximum folgende Belastungen im Quell- und Zielverkehr (QV / ZV) erzeugt (gerundet):

- Morgenspitze: 60 Kfz/h QV / 70 Kfz/h ZV (zeitversetzt)
- Abendspitze: 60 Kfz/h QV / 70 Kfz/h ZV (zeitversetzt)

Die Ableitung der Spitzenstundenbelastungen erfolgte anhand von normierten Tagesganglinien für die unterschiedlichen Nutzungen Wohnen, Arbeiten etc. Einen Überblick über das Verkehrsaufkommen im Tagesverlauf gibt die nachfolgende Abbildung.

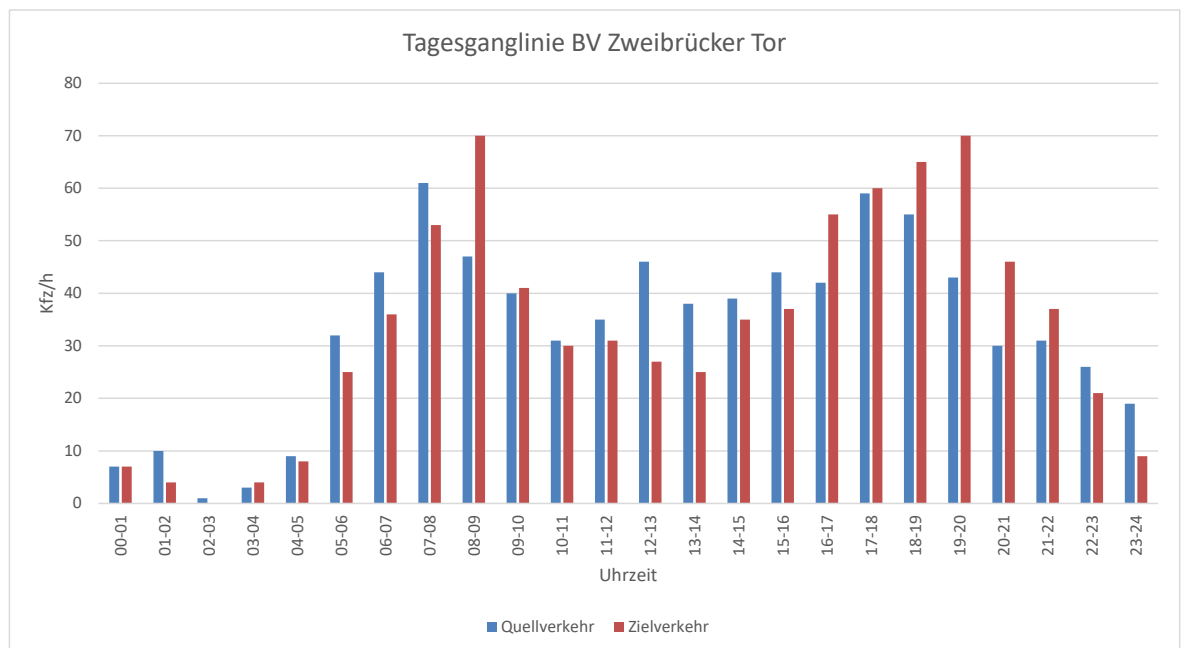


Abbildung 3: Verkehrsaufkommen des Bauvorhabens im Tagesverlauf

## 3.2 Stellplatzberechnung

Die erforderlichen Stellplätze wurden nach Landesbauordnung abgeschätzt. Eine genaue Berechnung kann erst im weiteren Planungsprozess mit Kenntnis und verbindlicher Festlegung der vorgesehenen Nutzungen erfolgen.

Die Berechnungen können der nachfolgenden Tabelle 1 entnommen werden.

Im ersten Berechnungsschritt erfolgt die Stellplatzberechnung ohne Abminderung. Es ergeben sich hieraus zunächst ca. 320 erforderliche Stellplätze.

Aufgrund der Lage zu den Haltestellen und Linien des ÖPNV ist auf Basis der Landesbauordnung bzw. der entsprechenden Verwaltungsvorschriften eine Abminderung der nachzuweisenden Stellplätze möglich. Es wird davon ausgegangen, dass eine Abminderung der Stellplatzzahl auf 60 %, wenn nicht sogar auf 40 % möglich ist. Hierbei fließt u.a. ein, dass sich hier mindestens 3 Buslinien mit Haltestellen direkt am Baufeld in einem hohen Takt befinden.

Hierdurch wäre eine Abminderung auf ca. 240 bzw. 200 Stellplätze möglich. Bei dieser Größenordnung kann davon ausgegangen werden, dass sämtliche Stellplätze innerhalb des Grundstücks in einer 1-geschossigen Tiefgarage abgebildet werden können.

Nutzung	Stellplätze					
	Anzahl je...	Summe	Abminderung auf	Summe 1 abgemindert	Abminderung auf	Summe 2 abgemindert
Gewerbe / EG (Bäcker, Handel, Apotheke, Pflege, Sport etc.)	1 je 40 m <sup>2</sup> VKF	38	60%	23	40%	15
Gewerbe / Gastro	1 je 10 Sitzplätze	9	60%	5	40%	4
Gewerbe / Kita	1 je 25 Kinder	3	60%	3	40%	3
Gewerbe / Büro	1 je 35 m <sup>2</sup> BGF	149	60%	89	40%	60
Wohnen	1 je 1 Wohnung	101	100%	101	100%	101
Wohnen, betreut	1 je 3 Plätze	17	100%	17	100%	17
		317		239		199

Tabelle 1: Stellplatzberechnung

Hinsichtlich der Organisation und Aufteilung der Tiefgarage ist im weiteren Planungsprozess ein Konzept auszuarbeiten. Für Kunden, Kita und Pflegedienste sollte ggf. ein gewisser Anteil an oberirdischen Kurzparker-Stellplätzen vorgesehen werden. Unterstellt man jedoch im Sinne einer worst-case-Betrachtung, dass sämtliche Fahrzeuge in der Tiefgarage parken, so kann die maximale Rückstaulänge an der Tiefgaragenzufahrt ermittelt werden. Anhand der Berechnungsverfahren gemäß „Empfehlungen für Anlagen des ruhenden Verkehrs - EAR05“ (FGSV, 2005) ergibt sich bei einem Zufluss von bis zu 70 Kfz/h eine maximale Rückstaulänge von 5 Pkw bei einer kontrollierten Zufahrt (Kartenleser / Kostenpflichtige Magnetstreifen). Die Schrankenanlage ist damit um dieses Maß von der Gehweghinterkante von der Zweibrücker Straße bzw. der Straße Am Zweibrücker Tor je nach Erschließungskonzept (siehe nachfolgendes Kapitel) abzurücken.

## 4 Erschließungskonzept

In verschiedenen Varianten wurden die Möglichkeiten zur Erschließung des Bauvorhabens untersucht (siehe Anlage 4.1 - 4.5).

Es werden 5 grundsätzliche Erschließungsvarianten gesehen:

- ▶ Erschließungsvariante 1: Zufahrt über Stichstraße Mix-Markt, / Ausfahrt über Zweibrücker Straße
- ▶ Erschließungsvariante 2: Zufahrt über Zweibrücker Straße / Ausfahrt über Stichstraße Mix-Markt
- ▶ Erschließungsvariante 3: Zu- und Ausfahrt über Stichstraße Mix-Markt
- ▶ Erschließungsvariante 4: Zu- und Ausfahrt über Zweibrücker Straße
- ▶ Erschließungsvariante 5: Zu- und Ausfahrt Straße Am Zweibrücker Tor

Das Verkehrsaufkommen des Bauvorhabens ist mit bis zu 800 Kfz pro Tag und Richtung und maximal 70 Kfz/h u. Richtung in den Spitzenstunden verteilt auf verschiedene Richtung nur von nachrangigem Einfluss auf das Gesamtverkehrsgeschehen und die Leistungsfähigkeit der bestehenden Straßen und Knotenpunkte. Bei der Beurteilung der Varianten gilt es daher vielmehr die verkehrlichen Abläufe und Zusammenhänge mit anderen, vorhandenen Verkehren zu betrachten.

In der **Erschließungsvariante 1** ist die Zufahrt über die Stichstraße unproblematisch. Die Ausfahrt zur Zweibrücker Straße erscheint grundsätzlich möglich, zumal davon auszugehen ist, dass der Verkehr sich hier vornehmlich nach Südosten in Richtung B423 orientieren dürfte, von wo aus alle übergeordneten Fahrtrichtungen erreicht werden. Die meisten Fahrzeuge treten damit hier als Rechtseinbieger auf und sind unproblematisch. Das Linkseinbiegen kann im Einzelfall erschwert sein, falls sich ein Rückstau vom Minikreisel ausbildet oder bei Halt eines Busses direkt gegenüber an der Haltestelle Amtsgericht.

Die **Erschließungsvariante 2** ist hinsichtlich der Ausfahrt über die Stichstraße nach Norden als unproblematisch einzuschätzen. Die Zufahrt von der Zweibrücker Straße wird hingegen als nicht optimal eingeschätzt. Es ist davon auszugehen, dass ein größerer Teil des Verkehrs von Süden zufährt und dann als Linksabbieger in die Tiefgarage auftritt. In Überlagerung mit dem Rückstaubereich am Minikreisel, der abknickenden Vorfahrt zur Unteren Allee und dem Bushalt ist diese Variante weniger geeignet und wird nicht empfohlen.

Die **Erschließungsvariante 3** bündelt Ein- und Ausfahrt in der Stichstraße und bindet die Tiefgarage an die Straße Am Zweibrücker Tor an. Der Verkehr wird hier gemeinsam mit dem Verkehr des Mix-Marktes geführt. Auf Basis des Neuverkehrs und der abgeschätzten vorhandenen Verkehrsmengen wurde die Leistungsfähigkeit der Anbindung an die Straße Am Zweibrücker Tor abgeschätzt. Es wird von ausreichenden Reserven zur Abwicklung aller Abbieger ausgegangen.

Die Stichstraße bietet bis zur Engstelle zwischen Edeka und Fachmärkten eine ausreichende Breite zur Abwicklung beider Fahrtrichtungen in der Erschließungsvariante 3.

In der **Erschließungsvariante 4** befindet sich die Zu- und Ausfahrt in der Zweibrücker Straße. Diese Variante wird im Vergleich als am wenigsten geeignet angesehen und wird nicht empfohlen. Noch mehr als in Erschließungsvariante 2 stellt sich die Gesamtsituation in Überlagerung mit dem Rückstaubereich am Minikreislauf, der abknickenden Vorfahrt zur Unteren Allee und dem Bushalt als problematisch dar. Insbesondere die Überlagerung von ein- und ausfahrenden Fahrzeugen lässt Probleme im Verkehrsablauf erwarten.

Die **Erschließungsvariante 5** beinhaltet verschiedene Untervarianten mit Anbindung an die Straße Am Zweibrücker Tor. Hier erscheint jedoch nur eine mittlere Lage sinnvoll möglich (Untervariante a). Befindet sich die Ein- und Ausfahrt zu nah an der Stichstraße (Untervariante b) so sind Konflikte mit der parallel liegenden Anbindung der Stichstraße und der gegenüberliegenden Haltestelle zu erwarten. Befindet sich die Ein- und Ausfahrt zu weit im Osten (Untervariante c), so gerät diese in den Rückstaubereich des Minikreislaufs, so dass eine Ausfahrt aber auch die Zufahrt von Osten deutlich erschwert wären.

Im Hinblick auf das weitere Planungs- und Genehmigungsverfahren wird empfohlen, die Erschließungsvarianten 1, 3 und 5 wahlweise zuzulassen, um so auch entsprechende Freiheitsgrade bei der Planung der Tiefgarage und deren Rampen zu ermöglichen (siehe nachfolgende Abbildung und Anlage 4.6).



Abbildung 4: Mögliche Erschließungsvarianten



## 5 Fazit

Mit dem vorliegenden Verkehrsgutachten wurde die grundsätzliche verkehrliche Machbarkeit des Bauvorhabens Am Zweibrücker Tor aufgezeigt. Folgende wesentlichen Erkenntnisse wurden gewonnen:

- ▶ Die Verkehrsaufkommensberechnung lässt ein maximales Verkehrsaufkommen von bis zu 800 Kfz pro Tag und Richtung verteilt auf verschiedene Fahrtrichtungen erwarten. In den Spitzenstunden treten bis zu 70 Kfz/h und Richtung zusätzlich im Verkehrsnetz auf.
- ▶ Der Stellplatzbedarf wird auf 200 bis 240 Stellplätze in Abhängigkeit der zulässigen Abminderung aufgrund der guten ÖV-Erschließung abgeschätzt.
- ▶ Hinsichtlich der Anbindung der Tiefgarage an das Straßennetz wurden drei Varianten als machbar eingeschätzt und sollten für den weiteren Planungsprozess offengehalten werden:
  - ▶ Erschließungsvariante 1: Zufahrt über Stichstraße Mix-Markt, / Ausfahrt über Zweibrücker Straße
  - ▶ Erschließungsvariante 3: Zu- und Ausfahrt über Stichstraße Mix-Markt
  - ▶ Erschließungsvariante 5: Zu- und Ausfahrt Straße Am Zweibrücker Tor

## Anhang

Anlage 1: Lage des Bauvorhabens

Anlage 2: Anbindung an das Hauptstraßennetz

Anlage 3: Nutzungen im Umfeld

Anlage 4: Erschließungsvarianten

Anlage 5: Verkehrsaufkommensberechnung

Anlage 6: Fotodokumentation



BV Weibrücker Tor  
BV Zweibrücker Tor



PTV  
Transport Consult GmbH  
Stumpfstraße 1  
76131 Karlsruhe

the mind of movement  
www.consult.ptvgroup.com

**BV Zweibrücker Tor  
in Homburg**  
Verkehrsgutachten

Anlage 1  
Lage des Bauvorhabens



Plangrundlage: © OpenStreetMap-Mitwirkende, SRTM  
Kartendarstellung: © OpenTopoMap (CC-BY-SA)  
PTV TC GmbH, Mhi, 01.12.2020



AS Homburg Mitte / B423

Hauptbahnhof / L119

TOP 22.1

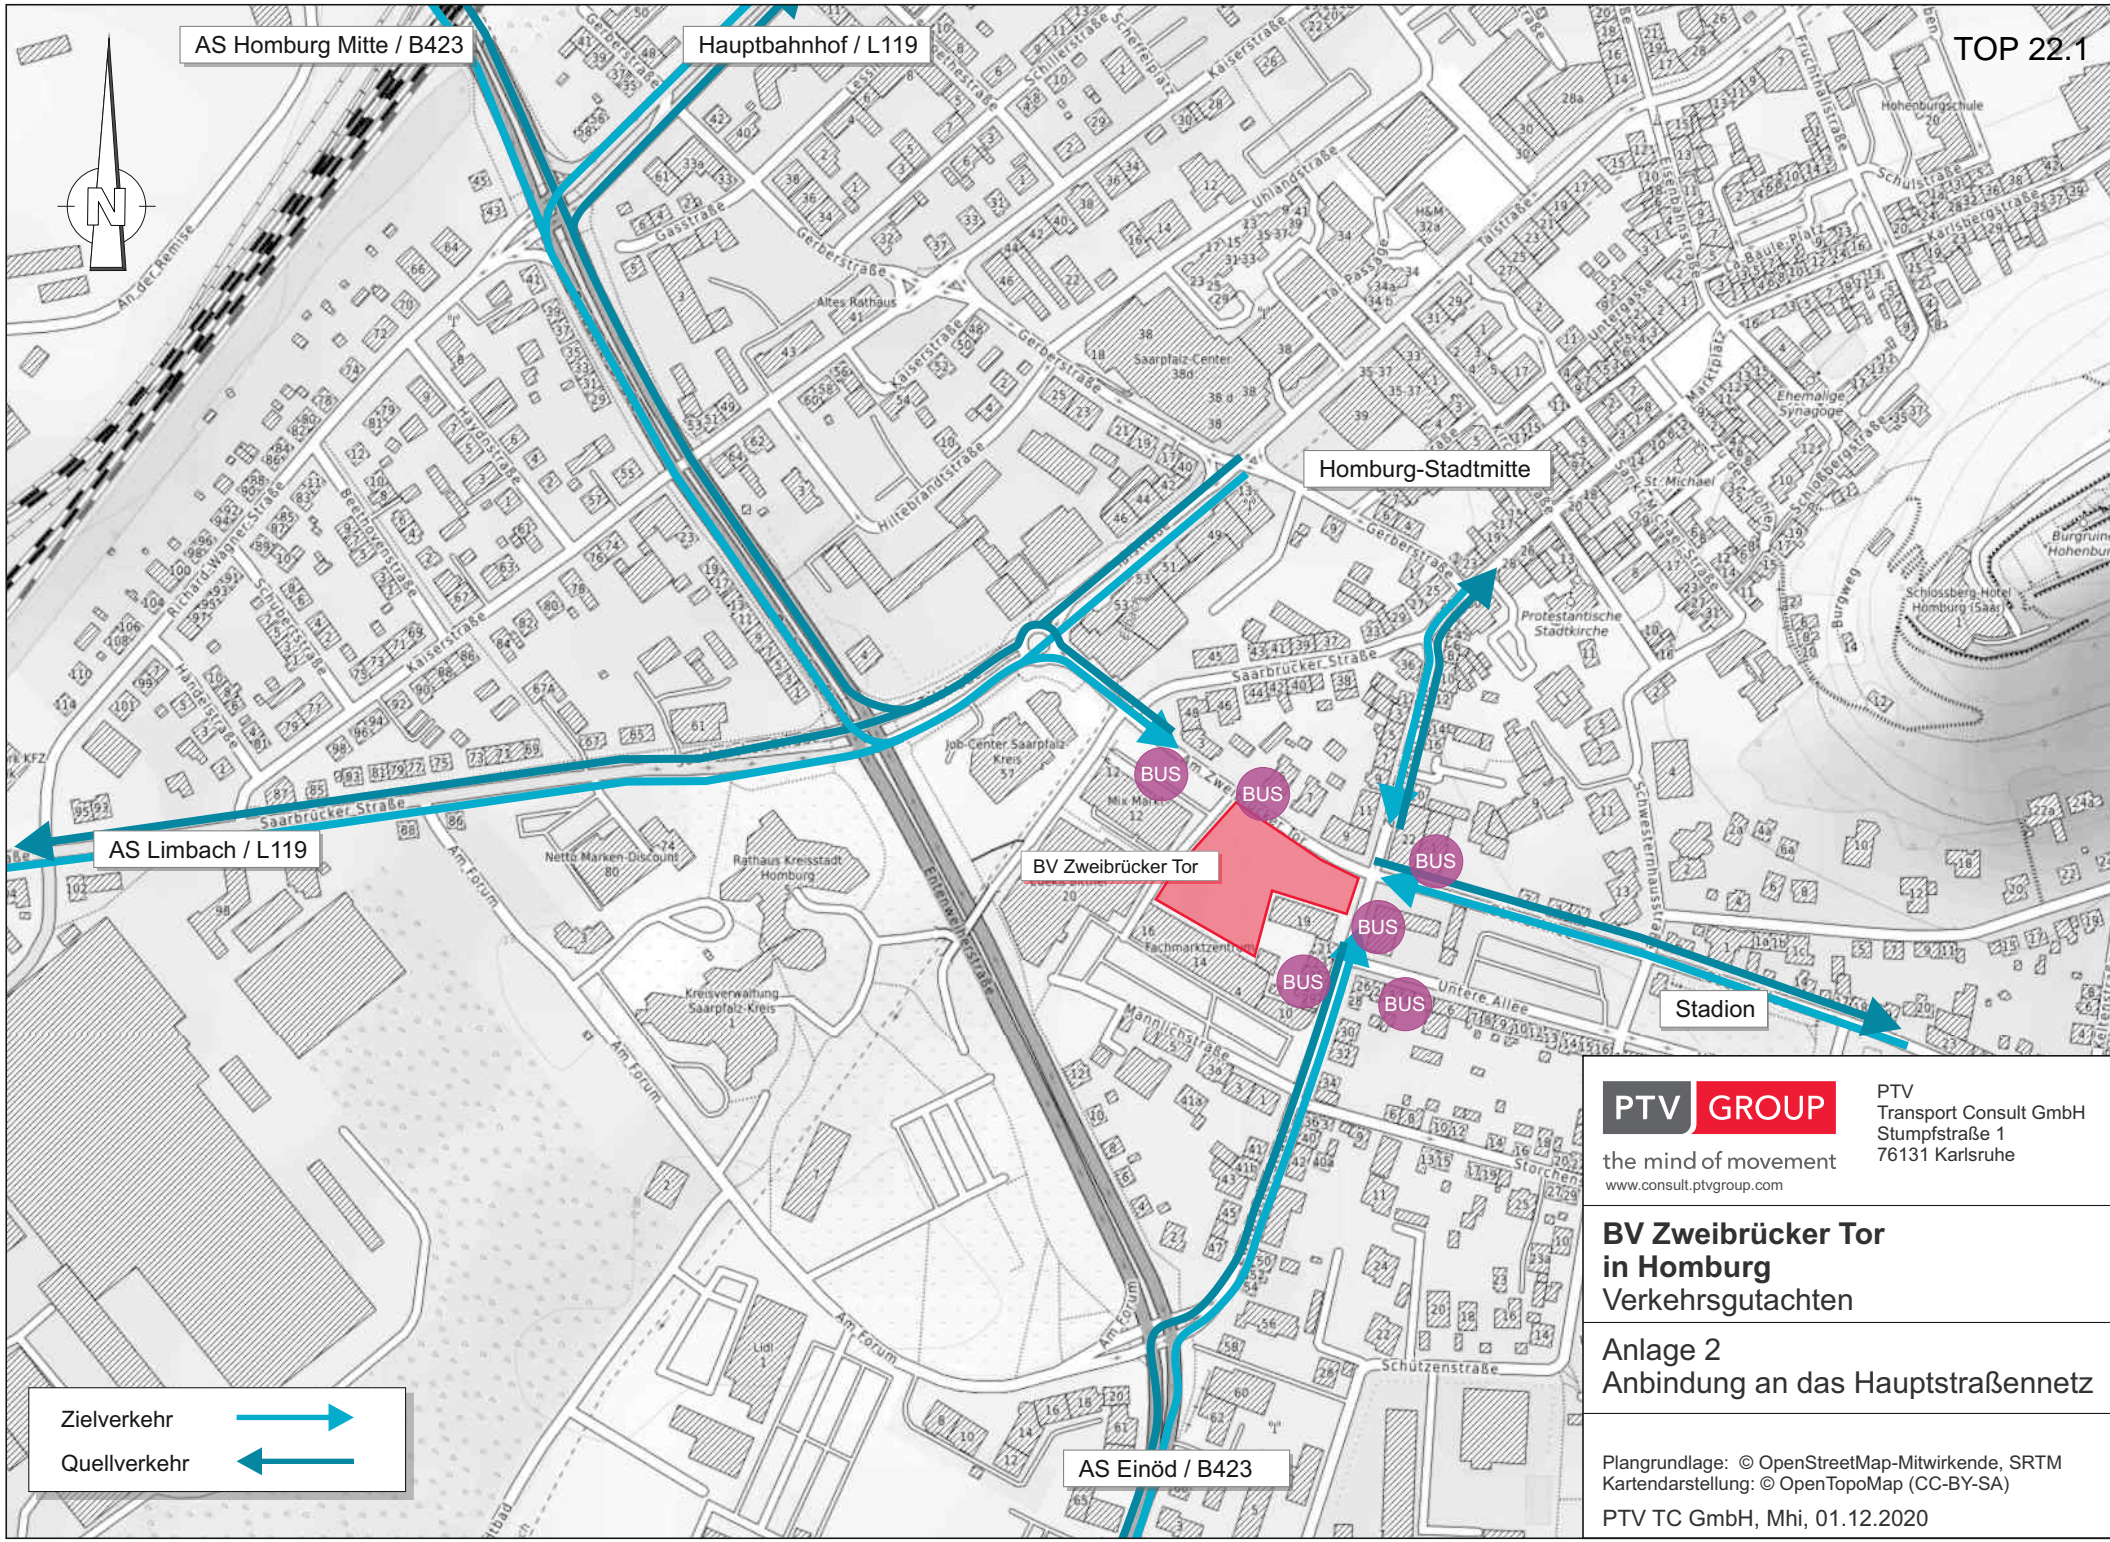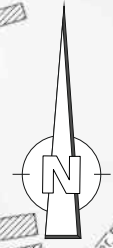


AS Limbach / L119


Homburg-Stadtmitte

BV Zweibrücker Tor

Stadion

AS Einöd / B423

Zielverkehr 

Quellverkehr 

**PTV GROUP** PTV Transport Consult GmbH  
 Stumpfstraße 1  
 76131 Karlsruhe


the mind of movement  
 www.consult.ptvgroup.com

**BV Zweibrücker Tor in Homburg**  
 Verkehrsgutachten

Anlage 2  
 Anbindung an das Hauptstraßennetz

Plangrundlage: © OpenStreetMap-Mitwirkende, SRTM  
 Kartendarstellung: © OpenTopoMap (CC-BY-SA)  
 PTV TC GmbH, Mhi, 01.12.2020



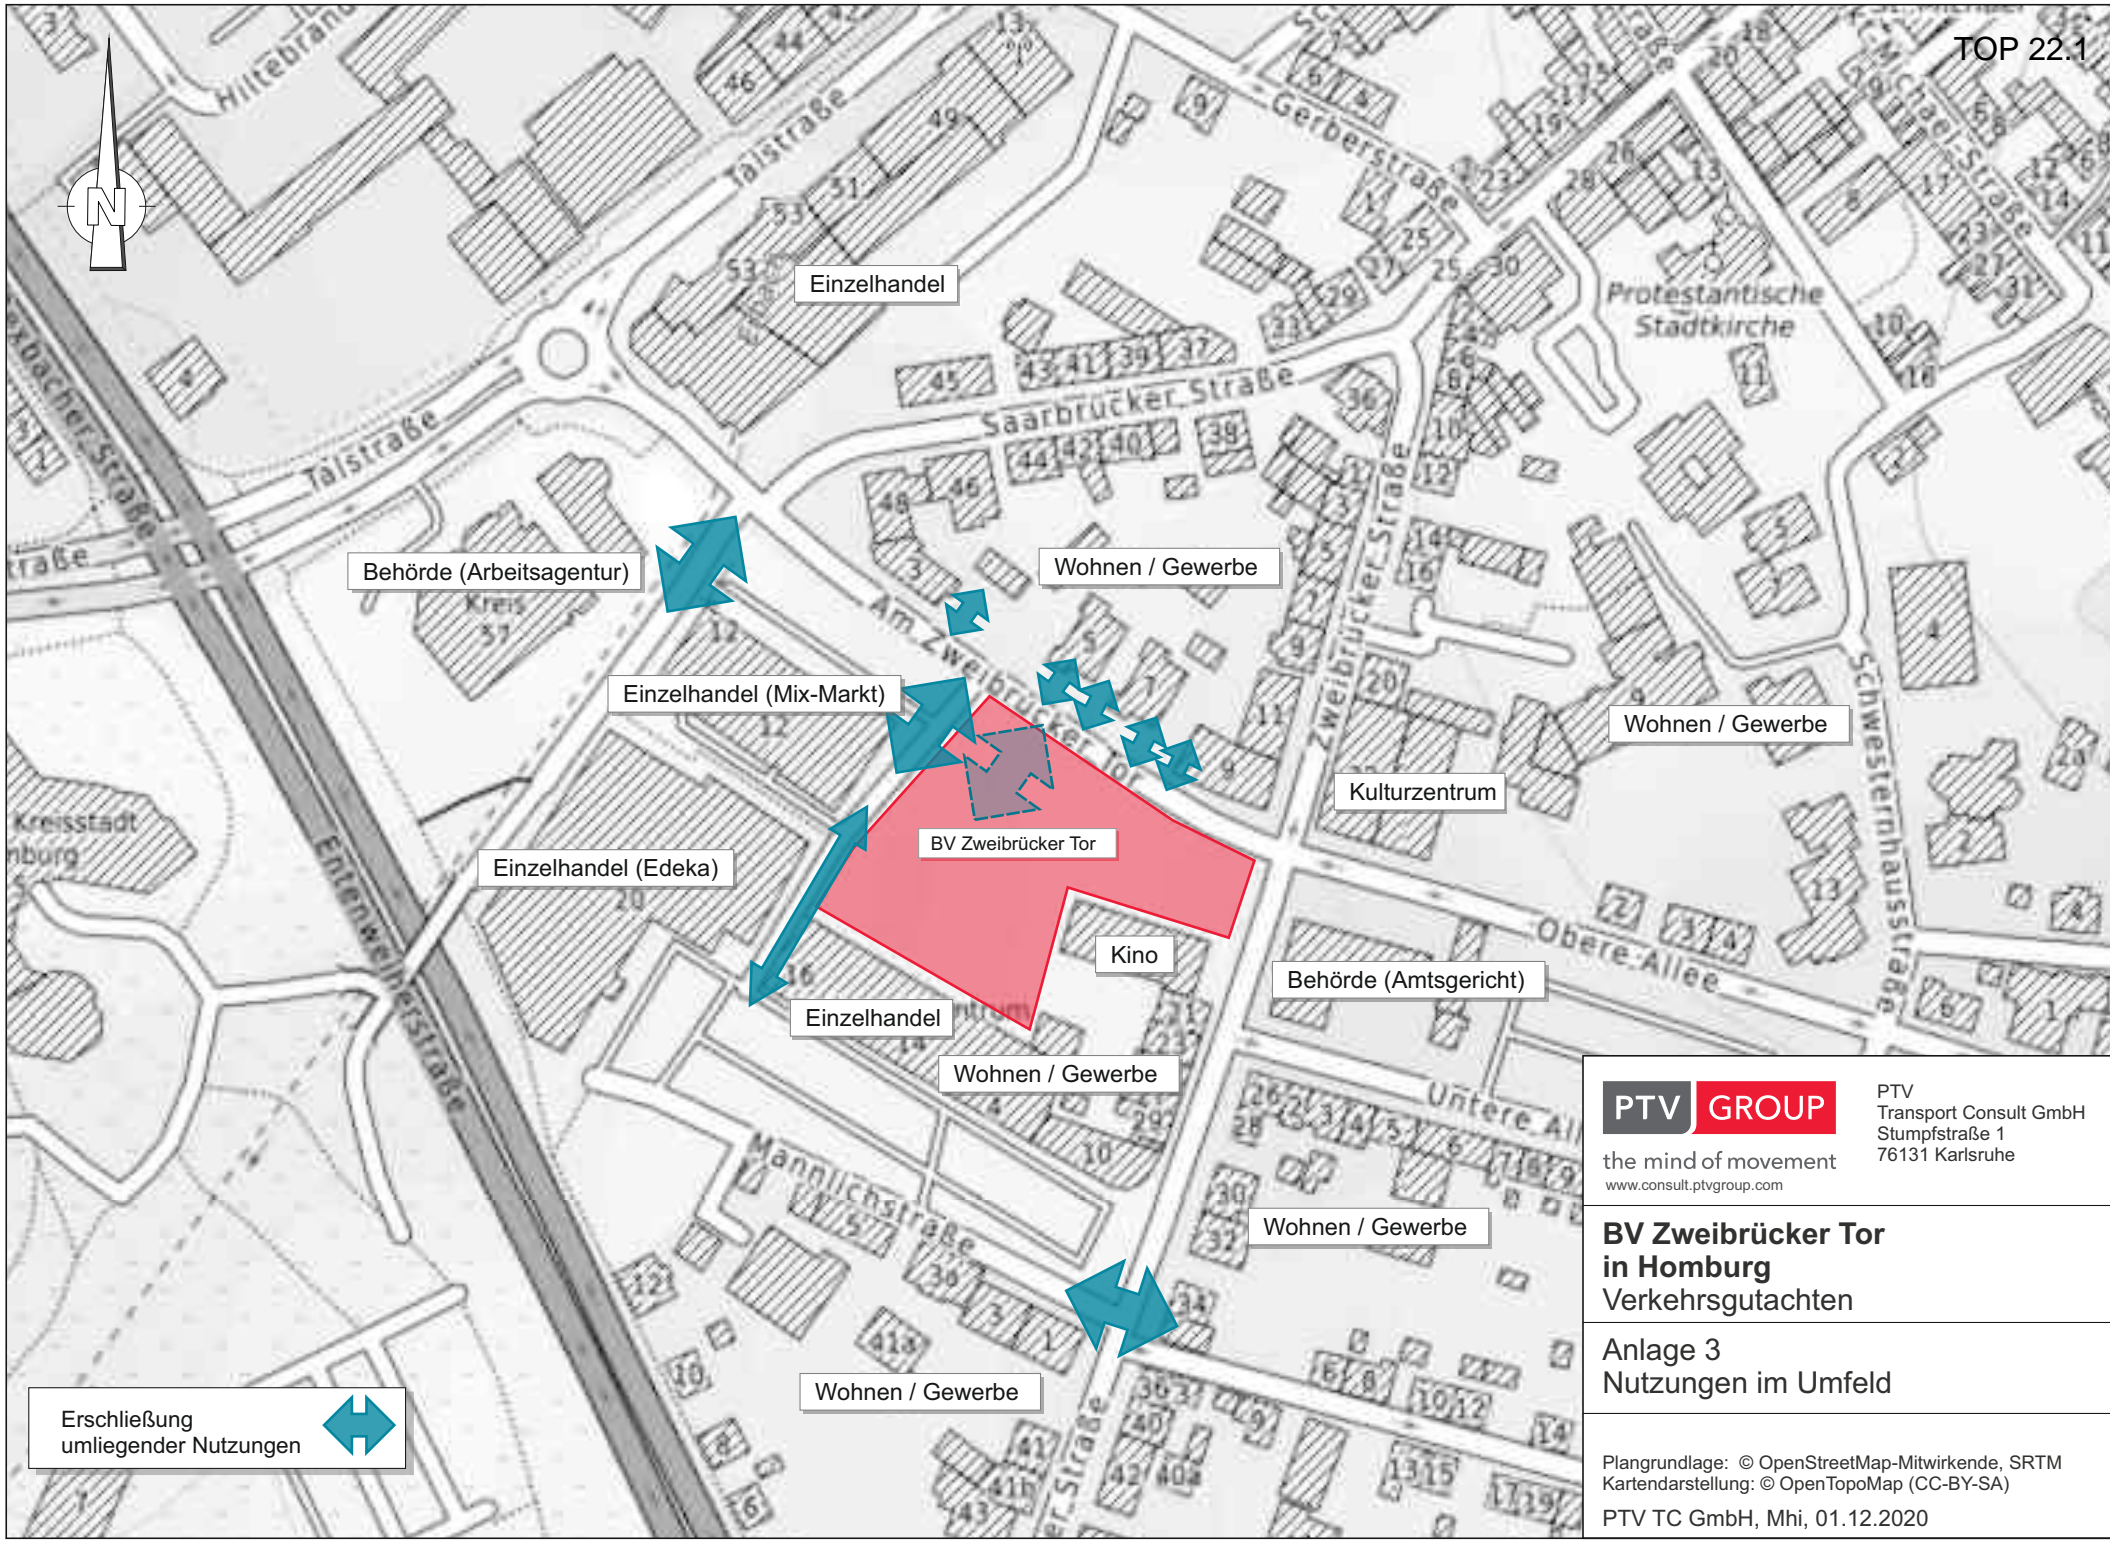

Behörde (Arbeitsagentur)

Einzelhandel

Wohnen / Gewerbe

Einzelhandel (Mix-Markt)

Wohnen / Gewerbe

Einzelhandel (Edeka)

BV Zweibrücker Tor

Kulturzentrum

Kino


Behörde (Amtsgericht)

Einzelhandel

Wohnen / Gewerbe

Wohnen / Gewerbe

Wohnen / Gewerbe

Erschließung umliegender Nutzungen 

**PTV GROUP**

PTV  
Transport Consult GmbH  
Stumpfstraße 1  
76131 Karlsruhe



the mind of movement  
www.consult.ptvgroup.com

**BV Zweibrücker Tor  
in Homburg**  
Verkehrsgutachten

Anlage 3  
Nutzungen im Umfeld

Plangrundlage: © OpenStreetMap-Mitwirkende, SRTM  
Kartendarstellung: © OpenTopoMap (CC-BY-SA)

PTV TC GmbH, Mhi, 01.12.2020

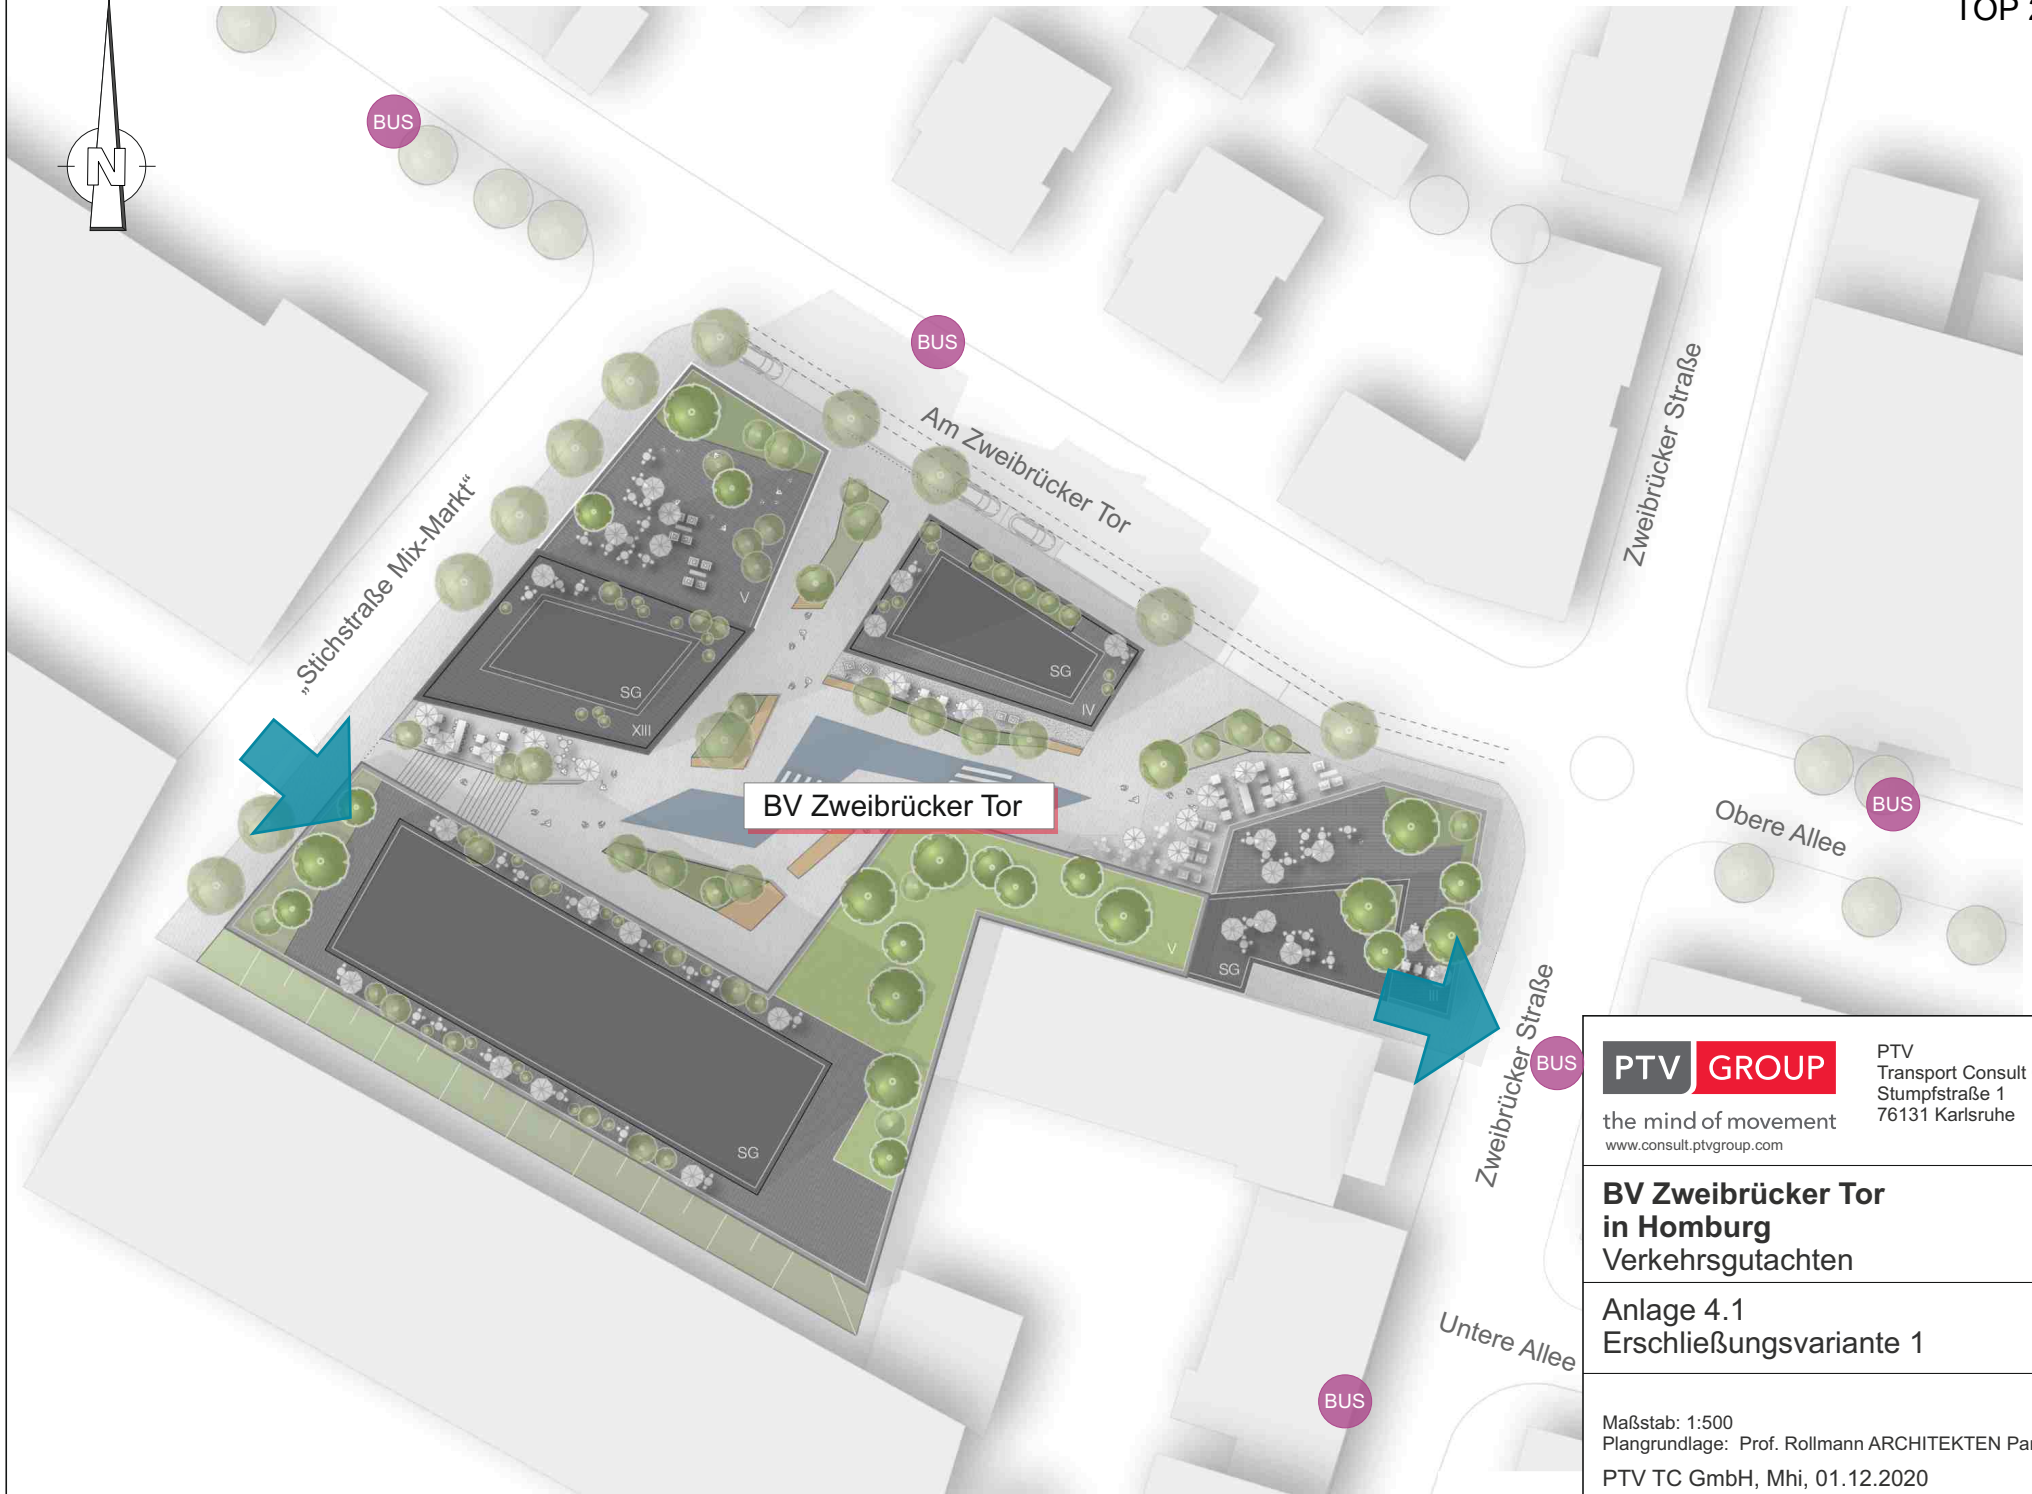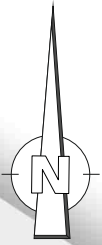

**PTV GROUP**  
 the mind of movement  
 www.consult.ptvgroup.com



PTV  
 Transport Consult GmbH  
 Stumpfstraße 1  
 76131 Karlsruhe

**BV Zweibrücker Tor  
 in Homburg**  
 Verkehrsgutachten

Anlage 4.1  
 Erschließungsvariante 1

Maßstab: 1:500  
 Plangrundlage: Prof. Rollmann ARCHITEKTEN PartGmbH  
 PTV TC GmbH, Mhi, 01.12.2020



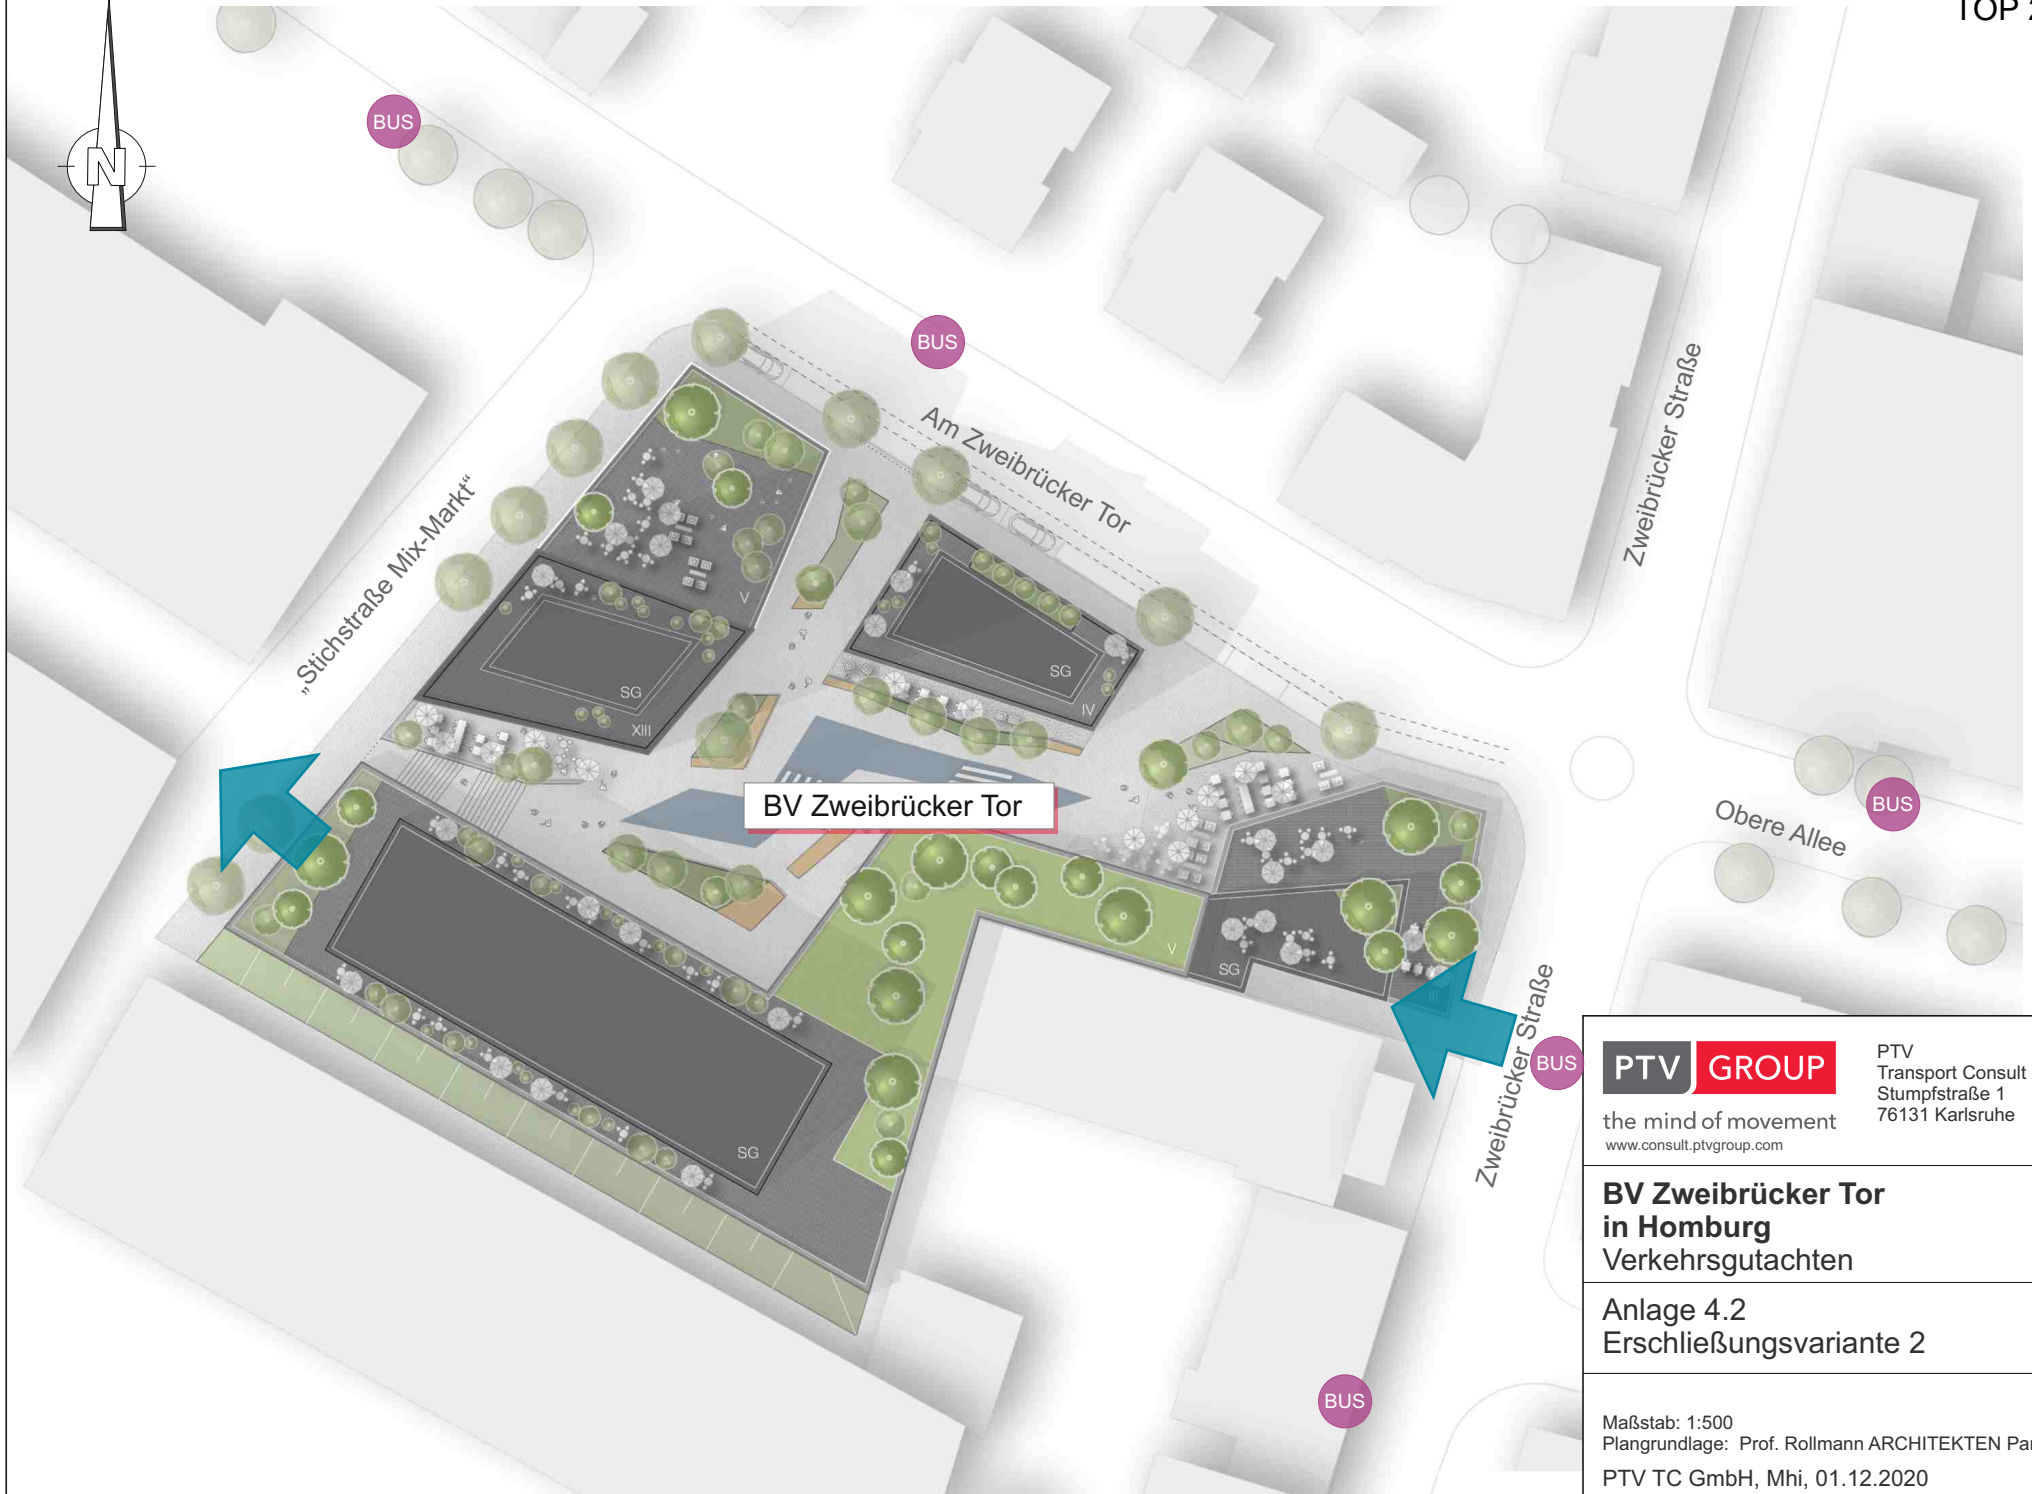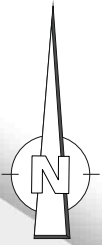



**PTV GROUP**  
 the mind of movement  
 www.consult.ptvgroup.com

PTV  
 Transport Consult GmbH  
 Stumpfstraße 1  
 76131 Karlsruhe

**BV Zweibrücker Tor  
 in Homburg**  
 Verkehrsgutachten

Anlage 4.2  
 Erschließungsvariante 2

Maßstab: 1:500  
 Plangrundlage: Prof. Rollmann ARCHITEKTEN PartGmbH  
 PTV TC GmbH, Mhi, 01.12.2020

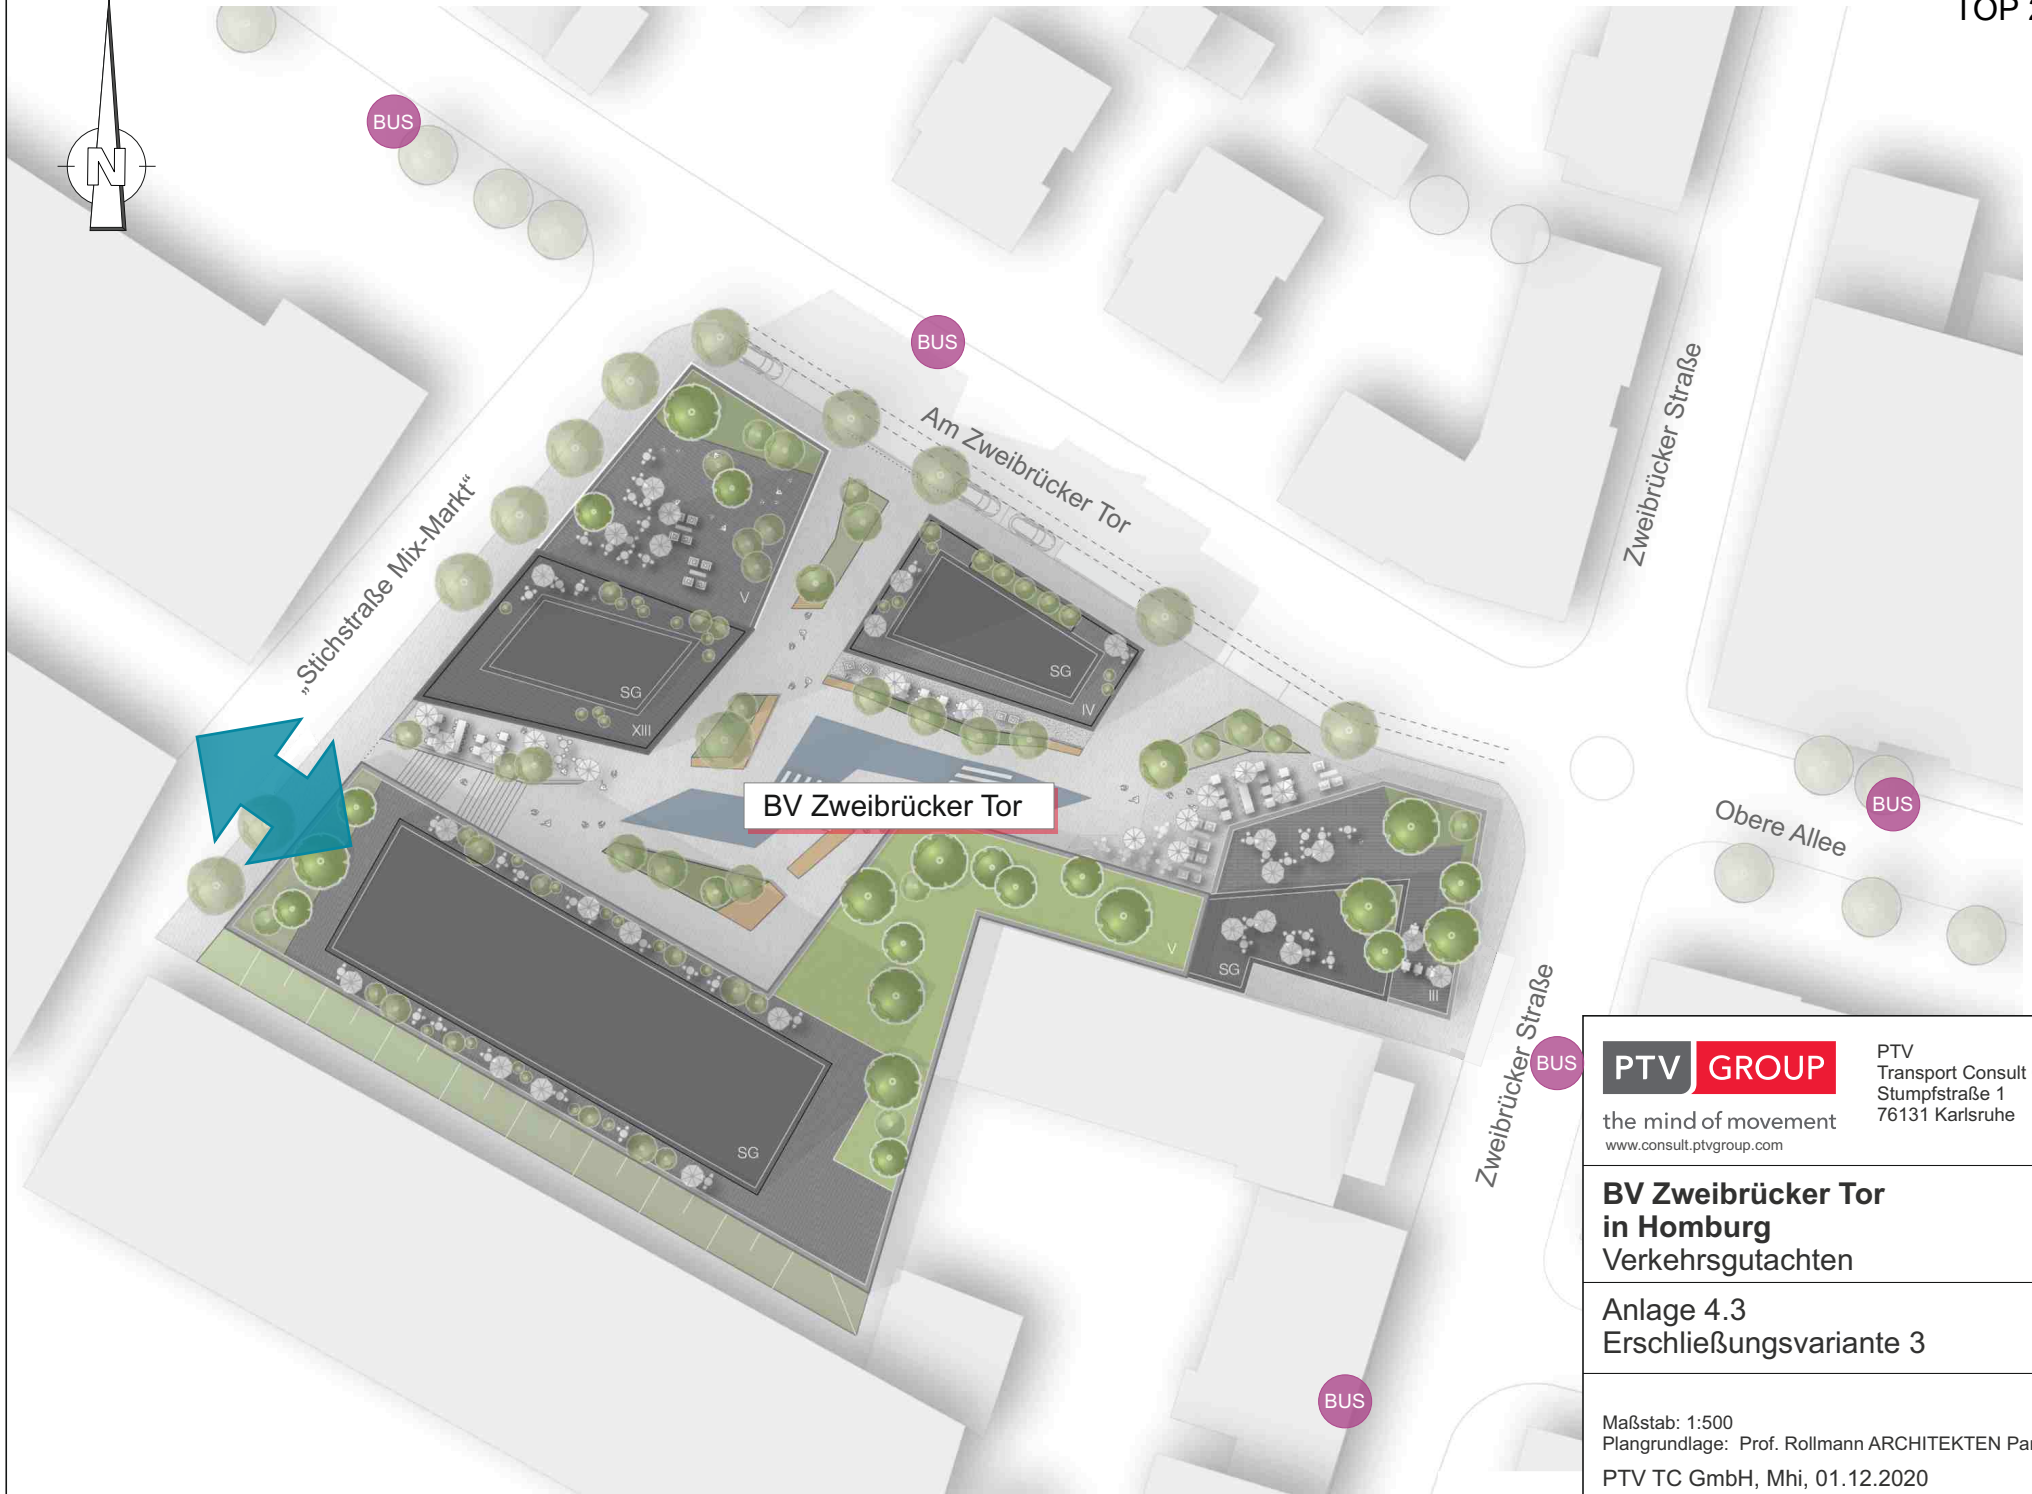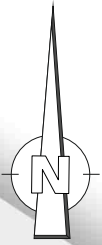

**BV Zweibrücker Tor**

„Stichstraße Mix-Markt“

Am Zweibrücker Tor

Zweibrücker Straße

Zweibrücker Straße

Obere Allee



PTV  
Transport Consult GmbH  
Stumpfstraße 1  
76131 Karlsruhe



the mind of movement  
www.consult.ptvgroup.com

**BV Zweibrücker Tor  
in Homburg**  
Verkehrsgutachten

Anlage 4.3  
Erschließungsvariante 3

Maßstab: 1:500  
Plangrundlage: Prof. Rollmann ARCHITEKTEN PartGmbH  
PTV TC GmbH, Mhi, 01.12.2020



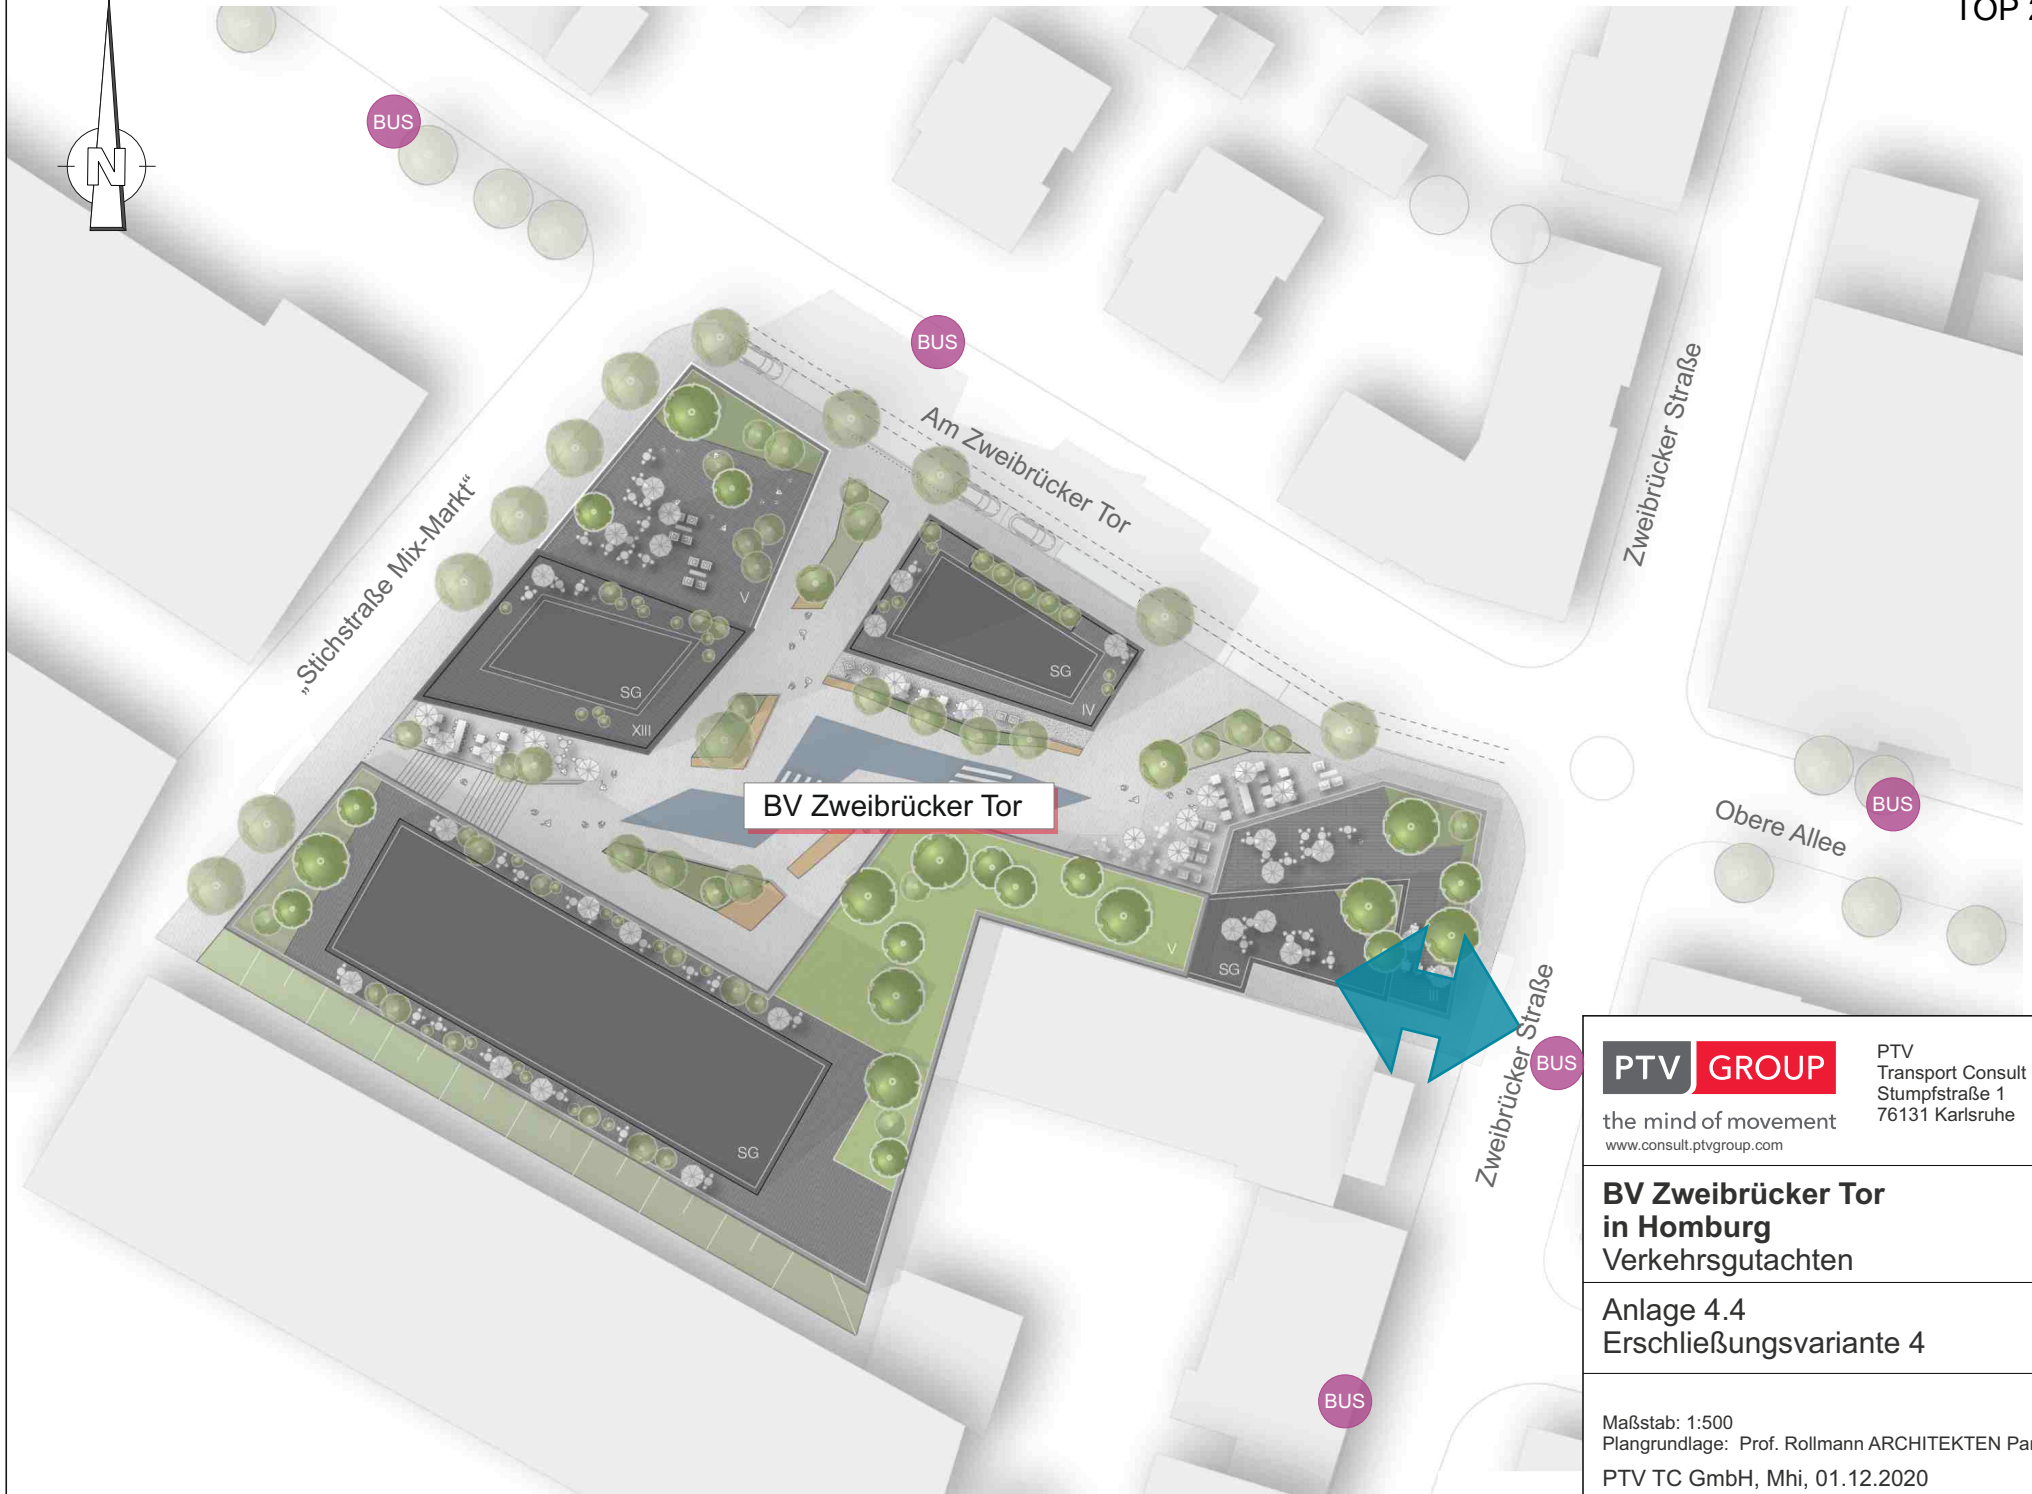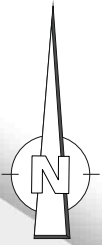

BV Zweibrücker Tor



**PTV GROUP**  
 the mind of movement  
 www.consult.ptvgroup.com

PTV  
 Transport Consult GmbH  
 Stumpfstraße 1  
 76131 Karlsruhe

**BV Zweibrücker Tor  
 in Homburg**  
 Verkehrsgutachten

Anlage 4.4  
 Erschließungsvariante 4

Maßstab: 1:500  
 Plangrundlage: Prof. Rollmann ARCHITEKTEN PartGmbH  
 PTV TC GmbH, Mhi, 01.12.2020

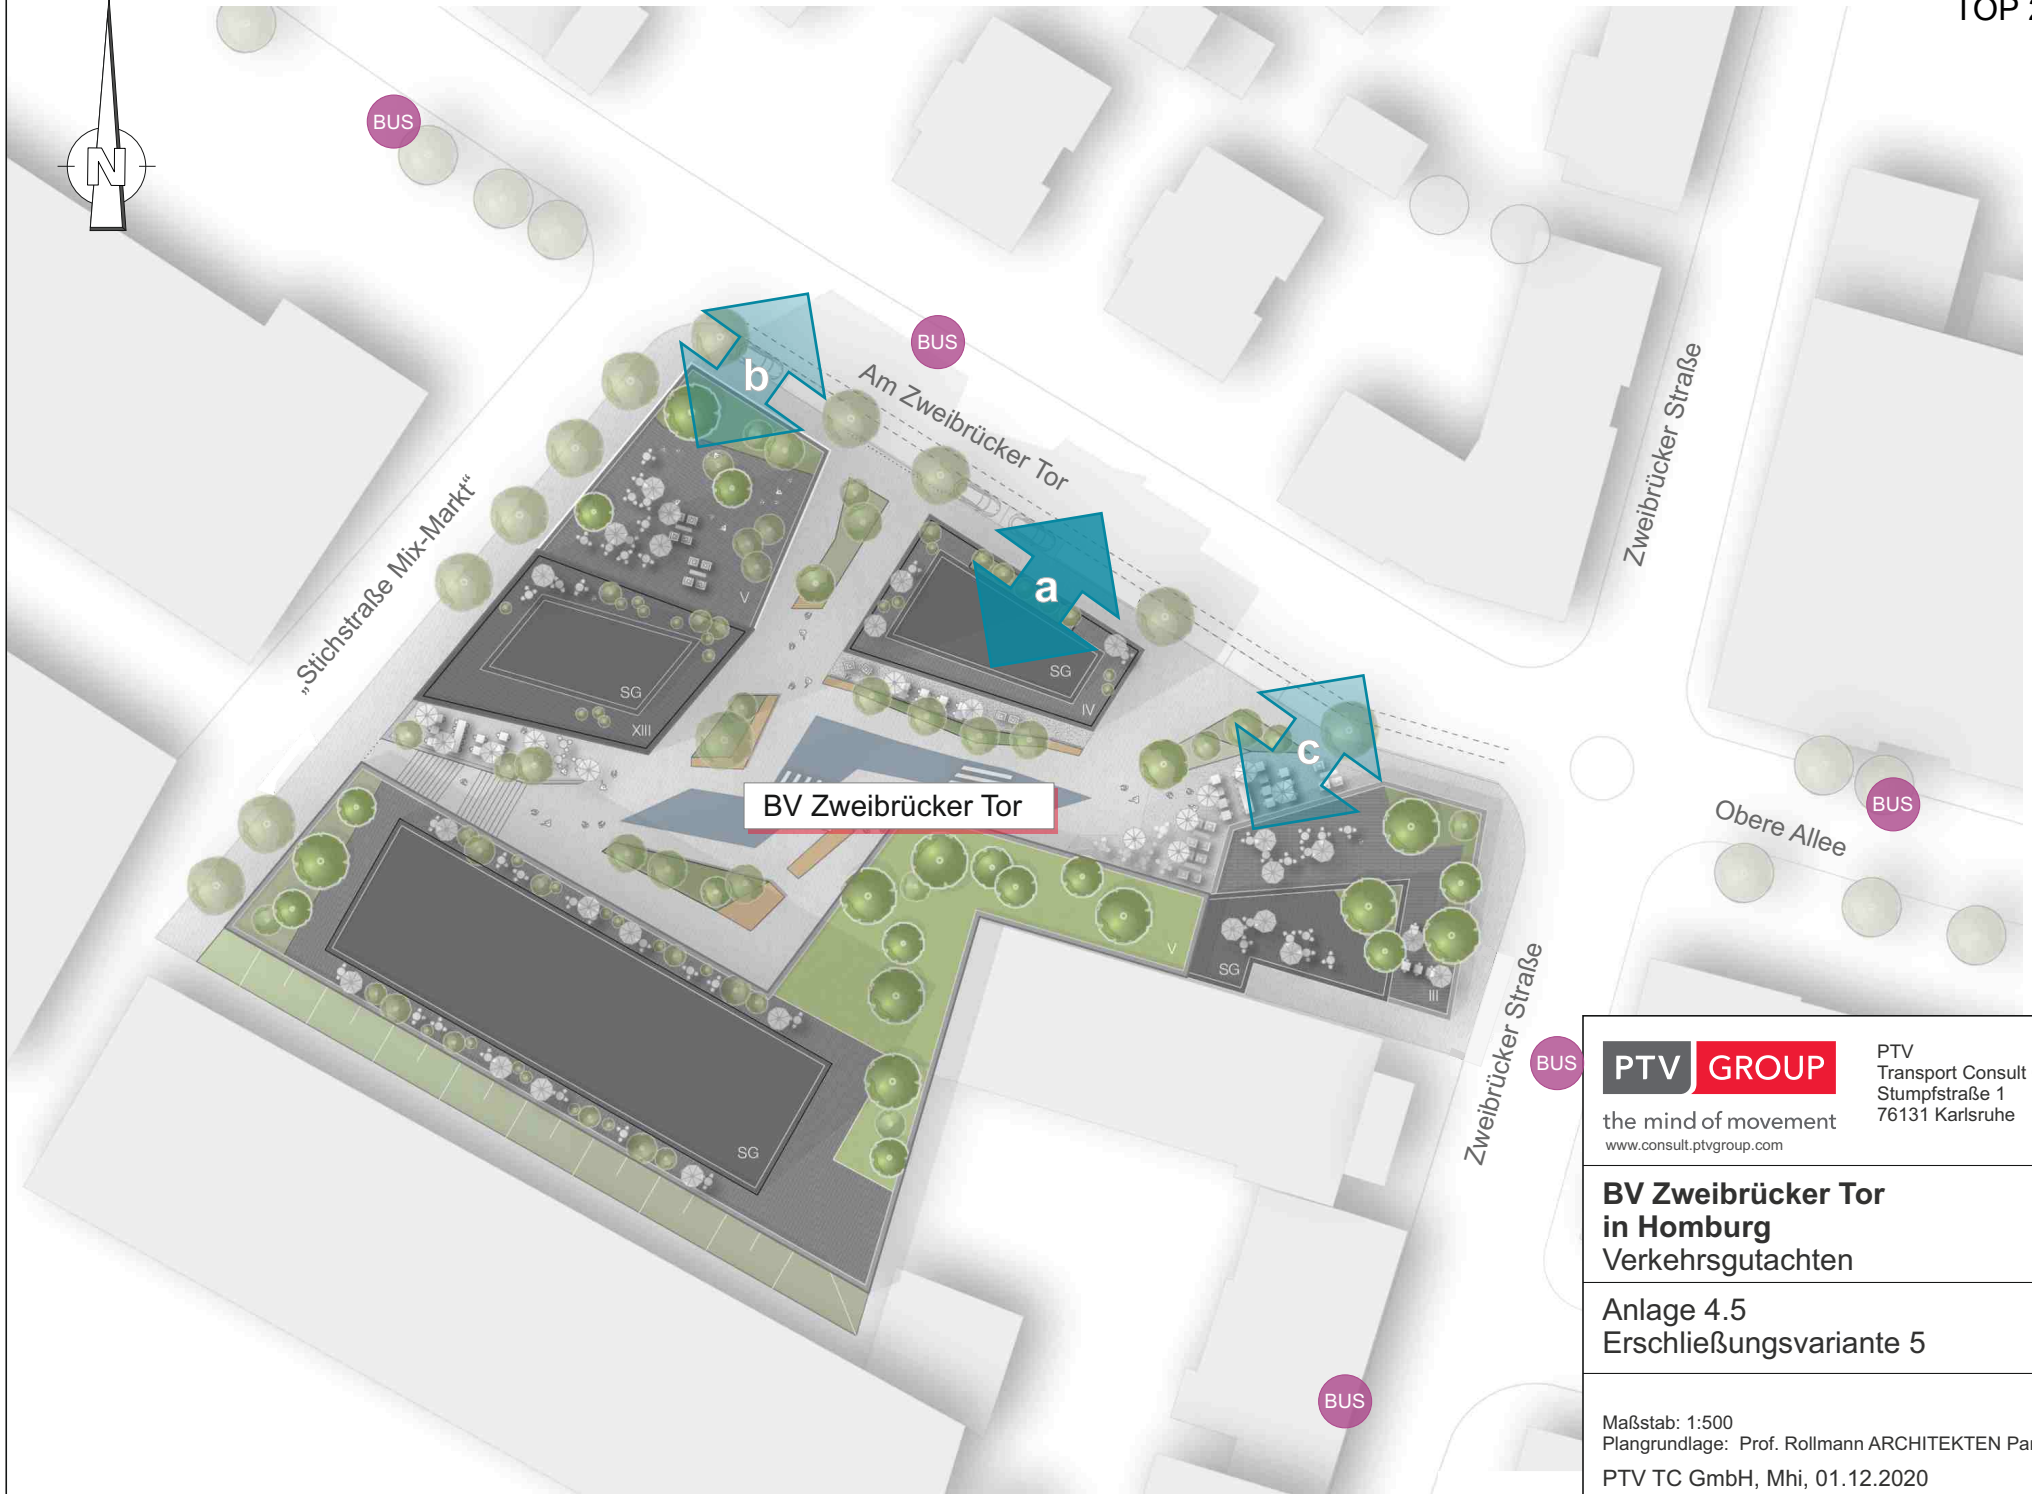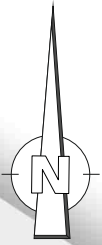

**BV Zweibrücker Tor**





PTV  
Transport Consult GmbH  
Stumpfstraße 1  
76131 Karlsruhe

the mind of movement  
www.consult.ptvgroup.com

**BV Zweibrücker Tor  
in Homburg**  
Verkehrsgutachten

Anlage 4.5  
Erschließungsvariante 5

Maßstab: 1:500  
Plangrundlage: Prof. Rollmann ARCHITEKTEN PartGmbH  
PTV TC GmbH, Mhi, 01.12.2020

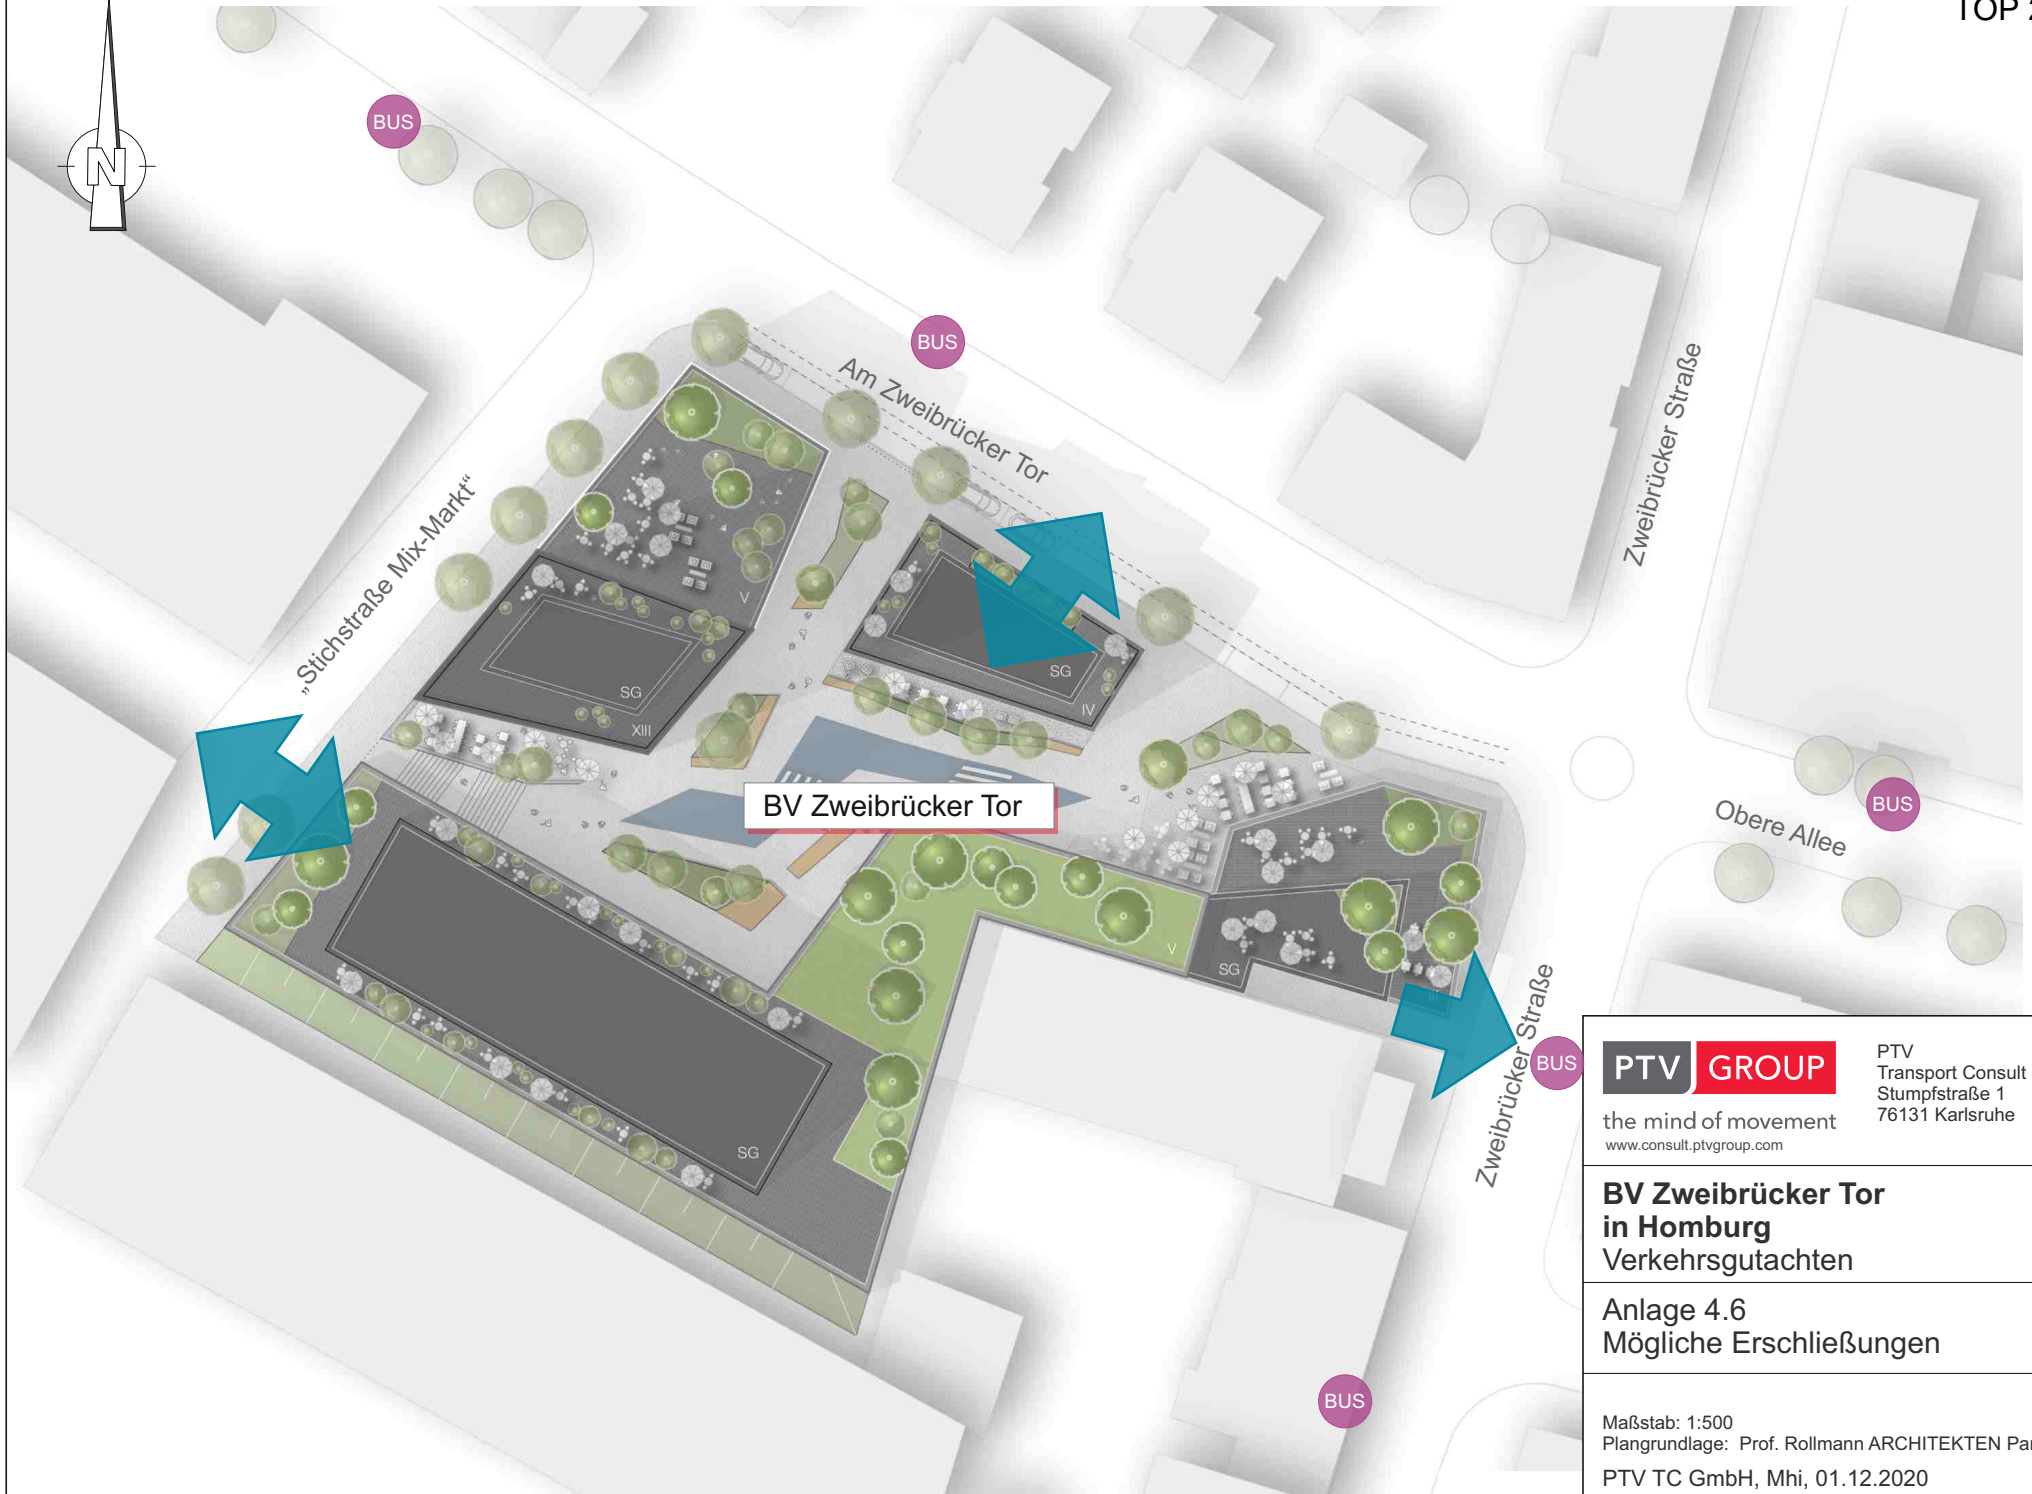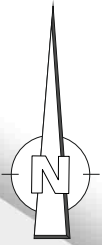

**PTV GROUP**  
 the mind of movement  
 www.consult.ptvgroup.com

PTV  
 Transport Consult GmbH  
 Stumpfstraße 1  
 76131 Karlsruhe

**BV Zweibrücker Tor  
 in Homburg**  
 Verkehrsgutachten

Anlage 4.6  
 Mögliche Erschließungen

Maßstab: 1:500  
 Plangrundlage: Prof. Rollmann ARCHITEKTEN PartGmbH  
 PTV TC GmbH, Mhi, 01.12.2020

Nutzung	Beschäftigte / Bewohner									Besucher und Kunden						
	WE / AP / m² BGF	Beschäftigte / Bewohner je m² BGF	Wege je Beschäftigten / Bewohner	Anwesenheit	Modal-Split				Pkw-Besetzung	Besucher / Kunden je Beschäftigten / Bewohner	Mehrfach-nutzung	Modal-Split				Pkw-Besetzung
					FG-Anteil	Rad-Anteil	ÖV-Anteil	IV-Anteil				FG-Anteil	Rad-Anteil	ÖV-Anteil	IV-Anteil	
Gewerbe / EG (Bäcker, Handel, Apotheke, Pflege, Sport etc.)	2.180	0,025	2,50	90%	25,0%	10,0%	10,0%	55,0%	1,10	40,00	0,30	30,0%	20,0%	10,0%	40,0%	1,20
Gewerbe / Gastro	360	0,017	2,50	90%	25,0%	10,0%	10,0%	55,0%	1,10	60,00	0,60	30,0%	20,0%	10,0%	40,0%	1,20
Gewerbe / Kita	450	0,030	2,50	90%	25,0%	10,0%	10,0%	55,0%	1,10	16,00	0,90	30,0%	20,0%	10,0%	40,0%	1,20
Gewerbe / Büro	5.210	0,03	2,50	90%	10,0%	5,0%	10,0%	75,0%	1,10	1,00	1,00	10,0%	5,0%	10,0%	75,0%	1,20
Wohnen	8.269	0,03	3,40	100%	15,0%	10,0%	10,0%	65,0%	1,20	0,05	1,00	15,0%	10,0%	15,0%	60,0%	1,20
Wohnen, betreut	4.134	0,03	2,00	100%	65,0%	10,0%	20,0%	5,0%	1,20	0,20	1,00	10,0%	10,0%	10,0%	70,0%	1,20

Schlüsselgrößen gewählt

Nutzung	WE / AP / m² BGF	Beschäftigte / Bewohner		Besucher und Kunden		Wirtschaftsverkehr
		gesamt	Wege pro Tag und Richtung	gesamt	Wege pro Tag und Richtung	Anlieferfahrten pro Fahrt und Richtung
Gewerbe / EG (Bäcker, Handel, Apotheke, Pflege, Sport etc.)	2.180	49	61	1.962	589	2
Gewerbe / Gastro	360	5	6	324	194	1
Gewerbe / Kita	450	12	15	194	175	1
Gewerbe / Büro	5.210	117	146	117	117	6
Wohnen	8.269	223	379	11	11	11
Wohnen, betreut	4.134	112	112	22	22	11
<b>Summe</b>	<b>20.603</b>	<b>518</b>	<b>719</b>	<b>2.630</b>	<b>1.108</b>	<b>33</b>

Personenaufkommen

Nutzung	Beschäftigte / Bewohner				Besucher und Kunden				Wirtschaftsverkehr	Summe			
	Fahrten bzw. Wege der Beschäftigten / Bewohner (je Tag und Richtung)				Wege der Besucher / Kunden (je Tag und Richtung)				Anlieferfahrten pro Tag und Richtung	Fahrten bzw. Wege (je Tag und Richtung)			
Nutzung	Fuß	Rad	ÖV	IV	Fuß	Rad	ÖV	IV	IV	FG	Rad	ÖV	IV
Gewerbe / EG (Bäcker, Handel, Apotheke, Pflege, Sport etc.)	15	6	6	31	177	118	59	196	2	192	124	65	229
Gewerbe / Gastro	2	1	1	3	58	39	19	65	1	60	40	20	69
Gewerbe / Kita	4	2	2	8	52	35	17	58	1	56	37	19	67
Gewerbe / Büro	15	7	15	100	12	6	12	73	6	27	13	27	179
Wohnen	57	38	38	205	2	1	2	6	11	59	39	40	222
Wohnen, betreut	73	11	22	5	2	2	2	13	11	75	13	24	29
<b>Summe</b>	<b>166</b>	<b>65</b>	<b>84</b>	<b>352</b>	<b>303</b>	<b>201</b>	<b>111</b>	<b>411</b>	<b>33</b>	<b>469</b>	<b>266</b>	<b>195</b>	<b>796</b>



PTV  
Transport Consult GmbH  
Stumpfstraße 1  
76131 Karlsruhe

the mind of movement  
www.consult.ptvgroup.com


**BV Zweibrücker Tor  
in Homburg**  
Verkehrsgutachten

Anlage 5  
Verkehrsaufkommensberechnung





Zweibrücker Straße, Blick nach Norden

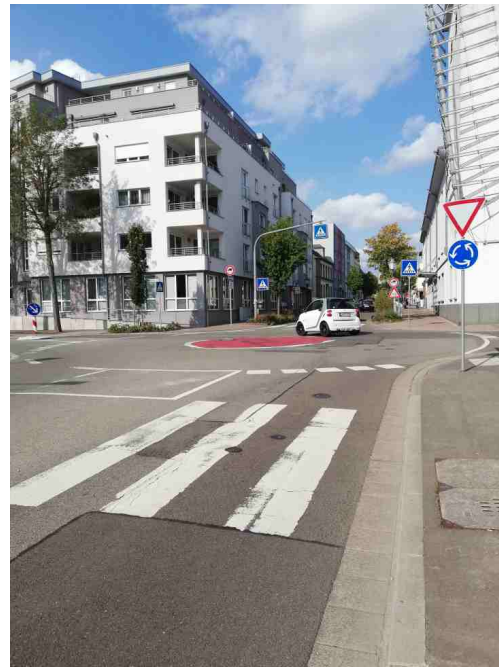


Mini-Kreisel Zweibrücker Straße / Am Zweibrücker Tor, Blick nach Norden



Am Zweibrücker Tor mit Baufeld, Blick nach Osten



Am Zweibrücker Tor mit Baufeld und Mix-Markt  
Blick nach Osten

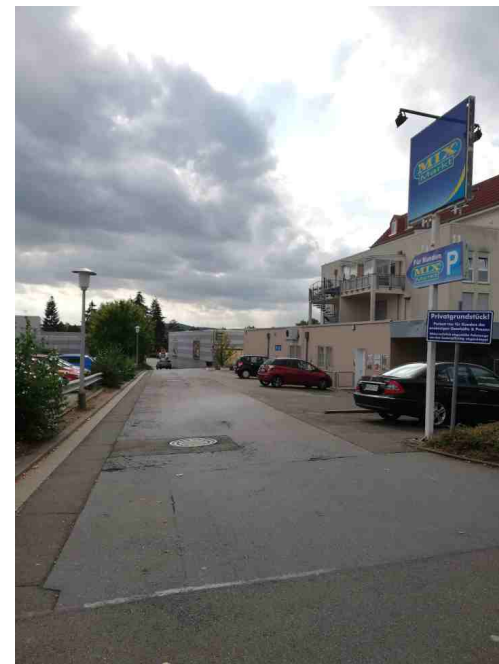

Stichstraße am Mix-Markt  
Blick nach Süden



Stichstraße am Mix-Markt, eingengegte Durchfahrt  
zum Edeka, Blick nach Süden

**PTV GROUP**  
 the mind of movement  
 www.consult.ptvgroup.com

PTV  
 Transport Consult GmbH  
 Stumpfstraße 1  
 76131 Karlsruhe

**BV Zweibrücker Tor  
 in Homburg**  
 Verkehrsgutachten

Anlage 6  
 Fotodokumentation



## Zweibrücker Tor in Homburg - Verkehrsgutachten - Ergänzung: Verkehrstechnische Untersuchung mit Zählung

Auftraggeber:

ZT Projekt GmbH  
Cappelallee 4  
66424 Homburg

Auftragnehmer:

PTV  
Transport Consult GmbH  
Stumpfstr. 1  
76131 Karlsruhe

Karlsruhe, 10.11.2021

# Dokumentinformationen

---

Kurztitel	Zweibrücker Tor in Homburg - Verkehrstechnische Untersuchung mit Zählung
Auftraggeber	ZT Projekt GmbH
Auftrags-Nr.	
Auftragnehmer	PTV Transport Consult GmbH
PTV-Angebots-Nr.	202122194A
Autor	Manuel Hitscherich
Erstellungsdatum	30.09.2021
zuletzt gespeichert	10.11.2021

---



## Inhalt

1	Aufgabenstellung und Projektbeschreibung	5
2	Verkehrszählungen	8
3	Verkehrliche Untersuchungen	11
3.1	Bestand ohne BV Zweibrücker Tor	11
3.2	Planung mit BV Zweibrücker Tor -Erschließungsvariante 6	11
3.3	Planung mit BV Zweibrücker Tor -Erschließungsvariante 7	14
4	Zusammenfassung	18
	Anhang	19

## Tabellenverzeichnis

Tabelle 1:	Variantenüberblick und Zusammenhang zum Schalltechnischen Gutachten	6
------------	---	---

## Abbildungsverzeichnis

Abbildung 1:	Übersichtskarte mit Lage des Bauvorhabens	5
Abbildung 2:	VU-Erschließungsvariante 6	7
Abbildung 3:	VU-Erschließungsvariante 7	7
Abbildung 4:	Zählstellenplan mit Nummerierung	8
Abbildung 5:	Ergebnis der Zählung - Tagesverkehr (Kfz/24h)	10
Abbildung 6:	Verkehrsmengen in der Morgenspitze (Kfz/h) für Bestand / Neuverkehr / Gesamtverkehr - V6	12
Abbildung 7:	Verkehrsmengen in der Abendspitze (Kfz/h) für Bestand / Neuverkehr / Gesamtverkehr V6	12
Abbildung 8:	Bedeutung der Qualitätsstufen des Verkehrsablaufs QSV nach dem HBS2015	13
Abbildung 9:	Qualitätsstufen in der Morgenspitze Bestand / Planung V6	14
Abbildung 10:	Qualitätsstufen in der Morgenspitze Bestand / Planung V6	14
Abbildung 11:	Verkehrsmengen in der Morgenspitze (Kfz/h) für Bestand / Neuverkehr / Gesamtverkehr V7	15
Abbildung 12:	Verkehrsmengen in der Abendspitze (Kfz/h) für Bestand / Neuverkehr / Gesamtverkehr V7	16
Abbildung 13:	Qualitätsstufen in der Morgenspitze Bestand / Planung V7	17
Abbildung 14:	Qualitätsstufen in der Morgenspitze Bestand / Planung V7	17

## 1 Aufgabenstellung und Projektbeschreibung

Die ZT Projekt GmbH entwickelt in Homburg das Bauvorhaben Zweibrücker Tor (siehe Abbildung 1). Seitens der PTV wurde hierfür ein erstes Verkehrsgutachten erstellt. Zu diesem Zeitpunkt standen keine aktuellen Verkehrsmengen oder Zählraten für den Verkehr im Umfeld des Bauvorhabens zur Verfügung. Verkehrserhebungen waren aufgrund der lockdown-Situation in der Covid-19-Pandemie nicht möglich. Die Auswirkungen des berechneten Neuverkehrs des Bauvorhabens auf den Gesamtverkehr konnten daher nur abgeschätzt werden und als unkritisch erachtet.

Darauf aufbauend wurden zwischenzeitlich im Juni 2021 im Rahmen der hier dokumentierten Untersuchungen aktuelle Verkehrszählungen durchgeführt.

Auf Basis der Verkehrszählungen können die Auswirkungen des Neuverkehrs im Rahmen der Verkehrstechnischen Untersuchung auch quantitativ beurteilt werden. Nachfolgend sind die Ergebnisse der Verkehrszählungen und der Leistungsfähigkeitsberechnungen dokumentiert. Für die sonstigen Grundlagen wird auf das bisherige Verkehrsgutachten verwiesen, welches inhaltlich weiter Bestand hat.

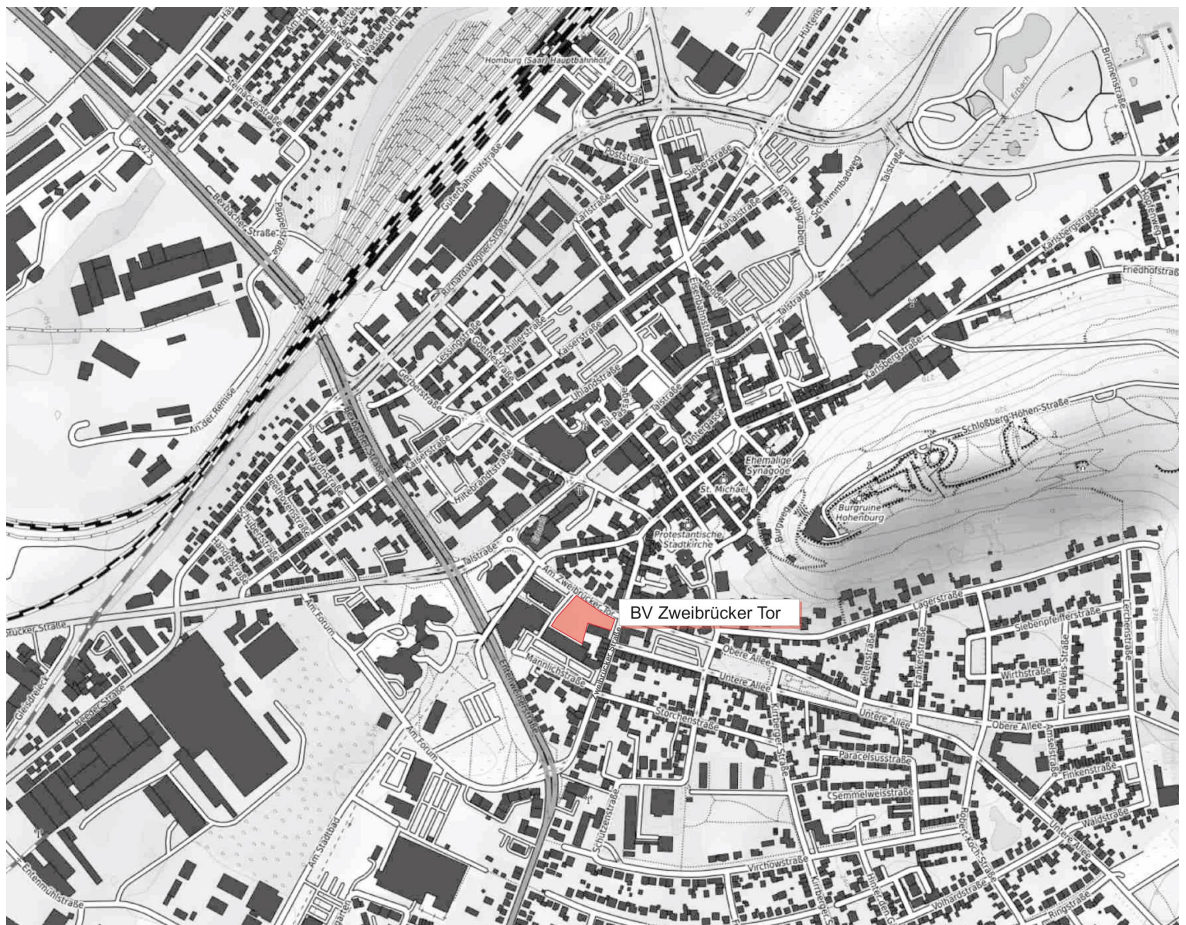


Abbildung 1: Übersichtskarte mit Lage des Bauvorhabens

Gegenüber dem bisherigen Gutachten wurden die fünf damals konzipierten Erschließungsvarianten 1 - 5 des Grundstücks in einem iterativen Prozess hinsichtlich Nutzungskonzept und schalltechnischen Gutachten weiterentwickelt und um die Erschließungsvarianten 6 und 7 im ergänzt. Einen Überblick über die bisherigen Varianten und die vertiefter untersuchten Konzepte die nachfolgende Tabelle.

Verkehrsuntersuchung	Schallgutachten 10.2021	Einfahrt	Ausfahrt
VU-Erschließungsvariante 1	Schall-Erschließungsvariante 2	Mix-Markt	Zw.Str. (Ost)
VU-Erschließungsvariante 2		Zw.Str. (Ost)	Mix-Markt
VU-Erschließungsvariante 3		Mix-Markt	Mix-Markt
VU-Erschließungsvariante 4		Zw.Str. (Ost)	Zw.Str. (Ost)
VU-Erschließungsvariante 5		Am ZT (Nord)	Am ZT (Nord)
VU-Erschließungsvariante 6	Schall-Erschließungsvariante 1	Am ZT (Nord)	Zw.Str. (Ost)
VU-Erschließungsvariante 7	Schall-Erschließungsvariante 3	Am ZT (Nord) + Mix-Markt	Zw.Str. (Ost)

Tabelle 1: Variantenüberblick und Zusammenhang zum Schalltechnischen Gutachten

Das Schalltechnische Gutachten vom 13.10.2021 kommt zum Ergebnis, dass die VU-Erschließungsvariante 1 (Schall-Erschließungsvariante 2) nur unter bestimmten organisatorischen oder aktiven Schallschutzmaßnahmen umgesetzt werden könnte. Diese wird daher in der vorliegenden verkehrlichen Untersuchung nicht näher untersucht.

Basis für die hier durchgeführten vertiefenden verkehrlichen Untersuchungen sind daher die weiterverfolgten Erschließungsvarianten 6 und 7 gemäß Abbildung 2 und Abbildung 3. Um die Verkehre zu entzerren und eine Überlagerung mit den bestehenden Verkehren auf der Stichstraße „Mix-Markt“ bzw. eine Überschreitung der zulässigen Lärmpegel zu vermeiden, wurde das Erschließungskonzept gegenüber der ersten Untersuchung modifiziert und stellt sich wie folgt dar:

#### **VU-Erschließungsvariante 6**

- Die Einfahrt in die Tiefgarage erfolgt direkt von Norden von der Straße „Am Zweibrücker Tor“
- Die Ausfahrt erfolgt nach Osten zur Zweibrücker Straße.

Das Nutzungskonzept entspricht der ersten Verkehrsuntersuchung (12.2020) mit Schwerpunkten im Bereich Büro, Wohnen und betreutem Wohnen.

#### **VU-Erschließungsvariante 7**

- Die Einfahrt in die Tiefgarage erfolgt zweigeteilt von Norden von der Straße „Am Zweibrücker Tor“ und von Westen über die „Stichstraße Mix-Markt“
- Die Ausfahrt erfolgt nach Osten zur Zweibrücker Straße.



Das Nutzungskonzept wurde in der Erschließungsvariante 7 angepasst und weist einen höheren Anteil im Bereich Pflege / Betreutes Wohnen auf (siehe hierzu auch die Berechnungen in Kapitel 3.3)



Abbildung 2: VU-Erschließungsvariante 6



Abbildung 3: VU-Erschließungsvariante 7

## 2 Verkehrszählungen

Basis für die verkehrlichen Berechnungen ist eine detaillierte Erhebung des Verkehrs im Umfeld der geplanten Bebauung (interne Nummerierung Zählstelle / Knotenpunktname):

- 23 Am Zweibrücker Tor / Talstraße (Kreisel)
- 24 Am Zweibrücker Tor / Mannlichstraße
- 25 Am Zweibrücker Tor / Ein- und Ausfahrt Geschäfte (Stichstraße Mix-Markt)
- 26 Am Zweibrücker Tor / Obere Allee / Zweibrücker Straße (Kreisel)
- 27 Zweibrücker Straße / Untere Allee
- 28 Zweibrücker Straße / Mannlichstraße / Storchenstraße

Die Zählstellen sind im nachfolgenden Zählstellenplan (siehe Abbildung 4) gekennzeichnet. Hierdurch werden alle relevanten Verkehre vollumfänglich erfasst und bilden so die erforderliche Grundlage für die Durchführung der verkehrlichen Nachweise und können als Basis für ein gesondertes Lärmgutachten dienen.

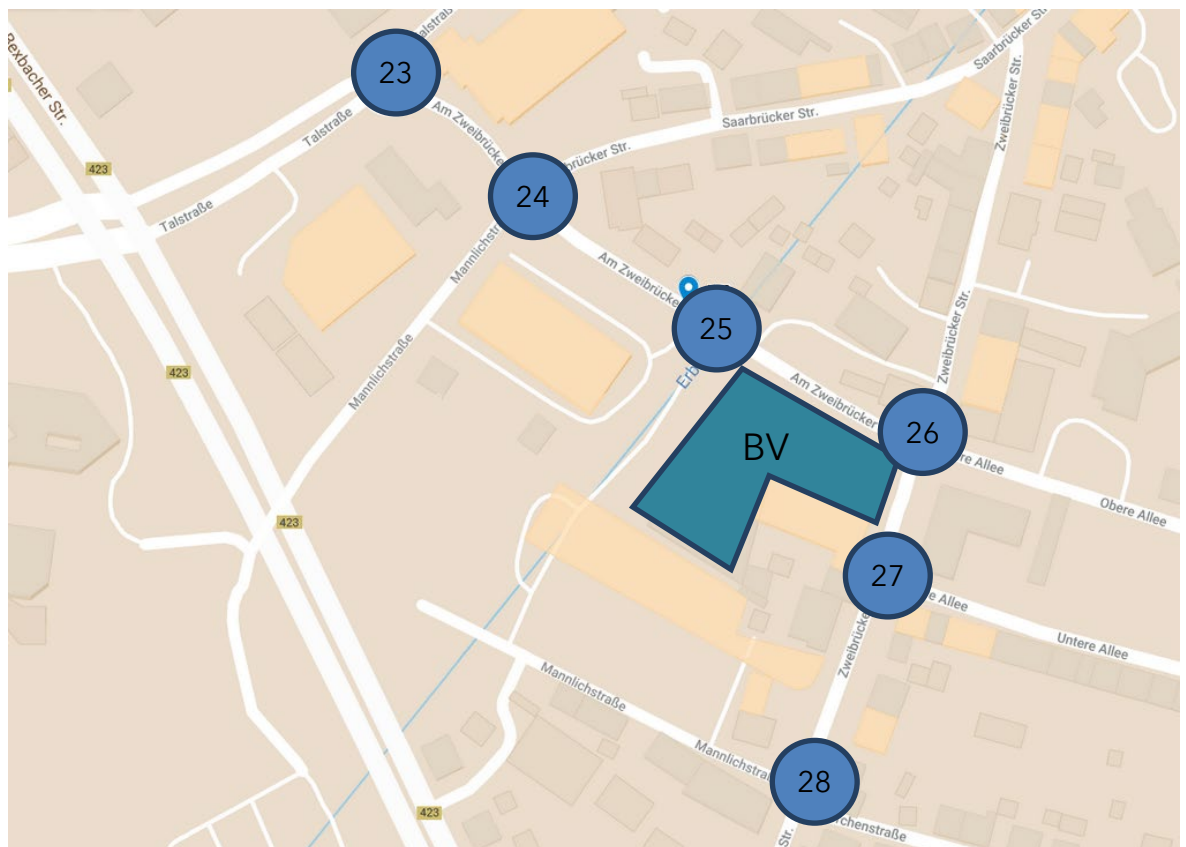


Abbildung 4: Zählstellenplan mit Nummerierung

Die Erhebungen der Knotenpunkte wurden an einem repräsentativen Normalwerktag am Dienstag, 30.06.2021 durchgeführt. Der Zeitpunkt kann als weitgehend von Ein-

flüssen der Covid-19-Pandemie erachtet werden und wurde auch vom Landesbetriebs für Straßenbau (LfS) als geeignet für repräsentative Zählungen bestätigt.

Die Erfassung der Verkehrsmengen erfolgte aufgrund der Weiterverwendung für das Lärmgutachten an den Knoten 25, 26 und 27 durchgehend über 24 h, an den Punkten 23, 24 und 28 über 8 h in den morgendlichen und den abendlichen Spitzenzeiträumen.

Die Intervallzeit der Auswertungen beträgt jeweils 15 Minuten. Die Fahrzeuge werden differenziert nach sieben Fahrzeugklassen erfasst:

- Kraftrad
- Pkw und Pkw mit Anhänger
- Lieferwagen
- Lkw ohne Anhänger
- Lkw mit Anhänger
- Sattelzug
- Bus

Die im Rahmen der Verkehrserhebung ermittelten Zähldaten wurden grafisch aufbereitet und können dem Anhang A entnommen werden. Nachfolgende **Abbildung 5** gibt einen zusammenfassenden Überblick über die erhobenen Verkehrsmengen (Kfz über den gesamten Zählzeitraum von 24h) im direkten Planungsumfeld.

Auf der Straße Am Zweibrücker Tor treten über 24h im Querschnitt im Westen ca. 8.600 Kfz und im Osten vor dem Kreisel 7.500 Kfz auf. Die Zweibrücker Straße ist mit 7.400 Kfz/24h belastet.

Insgesamt kann die Verkehrssituation während der Zählung als entspannt bezeichnet werden. Kritische Rückstaus treten nicht auf. Es kann zu kurzzeitigen Rückstaus für die nachgeordneten Einbieger z.B. aus der Stichstraße „Mix-Markt“ kommen. Nach kurzer Zeit bauen diese sich jedoch wieder ab. Auch am Kreisverkehr Am Zweibrücker Tor / Obere Allee / Zweibrücker Straße sind keine kritischen Rückstausituationen zu beobachten.



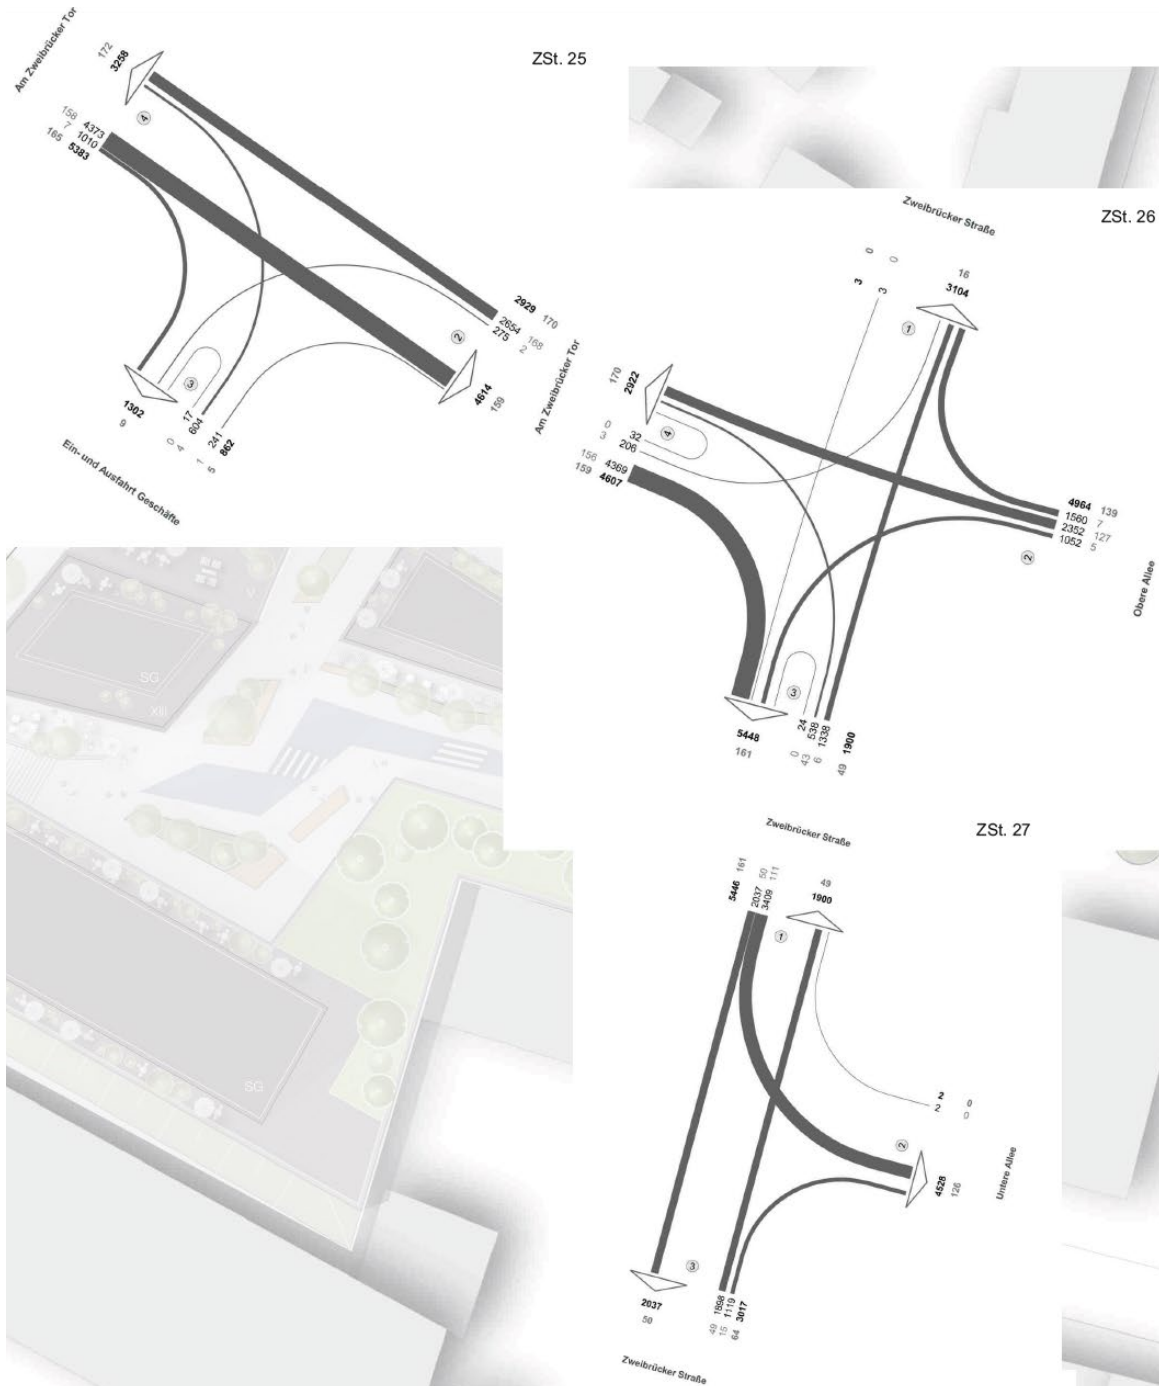


Abbildung 5: Ergebnis der Zählung - Tagesverkehr (Kfz/24h)

## 3 Verkehrliche Untersuchungen

### 3.1 Bestand ohne BV Zweibrücker Tor

Für die relevanten Knotenpunkte

- 25 Am Zweibrücker Tor / Ein- und Ausfahrt Geschäfte
- 26 Am Zweibrücker Tor / Obere Allee / Zweibrücker Straße (Kreisell)
- 27 Zweibrücker Straße / Untere Allee

wurden Berechnungen nach dem HBS2015 in der morgendlichen und abendlichen Spitzenstunde durchgeführt und der Nachweis der Leistungsfähigkeit erbracht. Diese sind gebündelt mit den Ergebnissen der Planfallberechnungen im nachfolgenden Kapitel erläutert.

### 3.2 Planung mit BV Zweibrücker Tor -Erschließungsvariante 6

Das berechnete Verkehrsaufkommen der geplanten Bebauung (gemäß Verkehrsuntersuchung 12.2020) wird in der Erschließungsvariante 6 (Schall-Erschließungsvariante 1) zum gezählten Verkehrsaufkommen addiert und bildet damit das Mengengerüst für die Planungssituation Prognose.

Gemäß Hauptgutachten ergibt die Verkehrsaufkommensberechnung einen durch das Bauvorhaben erzeugten Zusatzverkehr von 1.700 Fahrten bzw. Wege pro Tag und Richtung und davon 796 Kfz-Fahrten pro Richtung mit dem IV erzeugt. Die Berechnung kann weiterhin als Maximalfall für die Verkehrserzeugung im IV angesehen werden.

In den relevanten Spitzenstunden ergeben sich folgende Belastungen im Quell- und Zielverkehr (QV / ZV):

- Morgenspitze: 61 Kfz/h QV / 53 Kfz/h ZV (zeitgleiche Überlagerung)
- Abendspitze: 59 Kfz/h QV / 60 Kfz/h ZV (zeitgleiche Überlagerung)

Für die in der Planung relevanten Knotenpunkte

- 25 Am Zweibrücker Tor / Ein- und Ausfahrt Geschäfte
- 25a Am Zweibrücker Tor / Neue Zufahrt ZT
- 26 Am Zweibrücker Tor / Obere Allee / Zweibrücker Straße (Kreisell)
- 27 Zweibrücker Straße / Untere Allee
- 27a Zweibrücker Straße / Neue Ausfahrt ZT

wurden nach Addition des Neuverkehrs zur Grundbelastung des Bestands die Berechnungen nach dem HBS2015 in der morgendlichen und abendlichen Spitzenstunde durchgeführt und der Nachweis der Leistungsfähigkeit erbracht. Grundlage

ist die zwischenzeitlich weiterentwickelte Erschließungsvariante 5 (siehe Abbildung 2).

Das Mengengerüst für die morgendliche und die abendliche Spitzenstunde ist in Abbildung 6 und Abbildung 7 zusammengefasst. Die enthaltenen Zahlen sind differenziert nach Grundbelastung im Bestand (Kfz/h), Zusatzbelastung durch den Neuverkehr des BV (Kfz/h) und Gesamtbelastung (Kfz/h).

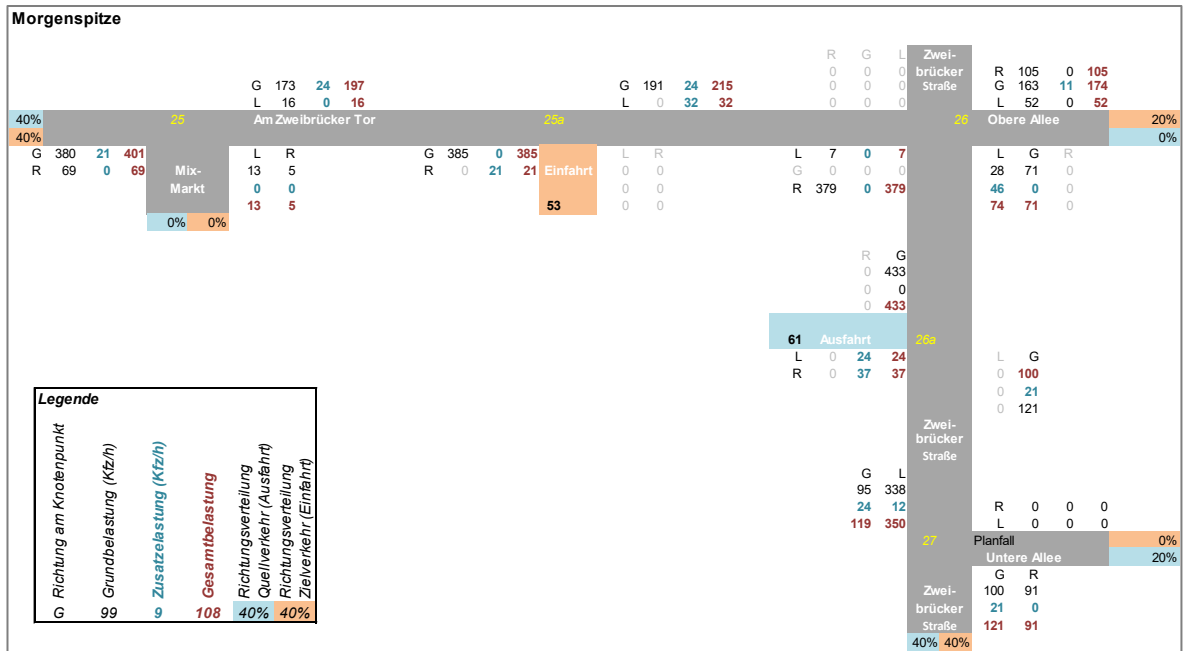


Abbildung 6: Verkehrsmengen in der Morgenspitze (Kfz/h) für Bestand / Neuverkehr / Gesamtverkehr - V6

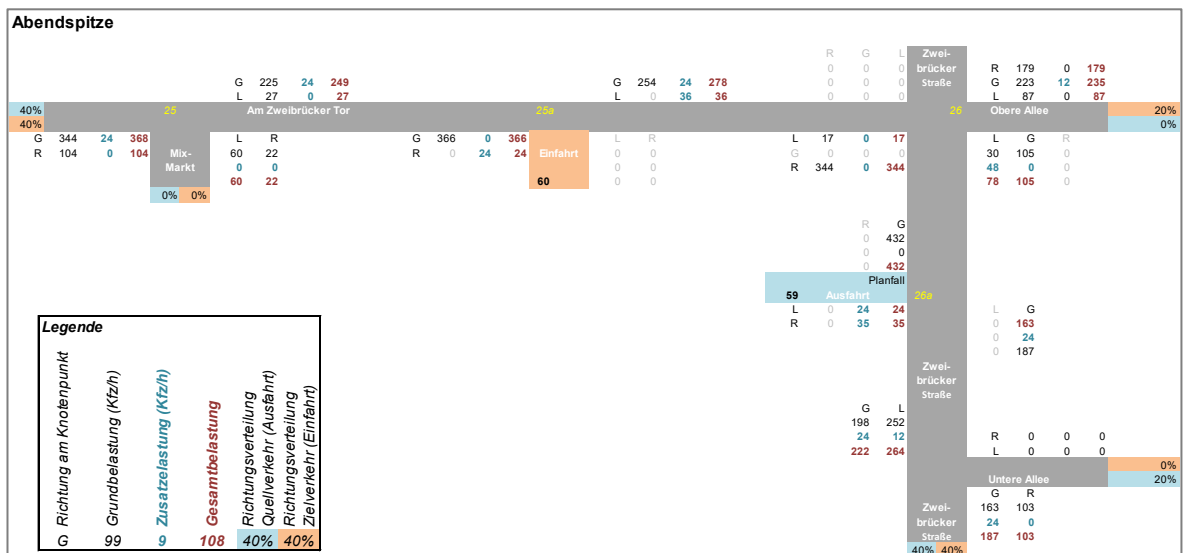


Abbildung 7: Verkehrsmengen in der Abendspitze (Kfz/h) für Bestand / Neuverkehr / Gesamtverkehr V6

Die Ergebnisse der Leistungsfähigkeitsberechnungen sind nachfolgend für die morgendliche und die abendliche Spitzenstunde in Abbildung 9 und Abbildung 10 dargestellt.

Die Abbildungen geben neben den Verkehrsmengen im Bestand und in der Planung die sich in beiden Fällen einstellenden Qualitätsstufen des Verkehrsablaufs wieder. Diese sind analog einem Schulnotensystem nach dem HBS2015 aufgebaut (siehe Abbildung 8):

- QSV A: Die Mehrzahl der Verkehrsteilnehmer kann nahezu ungehindert den Knotenpunkt passieren. Die Wartezeiten sind sehr gering.
- QSV B: Die Abflussmöglichkeiten der wartepflichtigen Verkehrsströme werden vom bevorrechtigten Verkehr beeinflusst. Die dabei entstehenden Wartezeiten sind gering.
- QSV C: Die Verkehrsteilnehmer in den Nebenströmen müssen auf eine merkbare Anzahl von bevorrechtigten Verkehrsteilnehmern achten. Die Wartezeiten sind spürbar. Es kommt zur Bildung von Stau, der jedoch weder hinsichtlich seiner räumlichen Ausdehnung noch bezüglich der zeitlichen Dauer eine starke Beeinträchtigung darstellt.
- QSV D: Die Mehrzahl der Verkehrsteilnehmer in den Nebenströmen muss Haltevorgänge, verbunden mit deutlichen Zeitverlusten, hinnehmen. Für einzelne Verkehrsteilnehmer können die Wartezeiten hohe Werte annehmen. Auch wenn sich vorübergehend ein merklicher Stau in einem Nebenstrom ergeben hat, bildet sich dieser wieder zurück. Der Verkehrszustand ist noch stabil.
- QSV E: Es bilden sich Staus, die sich bei der vorhandenen Belastung nicht mehr abbauen. Die Wartezeiten nehmen sehr große und dabei stark streuende Werte an. Geringfügige Verschlechterungen der Einflussgrößen können zum Verkehrszusammenbruch (d. h. ständig zunehmende Staulänge) führen. Die Kapazität wird erreicht.
- QSV F: Die Anzahl der Verkehrsteilnehmer, die in einem Verkehrsstrom dem Knotenpunkt je Zeiteinheit zufließen, ist über eine Stunde größer als die Kapazität für diesen Verkehrsstrom. Es bilden sich lange, ständig wachsende Staus mit besonders hohen Wartezeiten. Diese Situation löst sich erst nach einer deutlichen Abnahme der Verkehrsstärken im zufließenden Verkehr wieder auf. Der Knotenpunkt ist überlastet.

Abbildung 8: Bedeutung der Qualitätsstufen des Verkehrsablaufs QSV nach dem HBS2015

Die Qualitätsstufe D ist gleichbedeutend mit ausreichend und ist die Bemessungsgrenze für die Spitzenstunden.

Die Berechnungen der Qualitätsstufen zeigen sowohl für den Bestand als auch für die Planungssituation, dass die Verkehrsverhältnisse unkritisch sind und nur geringe Wartezeiten für die wartepflichtigen Ströme bestehen:

- **Im Bestand ist an den Knotenpunkten durchgehend die Qualitätsstufe A festzustellen.**
- **In der Planung inkl. Neuverkehr wird an nahezu allen Punkten weiterhin die Qualitätsstufe A erreicht. Lediglich an der Ausfahrt der Stichstraße „Mix-Markt“ springt die Verkehrsqualität auf die QSV B.**
- Weiter werden durch die Berechnungen die Beobachtungen hinsichtlich der Staulängen während der Verkehrszählung bestätigt. Demnach sind keine kritischen Rückstauerscheinungen festzustellen. Rückstaus für Einbieger treten nur kurzzeitig auf, bauen sich jedoch wieder unmittelbar ab.

Morgenspitze

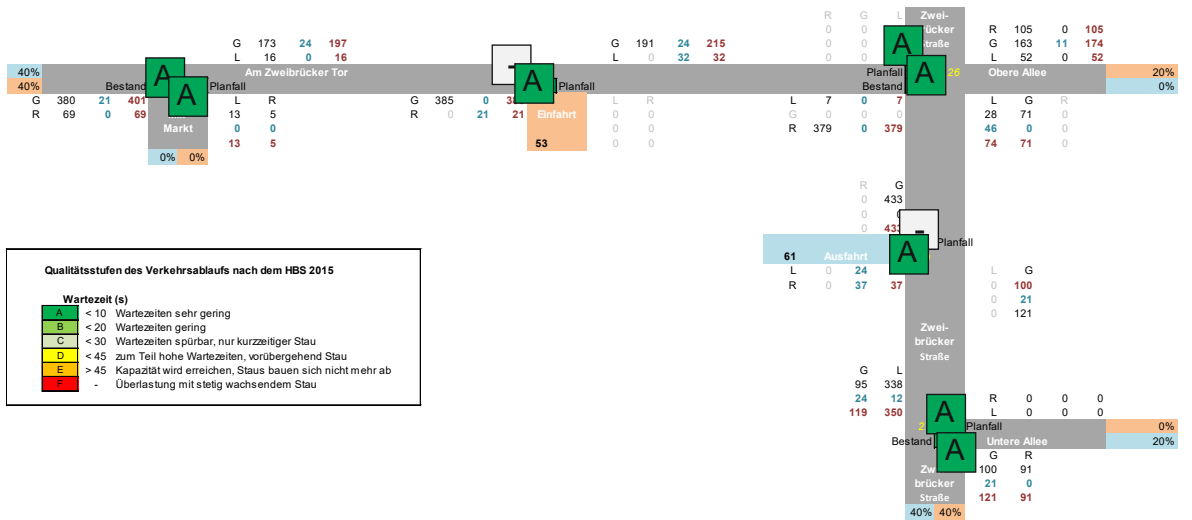


Abbildung 9: Qualitätsstufen in der Morgenspitze Bestand / Planung V6

Abendspitze

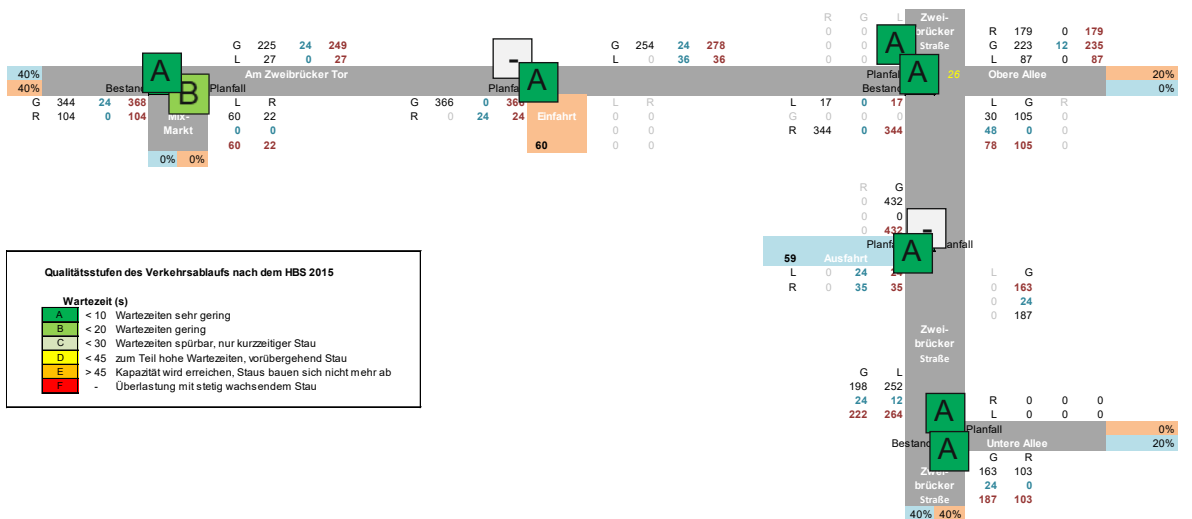


Abbildung 10: Qualitätsstufen in der Morgenspitze Bestand / Planung V6

### 3.3 Planung mit BV Zweibrücker Tor -Erschließungsvariante 7

Die Erschließungsvariante 7 (Schall-Erschließungsvariante 3) beinhaltet einen veränderten Nutzungsmix bei gleicher Gesamtfläche. Das Verkehrsaufkommen verschiebt sich daher auch innerhalb der Nutzungen hin zum Beschäftigten-Verkehr im Bereich Pflege / Betreutes Wohnen. Durch den höheren Anteil in diesem Nutzungsbereich sinkt der Verkehr der Bewohner. Insgesamt ist das Verkehrsaufkommen mit 1.800 Fahrten bzw. Wegen pro Tag und Richtung und davon 812 Kfz-Fahrten pro Richtung im IV etwas höher als in der Erschließungsvariante 6.

In den relevanten Spitzenstunden ergeben sich folgende Belastungen im Quell- und Zielverkehr (QV / ZV):

- Morgenspitze: 49 Kfz/h QV / 56 Kfz/h ZV (zeitgleiche Überlagerung)
- Abendspitze: 57 Kfz/h QV / 61 Kfz/h ZV (zeitgleiche Überlagerung)

Durch die zeitliche Verteilung des Verkehrs des Pflegepersonals auf 3 Schichten ist die Tagesganglinie insgesamt etwas geglättet bzw. verschoben im Vergleich zur Erschließungsvariante 6. Relevante Unterschiede ergeben sich im Wesentlichen durch die örtliche Verteilung auf zwei Einfahrten in der Erschließungsvariante 7.

Die verkehrlichen Berechnungen und Nachweise wurden analog der Erschließungsvariante 6 durchgeführt.

Das Mengengerüst für die morgendliche und die abendliche Spitzenstunde ist in Abbildung 11 und Abbildung 12 zusammengefasst. Die enthaltenen Zahlen sind differenziert nach Grundbelastung im Bestand (Kfz/h), Zusatzbelastung durch den Neuverkehr des BV (Kfz/h) und Gesamtbelastung (Kfz/h).

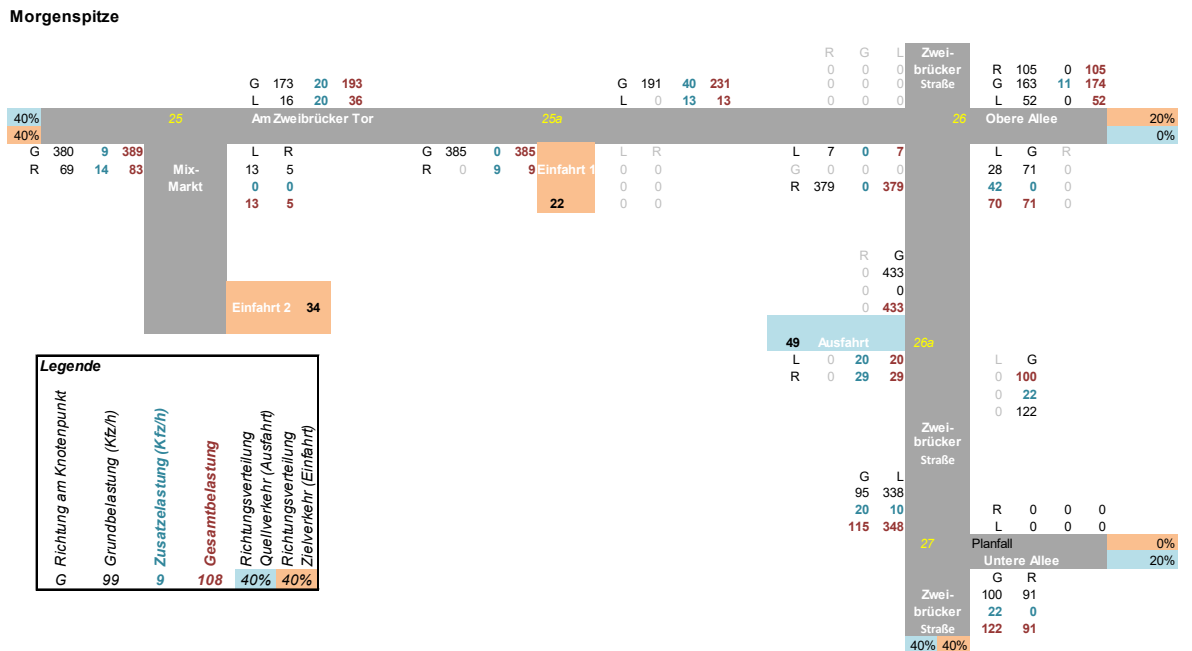


Abbildung 11: Verkehrsmengen in der Morgenspitze (Kfz/h) für Bestand / Neuverkehr / Gesamtverkehr V7

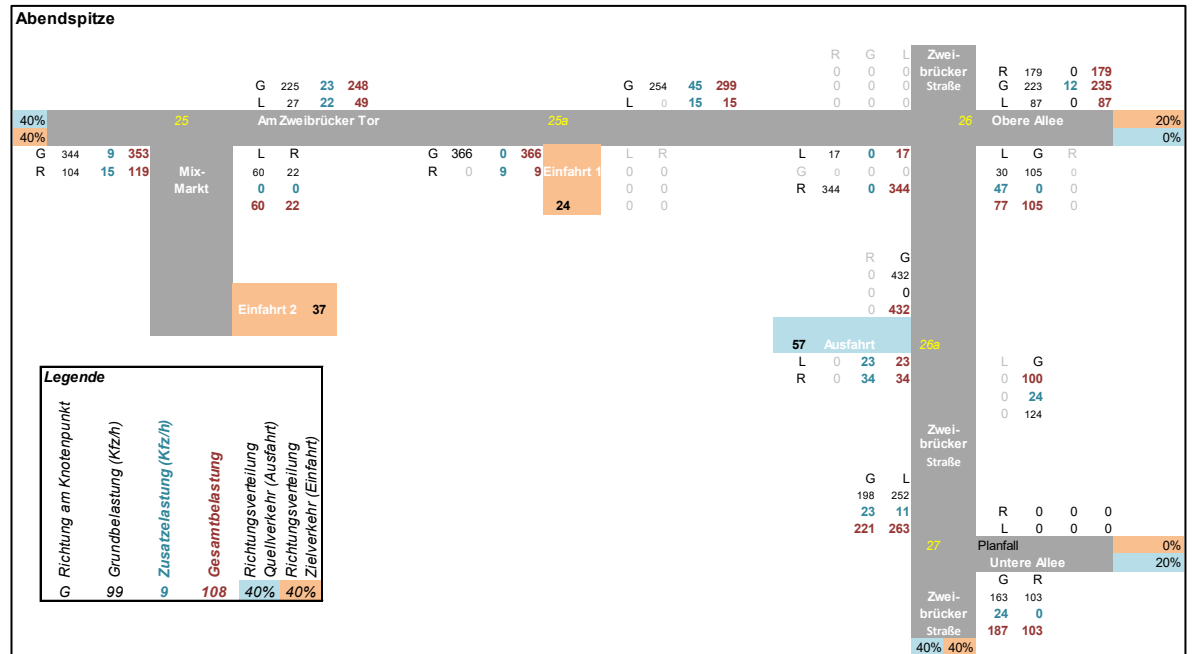


Abbildung 12: Verkehrsmengen in der Abendspitze (Kfz/h) für Bestand / Neuverkehr / Gesamtverkehr V7

Die Ergebnisse der Leistungsfähigkeitsberechnungen sind nachfolgend für die morgendliche und die abendliche Spitzenstunde in Abbildung 13 und Abbildung 14 entsprechend der Methodik für Erschließungsvariante 6 dargestellt.

Die Berechnungen der Qualitätsstufen zeigen auch für die Planungssituation der Erschließungsvariante 7, dass die Verkehrsverhältnisse unkritisch sind und nur geringe Wartezeiten für die wartepflichtigen Ströme bestehen:

- **In der Planung der Erschließungsvariante 7 inkl. Neuverkehr wird an nahezu allen Punkten weiterhin die Qualitätsstufe A erreicht. Lediglich an der Ausfahrt der Stichstraße „Mix-Markt“ springt die Verkehrsqualität auf die QSV B.**
- Weiter werden durch die Berechnungen die Beobachtungen hinsichtlich der Staulängen während der Verkehrszählung bestätigt. Demnach sind keine kritischen Rückstauerscheinungen festzustellen. Rückstaus für Einbieger treten nur kurzzeitig auf, bauen sich jedoch wieder unmittelbar ab.



Morgenspitze

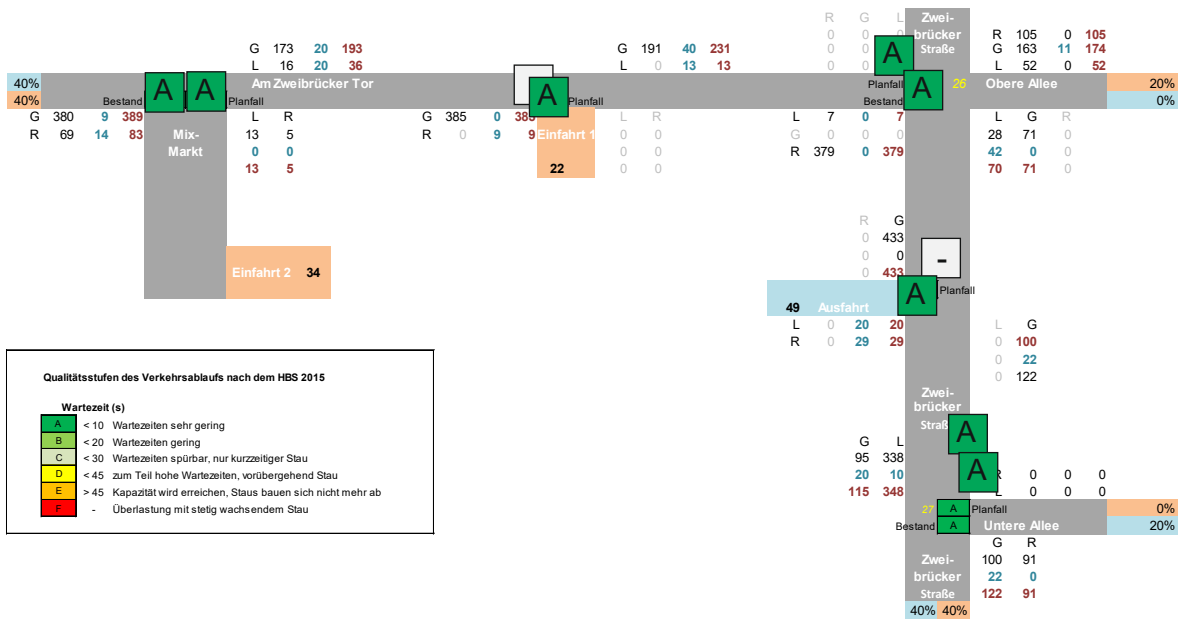


Abbildung 13: Qualitätsstufen in der Morgenspitze Bestand / Planung V7

Abendspitze

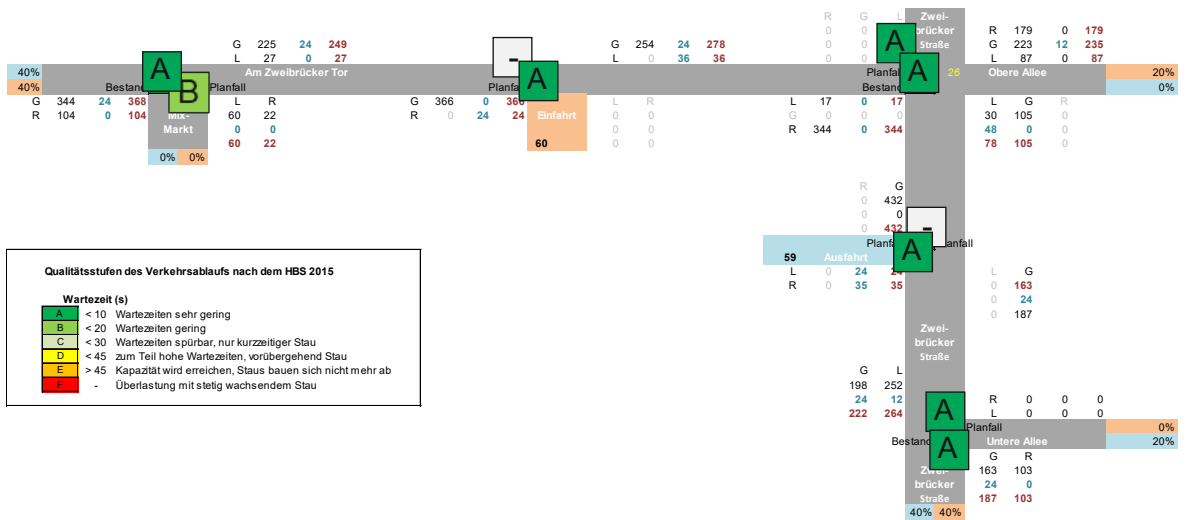


Abbildung 14: Qualitätsstufen in der Morgenspitze Bestand / Planung V7

## 4 Zusammenfassung

Zusammenfassend kann festgehalten werden, dass die bestehenden Verkehrsanlagen einen guten Verkehrsfluss, geringe Wartezeiten und damit hohe Reserven aufweisen. Durch den zusätzlichen Verkehr des geplanten Bauvorhabens sind keine negativen Auswirkungen auf den Verkehrsablauf zu erwarten. Die gilt zunächst für die hier vertiefter untersuchten Erschließungsvarianten 6 und 7, kann aber analog auch auf die zunächst nur qualitativ untersuchten Erschließungsvarianten 1 bis 5 der ersten Verkehrsuntersuchung (12.2020) übertragen werden.


Dementsprechend ist auch bei einer Veränderung des Nutzungsmixes im Rahmen des bisherigen Konzeptes davon auszugehen, dass ein erhöhtes Verkehrsaufkommen problemlos abwickelbar ist.

## Anhang

Anhang A: Ergebnis der Verkehrserhebungen vom 30.06.2021

## Am Zweibrücker Tor / Talstraße


Zst.: 23  
30.06.2021  
07:15 - 08:15 Uhr  
Morgenspitze

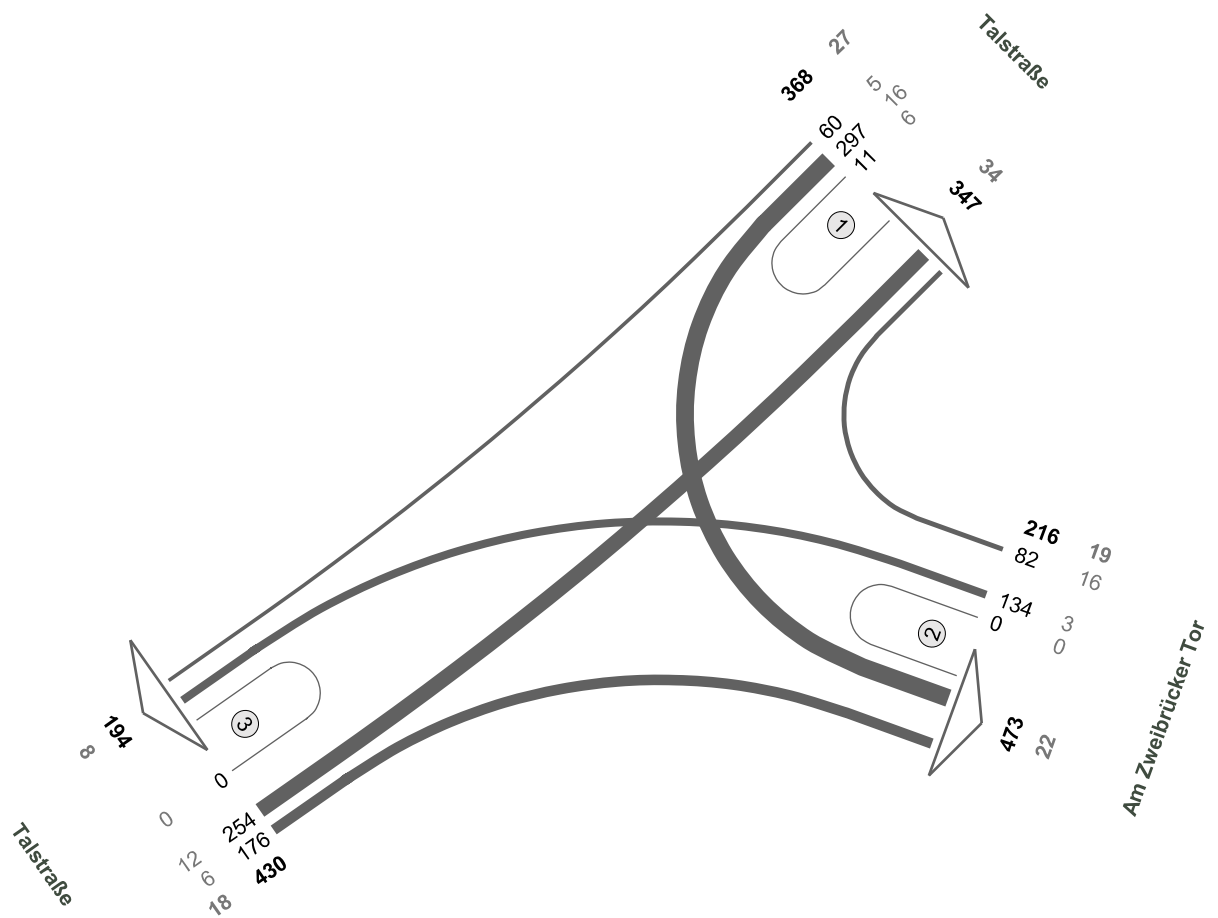

Fz-Klassen	Kfz	SV>3,5t
Arm 1	715	61
Arm 2	689	41
Arm 3	624	26
<b>Zst.: 23</b>	<b>1014</b>	<b>64</b>

## Am Zweibrücker Tor / Talstraße


Zst.: 23  
 30.06.2021  
 16:45 - 17:45 Uhr  
 Abendspitze

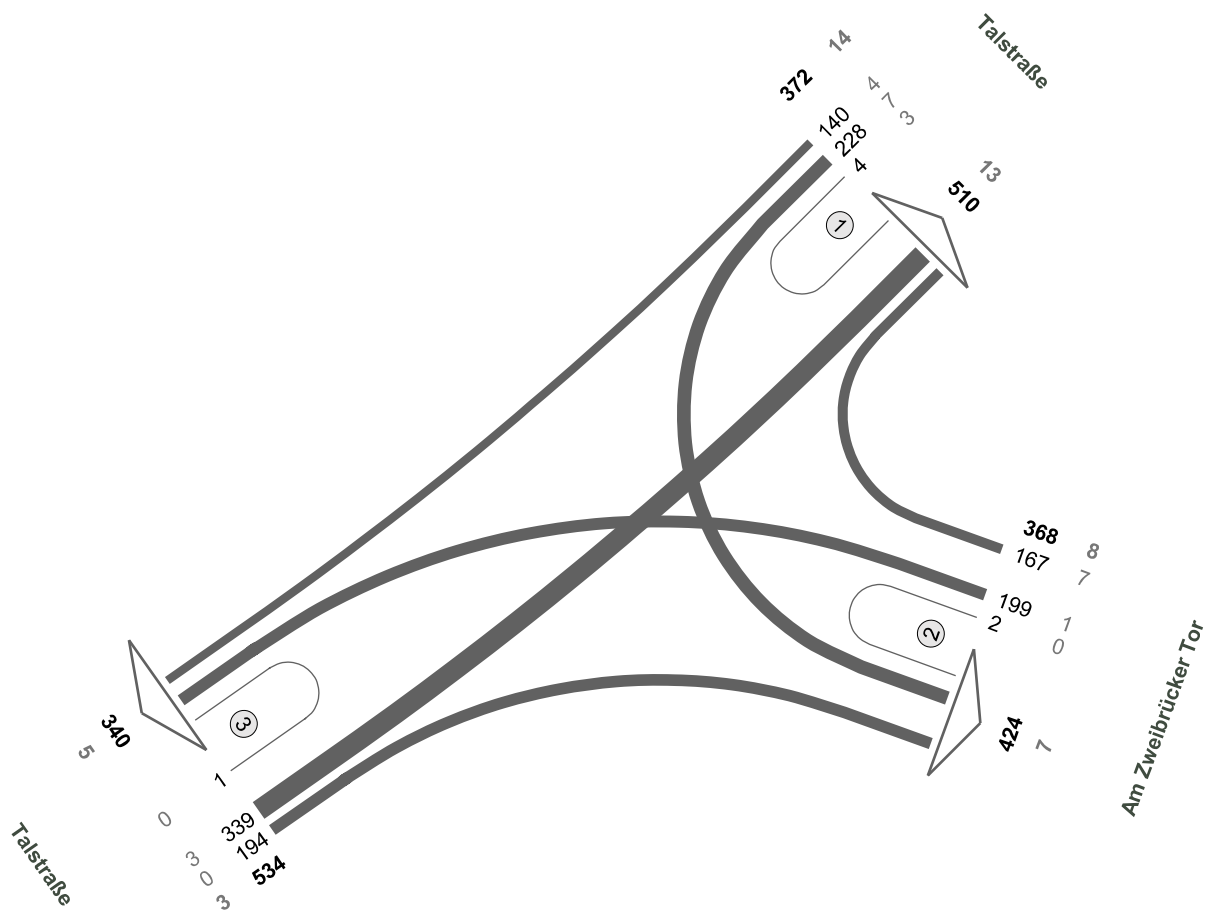

Fz-Klassen	Kfz	SV>3,5t
Arm 1	882	27
Arm 2	792	15
Arm 3	874	8
<b>Zst.: 23</b>	<b>1274</b>	<b>25</b>

## Am Zweibrücker Tor / Talstraße


Zst.: 23  
 30.06.2021  
 06:00 - 10:00 Uhr  
 4-h-Block

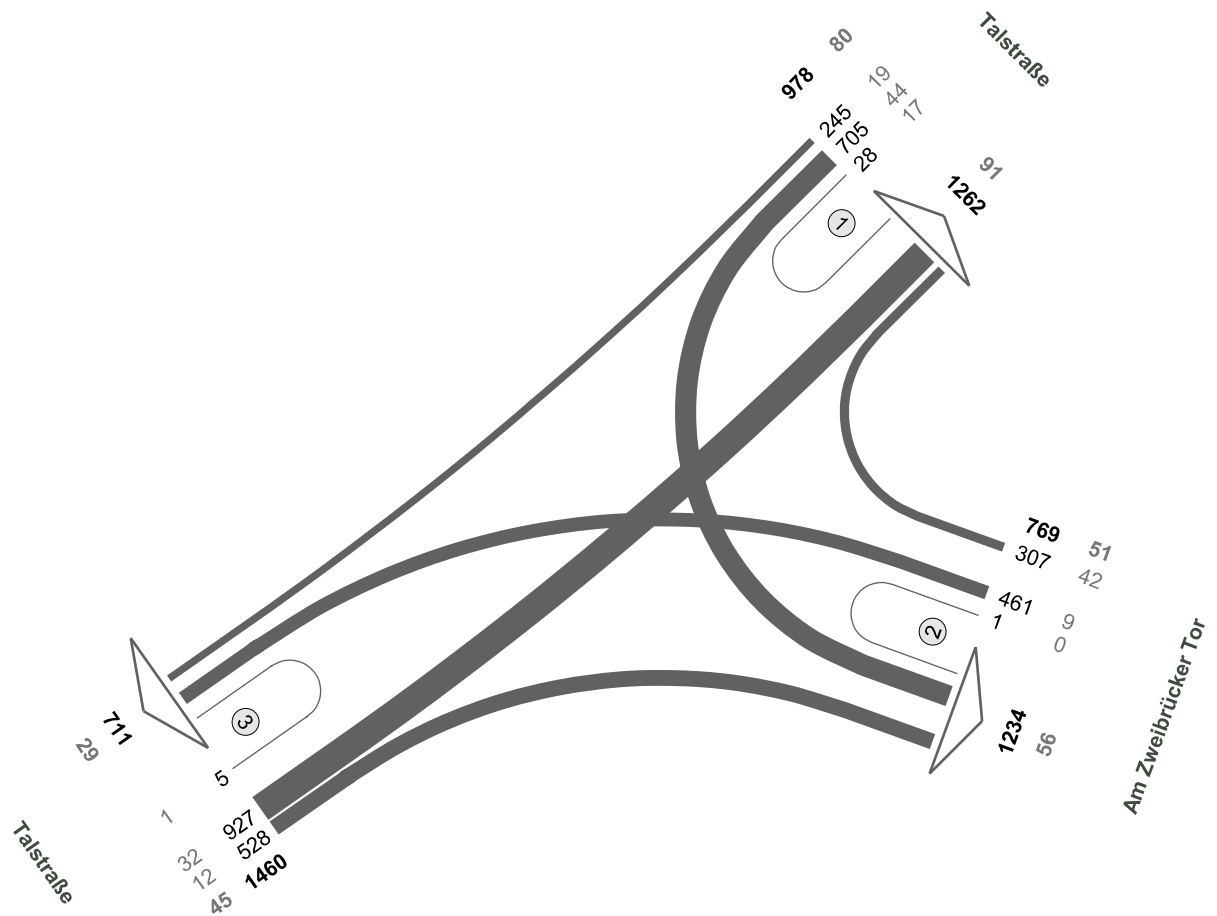

Fz-Klassen	Kfz	SV>3,5t
Arm 1	2240	171
Arm 2	2003	107
Arm 3	2171	74
Zst.: 23	3207	176

**Am Zweibrücker Tor / Talstraße**

Zst.: 23  
30.06.2021  
15:00 - 19:00 Uhr  
4-h-Block

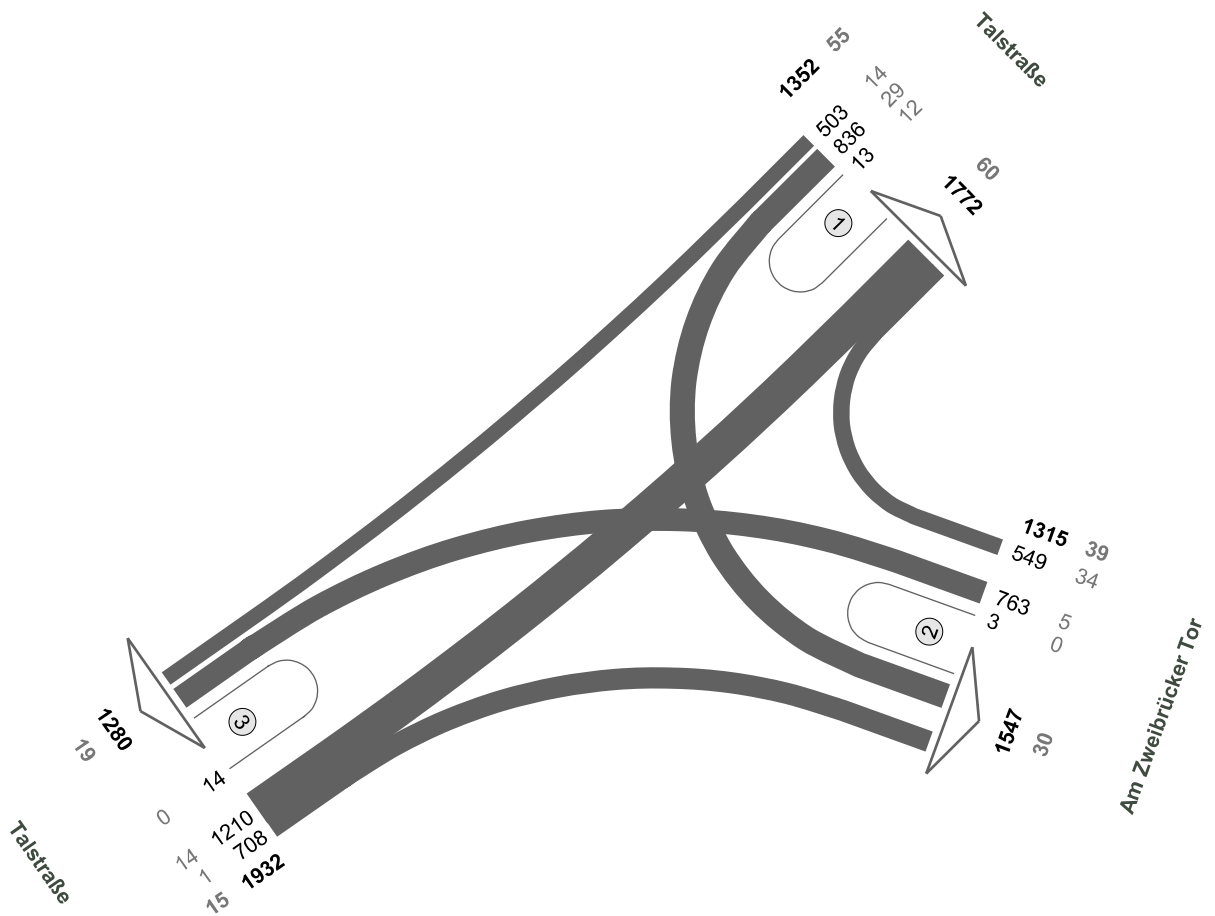


Fz-Klassen	Kfz	SV>3,5t
Arm 1	3124	115
Arm 2	2862	69
Arm 3	3212	34
<b>Zst.: 23</b>	<b>4599</b>	<b>109</b>



## Am Zweibrücker Tor / Mannlichstraße / Saarbrücker Straße


Zst.: 24  
 30.06.2021  
 07:15 - 08:15 Uhr  
 Morgenspitze

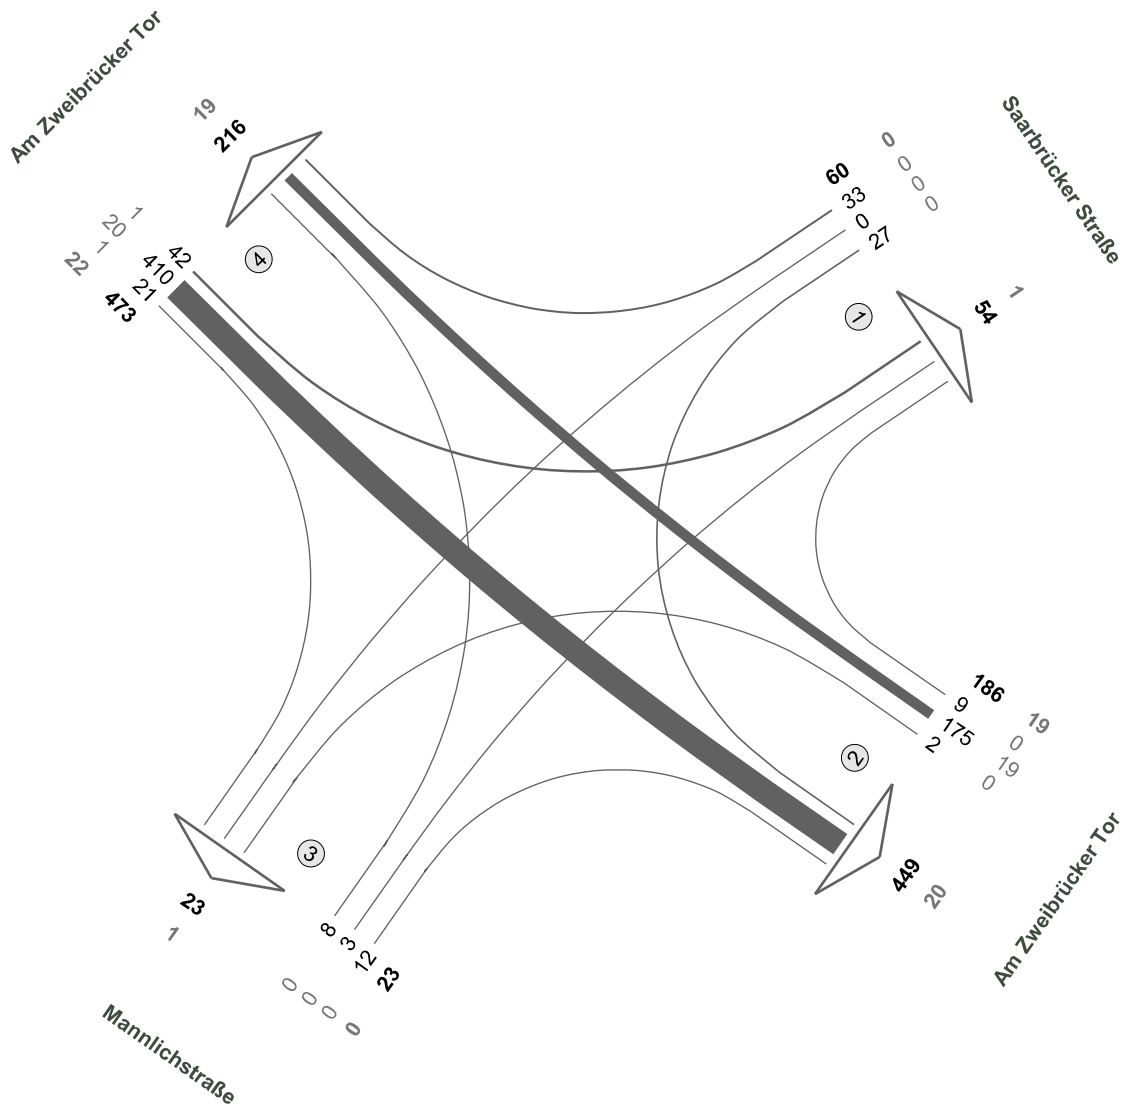

Fz-Klassen	Kfz	SV>3,5t
Arm 1	114	1
Arm 2	635	39
Arm 3	46	1
Arm 4	689	41
<b>Zst.: 24</b>	<b>742</b>	<b>41</b>

**Am Zweibrücker Tor / Mannlichstraße / Saarbrücker Straße**


Zst.: 24  
30.06.2021  
16:45 - 17:45 Uhr  
Abendspitze

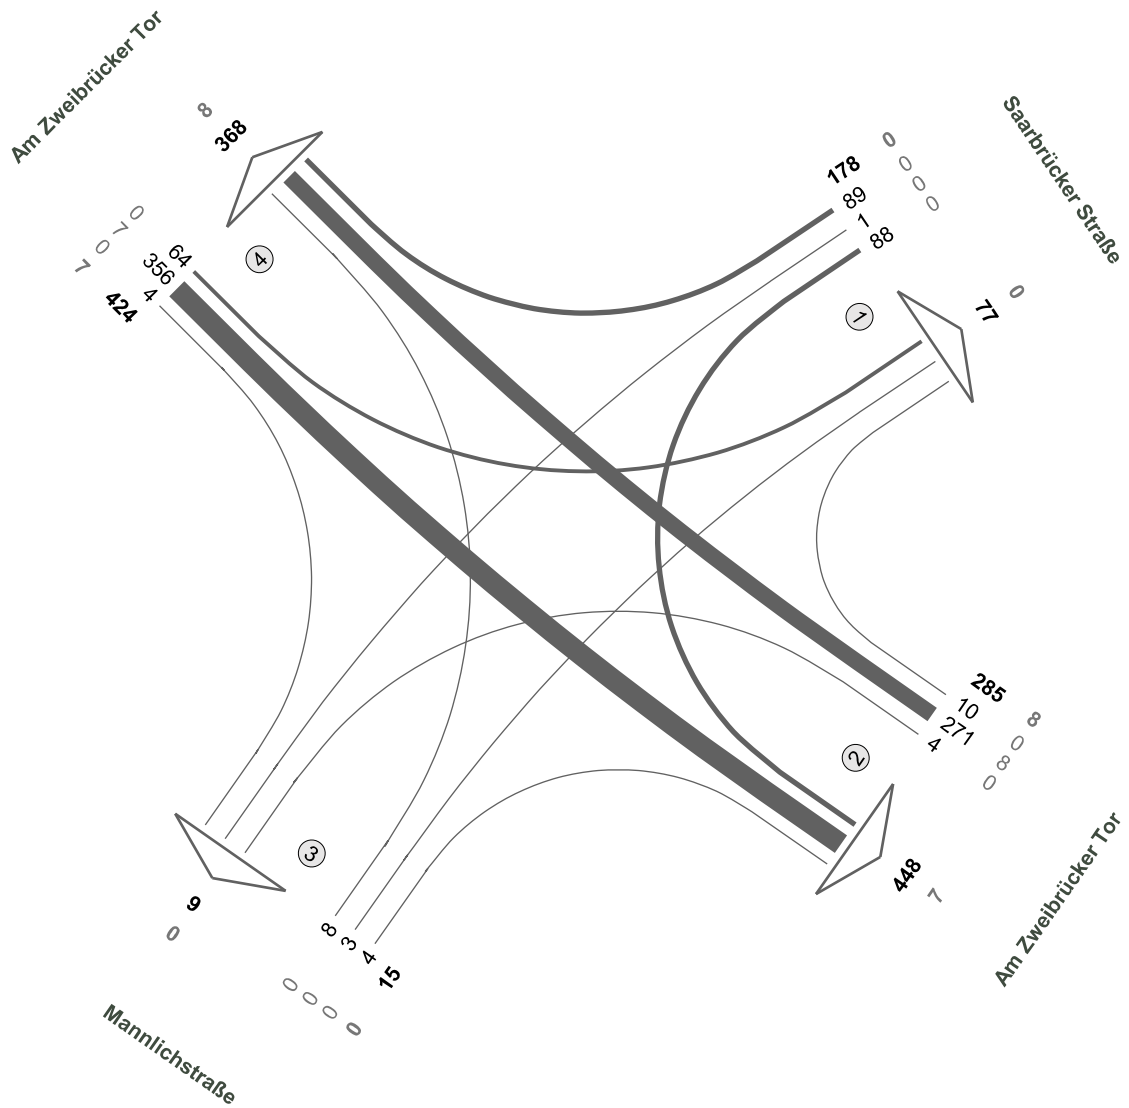

Fz-Klassen	Kfz	SV>3,5t
Arm 1	255	0
Arm 2	733	15
Arm 3	24	0
Arm 4	792	15
<b>Zst.: 24</b>	<b>902</b>	<b>15</b>

**Am Zweibrücker Tor / Mannlichstraße / Saarbrücker Straße**


Zst.: 24  
30.06.2021  
06:00 - 10:00 Uhr  
4-h-Block

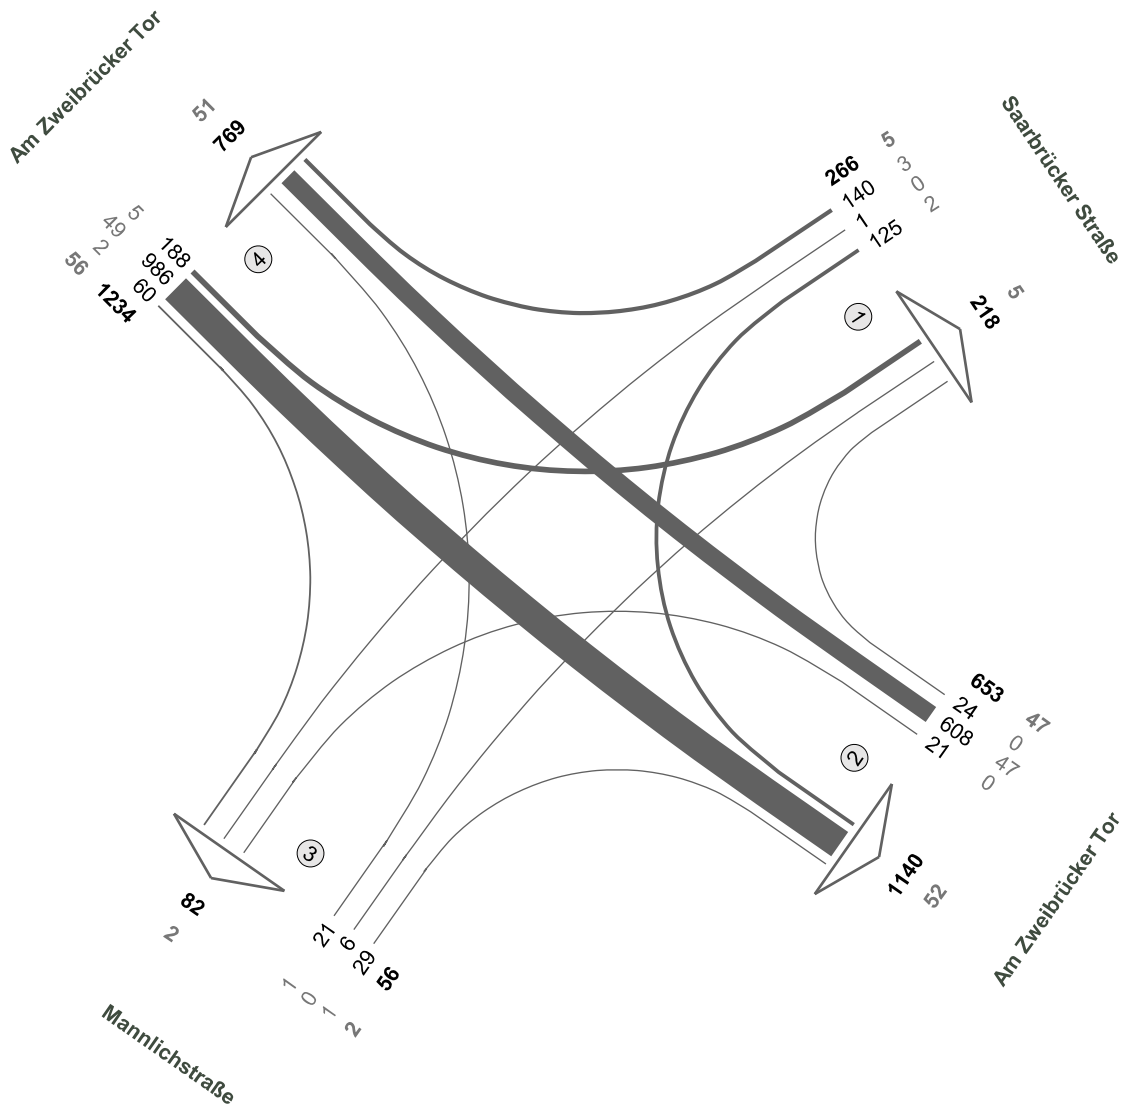

Fz-Klassen	Kfz	SV>3,5t
Arm 1	484	10
Arm 2	1793	99
Arm 3	138	4
Arm 4	2003	107
<b>Zst.: 24</b>	<b>2209</b>	<b>110</b>

## Am Zweibrücker Tor / Mannlichstraße / Saarbrücker Straße


Zst.: 24  
30.06.2021  
15:00 - 19:00 Uhr  
4-h-Block

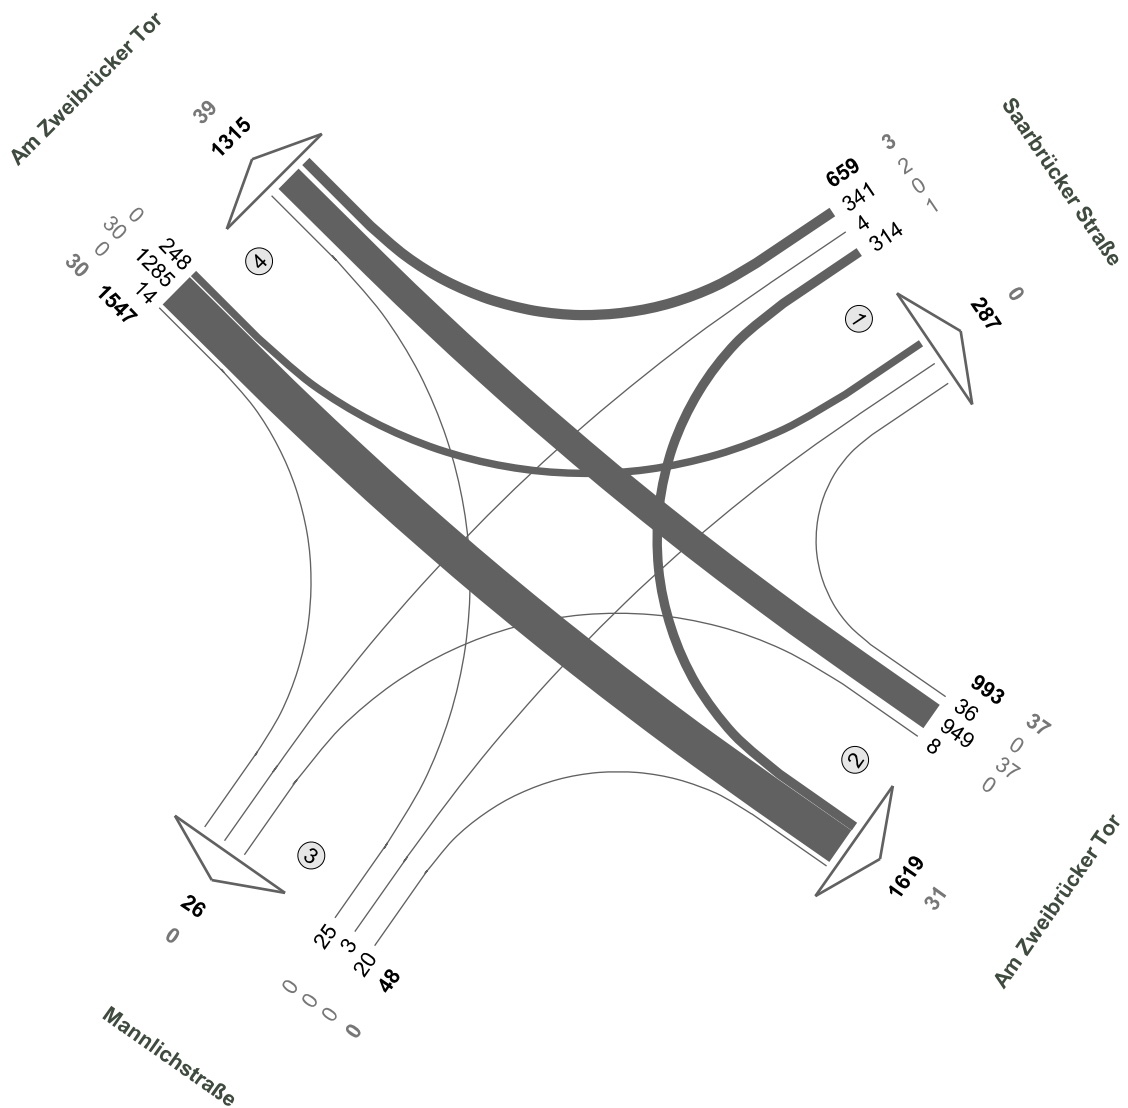

Fz-Klassen	Kfz	SV>3,5t
Arm 1	946	3
Arm 2	2612	68
Arm 3	74	0
Arm 4	2862	69
<b>Zst.: 24</b>	<b>3247</b>	<b>70</b>

Am Zweibrücker Tor / Ein- und Ausfahrt Geschäfte


Zst.: 25  
30.06.2021  
07:15 - 08:15 Uhr  
Morgenspitze

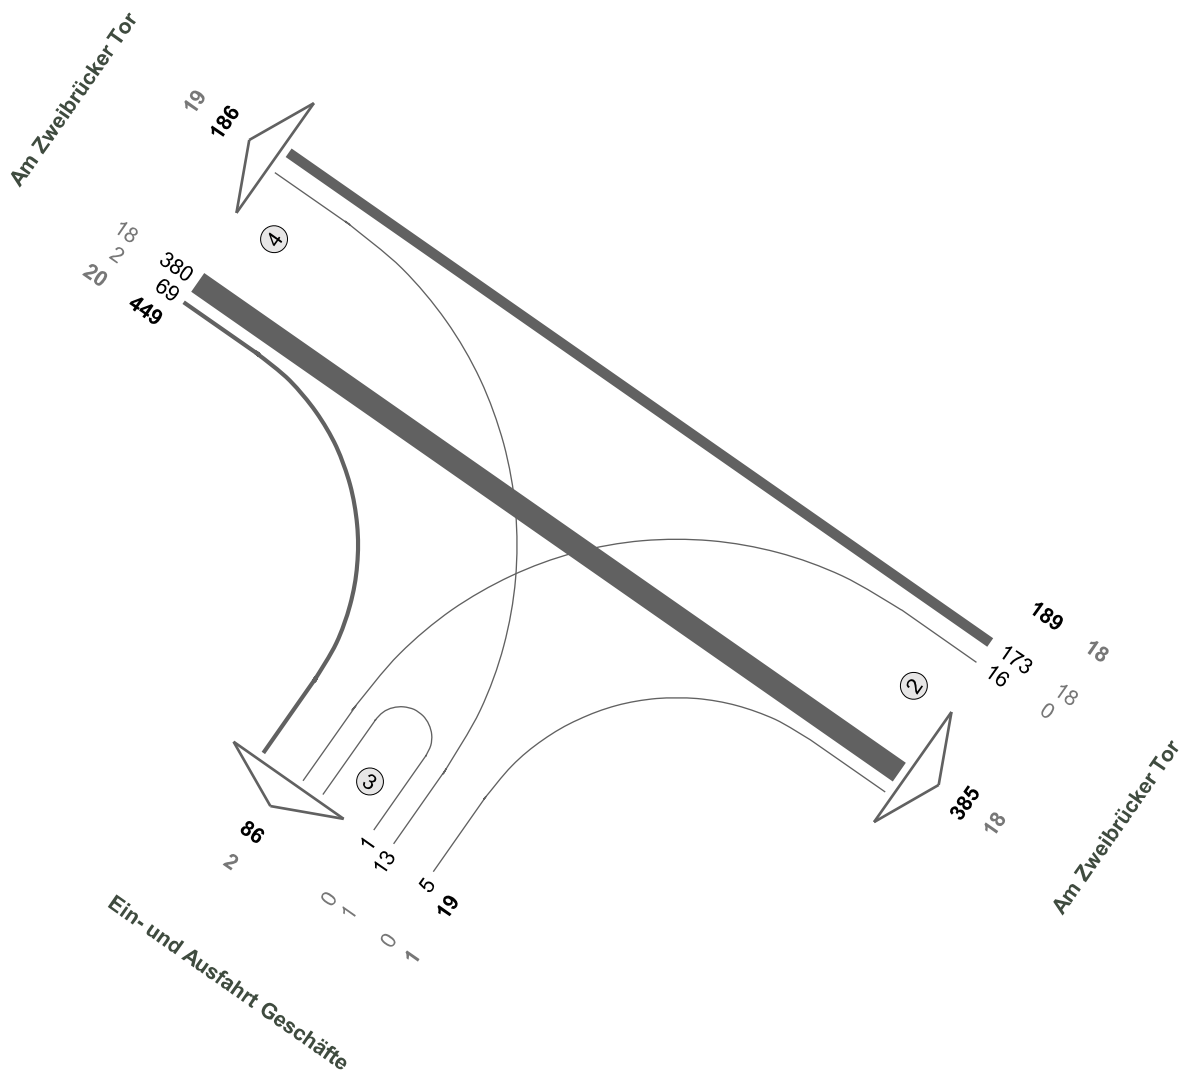

Fz-Klassen	Kfz	SV>3,5t
Arm 2	574	36
Arm 3	105	3
Arm 4	635	39
<b>Zst.: 25</b>	<b>657</b>	<b>39</b>

## Am Zweibrücker Tor / Ein- und Ausfahrt Geschäfte


Zst.: 25  
 30.06.2021  
 16:45 - 17:45 Uhr  
 Abendspitze

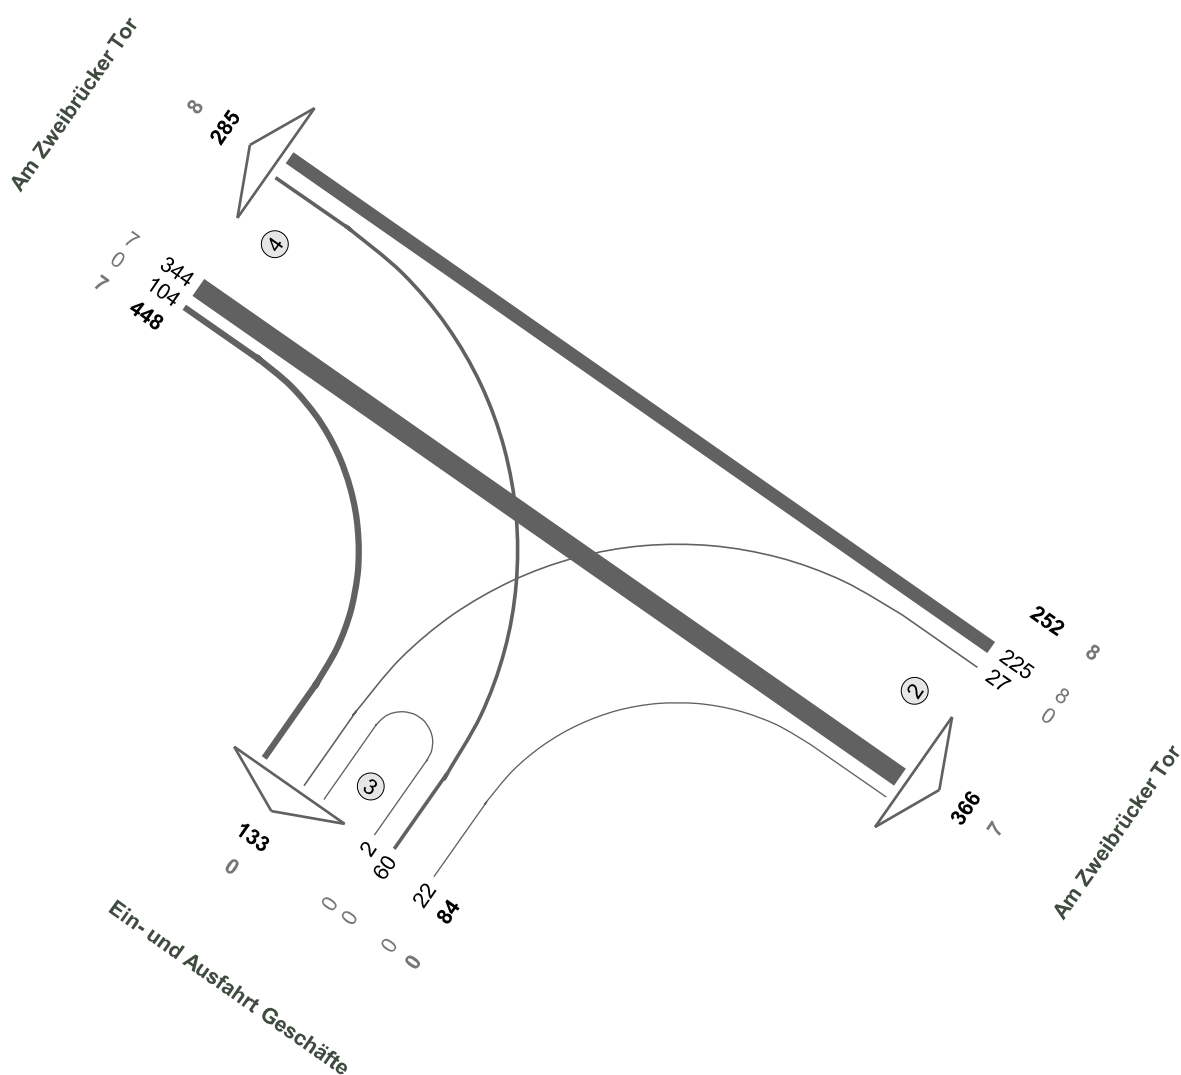

Fz-Klassen	Kfz	SV>3,5t
Arm 2	618	15
Arm 3	217	0
Arm 4	733	15
<b>Zst.: 25</b>	<b>784</b>	<b>15</b>

## Am Zweibrücker Tor / Ein- und Ausfahrt Geschäfte

Zst.: 25  
 30.06.2021  
 06:00 - 10:00 Uhr  
 4-h-Block

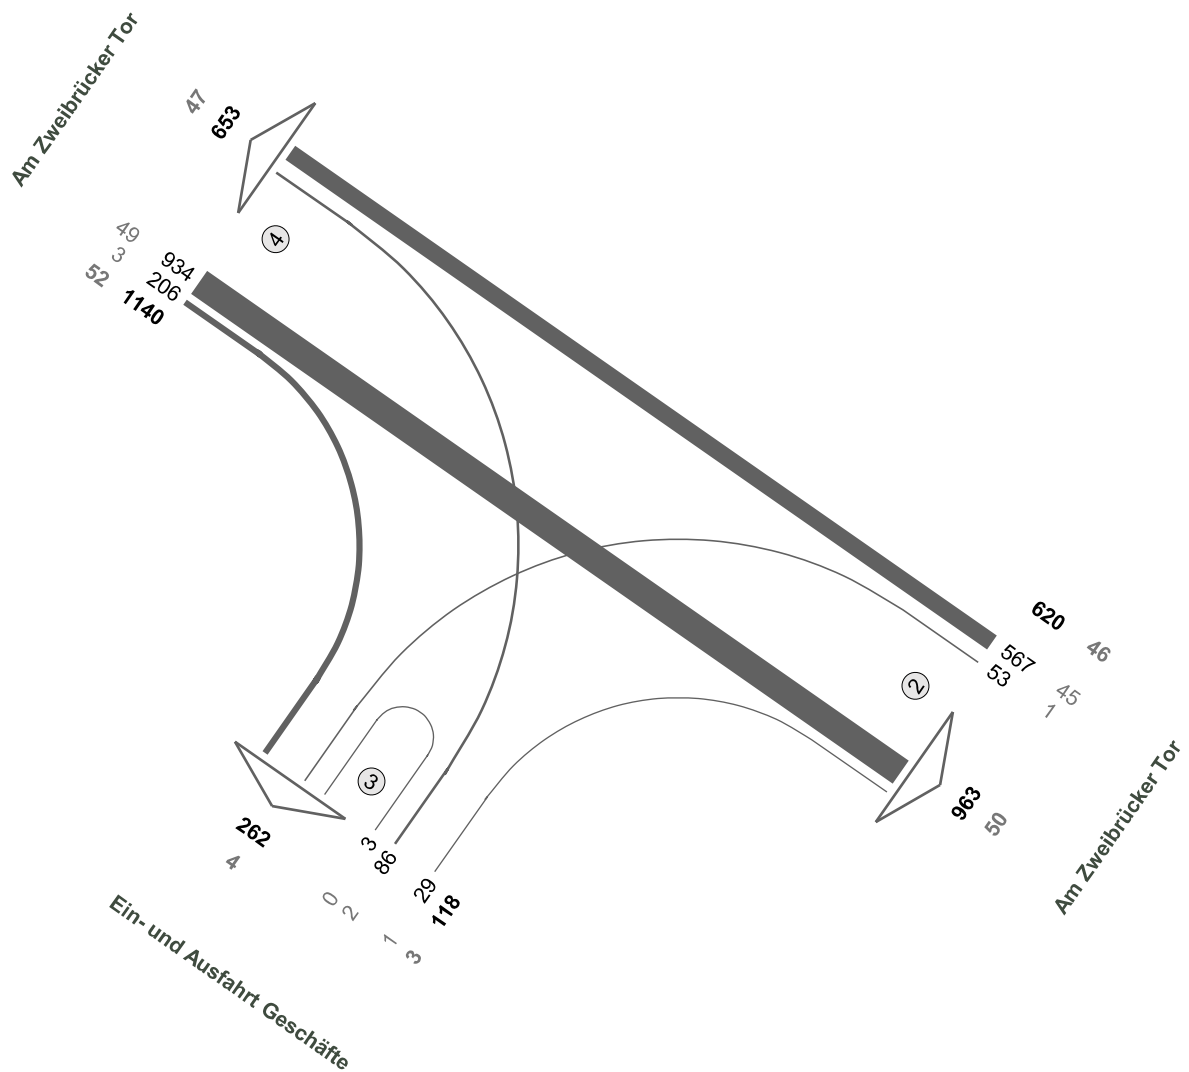


Fz-Klassen	Kfz	SV>3,5t
Arm 2	1583	96
Arm 3	380	7
Arm 4	1793	99
<b>Zst.: 25</b>	<b>1878</b>	<b>101</b>



## Am Zweibrücker Tor / Ein- und Ausfahrt Geschäfte


Zst.: 25  
30.06.2021  
15:00 - 19:00 Uhr  
4-h-Block

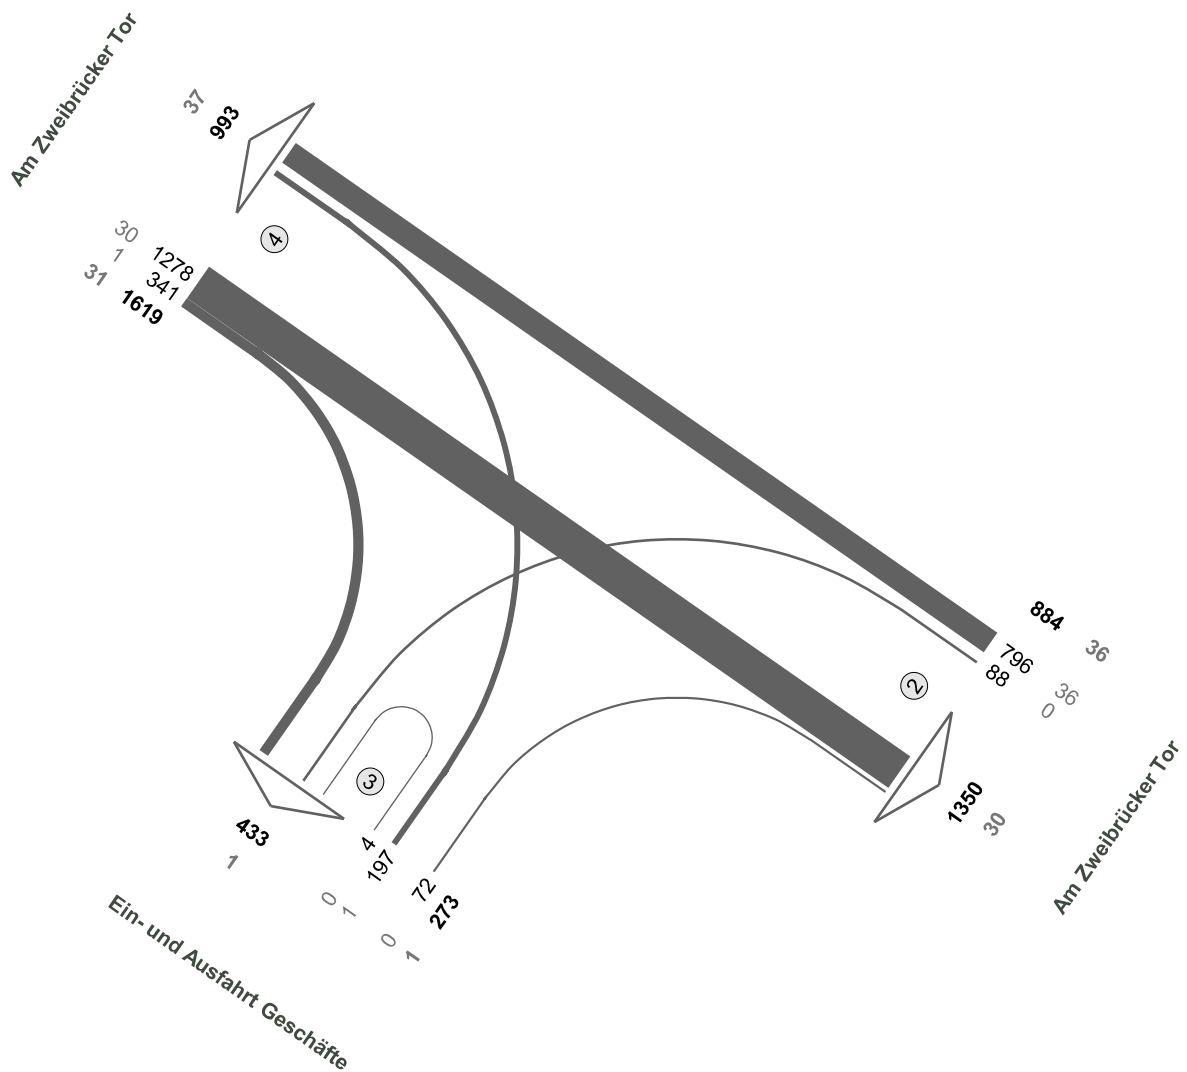

Fz-Klassen	Kfz	SV>3,5t
Arm 2	2234	66
Arm 3	706	2
Arm 4	2612	68
<b>Zst.: 25</b>	<b>2776</b>	<b>68</b>

## Am Zweibrücker Tor / Ein- und Ausfahrt Geschäfte


Zst.: 25  
30.06.2021  
00:00 - 24:00 Uhr  
24-h-Block

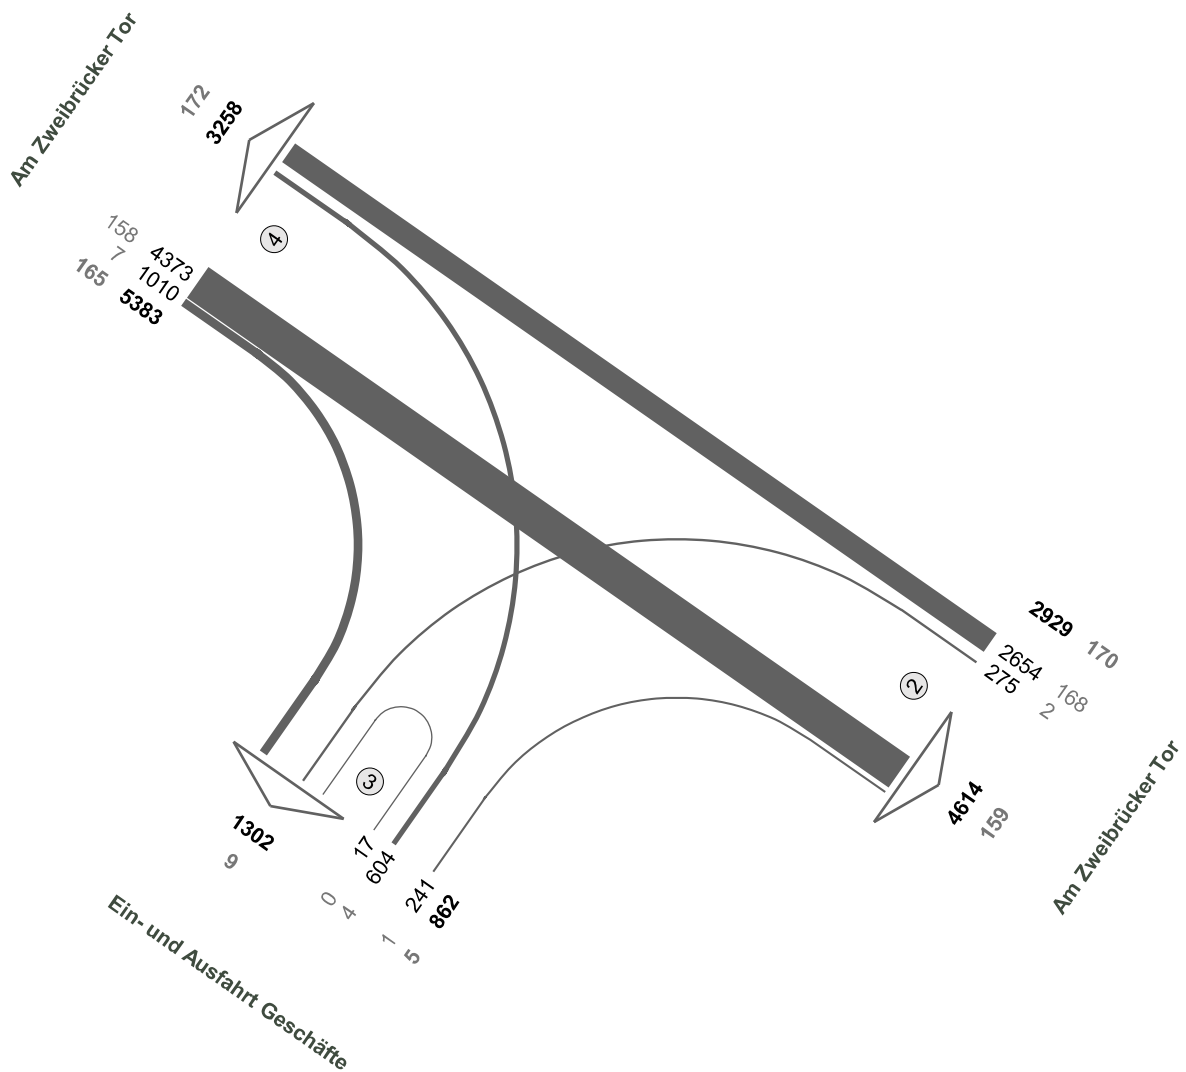

Fz-Klassen	Kfz	SV>3,5t
Arm 2	7543	329
Arm 3	2164	14
Arm 4	8641	337
<b>Zst.: 25</b>	<b>9174</b>	<b>340</b>

**Am Zweibrücker Tor / Obere Allee / Zweibrücker Straße**


Zst.: 26  
30.06.2021  
07:15 - 08:15 Uhr  
Morgenspitze

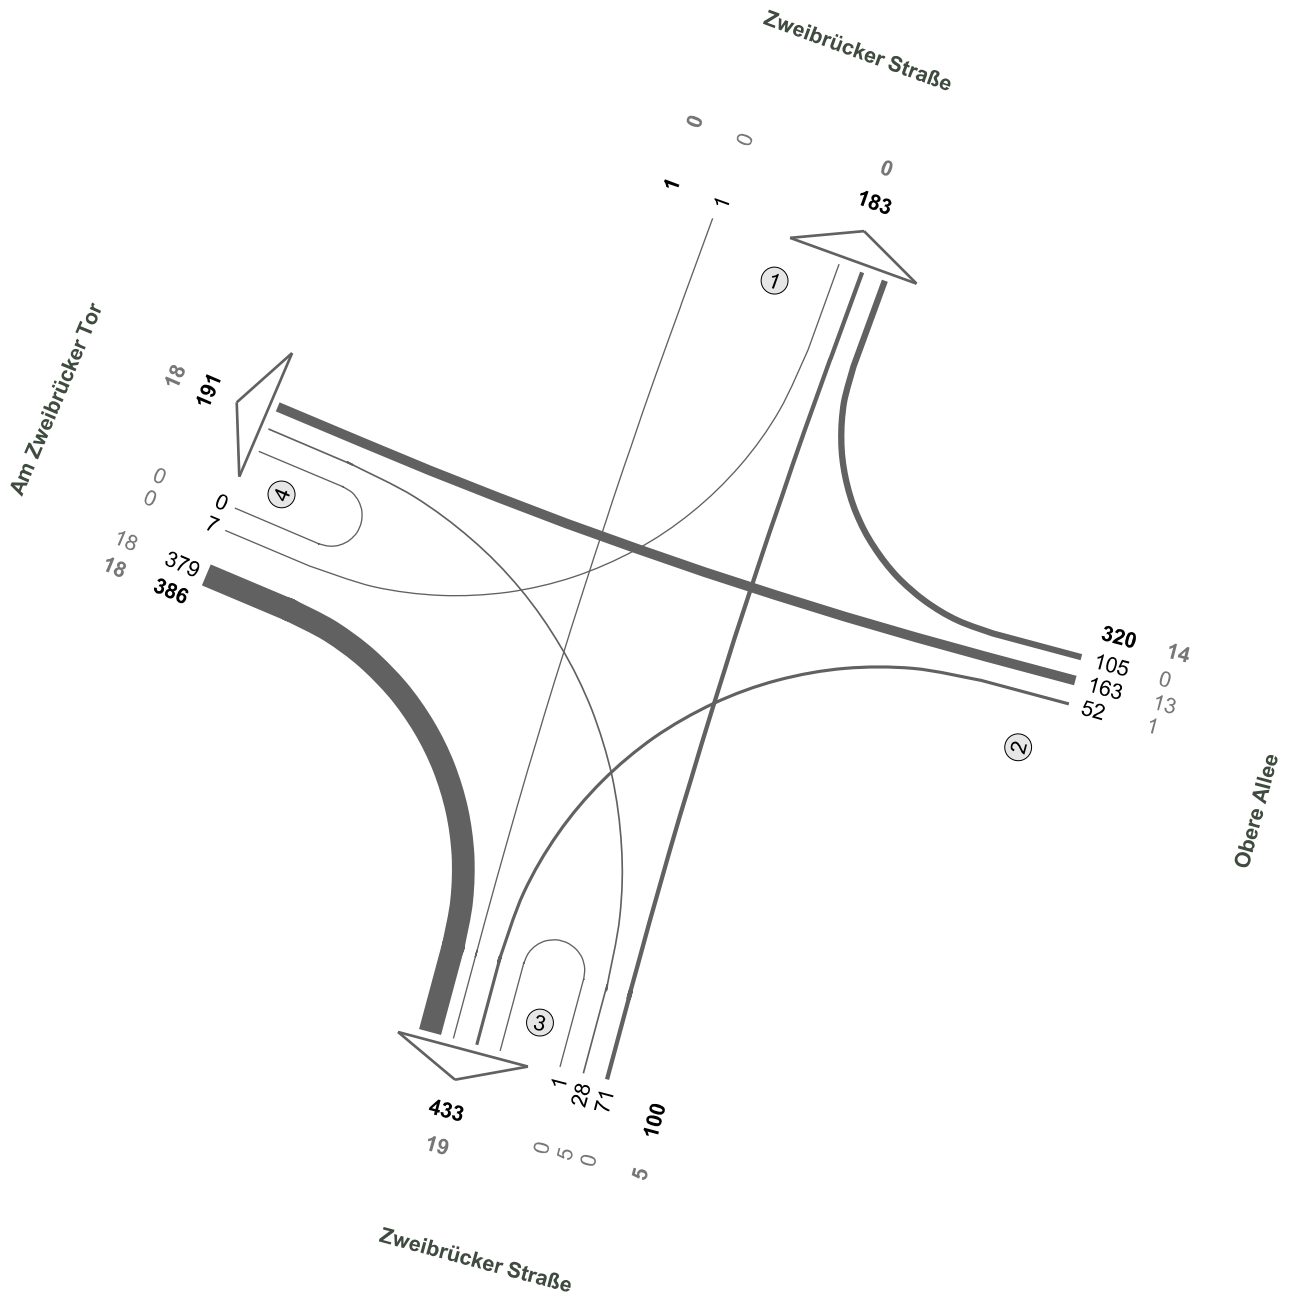

Fz-Klassen	Kfz	SV>3,5t
Arm 1	184	0
Arm 2	320	14
Arm 3	533	24
Arm 4	577	36
<b>Zst.: 26</b>	<b>807</b>	<b>37</b>

**Am Zweibrücker Tor / Obere Allee / Zweibrücker Straße**


Zst.: 26  
30.06.2021  
15:15 - 16:15 Uhr  
Abendspitze

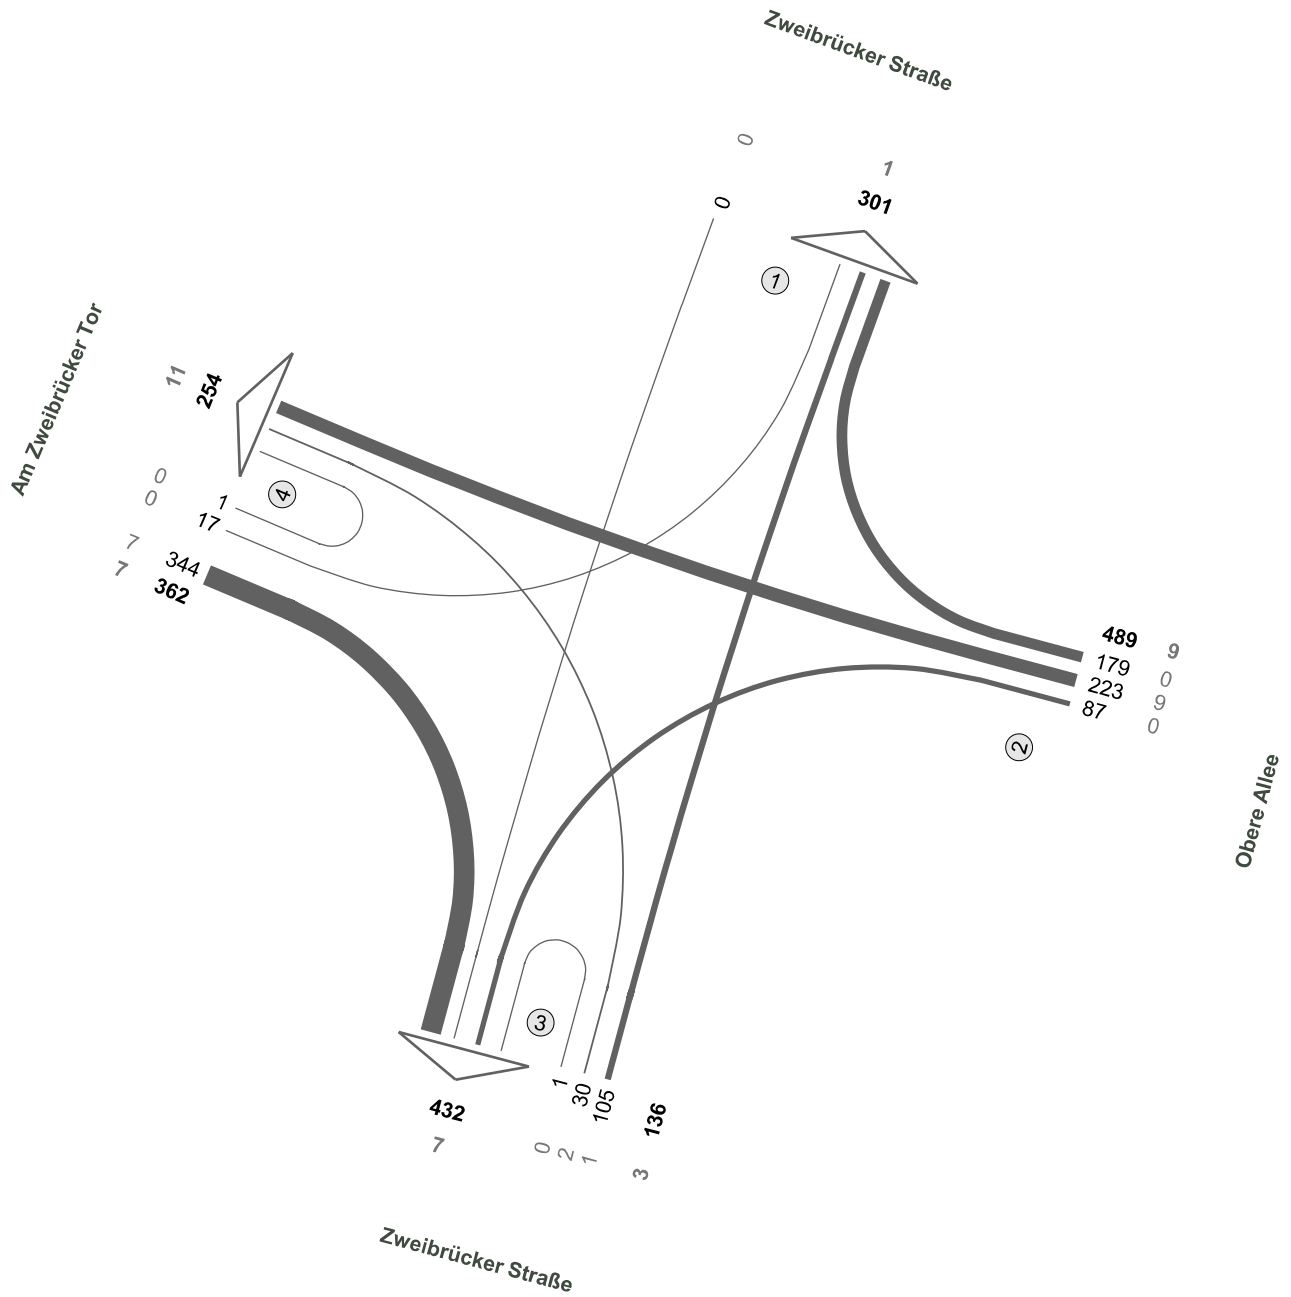

Fz-Klassen	Kfz	SV>3,5t
Arm 1	301	1
Arm 2	489	9
Arm 3	568	10
Arm 4	616	18
<b>Zst.: 26</b>	<b>987</b>	<b>19</b>

**Am Zweibrücker Tor / Obere Allee / Zweibrücker Straße**


Zst.: 26  
30.06.2021  
06:00 - 10:00 Uhr  
4-h-Block

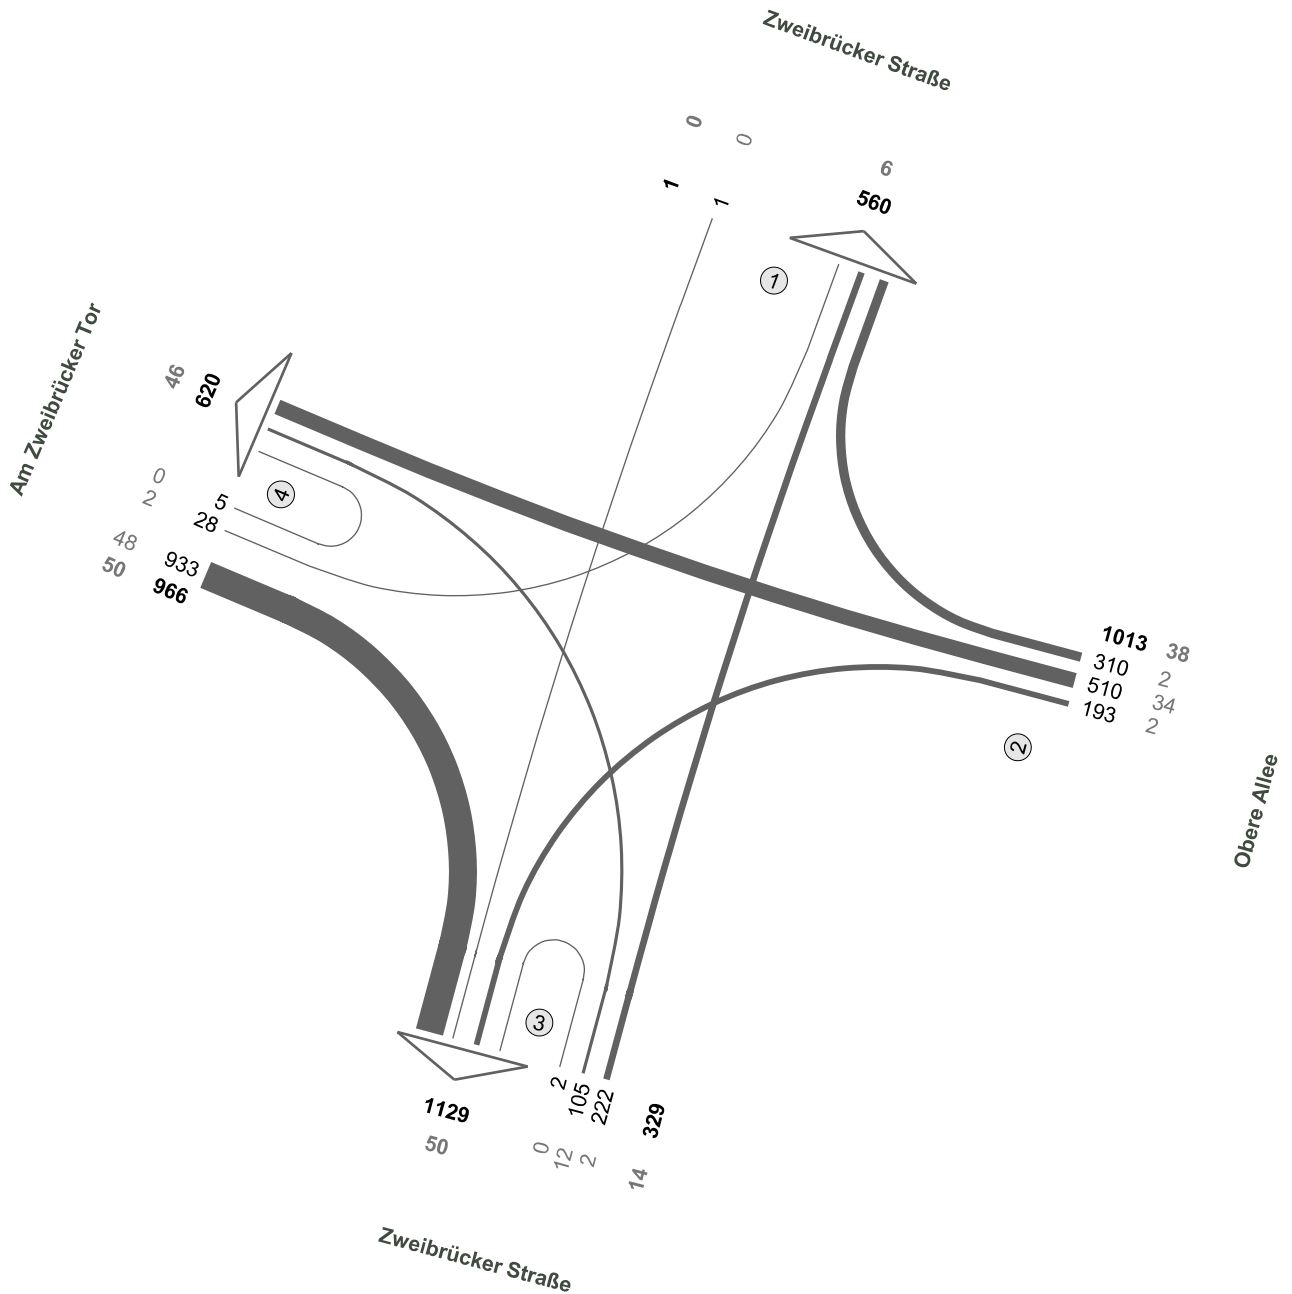

Fz-Klassen	Kfz	SV>3,5t
Arm 1	561	6
Arm 2	1013	38
Arm 3	1458	64
Arm 4	1586	96
<b>Zst.: 26</b>	<b>2309</b>	<b>102</b>

## Am Zweibrücker Tor / Obere Allee / Zweibrücker Straße


Zst.: 26  
 30.06.2021  
 15:00 - 19:00 Uhr  
 4-h-Block

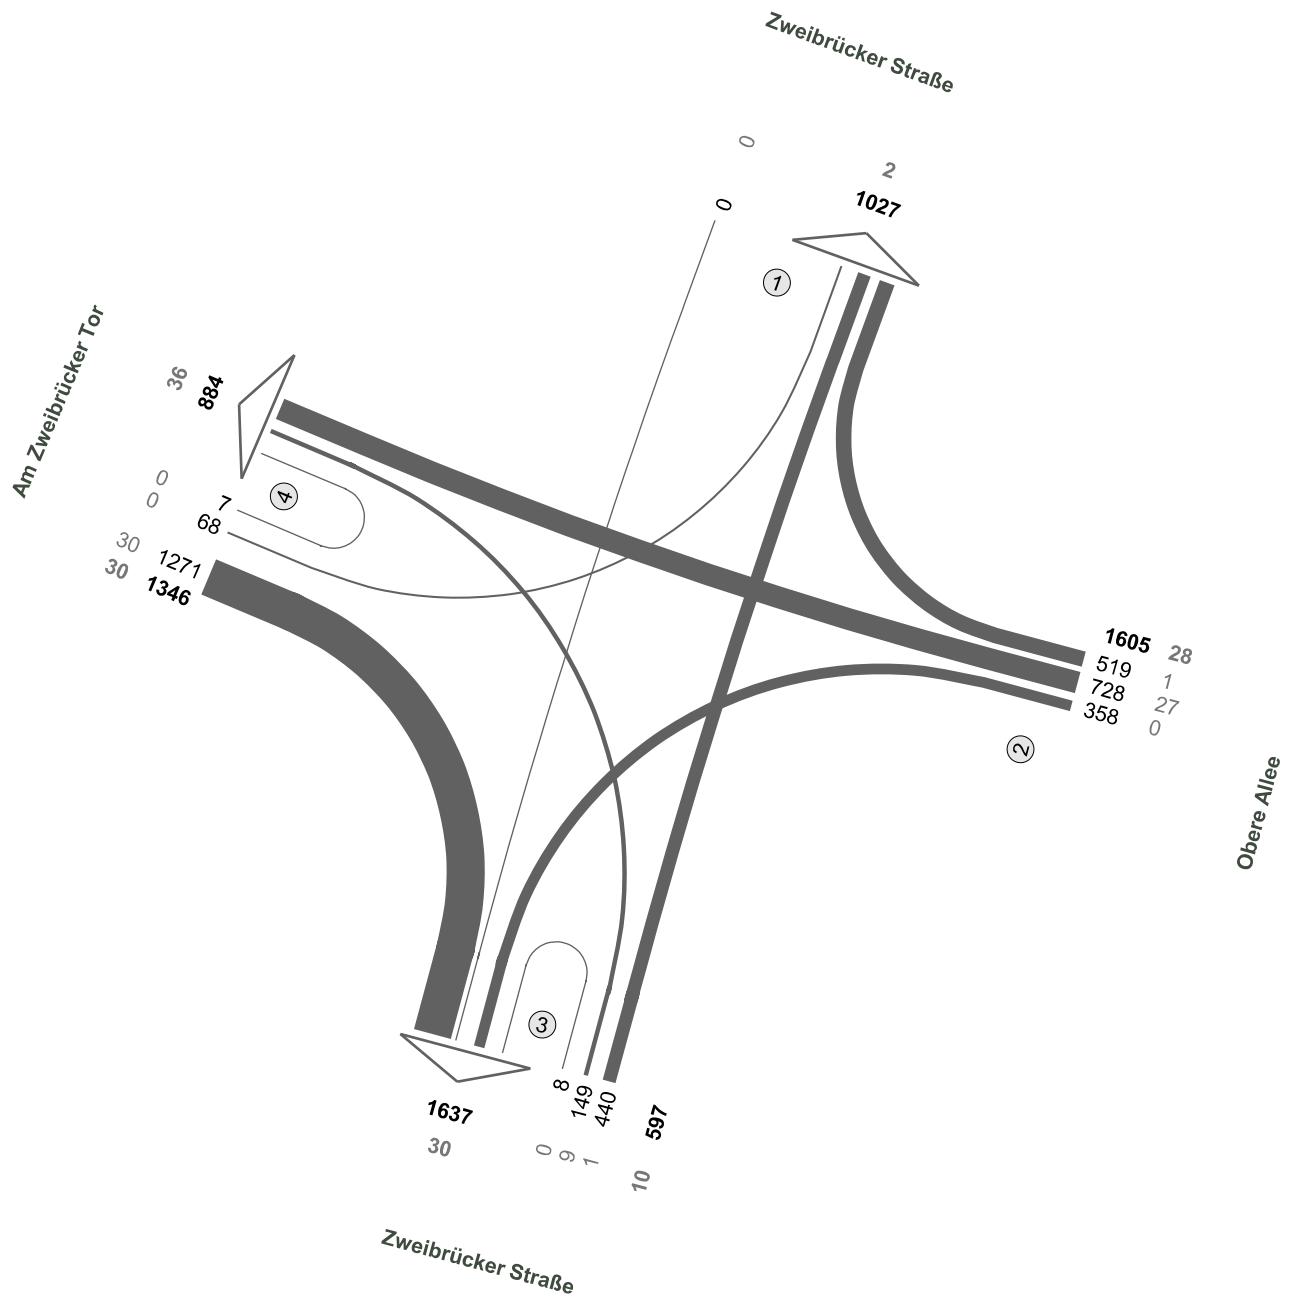

Fz-Klassen	Kfz	SV>3,5t
Arm 1	1027	2
Arm 2	1605	28
Arm 3	2234	40
Arm 4	2230	66
<b>Zst.: 26</b>	<b>3548</b>	<b>68</b>

**Am Zweibrücker Tor / Obere Allee / Zweibrücker Straße**

Zst.: 26  
30.06.2021  
00:00 - 24:00 Uhr  
24-h-Block

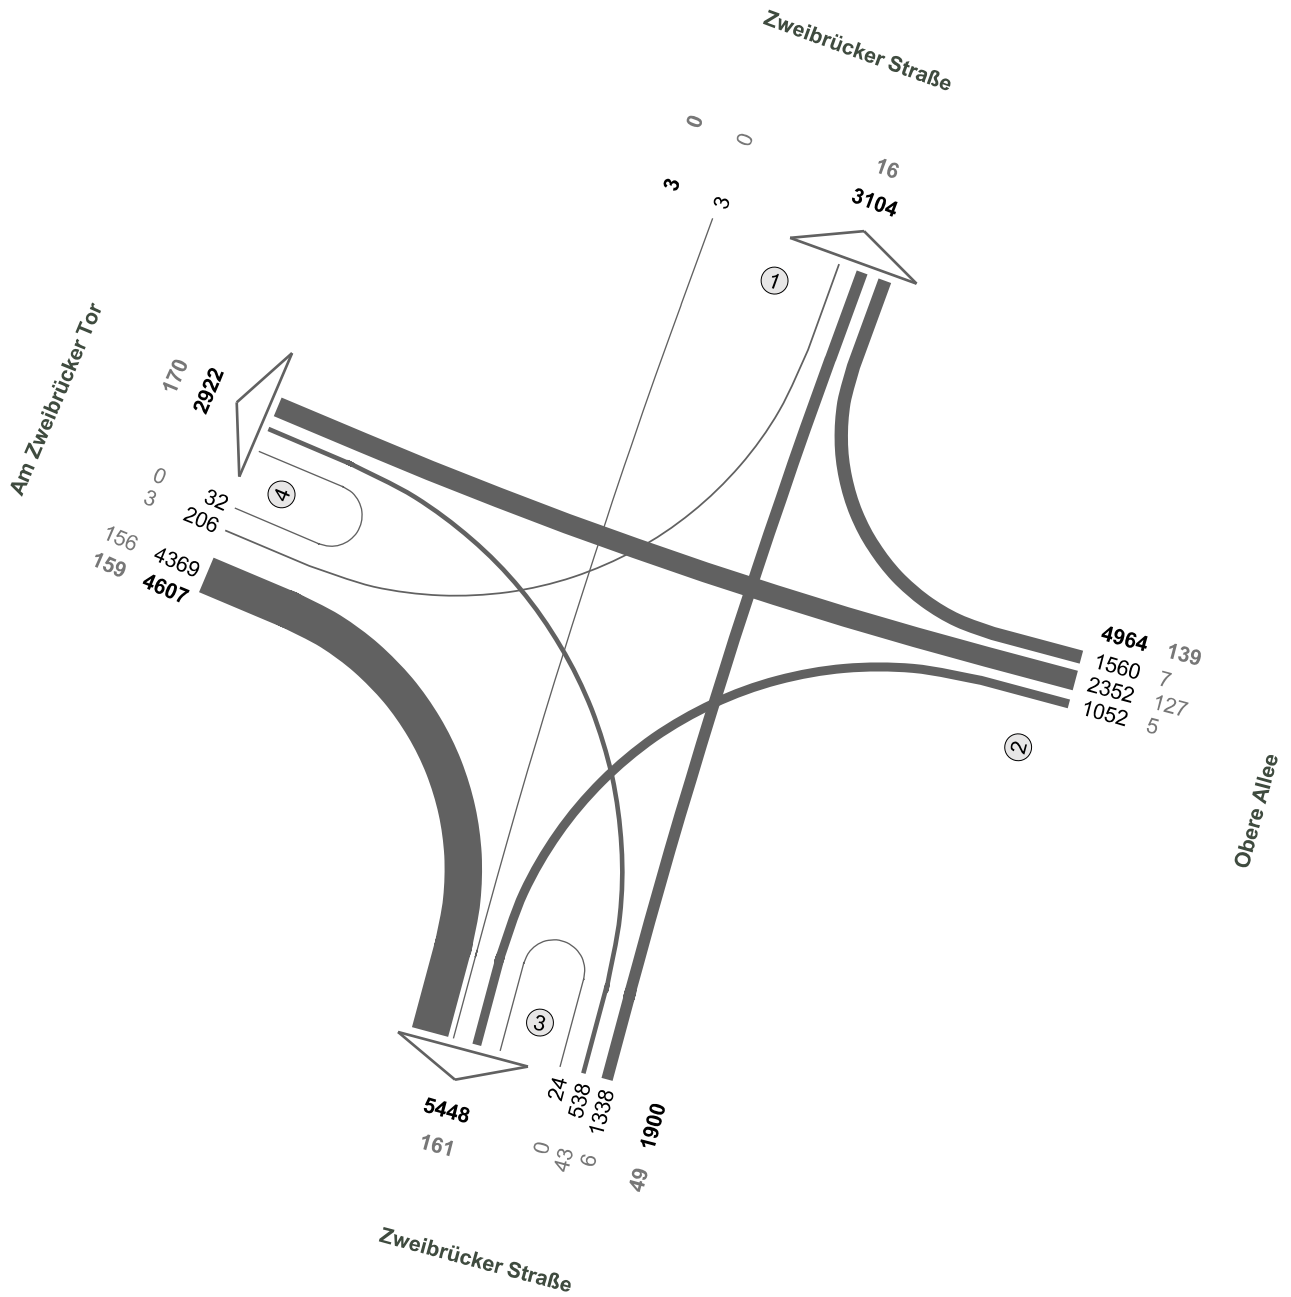


Fz-Klassen	Kfz	SV>3,5t
Arm 1	3107	16
Arm 2	4964	139
Arm 3	7348	210
Arm 4	7529	329
<b>Zst.: 26</b>	<b>11474</b>	<b>347</b>



**Zweibrücker Straße / Untere Allee**

Zst.: 27  
30.06.2021  
07:15 - 08:15 Uhr  
Morgenspitze

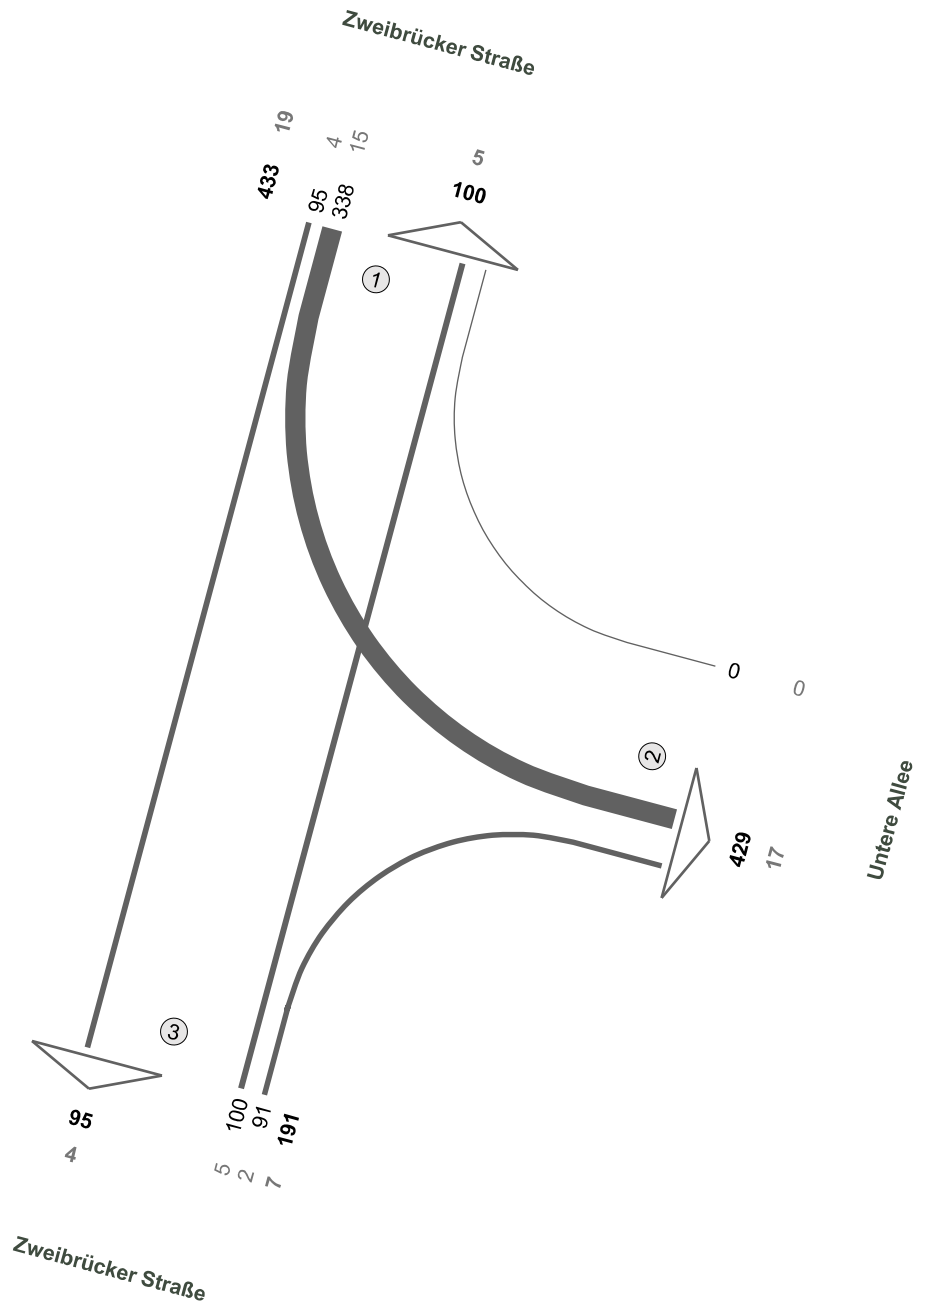


Fz-Klassen	Kfz	SV>3,5t
Arm 1	533	24
Arm 2	429	17
Arm 3	286	11
<b>Zst.: 27</b>	<b>624</b>	<b>26</b>



**Zweibrücker Straße / Untere Allee**


Zst.: 27  
30.06.2021  
16:45 - 17:45 Uhr  
Abendspitze

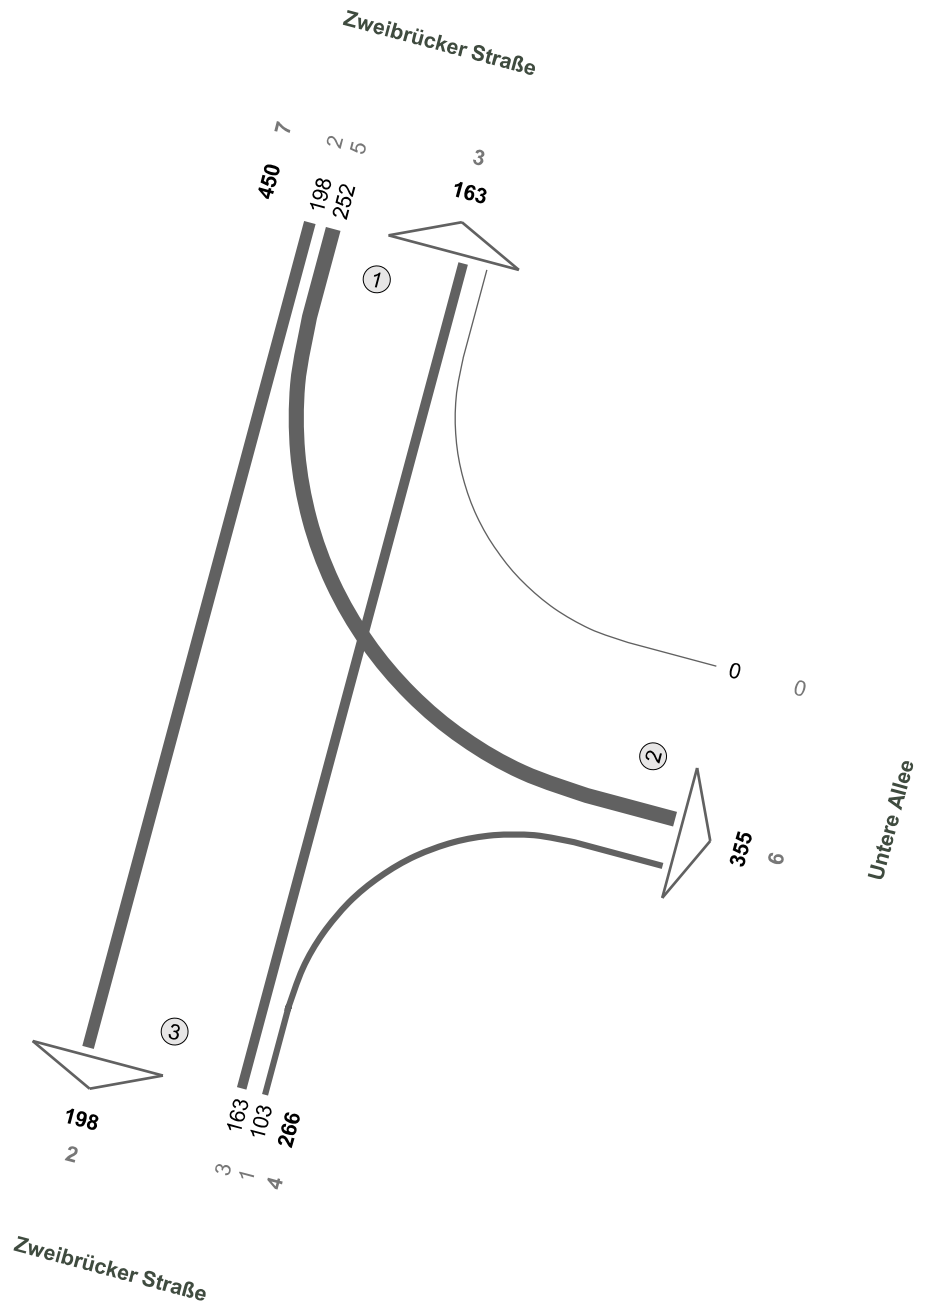

Fz-Klassen	Kfz	SV>3,5t
Arm 1	613	10
Arm 2	355	6
Arm 3	464	6
<b>Zst.: 27</b>	<b>716</b>	<b>11</b>

**Zweibrücker Straße / Untere Allee**


Zst.: 27  
30.06.2021  
06:00 - 10:00 Uhr  
4-h-Block

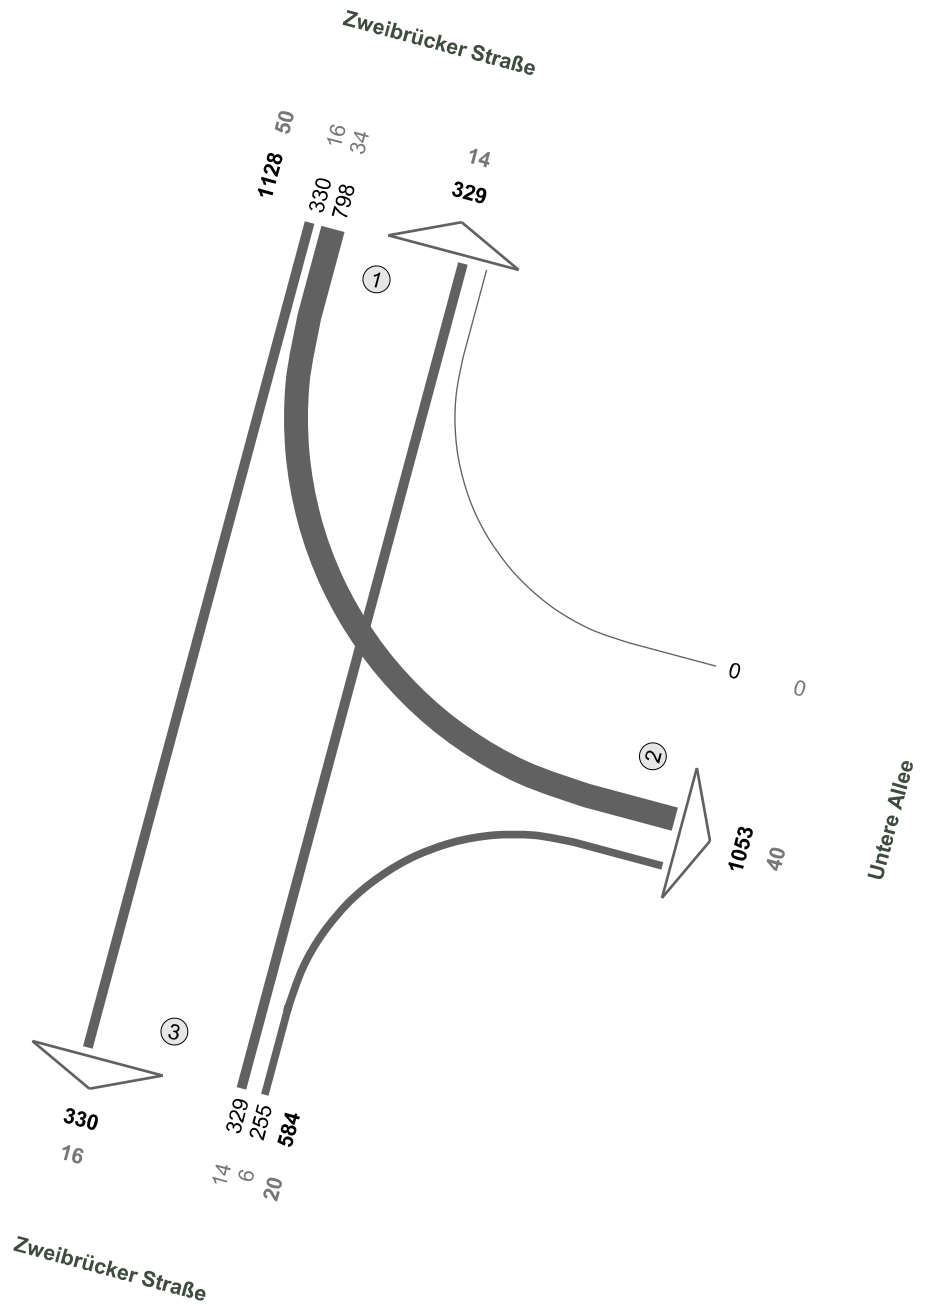

Fz-Klassen	Kfz	SV>3,5t
Arm 1	1457	64
Arm 2	1053	40
Arm 3	914	36
<b>Zst.: 27</b>	<b>1712</b>	<b>70</b>

**Zweibrücker Straße / Untere Allee**


Zst.: 27  
30.06.2021  
15:00 - 19:00 Uhr  
4-h-Block

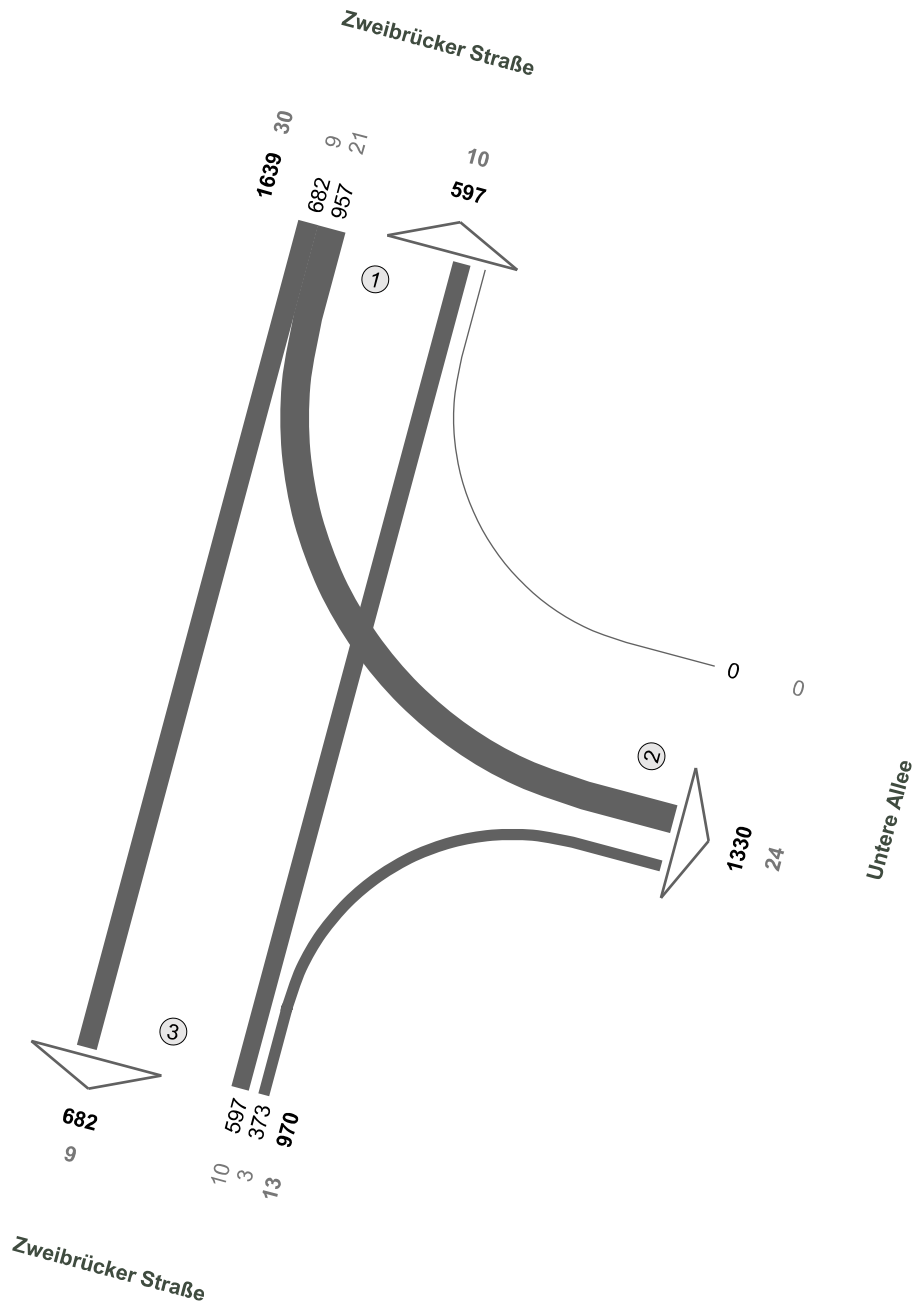

Fz-Klassen	Kfz	SV>3,5t
Arm 1	2236	40
Arm 2	1330	24
Arm 3	1652	22
<b>Zst.: 27</b>	<b>2609</b>	<b>43</b>

**Zweibrücker Straße / Untere Allee**


Zst.: 27  
30.06.2021  
00:00 - 24:00 Uhr  
24-h-Block

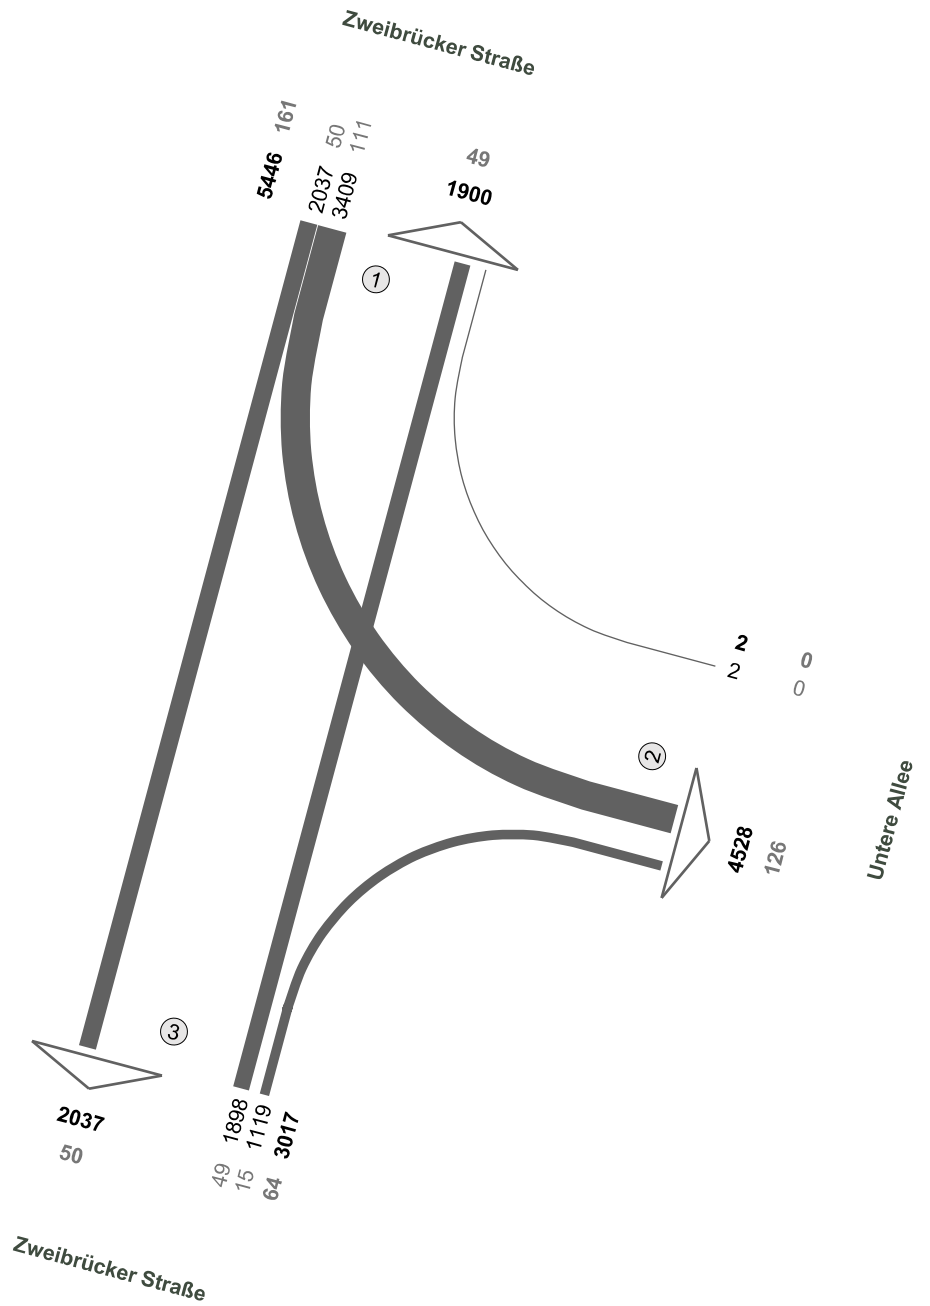

Fz-Klassen	Kfz	SV>3,5t
Arm 1	7346	210
Arm 2	4530	126
Arm 3	5054	114
<b>Zst.: 27</b>	<b>8465</b>	<b>225</b>

**Zweibrücker Straße / Mannlichstraße / Storchenstraße**


Zst.: 28  
30.06.2021  
07:30 - 08:30 Uhr  
Morgenspitze

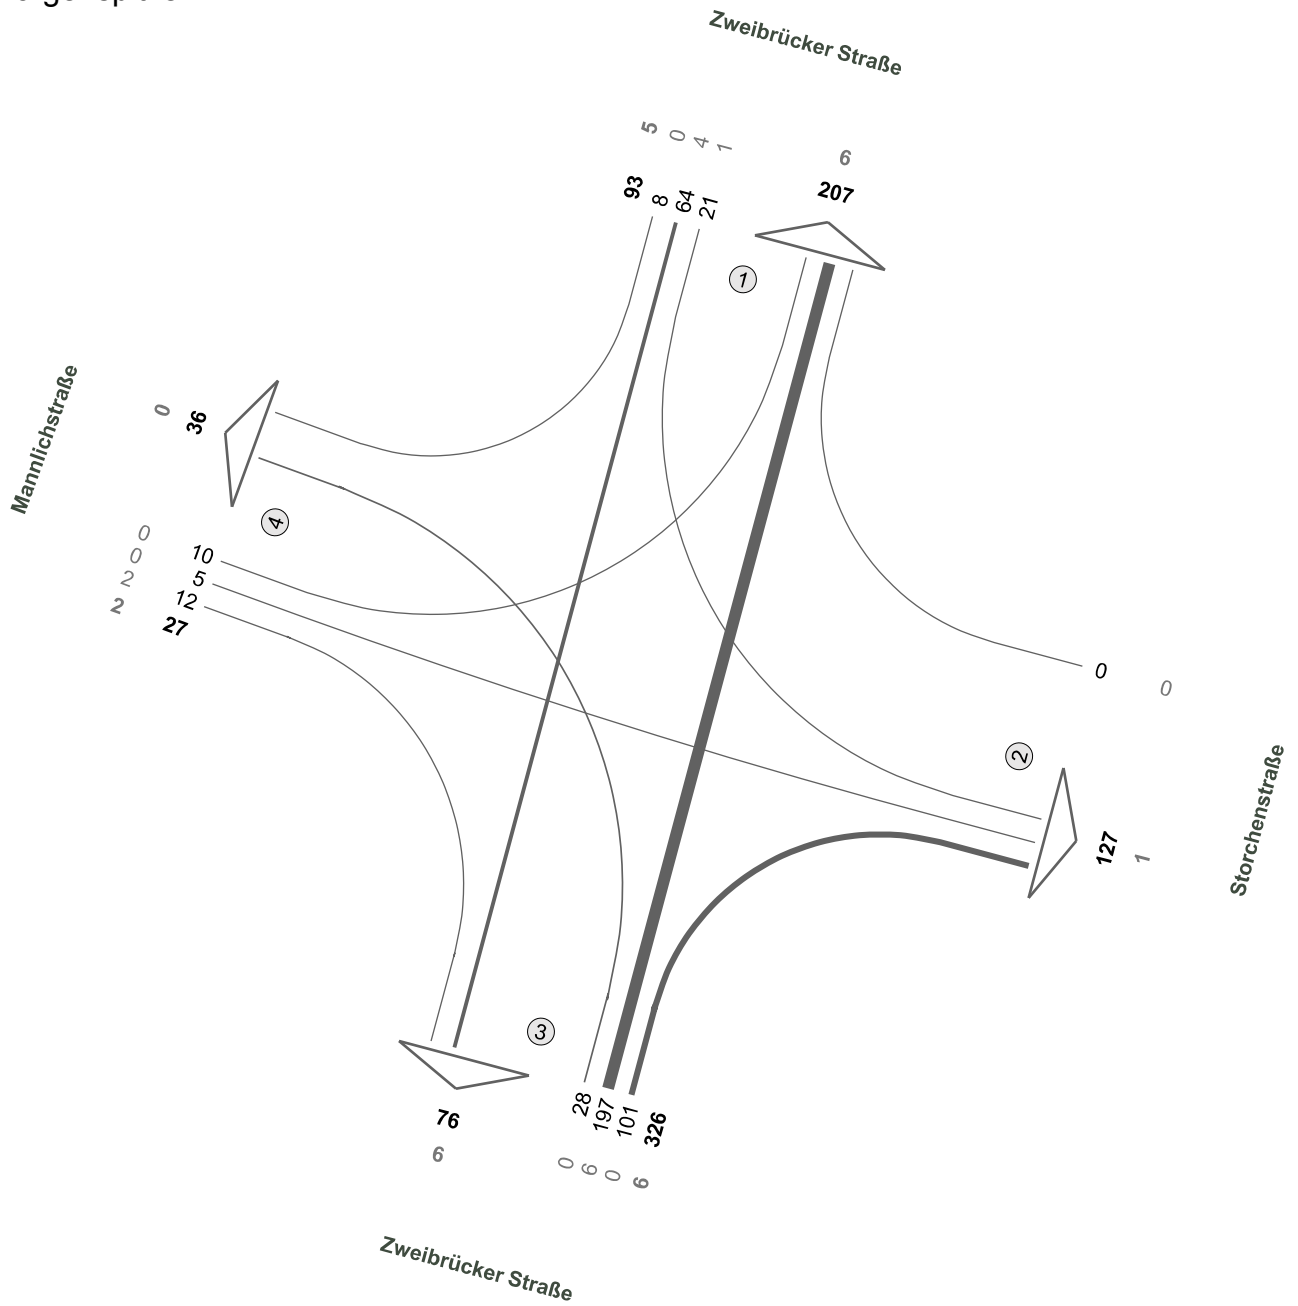

Fz-Klassen	Kfz	SV>3,5t
Arm 1	300	11
Arm 2	127	1
Arm 3	402	12
Arm 4	63	2
<b>Zst.: 28</b>	<b>446</b>	<b>13</b>

**Zweibrücker Straße / Mannlichstraße / Storchenstraße**

Zst.: 28  
30.06.2021  
16:15 - 17:15 Uhr  
Abendspitze

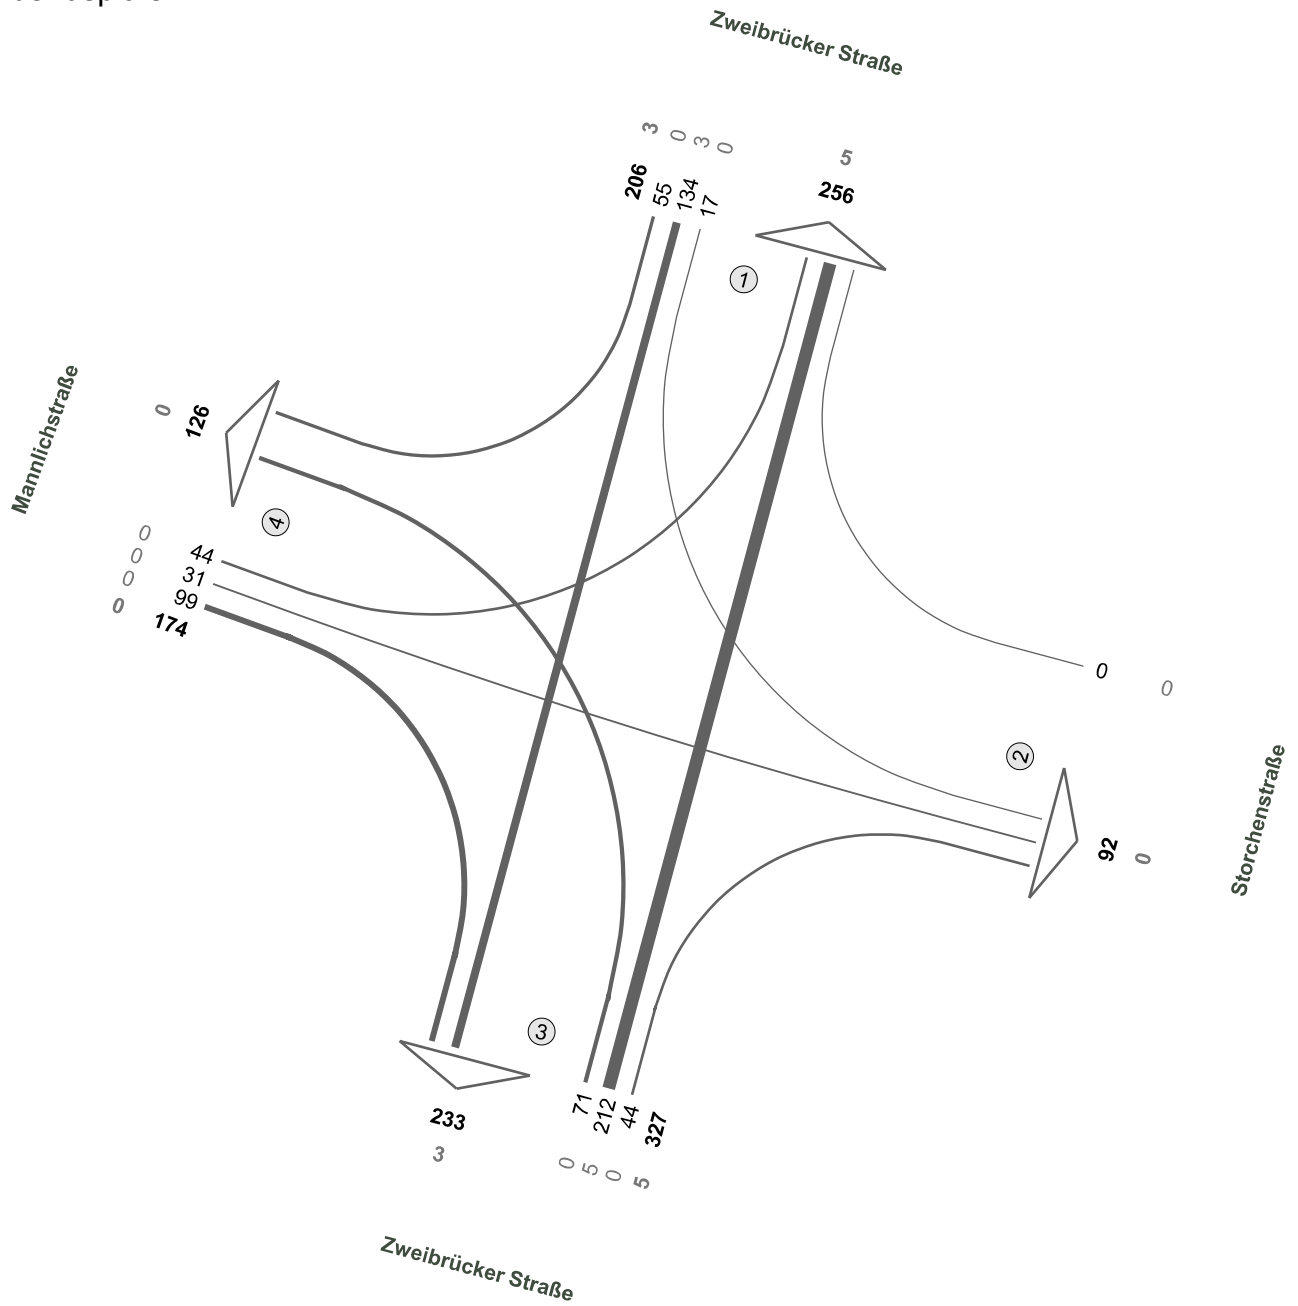


Fz-Klassen	Kfz	SV>3,5t
Arm 1	462	8
Arm 2	92	0
Arm 3	560	8
Arm 4	300	0
<b>Zst.: 28</b>	<b>707</b>	<b>8</b>



**Zweibrücker Straße / Mannlichstraße / Storchenstraße**


Zst.: 28  
30.06.2021  
06:00 - 10:00 Uhr  
4-h-Block

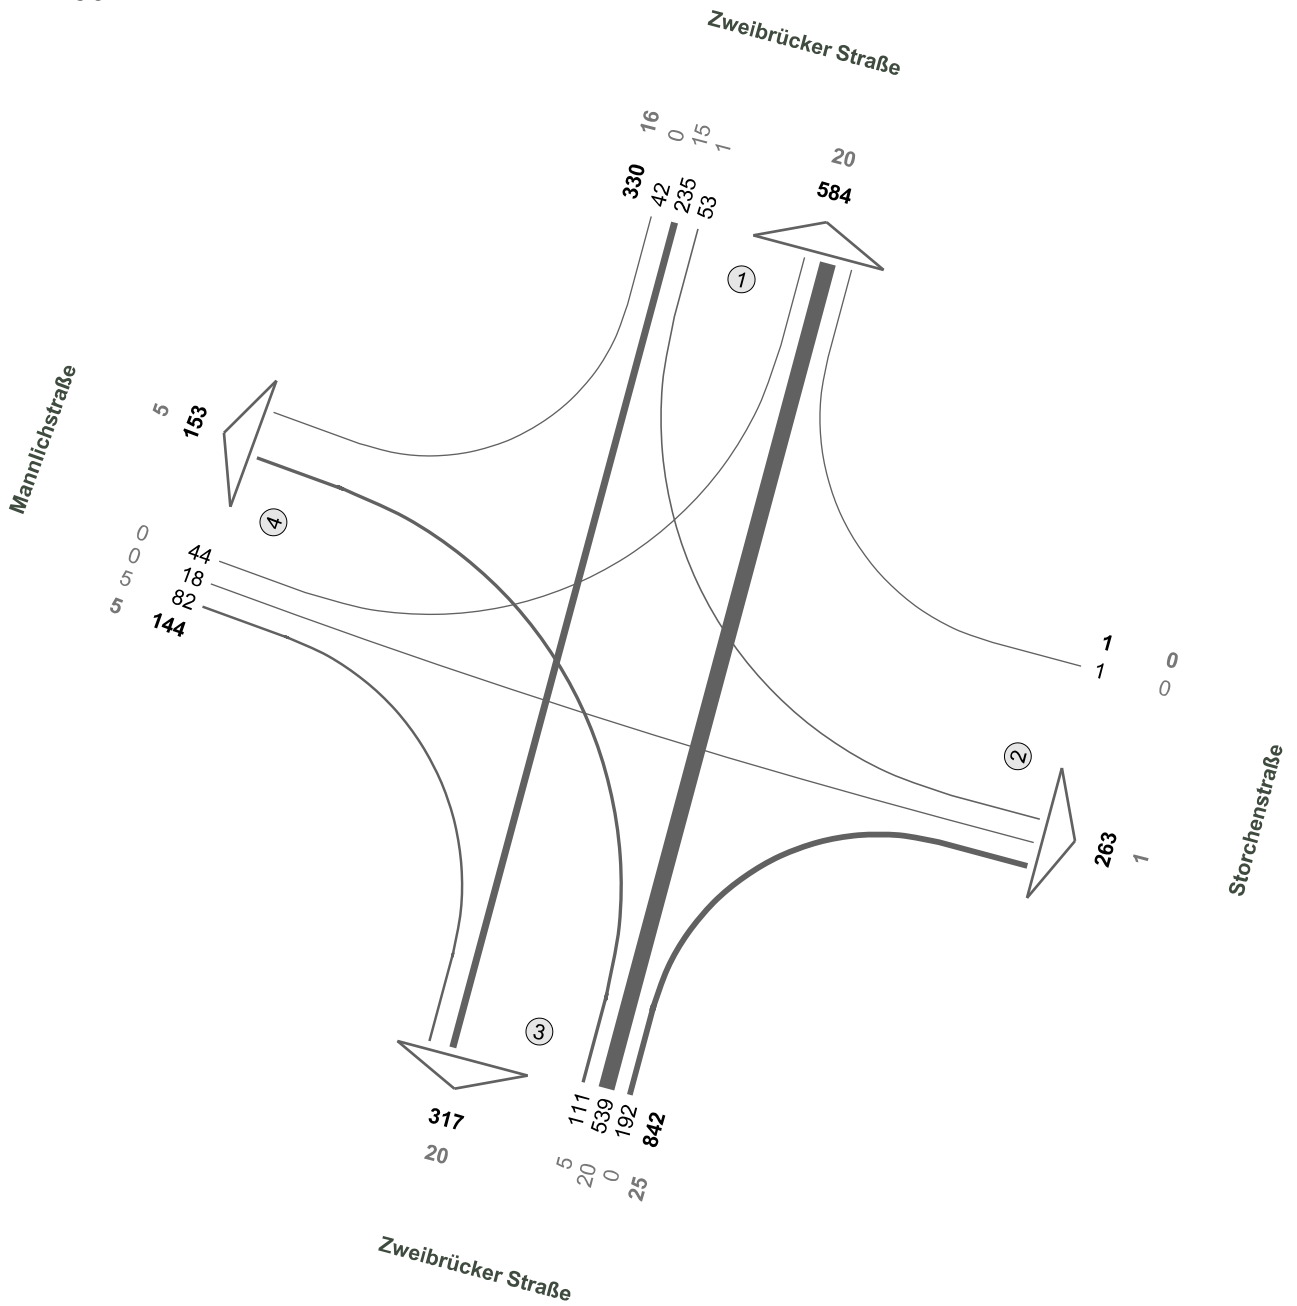

Fz-Klassen	Kfz	SV>3,5t
Arm 1	914	36
Arm 2	264	1
Arm 3	1159	45
Arm 4	297	10
<b>Zst.: 28</b>	<b>1317</b>	<b>46</b>

**Zweibrücker Straße / Mannlichstraße / Storchenstraße**

Zst.: 28  
30.06.2021  
15:00 - 19:00 Uhr  
4-h-Block

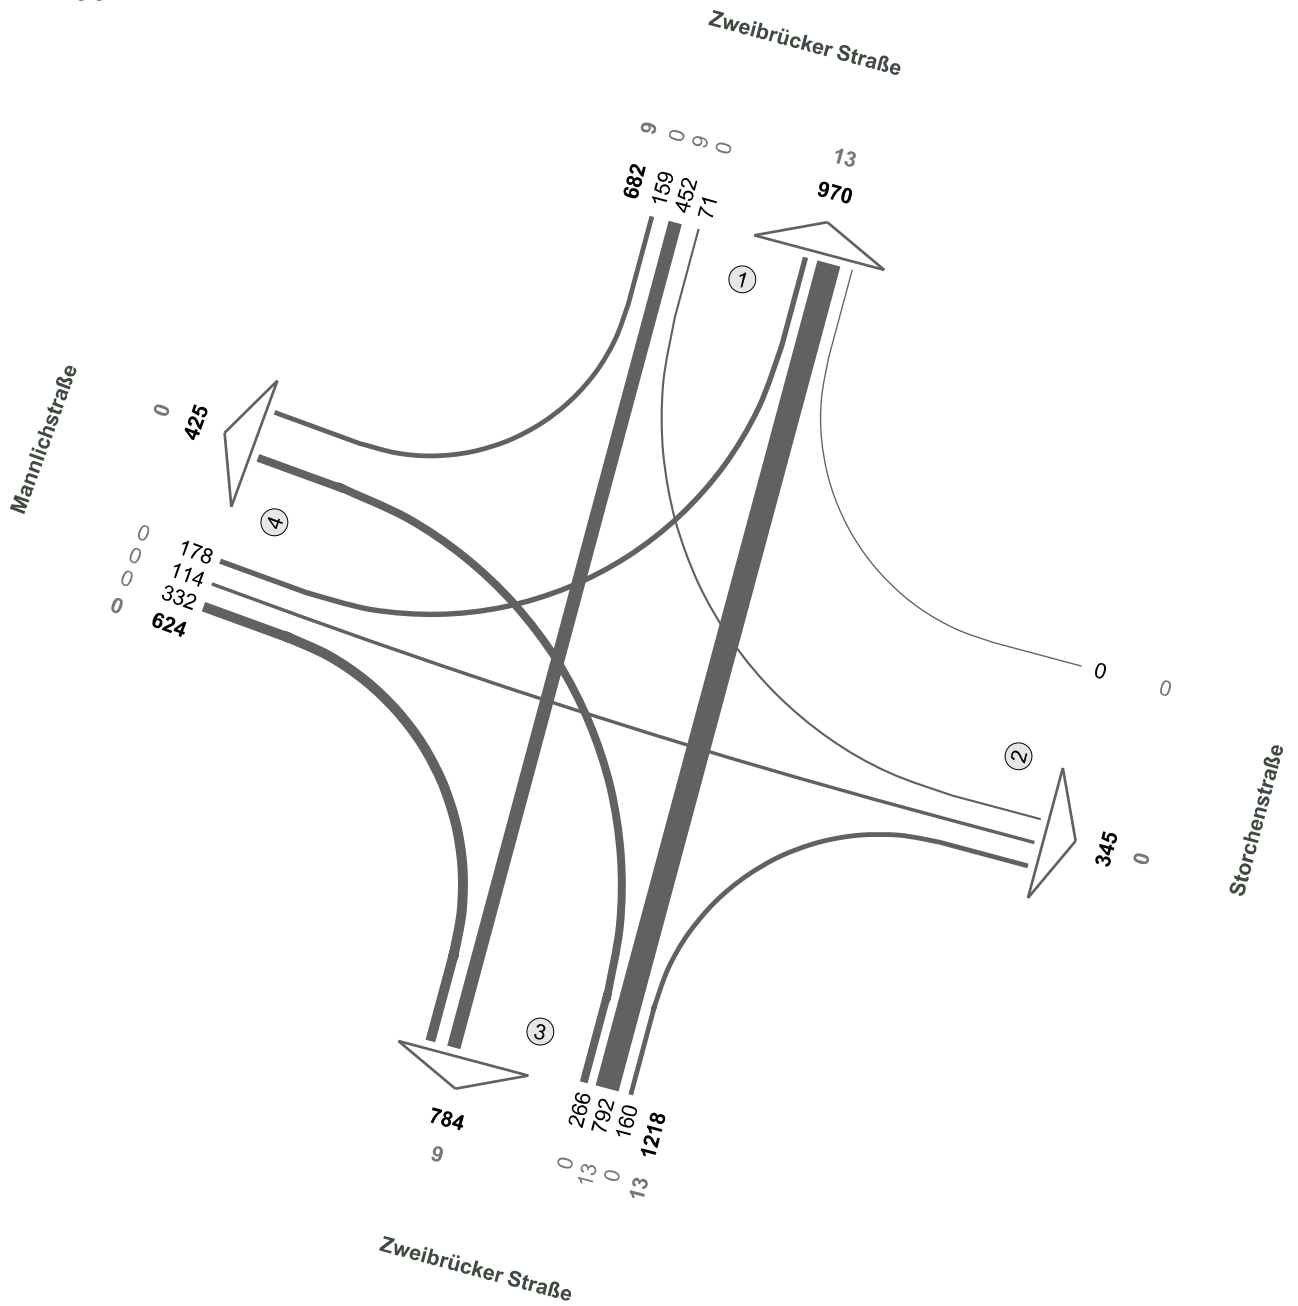

Fz-Klassen	Kfz	SV > 3,5t
Arm 1	1652	22
Arm 2	345	0
Arm 3	2002	22
Arm 4	1049	0
<b>Zst.: 28</b>	<b>2524</b>	<b>22</b>

An/To:	Von/From:	Datum/Date:
Mirco Rollmann, Architekt AKS	Manuel Hitscherich, PTV TC GmbH	<b>06.04.22</b>
<input checked="" type="checkbox"/> Zur Kenntnis/For attention	<input type="checkbox"/> Vertraulich/Confidential	
<input type="checkbox"/> Rücksprache/Consultation	<input type="checkbox"/> Zu erledigen bis/To do by:	

## Zweibrücker Tor in Homburg – Verkehrsgutachten Stellungnahme zur geplanten Erschließung, Stand Februar 2022

### Bisherige Untersuchungen

Die ZT Projekt GmbH entwickelt in Homburg das Bauvorhaben Zweibrücker Tor (siehe Abbildung 1). Seitens der PTV TC GmbH wurde hierfür ein Verkehrsgutachten (Stand 01.12.2020) erstellt, aus dem drei zu empfehlende Erschließungsvarianten in den Bebauungsplanentwurf übernommen wurden:

- Erschließungsvariante 1: Zufahrt über Stichstraße Mix-Markt / Ausfahrt über Zweibrücker Straße
- Erschließungsvariante 3: Zu- und Ausfahrt über Stichstraße Mix-Markt
- Erschließungsvariante 5: Zu- und Ausfahrt Straße Am Zweibrücker Tor

Im daran anschließenden iterativen Planungsprozess mit Architekten und Lärmgutachter wurden diese Varianten optimiert und weiterentwickelt. Ziel des vertiefenden Gutachtens (Stand: 10.11.2021) war es zum einen die Auswirkungen des Neuverkehrs quantitativ zu beurteilen und zum anderen die Verkehre zu entzerren und eine Überlagerung mit den bestehenden Verkehren auf der Stichstraße „Mix-Markt“ bzw. Überschreitungen der zulässigen Lärmpegel zu vermeiden. Als Grundlage für die vertieften verkehrlichen und lärmtechnischen Untersuchungen wurden Verkehrszählungen im gesamten relevanten Umfeld der Planung durchgeführt.

Das Schalltechnische Gutachten vom 13.10.2021 kommt mit dieser Grundlage zum Ergebnis, dass die Erschließungsvariante 1 der ersten Untersuchung (Schall-Erschließungsvariante 2) mit Konzentration der ein- und ausfahrenden Verkehre auf die Stichstraße nur unter bestimmten organisatorischen oder aktiven Schallschutzmaßnahmen umgesetzt werden könnte. Die Erschließungsvarianten 3 und 5 sind hingegen für eine flexible Grundstücksnutzung weniger geeignet und konzentrieren die Verkehre an einem Punkt. Diese drei Erschließungsvarianten wurden daher in den weiteren verkehrlichen Untersuchungen nicht weiterverfolgt. Basis für die vertiefenden verkehrlichen Untersuchungen waren die daraus weiterentwickelten Erschließungsvarianten 6 und 7:

- Erschließungsvariante 6: Zufahrt über Straße Am Zweibrücker Tor / Ausfahrt über Zweibrücker Straße
- Erschließungsvariante 7: Zufahrt über Straße Am Zweibrücker Tor und Stichstraße Mixmarkt / Ausfahrt über Zweibrücker Straße

Das Verkehrsgutachten kommt im letzten Berichtsstand vom 10.11.2021 zusammenfassend zum Ergebnis, dass die bestehenden Verkehrsanlagen einen guten Verkehrsfluss, geringe Wartezeiten und damit hohe Reserven aufweisen.

Durch den zusätzlichen Verkehr des geplanten Bauvorhabens sind keine negativen Auswirkungen auf die bestehenden verkehrlichen Abläufe in den beiden untersuchten Erschließungsvarianten 6 und 7 zu erwarten. Demnach werden an allen Knotenpunkten im Untersuchungsraum auch mit dem zusätzlichen Gebietsverkehr in den Spitzenstunden Qualitätsstufen des Verkehrsablaufs von A bis B gemäß dem Handbuch für die Bemessung von Straßenverkehrsanlagen (HBS 2015) erreicht. Dies entspricht einer guten bis sehr guten Verkehrsqualität. Die Untersuchungen zeigen des Weiteren, dass auch bei einer Verschiebung des Nutzungsmixes z.B. zwischen den Nutzungen Pflege und Wohnen im Rahmen des untersuchten Konzeptes davon auszugehen ist, dass ein erhöhtes Verkehrsaufkommen problemlos abwickelbar ist.

### **Geplante Erschließung**

Mit Planungsstand Februar 2022 wurde die Nutzungs- und Erschließungsvariante 7 aufbauend auf den bisherigen positiven verkehrlichen Ergebnissen wiederum weiterentwickelt. Das Erschließungskonzept kann nachfolgender Abbildung 1 entnommen werden. Die Lage der Ein- und Ausfahrten wurde im Detail konkretisiert, das übergeordnete Konzept ist jedoch unverändert. Die geplante Erschließung stellt sich wie folgt dar:

- ▶ Stichstraße Mixmarkt: Einfahrt
- ▶ Am Zweibrücker Tor: Ein- und Ausfahrt
- ▶ Zweibrücker Straße: Ausfahrt

Im Unterschied zur Erschließungsvariante 7 ist in der aktuellen Planung zusätzlich eine Ausfahrt zur Straße Am Zweibrücker Tor möglich, was die Flexibilität in der Erschließung erhöht. Hierdurch wird u.a. eine Realisierung in zwei Bauabschnitten optional ermöglicht, des Weiteren wird eine denkbare Teilung des Grundstücks auf zwei Nutzer ermöglicht.

Die aktuell geplante Bruttogeschossfläche ist gegenüber der bisherigen Planung um ca. 1.500 m<sup>2</sup> bzw. ca. 8 % reduziert. Für den bisherigen Nutzungsmix wurde gemäß Verkehrsgutachten vom 10.11.2021 ein Verkehrsaufkommen im motorisierten Individualverkehr von 812 Kfz-Fahrten pro Tag und Richtung prognostiziert. Grundlage für die Verkehrsaufkommensberechnungen waren u.a. die hierfür relevanten „Hinweise zur Schätzung des Verkehrsaufkommens von Gebietstypen“ (FGSV, 2007) und das Programm Ver\_Bau zur „Abschätzung des durch Vorhaben der Bauleitplanung erzeugten Verkehrsaufkommens“ (Bossert). Für den mit Stand Februar 2022 angepassten Nutzungsmix ist von einem Verkehrsaufkommen von maximal 780 Kfz/24 h und Richtung auszugehen. Dieses wurde auf Basis der Berechnungsmethodik der beiden zuvor durchgeführten Verkehrsgutachten unter Berücksichtigung der veränderten Flächen abgeleitet.

Durch die zusätzliche Ausfahrt der Tiefgarage zur Straße Am Zweibrücker Tor kommt es zu einer leichten Umverteilung der Ströme. Neben der Flexibilität in der Erschließung stellt sich

hierbei auch die daraus resultierende Entlastung im Abschnitt bis zur bisher alleinigen Ausfahrt in der Zweibrücker Straße positiv dar. Auch der Kreisverkehr Zweibrücker Straße / Am Zweibrücker Tor / Obere Allee wird leicht entlastet.

Die Erkenntnisse der detaillierten verkehrlichen Untersuchungen können damit aufgrund der generell leicht reduzierten bzw. entlastenden Wirkungen auch auf das weiterentwickelte und aktuell geplante Nutzungs- und Erschließungskonzept mit Stand Februar 2022 übertragen werden.



Abbildung 1: Geplante Erschließung – Stand Februar 2022



Dipl.-Phys. **Thomas Lung**  
Eosanderstraße 17  
D - 10587 Berlin

*Büro für Ausbreitungsrechnung,  
Immissionsprognostik und  
Umweltmeteorologie*

Tel. 030 / 34 70 38 00  
Fax 030 / 34 70 38 01  
lung.t@gmx.de  
[www.ip-lung.de](http://www.ip-lung.de)

T. Lung, Eosanderstr. 17, D-10587 Berlin

ZT Projekt GmbH  
Herrn Mirco Rollmann  
Cappelallee 4

66424 Homburg



Von der **IHK Berlin** öffentlich bestellter  
und vereidigter Sachverständiger für  
Immissionsschutz, Luftreinhaltung, Ge-  
ruchs- und Schadstoffimmissionspro-  
gnosen

**Mitglied der**



**Baukammer  
Berlin**

05.04.2022

**Hier:** Bauvorhaben ZT am Standort Zweibrücker Tor in Homburg/Saar: Gutachterliche Stellungnahme bzgl. der Besonnungszeiten bei einer Reduzierung der Höhe des verschattungsrelevanten Hochbaus

Verwendete Unterlagen:

- Lageplan - ZT, Prof. Rollmann ARCHITEKTEN PartGmbH, Cappelallee 4, 66424 Homburg, 30.01.2022
- 2022.01.30\_TZ\_3D.dwg, Prof. Rollmann ARCHITEKTEN PartGmbH, Cappelallee 4, 66424 Homburg, 30.01.22

Sehr geehrte Damen und Herren,

die ursprüngliche Planung zum Bauvorhaben ZT am Standort Zweibrücker Tor in Homburg/Saar sah einen 13-geschossigen Hochbau (41,3 m OK DG) mit einem Staffelgeschoss (45,3 m OK SG) im ersten Bebauungsplanentwurf vor. Wegen Unterschreitung der Abstandsflächen zur Umgebungsbebauung wurde ein Besonnungsgutachten in Auftrag geben und mit Datum vom 02.12.2020 fertiggestellt.

Nach der Offenlage wurde die Planungskonzeption in einem iterativen Prozess überarbeitet und weiter konkretisiert. Die Höhe des ursprünglich geplanten verschattungsrelevanten Hochhauses wurde reduziert (26,4 m OK Dach); hierdurch wird sichergestellt, dass alle bauordnungsrechtlichen Abstandsflächen zur Umgebungsbebauung eingehalten werden. Danach ist grundsätzlich kein Verschattungs- bzw. Besonnungsgutachten zum Nachweis ausreichender Belichtungsverhältnisse mehr erforderlich.



Dipl.-Phys. **Thomas Lung**  
Eosanderstraße 17  
D - 10587 Berlin

*Büro für Ausbreitungsrechnung,  
Immissionsprognostik und  
Umweltmeteorologie*

Tel. 030 / 34 70 38 00  
Fax 030 / 34 70 38 01  
lung.t@gmx.de  
[www.ip-lung.de](http://www.ip-lung.de)

---

Für diese vorgenannte aktualisierte Planung mit einer Dachhöhe von 26,4 m des Hochbaus lässt sich auf der Grundlage erneuter Besonnungsprognosen folgendes Ergebnis festhalten:

Für sämtliche untersuchten Gebäude werden an deren beurteilungsrelevanten Fenstern die in der Norm DIN 5034-1 empfohlenen Besonnungszeiten sowohl für den 17. Januar (mindestens 1 Besonnungsstunde) wie auch für den 21. März (4 Besonnungsstunden) eingehalten.

Mit freundlichen Grüßen





Schalltechnisches Beratungsbüro

Prof. Dr. Kerstin Giering &  
Dipl. Wirt.-Ing. (FH) Sandra Strünke-Banz  
Wendalinusstraße 2  
66606 Sankt Wendel  
Tel. 06851 – 93 98 93 - 0

GSB GbR  
Wendalinusstraße 2, 66606 Sankt Wendel

ZT Projekt GmbH  
Cappelallee 4  
**66424 Homburg**

Sankt Wendel, 13.10.2021

21071\_s02

## **Schalltechnisches Gutachten, Vorhabenbezogener Bebauungsplan 'Zweibrücker Tor', Stadt Homburg**

### **Hier: Zusammenfassung der Ergebnisse**

Sehr geehrte Damen und Herren,

im Zuge der Aufstellung des vorhabenbezogenen Bebauungsplans `Zweibrücker Tor` in der Stadt Homburg wurden wir beauftragt die Aufgabenstellungen `Zunahme des Verkehrslärms` sowie `Anlagenlärm aus dem Plangebiet` zu untersuchen. Im Folgenden erhalten Sie die Vorabergebnisse des schalltechnischen Gutachtens.

## **1. Zunahme des Verkehrslärms**

### **Beurteilungsgrundlage**

Bei Realisierung des Planvorhabens wird es auf den bestehenden Straßen zu einer Änderung des Verkehrs kommen, deren schalltechnische Auswirkungen auf die vorhandenen schutzwürdigen Nutzungen zu untersuchen sind. Eine planbedingte Zunahme des Verkehrslärms gehört grundsätzlich zu den abwägungsrelevanten Belangen bei der Aufstellung eines Bebauungsplans. Es bedarf stets einer einzelfallbezogenen, wertenden Betrachtung der konkreten Verhältnisse unter Berücksichtigung der Vorbelastung und Schutzwürdigkeit des jeweiligen Gebiets. Eine starre Beurteilungsgrundlage beispielsweise anhand von Grenzwerten existiert nicht.

In Anlehnung an die 16. BImSchV wird das 3 dB-Kriterium zur Beurteilung der Wesentlichkeit der Zunahme herangezogen. Es ist zu untersuchen, ob durch die Entwicklung des Plangebiets eine im Sinne der 16. BImSchV erhebliche Zunahme (Erhöhung um 3 dB(A)<sup>1</sup>) der Verkehrsgeräusche auf

<sup>1</sup> Nach 3.2 der RLS-19 ist die Differenz zwischen Vor- und Gesamtbelastung auf volle dB(A) aufzurunden, d. h., dass Differenzen größer 2,05 dB(A) bereits auf 3 dB(A) aufgerundet werden bzw. ein Beurteilungspegel bereits ab einem Wert von 69,1 dB(A) am Tag bzw. 59,1 dB(A) in der Nacht auf 70 dB(A) bzw. 60 dB(A) aufgerundet wird (Rundungsregel).

öffentlichen Verkehrswegen stattfindet. In der Rechtsprechung wird darauf hingewiesen, dass bei Erreichen der Schwellenwerte der Gesundheitsgefährdung von 70 dB(A) am Tag und 60 dB(A) in der Nacht ein rechtswidriger Grundrechtseingriff anzunehmen ist. Diese Werte werden auch in der 16. BImSchV als Obergrenze des Zumutbaren genannt. Hier ist im Einzelfall zu prüfen, ob auch eine geringere Lärmzunahme als 3 dB(A) als wesentlich einzustufen ist. Des Weiteren fließen Faktoren wie beispielsweise die Funktion der Straße und die Erwartbarkeit von Verkehrszunahmen in die Einzelfallbetrachtung mit ein.

Im schalltechnischen Gutachten werden folgende 3 Erschließungsvarianten untersucht:

- Erschließungsvariante 1: Zufahrt über die Straße `Am Zweibrücker Tor`, Ausfahrt über die `Zweibrücker Straße`
- Erschließungsvariante 2: Zufahrt über die Stichstraße `Mix-Markt`, Ausfahrt über die `Zweibrücker Straße`
- Erschließungsvariante 3: Zufahrt über die Stichstraße `Mix-Markt` und die Straße `Am Zweibrücker Tor`, Ausfahrt über die `Zweibrücker Straße`

### **Berechnungsergebnisse**

Die Abbildung A01 zeigt den Übersichtslageplan `Zunahme des Verkehrslärms` sowie die Lage und Bezeichnung der repräsentativen Immissionsorte.

Die Tabellen B01, B03 und B05 zeigen stockwerksweise die Beurteilungspegel zur Berechnung `Zunahme des Verkehrslärms` an repräsentativen Immissionsorten für die Beurteilungszeiträume Tag (06.00 - 22.00 Uhr) und Nacht (22.00 – 06.00 Uhr) im Prognose-Nullfall (ohne Realisierung des Planvorhabens) und Prognose-Planfall (mit Realisierung des Planvorhabens, Erschließungsvarianten 1-3). Die Ermittlung der Emissionen erfolgt nach der RLS-19<sup>2</sup>.

### **Beurteilung der Berechnungsergebnisse Erschließungsvariante 1**

Durch die Realisierung des Planvorhabens kommt es entlang der Straßen `Am Zweibrücker Tor` und `Zweibrücker Straße` zu Pegelzunahmen am Tag und in der Nacht. Am Immissionsort (IO) `Am Zweibrücker Tor 7` werden die höchsten Pegelzunahmen bis zu 1,4 dB am Tag und 1,8 dB in der Nacht ermittelt. Eine erhebliche Zunahme im Sinne der 16. BImSchV um 3 dB(A) wird somit an keinem der repräsentativen Immissionsorte erreicht. Die Pegelzunahmen im Bereich des IO `Am Zweibrücker Tor 7` werden jedoch im Wesentlichen durch den geplanten Neubau entlang der Straße `Am Zweibrücker Tor` hervorgerufen. Durch die damit einhergehende Veränderung der räumlichen Situation erhöht sich im Bereich des IO `Am Zweibrücker Tor 7` der Anteil an Mehrfachreflexionen von 0,1 dB (Bestandssituation) auf 1,1 dB (Realisierung Plangebiet).

---

<sup>2</sup> Richtlinie für den Lärmschutz an Straßen – RLS 19, Ausgabe 2019, Richtlinie zum Ersatz der RLS-90 mit der Verabschiedung der Änderung der 16. BImSchV (VkBf. 2019, Heft 20, lfd. Nr. 139, S. 398)

An dem Immissionsort `Zweibrücker Straße 24 (Amtsgericht)` wird der Schwellenwert der Gesundheitsgefährdung von 70 dB(A) am Tag und am IO `Am Zweibrücker Tor 9 Süd` der Schwellenwert der Gesundheitsgefährdung von 60 dB(A) in der Nacht bereits im Prognose-Nullfall erreicht. Durch die zusätzlichen Verkehre aus dem Plangebiet kommt es an diesen Immissionsorten zu geringfügigen Pegelzunahmen (0,5 dB am Tag und 0,8 dB in der Nacht). An dem IO `Am Zweibrücker Tor 9` wird dadurch der Schwellenwert der Gesundheitsgefährdung von 70 dB(A) am Tag und 60 dB(A) in der Nacht und am IO `Am Zweibrücker Tor 3` der Schwellenwert der Gesundheitsgefährdung von 60 dB(A) in der Nacht im Prognose-Planfall erstmals erreicht. Demnach ist hier im Einzelfall zu prüfen, ob auch eine geringere Lärmzunahme als 3 dB(A) als wesentlich einzustufen ist.

- Immissionsort `Am Zweibrücker Tor 3`

Am IO `Am Zweibrücker Tor 3` werden Pegelzunahmen bis zu 0,4 dB am Tag und 0,7 dB in der Nacht ermittelt. Durch die Pegelzunahme um 0,7 dB(A) in der Nacht wird im Erdgeschoss (EG) der Schwellenwert der Gesundheitsgefährdung von 60 dB(A) erreicht. Anhand georeferenzierter Fotos aus dem Tool `Mapillary` lässt sich erkennen, dass das EG des Gebäudes `Am Zweibrücker Tor 3` zum Teil als Garage genutzt wird. An der zur Straße `Am Zweibrücker Tor` orientierten Fassade sind im EG 3 Fenster vorhanden, die jedoch nicht auf schutzwürdige Aufenthaltsräume in der Nacht (Schlaf- und Kinderzimmer) hindeuten<sup>3</sup>. Zusätzlich handelt es sich um ein neueres Gebäude<sup>4</sup>, weshalb davon auszugehen ist, dass bereits beim Bau ausreichende Schallschutzmaßnahmen (Schallschutzfenster) berücksichtigt wurden. Des Weiteren kann eine Pegelzunahme um 0,7 dB als geringfügig eingestuft werden; der Schwellenwert der Gesundheitsgefährdung von 60 dB(A) wird dadurch nicht überschritten.

- Immissionsort `Am Zweibrücker Tor 9 Süd`

Am IO `Am Zweibrücker Tor 9 Süd` werden Pegelzunahmen bis 0,5 dB am Tag und 0,8 dB in der Nacht ermittelt. Anhand georeferenzierter Fotos aus dem Tool `Mapillary` lässt sich erkennen, dass das EG des Gebäudes `Am Zweibrücker Tor 9` als Büro- und Praxisraum genutzt wird, weshalb im EG auf die Darstellung des Nachtzeitraums verzichtet werden kann. Durch die Pegelzunahme bis 0,5 dB am Tag wird der Schwellenwert der Gesundheitsgefährdung von 70 dB(A) im Erdgeschoss und 1. Obergeschoss erstmals erreicht. Aufgrund der Pegelzunahme von 0,7 dB in der Nacht wird im 3. Obergeschoss erstmals der Schwellenwert der Gesundheitsgefährdung von 60 dB(A) ermittelt. Die geringfügigen Pegelzunahmen am Tag und in der Nacht sind nicht wahrnehmbar und führen zu keiner Überschreitung der Schwellenwerte der Gesundheitsgefährdung.

---

<sup>3</sup> Genauere Überprüfung notwendig.

<sup>4</sup> Nach Überprüfung mit dem Tool `GoogleEarth` wurde das Gebäude nach dem Jahr 2008 errichtet.

- Immissionsort `Zweibrücker Straße 24`

In dem Gebäude `Zweibrücker Straße 24` befindet sich das Amtsgericht der Stadt Homburg, weshalb an diesem IO nur der Beurteilungszeitraum Tag untersuchungsrelevant ist. Durch den zusätzlichen Verkehr aus dem Plangebiet kommt es zu geringfügigen Pegelzunahmen von 0,4 dB. Durch die Pegelzunahme bis 0,4 dB am Tag wird der Schwellenwert der Gesundheitsgefährdung von 70 dB(A) im 2. Obergeschoss erstmals erreicht. Die geringfügigen Pegelzunahmen am Tag sind nicht wahrnehmbar.

### **Beurteilung der Berechnungsergebnisse Erschließungsvariante 2**

Im Vergleich zur Erschließungsvariante 1 verändert sich die schalltechnische Situation lediglich im Bereich der Stichstraße `Mix-Markt`, da die Zufahrt der Tiefgarage über diese erfolgen soll. Anhand georeferenzierter Fotos aus dem Tool `Mapillary` lässt sich erkennen, dass das EG des Gebäudes `Am Zweibrücker Tor 12` als Gewerbefläche genutzt wird. Die höchste Pegelzunahme in den zum Wohnen genutzten Geschossen beträgt bis zu 1,2 dB am Tag und 2,6 dB in der Nacht. Eine erhebliche Zunahme im Sinne der 16. BImSchV um 3 dB(A) wird somit an einem repräsentativen Immissionsort erreicht. Der Immissionsgrenzwert der 16 BImSchV wird am Tag und in der Nacht sicher eingehalten, weshalb eine schalltechnische Verträglichkeit gegeben ist. Die Beurteilungspegel und somit auch die schalltechnische Situation im Bereich der Straßen `Am Zweibrücker Tor` und der `Zweibrücker Straße` bleiben im Vergleich zur Erschließungsvariante 1 unverändert.

### **Beurteilung der Berechnungsergebnisse Erschließungsvariante 3**

Im Vergleich zur Erschließungsvariante 1 verändert sich die schalltechnische Situation sowohl im Bereich der Straße `Am Zweibrücker Tor` als auch im Bereich der Stichstraße `Mix-Markt`, da die Zufahrt der Tiefgarage über diese beiden Straßen erfolgen soll und dadurch eine neue Verteilung der zusätzlichen Verkehre prognostiziert wird. Entlang der Straßen `Am Zweibrücker Tor`, `Zweibrücker Straße` und Stichstraße `Mix-Markt` führt dies zu Pegelzunahmen am Tag und in der Nacht. Am Immissionsort (IO) `Am Zweibrücker Tor 7` werden die höchsten Pegelzunahmen bis zu 1,4 dB am Tag und 1,8 dB in der Nacht ermittelt. Eine erhebliche Zunahme im Sinne der 16. BImSchV um 3 dB(A) wird somit an keinem der repräsentativen Immissionsorte erreicht. An den Immissionsorten `Am Zweibrücker Tor 9` und `Zweibrücker Straße 24` führen die geringen Pegelzunahmen wie bereits in der Beurteilung zur Erschließungsvariante 1 erläutert zum Erreichen der Schwellenwerte der Gesundheitsgefährdung von 70 dB(A) am Tag und 60 dB(A) in der Nacht. Die geringen Pegelzunahmen an diesen Immissionsorten sind nicht wahrnehmbar und es erfolgt keine Erhöhung der Schwellenwerte.

### **Zusammenfassung**

Durch die Entwicklung des Plangebiets wird zusätzlicher Verkehr auf den umliegenden Straßen des Plangebiets generiert. Die aufgrund der **Erschließungsvariante 1** entstehenden geringfügigen Pegelzunahmen sind für die Anwohner in den umliegenden schutzwürdigen Wohnnutzungen nicht

wahrnehmbar. Die höchsten Pegelzunahmen (1,4 dB am Tag und 1,8 dB in der Nacht) sind im Wesentlichen nicht auf die reine Verkehrszunahme zurückzuführen, sondern werden aufgrund des geplanten Neubaus entlang der Straße `Am Zweibrücker Tor` hervorgerufen (Erhöhung von Mehrfachreflexionen). Durch die damit einhergehende Veränderung der räumlichen Situation erhöht sich in diesem Bereich der Mehrfachreflexionszuschlag von 0,1 dB auf 1,1 dB. Das 3 dB-Kriterium der 16. BImSchV wird an keinem Immissionsort erreicht. Weiterhin werden durch den zusätzlichen Verkehr aus dem Plangebiet die Schwellenwerte der Gesundheitsgefährdung von 70 dB(A) am Tag und 60 dB(A) in der Nacht an keinem Immissionsort überschritten; es kommt lediglich zum Erreichen dieser Werte.

Durch die **Erschließungsvariante 2** werden Pegelzunahmen am IO `Am Zweibrücker Tor 12` in den zum Wohnen genutzten Geschossen um bis zu 1,2 dB am Tag und 2,6 dB in der Nacht ermittelt. Die Pegelzunahmen am Tag sind für die Anwohner in den umliegenden schutzwürdigen Nutzungen nicht wahrnehmbar. Daher kann eine Zufahrt insbesondere für den geplanten Bereich Pflege im Beurteilungszeitraum Tag auch über die Stichstraße Mix-Markt erfolgen. Die Pegelzunahme von 2,6 dB in der Nacht entspricht ungefähr einer Verdopplung der Verkehrsmenge und ist für die Anwohner deutlich wahrnehmbar. Daher sollte aus schalltechnischer Sicht die Zufahrt im Beurteilungszeitraum Nacht über die Straße `Am Zweibrücker Tor` erfolgen.

Durch die **Erschließungsvariante 3** werden am Immissionsort (IO) `Am Zweibrücker Tor 7` die höchsten Pegelzunahmen bis zu 1,4 dB am Tag und 1,8 dB in der Nacht ermittelt. Am IO `Am Zweibrücker Tor 12` im Bereich der Stichstraße `Mix-Markt` werden in den zum Wohnen genutzten Geschossen Pegelzunahmen um bis zu 1,0 dB am Tag und 1,7 dB in der Nacht ermittelt. Eine erhebliche Zunahme im Sinne der 16. BImSchV um 3 dB(A) wird somit nicht erreicht. Daher kann bei der Variante mit 2 Zufahrten (Straße `Am Zweibrücker Tor` und die Stichstraße `Mix-Markt`) insbesondere für den geplanten Bereich Pflege eine Zufahrt im Beurteilungszeitraum Tag und Nacht auch über die Stichstraße Mix-Markt erfolgen.

Das Planvorhaben befindet sich auf einer derzeit brachliegenden Fläche innerhalb des Stadtgebietes der Stadt Homburg. Die umgebenden Flächen sind bereits bebaut. Die Errichtung von Gebäuden mit Wohnnutzungen und gewerblichen Einheiten im Erdgeschoss dient der Innenstadtverdichtung. Die Entwicklung einer brachliegenden Fläche ist erwartbar und somit sind die mit der Entwicklung der Fläche verbundenen Mehrverkehre als erwartbar und hinnehmbar einzustufen.

Die Zweibrücker Straße und die Straße `Am Zweibrücker Tor`, die den planbedingten Zusatzverkehr aufnehmen, sind mit weiterführenden Knotenpunkten so mit dem übrigen Straßennetz verknüpft (über die Talstraße im Norden und unmittelbar über die Zweibrücker Straße an die B 423), dass der Verkehr dort in verschiedenen Richtungen abfließt und damit Bestandteil des allgemeinen Verkehrsaufkommens wird, der nicht mehr eindeutig einer bestimmten Quelle (Plangebiet) zurechenbar ist. Ein Ursachenzusammenhang der Gesamtverkehrslärmbelastung in der Umgebung des Plangebiets (rund 1.500 Kfz/24h) und dem Verkehr von den übergeordneten Straßen (B 423 mit rund 27.000 Kfz/24h) ist nicht gegeben.

Das schalltechnische Gutachten kommt zu dem Ergebnis, dass Maßnahmen an den bestehenden schutzwürdigen Nutzungen, unabhängig von der Erschließungsvariante, nicht erforderlich werden.

## **2. Anlagenlärm aus dem Plangebiet**

### **Rechtliche Grundlagen**

Die erforderlichen Stellplätze befinden sich in einer Tiefgarage. Die Entwicklung eines Urbanen Gebietes mit gewerblichen Nutzungen hat schalltechnische Auswirkungen auf die vorhandenen schutzwürdigen Nutzungen. Die Parkgeräusche eines urbanen Gebietes mit gemischter Struktur gehen über die typischen Alltagserscheinungen nach Kapitel 10.2.3 der Parkplatzlärmstudie<sup>5</sup> hinaus und sind daher untersuchungsrelevant. Es sind die Geräuscheinwirkungen auf die vorhandenen schutzwürdigen Nutzungen in der Umgebung des Plangebiets zu untersuchen und anhand der 'Technischen Anleitung zum Schutz gegen Lärm (TA Lärm)'<sup>6</sup> zu beurteilen. Diese nennt immissionsschutzrechtlich verbindlich für gewerbliche Anlagen die an schutzwürdigen Nutzungen einzuhaltenden Immissionsrichtwerte (IRW). Die umliegenden Nutzungen liegen innerhalb eines Mischgebietes. Für ein Mischgebiet sind die Immissionsrichtwerte von 60 dB(A) am Tag und 45 dB(A) in der Nacht maßgeblich zur Beurteilung der Lärmsituation.

Im schalltechnischen Gutachten wurden die o. g. 3 Erschließungsvarianten hinsichtlich des Anlagenlärms auf schutzwürdige Nutzungen außerhalb des Plangebiets untersucht.

### **Berechnungsergebnisse**

In der Abbildung A02 wird der Übersichtslageplan zum 'Anlagenlärm' mit der Lage und Bezeichnung der repräsentativen Immissionsorte und die Lage der 3 Erschließungsvarianten dargestellt.

Die Tabellen B02, B04 und B06 zeigen stockwerksweise alle Beurteilungspegel zur Berechnung 'Anlagenlärm' an repräsentativen Immissionsorten für den Beurteilungszeitraum Tag (06.00 - 22.00 Uhr) und den Beurteilungszeitraum Nacht (22.00 – 06.00 Uhr - INS).

### **Beurteilung der Berechnungsergebnisse Erschließungsvariante 1**

Die Fahrzeugbewegungen wurden der vorliegenden Verkehrsuntersuchung entnommen und mit der Parkplatzlärmstudie abgeglichen. Im Sinne einer konservativen Herangehensweise werden zur schalltechnischen Berechnung die DTV<sub>w</sub>-Werte (durchschnittlicher täglicher Verkehr an Werktagen) aus der Verkehrsuntersuchung herangezogen. Im Beurteilungszeitraum Tag (06.00 – 22.00 Uhr)

---

<sup>5</sup> Parkplatzlärmstudie – Empfehlung zur Berechnung von Schallemissionen aus Parkplätzen, Autohöfen und Omnibusbahnhöfen sowie von Parkhäusern und Tiefgaragen, 6. überarbeitete Auflage, Bayerisches Landesamt für Umwelt, Augsburg 2007

<sup>6</sup> Sechste Allgemeine Verwaltungsvorschrift zum Bundes-Immissionsschutzgesetz 'Technische Anleitung zum Schutz gegen Lärm (TA Lärm)' vom 26. August 1998, zuletzt geändert am 01. Juni 2017, BAnz AT 08. Juni 2017 B5

werden jeweils 711 Zu- und Abfahrten angesetzt (Fahrzeugbewegungen durch Wohnen und Gewerbe). Im Beurteilungszeitraum Nacht (22.00-06.00 Uhr – lauteste Nachtstunde) werden insgesamt 93 Zu- und Abfahrten erwartet. Da zur Beurteilung jedoch die lauteste Nachtstunde maßgeblich ist, wird im Sinne einer konservativen Herangehensweise davon ausgegangen, dass 1/3 der Fahrzeugbewegungen in der lautesten Nachtstunde stattfinden. Somit werden 31 Fahrzeugbewegungen in Ansatz gebracht.

Im Beurteilungszeitraum **Tag** (06.00 – 22.00 Uhr) wird der zulässige Immissionsrichtwert für ein Mischgebiet von 60 dB(A) sicher eingehalten. Der höchste Beurteilungspegel wird an dem Immissionsort `Zweibrücker Straße 24` mit 49 dB(A) ermittelt. Der IRW wird um 11 dB unterschritten. Gemäß Nr. 3.2.1 der TA Lärm kann auf die Untersuchung der Vorbelastung verzichtet werden, wenn die von der zu beurteilende Anlage ausgehende Zusatzbelastung die Immissionsrichtwerte nach Nr. 6 am maßgeblichen Immissionsort um mindestens 6 dB(A) unterschreitet. Die Nutzung der Tiefgarage kann somit auch ohne Untersuchung der Vorbelastung als schalltechnisch verträglich eingestuft werden.

Im Beurteilungszeitraum **Nacht** (22.00-06.00 – lauteste Nachtstunde) wird der zulässige Immissionsrichtwert von 45 dB(A) ebenfalls eingehalten. Der höchste Beurteilungspegel wird an dem Immissionsort `Am Zweibrücker Tor 9` mit 45 dB(A) ermittelt. In der Umgebung befinden sich keine weiteren gewerblichen Nutzungen, die in einem relevanten Umfang auf die bestehenden schutzwürdigen Nutzungen einwirken. Aus diesem Grund kann der Immissionsrichtwert ausgeschöpft werden. Die Nutzung der Tiefgarage kann somit als schalltechnisch verträglich eingestuft werden.

Der zulässige Spitzenpegel für einzelne kurzzeitige Geräuschspitzen für Mischgebiete liegt bei 90 dB(A) am Tag und 65 dB(A) in der Nacht. Aufgrund der Höhe des zulässigen Spitzenpegels in Verbindung mit dem Abstand zur Emissionsquelle kann auf die Untersuchung im Beurteilungszeitraum Tag verzichtet werden.

Im Beurteilungszeitraum Nacht werden die Geräuscheinwirkungen nur durch die dem Wohnen zugehörigen Stellplätze verursacht. Stellplatzemissionen von Parkplätzen im Wohnbereich gehören zu den `Alltagserscheinungen` und werden damit als hinnehmbar eingestuft (vgl. VGH Baden-Württemberg, Beschluss vom 20.07.1995, Az. 3 S 3538/94). Hier gilt das gegenseitige Gebot der Rücksichtnahme, die Geräuschcharakteristik der Spitzenpegel durch die der Tiefgarage zugeordneten Parkvorgänge unterscheidet sich in keiner Weise von der durch Anwohner verursachten. Die Maximalpegel können ebenso an den in unmittelbarer Nähe zum Plangebiet vorhandenen öffentlichen und privaten Stellplätze entlang der Straße `Am Zweibrücker Tor` und `Unteren Allee` entstehen. Daher kann auch im Beurteilungszeitraum Nacht auf die Untersuchung des Spitzenpegelkriteriums verzichtet.



### **Beurteilung der Berechnungsergebnisse Erschließungsvariante 2**

Im Beurteilungszeitraum **Tag** (06.00 – 22.00 Uhr) wird der zulässige Immissionsrichtwert für ein Mischgebiet von 60 dB(A) sicher eingehalten. Der höchste Beurteilungspegel wird an den Immissionsorten `Zweibrücker Straße 24` und `Am Zweibrücker Tor 12` mit 49 dB(A) ermittelt. Der IRW wird um 11 dB unterschritten.

Im Beurteilungszeitraum **Nacht** (22.00-06.00 – lauteste Nachtstunde) wird der zulässige Immissionsrichtwert von 45 dB(A) an einem repräsentativen Immissionsort überschritten. Pegelbestimmend für die Überschreitung ist die Schallabstrahlung über das Tiefgaragentor. Der höchste Beurteilungspegel wird an dem Immissionsort `Am Zweibrücker Tor 12` mit 47 dB(A) ermittelt. Der zulässige Immissionsrichtwert wird in den zum Wohnen genutzten Geschossen bis zu 2 dB überschritten. Das schalltechnische Modell, welches zu diesen Berechnungsergebnissen geführt hat, ist stark vereinfacht. Ggf. führt eine detaillierte Modellierung mit Einbuchtung der Tiefgarageneinfahrt bereits zur Einhaltung des Immissionsrichtwerts. Des Weiteren können organisatorische Maßnahmen (z.B. begrenzte Anzahl an Zufahrten in der Nacht) oder Schallschutzmaßnahmen an der Tiefgarage (z.B. schallabsorbierende Ausführung der Innenwände einer eingehausten Tiefgaragenrampe) die schalltechnische Situation verbessern. Vom Grundsatz her ist die Erschließungsvariante 2 aus schalltechnischer Sicht möglich.

### **Beurteilung der Berechnungsergebnisse Erschließungsvariante 3**

Im Gegensatz zu den ersten beiden Erschließungsvarianten werden anhand der überarbeiteten Verkehrsuntersuchung andere Verkehrsmengen in Ansatz gebracht. Diese berücksichtigen einen höheren Anteil an dem Bereich Pflege / Betreutes Wohnen im Plangebiet. Im Beurteilungszeitraum Tag (06.00 – 22.00 Uhr) werden jeweils 811 Zu- und Abfahrten angesetzt (Fahrzeugbewegungen durch Wohnen und Gewerbe). Davon erfolgen 427 Zufahrten über die Stichstraße `Mix-Markt` und 293 Zufahrten über die Straße `Am Zweibrücker Tor`. Im Beurteilungszeitraum Nacht (22.00-06.00 Uhr – lauteste Nachtstunde) werden insgesamt 95 Zu- und Abfahrten erwartet. Da zur Beurteilung jedoch die lauteste Nachtstunde maßgeblich ist, wird im Sinne einer konservativen Herangehensweise davon ausgegangen, dass 1/3 der Fahrzeugbewegungen in der lautesten Nachtstunde stattfinden. Davon erfolgen 20 Zufahrten über die Stichstraße `Mix-Markt` und 12 Zufahrten über die Straße `Am Zweibrücker Tor`. Die Ausfahrt von 32 Fahrzeugbewegungen findet über die Zweibrücker Straße statt.

Im Beurteilungszeitraum **Tag** (06.00 – 22.00 Uhr) wird der zulässige Immissionsrichtwert für ein Mischgebiet von 60 dB(A) sicher eingehalten. Der höchste Beurteilungspegel wird an dem Immissionsort `Zweibrücker Straße 24` mit 49 dB(A) ermittelt.

Im Beurteilungszeitraum **Nacht** (22.00-06.00 – lauteste Nachtstunde) wird der zulässige Immissionsrichtwert von 45 dB(A) ebenfalls eingehalten. Der höchste Beurteilungspegel wird an dem Immissionsort `Am Zweibrücker Tor 12` in den zum Wohnen genutzten Geschossen mit 45 dB(A) ermittelt. Die Nutzung der Tiefgarage kann somit als schalltechnisch verträglich eingestuft werden.

**Zusammenfassung**

Bei der Erschließungsvariante 1 werden aufgrund der Einhaltung der zulässigen Immissionsrichtwerte am Tag und in der Nacht keine Schallschutzmaßnahmen erforderlich.

Bei der Erschließungsvariante 2 wird der Immissionsrichtwert in der Nacht in den zum Wohnen genutzten Geschossen des IO `Am Zweibrücker Tor 12` bis zu 2 dB überschritten. Die Nutzung der Tiefgarage in der Nacht ist ggf. nur unter bestimmten organisatorischen (z.B. begrenzte Anzahl an Zufahrten in der Nacht) oder aktiven Schallschutzmaßnahmen (z.B. schallabsorbierende Ausführung der Innenwände einer eingehausten Tiefgaragenrampe) möglich. Im Beurteilungszeitraum Tag kann die Zufahrt über die Stichstraße Mix-Markt insbesondere für den geplanten Bereich Pflege erfolgen.

Bei der Erschließungsvariante 3 werden aufgrund der Einhaltung der zulässigen Immissionsrichtwerte am Tag und in der Nacht keine Schallschutzmaßnahmen erforderlich.


Die genaue Lage und Ausführung der Tiefgarage sollten im Zuge des Verfahrens konkretisiert werden. Um die Geräuscheinwirkungen durch die geplante Tiefgarage auf die umliegenden Nutzungen insbesondere für den Nachtzeitraum (Ausschöpfung des IRW am IO `Am Zweibrücker Tor 12`) zu mindern, wird empfohlen, die Regenrinne (z.B. mit verschraubten Gusseisenplatten) und das Rolltor der Tiefgarage nach dem Stand der Lärminderungstechnik auszubilden.

Mit freundlichen Grüßen

Dipl. Wirt. – Ing. (FH) Sandra Strünke-Banz

Anlagen:

Abbildung A01	Übersichtslageplan Zunahme des Verkehrslärms, Lage und Bezeichnung der repräsentativen Immissionsorte
Abbildung A02	Übersichtslageplan Anlagenlärm, Lage und Bezeichnung der repräsentativen Immissionsorte und Darstellung möglicher Erschließungsvarianten
Tabelle B01	Zunahme des Verkehrslärms, Erschließungsvariante 1, Beurteilungszeiträume Tag (06.00 - 22.00 Uhr) und Nacht (22.00 - 06.00 Uhr)
Tabelle B01	Zunahme des Verkehrslärms, Erschließungsvariante 1, Beurteilungszeiträume Tag (06.00 - 22.00 Uhr) und Nacht (22.00 - 06.00 Uhr)
Tabelle B02	Anlagenlärm, Erschließungsvariante 1, Beurteilungszeiträume Tag (06.00 - 22.00 Uhr) und Nacht (22.00 - 06.00 Uhr - INS)
Tabelle B03	Zunahme des Verkehrslärms, Erschließungsvariante 2, Beurteilungszeiträume Tag (06.00 - 22.00 Uhr) und Nacht (22.00 - 06.00 Uhr)
Tabelle B04	Anlagenlärm, Erschließungsvariante 2, Beurteilungszeiträume Tag (06.00 - 22.00 Uhr) und Nacht (22.00 - 06.00 Uhr - INS)
Tabelle B05	Zunahme des Verkehrslärms, Erschließungsvariante 3, Beurteilungszeiträume Tag (06.00 - 22.00 Uhr) und Nacht (22.00 - 06.00 Uhr)
Tabelle B06	Anlagenlärm, Erschließungsvariante 3, Beurteilungszeiträume Tag (06.00 - 22.00 Uhr) und Nacht (22.00 - 06.00 Uhr - INS)

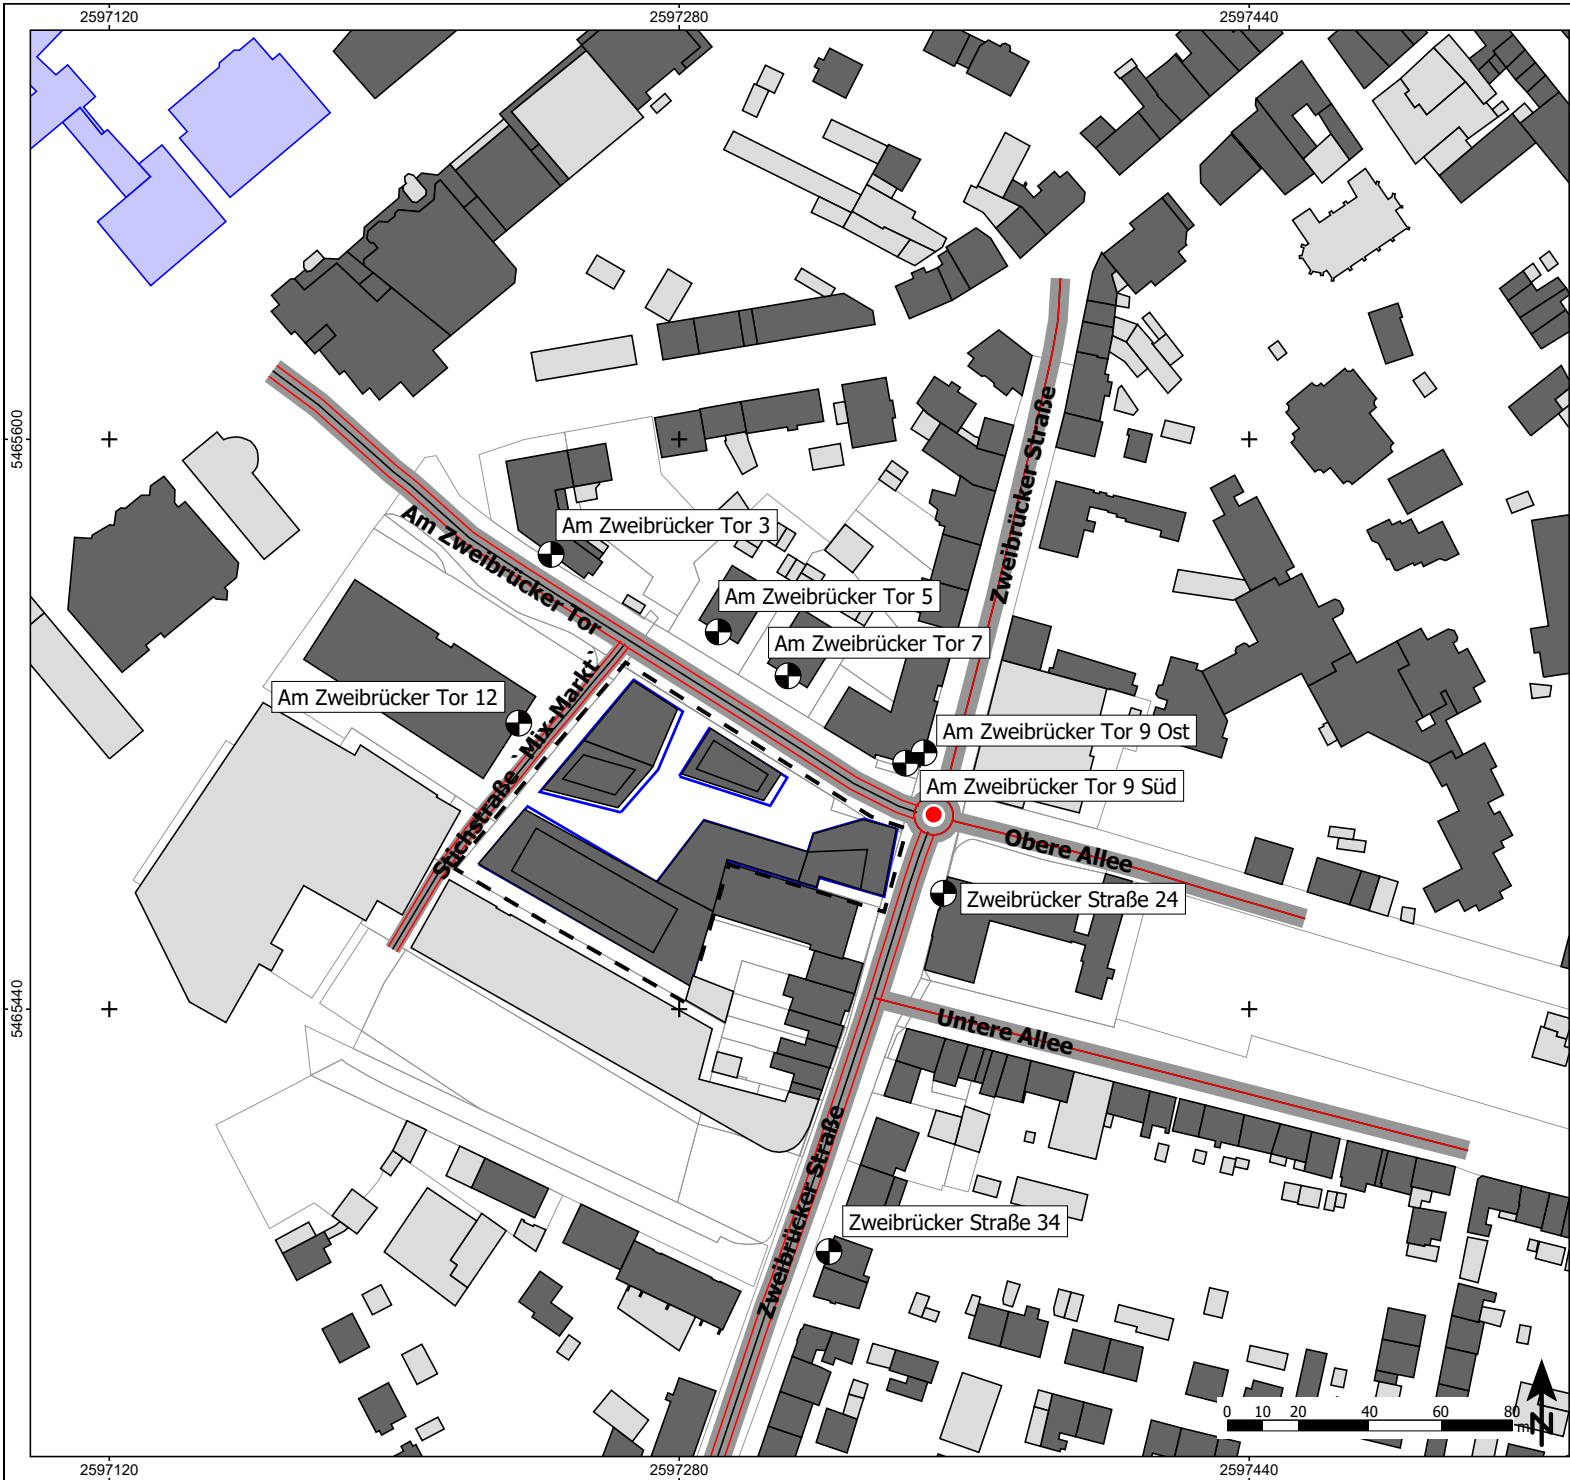

**Zeichenerklärung**

- Hauptgebäude
- Nebengebäude
- Schule
- Straße
- Knotenpunkt
- Geltungsbereich des Bebauungsplans
- Baugrenzen
- ⊙ Immissionsort

**Abbildung A01**

Übersichtslageplan Zunahme des Verkehrslärms  
Lage und Bezeichnung der repräsentativen Immissionsorte

**Projekt**

Schalltechnisches Gutachten  
Stadt Homburg  
Vorhabenbezogener Bebauungsplan `Zweibrücker Tor`

**Plangeber**

Kreisstadt Homburg  
Am Forum 5  
66424 Homburg

Blattgröße A3; Maßstab 1:1.500      Stand: 08.10.2021

A01.sgg      21-071      0.res      Bearbeiter: sb




**Schalltechnisches Beratungsbüro**

Prof. Dr. Kerstin Giering & Dipl.-Ing. (FH) Sandra Strünke-Banz  
Wendelinusstraße 2 - 66606 Sankt Wendel - 06851/939893-0  
www.gsb-gbr.de - schall@gsb-gbr.de



- Zeichenerklärung**
- Hauptgebäude
  - Nebengebäude
  - Schule
  - Geltungsbereich des Bebauungsplans
  - Baugrenzen
  - Zufahrt/Abfahrt
  - + Immissionsort

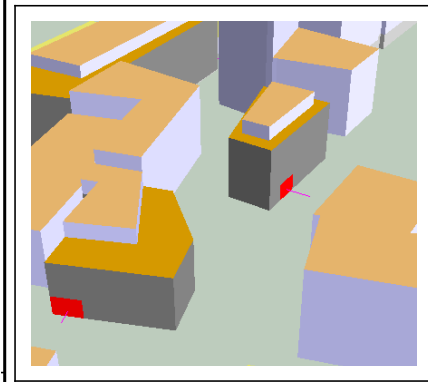

**Abbildung A02**  
 Übersichtslageplan Anlagenlärm  
 Lage und Bezeichnung der repräsentativen Immissionsorte  
 und Darstellung möglicher Erschließungsvarianten

**Projekt**  
 Schalltechnisches Gutachten  
 Stadt Homburg  
 Vorhabenbezogener Bebauungsplan `Zweibrücker Tor`

**Plangeber**  
 Kreisstadt Homburg  
 Am Forum 5  
 66424 Homburg

Blattgröße A3; Maßstab 1:1.000      Stand: 08.10.2021

A02.sgg      21-071      0.res      Bearbeiter:ab: sp



**Schalltechnisches Beratungsbüro**  
 Prof. Dr. Kerstin Giering & Dipl.-Wirt.-Ing. (FH) Sandra Strünke-Banz  
 Wendalinusstraße 2 - 66606 Sankt Wendel - 06851/939893-0  
 www.gsb-gbr.de - schall@gsb-gbr.de

**Schalltechnisches Gutachten**  
**Vorhabenbezogener Bebauungsplan `Zweibrücker Tor`, Stadt Homburg**  
**Zunahme des Verkehrslärms, Erschließungsvariante 1**  
**Beurteilungszeiträume Tag (06.00 - 22.00 Uhr) und Nacht (22.00 - 06.00 Uhr)**

Stockwerk	Nutzung	IGW		Prognose-Nullfall		Prognose-Planfall		Diff. alt/neu	
		Tag in dB(A)	Nacht in dB(A)	Tag in dB(A)	Nacht in dB(A)	Tag in dB(A)	Nacht in dB(A)	Tag in dB(A)	Nacht in dB(A)
<b>Am Zweibrücker Tor 3</b>									
EG	MI	64	54	68	59	69	<b>60</b>	0,3	0,6
1.OG	MI	64	54	68	59	69	59	0,4	0,6
2.OG	MI	64	54	68	58	68	59	0,4	0,7
3.OG	MI	64	54	67	58	67	58	0,4	0,6
<b>Am Zweibrücker Tor 5</b>									
EG	MI	64	54	66	56	67	57	0,9	1,1
1.OG	MI	64	54	66	57	67	58	0,9	1,3
2.OG	MI	64	54	66	56	67	58	1,1	1,5
3.OG	MI	64	54	66	56	67	58	1,1	1,5
<b>Am Zweibrücker Tor 7</b>									
EG	MI	64	54	66	56	67	58	1,1	1,4
1.OG	MI	64	54	66	57	67	58	1,2	1,5
2.OG	MI	64	54	66	57	67	58	1,3	1,6
3.OG	MI	64	54	66	56	67	58	1,3	1,7
4.OG	MI	64	54	66	56	67	58	1,4	1,8
<b>Am Zweibrücker Tor 9 Ost</b>									
EG	MI	64	-	67	-	67	-	0,2	-
1.OG	MI	64	54	67	58	68	58	0,3	0,6
2.OG	MI	64	54	67	57	67	58	0,2	0,6
3.OG	MI	64	54	67	57	67	58	0,2	0,6
4.OG	MI	64	54	66	57	67	57	0,2	0,6
<b>Am Zweibrücker Tor 9 Süd</b>									
EG	MI	64	-	69	-	<b>70</b>	-	0,3	-
1.OG	MI	64	54	69	<b>60</b>	<b>70</b>	<b>60</b>	0,4	0,6
2.OG	MI	64	54	69	59	69	<b>60</b>	0,3	0,7
3.OG	MI	64	54	68	59	69	59	0,4	0,7
4.OG	MI	64	54	67	58	68	59	0,5	0,8
<b>Am Zweibrücker Tor 12</b>									
EG	MI	-	-	-	-	-	-	-	-
1.OG	MI	64	54	61	49	61	50	0,5	0,6
2.OG	MI	64	54	61	50	62	51	0,5	0,5
3.OG	MI	64	54	61	50	62	51	0,5	0,4
4.OG	MI	64	54	61	50	61	51	0,5	0,5
<b>Zweibrücker Straße 24</b>									
EG	MI	64	-	<b>70</b>	-	<b>70</b>	-	0,2	-
1.OG	MI	64	-	<b>70</b>	-	<b>70</b>	-	0,3	-
2.OG	MI	64	-	69	-	<b>70</b>	-	0,4	-
<b>Zweibrücker Straße 34</b>									
EG	MI	64	54	65	54	65	55	0,5	1,2
1.OG	MI	64	54	65	54	65	55	0,4	1,2

Stand: 08.10.2021

**Tabelle B01**

GSB GbR  
Prof. Dr. Kerstin Giering & Dipl. Wirt.-Ing. (FH) Sandra Strünke-Banz  
Wendalinusstraße 2 - 66606 Sankt Wendel  
Tel. 06851/939893-0 - www.gsb-gbr.de

Seite 1/1

**Schalltechnisches Gutachten**  
**Vorhabenbezogener Bebauungsplan `Zweibrücker Tor`, Stadt Homburg**  
**Anlagenlärm, Erschließungsvariante 1**  
**Beurteilungszeiträume Tag (06.00 - 22.00 Uhr) und Nacht (22.00 - 06.00 Uhr - INS)**

Stockwerk	Nutzung	Immissionsrichtwert		Beurteilungspegel	
		IRW,T [dB(A)]	IRW,N [dB(A)]	LrT [dB(A)]	LrN [dB(A)]
<b>Am Zweibrücker Tor 7</b>					
EG	MI	60	45	45	44
1.OG	MI	60	45	45	44
2.OG	MI	60	45	45	43
3.OG	MI	60	45	45	43
4.OG	MI	60	45	44	43
<b>Am Zweibrücker Tor 9</b>					
EG	MI	60	-	46	-
1.OG	MI	60	45	46	45
2.OG	MI	60	45	46	44
3.OG	MI	60	45	46	44
4.OG	MI	60	45	45	43
<b>Zweibrücker Straße 21</b>					
EG	MI	60	45	41	39
1.OG	MI	60	45	41	39
2.OG	MI	60	45	41	39
<b>Zweibrücker Straße 24</b>					
EG	MI	60	-	49	-
1.OG	MI	60	-	48	-
2.OG	MI	60	-	48	-
<b>Zweibrücker Straße 26</b>					
EG	MI	60	45	40	39
1.OG	MI	60	45	41	39
2.OG	MI	60	45	41	39
3.OG	MI	60	45	40	39

Stand: 08.10.2021

**Tabelle B02**

GSB GbR  
 Prof. Dr. Kerstin Giering & Dipl. Wirt.-Ing. (FH) Sandra Strünke-Banz  
 Wendalinusstraße 2 - 66606 Sankt Wendel  
 Tel. 06851/939893-0 - www.gsb-gbr.de

Seite 1/1



**Schalltechnisches Gutachten**  
**Vorhabenbezogener Bebauungsplan `Zweibrücker Tor`, Stadt Homburg**  
**Zunahme des Verkehrslärms, Erschließungsvariante 2**  
**Beurteilungszeiträume Tag (06.00 - 22.00 Uhr) und Nacht (22.00 - 06.00 Uhr)**

Stockwerk	Nutzung	IGW		Prognose-Nullfall		Prognose-Planfall		Diff. alt/neu	
		Tag in dB(A)	Nacht in dB(A)	Tag in dB(A)	Nacht in dB(A)	Tag in dB(A)	Nacht in dB(A)	Tag in dB(A)	Nacht in dB(A)
<b>Am Zweibrücker Tor 3</b>									
EG	MI	64	54	68	59	69	<b>60</b>	0,3	0,6
1.OG	MI	64	54	68	59	69	59	0,4	0,7
2.OG	MI	64	54	68	58	68	59	0,4	0,7
3.OG	MI	64	54	67	58	67	58	0,4	0,7
<b>Am Zweibrücker Tor 5</b>									
EG	MI	64	54	66	56	67	58	0,9	1,2
1.OG	MI	64	54	66	57	67	58	0,9	1,3
2.OG	MI	64	54	66	56	67	58	1,1	1,5
3.OG	MI	64	54	66	56	67	58	1,1	1,5
<b>Am Zweibrücker Tor 7</b>									
EG	MI	64	54	66	56	67	58	1,1	1,4
1.OG	MI	64	54	66	57	67	58	1,2	1,5
2.OG	MI	64	54	66	57	67	58	1,3	1,6
3.OG	MI	64	54	66	56	67	58	1,3	1,7
4.OG	MI	64	54	66	56	67	58	1,4	1,8
<b>Am Zweibrücker Tor 9 Ost</b>									
EG	MI	64	-	67	-	67	-	0,2	-
1.OG	MI	64	54	67	58	68	58	0,2	0,6
2.OG	MI	64	54	67	57	67	58	0,2	0,6
3.OG	MI	64	54	67	57	67	58	0,2	0,6
4.OG	MI	64	54	66	57	67	57	0,2	0,6
<b>Am Zweibrücker Tor 9 Süd</b>									
EG	MI	64	-	69	-	<b>70</b>	-	0,3	-
1.OG	MI	64	54	69	60	<b>70</b>	<b>60</b>	0,4	0,7
2.OG	MI	64	54	69	59	69	<b>60</b>	0,3	0,7
3.OG	MI	64	54	68	59	69	59	0,4	0,7
4.OG	MI	64	54	67	58	68	59	0,5	0,8
<b>Am Zweibrücker Tor 12</b>									
EG	MI	-	-	-	-	-	-	-	-
1.OG	MI	64	54	61	49	62	52	1,2	2,6
2.OG	MI	64	54	61	50	62	52	1,1	2,2
3.OG	MI	64	54	61	50	62	52	1,0	1,8
4.OG	MI	64	54	61	50	62	52	1,0	1,7
<b>Zweibrücker Straße 24</b>									
EG	MI	64	-	<b>70</b>	-	<b>70</b>	-	0,2	-
1.OG	MI	64	-	<b>70</b>	-	<b>70</b>	-	0,3	-
2.OG	MI	64	-	69	-	<b>70</b>	-	0,4	-
<b>Zweibrücker Straße 34</b>									
EG	MI	64	54	65	54	65	55	0,5	1,2
1.OG	MI	64	54	65	54	65	55	0,4	1,2

Stand: 12.10.2021

**Tabelle B03**

GSB GbR  
Prof. Dr. Kerstin Giering & Dipl. Wirt.-Ing. (FH) Sandra Strünke-Banz  
Wendalinusstraße 2 - 66606 Sankt Wendel  
Tel. 06851/939893-0 - www.gsb-gbr.de

Seite 1/1

**Schalltechnisches Gutachten**  
**Vorhabenbezogener Bebauungsplan `Zweibrücker Tor`, Stadt Homburg**  
**Anlagenlärm, Erschließungsvariante 2**  
**Beurteilungszeiträume Tag (06.00 - 22.00 Uhr) und Nacht (22.00 - 06.00 Uhr - INS)**

Stockwerk	Nutzung	Immissionsrichtwert		Beurteilungspegel	
		IRW,T [dB(A)]	IRW,N [dB(A)]	LrT [dB(A)]	LrN [dB(A)]
<b>Am Zweibrücker Tor 12</b>					
EG	MI	-	-	-	-
1.OG	MI	60	45	49	<b>47</b>
2.OG	MI	60	45	48	<b>47</b>
3.OG	MI	60	45	48	<b>46</b>
4.OG	MI	60	45	47	45
<b>Zweibrücker Straße 21</b>					
EG	MI	60	45	41	39
1.OG	MI	60	45	41	39
2.OG	MI	60	45	41	39
<b>Zweibrücker Straße 24</b>					
EG	MI	60	-	49	-
1.OG	MI	60	-	48	-
2.OG	MI	60	-	48	-
<b>Zweibrücker Straße 26</b>					
EG	MI	60	45	40	39
1.OG	MI	60	45	40	39
2.OG	MI	60	45	40	39
3.OG	MI	60	45	40	39

Stand: 12.10.2021

**Tabelle B04**

GSB GbR  
 Prof. Dr. Kerstin Giering & Dipl. Wirt.-Ing. (FH) Sandra Strünke-Banz  
 Wendalinusstraße 2 - 66606 Sankt Wendel  
 Tel. 06851/939893-0 - www.gsb-gbr.de

Seite 1/1

**Schalltechnisches Gutachten**  
**Vorhabenbezogener Bebauungsplan `Zweibrücker Tor`, Stadt Homburg**  
**Zunahme des Verkehrslärms, Erschließungsvariante 3**  
**Beurteilungszeiträume Tag (06.00 - 22.00 Uhr) und Nacht (22.00 - 06.00 Uhr)**

Stockwerk	Nutzung	IGW		Prognose-Nullfall		Prognose-Planfall		Diff. alt/neu	
		Tag in dB(A)	Nacht in dB(A)	Tag in dB(A)	Nacht in dB(A)	Tag in dB(A)	Nacht in dB(A)	Tag in dB(A)	Nacht in dB(A)
<b>Am Zweibrücker Tor 3</b>									
EG	MI	64	54	68	59	69	59	0,3	0,5
1.OG	MI	64	54	68	59	69	59	0,4	0,6
2.OG	MI	64	54	68	58	68	59	0,4	0,6
3.OG	MI	64	54	67	58	67	58	0,4	0,6
<b>Am Zweibrücker Tor 5</b>									
EG	MI	64	54	66	56	67	57	0,9	1,1
1.OG	MI	64	54	66	57	67	58	1,0	1,3
2.OG	MI	64	54	66	56	67	58	1,1	1,4
3.OG	MI	64	54	66	56	67	58	1,1	1,4
<b>Am Zweibrücker Tor 7</b>									
EG	MI	64	54	66	56	67	58	1,2	1,5
1.OG	MI	64	54	66	57	67	58	1,3	1,5
2.OG	MI	64	54	66	57	67	58	1,4	1,6
3.OG	MI	64	54	66	56	67	58	1,4	1,7
4.OG	MI	64	54	66	56	67	58	1,4	1,8
<b>Am Zweibrücker Tor 9 Ost</b>									
EG	MI	64	-	67	-	67	-	0,2	-
1.OG	MI	64	54	67	58	68	58	0,3	0,5
2.OG	MI	64	54	67	57	67	58	0,2	0,5
3.OG	MI	64	54	67	57	67	58	0,3	0,5
4.OG	MI	64	54	66	57	67	57	0,3	0,5
<b>Am Zweibrücker Tor 9 Süd</b>									
EG	MI	64	-	69	-	<b>70</b>	-	0,3	-
1.OG	MI	64	54	69	60	<b>70</b>	<b>60</b>	0,4	0,6
2.OG	MI	64	54	69	59	<b>69</b>	<b>60</b>	0,3	0,6
3.OG	MI	64	54	68	59	<b>69</b>	<b>59</b>	0,4	0,7
4.OG	MI	64	54	67	58	<b>68</b>	<b>59</b>	0,5	0,7
<b>Am Zweibrücker Tor 12</b>									
EG	MI	-	-	-	-	-	-	-	-
1.OG	MI	64	54	61	49	62	51	1,0	1,7
2.OG	MI	64	54	61	50	62	51	1,0	1,3
3.OG	MI	64	54	61	50	62	52	0,8	1,1
4.OG	MI	64	54	61	50	62	51	0,9	1,0
<b>Zweibrücker Straße 24</b>									
EG	MI	64	-	<b>70</b>	-	<b>70</b>	-	0,2	-
1.OG	MI	64	-	<b>70</b>	-	<b>70</b>	-	0,3	-
2.OG	MI	64	-	69	-	<b>70</b>	-	0,4	-
<b>Zweibrücker Straße 34</b>									
EG	MI	64	54	65	54	65	55	0,5	1,1
1.OG	MI	64	54	65	54	65	55	0,5	1,0

Stand: 12.10.2021

**Tabelle B05**

GSB GbR  
Prof. Dr. Kerstin Giering & Dipl. Wirt.-Ing. (FH) Sandra Strünke-Banz  
Wendalinusstraße 2 - 66606 Sankt Wendel  
Tel. 06851/939893-0 - www.gsb-gbr.de

Seite 1/1

**Schalltechnisches Gutachten**  
**Vorhabenbezogener Bebauungsplan `Zweibrücker Tor`, Stadt Homburg**  
**Anlagenlärm, Erschließungsvariante 3**  
**Beurteilungszeiträume Tag (06.00 - 22.00 Uhr) und Nacht (22.00 - 06.00 Uhr - INS)**

Stockwerk	Nutzung	Immissionsrichtwert		Beurteilungspegel	
		IRW,T [dB(A)]	IRW,N	LrT [dB(A)]	LrN
<b>Am Zweibrücker Tor 7</b>					
EG	MI	60	45	41	39
1.OG	MI	60	45	41	39
2.OG	MI	60	45	41	39
3.OG	MI	60	45	41	39
4.OG	MI	60	45	40	39
<b>Am Zweibrücker Tor 9</b>					
EG	MI	60	0	42	0
1.OG	MI	60	45	42	40
2.OG	MI	60	45	42	40
3.OG	MI	60	45	42	40
4.OG	MI	60	45	41	39
<b>Am Zweibrücker Tor 12</b>					
EG	MI	-	-	-	-
1.OG	MI	60	45	47	45
2.OG	MI	60	45	46	45
3.OG	MI	60	45	46	44
4.OG	MI	60	45	45	43
<b>Zweibrücker Straße 21</b>					
EG	MI	60	45	41	39
1.OG	MI	60	45	41	39
2.OG	MI	60	45	41	39
<b>Zweibrücker Straße 24</b>					
EG	MI	60	-	49	-
1.OG	MI	60	-	48	-
2.OG	MI	60	-	48	-
<b>Zweibrücker Straße 26</b>					
EG	MI	60	45	40	39
1.OG	MI	60	45	40	39
2.OG	MI	60	45	41	39
3.OG	MI	60	45	40	39

Stand: 12.10.2021

**Tabelle B06**

GSB GbR  
 Prof. Dr. Kerstin Giering & Dipl. Wirt.-Ing. (FH) Sandra Strünke-Banz  
 Wendalinusstraße 2 - 66606 Sankt Wendel  
 Tel. 06851/939893-0 - www.gsb-gbr.de

Seite 1/1



Schalltechnisches Beratungsbüro  
Prof. Dr. Kerstin Giering &  
Dipl. Wirt.-Ing. (FH) Sandra Strünke-Banz  
Wendalinusstraße 2  
66606 Sankt Wendel  
Tel. 06851/939893-0

## **Schalltechnisches Gutachten**

### **Vorhabenbezogener Bebauungsplan 'Zweibrücker Tor' Stadt Homburg**

Sankt Wendel, den 22.12.2021

# Schalltechnisches Gutachten

## Vorhabenbezogener Bebauungsplan 'Zweibrücker Tor'

### Stadt Homburg

---

Auftraggeber: ZT Projekt GmbH  
Cappelallee 4  
66424 Homburg

Auftrag vom: 14.07.2021

Aufgabenstellung: Im Zuge des vorhabenbezogenen Bebauungsplanverfahrens 'Zweibrücker Tor' in der Stadt Homburg werden im Rahmen eines schalltechnischen Gutachtens die während der Offenlage eingegangenen immissionsschutzrechtlichen Belange detailliert betrachtet und bewertet.

Auftragnehmer: GSB GbR  
Prof. Dr. Kerstin Giering & Dipl. Wirt. – Ing. (FH) Sandra Strünke-Banz  
Wendalinusstraße 2  
66606 Sankt Wendel  
Telefon: 06851/939893-0

Bearbeitung durch: Dipl. Wirt. – Ing. (FH) Sandra Strünke-Banz

Dieser Bericht besteht aus 18 Seiten und den Anhängen A und B.  
Bericht-Nr. 21-071\_gut01

Sankt Wendel, 22.12.2021



Dipl. Wirt. – Ing. (FH) Sandra Strünke-Banz

# Inhaltsverzeichnis

	Seite
<b>1</b>	<b>Aufgabenstellung ..... 1</b>
<b>2</b>	<b>Voruntersuchung ..... 1</b>
<b>3</b>	<b>Immissionsschutz- und planungsrechtliche Grundlagen..... 1</b>
3.1	Anlagenlärm..... 2
3.2	Zunahme des Verkehrslärms..... 5
<b>4</b>	<b>Digitales Simulationsmodell..... 6</b>
<b>5</b>	<b>Schallberechnungsprogramm und gewählte Einstellungen ..... 7</b>
<b>6</b>	<b>Anlagenlärm ..... 8</b>
6.1	Vorgehensweise und schalltechnische Rahmenbedingungen ..... 8
6.2	Betriebs- und Nutzungsbeschreibung ..... 8
6.3	Emissionsdaten ..... 9
6.4	Geräuschemissionen ..... 10
6.5	Berechnungsergebnisse ..... 10
6.6	Beurteilung der Berechnungsergebnisse ..... 10
6.7	Aussagen zur Prognose ..... 11
<b>7</b>	<b>Zunahme des Verkehrslärms auf bestehenden Straßen ..... 11</b>
7.1	Vorgehensweise ..... 11
7.2	Ermittlung der Geräuschemissionen Straßenverkehr ..... 11
7.3	Ermittlung der Geräuschemissionen ..... 13
7.4	Berechnungsergebnisse ..... 13
7.5	Beurteilung der Berechnungsergebnisse ..... 14
<b>8</b>	<b>Zusammenfassung..... 15</b>
<b>9</b>	<b>Quellenverzeichnis ..... 16</b>



**Tabellen**

Tabelle 1	Schalltechnische Orientierungswerte (OW) für Anlagenlärm gemäß Beiblatt 1 zu DIN 18005 Teil 1.....	3
Tabelle 2	Immissionsrichtwerte (IRW) für Anlagenlärm gemäß TA Lärm.....	3
Tabelle 3	Immissionsgrenzwerte (IGW) für Verkehrslärm gemäß 16. BImSchV .....	6
Tabelle 4	Zunahme des Verkehrslärms, Prognose-Nullfall – Straßenverkehrsmengen und längenbezogener Schalleistungspegel $L_w$ .....	12
Tabelle 5	Zunahme des Verkehrslärms, Prognose-Planfall – Straßenverkehrsmengen und längenbezogener Schalleistungspegel $L_w$ .....	12

## **Anhang A**

### **Abbildungen**

Abbildung A01	Vorhabenbezogener Bebauungsplanentwurf 'Zweibrücker Tor', Stand: 09. November 2021
Abbildung A02	Vorhaben- und Erschließungsplanentwurf 'Zweibrücker Tor', Stand: 09. November 2021
Abbildung A03	Übersichtslageplan Anlagenlärm, Lage und Bezeichnung der repräsentativen Immissionsorte und Darstellung der Schallquellen
Abbildung A04	Übersichtslageplan Zunahme des Verkehrslärms, Lage und Bezeichnung der repräsentativen Immissionsorte

## **Anhang B**

### **Tabellen**

Tabelle B01	Anlagenlärm, Beurteilungszeitraum Tag (06.00 - 22.00 Uhr) und Nacht (22.00 – 06.00 Uhr – INS), Dokumentation der mittleren Ausbreitungsberechnung an einem ausgewählten Immissionsort
Tabelle B02	Zunahme des Verkehrslärms, Prognose-Nullfall, Dokumentation der umgesetzten Emissionspegel
Tabelle B03	Zunahme des Verkehrslärms, Prognose-Planfall, Dokumentation der umgesetzten Emissionspegel

## **Anhang C**

### **Tabellen**

Tabelle C01	Anlagenlärm, Erschließungsvariante 3, Beurteilungszeitraum Tag (06.00 – 22.00 Uhr) und Nacht (22.00 – 06.00 Uhr - INS)
Tabelle C02	Zunahme des Verkehrslärms, Erschließungsvariante 3, Beurteilungszeitraum Tag (06.00 – 22.00 Uhr) und Nacht (22.00 – 06.00 Uhr)

## 1 Aufgabenstellung

Im Zentrum von Homburg soll eine mindergenutzte bzw. brachliegende Fläche westlich der Zweibrücker Straße und südlich der Straße 'Am Zweibrücker Tor' überplant werden. Derzeit wird das Plangebiet weitgehend als Parkplatz genutzt. Auf der Fläche sollen innenstadttypische Nutzungen sowie Wohnungen entstehen. Auf dem Grundstück sind insgesamt fünf Gebäude und eine Tiefgarage mit 240 Stellplätzen geplant. Das städtebauliche Konzept sieht bei vier dieser Gebäude 3 – 5 Geschosse sowie bei einem Gebäude 13 Geschosse und ein Staffelgeschoss vor. Es ist die Ausweisung eines Urbanen Gebietes beabsichtigt.

Der Stadtrat hat am 16.12.2020 die Einleitung des Verfahrens des vorhabenbezogenen Bebauungsplans 'Zweibrücker Tor' sowie die öffentliche Auslegung beschlossen. Im Zuge der Offenlage sind hinsichtlich der planbedingten Zunahme des Verkehrslärms und der Geräuscheinwirkungen aufgrund der Tiefgarage Bedenken eingegangen. In der vorliegenden schalltechnischen Untersuchung sollen diese immissionsschutzrechtlichen Belange detailliert betrachtet werden.

In der Abbildung A01 ist der Entwurf des vorhabenbezogenen Bebauungsplans mit Stand vom 09. November 2021 und in der Abbildung A02 der Entwurf des Vorhaben- und Erschließungsplans mit Stand vom 09. November 2021 dargestellt.

## 2 Voruntersuchung

Im Projektverlauf wurden 3 Erschließungsvarianten diskutiert:

- Variante 1: Zufahrt über die Straße 'Am Zweibrücker Tor', Ausfahrt über die Zweibrücker Straße
- Variante 2: Zufahrt über die Stichstraße 'Mix-Markt', Ausfahrt über die Zweibrücker Straße
- Variante 3: Zufahrt über die Stichstraße 'Mix-Markt' und die Straße 'Am Zweibrücker Tor', Ausfahrt über die Zweibrücker Straße

Im Zuge einer schalltechnischen Voruntersuchung /1/ wurden die schalltechnischen Auswirkungen aller Erschließungsvarianten überprüft und bewertet. Unter Berücksichtigung auch weiterer Aspekte wurde die Erschließungsvariante 3 im städtebaulichen Konzept umgesetzt, die im schalltechnischen Gutachten näher betrachtet wird.

## 3 Immissionsschutz- und planungsrechtliche Grundlagen

Zur Ausweisung des Urbanen Gebietes wird der vorhabenbezogene Bebauungsplan 'Zweibrücker Tor' /2/ aufgestellt. Die gesetzliche Grundlage für Bebauungspläne ist das

- Baugesetzbuch (BauGB) in der Fassung der Bekanntmachung vom 3. November 2017 (BGBl. I S. 3634), zuletzt geändert am 10. September 2021 (BGBl. I S. 4147, 4151) /3/.

Bei der Aufstellung von Bebauungsplänen sind die allgemeinen Anforderungen an gesunde Wohn- und Arbeitsverhältnisse sowie die Belange des Umweltschutzes entsprechend § 1 Abs. 6 Nr. 1 BauGB /3/ zu berücksichtigen.

Die gesetzliche Grundlage für die Beurteilung der Immissionen stellt das

- 'Gesetz zum Schutz vor schädlichen Umwelteinwirkungen durch Luftverunreinigungen, Geräusche, Erschütterungen und ähnliche Vorgänge' - Bundes-Immissionsschutzgesetz – BImSchG, zuletzt geändert am 24. September 2021 (BGBl. I S. 4458) /4/

dar.

Gemäß § 50 BImSchG /4/ sind 'bei raumbedeutsamen Planungen und Maßnahmen die für eine bestimmte Nutzung vorgesehenen Flächen einander so zuzuordnen, dass schädliche Umwelteinwirkungen ... auf die ausschließlich oder überwiegend dem Wohnen dienenden Gebiete ... so weit wie möglich vermieden werden'. Der Schallschutz wird dabei für die Praxis durch die

- DIN 18005-1 'Schallschutz im Städtebau – Teil 1: Grundlagen und Hinweise für die Planung' /5/ in Verbindung mit dem
- Beiblatt 1 zu DIN 18005, Teil 1 'Schallschutz im Städtebau - Berechnungsverfahren - Schalltechnische Orientierungswerte für die städtebauliche Planung' /6/

konkretisiert.

Nach DIN 18005, Teil 1, Beiblatt 1 /6/ sind bei der Bauleitplanung in der Regel den verschiedenen schutzbedürftigen Nutzungen (z. B. Bauflächen, Baugebiete, sonstige Flächen) die nachfolgenden Orientierungswerte für den Beurteilungspegel zuzuordnen. Ihre Einhaltung oder Unterschreitung ist wünschenswert, um die mit der Eigenart des betreffenden Baugebietes oder der betreffenden Baufläche verbundene Erwartung auf angemessenen Schutz vor Lärmbelastung zu erfüllen.

Die Beurteilungspegel der Geräusche verschiedener Arten von Schallquellen (Verkehr, Industrie und Gewerbe, Sportlärm) sollen wegen der unterschiedlichen Einstellung der Betroffenen zu verschiedenen Arten von Geräuschquellen jeweils für sich allein mit den Orientierungswerten verglichen und nicht energetisch addiert werden.

### **3.1 Anlagenlärm**

Die Tabelle 1 zeigt in einer Übersicht die Orientierungswerte für verschiedene Gebietsnutzungen für Anlagenlärm.

Tabelle 1 Schalltechnische Orientierungswerte (OW) für Anlagenlärm gemäß Beiblatt 1 zu DIN 18005  
Teil 1

Gebietsart	Orientierungswert in dB(A)	
	Tags (06.00-22.00)	Nachts (22.00-06.00)
Reine Wohngebiete (WR), Wochenendhausgebiete und Ferienhausgebiete	50	35
Allgemeine Wohngebiete (WA), Kleinsiedlungsgebiete (WS) und Campingplatzgebiete	55	40
Friedhöfe, Kleingartenanlagen und Parkanlagen	55	55
Besondere Wohngebiete (WB)	60	40
Dorfgebiete (MD) und Mischgebiete (MI)	60	45
Kerngebiete (MK) und Gewerbegebiete (GE)	65	50
Sonstige Sondergebiete, soweit sie schutzbedürftig sind, je nach Nutzungsart	45 bis 65	35 bis 65

Die Tageswerte beziehen sich auf einen Beurteilungspegel für die Zeit von 06.00 bis 22.00 Uhr. Für die Nachtwerte gilt der Zeitraum von 22.00 bis 06.00 Uhr. Der Beurteilungspegel beinhaltet eine energetische Mittelung der Immissionspegel innerhalb der genannten Zeitintervalle.

Über die Vorgaben der DIN 18005-1 hinaus nennt die

- Sechste Allgemeine Verwaltungsvorschrift zum Bundes-Immissionsschutzgesetz 'Technische Anleitung zum Schutz gegen Lärm (TA Lärm)' vom 26. August 1998 /7/

immissionsschutzrechtlich verbindlich für gewerbliche Anlagen die an schutzwürdigen Nutzungen einzuhaltenden Immissionsrichtwerte. Die Zahlenwerte der Immissionsrichtwerte entsprechen, bis auf die Gebietsarten Kerngebiete und Urbane Gebiete, den Orientierungswerten der DIN 18005, siehe dazu Tabelle 2. Da die DIN 18005 auf die TA Lärm verweist, wird zur weiteren Beurteilung auf die Vorgaben der TA Lärm zurückgegriffen.

Tabelle 2 Immissionsrichtwerte (IRW) für Anlagenlärm gemäß TA Lärm

Nr.	Gebietsart	Immissionsrichtwert in dB(A)	
		Tags (06.00-22.00)	Nachts (22.00-06.00)
1	Kurgebiete, Krankenhäuser und Pflegeanstalten	45	35
2	Reine Wohngebiete (WR)	50	35
3	Allgemeine Wohngebiete (WA) und Kleinsiedlungsgebiete (WS)	55	40
4	Kerngebiete (MK), Dorfgebiete (MD) und Mischgebiete (MI)	60	45
5	Urbane Gebiete (MU)	63	45
6	Gewerbegebiete (GE)	65	50
7	Industriegebiete (GI)	70	70

Die schutzwürdigen Wohnnutzungen in der Umgebung des Plangebiets werden entsprechend der Schutzwürdigkeit wie die eines Mischgebietes eingestuft. Die Schutzwürdigkeit der umliegenden Wohnbebauung wurde anhand des vorliegenden Flächennutzungsplans /8/ festgelegt. Für ein Mischgebiet sind die Immissionsrichtwerte von 60 dB(A) am Tag und 45 dB(A) in der Nacht maßgeblich zur Beurteilung der Anlagenlärmsituation.

Anhand georeferenzierter Fotos aus dem Tool 'Mapillary' /9/ lässt sich erkennen, dass das Erdgeschoss (EG) des Gebäudes 'Am Zweibrücker Tor 9' als Büro- und Praxisraum, das EG des Gebäudes 'Am Zweibrücker Tor 12' als Gewerbefläche sowie das Gebäude Zweibrücker Straße 24 als Amtsgericht genutzt wird. Daher kann im EG des Gebäudes 'Am Zweibrücker Tor 12' auf die Darstellung des Tag- und Nachtzeitraums sowie an den Gebäuden 'Am Zweibrücker Tor 9' und 'Zweibrücker Straße 24' auf die Darstellung des Nachtzeitraums<sup>1</sup> verzichtet werden.

Die Immissionsrichtwerte der TA Lärm sind dabei, wie auch die Orientierungswerte des Beiblatts 1 der DIN 18005, auf die Gesamtbelastung durch Anlagenlärm anzuwenden. Unter der Gesamtbelastung ist die Belastung an einer schutzwürdigen Nutzung zu verstehen, die von allen Anlagen, für die die TA Lärm gilt, hervorgerufen wird. Wirken also auf den maßgeblichen Immissionsort mehrere Anlagen oder Betriebe ein, so ist sicherzustellen, dass in der Summe die Immissionsrichtwerte eingehalten werden.

In der Umgebung des Plangebiets sind weitere gewerbliche Nutzungen vorhanden. Westlich des Plangebiets befinden sich Märkte (Edeka, Mix-Markt), südlich ein BioFrischMarkt, ein Friseursalon, eine Bäckerei und östlich befinden sich ein Kino, das Amtsgericht und das Kulturzentrum.

Gemäß Nr. 3.2.1 der TA Lärm kann auf die Untersuchung der Vorbelastung verzichtet werden, wenn die von der zu beurteilende Anlage ausgehende Zusatzbelastung die Immissionsrichtwerte nach Nr. 6.1 am maßgeblichen Immissionsort um mindestens 6 dB(A) unterschreitet. In dem vorliegenden Fall wird daher zunächst auf die Untersuchung der Vorbelastung durch die umliegenden gewerblichen Nutzungen verzichtet und für den Beurteilungszeitraum Tag (06.00-22.00 Uhr) auf das Kriterium IRW-6 abgestellt. Im Nachtzeitraum (22.00-06.00 Uhr) kann davon ausgegangen werden, dass keine gewerblichen Nutzungen in einem relevanten Umfang an den maßgeblichen Immissionsorten in der Umgebung des Planvorhabens einwirken und somit der Immissionsrichtwert ausgeschöpft werden kann.

Mit den o. g. Immissionsrichtwerten muss der für den Immissionsort ermittelte Beurteilungspegel verglichen werden. Zur Ermittlung des Beurteilungspegels wird entsprechend den Vorschriften der TA Lärm aus den während der Einwirkungszeit am Immissionsort vorhandenen, meist schwankenden Geräuschen durch energetische Mittelung über die Zeit ein Mittelungspegel (äquivalenter Dauerschallpegel) gebildet. Durch die Umrechnung auf den Bezugszeitraum von 16 Stunden tagsüber und auf eine Stunde nachts, - lauteste Nachtstunde (INS)- und unter Berücksichtigung von Zuschlägen für Impuls-, Ton- oder Informationshaltigkeit ergibt sich daraus der Beurteilungspegel, der mit den Immissionsrichtwerten zu vergleichen ist. Der Immissionsrichtwert ist überschritten, wenn der Beurteilungspegel höher liegt als der Richtwert oder wenn kurzzeitige Geräuschspitzen den Immissionsrichtwert tagsüber um mehr als 30 dB(A) oder nachts um mehr als 20 dB(A) überschreiten ('Spitzenpegelkriterium').

Der zulässige Spitzenpegel für einzelne kurzzeitige Geräuschspitzen für Mischgebiete liegt bei 90 dB(A) am Tag und 65 dB(A) in der Nacht. Aufgrund der Höhe des zulässigen Spitzenpegels in Verbindung mit dem Abstand zur Emissionsquelle kann auf die Untersuchung im Beurteilungszeitraum Tag verzichtet werden, da schalltechnische Konflikte nicht zu erwarten sind.

---

<sup>1</sup> In Büroräumen gilt der Immissionsrichtwert des Tagzeitraumes, es kann sicher ausgeschlossen werden, dass dieser im Nachtzeitraum überschritten wird.

Im Beurteilungszeitraum Nacht werden die Geräuscheinwirkungen nur durch die dem Wohnen zugehörigen Stellplätze verursacht. Stellplatzimmissionen von Parkplätzen im Wohnbereich gehören zu den 'Alltagserscheinungen' und werden damit als hinnehmbar eingestuft<sup>2</sup>. Hier gilt das gegenseitige Gebot der Rücksichtnahme, die Geräuschcharakteristik der Spitzenpegel durch die der Tiefgarage zugeordneten Parkvorgänge unterscheidet sich in keiner Weise von der durch Anwohner verursachten. Die Maximalpegel können ebenso an den in unmittelbarer Nähe zum Plangebiet vorhandenen öffentlichen und privaten Stellplätze entlang der Straßen 'Am Zweibrücker Tor' und 'Unteren Allee' entstehen. Auf eine detaillierte Untersuchung des Spitzenpegelkriteriums wird im Beurteilungszeitraum Nacht verzichtet.

### 3.2 Zunahme des Verkehrslärms

Für die Beurteilung der Zunahme des Verkehrslärms auf den bestehenden Straßen gibt es keine rechtlich fixierte Beurteilungsgrundlage. Die schalltechnischen Auswirkungen von städtebaulichen Projekten sind im Einzelfall zu diskutieren und zu beurteilen.

Eine planbedingte Zunahme des Verkehrslärms durch eine Einspeisung zusätzlichen Verkehrs auf vorhandenen Straßen ist für lärmbeeinträchtigte Bereiche außerhalb des Bebauungsplans grundsätzlich in die Abwägung einzubeziehen. Lediglich wenn der Lärmzuwachs völlig geringfügig ist und sich nur unwesentlich auf benachbarte Grundstücke auswirkt, muss die Zunahme des Verkehrslärms nicht in die Abwägung eingestellt werden.

In Anlehnung an die

- Sechszehnte Verordnung zu Durchführung des Bundes-Immissionsschutzgesetzes (Verkehrslärmschutzverordnung – 16. BImSchV) /10/
- Achtzehnte Verordnung zu Durchführung des Bundes-Immissionsschutzgesetzes Sportanlagenlärmschutzverordnung – 18. BImSchV) /11/

die TA Lärm, sowie die aktuelle Rechtsprechung können verschiedene Kriterien zur Beurteilung der Zunahme des Verkehrslärms herangezogen werden:

- Zunahme des Verkehrslärms um mindestens 3 dB,
- Überschreitung der Immissionsgrenzwerte der 16. BImSchV,
- Überschreitung der Schwelle zur Gesundheitsgefährdung von 70 dB(A) am Tag und 60 dB(A) in der Nacht,
- weitere Erhöhung der Lärmbelastung, in Bereichen, in denen die Schwelle zur Gesundheitsgefährdung bereits überschritten ist,
- Ursachenzusammenhang (u. a. Aufteilung des zusätzlichen Verkehrs auf mehrere Straßenabschnitte, Vermischung mit dem übrigen Verkehr),
- Funktion sowie Klassifizierung der bestehenden Straßen,
- Schutzwürdigkeit der betroffenen Gebiete,
- Art und Umfang des Planvorhabens und dessen Eingliederung in die bereits bestehende Baustruktur oder städtebauliche Situation.

---

<sup>2</sup> Vgl. Kapitel 10.2.3 Parkplatzlärmstudie /14/

Eine Beurteilung ausschließlich anhand von Beurteilungspegeln sowie der rechnerischen Zunahme des Verkehrslärms scheidet von vornherein aus, da dadurch der benötigte Bezug zum Einzelfall nicht gewahrt bleibt. So kann beispielsweise eine Zunahme des Verkehrslärms in Ortsrandlage im Einzelfall nicht hinnehmbar sein, selbst wenn Orientierungs- oder Grenzwerte nicht überschritten werden. An einer vielbefahrenen klassifizierten Bundesstraße in einem urbanen Raum kann dagegen eine Zunahme des Verkehrslärms selbst dann noch hinnehmbar sein, wenn Immissionsgrenzwerte bereits überschritten sind und ein Planvorhaben eine weitere Lärmzunahme bedingt. Die Tabelle 3 zeigt in einer Übersicht die Immissionsgrenzwerte der 16. BImSchV für verschiedene Gebietsnutzungen.

Tabelle 3 Immissionsgrenzwerte (IGW) für Verkehrslärm gemäß 16. BImSchV

Gebietsart	Immissionsgrenzwert in dB(A)	
	Tags (06.00-22.00)	Nachts (22.00-06.00)
Krankenhäuser, Schulen, Kurheime und Altenheime	57	47
Reine (WR) und Allgemeine Wohngebiete (WA), Kleinsiedlungsgebiete (WS)	59	49
Kerngebiete (MK), Dorfgebiete (MD) und Mischgebiete (MI)	64	54
Gewerbegebiete (GE)	69	59

Die Überschreitung der Schwelle zur Gesundheitsgefährdung von 70 dB(A) am Tag bzw. 60 dB(A) in der Nacht ist besonders beachtenswert. Diese kann eine absolute Planungssperre markieren (vgl. /12/), sofern nicht andere Belange dem Recht der Anwohner auf Schallschutz entgegenstehen.

#### 4 Digitales Simulationsmodell

Es wurde zunächst ein digitales Simulationsmodell (DSM) erstellt, um die für die Schallausbreitung bedeutsamen topografischen und baulichen Gegebenheiten lage- und höhenmäßig zu erfassen und in ein abstraktes Computermmodell umzusetzen.

Die Lage der vorhandenen Gebäude wird den zur Verfügung gestellten Katasterdaten /13/ entnommen. Die Höhen der Gebäude wurden anhand von georeferenzierten Fotos aus dem Tool 'Mapillary' /9/ umgesetzt.

Das Gelände im Plangebiet und der näheren Umgebung ist eben. Der Zufahrtsweg zur geplanten Tiefgarage wurde anhand des vorliegenden Lageplans /14/ modelliert. Die Bebauung im Plangebiet wird nach dem Vorhaben- und Erschließungsplan vom 09. November 2021 /15/ umgesetzt. Das Erdgeschoss wird mit einer Geschosshöhe von 2,8 m umgesetzt. Für jedes weitere Geschoss wird eine Höhe von 2,8 m addiert.

Das DSM berücksichtigt die entsprechend der Aufgabenstellung relevanten Schallquellen nach Lage und Höhe mit den für sie ermittelten Emissionen.



## 5 Schallberechnungsprogramm und gewählte Einstellungen

Der Aufbau des digitalen Simulationsmodells und die Durchführung aller schalltechnischen Berechnungen erfolgten mit dem Schallberechnungsprogramm SoundPLAN 8.2 der Firma SoundPLAN GmbH, Update vom 22.November 2021.

Für die Ausbreitungsberechnungen wurden folgende Rechenlaufparameter gewählt:

### Anlagen

- Reflexionsordnung: 3
- Maximaler Reflexionsabstand zum Empfänger: 200 m
- Maximaler Reflexionsabstand zur Quelle: 50 m
- Suchradius: 5.000 m
- Filter: dB(A)
- Toleranz: 0,1 dB
- Zulässige Toleranz gilt für jeden Quell-Teilpegel
- Richtlinie DIN ISO 9613-2:
  - Begrenzung des Beugungsverlusts einfach / mehrfach: 20,0 dB / 25,0 dB
  - Berechnung mit Seitenbeugung: ja
  - Verwende Glg. ( $A_{bar} = D_z - \text{Max}(A_{gr}, 0)$ ) statt Glg. 12 ( $A_{bar} = D_z - A_{gr}$ ) für die Einfügedämpfung; (empfohlen)
  - Umgebung: Luftdruck 1.013,3 mbar, relative Feuchte 70 %, Temperatur 10 °C
  - Meteorologische Korrektur  $C_0 = 0$  dB
  - Bodeneffekt: berechnet.

### Verkehr:

- Reflexionsordnung: 2
- Maximaler Reflexionsabstand zum Empfänger: 200 m
- Maximaler Reflexionsabstand zur Quelle: 50 m
- Suchradius: 5.000 m
- Filter: dB(A)
- Toleranz: 0,1 dB
- Zulässige Toleranz gilt für jeden Quell-Teilpegel
- Richtlinie RLS-19

## 6 Anlagenlärm

### 6.1 Vorgehensweise und schalltechnische Rahmenbedingungen

Das Ziel der Untersuchungen zum Anlagenlärm ist es, die aufgrund der Entwicklung des Plangebiets auftretenden Geräuscheinwirkungen durch die geplante Tiefgarage auf die schutzwürdigen Nutzungen außerhalb des Plangebiets zu bewerten und falls erforderlich, ein Schallschutzkonzept zu entwickeln.

Die geplante Tiefgarage sieht die Schaffung von 240 Stellplätzen vor. Wie bereits in Kapitel 2 erläutert, wurde die Erschließungsvariante 3 als favorisierte Variante zur Erschließung für das Plangebiet ausgewählt. Demnach sind die beiden Zufahrten über die Stichstraße 'Mix-Markt' und die Straße 'Am Zweibrücker Tor' sowie die Ausfahrt über die Zweibrücker Straße geplant.

Zum Zeitpunkt der Erstellung des schalltechnischen Gutachtens lag noch keine Detailplanung zur geplanten Tiefgarage vor, daher wurde die Schallabstrahlung über die Tiefgaragentore im Sinne einer konservativen Herangehensweise direkt an den Gebäudefassaden modelliert <sup>3</sup>.

### 6.2 Betriebs- und Nutzungsbeschreibung

Die Anzahl der Fahrzeugbewegungen für die Tiefgarage wurde der vorliegenden Verkehrsuntersuchung zur Erschließungsvariante 3 /17/ entnommen. Die Verkehrsuntersuchung berücksichtigt im Vergleich zu den Verkehrsmengen der Erschließungsvarianten 1 und 2 einen höheren Anteil an dem Bereich Pflege / Betreutes Wohnen im Plangebiet. Im Sinne einer konservativen Herangehensweise werden zur schalltechnischen Berechnung die DTV<sub>w</sub>-Werte (durchschnittlicher täglicher Verkehr an Werktagen) aus der Verkehrsuntersuchung herangezogen.

Im Beurteilungszeitraum Tag (06.00 – 22.00 Uhr) werden jeweils 720 Zu- und Abfahrten angesetzt (Fahrzeugbewegungen durch Wohnen und Gewerbe). Davon erfolgen 427 Zufahrten über die Stichstraße 'Mix-Markt' und 293 Zufahrten über die Straße 'Am Zweibrücker Tor'. Die Ausfahrt von 720 Fahrzeugbewegungen findet über die Zweibrücker Straße statt. Im Beurteilungszeitraum Nacht (22.00 – 06.00 – lauteste Nachtstunde) werden insgesamt 95 Zu- und Abfahrten erwartet. Da zur Beurteilung jedoch die lauteste Nachtstunde maßgeblich ist, wird davon ausgegangen, dass 1/3 der Fahrzeugbewegungen in der lautesten Nachtstunde stattfinden. Davon erfolgen 20 Zufahrten über die Stichstraße 'Mix-Markt' und 12 Zufahrten über die Straße 'Am Zweibrücker Tor'. Die Ausfahrt von 32 Fahrzeugbewegungen findet über die Zweibrücker Straße statt.

Die Lage und Bezeichnung der Schallquellen können der Abbildung A03 im Anhang A entnommen werden.

---

<sup>3</sup> Es kann davon ausgegangen werden, dass bei einer detaillierteren Modellierung der Tiefgarage geringere Beurteilungspegel ermittelt werden.

### 6.3 Emissionsdaten

#### Fahrbewegungen von Pkw

Entsprechend den Vorgaben der RLS-90 /18/ wird unter Berücksichtigung der geometrischen Korrektur (19,0 dB) bei einer Geschwindigkeit von 30 km/h ein längenbezogener Schallleistungspegel  $L_{WA}'$  von 47,5 dB(A) je Meter, Fahrzeug und Stunde ermittelt. Die Fahrbahnoberfläche wird asphaltiert angenommen.

Die Objekthöhe wird mit 0,5 m über Grund angenommen.

#### Schallabstrahlung über das geöffnete Garagentor

Die Schallabstrahlung berechnet sich nach Formel 12 der Parkplatzlärmstudie /16/ wie folgt:

$$L_{W'',1h} = 50 \text{ dB(A)} + 10 \cdot \lg(B \cdot N)$$

$B \cdot N$  ist die Zahl der Fahrzeugbewegungen je Stunde.

#### Berücksichtigung der Einwirkzeiten der Schallquellen

Die angegebenen Schallleistungspegel der Schallquellen beziehen sich auf einen Vorgang je Stunde bzw. bei Parkbewegungen auf eine Bewegung je Stellplatz und Stunde. Zur Berücksichtigung der tatsächlichen Anzahl der Vorgänge bzw. der tatsächlichen Einwirkzeiten erfolgt eine Korrektur ( $dL_w$ ) für die Zeitbereiche Tag (06.00 - 22.00 Uhr) und Nacht (22.00 - 06.00 Uhr – lauteste Nachtstunde). Die Korrekturen werden wie folgt ermittelt:

Beurteilungszeitraum Tag (16 h)

$$dL_w(L_rT) = 10 \cdot \log \left( \frac{\text{Anzahl der Vorgänge bzw. Einwirkzeit gesamt [h]}}{16} \right)$$

Beurteilungszeitraum Nacht (1 h-INS)

$$dL_w(L_rN) = 10 \cdot \log \left( \frac{\text{Anzahl der Vorgänge bzw. Einwirkzeit gesamt [h]}}{1} \right)$$

Die Schallquellen wurden mit einem repräsentativen Frequenzspektrum umgesetzt. Im Anhang B ist in der Tabelle B01 als Ausdruck aus dem Berechnungsprogramm u. a. die der schalltechnischen Berechnung zugrunde liegenden Schallleistungspegel aller Schallquellen und die mittlere Ausbreitungsberechnung für einen ausgewählten Immissionsort dargestellt.

## 6.4 Geräuschimmissionen

Zur Durchführung der Ausbreitungsberechnungen wird als Berechnungsvorschrift die

- DIN ISO 9613-2 'Dämpfung des Schalls bei der Ausbreitung im Freien, Teil 2: Allgemeines Berechnungsverfahren' vom Oktober 1999 /19/ herangezogen.

Zur Ermittlung der Geräuschweirwirkungen werden an die nächstgelegenen schutzwürdigen Nutzungen repräsentative Immissionsorte gelegt. Der unterste Immissionsort, auf Höhe des Fensters im Erdgeschoss, wird mit 2,4 m Höhe angenommen. Für die darüber liegenden Aufpunkte addiert sich je Stockwerk eine Höhe von 2,8 m.

Als Bodenfaktor zur Beschreibung der akustischen Eigenschaften des Bodens wird im gesamten Untersuchungsraum ein Wert von 0,4 (teilweise schallharter, teilweise poröser Boden) angenommen.

## 6.5 Berechnungsergebnisse

Die Berechnungsergebnisse sind in der Tabelle C01 im Anhang C dargestellt.

Tabelle C01 Anlagenlärm, Erschließungsvariante 3, Beurteilungszeitraum Tag (06.00 - 22.00 Uhr) und Nacht (22.00 – 06.00 Uhr – INS)

Die Tabelle zeigt stockwerksweise alle Beurteilungspegel an repräsentativen Immissionsorten für den Beurteilungszeitraum Tag (06.00 – 22.00 Uhr) und den Beurteilungszeitraum Nacht (22.00 – 06.00 Uhr – INS). Die Einhaltung der Immissionsrichtwerte sind durch schwarze Zahlenwerte dargestellt; Überschreitungen würden in Rot angegeben.

## 6.6 Beurteilung der Berechnungsergebnisse

Im Beurteilungszeitraum **Tag** (06.00 – 22.00 Uhr) wird der zulässige Immissionsrichtwert für ein Mischgebiet von 60 dB(A) an allen Immissionsorten sicher eingehalten. Der höchste Beurteilungspegel wird an dem Immissionsort 'Zweibrücker Straße 24' mit 49 dB(A) ermittelt. Der Immissionsrichtwert wird um 11 dB unterschritten. Wie bereits in Kapitel 3.1 erläutert, kann gemäß Nr. 3.2.1 der TA Lärm auf die Untersuchung der Vorbelastung verzichtet werden, wenn die von der zu beurteilende Anlage ausgehende Zusatzbelastung die Immissionsrichtwerte nach Nr. 6.1 am maßgeblichen Immissionsort um mindestens 6 dB(A) unterschreitet.

Im Beurteilungszeitraum **Nacht** (22.00 – 06.00 – lauteste Nachtstunde) wird der zulässige Immissionsrichtwert von 45 dB(A) ebenfalls an allen Immissionsorten eingehalten. Der höchste Beurteilungspegel wird an dem Immissionsort 'Am Zweibrücker Tor 12' in den zum Wohnen genutzten Geschossen mit 45 dB(A) ermittelt. An den übrigen Gebäuden werden Beurteilungspegel um 40 dB(A) ermittelt.

Die Erarbeitung eines Schallschutzkonzeptes hinsichtlich des Anlagenlärms wird nicht erforderlich. Die Nutzung der Tiefgarage kann somit als schalltechnisch verträglich eingestuft werden. Um die

Geräuscheinwirkungen durch die geplante Tiefgarage auf die umliegenden Nutzungen insbesondere für den Nachtzeitraum (Ausschöpfung des IRW am IO 'Am Zweibrücker Tor 12') zu mindern, wird empfohlen, die Regenrinne (z.B. mit verschraubten Gusseisenplatten) und das Rolltor der Tiefgarage nach dem Stand der Lärminderungstechnik auszubilden.

## 6.7 Aussagen zur Prognose

Alle in den Immissionsprognosen angesetzten Emissionsdaten der im Gutachten berücksichtigten Schallquellen basieren auf autorisierten Daten, validierten Studien und konservativen Annahmen. Die Schallausbreitung erfolgt für den Anlagenlärm unter schallausbreitungsgünstigen Mitwindbedingungen ( $C_0 = 0$  dB).

Die Tiefgarageein- und -ausfahrt wurde unmittelbar an das Gebäude modelliert. In der Realität ist davon auszugehen, dass diese Öffnung weiter zurückversetzt realisiert wird. Aus diesem Grund ist davon auszugehen, dass niedrigere Beurteilungspegel auftreten.

## 7 Zunahme des Verkehrslärms auf bestehenden Straßen

### 7.1 Vorgehensweise

Bei der Realisierung des Planvorhabens kommt es auf den vorhandenen Straßen in der Umgebung des Plangebiets zu einer Zunahme des Verkehrslärms, da das Plangebiet über diese Straßen an das öffentliche Straßennetz angebunden werden soll.

Bei der Untersuchung der 'Zunahme des Verkehrslärms' ist der Prognose-Nullfall (ohne Realisierung des Planvorhabens) dem Prognose-Planfall (mit Realisierung des Planvorhabens, Erschließungsvariante 3) gegenüberzustellen und die jeweilige Geräuschbelastung sowie die Verkehrszunahme an den umliegenden schutzwürdigen Nutzungen sind zu ermitteln. Bei der Beurteilung wird auf die unter Kapitel 3.2 genannten Kriterien zurückgegriffen.

Die Lage der untersuchten Straßenabschnitte und der repräsentativen Immissionsorte kann der Abbildung A04 im Anhang A entnommen werden. In der Tabelle B02 sind die für die schalltechnische Berechnung relevanten Parametern für den Prognose-Nullfall und in der Tabelle B03 für den Prognose-Planfall im Anhang B dokumentiert.

### 7.2 Ermittlung der Geräuschemissionen Straßenverkehr

Zur Ermittlung der Geräuschemissionen des Straßenverkehrs wird die

- Richtlinien für den Lärmschutz an Straßen – RLS 19, Ausgabe 2019, Richtlinie zum Ersatz der RLS-90 mit der Verabschiedung der Änderung der 16. BImSchV (VkBf. 2019, Heft 20, lfd. Nr. 139, S. 398) /20/

herangezogen.

Die zur Berechnung der Straßenverkehrsemissionen maßgeblichen durchschnittlichen täglichen Verkehrsmengen (DTV) für die umliegenden Straßenabschnitte wurde der vorliegenden Verkehrsuntersuchung /17/ zur Erschließungsvariante 3 entnommen. Da für den Kreisel keine Verteilung der Verkehre zur Verfügung stehen, wurde eine DTV von 66 % der angrenzenden höchsten Verkehrsmenge in Ansatz gebracht.

In den nachfolgenden Tabellen 4 und 5 sind die berücksichtigten Verkehrsmengen, die unterschiedlichen Lkw-Anteile und die damit nach Gleichung 4 der RLS-19 berechneten längenbezogenen Schallleistungspegel für den Prognose-Nullfall und den Prognose-Planfall dargestellt <sup>4</sup>.

Tabelle 4 Zunahme des Verkehrslärms, Prognose-Nullfall – Straßenverkehrsmengen und längenbezogener Schallleistungspegel  $L_w$

Straße (Abschnittsnummer)	Längenbezogener Schallleistungspegel $L_w$		DTV [Kfz/24h]	Stündliche Verkehrsmengen M		Lkw-Anteile p1		Lkw-Anteile p2	
	Tag [dB(A)]	Nacht (dB(A))		Tag [Kfz/h]	Nacht [Kfz/h]	Tag [%]	Nacht [%]	Tag [%]	Nacht [%]
Am Zweibrücker Tor (1)	81,7	72,2	7.808	463	50	2,7	4,5	0,1	0,0
Am Zweibrücker Tor (3)	81,6	72,3	6.800	401	48	4,5	4,6	0,1	0,0
Am Zweibrücker Tor (4)	83,0	73,8	6.800	401	48	4,5	4,6	0,1	0,0
Kreisel	80,1	70,9	4.488	265	32	4,5	4,6	0,1	0,0
Obere Allee (7)	77,3	66,6	4.472	268	23	2,8	2,4	0,0	0,0
Stichstraße `Mix Markt` (2)	71,6	56,7	1.984	122	4	0,5	0,0	0,1	0,0
Untere Allee (10)	79,0	69,5	4.080	241	28	2,7	2,1	0,1	0,0
Zweibrücker Straße (9)	79,4	68,6	4.576	275	22	2,2	4,3	0,0	0,0
Zweibrücker Straße (6)	82,7	73,0	6.616	393	41	2,6	4,1	0,1	0,0
Zweibrücker Straße (8)	80,5	69,8	4.472	268	23	2,8	2,4	0,0	0,0
Zweibrücker Straße (5)	75,4	65,2	2.800	167	16	0,5	0,7	0,0	0,0

Tabelle 5 Zunahme des Verkehrslärms, Prognose-Planfall – Straßenverkehrsmengen und längenbezogener Schallleistungspegel  $L_w$

Straße (Abschnittsnummer)	Längenbezogener Schallleistungspegel $L_w$		DTV [Kfz/24h]	Stündliche Verkehrsmengen M		Lkw-Anteile p1		Lkw-Anteile p2	
	Tag [dB(A)]	Nacht (dB(A))		Tag [Kfz/h]	Nacht [Kfz/h]	Tag [%]	Nacht [%]	Tag [%]	Nacht [%]
Am Zweibrücker Tor (1)	82,4	73,1	8.376	495	57	2,6	3,9	0,2	0,0
Am Zweibrücker Tor (3)	82,6	73,6	7.480	439	57	4,3	3,8	0,2	0,0
Am Zweibrücker Tor (4)	83,4	74,4	7.544	443	57	4,5	4,6	0,1	0,0
Kreisel	80,6	71,6	4.979	292	38	4,3	3,8	0,2	0,0
Obere Allee (7)	77,5	66,9	4.616	276	25	2,8	2,2	0,1	0,0
Stichstraße `Mix Markt` (2)	72,5	60,2	2.408	146	9	0,4	0,0	0,3	0,0

<sup>4</sup> Der längenbezogene Schallleistungspegel nach Gleichung 4 der RLS-19 beinhaltet u.a. eine Korrektur für die Längsneigung sowie die Berücksichtigung unterschiedlicher Geschwindigkeiten. Da auf den relevanten Straßenabschnitten differenzierte Zuschläge für Steigungen zu vergeben sind, wird in den Tabellen 4 und 5 nur der höchste längenbezogene Schallleistungspegel je Straßenabschnitt dargestellt.

Straße (Abschnittsnummer)	Längenbezogener Schallleistungspegel $L_w$		DTV [Kfz/24h]	Stündliche Verkehrsmengen M		Lkw-Anteile p1		Lkw-Anteile p2	
	Tag [dB(A)]	Nacht (dB(A))		Tag [Kfz/h]	Nacht [Kfz/h]	Tag [%]	Nacht [%]	Tag [%]	Nacht [%]
Untere Allee (10)	79,1	69,8	4.224	249	30	2,7	1,9	0,1	0,0
Zweibrücker Straße (9)	79,9	69,7	5.160	308	29	2,2	3,2	0,0	0,0
Zweibrücker Straße (6)	82,6	73,3	7.208	426	49	2,6	3,7	0,1	0,0
Zweibrücker Straße (8)	81,1	71,1	5.216	310	32	2,7	1,7	0,2	0,0
Zweibrücker Straße (5)	75,4	65,2	2.800	167	16	0,5	0,7	0,0	0,0

Für die Straßenabschnitte der Zweibrücker Straße (Kreisel in Fahrtrichtung Norden), die Obere Allee und die Stichstraße 'Mix-Markt' wird eine zulässige Höchstgeschwindigkeit von 30 km/h und für alle weiteren Straßenabschnitte eine zulässige Höchstgeschwindigkeit von 50 km/h angesetzt. Die Geschwindigkeiten wurden anhand der auf georeferenzierten Fotos ersichtlichen Straßenbeschilderungen aus dem Tool 'Mapillary' /9/ übernommen. Als Fahrbahnbelag wird ein Belag in Ansatz gebracht, für den keine Zu- oder Abschläge nach RLS-19 /20/ erforderlich werden. Auf den untersuchungsrelevanten Straßenabschnitten sind Zuschläge für Längsneigungskorrekturen (Steigungs- und Gefällestrecken) zu berücksichtigen. Der Kreisel wurde mit einem entfernungsabhängigen Zuschlag nach Tabelle 5 der RLS-19 /20/ berücksichtigt.

Ausgehend von den oben genannten schalltechnischen Parametern fand eine Berechnung des längenbezogenen Schallleistungspegel  $L_w$  entsprechend den Vorgaben der RLS-19 /18/ statt.

### 7.3 Ermittlung der Geräuschimmissionen

Zur Ermittlung der Geräuscheinwirkungen werden an den nächstgelegenen Gebäuden repräsentative Immissionsorte gelegt. Standardmäßig wird der unterste Immissionsort, auf Höhe des Fensters im Erdgeschoss, mit ca. 2,4 m Höhe über der Erdgeschossfußbodenhöhe angenommen. Für die darüber liegenden Aufpunkte addiert sich je Stockwerk eine Höhe von 2,8 m. Die berücksichtigten Immissionsorte und deren Lage ist in der Abbildung A04 im Anhang A ersichtlich.

### 7.4 Berechnungsergebnisse

Die Berechnungsergebnisse sind in der Tabelle C02 im Anhang C dargestellt.

Tabelle C02                      Zunahme des Verkehrslärms, Erschließungsvariante 3, Beurteilungszeitraum Tag (06.00 - 22.00 Uhr) und Nacht (22.00 – 06.00 Uhr)

Die Tabelle zeigt stockwerksweise alle Beurteilungspegel an repräsentativen Immissionsorten für den Beurteilungszeitraum Tag (06.00 – 22.00 Uhr) und den Beurteilungszeitraum Nacht (22.00 – 06.00 Uhr) im Prognose-Nullfall und Prognose-Planfall.

## 7.5 Beurteilung der Berechnungsergebnisse

Durch die Realisierung des Planvorhabens kommt es entlang der Straßen 'Am Zweibrücker Tor', Zweibrücker Straße und der Stichstraße 'Mix-Markt' zu Pegelzunahmen am Tag und in der Nacht. Am Immissionsort 'Am Zweibrücker Tor 7' werden die höchsten Pegelzunahmen bis zu 1,4 dB am Tag und 1,8 dB in der Nacht ermittelt. Eine erhebliche Zunahme im Sinne der 16. BImSchV um 3 dB(A) wird somit an keinem der repräsentativen Immissionsorte erreicht.

Die Pegelzunahmen im Bereich des Gebäudes 'Am Zweibrücker Tor 7' werden im Wesentlichen durch den geplanten Neubau entlang der Straße 'Am Zweibrücker Tor' hervorgerufen. Durch die damit einhergehende Veränderung der räumlichen Situation erhöht sich in diesem Bereich der Anteil an Mehrfachreflexionen von 0,1 dB (Bestandssituation) auf 1,1 dB (Realisierung Plangebiet).

An den Immissionsorten 'Am Zweibrücker Tor 9' und 'Zweibrücker Straße 24' führen die geringen Pegelzunahmen von maximal 0,4 dB am Tag und 0,6 dB in der Nacht zum Erreichen der Schwellenwerte der Gesundheitsgefährdung von 70 dB(A) am Tag und 60 dB(A) in der Nacht. Die geringen Pegelzunahmen an diesen Immissionsorten sind nicht wahrnehmbar und es erfolgt keine Erhöhung der Schwellenwerte.

Ferner wird das bestehende Straßennetz genutzt und es wird keine Straße in ihrer Funktion geändert. Die Straßen 'Zweibrücker Tor' und Zweibrücker Straße dienen bereits jetzt aktuell der Bündelung von Verkehren. Wegen der innerstädtischen Lage des Planvorhabens und der Planung selbst – es sollen überwiegend Wohnnutzungen realisiert werden – ist eine Verkehrszunahme in dem beschriebenen Umfang erwartbar. Ein Anspruch auf die Erhaltung des Status quo besteht nicht.

Die Zunahme des Verkehrslärms durch das Planvorhaben wird aufgrund der geringen Pegelzunahmen, der Nutzung des bestehenden und in der Funktion nicht geänderten Straßennetzes sowie der Erwartbarkeit der Verkehrszunahme als hinnehmbar eingestuft. Ein Anspruch auf Schallschutzmaßnahmen ergibt sich nicht.



## 8 Zusammenfassung

Im Zentrum von Homburg soll eine mindergenutzte bzw. brachliegende Fläche westlich der Zweibrücker Straße und südlich der Straße 'Am Zweibrücker Tor' überplant werden. Derzeit wird das Plangebiet weitgehend als Parkplatz genutzt. Auf der Fläche sollen innenstadtypische Nutzungen sowie Wohnungen entstehen. Auf dem Grundstück sind insgesamt fünf Gebäude und eine Tiefgarage mit 240 Stellplätzen geplant. Das städtebauliche Konzept sieht bei vier dieser Gebäude 3 – 5 Geschosse sowie bei einem Gebäude 13 Geschosse und ein Staffelgeschoss vor. Es ist die Ausweisung eines Urbanen Gebietes beabsichtigt.

Der Stadtrat hat am 16.12.2020 die Einleitung des Verfahrens des vorhabenbezogenen Bebauungsplans 'Zweibrücker Tor' sowie die öffentliche Auslegung beschlossen. Im Zuge der Offenlage sind hinsichtlich der planbedingten Zunahme des Verkehrslärms und der Geräuscheinwirkungen aufgrund der Tiefgarage Bedenken eingegangen. In der vorliegenden schalltechnischen Untersuchung sollen diese immissionsschutzrechtlichen Belange detailliert betrachtet werden.

### Anlagenlärm aus dem Plangebiet

Die Einwirkungen des Anlagenlärms werden in Konkretisierung der DIN 18005 nach der 'Sechsten Allgemeine Verwaltungsvorschrift zum Bundes-Immissionsschutzgesetz (Technische Anleitung zum Schutz gegen Lärm, TA Lärm)' beurteilt und bewertet.

Das schalltechnische Gutachten kommt zu dem Ergebnis, dass schalltechnische Konflikte hinsichtlich der Realisierung der Tiefgarage nicht zu erwarten sind. Um die Geräuscheinwirkungen durch die geplante Tiefgarage auf die umliegenden Nutzungen insbesondere für den Nachtzeitraum zu mindern, wird empfohlen, die Regenrinne (z.B. mit verschraubten Gusseisenplatten) und das Rolltor der Tiefgarage nach dem Stand der Lärminderungstechnik auszubilden.

### Zunahme des Verkehrslärms

Bei der Realisierung des Planvorhabens kommt es auf den vorhandenen Straßen zu einer Zunahme des Verkehrslärms, da das Plangebiet über diese Straße an das öffentliche Straßennetz angebunden werden soll. Die Zunahme des Verkehrslärms durch das Planvorhaben wird aufgrund der geringen Pegelzunahmen, der Nutzung des bestehenden und in der Funktion nicht geänderten Straßennetzes sowie der Erwartbarkeit der Verkehrszunahme als hinnehmbar eingestuft. Ein Anspruch auf Schallschutzmaßnahmen ergibt sich nicht.

## 9 Quellenverzeichnis

- /1/ Schalltechnische Stellungnahme, GSB GbR, 20. September 2021 und 13. Oktober 2021
- /2/ Entwurf Vorhabenbezogener Bebauungsplan 'Zweibrücker Tor', Stand 09. November 2021, erarbeitet durch das Büro KERNPLAN Gesellschaft für Städtebau und Kommunikation mbH, Illingen, per Mail am 03. Dezember 2021
- /3/ Baugesetzbuch- BauGB in der Fassung der Bekanntmachung vom 08. November 2017 (BGBl. I S. 3634), zuletzt geändert am 10. September 2021 (BGBl. I S. 4147, 4151)
- /4/ Gesetz zum Schutz vor schädlichen Umwelteinwirkungen durch Luftverunreinigungen, Geräusche, Erschütterungen und ähnliche Vorgänge - Bundes-Immissionsschutzgesetz – BImSchG in der Fassung der Bekanntmachung vom 17. Mai 2013 (BGBl. I S. 1274), zuletzt geändert am 24. September 2021 (BGBl. I. S 4458)
- /5/ DIN 18005-1 'Schallschutz im Städtebau – Teil 1: Grundlagen und Hinweise für die Planung' vom Juli 2002
- /6/ Beiblatt 1 zu DIN 18005, Teil 1 'Schallschutz im Städtebau - Berechnungsverfahren - Schalltechnische Orientierungswerte für die städtebauliche Planung' vom Mai 1987
- /7/ Sechste Allgemeine Verwaltungsvorschrift zum Bundes-Immissionsschutzgesetz 'Technische Anleitung zum Schutz gegen Lärm (TA Lärm)' vom 26. August 1998, zuletzt geändert am 01.06.2017, BAnz AT 08.06.2017 B5
- /8/ Flächennutzungsplan Kreisstadt Homburg, per Mail am 22. Juli 2021
- /9/ [Mapillary](#), aufgerufen am 23. Juli 2021
- /10/ Sechszehnte Verordnung zur Durchführung des Bundes-Immissionsschutzgesetzes (Verkehrslärmschutzverordnung – 16. BImSchV) vom 20. Juni 1990, zuletzt geändert am 04. November 2020 (BGBl. I S. 2334)
- /11/ Achtzehnte Verordnung zur Durchführung des Bundesimmissionsschutzgesetzes (Sportanlagenlärmschutzverordnung – 18. BImSchV), vom 18. Juli 1991 (BGBl. I S. 1588, 1790), letzte Änderung vom 08. Oktober 2021 (BGBl. I S. 4644).
- /12/ BVerwG 4 BN 19.04, Beschluss vom 08. Juni 2004.
- /13/ Katasterdaten zur Erstellung des digitalen Simulationsmodells, Büro KERNPLAN Gesellschaft für Städtebau und Kommunikation mbH, Illingen, per Mail am 22. Juli 2021
- /14/ Lageplan Zufahrt und Abfahrt Tiefgarage, per Mail am 06. Oktober 2021
- /15/ Entwurf Vorhaben- und Erschließungsplan 'Zweibrücker Tor', Stand 09. November 2021, erarbeitet durch das Büro KERNPLAN Gesellschaft für Städtebau und Kommunikation mbH, Illingen, per Mail am 03. Dezember 2021
- /16/ Parkplatzlärmstudie - Empfehlungen zur Berechnung von Schallemissionen aus Parkplätzen, Autohöfen und Omnibusbahnhöfen sowie von Parkhäusern und Tiefgaragen, 6. überarbeitete Auflage, Bayerisches Landesamt für Umwelt, Augsburg 2007
- /17/ Verkehrsuntersuchung zur Erschließungsvariante 3, PTV Transport Consult GmbH, per Mail am 06. Oktober 2021

- /18/ Richtlinien für den Lärmschutz an Straßen - RLS-90, Ausgabe 1990, eingeführt durch das allgemeine Rundschreiben Straßenbau vom 10. April 1990 des Bundesministers für Verkehr
- /19/ DIN ISO 9613-2 'Dämpfung des Schalls bei der Ausbreitung im Freien, Teil 2: Allgemeines Berechnungsverfahren' vom Oktober 1999
- /20/ Richtlinien für den Lärmschutz an Straßen – RLS 19, Ausgabe 2019, Richtlinie zum Ersatz der RLS-90 mit der Verabschiedung der Änderung der 16. BImSchV (VkB1. 2019, Heft 20, lfd. Nr. 139, S. 398)
- /21/ Zweibrücker Tor in Homburg – Verkehrsgutachten, PTV Transport Consult GmbH, per Mail am 10. August 2021

## Anhang A

### Abbildungen

Abbildung A01	Vorhabenbezogener Bebauungsplanentwurf 'Zweibrücker Tor', Stand: 09. November 2021
Abbildung A02	Vorhaben- und Erschließungsplanentwurf 'Zweibrücker Tor', Stand: 09. November 2021
Abbildung A03	Übersichtslageplan Anlagenlärm, Lage und Bezeichnung der repräsentativen Immissionsorte und Darstellung der Schallquellen
Abbildung A04	Übersichtslageplan Zunahme des Verkehrslärms, Lage und Bezeichnung der repräsentativen Immissionsorte

## Anhang B


### Tabellen

Tabelle B01	Anlagenlärm, Beurteilungszeitraum Tag (06.00 - 22.00 Uhr) und Nacht (22.00 – 06.00 Uhr – INS), Dokumentation der mittleren Ausbreitungsberechnung an einem ausgewählten Immissionsort
Tabelle B02	Zunahme des Verkehrslärms, Prognose-Nullfall, Dokumentation der umgesetzten Emissionspegel
Tabelle B03	Zunahme des Verkehrslärms, Prognose-Planfall, Dokumentation der umgesetzten Emissionspegel

## Anhang C

### Tabellen

Tabelle C01	Anlagenlärm, Erschließungsvariante 3, Beurteilungszeitraum Tag (06.00 – 22.00 Uhr) und Nacht (22.00 – 06.00 Uhr - INS)
Tabelle C02	Zunahme des Verkehrslärms, Erschließungsvariante 3, Beurteilungszeitraum Tag (06.00 – 22.00 Uhr) und Nacht (22.00 – 06.00 Uhr)

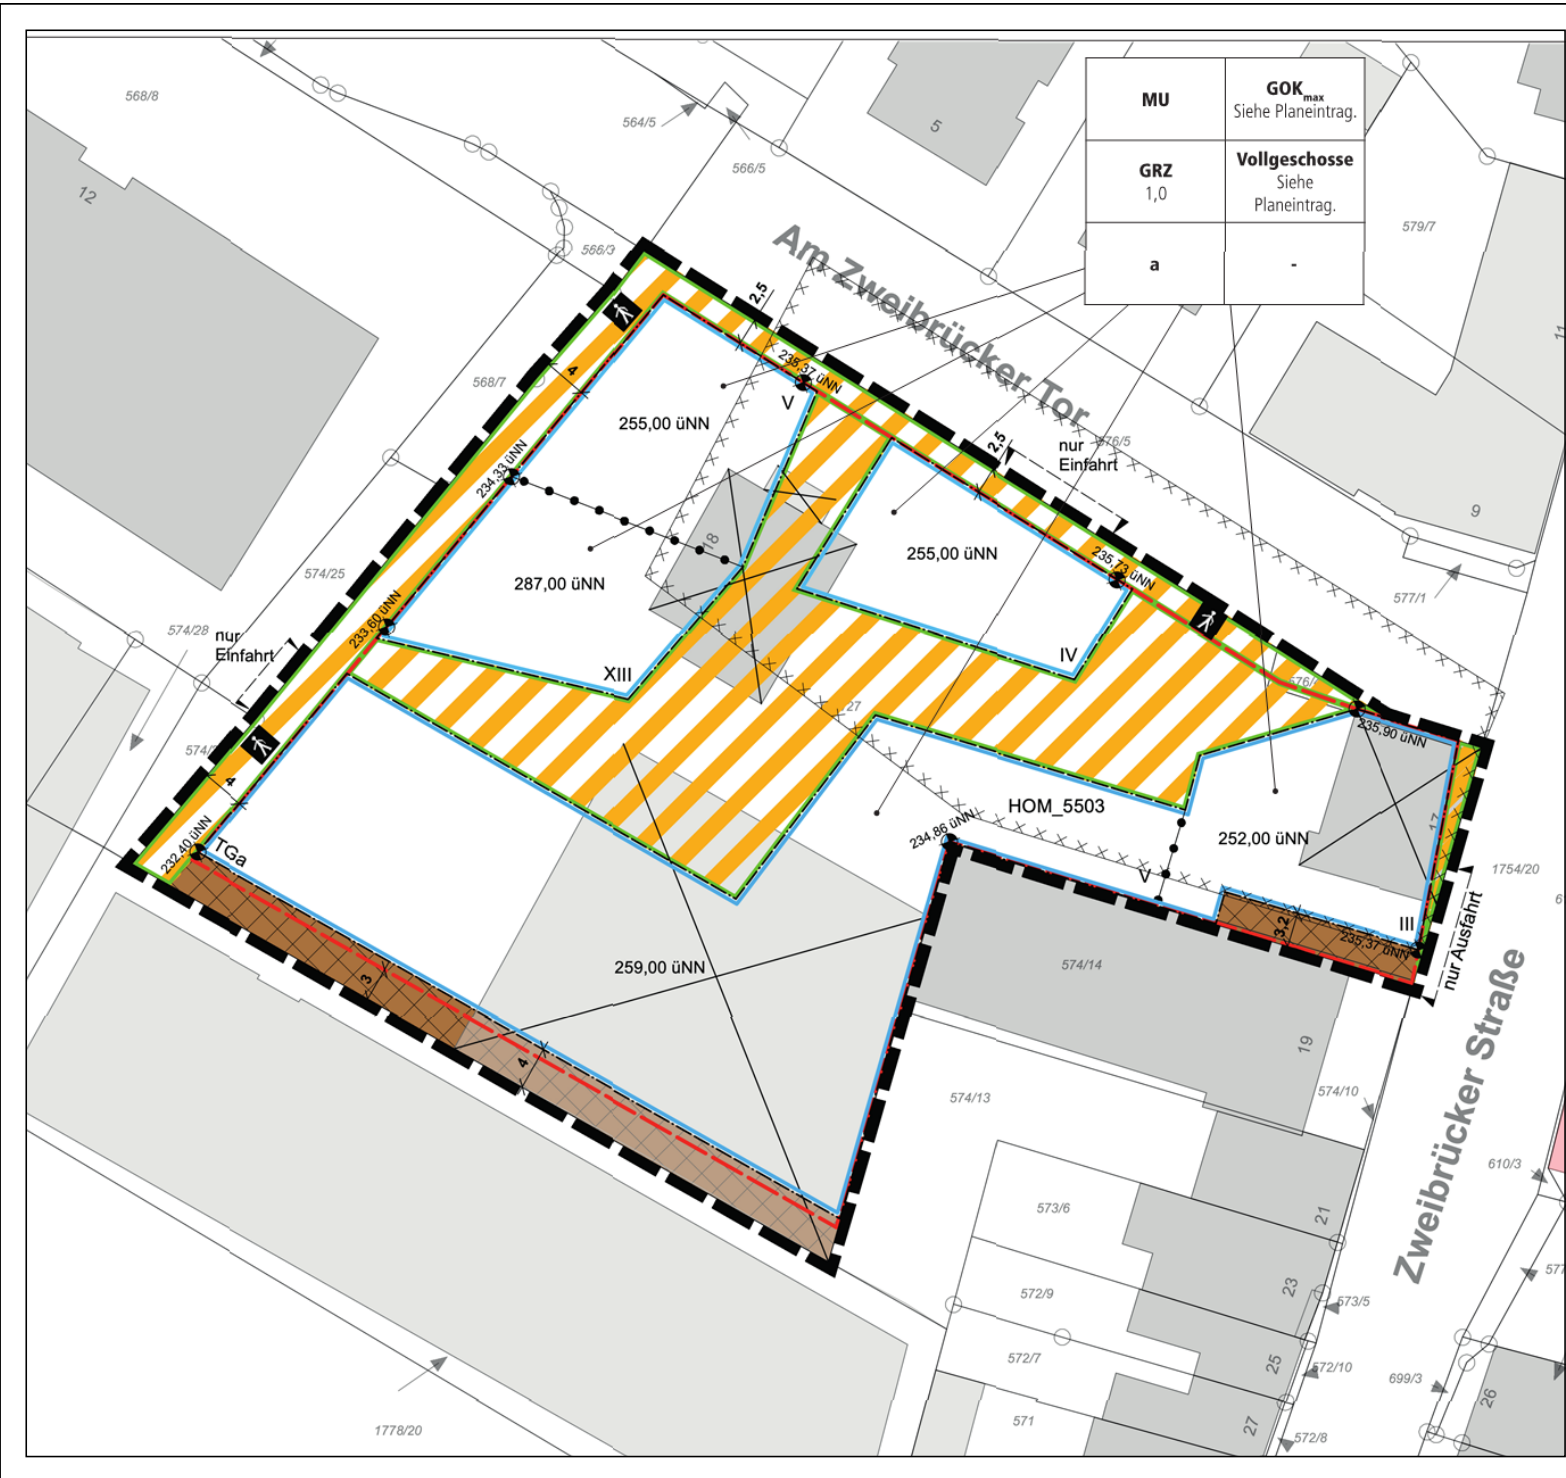

**Abbildung A01**  
 Vorhabenbezogener Bebauungsplanentwurf  
 'Zweibrücker Tor'  
 Stand: 09. November 2021

**Projekt**  
 Schalltechnisches Gutachten  
 Vorhabenbezogener Bebauungsplan 'Zweibrücker Tor'  
 Stadt Homburg

**Plangeber**  
 Kreisstadt Homburg  
 Am Forum 5  
 66424 Homburg

Blattgröße A3; Maßstab 1:500      Stand: 20.12.2021

A01.sgp      21-071      0.res      Bearbeiter:cbp



**Schalltechnisches Beratungsbüro**  
 Prof. Dr. Kerstin Giering & Dipl.-Ing. (FH) Sandra Strünke-Banz  
 Wendelinusstraße 2 - 66606 Sankt Wendel - 06851/939893-0  
 www.gsb-gbr.de - schall@gsb-gbr.de



# VORHABEN- UND ERSCHLIESSUNGSPLAN



**Abbildung A02**

Vorhaben- und Erschließungsplanentwurf  
 'Zweibrücker Tor'  
 Stand: 09. November 2021

**Projekt**

Schalltechnisches Gutachten

Vorhabenbezogener Bebauungsplan 'Zweibrücker Tor'  
 Stadt Homburg

**Plangeber**

Kreisstadt Homburg  
 Am Forum 5  
 66424 Homburg

Blattgröße A3; Maßstab 1:600

Stand: 20.12.2021

A02.aps 21-071 0.res Bearbeiter:cb.sp




**Schalltechnisches Beratungsbüro**

Prof. Dr. Kerstin Giering & Dipl. Wirt.-Ing. (FH) Sandra Strünke-Banz  
 Wendelinusstraße 2 - 66606 Sankt Wendel - 06851/939893-0  
 www.gsb-gbr.de - schall@gsb-gbr.de



- Zeichenerklärung**
- Hauptgebäude
  - Nebengebäude
  - Schule
  - Geltungsbereich des Bebauungsplans
  - Baugrenzen
  - Zufahrt/Abfahrt
  - + Immissionsort

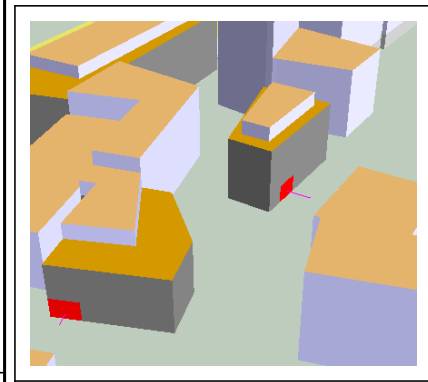

**Abbildung A03**  
 Übersichtslageplan Anlagenlärm  
 Lage und Bezeichnung der repräsentativen Immissionsorte  
 und Darstellung der Schallquellen

**Projekt**  
 Schalltechnisches Gutachten  
 Vorhabenbezogener Bebauungsplan 'Zweibrücker Tor'  
 Stadt Homburg


**Plangeber**  
 Kreisstadt Homburg  
 Am Forum 5  
 66424 Homburg

Blattgröße A3; Maßstab 1:1.000      Stand: 21.12.2021

A03.spg      21-071      0.res      Bearbeiter:cbp.sp



**Schalltechnisches Beratungsbüro**  
 Prof. Dr. Kerstin Giering & Dipl.-Wirt.-Ing. (FH) Sandra Strünke-Banz  
 Wendalinusstraße 2 - 66606 Sankt Wendel - 06851/939893-0  
 www.gsb-gbr.de - schall@gsb-gbr.de

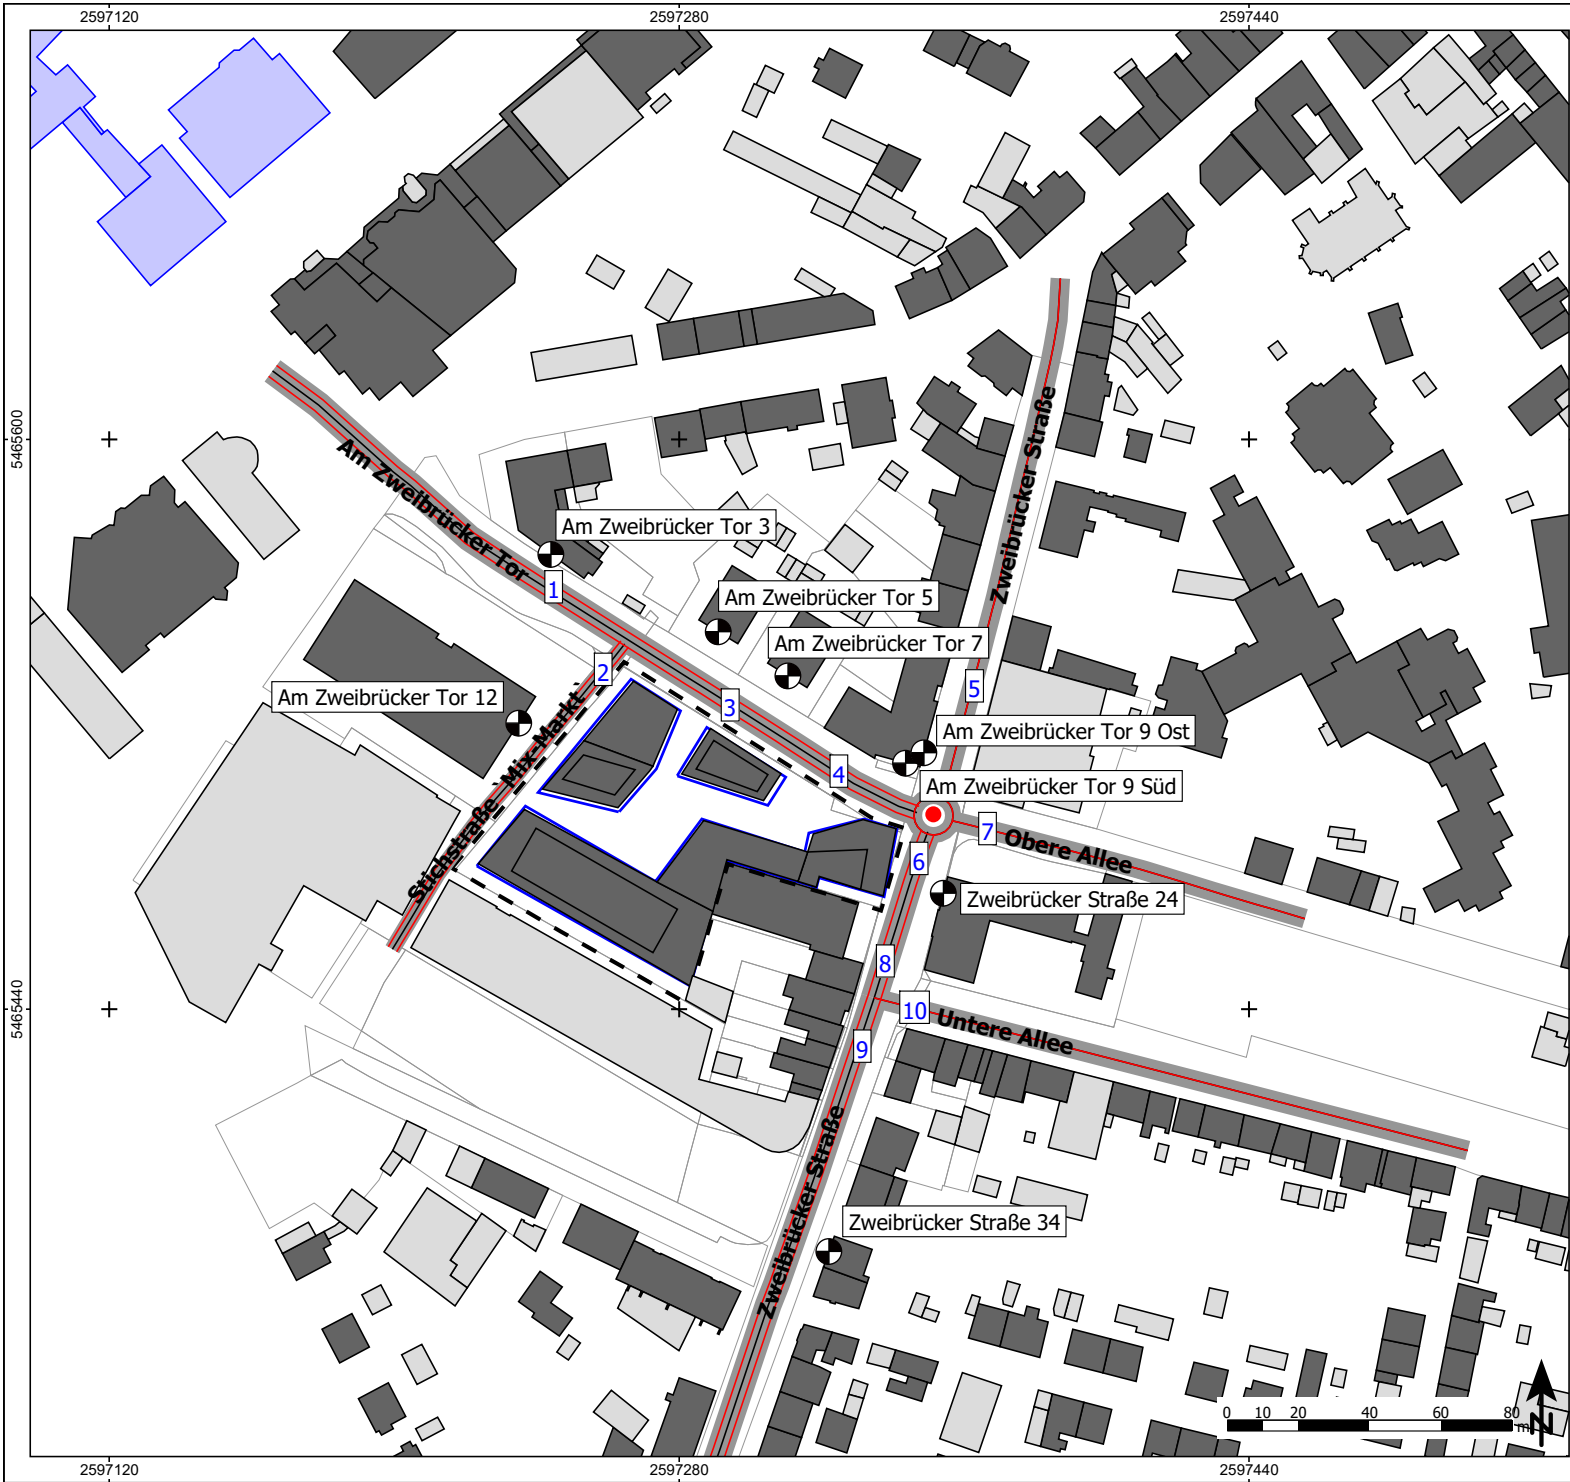

**Zeichenerklärung**

- Hauptgebäude
- Nebengebäude
- Schule
- - Geltungsbereich des Bebauungsplans
- Baugrenzen
- Straße
- Knotenpunkt
- ⊙ Immissionsort
- Abschnittsnummer

**Abbildung A04**

Übersichtslageplan Zunahme des Verkehrslärms  
Lage und Bezeichnung der repräsentativen Immissionsorte

**Projekt**

Schalltechnisches Gutachten  
Vorhabenbezogener Bebauungsplan 'Zweibrücker Tor'  
Stadt Homburg

**Plangeber**

Kreisstadt Homburg  
Am Forum 5  
66424 Homburg

Blattgröße A3; Maßstab 1:1.500 Stand: 21.12.2021

A04.sgg 21-071 0.res Bearbeiter:cbp



**Schalltechnisches Beratungsbüro**

Prof. Dr. Kerstin Giering & Dipl.-Wirt.-Ing. (FH) Sandra Strünke-Banz  
Wendelinusstraße 2 - 66606 Sankt Wendel - 06851/939893-0  
www.gsb-gbr.de - schall@gsb-gbr.de



**Schalltechnisches Gutachten****Vorhabenbezogener Bebauungsplan `Zweibrücker Tor` Stadt Homburg**

Anlagenlärm, Beurteilungszeitraum Tag (06.00-22.00 Uhr) und Nacht (22.00-06.00 Uhr - INS)

Dokumentation der mittleren Ausbreitungsberechnung an einem ausgewählten Immissionsort

Zeitber.	Schallquelle	Quellentyp	Lw dB(A)	Lw' dB(A)	l oder S m,m²	KI dB	KT dB	Ko dB	s m	Adiv dB	Agnd dB	Abar dB	Aatm dB	dLrefl dB	Awind dB	ADI dB	Cmet	Ls dB(A)	dLw dB	ZR dB	Lr
Immissionsort Zweibrücker Straße 26 SW EG IRW,T 60 dB(A) IRW,N 45 dB(A) LrT 40 dB(A) LrN 39 dB(A)																					
LrT	A02	Linie	51,7	47,5	2,6	0	0	0	40,1	-43,1	0,7	0,0	-0,3	1,8		0,0	0,0	10,8	16,5	0,0	27,3
LrN	A02	Linie	51,7	47,5	2,6	0	0	0	40,1	-43,1	0,7	0,0	-0,3	1,8		0,0	0,0	10,8	15,1	0,0	25,9
LrT	TG02_Abfahrt	Fläche	78,9	66,5	17,5	0	0	3	40,5	-43,1	1,0	0,0	-0,3	0,5		0,0	0,0	40,0	0,0	0,0	40,0
LrN	TG02_Abfahrt	Fläche	78,9	66,5	17,5	0	0	3	40,5	-43,1	1,0	0,0	-0,3	0,5		0,0	0,0	40,0	-1,5	0,0	38,5
LrT	TG02_Zufahrt	Fläche	76,7	64,3	17,5	0	0	3	126,2	-53,0	1,1	-23,8	-0,6	2,0		0,0	0,0	5,4	0,0	0,0	5,4
LrN	TG02_Zufahrt	Fläche	76,7	64,3	17,5	0	0	3	126,2	-53,0	1,1	-23,8	-0,6	2,0		0,0	0,0	5,4	-1,3	0,0	4,1
LrT	TG03_Zufahrt	Fläche	75,0	62,6	17,5	0	0	3	86,4	-49,7	0,7	-21,3	-0,3	3,5		0,0	0,0	10,9	0,0	0,0	10,9
LrN	TG03_Zufahrt	Fläche	75,0	62,6	17,5	0	0	3	86,4	-49,7	0,7	-21,3	-0,3	3,5		0,0	0,0	10,9	-1,9	0,0	9,0
LrT	Z02	Linie	54,2	47,5	4,7	0	0	0	128,4	-53,2	1,0	-23,6	-0,7	2,6		0,0	0,0	-19,7	14,3	0,0	-5,4
LrN	Z02	Linie	54,2	47,5	4,7	0	0	0	128,4	-53,2	1,0	-23,6	-0,7	2,6		0,0	0,0	-19,7	13,0	0,0	-6,6
LrT	Z03	Linie	54,5	47,5	5,0	0	0	0	87,7	-49,9	0,7	-22,0	-0,3	5,0		0,0	0,0	-12,1	12,6	0,0	0,6
LrN	Z03	Linie	54,5	47,5	5,0	0	0	0	87,7	-49,9	0,7	-22,0	-0,3	5,0		0,0	0,0	-12,1	10,8	0,0	-1,3

Ergebnis-Nr.: 17.res - Stand: 02.12.2021

**Tabelle B01**

GSB GbR  
Prof. Dr. Kerstin Giering & Dipl. Wirt.-Ing. (FH) Sandra Strünke-Banz  
Wendalinusstraße 2 - 66606 Sankt Wendel  
Tel. 06851/939893-0 - www.gsb-gbr.de

**Seite 1/2**

## Schalltechnisches Gutachten

### Vorhabenbezogener Bebauungsplan `Zweibrücker Tor` Stadt Homburg

Anlagenlärm, Beurteilungszeitraum Tag (06.00-22.00 Uhr) und Nacht (22.00-06.00 Uhr - INS)

Dokumentation der mittleren Ausbreitungsberechnung an einem ausgewählten Immissionsort

#### Legende

Zeitber.		Zeitbereich
Schallquelle		Name der Schallquelle
Quellentyp		Typ der Quelle (Punkt, Linie, Fläche)
Lw	dB(A)	Anlagenleistung
Lw'	dB(A)	Leistung pro m, m <sup>2</sup>
l oder S	m, m <sup>2</sup>	Größe der Quelle (Länge oder Fläche)
KI	dB	Zuschlag für Impulshaltigkeit
KT	dB	Zuschlag für Tonhaltigkeit
Ko	dB	Zuschlag für gerichtete Abstrahlung
s	m	Entfernung Schallquelle - Immissionsort
Adiv	dB	Dämpfung aufgrund geometrischer Ausbreitung
Agnd	dB	Dämpfung aufgrund Bodeneffekt
Abar	dB	Dämpfung aufgrund Abschirmung
Aatm	dB	Dämpfung aufgrund Luftabsorption
dLrefl	dB	Pegelerhöhung durch Reflexionen
Awind	dB	Mittlere meteorologische Korrektur, Windeinfluss
ADI	dB	Richtwirkungskorrektur
Cmet		Meteorologische Korrektur
Ls	dB(A)	Unbewerteter Schalldruck am Immissionsort $L_s = L_w + K_o + A_{DI} + A_{div} + A_{gr} + A_{bar} + A_{atm} + A_{fol\_site\_house} + A_{wind} + d_{Lrefl}$
dLw	dB	Korrektur Betriebszeiten
ZR	dB	Ruhezeitenzuschlag (Anteil)
Lr		Pegel/ Beurteilungspegel Zeitbereich

Ergebnis-Nr.: 17.res - Stand: 02.12.2021

**Tabelle B01**

GSB GbR  
 Prof. Dr. Kerstin Giering & Dipl. Wirt.-Ing. (FH) Sandra Strünke-Banz  
 Wendalinusstraße 2 - 66606 Sankt Wendel  
 Tel. 06851/939893-0 - www.gsb-gbr.de

**Seite 2/2**

**Schalltechnisches Gutachten****Vorhabenbezogener Bebauungsplan `Zweibrücker Tor` Stadt Homburg**

Zunahme des Verkehrslärms, Prognose-Nullfall

Dokumentation der umgesetzten Emissionspegel

Straße	Abschnittsnummer	DTV Kfz/24h	M		vPkw km/h	vLkw1/2 km/h	pLkw1		pLkw2		Steigung %	Drefl dB	L'w		
			Tag Kfz/h	Nacht Kfz/h			Tag %	Tag %	Nacht %	Nacht %			Tag dB(A)	Nacht dB(A)	
Am Zweibrücker Tor	1	7808	463	50	50	50	2,7	0,1	4,5	0,0	2,2	0,0	80,4	70,9	
Am Zweibrücker Tor	1	7808	463	50	50	50	2,7	0,1	4,5	0,0	2,4	0,0	80,4	70,9	
Am Zweibrücker Tor	1	7808	463	50	50	50	2,7	0,1	4,5	0,0	4,0	0,0	80,6	71,1	
Am Zweibrücker Tor	1	7808	463	50	50	50	2,7	0,1	4,5	0,0	4,6	0,0	80,6	71,2	
Am Zweibrücker Tor	1	7808	463	50	50	50	2,7	0,1	4,5	0,0	0,5	0,0	80,4	70,9	
Am Zweibrücker Tor	1	7808	463	50	50	50	2,7	0,1	4,5	0,0	0,5	0,6	81,0	71,5	
Am Zweibrücker Tor	1	7808	463	50	50	50	2,7	0,1	4,5	0,0	2,0	0,6	81,0	71,5	
Am Zweibrücker Tor	1	7808	463	50	50	50	2,7	0,1	4,5	0,0	2,0	0,0	80,7	71,2	
Am Zweibrücker Tor	1	7808	463	50	50	50	2,7	0,1	4,5	0,0	1,7	0,0	80,9	71,4	
Am Zweibrücker Tor	1	7808	463	50	50	50	2,7	0,1	4,5	0,0	1,1	0,0	81,1	71,6	
Am Zweibrücker Tor	1	7808	463	50	50	50	2,7	0,1	4,5	0,0	1,1	0,5	81,7	72,2	
Am Zweibrücker Tor	1	7808	463	50	50	50	2,7	0,1	4,5	0,0	1,1	0,1	81,4	71,9	
Am Zweibrücker Tor	3	6800	401	48	50	50	4,5	0,1	4,6	0,0	1,1	0,1	81,1	71,8	
Am Zweibrücker Tor	3	6800	401	48	50	50	4,5	0,1	4,6	0,0	1,1	0,1	81,2	72,0	
Am Zweibrücker Tor	3	6800	401	48	50	50	4,5	0,1	4,6	0,0	0,6	0,1	81,4	72,1	
Am Zweibrücker Tor	3	6800	401	48	50	50	4,5	0,1	4,6	0,0	0,6	0,0	81,4	72,1	
Am Zweibrücker Tor	3	6800	401	48	50	50	4,5	0,1	4,6	0,0	0,6	0,0	81,6	72,3	
Am Zweibrücker Tor	4	6800	401	48	50	50	4,5	0,1	4,6	0,0	0,7	0,0	81,8	72,5	
Am Zweibrücker Tor	4	6800	401	48	50	50	4,5	0,1	4,6	0,0	1,0	1,1	83,0	73,8	
Am Zweibrücker Tor	4	6800	401	48	50	50	4,5	0,1	4,6	0,0	0,8	0,0	81,9	72,7	
Kreisel	Kreisel	4488	265	32	50	50	4,5	0,1	4,6	0,0	2,0	0,0	80,0	70,8	
Kreisel	Kreisel	4488	265	32	50	50	4,5	0,1	4,6	0,0	1,2	0,0	80,1	70,8	
Kreisel	Kreisel	4488	265	32	50	50	4,5	0,1	4,6	0,0	0,3	0,0	80,1	70,9	
Kreisel	Kreisel	4488	265	32	50	50	4,5	0,1	4,6	0,0	-0,6	0,0	80,1	70,9	
Kreisel	Kreisel	4488	265	32	50	50	4,5	0,1	4,6	0,0	-1,4	0,0	80,1	70,9	

Ergebnis-Nr.: 1.res - Stand: 02.12.2021

**Tabelle B02**

GSB GbR  
Prof. Dr. Kerstin Giering & Dipl. Wirt.-Ing. (FH) Sandra Strünke-Banz  
Wendalinusstraße 2 - 66606 Sankt Wendel  
Tel. 06851/939893-0 - www.gsb-gbr.de

Seite 1/6

**Schalltechnisches Gutachten****Vorhabenbezogener Bebauungsplan `Zweibrücker Tor` Stadt Homburg**

Zunahme des Verkehrslärms, Prognose-Nullfall

Dokumentation der umgesetzten Emissionspegel

Straße	Abschnittsnummer	DTV Kfz/24h	M		vPkw km/h	vLkw1/2 km/h	pLkw1		pLkw2		Steigung %	Drefl dB	L'w		
			Tag Kfz/h	Nacht Kfz/h			Tag %	Tag %	Nacht %	Nacht %			Tag dB(A)	Nacht dB(A)	
Kreisel	Kreisel	4488	265	32	50	50	4,5	0,1	4,6	0,0	-1,4	0,0	80,1	70,9	
Kreisel	Kreisel	4488	265	32	50	50	4,5	0,1	4,6	0,0	-2,2	0,0	80,1	70,9	
Kreisel	Kreisel	4488	265	32	50	50	4,5	0,1	4,6	0,0	-2,7	0,0	80,1	70,9	
Kreisel	Kreisel	4488	265	32	50	50	4,5	0,1	4,6	0,0	-2,9	0,0	80,1	70,8	
Kreisel	Kreisel	4488	265	32	50	50	4,5	0,1	4,6	0,0	-2,9	0,0	80,0	70,8	
Kreisel	Kreisel	4488	265	32	50	50	4,5	0,1	4,6	0,0	-2,6	0,0	80,0	70,8	
Kreisel	Kreisel	4488	265	32	50	50	4,5	0,1	4,6	0,0	-2,0	0,0	80,0	70,8	
Kreisel	Kreisel	4488	265	32	50	50	4,5	0,1	4,6	0,0	-1,2	0,0	80,0	70,7	
Kreisel	Kreisel	4488	265	32	50	50	4,5	0,1	4,6	0,0	-0,3	0,0	79,9	70,7	
Kreisel	Kreisel	4488	265	32	50	50	4,5	0,1	4,6	0,0	0,6	0,0	79,9	70,7	
Kreisel	Kreisel	4488	265	32	50	50	4,5	0,1	4,6	0,0	1,4	0,0	79,9	70,6	
Kreisel	Kreisel	4488	265	32	50	50	4,5	0,1	4,6	0,0	2,2	0,0	79,9	70,6	
Kreisel	Kreisel	4488	265	32	50	50	4,5	0,1	4,6	0,0	2,7	0,0	79,9	70,7	
Kreisel	Kreisel	4488	265	32	50	50	4,5	0,1	4,6	0,0	2,9	0,0	80,0	70,7	
Kreisel	Kreisel	4488	265	32	50	50	4,5	0,1	4,6	0,0	2,9	0,0	79,9	70,7	
Kreisel	Kreisel	4488	265	32	50	50	4,5	0,1	4,6	0,0	2,6	0,0	79,8	70,6	
Obere Allee	7	4472	268	23	30	30	2,8	0,0	2,4	0,0	1,3	0,0	76,4	65,7	
Obere Allee	7	4472	268	23	30	30	2,8	0,0	2,4	0,0	1,3	1,0	77,3	66,6	
Obere Allee	7	4472	268	23	30	30	2,8	0,0	2,4	0,0	1,3	0,9	77,0	66,3	
Obere Allee	7	4472	268	23	30	30	2,8	0,0	2,4	0,0	2,0	0,9	76,9	66,2	
Obere Allee	7	4472	268	23	30	30	2,8	0,0	2,4	0,0	2,0	0,2	76,0	65,3	
Obere Allee	7	4472	268	23	30	30	2,8	0,0	2,4	0,0	3,5	0,0	75,9	65,2	
Obere Allee	7	4472	268	23	30	30	2,8	0,0	2,4	0,0	3,5	0,6	76,4	65,7	
Obere Allee	7	4472	268	23	30	30	2,8	0,0	2,4	0,0	3,5	0,4	76,1	65,4	
Obere Allee	7	4472	268	23	30	30	2,8	0,0	2,4	0,0	3,5	0,1	75,8	65,1	

Ergebnis-Nr.: 1.res - Stand: 02.12.2021

**Tabelle B02**

GSB GbR  
Prof. Dr. Kerstin Giering & Dipl. Wirt.-Ing. (FH) Sandra Strünke-Banz  
Wendalinusstraße 2 - 66606 Sankt Wendel  
Tel. 06851/939893-0 - www.gsb-gbr.de

Seite 2/6

**Schalltechnisches Gutachten****Vorhabenbezogener Bebauungsplan `Zweibrücker Tor` Stadt Homburg**

Zunahme des Verkehrslärms, Prognose-Nullfall

Dokumentation der umgesetzten Emissionspegel

Straße	Abschnittsnummer	DTV Kfz/24h	M		vPkw km/h	vLkw1/2 km/h	pLkw1		pLkw2		Steigung %	Drefl dB	L'w		
			Tag Kfz/h	Nacht Kfz/h			Tag %	Tag %	Nacht %	Nacht %			Tag dB(A)	Nacht dB(A)	
Obere Allee	7	4472	268	23	30	30	2,8	0,0	2,4	0,0	3,9	0,1	75,8	65,1	
Obere Allee	7	4472	268	23	30	30	2,8	0,0	2,4	0,0	3,9	0,0	75,5	64,8	
Obere Allee	7	4472	268	23	30	30	2,8	0,0	2,4	0,0	2,0	0,0	75,1	64,4	
Obere Allee	7	4472	268	23	30	30	2,8	0,0	2,4	0,0	2,0	0,2	75,2	64,5	
Obere Allee	7	4472	268	23	30	30	2,8	0,0	2,4	0,0	2,0	0,0	74,8	64,1	
Obere Allee	7	4472	268	23	30	30	2,8	0,0	2,4	0,0	2,0	0,2	74,9	64,2	
Stichstraße `Mix-Markt`	2	1984	122	4	30	30	0,5	0,1	0,0	0,0	-2,5	0,0	70,7	55,8	
Stichstraße `Mix-Markt`	2	1984	122	4	30	30	0,5	0,1	0,0	0,0	-2,5	0,0	70,8	55,8	
Stichstraße `Mix-Markt`	2	1984	122	4	30	30	0,5	0,1	0,0	0,0	-2,5	0,0	70,7	55,8	
Stichstraße `Mix-Markt`	2	1984	122	4	30	30	0,5	0,1	0,0	0,0	-3,1	0,0	70,8	55,8	
Stichstraße `Mix-Markt`	2	1984	122	4	30	30	0,5	0,1	0,0	0,0	-3,3	0,0	70,8	55,8	
Stichstraße `Mix-Markt`	2	1984	122	4	30	30	0,5	0,1	0,0	0,0	-2,6	0,0	70,8	55,8	
Stichstraße `Mix-Markt`	2	1984	122	4	30	30	0,5	0,1	0,0	0,0	-1,7	0,0	70,7	55,7	
Stichstraße `Mix-Markt`	2	1984	122	4	30	30	0,5	0,1	0,0	0,0	-2,4	0,9	71,6	56,7	
Stichstraße `Mix-Markt`	2	1984	122	4	30	30	0,5	0,1	0,0	0,0	-2,4	0,4	71,2	56,2	
Stichstraße `Mix-Markt`	2	1984	122	4	30	30	0,5	0,1	0,0	0,0	-2,4	0,0	70,7	55,8	
Untere Allee	10	4080	241	28	50	50	2,7	0,1	2,1	0,0	1,0	0,0	77,6	68,1	
Untere Allee	10	4080	241	28	50	50	2,7	0,1	2,1	0,0	1,0	1,4	79,0	69,5	
Untere Allee	10	4080	241	28	50	50	2,7	0,1	2,1	0,0	1,0	1,3	78,9	69,4	
Untere Allee	10	4080	241	28	50	50	2,7	0,1	2,1	0,0	1,0	0,6	78,2	68,8	
Untere Allee	10	4080	241	28	50	50	2,7	0,1	2,1	0,0	1,0	0,5	78,1	68,7	
Untere Allee	10	4080	241	28	50	50	2,7	0,1	2,1	0,0	0,3	0,7	78,3	68,9	
Untere Allee	10	4080	241	28	50	50	2,7	0,1	2,1	0,0	0,3	0,6	78,1	68,7	
Untere Allee	10	4080	241	28	50	50	2,7	0,1	2,1	0,0	0,3	0,4	78,0	68,6	
Untere Allee	10	4080	241	28	50	50	2,7	0,1	2,1	0,0	0,3	0,1	77,7	68,3	

Ergebnis-Nr.: 1.res - Stand: 02.12.2021

**Tabelle B02**

GSB GbR  
 Prof. Dr. Kerstin Giering & Dipl. Wirt.-Ing. (FH) Sandra Strünke-Banz  
 Wendalinusstraße 2 - 66606 Sankt Wendel  
 Tel. 06851/939893-0 - www.gsb-gbr.de

Seite 3/6

**Schalltechnisches Gutachten****Vorhabenbezogener Bebauungsplan `Zweibrücker Tor` Stadt Homburg**

Zunahme des Verkehrslärms, Prognose-Nullfall

Dokumentation der umgesetzten Emissionspegel

Straße	Abschnittsnummer	DTV Kfz/24h	M		vPkw km/h	vLkw1/2 km/h	pLkw1		pLkw2		Steigung %	Drefl dB	L'w		
			Tag Kfz/h	Nacht Kfz/h			Tag %	Tag %	Nacht %	Nacht %			Tag dB(A)	Nacht dB(A)	
Untere Allee	10	4080	241	28	50	50	2,7	0,1	2,1	0,0	1,5	0,0	77,6	68,1	
Untere Allee	10	4080	241	28	50	50	2,7	0,1	2,1	0,0	1,5	0,2	77,8	68,4	
Untere Allee	10	4080	241	28	50	50	2,7	0,1	2,1	0,0	1,5	0,0	77,6	68,1	
Untere Allee	10	4080	241	28	50	50	2,7	0,1	2,1	0,0	1,5	0,2	77,8	68,3	
Untere Allee	10	4080	241	28	50	50	2,7	0,1	2,1	0,0	1,5	0,0	77,6	68,1	
Untere Allee	10	4080	241	28	50	50	2,7	0,1	2,1	0,0	1,5	0,1	77,7	68,3	
Untere Allee	10	4080	241	28	50	50	2,7	0,1	2,1	0,0	1,5	0,0	77,6	68,1	
Untere Allee	10	4080	241	28	50	50	2,7	0,1	2,1	0,0	4,6	0,0	78,0	68,5	
Zweibrücker Straße	9	4576	275	22	50	50	2,2	0,0	4,3	0,0	-2,2	0,0	78,1	67,3	
Zweibrücker Straße	9	4576	275	22	50	50	2,2	0,0	4,3	0,0	-2,2	1,3	79,4	68,6	
Zweibrücker Straße	9	4576	275	22	50	50	2,2	0,0	4,3	0,0	-2,2	1,2	79,3	68,5	
Zweibrücker Straße	9	4576	275	22	50	50	2,2	0,0	4,3	0,0	-2,2	0,9	79,0	68,3	
Zweibrücker Straße	9	4576	275	22	50	50	2,2	0,0	4,3	0,0	-1,3	0,4	78,4	67,7	
Zweibrücker Straße	9	4576	275	22	50	50	2,2	0,0	4,3	0,0	-1,0	0,0	78,1	67,3	
Zweibrücker Straße	9	4576	275	22	50	50	2,2	0,0	4,3	0,0	-1,8	1,1	79,1	68,4	
Zweibrücker Straße	9	4576	275	22	50	50	2,2	0,0	4,3	0,0	-1,8	0,2	78,3	67,5	
Zweibrücker Straße	9	4576	275	22	50	50	2,2	0,0	4,3	0,0	-1,8	0,0	78,1	67,3	
Zweibrücker Straße	9	4576	275	22	50	50	2,2	0,0	4,3	0,0	-1,8	0,9	79,0	68,2	
Zweibrücker Straße	9	4576	275	22	50	50	2,2	0,0	4,3	0,0	1,0	0,8	78,9	68,1	
Zweibrücker Straße	9	4576	275	22	50	50	2,2	0,0	4,3	0,0	3,8	1,0	79,2	68,5	
Zweibrücker Straße	9	4576	275	22	50	50	2,2	0,0	4,3	0,0	-2,5	0,3	78,4	67,7	
Zweibrücker Straße	9	4576	275	22	50	50	2,2	0,0	4,3	0,0	-3,1	0,9	79,0	68,3	
Zweibrücker Straße	9	4576	275	22	50	50	2,2	0,0	4,3	0,0	-2,4	0,3	78,4	67,7	
Zweibrücker Straße	9	4576	275	22	50	50	2,2	0,0	4,3	0,0	-0,8	0,0	78,1	67,3	
Zweibrücker Straße	9	4576	275	22	50	50	2,2	0,0	4,3	0,0	-0,2	0,3	78,4	67,7	

Ergebnis-Nr.: 1.res - Stand: 02.12.2021

**Tabelle B02**

GSB GbR  
Prof. Dr. Kerstin Giering & Dipl. Wirt.-Ing. (FH) Sandra Strünke-Banz  
Wendalinusstraße 2 - 66606 Sankt Wendel  
Tel. 06851/939893-0 - www.gsb-gbr.de

Seite 4/6

**Schalltechnisches Gutachten****Vorhabenbezogener Bebauungsplan `Zweibrücker Tor` Stadt Homburg**

Zunahme des Verkehrslärms, Prognose-Nullfall

Dokumentation der umgesetzten Emissionspegel

Straße	Abschnittsnummer	DTV Kfz/24h	M		vPkw km/h	vLkw1/2 km/h	pLkw1		pLkw2		Steigung %	Drefl dB	L'w		
			Tag Kfz/h	Nacht Kfz/h			Tag %	Tag %	Nacht %	Nacht %			Tag dB(A)	Nacht dB(A)	
Zweibrücker Straße	9	4576	275	22	50	50	2,2	0,0	4,3	0,0	-0,2	0,8	78,9	68,1	
Zweibrücker Straße	9	4576	275	22	50	50	2,2	0,0	4,3	0,0	-0,2	0,5	78,6	67,9	
Zweibrücker Straße	9	4576	275	22	50	50	2,2	0,0	4,3	0,0	-0,4	0,0	78,1	67,3	
Zweibrücker Straße	6	6616	393	41	50	50	2,6	0,1	4,3	0,0	-2,4	0,0	81,7	72,0	
Zweibrücker Straße	6	6616	393	41	50	50	2,6	0,1	4,3	0,0	-2,8	0,3	82,0	72,3	
Zweibrücker Straße	6	6616	393	41	50	50	2,6	0,1	4,3	0,0	-2,8	0,0	81,6	71,9	
Zweibrücker Straße	6	6616	393	41	50	50	2,6	0,1	4,3	0,0	-2,3	1,2	82,7	73,0	
Zweibrücker Straße	6	6616	393	41	50	50	2,6	0,1	4,3	0,0	-2,3	0,0	81,4	71,7	
Zweibrücker Straße	6	6616	393	41	50	50	2,6	0,1	4,3	0,0	-2,3	1,0	82,2	72,6	
Zweibrücker Straße	8	4472	268	23	50	50	2,8	0,0	2,4	0,0	-2,3	1,0	80,5	69,8	
Zweibrücker Straße	8	4472	268	23	50	50	2,8	0,0	2,4	0,0	-2,3	0,0	79,3	68,6	
Zweibrücker Straße	5	2800	167	16	30	30	0,5	0,0	0,7	0,0	2,4	0,0	74,0	63,9	
Zweibrücker Straße	5	2800	167	16	30	30	0,5	0,0	0,7	0,0	2,0	1,6	75,4	65,2	
Zweibrücker Straße	5	2800	167	16	30	30	0,5	0,0	0,7	0,0	2,0	1,6	75,1	64,9	
Zweibrücker Straße	5	2800	167	16	30	30	0,5	0,0	0,7	0,0	2,0	0,0	73,3	63,1	
Zweibrücker Straße	5	2800	167	16	30	30	0,5	0,0	0,7	0,0	2,0	1,4	74,6	64,4	
Zweibrücker Straße	5	2800	167	16	30	30	0,5	0,0	0,7	0,0	2,0	0,0	73,1	62,9	
Zweibrücker Straße	5	2800	167	16	30	30	0,5	0,0	0,7	0,0	2,8	0,0	73,0	62,9	
Zweibrücker Straße	5	2800	167	16	30	30	0,5	0,0	0,7	0,0	2,8	0,1	73,0	62,8	
Zweibrücker Straße	5	2800	167	16	30	30	0,5	0,0	0,7	0,0	2,8	1,1	73,8	63,7	
Zweibrücker Straße	5	2800	167	16	30	30	0,5	0,0	0,7	0,0	-0,1	0,0	72,4	62,2	
Zweibrücker Straße	5	2800	167	16	30	30	0,5	0,0	0,7	0,0	-0,1	1,4	73,7	63,5	
Zweibrücker Straße	5	2800	167	16	30	30	0,5	0,0	0,7	0,0	0,3	1,4	73,7	63,5	
Zweibrücker Straße	5	2800	167	16	30	30	0,5	0,0	0,7	0,0	0,3	0,0	72,2	62,0	
Zweibrücker Straße	5	2800	167	16	30	30	0,5	0,0	0,7	0,0	0,3	1,4	73,5	63,3	

Ergebnis-Nr.: 1.res - Stand: 02.12.2021

**Tabelle B02**

GSB GbR  
 Prof. Dr. Kerstin Giering & Dipl. Wirt.-Ing. (FH) Sandra Strünke-Banz  
 Wendalinusstraße 2 - 66606 Sankt Wendel  
 Tel. 06851/939893-0 - www.gsb-gbr.de

Seite 5/6

**Schalltechnisches Gutachten****Vorhabenbezogener Bebauungsplan `Zweibrücker Tor` Stadt Homburg**

Zunahme des Verkehrslärms, Prognose-Nullfall

Dokumentation der umgesetzten Emissionspegel

Straße	Abschnittsnummer	DTV Kfz/24h	M	M	vPkw km/h	vLkw1/2 km/h	pLkw1	pLkw2	pLkw1	pLkw2	Steigung %	Drefl dB	L'w	L'w	
			Tag Kfz/h	Nacht Kfz/h			Tag %	Tag %	Nacht %	Nacht %			Tag dB(A)	Nacht dB(A)	
Zweibrücker Straße	5	2800	167	16	30	30	0,5	0,0	0,7	0,0	0,3	1,4	73,5	63,3	
Zweibrücker Straße	5	2800	167	16	30	30	0,5	0,0	0,7	0,0	1,1	0,0	72,0	61,9	

Ergebnis-Nr.: 1.res - Stand: 02.12.2021

**Tabelle B02**

GSB GbR  
 Prof. Dr. Kerstin Giering & Dipl. Wirt.-Ing. (FH) Sandra Strünke-Banz  
 Wendalinusstraße 2 - 66606 Sankt Wendel  
 Tel. 06851/939893-0 - www.gsb-gbr.de

Seite 6/6



**Schalltechnisches Gutachten****Vorhabenbezogener Bebauungsplan `Zweibrücker Tor` Stadt Homburg**

Zunahme des Verkehrslärms, Prognose-Planfall  
 Dokumentation der umgesetzten Emissionspegel

Straße	Abschnittsnummer	DTV Kfz/24h	M		vPkw km/h	vLkw1/2 km/h	pLkw1		pLkw2		Steigung %	Drefl dB	L'w		
			Tag Kfz/h	Nacht Kfz/h			Tag %	Tag %	Nacht %	Nacht %			Tag dB(A)	Nacht dB(A)	
Am Zweibrücker Tor	1	8376	495	57	50	50	2,6	0,2	3,9	0,0	2,2	0,0	80,7	71,4	
Am Zweibrücker Tor	1	8376	495	57	50	50	2,6	0,2	3,9	0,0	2,4	0,0	80,7	71,4	
Am Zweibrücker Tor	1	8376	495	57	50	50	2,6	0,2	3,9	0,0	4,0	0,0	80,9	71,6	
Am Zweibrücker Tor	1	8376	495	57	50	50	2,6	0,2	3,9	0,0	4,6	0,0	80,9	71,7	
Am Zweibrücker Tor	1	8376	495	57	50	50	2,6	0,2	3,9	0,0	0,5	0,0	80,7	71,4	
Am Zweibrücker Tor	1	8376	495	57	50	50	2,6	0,2	3,9	0,0	0,5	0,6	81,3	72,0	
Am Zweibrücker Tor	1	8376	495	57	50	50	2,6	0,2	3,9	0,0	2,0	0,6	81,3	72,0	
Am Zweibrücker Tor	1	8376	495	57	50	50	2,6	0,2	3,9	0,0	2,0	0,0	81,0	71,7	
Am Zweibrücker Tor	1	8376	495	57	50	50	2,6	0,2	3,9	0,0	1,7	0,0	81,2	71,9	
Am Zweibrücker Tor	1	8376	495	57	50	50	2,6	0,2	3,9	0,0	1,1	0,0	81,3	72,0	
Am Zweibrücker Tor	1	8376	495	57	50	50	2,6	0,2	3,9	0,0	1,1	0,1	81,5	72,2	
Am Zweibrücker Tor	1	8376	495	57	50	50	2,6	0,2	3,9	0,0	1,1	1,0	82,4	73,1	
Am Zweibrücker Tor	1	8376	495	57	50	50	2,6	0,2	3,9	0,0	1,1	0,0	81,5	72,2	
Am Zweibrücker Tor	1	8376	495	57	50	50	2,6	0,2	3,9	0,0	1,1	0,3	81,9	72,6	
Am Zweibrücker Tor	1	8376	495	57	50	50	2,6	0,2	3,9	0,0	1,1	0,1	81,7	72,4	
Am Zweibrücker Tor	3	7480	439	57	50	50	4,3	0,2	3,8	0,0	1,1	0,1	81,4	72,4	
Am Zweibrücker Tor	3	7480	439	57	50	50	4,3	0,2	3,8	0,0	1,1	1,1	82,6	73,6	
Am Zweibrücker Tor	3	7480	439	57	50	50	4,3	0,2	3,8	0,0	0,6	0,1	81,8	72,8	
Am Zweibrücker Tor	3	7480	439	57	50	50	4,3	0,2	3,8	0,0	0,6	0,3	82,0	73,0	
Am Zweibrücker Tor	3	7480	439	57	50	50	4,3	0,2	3,8	0,0	0,6	0,0	81,9	72,9	
Am Zweibrücker Tor	4	7544	443	57	50	50	4,3	0,2	3,8	0,0	0,7	0,0	82,2	73,2	
Am Zweibrücker Tor	4	7544	443	57	50	50	4,3	0,2	3,8	0,0	1,0	1,1	83,4	74,4	
Am Zweibrücker Tor	4	7544	443	57	50	50	4,3	0,2	3,8	0,0	0,8	0,0	82,4	73,4	
Kreisel	Kreisel	4979	292	38	50	50	4,3	0,2	3,8	0,0	2,0	0,0	80,5	71,5	
Kreisel	Kreisel	4979	292	38	50	50	4,3	0,2	3,8	0,0	1,2	0,0	80,5	71,5	

Ergebnis-Nr.: 15.res - Stand: 02.12.2021

**Tabelle B03**

GSB GbR  
 Prof. Dr. Kerstin Giering & Dipl. Wirt.-Ing. (FH) Sandra Strünke-Banz  
 Wendalinusstraße 2 - 66606 Sankt Wendel  
 Tel. 06851/939893-0 - www.gsb-gbr.de

Seite 1/7

**Schalltechnisches Gutachten****Vorhabenbezogener Bebauungsplan `Zweibrücker Tor` Stadt Homburg**

Zunahme des Verkehrslärms, Prognose-Planfall  
 Dokumentation der umgesetzten Emissionspegel

Straße	Abschnittsnummer	DTV Kfz/24h	M		vPkw km/h	vLkw1/2 km/h	pLkw1		pLkw2		Steigung %	Drefl dB	L'w		
			Tag Kfz/h	Nacht Kfz/h			Tag %	Tag %	Nacht %	Nacht %			Tag dB(A)	Nacht dB(A)	
Kreisel	Kreisel	4979	292	38	50	50	4,3	0,2	3,8	0,0	0,3	0,0	80,5	71,5	
Kreisel	Kreisel	4979	292	38	50	50	4,3	0,2	3,8	0,0	-0,6	0,0	80,6	71,6	
Kreisel	Kreisel	4979	292	38	50	50	4,3	0,2	3,8	0,0	-1,4	0,0	80,6	71,6	
Kreisel	Kreisel	4979	292	38	50	50	4,3	0,2	3,8	0,0	-1,4	0,0	80,6	71,6	
Kreisel	Kreisel	4979	292	38	50	50	4,3	0,2	3,8	0,0	-2,2	0,0	80,6	71,6	
Kreisel	Kreisel	4979	292	38	50	50	4,3	0,2	3,8	0,0	-2,7	0,0	80,5	71,5	
Kreisel	Kreisel	4979	292	38	50	50	4,3	0,2	3,8	0,0	-2,9	0,0	80,5	71,5	
Kreisel	Kreisel	4979	292	38	50	50	4,3	0,2	3,8	0,0	-2,9	0,0	80,5	71,5	
Kreisel	Kreisel	4979	292	38	50	50	4,3	0,2	3,8	0,0	-2,6	0,0	80,4	71,5	
Kreisel	Kreisel	4979	292	38	50	50	4,3	0,2	3,8	0,0	-2,0	0,0	80,4	71,4	
Kreisel	Kreisel	4979	292	38	50	50	4,3	0,2	3,8	0,0	-1,2	0,0	80,4	71,4	
Kreisel	Kreisel	4979	292	38	50	50	4,3	0,2	3,8	0,0	-0,3	0,0	80,4	71,4	
Kreisel	Kreisel	4979	292	38	50	50	4,3	0,2	3,8	0,0	0,6	0,0	80,3	71,3	
Kreisel	Kreisel	4979	292	38	50	50	4,3	0,2	3,8	0,0	1,4	0,0	80,3	71,3	
Kreisel	Kreisel	4979	292	38	50	50	4,3	0,2	3,8	0,0	2,2	0,0	80,3	71,3	
Kreisel	Kreisel	4979	292	38	50	50	4,3	0,2	3,8	0,0	2,7	0,0	80,4	71,4	
Kreisel	Kreisel	4979	292	38	50	50	4,3	0,2	3,8	0,0	2,9	0,0	80,4	71,4	
Kreisel	Kreisel	4979	292	38	50	50	4,3	0,2	3,8	0,0	2,9	0,0	80,3	71,3	
Kreisel	Kreisel	4979	292	38	50	50	4,3	0,2	3,8	0,0	2,6	0,0	80,3	71,3	
Obere Allee	7	4616	276	25	30	30	2,8	0,1	2,2	0,0	1,3	0,0	76,6	66,0	
Obere Allee	7	4616	276	25	30	30	2,8	0,1	2,2	0,0	1,3	1,0	77,5	66,9	
Obere Allee	7	4616	276	25	30	30	2,8	0,1	2,2	0,0	1,3	0,9	77,2	66,6	
Obere Allee	7	4616	276	25	30	30	2,8	0,1	2,2	0,0	2,0	0,9	77,1	66,5	
Obere Allee	7	4616	276	25	30	30	2,8	0,1	2,2	0,0	2,0	0,2	76,2	65,6	
Obere Allee	7	4616	276	25	30	30	2,8	0,1	2,2	0,0	3,5	0,0	76,1	65,5	

Ergebnis-Nr.: 15.res - Stand: 02.12.2021

**Tabelle B03**

GSB GbR  
 Prof. Dr. Kerstin Giering & Dipl. Wirt.-Ing. (FH) Sandra Strünke-Banz  
 Wendalinusstraße 2 - 66606 Sankt Wendel  
 Tel. 06851/939893-0 - www.gsb-gbr.de

Seite 2/7

**Schalltechnisches Gutachten****Vorhabenbezogener Bebauungsplan `Zweibrücker Tor` Stadt Homburg**

Zunahme des Verkehrslärms, Prognose-Planfall  
 Dokumentation der umgesetzten Emissionspegel

Straße	Abschnittsnummer	DTV Kfz/24h	M		vPkw km/h	vLkw1/2 km/h	pLkw1		pLkw2		Steigung %	Drefl dB	L'w		
			Tag Kfz/h	Nacht Kfz/h			Tag %	Tag %	Nacht %	Nacht %			Tag dB(A)	Nacht dB(A)	
Obere Allee	7	4616	276	25	30	30	2,8	0,1	2,2	0,0	3,5	0,6	76,6	66,0	
Obere Allee	7	4616	276	25	30	30	2,8	0,1	2,2	0,0	3,5	0,4	76,3	65,7	
Obere Allee	7	4616	276	25	30	30	2,8	0,1	2,2	0,0	3,5	0,1	76,0	65,4	
Obere Allee	7	4616	276	25	30	30	2,8	0,1	2,2	0,0	3,9	0,1	76,0	65,4	
Obere Allee	7	4616	276	25	30	30	2,8	0,1	2,2	0,0	3,9	0,0	75,7	65,1	
Obere Allee	7	4616	276	25	30	30	2,8	0,1	2,2	0,0	2,0	0,0	75,3	64,7	
Obere Allee	7	4616	276	25	30	30	2,8	0,1	2,2	0,0	2,0	0,2	75,4	64,8	
Obere Allee	7	4616	276	25	30	30	2,8	0,1	2,2	0,0	2,0	0,0	75,0	64,4	
Obere Allee	7	4616	276	25	30	30	2,8	0,1	2,2	0,0	2,0	0,2	75,1	64,5	
Stichstraße `Mix-Markt`	2	2408	146	9	30	30	0,4	0,3	0,0	0,0	-2,5	0,0	71,6	59,3	
Stichstraße `Mix-Markt`	2	2408	146	9	30	30	0,4	0,3	0,0	0,0	-2,5	0,0	71,6	59,3	
Stichstraße `Mix-Markt`	2	2408	146	9	30	30	0,4	0,3	0,0	0,0	-2,5	0,0	71,6	59,3	
Stichstraße `Mix-Markt`	2	2408	146	9	30	30	0,4	0,3	0,0	0,0	-3,1	0,0	71,7	59,3	
Stichstraße `Mix-Markt`	2	2408	146	9	30	30	0,4	0,3	0,0	0,0	-3,3	0,0	71,7	59,3	
Stichstraße `Mix-Markt`	2	2408	146	9	30	30	0,4	0,3	0,0	0,0	-2,6	0,0	71,6	59,3	
Stichstraße `Mix-Markt`	2	2408	146	9	30	30	0,4	0,3	0,0	0,0	-1,7	0,0	71,6	59,3	
Stichstraße `Mix-Markt`	2	2408	146	9	30	30	0,4	0,3	0,0	0,0	-2,4	0,9	72,5	60,2	
Stichstraße `Mix-Markt`	2	2408	146	9	30	30	0,4	0,3	0,0	0,0	-2,4	0,4	72,0	59,7	
Stichstraße `Mix-Markt`	2	2408	146	9	30	30	0,4	0,3	0,0	0,0	-2,4	0,0	71,6	59,3	
Untere Allee	10	4224	249	30	50	50	2,7	0,1	1,9	0,0	1,0	0,0	77,7	68,4	
Untere Allee	10	4224	249	30	50	50	2,7	0,1	1,9	0,0	1,0	1,4	79,1	69,8	
Untere Allee	10	4224	249	30	50	50	2,7	0,1	1,9	0,0	1,0	1,3	79,0	69,7	
Untere Allee	10	4224	249	30	50	50	2,7	0,1	1,9	0,0	1,0	0,6	78,3	69,0	
Untere Allee	10	4224	249	30	50	50	2,7	0,1	1,9	0,0	1,0	0,5	78,2	68,9	
Untere Allee	10	4224	249	30	50	50	2,7	0,1	1,9	0,0	0,3	0,7	78,4	69,1	

Ergebnis-Nr.: 15.res - Stand: 02.12.2021

**Tabelle B03**

GSB GbR  
 Prof. Dr. Kerstin Giering & Dipl. Wirt.-Ing. (FH) Sandra Strünke-Banz  
 Wendalinusstraße 2 - 66606 Sankt Wendel  
 Tel. 06851/939893-0 - www.gsb-gbr.de

Seite 3/7

**Schalltechnisches Gutachten****Vorhabenbezogener Bebauungsplan `Zweibrücker Tor` Stadt Homburg**

Zunahme des Verkehrslärms, Prognose-Planfall  
 Dokumentation der umgesetzten Emissionspegel

Straße	Abschnittsnummer	DTV Kfz/24h	M		vPkw km/h	vLkw1/2 km/h	pLkw1		pLkw2		Steigung %	Drefl dB	L'w		
			Tag Kfz/h	Nacht Kfz/h			Tag %	Tag %	Nacht %	Nacht %			Tag dB(A)	Nacht dB(A)	
Untere Allee	10	4224	249	30	50	50	2,7	0,1	1,9	0,0	0,3	0,6	78,3	69,0	
Untere Allee	10	4224	249	30	50	50	2,7	0,1	1,9	0,0	0,3	0,0	77,7	68,4	
Untere Allee	10	4224	249	30	50	50	2,7	0,1	1,9	0,0	0,3	0,1	77,8	68,5	
Untere Allee	10	4224	249	30	50	50	2,7	0,1	1,9	0,0	1,5	0,0	77,7	68,4	
Untere Allee	10	4224	249	30	50	50	2,7	0,1	1,9	0,0	1,5	0,2	77,9	68,6	
Untere Allee	10	4224	249	30	50	50	2,7	0,1	1,9	0,0	1,5	0,0	77,7	68,4	
Untere Allee	10	4224	249	30	50	50	2,7	0,1	1,9	0,0	1,5	0,2	77,9	68,6	
Untere Allee	10	4224	249	30	50	50	2,7	0,1	1,9	0,0	1,5	0,0	77,7	68,4	
Untere Allee	10	4224	249	30	50	50	2,7	0,1	1,9	0,0	1,5	0,1	77,8	68,5	
Untere Allee	10	4224	249	30	50	50	2,7	0,1	1,9	0,0	1,5	0,0	77,7	68,4	
Untere Allee	10	4224	249	30	50	50	2,7	0,1	1,9	0,0	4,6	0,0	78,1	68,8	
Zweibrücker Straße	9	5160	308	29	50	50	2,2	0,1	3,2	0,0	-2,2	0,0	78,6	68,4	
Zweibrücker Straße	9	5160	308	29	50	50	2,2	0,1	3,2	0,0	-2,2	1,3	79,9	69,7	
Zweibrücker Straße	9	5160	308	29	50	50	2,2	0,1	3,2	0,0	-2,2	1,2	79,8	69,6	
Zweibrücker Straße	9	5160	308	29	50	50	2,2	0,1	3,2	0,0	-2,2	0,9	79,5	69,4	
Zweibrücker Straße	9	5160	308	29	50	50	2,2	0,1	3,2	0,0	-1,3	0,4	79,0	68,8	
Zweibrücker Straße	9	5160	308	29	50	50	2,2	0,1	3,2	0,0	-1,0	0,0	78,6	68,4	
Zweibrücker Straße	9	5160	308	29	50	50	2,2	0,1	3,2	0,0	-1,8	1,1	79,6	69,5	
Zweibrücker Straße	9	5160	308	29	50	50	2,2	0,1	3,2	0,0	-1,8	0,2	78,8	68,6	
Zweibrücker Straße	9	5160	308	29	50	50	2,2	0,1	3,2	0,0	-1,8	0,0	78,6	68,4	
Zweibrücker Straße	9	5160	308	29	50	50	2,2	0,1	3,2	0,0	-1,8	0,9	79,5	69,3	
Zweibrücker Straße	9	5160	308	29	50	50	2,2	0,1	3,2	0,0	1,0	0,8	79,4	69,2	
Zweibrücker Straße	9	5160	308	29	50	50	2,2	0,1	3,2	0,0	3,8	1,0	79,7	69,6	
Zweibrücker Straße	9	5160	308	29	50	50	2,2	0,1	3,2	0,0	-2,5	0,3	78,9	68,8	
Zweibrücker Straße	9	5160	308	29	50	50	2,2	0,1	3,2	0,0	-3,1	0,9	79,6	69,4	

Ergebnis-Nr.: 15.res - Stand: 02.12.2021

**Tabelle B03**

GSB GbR  
 Prof. Dr. Kerstin Giering & Dipl. Wirt.-Ing. (FH) Sandra Strünke-Banz  
 Wendalinusstraße 2 - 66606 Sankt Wendel  
 Tel. 06851/939893-0 - www.gsb-gbr.de

Seite 4/7

**Schalltechnisches Gutachten****Vorhabenbezogener Bebauungsplan `Zweibrücker Tor` Stadt Homburg**

Zunahme des Verkehrslärms, Prognose-Planfall  
 Dokumentation der umgesetzten Emissionspegel

Straße	Abschnittsnummer	DTV Kfz/24h	M		vPkw km/h	vLkw1/2 km/h	pLkw1		pLkw2		Steigung %	Drefl dB	L'w		
			Tag Kfz/h	Nacht Kfz/h			Tag %	Tag %	Nacht %	Nacht %			Tag dB(A)	Nacht dB(A)	
Zweibrücker Straße	9	5160	308	29	50	50	2,2	0,1	3,2	0,0	-2,4	0,3	79,0	68,8	
Zweibrücker Straße	9	5160	308	29	50	50	2,2	0,1	3,2	0,0	-0,8	0,0	78,6	68,4	
Zweibrücker Straße	9	5160	308	29	50	50	2,2	0,1	3,2	0,0	-0,2	0,3	78,9	68,7	
Zweibrücker Straße	9	5160	308	29	50	50	2,2	0,1	3,2	0,0	-0,2	0,8	79,4	69,2	
Zweibrücker Straße	9	5160	308	29	50	50	2,2	0,1	3,2	0,0	-0,2	0,5	79,1	68,9	
Zweibrücker Straße	9	5160	308	29	50	50	2,2	0,1	3,2	0,0	-0,4	0,0	78,6	68,4	
Zweibrücker Straße	6	7208	426	49	50	50	2,6	0,1	3,7	0,0	-2,4	0,0	82,0	72,7	
Zweibrücker Straße	6	7208	426	49	50	50	2,6	0,1	3,7	0,0	-2,8	0,0	82,0	72,7	
Zweibrücker Straße	6	7208	426	49	50	50	2,6	0,1	3,7	0,0	-2,8	0,0	81,9	72,6	
Zweibrücker Straße	6	7208	426	49	50	50	2,6	0,1	3,7	0,0	-2,3	0,0	81,8	72,5	
Zweibrücker Straße	6	7208	426	49	50	50	2,6	0,1	3,7	0,0	-2,3	0,0	81,7	72,4	
Zweibrücker Straße	6	7208	426	49	50	50	2,6	0,1	3,7	0,0	-2,3	0,6	82,3	73,0	
Zweibrücker Straße	6	7208	426	49	50	50	2,6	0,1	3,7	0,0	-2,3	1,0	82,6	73,3	
Zweibrücker Straße	8	5216	310	32	50	50	2,7	0,2	1,7	0,0	-2,3	1,0	81,1	71,1	
Zweibrücker Straße	8	5216	310	32	50	50	2,7	0,2	1,7	0,0	-2,3	0,0	80,0	70,0	
Zweibrücker Straße	5	2800	167	16	30	30	0,5	0,0	0,7	0,0	2,4	0,0	74,0	63,9	
Zweibrücker Straße	5	2800	167	16	30	30	0,5	0,0	0,7	0,0	2,0	1,6	75,4	65,2	
Zweibrücker Straße	5	2800	167	16	30	30	0,5	0,0	0,7	0,0	2,0	1,6	75,1	64,9	
Zweibrücker Straße	5	2800	167	16	30	30	0,5	0,0	0,7	0,0	2,0	0,0	73,3	63,1	
Zweibrücker Straße	5	2800	167	16	30	30	0,5	0,0	0,7	0,0	2,0	1,4	74,6	64,4	
Zweibrücker Straße	5	2800	167	16	30	30	0,5	0,0	0,7	0,0	2,0	0,0	73,1	62,9	
Zweibrücker Straße	5	2800	167	16	30	30	0,5	0,0	0,7	0,0	2,8	0,0	73,0	62,9	
Zweibrücker Straße	5	2800	167	16	30	30	0,5	0,0	0,7	0,0	2,8	0,1	73,0	62,8	
Zweibrücker Straße	5	2800	167	16	30	30	0,5	0,0	0,7	0,0	2,8	1,1	73,8	63,7	
Zweibrücker Straße	5	2800	167	16	30	30	0,5	0,0	0,7	0,0	-0,1	0,0	72,4	62,2	

Ergebnis-Nr.: 15.res - Stand: 02.12.2021

**Tabelle B03**

GSB GbR  
 Prof. Dr. Kerstin Giering & Dipl. Wirt.-Ing. (FH) Sandra Strünke-Banz  
 Wendalinusstraße 2 - 66606 Sankt Wendel  
 Tel. 06851/939893-0 - www.gsb-gbr.de

Seite 5/7

**Schalltechnisches Gutachten****Vorhabenbezogener Bebauungsplan `Zweibrücker Tor` Stadt Homburg**

Zunahme des Verkehrslärms, Prognose-Planfall  
 Dokumentation der umgesetzten Emissionspegel

Straße	Abschnittsnummer	DTV Kfz/24h	M		vPkw km/h	vLkw1/2 km/h	pLkw1		pLkw2		Steigung %	Drefl dB	L'w		
			Tag Kfz/h	Nacht Kfz/h			Tag %	Nacht %	Tag %	Nacht %			Tag dB(A)	Nacht dB(A)	
Zweibrücker Straße	5	2800	167	16	30	30	0,5	0,0	0,7	0,0	-0,1	1,4	73,7	63,5	
Zweibrücker Straße	5	2800	167	16	30	30	0,5	0,0	0,7	0,0	0,3	1,4	73,7	63,5	
Zweibrücker Straße	5	2800	167	16	30	30	0,5	0,0	0,7	0,0	0,3	0,0	72,2	62,0	
Zweibrücker Straße	5	2800	167	16	30	30	0,5	0,0	0,7	0,0	0,3	1,4	73,5	63,3	
Zweibrücker Straße	5	2800	167	16	30	30	0,5	0,0	0,7	0,0	0,3	1,4	73,5	63,3	
Zweibrücker Straße	5	2800	167	16	30	30	0,5	0,0	0,7	0,0	1,1	0,0	72,0	61,9	

Ergebnis-Nr.: 15.res - Stand: 02.12.2021

**Tabelle B03**

GSB GbR  
 Prof. Dr. Kerstin Giering & Dipl. Wirt.-Ing. (FH) Sandra Strünke-Banz  
 Wendalinusstraße 2 - 66606 Sankt Wendel  
 Tel. 06851/939893-0 - www.gsb-gbr.de

Seite 6/7

**Schalltechnisches Gutachten****Vorhabenbezogener Bebauungsplan `Zweibrücker Tor` Stadt Homburg**

Zunahme des Verkehrslärms, Prognose-Planfall  
 Dokumentation der umgesetzten Emissionspegel

**Legende**

Straße		Straßenname
Abschnittsnummer		-
DTV	Kfz/24h	Durchschnittlicher Täglicher Verkehr
M Tag	Kfz/h	Mittlerer stündlicher Verkehr in Zeitbereich
M Nacht	Kfz/h	Mittlerer stündlicher Verkehr in Zeitbereich
vPkw	km/h	Geschwindigkeit Pkw in Zeitbereich
vLkw1/2	km/h	Geschwindigkeit Lkw1/2 im Zeitbereich
pLkw1 Tag	%	Prozent Lkw1 im Zeitbereich
pLkw2 Tag	%	Prozent Lkw2 im Zeitbereich
pLkw1 Nacht	%	Prozent Lkw1 im Zeitbereich
pLkw2 Nacht	%	Prozent Lkw2 im Zeitbereich
Steigung	%	Längsneigung in Prozent (positive Werte Steigung, negative Werte Gefälle)
Drefl	dB	Pegeldifferenz durch Reflexionen
L'w Tag	dB(A)	Schalleistungspegel / Meter im Zeitbereich
L'w Nacht	dB(A)	Schalleistungspegel / Meter im Zeitbereich

Ergebnis-Nr.: 15.res - Stand: 02.12.2021

**Tabelle B03**

GSB GbR  
 Prof. Dr. Kerstin Giering & Dipl. Wirt.-Ing. (FH) Sandra Strünke-Banz  
 Wendalinusstraße 2 - 66606 Sankt Wendel  
 Tel. 06851/939893-0 - www.gsb-gbr.de

Seite 7/7

**Schalltechnisches Gutachten**  
**Vorhabenbezogener Bebauungsplan `Zweibrücker Tor`, Stadt Homburg**  
**Anlagenlärm, Erschließungsvariante 3**  
**Beurteilungszeitraum Tag (06.00 - 22.00 Uhr) und Nacht (22.00 - 06.00 Uhr - INS)**

Stockwerk	Nutzung	Immissionsrichtwert		Beurteilungspegel	
		IRW,T [dB(A)]	IRW,N	LrT [dB(A)]	LrN
<b>Am Zweibrücker Tor 7</b>					
EG	MI	60	45	41	39
1.OG	MI	60	45	41	39
2.OG	MI	60	45	41	39
3.OG	MI	60	45	41	39
4.OG	MI	60	45	40	39
<b>Am Zweibrücker Tor 9</b>					
EG	MI	60	-	42	-
1.OG	MI	60	45	42	40
2.OG	MI	60	45	42	40
3.OG	MI	60	45	42	40
4.OG	MI	60	45	41	39
<b>Am Zweibrücker Tor 12</b>					
EG	MI	-	-	-	-
1.OG	MI	60	45	47	45
2.OG	MI	60	45	46	45
3.OG	MI	60	45	46	44
4.OG	MI	60	45	45	43
<b>Zweibrücker Straße 21</b>					
EG	MI	60	45	41	39
1.OG	MI	60	45	41	39
2.OG	MI	60	45	41	39
<b>Zweibrücker Straße 24</b>					
EG	MI	60	-	49	-
1.OG	MI	60	-	48	-
2.OG	MI	60	-	48	-
<b>Zweibrücker Straße 26</b>					
EG	MI	60	45	40	39
1.OG	MI	60	45	40	39
2.OG	MI	60	45	41	39
3.OG	MI	60	45	40	39

Stand: 12.10.2021

**Tabelle C01**

GSB GbR  
 Prof. Dr. Kerstin Giering & Dipl. Wirt.-Ing. (FH) Sandra Strünke-Banz  
 Wendalinusstraße 2 - 66606 Sankt Wendel  
 Tel. 06851/939893-0 - www.gsb-gbr.de

Seite 1/1



**Schalltechnisches Gutachten**  
**Vorhabenbezogener Bebauungsplan `Zweibrücker Tor`, Stadt Homburg**  
**Zunahme des Verkehrslärms, Erschließungsvariante 3**  
**Beurteilungszeitraum Tag (06.00 - 22.00 Uhr) und Nacht (22.00 - 06.00 Uhr)**

Stockwerk	Nutzung	IGW		Prognose-Nullfall		Prognose-Planfall		Diff. alt/neu	
		Tag in dB(A)	Nacht in dB(A)	Tag in dB(A)	Nacht in dB(A)	Tag in dB(A)	Nacht in dB(A)	Tag in dB(A)	Nacht in dB(A)
<b>Am Zweibrücker Tor 3</b>									
EG	MI	64	54	68	59	69	59	0,3	0,5
1.OG	MI	64	54	68	59	69	59	0,4	0,6
2.OG	MI	64	54	68	58	68	59	0,4	0,6
3.OG	MI	64	54	67	58	67	58	0,4	0,6
<b>Am Zweibrücker Tor 5</b>									
EG	MI	64	54	66	56	67	57	0,9	1,1
1.OG	MI	64	54	66	57	67	58	1,0	1,3
2.OG	MI	64	54	66	56	67	58	1,1	1,4
3.OG	MI	64	54	66	56	67	58	1,1	1,4
<b>Am Zweibrücker Tor 7</b>									
EG	MI	64	54	66	56	67	58	1,2	1,5
1.OG	MI	64	54	66	57	67	58	1,3	1,5
2.OG	MI	64	54	66	57	67	58	1,4	1,6
3.OG	MI	64	54	66	56	67	58	1,4	1,7
4.OG	MI	64	54	66	56	67	58	1,4	1,8
<b>Am Zweibrücker Tor 9 Ost</b>									
EG	MI	64	-	67	-	67	-	0,2	-
1.OG	MI	64	54	67	58	68	58	0,3	0,5
2.OG	MI	64	54	67	57	67	58	0,2	0,5
3.OG	MI	64	54	67	57	67	58	0,3	0,5
4.OG	MI	64	54	66	57	67	57	0,3	0,5
<b>Am Zweibrücker Tor 9 Süd</b>									
EG	MI	64	-	69	-	<b>70</b>	-	0,3	-
1.OG	MI	64	54	69	60	<b>70</b>	<b>60</b>	0,4	0,6
2.OG	MI	64	54	69	59	<b>69</b>	<b>60</b>	0,3	0,6
3.OG	MI	64	54	68	59	<b>69</b>	<b>59</b>	0,4	0,7
4.OG	MI	64	54	67	58	<b>68</b>	<b>59</b>	0,5	0,7
<b>Am Zweibrücker Tor 12</b>									
EG	MI	-	-	-	-	-	-	-	-
1.OG	MI	64	54	61	49	62	51	1,0	1,7
2.OG	MI	64	54	61	50	62	51	1,0	1,3
3.OG	MI	64	54	61	50	62	52	0,8	1,1
4.OG	MI	64	54	61	50	62	51	0,9	1,0
<b>Zweibrücker Straße 24</b>									
EG	MI	64	-	<b>70</b>	-	<b>70</b>	-	0,2	-
1.OG	MI	64	-	<b>70</b>	-	<b>70</b>	-	0,3	-
2.OG	MI	64	-	69	-	<b>70</b>	-	0,4	-
<b>Zweibrücker Straße 34</b>									
EG	MI	64	54	65	54	65	55	0,5	1,1
1.OG	MI	64	54	65	54	65	55	0,5	1,0

Stand: 12.10.2021

**Tabelle C02**

GSB GbR  
Prof. Dr. Kerstin Giering & Dipl. Wirt.-Ing. (FH) Sandra Strünke-Banz  
Wendalinusstraße 2 - 66606 Sankt Wendel  
Tel. 06851/939893-0 - www.gsb-gbr.de

Seite 1/1

## Schalltechnisches Gutachten

### Vorhabenbezogener Bebauungsplan „Zweibrücker Tor“ | Stadt Homburg

#### Hier: Finalisierte Nutzung und Erschließung mit Planungsstand Februar 2022

Sankt Wendel, 05.04.2022  
21071\_s03 (SB)

Im Zuge des Bebauungsplanverfahrens „Zweibrücker Tor“, Stadt Homburg, wurde durch das Büro GSB GbR<sup>1</sup>, Sankt Wendel, ein schalltechnisches Gutachten (21071\_gut01, Stand 22. Dezember 2021) erarbeitet. Hinsichtlich der nun finalisierten Nutzung und Erschließung (Einfahrt Tiefgarage Stichstraße Mixmarkt, Ein- und Ausfahrt Am Zweibrücker Tor und Ausfahrt in der Zweibrücker Straße) wird wie folgt Stellung genommen:

Im Vergleich zum Schalltechnischen Gutachten haben sich folgende Änderungen ergeben:

- Die geplante Bruttogeschossfläche wird um ca. 1.500m<sup>2</sup> bzw. ca. 8 % reduziert.
- Das Verkehrsaufkommen von 812 Kfz-Fahrten pro Tag und Richtung für den bisherigen Nutzungsmix verringert sich aufgrund des reduzierten Wohnanteils auf ca. 770 – 780 Kfz pro Tag und Richtung.
- Es entsteht eine zusätzliche Ausfahrtmöglichkeit aus der Tiefgarage zur Straße „Am Zweibrücker Tor“. Hier war bisher nur eine Einfahrt möglich.

Durch die nun finalisierte Nutzung und Erschließung (Einfahrt Tiefgarage Stichstraße Mixmarkt, Ein- und Ausfahrt Am Zweibrücker Tor und Ausfahrt in der Zweibrücker Straße) ergeben sich keine wesentlichen Änderungen hinsichtlich der Beurteilung des Anlagenlärms aus dem Plangebiet. An den nächstgelegenen Immissionsorten „Am Zweibrücker Tor 7“ und „Am Zweibrücker Tor 9“ gegenüberliegend der Tiefgarage (in der bisherigen Untersuchung nur als Einfahrt berücksichtigt) liegen die höchsten Beurteilungspegel bei 42 dB(A) am Tag und 40 dB(A) in der Nacht. Eine Überschreitung des zulässigen Immissionsrichtwerts von 45 dB(A) im kritischeren Zeitraum Nacht wäre erst bei einer Vervierfachung der Fahrzeugbewegungen gegeben. Da sich die Gesamtanzahl der Kfz-Fahrten gegenüber den Annahmen im Gutachten reduziert und im Modell eine konservative Herangehensweise gewählt wurde, wird auch die nun finalisierte Nutzung und Erschließung (Einfahrt Tiefgarage Stichstraße Mixmarkt, Ein- und Ausfahrt Am Zweibrücker Tor und Ausfahrt in der Zweibrücker Straße) mit den umliegenden schutzwürdigen Nutzungen als schalltechnisch verträglich eingestuft. Eine Pegelzunahme durch die zusätzliche Ausfahrtmöglichkeit an dieser Tiefgarage um 5 dB kann ausgeschlossen werden. Durch die Umverteilung verringert sich die Zahl der Fahrzeugbewegungen an den übrigen Ein- und Ausfahrten, so dass die ermittelten Beurteilungspegel im Gutachten als zu hoch zu bewerten sind.

Hinsichtlich der Zunahme des Verkehrslärms kann aufgrund der leicht reduzierten Anzahl an Fahrzeugbewegungen davon ausgegangen werden, dass geringere Pegelzunahmen an den maßgebenden Immissionsorten im Umfeld des Plangebiets ermittelt werden als im schalltechnischen Gutachten zum Bebauungsplan. Die Zunahme des Verkehrslärms ist somit auch für die nun finalisierte Nutzung und Erschließung (Einfahrt Tiefgarage Stichstraße Mixmarkt, Ein- und Ausfahrt Am Zweibrücker Tor und Ausfahrt in der Zweibrücker Straße) mit den umliegenden schutzwürdigen Nutzungen schalltechnisch verträglich.

<sup>1</sup> Am 01. Oktober 2021 hat ein Büroübergang in die Konzept dB plus GmbH stattgefunden.

Sankt Wendel, 05. April 2022

Bericht verfasst durch



Sandra Banz  
(Geschäftsführerin)



**Brandschutz**

Brandschutzberatung  
Brandschutzplanung  
Brandschutzausbildung  
Brandermittlung

Ansprechpartner

Michael K. Biehl  
michael.biehl@mb-brandschutz.de

Datum 25.03.2022

Seite [1]



MB Brandschutz • Obertalstraße 48 • 66871 Thallichtenberg

## Bauvorhaben „Zweibrücker Tor“ in Homburg

# Machbarkeit aus Sicht des Brandschutzes

**Diese Stellungnahme umfasst insgesamt sieben Seiten.**

Datum 25.03.2022  
Seite [2]

## 1. Vorbemerkungen

Im Rahmen einer positiven Stadtentwicklung sowie der innerstädtischen Nachverdichtung soll an der Ecke Zweibrücker Tor und Zweibrücker Straße das Quartier „Zweibrücker Tor“ entstehen. Die Architektur und Hochbauplanung werden durch das Büro Prof. Rollmann Architekten in Homburg erstellt. Die ZT Projekt GmbH hat den Unterzeichner mit der Fertigung der vorliegenden Machbarkeitsstudie aus der Sicht des Brandschutzes beauftragt.

Das Quartier „Zweibrücker Tor“ wird im Folgenden auf der Grundlage der geltenden bauordnungsrechtlichen Vorschriften des Saarlandes aus brandschutztechnischer Sicht beurteilt. Im Rahmen dieser Beurteilung sollen die aus brandschutztechnischer und baurechtlicher Sicht erforderlichen Anforderungen festgelegt, optimiert und zusammengefasst werden und als Grundlage eines späteren abschließenden Brandschutznachweises dienen.

## 2. Beurteilungsgrundlagen

Die geplante Baumaßnahme wird nach den öffentlich-rechtlichen Vorschriften für das Saarland, insbesondere nach der Landesbauordnung (LBO) vom 18. Februar 2004, zuletzt geändert am 16. Februar 2022.

### Gebäudestruktur

#### Sechs oberirdische Gebäude und Tiefgarage

**A:** Wohn- und Geschäftshaus Zweibrücker Tor als Wohn-, Büro- und Geschäftshaus mit 7 Geschossen und einem Geschoss, das nicht über

Datum 25.03.2022  
Seite [3]

Aufenthaltsräume nach LBO bzw. Arbeitsräume nach Arbeitsstättenverordnung verfügt, in der **Gebäudeklasse (GK) 5** nach § 2 Abs. 4 LBO

**B:** Wohn- und Geschäftshaus Zweibrücker Tor als Wohn-, Büro- und Geschäftshaus mit fünf Geschossen, angeschlossen an Bauteil A in der **GK 5**

**C:** Viergeschossiges Wohn- und Geschäftshaus Mitte mit Staffelgeschoss in der **GK 5**

**D:** Dreigeschossiges Wohn- und Geschäftshaus mit Staffelgeschoss am Amtsgericht in der **GK 4**

**E:** Fünfgeschossiges Wohn- und Geschäftshaus in der **GK 5**

**F:** Fünfgeschossiges Wohn- und Geschäftshaus Mehrgenerationenhaus mit Staffelgeschoss in der **GK 5**

**Unterirdische Tiefgarage** als geschlossene Großgarage nach der Garagenverordnung Saarland i.d.F. vom 25. August 2008

Bedingt durch die geplanten Nutzungen der einzelnen Gebäude kommen neben der LBO u.a. für das Generationenhaus in Abhängigkeit vom Umfang der Pflege und Betreuung die Heimrichtlinie Saarland sowie die Beherbergungsstättenverordnung und die Garagenverordnung als geregelte Sonderbauvorschriften in Betracht. Die geplanten unregelmäßigen Sonderbauten werden im Baugenehmigungsverfahren einzelfallbezogen brandschutztechnisch beurteilt.

Das überplante Gebiet „Zweibrücker Tor“ hebt sich nicht von der umgebenden Bebauung ab, sodass an die Löschwasserversorgung keine erhöhten Forderungen gegenüber dem Bestand zu erkennen sind. Nach DVGW-Arbeitsblatt W 405 sind 96 m<sup>3</sup>/h für die Dauer von zwei Stunden ausreichend.

Datum 25.03.2022  
Seite [4]

Dies haben die Vertreter der Feuerwehr Homburg bereits bei einem Vororttermin am 20.11.2020 bestätigt.

Die baulichen Anlagen „Am Amtsgericht“, das „Wohn- und Geschäftshaus Mitte“ und das „Wohn- und Geschäftshaus Zweibrücker Tor“ befinden sich an öffentlichen Verkehrsflächen und sind für die Rettungsgeräte der Feuerwehr Homburg erreichbar. Bei den rückwärtigen Gebäuden E und F, die nicht für das Hubrettungsgerät der Feuerwehr Homburg erreichbar sind, werden sämtliche erforderlichen Rettungswege – wie nach den oben zitierten Sonderbauvorschriften für Heime und Beherbergungsstätten gefordert – baulich über notwendige Treppen und notwendige Treppenräume sichergestellt, sodass keine gesonderten Aufstellflächen für die Feuerwehr auf dem Grundstück notwendig werden.

Die Sicherstellung des zweiten Rettungswegs wird an den Rückseiten der Gebäude A und B (Ost) und C (West und Süd) werden über entsprechende Aufstellflächen für das Hubrettungsgerät, die über die öffentliche Verkehrsfläche „Zweibrücker Tor“ für die Feuerwehr erreichbar sind, gewährleistet.

Die Decke über der Tiefgarage wird so geplant und ausgeführt, dass sie die Lasten nach der Richtlinie „Flächen für die Feuerwehr“ aufnehmen kann.

Die für die GK 5 zulässige Höhe von 22 m über der mittleren Geländeoberfläche wird nicht überschritten. Hierbei zählt der Fußboden des obersten Geschosses, in dem Aufenthaltsräume möglich sind. Das 8. Geschoss wird über keine Aufenthaltsräume nach LBO bzw. Arbeitsräume nach der Arbeitsstättenverordnung verfügen.

Der bauliche Brandschutz wird nach den materiell-rechtlichen Anforderungen der o.g. Rechtsgrundlagen in Abhängigkeit von der Gebäudeklasse umgesetzt.

Anlagentechnische Brandschutzmaßnahmen ergeben sich aus den dargestellten Sonderbauregelungen.

Datum 25.03.2022  
Seite [5]

Die erforderlichen Zufahrten und Aufstell- und Bewegungsflächen werden auf den öffentlichen Verkehrsflächen „Zweibrücker Tor“ und auf der Zweibrücker Straße sowie der bestehenden Stichstraße nach Westen sowie die oben beschriebenen zusätzlichen Aufstellflächen auf der Tiefgarage sichergestellt.

Aufstellflächen für Hubrettungsgeräte der Feuerwehr sind für die Bauteile E und F nicht erforderlich, da für diese Gebäude alle erforderlichen Rettungswege durch bauliche Maßnahmen sichergestellt werden.

Durch die geplanten Maßnahmen des anlagentechnischen Brandschutzes in den Bauteilen A bis F sowie der Tiefgarage (Brandmeldeanlagen einschließlich der automatischen Alarmierung der Feuerwehr) werden sich die Tätigkeiten der Feuerwehr neben der Personenrettung auf die Bekämpfung eines Entstehungsbrandes beschränken.

### **3 Schlusswort**

Am 30.11.2020 fand mit der Leitung der Feuerwehr Homburg (Wehrführer und Sachbearbeiter Vorbeugender Brandschutz) ein Vororttermin statt, bei dem das Projekt „Zweibrücker Tor“ vorgestellt wurde. Bei dem Termin wurde insbesondere eine eventuelle Einschränkung bei der Personenrettung sowie der Brandbekämpfung auf die benachbarte bestehende Bebauung eingegangen, ob und in welchem Umfang deren Brandschutz eingeschränkt werden könnte.

Bei diesem Gespräch wurde übereinstimmend festgestellt, dass eine Einschränkung des abwehrenden Brandschutzes für die bestehende Nachbarbebauung, hauptsächlich die Anwesen Am Zweibrücker Tor 48a (Mehrgeschossiges Wohn-, Ärzte- und Geschäftshaus) sowie Am Zweibrücker Tor 12 nicht zu erkennen ist.



Datum 25.03.2022  
Seite [6]

Der in Anlage beigefügte Plan „Flächen für die Feuerwehr“ wurde am 22.03.2022 mündlich abgestimmt.

Bei sachgerechter Umsetzung der oben dargestellten Maßnahmen werden die Schutzziele der LBO sowie der Sonderbauregelungen ausreichend erfüllt und es bestehen zum jetzigen Zeitpunkt keine brandschutztechnischen Bedenken gegen das geplante Bauvorhaben „Zweibrücker Tor“.


Thallichtenberg, 25. März 2022



Michael Biehl

Anlage: Plan „Flächen für die Feuerwehr“

**Flächen für die Feuerwehr  
Gesamtplan Bauteile A, B, C**

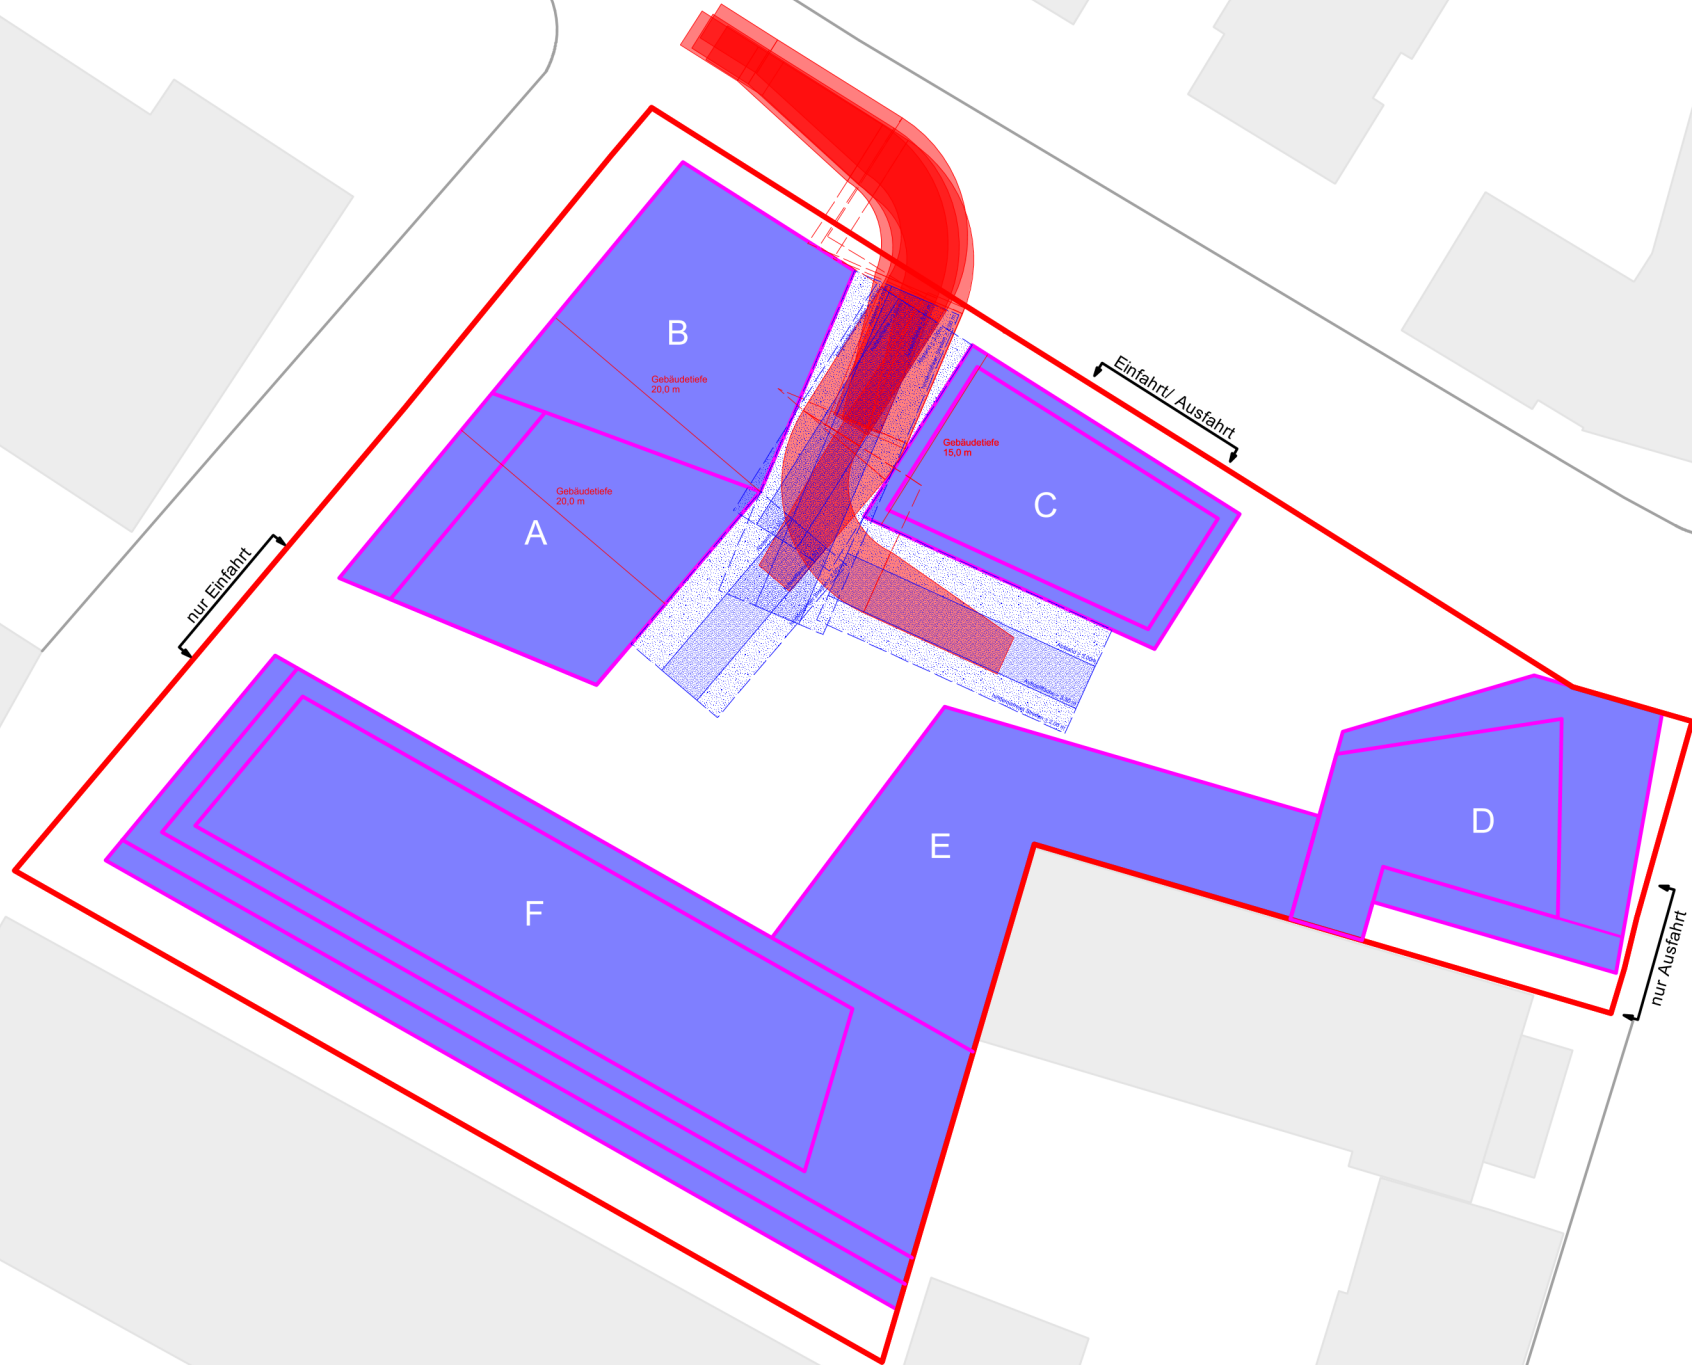



**Christian Persohn**  
Ingenieur- und Gutachtergesellschaft mbH

## Quartiersenergiekonzept für das Bauvorhaben Zweibrücker Tor in der Kreisstadt Homburg



Auftraggeber:	ZT Projekt GmbH Cappelallee 4 • 66424 Homburg • Deutschland
Standort:	Kreuzung Am Zweibrücker Tor – Zweibrücker Straße 66424 Homburg • Deutschland
Auftragnehmer:	Ingenieur- und Gutachtergesellschaft Christian Persohn mbH Donnersberger Straße 2 67808 Ruppertsecken
Bearbeiter:	Dipl.Ing. (FH) Christian Persohn B. Eng. Sophie Bechberger
Berichtsnummer	P21378
Stand:	25.03.2022

# 1 Inhaltsverzeichnis

<b>1</b>	<b>INHALTSVERZEICHNIS .....</b>	<b>2</b>
<b>2</b>	<b>TABELLENVERZEICHNIS .....</b>	<b>3</b>
<b>3</b>	<b>ABBILDUNGSVERZEICHNIS .....</b>	<b>3</b>
<b>4</b>	<b>ALLGEMEINE INFORMATIONEN UND STANDORTBESCHREIBUNG .....</b>	<b>4</b>
4.1	UNTERNEHMEN UND ANSPRECHPARTNER.....	4
4.2	AUFTRAGNEHMENDE GESELLSCHAFT .....	4
4.3	VERFÜGBARE DOKUMENTE.....	4
<b>5</b>	<b>ÜBERSICHT QUARTIERSENERGIEKONZEPT.....</b>	<b>5</b>
<b>6</b>	<b>GEBÄUDEHÜLLE .....</b>	<b>6</b>
6.1	SOMMERLICHER WÄRMESCHUTZ.....	7
<b>7</b>	<b>ELEKTRISCHE UND THERMISCHE LASTERMITTLUNG .....</b>	<b>9</b>
7.1	PROFILIERUNG ELEKTRISCHER VERBRAUCH.....	9
7.1	PROFILIERUNG THERMISCHER VERBRAUCH .....	10
<b>8</b>	<b>MAßNAHMENIDENTIFIZIERUNG ELEKTRISCH .....</b>	<b>12</b>
8.1	SOLARE POTENTIALE .....	12
8.2	ELEKTROMOBILITÄT.....	14
<b>9</b>	<b>MAßNAHMENIDENTIFIZIERUNG THERMISCH.....</b>	<b>16</b>
9.1	FERNWÄRME .....	16
9.2	ADSORPTIONSKÄLTE.....	16
9.3	BETONKERNAKTIVIERUNG.....	16
<b>10</b>	<b>ENERGIEFLUSSDIAGRAMM GESAMTQUARTIER.....</b>	<b>17</b>
<b>11</b>	<b>CO<sub>2</sub>-BILANZ .....</b>	<b>18</b>
11.1	EINFLUSS AUF DAS KLEINKLIMA .....	20
<b>12</b>	<b>ÜBERSICHT DER VORGESCHLAGENEN MAßNAHMEN .....</b>	<b>22</b>
<b>13</b>	<b>FAZIT.....</b>	<b>23</b>

## 2 Tabellenverzeichnis

TABELLE 1: ÜBERSICHT VERFÜGBARE DOKUMENTE .....	4
TABELLE 2: KfW-EFFIZIENZHAUS-STANDARDS .....	6
TABELLE 3: SCHÄTZUNG DER BEHEIZTEN FLÄCHEN.....	10
TABELLE 4: KENNDATEN ENERGIEERZEUGUNG UND EIGENVERBRAUCH PV-ANLAGE MIT 100 kWp .....	13
TABELLE 5: ÜBERSICHT PRIMÄRENERGIEFAKTOREN UND CO <sub>2</sub> -EMISSIONSFAKTOREN.....	18
TABELLE 6: GEGENÜBERSTELLUNG CO <sub>2</sub> -EMISSIONEN .....	20

## 3 Abbildungsverzeichnis

ABBILDUNG 1: ÜBERSICHT ÜBERTEMPERATURSTUNDEN INNENRAUM.....	7
ABBILDUNG 2: ÜBERSICHT TEMPERATURVERTEILUNG INNENRAUM .....	8
ABBILDUNG 3: ELEKTRISCHER ENERGIEBEDARF NACH VERBRAUCHERGRUPPE .....	9
ABBILDUNG 4: VERTEILUNG DES GESCHÄTZTEN ELEKTRISCHEN ENERGIEBEDARFS.....	10
ABBILDUNG 5: VERTEILUNG DES GESCHÄTZTEN THERMISCHEN ENERGIEBEDARFS .....	11
ABBILDUNG 6: EXEMPLARISCHER BELEGUNGSPLAN QUARTIER ZWEIBRÜCKER TOR MIT 100 kWp .....	12
ABBILDUNG 7: LASTGANGANALYSE – EIGENSTROMANTEIL BEI 100 kWp.....	13
ABBILDUNG 8: LASTGANGANALYSE – EIGENSTROMANTEIL UND LADUNG DER ELEKTROFAHRZEUGE BEI 100 kWp.....	14
ABBILDUNG 9: NETZLAST MIT UND OHNE DYNAMISCHEM LASTMANAGEMENT, QUELLE: THE MOBILITY HOUSE .....	15
ABBILDUNG 10: ÜBERSICHT ENERGETISCHES QUARTIERSKONZEPT ZWEIBRÜCKER TOR HOMBURG.....	17
ABBILDUNG 11: ÜBERSICHT DER EMPFOHLENE MAßNAHMEN.....	22

## 4 Allgemeine Informationen und Standortbeschreibung

Die die ZT Projekt GmbH plant im Zentrum von Homburg eine mindergenutzte bzw. brachliegende Fläche für innenstadttypische Nutzungen sowie zu Wohnzwecken nutzbar zu machen. Das Grundstück grenzt im Norden an die Straße „Am Zweibrücker Tor“ und im Osten an die Zweibrücker Straße. Auf dem Grundstück sind insgesamt fünf Gebäude geplant. Das Gebiet besteht aus überwiegend befestigten Flächen, die seit dem Rückbau der ehem. Gebäude als Stellplatz dienen. Die Umgebung des Plangebietes ist insbesondere durch Wohnnutzung, Einzelhandelsbetriebe, Nahversorgungs- sowie durch öffentliche und kulturelle Einrichtungen geprägt. Aufgrund der zentralen Lage ist das Plangebiet insbesondere für innenstadttypische Nutzungen sowie zu Wohnzwecken prädestiniert.

*(Auszug Vorhabenbezogener Bebauungsplan Zweibrücker Tor, Begründung zum vorhabenbezogenen Bebauungsplan mit Vorhaben- und Erschließungsplan in der Kreisstadt Homburg, ZT Projekt GmbH, Stand 02.12.2020, Entwurf)*

### 4.1 Unternehmen und Ansprechpartner

ZT Projekt GmbH  
Cappelallee 4 • 66424 Homburg • Deutschland  
Herr Philipp Bach

### 4.2 Auftragnehmende Gesellschaft

Herr Dipl. -Ing. (FH) Christian Persohn  
BAFA-Zulassungsnummer: 209067

Ingenieur- und Gutachtergesellschaft Christian Persohn mbH  
Donnersberger Straße 2  
67808 Ruppertsecken

### 4.3 Verfügbare Dokumente

Tabelle 1: Übersicht verfügbare Dokumente

	Genauigkeit
Planunterlagen:	
Planunterlagen LANIS	
Vorhabenbezogener Bebauungsplan Zweibrücker Tor, ZT Projekt GmbH	Entwurf
Präsentation Zweibrücker Tor, ZT Projekt GmbH	

## 5 Übersicht Quartiersenergiekonzept



## 6 Gebäudehülle

Im Bauwesen gibt es mit den KfW-Effizienzhausstufen einen Orientierungsmaßstab für energiesparende Gebäude. Die Stufen sind mit Kennzahlen versehen, die Aufschluss darüber geben, wie viel Energie ein KfW-Effizienzhaus des jeweiligen Standards gegenüber eines identischen Referenzgebäudes nach GEG verbrauchen darf. Aufgrund der Bedeutung energieeffizienter Neubauten werden KfW-Effizienzhäuser staatlich gefördert.

Der KfW-Standard 40 setzt bspw. voraus, dass die neuen Gebäude des Quartiers nur 40 % des Primärenergiebedarfs des Referenzgebäudes aufweisen dürfen. Auch der Transmissionswärmeverlust wird beim KfW-Effizienzhaus-Standard 40 reduziert, sodass nur 55 % der thermischen Energie durch die Gebäudehülle nach Außen diffundiert, siehe auch Tabelle 2: KfW-Effizienzhaus-Standards. Neben den Primärenergiebedarfen und Transmissionswärmeverlusten hängt auch die staatliche Förderung für Wohngebäude vom gewählten KfW-Standard ab.

Tabelle 2: KfW-Effizienzhaus-Standards

<i>Effizienzhaus-Standard</i>	<i>Primärenergiebedarf</i>	<i>Transmissionswärmeverlust</i>
<i>KfW-40 Erneuerbare-Energien-Klasse*</i>	40 %	55 %
<i>KfW-40</i>	40 %	55 %
<i>KfW-40 Plus** (nur Wohngebäude)</i>	40 %	55 %

\*Deckung des Heizbedarfs aus min. 55 % erneuerbaren Energien

\*\*Photovoltaikanlage mit stationärem elektrischem Speicher und Lüftungsanlage mit Wärmerückgewinnung

Für den Neubau des Quartiers Zweibrücker Tor in Homburg empfehlen wir sowohl für die Wohn- als auch die Gewerbeeinheiten die Einhaltung des KfW-Effizienzhaus-Standards 40. Dieser garantiert einen minimalen Primärenergieaufwand.



## 6.1 Sommerlicher Wärmeschutz

Um solare Wärmeeinträge zu vermindern, ist ein sommerlicher Wärmeschutz zwingend erforderlich. Dieser kann auf unterschiedliche Arten hergestellt werden. Neben architektonischen Lösungen wie Dachüberständen, Loggien, vor- oder rückversetzten Fenstern, können auch einzelne Bauteile verschattet werden. Hierbei sind explizit außenliegende Verschattungen zu wählen, da bei innenliegender Verschattung über die transparenten Flächen dennoch ein Großteil der Wärmeenergie ins Gebäude dringt.

Die folgend dargestellten exemplarischen Berechnungen beziehen sich auf einen 38 m<sup>2</sup> großen Raum im 2. Obergeschoss mit einer Fensterfläche von 14 m<sup>2</sup> nach Südwesten. Für diesen Raum wurden in der ersten Untersuchungsstufe drei verschiedenen Varianten der Verschattung berechnet: eine Innenjalousie, Außenjalousien und Jalousien im Scheibenzwischenraum. Die Auswirkungen auf die Raumtemperatur sind im folgenden Diagramm zusammengefasst. Die hier dargestellte Temperaturverteilung bezieht sich auf die Nutzungszeit (Mo-Fr, 08:00 – 18:00) im Sommer (Juni bis August).

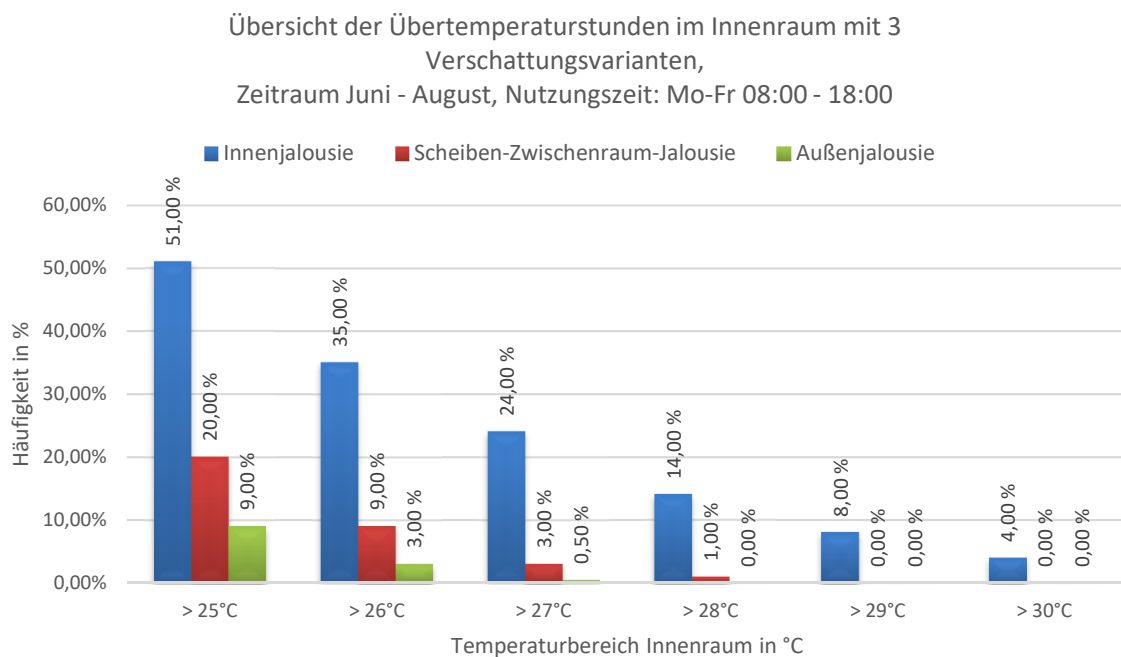


Abbildung 1: Übersicht Übertemperaturstunden Innenraum

Mit einer Durchschnittstemperatur von 22,4°C bildet die Außenjalousie den effektivsten Sonnenschutz, dicht gefolgt von der Jalousie im Scheibenzwischenraum (Ø 23,2°C). Auf dem dritten Platz folgt mit größerem Abstand die Innenjalousie (Ø 25,4°C). Für die weitere Beurteilung des sommerlichen Wärmeschutzes wurden auf Grundlage der Temperaturverteilung die sogenannten Übertemperaturstunden berechnet, siehe Abbildung 1. Für den Standort Homburg werden Raumtemperaturen größer 25°C als Übertemperatur gewertet.

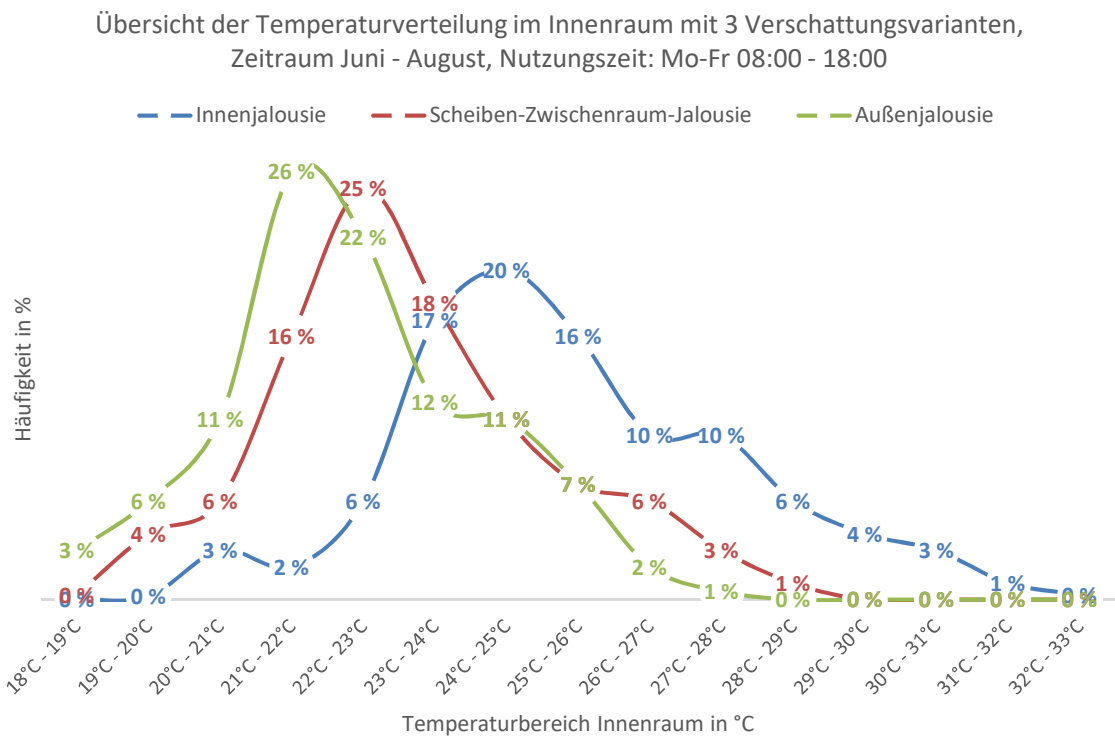


Abbildung 2: Übersicht Temperaturverteilung Innenraum

Aufgrund der sehr großen Fensterfläche mit Süd-West-Ausrichtung kann mit keiner der untersuchten Verschattungsvarianten die Raumtemperatur durchgehend auf maximal 25°C beschränkt werden. Mit der Außenjalousie kann der Anteil der Übertemperaturstunden in der Nutzungszeit jedoch auf nur 9 % reduziert werden. Die Jalousie im Scheibenzwischenraum (SZR) liefert mit einem Anteil von 20 % ebenfalls ein gutes Ergebnis. Im Vergleich mit diesen beiden Verschattungsvarianten fällt die Innenjalousie deutlich ab. Bei ihrem Einsatz wird die Grenztemperatur von 25°C bei knapp über der Hälfte der Nutzungsstunden im Sommer überschritten. Bei einem Viertel der Nutzungsstunden liegt die Raumtemperatur sogar über 27°C. Diese Ergebnisse zeigen eindrücklich die Vorteile der Außenverschattung beim sommerlichen Wärmeschutz. Eine Realisierung ist per Rollläden, Jalousien oder auch durch Lamellen aus Holz, Metall oder mit Photovoltaikmodulen denkbar. Eine Begrünung von Fassaden- und Dachflächen fungiert als natürlicher sommerlicher Wärmeschutz und schafft gleichzeitig Retentionsflächen. Die Herstellung von Gründächern schließt die Nutzung von Photovoltaik nicht aus.

## 7 Elektrische und thermische Lastermittlung

Innerhalb des Quartiers müssen fünf Wohn- und Geschäftshäuser elektrisch und thermisch bilanziert werden. Die Wohn- und Geschäftshäuser sollen unter anderem Gastronomie, Büros und Gewerbe, Praxen sowie Wohnräume beherbergen. Neben Dienstleistungen aus dem Gesundheitsbereich wird auch betreutes Wohnen mit Reha, Pflege und Betreuung in einem Generationenhaus mit Wohnungen für Privatpersonen angeboten. Ein Wohn- und Geschäftshaus mit Nutzungskonzepten wie Shared Offices und Boarding House rundet das städtische Quartierskonzept ab.

### 7.1 Profilierung elektrischer Verbrauch

Abbildung 3 zeigt die geschätzten Anteile der voraussichtlichen Verbrauchergruppen am gesamten elektrischen Energiebedarf.

Übersicht der elektrischen Energiebedarfe nach Verbrauchergruppe

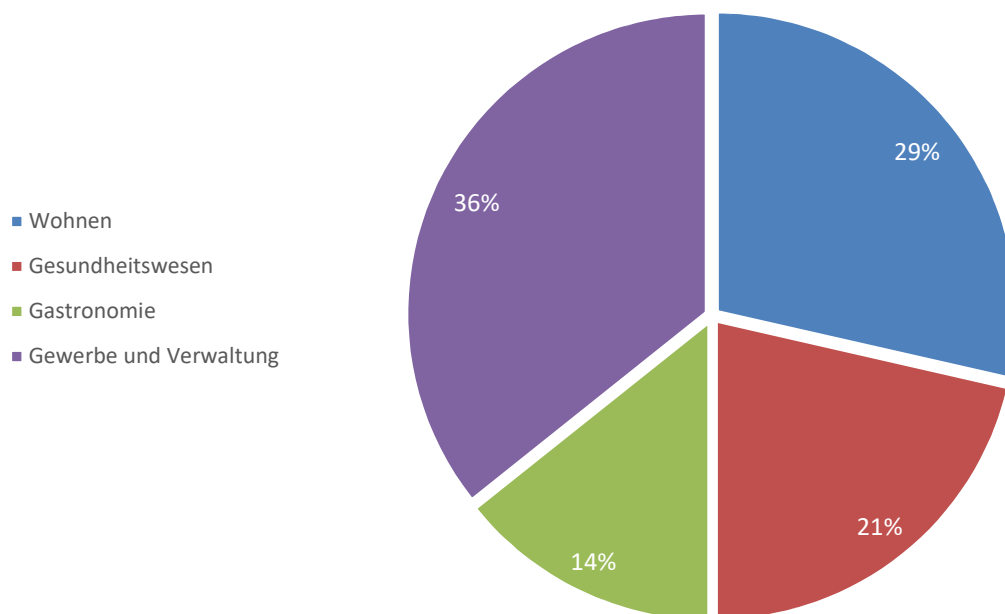


Abbildung 3: Elektrischer Energiebedarf nach Verbrauchergruppe

Der Hauptbedarf der elektrischen Primärenergie wird für die Wohnbereiche sowie für Gewerbe und Verwaltung geschätzt. Beide Verbrauchergruppen bilden mit 29 % bzw. 36 % die größten Anteile. Daneben werden im Quartier noch Gastronomie sowie Anwendungen aus dem Gesundheitswesen ansässig werden.

Insgesamt schätzen wir den elektrischen Gesamtenergieverbrauch von Wohnbereichen, Gewerbe, Verwaltung, Gastronomie und Anwendungen aus dem Gesundheitswesen basierend auf Erfahrungswerten pro Jahr auf 650.000 kWh/a. Die Verteilung ist in der folgenden Darstellung abgebildet.

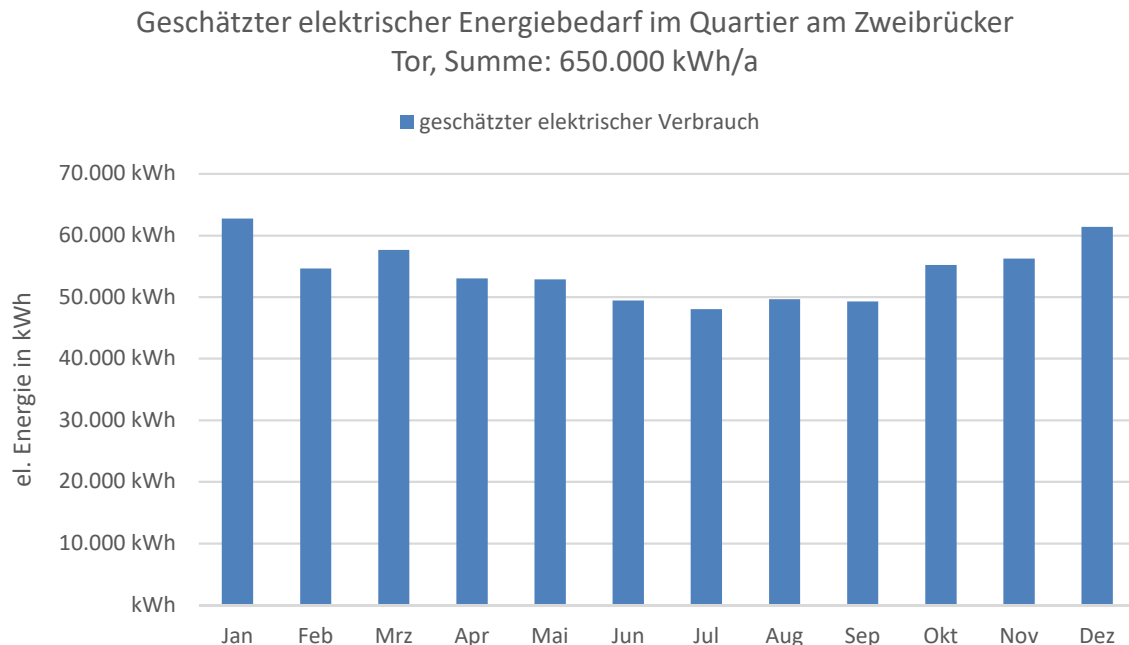


Abbildung 4: Verteilung des geschätzten elektrischen Energiebedarfs

## 7.1 Profilierung thermischer Verbrauch

Anders als der elektrische Bedarf wird der thermische Bedarf nicht nach Verbrauchergruppen bestimmt, sondern in Abhängigkeit des KfW-Effizienzhaus-Standards. KfW-40-Effizienzhäuser sollten bei einem spezifischen Heizwärmebedarf von  $Q_h \leq 25 \text{ kWh/m}^2\text{a}$  liegen. Für die Trinkwassererwärmung wird ein pauschaler Richtwert von  $12,5 \text{ kWh/m}^2\text{a}$  angenommen.

Da im aktuellen Planungsstand noch keine Flächenangaben vorliegen, wurden diese entsprechend geschätzt. Dafür wurde die ungefähre Grundfläche der jeweiligen Gebäude ermittelt und mit der geplanten Geschossanzahl multipliziert. Die Staffelgeschosse wurden jeweils mit zwei Dritteln der geschätzten Grundfläche in die Rechnung einbezogen. Da für die Profilierung des thermischen Verbrauchs lediglich die beheizte Gebäudefläche relevant ist, werden jeweils nur 80 % der geschätzten Nutzfläche betrachtet.

Tabelle 3: Schätzung der beheizten Flächen

Gebäude	Grundfläche	Geschosse	Nutzfläche	geschätzte beheizte Fläche (80 %)
A	370 m <sup>2</sup>	10	3.481 m <sup>2</sup>	2.785 m <sup>2</sup>
B	361 m <sup>2</sup>	7	2.527 m <sup>2</sup>	2.022 m <sup>2</sup>
C	322 m <sup>2</sup>	6	2.170 m <sup>2</sup>	1.736 m <sup>2</sup>
D	430 m <sup>2</sup>	4	1.893 m <sup>2</sup>	1.514 m <sup>2</sup>
E	457 m <sup>2</sup>	7	3.199 m <sup>2</sup>	2.559 m <sup>2</sup>
F	1.256 m <sup>2</sup>	6	7.304 m <sup>2</sup>	5.843 m <sup>2</sup>
<b>SUMME</b>			<b>20.574 m<sup>2</sup></b>	<b>16.459 m<sup>2</sup></b>

Laut obiger Tabelle ergibt sich eine beheizte Fläche von knapp 17.000 m<sup>2</sup>. Bei einem maximalen Heizwärmebedarf von  $Q_h = 35 \text{ kWh/m}^2\text{a}$  und dem spezifischen Bedarf der Trinkwassererwärmung kann der thermische Gesamtbedarf pro Jahr folgendermaßen ermittelt werden:

$$Q_{h,max} = 25 \frac{\text{kWh}}{\text{m}^2\text{a}} \times 17.000 \text{ m}^2 = 425.000 \frac{\text{kWh}}{\text{a}}$$

$$Q_{TWW,max} = 12,5 \frac{\text{kWh}}{\text{m}^2\text{a}} \times 17.000 \text{ m}^2 = 212.500 \frac{\text{kWh}}{\text{a}}$$

$$Q_{th,gesamt} = 425.000 \frac{\text{kWh}}{\text{a}} + 212.500 \frac{\text{kWh}}{\text{a}} = 637.500 \frac{\text{kWh}}{\text{a}}$$

Bei einer Heizzeit von ca. 2.000 h/a in Mitteldeutschland bedeutet das eine thermische Mindestleistung von:

$$P_{th,min} = \frac{637.500 \frac{\text{kWh}}{\text{a}}}{2.000 \frac{\text{h}}{\text{a}}} = 318,75 \text{ kW}$$

Die Verteilung des thermischen Energiebedarfes über ein Jahr staffelt sich voraussichtlich in Form der typischen Heizkurve mit Trinkwassererwärmung folgendermaßen:

Geschätzter thermischer Energiebedarf im Quartier am Zweibrücker Tor, Summe: 637.500 kWh/a

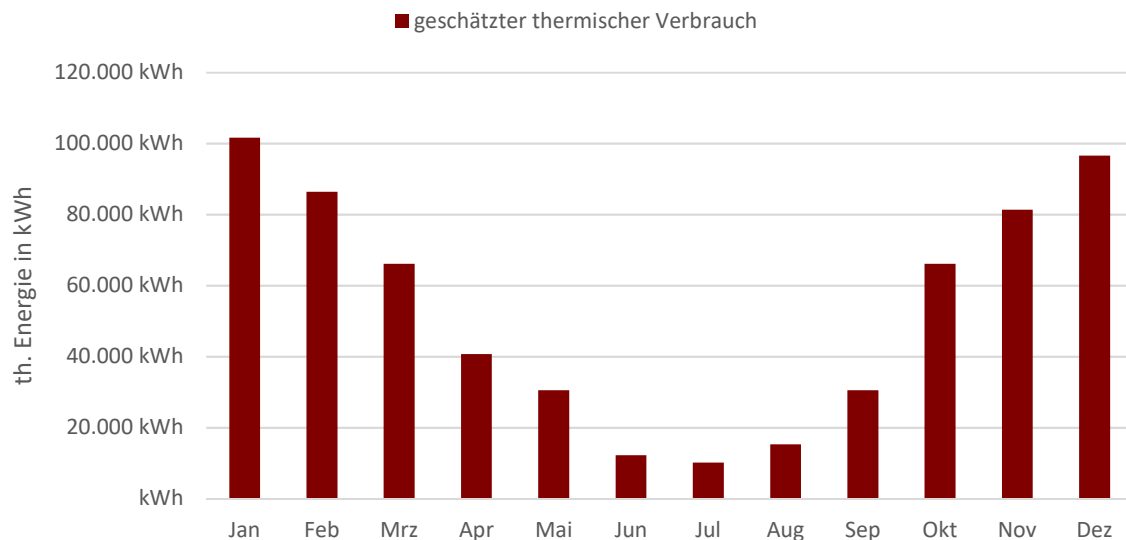


Abbildung 5: Verteilung des geschätzten thermischen Energiebedarfs

## 8 Maßnahmenidentifizierung elektrisch

Im Quartier Zweibrücker Tor muss jährlich eine elektrische Energiemenge von 650.000 kWh/a bereitgestellt werden. Um die Netze zu entlasten, Betriebskosten und CO<sub>2</sub>-Emissionen zu reduzieren, werden Dach- und ggf. Fassadenflächen mit Photovoltaikmodulen aktiviert. So kann im Quartier Strom für den Eigenverbrauch erzeugt werden. Der im Quartier produzierte Strom sollte nicht jeweils einzelnen Parteien, sondern dem gesamten Quartier zur Verfügung gestellt werden, um den Eigenstromanteil zu maximieren. Hier sind Ansätze eines Arealnetzes oder die Deckung des Allgemeinstroms des Quartiers denkbar. Es sollen laut aktuellem Planungsstand 20 % der Dachflächen intensiv und 30 % extensiv begrünt werden. Durch eine geeignete Unterkonstruktion können die extensiv begrünt Flächen ebenfalls photovoltaisch erschlossen werden. Somit stünden insgesamt 80 % der Dachflächen des Gesamtquartiers für die Belegung mit Photovoltaikmodulen zur Verfügung.

### 8.1 Solare Potentiale

Wie in Abbildung 6 dargestellt, wurde zur Ermittlung der solaren Potentiale eine exemplarische Belegung des zukünftigen Quartiers vorgenommen. Als Grundlage dient der aktuelle Entwurf aus dem Bebauungsplan.



Abbildung 6: Exemplarischer Belegungsplan Quartier Zweibrücker Tor mit 100 kWp

### 8.1.1 Lastganganalyse PV

Die Lastganganalyse basiert auf allgemeinen Lastgängen des BDEW für Wohnkomplexe, werktags tätiges Gewerbe, Anwendungen aus dem Gesundheitswesen und Gastronomie sowie einer Ertragsberechnung einer ausgelegten PV-Anlage mit 100 kWp. Hierbei werden Größe, Ausrichtung sowie Neigung des PV-Generators mittels Klimadatenbank des Deutschen Wetterdienstes (DWD) verschnitten. Dadurch ist eine 15 Minuten genaue Simulation der Ertragswerte möglich. Diese werden mit dem tatsächlichen Verbrauch verrechnet, um den Eigenstrom- sowie Überschussanteil und den daraus resultierenden Netzbezug zu ermitteln.

Der nachfolgend grafisch dargestellte direkt nutzbare Eigenverbrauch entspricht bei einer Anlagengröße von 100 kWp 100 %. Diese Energiemenge kann direkt genutzt werden.

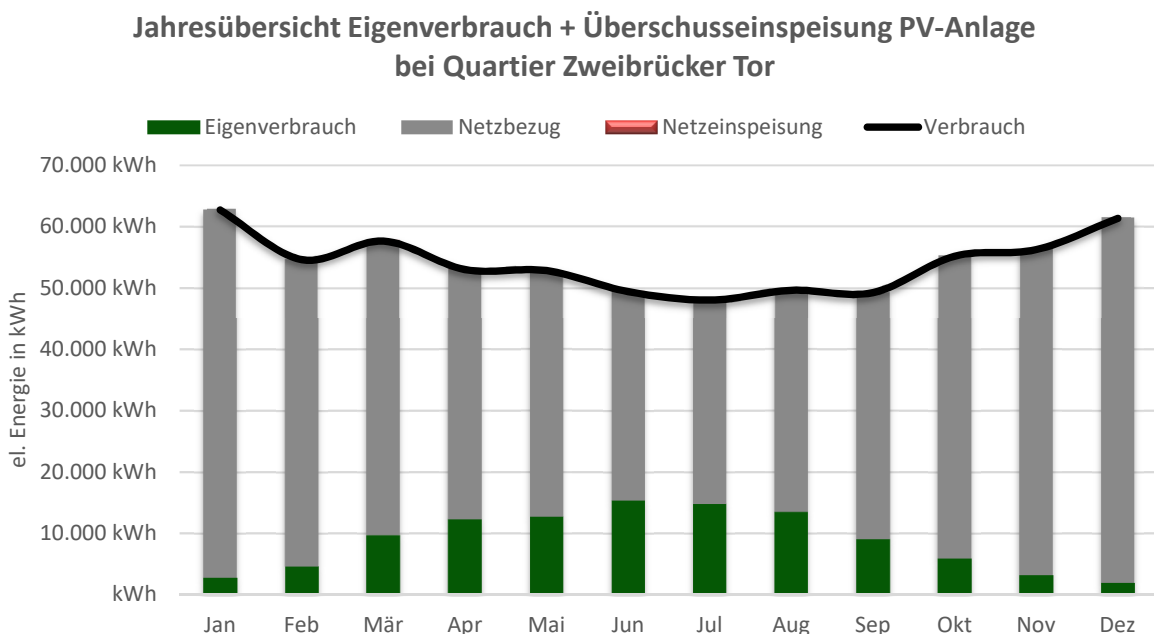


Abbildung 7: Lastganganalyse – Eigenstromanteil bei 100 kWp

Tabelle 4: Kenndaten Energieerzeugung und Eigenverbrauch PV-Anlage mit 100 kWp

<i>Energieerzeugung</i>	105.723 kWh/a	100 %
<i>davon Eigenverbrauch</i>	105.600 kWh/a	100 %
<i>davon Netzeinspeisung</i>	123 kWh/a	0 %
<i>Verbrauch Quartier Homburg</i>	650.000 kWh/a	100 %
<i>restlicher Netzbezug</i>	544.400 kWh/a	84 %

Durch die Installation der PV-Anlage können voraussichtlich 16 % des Energiebedarfs im Quartier Zweibrücker Tor abgedeckt werden. Die restlichen 84 % müssen zum aktuellen Zeitpunkt weiterhin aus dem öffentlichen Stromnetz bezogen werden. Eine Erweiterung der solaren Nutzfläche auf die Fassaden ist möglich, eine Fototafel bezüglich möglicher Ausführungen hängt an.



## 8.2 Elektromobilität

Bei der Installation von Photovoltaikanlagen kann die Synergie von Photovoltaik und Elektromobilität optimal genutzt werden. An Ladestationen in der geplanten Tiefgarage können die Elektroautos von Anwohner:innen, Arbeitnehmer:innen, Kund:innen und Besucher:innen mit Direktstrom versorgt werden. Die Ladestationen sollten fähig sein, mit der Photovoltaikanlage zu kommunizieren, um die Überschüsse der solaren Stromproduktion nutzbar zu machen.

Die folgende Lastganganalyse basiert auf allgemeinen Lastgängen des BDEW für Wohnkomplexe, werktags tätiges Gewerbe, Anwendungen aus dem Gesundheitswesen und Gastronomie sowie einer Ertragsberechnung einer ausgelegten PV-Anlage mit 100 kWp. Hierbei werden Größe, Ausrichtung sowie Neigung des PV-Generators mittels Klimadatenbank des Deutschen Wetterdienstes (DWD) verschnitten. Dadurch ist eine 15 Minuten genaue Simulation der Ertragswerte möglich. Diese werden mit dem tatsächlichen Verbrauch verrechnet, um den Eigenstrom- sowie Überschussanteil und den daraus resultierenden Netzbezug zu ermitteln. Zudem wurden insgesamt 20 Elektrofahrzeuge berücksichtigt, die mit einer maximalen Ladeleistung von 11 kW laden und jeweils eine Laufleistung von 10.000 km/a aufweisen. Der nachfolgend grafisch dargestellte direkt nutzbare Eigenverbrauch entspricht bei einer Anlagengröße von 100 kWp und 20 Elektrofahrzeugen 80 %. Diese Energiemenge kann direkt genutzt werden.

**Lastganganalyse Eigenstromverbrauch + Überschuss PV-Anlage mit E-Fahrzeugen**

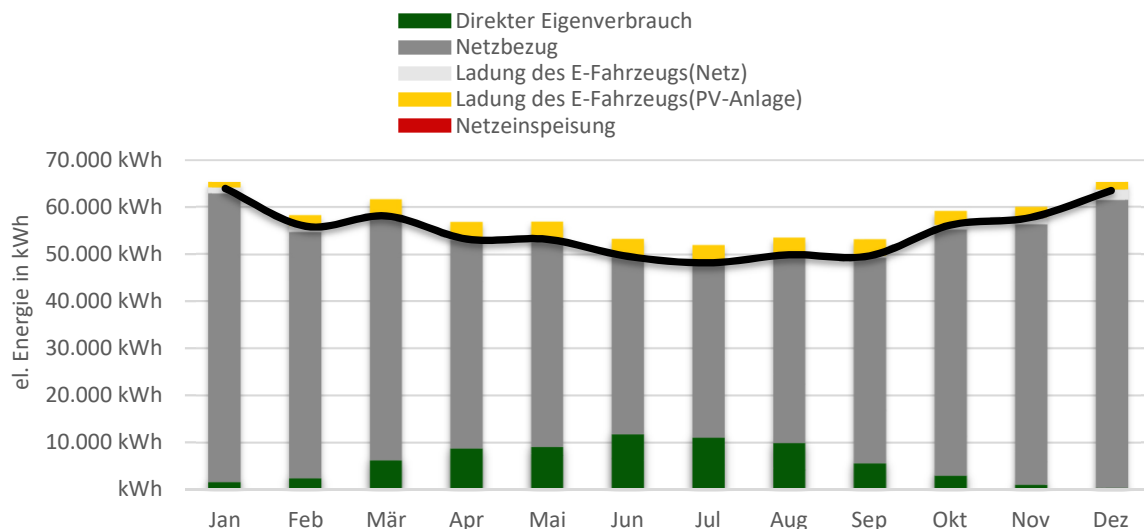


Abbildung 8: Lastganganalyse – Eigenstromanteil und Ladung der Elektrofahrzeuge bei 100 kWp

Mithilfe eines Lastmanagements werden Überschüsse aus der PV-Anlage in die ladenden Autos gespeist sowie lokale Lastspitzen durch gleichzeitiges Laden vermieden. Dabei muss dennoch sichergestellt werden, dass die benötigten Energiereserven tatsächlich zur Verfügung stehen. Grundsätzlich ist für die Nutzung von Photovoltaik und Elektromobilität ein dynamisches Lastmanagement zu empfehlen, da die fluktuierende elektrische Energie mit etwaigen Anforderungen Einzelner an Ladezeiten und Reichweiten verknüpft werden kann. Die Leistungsreserven werden dynamisch angepasst und daraufhin priorisiert verteilt. Abbildung 9



zeigt die Belastung des Netzes durch die Aufladung von Elektrofahrzeugen, die alle etwa zeitgleich in ihre Ladestationen eingesteckt werden mit und ohne Lastmanagement.

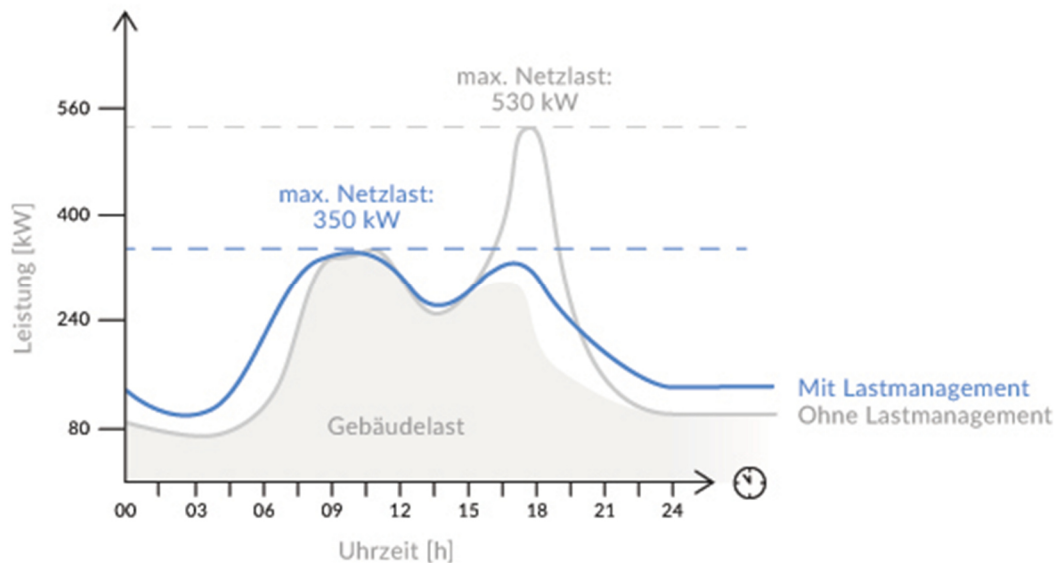


Abbildung 9: Netzlast mit und ohne dynamischem Lastmanagement, Quelle: The Mobility House

Das dynamische Lastmanagement streckt die maximale Netzlast über mehrere Stunden, sodass die definierte Schwelle nicht überschritten wird. Werden Überschüsse von PV-Anlagen gezielt genutzt, dient das E-Fahrzeug hierbei als „Grünstromspeicher“ und ist aktiver Teil eines Managementsystems.

Ebenfalls zu beachten ist, dass ein Abrechnungsmodell aufgesetzt werden kann. Um ein solches zu implementieren, müssen die Ladestationen eichrechtskonform sein. Ladevorgänge können mit mehreren Tarifen für bspw. Anwohner:innen, Arbeitnehmer:innen, Kund:innen und Besucher:innen sowie Zahlungsmöglichkeiten hinterlegt werden. Um Aufwände für Betriebsführung und Verwaltung zu vermeiden, ist die Vergabe von Betriebsführung und Abrechnung an Dritte möglich.

Bei der Konzeptionierung und Planung von Elektromobilitätskonzepten und deren Umsetzung unterstützen wir gerne. Eine mögliche Förderung muss aufgrund wechselnder Förderprogramme projektabhängig in der Planungsphase geprüft werden.

## 9 Maßnahmenidentifizierung thermisch

Im Quartier Zweibrücker Tor muss jährlich eine thermische Energiemenge von 807.500 kWh/a bereitgestellt werden. In Homburg besteht die Möglichkeit eines Anschlusses an das bestehende Fernwärmenetz der Stadtwerke Homburg. Auf den Einsatz von Solarthermie wird zugunsten von Photovoltaikanlagen verzichtet.

### 9.1 Fernwärme

Aufgrund der möglichen zentralen Wärmeversorgung des Quartiers, des geringen Platzbedarfs, der einfachen Anlagentechnik und Benutzerfreundlichkeit empfehlen wir die Versorgung des Quartiers mit Fernwärme. Durch die Installation einer Fernwärmeübergabestation in der Technikzentrale des Quartiers wird der Wartungs- und Instandhaltungsaufwand minimiert. Wir empfehlen zudem die Einbindung eines thermischen Speichers als hydraulische Weiche. Die einzelnen Gebäude und Nutzungseinheiten werden somit direkt mit thermischer Energie versorgt, ohne dass die Installation dezentraler Anlagentechnik nötig wird. Laut obiger Berechnung muss die Übergabestation eine thermische Leistung von mindestens 404 kW vorhalten können. Die Übergabe der Heizwärme an die Räumlichkeiten ist aufgrund möglicher niedriger Vorlauftemperaturen durch Flächenheizungen per Fußboden- und/oder Deckenheizung, Klimadecken oder Betonkernaktivierung zu realisieren.

### 9.2 Adsorptionskälte

Durch die immer heißer werdenden Sommermonate ist es mittlerweile neben der Installation von sommerlichem Wärmeschutz auch üblich eine Klimatisierung einzubringen. Für die Kühlung des Quartiers kann mittels Adsorptionskältemaschine ebenfalls der Anschluss an das Fernwärmenetz genutzt werden. Eine Adsorptionskältemaschine erzeugt durch die Aggregatzustandsänderung eines Sorptionsmittels (üblich: Silicagel) und Wasser als Kältemittel aus Wärme Kälte.

Die benötigten Vorlauftemperaturen von 75°C können durch die Fernwärme garantiert werden, der Rücklauf liegt bei einer Temperaturdifferenz  $\Delta T \approx 15 \text{ K}$  bei etwa 60°C. Da in den Sommermonaten in Fernwärmenetzen meist ein Wärmeüberschuss herrscht, kann aufgrund der Abnahme möglicherweise ein vergünstigter Tarif angeboten werden. Zur Kältevorhaltung sollte ein Kältespeicher mit eingebracht werden.

### 9.3 Betonkernaktivierung

Aufgrund niedriger Vorlauftemperaturen, damit verbundenen geringeren Betriebskosten und der Herstellung eines behaglichen Raumklimas, empfehlen wir für die Übergabe von thermischer Energie an die Räumlichkeiten laut aktuellem Stand der Technik Flächenheizungen. In die Neubauten des Quartiers sollte eine thermische Bauteilaktivierung, auch Betonkernaktivierung, eingebracht werden. Der Vorteil liegt in einem sehr hohen Vorfertigungsgrad und einer enormen Wärmekapazität der Bauteile. Eine Betonkernaktivierte Decke kann ebenfalls als „Klimadecke“ sowohl Kälte als auch Wärme bereitstellen.

## 10 Energieflussdiagramm Gesamtquartier

Das folgende Energieflussdiagramm zeigt das Gesamtquartier Zweibrücker Tor mit Berücksichtigung der Ströme elektrischer und thermischer Energie.

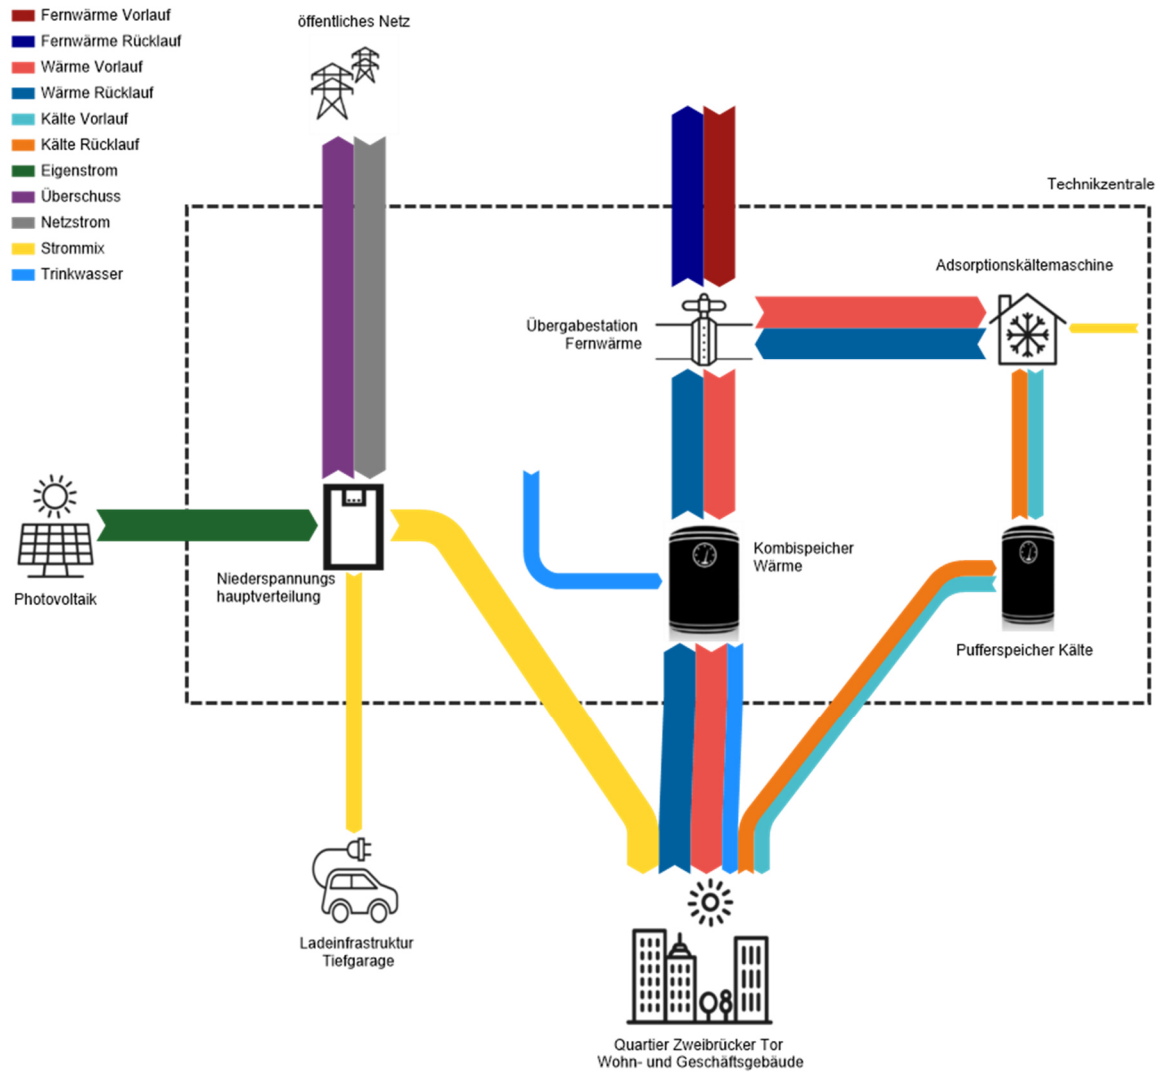


Abbildung 10: Übersicht energetisches Quartierskonzept Zweibrücker Tor Homburg

## 11 CO<sub>2</sub>-Bilanz

Die CO<sub>2</sub>-Bilanz eines Quartiers wird hauptsächlich durch die Mengen der eingesetzten Energieträger und deren Primärenergiefaktoren bestimmt. Eine Betrachtung der Primärenergiefaktoren sowie der CO<sub>2</sub>-Emissionsfaktoren und -mengen wird nachfolgend dargestellt.

Für die Bilanzierung eines konventionellen Quartiers werden die Daten des allgemeinen Strommix aus dem öffentlichen Netz angenommen. Der CO<sub>2</sub>-Emissionsfaktor für Strom aus dem öffentlichen Netz beträgt 0,366 kg<sub>CO2</sub>/kWh, der Primärenergiefaktor liegt bei 1,8. Da jedoch alle Nutzer:innen ihren Stromanbieter individuell wählen können, verändern sich die Emissionsfaktoren je nach Anbieter. Die Stadtwerke Homburg bieten bspw. drei Tarife (Unternehmensmix, Normalstrommix, Ökostromtarif) mit jeweils unterschiedlichen CO<sub>2</sub>-Emissionsfaktoren an. Zu beachten ist, dass sich der Primärenergiefaktor nicht mit dem Stromanbieter ändert. In den Faktor von 1,8 sind die erneuerbaren Anteile im öffentlichen Stromnetz bereits eingerechnet. Lediglich der CO<sub>2</sub>-Emissionsfaktor passt sich der jeweiligen Zusammensetzung der elektrischen Energie an.

Tabelle 5: Übersicht Primärenergiefaktoren und CO<sub>2</sub>-Emissionsfaktoren

<i>Energieträger</i>	<i>Primärenergiefaktor <math>f_p</math></i>	<i>CO<sub>2</sub>-Emissionsfaktor</i>
<i>elektrisch</i>		
<i>regulärer Netzbezug</i>	1,8	0,366 kg <sub>CO2</sub> /kWh
<i>Ökostrommix Stadtwerke Homburg</i>	1,8	0,000 kg <sub>CO2</sub> /kWh (Quelle Stadtwerke Homburg, unterscheidet sich je nach Anbieter)
<i>Strom aus erneuerbaren Energien, gebäudenaher Erzeugung</i>	0,0	0,000 kg <sub>CO2</sub> /kWh
<i>thermisch</i>		
<i>Konventionelle Beheizung mit Erdgas</i>	1,1	0,201 kg <sub>CO2</sub> /kWh
<i>Nah-/Fernwärme</i>	0,6	0,280 kg <sub>CO2</sub> /kWh (Quelle BAFA, kann in der Realität je nach Erzeugerpark deutlich abweichen)

Die Fernwärme wird im Heizkraftwerk Homburg per hocheffizienter Kraft-Wärme-Kopplung aus Erdgas erzeugt und weist einen Primärenergiefaktor von 0,6 auf. Bei einer Kraft-Wärme-Kopplung werden aus einem Energieträger thermische Energie als auch elektrische Energie erzeugt. So wird die zugeführte Primärenergie doppelt genutzt.

Laut BAFA liegt der CO<sub>2</sub>-Emissionsfaktor für Nah-/Fernwärme bei 0,280 kg<sub>CO2</sub>/kWh, kann allerdings je nach Erzeugerpark deutlich abweichen. Es ist dringend zu beachten, dass der angegebene Faktor deutschlandweit ermittelt wird und daher auch Braun- sowie Steinkohle befeuerte KWK-Anlagen einfließen. Da im Heizkraftwerk Homburg lediglich Erdgas zur Erzeugung der thermischen Energie genutzt wird, wird in der folgenden Berechnung der CO<sub>2</sub>-Emissionsfaktor von Erdgas, 0,201 kg<sub>CO2</sub>/kWh, angesetzt.

Zum aktuellen Zeitpunkt weißt das Heizkraftwerk Homburg noch keine separate Berechnung des Emissionsfaktors aus, da laut der Stadtwerke Homburg GmbH „in naher Zukunft eine Verbesserung der Wärmeerzeugungsstruktur geplant ist“.

Berechnung der Primärenergiefaktoren Quartier Zweibrücker Tor:

$$f_{p,ZT,el} = \frac{544.400 \frac{kWh}{a} \times 1,8 + 105.600 \frac{kWh}{a} \times 0,0}{650.000 \frac{kWh}{a}} = 1,5$$

$$f_{p,ZT,th} = \frac{637.500 \frac{kWh}{a} \times 0,6}{637.500 \frac{kWh}{a}} = 0,6$$

Berechnung der CO<sub>2</sub>-Emission Quartier Zweibrücker Tor:

$$\begin{aligned} CO_{2,ZT,el} &= 544.400 \frac{kWh}{a} \times 0,366 \frac{kg_{CO_2}}{kWh} + 105.600 \frac{kWh}{a} \times 0,000 \frac{kg_{CO_2}}{kWh} \\ &= 199.250,40 \frac{kg_{CO_2}}{a} \end{aligned}$$

$$CO_{2,ZT,th} = 637.500 \frac{kWh}{a} \times 0,201 \frac{kg_{CO_2}}{kWh} = 128.137,50 \frac{kg_{CO_2}}{a}$$

In einem konventionellen Quartier mit einer regulären Stromversorgung aus dem öffentlichen Netz und dem Einsatz dezentraler Gasthermen lägen die Primärenergiefaktoren bei 1,8 für Strom aus dem öffentlichen Netz und 1,1 für Erdgas. Die CO<sub>2</sub>-Emissionsfaktoren liegen bei 0,366 kgCO<sub>2</sub>/kWh für Netzstrom und 0,201 kgCO<sub>2</sub>/kWh für die Verbrennung von Erdgas.

Berechnung der Primärenergiefaktoren konventionelles Quartier:

$$f_{p,kQ,el} = \frac{650.000 \frac{kWh}{a} \times 1,8}{650.000 \frac{kWh}{a}} = 1,8$$

$$f_{p,kQ,th} = \frac{637.500 \frac{kWh}{a} \times 1,1}{637.500 \frac{kWh}{a}} = 1,1$$

Berechnung der CO<sub>2</sub>-Emission konventionelles Quartier:

$$CO_{2,kQ,el} = 650.000 \frac{kWh}{a} \times 0,366 \frac{kg_{CO_2}}{kWh} = 237.900,00 \frac{kg_{CO_2}}{a}$$

$$CO_{2,kQ,th} = 637.500 \frac{kWh}{a} \times 0,201 \frac{kg_{CO_2}}{kWh} = 128.137,50 \frac{kg_{CO_2}}{a}$$

Somit ergeben sich im Vergleich des Quartiers Zweibrücker Tor zu einem konventionellen Quartier folgende Kenndaten bzgl. des Primärenergiefaktors und der CO<sub>2</sub>-Emission:

Tabelle 6: Gegenüberstellung CO<sub>2</sub>-Emissionen

	Primärenergiefaktor		CO <sub>2</sub> -Emission
	Elektrisch	thermisch	
Konventionelles Quartier	1,8	1,1	400.207,50 kg <sub>CO<sub>2</sub></sub> /a
Quartier Zweibrücker Tor	1,5	0,6	361.557,9 kg <sub>CO<sub>2</sub></sub> /a

Die Primärenergiefaktoren des Quartiers Zweibrücker Tor liegen elektrisch 17 % und thermisch 45 % niedriger als die eines konventionellen Quartiers. Das ist auf die gebäudenahe Erzeugung von Strom aus erneuerbaren Energien und die Nutzung von Fernwärme zurückzuführen. Bezüglich der CO<sub>2</sub>-Emissionen ist zu beachten, dass das Defizit von 38.649,60 kg<sub>CO<sub>2</sub></sub>/a zum aktuellen Zeitpunkt lediglich durch die Eigenerzeugung durch Photovoltaikanlagen hervorgerufen wird. Da die genutzte Fernwärme ebenso durch die Verbrennung von Erdgas erzeugt wird, kann zum aktuellen Zeitpunkt bei den CO<sub>2</sub>-Emissionen im Wärmesektor keine Einsparung gegenüber einem konventionellen Quartier erreicht werden. Aufgrund der Ausbaupläne der Stadtwerke Homburg werden die CO<sub>2</sub>-Emissionen des Quartiers Zweibrücker Tor im Wärmesektor zukünftig weiter sinken.

## 11.1 Einfluss auf das Kleinklima

Durch die Nutzung von elektrischer Energie aus dem öffentlichen Netz, den installierten Photovoltaikanlagen und der Nutzung von Fernwärme fallen im Quartier keinerlei Verbrennungsprozesse an. Hinsichtlich der genutzten Energieträger sowie der Autofreiheit ist das Quartier vor Ort demnach emissionsfrei. Durch die intensive und extensive Begrünung ergeben sich zudem folgende positive Effekte für das Mikroklima:

### Luftqualität:

Die Pflanzen einer Grünfassade filtern Feinstaub aus der Luft und wandeln CO<sub>2</sub> in Sauerstoff um. Ein Quadratmeter Grünfassade entzieht der Luft 2,3 kg CO<sub>2</sub> pro Jahr und produziert 1,7 kg Sauerstoff.

### Senkung der Umgebungstemperatur:

Pflanzen absorbieren 50 % des Sonnenlichtes, 30 % werden reflektiert. Da lediglich die übrigen 20 % als Wärmestrahlung ins Gebäude dringen, wird ein kühleres und angenehmeres Klima geschaffen. Für das Raumklima bedeutet das, dass die Klimaanlage 33 % weniger stark arbeiten muss, was zu einer Energieeinsparung führt. Eine Außenbereich-Grünfassade hat einen besonders

positiven Einfluss auf die Wärme in der Stadt. Sie sorgt für eine Verringerung der Umgebungstemperatur von ca. 3° C.

**Verringerung von Umgebungsgeräuschen außen und innen:**

Eine Grünfassade wirkt wie eine Schallmauer um die Gebäude. Im Gegensatz zu einer konventionellen Fassade werden 41 % der Geräusche absorbiert, was für mehr Umgebungsruhe sowohl innerhalb als auch außerhalb des Gebäudes sorgt. Grünfassaden verursachen eine Geräuschminderung von 8 dB. Das entspricht einer Halbierung der Umgebungsgeräusche.

**Gesundes Raumklima:**

Die Farbe Grün sowie der Anblick von Pflanzen fördern ein gesundes Klima. Beschwerden wie gereizte Augen, Kopfschmerzen, trockener Hals und Müdigkeit nehmen ab. In Büroräumen, in denen ausreichend Grün verwendet wurde, ist eine Abnahme der Krankheitsausfälle zu verzeichnen.

**Heilendes Umfeld:**

Grünpflanzen fördern eine schnelle Genesung von Patienten, wodurch es zu einem kürzeren Krankenhausaufenthalt kommt. In einer grünen Umgebung ist die Schmerztoleranz höher. Dieser Effekt wird auch heilendes Umfeld genannt.

**Erhöhung der Artenvielfalt:**

Vor allem in Städten herrscht aufgrund der Dichte von Stein und Beton ein Lebensraummangel für Tiere. Die Pflanzen einer Grünfassade können diesen Lebensraum für Vögel, Schmetterlinge und Insekten bieten, was sich positiv auf die Artenvielfalt auswirkt.

**Mehr soziale Interaktion, weniger Vandalismus:**

Arbeiten oder Wohnen in einer grünen Umgebung bringt Menschen zueinander. Insbesondere "Grün in kleinem Umfang" scheint einen positiven Einfluss auf den sozialen Zusammenhalt in Stadtteilen zu haben. In Stadtteilen mit mehr Grün kommt es zu weniger Aggression, Gewalt und Vandalismus.

## 12 Übersicht der vorgeschlagenen Maßnahmen

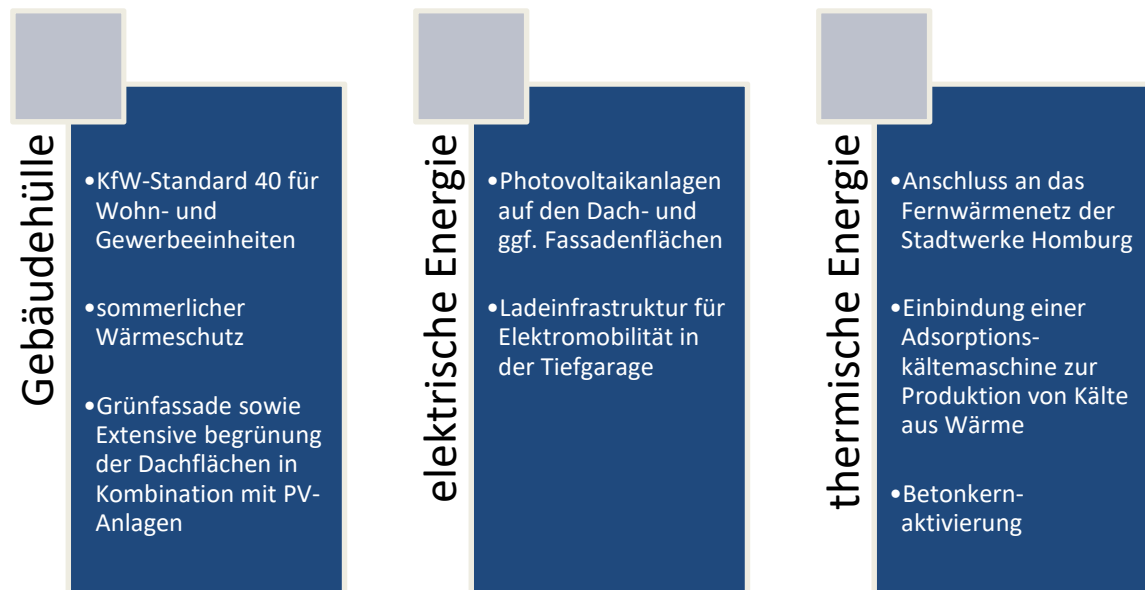


Abbildung 11: Übersicht der empfohlenen Maßnahmen



## 13 Fazit

Wir empfehlen für einen möglichst geringen Primärenergiebedarf eine Bauweise nach KfW-Effizienzhaus-Standard 40 mit dringender Berücksichtigung des sommerlichen Wärmeschutzes in Form von Außenverschattung.

Für die Versorgung mit elektrischer Energie wird neben dem Bezug aus dem öffentlichen Netz eine Eigenstromerzeugung mittels Photovoltaikanlagen angestrebt. Hier können neben den zur Verfügung stehenden Dachflächen auch Fassadenflächen aktiviert werden. In der Tiefgarage soll Ladeinfrastruktur für Elektromobilität eingebunden werden.

Die Beheizung des Quartiers erfolgt über eine zentrale Übergabestation des Fernwärmenetzes der Stadt Homburg. Mittels Adsorptionskältemaschine kann so auch eine effiziente Kühlung erfolgen, die gegenüber herkömmlichen Kompressionskältemaschinen ca. 80 % weniger elektrische Energie aufwendet und so ein zentrales Element von zukunftsfähigen und nachhaltigen Quartieren bildet. Die Übergabe erfolgt über thermische Bauteilaktivierung (Betonkernaktivierung) der Gebäude.

Die Primärenergiefaktoren des Quartiers Zweibrücker Tor liegen im elektrischen Bereich 17 % und im thermischen Bereich 45 % unterhalb des Referenzquartiers. Aufgrund geplanter Umbaumaßnahmen in der Wärmeversorgung des Wärmenetzes der Stadtwerke Homburg, werden die CO<sub>2</sub>-Emissionen des Quartiers Zweibrücker Tor zukünftig weiter sinken.

Durch die Nutzung von elektrischer Energie aus dem öffentlichen Netz, den installierten Photovoltaikanlagen und der Nutzung von Fernwärme, fallen im Quartier keinerlei Verbrennungsprozesse an. Hinsichtlich der genutzten Energieträger sowie der Autofreiheit ist das Quartier vor Ort demnach emissionsfrei. Durch die intensive und extensive Begrünung wird die lokale Luftqualität verbessert und es besteht das Potenzial, die die Temperaturen an heißen Tagen abzumildern.



Aufgestellt am 25.03.2022 in 67808 Ruppertsecken

Dipl. Ing. Maschinenbau (FH) - Christian Persohn  
 Energieeffizienz- und Thermografiexperte  
 Gutachter für Photovoltaikanlagen (TÜV)  
 Lehrbeauftragter der Hochschule Kaiserslautern

Anlagen:


Anlage 1: Exemplarischer Belegungsplan Quartier Zweibrücker Tor  
 Anlage 2: Fototafel Fassaden-Photovoltaik






Modulanzahl: <b>303</b>	Gesamtleistung: <b>99,99 kWp</b>	Ausrichtung: 202° - 77 Module (A) 205° - 67 Module (C) 210° - 159 Module (F)	Standort: Kreuzung Am Zweibrücker Tor – Zweibrücker Straße 66424 Homburg
Modulneigung: <b>15°</b>	Modulleistung: <b>330 Wp</b>		
Dachneigung: <b>Gründach</b>			




Auftraggeber: <b>ZT Projekt GmbH</b>	Datum: 24.03.2022	Maßstab: k.A.	Beilage:
Projekt: Quartiersenergiekonzept Zweibrücker Tor	Projekt-Nr.: P21378	Blattgröße: DIN A3	Blatt-Nr.: 1
Teil: Exemplarischer Belegungsplan	 <b>Christian Persohn</b> Ingenieur- und Gutachtergesellschaft mbH		
Donnersberger Str. 2 – 67808 Ruppertsecken E-Mail: cpersohn@ig-cp.de - Web: www.CP-Projects.de – Mobil: +49(0) 176 478 971 65			



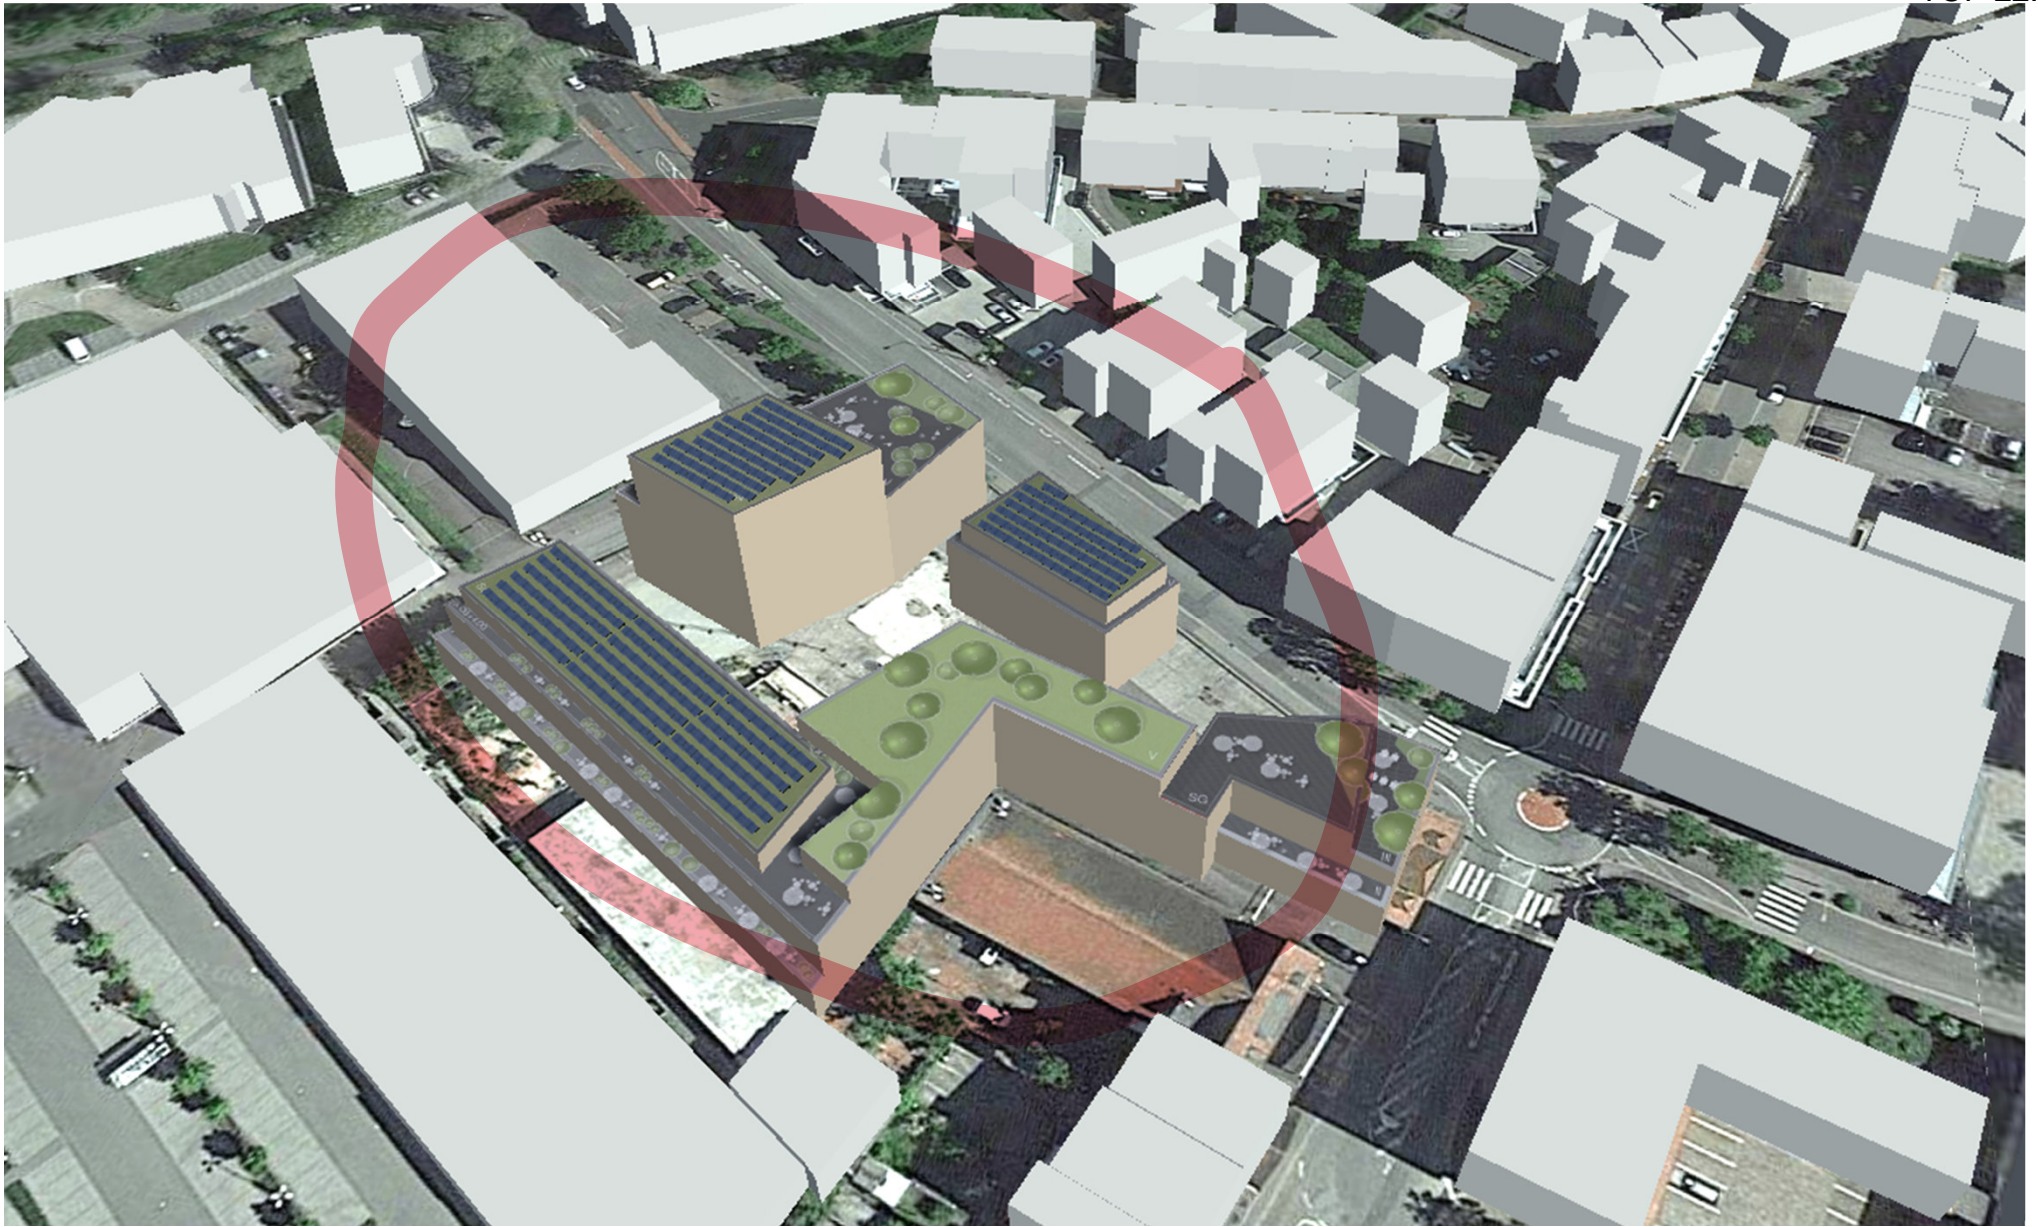


Modulanzahl: <b>303</b>	Gesamtleistung: <b>99,99 kWp</b>	Ausrichtung: 202° - 77 Module (A) 205° - 67 Module (C) 210° - 159 Module (F)	Standort: Kreuzung Am Zweibrücker Tor – Zweibrücker Straße 66424 Homburg
Modulneigung: <b>15°</b>	Modulleistung: <b>330 Wp</b>		
Dachneigung: <b>Gründach</b>			




Auftraggeber: <b>ZT Projekt GmbH</b>	Datum: 24.03.2022	Maßstab: k.A.	Beilage:
Projekt: Quartiersenergiekonzept Zweibrücker Tor	Projekt-Nr.: P21378	Blattgröße: DIN A3	Blatt-Nr.: 2
Teil: Exemplarischer Belegungsplan	 <b>Christian Persohn</b> Ingenieur- und Gutachtergesellschaft mbH Donnersberger Str. 2 – 67808 Ruppertsecken E-Mail: cpersohn@ig-cp.de - Web: www.CP-Projects.de – Mobil: +49(0) 176 478 971 65		



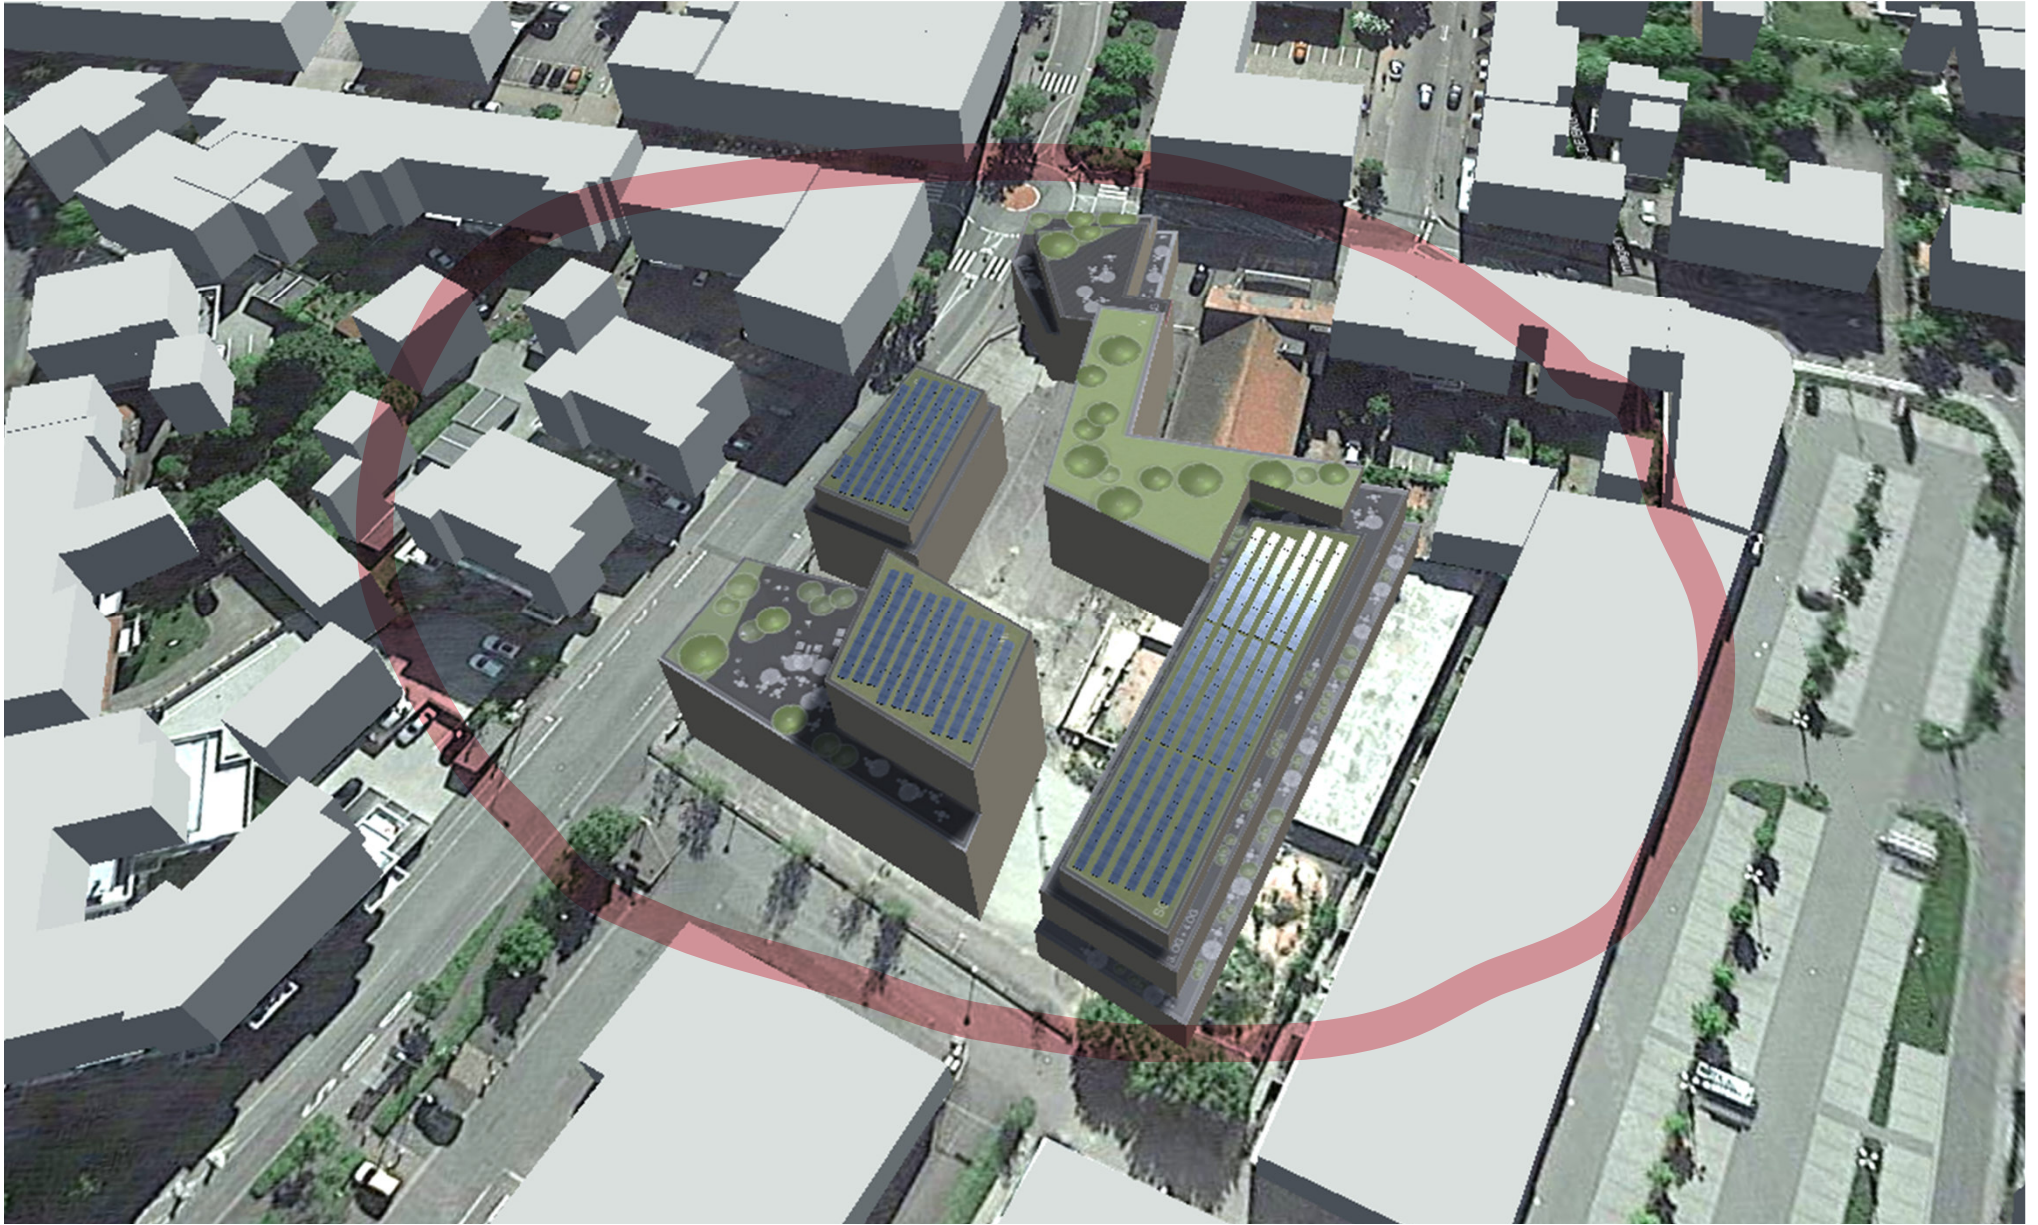

Modulanzahl: <b>303</b>	Gesamtleistung: <b>99,99 kWp</b>	Ausrichtung: 202° - 77 Module (A) 205° - 67 Module (C) 210° - 159 Module (F)	Standort: Kreuzung Am Zweibrücker Tor – Zweibrücker Straße 66424 Homburg
Modulneigung: <b>15°</b>	Modulleistung: <b>330 Wp</b>		
Dachneigung: <b>Gründach</b>			



Auftraggeber: <b>ZT Projekt GmbH</b>	Datum: 24.03.2022	Maßstab: k.A.	Beilage:
Projekt: Quartiersenergiekonzept Zweibrücker Tor	Projekt-Nr.: P21378	Blattgröße: DIN A3	Blatt-Nr.: 3
Teil: Exemplarischer Belegungsplan	 <b>Christian Persohn</b> Ingenieur- und Gutachtergesellschaft mbH <small>Donnersberger Str. 2 – 67808 Ruppertsecken                  E-Mail: cpersohn@ig-cp.de - Web: www.CP-Projects.de – Mobil: +49(0) 176 478 971 65</small>		





## FOTOTAFEL

Projekt- Nr. P21378

Anlage: 2

Datum: 30.07.21

Projekt:

Quartiersenergiekonzept Zweibrücker Tor  
Homburg

Foto 1:

Beispiel Photovoltaik-Fassade, Rechenzentrum Wesel



Foto 2:

Beispiel Photovoltaik-Fassade, Kinder Campus Frankfurt Höchst





Foto 3:

Beispiel Photovoltaik-Fassade, Glocknerbahn Zell am See



Foto 4:

Beispiel Photovoltaik-Fassade, Glocknerbahn Zell am See

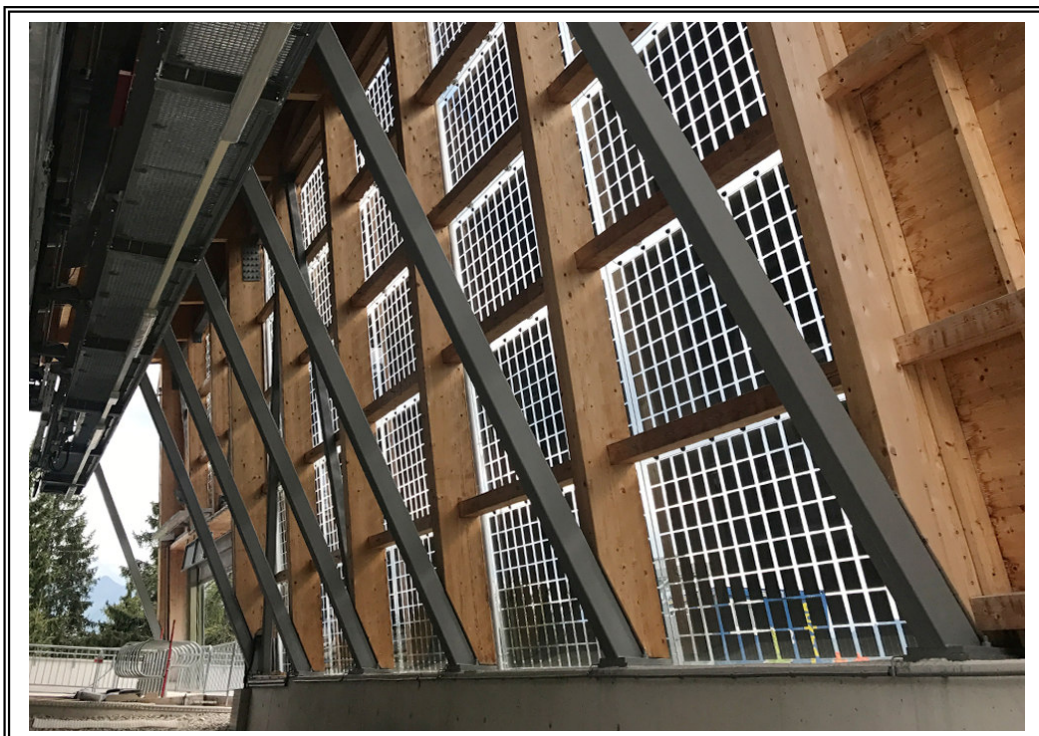




Foto 5:

Beispiel Photovoltaik-Fassade, Glocknerbahn Zell am See



Foto 6:


Vorhangfassade Fraunhofer ISE, Freiburg





Foto 7:

Beispiel Building integrated PV, Entwicklung am Fraunhofer ISE

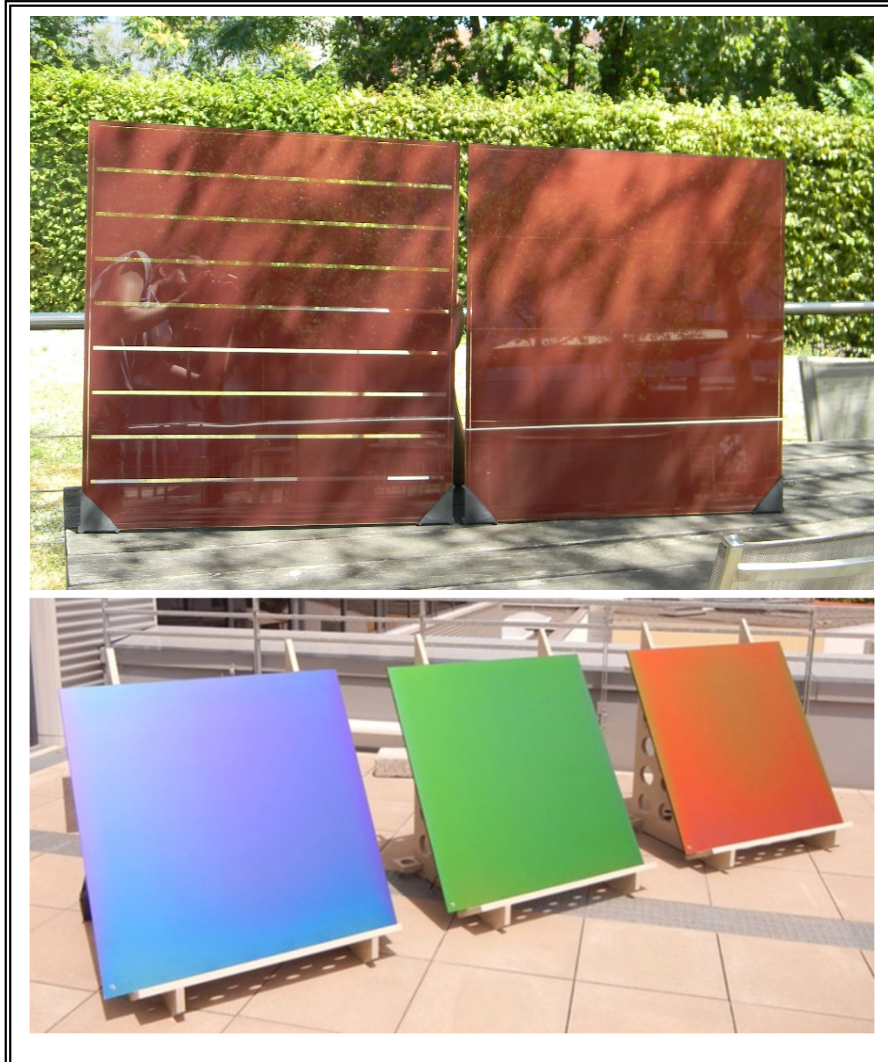



<h1>FOTOTAFEL</h1>	Projekt- Nr. P21378	Anlage:3	Datum: 27.08.21
	Projekt:	Fototafel mit Verschattungsmöglichkeiten für sommerlichen Wärmeschutz	

Foto 1:

Sommerlicher Wärmeschutz aus Holz, Schreinerei Kohl aus Bad Dürkheim,  
Kontakt: Herr Roland Kohl, 06322/64993, info@schreinerei.kohl.de



Foto 2:



Foto 3:

Beweglicher sommerlicher Wärmeschutz aus Metall



Foto 4:

Beweglicher sommerlicher Wärmeschutz aus Metall





Foto 5:

Sommerlicher Wärmeschutz aus Lochblech



Foto 6:

Beweglicher sommerlicher Wärmeschutz aus Lochblech

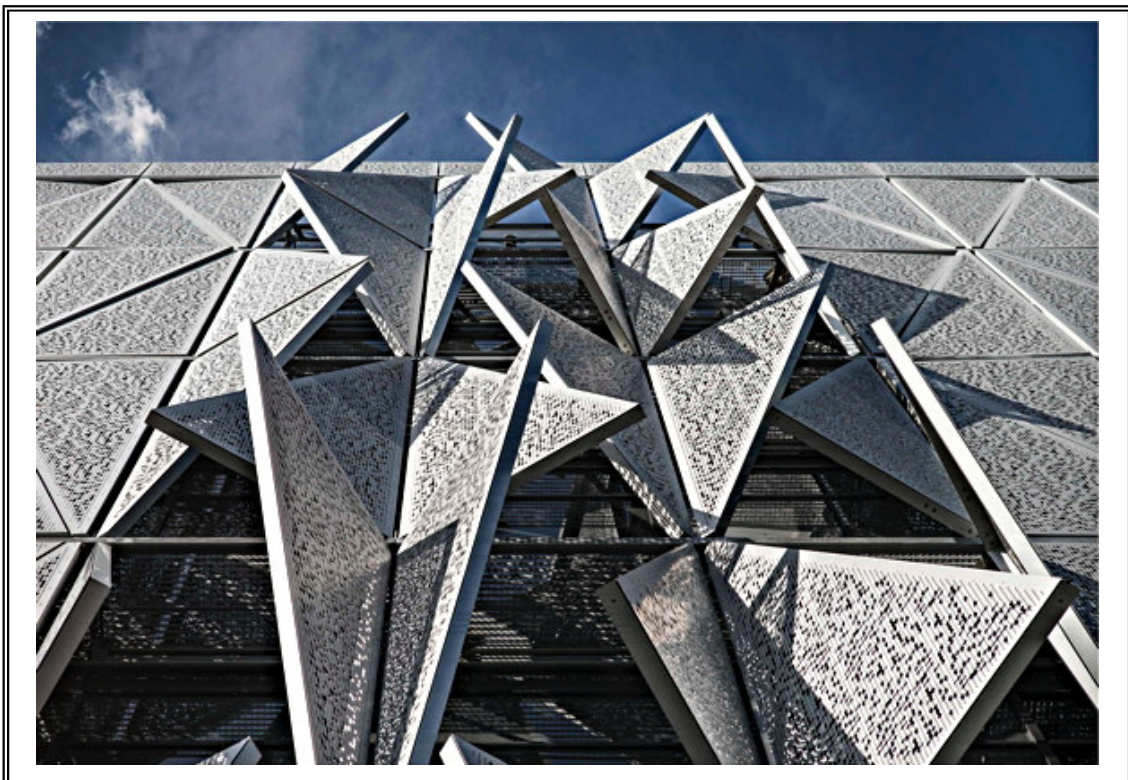




Foto 7:

Sommerlicher Wärmeschutz durch Markisolettten



Foto 8:

Sommerlicher Wärmeschutz durch Markisolettten aus Holz

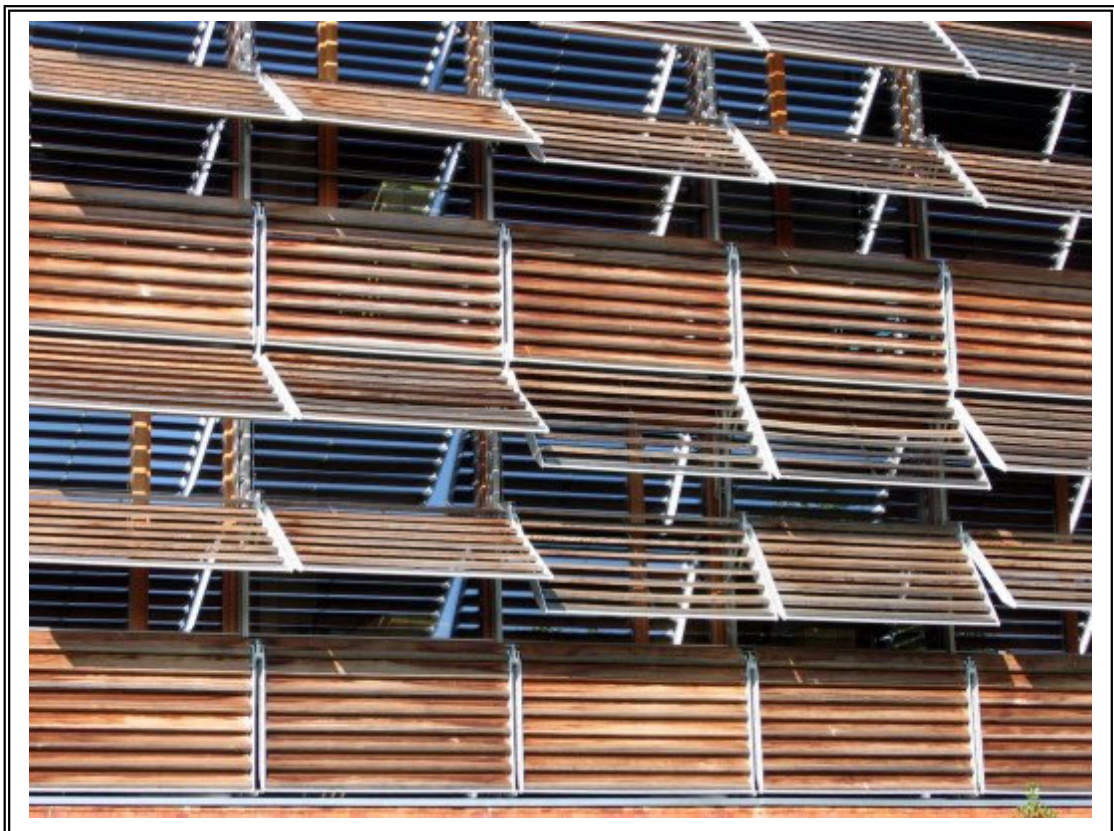




Foto 9:

Sommerlicher Wärmeschutz durch Lamellen aus Holz/Glas/Metall/Kunststoff

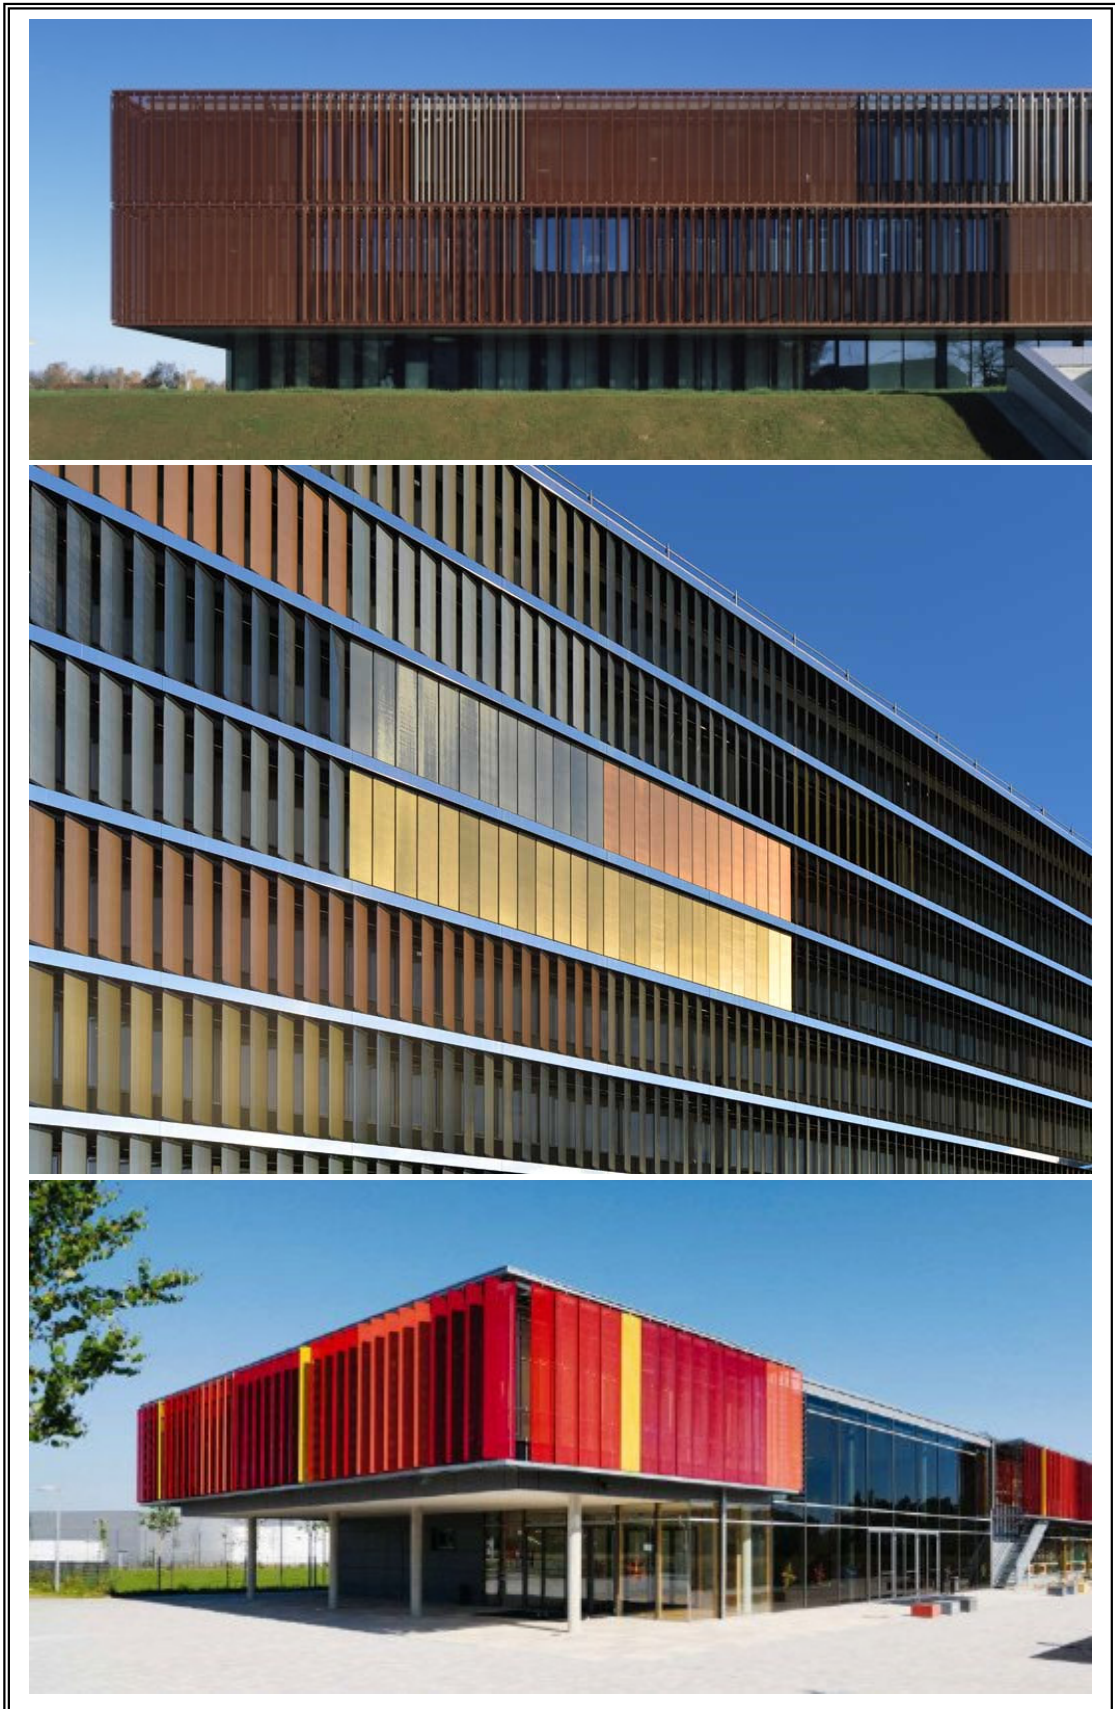


Foto 10:

Sommerlicher Wärmeschutz durch Überdachung



Foto 11:

Sommerlicher Wärmeschutz durch Überdachung mit Photovoltaik

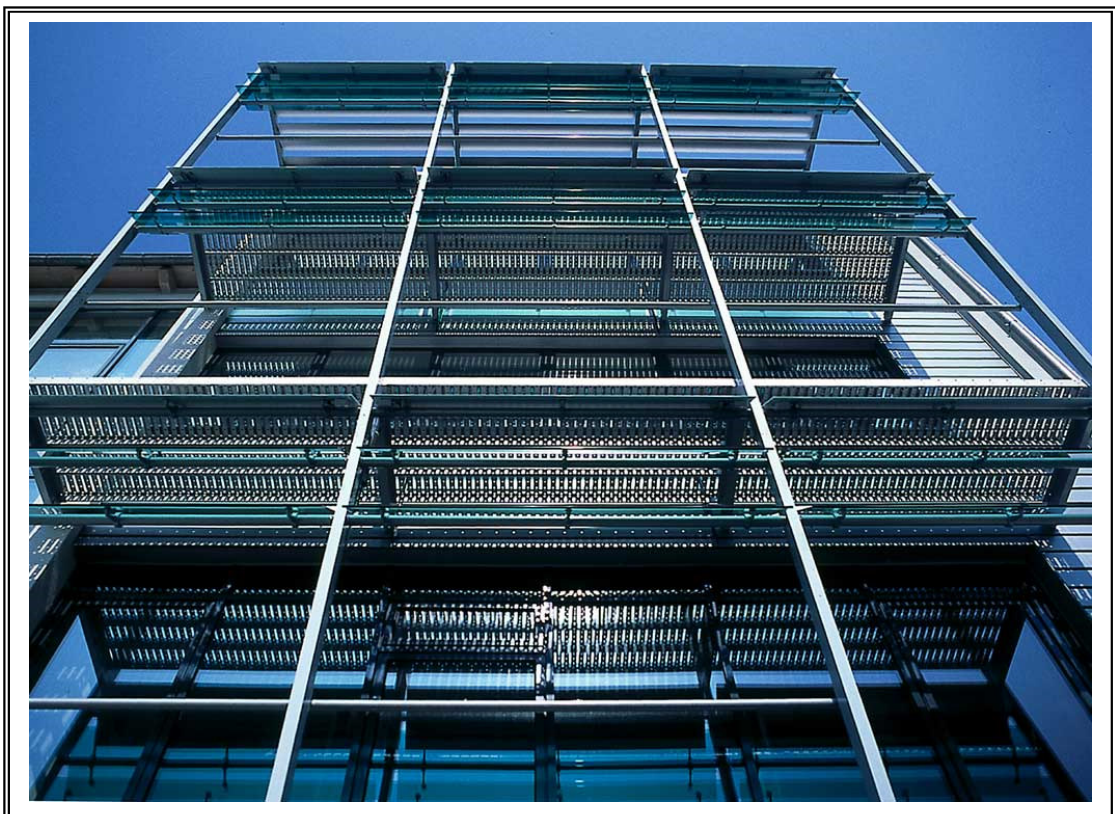




Foto 12:

Sommerlicher Wärmeschutz mit Lamellenmodulen



Foto 12:

Sommerlicher Wärmeschutz durch Begrünung





**2022/0196/610****öffentlich**

Beschlussvorlage

610 - Stadtplanung / Bauordnung

Bericht erstattet: Herr Banowitz



## **Bebauungsplan "Universitätskliniken, Teilbereich 3", Gemarkung Homburg, hier: Aufstellungsbeschluss**

Beratungsfolge	Geplante Sitzungstermine	Ö / N
Bau- und Umweltausschuss (Vorberatung)	19.05.2022	N
Stadtrat (Entscheidung)	02.06.2022	Ö

### **Beschlussvorschlag**

Die Aufstellung des Bebauungsplanes "Universitätskliniken, Teilbereich 3" in der Gemarkung Homburg wird beschlossen.

### **Sachverhalt**

Für das Universitätsklinikum des Saarlandes (UKS) ist die Aufstellung eines Bebauungsplanes geplant.

Ein Großteil des Geländes ist im rechtsgültigen Flächennutzungsplan der Kreisstadt Homburg aus dem Jahre 1981 als Sondergebiet „SO Klinik LKH“ dargestellt (tlw. als geplant). Der restliche Teil des Plangebietes ist als Fläche für die Forstwirtschaft (Waldfläche) dargestellt. Es liegt am südöstlichen Rand des Sondergebietes des Universitätsklinikums des Saarlandes. Ein rechtskräftiger Bebauungsplan für den betreffenden Bereich existiert derzeit nicht. Für einen großen Bereich des Areals wurde am 30.09.2009 der Aufstellungsbeschluss für den Bebauungsplan "Universitätskliniken" für Forschung und Entwicklung gefasst.

Die Grundstücke sind teilweise durch Gebäude der Universität und der Universitätsklinik des Saarlandes (UKS) bebaut. Der größte Teil der Fläche besteht aus Wald bzw. Acker- und Wiesenflächen.

Die Beschreibung der Abgrenzung des Geltungsbereichs des Bebauungsplanes „Universitätskliniken, Teilbereich 3“ sowie die exakte Geltungsbereichsabgrenzung in der Flurkarte erfolgt bis zum nächsten Stadtrat. Diese befindet sich derzeit in der Abstimmung mit den Fachbehörden.

### **Vorhabenbeschreibung:**

Das Universitätsklinikum des Saarlandes (UKS) ist als eines der beiden Krankenhäuser der Maximalversorgung im Saarland das Rückgrat der medizinischen Versorgung des Landes und benötigt gemäß seinem besonderen Auftrag eine ausreichende infrastrukturelle Ausstattung.

Der Gebäudekomplex 90 der Nervenlinik (Geb. 90.1 bis 90.9) stammt im Wesentlichen aus den 60er Jahren des letzten Jahrhunderts und beherbergt die Klinik für Psychiatrie und Psychotherapie, die Klinik für Neurologie, die Klinik für diagnostische und interventionelle Neuroradiologie, die Klinik für Neurochirurgie, die Klinik für Kinder- und Jugendpsychiatrie, Psychosomatik und Psychotherapie, das Institut für Neuropathologie, das Deutsche Institut für Demenzprävention sowie das Institut für Psychoanalyse, Psychotherapie und Psychosomatische Medizin.

Bei den Gebäuden besteht ein erheblicher Sanierungsbedarf. Aufgrund der überholten Gebäudestruktur, des insgesamt schlechten Erhaltungszustandes der Gebäude und der Tatsache, dass eine zeitgemäße (medizinisch und betriebswirtschaftlich sinnvolle) Nutzung der Gebäude in den vorhandenen Gebäudestrukturen nicht mehr möglich ist, ist eine Generalsanierung des Gebäudes nicht zielführend.

Dies umso mehr, als eine solch umfangreiche Sanierung nicht im laufenden Betrieb der Klinik durchgeführt werden kann, da immer die Intensiv- und Stroke-Unit-Einheiten der Neurologischen Klinik von den Maßnahmen betroffen sind. Ausweichgebäude stehen nicht zur Verfügung. Aufgrund der übrigen bereits laufenden Baumaßnahmen stehen auch für die zusätzlich erforderliche Auslagerung von normalen Patientenbetten auf dem Campus keine Ausweichbetten zur Verfügung.

Im Ergebnis stellt somit nur ein Neubau für den Gebäudekomplex 90 sowohl mittelfristig, in Bezug auf die Betriebssicherung, als auch langfristig eine zielführende Lösung dar. Es ist ein Ersatzneubau anzustreben, der auch die übrigen Teile des Gebäudekomplexes 90 („Nervenberg“) aufnehmen kann. Als potenzielle Standorte für den Neubau wurden mehrere Standorte untersucht.

Der Vergleich der potenziellen Baufelder für das Neurozentrum hat gezeigt, dass nur die Neubaumaßnahme im Bereich der stillgelegten Pneumologie (Geb. 91) / des Hubschrauberlandeplatzes wirtschaftlich und in der gebotenen Zeit möglich ist. Auch die verkehrliche Anbindung (fließender und ruhender Verkehr) soll in diesem Zuge an aktuelle und zukünftige Anforderungen angepasst werden.

Im Zusammenhang mit dem Neurozentrum stellt sich darüber hinaus auch die Frage der zukünftigen räumlichen Entwicklung des Klinikums z.B. am südlichen Rand des Klinikgeländes und der dafür notwendigen Schaffung von Baurecht. Die Planung der Infrastruktur für den Ersatzneubau Neurozentrum ist hierauf anschlussfähig abzustimmen.

Ziel sollte ein möglichst flexibler Angebotsbebauungsplan sein, der alle Möglichkeiten für eine ggfls. später notwendige Entwicklung am Standort dauerhaft rechtskräftig offen hält.

Weitere Vorgehensweise:

Zur Schaffung der bauplanungsrechtlichen Voraussetzung für eine geordnete städtebauliche Entwicklung im betreffenden Gebiet ist insofern die Aufstellung eines Bebauungsplans erforderlich.

Die Verwaltung schlägt daher dem Stadtrat der Kreisstadt Homburg vor, für den betreffenden Bereich die Aufstellung eines Bebauungsplans zu beschließen.

Der Beschluss, den Bebauungsplan aufzustellen, ist gem. § 2 Abs. 1 BauGB ortsüblich bekannt zu machen.

Der Bebauungsplan soll im regulären Verfahren einschließlich Umweltprüfung und Umweltbericht aufgestellt werden.

Mittels dieses Aufstellungsbeschlusses können die notwendigen Verfahren zur Waldumwandlung, Ersatzwaldplanung, eventuelle Ausgliederung aus dem Landschaftsschutzgebiet sowie die frühzeitige Beteiligung der Träger öffentlicher Belange und Scoping-Termine mit den Fachbehörden angegangen werden.

Die Ausgestaltung sowie die weiteren Einzelheiten des Bebauungsplanes werden im weiteren Verfahren geklärt. Im Bauausschuss erfolgt zunächst eine erste Vorstellung der geplanten Bauvorhaben des Landes.


Für die Bearbeitung des Bebauungsplans soll ein Planungsbüro beauftragt werden.

### **Anlage/n**

- 1 Abgrenzung B-Plan Luftbild (öffentlich)
- 2 FNP Ausschnitt (öffentlich)
- 3 Übersichtskarte (öffentlich)






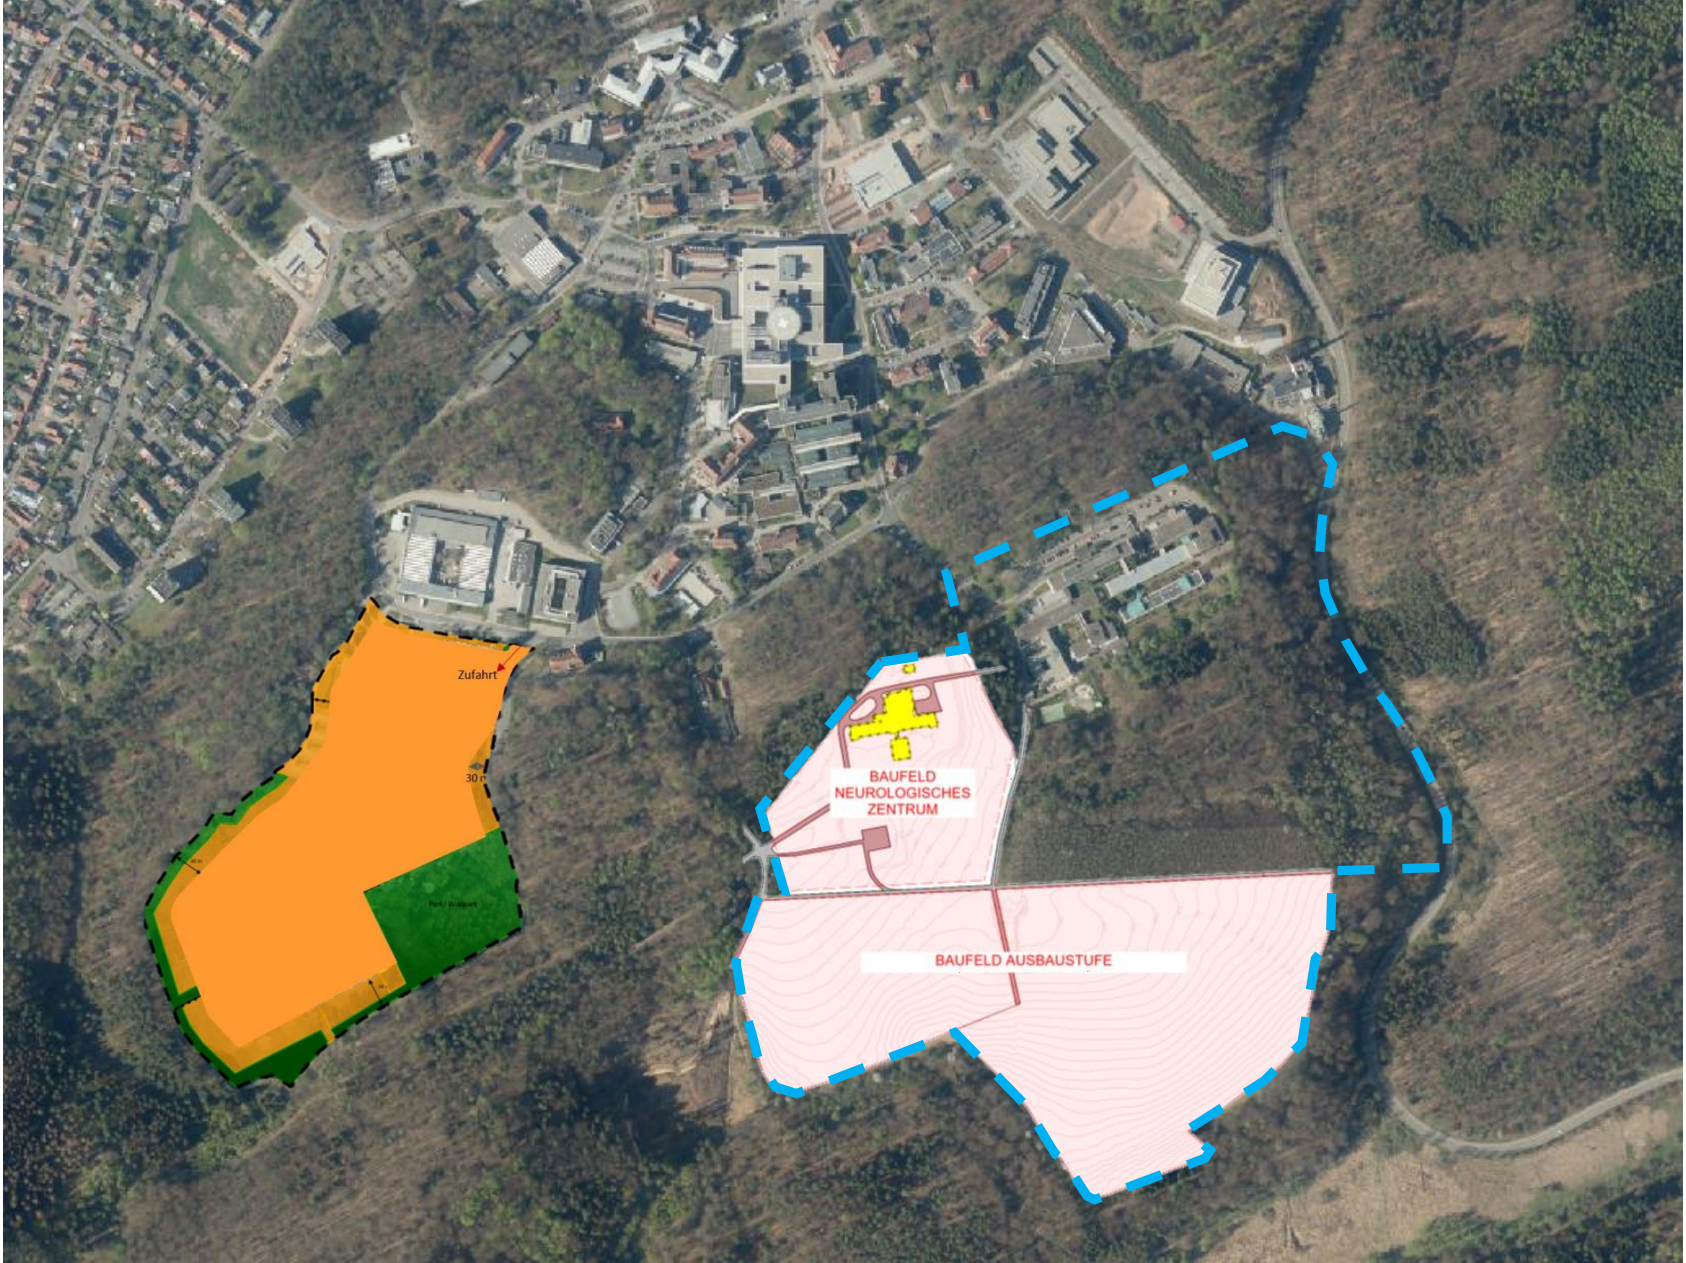







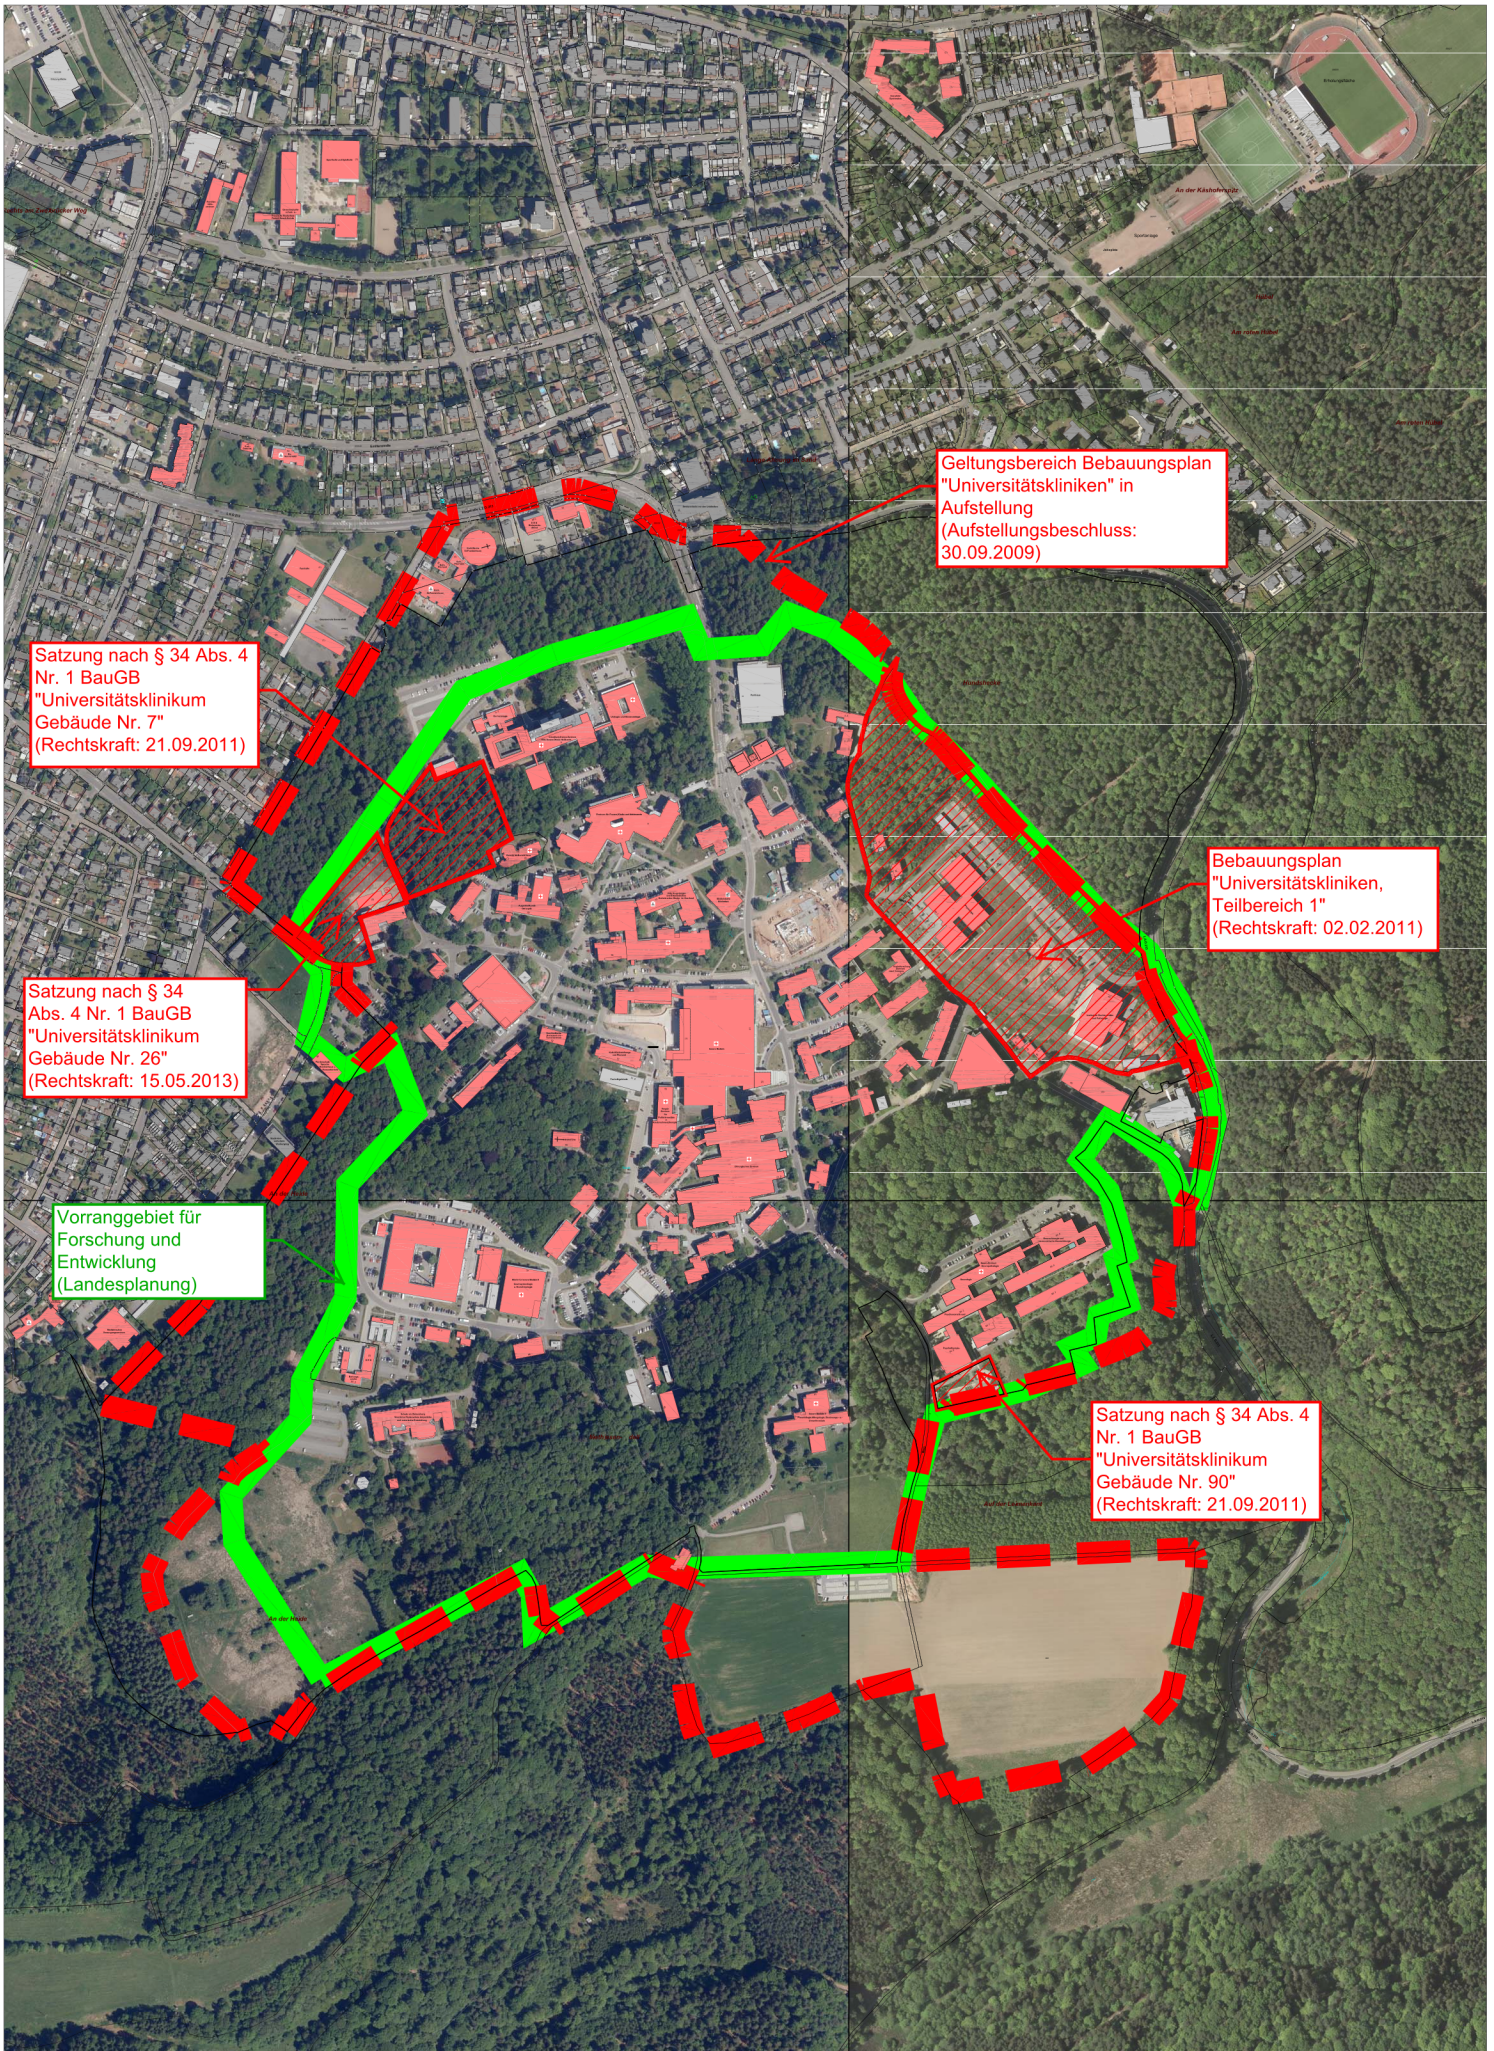

Geltungsbereich Bebauungsplan  
"Universitätskliniken" in  
Aufstellung  
(Aufstellungsbeschluss:  
30.09.2009)

Satzung nach § 34 Abs. 4  
Nr. 1 BauGB  
"Universitätsklinikum  
Gebäude Nr. 7"  
(Rechtskraft: 21.09.2011)

Bebauungsplan  
"Universitätskliniken,  
Teilbereich 1"  
(Rechtskraft: 02.02.2011)

Satzung nach § 34  
Abs. 4 Nr. 1 BauGB  
"Universitätsklinikum  
Gebäude Nr. 26"  
(Rechtskraft: 15.05.2013)

Vorranggebiet für  
Forschung und  
Entwicklung  
(Landesplanung)

Satzung nach § 34 Abs. 4  
Nr. 1 BauGB  
"Universitätsklinikum  
Gebäude Nr. 90"  
(Rechtskraft: 21.09.2011)



**2022/0196/610-01**

öffentlich

Beschlussvorlage

610 - Stadtplanung / Bauordnung

Bericht erstattet: Herr Banowitz



## Bebauungsplan "Universitätskliniken, Teilbereich 3", Gemarkung Homburg, hier: Aufstellungsbeschluss

Beratungsfolge	Geplante Sitzungstermine	Ö / N
Stadtrat (Entscheidung)	02.06.2022	Ö

### Beschlussvorschlag

Die Aufstellung des Bebauungsplanes "Universitätskliniken, Teilbereich 3" in der Gemarkung Homburg wird beschlossen.

### Sachverhalt

Für das Universitätsklinikum des Saarlandes (UKS) ist die Aufstellung eines Bebauungsplanes geplant.

Ein Großteil des Geländes ist im rechtsgültigen Flächennutzungsplan der Kreisstadt Homburg aus dem Jahre 1981 als Sondergebiet „SO Klinik LKH“ dargestellt (tlw. als geplant). Der restliche Teil des Plangebietes ist als Fläche für die Forstwirtschaft (Waldfläche) dargestellt. Es liegt am südöstlichen Rand des Sondergebietes des Universitätsklinikums des Saarlandes. Ein rechtskräftiger Bebauungsplan für den betreffenden Bereich existiert derzeit nicht. Für einen großen Bereich des Areals wurde am 30.09.2009 der Aufstellungsbeschluss für den Bebauungsplan "Universitätskliniken" für Forschung und Entwicklung gefasst.

Die Grundstücke sind teilweise durch Gebäude der Universität und der Universitätsklinik des Saarlandes (UKS) bebaut. Der größte Teil der Fläche besteht aus Wald bzw. Acker- und Wiesenflächen.

Der Geltungsbereich des Bebauungsplanes „Universitätskliniken, Teilbereich 3“ ist ca. 34 ha groß und umfasst folgende Flurstücke der Gemarkung Homburg:

- Flur 4: 850/19, 862, 864, 865,
- Flur 24: 5832/15,

sowie Teilflächen der Flurstücke:

- Flur 4: 863/1, 850/49, 861/13, 861/16,
- Flur 24: 5832/30.

Der Geltungsbereich des Bebauungsplanes „Universitätskliniken, Teilbereich 3“ wird wie folgt begrenzt:

Im Norden:

Im Uhrzeigersinn beginnend mit dem nördlichsten Punkt des Flurstück Nr. 861/16. Entlang diesem ca. 150 m in Richtung Südosten verlaufend und von dort im rechten Winkel abknickend Richtung Osten bis zur Mitte der Kirrberger Straße (L 213).

Im Osten:

Von vorgenanntem Punkt ca. 440 m in Richtung Süden in der Mitte der Kirrberger Straße verlaufend bis zur Gauß-Krüger-Koordinate 2598503.74 (Rechtswert) / 5463612.43 (Hochwert). Von dort im rechten Winkel Richtung Westen abknickend zum Schnittpunkt der Flurstücke 862, 863/1, 864 und 861/16.

Im Süden:

Von vorgenanntem Punkt entlang der südlichen Grenze des Flurstückes Nr. 862 verlaufend Richtung Süden / Westen, bis zum Schnittpunkt der Flurstücke Nr. 858, 862 und 865. Von dort entlang des Flurstückes Nr. 865 Richtung Westen, dann Richtung Norden verlaufend bis zum Schnittpunkt der Flurstücke Nr. 858, 863/1 und 865.

Im Westen:

Von vorgenanntem Punkt entlang des Flurstückes Nr. 863/1 verlaufend Richtung Norden bis zum Zipfel dieses Flurstückes. Von dort aus ca. 50 m weiter Richtung Nordwesten in der Mitte des Weges verlaufend. Von hier aus weiter im rechten Winkel abknickend Richtung Nordosten durch den Waldbereich ca. 203 m bis zur Gauß-Krüger-Koordinate 2597820.23 (Rechtswert) / 5463832.04 (Hochwert). Von diesem Punkt weiter abknickend Richtung Osten, bis zum Flurstück Nr. 861/16.

Im Norden:

Von vorgenanntem Punkt entlang des Flurstückes Nr. 861/16 Richtung Norden laufend bis zum nordwestlichsten Punkt dieses Flurstückes. Von dort aus weiter ca. 47 m Richtung Norden laufend bis zur Mitte des Weges. Von hier aus im rechten Winkel abknickend ca. 281 m Richtung Osten durch den Waldbereich verlaufend bis zum Punkt des Flurstückes Nr. 861/16. Von dort entlang dieses Flurstückes bis zum Ausgangspunkt.

Vorhabenbeschreibung:

Das Universitätsklinikum des Saarlandes (UKS) ist als eines der beiden Krankenhäuser der Maximalversorgung im Saarland das Rückgrat der medizinischen Versorgung des Landes und benötigt gemäß seinem besonderen Auftrag eine ausreichende infrastrukturelle Ausstattung.

Der Gebäudekomplex 90 der Nervenklinik (Geb. 90.1 bis 90.9) stammt im Wesentlichen aus den 60er Jahren des letzten Jahrhunderts und beherbergt die Klinik für Psychiatrie und Psychotherapie, die Klinik für Neurologie, die Klinik für

diagnostische und interventionelle Neuroradiologie, die Klinik für Neurochirurgie, die Klinik für Kinder- und Jugendpsychiatrie, Psychosomatik und Psychotherapie, das Institut für Neuropathologie, das Deutsche Institut für Demenzprävention sowie das Institut für Psychoanalyse, Psychotherapie und Psychosomatische Medizin.

Bei den Gebäuden besteht ein erheblicher Sanierungsbedarf. Aufgrund der überholten Gebäudestruktur, des insgesamt schlechten Erhaltungszustandes der Gebäude und der Tatsache, dass eine zeitgemäße (medizinisch und betriebswirtschaftlich sinnvolle) Nutzung der Gebäude in den vorhandenen Gebäudestrukturen nicht mehr möglich ist, ist eine Generalsanierung des Gebäudes nicht zielführend.

Dies umso mehr, als eine solch umfangreiche Sanierung nicht im laufenden Betrieb der Klinik durchgeführt werden kann, da immer die Intensiv- und Stroke-Unit-Einheiten der Neurologischen Klinik von den Maßnahmen betroffen sind. Ausweichgebäude stehen nicht zur Verfügung. Aufgrund der übrigen bereits laufenden Baumaßnahmen stehen auch für die zusätzlich erforderliche Auslagerung von normalen Patientenbetten auf dem Campus keine Ausweichbetten zur Verfügung.

Im Ergebnis stellt somit nur ein Neubau für den Gebäudekomplex 90 sowohl mittelfristig, in Bezug auf die Betriebssicherung, als auch langfristig eine zielführende Lösung dar. Es ist ein Ersatzneubau anzustreben, der auch die übrigen Teile des Gebäudekomplexes 90 („Nervenbergl“) aufnehmen kann. Als potenzielle Standorte für den Neubau wurden mehrere Standorte untersucht.

Der Vergleich der potenziellen Baufelder für das Neurozentrum hat gezeigt, dass nur die Neubaumaßnahme im Bereich der stillgelegten Pneumologie (Geb. 91) / des Hubschrauberlandeplatzes wirtschaftlich und in der gebotenen Zeit möglich ist. Auch die verkehrliche Anbindung (fließender und ruhender Verkehr) soll in diesem Zuge an aktuelle und zukünftige Anforderungen angepasst werden.

Im Zusammenhang mit dem Neurozentrum stellt sich darüber hinaus auch die Frage der zukünftigen räumlichen Entwicklung des Klinikums z.B. am südlichen Rand des Klinikgeländes und der dafür notwendigen Schaffung von Baurecht. Die Planung der Infrastruktur für den Ersatzneubau Neurozentrum ist hierauf anschlussfähig abzustimmen.

Ziel sollte ein möglichst flexibler Angebotsbebauungsplan sein, der alle Möglichkeiten für eine ggfls. später notwendige Entwicklung am Standort dauerhaft rechtskräftig offen hält.

Weitere Vorgehensweise:

Zur Schaffung der bauplanungsrechtlichen Voraussetzung für eine geordnete städtebauliche Entwicklung im betreffenden Gebiet ist insofern die Aufstellung eines Bebauungsplans erforderlich.

Die Verwaltung schlägt daher dem Stadtrat der Kreisstadt Homburg vor, für den betreffenden Bereich die Aufstellung eines Bebauungsplans zu beschließen.

Der Beschluss, den Bebauungsplan aufzustellen, ist gem. § 2 Abs. 1 BauGB ortsüblich bekannt zu machen.

Der Bebauungsplan soll im regulären Verfahren einschließlich Umweltprüfung und Umweltbericht aufgestellt werden.


Mittels dieses Aufstellungsbeschlusses können die notwendigen Verfahren zur Waldumwandlung, Ersatzwaldplanung, eventuelle Ausgliederung aus dem Landschaftsschutzgebiet sowie die frühzeitige Beteiligung der Träger öffentlicher Belange und Scoping-Termine mit den Fachbehörden angegangen werden.

Die Ausgestaltung sowie die weiteren Einzelheiten des Bebauungsplanes werden im weiteren Verfahren geklärt. Im Bauausschuss erfolgt zunächst eine erste Vorstellung der geplanten Bauvorhaben des Landes.

Für die Bearbeitung des Bebauungsplans soll ein Planungsbüro beauftragt werden.

### **Anlage/n**

- 1 Geltungsbereich (öffentlich)
- 2 Abgrenzung in Kataster und Luftbild (öffentlich)
- 3 Abgrenzung / Vergleich Luftbild (öffentlich)
- 4 FNP Ausschnitt (öffentlich)
- 5 Übersichtskarte (öffentlich)

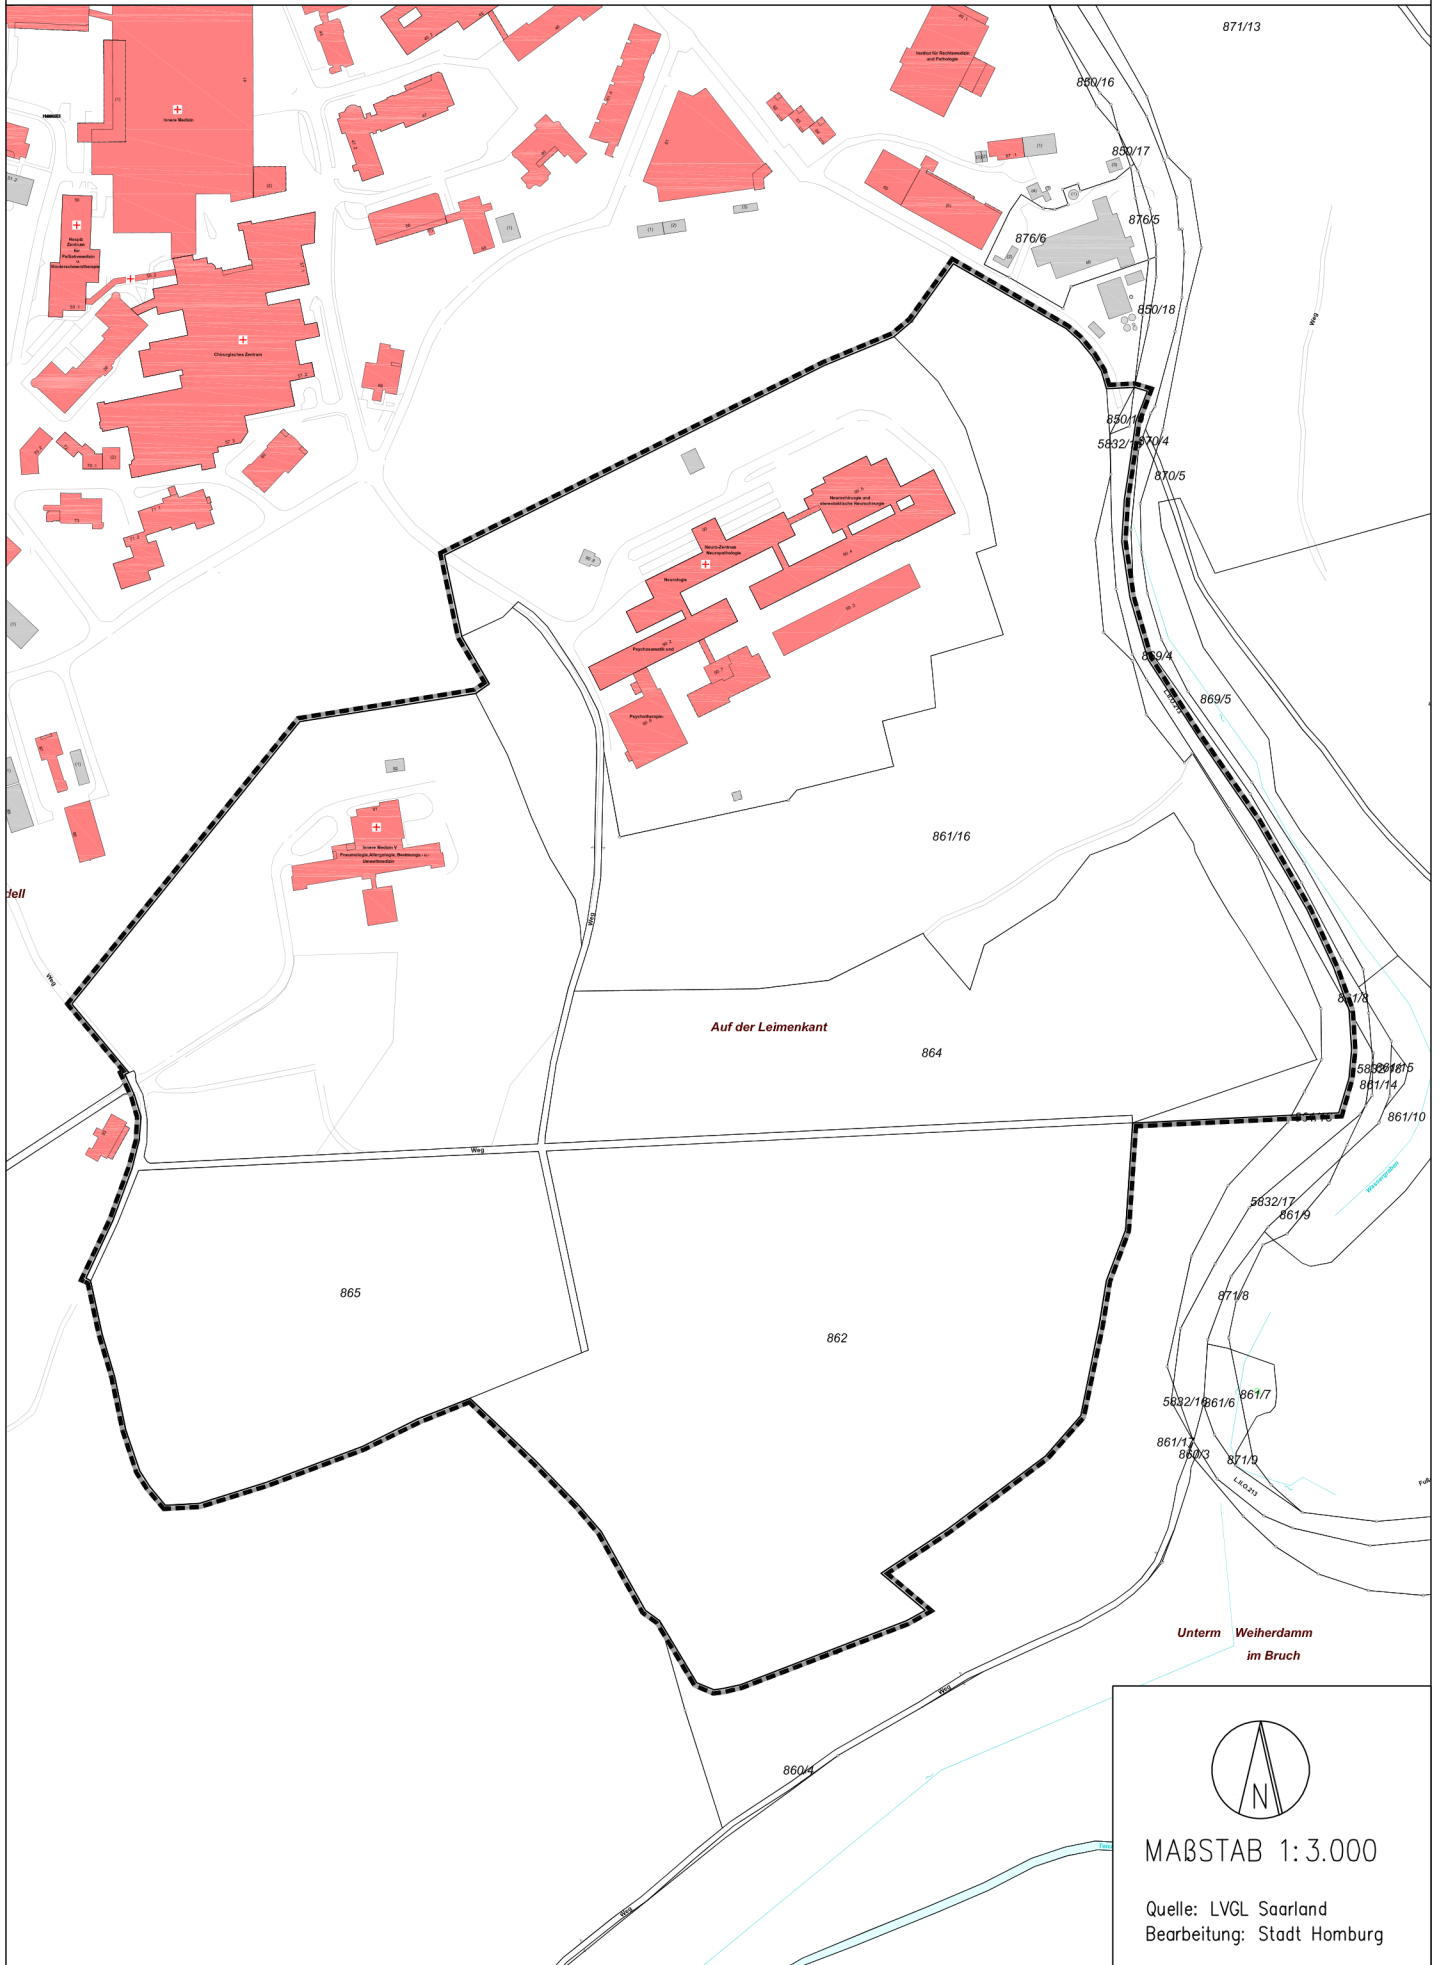

MAßSTAB 1: 3.000

Quelle: LVGL Saarland  
Bearbeitung: Stadt Homburg













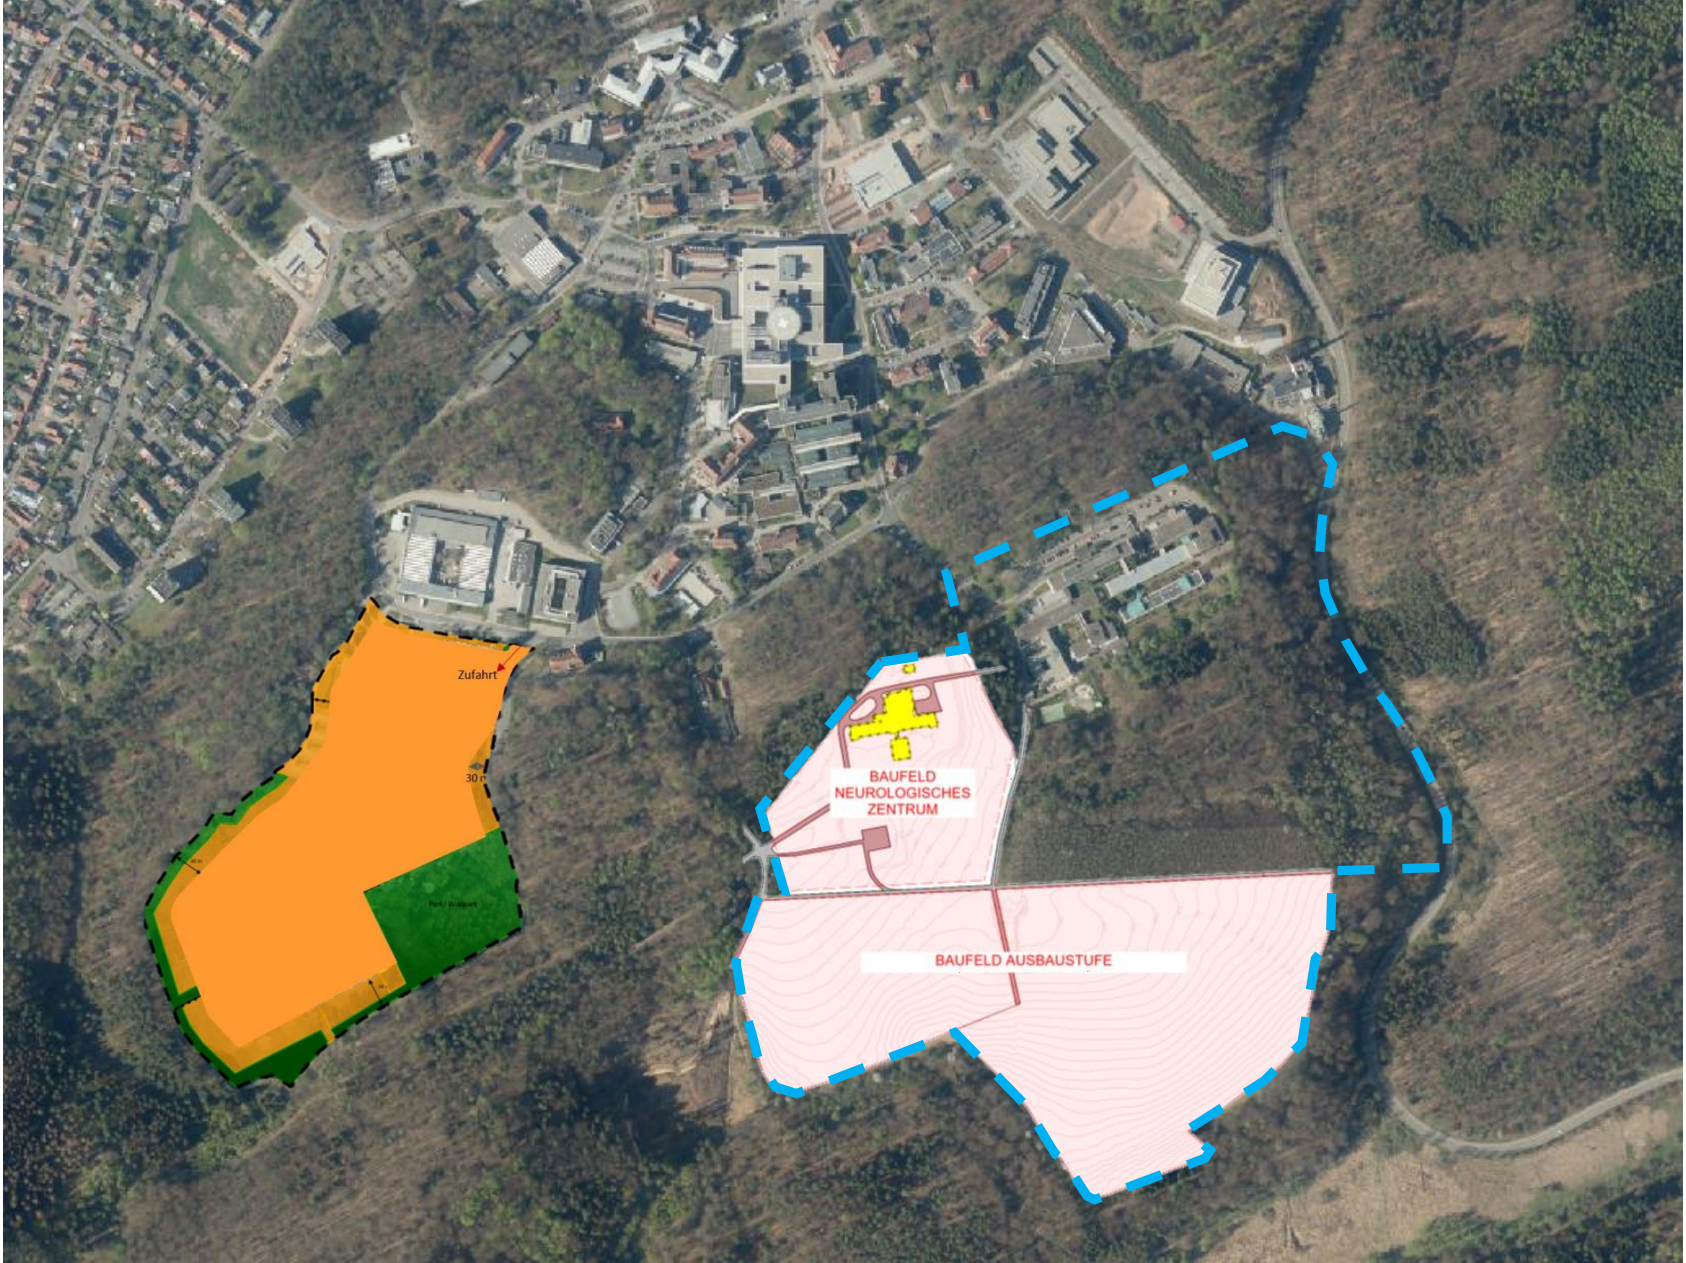







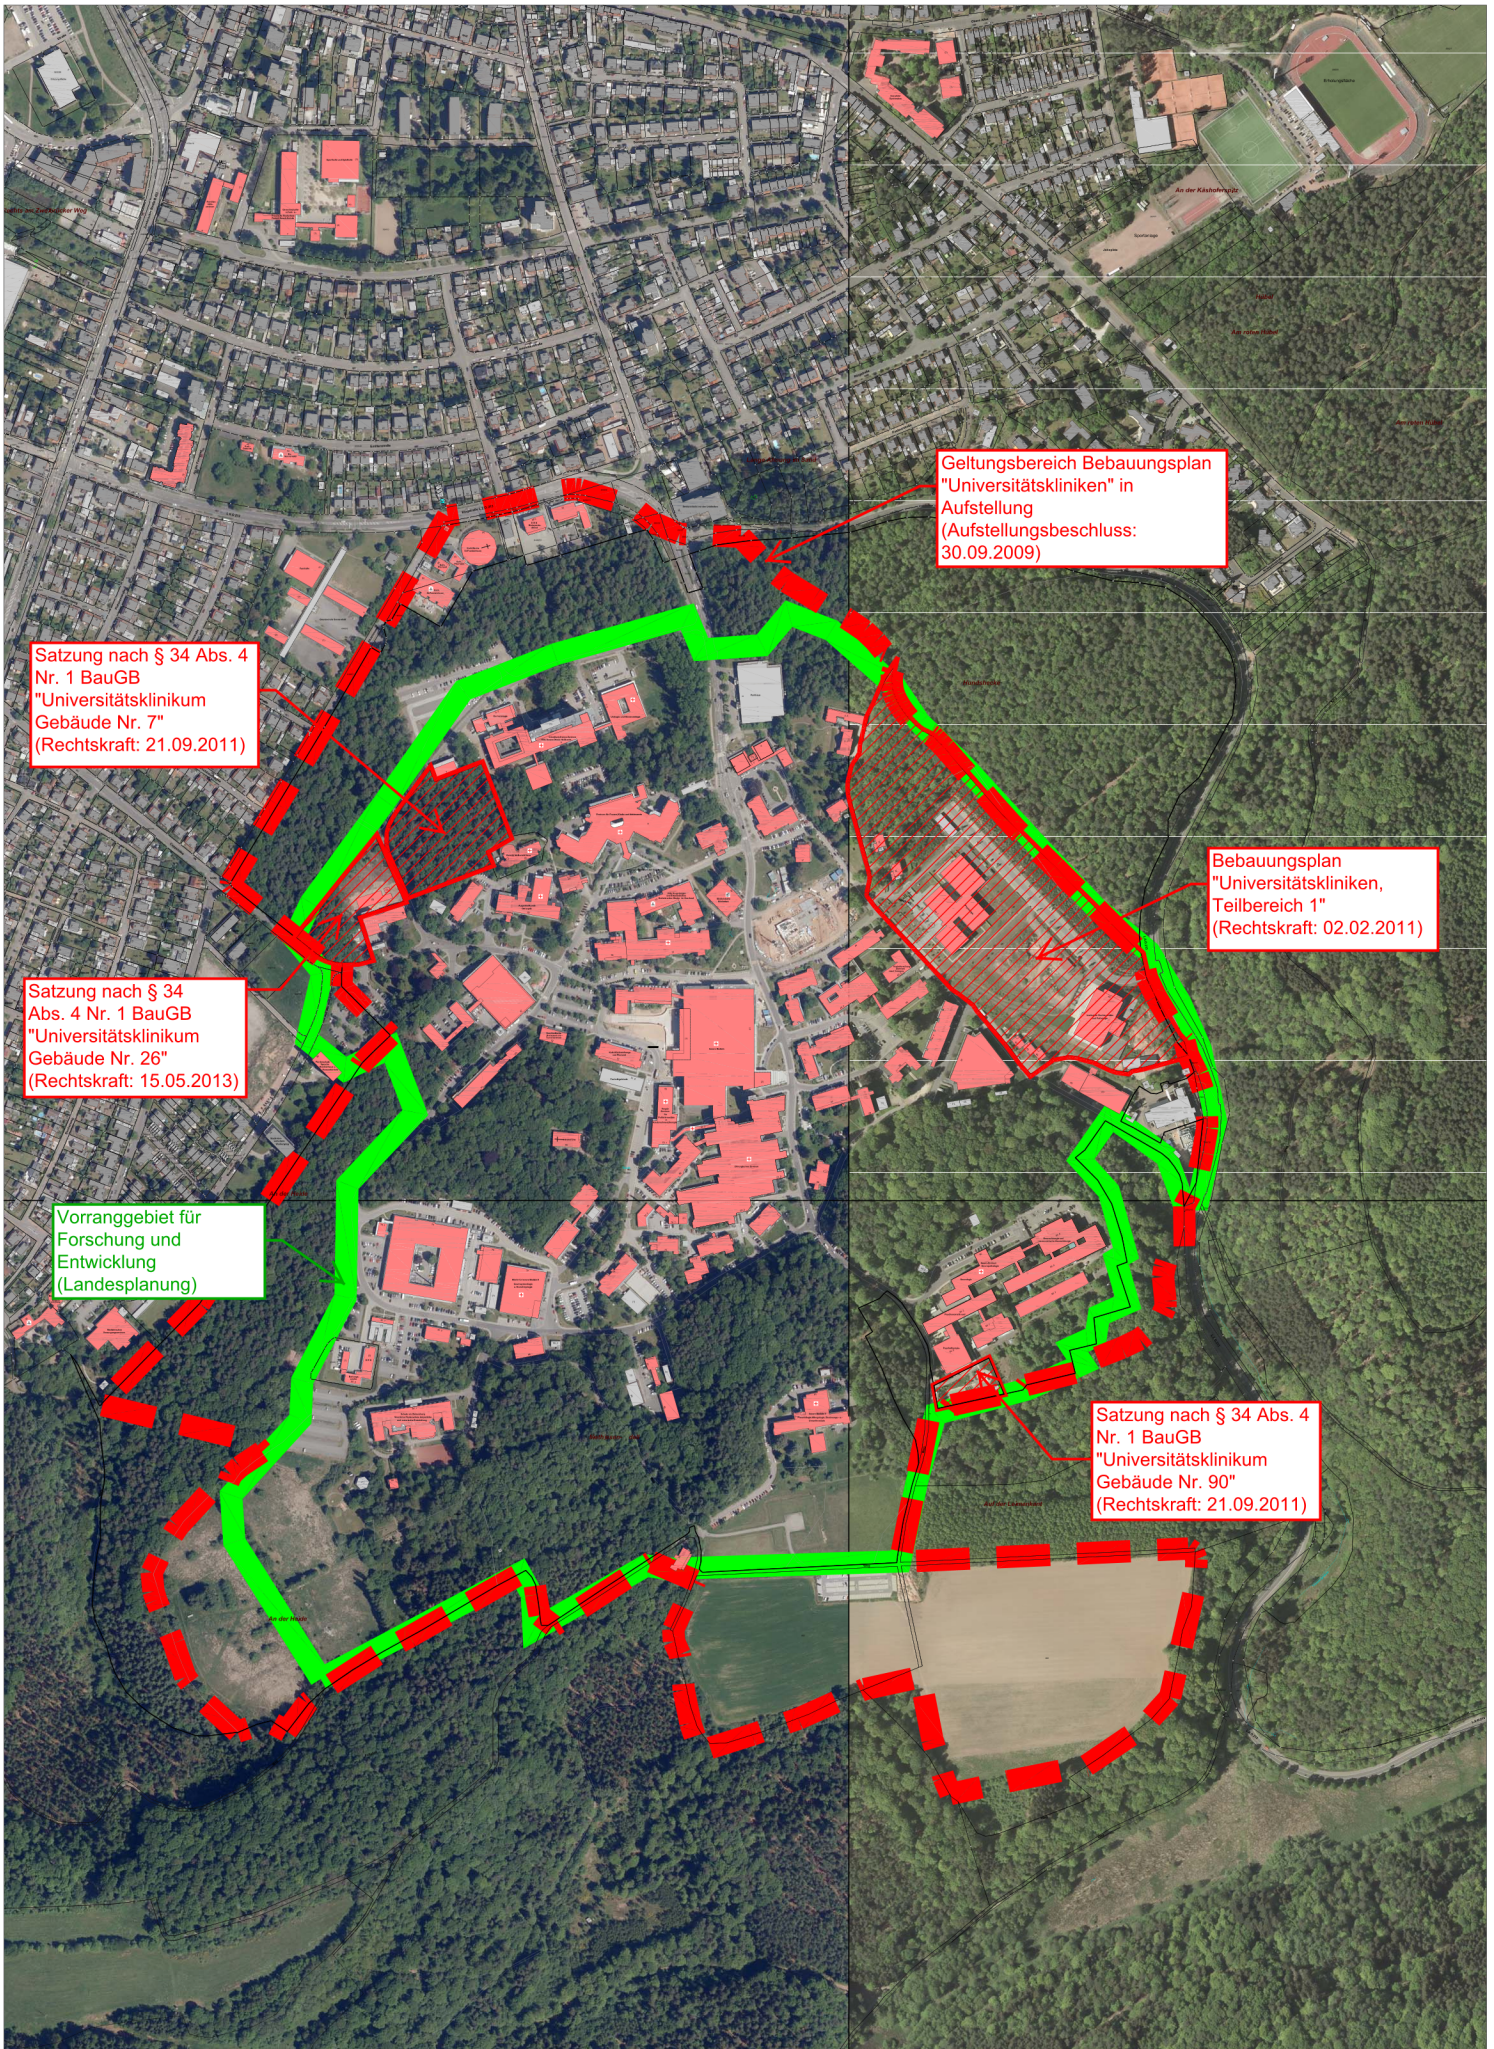

Geltungsbereich Bebauungsplan  
"Universitätskliniken" in  
Aufstellung  
(Aufstellungsbeschluss:  
30.09.2009)

Satzung nach § 34 Abs. 4  
Nr. 1 BauGB  
"Universitätsklinikum  
Gebäude Nr. 7"  
(Rechtskraft: 21.09.2011)

Bebauungsplan  
"Universitätskliniken,  
Teilbereich 1"  
(Rechtskraft: 02.02.2011)

Satzung nach § 34  
Abs. 4 Nr. 1 BauGB  
"Universitätsklinikum  
Gebäude Nr. 26"  
(Rechtskraft: 15.05.2013)

Vorranggebiet für  
Forschung und  
Entwicklung  
(Landesplanung)

Satzung nach § 34 Abs. 4  
Nr. 1 BauGB  
"Universitätsklinikum  
Gebäude Nr. 90"  
(Rechtskraft: 21.09.2011)



**2022/0148/100**

öffentlich

Informationsvorlage

100 - Ratsangelegenheiten, Wahlen

Bericht erstattet: Frau Puchner



## Änderung von Gremienbesetzungen infolge des Rücktritts von Ratsmitglied Herr Ralph Rouget

Beratungsfolge	Geplante Sitzungstermine	Ö / N
Stadtrat (Kenntnisnahme)	02.06.2022	Ö

### Sachverhalt

Herr Ralph Rouget ist zum 24.03.2022 aus dem Stadtrat ausgeschieden.

Für folgende Ausschüsse und Arbeitskreise benennt die GRÜNEN-Fraktion die erforderliche Nachbesetzung:

- Haupt- und Finanzausschuss: Ute Kirchhoff
- Beteiligungsausschuss: Ute Kirchhoff
- Arbeitskreis Sportzentrum Erbach: Katrin Lauer

### Anlage/n

Keine

**2022/0149/100****öffentlich**

Informationsvorlage

100 - Ratsangelegenheiten, Wahlen

Bericht erstattet: Frau Puchner



## Änderung von Gremienbesetzungen infolge des Rücktritts von Ratsmitglied Frau Dorothee Rouget

Beratungsfolge	Geplante Sitzungstermine	Ö / N
Stadtrat (Kenntnisnahme)	02.06.2022	Ö

### Sachverhalt

Frau Dorothee Rouget ist zum 24.03.2022 aus dem Stadtrat ausgeschieden.

Für folgende Ausschüsse und Arbeitskreise benennt die GRÜNEN-Fraktion die erforderliche Nachbesetzung:

- Kultur-, Jugend-, Sport- und Sozialausschuss: Ute Kirchhoff
- Personalausschuss: Rolf Omlor
- Sonderausschuss Touristische Erschließung Schlossberg: Katrin Lauer
- Arbeitskreis Märkte und Feste: Ute Kirchhoff
- Arbeitskreis Stadtmobiliar: Katrin Lauer

### Anlage/n

Keine

**2022/0158/80****öffentlich**

Informationsvorlage

80 - Wirtschaftsförderung u. Stadtmarketing

Bericht erstattet: Dagmar Pfeiffer



## Abschlussbericht der Wasserstoff-Initiative Homburg

Beratungsfolge	Geplante Sitzungstermine	Ö / N
Haupt- und Finanzausschuss (Kenntnisnahme)	18.05.2022	Ö
Stadtrat (Kenntnisnahme)	02.06.2022	Ö

### Sachverhalt

Der Energieträger Wasserstoff besitzt viel Potenzial für die Realisierung einer klima- und umweltfreundlichen Mobilität. Wasserstoff ist speicherbar und wenn dieser aus regenerativ erzeugtem Strom hergestellt wird, emissionsfrei. Homburg hat das Ziel, sich mit einem breit aufgestellten Netzwerk aus Kreisstadt, Stadtwerken, Saarpfalz-Kreis und einer Vielzahl von in Homburg ansässigen Unternehmen mit internationaler Bedeutung, wie beispielsweise Bosch, Schaeffler und Theiss, Wasserstoffstandort zu werden. Herr Thomas Gönner von Gönner Consulting stellt als Prozesssteuerer des Wasserstoff-Projektes den Abschlussbericht der Wasserstoff-Initiative Homburg vor.

Herr Gönner geht hierbei auf die folgenden Projektansätze ein:

1. Wasserstofftankstelle und lokale Wasserstoffinfrastruktur
2. TraBAnt - Transformations-Hub Brennstoffzellensystem-Antriebe
3. Energie- und Wasserstoffmanagement im Industriegebiet Ost
4. Konditionierung von Brennstoffzellen
5. Kompetenzzentrum Zukunft der Mobilität in Homburg

### Anlage/n

- 1 Abschlussbericht der Wasserstoff-Initiative Homburg (öffentlich)



# Abschlussbericht der Wasserstoff-Initiative Homburg





SCHAEFFLER

WEGENER®  
HÄRTE-TECHNIK GMBH

BOSCH

Wasserstoff-Initiative  
Homburg

moehwald  
Bosch Group

MICHELIN



Kreis- und Universitätsstadt  
HOMBURG


SWH

KARLSBERG  
ECHT. BEGEISTERT. GEBRAUT.


izes GmbH  
Institut für ZukunftsEnergie-  
und Stoffstromsysteme



# Geballtes Wasserstoff Interesse auf 1,2 km

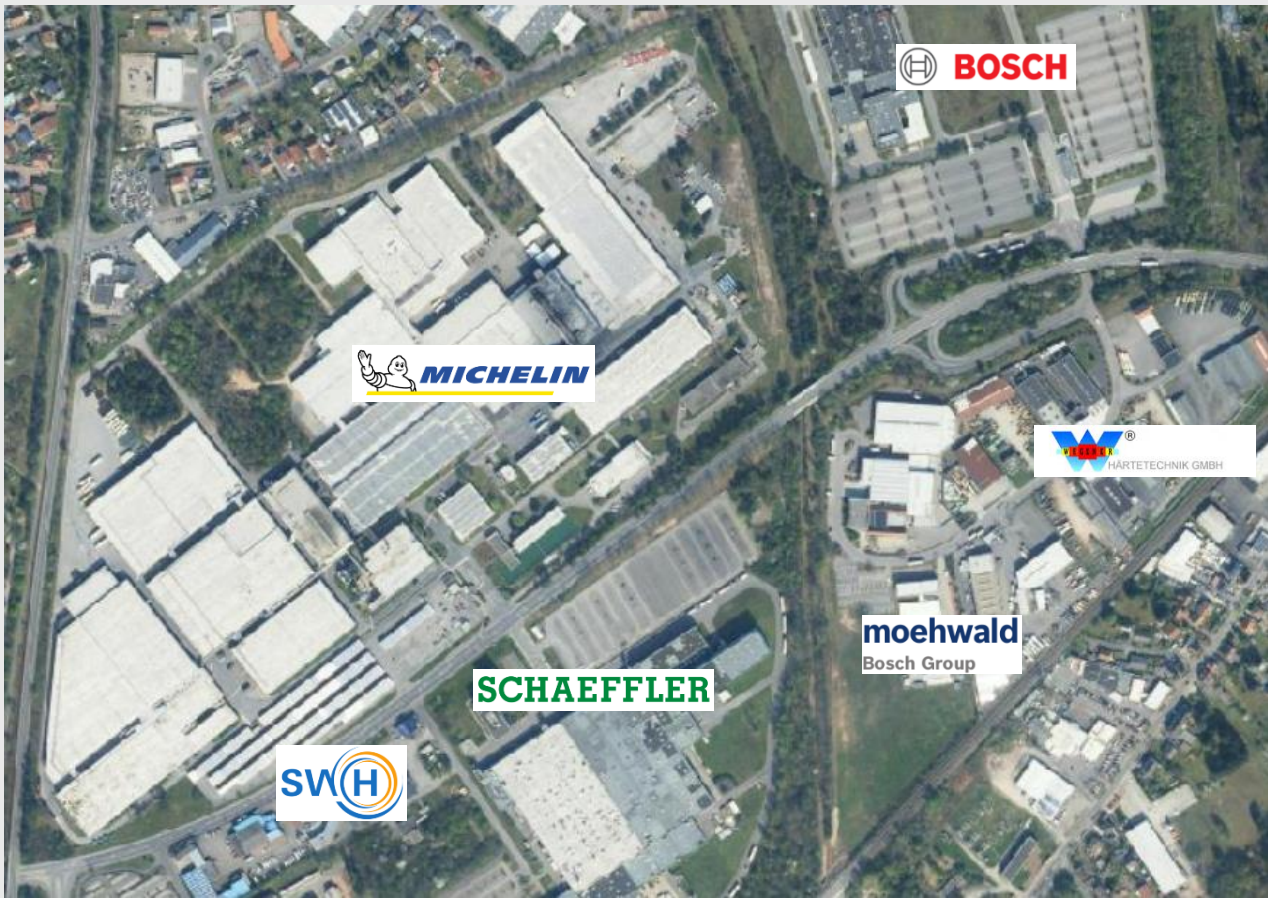

Bildquelle:  
Geoportal des Saarlandes

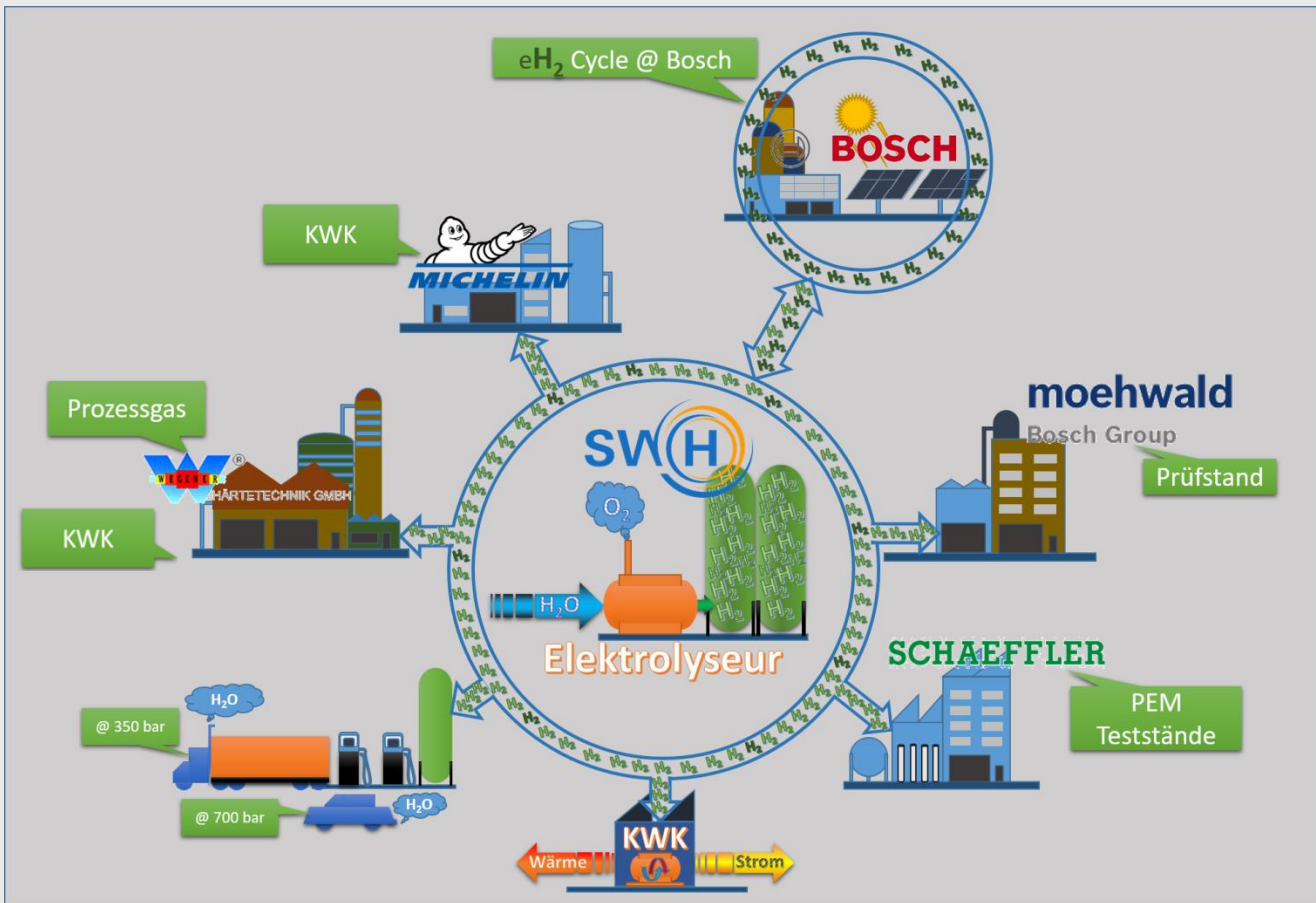

## H2-Kompetenzentrum

Nächster Schritt:

Innovationsclusterantrag im Kopa35c – Modul c

- Personalmittel, inkl. Reisekosten
- Mittel für externe Beratung, Studien, Recherchen
- Veranstaltungen

## FuE-Verbundprojekte

1. Energie- und Wasserstoffmanagement

Nächster Schritt: Bilaterale Partnergespräche und Skizzenerstellung

2. Konditionierung von Brennstoffzellen

Nächster Schritt: Bilaterale Partnergespräche und Skizzenerstellung

Förderung im Kopa35c –Module a & b (BMWi)

Förderauftrag besteht aktuell  
alternative Programme: 7. EFP, NIP II

## H2-Tankstelle

Nächster Schritt:

Bauantrag (falls dies Förderfähigkeit nicht beeinflusst)

Förderauftrag für Q3/2021  
(NIP II) geplant

## H2-Versorgung Tankstelle

Option 1: Elektrolyseur  
integriert in  
Tankstellenförderung

Option 2:  
Dampfreformation  
ohne Förderung

## kommunale H2- Fahrzeuge

Förderauftrag für  
Q3/2021 (NIP II)  
geplant

## industrielle H2- Versorgung

Nächster Schritt:  
Prüfen, ob Synergien  
mit Tankstellen-  
versorgung möglich  
sind.





## 1. Wasserstofftankstelle und lokale Wasserstoffinfrastruktur

- Förderaufruf mit 80% Förderung einer H2-Tankstelle bearbeitet (11/21-01/22)
- Förderantrag am 31.01.2022 durch Stadtwerke Homburg eingereicht
- Antrag in Zusammenarbeit mit H2Mobility ausgearbeitet
- Wirtschaftliches Angebot zur Belieferung von grünem H2 durch Fa. Lhyfe liegt vor
- Offene Aufgaben in Verantwortung der Stadtwerke Homburg/Stadt Homburg:
  - Wirtschaftlichkeitsbetrachtung der relevanten Buslinien (H2 versus Batterie)
  - Commitment des ÖPNV zur H2-Abnahme und zusätzliche H2-Bedarfe ermitteln
  - Genehmigungsverfahren weiter vorantreiben
  - Weitere Angebote für H2-Tankstelle und H2-Bezug einholen

## Transformations-Hub zu Brennstoffzellensystemen

Skalierungsexpertise

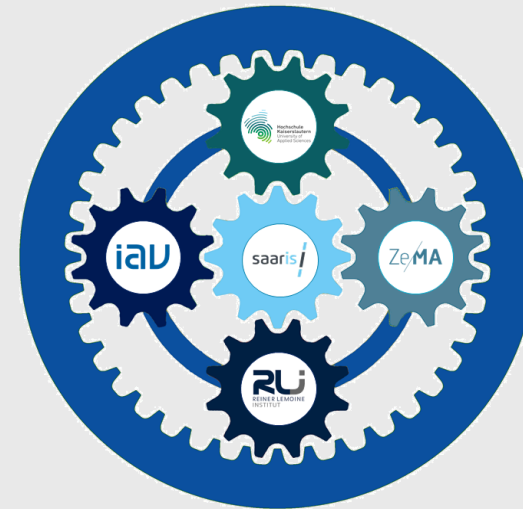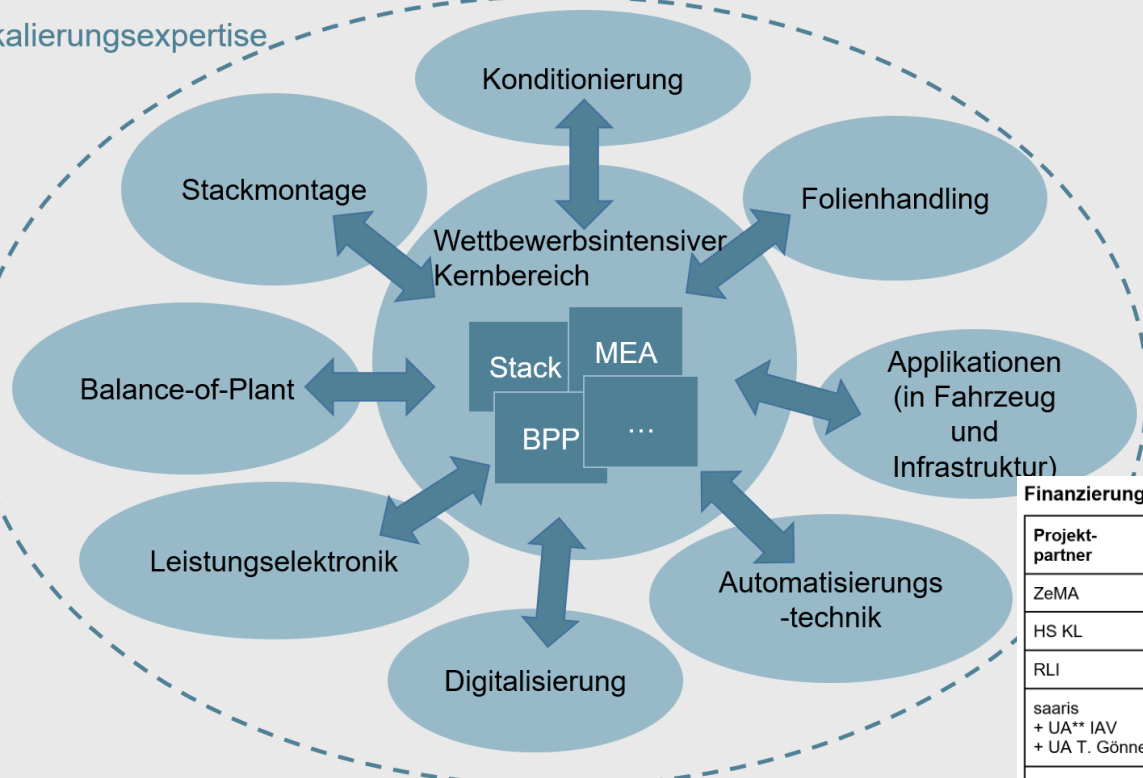

Finanzierungsübersicht

Projekt-partner	Förder-quote	Summe PM*	Kosten/PM	Personal-kosten	Sach-kosten	Reise-kosten	Gesamt-kosten
ZeMA	100%	■	■	422.400 €	20.000 €	30.000 €	472.400 €
HS KL	100%	■	■	422.400 €	20.000 €	30.000 €	472.400 €
RLI	90%	■	■	816.000 €	20.000 €	30.000 €	866.000 €
saaris + UA** IAV + UA T. Gönner	100%	■	■	442.200 €	330.000 € + 340.000 € + 90.000 €	30.000 €	1.232.200 €
<b>Gesamt</b>							<b>3.043.000 €</b>

\* Personenmonat \*\* Unterauftrag

## 2. TraBAnt - Transformations-Hub Brennstoffzellensystem-Antriebe:

- Projektpartner
- Skizze am 31.01.2022 an BMWI eingereicht
- Bundesweites Projekt zur Unterstützung der Transformation
- Optimierung der Wertschöpfungsketten von Brennstoffzellensystemen
- Aufbau von Lieferantennetzwerken
- Status:
  - Skizze war in der engeren Auswahl.
  - Konkurrierende Skizze aus Sachsen (u. a. HZwo e. V.)
  - Weitere Referate des BMWK wurden in den Entscheidungsprozess involviert.
  - Absage am 11.04.2022.



## 3. Energie- und Wasserstoffmanagement im Industriegebiet Ost

- Projektpartner:
  - IZES, DFKI
  - BBH: Kanzlei Becker, Büttner, Held (Energiewirtschaft)
  - Bosch, Michelin, Schaeffler, Wegener aus Industrie
  - Stadtwerke Homburg
- Ziel des Projektes:
  - Energieeffizienzmaßnahmen in den Industriebetrieben umsetzen
  - Verstetigung des Energieverbrauches im Industriegebiet durch Algorithmen (KI)
  - zusammenfassende Betrachtung des Verbrauchs mehrerer Letztverbraucher (Regulatorik)
  - Mittelfristig weitere Einsparungen durch Aufbau eines Wasserstoffkreislaufes im Industriegebiet mit Elektrolyseur (Angebot Fa. Bosch) und Brennstoffzelle.

4. Konditionierung von Brennstoffzellen:
  - Weiterbearbeitung ggf. über Transformations-Hub Brennstoffzellensysteme
  
5. Kompetenzzentrum Zukunft der Mobilität in Homburg
  - Konzept an Staatskanzlei gesendet (PPT).
  - Förderung soll in einer neuen Förderrichtlinie der Staatskanzlei beantragt werden.
  - Förderrichtlinie ist noch nicht veröffentlicht (Stand:08.04.2022).
  - Einfluss des Regierungswechsels ist nicht abschätzbar.
    - Förderrichtlinie muss von der neuen Ministerpräsidentin unterschrieben werden.
  - Antrag ist soweit möglich vorbereitet. Spezifizierung auf die Anforderungen der unbekanntes Förderrichtlinie steht aus.



Vielen Dank für Ihre Aufmerksamkeit.

