

2024/0341/610

öffentlich

Informationsvorlage

610 - Stadtplanung / Bauordnung

Bericht erstattet: Michael Banowitz



An der Remise 19, Neubau Zustellstützpunkt zur kommunalen Nahversorgung von Postdienstleistungen; Homburg

Beratungsfolge	Geplante Sitzungstermine	Ö / N
Ortsrat Homburg (Kenntnisnahme)	02.09.2024	Ö
Bau-, Umwelt- und Vergabeausschuss (Kenntnisnahme)	03.09.2024	Ö

Sachverhalt

Zur Info und Kenntnissgabe :

Im Mai 2024 hat der Rat der Kreisstadt Homburg für den Bau eines neuen Zustellstützpunktes für die Deutsche Post / DHL Group auf dem Flurstück 3209/14, Gewerbegebiet Westlich der Remise, Gemarkung Homburg, den Grundstücksverkauf beschlossen, nun liegt der Bauantrag hierfür vor.

Dieser Zustellstützpunkt dient der kommunalen Nahversorgung mit Postdienstleistungen. Nach Anlieferung per LKW erfolgt in diesem Zustellstützpunkt die Sortierung manuell, die Verteilung im Nahbereich wird durch Fahrradzusteller und Klein-LKW, welche in Gänze auf Elektro-Street-Scooter umgestellt werden sollen, erledigt. Innerhalb des Zustellstützpunktes werden keine lärmemittierenden Maschinen betrieben.

Art und Maß sind in dem Bplan „Westl. der Remise“ zulässig, alle Festsetzungen werden beachtet. Eine Erteilung des gemeindlichen Einvernehmens erübrigt sich daher.

Finanzielle Auswirkungen


Keine

Anlage/n

- 1 Luftbild (öffentlich)
- 2 Lageplan (öffentlich)
- 3 Ansicht_Zustellerstützpunkt (öffentlich)



m 20 40 60 80 100 120 140 160 180 200 Maßstab 1:1750

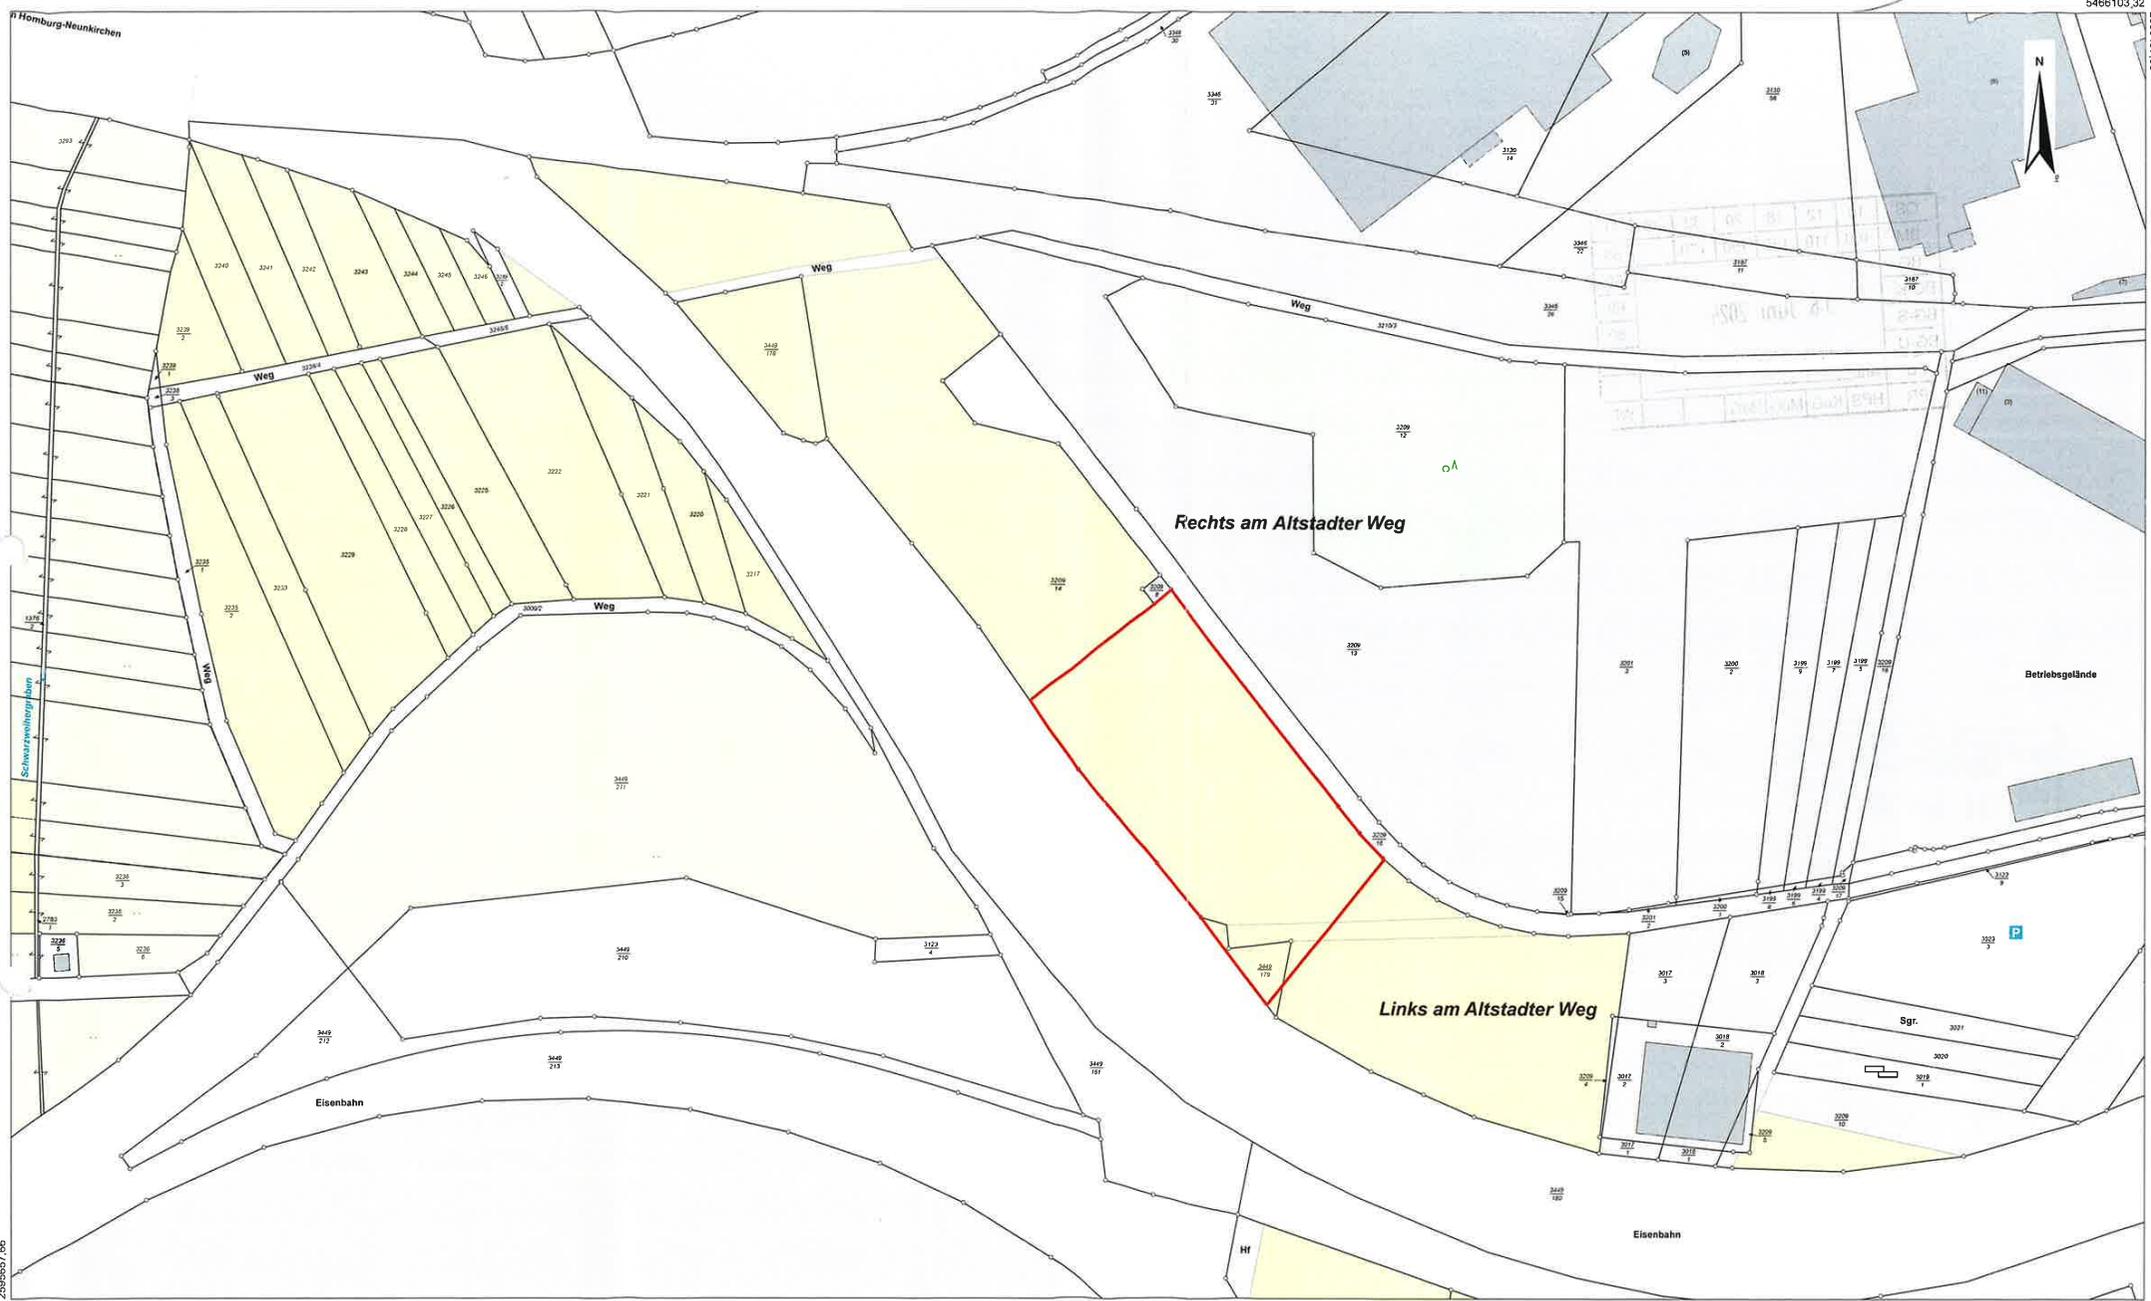

Maßstab: 1:2000 Meter

Gesetzlich geschützt gemäß § 16 Abs. 7 Saarländisches Vermessungs- und Katastergesetz.
 Auszüge aus dem Liegenschaftskataster dürfen von Dritten nur mit Erlaubnis des Landesamtes für Vermessung, Geoinformation und Landentwicklung vervielfältigt, veröffentlicht und verbreitet werden.
 Einer Erlaubnis bedarf es nicht, wenn Auszüge für eigene, nicht gewerbliche Zwecke vervielfältigt werden.
 Die Übereinstimmung des örtlichen Gebäudebestandes mit der Karte wurde nicht geprüft.



**Landesamt für Vermessung,
 Geoinformation und Landentwicklung**
 Zentrale Außenstelle
 Kaibelstrasse 4-6, 66740 Saarlouis
 Tel.: 0681/9712-400
 Fax: 0681/9712-480
 e-mail: zas@lvgl.saarland.de

Flurstück: 3209/14 Gemeinde: Homburg
 Flur: 13 Kreis: Saarpfalz-Kreis
 Gemarkung: Homburg

**Auszug aus dem
 Liegenschaftskataster**
 Liegenschaftskarte 1:2000

Erstellt am 19.04.2024
 Auftragsnummer: KB 9662/2024

