

2020/902/660

öffentlich

Einleitungsbeschluss

660 Tiefbau

Bericht erstattet: Herr Orschekowski



Lichtsignalanlage L118 Robert – Bosch – Straße/ Vogelbacher Weg

<i>Beratungsfolge</i>	<i>Geplante Sitzungstermine</i>	<i>Ö / N</i>
Ständiger Vergabeausschuss (Entscheidung)	01.12.2020	Ö

Beschlussvorschlag

Die Maßnahme „Lichtsignalanlage L118 Robert – Bosch – Straße/ Vogelbacher Weg“ wird öffentlich nach VOB/A ausgeschrieben.

Sachverhalt

Im Zuge der Umgehungsstraße Erbach (L.I.O. 118, Robert-Bosch-Straße/ Vogelbacher Weg) hat sich der Kreuzungsbereich auf Grund mehrere Unfälle in der Vergangenheit als Gefahrenstelle erwiesen.

Aus verkehrsrechtlichen Gründen hat die Straßenverkehrsbehörde des Saarpfalz-Kreises deshalb an dieser Stelle die Installation einer lichtsignalgesteuerten Fußgängerquerung angeordnet.

Aus diesem Grund muss ein Lückenschluss zu den jeweiligen Gehwegen erfolgen, welcher von der Stadt Homburg hergestellt wird.

Der LfS hat an die Stadt die Bitte gerichtet, die Arbeiten zur Installation der LSA im Rahmen der Baumaßnahme der Stadt mitauszuschreiben und zu vergeben.

Eine Erneuerung der bereits 2018 mit dem LfS geschlossenen Vereinbarung wird aktuell auf Grund der Kostensteigerung überarbeitet und angepasst.

Kostenschätzung:

Die geschätzten Baukosten für die Maßnahme belaufen sich auf ca. 230.726,13 € (brutto) incl. 19 % MwSt.

Der Anteil des LfS beträgt dann 57.201,86 € (brutto) incl. 19 % MwSt.

Danach beträgt der Anteil der Stadt dann 173.524,27 € (brutto) incl. 19 % MwSt.

Die Planungskosten der Maßnahme belaufen sich auf ca. 54.908,75€ (brutto) incl. 19 % MwSt.

Somit beläuft sich der Gesamtkostenanteil aus Bau- und Planungskosten der Kreisstadt Homburg auf ca. 228.433,02€ brutto.

Im Jahr 2018 wurde in der Sitzungsvorlagennummer 65/262/2018 vom 13.06.2018 bereits die o.g. Maßnahme beschlossen. Die damalige Kostenschätzung betrug ca. 98.000€.

Die Ausschreibung wurde auf Grund erheblicher Abweichungen von der Kostenberechnung aufgehoben und die Maßnahme somit nicht durchgeführt.

Auf Grund dessen soll nun zu den aktualisierten Kostenberechnung eine erneute öffentliche Ausschreibung und eine Vergabe durchgeführt werden.


Die Haushaltsmittel werden als Maßnahme 821 auf dem Konto 783601 auf der HHSt Produkt 54100110 des Mandanten 1 im Wirtschaftsplan zur Verfügung gestellt.

Die Ausschreibung erfolgt nach Bereitstellung der Mittel als öffentliche Ausschreibung gem. VOB/A.

Nach der Submission sind dem SVA die wirtschaftlich, technisch und rechnerisch geprüften Ergebnisse zur Beratung und dem Stadtrat zur Beratung und Entscheidung wieder vorzulegen.

Anlage/n

- 1 Lageplan_Lichtsignalanlage L118 (öffentlich)

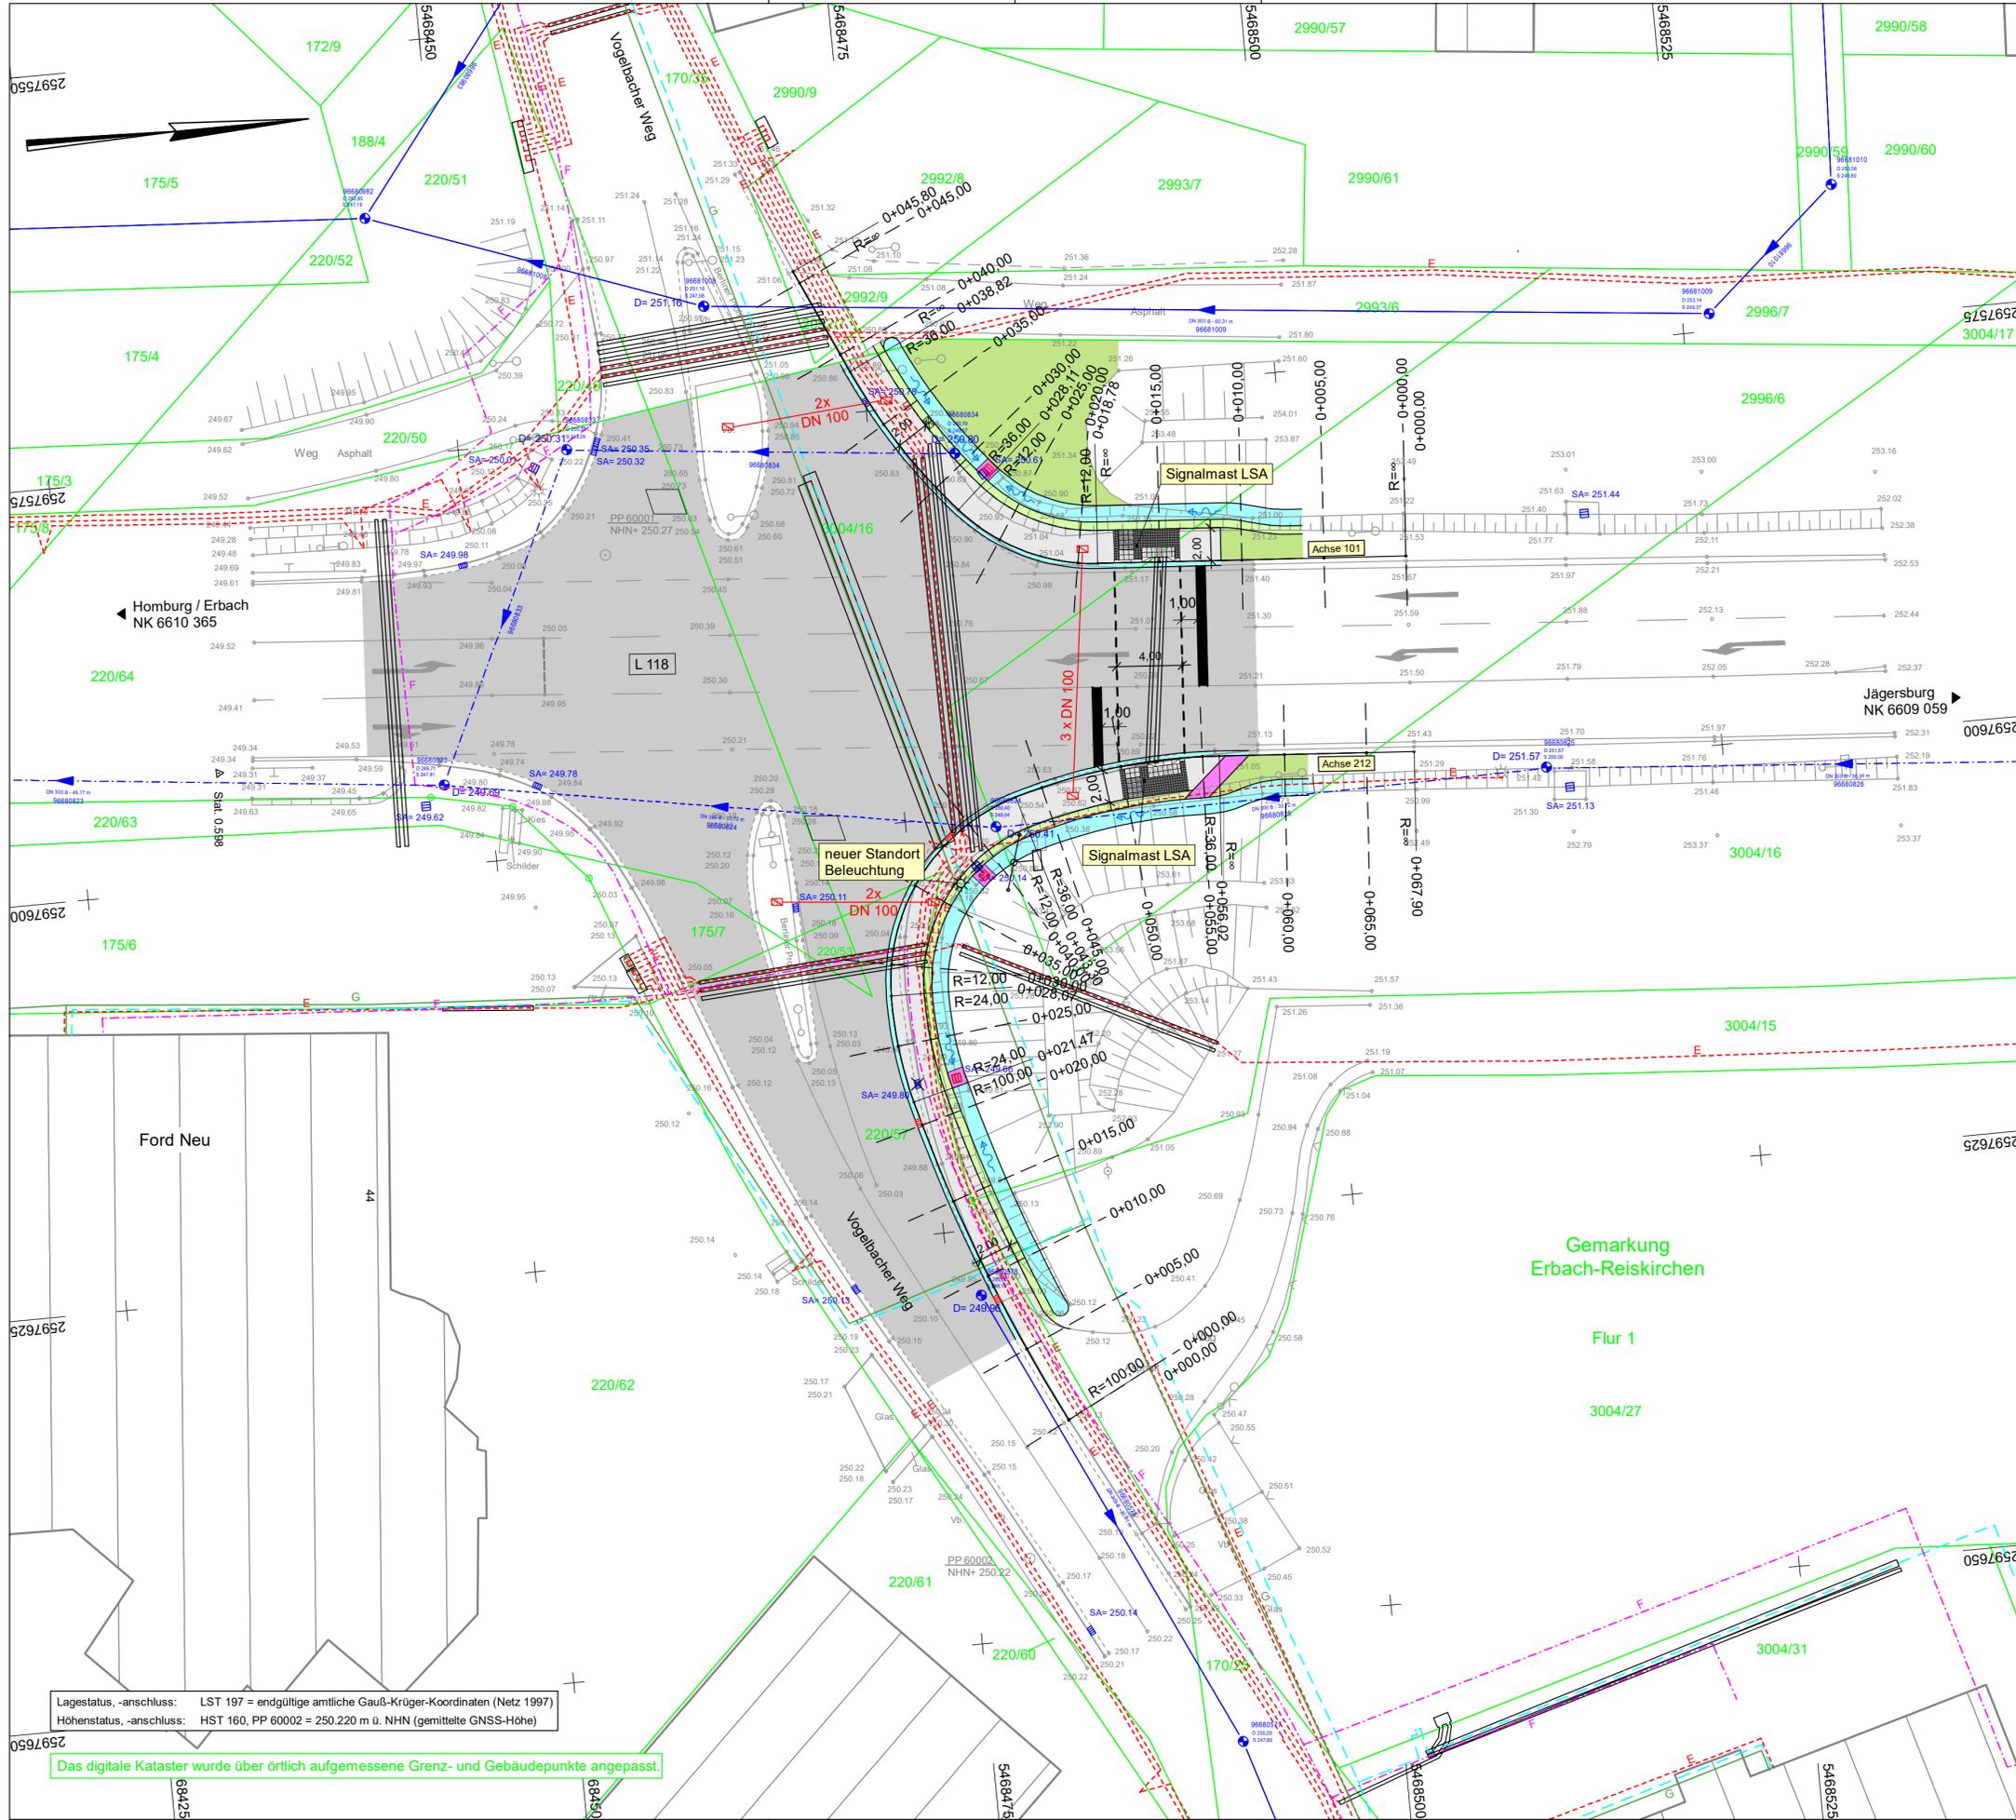

Planung:

- Fahrbahn
- Mulde
- Bankett
- Gehweg (Asphalt)
- Rinne
- Angleichfläche
- Pflasterrinne

Versorgungseinrichtungen:

- Elektroleitung
- Gasleitung
- Fernmeldekabel -Telekom-
- Wasserleitung
- Rohrschutz
- AZK 65 x 40
- Schleife 2,00 x 1,50
- STG wegen Stromanschluss

Leitungsübernahme aus analogen Daten.
Die Lage der Leitungen erfolgt nur nachrichtlich,
sie muss örtlich überprüft werden

Entwässerung:

- Mischwasserkanal
- privater Kanal und Oberflächen- / Regenwasser
- Oberflächen- / Regenwasser

AUSFÜHRUNGSPLANUNG

Index:	Datum:	Art der Änderung
Bauherr:	 Landesbetrieb für Straßenbau Saar Landesbetrieb für Straßenbau Peter-Neuber-Allee 1 66538 Neunkirchen Telefon: 06821/100-0 Fax: 06821/100-339 e-mail: poststelle@lfs.saarland.de	
Entwurfsverfasser:	 Ingenieurgruppe KOHNS PLAN Distelweg 9 66424 Homburg Tel.: 06841-7777057 Fax: 06841-7777056 Internet: www.ing-kohns.de E-Mail: plan@ing-kohns.de	
Projekt:	KREISSTADT HOMBURG (Saar) Amt für Hoch- und Tiefbau 66424 Homburg, Am Forum 5, Tel.: 06841/101-0	
Planinhalt:	Lichtsignalanlage L 118, Robert-Bosch-Straße / Vogelbacher Weg Lückenschluss Gehwegverbindung <p style="text-align: center; font-size: 2em;">Lageplan</p>	
Anerkannt durch den Bauherrn:	Maßstab:	Blattgröße:
	1:250	0,32 qm
Grundplan hergestellt:	Datum:	verm. techn. bearb. u. gepr.
 POPPEHÄGER Ingenieur-Gesellschaft mbH Pfalzbahnstraße 20a 66538 Neunkirchen Tel. (06821) 29009-0 Fax 29009-204 E-mail: info@pig-vermessung.de	Gemessen: Bearbeitet: Gezeichnet:	Datum: 29.06.18
Z-6068/uv-05-1.PLT/la-250		Kohns PLAN

Lagesstatus, -anschluss: LST 197 = endgültige amtliche Gauß-Krüger-Koordinaten (Netz 1997)
 Höhenstatus, -anschluss: HST 160, PP 60002 = 250.220 m ü. NHN (gemittelte GNSS-Höhe)

Das digitale Kataster wurde über örtlich aufgemessene Grenz- und Gebäudepunkte angepasst.