

2022/0123/670

öffentlich

Einleitungsbeschluss

670 - Umwelt und Grünflächen

Bericht erstattet: Dr. Dieter Dorda



Einleitungsbeschluss SVA Ausbau Parkplatz „Weiherdamm“, Jägersburg

| Beratungsfolge | Geplante Sitzungstermine | Ö / N |
|---|--------------------------|-------|
| Ständiger Vergabeausschuss (Entscheidung) | 06.04.2022 | N |

Beschlussvorschlag

Der SVA ermächtigt die Verwaltung, die Baumaßnahmen zum Ausbau des Parkplatzes „Weiherdamm“ öffentlich nach der VOB/A auszuschreiben.

Sachverhalt

Der Parkplatz „Weiherdamm“ am Schlossweiher Jägersburg wird ausgebaut. Die Maßnahme hat ihren Ursprung im Konzept zur „Touristischen Inwertsetzung des Weiher-Ensembles Jägersburg“, welches von der Verwaltung aufgestellt und vom Stadtrat am 12.09.2019 beschlossen worden ist.

Im Detail geht es um eine technische Aufwertung des bestehenden Parkplatzes. Im Vergleich zu einer ersten Entwurfsplanung werden nun zwei Grüninseln mit verkehrsleitendem Charakter in den nicht befahrbaren „Zwickelbereichen“ sowie die notwendigen Vorarbeiten für die Verlegung der vorhandenen technischen Straßenbeleuchtung auf der Parkplatzfläche eingepflegt.

Aus technischer Sicht war eine komplette Überplanung notwendig. Ausgehend von einer neuen Vermessung wurde nun eine in der Summe technisch umsetzbare Planung sowie ein ausschreibungsfähiges LV erstellt.

Es liegt eine Kostenschätzung vor. Diese beträgt 206.186,06 € brutto.

Die Maßnahme wird gefördert. Ein Antrag diesbezüglich wurde gestellt. Einem vorgezogenen Maßnahmenbeginn wurde von Seiten des Wirtschaftsministeriums bereits zugestimmt.


Vorliegend geht es um die Fassung eines Einleitungsbeschlusses und damit um die Freigabe der Ausschreibungsunterlagen. Nach der Durchführung des Ausschreibungsverfahrens wird der geprüfte Vergabevorschlag zur Beschlussfassung über die Auftragsvergabe erneut dem SVA vorgelegt.

Kostenschätzung:

206.186,06 € brutto

Anlage/n

1 Lageplan Weiherdamm Jägersburg (öffentlich)

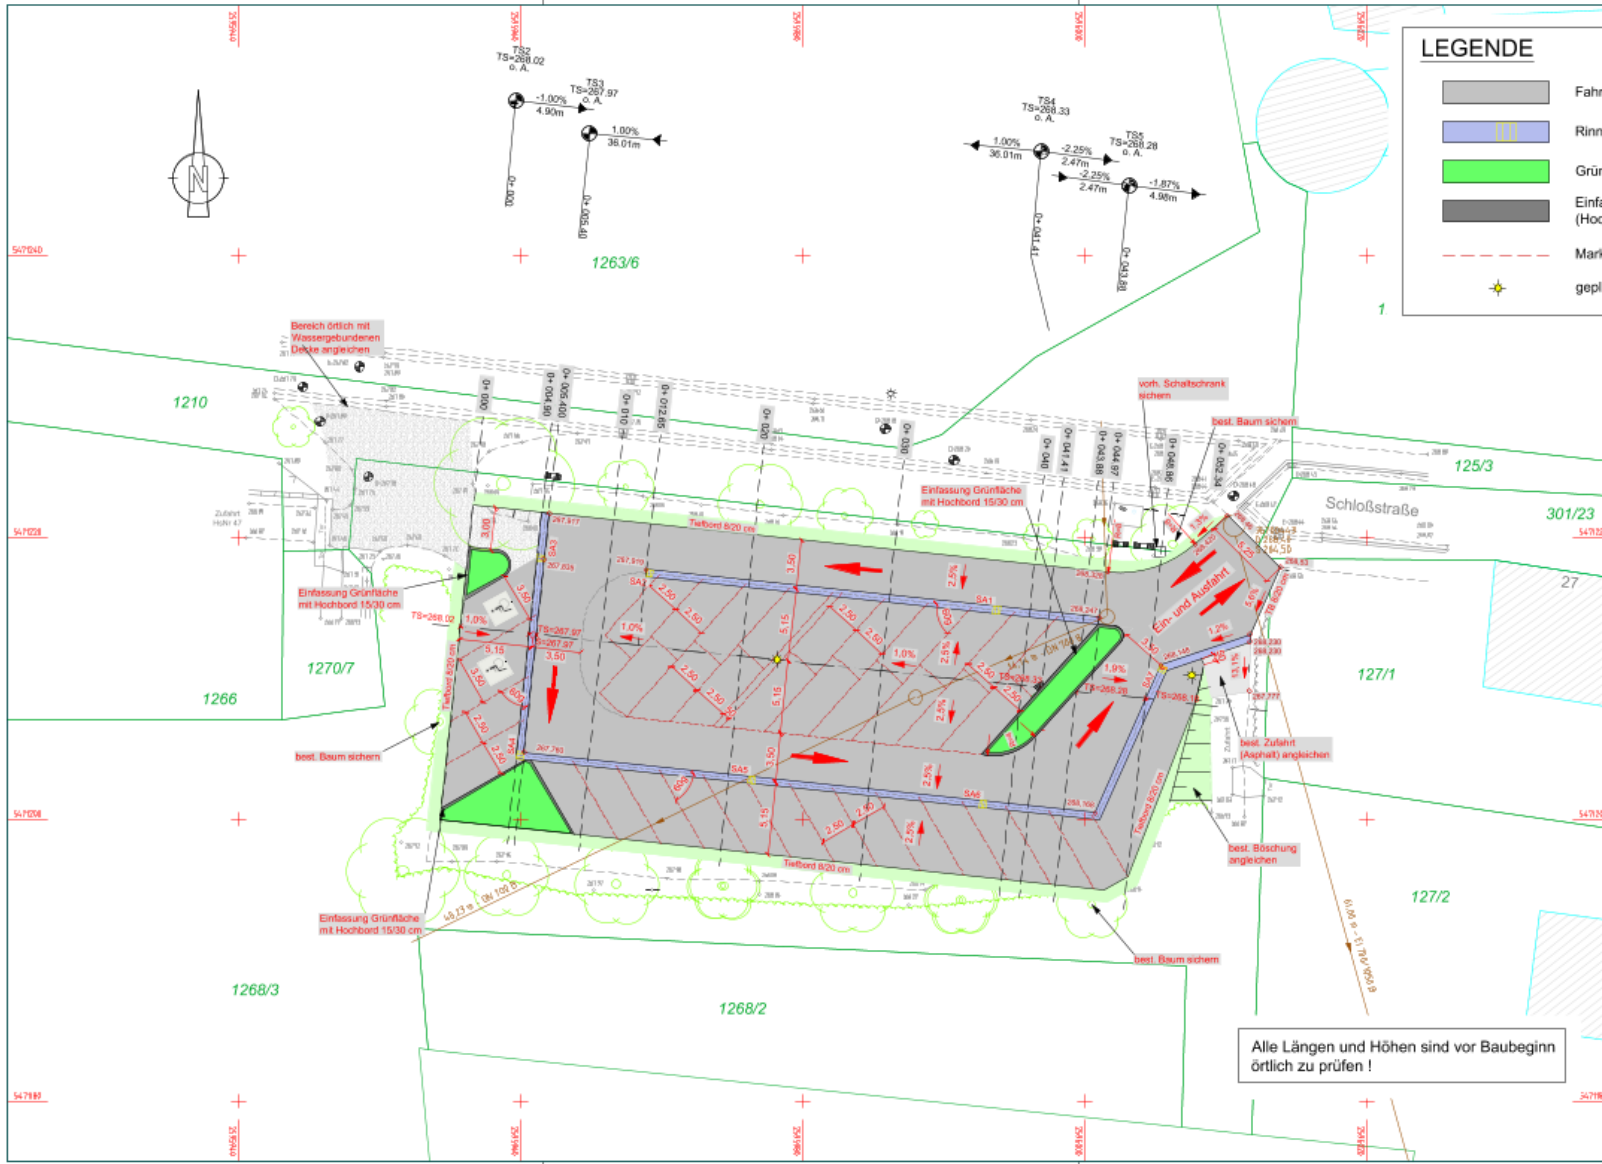

LEGENDE

| | | | |
|--|---|--|---------------------------|
| | Fahrgasse / Parken (Asphalt) | | Angleichung Asphaltfläche |
| | Rinne / Straßenablauf | | Angleichung Grünfläche |
| | Grünfläche | | Angleichung Splittfläche |
| | Einfassung Grünfläche (Hochbord 15/30 cm) | | gepl. Höhen Asphalt |
| | Markierung Parkplatz | | best. Kanal |
| | gepl. Straßenbeleuchtung | | |

AUSFÜHRUNGSPLANUNG

Projekt: Asphaltierung Parkplatz Weierdamm im Stadtteil Jägersburg

Plan: Lageplan

Maßstab: 1 : 200 Anlage Nr.:

| | | | | | |
|--------------|---------|--------|---------|------------------|-------|
| Projekt Nr.: | 21.1162 | Datum: | 02.2022 | Name: | Fäger |
| Grundlage: | | gepl.: | 02.2022 | Schwarz-Graublau | |
| | | gepr.: | 02.2022 | Fäger | |

Plan Nr.: 1.0

Auftraggeber: Kreis- und Universitätsstadt Homburg
 Rathaus
 Am Forum 5
 86424 Homburg
 Tel.: 09341/15-0 Fax: 0934/1101-555
 E-Mail: stad@homburg.de

Aufgezeichnet: Ingenieurbüro
 Dr. Ingrid Kersch
 Dr. Ingrid Kersch
 Dr. Ingrid Kersch
 Dr. Ingrid Kersch
 Dr. Ingrid Kersch

Alle Längen und Höhen sind vor Baubeginn örtlich zu prüfen!