

2022/0244/610

öffentlich

Informationsvorlage

610 - Stadtplanung / Bauordnung

Bericht erstattet: Michael Banowitz



Neubau der Klinik für Kieferorthopädie, Geb. 71.3 Universitätsklinikum des Saarlandes; Gemarkung Homburg

Beratungsfolge	Geplante Sitzungstermine	Ö / N
Bau- und Umweltausschuss (Kenntnisnahme)	07.07.2022	Ö

Sachverhalt

Das Universitätsklinikum des Saarlandes plant den Neubau der Klinik für Kieferorthopädie. Der Bauantrag liegt der Gemeinde vor. Das Einvernehmen nach §36 BauGB wurde erteilt.

Bauvorhabenbeschreibung des Entwurfsverfassers:

Ausgangssituation

Geplant ist der Neubau einer Klinik für die Kieferorthopädie im Universitätsklinikum des Saarlandes in Homburg.

Die Maßnahme beinhaltet das Herstellen von ca. 880 m² Kieferorthopädie, verteilt auf Ambulanz- und Direktionsbereich, Unterricht-, Seminar-, Labor- und Nebenräume.

Lage und Grundstück

Das Baugrundstück befindet sich in der Kirrberger Straße 100 in Homburg. Die Erschließung des Grundstücks erfolgt von den öffentlichen Straßen aus.

Das ausgewiesene Baufeld wird im Nordosten und Südwesten durch die Bestandsgebäude 73 (Zahnerhaltung Parodontologie; Präventive Zahnheilkunde) und Gebäude 71.2 (Prothetik) und im Süden und Westen durch angrenzende Straße bzw. Parkbuchten begrenzt. Der geplante Neubau der Kieferorthopädie Saarland befindet sich im südlichen Teil des Universitätsklinikums des Saarlandes. Derzeit ist das Grundstück nicht bebaut. Im Zuge der Neubebauung wird eine Rodung vollzogen.

Gebäudetypologie

Das Raumprogramm sieht einen 2 ½-geschossigen Baukörper vor. Dieser besteht aus einem Souterraingeschoss und einem Erdgeschoss, in dem sich die Hauptfunktionen befinden sowie aus einem „Akzentgeschoss“, welches sämtliche Technikzentralen aufnimmt.

Organisation und Betriebsbeschreibung

In der Klinik für Kieferorthopädie werden Patienten aller Altersstrukturen mit

Zahn-, Mund- und Kieferfehlstellungen sowie angeborenen Schädel- und Gesichtsfehlbildungen von Fachzahnärzten für Kieferorthopädie in Zusammenarbeit mit Zahnärzten sowie interdisziplinär durch Kooperation mit der Klinik für Mund-, Kiefer- und Gesichtschirurgie, der Klinik für HNO-Heilkunde sowie den Kliniken für Kinderheilkunde behandelt. Ebenfalls in eine enge Kooperation mit den anderen Kliniken für Zahn-, Mund- und Kieferheilkunde im Rahmen der Ausbildung von Studierenden sowie der Regelversorgung von Patienten mit zahnmedizinischen Problemstellungen.

Da die klinische Ausbildung im Studium der Zahnmedizin ein wesentlicher Bestandteil ist, muss eine Klinik jederzeit so ausgerüstet sein, dass Ausbildung von Studierenden und Patientenbehandlungen parallel durchgeführt werden können. Zurzeit sind pro Semester ca. 26 Studierende in jedem Kurs eingeschrieben. Zukünftig soll 30 Studierende in dem Kurs eingeschrieben werden. Die derzeitige Personalstruktur der Klinik für Kieferorthopädie sieht vor, dass der Klinikdirektor kurze Wege zu den Assistenzärzten haben muss. Zudem sollten die Fachangestellten bei temporär reduziertem Personal in der Lage sein, alle Aufgaben der laufenden Klinik und des Ausbildungsbetriebs innerhalb eines überschaubaren Bereichs mit kurzen Wegen zu erledigen. Aus diesem Grund sind die patientenbetreffenden Räume sowie die Arztzimmer im Erdgeschoss und die Räume für die Forschung und die Lehre im Untergeschoss verortet.

Die Erschließung erfolgt barrierefrei über den Haupteingang im Erdgeschoss.

Seite 2 Die Grundrisse zeigen über die beiden Ebenen eine klar geordnete Struktur mit einer Reihe an kleinteiligen Räumen (Funktionsräume) an der Westseite und großflächige Räume (Behandlungsraum; Labore) an der Ostseite. Im Zentrum befinden sich der Behandlungsraum mit 8 Behandlungsplätzen, diese haben eine direkte Anbindung zu den Funktionsräumen (Röntgenraum, Sterilisationsraum, Wartebereich, Patientenaufnahme und Patientenaufklärung) sowie zu den Arztzimmern. Somit kann ein reibungsloser Workflow gewährleistet

werden. Das Erdgeschoss ist in zwei Bereiche gegliedert. Im nördlichen Bereich ist die Privatambulanz verortet. Die Labore im Untergeschoss werden unterteilt zwischen dem zahntechnischen Labor und dem Forschungslabor für die Studierenden. Diese Räume teilen sich den Gipsraum und haben eine direkte Anbindung zum Außenbereich. Beide Labore sind als technisches Labor eingestuft und mit den entsprechenden technischen Merkmalen ausgestattet.

Freianlagen

Die Außenanlagen des Neubaus Kieferorthopädie teilen sich in 3 Bearbeitungsbereiche

1. Freianlagen Kieferorthopädie:

Die Vorzone wird als kleiner Eingangsplatz erstellt, auf dem ein neuer Baum ergänzt wird. Um den geplanten Baum entsteht ein Sitzplatz mit 2 Betonsitzelementen, die den Baum fassen. Der Zugang zur Müllsammelstelle Gebäude 73 wird dabei berücksichtigt und freigehalten. Auf dem Vorplatz direkt vor der Eingangsrampe ist der Bereich für den Krankentransport vorgesehen, von hier aus wird man durch ein Blindenleitsystem in Richtung Eingangsrampe und auch in Richtung Sitzplatz unter dem Bestandsbaum geführt. Ein Weg führt über eine Treppe runter in Richtung Gebäude 71.2 und über eine Treppe in den neuen Innenhof des Neubaus. Ebenso gelangt man über eine Treppe aus Richtung

Süden in den Innenhof. Der Innenhof dient als privater Raum für die Nutzer des Neubaus. Eine ruhige fugenarme Fläche aus Gussasphalt dient als Basis des Hofes. Die Sitzbänke und Tische, die farblich beschichtet sind, bilden den optischen Farbakzent des Hofes. Unterstützt werden diese mit den Pflanzeinfassungen, die ebenfalls im selben farblichen Duktus beschichtet werden. Aufgelockert wird der Innenhof mit mehrstämmigen Schirmgehölzen, die verwendet werden. Der Innenhof des Gebäudes 71.2 wird mit pflegeleichten Bodendecker bepflanzt. Ergänzt wird der Bereich ebenfalls mit Schirmgehölzen in einer Pflanzeinfassung. Das Gebäude erhält ein Abstandsgrün zum neuen Gehweg entlang der Straße auf der Westseite.

2. Zufahrtsstraße Kieferorthopädie

Aufgrund der Position des Neubaus, der direkt an die bestehende Straße grenzt und der Nutzung dieser als Baustraße während der Baumaßnahme, wird es notwendig die Straße neu herzustellen. In diesem Zuge wird die Straße neu organisiert. Die Parkplätze auf der Westseite der Straße werden in den Bereich mit ausreichend Platzbedarf als Querparker angeordnet. Ein Behindertenstellplatz wird in unmittelbarer Nähe zum Haupteingang angeboten ebenso wie Fahrradabstellbügel. Diese Flächen werden mit versickerungsfähigem Fugenpflaster befestigt. Die Straße wird in Asphalt hergestellt und mit einem Hochbord inkl. Rinnenplatte eingefasst. Der neue Straßenraum erhält zusätzlich einen neuen Gehweg, der entlang des Neubaus führt und auf den Vorplatz des Neubaus führt, von den man in das Gebäude gelangt.

3. Ersatzparkflächen für Kieferorthopädie

Im Baufeld fallen 32 bestehende Stellplätze weg. Diese werden kompensiert durch:

- Im Bereich der Zufahrtsstraße werden 14 neue Stellplätze realisiert.
- Im näheren Umfeld der neuen Kieferorthopädie werden 19 zusätzliche Stellplätze hergestellt.


Bauplanungsrechtliche Beurteilung:

Für das vorhabenbetreffene Grundstück existiert kein rechtskräftiger Bebauungsplan. Das Vorhaben befindet sich im Innenbereich des §34 BauGB. Demnach muss dieses sich nach Art und Maß der baulichen Nutzung, der überbaubaren Grundstücksfläche sowie der Bauweise in die Eigenart der näheren Umgebung einfügen. Die Einfügekriterien sind erfüllt.

Anlage/n

- 1 Lageplan (öffentlich)
- 2 Luftbild (öffentlich)
- 3 Schnitte (öffentlich)
- 4 Ansichten Teil 1 (öffentlich)
- 5 Ansichten Teil 2 (öffentlich)
- 7 Visualisierung (öffentlich)

8 Freiflächenlageplan (öffentlich)

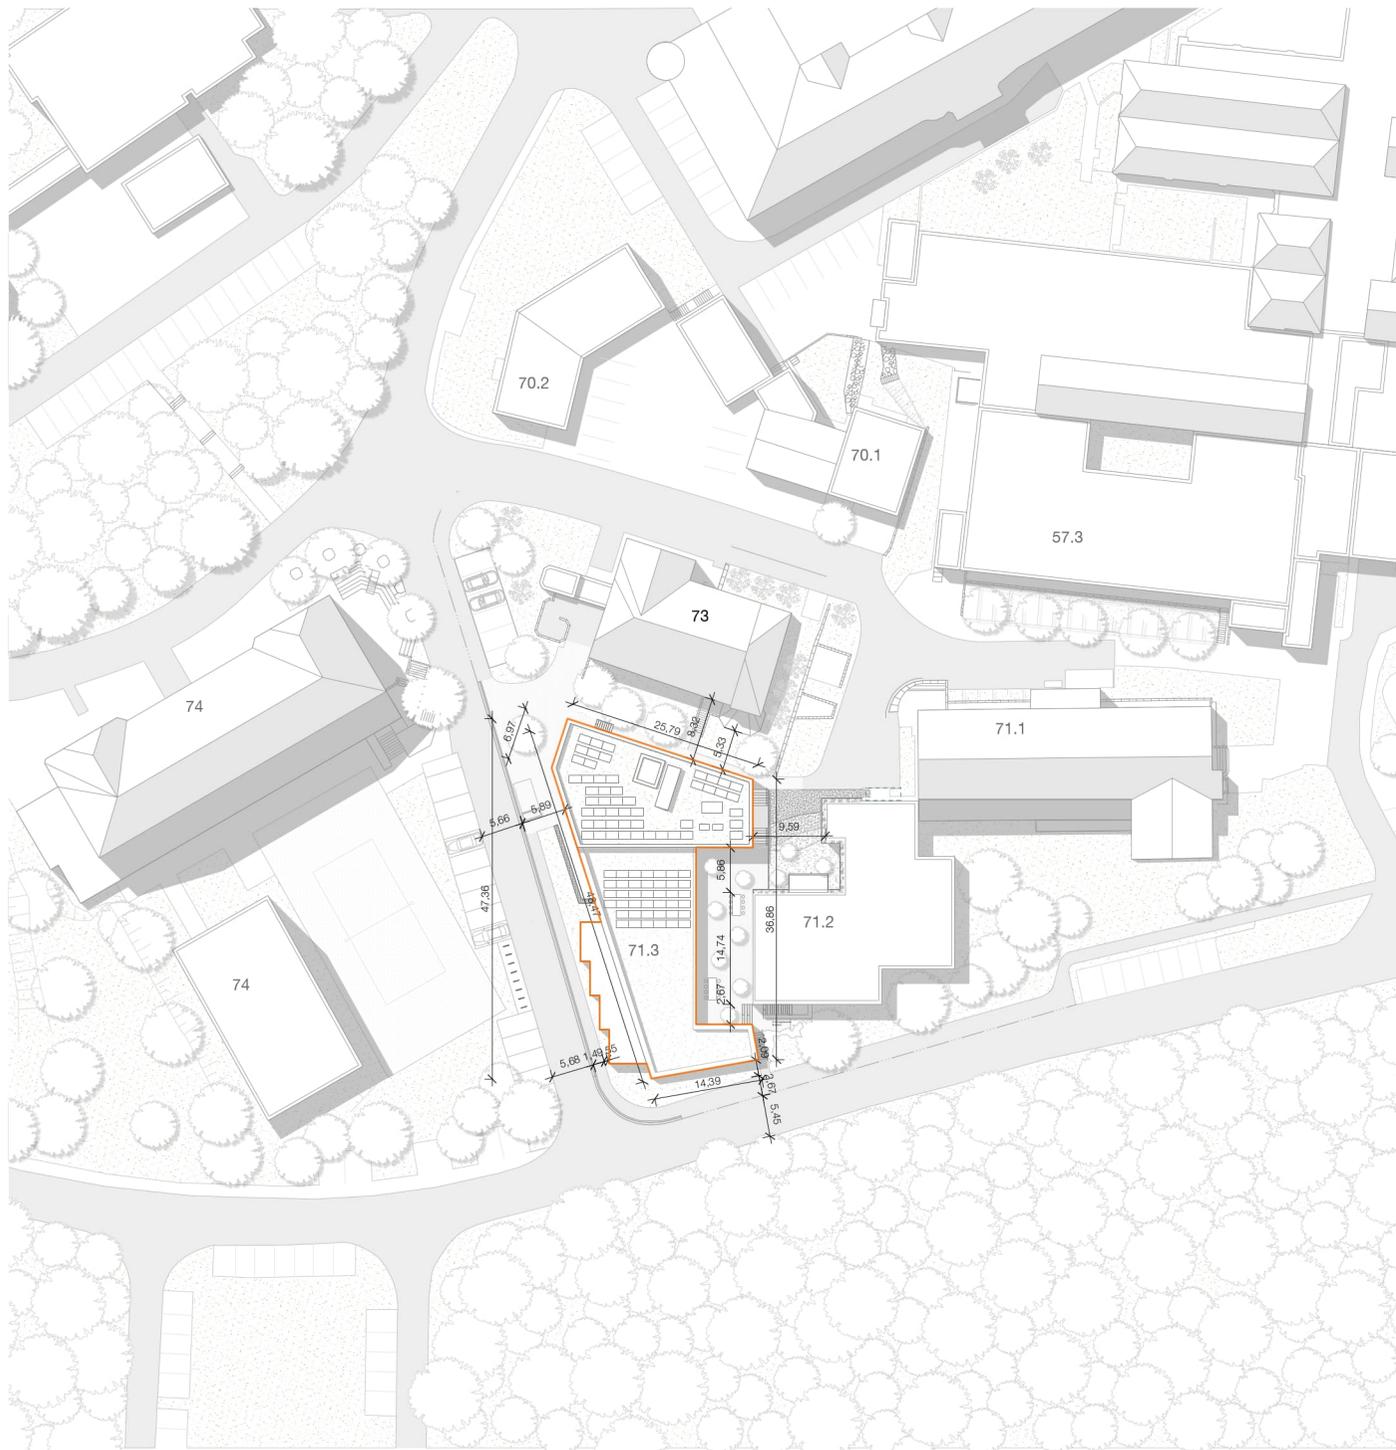

DATUM	SYMBOL	GEGENSTAND DER ÄNDERUNG/EINPLANUNG	BEARB.	GEZ.	GEPR.



332

STATUS Bauunterlage Projektauftrag ES-Bau EW-Bau

Genehmigungsplanung

PLAN NR.	332-GE-001 LA	GEB.-NR.	71.3
LIEGENSCHAFT	Universitätsklinikum des Saarlandes Campus Homburg / Saar Kirrberger Straße 100 D - 66424 Homburg - Saar	LSOS	13-800.071.03.02
STANDORT		KAPITEL	20 23
BAUWERK	Neubau Klinik für Kieferorthopädie	TITEL	795 82
BAUMASSNAHME	Universitätsklinikum Saarland / Homburg	BM-NR.	-
BAUTEIL	GENEHMIGUNGSPLANUNG	PL.-F.	ISO A2
PLANINHALT	Lageplan Neuplanung	MASSTAB	1:500



DATUM	SYMBOL	GEGENSTAND DER ÄNDERUNG/EINPLANUNG	BEARB.	GEZ.	GEPR.







332

STATUS Bauunterlage Projektauftrag ES-Bau EW-Bau

Genehmigungsplanung

PLAN NR.	332-GE-002 LA	GEB.-NR.	71.3
LIEGENSCHAFT	Universitätsklinikum des Saarlandes Campus Homburg / Saar	LSOS	13-800.071.03.02
STANDORT	Kirberger Straße 100 D - 66424 Homburg - Saar	KAPITEL	20 23
BAUWERK	Neubau Klinik für Kieferorthopädie	TITEL	795 82
BAUMASSNAHME	Universitätsklinikum Saarland / Homburg	BM-NR.	-
BAUTEIL	GENEHMIGUNGSPLANUNG	PL.-F.	ISO A2
PLANINHALT	Luftbild mit Eintragung Neuplanung	MASSTAB	1:500

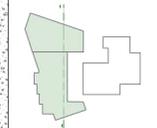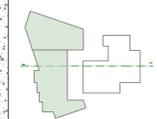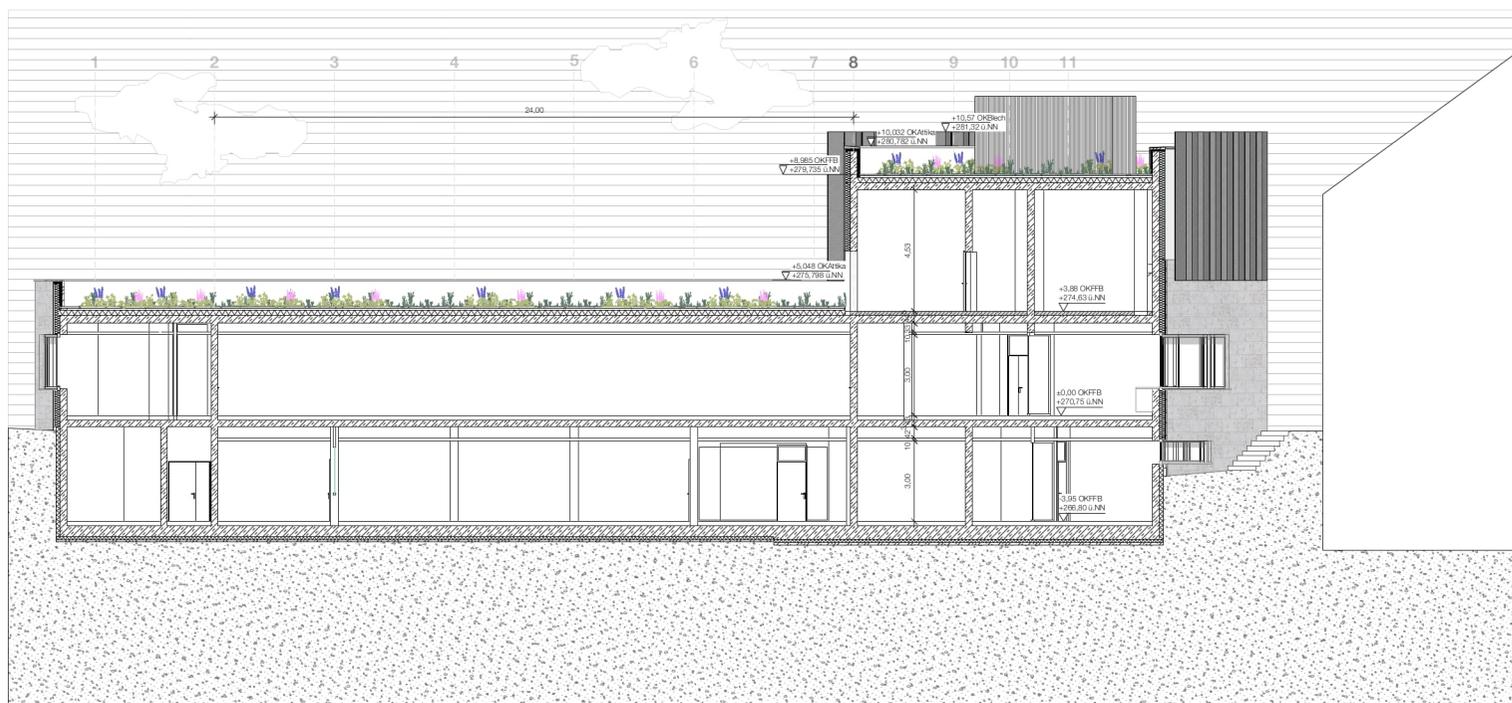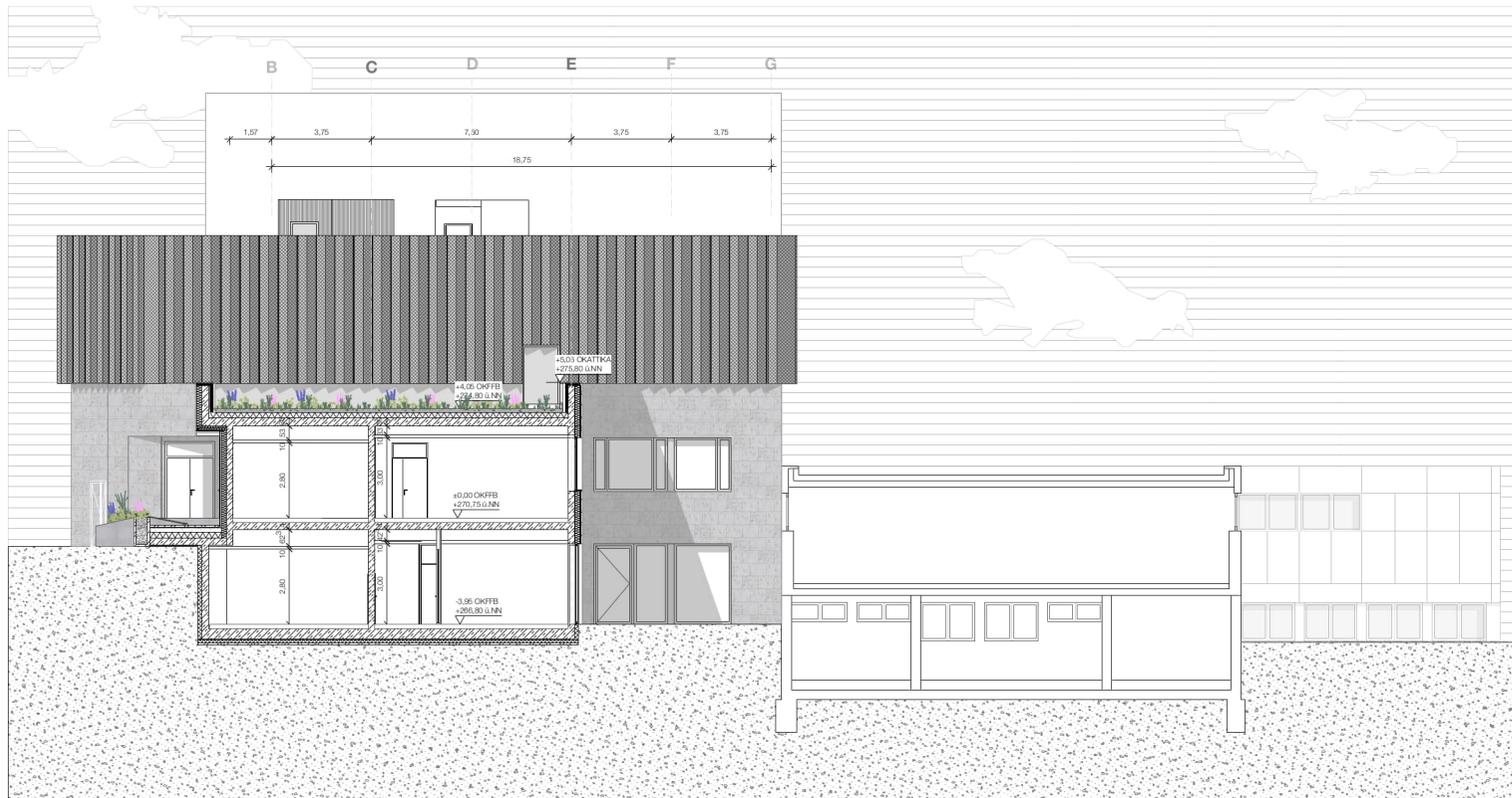

Verteilte Schnitte (Maße gemäß Grundrissplan)



DATUM	SYMBOL	GEGENSTAND DER ANDERUNG/EINPLANUNG	BEARB.	GEZ.	GEPR.



332
 STATUS Bauunterlage Projektauftrag ES-Bau EW-Bau

Genehmigungsplanung

PLAN NR.	332-GE-700 SC	GEB.-NR.	71.3
LIEGENSCHAFT	Universitätsklinikum des Saarlandes Campus Homburg / Saar Kriegerer Straße 100 D - 66424 Homburg - Saar	LSOS	13-800.071.03.02
STANDORT		KAPITEL	20 23
BAUWERK	Neubau Klinik für Kieferorthopädie	TITEL	795 82
BAUMASSNAHME	Universitätsklinikum Saarland / Homburg	BM-NR.	-
BAUTEIL	GENEHMIGUNGSPLANUNG Schnitt 01, Schnitt 02	PL.-F.	ISO A1
PLANINHALT		MASSTAB	1:100

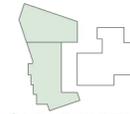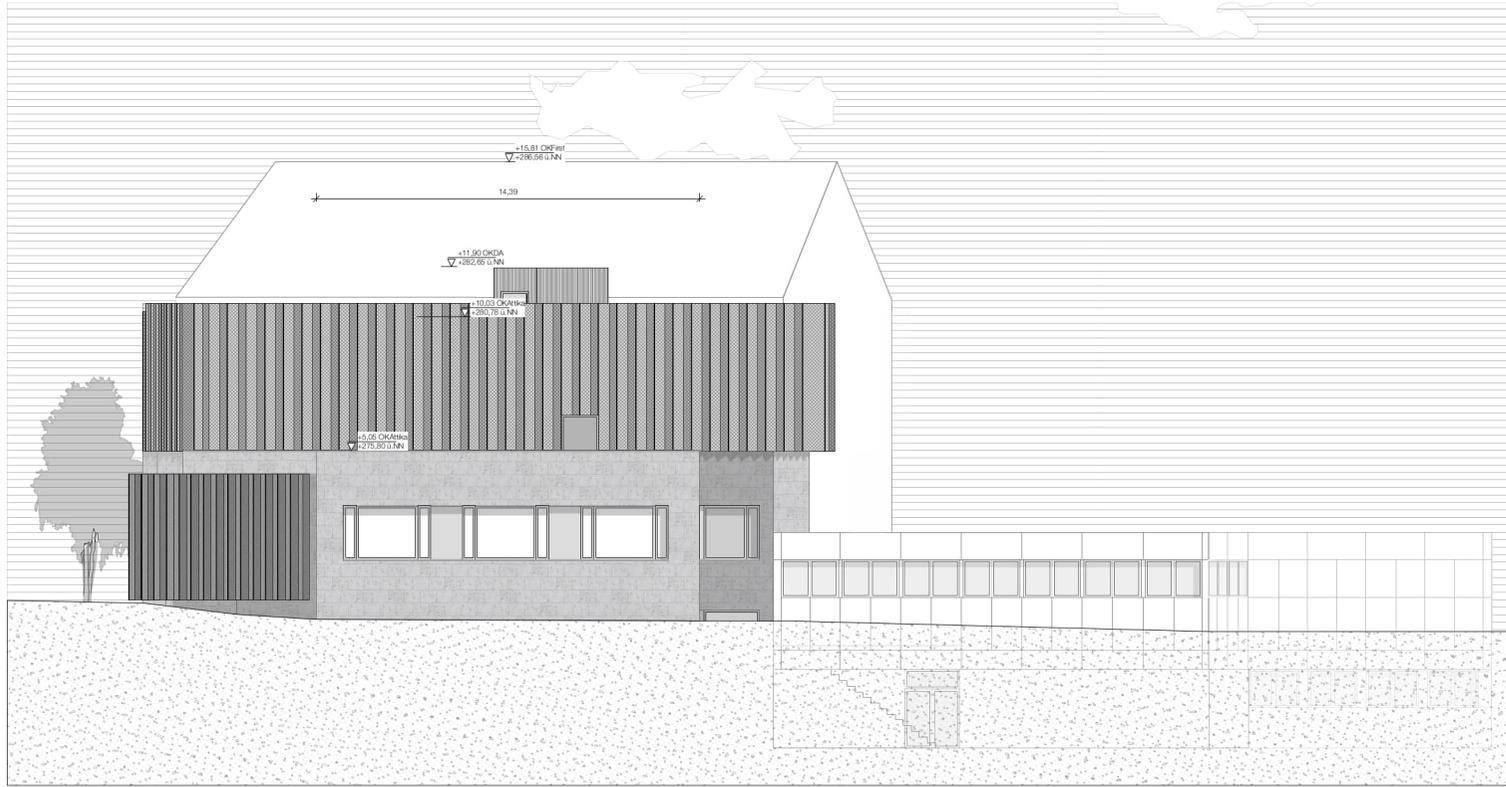

332

DATUM	SYMBOL	GEGENSTAND DER ANDERUNG/EINPLANUNG	BEARB.	GEZ.	GEPR.

STATUS Bauunterlage Projektauftrag ES-Bau EW-Bau

Genehmigungsplanung

PLAN NR. **332-GE-810 AN** GEB.-NR. **71.3**

LIEGENSCHAFT Universitätsklinikum des Saarlandes LSOS 13-800.071.03.02
Campus Homburg / Saar


STANDORT Kriegerer Straße 100 KAPITEL 20 23
D - 66424 Homburg - Saar


BAUWERK Neubau Klinik für Kieferorthopädie TITEL 795 82

BAUMASSNAHME Universitätsklinikum Saarland / Homburg BM-NR. -

BAUTEIL GENEHMIGUNGSPLANUNG PL.-F. ISO A1

PLANINHALT Ansicht Süd, Ansicht West MASSTAB 1:100

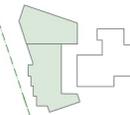

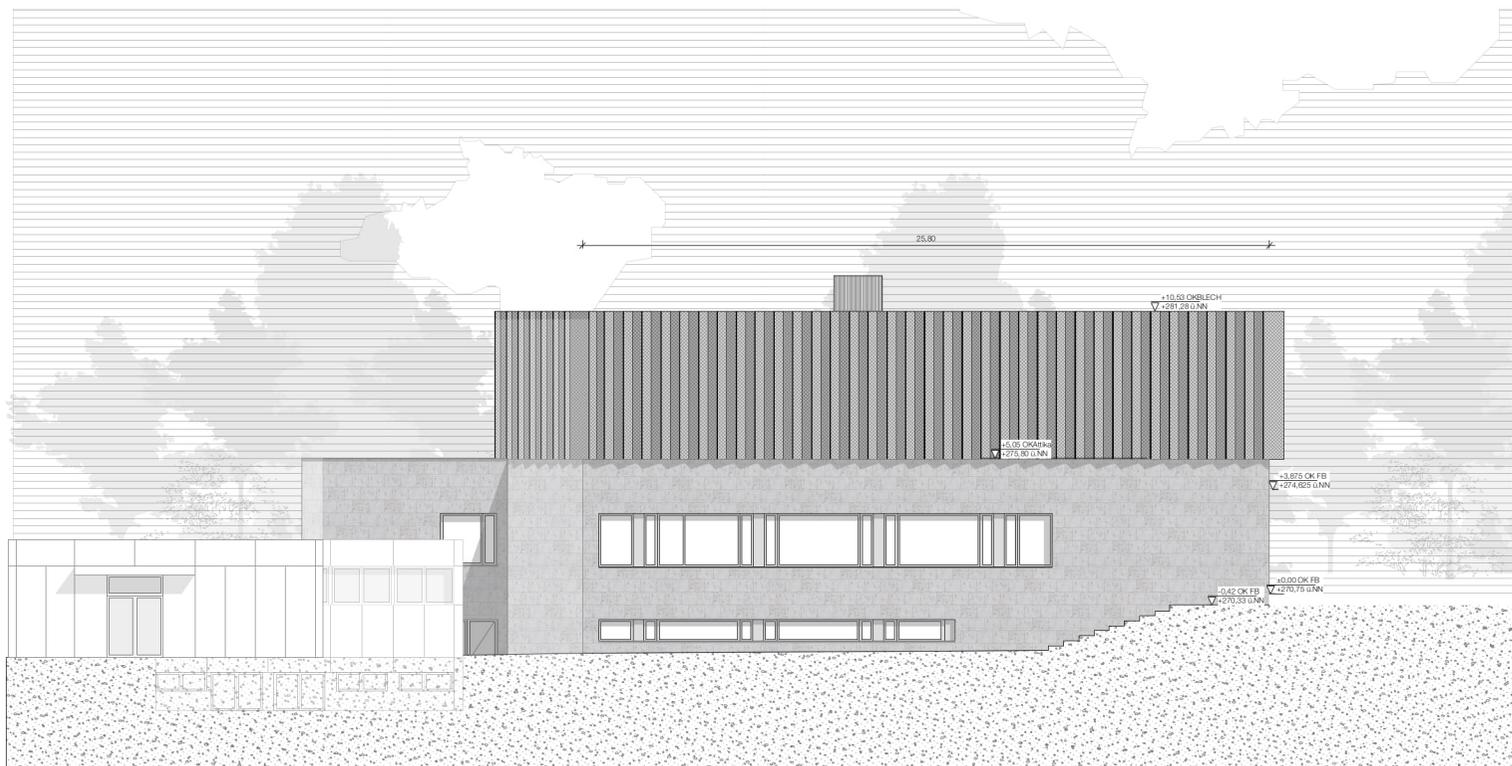

DATUM	SYMBOL	GEGENSTAND DER ANDERUNG/EINPLANUNG	BEARB.	GEZ.	GEPR.



332

STATUS Bauunterlage Projektauftrag ES-Bau EW-Bau

Genehmigungsplanung		
PLAN NR.	332-GE-800 AN	GEB.-NR. 71.3
LIEGENSCHAFT	Universitätsklinikum des Saarlandes Campus Homburg / Saar Kieferer Straße 100 D - 66424 Homburg - Saar	LSOS 13-800.071.03.02
STANDORT	Neubau Klinik für Kieferorthopädie Universitätsklinikum Saarland / Homburg	KAPITEL 20 23 TITEL 795 82
BAUWERK		BM-NR. -
BAUMASSNAHME		PL.-F. ISO A1
BAUTEIL	GENEHMIGUNGSPLAN Ansicht Nord; Ansicht Ost	MASSTAB 1:100



Legende

-  Rasenflächenpflaster
-  Kleinformatige Pflaster
-  Grossformatige Pflaster
-  Asphalt
-  Gussasphalt in hellgrau
-  Grünfläche
-  Bodendecker
-  Baum Bestand
-  Baum Planung
-  Hecke
- 185.00 Bestandshöhe
- 185.00 Planungshöhe
- Bestandslinien



Lageplan 1:200



DATUM	SYMBOL	GEGENSTAND DER ÄNDERUNG/EINPLANUNG	BEARB.	GEZ.	GEPR.



332

STATUS	<input type="checkbox"/> Bauunterlage	<input type="checkbox"/> Projektauftrag	<input type="checkbox"/> ES-Bau	<input type="checkbox"/> EW-Bau
PLAN NR.	332-GE-0016 LA			
LIEGENSCHAFT	Universitätsklinikum des Saarlandes Campus Homburg / Saar	GEB.-NR.	71.3	
STANDORT	Kirchberger Straße 100 D-66424 Homburg - Saar	LSOS	13-800.071.03.02	
BAUWERK	Neubau Klinik für Kieferorthopädie	KAPITEL	20.23	
BAUMASSNAHME	Universitätsklinikum Saarland / Homburg	TITEL	755.82	
BAUTEIL	GENEHMIGUNGSPLANUNG	BM-NR.	-	
PLANINHALT	Freiflächengestaltungsplan	PL.-F.	0,65m / 0,75m	
		MASSTAB	1:200	