

2023/0311/680

öffentlich

Beschlussvorlage

680 - Eigenbetrieb Stadtentwässerung

Bericht erstattet: Herr Orschekowski



Kanalneubau/ Sanierung im Bereich der oberen Kirchenstraße und Schwesternhausstraße

Beratungsfolge	Geplante Sitzungstermine	Ö / N
Werksausschuss des Eigenbetriebs Stadtentwässerung (Entscheidung)	03.07.2023	Ö

Beschlussvorschlag

Die Baumaßnahme „Offene Bauweise/ Sanierung im Bereich der oberen Kirchenstraße und Schwesternhausstraße“ wird öffentlich gem. VOB/A ausgeschrieben.

Sachverhalt

Die Kostenaufstellung der im April 2023 vergeben Planung gemäß §44 HOAI für den Bereich der oberen Kirchenstraße und Schwesternhausstraße liegt nun vor.

Die Kanalsanierung soll auf ca. 165m in offener Bauweise erfolgen. Auf Grund des Zustandes der Abwasserleitungen der oberen Kirchenstraße ist eine Sanierung der Leitungen in diesem Bereich im Gegensatz zur Schwesternhausstraße im geschlossenen Verfahren nicht möglich. Die Kanäle müssen im Zuge einer offenen Baumaßnahme ausgetauscht werden.

Im Bereich der Schwesternhausstraße werden die Bestandsrohre nach jetziger Analyse mittels Inlinerverfahren saniert.

Auf Grund der bekannten Problematik der ab der 01.08.2023 gültigen Ersatzbaustoffverordnung ergeben sich weitere bisher unbekannte Kostenrisiken. Die Kreisstadt Homburg verfügt bisher noch über kein genehmigtes Zwischenlager zur ordnungsgemäßen Durchführung von Straßen-, Kanal-, und anderer Baumaßnahmen. Angesichts dieser Situation laufen momentan Gespräche mit anderen Kommunen, wie eine gemeinsame Projektstrategie aussehen kann. Die SeH führt aktuell Gespräche mit dem LUA, um eine mögliche Flächennutzung in Homburg als Zwischenlager zu ermöglichen.

Die Ausschreibung wird erst veröffentlicht, wenn ein Kostenrisiko auf Grund der neuen gesetzlichen Regelungen weitestgehend minimiert bzw. ausgeschlossen werden kann.

Die Ausschreibung erfolgt nach Bereitstellung der Mittel als öffentliche Ausschreibung gem. VOB/A.

Nach der Submission werden dem Werksausschuss die wirtschaftlich, technisch und rechnerisch geprüften Ergebnisse zur Beratung und dem Stadtrat zur Beratung und Entscheidung wieder vorgelegt.



Finanzielle Auswirkungen

Die Kosten für die Maßnahme belaufen sich voraussichtlich auf ca. 640.000€ brutto.

Die Haushaltsmittel werden als Maßnahme 305 auf dem Konto 783000 auf der HHst Produkt 53805000 des Mandanten 5 im Wirtschaftsplan zur Verfügung gestellt. Weitere benötigte Mittel werden durch Übertragung investiver Mittel aus der Maßnahme 013 Lagerstraße zur Verfügung gestellt bzw. im nächsten Wirtschaftsplan berücksichtigt. Hierzu wird der Ausschuss nach Fertigstellung der Planungen des beauftragten Ingenieurbüros in der Werksausschussitzung am 06.11.2023 unterrichtet.

Anlage/n

- 1 LP_oKS (öffentlich)

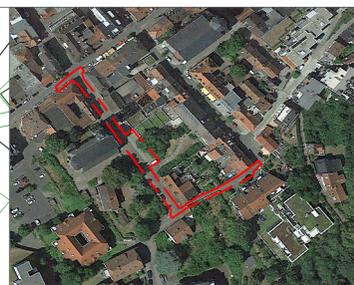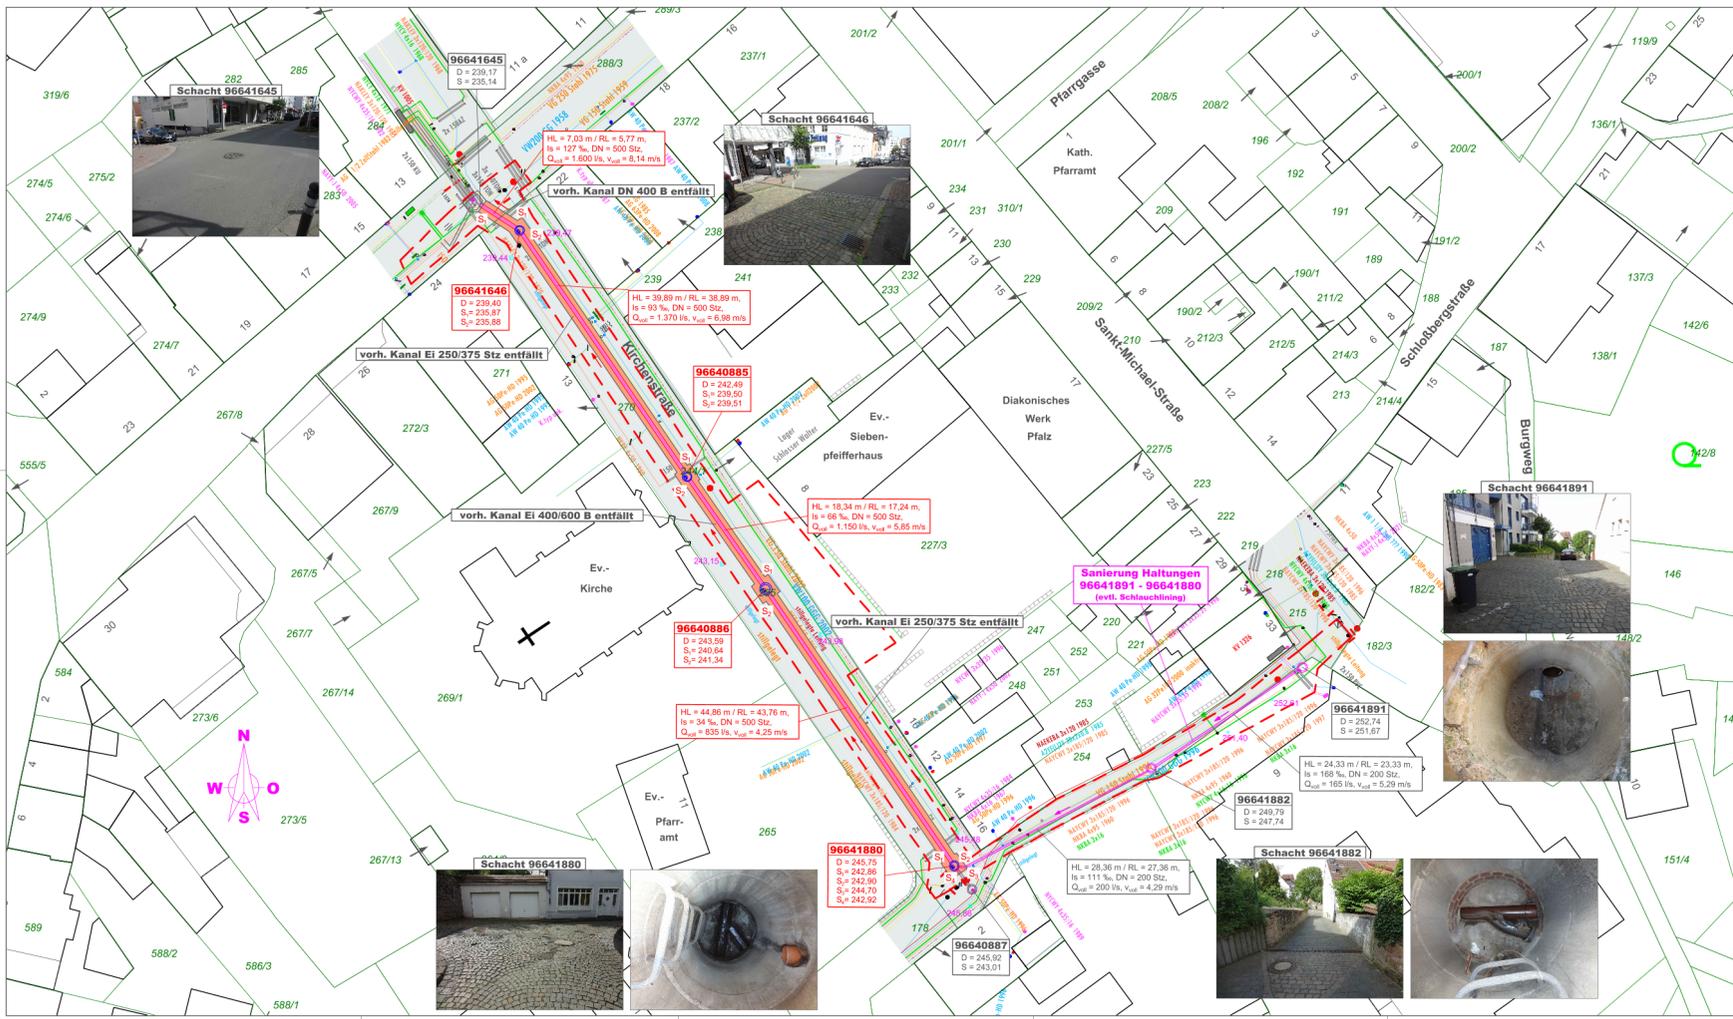

Legende

- Planungsgelände
- Umbau / Neubau
- Kanal geplant
- Blauwerk geplant
- vorh. Geklebung
- vorh. Wasserleitung
- vorh. Niederspannungskabel
- vorh. Mittelspannungskabel
- vorh. Beleuchtungskabel
- vorh. E-HA-Kabel
- vorh. Strohbleibel
- Rohrgraben/Baugruben
- Sanierung
- Kanal geplant
- Blauwerk geplant

Planungsgrundlagen:

- Bestandsvermessung (Deckel, Sohlen) seitens Vermessungsbüro Zwiesler & Zwiesler, Heidenkopfstr. 1, 68733 Saarbrücken, Tel. 0681 95640
- Kanalabzweigungen/Verzweigungen der Stadt Homburg (Angaben zu Rohrmaterialien, Rohrwerkstoffe, etc.)
- Angaben bezüglich Verzweigungen/abzweigungen seitens Stadtwerke Homburg

Verordnungshinweise:

Die Lage der Versorgungsleitungen wurde anhand der Angaben der jeweiligen Versorgungsträger in die Planunterlagen übertragen. Der exakte Verlauf bzw. die Befestigung der Versorgungsleitungen und Messstellen sind vor Ort zu überprüfen und mit dem jeweiligen Versorgungsträger bzw. dem Planungsbüro abzustimmen. Das vorhandene Versorgungsnetz und eventuelle Gebäude, Hydranten etc. sind nach Anweisung der jeweiligen Versorgungsträger zu sichern und die Bedienbarkeit während der Bauzeit zu gewährleisten.

-ENTWURFSPLANUNG-

Wk	Datum	Änderung	Gezeichnet	geprüft

Am Plan 5
9604 Homburg
Datum: 08.05.10 10:18:12

Projekt: Homburg

Objekt: Erneuerung/Sanierung Kanal - Obere Kirchensstraße

Maßstab: 1:250

Gezeichnet: M. Wagner

Geprüft: M. Wagner

Datum: 08.05.2010

Blatt: 1 von 1

