

2024/0616/100

öffentlich

Beschlussvorlage

100 - Hauptabteilung

Bericht erstattet: CDU-Fraktion



Antrag der CDU-Fraktion: Situation Freiwillige Feuerwehr Jägersburg

Beratungsfolge	Geplante Sitzungstermine	Ö / N
Ortsrat Jägersburg (Entscheidung)	27.11.2024	Ö

Beschlussvorschlag

Die Stadt wird aufgefordert zu prüfen, welche Maßnahmen durchgeführt und welche baulichen Erweiterungen nötig sind, um alle Fahrzeuge der Freiwilligen Feuerwehr Jägersburg ordnungsgemäß abzustellen.

Sachverhalt

Siehe Anlage

Finanzielle Auswirkungen

Anlage/n

- 1 Antrag_OR_27-11-2024_FF (öffentlich)
- 2 Anlage Erweiterung Feuerwehr (öffentlich)

Da. Für Euch. Für Jägersburg.

CDU Ortsverband Jägersburg, Altbreitenfelderhof und Websweiler

Der Ortsvorsteher wird gebeten, Folgendes auf die Tagesordnung der Ortsratssitzung am 27.11.2024 zu setzen:

Antrag der CDU-Fraktion im Ortsrat Jägersburg:

Die Stadt wird aufgefordert zu prüfen, welche Maßnahmen durchgeführt und welche baulichen Erweiterungen nötig sind, um alle Fahrzeuge der Freiwilligen Feuerwehr Jägersburg ordnungsgemäß abzustellen.


Begründung des Antrags:

Die Freiwillige Feuerwehr Jägersburg ist für die Sicherheit in unserem Ort ein zentraler Baustein. Daher begrüßen wir es außerordentlich, dass der FF Jägersburg in den letzten Jahren mehr Equipment zur Verfügung gestellt bekommen hat.

Die Situation, dass dieses jedoch in unterschiedlichen, kleinen und teilweise nur schwer befahrbaren Garagen gelagert wird, ist unbefriedigend.

Das Außengelände der FF Jägersburg bietet ausreichend Platz für bauliche Veränderungen, welche gerade mit Blick auf die Umbauarbeiten im Dorfgemeinschaftshaus durch möglich Synergieeffekte bieten könnten. Entsprechend bitten wir die Stadtverwaltung zu prüfen, ob beispielsweise der Bau einer Leichtbauhalle, in der alle Fahrzeuge untergebracht werden können baulich möglich und durch die Stadt finanziell tragbar ist.

ung Feuerwehr Jägers

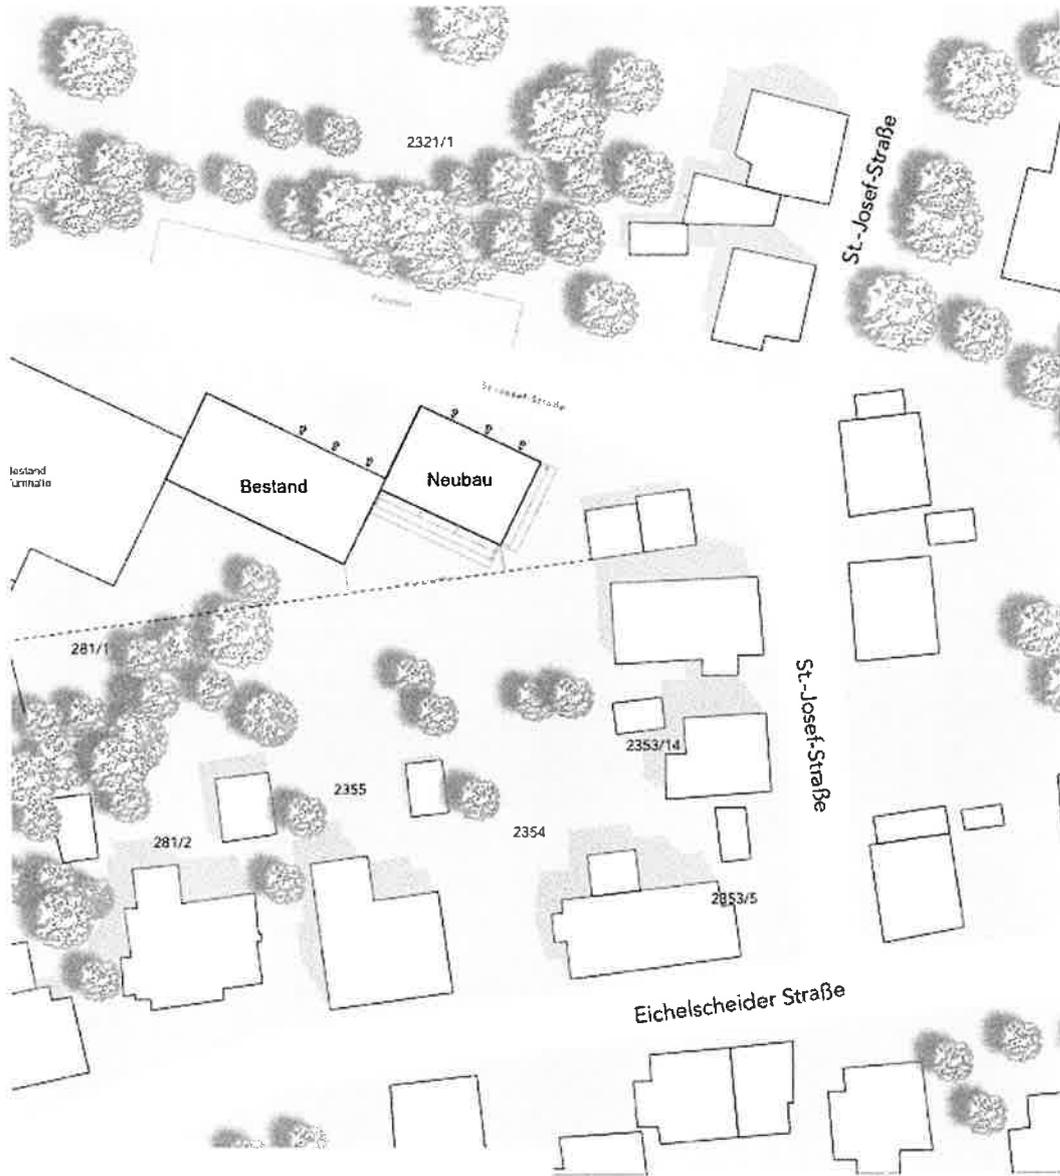

Lageplan M1:500

Erweiterung Feuerwehr Jägersburg




Lageplan M1:500




Schwarzplan M1:20



Grundriss Fahrzeughalle M 1:100

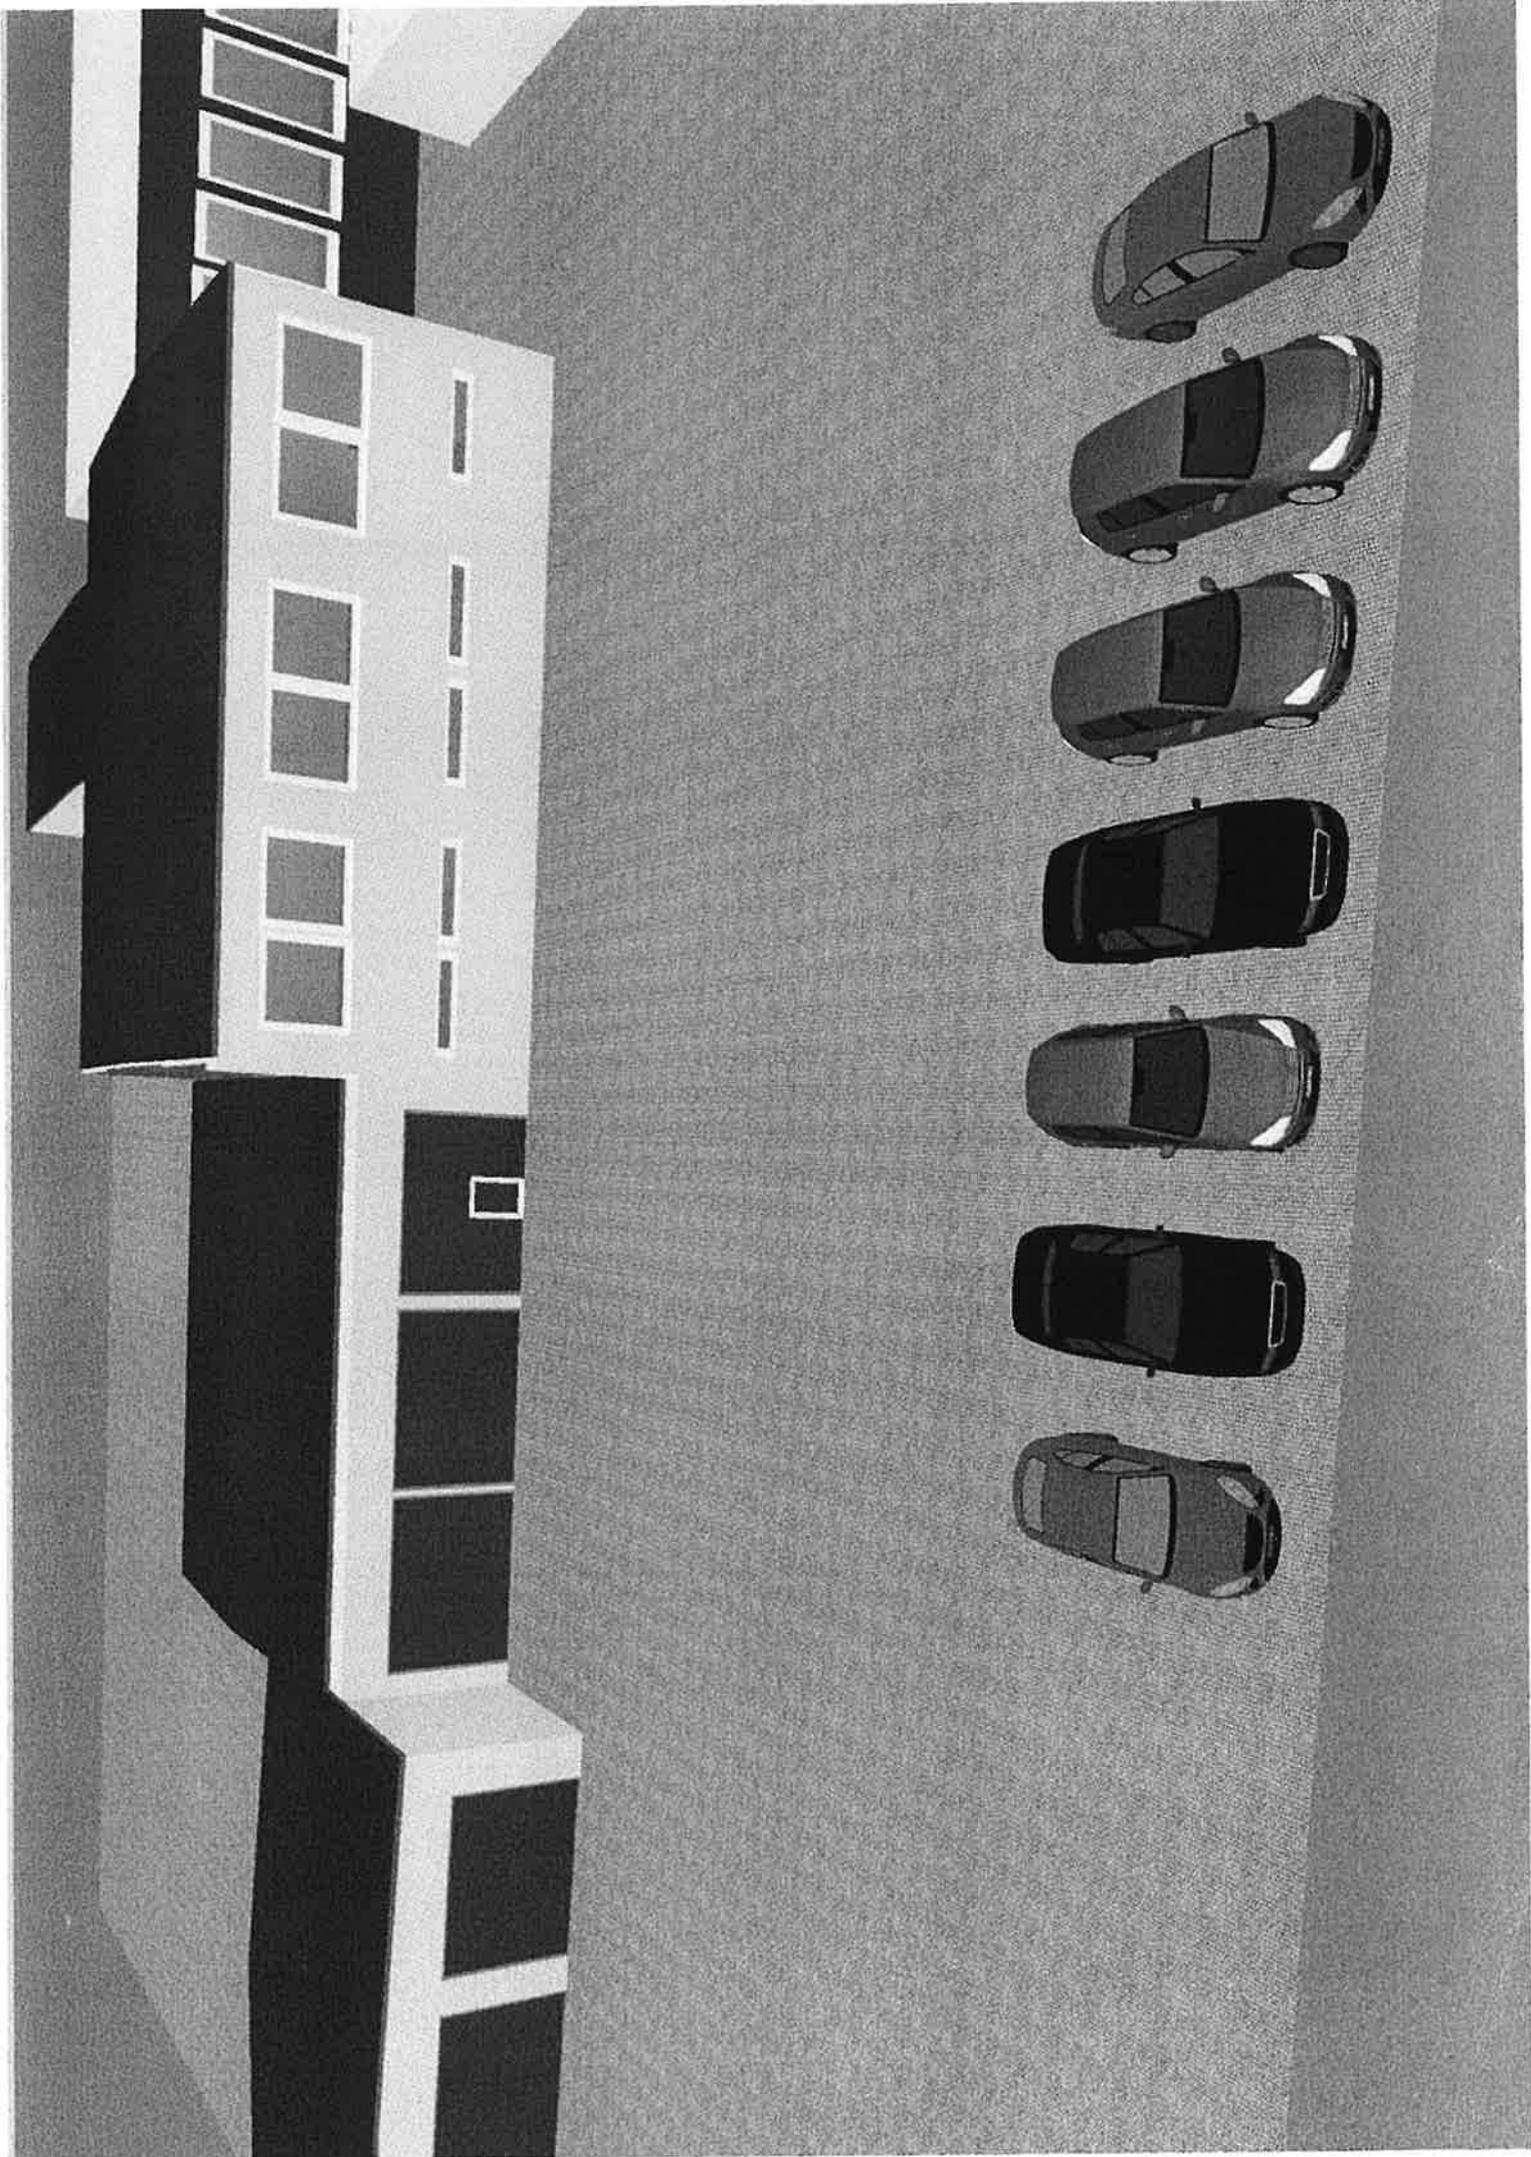

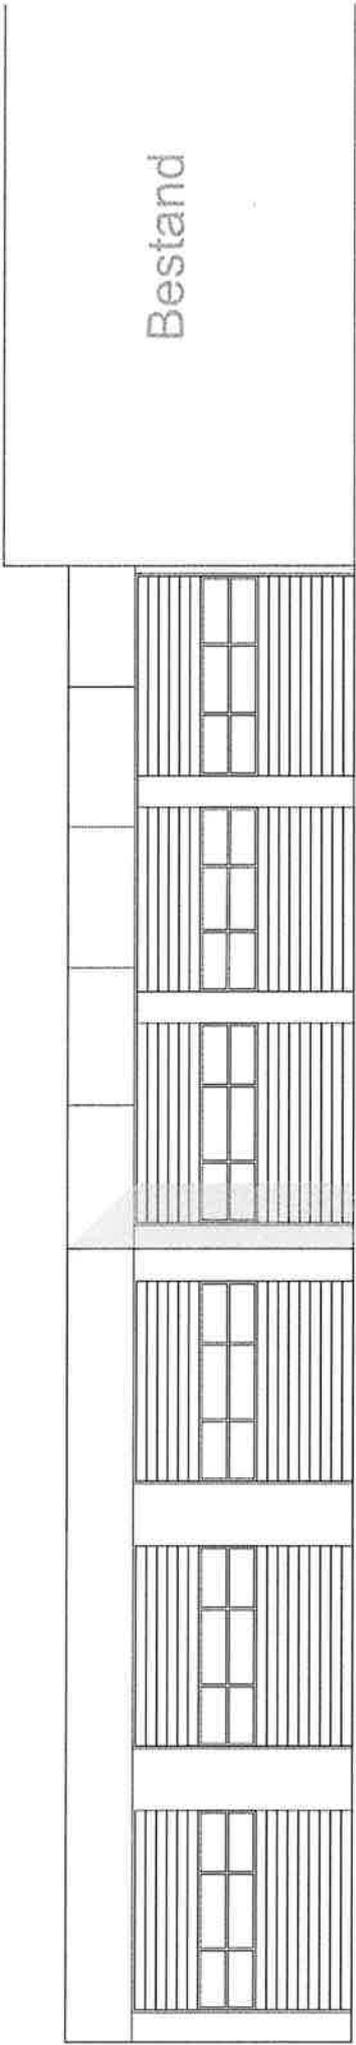

Ansicht M 1:100