

2019/452/230

öffentlich

Einleitungsbeschluss

230 - Liegenschaften und Gebäudeunterhaltung

Bericht erstattet: Ralf Weber



Grundschule Sonnenfeld – Durchführung der Brandschutzsanierung Trakt 2, Auswahlverfahren zur Vergabe von Ingenieurleistungen

<i>Beratungsfolge</i>	<i>Geplante Sitzungstermine</i>	<i>Ö / N</i>
Ständiger Vergabeausschuss (Entscheidung)	04.12.2019	Ö

Beschlussvorschlag

Die Durchführung der Brandschutzsanierung Trakt 2 der Grundschule Sonnenfeld sowie die Durchführung eines Auswahlverfahrens zur Vergabe von Architekten- und Elektroingenieurleistungen werden beschlossen.

Sachverhalt

In seiner Sitzung vom 11.04.2019 wurde die Teilnahme der Grundschule Sonnenfeld am Förderprogramm KInFG II durch den Stadtrat beschlossen.

Der Fördermittelantrag wurde am 01.08.2019 durch die Verwaltung eingereicht und Anfang Oktober 2019 durch das Ministerium für Inneres, Bauen und Sport in der erwarteten Höhe genehmigt:

Angemeldete Gesamtkosten:	1.251.091,48 €
Zuwendungsfähige Ausgaben:	1.199.319,94 €
Zuwendung:	1.079.387,00 €
Verbleibender Eigenanteil:	171.704,48 €

Der Antrag beinhaltete die Brandschutzsanierung des Gebädetraktes 2 des Grundschulkomplexes Sonnenfeld.

Die brandschutztechnische Ertüchtigung ist notwendig, da die beiden Haupttrakte der Schule (2 oberirdische Geschosse und ein Kellergeschoss) ohne notwendige Treppenträume und somit auch ohne zweiten Rettungsweg errichtet wurden. Zusätzlich sind die Gebäude im Untergeschoss mit einem zusammenhängenden Keller als Installationsschachtsystem ohne Brandabschnittsbildung verbunden.

Durch das Fehlen der baulichen Abtrennung der bestehenden Treppenanlagen gegenüber den Fluren wird die bauliche Ist-Situation als Halle eingestuft. Hierzu müssen die bestehenden Türen zu den Aufenthaltsräumen feuerhemmend, rauchdicht und selbstschließend nachgerüstet werden.

Die Anforderung an die Wände der Halle müssen die Anforderungen der Geschosdecke erfüllen. Im Bereich der bestehenden Glaswände (teilweise in Kellergeschossen vorhanden) ist dies nicht gegeben. Diese müssen im Zuge der Sanierung durch qualifizierte Wände in feuerhemmender Bauweise ersetzt werden.

Zukünftig sollen für das Obergeschoss sowie für das Untergeschoss zwei Außentreppe pro Hauptgebäude errichtet werden. Zusätzlich werden alle Unterrichtsräume untereinander mit Türen verbunden, so dass über die „Halle“ zukünftig keine Fluchtwege geführt werden, sondern lediglich über die beiden neuen Außentreppe.

Somit werden die Vorgaben der SchulbauRL (Schulbaurichtlinie) erfüllt.

Die Bauliche Anlage soll zukünftig mit einer Brandmeldeanlage (Kategorie 2) ausgerüstet werden. Dies ist notwendig, da die im Keller befindlichen Kriechkeller und Installationsschächte nur bedingt durch den Installationsgrad und deren Trassenführung sich im Bestand qualifiziert abtrennen lässt. Somit kann gewährleistet werden, dass eine frühzeitige Erkennung eines Brandereignisses durch die Brandmeldeanlage gegeben ist. Somit ist eine schnelle und vor allem frühzeitige Räumung im Havariefall gegeben.

Eine Sicherheitsbeleuchtung wird für das Objekt gem. Abs. 8 SchulbauRL und § 15 VStättVO erforderlich. Diese ist in folgenden Bereichen umzusetzen:

- in notwendigen Treppenräumen (hier: notwendige Außentreppe),
- in notwendigen Fluren (hier: Flure in den Pavillons),
- sowie in Unterrichtsräumen und
- fensterlosen Aufenthaltsräumen.
- in elektrischen Betriebsräumen, in Räumen für haustechnische Anlagen.

Die vorstehende Fluchtwegkennzeichnung wird mit akkugepufferten Batterieleuchten ausgestattet, die für eine mindestens einstündige Brenndauer ausgelegt sind.

Die Rettungswege müssen mit lang nachleuchtenden Piktogrammen nach ASR A1.3 gekennzeichnet sein.

Schulen müssen Alarmierungsanlagen haben, durch die im Gefahrenfall die Räumung der Schule oder einzelner Schulgebäude eingeleitet werden kann (Hausalarmierung).

Eine Alarmierungsanlage ist im Bestand vorhanden. Sie befindet sich im Bereich des Hausmeisterpavillons.

Die bestehende ELA ist derzeit nicht in Betrieb und muss daher komplett ersetzt werden.

Im Sinne der Vermeidung von Zündgefahren wird die elektrotechnische Ausstattung des beurteilungsrelevanten Objektes entsprechend den hierfür geltenden Regeln des VDE ausgeführt.

Das Gebäude verfügt über eine PV Anlage. Die Zugänge sind entsprechend zu kennzeichnen ebenso die Räume im UG in denen die Wechselrichter untergebracht sind. Die Anlage ist mit einer Freischaltung zu versehen.

Zur Umsetzung beschriebenen Maßnahmen ist die Beauftragung von Ingenieurleistungen für den Bereich Architektur und Elektrotechnik notwendig.

Die geschätzten Kosten hierfür belaufen sich über:

- | | |
|-------------------------|-------------|
| • Architektenleistungen | 100.000,- € |
| • Fachplanung Elektro | 46.000,- € |

Die Fachabteilung wird hierzu im Rahmen der Verhandlungsvergabe jeweils mindestens drei Angebote einholen und dem Ausschuss mit einer geprüften Vergabeempfehlung zur Auftragsvergabe vorlegen.

Die erforderlichen Mittel stehen unter dem Produkt 21010101, Maßnahme 302, Konto 783141 zur Verfügung.

Die Brandschutzsanierung des Gebäudetraktes 2 ist nur ein Teil des gesamten Sanierungsbedarfs an der Grundschule Sonnenfeld.

Folgende Maßnahmen müssen in den nächsten Jahren ebenfalls ausgeführt werden:

- Brandschutzsanierung des Gebäudetraktes 1, der Pavillons und der Turnhalle
- Die Innensanierung der Gebäudetrakte 1 und 2 sowie der Turnhalle
- Die Außensanierung der Gebäudetrakte 1 und 2 und der Pavillons

Außerdem wird die Erweiterung des Schulkomplexes durch den Neubau eines Gebäudes für die FGTS notwendig.


Insgesamt wird hierfür mit einem weiteren Mittelbedarf in Höhe von ca. 9,5 Mio. € gerechnet.

Kostenschätzung:

1.251.091,48 €

Anlage/n

- 1 GS Sonnenfeld Lageplan (öffentlich)
- 2 GS Sonnenfeld Umbaumaßnahmen Trakt 2 (öffentlich)

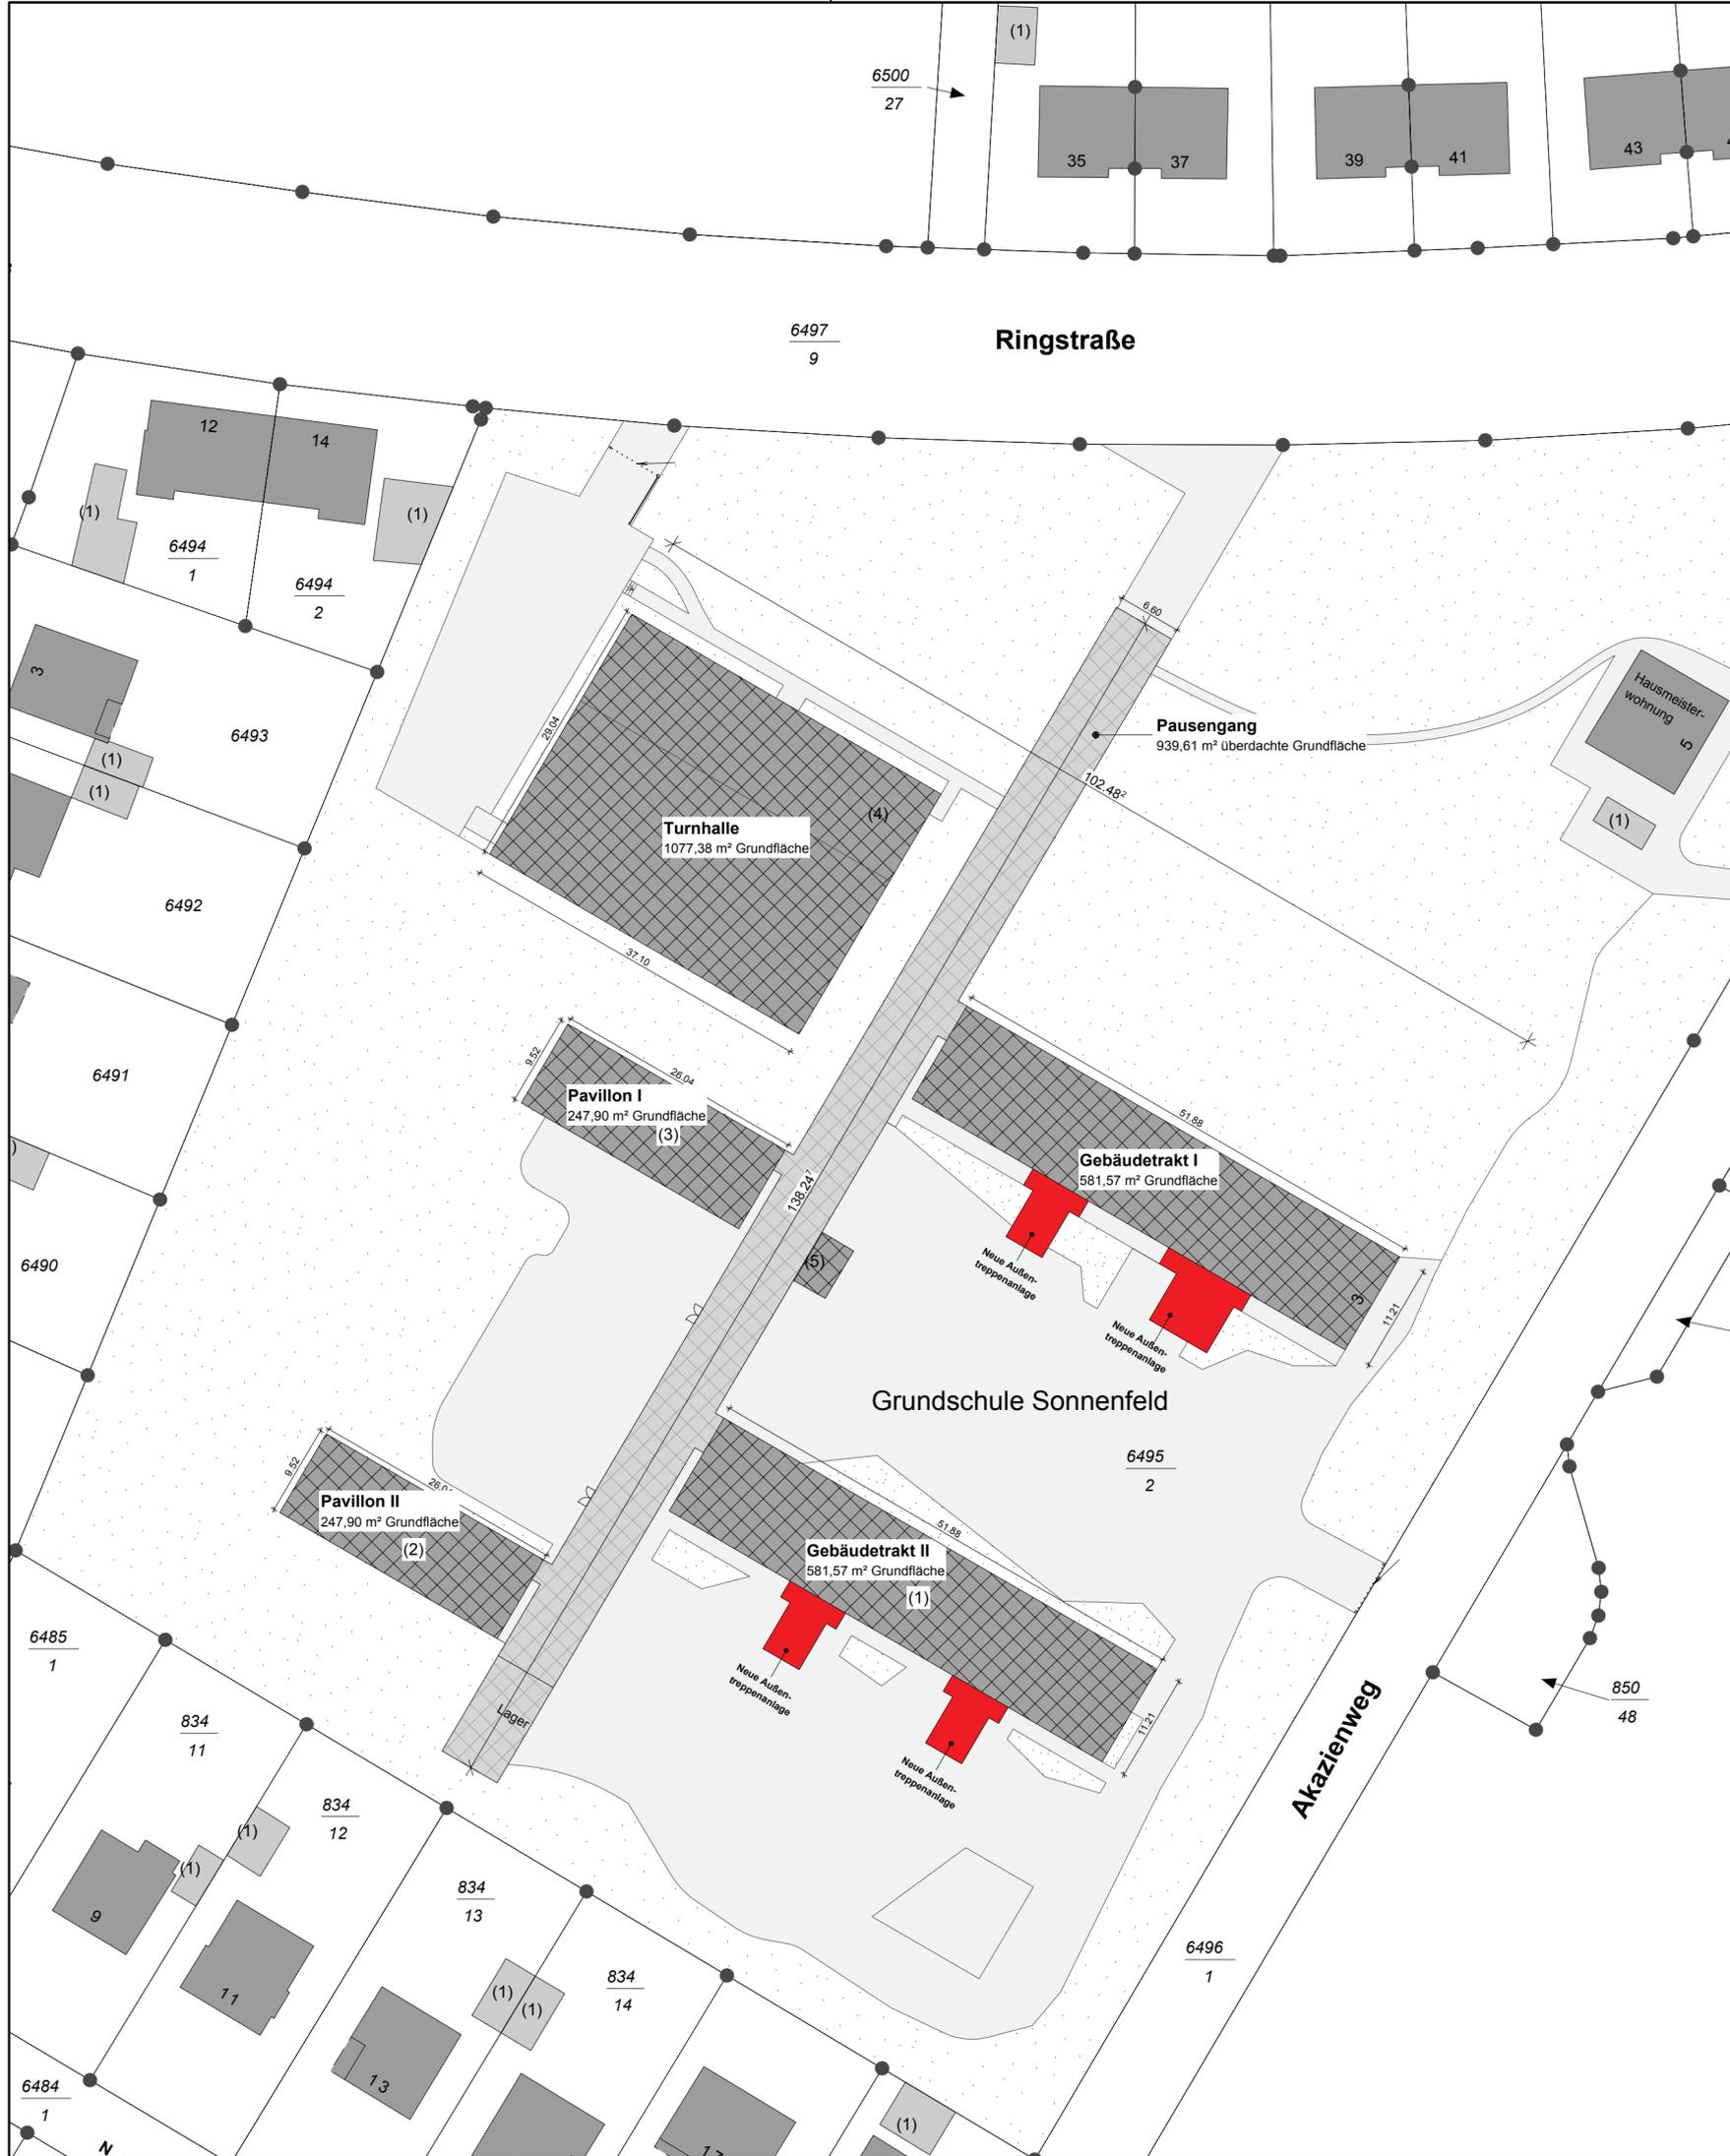

LEGENDE

1. Lageplan / Bauzeichnungen		
1.1. Grenzen des Baugrundstücks		1.5. Geplante bauliche Anlagen
1.2. Begrenzung von Abstandsflächen		1.6. zu beseitigende bauliche Anlage
1.4. Vorhandene bauliche Anlagen		1.5. vorhandene Grünflächen

Index	Datum	Name	Änderungen/Ergänzungen/Stand	Index
A	25.09.2018	NS	Anpassung FTH	A
00	21.08.2018	NS	Erstellt	00



200_GP_Lageplan

PROJEKT
 202-18_BS_FGTS-Sonnenfeld-HOM
 Grundschule Sonnenfeld
 Akazienweg 3
 66424 Homburg

BAUHERR
 Kreisstadt Homburg |
 Am Forum 5 |
 66424 Homburg |


ARCHITEKT
BÄUERLE architekten+brandschutz
BÜRO-EXPOMEDIA
 Heinrich-Barth-Straße 20
 D - 66 115 Saarbrücken
 Tel.: +49(681) - 844 960 -11
 Fax.: +49(681) - 844 960 -12
 info@baeuerle-architekten-brandschutz.de
 www.baeuerle-architekten-brandschutz.de

STATIK: ----
 HAUSTECHNIK: ----


Gemarkung	Flur	Flurstück
Homburg	26	6495/2
Datum	Maßstab	Index
25.09.2018	1:500	A

ENTWURFSPLANUNG
 200_GP_Lageplan


Projektnummer
202-18
 Plannummer
GP_200

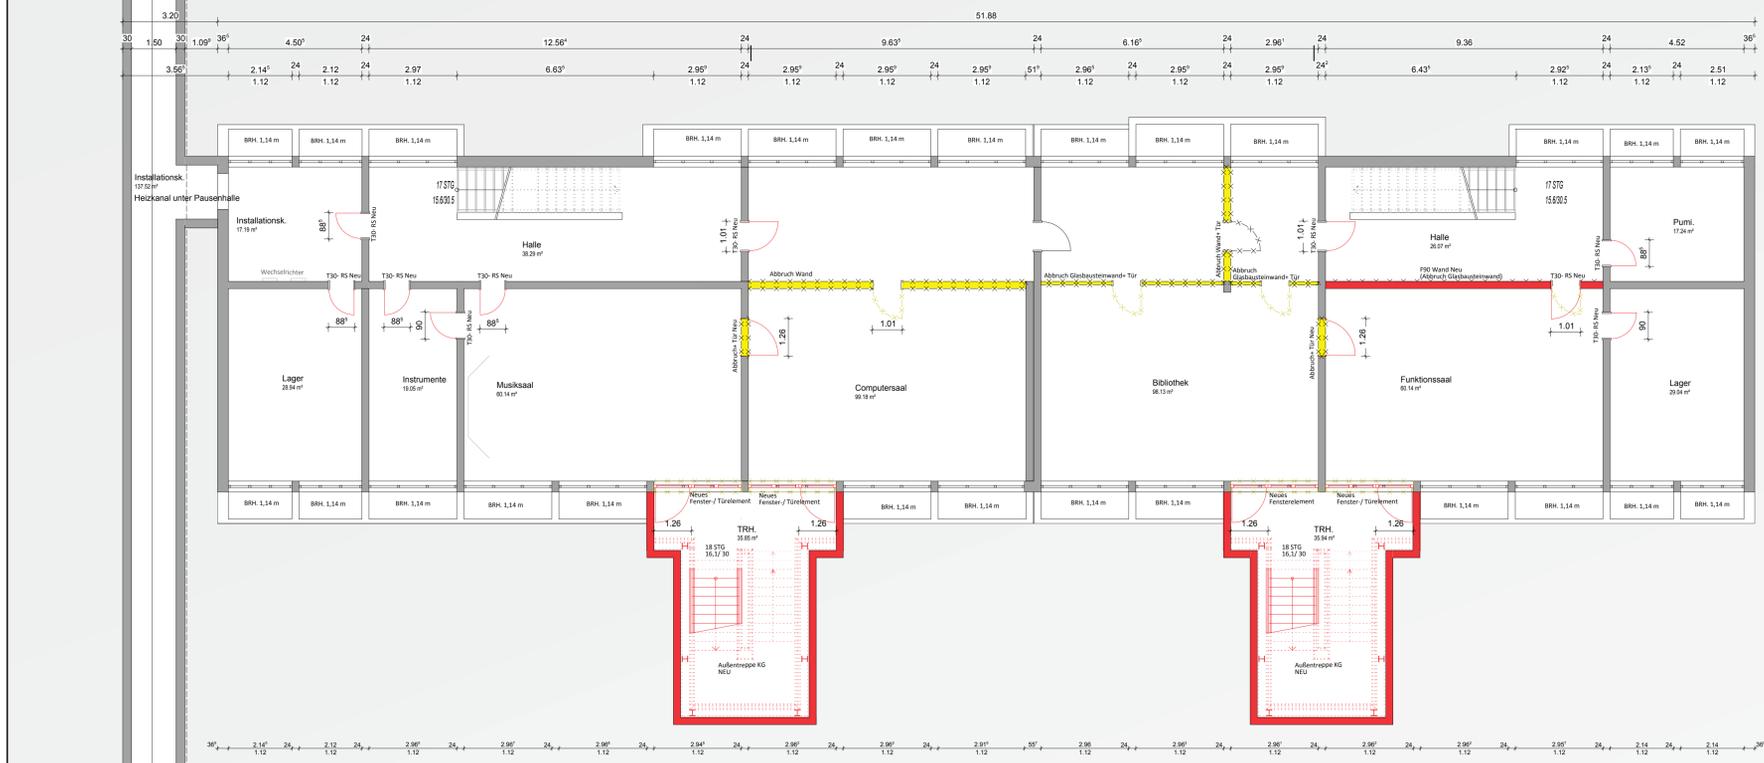

GRUNDRISS UNTERGESCHOSS

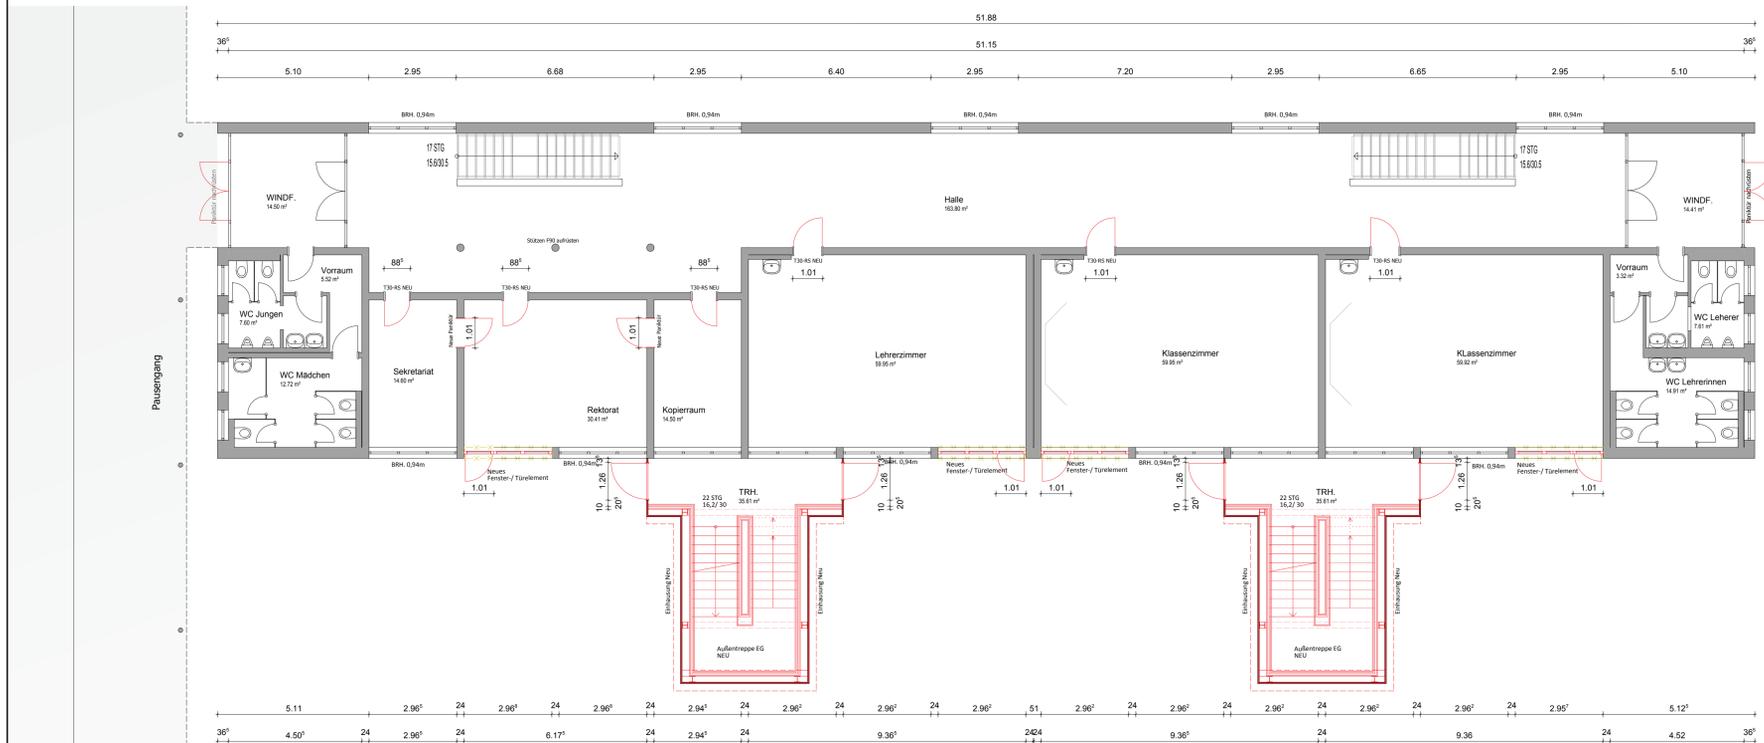

GRUNDRISS ERDGESCHOSS

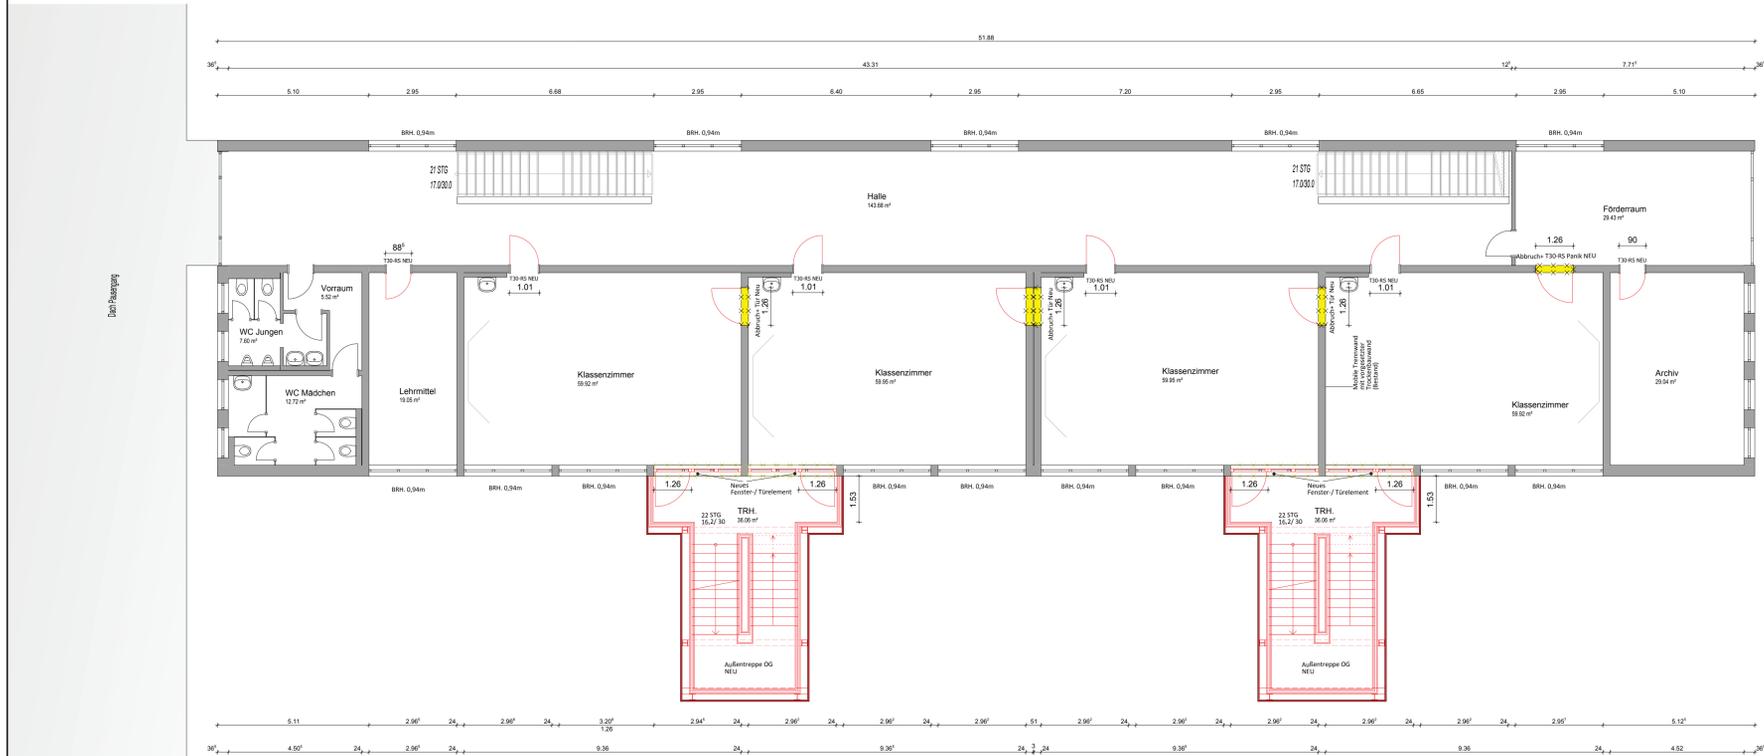

GRUNDRISS OBERGESCHOSS

LEGENDE

1. Lageplan / Bauzeichnungen

1.4. Vorhandene bauliche Anlagen




1.5. Geplante bauliche Anlagen



1.6. zu beseitigende bauliche Anlage



Index	Datum	Name	Änderungen/Ergänzungen/Stand	Index
A	25.09.2018	NS	Anpassung FTH	
00	24.08.2018	NS	Erstellt	00

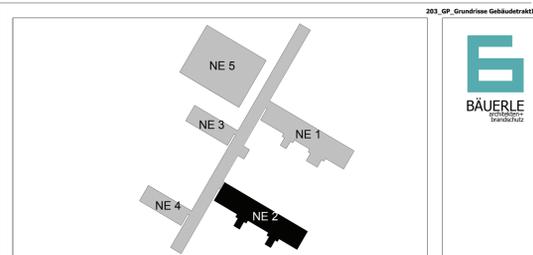

PROJEKT

202-18_BS_FGTS-Sonnenfeld-HOM
 Grundschule Sonnenfeld
 Akazienweg 3
 66424 Homburg

BAUHERR

Kreisstadt Homburg
 Am Forum 5
 66424 Homburg

ARCHITEKT

BÄUERLE architekten+brandschutz
 BÜRO-EXPOMEDIA
 Heinrich-Bach-Strasse 20
 D - 66 115 Saarbrücken
 Tel.: +49(681) - 844 960 - 11
 Fax.: +49(681) - 844 960 - 12
 info@baeuerle-architekten-brandschutz.de
 www.baeuerle-architekten-brandschutz.de

STATIK: ---

HAUSTECHNIK: ---

Gemarkung	Flur	Flurstück
Homburg	26	6495/2

Datum	Maßstab	Index
25.09.2018	1:100	A

ENTWURFSPLANUNG
 203_GP_Grundrisse Gebädetrakt II

203_GP_Grundrisse Gebädetrakt II



Projektnummer
 202-18
 Plannummer
 GP_203

H/B = 594 / 841 (0.50m²)